


PŘÍSTŘEŠEK – PÍSEK


PŮDORYS OK

M 1:50

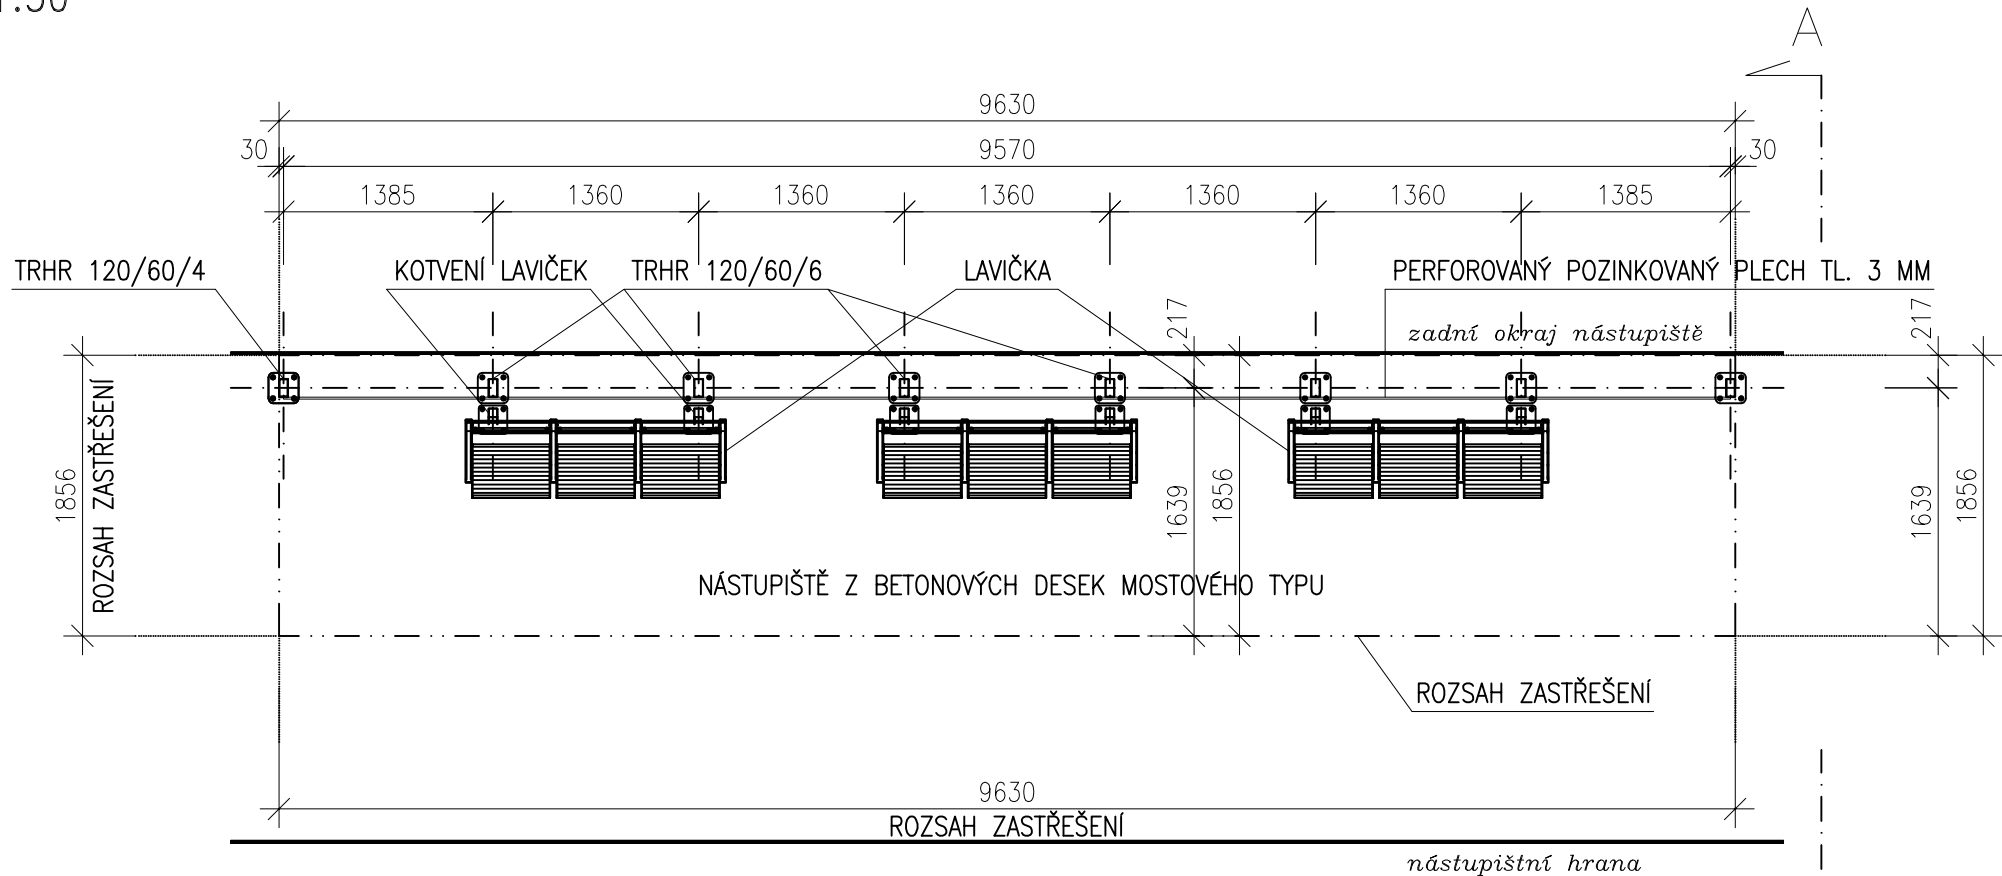


PŮDORYS STŘECHY

M 1:50

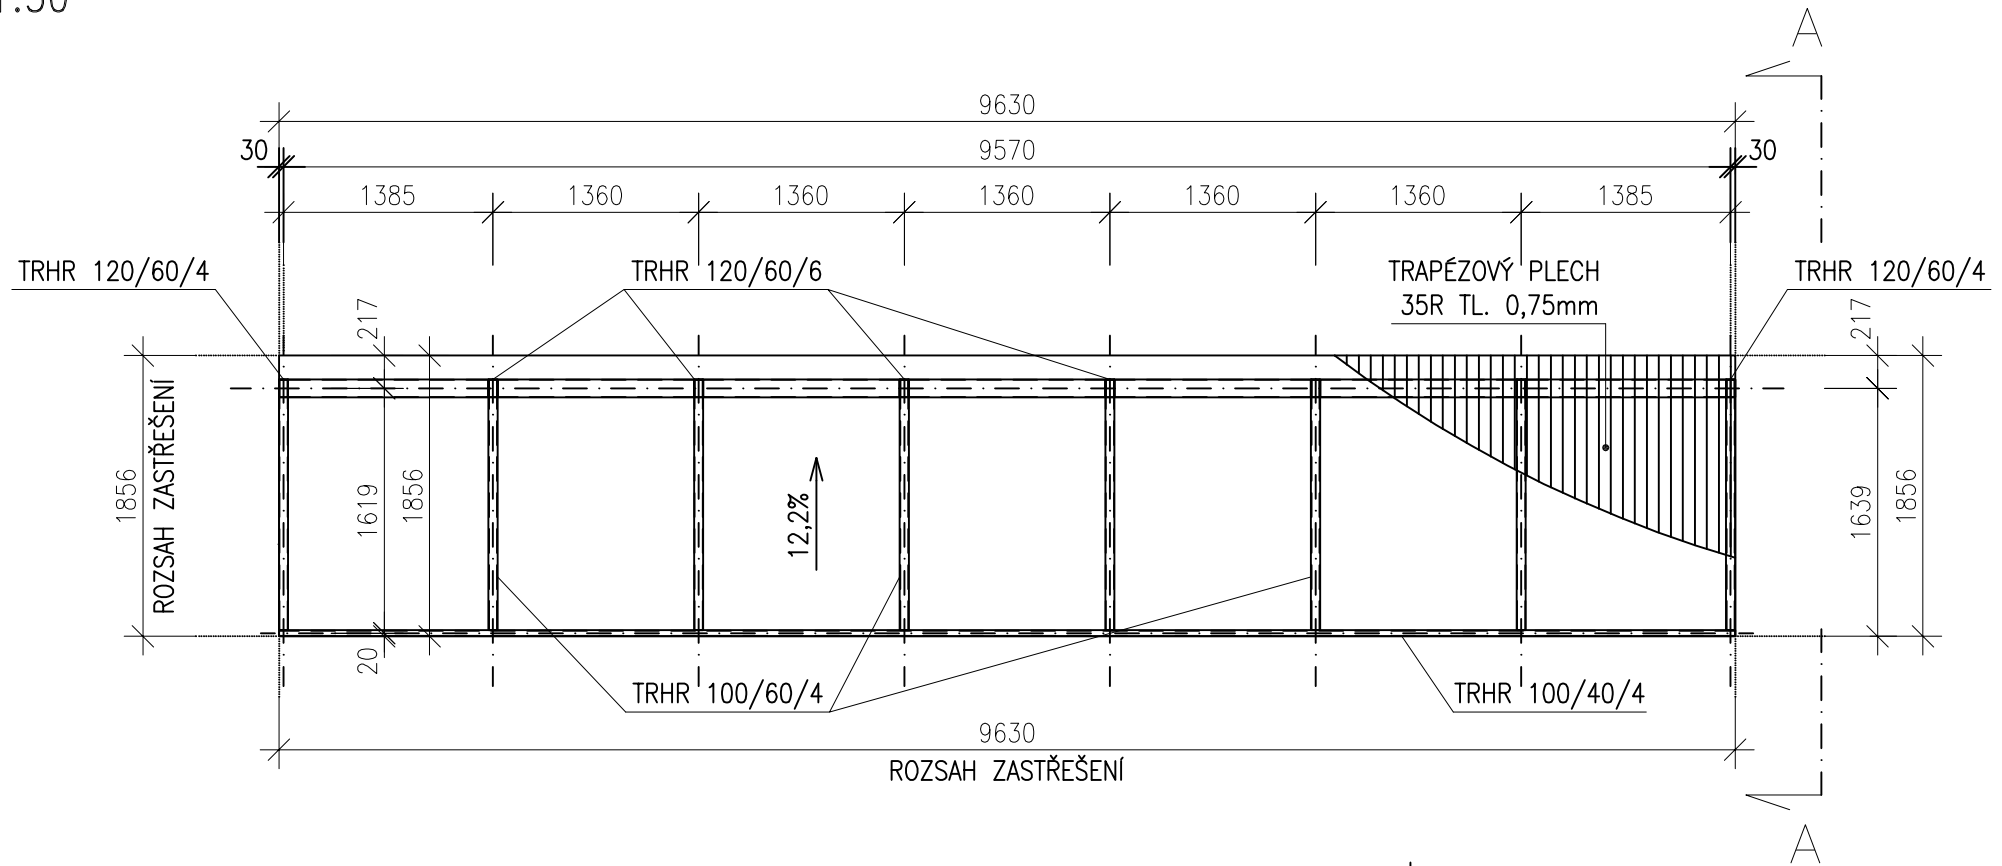

POHLED

M 1:50

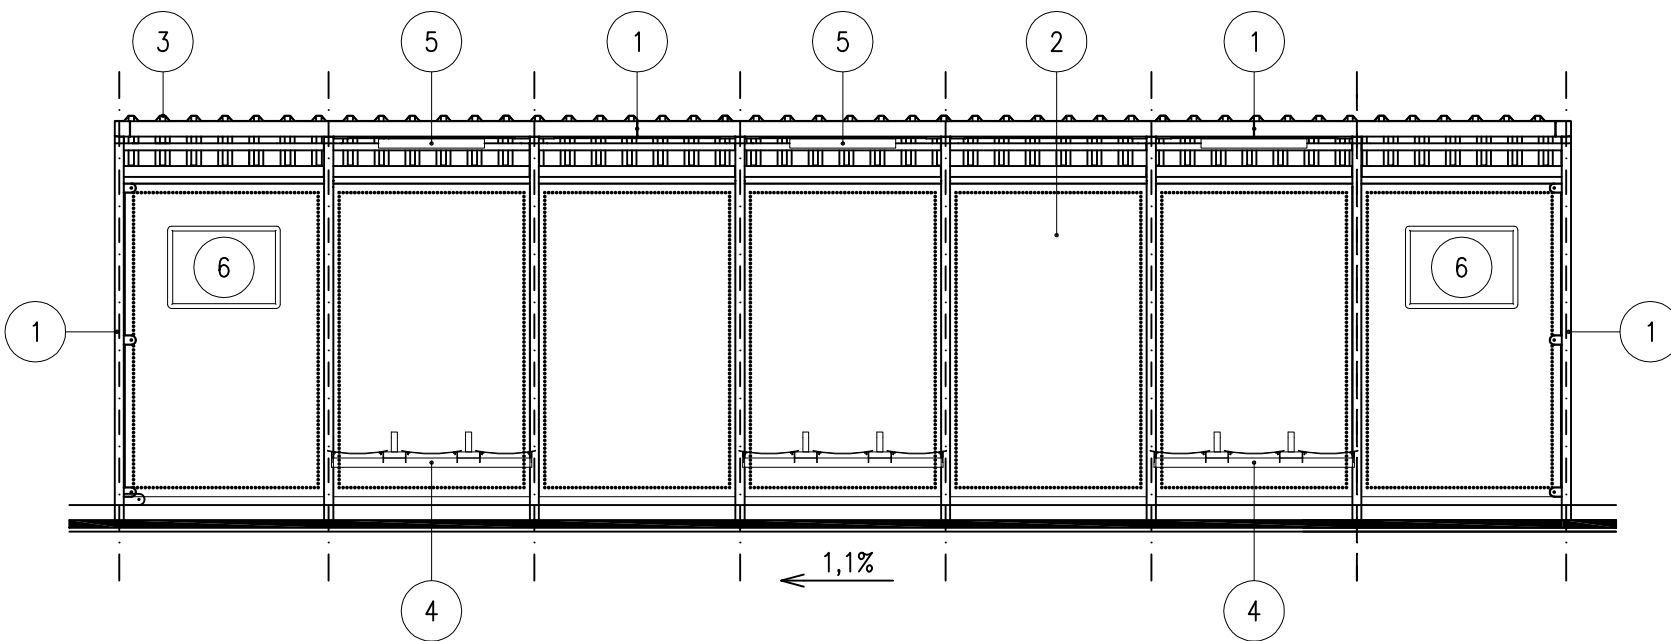

- 1 NOSNÁ OCELOVÁ KONSTRUKCE
- 2 OPLÁŠTĚNÍ - PERFOROVANÝ POZINKOVANÝ PLECH TL. 3 MM
- 3 KRYTINA - TRAPÉZOVÝ PLECH 35R TL. 0,75mm
- 4 LAVIČKA
- 5 SVÍTIDLO
- 6 KLAPRÁM

PŘÍČNÝ ŘEZ A-A

M 1:25

