



MIKROPILOTA ZAVRTÁVACÍ 108/16, DETAIL M 1:5

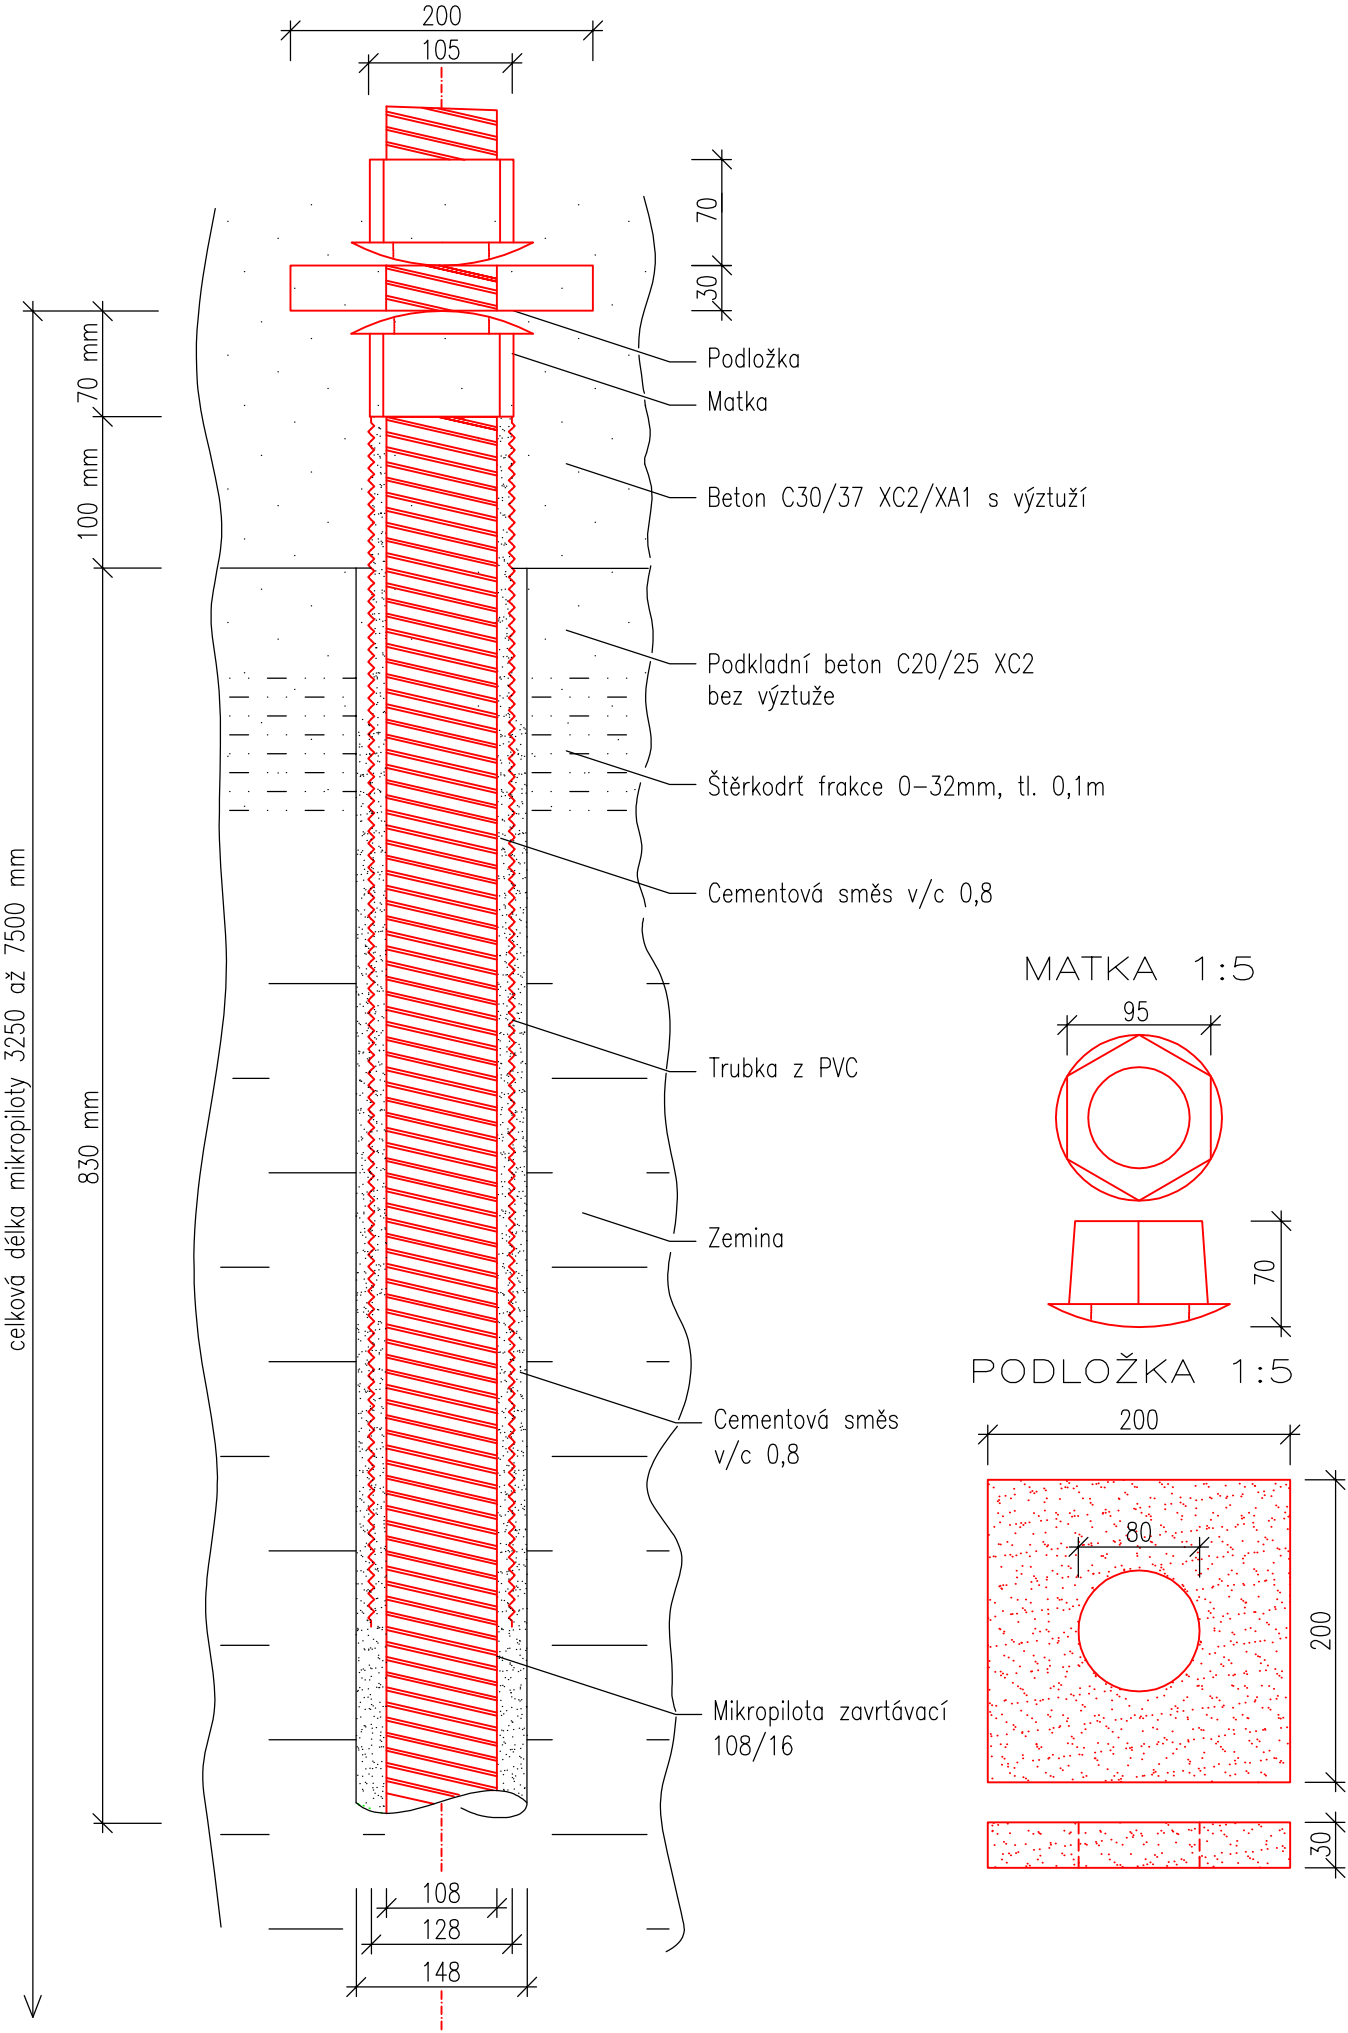

UKONČENÍ MIKROPILOT V ZÁKLADOVÉM BLOKU, DETAIL M 1:50

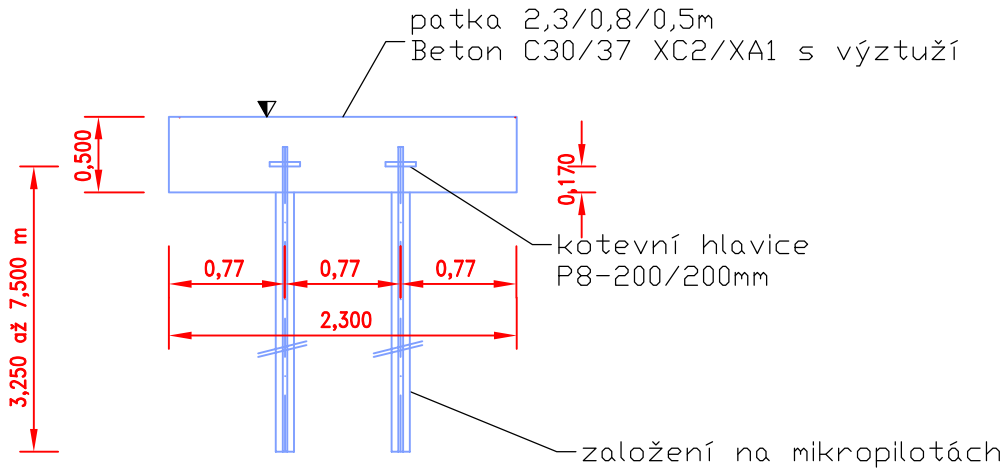


Vztažný hm 58,0

SOUŘADNICOVÝ SYSTÉM S-JTSK
VÝŠKOVÝ SYSTÉM S-ČJNS BALT P.V.

..
Index	Datum	Popis změny	Zprac.

PROJEKT-DOKUMENTACE PRO STAVEBNÍ POVOLENÍ

GENERÁLNÍ PROJEKTANT	SUDOP Project Plzeň a.s.		 SUDOP Project Plzeň a.s. projekty, inženýring, stavby Plachého 35, 301 25 PLZEŇ Tel.: 377 328 108, Fax 377 328 107 E-mail: sudop@sudop-plzen.cz		
ODPOVĚDNÝ PROJEKTANT STAVBY	ING. KAREL NOLČ				
ODPOVĚDNÝ PROJEKTANT SO, PS	ING. KAREL NOLČ				
VYPRACOVAL	ING. KAREL NOLČ				
KONTROLOVAL	JINDŘICH SITTA				
MÍSTO STAVBY	PÍSEK, ŽELEZNIČNÍ TRÁŤ TÁBOR–RAŽICE				
INVESTOR	SŽDC, s.o., STAVEBNÍ SPRÁVA ZÁPAD				
AKCE: ZŘÍZENÍ ZASTÁVKY PÍSEK JIH TÚ/DÚ: 1811 Tábor–Ražice / 20 žst.Písek město–Žst.Písek			ČÍSLO ZAKÁZKY	345–17–1	
INŽENÝRSKÉ OBJEKTY SO 202 NÁSTUPIŠTĚ			DATUM	11.18	
			FORMÁT	3 x A4	KOPIE Č.
			ČÁST DOKUMENTACE	E.1.2	
OBSAH: MIKROPILOTA ZAVRTÁVACÍ–DETAILY			MĚŘÍTKO	ČÍSLO VÝKRESU	
			1:5,1:50	7.1	