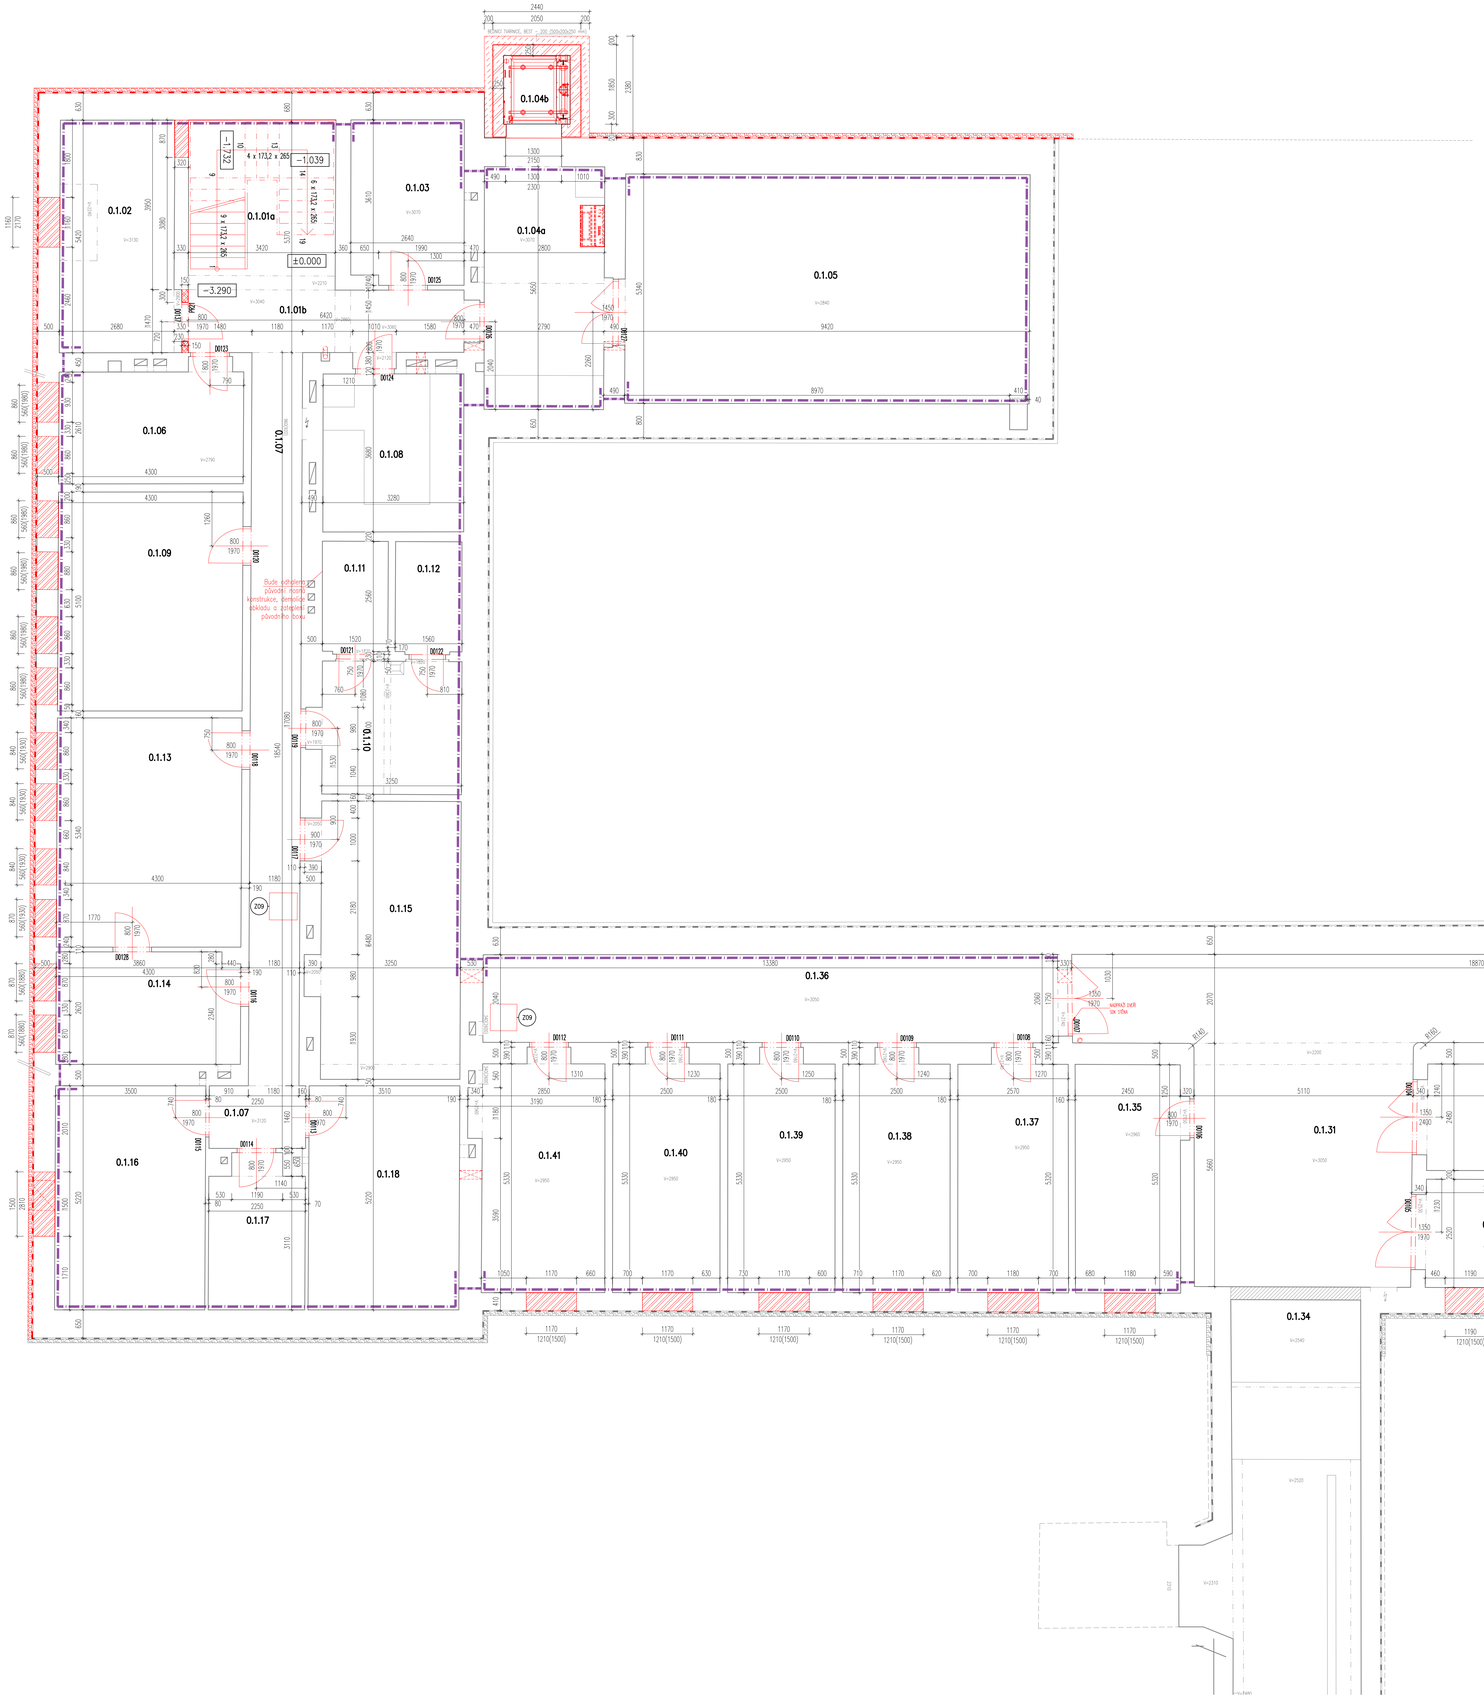

Legenda materiálů

- obvodní konstrukce
- dozdívky nových stěn, zdivo z CPP 25 na MVC
- ztracené bednění, prolévané bednící tvárnice (500x200x250 mm), viz díl B00 – Konstrukční řešení
- nové železobetonové vyztužené konstrukce, viz díl B00 – Konstrukční řešení
- zdivo příček a nenosných stěn, cihelné tvarovky tl.100, 150 a 175mm na MVC 2,5
- zdivo příček a nenosných stěn, pórobetonové tvarovky tl.100 a 150mm na systémovou tenkovrstvou maltu
- SDK instalační předstěny, nosná systémová ocelová konstrukce + 2x SDK deska tl.12,5mm
- exteriérový kontaktní zateplovací systém (KZS) s tepelným izolantem z minerální vlny a pohledovou silikonovou tenkovrstvou omítkou, standard ETICS
- interiérový kontaktní zateplovací systém (KZS) s tepelným izolantem z minerální vlny a pohledovou štukovou tenkovrstvou omítkou
- zateplení soklové části objektu, z polystyrenových desek s uzavřenou strukturou XPS, do hl. cca 1,0m pod úroveň UT
- nová hydroizolace soklové části objektu, z natavovaných asfaltových modifikovaných pásů, do hl. cca 1,0m pod úroveň UT
- nová rozsah dodatečné vnitřní hydroizolace suterénních stěn, nátěrový systém vč. svislé liniové injektáže v napojení vnitřních stěn na obvodovou stěnu
- místnosti vyloučené z rekonstrukce objektu, úpravy prováděny v rámci jiné investice. V místnostech nebudou probíhat kompletní stavební úpravy. Budou pouze vymalována okna a vstupní dveře do místností, budou provedeny demontáže a nové rozvody UT a napojení na nově realizované SLB systémy (EPS, EZS).
- nové prostupy stěnou pro rozvody technologií

- kódy oken a fasádních prosklených stěn
- kódy klempířských výrobků
- kódy ostatní výrobky
- kódy dveří a prosklených stěn

OBECNÁ POZN.
- PODROBNÉ SKLADBY STAV.KONSTR. JSOU ŘEŠENY V SAMOSTATNÝCH PŘÍLOHÁCH TABULKOVÉ ČÁSTI DOKUMENTACE

POZNÁMKY

1. ROZMĚRY DĚLICÍCH KONSTRUKCÍ JSOU VE VÝKRESECH KÓTOVÁNY BEZ FINÁLNÍCH POVRCHOVÝCH ÚPRAV.
2. TATO DOKUMENTACE NENAHRAZUJE VÝROBNÍ DOKUMENTACI. DODAVATEL JE POVINEN ZAJISTIT ZPRACOVÁNÍ DODAVATELSKÉ – VÝROBNÍ DOKUMENTACE VČETNĚ DOPRACOVÁNÍ ŘEŠENÍ DETAILŮ, (NAPŘ. ZMĚŘENÍCKÉ VÝKRESY, NĚKTERÉ DÍLČÍ VÝROBKY, OCELOVÁ KONSTRUKCE ZÁKRYTŮ,...) VČ. TECHNICKÁ ZPRÁVA. VÝROBNÍ DOKUMENTACE JE DODAVATEL POVINEN PŘED VLASTNÍ REALIZACÍ ODSOUHLASIT SE ZADAVATELEM A PROJEKTANTEM.
3. DETAILNÍ POPIS KONSTRUKCE, MATERIÁLŮ, ROZMĚRŮ, DIMENZÍ, KOVÁNÍ, DOPLŇKŮ, POVRCHOVÝCH ÚPRAV JE UVEDEN V TABULKÁCH VÝROBKŮ A TECHNICKÉ ZPRÁVĚ.
4. UVEDENÉ REFERENČNÍ TYPY PRODUKTŮ A TECHNOLOGIÍ JSOU PŘÍKLADY. ZADÁNÍ LZE PLNIT SHODNÝM NEBO OBDOBNÝM VÝROBKEM, KTERÝ SE S UVEDENÝM PŘÍKLADEM BUDE PROKAZATELNĚ SHODOVAT V TÉCHTO VLASTNOSTECH : TECHNICKÉ PARAMETRY, MATERIÁL, KVALITA PROVEDENÍ, ZPRACOVÁNÍ DETAILŮ A TRVANLIVOST.
5. PŘEDDODÁNÍM A STANOVENÍ VLASTNOSTÍ PRODUKTŮ, **VYBRANÝ** PRO KAŽDÉ DODAVATEL PŘED DODÁNÍM FORMOU VZORKU, TECHNICKÉHO POPISU, ATESTŮ, ČSN, ATD. PŘEDLOŽÍ ZADAVATELI A PROJEKTANTOVI K SCHVÁLENÍ. VÝROBNÍ DOKUMENTACE, A TO V TAKOVÉ MÍŘE, V PODROBNOSTI, I PŘEDMĚTNÉ I MNOŽSTEVNÍ A VELIKOSTI STOJÍCÍ A ALTERNATIV AŽ DO PŘIKÁZÁNÍ DO DODÁZKOM SPLNĚNÍ ZADANÝCH VLASTNOSTÍ A ODSOUHLASENÍ ZADAVATELEM A PROJEKTANTEM.
6. DODÁVKA BUDE PROVEDENA PODLE PŘÍSLUŠNÝCH PRÁVNÍCH PŘEDPISŮ A TECHNICKÝCH NOREM I DOPORUČUJÍCÍCH.
7. PRO DODÁVKU BUDOU ZÁSADNĚ POUŽITY VÝROBKY, SUROVINY A POLOTOVARY NEJVYŠŠÍ (1.) JAKOSTI S POŽÁRNÍ ODOLNOSTÍ PODLE POŽÁRNÍHO PROJEKTU. POŽÁRNĚ BEZPEČNOSTNÍHO ŘEŠENÍ STAVEBNÍ ČÁSTI
8. PROVÁDĚNÍ VŠECH TYPOVÝCH KONSTRUKCÍ SE ŘÍDÍ TECHNOLOGICKÝMI PŘEDPISY VÝROBCŮ – VŠECHNY PRVKY A KONSTRUKCE MUSÍ BÝT INSTALOVÁNY VČETNĚ ORIGINÁLNÍHO PŘÍSLUŠENSTVÍ A POMOCNÉHO (KOTVÍCÍHO) MATERIÁLU DOPORUČENÝCH VÝROBCEM.
9. SOUČÁSTÍ DODÁVKY STAVBY JE ZHOTOVENÍ REVIZNÍCH DVÍŘEK V KONSTRUKCÍCH V POČTU, VELIKOSTI A UMÍSTĚNÍ DLE POŽADAVKU SPECIÁLNÍCH PROFESÍ TZB.
10. SOUČÁSTÍ DODÁVKY JEDNOTLIVÝCH PROFESÍ JSOU POŽÁRNÍ UCPÁVKY PROSTUPŮ JEDNOTLIVÝCH INSTALACÍ V SOULADU S PROJEKTEM PBŘ.
11. VEŠKERÉ INSTALAČNÍ POTRUBÍ BUDOU PRUŽNĚ UKOTVENY TAK, ABY SE JIM NEŠÍŘIL HLUK A VIBRACE DO STAVBY A TO ANI V MÍSTĚ VESKRÝCH TLAKOVÉHO KŘÍŽENÍ.
12. KOMPLETACE, ZAPOJENÍ, ODZKOUŠENÍ A UVEDENÍ DO PROVOZU PRO TECHNOLOGICKÉ SOUBORY INSTALACÍ TZB JE SOUČÁSTÍ DODÁVKY STAVBY A MUSÍ BÝT PROVÁDĚNO OPRÁVNĚNOU OSOBOU, POVĚŘENOU GENERÁLNÍM DODAVATELEM STAVBY.
13. SKUTEČNÉ ROZMĚRY STAVEBNÍCH KONSTRUKCÍ PRO OSAZENÍ VÝROBKŮ A VÝPLNÍ OTVORŮ JE NUTNÉ OVĚŘIT PŘED JEJICH VÝROBOU NA MÍSTĚ !

Tabulka místností - Výpravní hala

Číslo	Jméno	Plocha[m²]	Výška[m]	Sv. výška[m]	Poznámka
0.1.01a	Schodiště	13,4	3,04	–	
0.1.01b	Chodba	10,3	3,04	–	
0.1.02	Sklepní prostor	15,0	3,13	–	
0.1.03	Sklepní prostor	10,0	3,04	–	
0.1.04a	Sklepní prostor	17,1	3,03	–	
0.1.04b	Výtahová šachta	1,4	3,72	–	
0.1.05	Sklepní prostor	50,7	3,03	–	
0.1.06	Sklepní prostor	11,6	2,83	–	
0.1.07	Chodba	24,3	2,83	–	
0.1.08	Sklepní prostor	12,2	2,90	–	
0.1.09	Sklepní prostor	21,9	2,83	–	
0.1.10	Sklepní prostor	10,5	2,90	–	
0.1.11	Sklepní prostor	4,1	2,90	–	
0.1.12	Sklepní prostor	4,1	2,90	–	
0.1.13	Sklepní prostor	22,5	2,83	–	
0.1.14	Sklepní prostor	11,2	2,83	–	
0.1.15	Sklepní prostor	21,9	2,90	–	
0.1.16	Sklepní prostor	18,3	2,87	–	
0.1.17	Sklepní prostor	7,6	2,90	–	
0.1.18	Sklepní prostor	18,3	2,87	–	
0.1.19	Schodiště	19,0	2,73	–	
0.1.20	Chodba	11,8	3,20	–	
0.1.21	Sklepní prostor	27,2	3,10	–	
0.1.22a	Chodba	10,8	2,96	–	
0.1.22b	Sklepní prostor	28,3	2,96	–	
0.1.23a	Chodba	34,1	2,70	–	
0.1.23b	Sklepní prostor	90,1	2,70	–	
0.1.23c	Sklepní prostor	1,3	2,70	–	
0.1.24	Sklepní prostor	10,8	2,70	–	
0.1.25	Sklepní prostor	10,9	2,70	–	
0.1.26	Chodba	48,6	3,04	–	
0.1.27a	Schodiště	12,9	2,73	–	
0.1.27b	Chodba	8,7	2,59	–	
0.1.28	Sklepní prostor	9,6	2,59	–	
0.1.30	Sklepní prostor	5,7	2,59	–	
0.1.31	Chodba	28,9	3,04	–	
0.1.32	Sklepní prostor	7,9	2,95	–	
0.1.33	Sklepní prostor	8,0	2,95	–	
0.1.34	Chodba			–	
0.1.35	Serverovna SLB	13,3	2,97	–	
0.1.36	Chodba	28,5	3,05	–	
0.1.37	Sklepní prostor	14,1	2,97	–	
0.1.38	Sklepní prostor	13,7	2,97	–	
0.1.39	Sklepní prostor	13,7	2,97	–	
0.1.40	Sklepní prostor	13,7	2,97	–	
0.1.41	Sklepní prostor	16,1	2,95	–	

Celková plocha [m²]: 794,1

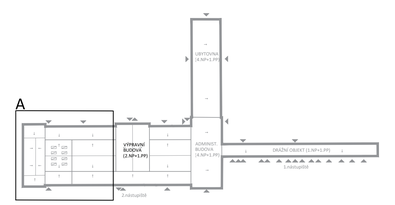

ZMĚNA		DATUM	PODPIS

OBJEDNATEL:

Správa železniční dopravní cesty, státní organizace
Praha 1 - Nové Město, Dlážděná 1003/7, PSČ 110 00
Oblastní ředitelství Praha
Praha 7, Partyzánská 24, PSČ 170 00

S-JTSK 0,000 = 222,06 m n.m. Bpv

PROJEKTOVÁ, INŽENÝRSKÁ A KONZULTAČNÍ ORGANIZACE
CERTIFIKÁT ISO 9001
VPÚ DECO PRAHA a.s., PODBABSKÁ 1014/20, 160 00 PRAHA 6
IČ: corporate.cz
www.vpuprha.cz

VPÚ DECO PRAHA a.s.

PROJEKTANT	VYPRACOVAL	KONTROLA	HLINŽ.PROJEKTU
Ing.A.Sako	Ing.arch.T.Brix	Ing.M.Vénos	M.Prstějský

ATELIÉR POZEMNÍCH STAVEB

REKONSTRUKCE VÝPRAVNÍ BUDOVY V ŽST BEROUN
Nádražní 129, 266 01 Beroun

ČÍSLO ZAKÁZKY	2-0478-00/40
DOKUMENTACE	DSP+DPS
MĚŘÍTKO	1:50
DATUM	12.2018
POČET FORMÁTŮ	15 A4

OBSAH PŘÍLOHY: **Půdorys 1PP A**

ČÁST: E | ČÍSLO PŘÍLOHY: 11A | ČÍSLO KOPIE:
KÓD:

DOKUMENTACE LZE UŽÍVAT POUZE KE SMLUVNÍ PŘÍLEŽITOSTI ZAKÁZKY S ČÍSLO VYHOTOVENÍ, O JEHO ČÍSLO, MŮŽE BÝT KOPÍROVÁNA NEBO JINÝM ZPŮSOBEM REPRODUKOVÁNA POUZE PO PŘEDCHOZÍM SOUHLASU VPÚ DECO PRAHA a.s.