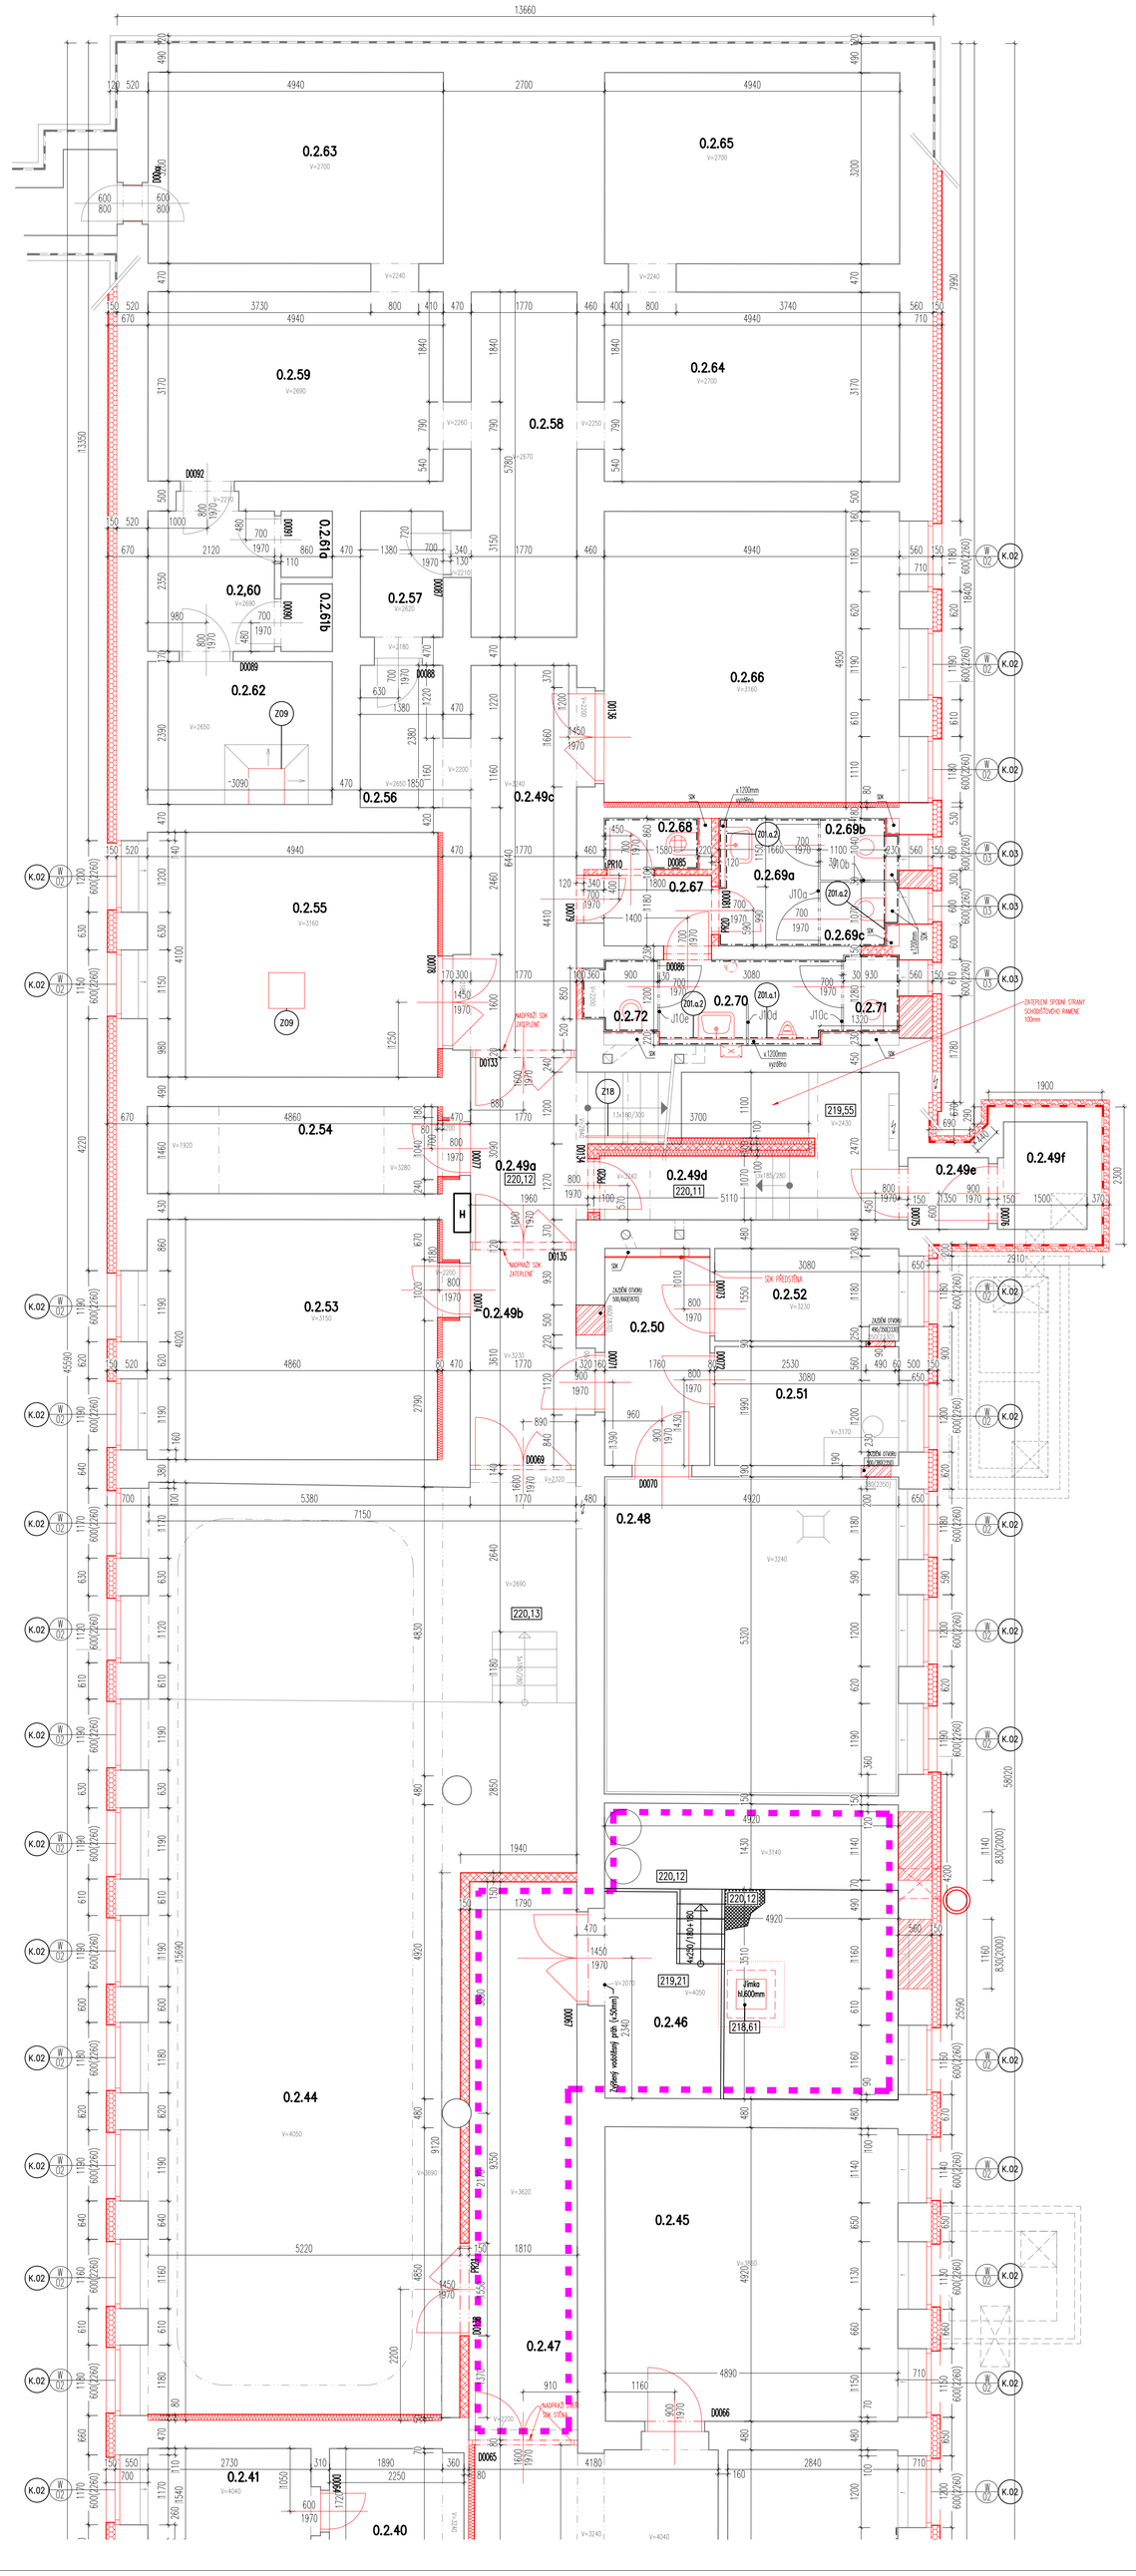

Tabulka místností - Administrativní budova					
Číslo	Jméno	Plocha [m²]	Výška [m]	Sv.výška [m]	Poznámka
0.2.01a	Schodiště	4,0	3,21	2,60	
0.2.01b	Chodba	10,6	2,49	–	
0.2.01c	Chodba	9,3	3,21	2,60	
0.2.01d	Chodba	21,5	3,21	2,60	
0.2.02	Výměníková stanice, kotelna	51,2	3,30	3.02	
0.2.03	Chodba	11,9	3,30	3.10	
0.2.04	Sklepní prostor	2,1	2,30	–	
0.2.05	Sklepní prostor	9,3	2,30	–	
0.2.06	Sklepní prostor	5,0	2,30	–	
0.2.07	Sklepní prostor	3,1	2,30	–	
0.2.08	Sklepní prostor	8,0	2,30	–	
0.2.09	Sklepní prostor	8,9	2,40	–	
0.2.10	Sklepní prostor	5,3	2,30	–	
0.2.11	Sklepní prostor	4,5	2,30	–	
0.2.12	Sklepní prostor	1,3	2,30	–	
0.2.13	Sklepní prostor	1,3	2,30	–	
0.2.14	Sklepní prostor	5,0	2,30	–	
0.2.15	Sklepní prostor	21,7	2,30	–	
0.2.16a	Sklepní prostor	7,1	2,30	–	
0.2.16b	Únikový výlez	–	–	–	
0.2.17	Kabelová místnost	12,1	2,30	–	
0.2.18	Sklepní prostor	10,2	2,30	–	
0.2.19	Sklepní prostor	14,7	2,30	–	
0.2.20	Sklepní prostor	11,1	2,30	–	
0.2.21	Sklepní prostor	9,0	2,30	–	
0.2.22	Sklepní prostor	5,3	2,30	–	
0.2.23	Sklepní prostor	9,9	2,30	–	
0.2.24	Sklepní prostor	6,1	2,30	–	
0.2.25	Sklepní prostor	6,2	2,30	–	
0.2.26	Sklepní prostor	3,8	2,30	–	
0.2.27	Sklepní prostor	2,4	2,30	–	
0.2.28	Sklepní prostor	14,2	2,39	–	
0.2.29	Sklepní prostor	1,6	?	–	
0.2.30	Sklepní prostor	16,0	2,67	–	
0.2.31	Úklidová místnost	1,6	2,67	2,50	
0.2.32	WC– chodba	3,5	2,67	2,50	
0.2.33	WC ženy – předsíň	5,7	2,67	2,50	
0.2.34	WC ženy – sprcha	1,3	2,67	2,50	
0.2.35a	WC ženy – kabina	1,4	2,67	2,50	
0.2.35b	WC ženy – kabina	1,4	2,67	2,50	
0.2.36	WC muži – předsíň	6,0	2,67	2,50	
0.2.37	WC muži – sprcha	1,2	2,67	2,50	
0.2.38a	WC muži – kabina	1,1	2,67	2,50	
0.2.38b	WC muži – kabina	1,1	2,67	2,50	
0.2.39	Sklepní prostor	16,6	1,07–3,13	–	
0.2.40	Sklepní prostor	20,8	4,04	–	
0.2.41	Sklepní prostor	4,4	4,04	–	
0.2.42	Chodba	22,6	3,53–4,41	–	
0.2.43	Rozvodna topení	14,3	3,90	–	
0.2.44	Sklad SŽDC	96,1	3,61–4,05	–	
0.2.45	Kabelová místnost	24,1	3,86	–	
0.2.46	Kotelna	25,0	3,61–4,05	–	
0.2.47	Chodba	16,9	4,05	–	
0.2.48	Sklepní prostor	26,4	3,24	–	
0.2.49a	Schodiště	6,1	3,24	2.60	
0.2.49b	Chodba	7,1	2,60–3,22	–	
0.2.49c	Chodba	12,7	2,60–3,22	–	
0.2.49d	Chodba	10,4	2,43	–	
0.2.49e	Předsíň přečerpávací stanice	1,7	?	–	
0.2.49f	Přečerpávací stanice	2,8	?	–	
0.2.50	Sklepní prostor	6,5	3,51	–	
0.2.51	Sklepní prostor	6,2	3,17	–	
0.2.52	Sklepní prostor	4,8	3,23	–	
0.2.53	Sklepní prostor	20,2	3,13	–	
0.2.54	Sklepní prostor	7,5	1,91	–	
0.2.55	Sklepní prostor	20,5	3,16	–	
0.2.56	Sklepní prostor	3,8	2,65	–	
0.2.57	Sklepní prostor	3,3	2,62	–	
0.2.58	Sklepní prostor	10,6	2,67	–	
0.2.59	Sklepní prostor	16,5	2,69	–	
0.2.60	Sklepní prostor	5,3	2,69	–	
0.2.61a	Sklepní prostor	1,0	2,69	–	
0.2.61b	Sklepní prostor	1,0	2,69	–	
0.2.62	Sklepní prostor	7,5	2,65	–	
0.2.63	Sklepní prostor	15,8	2,70	–	
0.2.64	Sklepní prostor	16,4	2,70	–	
0.2.65	Sklepní prostor	15,8	2,70	–	
0.2.66	Sklepní prostor	24,7	3,16	–	
0.2.67	WC– chodba	2,6	3,16	2,60	
0.2.68	WC – úklidová místnost	1,4	3,16	2,60	
0.2.69a	WC ženy – předsíň	3,4	3,16	2,60	
0.2.69b	WC ženy – kabina	1,2	3,16	2,60	
0.2.69c	WC ženy – kabina	1,2	3,16	2,60	
0.2.70	WC muži – předsíň	3,7	3,16	2,60	
0.2.71	WC muži – kabina	1,6	3,16	2,60	
0.2.72	WC muži – kabina	1,4	3,16	2,60	
0.2.73	Šachta nákladního výtahu	1,1	0,00	–	
0.2.74	Chodba	19,8	2,62	–	

Celková plocha [m²] 872,6

Legenda materiálů

- stávající konstrukce
- dozdívky nosných stěn, zdivo z CPP 20 na MCS
- ztracené bednění, prolévané bednící tvárnice (500x200x250 mm), viz díl B00 – Konstrukční řešení
- nové železobetonové vyztužené konstrukce, viz díl B00 – Konstrukční řešení
- zdivo příček a nenosných stěn, cihelné tvarovky tl.100, 150 a 175mm na MVC 2,5
- zdivo příček a nenosných stěn, pórobetonové tvarovky tl.100 a 150mm na systémovou tenkovrstvou maltu
- SDK instalační předstěny, nosná systémová kovová konstrukce + 2x SDK deska tl.12,5mm
- exteriérový kontaktní zateplovací systém (KZS) s tepelným izolantem z minerální vlny a pohledovou silikonovou tenkovrstvou omítkou, standard ETICS
- interiérový kontaktní zateplovací systém (KZS) s tepelným izolantem z minerální vlny a pohledovou štukovou tenkovrstvou omítkou
- zateplení soklové části objektu, z polystyrenových desek s uzavřenou strukturou XPS, do hl. cca 1,0m pod úroveň UT
- nová hydroizolace soklové části objektu, z natavovaných asfaltových modifikovaných pásů, do hl. cca 1,0m pod úroveň UT
- nová rozsah dodatečné vnitřní hydroizolace suterénních stěn, nátěrový systém vč. svislé liniové injektáže v napojení vnitřních stěn na obvodovou stěnu
- místnosti vyloučené z rekonstrukce objektu, úpravy prováděny v rámci jiné investice. V místnostech nebudou probíhat komplexní stavební úpravy. Budou pouze vyměněna okna a vstupní dveře do místnosti, budou provedeny demontáže a nové rozvody UT a napojení na nově realizované SLB systémy (EPS, EZS).
- nové prostupy stěnou pro rozvody technologií
- W.xx kódy oken a fasádních prosklených stěn
- K.xx kódy klempířských výrobků
- J.xx Jxxx kódy ostatní výrobky
- Dxxxx kódy dveří a prosklených stěn

OBECNÁ POZN.

– PODROBNÉ SKLADBY STAV.KONSTR. JSOU ŘEŠENY V SAMOSTATNÝCH PŘÍLOHÁCH TABULKOVÉ ČÁSTI DOKUMENTACE

POZNÁMKY

1. ROZMĚRY DĚLÍCÍCH KONSTRUKCÍ JSOU VE VÝKRESECH KÓTOVÁNY BEZ FINÁLNÍCH POVRCHOVÝCH ÚPRAV.
2. TATO DOKUMENTACE NENAHRAZUJE VÝROBNÍ DOKUMENTACI. DODAVATEL JE POVINEN ZAJISTIT ZPRACOVÁNÍ DODAVATELSKÉ – VÝROBNÍ DOKUMENTACE VČETNĚ DOPRACOVÁNÍ ŘEŠENÍ DETAILŮ, (NAPŘ. ZÁMEČNICKÉ VÝROBKY, NĚKTERÉ OSTATNÍ VÝROBKY, OCELOVÁ KONSTRUKCE ZÁVĚRŮ,...) VIZ TECHNICKÁ ZPRÁVA. VÝROBNÍ DOKUMENTACI JE DODAVATEL POVINEN PŘED VLASTNÍ REALIZACÍ ODSOUHLASIT SE ZADAVATELEM A PROJEKTANTEM.
3. DETAILNÍ POPIS KONSTRUKCE, MATERIALITY, DIMENZÍ, KOVÁNÍ, DOPLŇKŮ, POVRCHOVÝCH ÚPRAV JE UVEDEN V TABULKÁCH VÝROBKŮ A TECHNICKÉ ZPRÁVĚ.
4. UVEDENÉ REFERENČNÍ TYPY PRODUKTŮ A TECHNOLOGIÍ JSOU PŘÍKLADY. ZADÁNÍ LZE PLNIT SHODNÝM NEBO OBDOBNÝM VÝROBKEM, KTERÝ SE S UVEDENÝM PŘÍKLADEM BUDE PROKAZATELNĚ SHODOVAT V TĚCHTO VLASTNOSTECH : TECHNICKÉ PARAMETRY, MATERIÁL, KVALITA PROVEDENÍ, ZPRACOVÁNÍ DETAILU A TRVANLIVOST.
5. POŽADOVANÉ A STANOVENÉ VLASTNOSTI PRODUKTŮ, **VÝROBKŮ** PROKÁŽE DODAVATEL PŘED DODÁNÍM FORMOU VZORKU, TECHNICKÉHO LISTU, ATESTU, CERTIFIKÁTU, PŘEDLOŽENÍM DÍLENSKÉ A VÝROBNÍ DOKUMENTACE, A TO V TAKOVÉ MÍŘE A PODROBNOSTI , PŘÍPADNĚ I MNOŽSTVÍ A VELIKOSTI VZORKŮ A ALTERNATIV AŽ DO PROKÁZANÉHO DOSAŽENÍ SPLNĚNÍ ZADANÝCH VLASTNOSTÍ A ODSOUHLASENÍ ZADAVATELEM A PROJEKTANTEM.
6. DODÁVKA BUDE PROVEDENA PODLE PŘÍSLUŠNÝCH PRÁVNÍCH PŘEDPISŮ A TECHNICKÝCH NOREM I DOPORUČUJÍCÍCH.
7. PRO DODÁVKU BUDOU ZÁSADNĚ POUŽITY VÝROBKY, SUROVINY A POLOTOVARY NEJVYŠŠÍ (1.) JAKOSTI S POŽÁRNÍ ODOLNOSTÍ PODLE POŽADAVKU PROJEKTU . POŽÁRNĚ BEZPEČNOSTNÍHO ŘEŠENÍ STAVEBNÍ ČÁSTI.
8. PROVÁDĚNÍ VŠECH TYPOVÝCH KONSTRUKCÍ SE ŘÍDÍ TECHNOLOGICKÝMI PŘEDPISY VÝROBCŮ – VŠECHNY PRVKY A KONSTRUKCE MUSÍ BÝT INSTALOVÁNY VČETNĚ ORIGINÁLNÍHO PŘÍSLUŠENSTVÍ A POMOCNÉHO (KOTVÍCÍHO) MATERIÁLU DOPORUČENÝCH VÝROBCEM.
9. SOUČÁSTÍ DODÁVKY STAVBY JE ZHOTOVENÍ REVIZNÍCH DVÍŘEK V KONSTRUKCÍCH V POČTU, VELIKOSTI A UMÍSTĚNÍ DLE POŽADAVKU SPECIÁLNÍCH PROFESÍ TZB.
10. SOUČÁSTÍ DODÁVKY JEDNOTLIVÝCH PROFESÍ JSOU POŽÁRNÍ UCPÁVKY PROSTUPŮ JEDNOTLIVÝCH INSTALACÍ V SOULADU S PROJEKTEM PBŘ.
11. VEŠKERÉ INSTALAČNÍ POTRUBÍ BUDOU PRUŽNĚ UKOTEVNY TAK, ABY SE JIMI NEŠÍŘIL HLUK A VIBRACE DO STAVBY A TO ANI V MÍSTĚ JEJICH VZÁJEMNÉHO KŘÍŽENÍ.
12. KOMPLETACE, ZAPOJENÍ, ODZKOUŠENÍ A UVEDENÍ DO PROVOZU PRO TECHNOLOGICKÉ SOUBORY INSTALACÍ TZB JE SOUČÁSTÍ DODÁVKY STAVBY A MUSÍ BÝT PROVÁDĚNO OPRÁVNĚNOU OSOBOU, POVĚŘENOU GENERÁLNÍM DODAVATELEM STAVBY.
13. SKUTEČNÉ ROZMĚRY STAVEBNÍCH KONSTRUKCÍ PRO OSAZENÍ VÝROBKŮ A VÝPLNÍ OTVORŮ JE NUTNÉ OVĚŘIT PŘED JEJICH VÝROBOU NA MÍSTĚ !

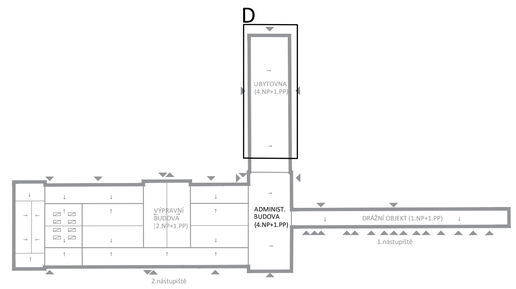

ZMĚNA		DATUM	PODPIS

OBJEDNATEL

Správa železniční dopravní cesty, státní organizace
Praha 1 - Nové Město, Dlážděná 1003/7, PSČ 110 00
Oblastní ředitelství Praha
Praha 7, Partyzánská 24, PSČ 170 00

S–JTSK 0,000 = 222,06 m n.m. Bpv

PROJEKTOVÁ, INŽENÝRSKÁ A KONZULTAČNÍ ORGANIZACE				VPÚ DECO PRAHA a.s.
CERTIFIKÁT ISO 9001 VPÚ DECO PRAHA a.s., PODBABSKÁ 1014/20, 160 00 PRAHA 6			www.vpupraha.cz	DIČ CZ60193280
PROJEKTANT	VYPRACOVAL	KONTROLA	HL.INŽ.PROJEKTU	ATELIÉR POZEMNÍCH STAVEB
Ing.A.Seko	Ing.arch.T.Brix	Ing.M.Vénos	M.Pražský	

REKONSTRUKCE VÝPRAVNÍ BUDOVY V ŽST BEROUN
Nádraží 129, 266 01 Beroun

ČÍSLO ZAKÁZKY	2–0478–00/40
DOKUMENTACE	DSP+DPS
MĚŘÍTKO	1:50
DATUM	12.2018
POČET FORMÁTŮ	9 A4

OBSAH PŘÍLOHY

Půdorys 1PP D

ČÁST	ČÍSLO PŘÍLOHY	ČÍSLO KOPIE
E	11D	
KÓD		

DOKUMENTACI LZE UŽÍVAT POUZE VE SMYSLU PŘÍSLUŠNÉ SMLOUVY O DÍLO. VÝKRES, ČI JEHO ČÁST, MŮŽE BÝT KOPÍROVÁN NEBO JINÝM ZPŮSOBEM ROZŠIŘOVÁN POUZE PO PŘEDCHOZÍM SOUHLASU VPÚ DECO PRAHA a.s.