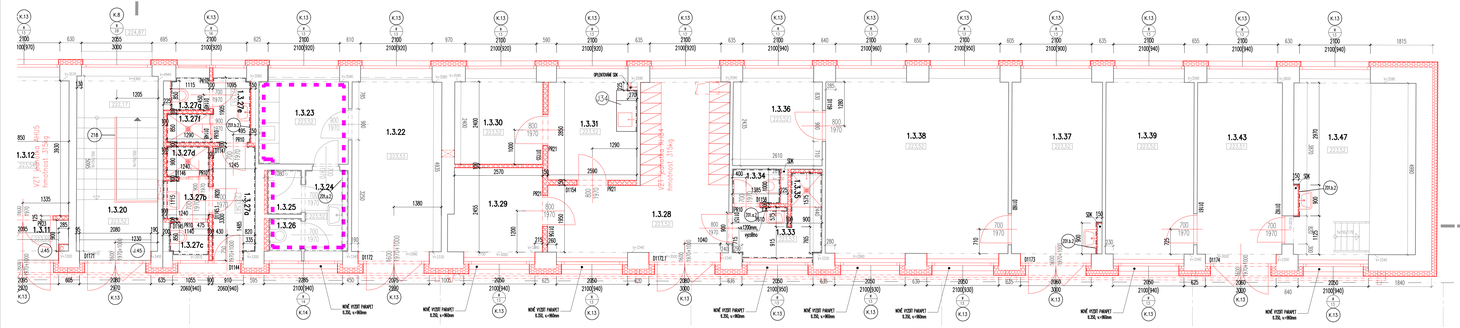

Tabulka místností - Drážní budova

Číslo	Jméno	Plocha[m²]	Výška[m]	Sv.výška[m]	Poznámka
1.3.01a	Kancelář	14,4	3,37		
1.3.01b	Chodba	5,7	3,37		
1.3.01c	Kancelář	10,3	3,37		
1.3.01d	Kancelář	9,3	3,37		
1.3.02	Závětří	3,0	3,37		
1.3.03	Šatna	12,4	3,37		
1.3.04	Chodba	6,7	3,37		
1.3.05	WC – předsíň	4,7	2,95	2,95	
1.3.06	WC – kabina	1,0	2,95	2,95	
1.3.07	WC – sprcha	1,3	2,95	2,95	
1.3.08	Úklidová místnost	1,2	2,95	2,95	
1.3.09	Kancelář	9,8	3,37		
1.3.10	Kancelář	23,7	3,37		
1.3.11	Závětří	2,8	3,37		
1.3.12	Šatna	11,7	2,95	2,95	
1.3.13	Chodba	9,5	3,37		
1.3.14	WC – předsíň	4,7	2,95	2,95	
1.3.15	WC – kabina	1,1	2,95	2,95	
1.3.16	WC – sprcha	1,3	2,95	2,95	
1.3.17	Úklidová místnost	1,2	3,37	2,95	
1.3.18	Kancelář	8,8	3,37		
1.3.19	Kancelář	8,9	3,37		
1.3.20	Schodiště	13,1	3,37		
1.3.22	Denní místnost	13,8	3,37		
1.3.23	Kuchyňka	6,5	3,37		
1.3.24	WC – předsíň	3,1	3,37		
1.3.25	WC – sprcha	1,0	3,37		
1.3.26	WC – kabina	1,0	3,37		
1.3.27a	WC – chodba	3,7	3,37	2,95	
1.3.27b	WC – předsíň	1,5	3,37	2,95	
1.3.27c	WC – kabina	1,2	3,37	2,95	
1.3.27d	WC – sprcha	1,2	3,37	2,95	
1.3.27e	WC – předsíň	2,1	3,37	2,95	
1.3.27f	WC – sprcha	1,1	3,37	2,95	
1.3.27g	WC – kabina	1,1	3,37	2,95	
1.3.28	Chodba se šatnou	18,9	3,37	2,95	
1.3.29	Místnost s lůžky	6,4	3,37		
1.3.30	Místnost s lůžky	6,4	3,37		
1.3.31	Denní místnost s kuchyňkou	7,7	3,37		
1.3.33	WC – předsíň	1,5	3,37	2,95	
1.3.34	WC – kabina	1,4	3,37	2,95	
1.3.35	WC – sprcha	0,9	3,37	2,95	
1.3.36	Sklad	6,6	3,37		
1.3.37	Šatna	13,9	3,37		
1.3.38	Kancelář	28,3	3,37		
1.3.39	Sklad	13,1	3,37		
1.3.43	Šatna	13,3	3,37		
1.3.47	Sklad	18,2	3,37		

Celková plocha [m²]: 343,0

Legenda materiálů

- obvodní kontakce
- dodatky nových stěn, dle c.P 20 ze WC
- zdivo příček a nenosných stěn, chaně tvarovky tl.100, 150 a 175mm na MVC 2,5
- zdivo příček a nenosných stěn, plnoběrové tvarovky tl.100, 150 a 300mm na systémovou tenkovrstvou maltu
- SDK instalační předstěny, nosný systémový kovový kontrakce + 2x SDK deska tl.12,5mm
- exterérový kontaktní zateplovací systém (KZS) s lepeným izolantem z minerální vlny a potřebnou štukovou tenkovrstvou omítkou, standard ETICS
- interérový kontaktní zateplovací systém (KZS) s lepeným izolantem z minerální vlny a potřebnou štukovou tenkovrstvou omítkou
- rozsah keramického obkladu stěn místností
- rozsah vodorovné linové izolačního v patě obvodové stěny těsně nad úrovní UT provádělné z exterérové strany stěny
- místnosti vybudované z rekonstrukce objektu, lpřesy prodobky v rámci jiné investice. V místnostech nebudou prováděl kompletní dizové úpravy. Budou pouze vyměněna dana z vstupní dveře do místností, budou provedeny demontáže a nové rozvody UT a napojení na nové rozšířované SLB systémy (STR, EZS)
- nové prostupy otvoru pro rozvody technologií

- 8 VZT – kdy dem a fasádních prosklených stěn
- K.14 kdy klempířských výrobků
- 2.04 2,XX kdy ostatní výrobky
- D.XXX kdy dveří a prosklených stěn

OBECNÁ POZN.
- POHLEDOVÉ SKLADBY STAVEBNÍCH ZDIVU ŘEŠENY V SAMOSTATNÝCH PŘÍLOHÁCH TABULKOVÉ ČÁSTI DOKUMENTACE

POZNÁMKY

1. ROZMĚRY OŠETŘUJÍ KONSTRUKCI JSOU VE VYPRACOVÝCH KÓTOVÁNY BEZ FINÁLNÍCH POVRCHOVÝCH OPRAV.
2. TATO DOKUMENTACE NEMAPUJE VŠECHNY VÝROBNÍ DOKUMENTACI, DODÁVKY, Z. POMĚN ZAJIŠTĚ ZPRACOVÁNÍ DODAVATELSKÉ – VÝROBNÍ DOKUMENTACE VČETNĚ DOPRACOVÁNÍ ŘEŠENÍ DETAILŮ, (NAPŘ. ZMĚŘENÉ VÝROBKY, NĚKTERÉ DÍLČÍ VÝROBKY, SOUZLINA KONSTRUKCE ZKOUŠEK, ATD.) TECHNICKÁ ZPRÁVA, VÝROBNÍ DOKUMENTACE JE DODAVATELSKÁ. POVINEN PŘED VLASTNÍ REALIZACÍ ŘEŠENÍ PŘEDLOŽIT DODAVATELEM K PŘIPOMÍNKOVÁNÍ.
3. DETAILY, ŘEZY, POHLEDY, MATERIÁLY, OMÍTKY, KOVÁNÍ, DOPLŇKY, POVRCHOVÝCH OPRAV JE UVEDEN V TABULKÁCH VÝROBKŮ A TECHNICKÉ ZPRÁVĚ.
4. UVEDENÉ REFERENČNÍ TYPY PRODUKTŮ A TECHNOLOGIÍ JSOU PŘÍKLADY, ZADAVATEL SI VYHRAZUJE ZMĚNU TYPU PRODUKTU A TECHNOLOGIE, POKUD BUDE ZACHOVÁNA KVALITA PROVEDENÍ, ZPRACOVÁNÍ DETAILŮ A TRANSLUCENCE.
5. POŽADOVANÉ A STANOVENÉ VLASTNOSTI PRODUKTŮ, **VÝROBKŮ** PŘEDKLÁDÁ DODAVATEL PŘED ZADÁNÍM FORMOU VZORKU, TECHNICKÉHO LISTU, ATESTU, PROHLÁŠENÍ O SHODĚ, ATD. PŘEDLOŽENÉ VZORKY JSOU ZÁVAZNÉ PRO DODÁVKU A MUSÍ BÝT ARCHIVOVÁNY. PŘÍPADNÉ I MNOŽSTVÍ A VLASTNOSTI VZORKŮ A ALTERNATIV NZ OD PROJEKTANTA DODAZNÍ SPOLEČNÉ ZADAVATELEM A PROJEKTANTEM.
6. ZADAVATEL BUDE PROVEDENA POUZ PŘÍSLUŠNÝCH PŘEDPISŮ A TECHNICKÝCH NOREM V DOPORUČUJÍCÍCH PRO DODÁVKY BUDOU ZADAZNÉ ZŘEJMÉ VÝROBKY, SUROVINY A POLOTOVARY NEJVYŠŠÍ (1.) JAKOSTI S PODÁNÍM ODOLNOSTI PODLE PŘÍSLUŠNÝCH ČSN, ČSN EN, ČSN ISO, ČSN P, ATD. PLATNÝCH V ČR.
7. PROVEDENÍ VŠECH TRVOVÝCH KONSTRUKCÍ SE ŘÍDÍ TECHNOLOGICKÝMI PŘEDPISY VÝROBCŮ – VŠECHNY PRVKY A KONSTRUKCE MUSÍ BÝT INSTALOVÁNY VČETNĚ ORIGINÁLNÍHO PŘÍSLUŠENSTVÍ A POMOCNÉHO (KOTVÍCÍHO) MATERIÁLU DOPORUČENÝCH VÝROBCEM.
8. DODAVATEL JE POVINEN SI ZKONTROLOVAT ROZMĚRY DVEŘÍ V KONSTRUKCÍCH V PŘÍPADĚ, KDYBY SE ZJISTILY