




JIŽNÍ FASÁDA- STÁVAJÍCÍ STAV 1:200

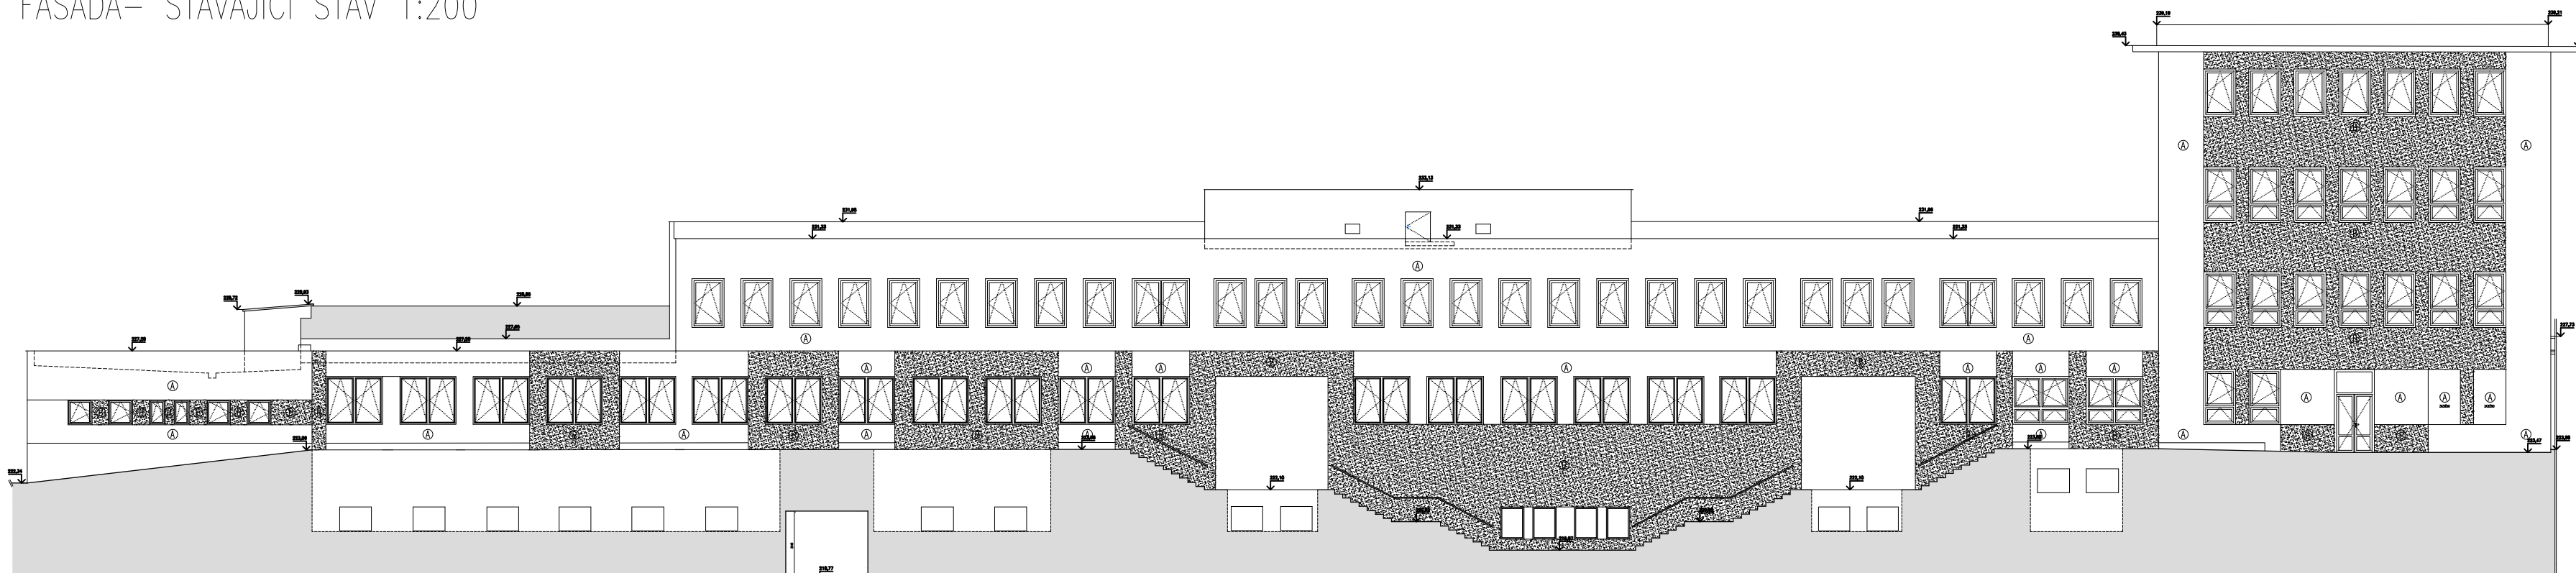

JIŽNÍ FASÁDA- NOVÝ STAV 1:100

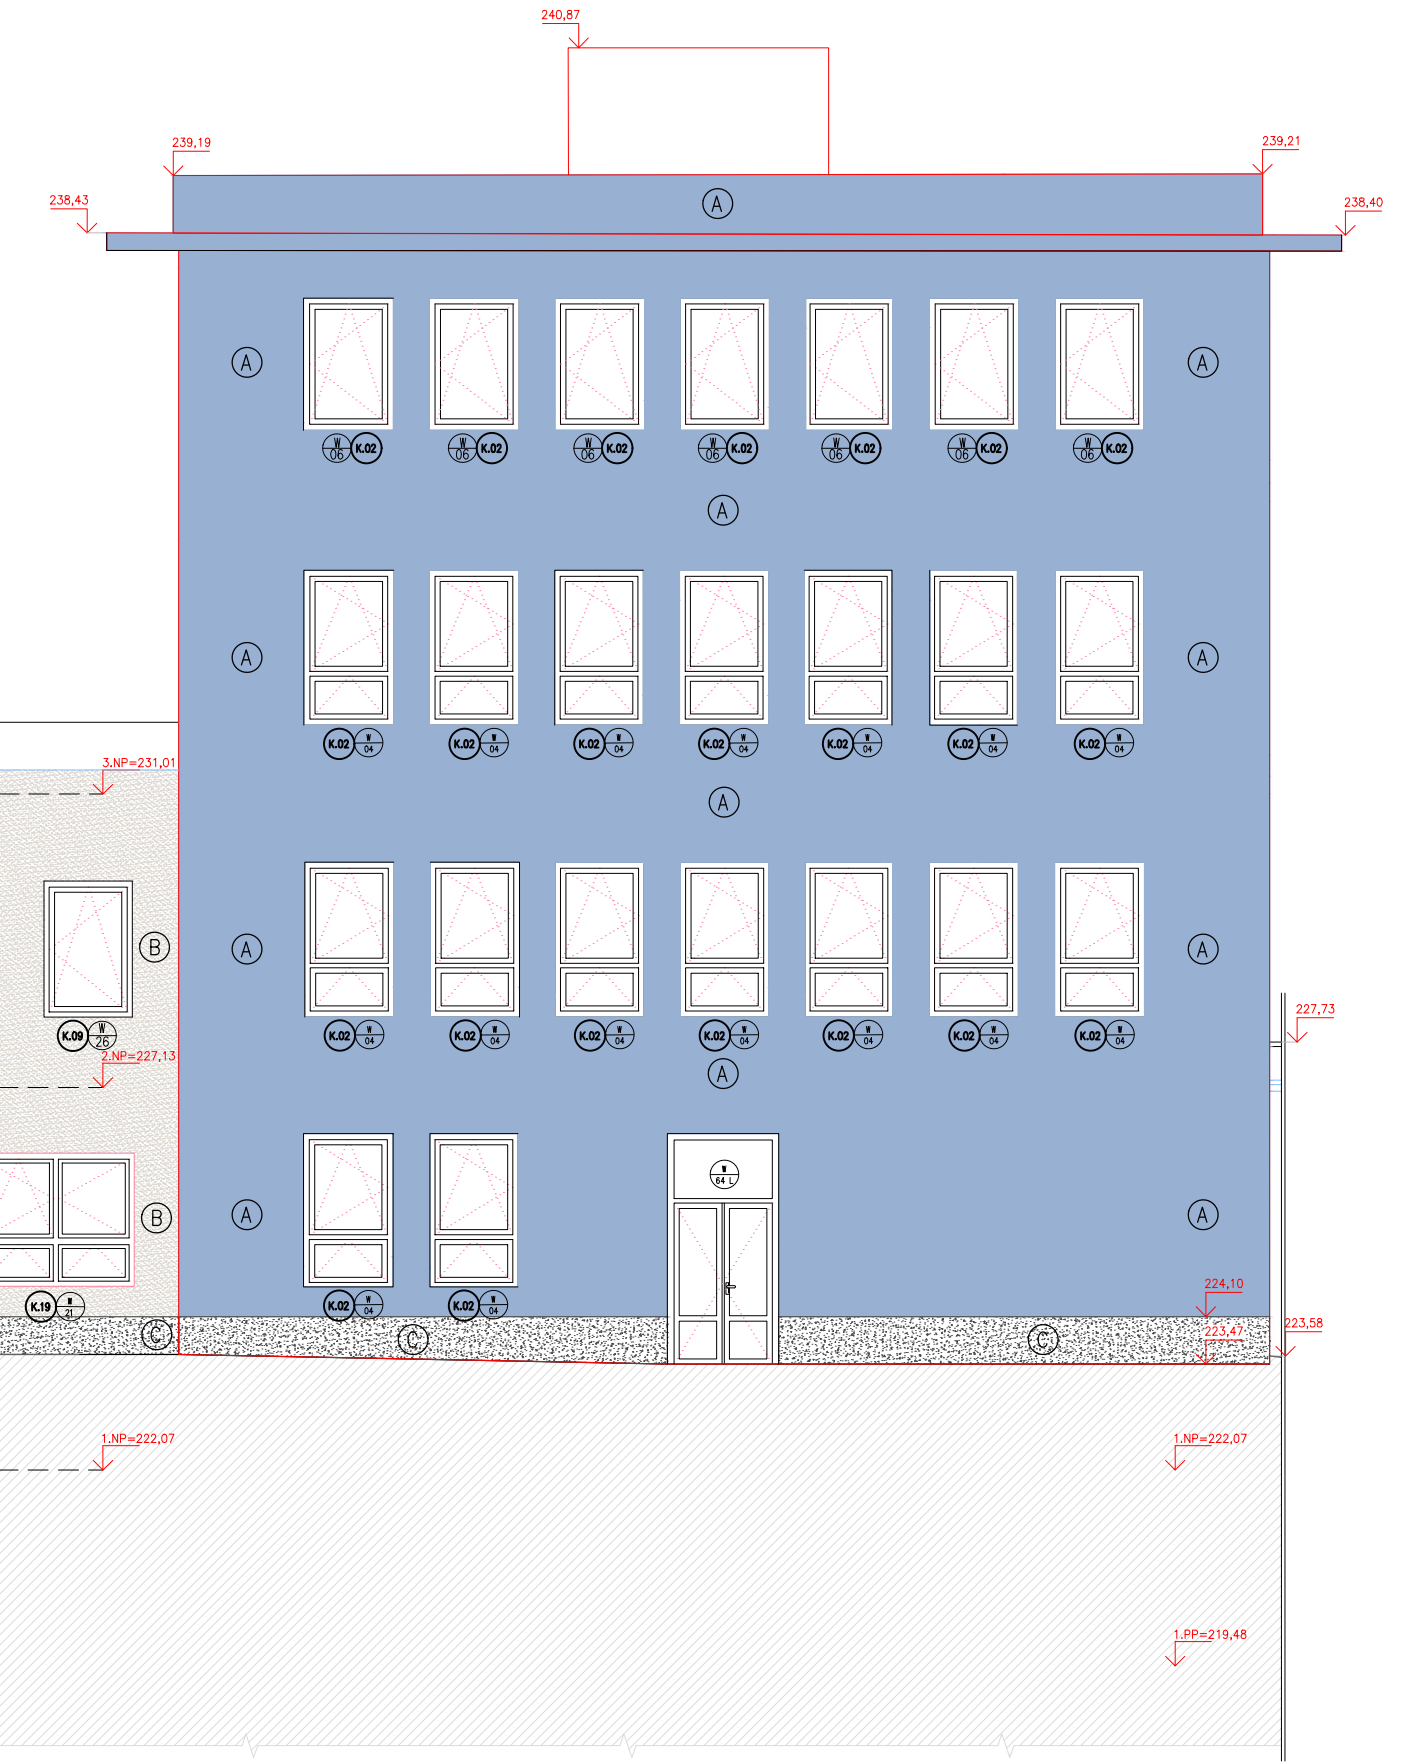

- LEGENDA:
- A KONTAKTNÍ ZATEPLOVACÍ PLÁŠŤ – FASÁDA  
STŘEDNĚZRNNÁ SLECHTĚNÁ SILIKONOVÁ OMÍTKA, ZRNITOST DOE 2,0mm; PAROPROPUSTNÁ,  
VODOODPUDIVÁ, ODOLNÁ VŮČI ZNEČIŠTĚNÍ A RŮSTU ŘAS  
BARVA: MODRO-SĚDÁ
  - B KONTAKTNÍ ZATEPLOVACÍ PLÁŠŤ – FASÁDA  
STŘEDNĚZRNNÁ SLECHTĚNÁ SILIKONOVÁ OMÍTKA, ZRNITOST DOE 2,0mm; PAROPROPUSTNÁ,  
VODOODPUDIVÁ, ODOLNÁ VŮČI ZNEČIŠTĚNÍ A RŮSTU ŘAS  
BARVA: SVĚTLÁ KRÉMOVÁ
  - C KONTAKTNÍ ZATEPLOVACÍ PLÁŠŤ – SOKL  
DEKORATIVNÍ SOKLOVÁ MOZAIKOVÁ OMÍTKA OBSAHUJÍCÍ ORGANICKÉ POJIVO, JEMNOZRNNÁ, ZRNITOST DO 1,0 mm;  
NAPŘ. SOKLOVÁ MOZAIKOVÁ OMÍTKA MARMOLIT  
BARVA: TMAVÉ SĚDÁ
  - D KONTAKTNÍ ZATEPLOVACÍ PLÁŠŤ – FASÁDA  
STŘEDNĚZRNNÁ SLECHTĚNÁ SILIKONOVÁ OMÍTKA, ZRNITOST DOE 2,0mm; PAROPROPUSTNÁ,  
VODOODPUDIVÁ, ODOLNÁ VŮČI ZNEČIŠTĚNÍ A RŮSTU ŘAS  
BARVA: TMAVÉ SĚDÁ
- POZNÁMKA:  
KONKRETNÍ BARVY BUDOU VYBRANÉ NA ZÁKLADĚ PŘEDLOŽENÝCH VZORKŮ

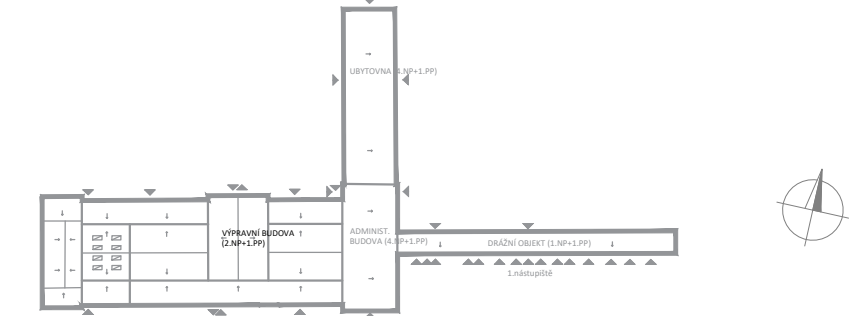

ZMĚNA	DATUM	PODPIS

OBJEDNATEL

**SZDC**  
Správa železniční dopravní cesty

**Správa železniční dopravní cesty, státní organizace**  
Praha 1 - Nové Město, Dílažďená 1003/7, PSČ 110 00  
Oblastní ředitelství Praha  
Praha 7, Partyzánská 24, PSČ 170 00

S-JTSK ±0,000 = 222,06 m n.m. Bpv

<b>PROJEKTOVÁ, INŽENÝRSKÁ A KONSULTAČNÍ ORGANIZACE</b>				<b>VPÚ</b> VPÚ DECO PRAHA a.s.
CERTIFIKÁT ISO 9001 VPÚ DECO PRAHA a.s., PODBABSKÁ 1014/20, 160 00 PRAHA 6 www.vpupraha.cz				
PROJEKTANT Ing.A.Seko	VYPRACOVAL Ing.arch.Z.Rajkovová	KONTROLA Ing.M.Věnos	HL.INŽ.PROJEKTU M.Prozský	ATELIÉR POZEMNÍCH STAVEB
<b>REKONSTRUKCE VÝPRVNÍ BUDOVY V ŽST BEROUN</b>				ČÍSLO ZAKÁZKY 2-0478-00/40
<b>Nádraží 129, 266 01 Beroun</b>				DOKUMENTACE DSP+DPS
<b>SO 110 Rekonstrukce objektu</b>				MĚŘÍTKO 1:100
AOO – Architektonické a stavebně technické řešení				DATUM 12.2018
OBSAH PŘÍLOHY				POČET FORMÁTŮ 6 A4
<b>Pohledy – Výpravní budova – jižní průčelí</b>				ČÁST E
				ČÍSLO PŘÍLOHY 34
				ČÍSLO KOPIE
				KÓD

DOKUMENTACE LZE UŽÍVAT POUZE VE SMYSLU PŘÍSLUŠNÉ SMLOUVY O DÍLO. VÝKRES, ČI JEHO ČÁST, MŮŽE BÝT KOPÍROVÁN NEBO JINYM ZPŮSOBEM ROZŠŘOVÁN POUZE PO PŘEDCHOZÍM SOHLASU VPÚ DECO PRAHA a.s.