

VÝKAZ MATERIÁLU

vytah ocel


poř.č.	text	DĚLKA	POČET	kg/m	CELKEM m	celkemkg	materiál	CSN
1	U100	1 800	4	10,60	7,20	76,320	11 375	425 723
2	P5x50-350	350	12	2,00	4,20	8,400	11 375	425 310
CELKEM						84,720	KG	
CELKEM+3%						87,262	KG	

VYTAH


poř.č.	PRŮŘEZ	DĚLKA	POČET	R16	R14	R12	DĚLKA CELKEM		
mm	mm	ks					R10	R8	R6
1	10	2 000	60				120,00		
2	8	2 390	45					107,55	
3	8	2 440	15					36,60	
4	10	5 300	16				84,80		
5	8	1 500	144					216,00	
6	8	1 840	72					132,48	
7	8	1 890	44					83,16	
8	8	1 670	75					125,25	
9	8	1 370	15					20,55	
10	8	1 100	15					16,50	
11	8	1 720	33					56,76	
12	8	470	75					35,25	
13	8	520	15					7,80	
CELKEM m			0,00				0,00	204,80	837,90
CELKEM kg			0				0	127	335
CELKEM kg									462

vytah-sítě

TYP	DŘÁTVY	ROZMĚR	HMOTNOST	POČET	CELKEM kg
Q188	6/150x6/150	2,15x5,0	32,40	0	0,00
KH20	6/150x6/150	3x2	18,20	0	0,00
KY80	8/150x8/150	2,15x5,0	57,66	0	0,00
KY81	8/100x8/100	2,15x5,0	85,91	0	0,00
KY50	8/150x8/150	3x2	32,39	16	518,24
KY49	8/100x8/100	3x2	47,40	2	94,80
CELKEM KG					613

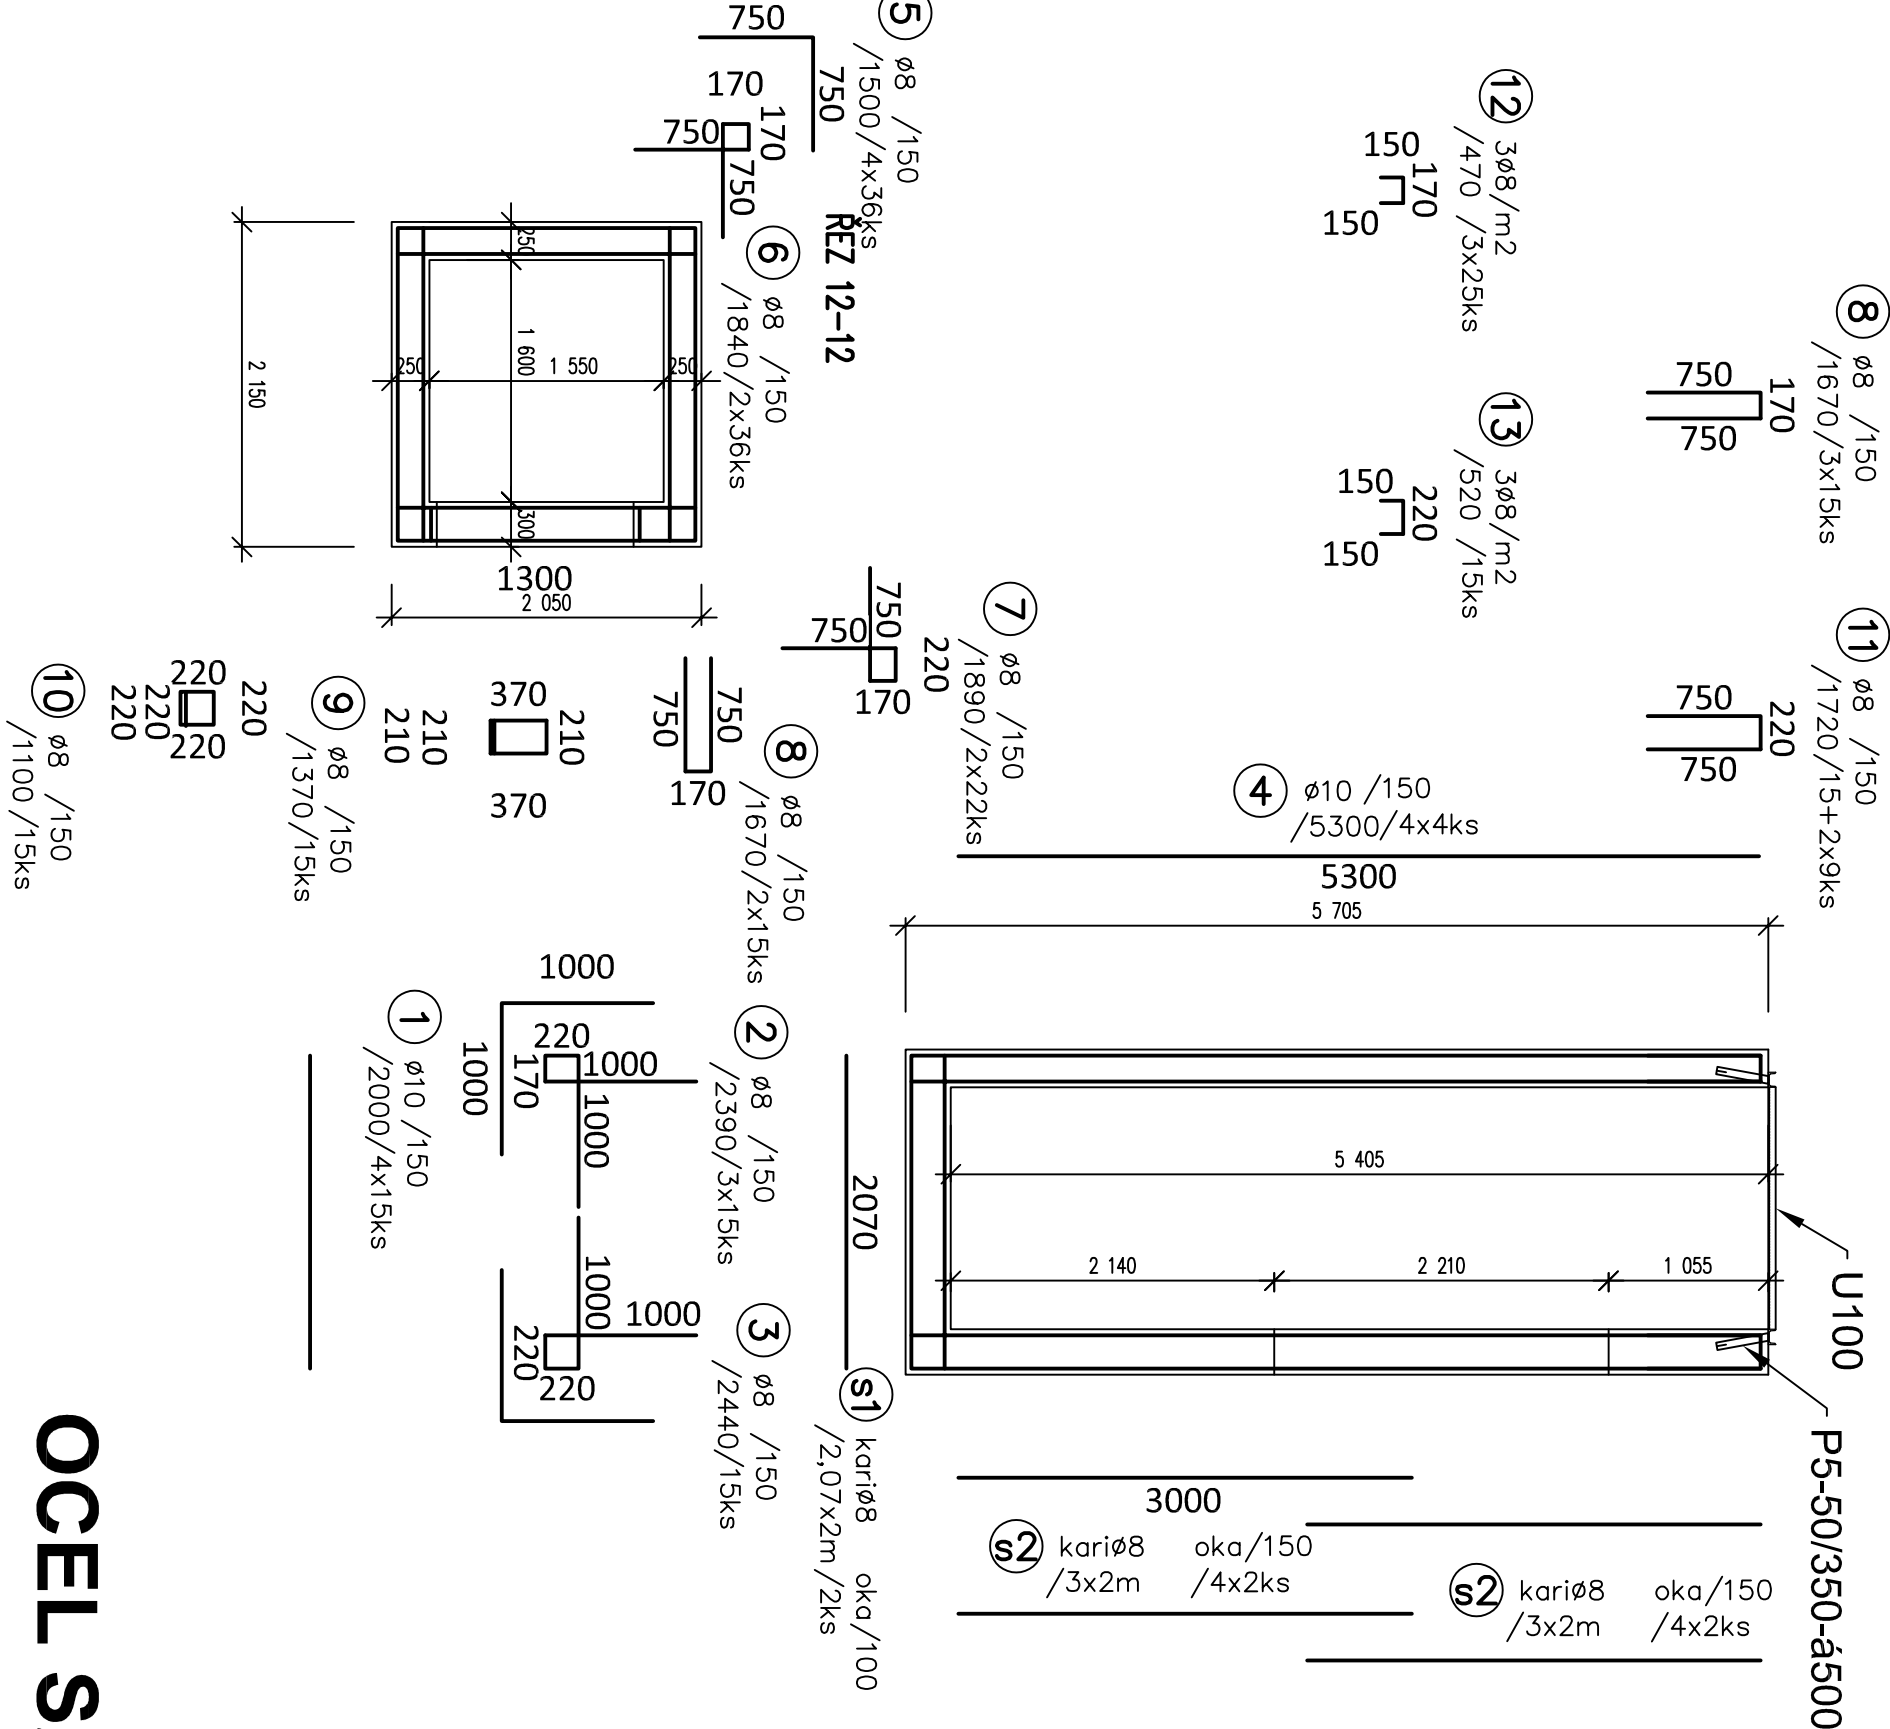

OCEL S235  
BETON C25/30 -XC2  
VYZTUŽ B500  
KRYTÍ 40mm



Správa železniční dopravní cesty

**OBEDNATEL**

**Správa železniční dopravní cesty, státní organizace**

Praha 1 - Nové Město, Dílžďená 1003/7, PSČ 110 00

Oblastní ředitelství Praha

Praha 7, Partyzánská 24, PSČ 170 00

S-JISK

±0,000 = 222,06 m n.m.

Bpv

**PROJEKTOVÁ, INŽENÝRSKÁ A KONSULTAČNÍ ORGANIZACE**

CERTIFIKAT ISO 9001

VPJ DECO PRAHA a.s.

PODJEKÁ 101/4/20, 160 00 PRAHA 6

www.vpjdpraha.cz

DIČ CZ80193280

www.vpjdpraha.cz

**PROJEKTANT**

VÝPRAVOVAL

KONTROLA

HLINÍŽ-PROJEKTU

M.Průdský

**ATELIER POZEMNÍCH STAVEB**

ČÍSLO ZAKÁZKY 2-0478-00/40

DOKUMENTACE DSP+DPS

MĚŘITKO 1:50

DATUM 12.2018

POČET FORMÁTŮ 6 A4

ČÍSLO PRŮLOH 13

ČÍSLO KOPIE

**VÝTAHOVÁ ŠACHTA**

160