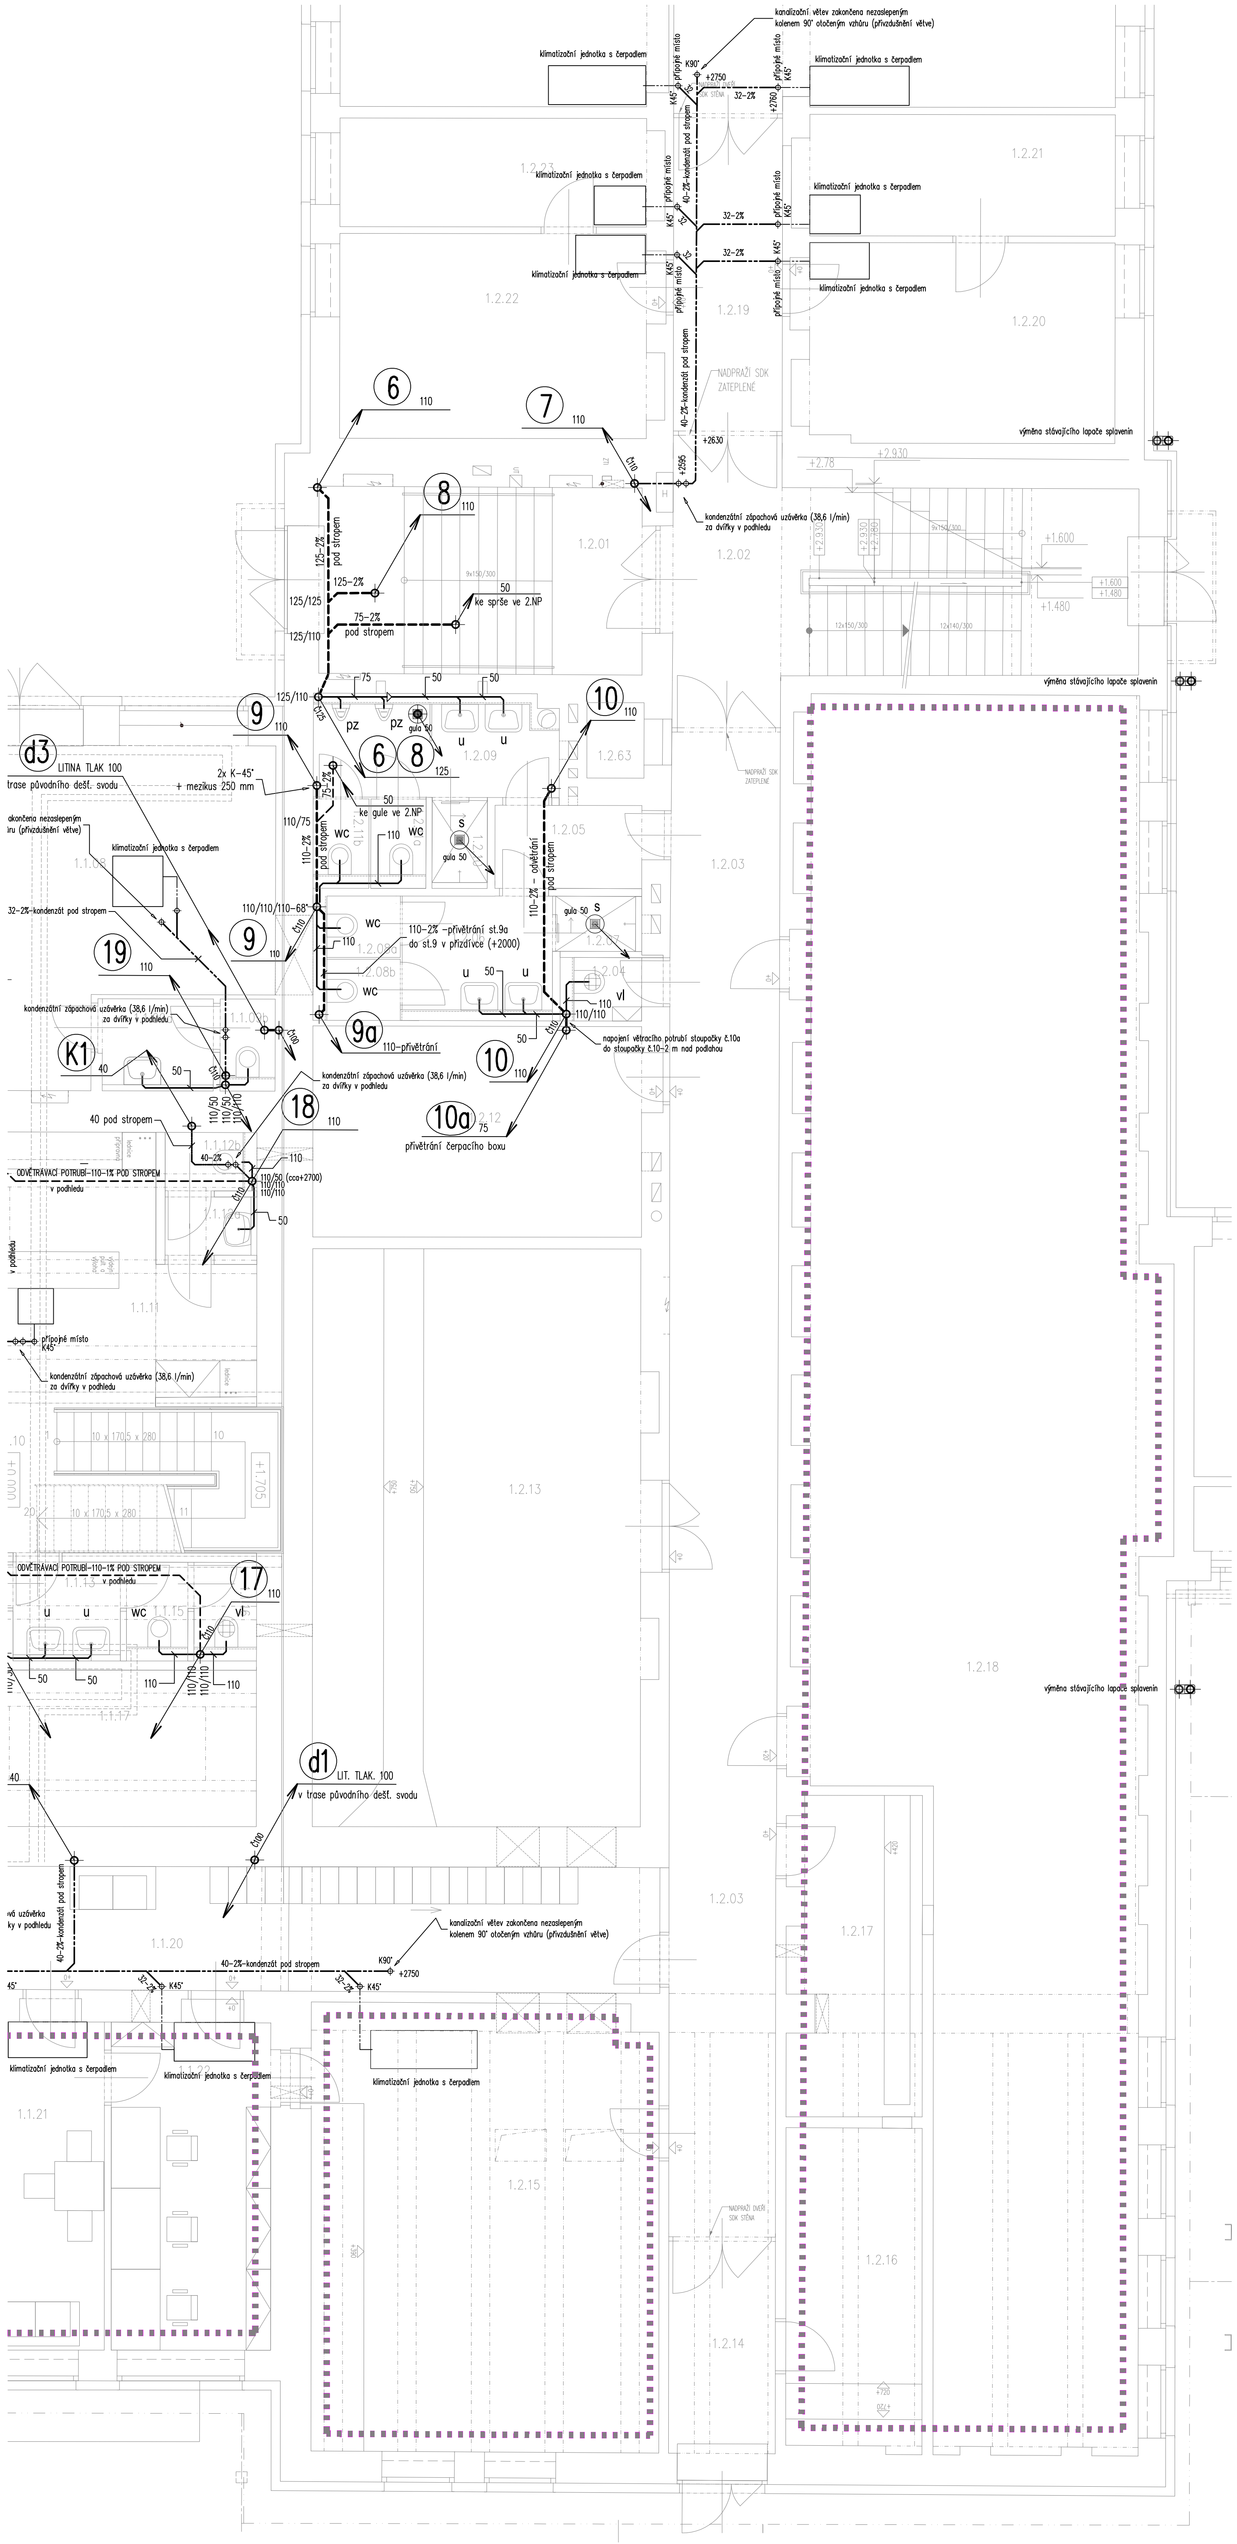

Tabulka místností - Administrativní budova

Číslo	Jméno	Plocha [m²]	Výška [m]	Sv.výška [m]	Poznámka
1.2.01	Schodiště	17,4	2,99; 4,25	2,60	
1.2.02	Schodiště	25,3	3,40	2,60	
1.2.03	Chodba	45,4	3,36	2,60	
1.2.04	Úklidová místnost	1,4	3,25	2,60	
1.2.05	WC– chodba	3,6	3,25	2,60	
1.2.06	WC ženy – předsíň	4,6	3,25	2,60	
1.2.07	WC ženy – sprcha	1,2	3,25	2,60	
1.2.08a	WC ženy – kabina	1,3	3,25	2,60	
1.2.08b	WC ženy – kabina	1,2	3,25	2,60	
1.2.09	WC muži – předsíň	5,9	3,25	2,60	
1.2.10	WC muži – sprcha	1,2	3,25	2,60	
1.2.11a	WC muži – kabina	1,2	3,25	2,60	
1.2.11b	WC muži – kabina	1,2	3,25	2,60	
1.2.12	Sklad	18,8	3,25		
1.2.13	Hlavní rozvaděč	51,7	3,25		
1.2.14	Chodba	7,0	3,36	2,95	
1.2.15	Dopravní kancelář žst. – SŽDC	42,0	3,25	3,00	
1.2.16	Reléová místnost	11,6	3,25		
1.2.17	Reléová místnost	11,2	3,25		
1.2.18	Reléová místnost	140,6	3,25		
1.2.19	Chodba	9,7	3,38	2,60	
1.2.20	Místnost ostrahy objektu	17,1	3,30		
1.2.21	Místnost ostrahy objektu	10,6	3,30		
1.2.22	Kancelář	17,7	3,30		
1.2.23	Kancelář	9,5	3,30		
1.2.24	Sdělovací místnost	77,2	3,30		
1.2.25	Sdělovací místnost	57,4	3,30		
1.2.26	Chodba	17,6	3,38	2,60	
1.2.27	Kancelář	18,7	3,30		
1.2.28	Kancelář	17,9	3,30		
1.2.29	Kancelář	9,5	3,30		
1.2.30	Kancelář	10,6	3,30		
1.2.31	Technická místnost + kancelář	20,2	3,30		
1.2.32	WC– chodba	3,9	3,30	2,60	
1.2.33	WC muži – předsíň	2,8	3,30	2,60	
1.2.34	WC muži	2,9	3,30	2,60	
1.2.35	WC muži – kabina	1,1	3,30	2,60	
1.2.36	WC ženy – chodba	3,0	3,30	2,60	
1.2.37	WC ženy – předsíň	2,7	3,30	2,60	
1.2.38	WC ženy – kabina	1,1	3,30	2,60	
1.2.39	Schodiště	9,9	3,30; 4,66	2,60	
1.2.40	Schodiště	19,5	3,38	2,60	
1.2.41	Chodba	20,3	3,38	2,60	
1.2.44	Kancelář	19,0	3,30		
1.2.45	WC– chodba	4,1	3,30	2,60	
1.2.46	WC– úklidová místnost	1,4	3,30	2,60	
1.2.47	WC – společná sprcha	1,1	3,30	2,60	
1.2.48a	WC – předsíň	1,7	3,30	2,60	
1.2.48b	WC – kabina	1,5	3,30	2,60	
1.2.49	WC – předsíň	2,8	3,30	2,60	
1.2.50	WC – kabina	1,7	3,30	2,60	
1.2.51	Kuchyňka	2,9	3,30	2,60	
1.2.52	Kancelář	16,6	3,30		
1.2.53	Kancelář	16,6	3,30		
1.2.54	Kancelář	18,5	3,30		
1.2.56	Kancelář	18,6	3,30		
1.2.57	Schodiště	11,0	2,60	2,60	
1.2.58	Kancelář	27,0	3,30		
1.2.62	Kancelář	27,2	3,30		
1.2.63	Šachta nákladního výtahu	1,1	3,25		

Celková plocha [m²]: 927,5

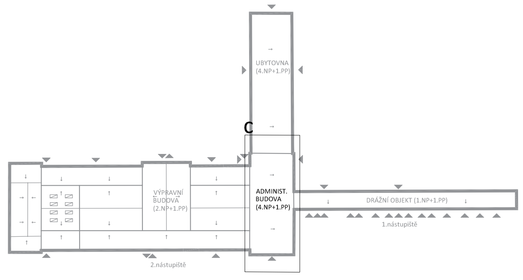

LEGENDA :

- KANALIZACE V ZEMI PVC
- KANALIZACE PODVĚŠENÁ POD STROPEM
- KONDENZÁTNÍ POTRUBÍ Z TRUB PLASTOVÝCH PPs-HT
- VÝTLAK KANALIZACE Z TLAKOVÝCH TRUB PE
- PŘIPOJOVACÍ POTRUBÍ Z PLASTOVÝCH TRUB PPs-HT

(1) 110 — SPLAŠKOVÁ KANALIZACE - ODPADNÍ POTRUBÍ
STOUPAČKA 1 Z HRDLOVÝCH TRUB PLASTOVÝCH PPs-HT

(d1) 100 — DEŠŤOVÁ KANALIZACE - ODPADNÍ POTRUBÍ
STOUPAČKA d1 Z BEZHRDLÝCH LITINOVÝCH TRUB TLAKOVÝCH SPOJOVANÝCH DRÁPOVÝMI SPOJKAMI

POZNÁMKA :

VŠECHNY PROSTUPY PLASTOVÉHO POTRUBÍ VODOVODU A KANALIZACE POŽÁRNĚ DĚLÍCÍMI KONSTRUKCEMI BUDOU DOTĚSNĚNY PODLE POŽADAVKŮ POŽÁRNÍHO SPECIALISTY

NA LOMECH PŘIPOJOVACÍHO POTRUBÍ POD ÚHLEM 90° BUDE STANDARDNĚ POUŽITO 2 X KOLENO 45°

ODSKOKY A PŘECHODY SVISLÉHO ODPADNÍHO POTRUBÍ DO LEŽATÝCH SVODŮ BUDOU PROVEDENY POMOCÍ DVOU KOLEN 45°. POKUD NEBUDE ZVĚTŠOVÁN PROFIL, BUDE MEZI OBĚ KOLENA VŘAZEN ROVNÝ ÚSEK 250MM

DEŠŤOVÁ KANALIZAČNÍ ODPADNÍ POTRUBÍ BUDOU V CELÉ DÉLCE OPATŘENA TEPELNOU NÁVLEKOVOU IZOLACÍ Z PE TL. 20 MM

ZMĚNA		DATUM	PODPIS

OBJEDNATEL

Správa železniční dopravní cesty, státní organizace
Praha 1 - Nové Město, Dlážděná 1003/7, PSČ 110 00
Oblastní ředitelství Praha
Praha 7, Partyzánská 24, PSČ 170 00

S-JTSK | ±0,000=222,06MN.M. | BPV

PROJEKTY ZDRAVOTNĚ TECHNICKÝCH INSTALACÍ
DIČ CZ601932B0
NA KAVČÍ SKÁLE 1696/8, ŘÍČANY

PROJEKTANT	VYPRACOVAL	KONTROLA	HIP
ING.R.PROVAZNÍK	ING.R.PROVAZNÍK	ING.R.PROVAZNÍK	ING.M.PRAŽSKÝ

Ing. Radovan Provazník
Na Kavčí skále 1696/8
251 01 Říčany
Tel.: 606 561 283
e-mail: akva.term@tiscali.cz

REKONSTRUKCE VÝPRAVNÍ BUDOVY V ŽST BEROUN
Nádraží 129, 266 01 Beroun
SO 110 Rekonstrukce objektu
D11 Kanalizace

ČÍSLO ZAKÁZKY	2-0478-00/40
DOKUMENTACE	DSP+DPS
MĚŘÍTKO	1:50
DATUM	12.2018
POČET FORMÁTŮ	12XA4

OBSAH PŘÍLOHY: ZDRAVOTNÍ TECHNIKA – KANALIZACE
Půdorys 1.NP C

ČÁST	ČÍSLO PŘÍLOHY	ČÍSLO KOPIE
E	13-C	
KÓD	KÓD	

DOKUMENTACI LZE UŽÍVAT POUZE VE SMYSLU PŘÍSLUŠNÉ SMLOUVY O DÍLO. VÝKRES, Č. JEHO ČÁST, MŮŽE BÝT KOPÍROVÁN NEBO JINÝM ZPŮSOBEM ROZŠIŘOVÁN POUZE PO PŘEDCHOZÍM SOUHLASU VPO DCDO PRAHA a.s.