


NAPOJOVANÉ VZT OHŘÍVAČE:

POZ.	Typ	URČENÍ	kW	ČERPADLO	ØD	PODLAŽÍ	okruh	M kg/h	W ² DN /orient. nastavení	xxxxxxxxx DN / nastavení	OT-D1-DN 15
AHU1	VZT JEDNOTKA	VÝPRAVNÍ HALA	20,0		1"	STŘECHA	V	860	DN25	DN 25 / 6	DN15
AHU2A	VZT JEDNOTKA	KOMERČNÍ PROSTORY	29,0		1"	STŘECHA	V	1270	DN25	DN 25 / 8	DN15
AHU2B	VZT JEDNOTKA	KOMERČNÍ PROSTORY	29,0		1"	STŘECHA	V	1270	DN25	DN 25 / 8	DN15
AHU3	VZT JEDNOTKA	ČEKÁRNA	7,0		1"	STŘECHA	V	301	DN25	DN 20 / 6	DN15
AHU4	VZT JEDNOTKA	ŠATNY	6,0		1"	1NP	V	258	DN25	DN 15 / 6	DN15
AHU5	VZT JEDNOTKA	ŠATNY	4,0		1"	1NP	V	172	DN25	DN 15 / 6	DN15
DV1	VZT CLONA	DVEŘNÍ CLONA	30,7		1"	1.NP	C	1320	DN25	DN 25 / 8	DN15
DV2	VZT CLONA	DVEŘNÍ CLONA	30,7		1"	1.NP	C	1320	DN25	DN 25 / 8	DN15
DV3	VZT CLONA	DVEŘNÍ CLONA	22,4		1"	1.NP	C	963	DN25	DN 25 / 8	DN15
DV4	VZT CLONA	DVEŘNÍ CLONA	22,4		1"	1.NP	C	963	DN25	DN 25 / 8	DN15
DV5	VZT CLONA	DVEŘNÍ CLONA	30,7		1"	1.NP	C	1320	DN25	DN 25 / 8	DN15
DV6	VZT CLONA	DVEŘNÍ CLONA	30,7		1"	1.NP	C	1320	DN25	DN 25 / 8	DN15

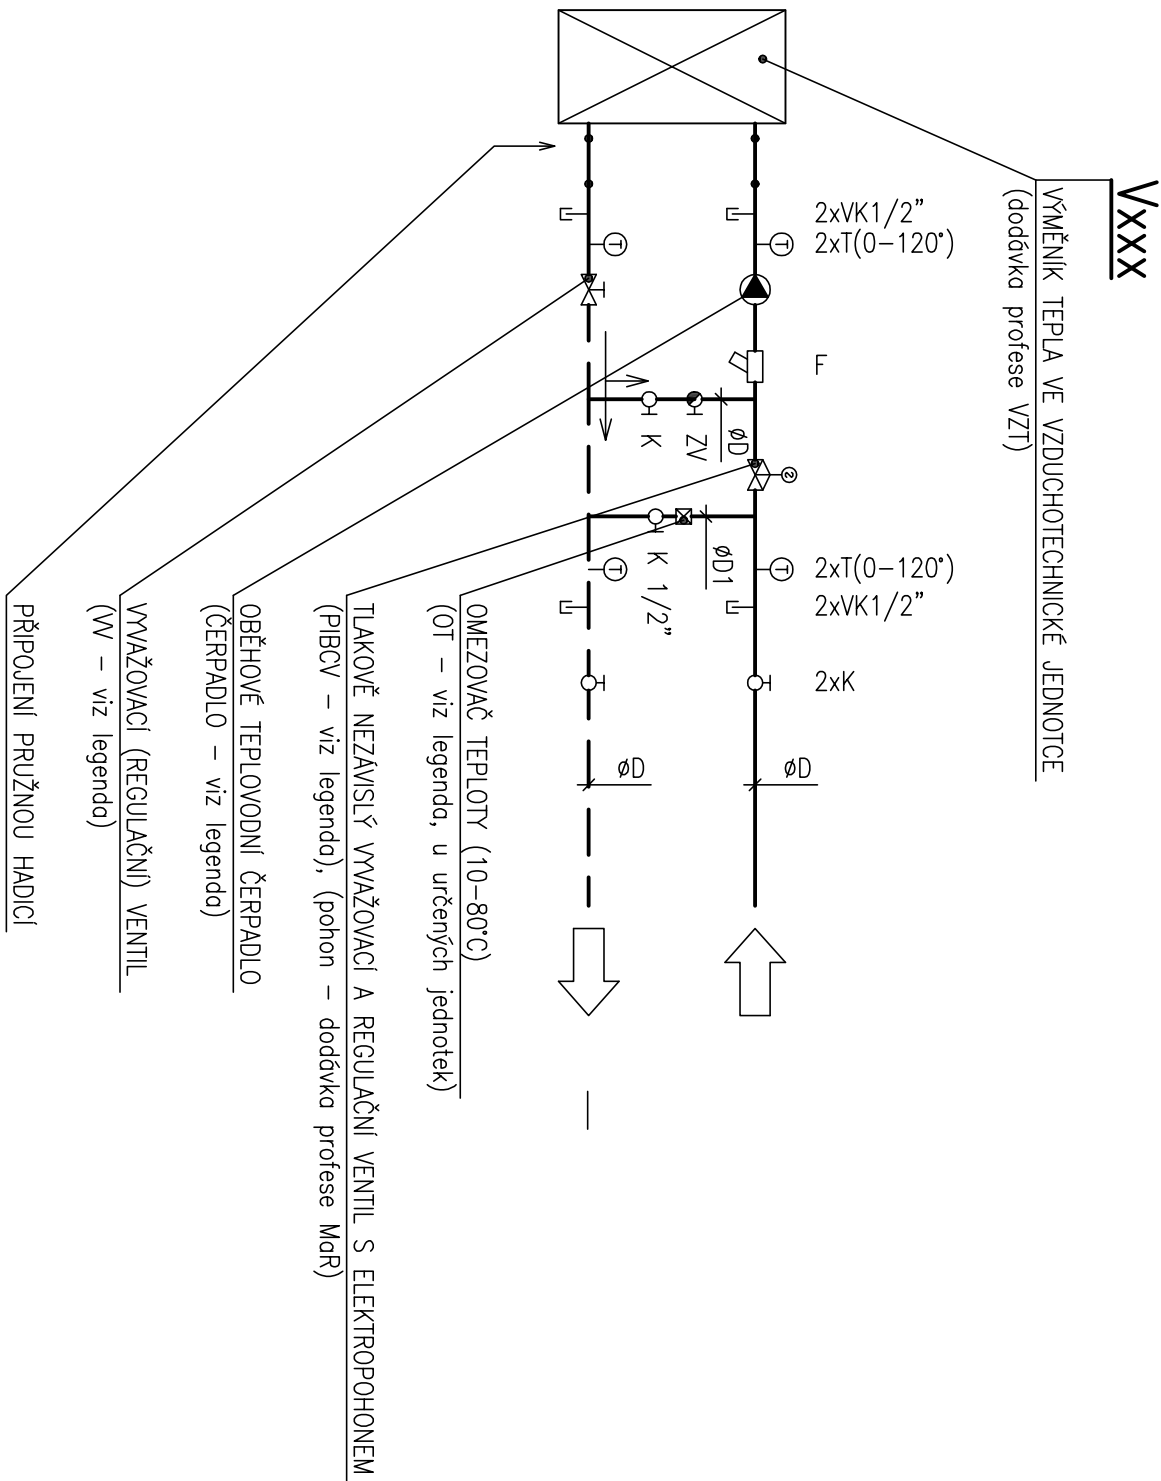

ZIĒŅĀ	DATUMS	PODPIS




Správa železniční dopravní cesty, státní organizace
Praha 1 - Nové Město, Dlážděná 1003/7, PSČ 110 00
Oblastní ředitelství Praha
Praha 7, Partyzánská 24, PSČ 170 00

S-JTSK

$$\pm 0,000 = 222,06 \text{ m n.m.}$$

Bpv

<div>PROJEKTOVÁ, INŽENÝRSKÁ A KONSULTAČNÍ ORGANIZACE</div> <div>CERTIFIKÁT ISO 9001</div> <div>DPČ 6260193280</div> <div>VPÚ DECO PRAHA a.s., PODBAŘSKÁ 101/4/20, 160 00 PRAHA 6</div> <div>www.vpuprdha.cz</div>				<div></div> <div>VPÚ DECO PRAHA a.s.</div>		
PROJEKTANT	VÝPRACOVAL	KONTROLA	HL.INŽ.PROJEKTU	ATELIÉR POZEMNÍCH STAVEB		
Ing. Roman Schneider	Ing. Roman Schneider	Ing. Dušan Zoula	M.Pražský	ČÍSLO ZAKÁZKY	2-0478-00/40	
REKONSTRUKCE VÝPRAVNÍ BUDOVY V ŽST BEROUN Nádraží 129, 266 01 Beroun SO 110 Rekonstrukce objektu FOO Zařízení pro ochlazený/výdění staveb				DOKUMENTACE	DSP+DPS	
				MĚŘITKO	-	
				DATUM	12.2018	
				POČET FORMÁTŮ	2 A4	
OBSAH PŘÍLOHY				ČÁST	ČÍSLO PŘÍLOHY	ČÍSLO KOPIE
Schema zapojení VZT jednotek				E	15	
				KOD		
DOKUMENTACI LZE UŽÍVAT POUZE VE SMYSLU PŘÍSLUŠNÉ SMLOUVY O DÍLO. VÝKRES, ČI JEHO ČÁST, MŮŽE BÝT KOPÍROVÁN NEBO JINAK ZPŘÍSOBNĚN ROZŠÍŘOVÁN POUZE PO PŘEDCHOZÍM SOHLÁSENÍ VPÚ DECO PRAHA a.s.						