SCHEMA ROZVODU PRO PODLAHOVÉ VYTÁPĚNÍ

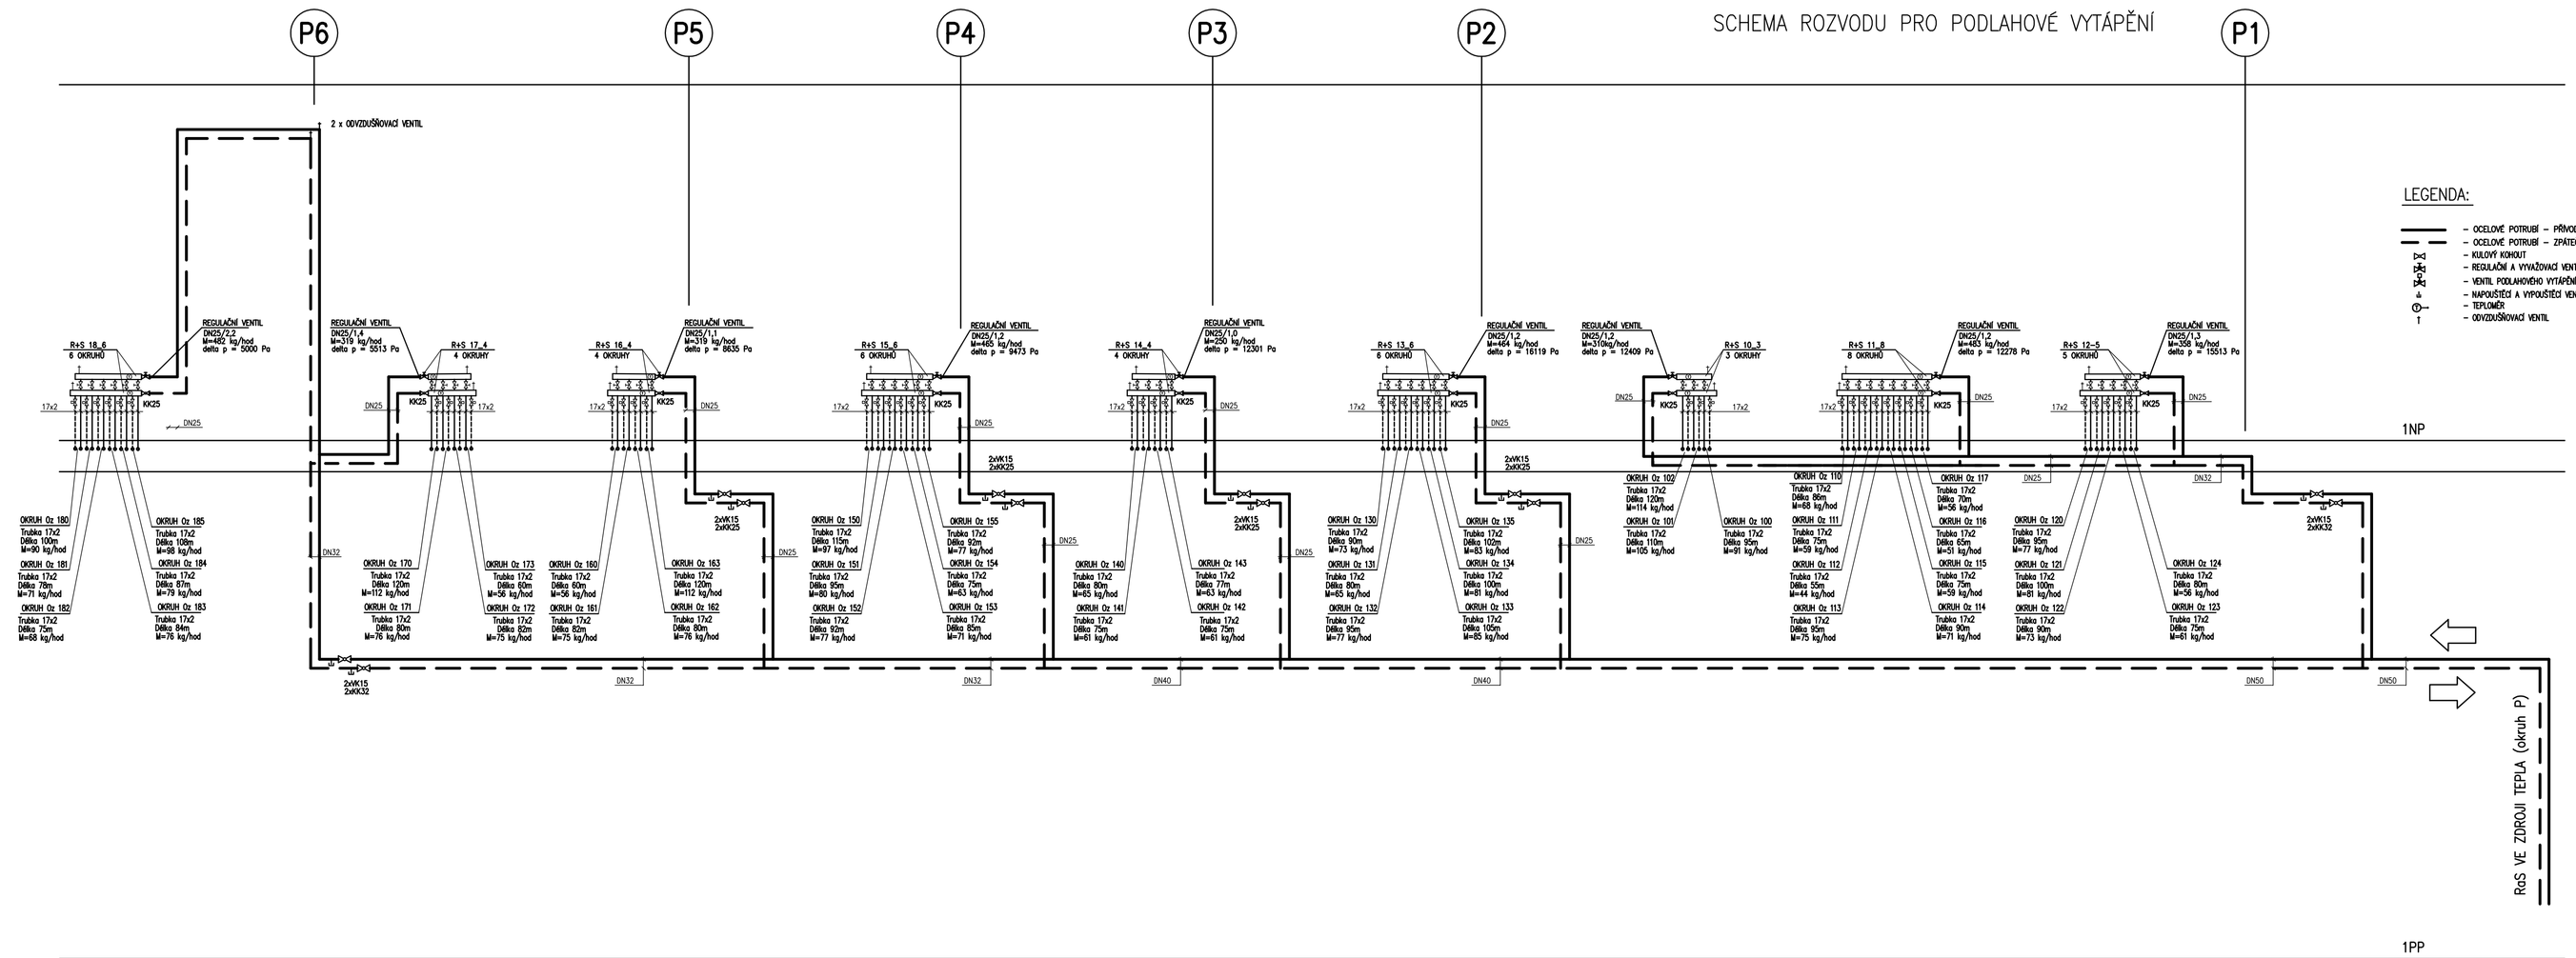

LEGENDA:

- OCELOVÉ POTRUBÍ – PŘÍVOD 45°C
- OCELOVÉ POTRUBÍ – ZPÁTEČKA 35°C
- KK25 – KULOVÝ KOHOUT
- RK25 – REGULAČNÍ A VYVAŽOVACÍ VENTIL
- 4 – VENTIL PODLAHOVÉHO VYTÁPĚNÍ S POHONEM
- T – NAPOUŠTĚCÍ A VYPOUŠTĚCÍ VENTIL
- TEPLOMĚR
- ODVZDUŠŇOVACÍ VENTIL

ZMĚNA		DATUM	PODPIS

OBJEDNATEL

Správa železniční dopravní cesty, státní organizace
Praha 1 - Nové Město, Dlážděná 1003/7, PSČ 110 00
Oblastní ředitelství Praha
Praha 7, Partyzánská 24, PSČ 170 00

S-JTSK ±0,000 = 222,06 m n.m. Bpv

PROJEKTOVÁ, INŽENÝRSKÁ A KONZULTAČNÍ ORGANIZACE
CERTIFIKÁT ISO 9001 DIČ CZ60193280
VPÚ DECO PRAHA a.s., PODBABSKÁ 1014/20, 160 00 PRAHA 6 www.vpupraha.cz

VPÚ DECO PRAHA a.s.

PROJEKTANT	VYPRACOVAL	KONTROLA	HL.INŽ.PROJEKTU
Ing. Roman Schneider	Ing. Roman Schneider	Ing. Dušan Zoula	M.Pražský

ATELIÉR POZEMNÍCH STAVEB

REKONSTRUKCE VÝPRAVNÍ BUDOVY V ŽST BEROUN
Nádraží 129, 266 01 Beroun
SO 110 Rekonstrukce objektu
F00 Zařízení pro vytápění staveb

ČÍSLO ZAKÁZKY	2-0478-00/40
DOKUMENTACE	DSP+DPS
MĚŘÍTKO	-
DATUM	12.2018
POČET FORMÁTŮ	5 A4

OBSAH PŘÍLOHY

Schema zapojení podlahového vytápění

ČÁST	ČÍSLO PŘÍLOHY	ČÍSLO KOPIE
E	16	
KOD		

DOKUMENTACE LZE UŽÍVAT POUZE VE SMYSLU PŘÍSLUŠNÉ SMLOUVY O DÍLO. VÝKRES, Ů JEHO ČÁST, MŮŽE BÝT KOPÍROVÁN NEBO JINÝM ZPŮSOBEM ROZMNOŽOVÁN POUZE PO PŘEDCHOZÍM SOUHLASU VPÚ DECO PRAHA a.s.