



PROVEDENÍ: OCELOPLASTOVÝ ROZVADĚČ POD OMÍTKU
NAPĚTOVÁ SOUSTAVA: 3PEN stř. 50Hz, 400 V/ TN-C-S
JMENOVITÝ PROUD: 32 A
PŘÍVODY/VÝVODY: HOREM / SPODEM

OCHRANA PŘED NEBEZPEČNÝM DOTYKEM DLE ČSN 332000-4- 41ed.2 AUTOMATICKÝM ODPOJENÍM OD ZDROJE		PROJEKTANT	STEIDL PAVEL	OBV. OŘAD		
ODP. PROJEKTANT				OKRES		
ZAKÁZKA:		Přestupní terminál Strakonice, objekt SO 101 - Výpravní budova				
OBSAH		Rozvaděč RS8				
INVESTOR: Správa železniční dopravní cesty, státní organizace		POČET LÍSTŮ 2 LIST: 1				
IMONT SPOL. S R.O. PERLOVÁ 14 301 14 PLZEŇ TEL. 377226943		ZMĚNA ROZMĚR A4 STUPEŇ RDS DATUM 8/2018 MĚŘITKO ARCHIVNÍ ČÍSLO E15				

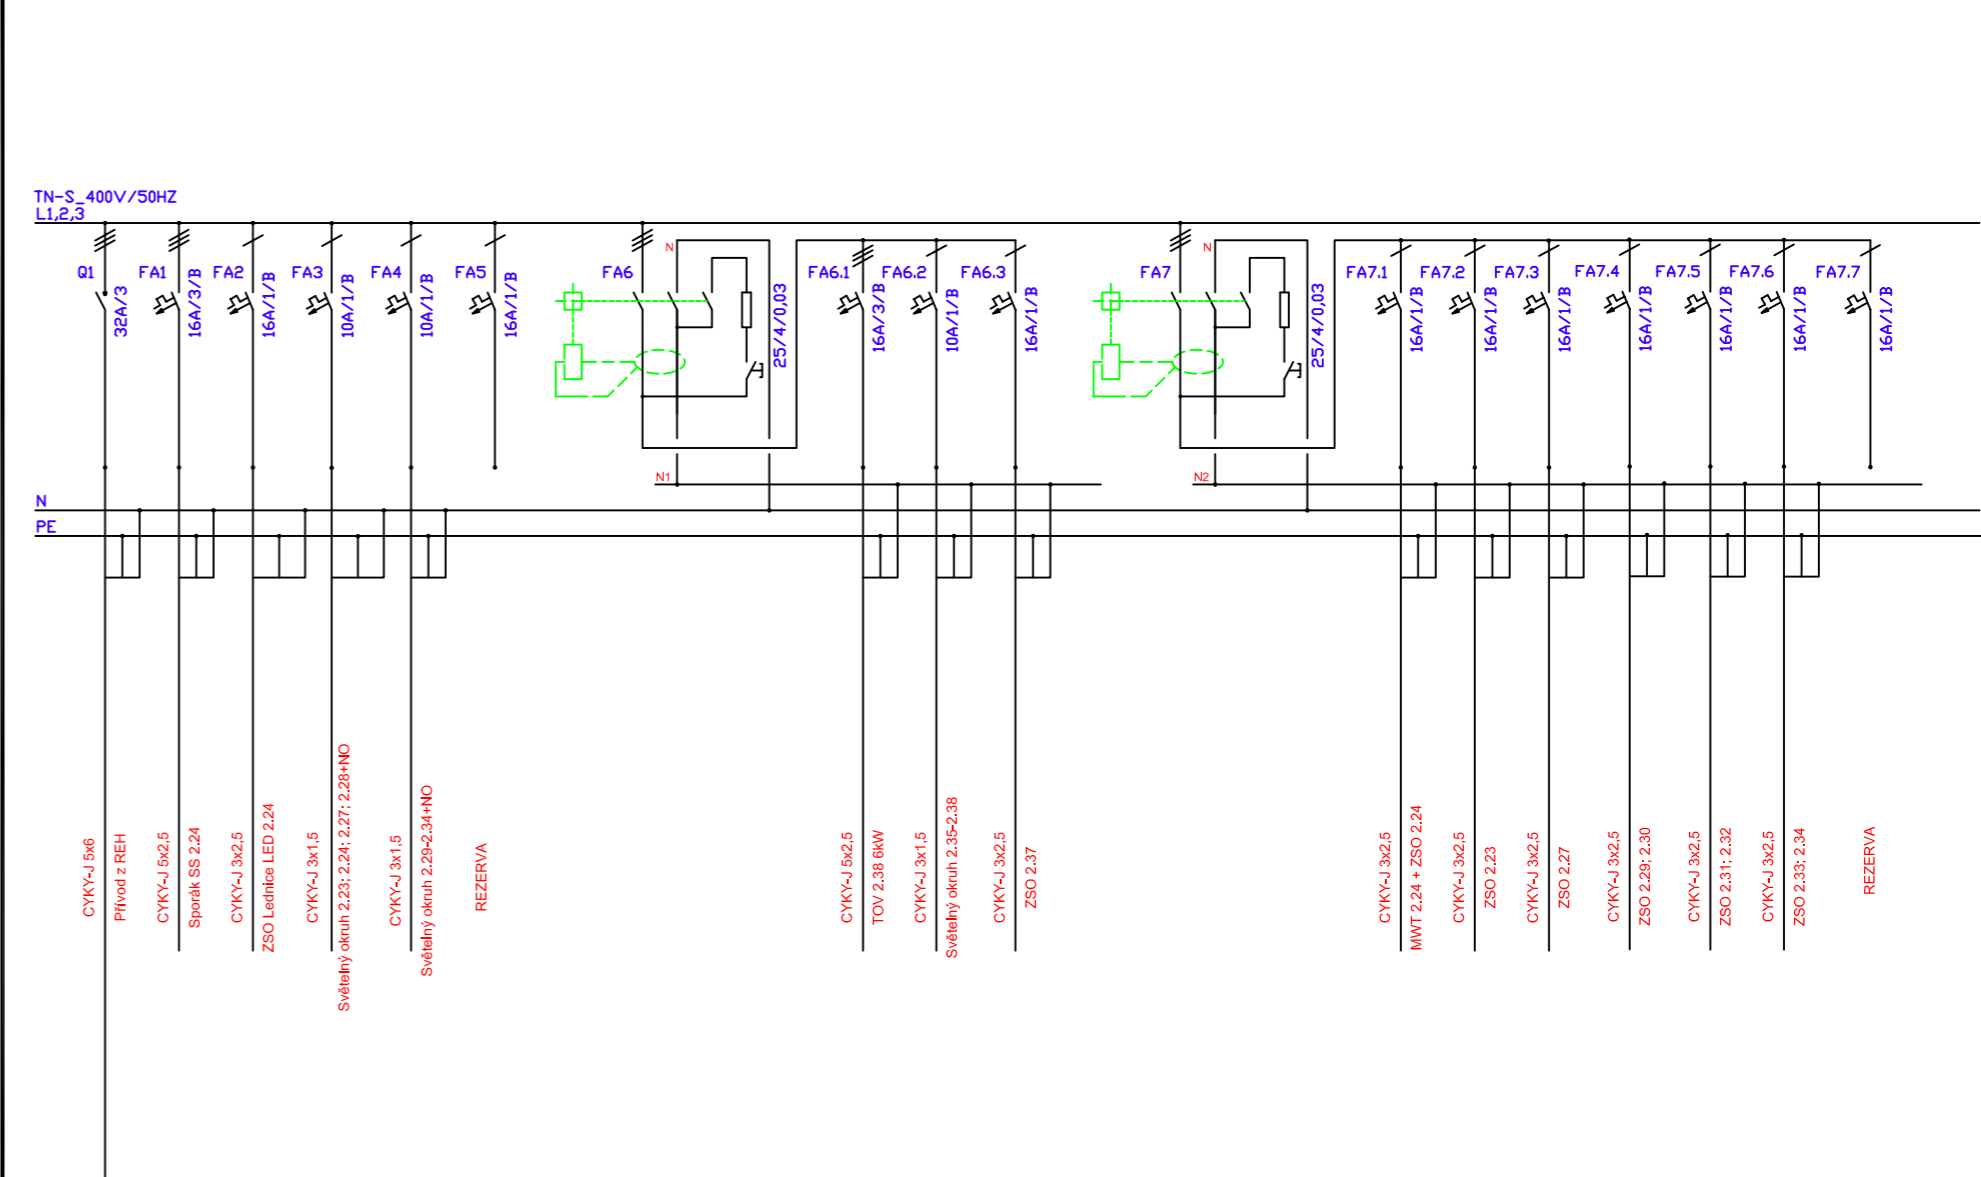


OBSAH VÝKRESU	ARCH.ČÍSLO	ČÍSLO VÝKRESU
ROZVADĚČ RS8	POČET LÍSTŮ 2	LIST: 2 E15

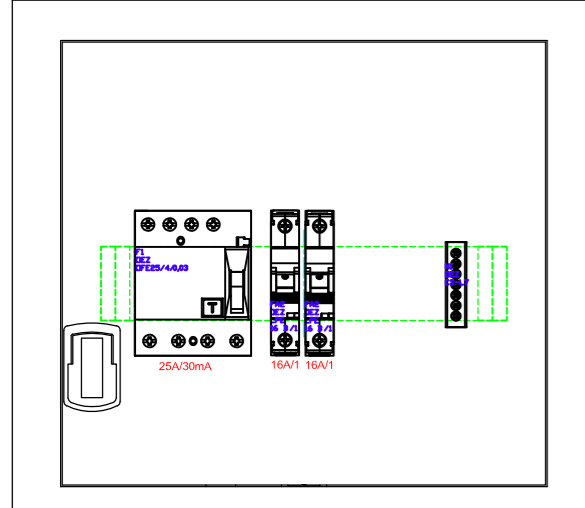


PROVEDENÍ: OCELOPLECHOVÝ ROZVADĚČ NA OMÍTKU
NAPĚTOVÁ SOUSTAVA: 3PEN stř. 50Hz, 400 V/ TN-C-S
JMENOVITÝ PROUD: 25 A
PŘÍVODY/VÝVODY: HOREM / SPODEM

OCHRANA PŘED NEBEZPEČNÝM DOTYKEM DLE ČSN 332000-4- 41ed.2 AUTOMATICKÝM ODPOJENÍM OD ZDROJE		PROJEKTANT	STEIDL PAVEL	OBV. OŘAD		
ODP. PROJEKTANT				OKRES		
ZAKÁZKA:		Přestupní terminál Strakonice, objekt SO 101 - Výpravní budova				
OBSAH		Rozvaděč RATM				
INVESTOR: Správa železniční dopravní cesty, státní organizace		POČET LÍSTŮ 2 LIST: 1				
IMONT SPOL. S R.O. PERLOVÁ 14 301 14 PLZEŇ TEL. 377226943		ZMĚNA ROZMĚR A4 STUPEŇ RDS DATUM 8/2018 MĚŘITKO ARCHIVNÍ ČÍSLO E16				

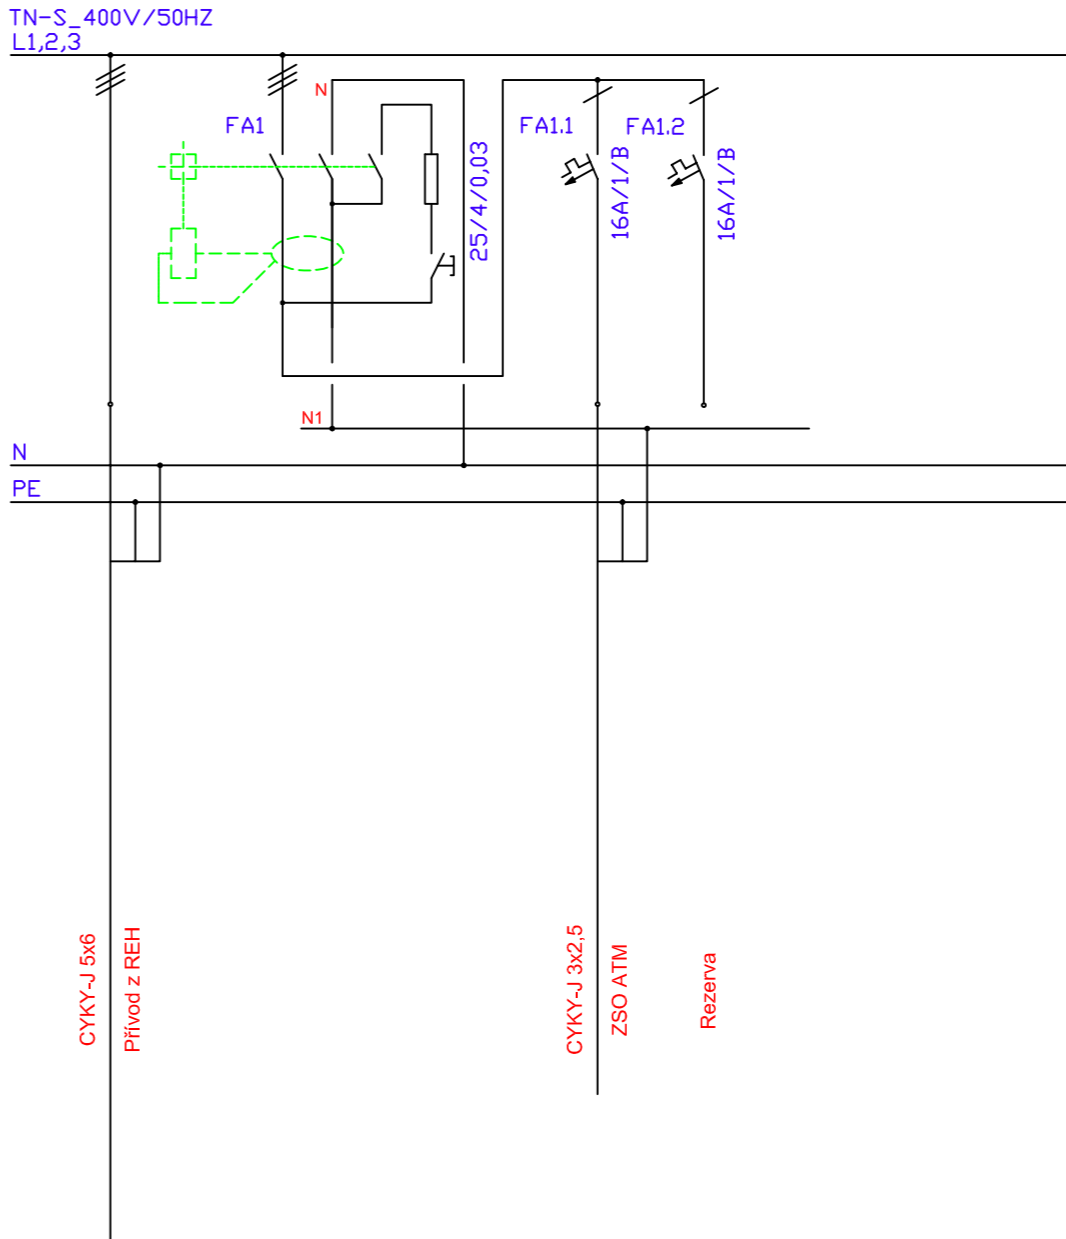


OBSAH VÝKRESU	ARCH.ČÍSLO	ČÍSLO VÝKRESU
ROZVADĚČ RATM	POČET LÍSTŮ 2	LIST: 2 E16

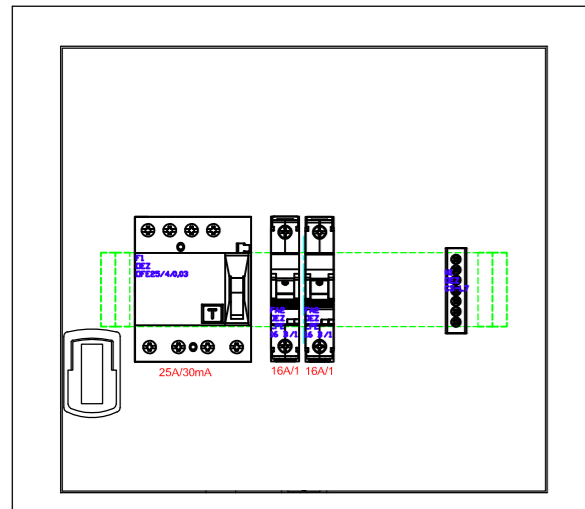

PROVEDENÍ: OCELOPLECHOVÝ ROZVADĚČ NA OMÍTKU
NAPĚTOVÁ SOUSTAVA: 3PEN stř. 50Hz, 400 V/ TN-C-S
JMENOVITÝ PROUD: 25 A
PŘÍVODY/VÝVODY: HOREM / SPODEM

OCHRANA PŘED NEBEZPEČNÝM DOTYKEM DLE ČSN 332000-4- 41ed.2 AUTOMATICKÝM ODPOJENÍM OD ZDROJE		PROJEKTANT	STEIDL PAVEL	OBV. OŘAD		
ODP. PROJEKTANT				OKRES		
ZAKÁZKA:		Přestupní terminál Strakonice, objekt SO 101 - Výpravní budova				
OBSAH		Rozvaděč RKA				
INVESTOR: Správa železniční dopravní cesty, státní organizace		POČET LÍSTŮ 2 LIST: 1				
IMONT SPOL. S R.O. PERLOVÁ 14 301 14 PLZEŇ TEL. 377226943		ZMĚNA ROZMĚR A4 STUPEŇ RDS DATUM 8/2018 MĚŘITKO ARCHIVNÍ ČÍSLO E17				

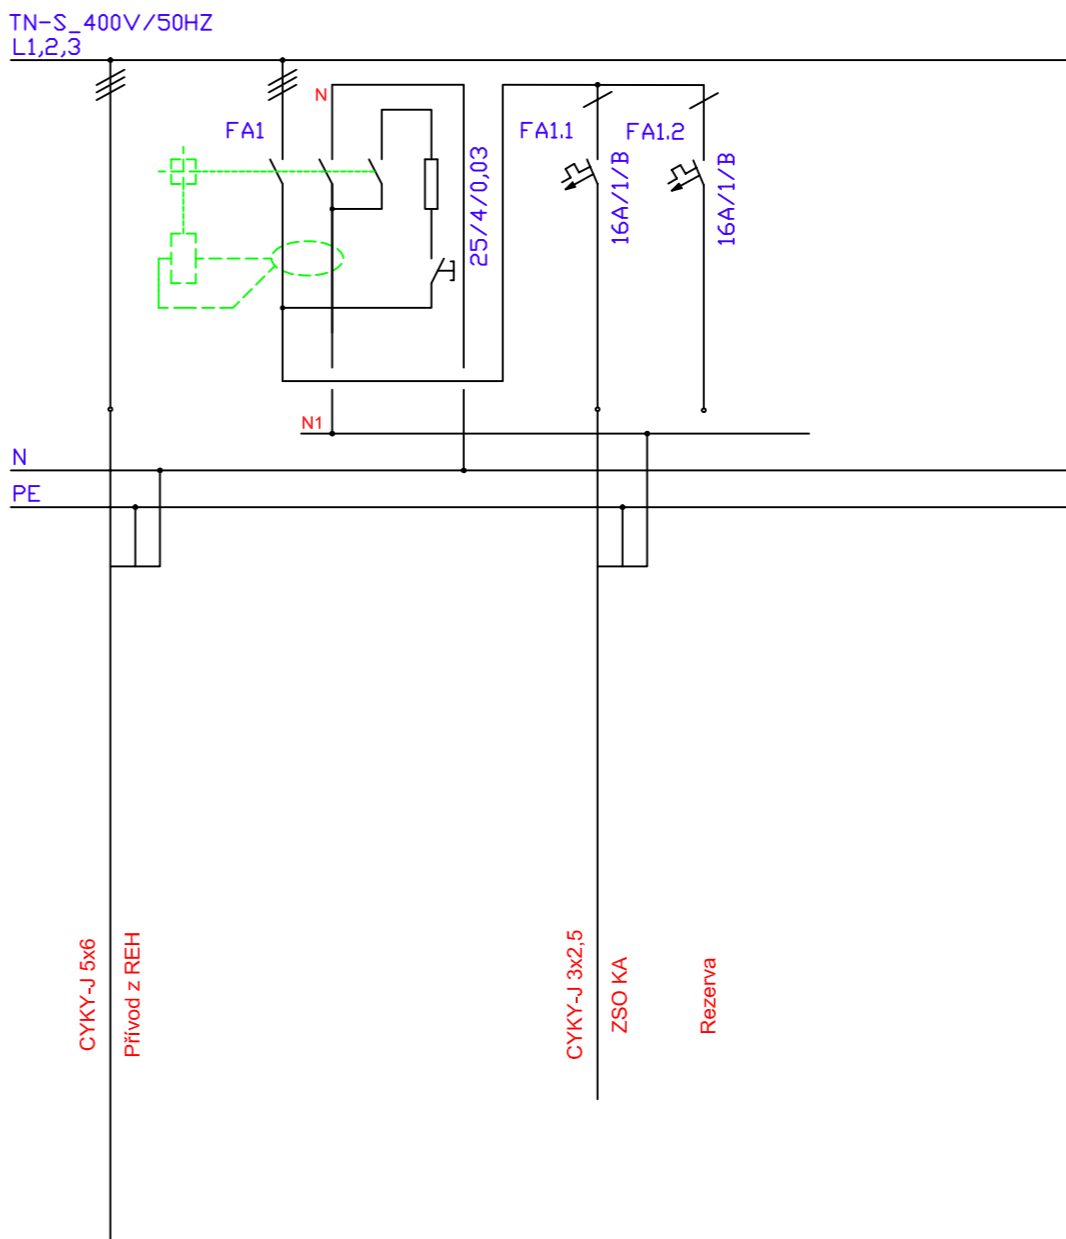

OBSAH VÝKRESU	ARCH.ČÍSLO	ČÍSLO VÝKRESU
ROZVADĚČ RKA	POČET LÍSTŮ 2	LIST: 2 E17