


RD1
stáv.

Pr. Žleb

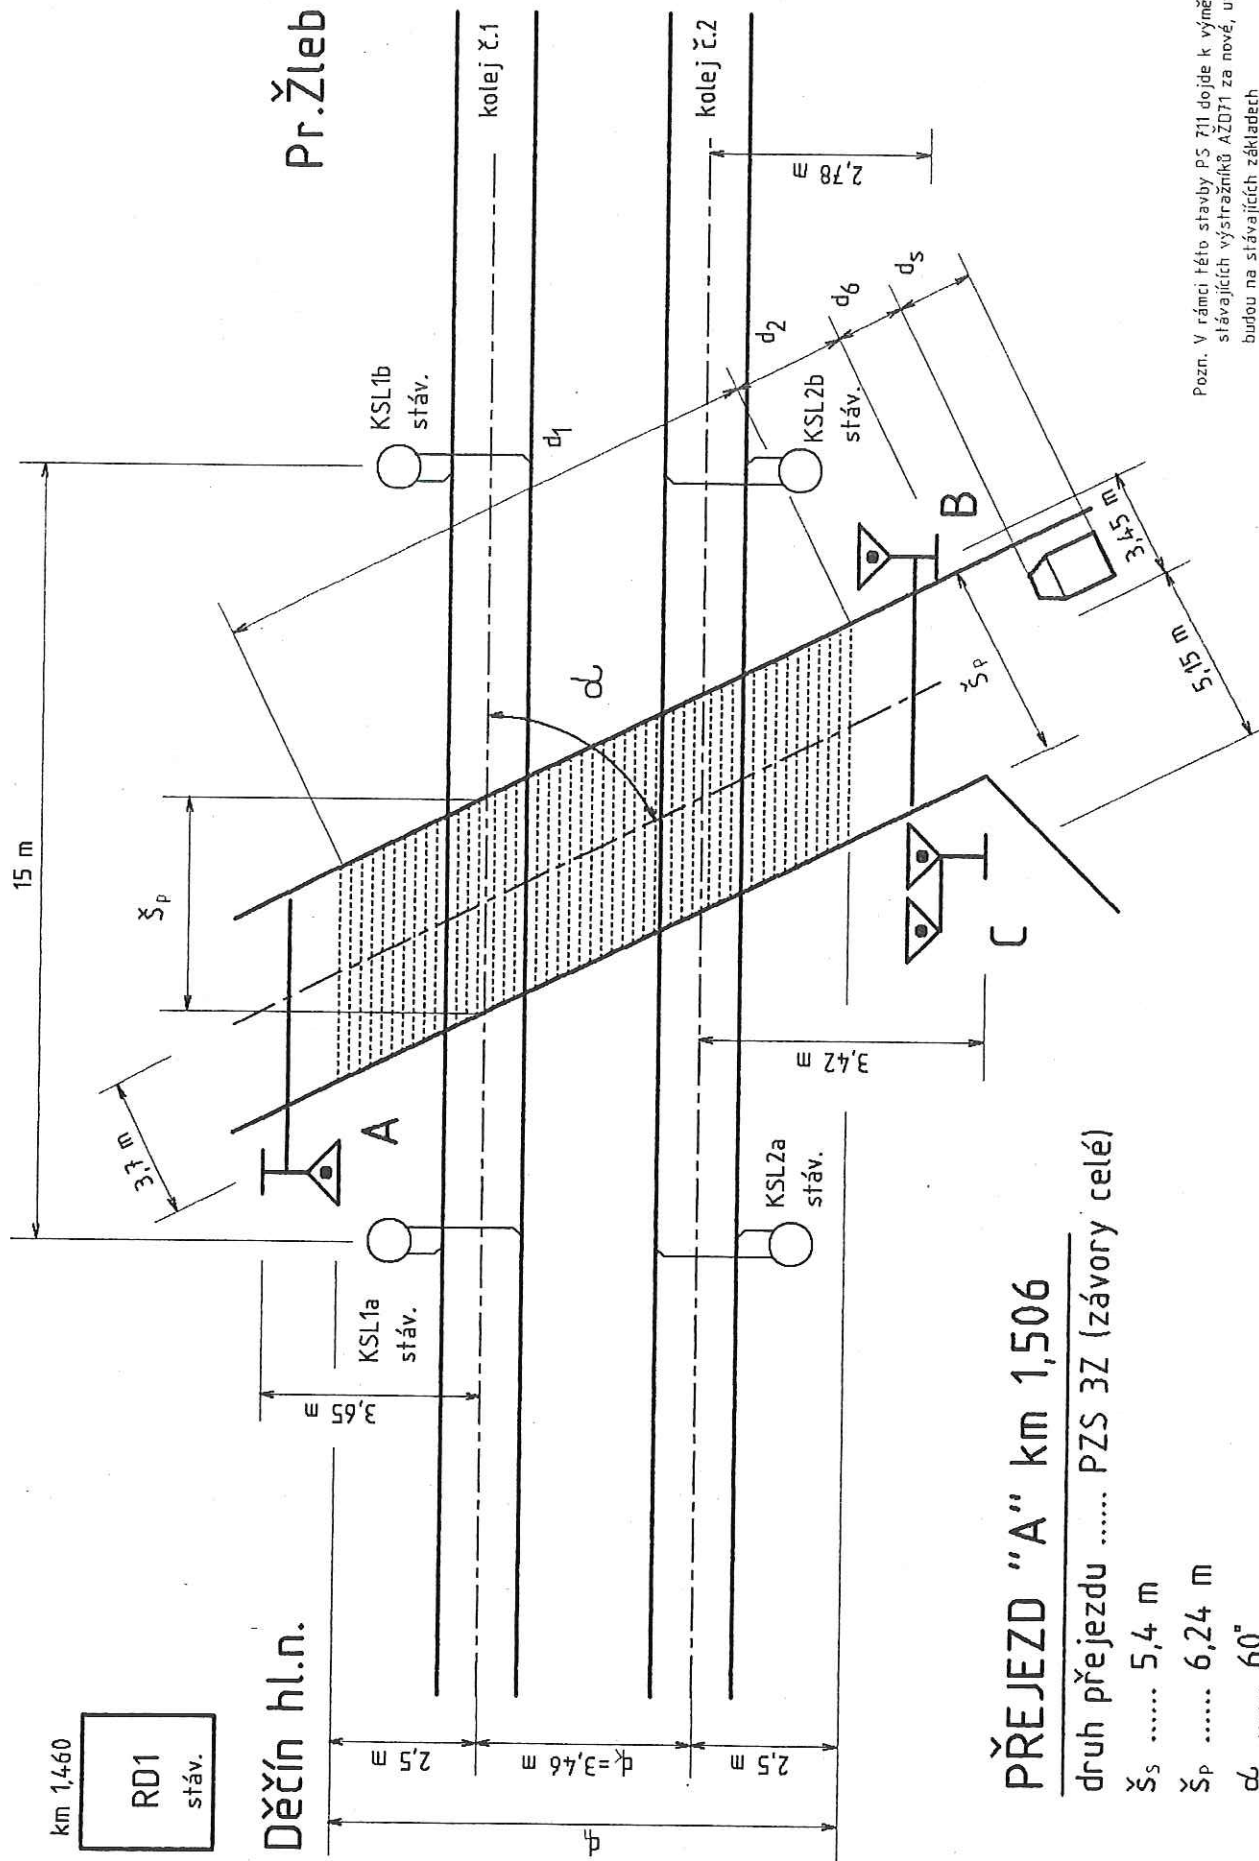

PŘEJEZD "A" km 1,506

druh přejezdu PZS 3Z (závory celé)

 $\leq \dots 5,7,9$
$$s_p \dots 6,24 \text{ m}$$

209

druh komunikace místní komunikace

typ zařízení AŽD71

Pozn. V rámci této stavby PS 711 dojde k výměně stávajících výstražníků AŽD71 za nové, umístěny budou na stávajících základech

DSP

ELCAD-'PROZLEB'-PS711/SITUACNI SCHEMA/0202

15.10.1998

AKCE: PS 711 Autoblok Děčín-Pr. Zleb

PZSA km 1.506

0202