


SÚ Děčín hl.n.

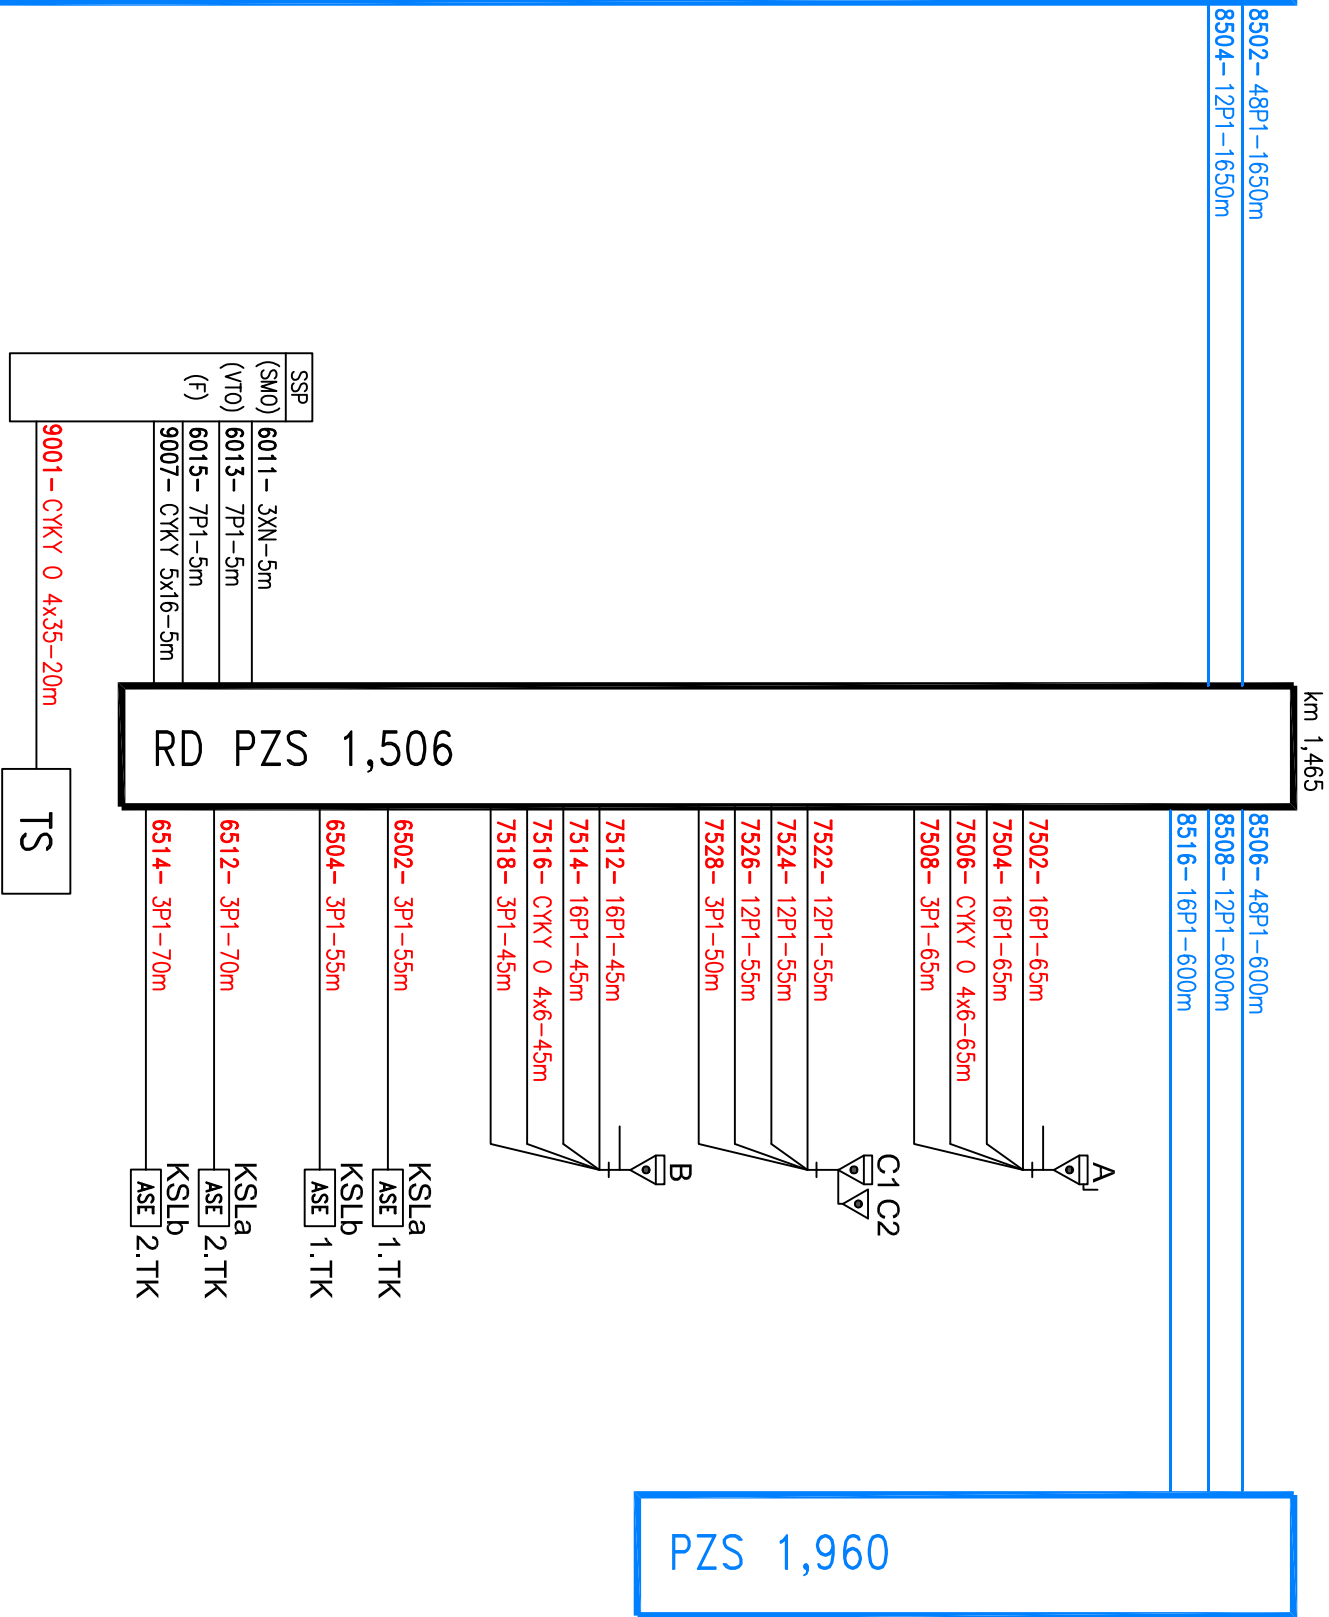

Kabely jsou typu TCEKPLEZE