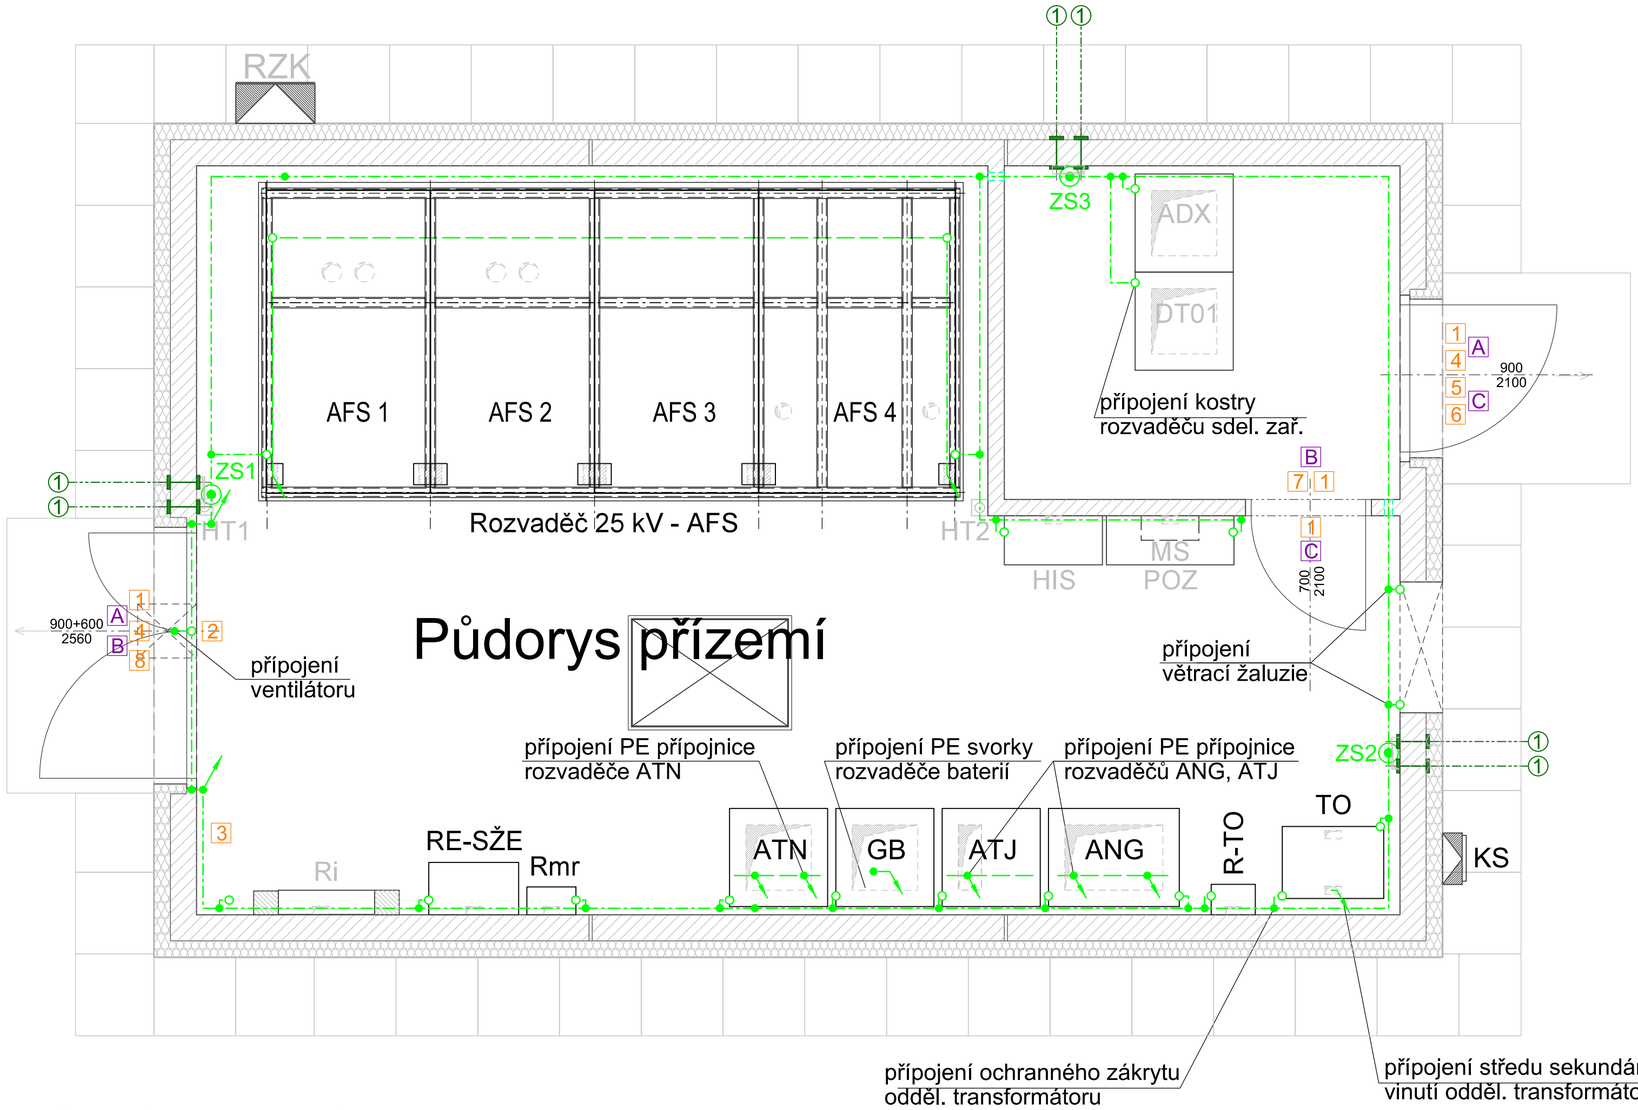

LEGENDA :

- Vnitřní uzemňovací přípojnice na povrchu - pásek FeZn 30/4 mm upevněná na podpěrách PV44 600 mm nad podlahou
- Přípojnice PE rozvaděčů
- Šrobovaný spoj (rozpojitelný)
- Proudový spoj (nerozpojitelný)
- Prostup zemnícího pásku podlahou dolu z rozvodny do kabelového prostoru
- Prostup zemnícího pásku podlahou nahoru z kabelového prostoru do prostoru rozvodny
- ZS x — Zkušební svorkobnice pro měření odporu uzemnění zemnící sítě (rozpojitelná)
- ① — Připojení volného konce pásku FeZn 30/4 mm od vnějšího uzemnění (PS 01.2)
- Vnější uzemňovací pásek FeZn 30/4 mm

POZNÁMKA

Kostry a nezeživé vodivé části rozvaděče 25 kV se vzájemně propojí na vnitřní uzemňovací přípojnici rozvaděče 25 kV

BEZPEČNOSTNÍ TABULKY PODLE ČS ISO 3864:

1	Tabulka č. 1 3907 (ZAŘÍZENÍ SMÍ OBSLUHOVAT JEN POVĚŘENÝ PRACOVNÍK)	3 ks
2	Tabulka č. 1 7808 + 1 7814 (VÝCHOD + ÚNIKOVÁ CESTA)	1 ks
3	Tabulka č. 1 7821 (OCHRANÉ PRACOVNÍ POMŮCKY)	1 ks
4	Tabulka č. 3 0101 (POZOR - ELEKTRICKÉ ZAŘÍZENÍ)	1 ks
5	Tabulka č. 1 5301 (VSTUP ZAKÁZÁN)	1 ks
6	Tabulka č. 1 4301 (NEHAS VODOU ANI PĚNOVÝMI PŘÍSTROJI!)	1 ks
7	Tabulka č. 3 0103 (VYSOKÉ NAPĚTÍ - ŽIVOTU NEBEZPEČNO)	1 ks
8	Tabulka č. 3 9002 (VYSOKÉ NAPĚTÍ - ŽIVOTU NEBEZPEČNÉ NEHAS VODOU ANI PĚNOVÝMI PŘÍSTROJI ! VSTUP ZAKÁZAN !)	1 ks

Bezpečnostní tabulky na rozváděčí 25 kV jsou součástí jeho dodávky !

NÁPISY NA DVEŘÍCH:

- A SPÍNACÍ STANICE 25 kV-AC
- B ROZVODNA 25 kV + VL. SPOTŘEBA
- C SDĚLOVACÍ ZAŘÍZENÍ

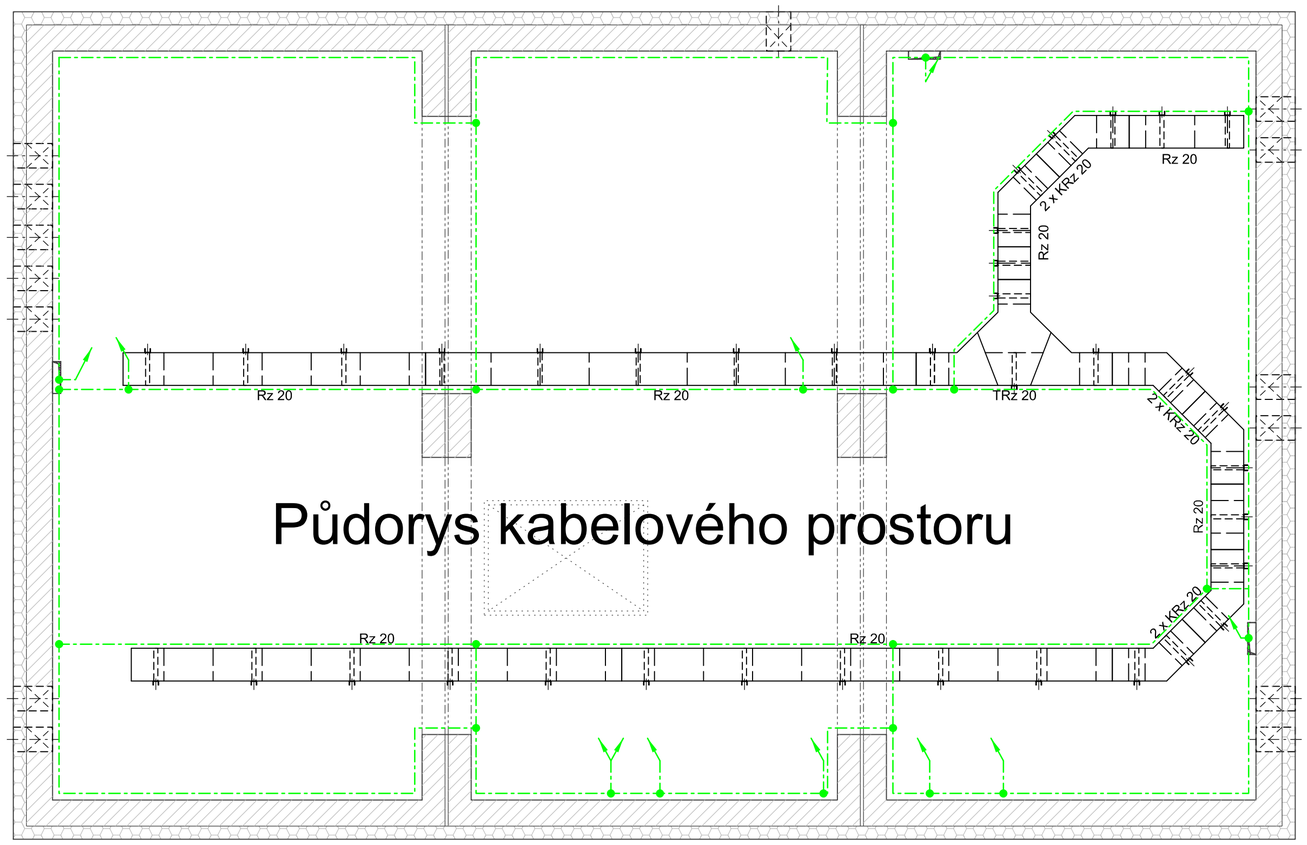

Číslo změny:	Obsah změny:	Datum změny:
01	-	-
02	-	-
03	-	-

Objednatel: Správa železniční dopravní cesty, státní organizace
Dlážděná 1003/7, 110 00 Praha 1
Stavební správa západ
Sokolovská 278, 190 00 Praha 9

Generální projektant: SUDOP PRAHA a.s.
Olšanská 1a, 130 80 Praha 3
tel.: +420 267 094 111
fax: +420 224 230 316
e-mail: praha@sudop.cz

Hlavní inženýr projektu: ING. MIROSLAV NEZKUSIL
Garant profese: -

Středisko: ELEKTROTECHNIKY, TRAKCE, SDĚLOVACÍ A ZABEZPEČOVACÍ TECHNIKY

Vedoucí střediska:	Odpovědný projektant SO, IO, PS:	Vypracoval:	Kontroloval:
ING. MARTIN RAIBR	ING. JIŘÍ VELEBIL	ING. JIŘÍ VELEBIL	ING. MIROSLAV NEZKUSIL

Název akce: **Rekonstrukce SpS Lužany**

Číslo smlouvy: 15 484 208
Projektový stupeň: PROJEKT

Část: PS 01.1 SpS LUŽANY, TECHNOLOGIE

Datum: 03/2016
Číslo části: D.3.4

Název přílohy: **VNITŘNÍ UZEMNĚNÍ SpS LUŽANY, BEZPEČNOSTNÍ TABULKY**

Měřítko: 1 : 25
Počet formátů: 6 x A4
Číslo přílohy: **14**

DOKUMENT LZE UŽÍVAT POUZE VE SMYSLU PŘÍSLUŠNÉ SMLOUVY O DÍLO. ŽÁDNÁ JEHO ČÁST NEMŮŽE BÝT DLE ZÁKONA č.121/2000 Sb, KOPÍROVÁNA NEBO JINÝM ZPŮSOBEM ROZŠIŘOVÁNA BEZ SOUHLASU SUDOP PRAHA a.s.