



UKONČENÍ VNĚJŠÍHO NÁSTUPIŠTĚ SCHODY Z TVÁRNIC TISCHER DO ÚROVNĚ DRÁŽNÍ STEZKY
vnější nástupiště SUDOP, výška 550mm nad spojnici TK, bez provozu motorových vozíků

ČELNÍ POHLED B - B'

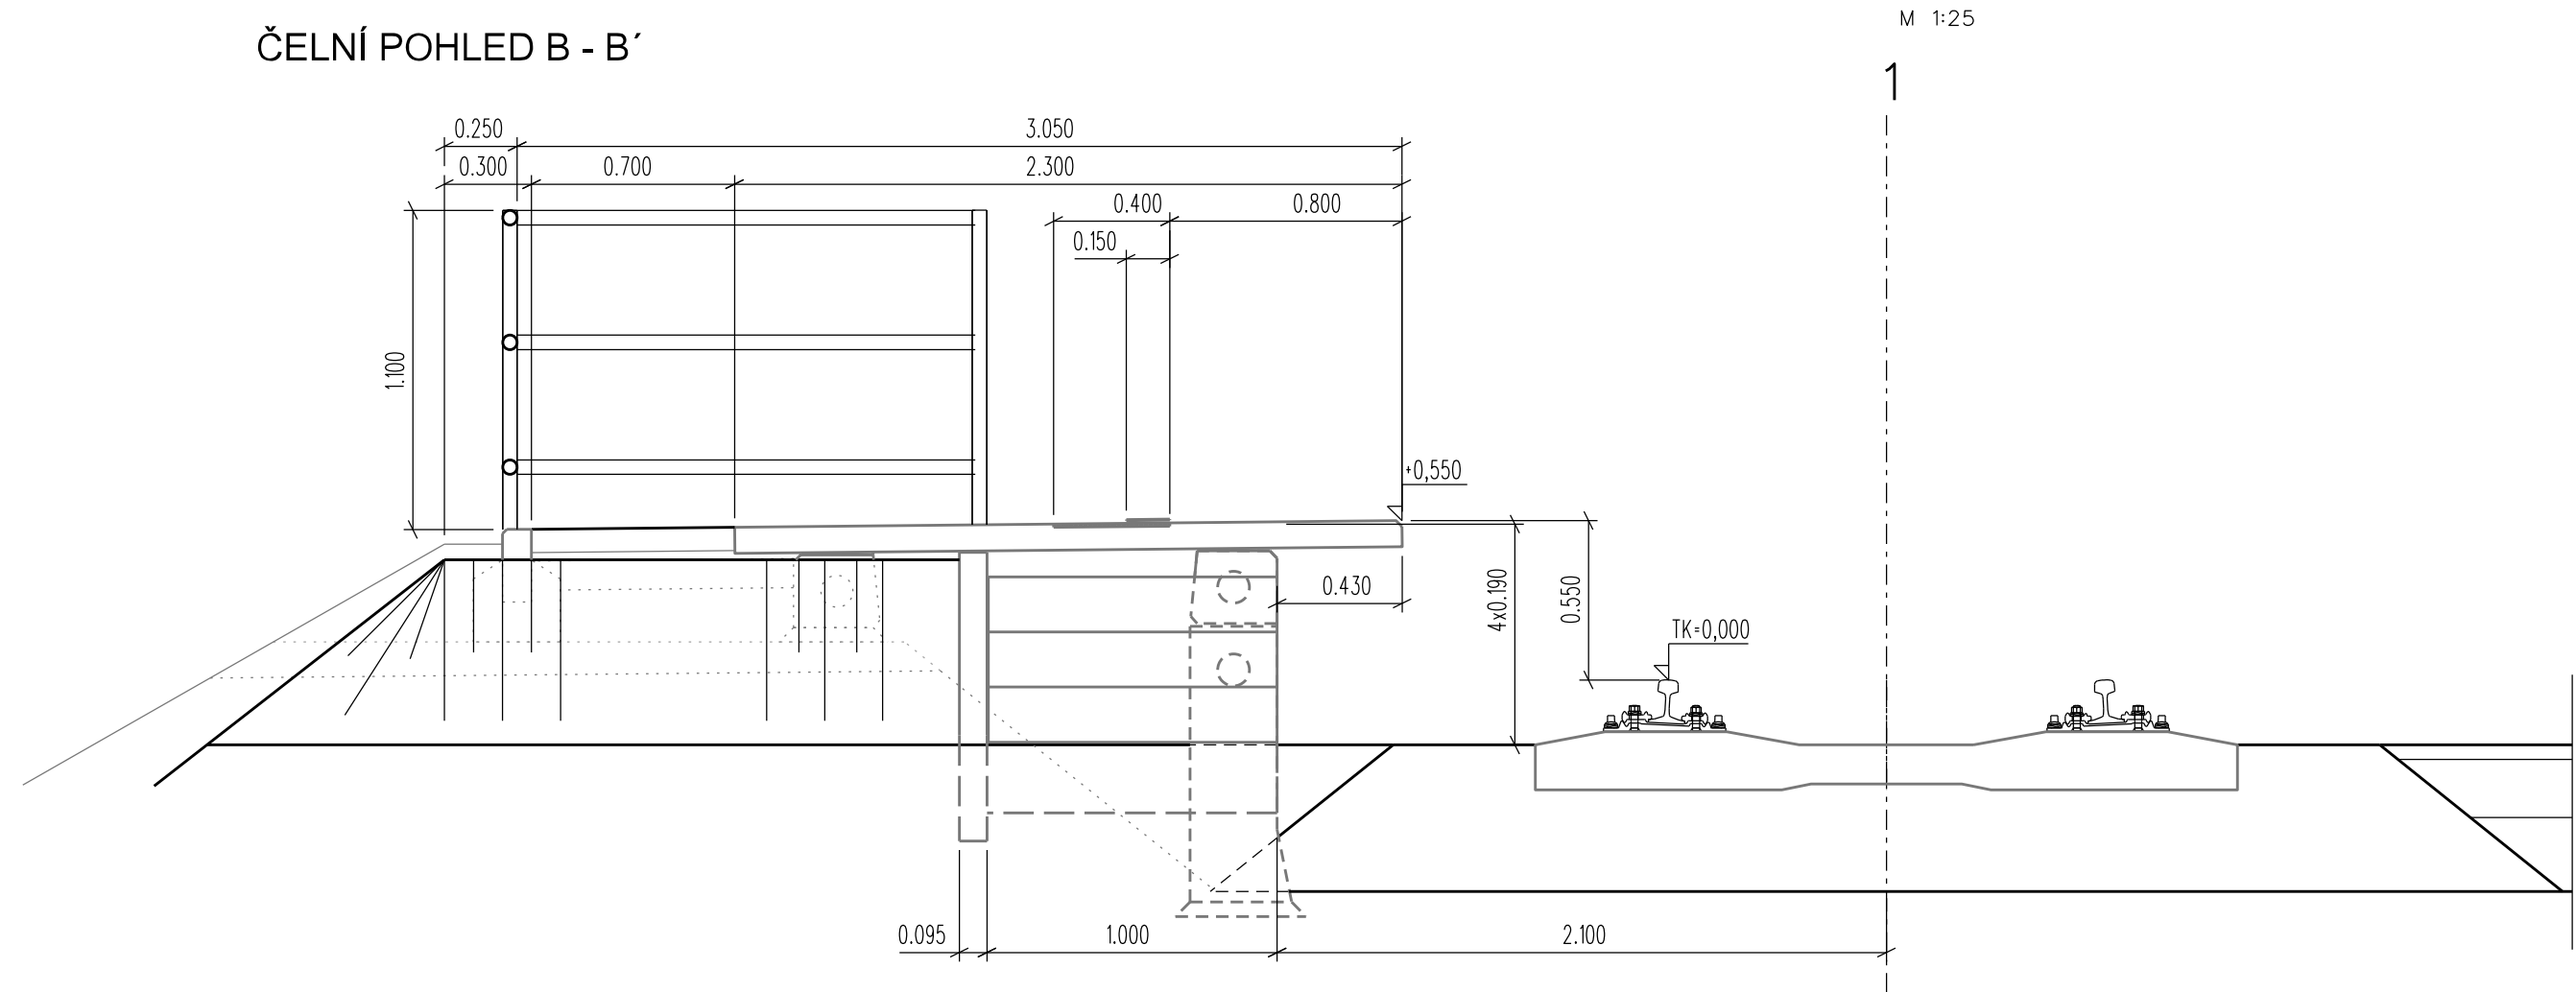


PODÉLNÝ ŘEZ A - A'

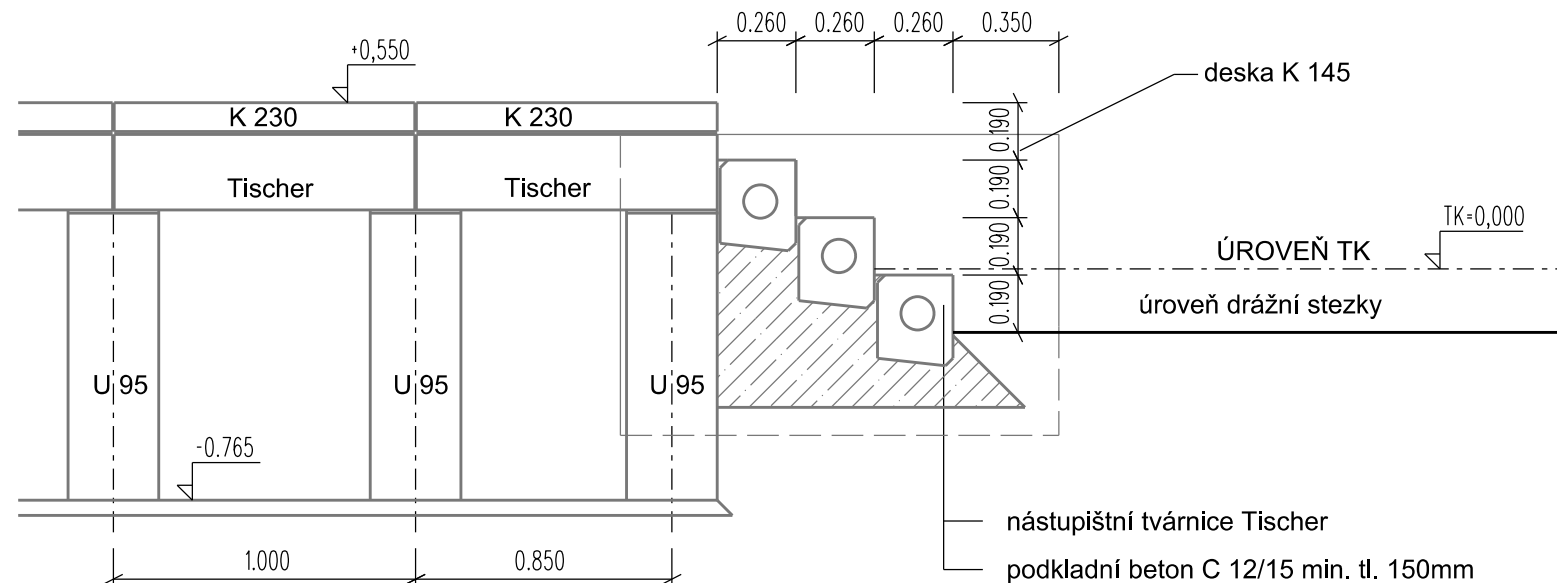

POZNÁMKA

Čelo nástupiště se ukončíschody šířky 1,000m do úrovně drážnístezky:
- schody pouze pro pohyb pracovníků dráhy
- označení piktogramem "ZÁKAZ VSTUPU"
- stupeň max.výška 0,190m; min.šířka 0,250m (stupnice)

PŮDORYS

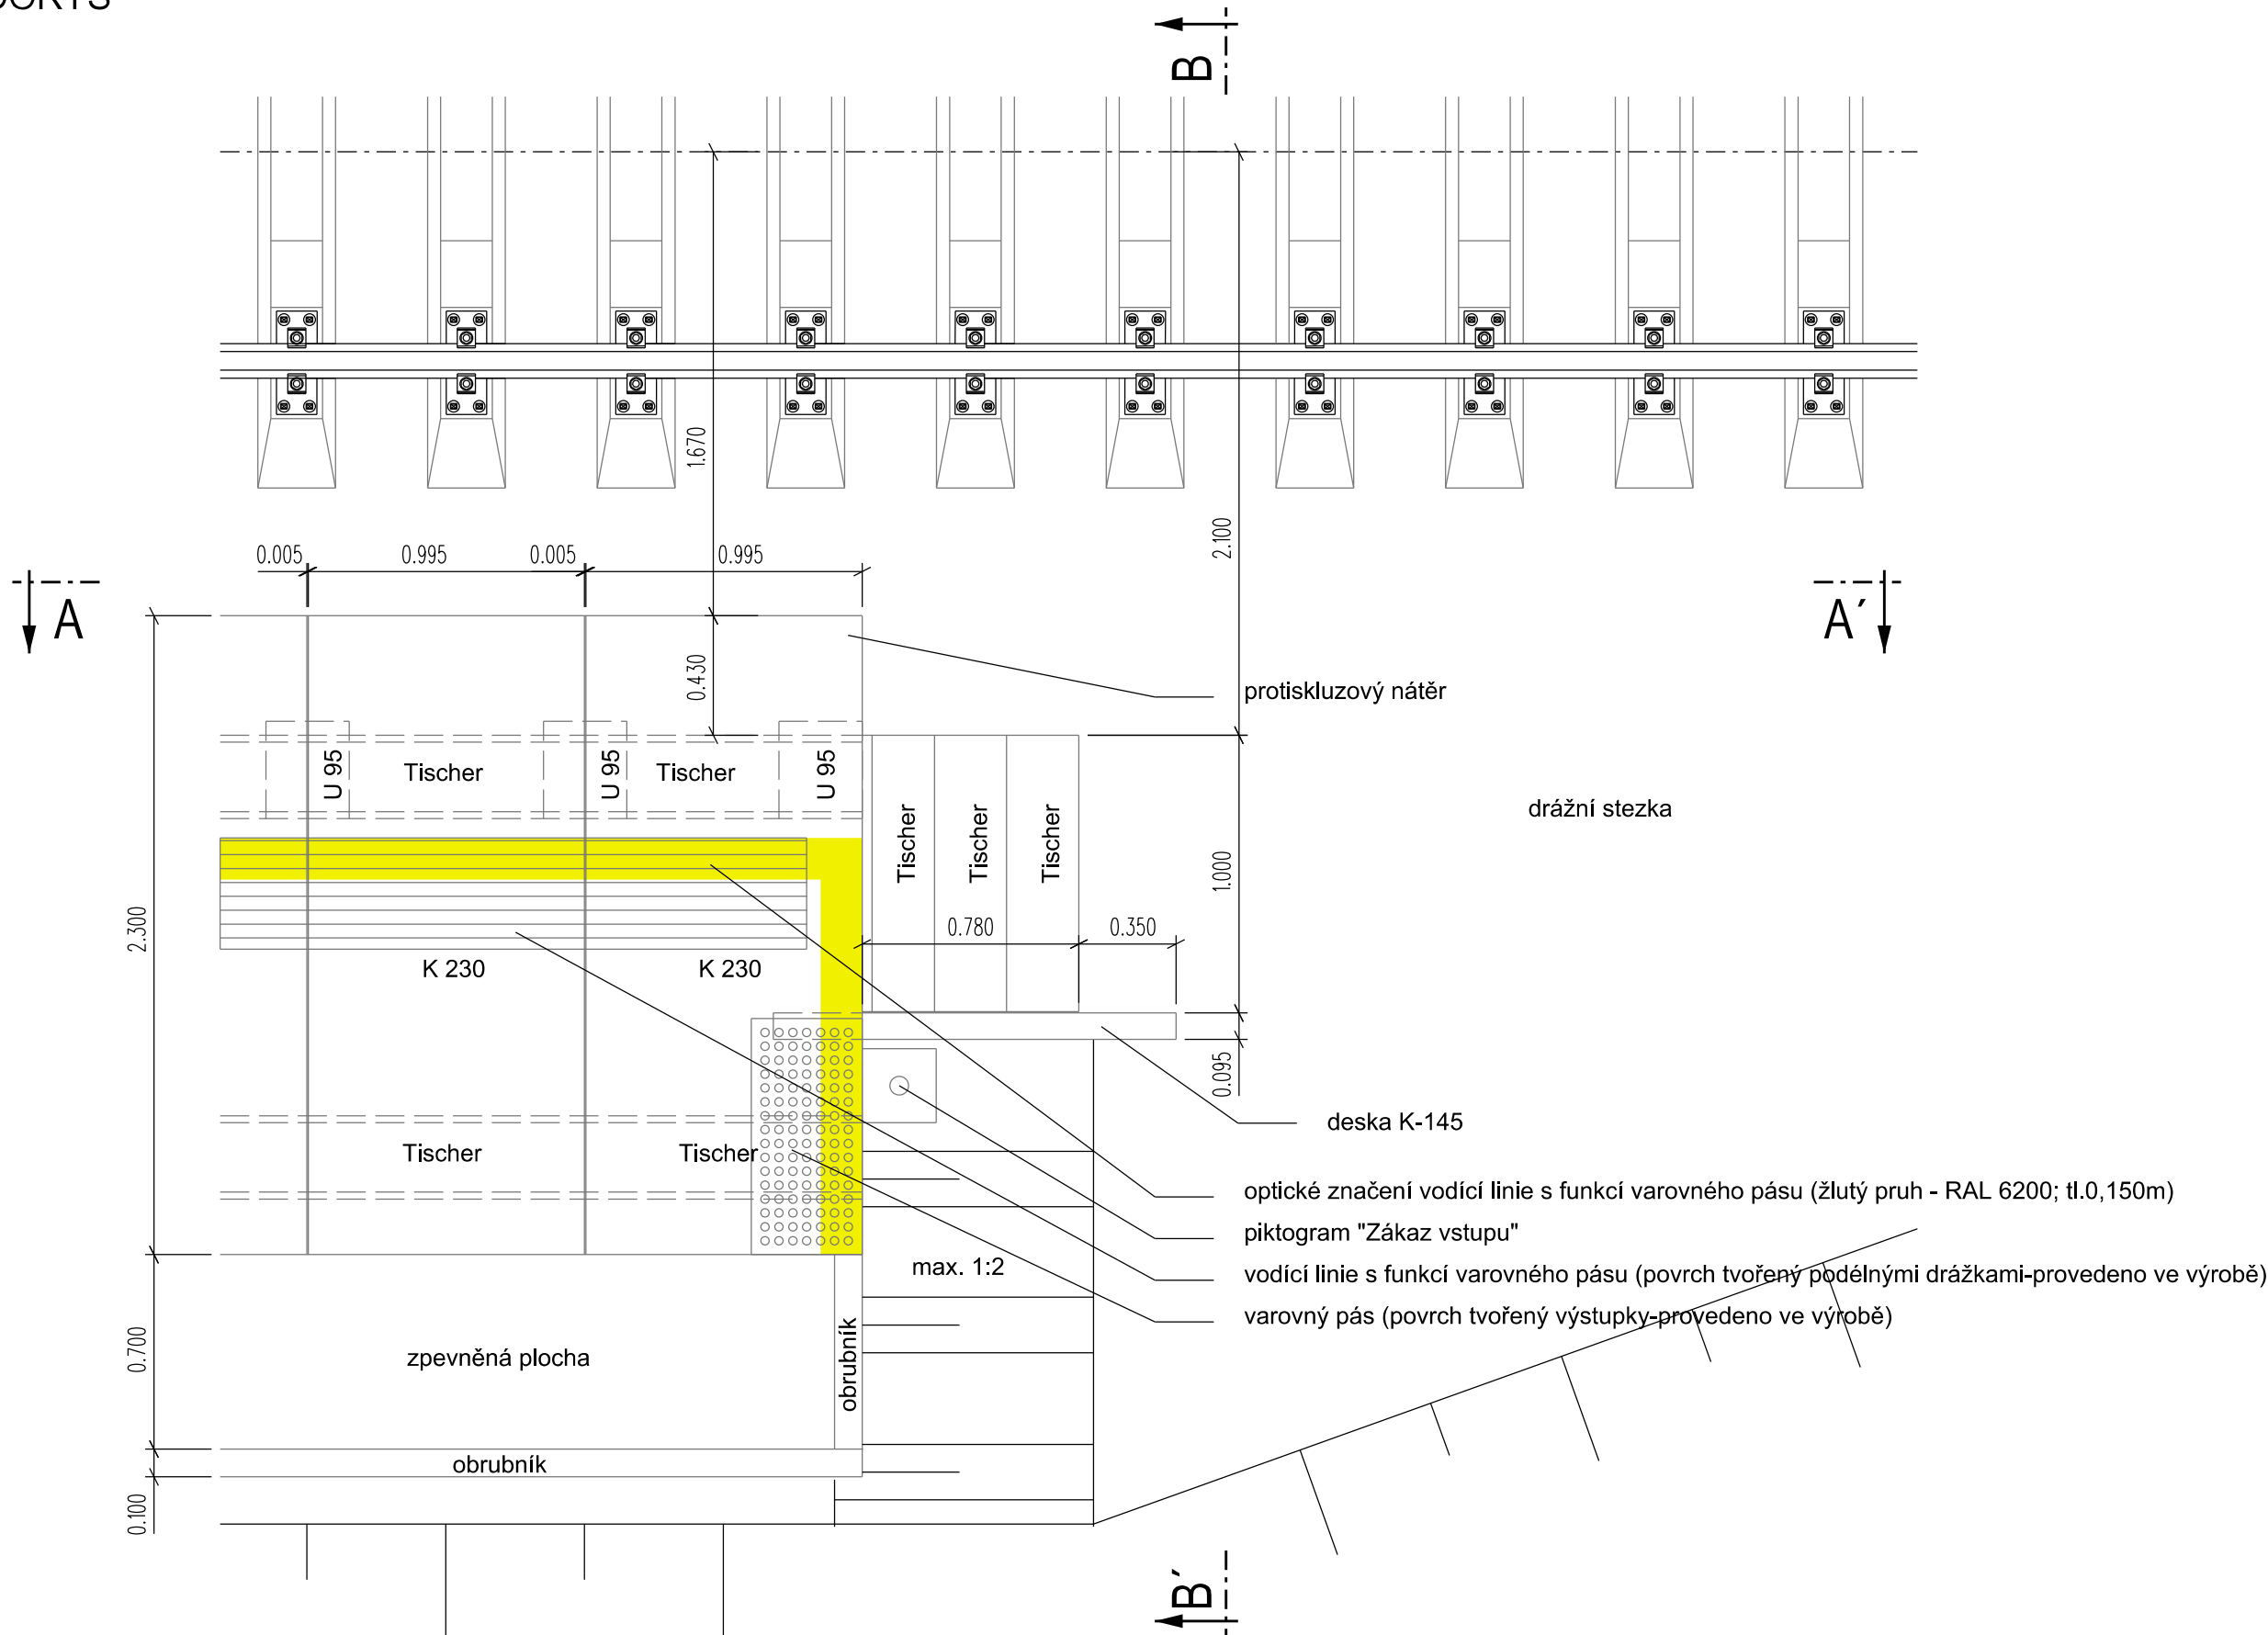

PO PŘIPOMÍNKOVÉM ŘÍZENÍ XII/2017

| ZMĚNA | DATUM | POPIS | ČÍSLO SOUPRAVY |
|-------|-------|-------|----------------|
| | | | |
| | | | |
| | | | |

| | | | |
|---|--|--|--|
| INVESTOR SZDC Správa železniční dopravní cesty, státní organizace Dlážděná1003/7, 110 00 Praha 1 | | ING. KAREL SMOLÍK ING. DRAHOJIRA SMOLÍKOVÁ železnice & komunikace 751 22 OSEK NAD BEČVOU 383 tel:581 225 002 www.nort.cz e-mail:nort@nort.cz | |
| ZODP. PROJEKTANT ING. KAREL SMOLÍK | NAVRHL / VYPRACOVAL ING. KAREL SMOLÍK | KRAJ VYSOČINA | POVĚŘENÝ OÚ SVĚTLÁ NAD SÁZAVOU |
| OBEC SVĚTLÁ NAD SÁZAVOU ČÁST DOLNÍ BŘEZINKA | | ÚČEL ARCH.ČÍSLO Č.REVIZE DATUM FORMÁT MĚŘÍTKO | PROJEKT/DSP 170511 - X/2017 5xA4 1:25 |
| OBJEKT/SOUBOR: SO 4 - zast.Dolní Březinka | | ČÁST UKONČENÍ VNĚJŠÍHO NÁSTUPIŠTĚ SLUŽEBNÍMI SCHODY | PŘÍLOHA 4-01 |