


UMÍSTĚNÍ TABULE NA SAMOSTATNÉM SLOUPKU

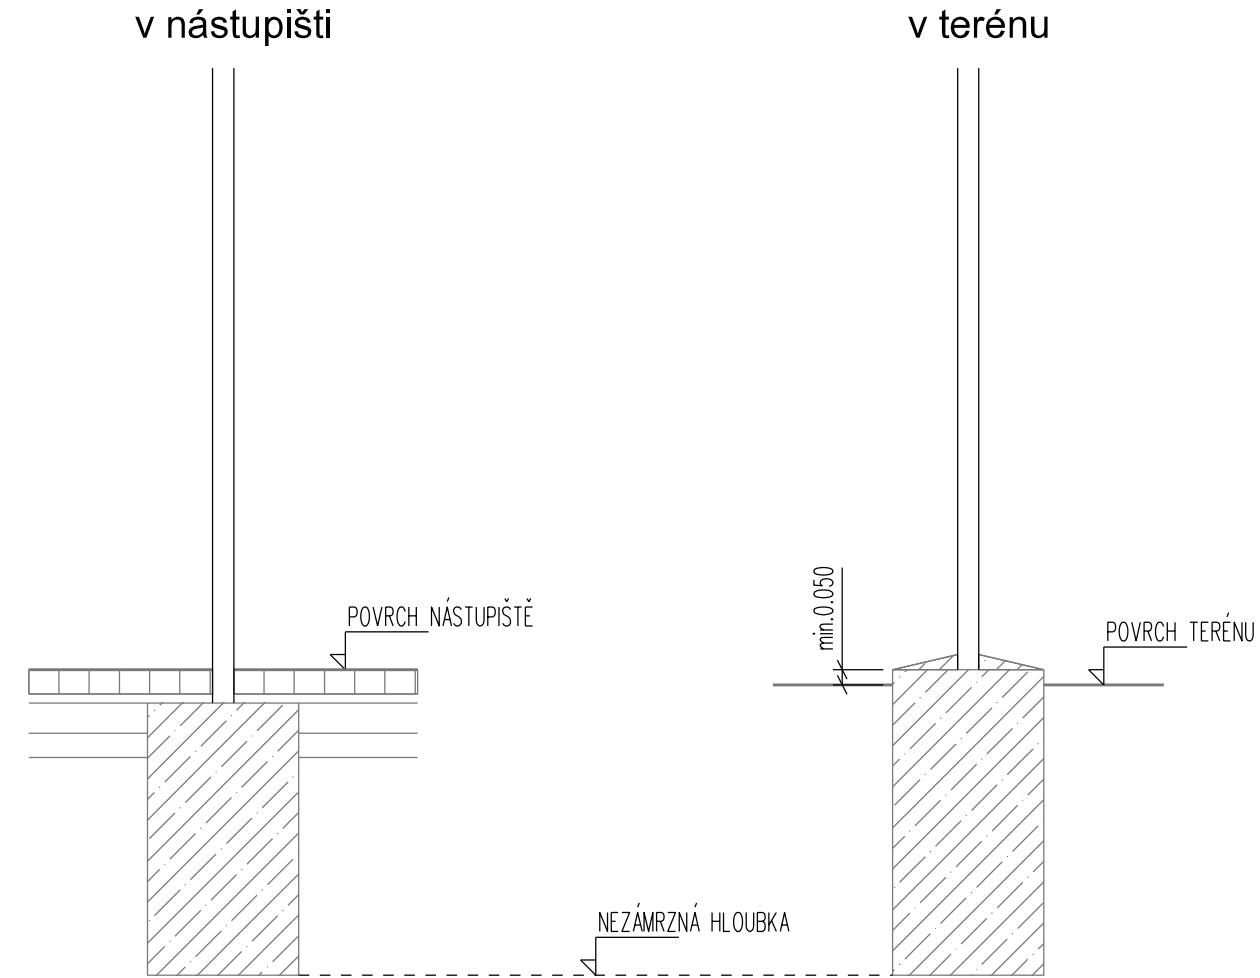

POZNÁMKA


Tabule s nápisem směru jízdy vlaků se provede v souladu se SměrnicíSŽDC č.118 a Grafického manuálu (dále GM) dle ČSN EN 12899-1. Materiál tabule hliníkový nebo FeZn plech min. tl.1mm\*0,1mm (zinková vrstva min.200g/m² z každé strany). Tabule bude vyztužena, plocha tabule i fólie bude celistvá. Fólie neretrareflexivní, životnost fólie i tisku min.7let.

Tabule s nápisem názvu zastávky se provede dle TNŽ 736390 (novelizované v souladu se Směrnicí č.118 a GM). Materiál tabule hliníkový nebo FeZn plech min. tl.1mm\*0,1mm (zinková vrstva min.200g/m² z každé strany). Tabule bude vyztužena, plocha tabule i fólie bude celistvá. Fólie neretrareflexivní, životnost fólie i tisku min.7let, životnost podkladového materiálu min.10let.

Nosné sloupky tabulí včetně upevňovacích prvků se provedou v souladu se SměrnicíSŽDC č.118 a GM dle ČSN EN 12899-1. Sloupky - bezešvé trubky FeZn profil 70/3mm shora utěsněné protivnikánídešťové vody. Ocelové trubky budou zároveň zinkované ponorem, ostré hrany a nálitky zabroušeny. Upevňovací prvky - objímky, svorky, pásky apod. ze slitiny hliníku nebo oceli s protikorozní ochranou, vlastní spojovací materiál v provedení nerez nebo s ochranou pozinkováním. V případě umístění tabulí na stožáry osvětlení musí být upevnění pro tyto stožáry nedestruktivní, při zachování jejich užitné hodnoty a záruky.

NÁPIS SMĚRU JÍZDY

M 1:25

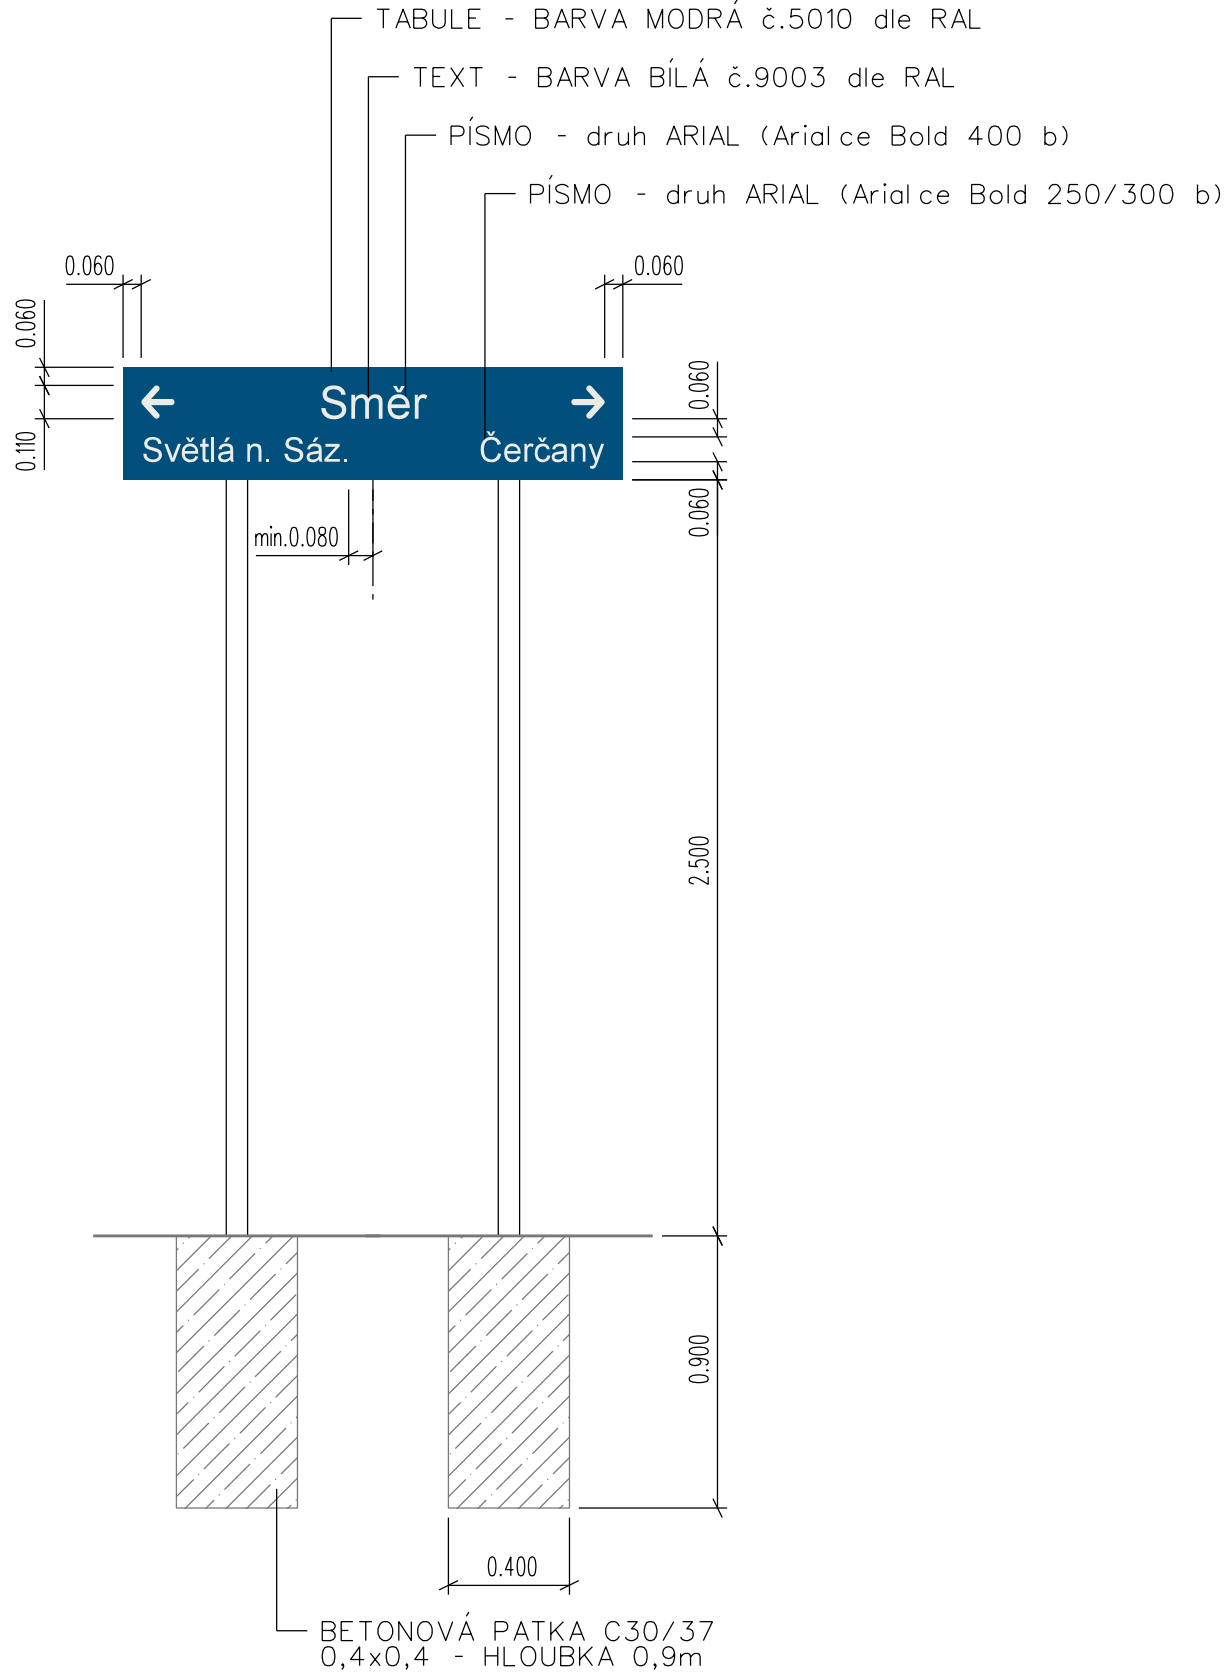

NÁPIS NÁZVU ZASTÁVKY

M 1:25



1) doporučená hodnota 0,120-0,600m



PO PŘIPOMÍNKOVÉM ŘÍZENÍ XII/2017

			ČÍSLO SOUPRAVY
ZMĚNA	DATUM	POPIS	

INVESTOR <b>SŽDC</b> Správa železniční dopravní cesty, státní organizace Dlážděná1003/7, 110 00 Praha 1			
ZODP. PROJEKTANT ING. KAREL SMOLÍK	NAVRHL/VYPRACOVAL ING. KAREL SMOLÍK	<b>N.O.R.T.</b> ING. KAREL SMOLÍK ING. DRAHOMÍRA SMOLÍKOVÁ železnice & komunikace 751 22 OSEK NAD BEČVOU 383 tel:581 225 002 www.nort.cz e-mail:nort@nort.cz	
KRAJ VYSOČINA	POVĚŘENÝ OÚ SVĚTLÁ NAD SÁZAVOU	OBEC SVĚTLÁ NAD SÁZAVOU	ČÁST DOLNÍ BŘEZINKA
STAVBA:  <b>Rekonstrukce nástupišť na zastávkách trati Světlá nad Sázavou - Čerčany</b>  OBJEKT/SOUBOR: <b>SO 4 - zast.Dolní Březinka</b> SO 4-01-zast.Dolní Březinka, železniční svršek a spodek SO 4-03-zast.Dolní Březinka, přístupové komunikace		ÚČEL	PROJEKT/DSP
		ARCH.ČÍSLO	170511
		Č.REVIZE	-
		DATUM	X/2017
		FORMÁT	4xA4
		MĚŘÍTKO	<b>1:25</b>
ORIENTAČNÍ SYSTÉM		ČÁST	PŘÍLOHA
		<b>E.</b>	<b>5-01</b>