


VZOROVÝ ŘEZ KŘÍŽENÍ ŽEL. SVRŠKU

Měřítko: 1:100

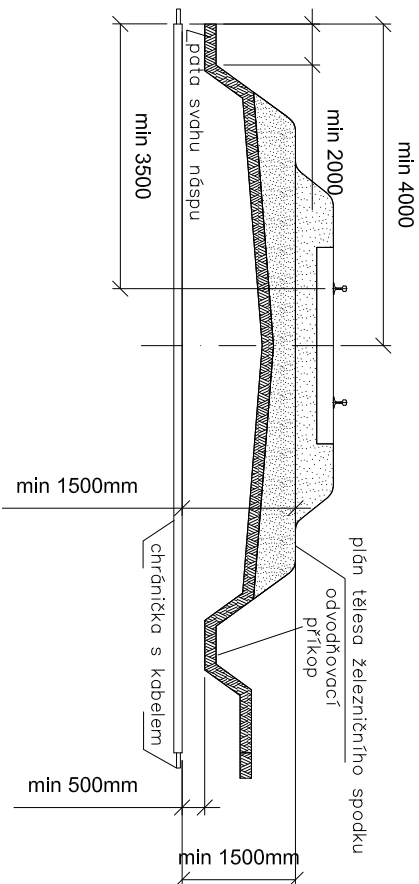


Poznámka 1: Platí i pro více kolejnou trať. Platí vždy větší míra.

Poznámka 2: Na šíře trati se má ukončit chránička až za odvodňovacím příkopem. Pokud je plán tělesu železničního spodu, nepoťat v oblouku, min. vzdálenost chrániky se měří od nejvyšších částí.

VZOROVÝ ŘEZ KABELOVOU RÝHOU

Měřítka: 1:50

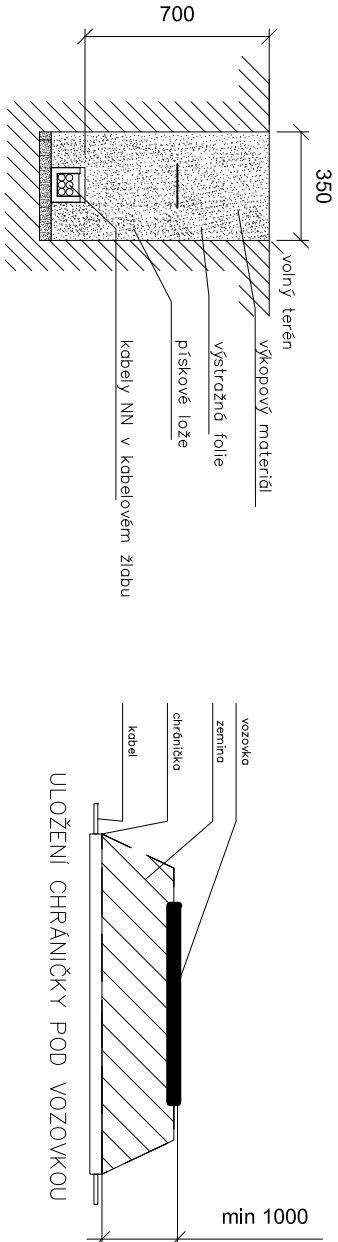

VZOROVÝ ŘEZ KŘÍŽENÍ VOZOVKY

Měřítko: 1:100

NEJMENŠÍ DOVOLENÉ KRYTÍ PODZEMNÍCH SÍTÍ DLE ČSN 73 6005


MINIMÁLNÍ KRYTÍ:			
DRUH VEDENÍ	CHODNÍK/NÁSTUPIŠTĚ	VOZOVKA	VOLNÝ TERÉN
SÍLOVÉ KABELY DO 1 kV	0,35 m	1,00 m	0,70(35)* m
SÍLOVÉ KABELY DO 10 kV	0,50 m	1,00 m	0,70 m
SÍLOVÉ KABELY DO 35 kV	1,00 m	1,00 m	1,00 m
SÍLOVÉ KABELY DO 220 kV	1,30 m	1,30 m	1,30 m

* v mechanické ochraně

POZNÁMKA:

PŘED ZAHAJENÍM VEŠKERÝCH VÝKOPOVÝCH PRACÍ BUDE PROVEDENO VYTÝČENÍ
PODZEMNÍCH INŽENÝRSKÝCH SÍTÍ.

Revíze č.:	Datum:	Po připomínkovém řízení XII/2017
		Popis:

Investor, objednatel :		Souprava č.:	
Správa železniční dopravní cesty, státní organizace Dlážděná 1003/7, 110 00 Praha 1			
Projektant PS/SO: Signal Projekt s.r.o., Vídeňská 55, 639 00 Brno			
			
Hlavní inženýr projektu:	Odpovědný projektant:	Kontroloval:	
Ing. Karel Smolik	Ing. Marek Vývoda <i>Vývoda</i>	Ing. Marek Vývoda <i>Vývoda</i>	
STAVBA:	Stupeň dok.: Projekt / DSP		
Rekonstrukce nástupišť na zastávkách trati Světlá nad Sázavou - Čerčany			
PS/SO:	SO 4 Zast. Dolní Březinka	Číslo části:	Formát:
	SO 4 - 05 Zast. Dolní Březinka, osvětlení	E	2xA4
NÁZEV PŘÍLOHY:	Měřítko:		Příloha č.:
	-		07