


ŠACHTA KONTROLNÍ / VRCHOLOVÁ PLASTOVÁ DN 400  
NA TRATIVODNÍM POTRUBÍ  
oblast širé trati

M 1:25

1

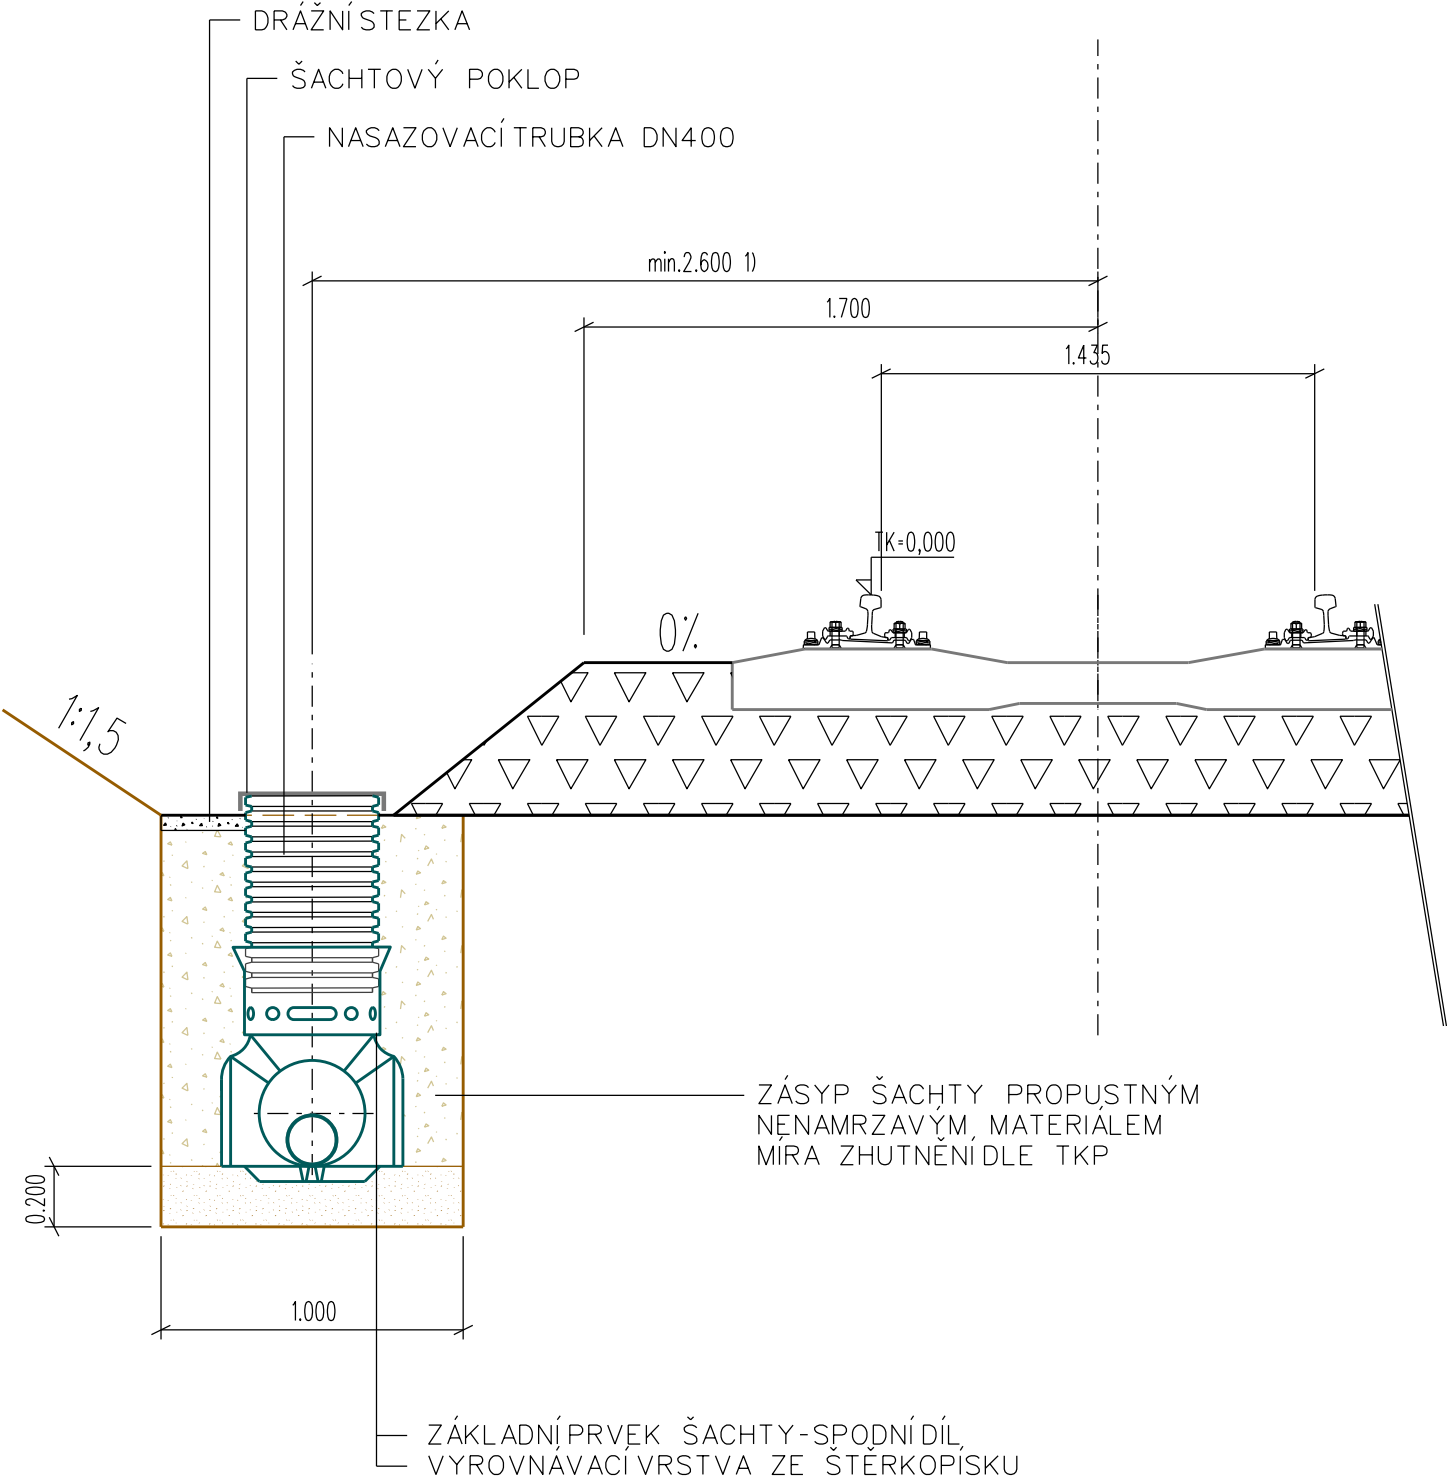

POZNÁMKA

Povrch poklopu šachty je v úrovni terénu, max. 0,05m nad tuto úroveň.  
Šachta - důkladné zajištění nepropustnosti spodního dílu, zvláště spáry zaústěného potrubí.

1) Vzdálenost šachty a podélného trativodu od osy přilehlé koleje (dle polohy stávajících inženýrských sítí v místě stavby).



PO PŘIPOMÍNKOVÉM ŘÍZENÍ XII/2017

			ČÍSLO SOUPRAVY
ZMĚNA	DATUM	POPIS	

INVESTOR <b>SZDC</b> Správa železniční dopravní cesty, státní organizace Dlážděná 1003/7, 110 00 Praha 1		
ZODP. PROJEKTANT ING. KAREL SMOLÍK	NAVRHL / VYPRACOVAL ING. KAREL SMOLÍK	<b>N.O.R.T.</b> ING. KAREL SMOLÍK ING. DRAHOMÍRA SMOLÍKOVÁ železnice & komunikace 751 22 OSEK NAD BEČVOU 383 tel: 581 225 002 www:nort.cz e-mail:nort@nort.cz
KRAJ VYSOČINA	POVĚŘENÝ OÚ SVĚTLÁ NAD SÁZAVOU	OBEC SVĚTLÁ NAD SÁZAVOU ČÁST DOLNÍ BŘEZINKA
STAVBA:  Rekonstrukce nástupišť na zastávkách trati Světlá nad Sázavou - Čerčany		ÚČEL PROJEKT/DSP
OBJEKT/SOUBOR: SO 4 - zast.Dolní Březinka		ARCH.ČÍSLO 170511
SO 4-01-zast.Dolní Březinka, železniční svršek a spodek SO 4-03-zast.Dolní Březinka, přístupové komunikace		Č.REVIZE -
SO 4-02-zast.Dolní Březinka, nástupiště SO 4-04-zast.Dolní Březinka, přístřešek		DATUM X / 2017
ŠACHTA KONTROLNÍ / VRCHOLOVÁ PLASTOVÁ DN 400		FORMÁT 2x A4
		MĚŘÍTKO 1:25
		ČÁST E.
		PŘÍLOHA 6-01