

LEGENDA


- STÁVAJÍCÍ TERÉN/NÁSTUPIŠTĚ
- - - - - HRANICE DRÁŽNÍHO POZEMKU

VZOROVÝ PŘÍČNÝ ŘEZ - KM 36,560 (R=300m, D=67mm)

vnější nástupiště SUDOP

výška 550mm nad TK, bez provozu motorových vozíků

M 1:50

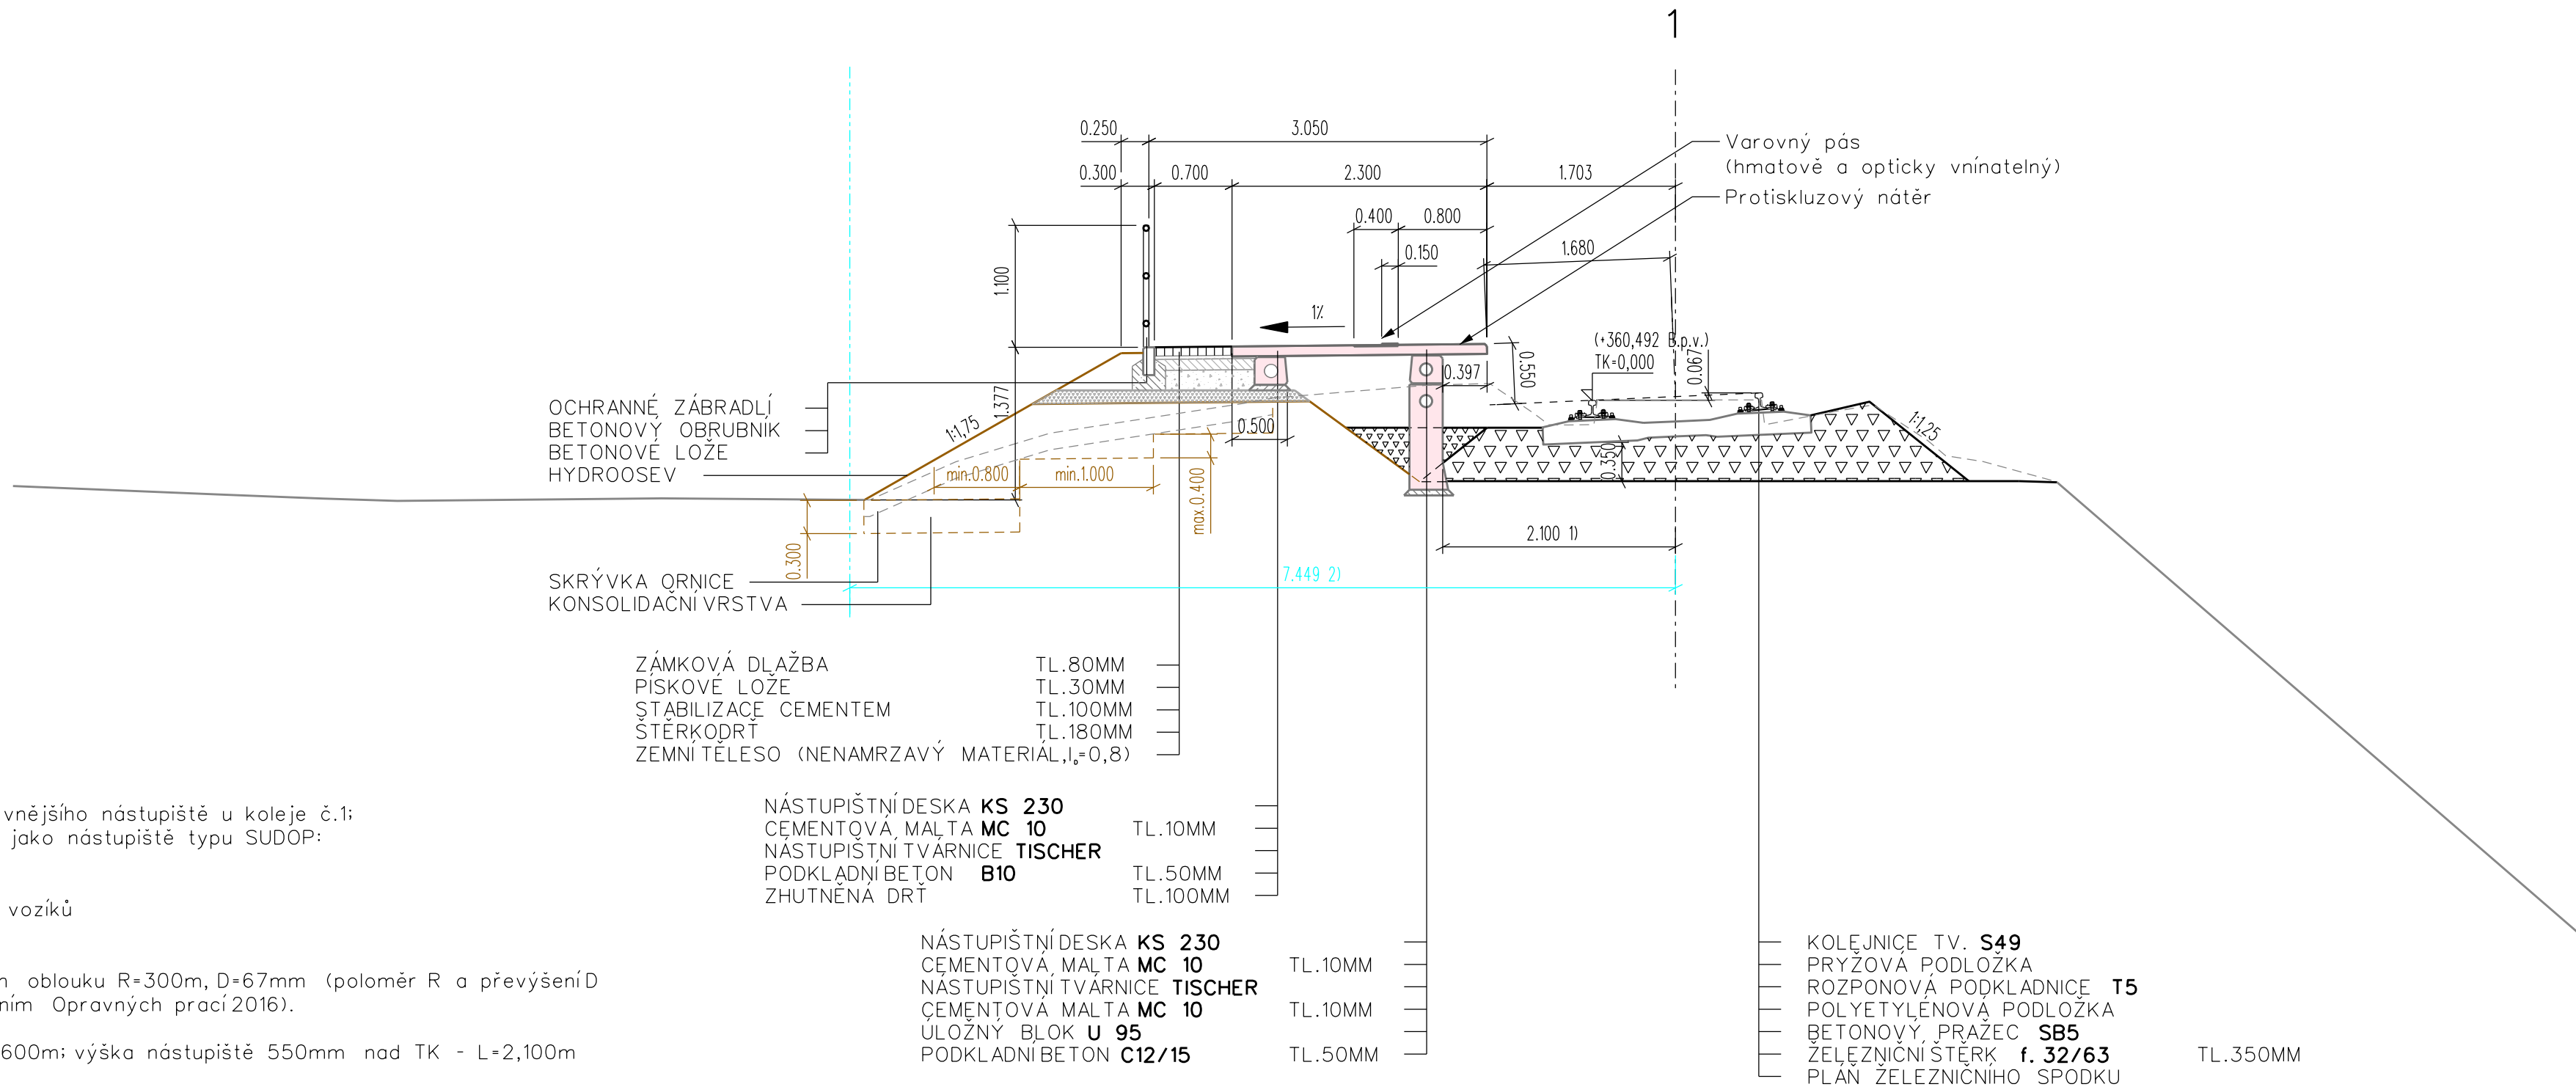

POZNÁMKA

V rámci stavby se provede v rekonstrukce vnějšího nástupiště u koleje č.1: stávající sypané nástupiště se zrekonstruuje jako nástupiště typu SUDOP:
- délka nástupiště 90m
- výška nástupiště +550mm nad spojnici TK
- vnější nástupiště bez provozu motorových vozíků
- přístup úrovnňový z čela nástupiště

Kolej č.1 je v oblasti nástupiště ve směrovém oblouku R=300m, D=67mm (poloměr R a převýšení D ve směrovém oblouku - stav před provedením Opravných prací 2016).

1) Pro výhledovou obnovu - délka pražce 2,600m; výška nástupiště 550mm nad TK - L=2,100m

2) Vzdálenost dle hranice drážního pozemku



PO PŘIPOMÍNKOVÉM ŘÍZENÍ XII/2017

			ČÍSLO SOUPRAVY
ZMĚNA	DATUM	POPIS	

INVESTOR SZDC Správa železniční dopravní cesty, státní organizace Dlážděná 1003/7, 110 00 Praha 1			
ZODP. PROJEKTANT ING. KAREL SMOLÍK	NAVRHL/VYPRACOVAL ING. KAREL SMOLÍK	N.O.R.T. ING. KAREL SMOLÍK ING. DRAHOMÍRA SMOLÍKOVÁ železnice & komunikace 751 22 OSEK NAD BEČVOU 383 tel: 581 225 002 www.nort.cz e-mail: nort@nort.cz	
KRAJ VYSOČINA	POVĚŘENÝ OÚ SVĚTLÁ NAD SÁZAVOU	OBEC VILÉMOVICE	
STAVBA: Rekonstrukce nástupišť na zastávkách trati Světlá nad Sázavou - Čerčany		ÚČEL	PROJEKT/DSP
OBJEKT/SOUBOR: SO 1 - zast. Vilémovice SO 1-01-zast. Vilémovice, železniční svršek a spodek SO 1-03-zast. Vilémovice, přístupová komunikace		ARCH.ČÍSLO	170511
		Č.REVIZE	-
		DATUM	X/2017
		FORMÁT	4x A4
		MĚŘÍTKO	1:50
VZOROVÝ PŘÍČNÝ ŘEZ - km 36,560-vnější nástupiště SUDOP		ČÁST E.	PŘÍLOHA 3-01