


KPŘ 8 - km 18,994 000

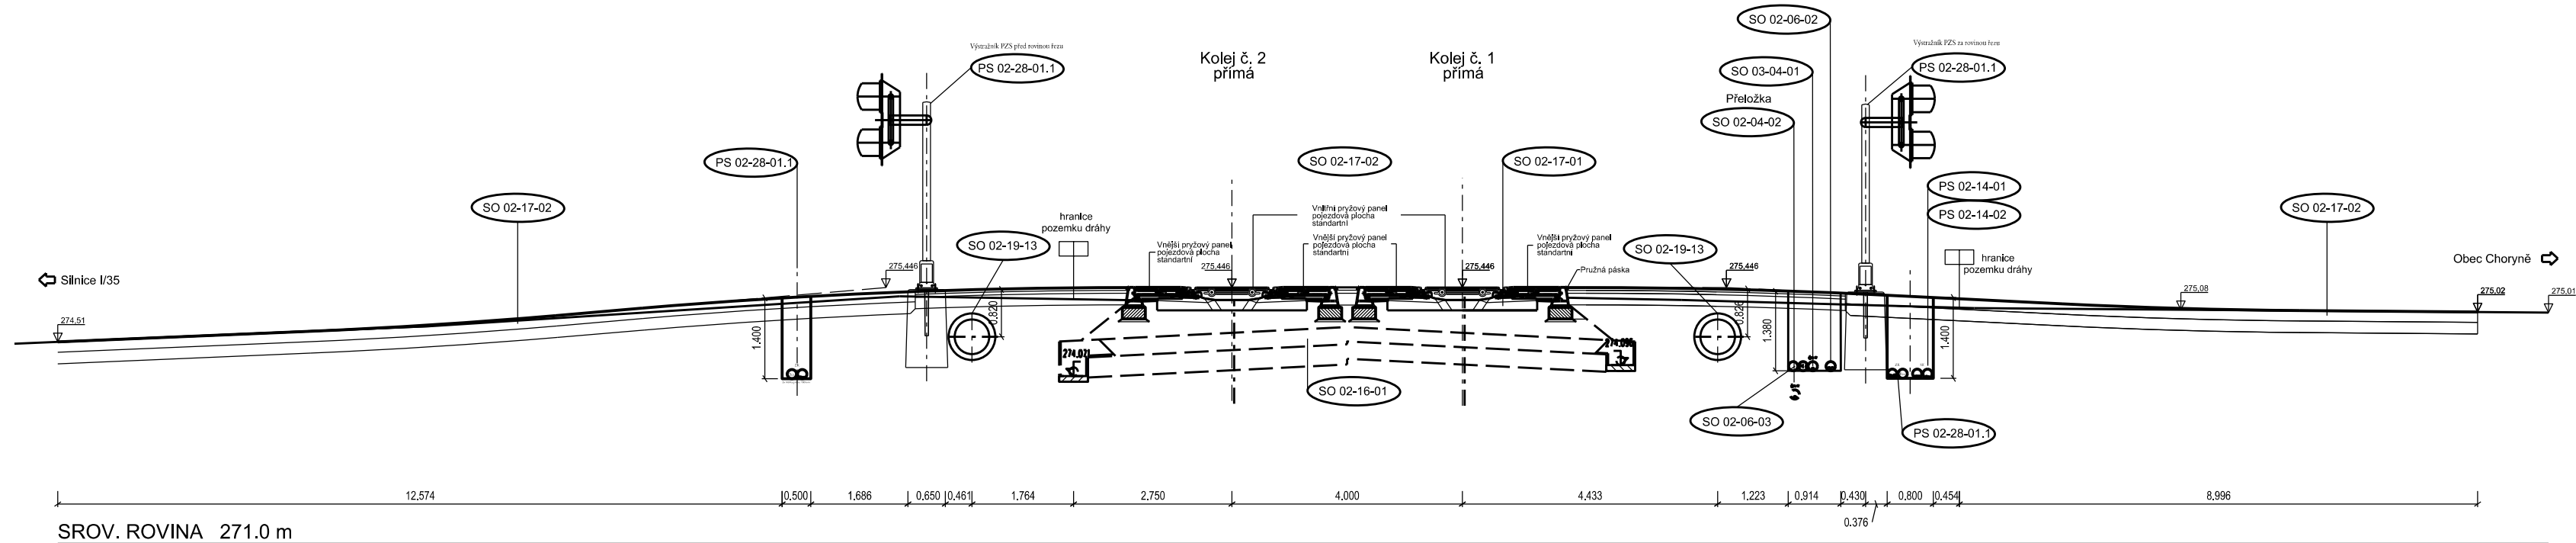

| | | | |
|-----------|-------|-------------------------|-----------------|
| | | | ČÍSLO SOUPRAVY: |
| | | | |
| | | | |
| | | PO PŘIPOMÍNKOVÉM ŘÍZENÍ | |
| REVIZE Č. | DATUM | ZMĚNA | |

MORAVIA CONSULT Olomouc a.s.

LEGIONÁŘSKÁ 1085/8 , 779 00 Olomouc

tel.: +420 585 570 444

IDS: kjee9md

e-mail: moravia@moravia.cz

http://www.moravia.cz

| | | | |
|---|-------------------------------------|---|---------------------|
| OBJEDNATEL Správa železniční dopravní cesty, státní organizace | | | |
| HLAVNÍ INŽENÝR PROJEKTU | ING. JIŘÍ PARMA | G. ŘEDITEL MORAVIA CONSULT Olomouc a.s. | |
| ODPOVĚDNÝ PROJ. OBJ., PS | NAVRHL, VYPRACOVAL | ING. VÁCLAV KRATOCHVÍL | |
| ING. ZDENĚK DOHNAL | ING. ZDENĚK DOHNAL | KONTROLOVAL | |
| KRAJ: OLOMOUCKÝ, ZLÍNSKÝ | POVĚŘENÝ OÚ: HRANICE, VAL. MEZIRÍČÍ | ING. JIŘÍ MALINA | |
| "Zvýšení traťové rychlosti v úseku Valašské Meziříčí - Hustopeče nad Bečvou" | | OBEC: HUSTOPEČE N. B. až VAL. MEZIRÍČÍ | |
| | | ZAK. ČÍSLO MCO | 17 - 104 - 232 - PS |
| | | ÚČEL | DSP |
| | | DATUM | PROSINEC 2018 |
| | | FORMÁT | 4 x A4 |
| Koordinační příčné řezy | | MĚŘÍTKO | 1 : 100 |
| KPŘ 8 - km 18,994 000 | | ČÁST | PŘÍLOHA |
| | | C.4 | 8 |