




Spolufinancováno Evropskou unií  
Nástroj pro propojení Evropy



Projekt "Zvýšení traťové rychlosti v úseku Valašské Meziříčí - Hustopeče nad Bečvou" je spolufinancovaný EU z programu Nástroj pro propojení Evropy (CEF)  
Za tuto publikaci odpovídá pouze její autor. Evropská unie nenese odpovědnost za jakékoli využití informací v ní obsažených.

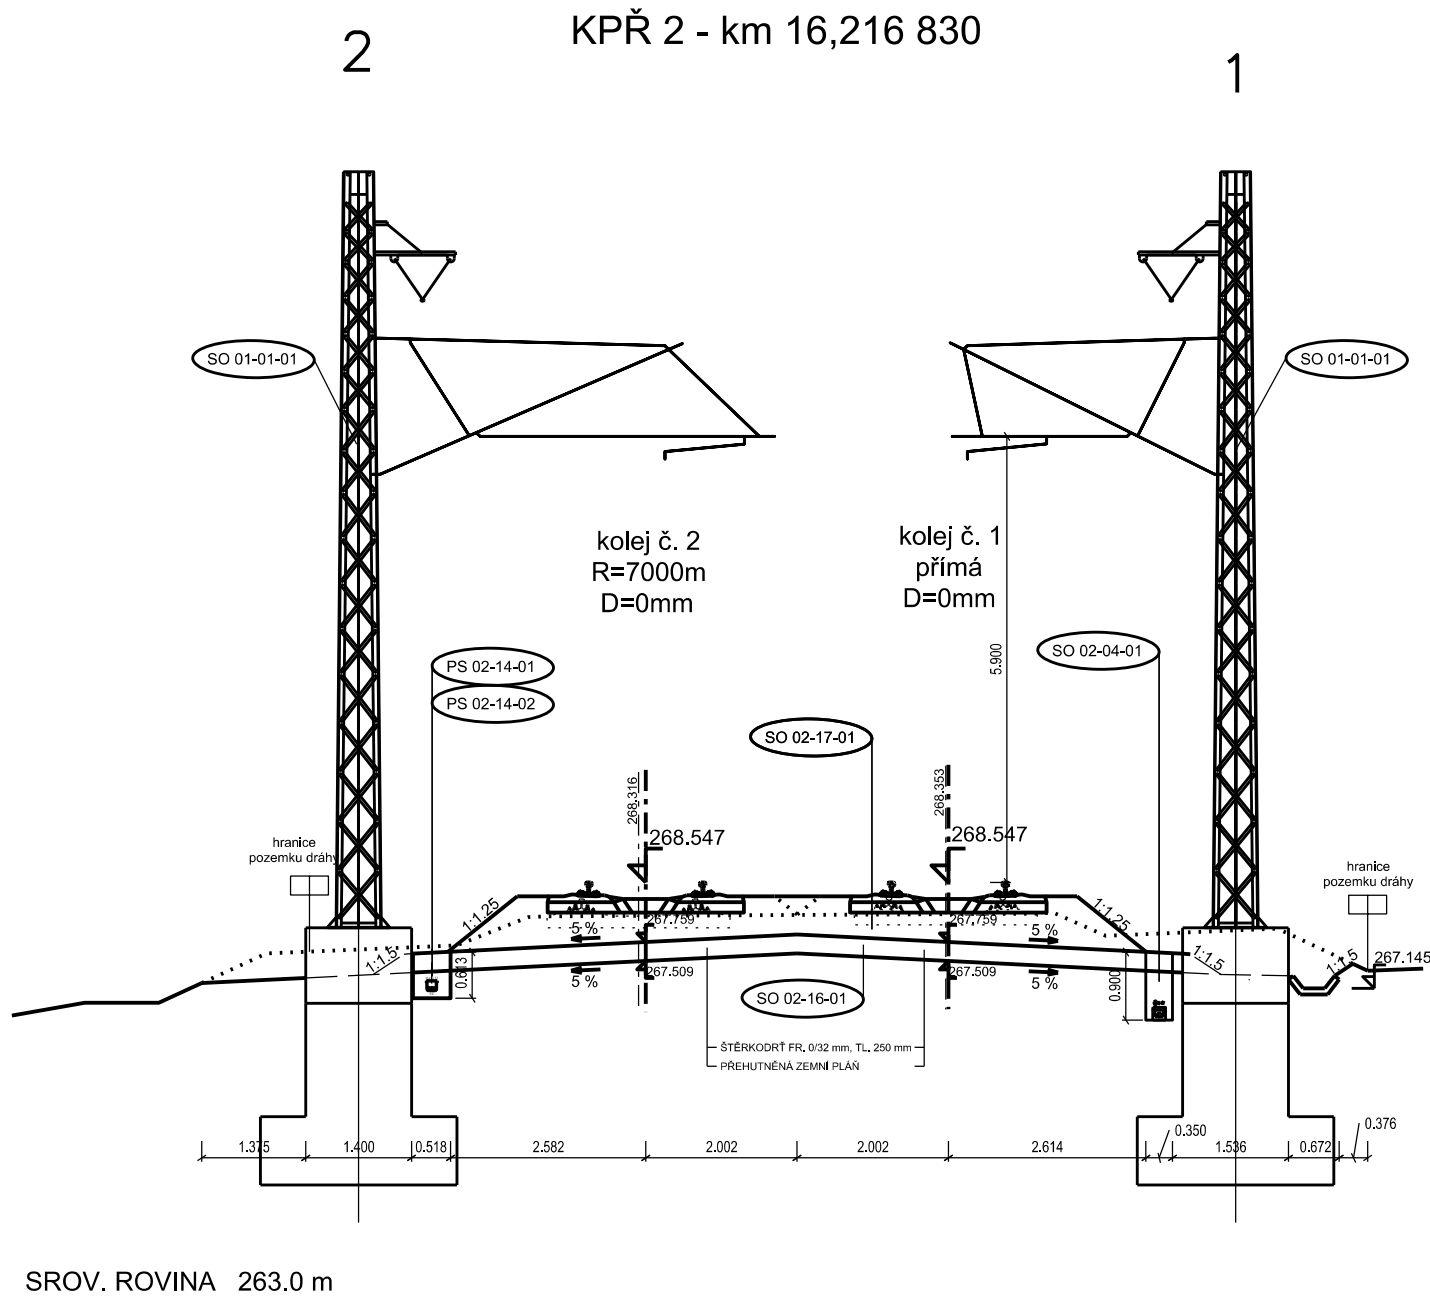

SROV. ROVINA 263.0 m

|           |       |                         |                 |
|-----------|-------|-------------------------|-----------------|
|           |       |                         | ČÍSLO SOUPRAVY: |
|           |       |                         |                 |
|           |       | PO PŘIPOMÍNKOVÉM ŘÍZENÍ |                 |
| REVIZE Č. | DATUM | ZMĚNA                   |                 |



MORAVIA CONSULT Olomouc a.s.

LEGIONÁŘSKÁ 1085/8 , 779 00 Olomouc

tel.: +420 585 570 444

IDS: kjee9md

e-mail: moravia@moravia.cz

http://www.moravia.cz

|  |  |  |                     |
|--|--|--|---------------------|
| OBJEDNATEL  Správa železniční dopravní cesty, státní organizace |  |  |                     |
| HLAVNÍ INŽENÝR PROJEKTU  | ING. JIŘÍ PARMA     | G. ŘEDITEL MORAVIA CONSULT Olomouc a.s.<br>ING. VÁCLAV KRATOCHVÍL                                      |                     |
| ODPOVĚDNÝ PROJ. OBJ., PS   | NAVRHL, VYPRACOVAL   | KONTROLOVAL  |                     |
| ING. ZDENĚK DOHNAL    | ING. ZDENĚK DOHNAL  | ING. JIŘÍ MALINA  |                     |
| KRAJ: OLOMOUCKÝ, ZLÍNSKÝ   | POVĚŘENÝ OÚ: HRANICE, VAL. MEZIRÍČÍ  | OBEC: HUSTOPEČE N. B. až VAL. MEZIRÍČÍ   |                     |
| "Zvýšení traťové rychlosti v úseku<br>Valašské Meziříčí - Hustopeče nad Bečvou"  |  | ZAK. ČÍSLO MCO   | 17 - 104 - 232 - PS |
|  |  | ÚČEL   | DSP                 |
|  |  | DATUM  | PROSINEC 2018       |
|  |  | FORMÁT   | 2 x A4              |
|  |  | MĚŘÍTKO  | 1 : 100             |
| Koordinační příčné řezy  |  | ČÁST   | PŘÍLOHA             |
| KPR 2 - km 16,216 830  |  | C.4  | 2                   |