


ŘEZ A-A , M 1 : 50

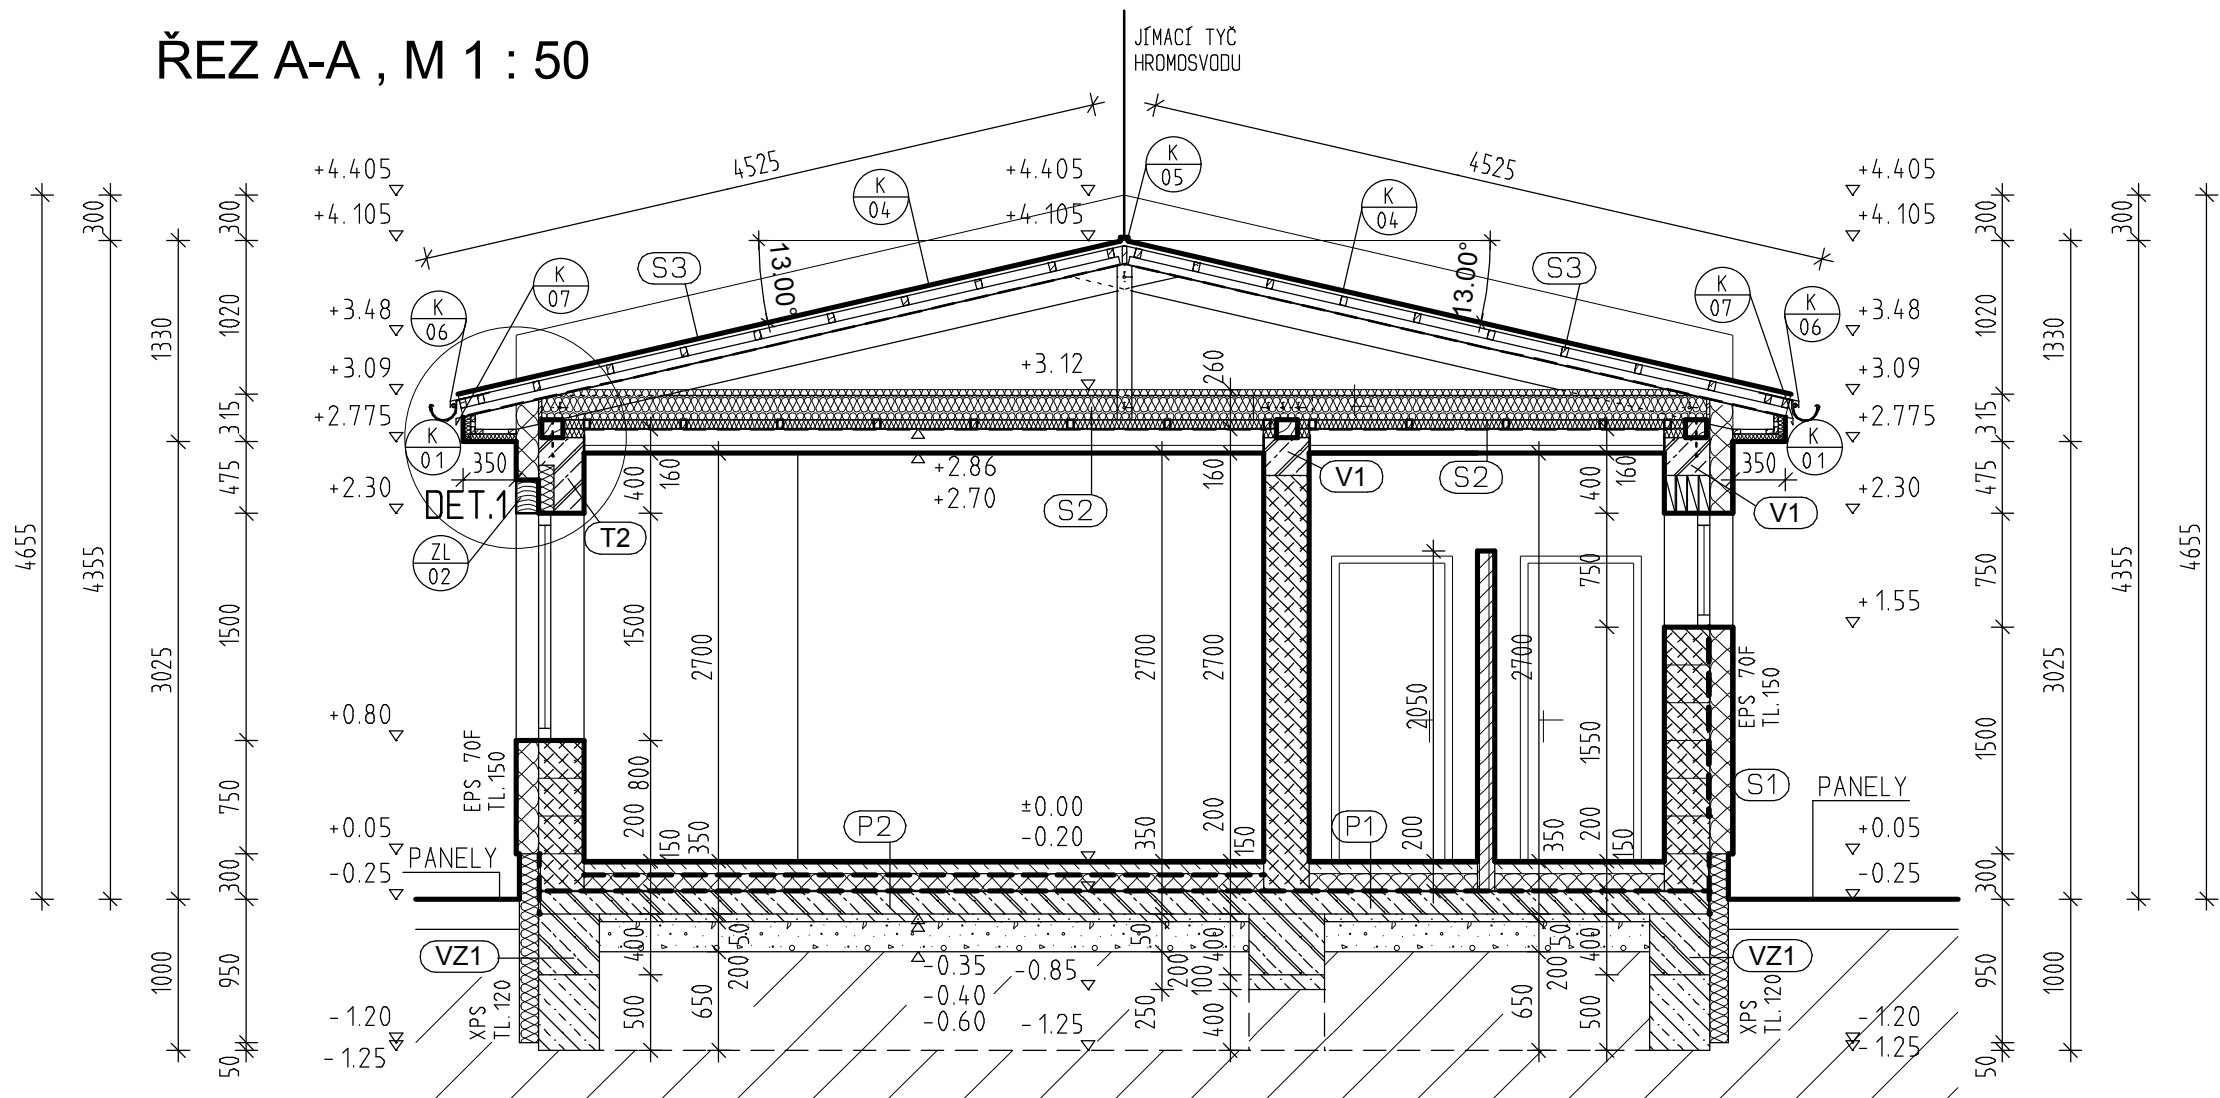

+/- 0,000=100,000 - STÁVAJÍCÍ-NEMĚNÍ SE

LEGENDA HMOT

	HELUZ UNI 30 BROUŠENÁ, P12,5, NA LEPIDLO
	HELUZ 14 BROUŠENÁ, P10, NA LEPIDLO
	HELUZ 11,5 BROUŠENÁ, P10, NA LEPIDLO
	ŽELEZOBETON VĚNCŮ C 25/30 XC1
	ŽELEZOBETON ZÁKLADŮ NEIZOLOVANÝ - C 25/30 XC2
	PROSTÝ BETON C 12/15 XC0
	ROSTLÁ ZEMINA
	PODKLADNÍ MAKADAMOVÉ LOŽE FRAKCE 40-80 HUTNĚNÉ NA 250 KPa
	TEPELNÁ IZOLACE
	HYDROIZOLACE

GENERÁLNÍ PROJEKTANT PROJEKT 505, spol. s r.o. Jižní svahy 12, 621 00 Brno - Ivanovice Ing. Vladimír Res +420 608 966 283 Ing. arch. Dalibor Res +420 606 575 025	PROJEKTANT ČÁSTI PD PROJEKT 505, spol. s r.o. Jižní svahy 12, 621 00 Brno - Ivanovice Ing. Vladimír Res +420 608 966 283 Ing. arch. Dalibor Res +420 606 575 025	AUTORIZAČNÍ RAZÍTKO	
INVESTOR SPRÁVA ŽELEZNIČNÍ DOPRAVNÍ CESTY STÁTNÍ ORGANIZACE Dlážděná 1003/7 110 00 Praha 1 - Nové Město	ZODPOVĚDNÝ PROJEKTANT Ing. Vladimír Res +420 608 966 283 e-mail: r.vladimir@volny.cz	DATUM 08 / 2018	
	VYPRACOVAL Ing. Vladimír Res +420 608 966 283 e-mail: r.vladimir@volny.cz	STUPEŇ PD DPS	
ČÁST PD D 1.1 - ARCHITEKTONICKO - STAVEBNÍ ŘEŠENÍ		FORMÁT 2 A 4	ČÍSLO ZAKÁZKY 18/639200164
NÁZEV STAVBY ZNOJMO MeS ÚTULEK TO - CELKOVÁ OPRAVA PARC.Č 5641/11, K.Ú. ZNOJMO - MĚSTO, INVENTÁRNÍ ČÍSLO: IC6000318578		MĚŘITKO 1 : 50	
OBJEKT SO-01 ZNOJMO MeS, ÚTULEK TO , PARC.Č 5641/11, K.Ú. ZNOJMO - MĚSTO INVENTÁRNÍ ČÍSLO: IC6000318578		ČÍSLO PŘÍLOHY 09	
NÁZEV PŘÍLOHY ŘEZ AA			