


DET.1 – DETAIL OKAPU A ŽALUZIE, M 1 : 10

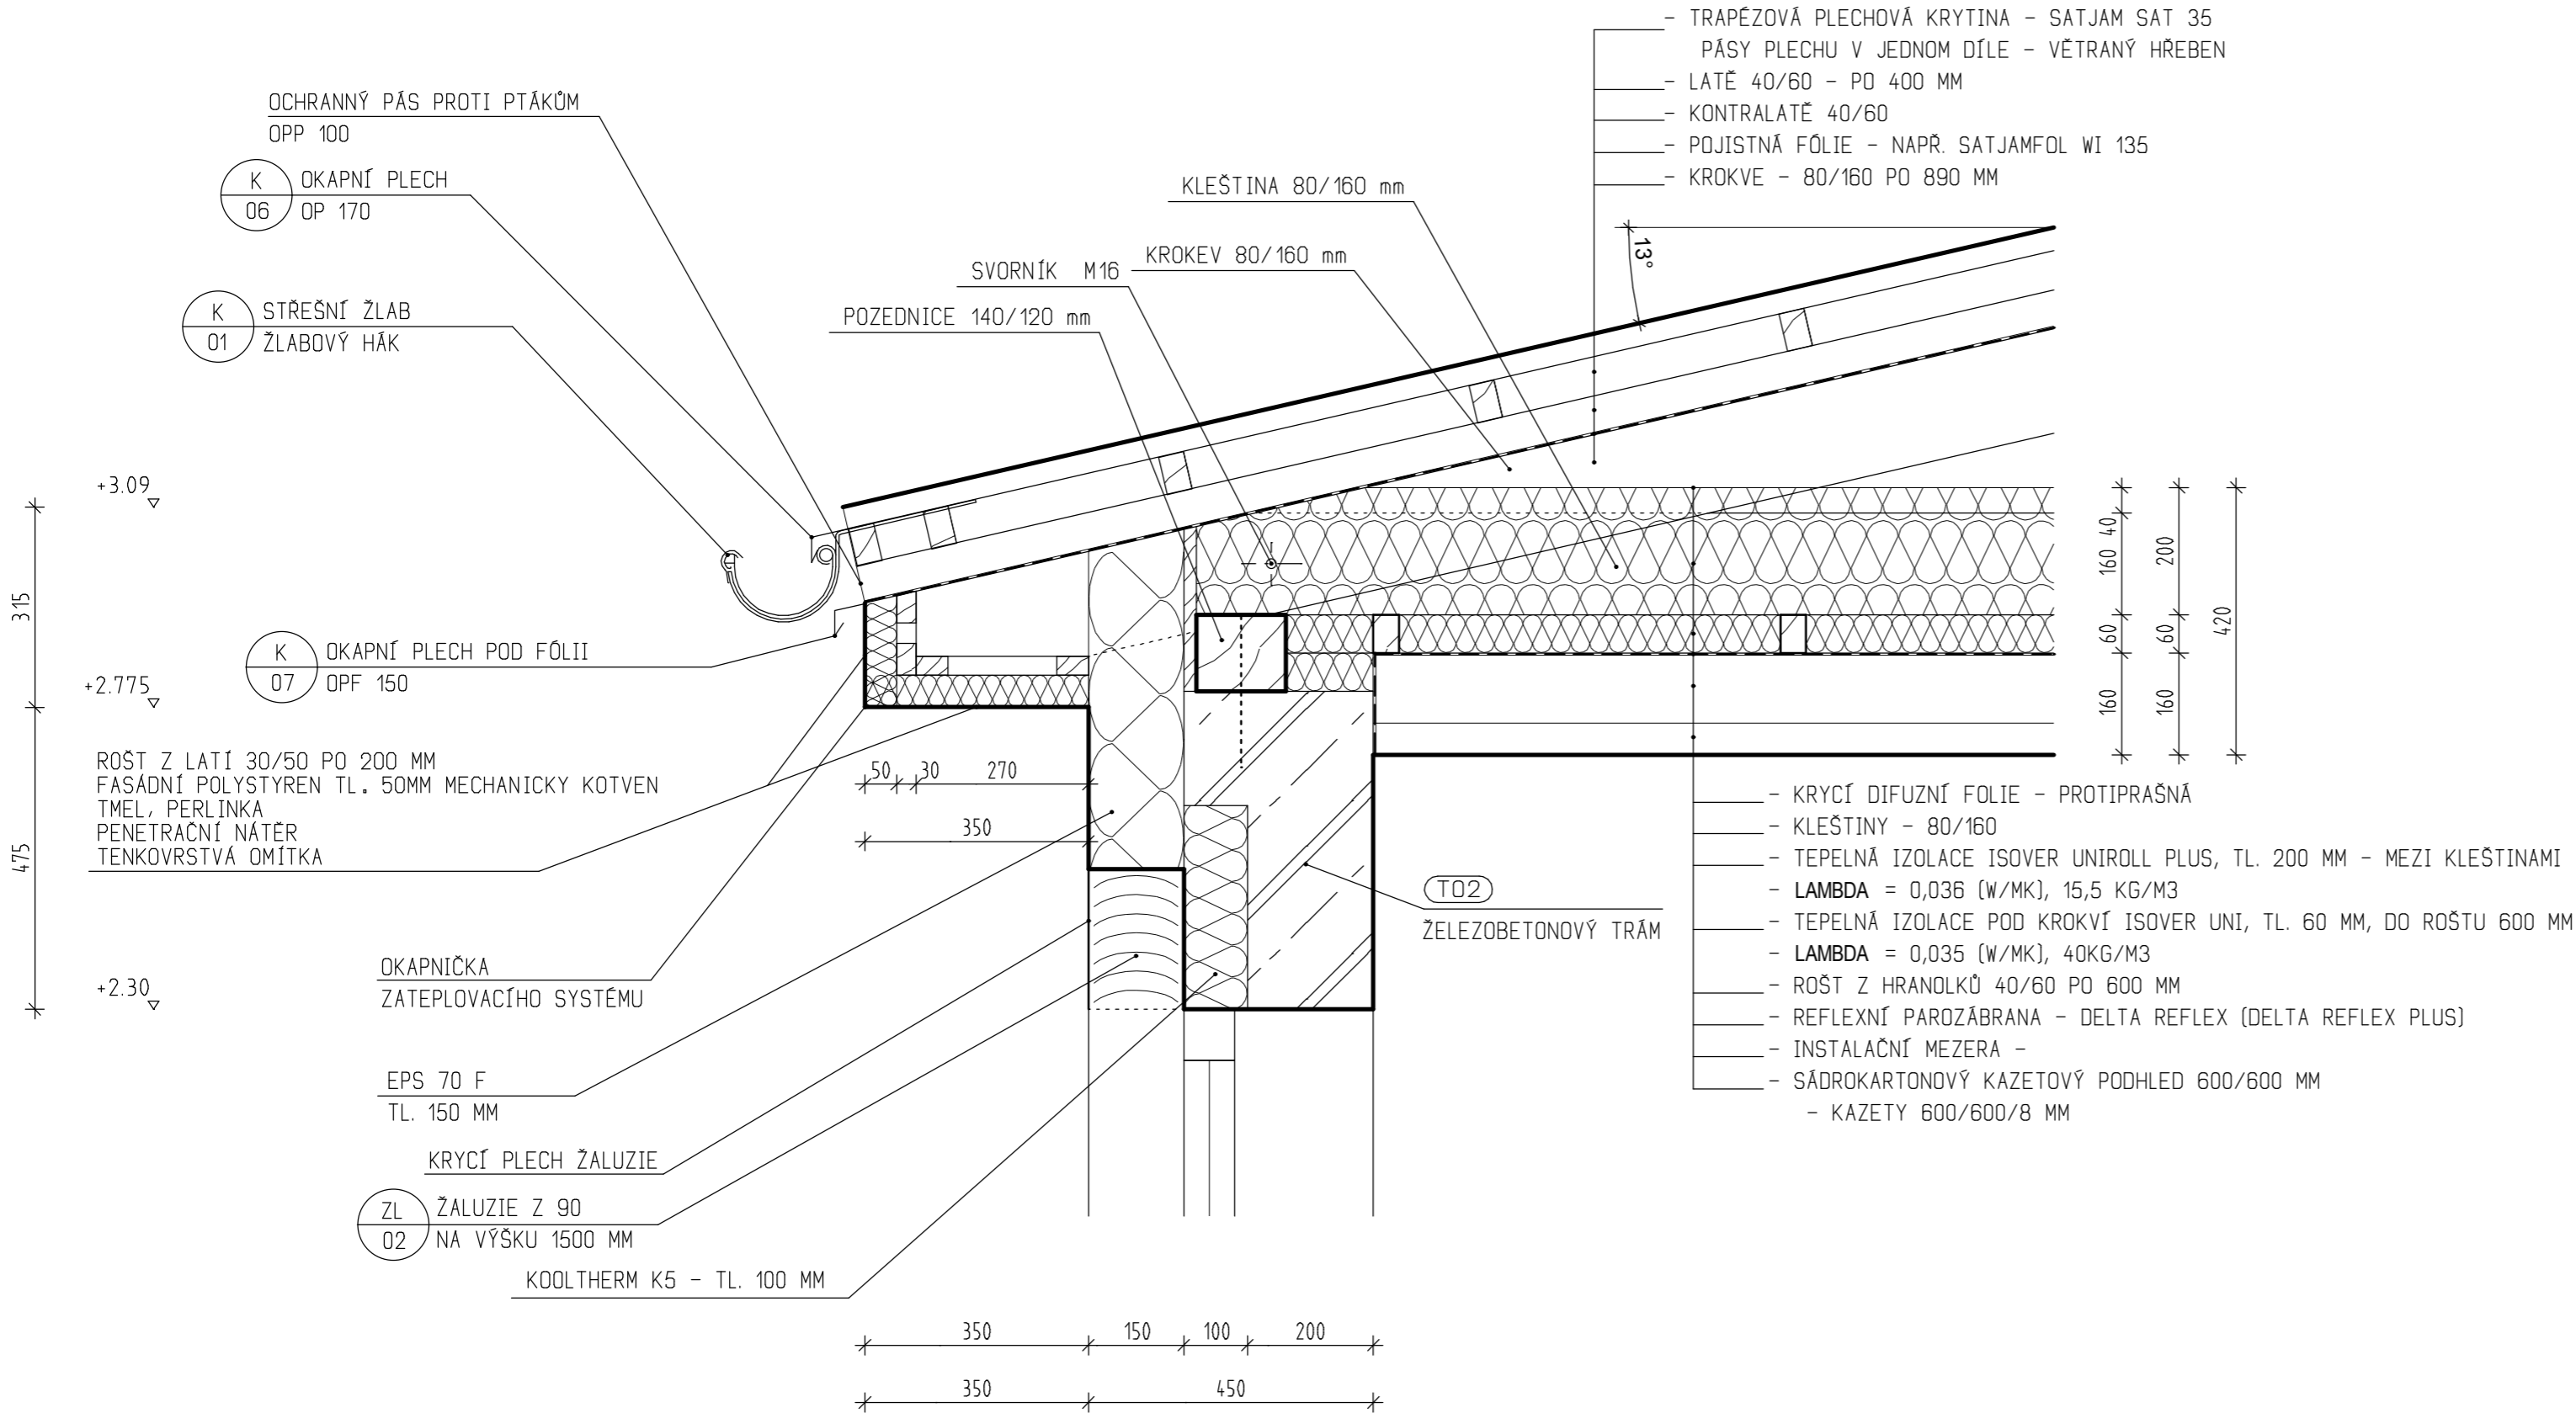

+/- 0,000=100,000 - STÁVAJÍCÍ-NEMĚNÍ SE

GENERÁLNÍ PROJEKTANT PROJEKT 505, spol. s r.o. Jižní svahy 12, 621 00 Brno - Ivanovice Ing. Vladimír Res +420 608 966 283 Ing. arch. Dalibor Res +420 606 575 025		PROJEKTANT ČÁSTI PD PROJEKT 505, spol. s r.o. Jižní svahy 12, 621 00 Brno - Ivanovice Ing. Vladimír Res +420 608 966 283 Ing. arch. Dalibor Res +420 606 575 025		AUTORIZAČNÍ RAZÍTKO	
INVESTOR SPRÁVA ŽELEZNIČNÍ DOPRAVNÍ CESTY STÁTNÍ ORGANIZACE Dlážděná 1003/7 110 00 Praha 1 - Nové Město		ZODPOVĚDNÝ PROJEKTANT Ing. Vladimír Res +420 608 966 283 e-mail: r.vladimir@volny.cz		DATUM 08 / 2018	
		VYPRACOVAL Ing. Vladimír Res +420 608 966 283 e-mail: r.vladimir@volny.cz			
ČÁST PD D 1.1. - ARCHITEKTONICKO - STAVEBNÍ ŘEŠENÍ				STUPEŇ PD DPS	
NÁZEV STAVBY ZNOJMO MeS ÚTULEK TO - CELKOVÁ OPRAVA PARC.Č 5641/11, K.Ú. ZNOJMO - MĚSTO, INVENTÁRNÍ ČÍSLO: IC6000318578				FORMÁT 3 A 4	
				ČÍSLO ZAKÁZKY 18/639200164	
OBJEKT SO-01 ZNOJMO MeS, ÚTULEK TO , PARC.Č 5641/11, K.Ú. ZNOJMO - MĚSTO INVENTÁRNÍ ČÍSLO: IC6000318578				MĚŘÍTKO 1 : 10	
NÁZEV PŘÍLOHY DET.1 - DETAIL OKAPU A ŽALUZIE				ČÍSLO PŘÍLOHY 13	