


Schéma stavebních postupů


Termín realizace stavby: březen 2018-prosinec 2018

Pozn.: Označení nově vkládané výhybky je doplněno o příponu "X", například "5X".
Stavební postupy a výluky na sebe bezprostředně navazují.

Výchozí stav

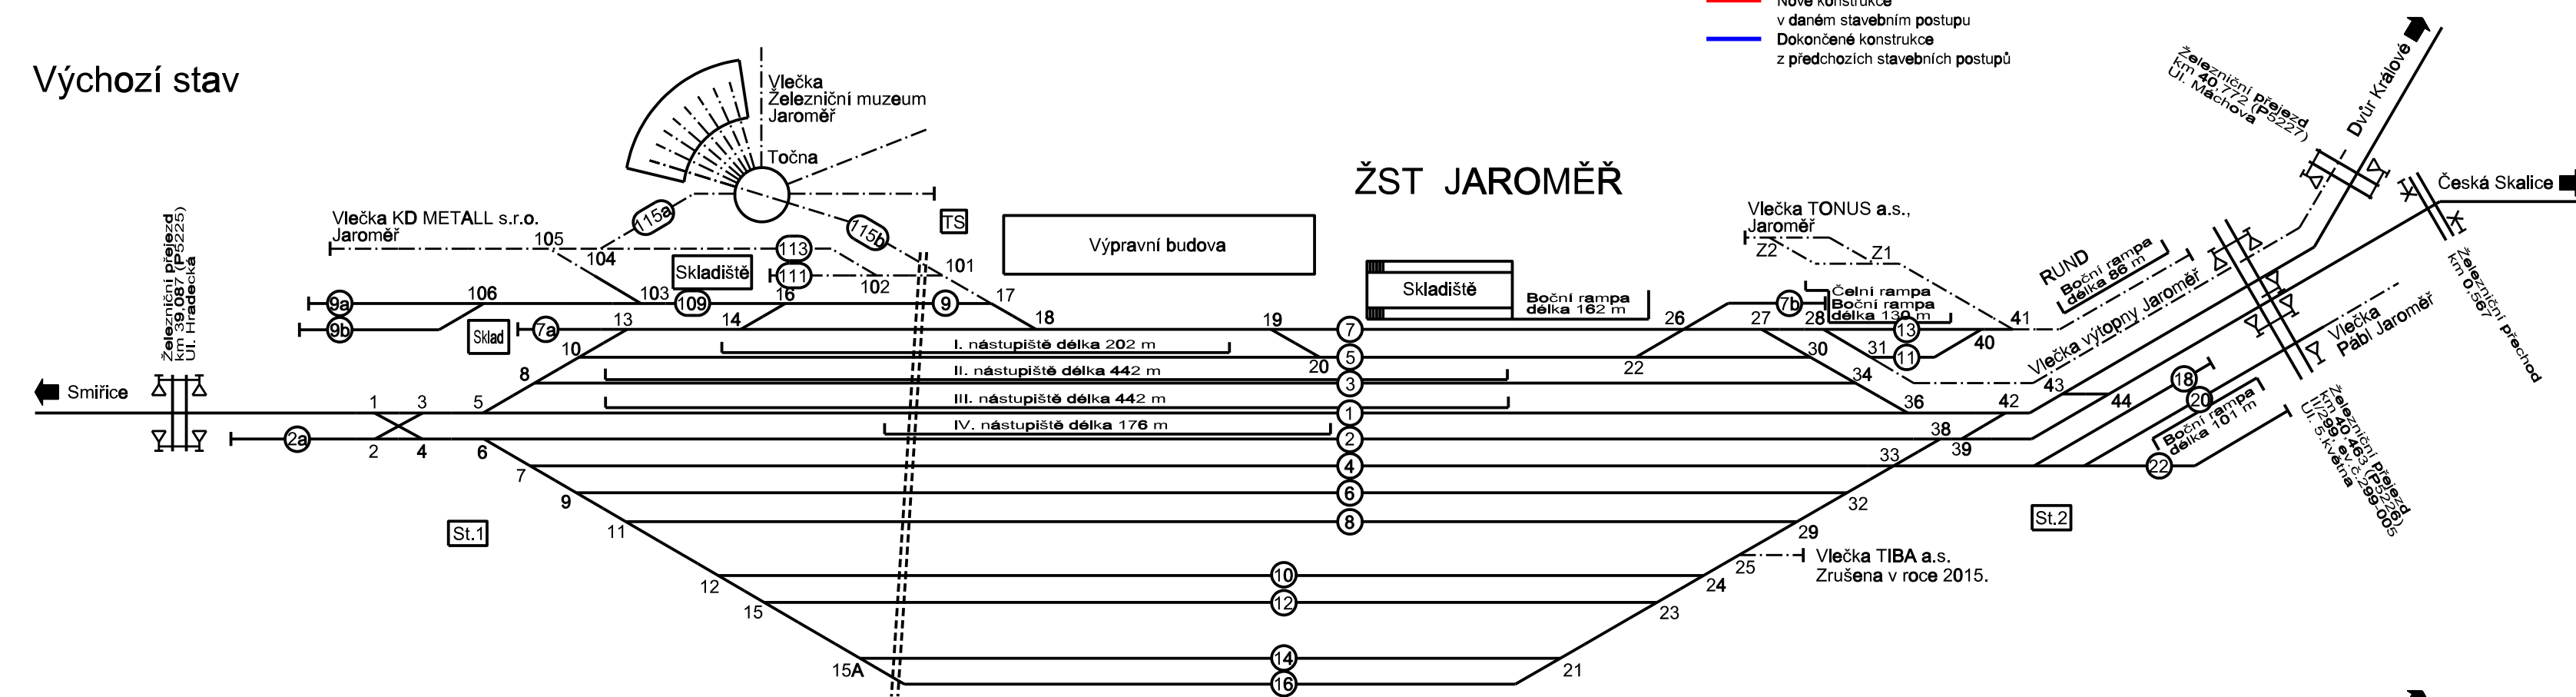


Celkové schéma

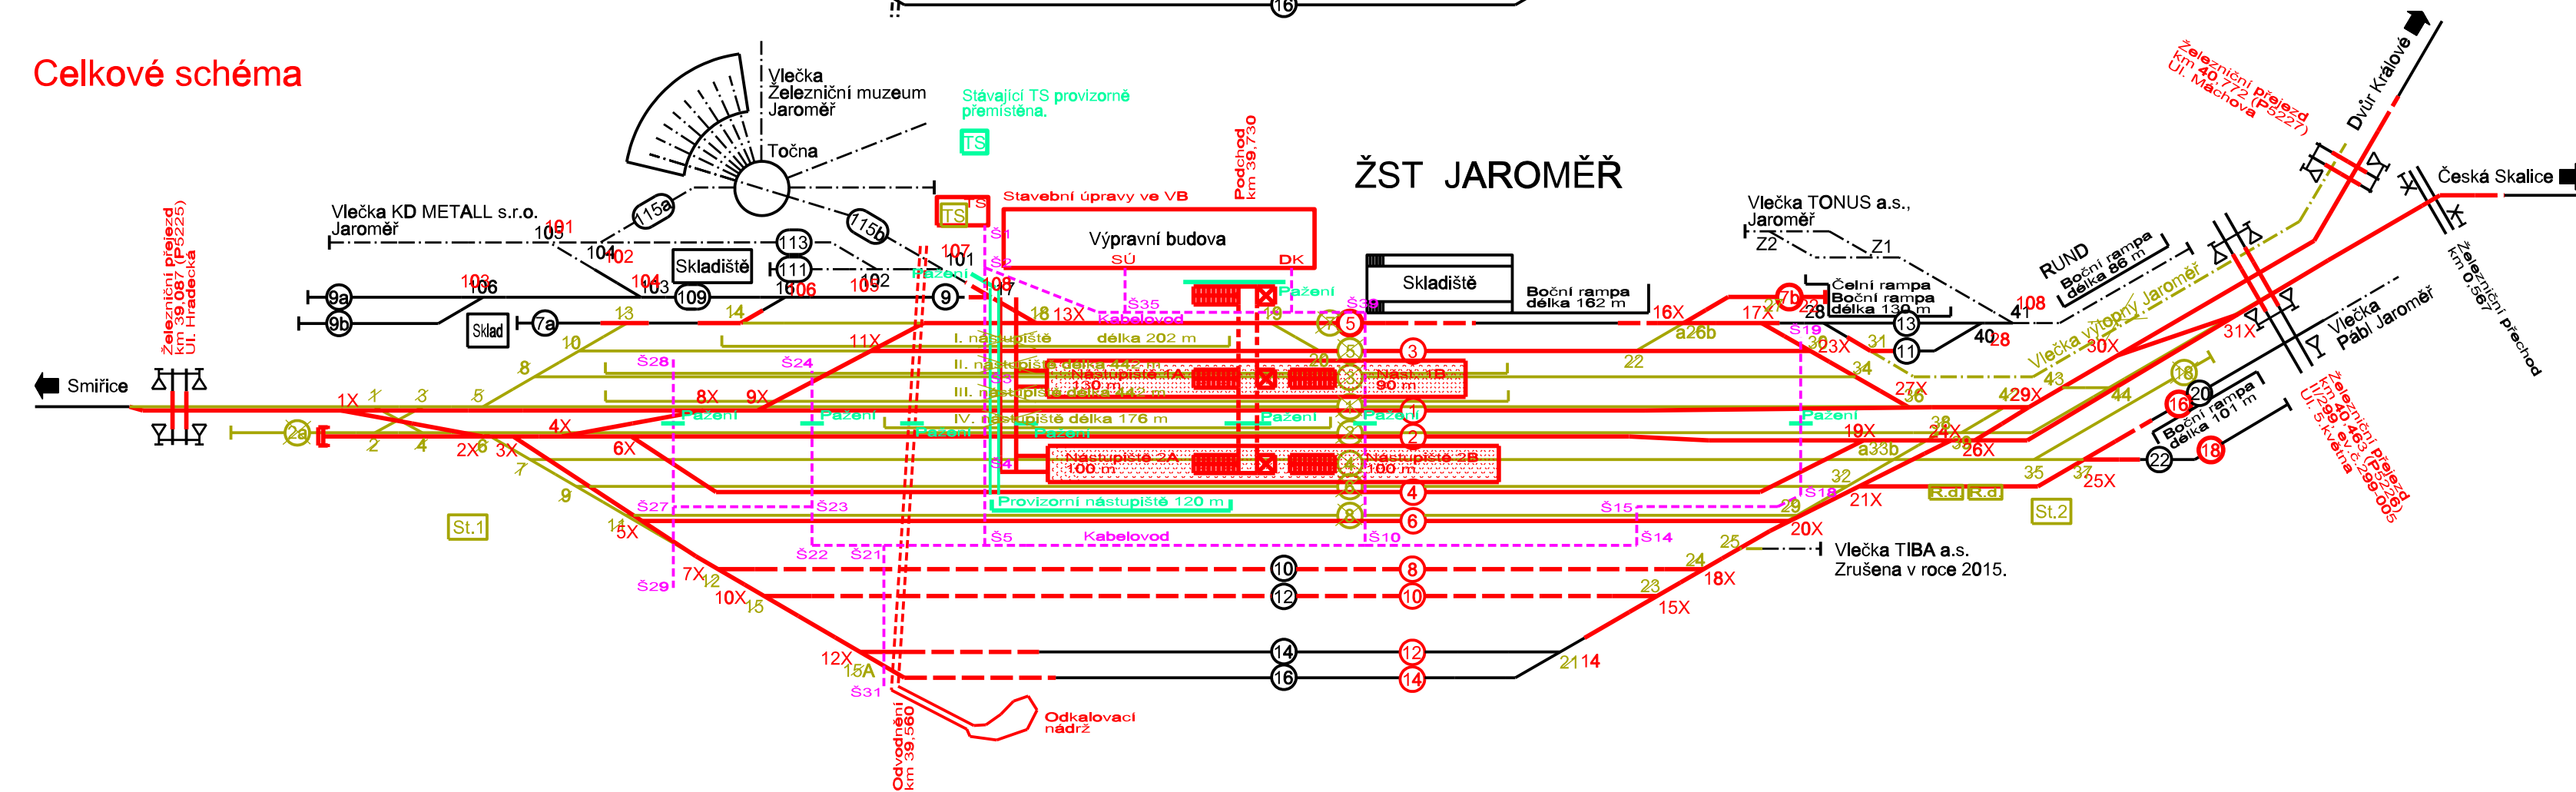


Stavební postup č.0, přípravné práce, podpěry TV, snesení části staniční koleje č.7...
08.01.2018-13.04.2018, 96 dnů


Stavební postup č.1
14.04.2018-13.07.2018, 92 dnů

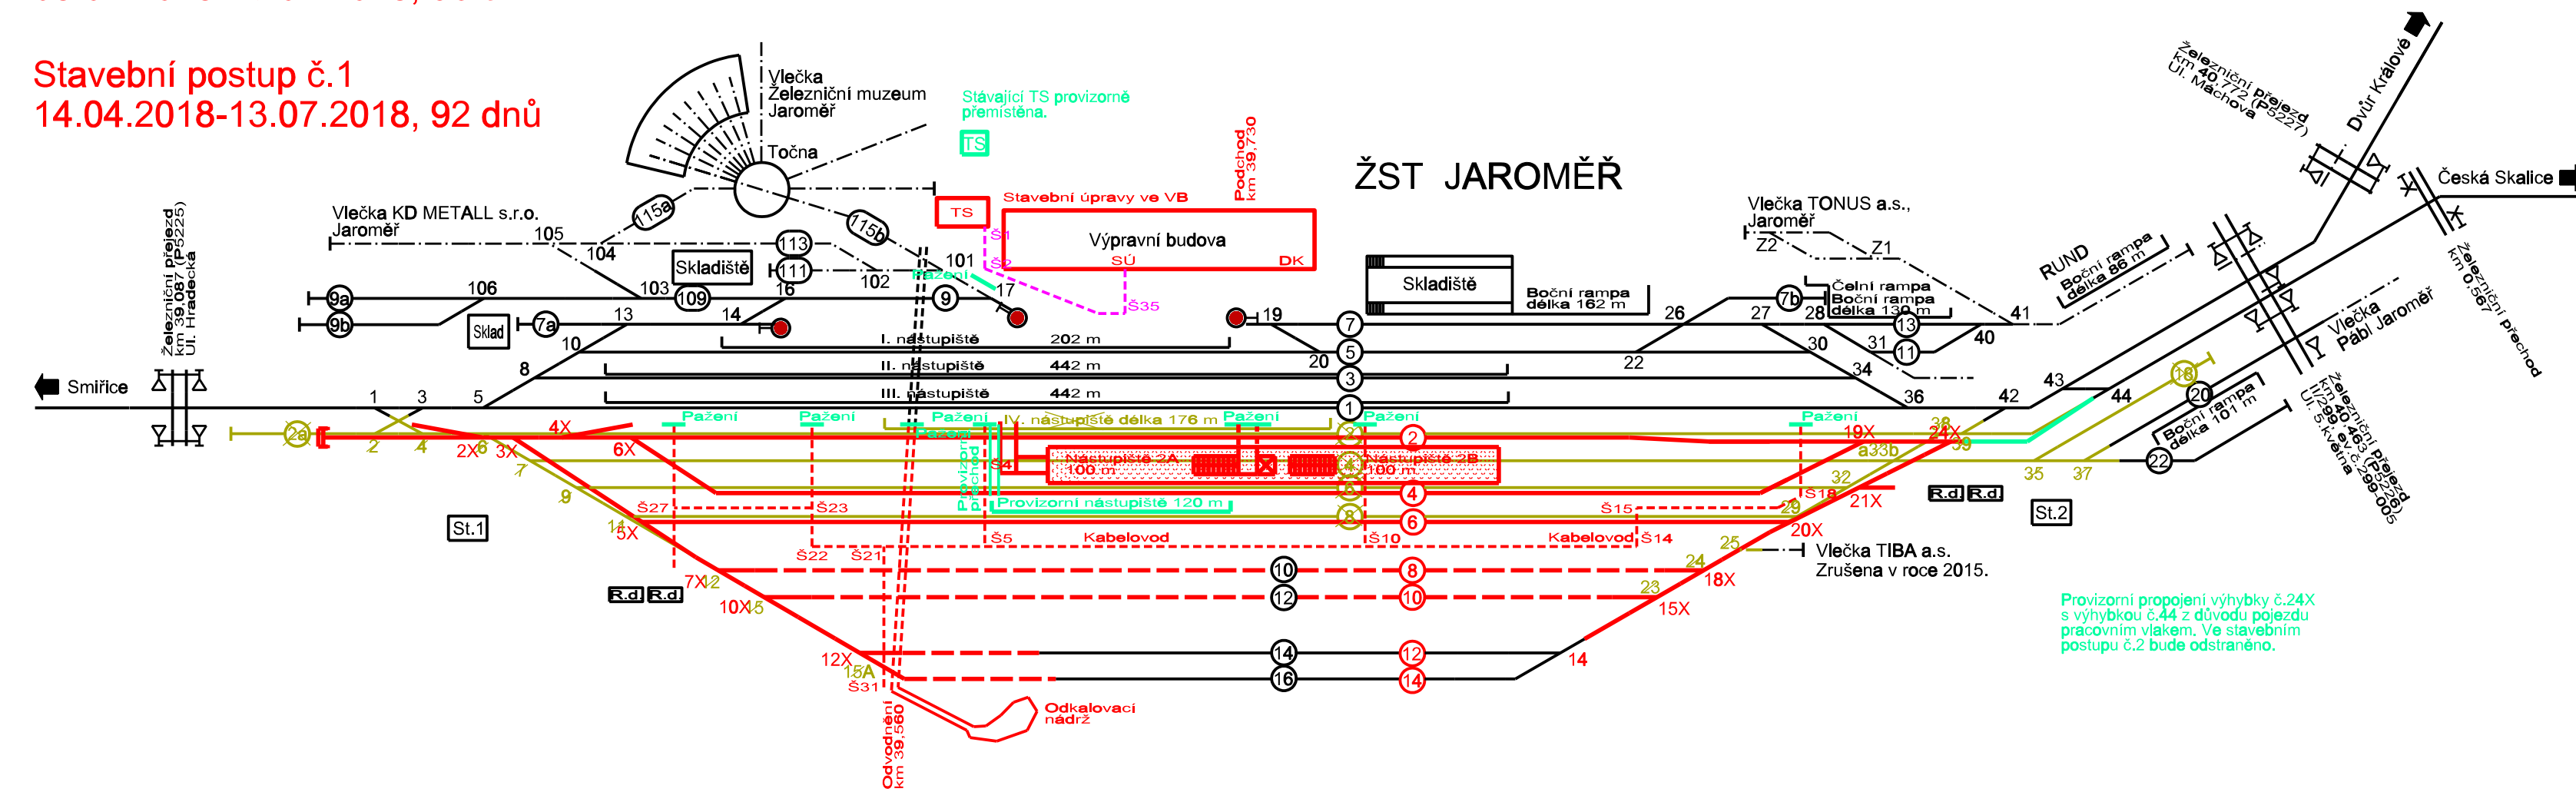


Stavební postup č.2
13.07.2018-10.08.2018, 29 dnů

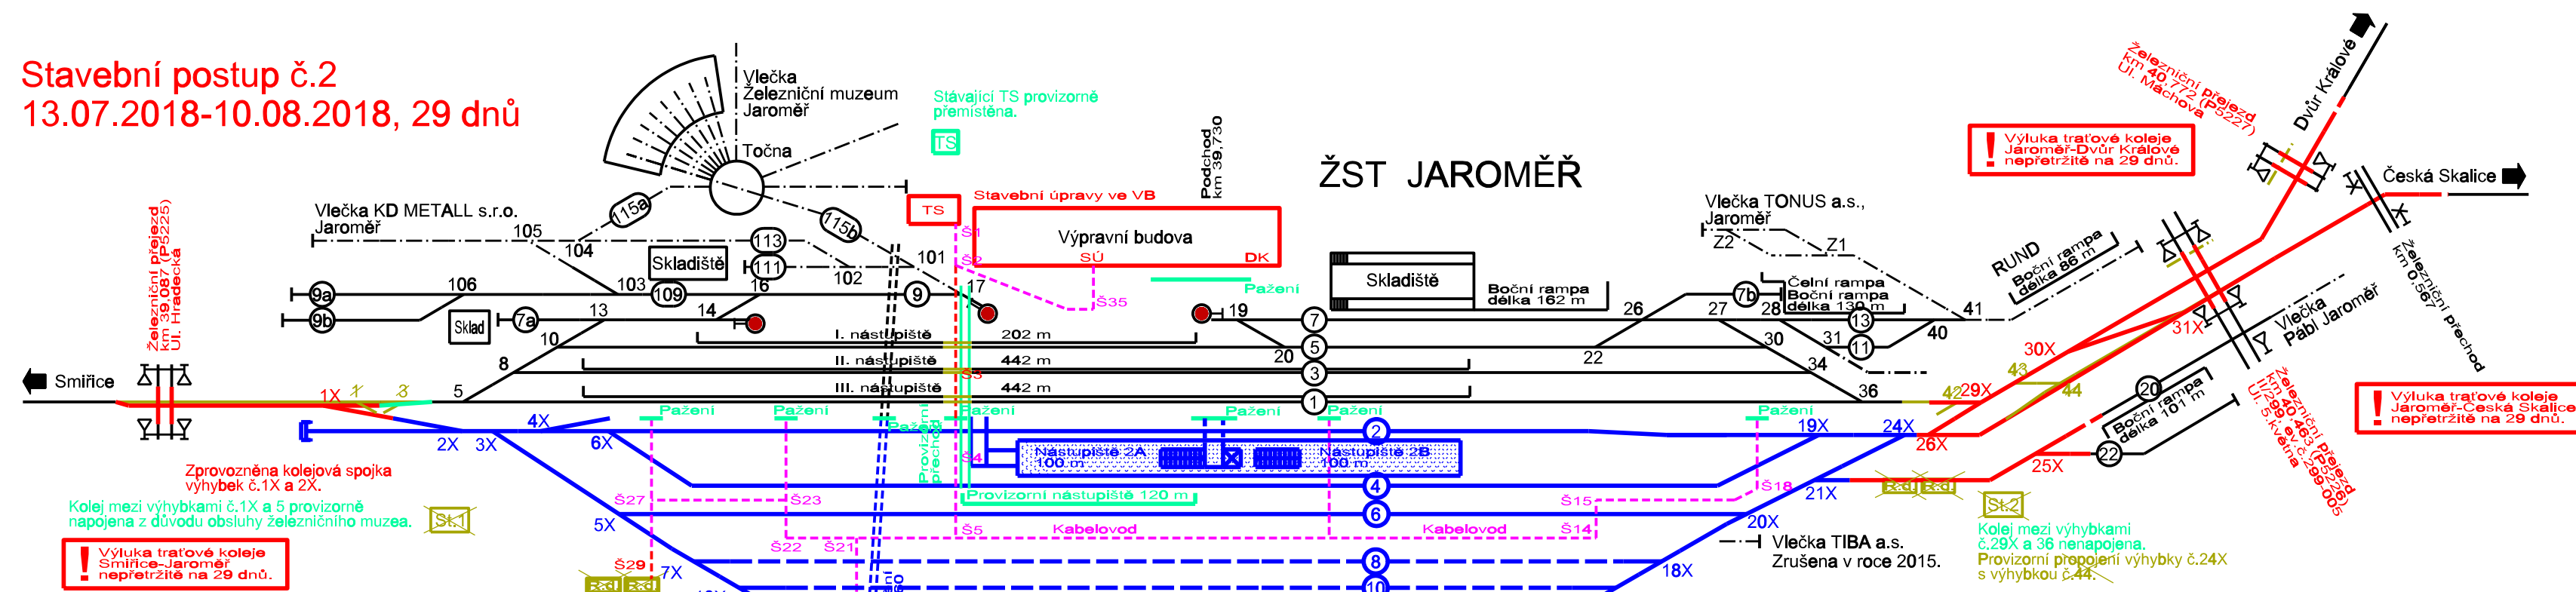


Stavební postup č.3
10.08.2018-02.12.2018, 115 dnů

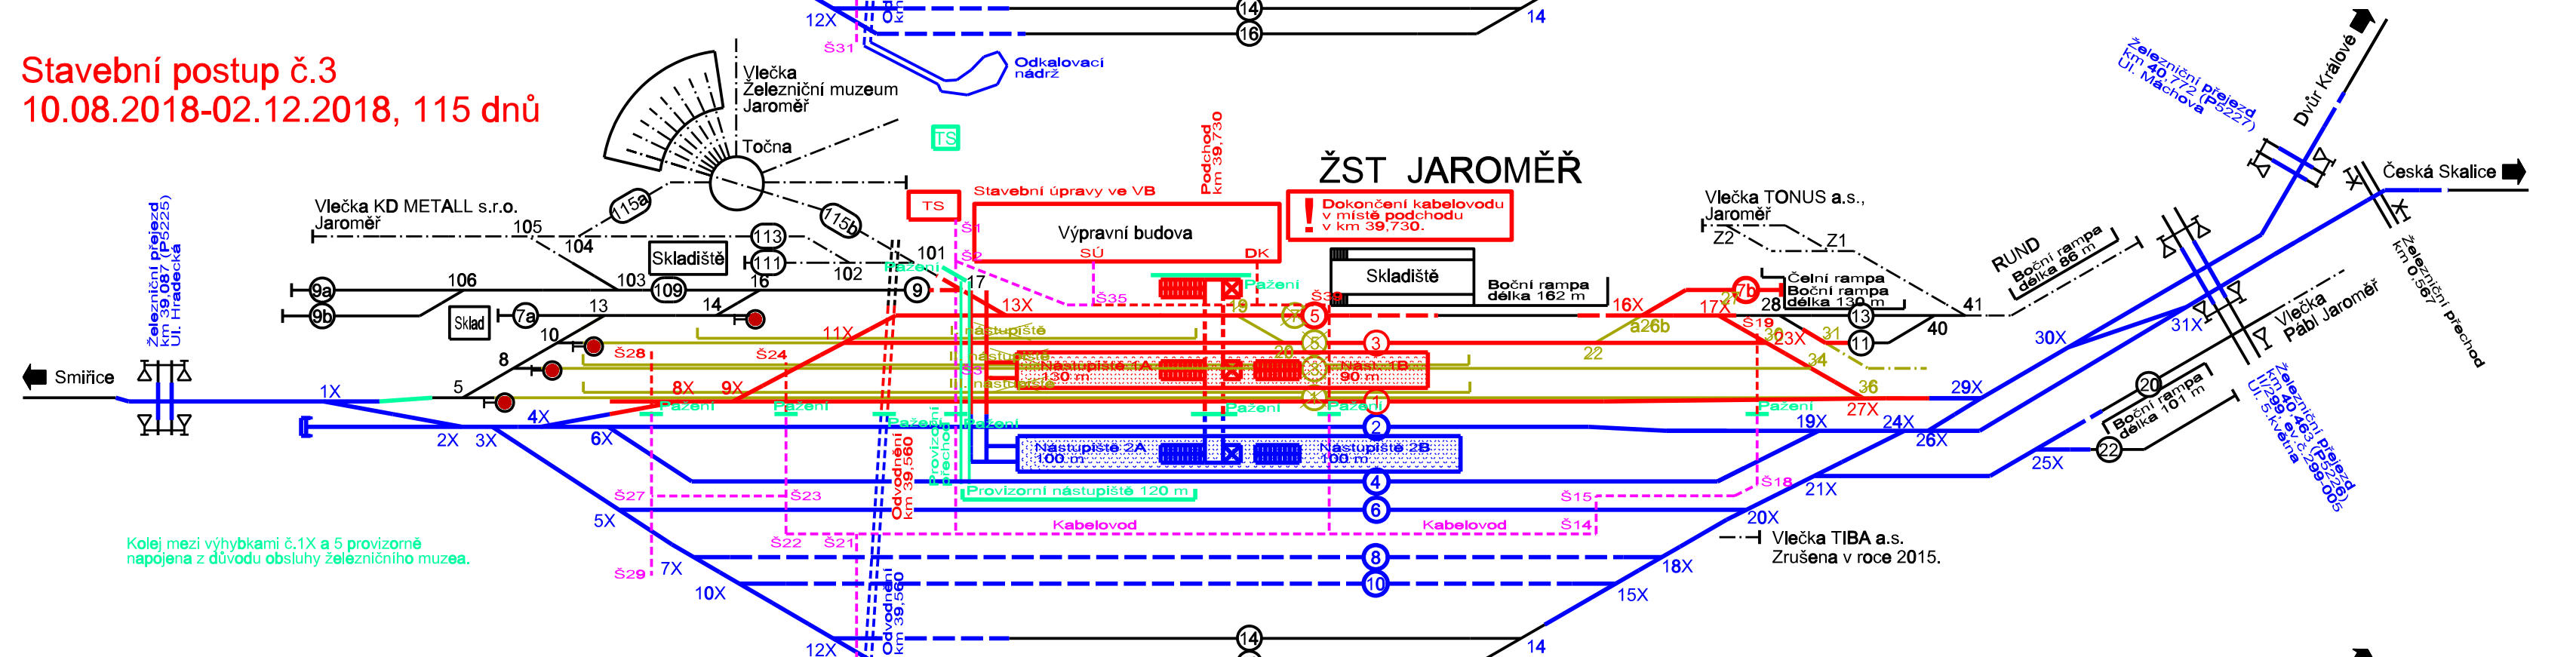

Stavební postup č.4
02.12.2018-10.12.2018, 9 dnů

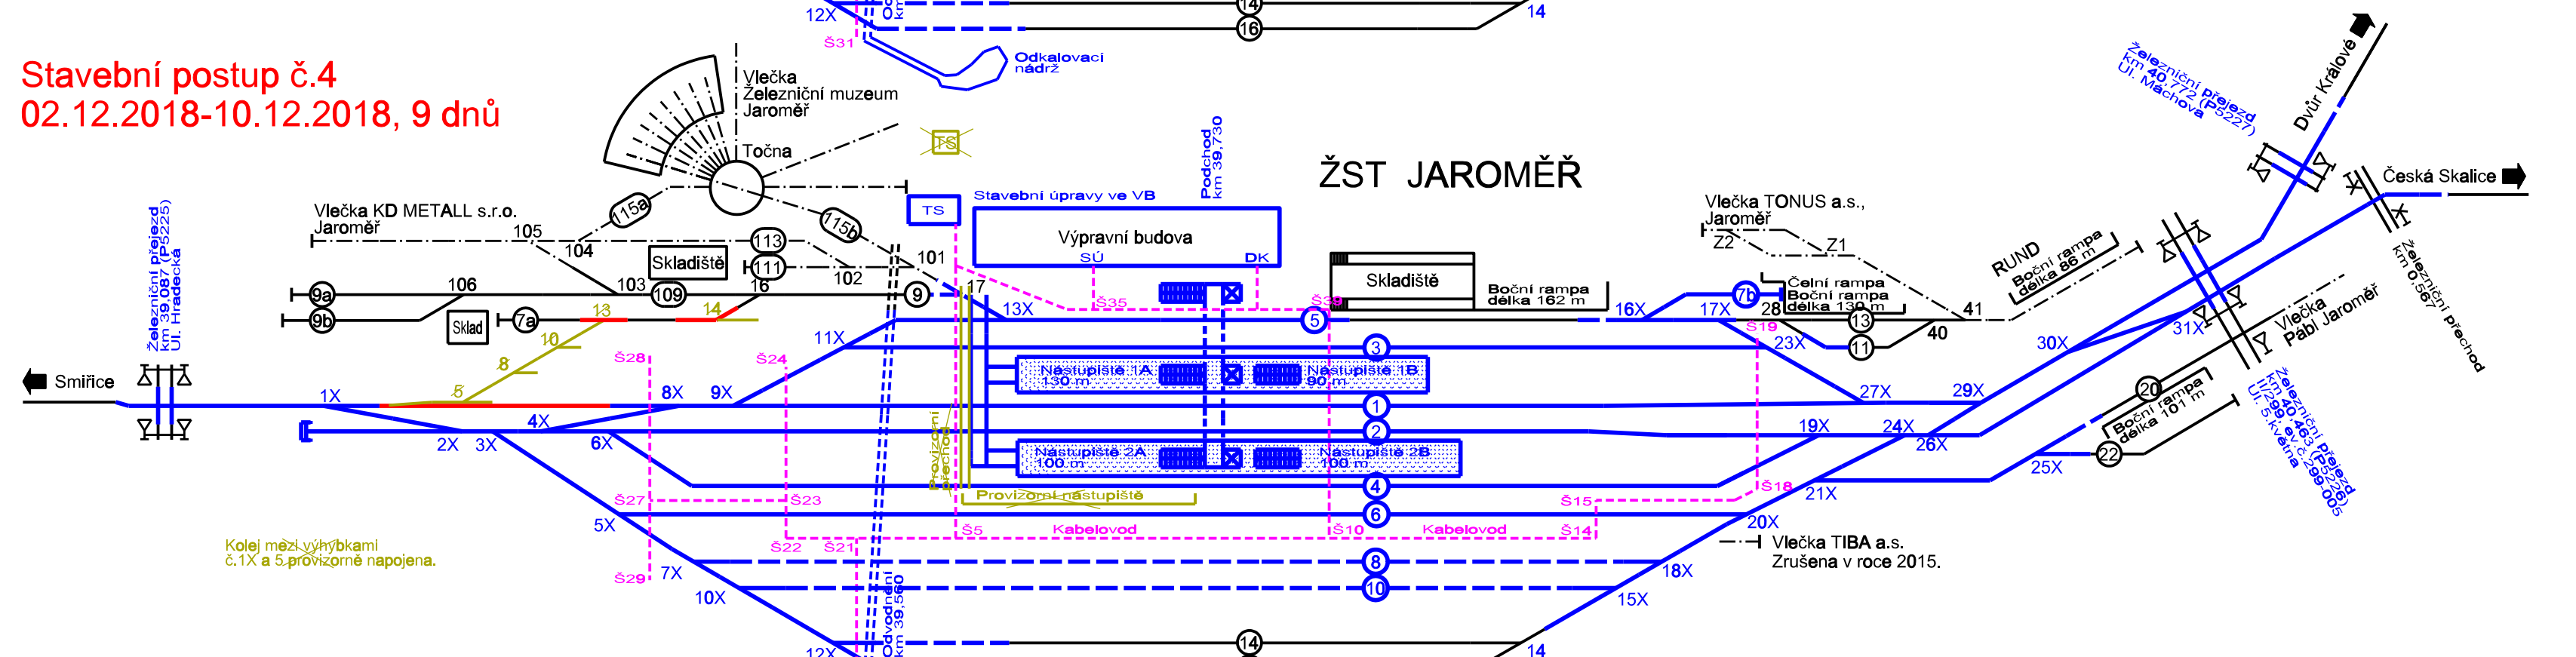

Definitivní stav
v novém číslování

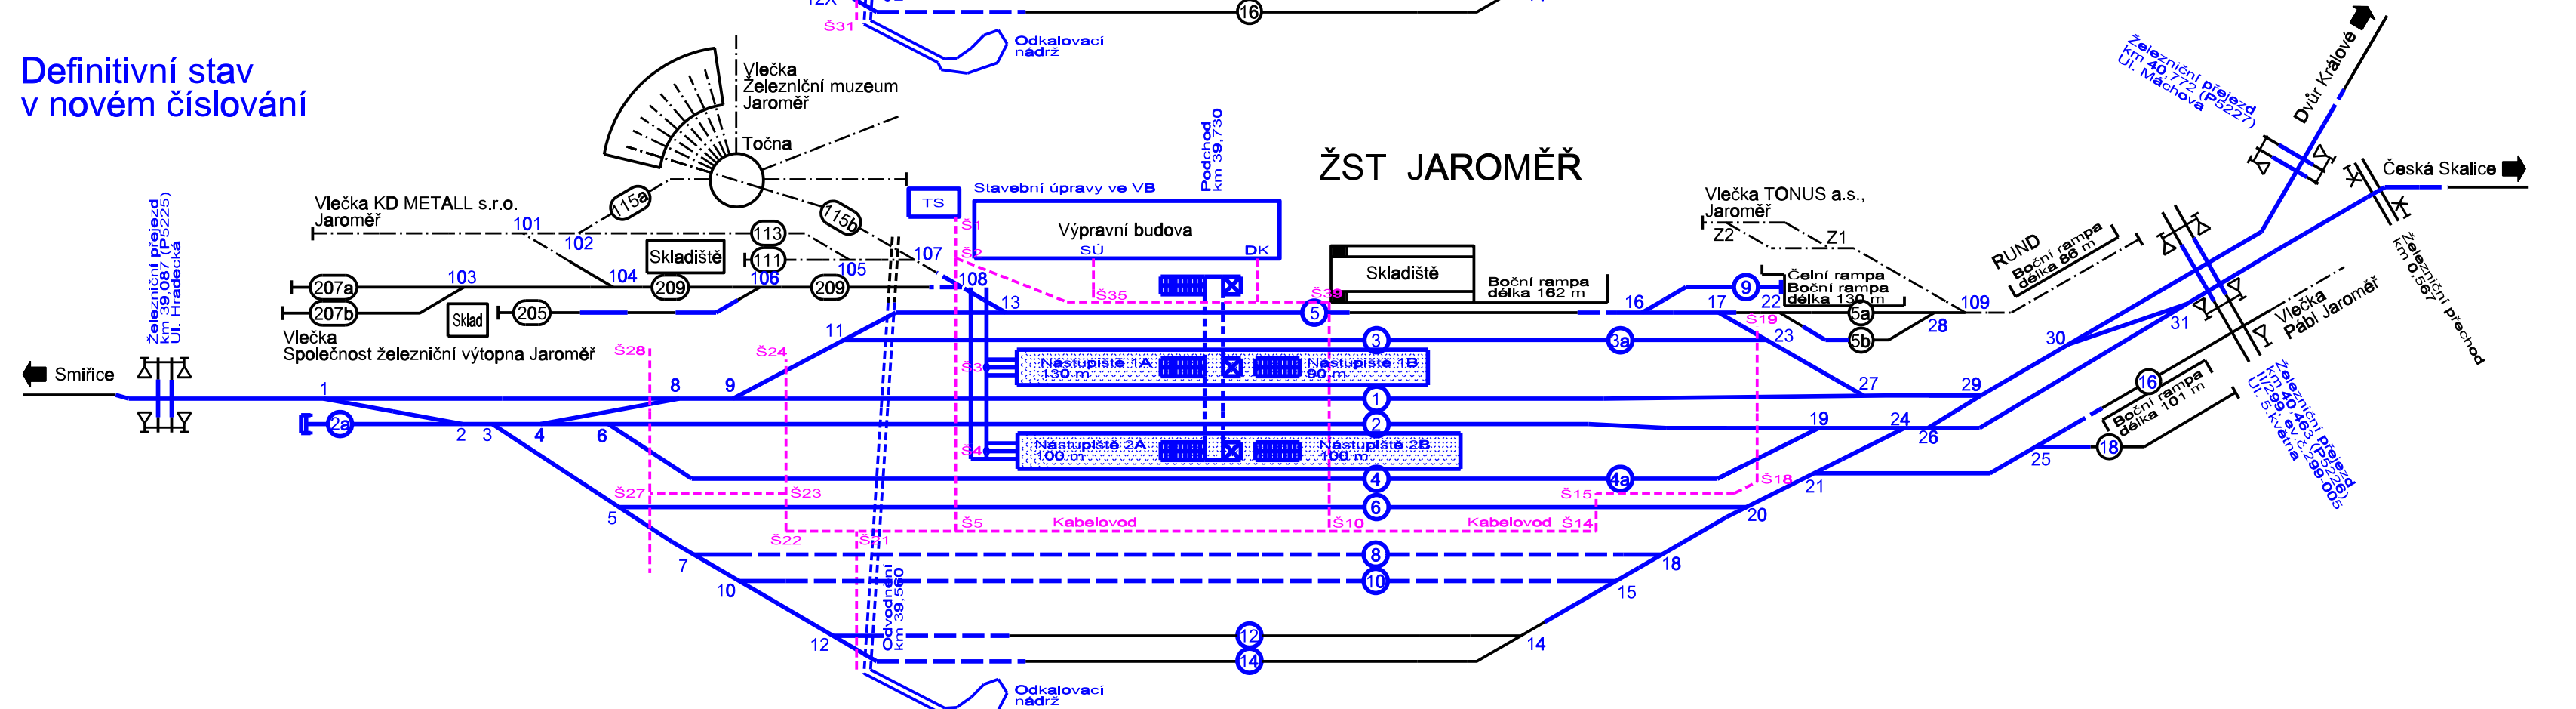

Ministerstvo dopravy
Státní fond dopravní infrastruktury



ČÍSLO SOUPRAVY:		
PO PŘIPOMÍNKOVÉM ŘÍZENÍ		
REVIZE Č.	DATUM	ZMĚNA

MCO MORAVIA CONSULT Olomouc a.s.		tel.: +420 585 570 444 IDS: kjee9nd e-mail: moravia@moravia.cz http://www.moravia.cz
LEGIONÁŘSKÁ 1085/8, 779 00 Olomouc		

PRODEX PRODEX spol. s r.o.		tel.: +420 277 007 726 e-mail: info@prodex-cz.eu http://www.prodex-cz.eu
PERUČKA 2481/5, 120 00 Praha 2		

OBJEDNATEL SŽDC Správa železniční dopravní cesty, státní organizace		
v zastoupení: SŽDC, s.o., Stavební správa východ, Nerudova 1, 772 58 Olomouc		
ZHOTOVITEL Společnost pro Rekonstrukci žst. Jaroměř MORAVIA CONSULT Olomouc a.s. (VEDOUcí SDRUŽENÍ), PRODEX spol. s r.o., organizační složka		
HLAVNÍ INŽENÝR PROJEKTU	ING. JIŘÍ PARMIA	G. ŘEDITEL MORAVIA CONSULT Olomouc a.s. ING. VÁCLAV KRATOCHVIL
ODPOVĚDNÝ PROJ. OBJ., PS	ING. PETR ČECH	ING. PETR ČECH
ING. PETR ČECH	ING. PETR ČECH	ING. JIŘÍ PARMIA
KRAJ: KRALOVÉHRADSKÝ	POVĚŘENÝ OÚ: JAROMĚŘ	OBC: JAROMĚŘ
ZAK. ČÍSLO MCO: 16 - 077 - 231-PS		ÚČEL: PROJEKT
"Rekonstrukce žst. Jaroměř"		DATUM: SRPEN 2017
F. Zásady organizace výstavby		FORMÁT: 12 A4
Schéma stavebních postupů		MĚRITKO: --
		ČÁST: F.4
		POŘ.Č.