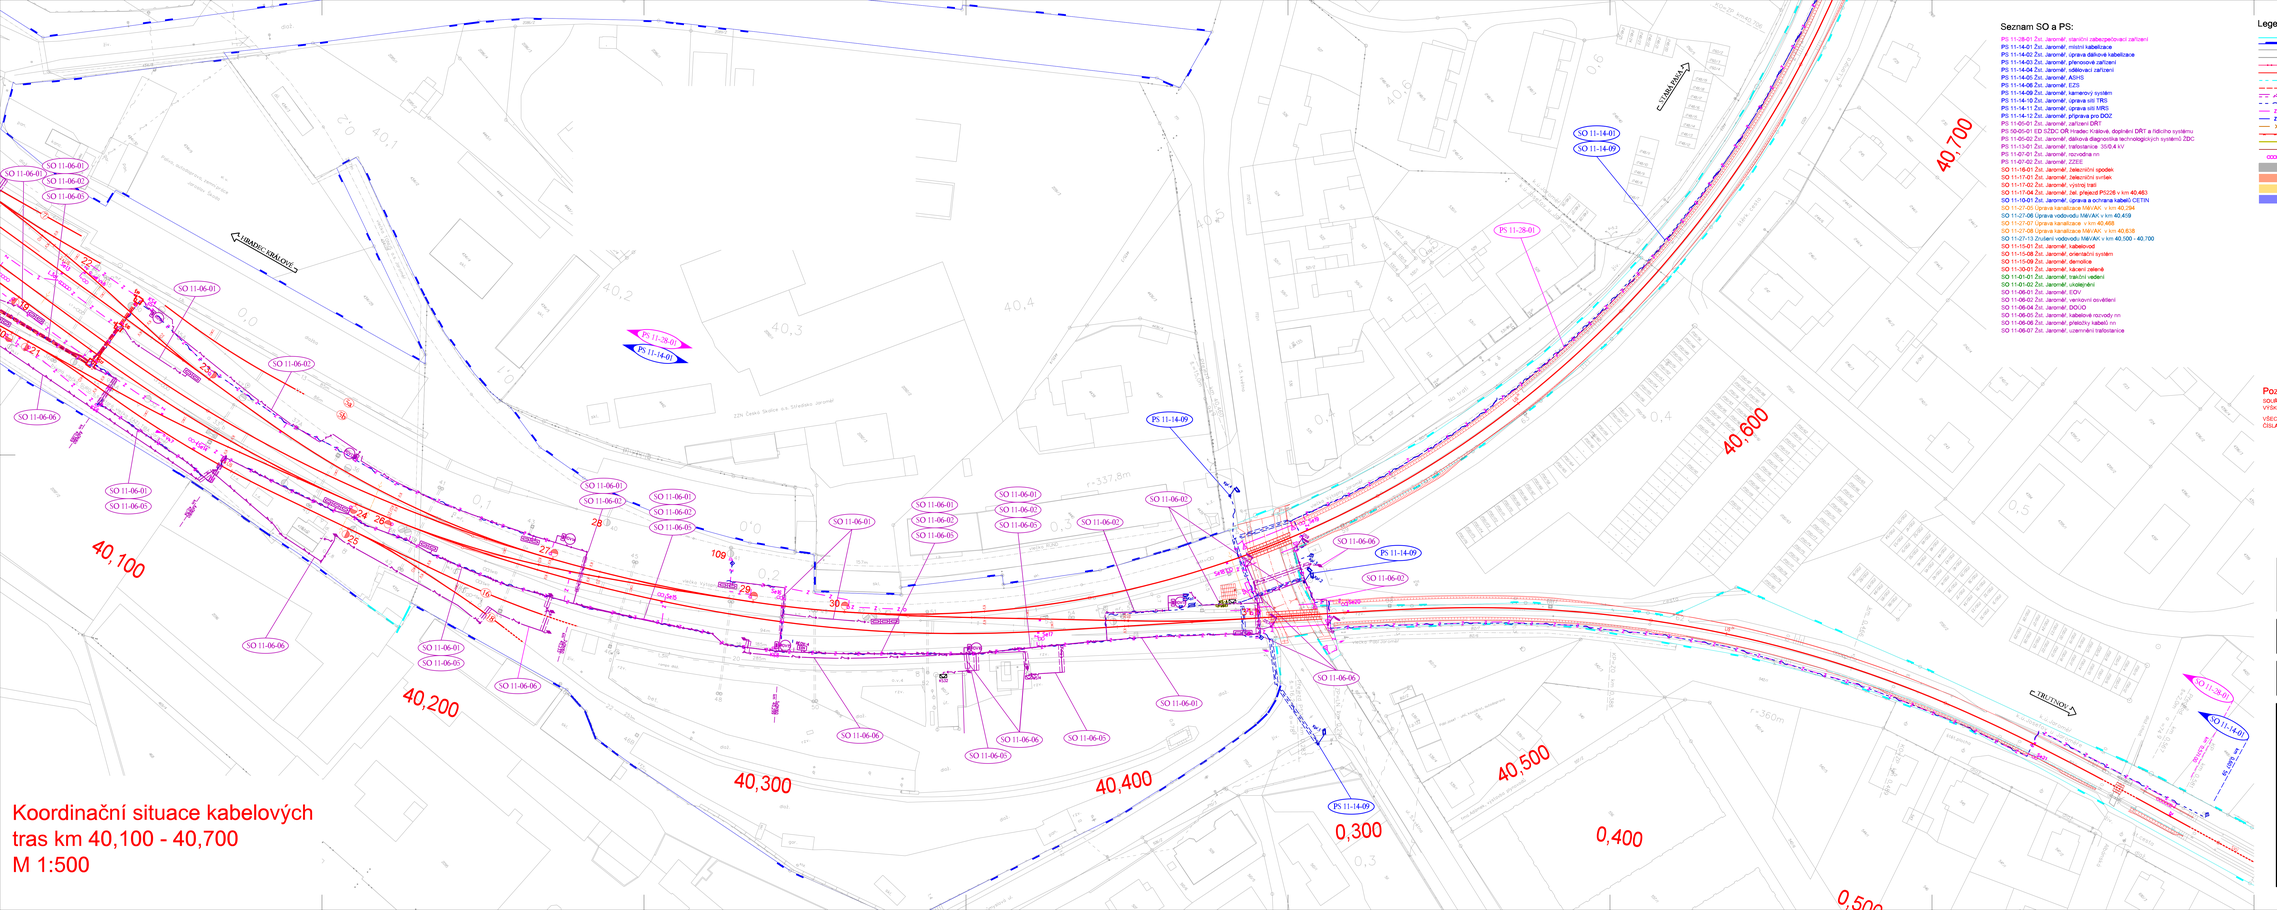

Koordinační situace kabelových tras km 40,100 - 40,700
M 1:500

Seznam SO a PS:

PS 11-28-01 Zst. Jaroměř, staniční zabezpečovací zařízení
PS 11-14-01 Zst. Jaroměř, místní kabelizace
PS 11-14-02 Zst. Jaroměř, úprava dálková kabelizace
PS 11-14-03 Zst. Jaroměř, přenosové zařízení
PS 11-14-04 Zst. Jaroměř, sdělovací zařízení
PS 11-14-05 Zst. Jaroměř, ASHS
PS 11-14-06 Zst. Jaroměř, EZS
PS 11-14-09 Zst. Jaroměř, kamerový systém
PS 11-14-10 Zst. Jaroměř, úprava sítí TRS
PS 11-14-11 Zst. Jaroměř, úprava sítí NRS
PS 11-14-12 Zst. Jaroměř, příprava pro DOZ
PS 11-50-01 Zst. Jaroměř, zařízení DŘT
PS 50-05-01 ED SŽDC ČR Hradec Králové, doplnění DŘT a řídícího systému
PS 11-05-02 Zst. Jaroměř, dálková diagnostika technologických systémů ZDC
PS 11-13-01 Zst. Jaroměř, trafostanice 35/0,4 kV
PS 11-07-01 Zst. Jaroměř, rozvodna nn
PS 11-07-02 Zst. Jaroměř, ZDEE
SO 11-18-01 Zst. Jaroměř, železniční spodek
SO 11-17-01 Zst. Jaroměř, železniční svršek
SO 11-17-02 Zst. Jaroměř, výstroj tratí
SO 11-11-04 Zst. Jaroměř, žel. přejezd PS226 v km 40,483
SO 11-10-01 Zst. Jaroměř, úprava a ochrana kabelů CETIN
SO 11-27-05 Úprava kanalizace NMVAK v km 40,294
SO 11-27-06 Úprava vodovodu NMVAK v km 40,459
SO 11-27-07 Úprava kanalizace v km 40,468
SO 11-27-08 Úprava kanalizace NMVAK v km 40,638
SO 11-21-13 Zrušení vodovodu NMVAK v km 40,500 - 40,700
SO 11-15-01 Zst. Jaroměř, kabelovod
SO 11-15-08 Zst. Jaroměř, orientační systém
SO 11-15-09 Zst. Jaroměř, demolice
SO 11-00-01 Zst. Jaroměř, kácení zeleně
SO 11-01-01 Zst. Jaroměř, trakční vedení
SO 11-01-02 Zst. Jaroměř, ukolejnění
SO 11-06-01 Zst. Jaroměř, DDV
SO 11-06-02 Zst. Jaroměř, vernisní osvětlení
SO 11-06-04 Zst. Jaroměř, DDOŽ
SO 11-06-05 Zst. Jaroměř, kabelové rozvody nn
SO 11-06-06 Zst. Jaroměř, přeložky kabelů nn
SO 11-06-07 Zst. Jaroměř, usměrnění trakčního

Legenda koordinační situace

- stávající hranice pozemku SŽDC s.o.
- stávající hranice pozemku ČD a.s.
- stávající stav
- stávající hranice katastrální mapy
- hranice katastrálního území
- kolejové řešení, mostní a pozemní objekty
- traťový
- směrová a výšková úprava st. kolejе
- silnoproudá zařízení
- sdělovací zařízení
- zabezpečovací zařízení
- multimasa (sděl. + zab. zařízení)
- kanalizace
- opěrení
- demolice
- související investiční akce
- vertikální návěstní prvky
- silniční komunikace
- pozemní stavební objekty
- nástupiště a zpevněné plochy
- kabelovod

Legenda stávajících sítí:

Mimodrážní sítě:

- sdělovací vedení
- kanalizace
- kanalizace - přípojky
- kanalizace - hlavní řad
- vodovod
- plynovod STL
- plynovod VTL
- silnoproud NN
- silnoproud VN
- silnoproud VVN

Drážní sítě:

- kanalizace
- vodovod
- plynovod - přípojka
- sdělz. vedení - CD Telematika
- zabezp. vedení - SŽDC SSZT
- silnoproud - SŽDC SEE

KLAD LISTŮ:

Poznámka:
SOURADNICOVÝ SYSTÉM: S- JTSK
VÝŠKOVÝ SYSTÉM: Bpv
VŠECHNY KILOMETRICKÉ POPISY BEZ UVEDENÍ ČÍSLA KOLEJE JSOU VZTAŽENY KE KOLEJI č.1.

EVROPSKÁ UNIE
Evropské strukturální a investiční fondy
Operační program Doprava

Ministerstvo dopravy
Státní fond dopravní infrastruktury

SŽDC

REVIZE Č.	DATUM	ZMĚNA	ČÍSLO SOUPRAVY:
		PO PŘIPOMÍNKOVÉM ŘÍZENÍ	

MORAVIA CONSULT Olomouc a.s.
LEGIONÁŘSKÁ 1061/8 , 779 00 Olomouc
tel.: +420 585 578 444
IDO: tjaa8nd
e-mail: moravia@moravia.cz
http://www.moravia.cz

PRODEX spol. s r.o.
PURKYŇOVA 97/3 , 130 00 Praha 3
tel.: +420 277 007 728
e-mail: info@prodex-cz.eu
http://www.prodex-cz.eu

OBJEDNATEL	Správa železniční dopravní cesty, státní organizace Oblastní ředitelství Hradec Králové, Divize 07, Odbor stavební, Nám. 28. října 1151/2, 500 02 Hradec Králové zastoupení: SŽDC, s.o., Stavební správa východ, Nerudova č. 777/18 Olomouc
ZHOTOVITEL	Společnost pro „Rekonstrukci žst. Jaroměř" MORAVIA CONSULT Olomouc a.s., VODOU-SI OBNOVENÍ, PRODEX spol. s r. o., organizační složka
HLAVNÍ INŽENÝR PROJEKTU	ING. JIŘÍ PARMA — Ř. ŘEDITEL MORAVIA CONSULT Olomouc a.s.
ODPOVĚDNÝ PROJ. OBJ. PS	NAVRHL, VYPRACOVAL: BC. FRANTIŠEK HÁRA — KONTROLOVAL: ING. MARTIN KNÍŽEL
KRAJ: KRÁLOVÉHRADECKÝ	POVĚŘENÝ GJ: JAROMĚŘ — OBEC: JAROMĚŘ
	DAV. ČÍSLO WOD: 16 - 077 - 231- PS
"Rekonstrukce žst. Jaroměř"	SOŠL: PROJEKT
	DATUM: SRPEN 2017
	FORMÁT: 16 A4
	MĚŘÍTKO: 1:500
Koordinační situace kabelových tras km 40,100 - 40,700	ČÁST: C.5 — POŘ.Č.: 6