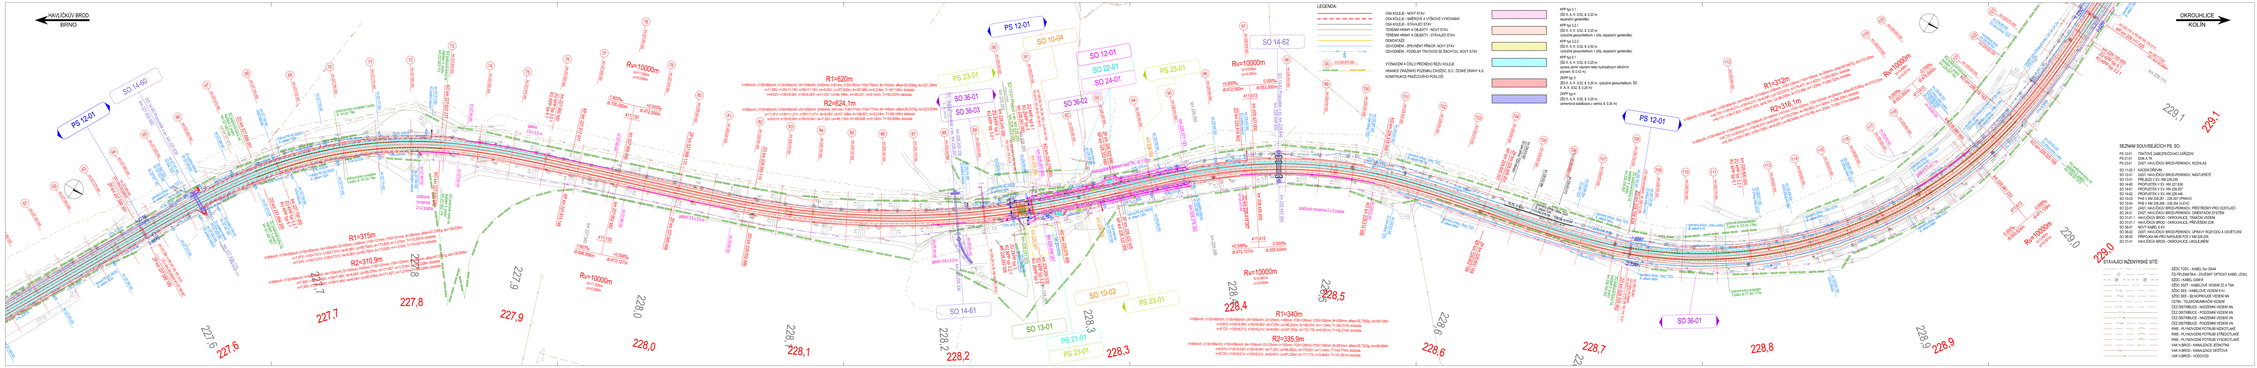

EVROPSKÁ UNIE
Evropské strukturální a investiční fondy
Operační program Doprava

Ministerstvo dopravy
Státní fond dopravní infrastruktury

Sdružení PRODEX-VALBEK

č.	Dokumentace po zapracování připomínek	04/2016		Číslo smlouvy
Č. změny	Základní změny	Datum	Podpis	

Investor	SŽDC	Správa železniční dopravní cesty, státní organizace
Odpov. projektant stavby	Ing. Pavel Bartoš	
Odpov. projektant PS, SO, část	Ing. Karel Opcon	
Vypracoval	Ing. Karel Opcon	
Technická kontrola	Ing. Pavel Novák	

ZVÝŠENÍ TRAŤOVÉ RYCHLOSTI V ÚSEKU HAVLÍČKŮV BROD - OKROUHLICE

SO 11-01 Železniční svršek
SO 11-02 Železniční spodek

SITUACE KM 227,550 - 229,100

PRODEX spol. s r.o., organizační složka
Revoluční 85/13, 110 00 Praha 1
tel.: +420 224 826 111
email: info@prodex.cz

Zak. číslo zhotov.	1507/24000
Datum	03/2016
Stupeň	PROJEKT (DSP)
Měřítko	1 : 1 000
Část	Příloha
E.1.1.1	2.3

Soubor je chráněn autorským zákonem č. 121/2000 Sb. a mezinárodními smlouvami. Bez souhlasu autora nesmí být soubor kopírován, šířen, upravován, ani jinak užíván.