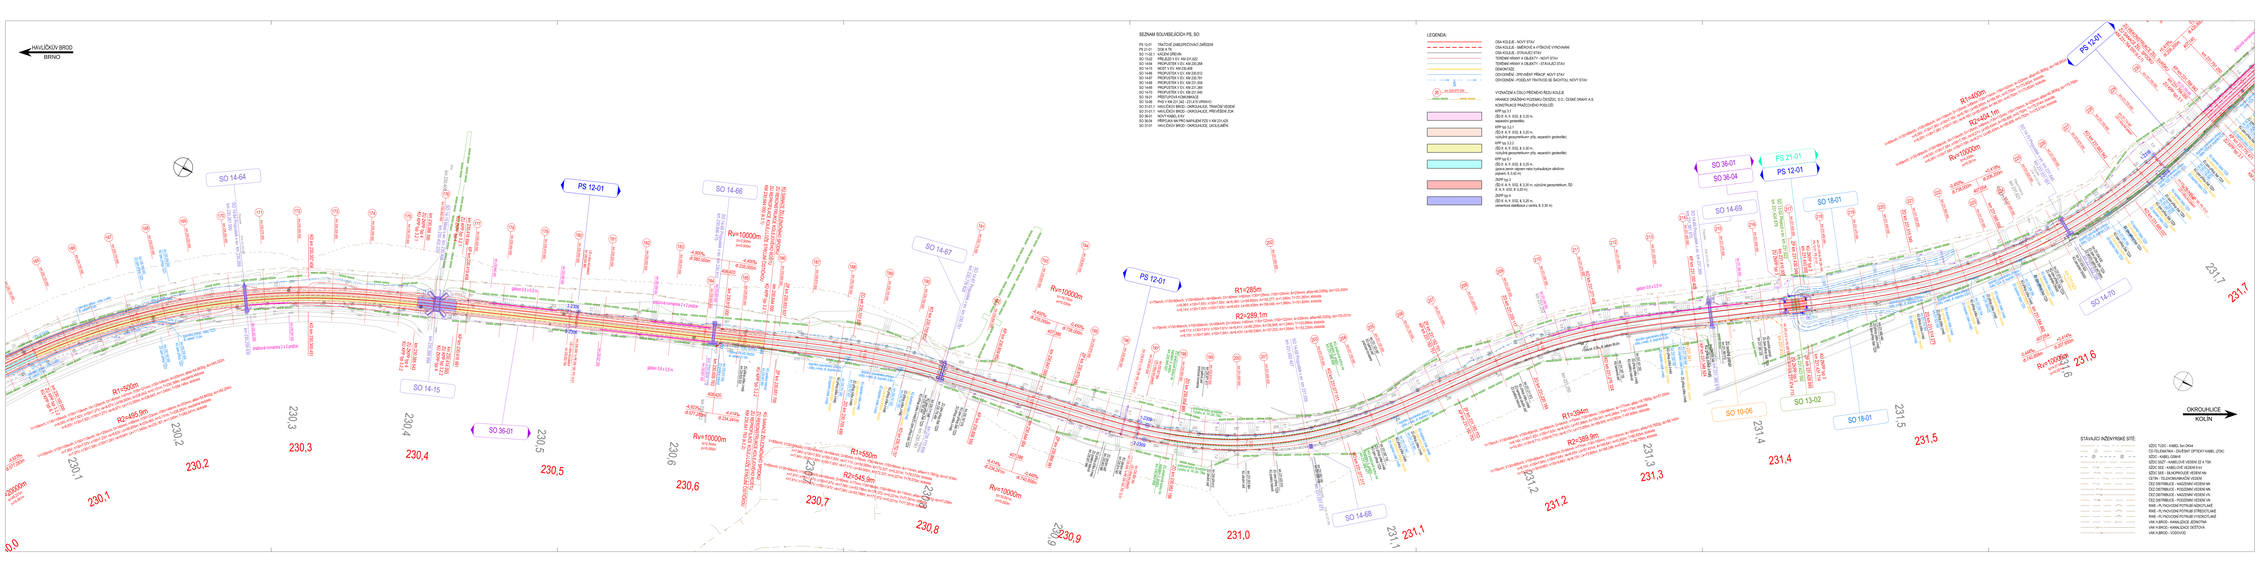

EVROPSKÁ UNIE
Evropské strukturální a investiční fondy
Operační program Doprava

Ministerstvo dopravy
Státní fond dopravní infrastruktury

Sdružení PRODEX-VALBEK

č.	Dokumentace po zapracování připomínek	04/2016	Číslo soupisu
Č. změny	Základní změny	Datum	Podpis

Investor	Správa železniční dopravní cesty, státní organizace	
Odpov. projektant stavby	Ing. Pavel Bartoš	
Odpov. projektant PS, SO, části	Ing. Karel Opcon	
Vypracoval	Ing. Karel Opcon	
Technická kontrola	Ing. Pavel Novák	

PRODEX spol. s r.o., organizační složka
Na vrátě 2001/2, 130 00 Praha 3
tel.: +420 222 780 111
e-mail: info@prodex.cz

ZVÝŠENÍ TRAŤOVÉ RYCHLOSTI V ÚSEKU HAVLÍČKŮV BROD - OKROUHLICE

SO 11-01 Železniční svršek
SO 11-02 Železniční spodek

SITUACE KM 230,100 - 231,750

Zak. číslo zhotov.	150P24000
Datum	09/2016
Stupeň	PROJEKT (DSP)
Měřítko	1 : 1 000
Část	Příloha
E.1.1.1	2.5