

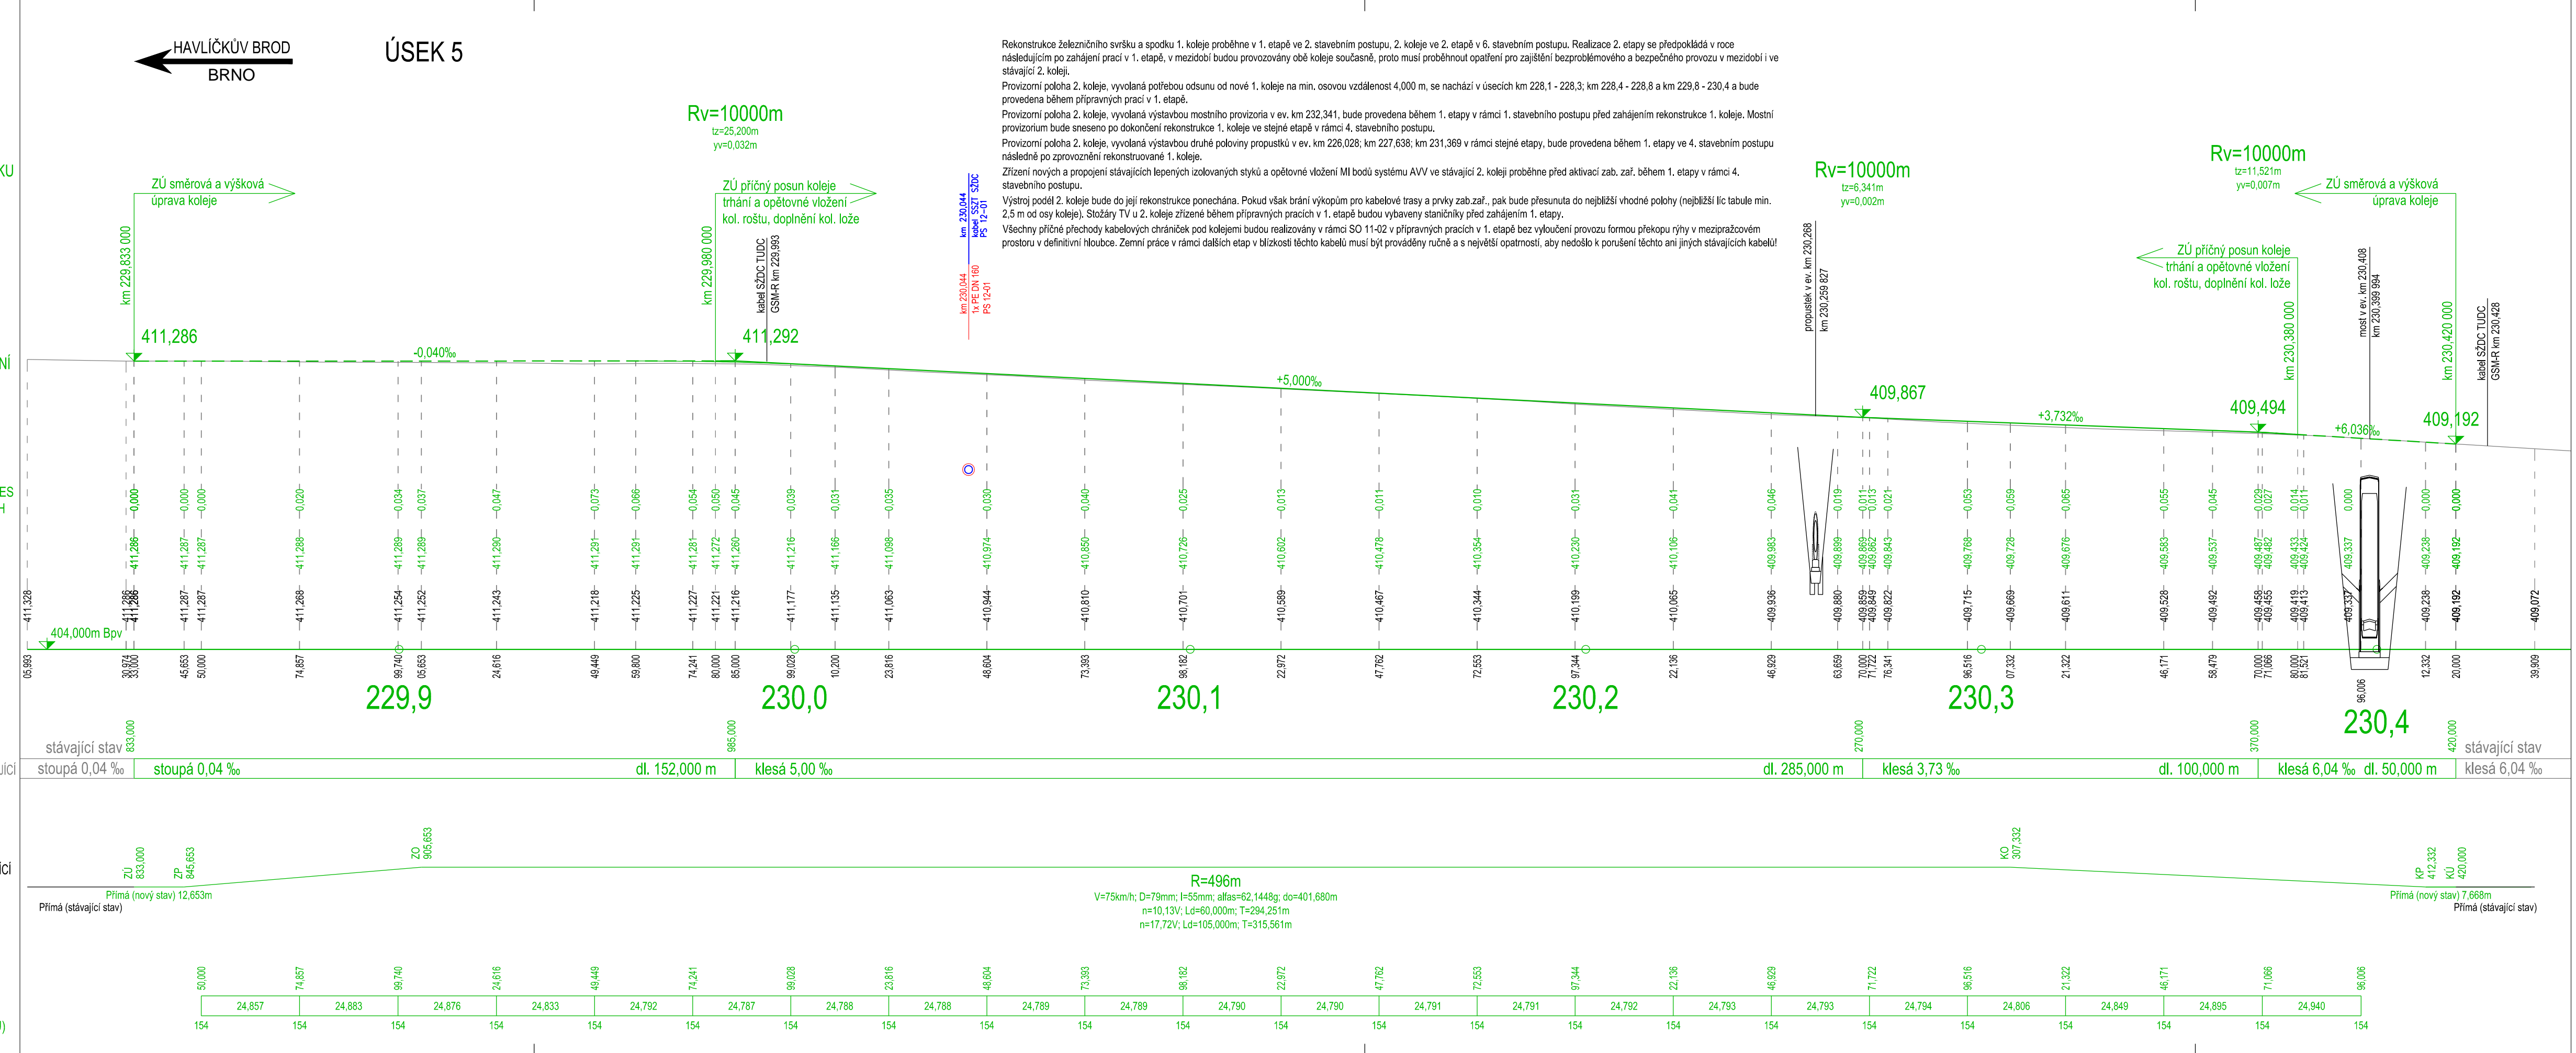
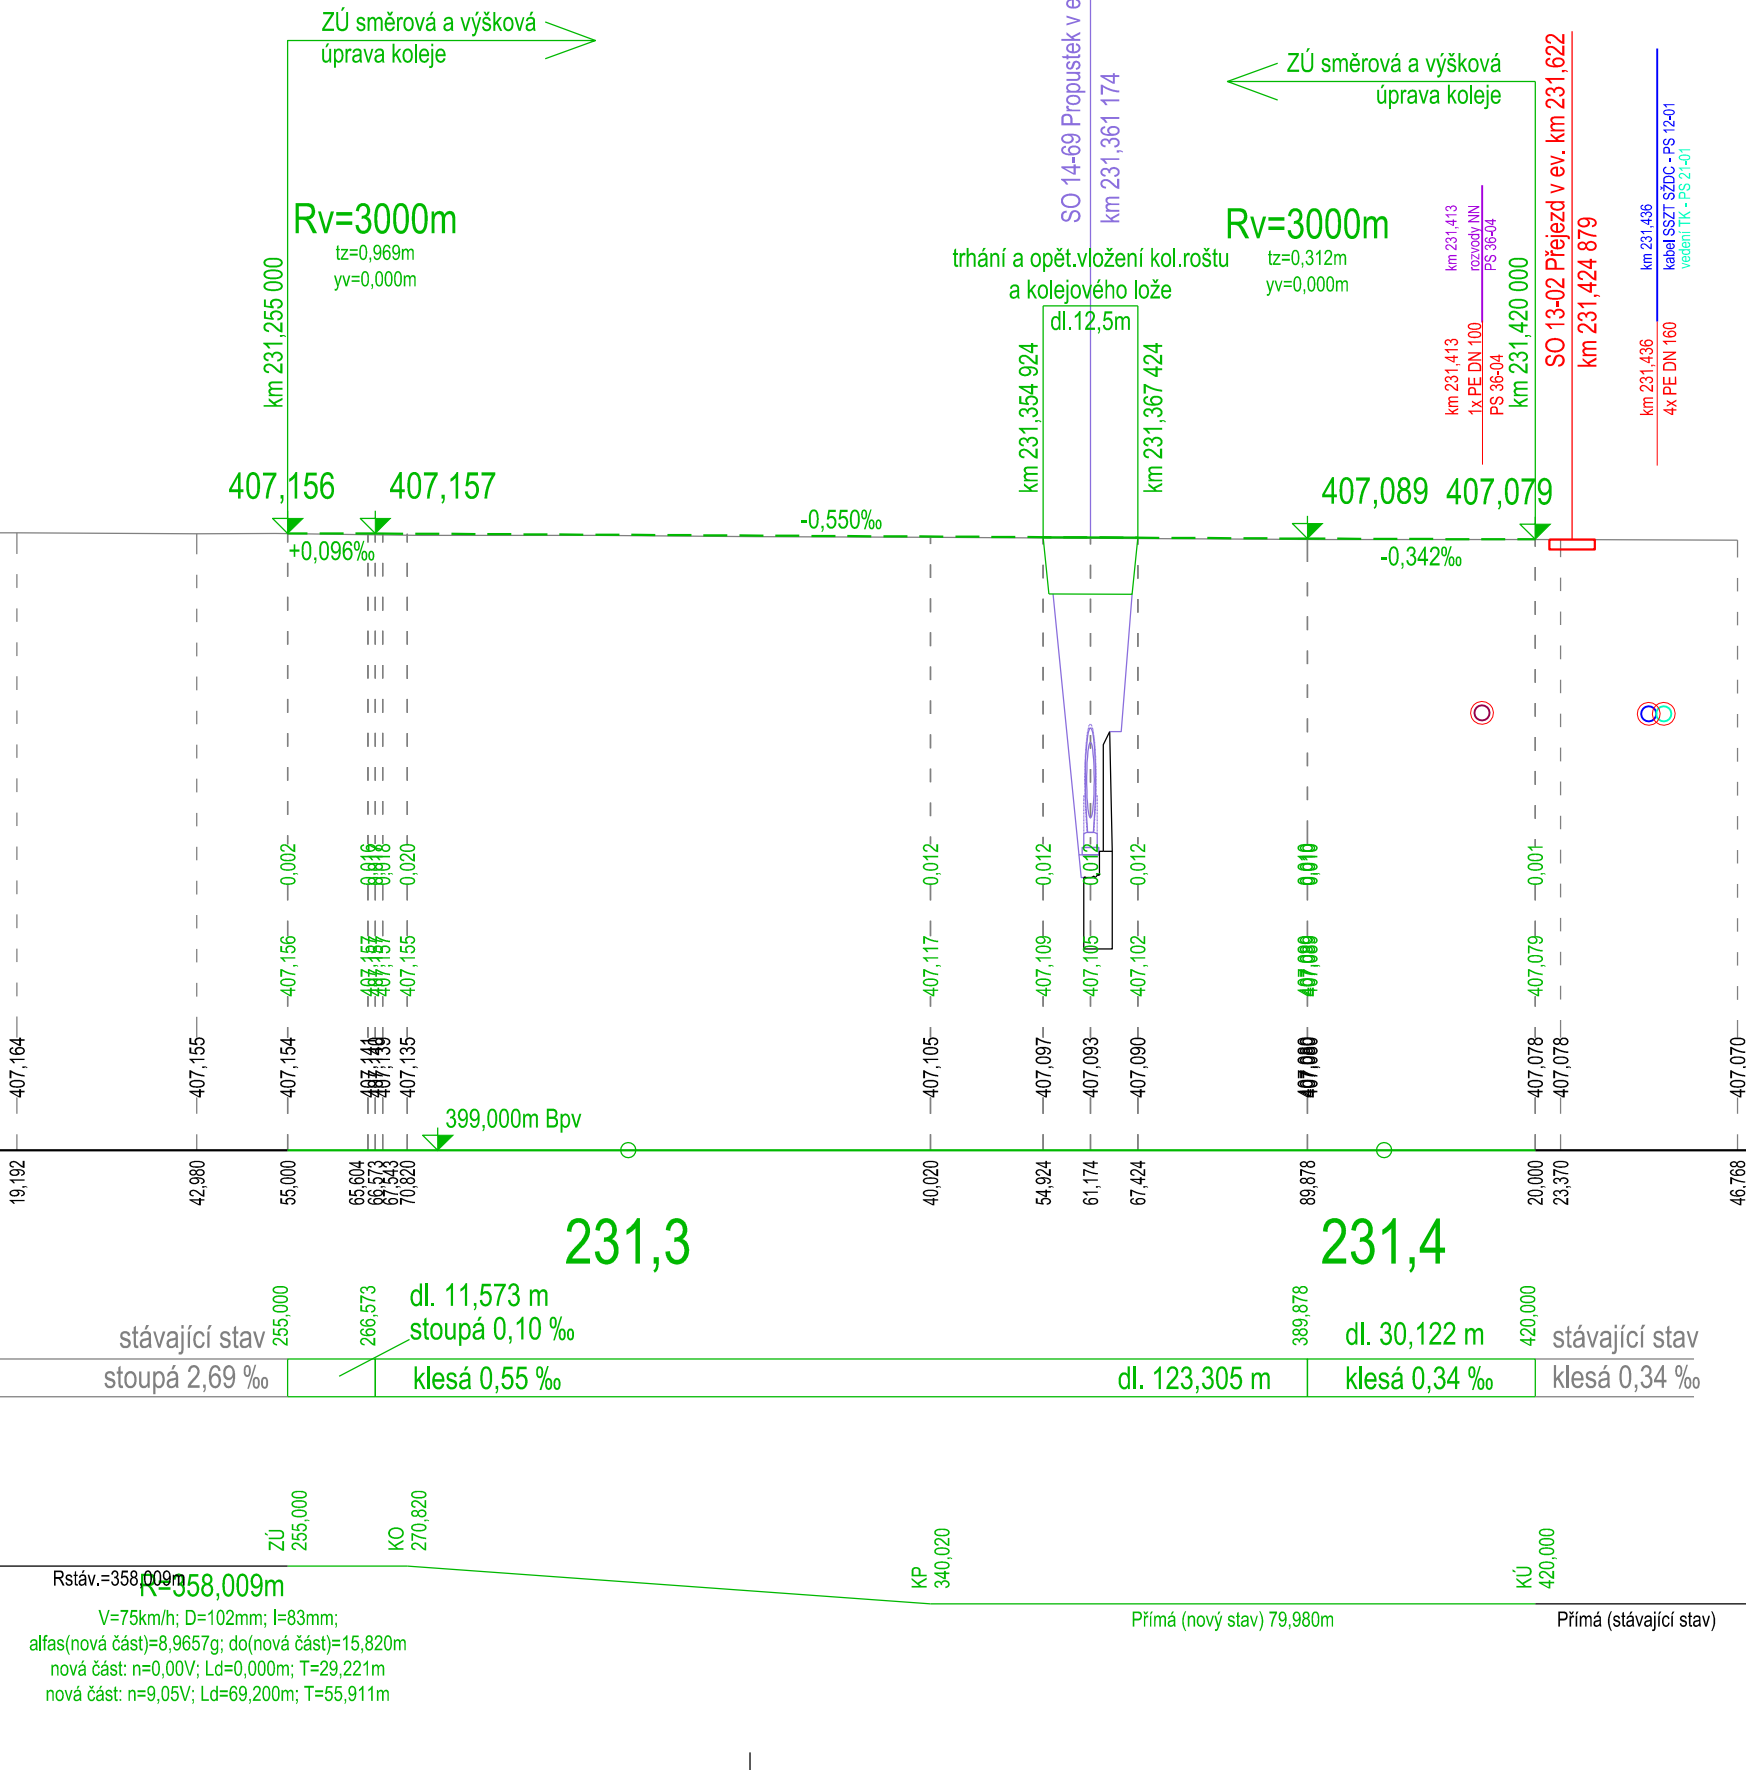
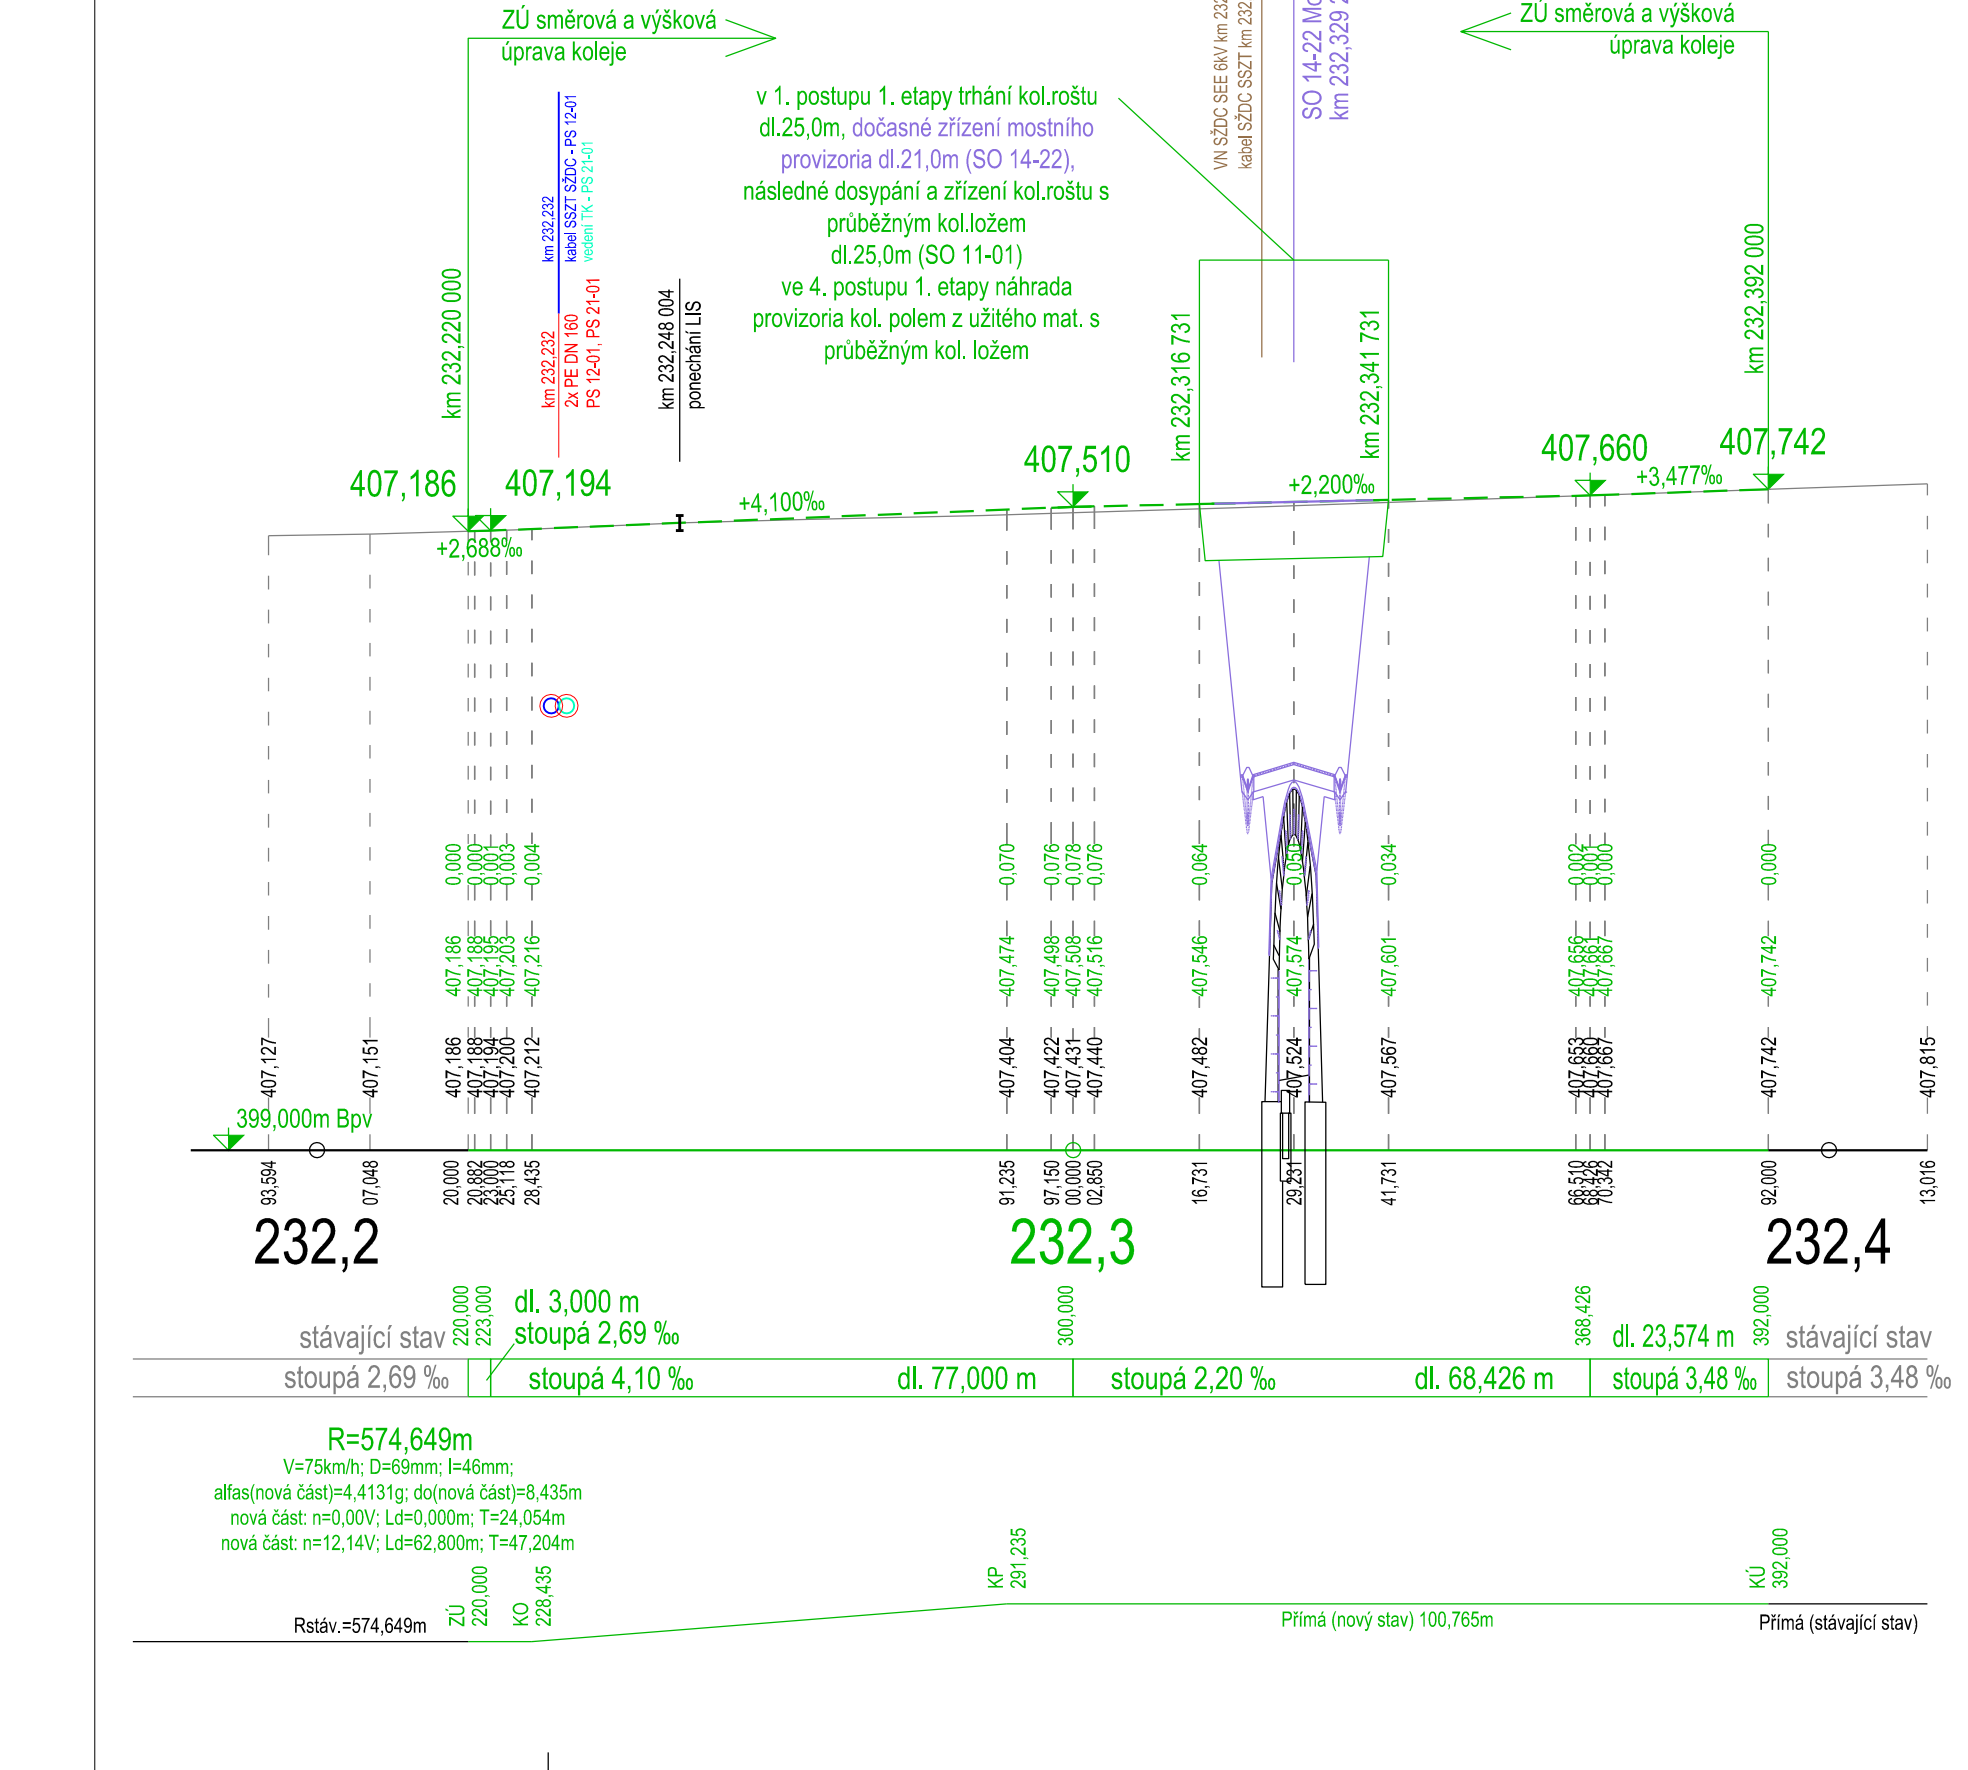
PARAMETRY ZAKRUŽOVACÍHO OBLOUKU LOMU SKLONU NIVELETY





SVISLÝ POSUN OSY KOLEJE (m) - POKL
+ ZDVIH

KÓTY NIVELETY TK - STÁVAJÍCÍ STAV



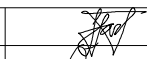
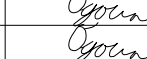
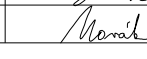

SKLONOVÉ POMĚRY - NOVÉ PROVIZORNÍ / STÁVAJÍCÍ

VYZNAČENÍ PŘÍČNÝCH ŘEZŮ
(V ÚSECÍCH VĚTŠÍCH SMĚROVÝCH POSUNŮ)

[illegible][illegible]

	EVROPSKÁ UNIE Evropské strukturální a investiční fondy Operační program Doprava	Ministerstvo dopravy Státní fond dopravní infrastruktury	
Sdružení PRODEX-VALBEK			
		ORGANIZAČNÍ SLOŽKA ČLEN SKUPINY VALBEK-EU	

1	Dokumentace po zapracování připomínek	04/2016	Gogun	Číslo soupravy
2	Úprava projektu z důvodu změny časového plánu realizace	11/2016	Gogun	
Č. změny	Zdůvodnění změny	Datum	Podpis	

Investor		Správa železniční dopravní cesty, státní organizace	
Odpov. projektant stavby	Ing. Pavol Bartoš		ORGANIZAČNÍ SLOŽKA ČLEN SKUPINY VALBEK-EU PRODEX spol. s r.o., organizační složka Perucká 2481/5, 120 00 Praha 2 tel.: +420 277 007 726 e-mail: info@prodex-cz.eu
Odpov. projektant PS, SO, části	Ing. Karel Ogoun		
Vypracoval	Ing. Karel Ogoun		
Technická kontrola	Ing. Pavel Novák		
ZVÝŠENÍ TRATĚVÉ RYCHLOSTI V ÚSEKU HAVLÍČKŮV BROD - OKROUHVICE SO 11-01 Železniční svršek SO 11-02 Železniční spodek			
PODÉLNÝ PROFIL PROVIZORNÍ POLOHY KOLEJE Č. 2 KM 229,8 - 232,4			
Zak. číslo zhotov.	16XP24004		Část
Datum	05/2016		Příloha
Stupeň	PROJEKT (DSP)		1 : 1 000/100
Měřítko	1 : 1 000/100		E.1.1.1
Část	E.1.1.1		3.8