



EVROPSKÁ UNIE
Evropské strukturální a investiční fondy
Operační program Doprava

Ministerstvo dopravy
Státní fond dopravní
infrastruktury





Sdružení PRODEX-VALBEK



ORGANIZAČNÍ SLOŽKA
ČLEN SKUPINY VALBEK-EU


1	Dokumentace po zpracování připomínek	04/2016	<i>Ogoun</i>	Číslo soupravy
Č. změny	Zdůvodnění změny	Datum	Podpis	

Investor  Správa železniční dopravní cesty, státní organizace			 ORGANIZAČNÍ SLOŽKA ČLEN SKUPINY VALBEK-EU	
Odpov. projektant stavby	Ing. Pavol Bartoš	<i>Bartoš</i>	PRODEX spol. s r.o., organizační složka Perucká 2481/5, 120 00 Praha 2 tel.: +420 277 007 726 e-mail: info@prodex-cz.eu	
Odpov. projektant PS, SO, části	Ing. Karel Ogoun	<i>Ogoun</i>		
Vypracoval	Ing. Karel Ogoun	<i>Ogoun</i>		
Technická kontrola	Ing. Pavel Novák	<i>Novák</i>		
ZVÝŠENÍ TRAŽOVÉ RYCHLOSTI V ÚSEKU HAVLÍČKŮV BROD - OKROUHVICE SO 11-01 Železniční svršek SO 11-02 Železniční spodek			Zak. číslo zhotov.	15XP24005
PŘÍČNÉ ŘEZY			Datum	05/2016
			Stupeň	PROJEKT (DSP)
			Měřítko	1 : 100
			Část	Příloha
			E.1.1.1	5


Příčný řez č. 1
km 226,025 000

km 226,024 996

Měřítko 1:100

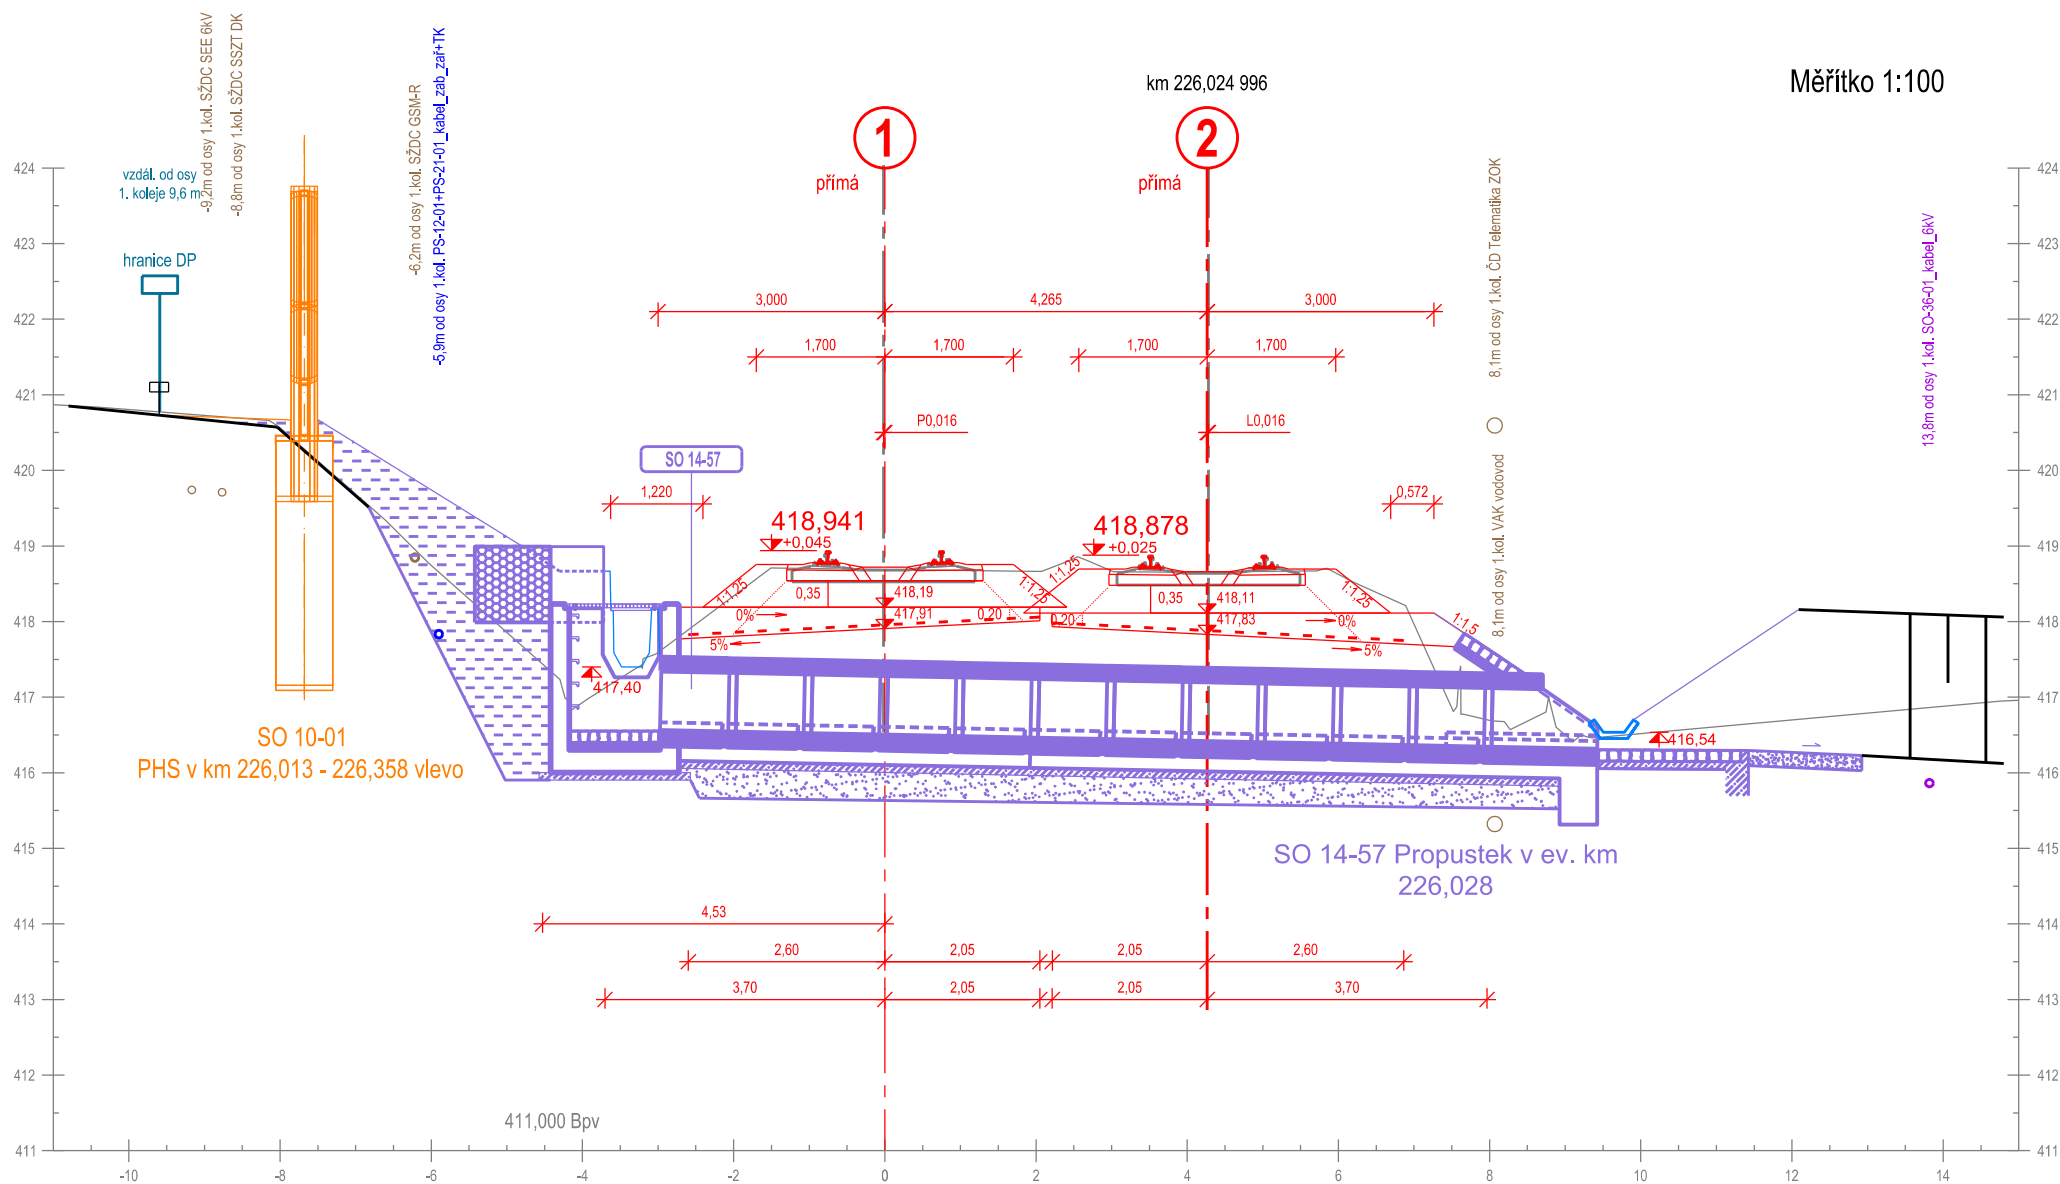


Příčný řez č. 2
km 226,050 000

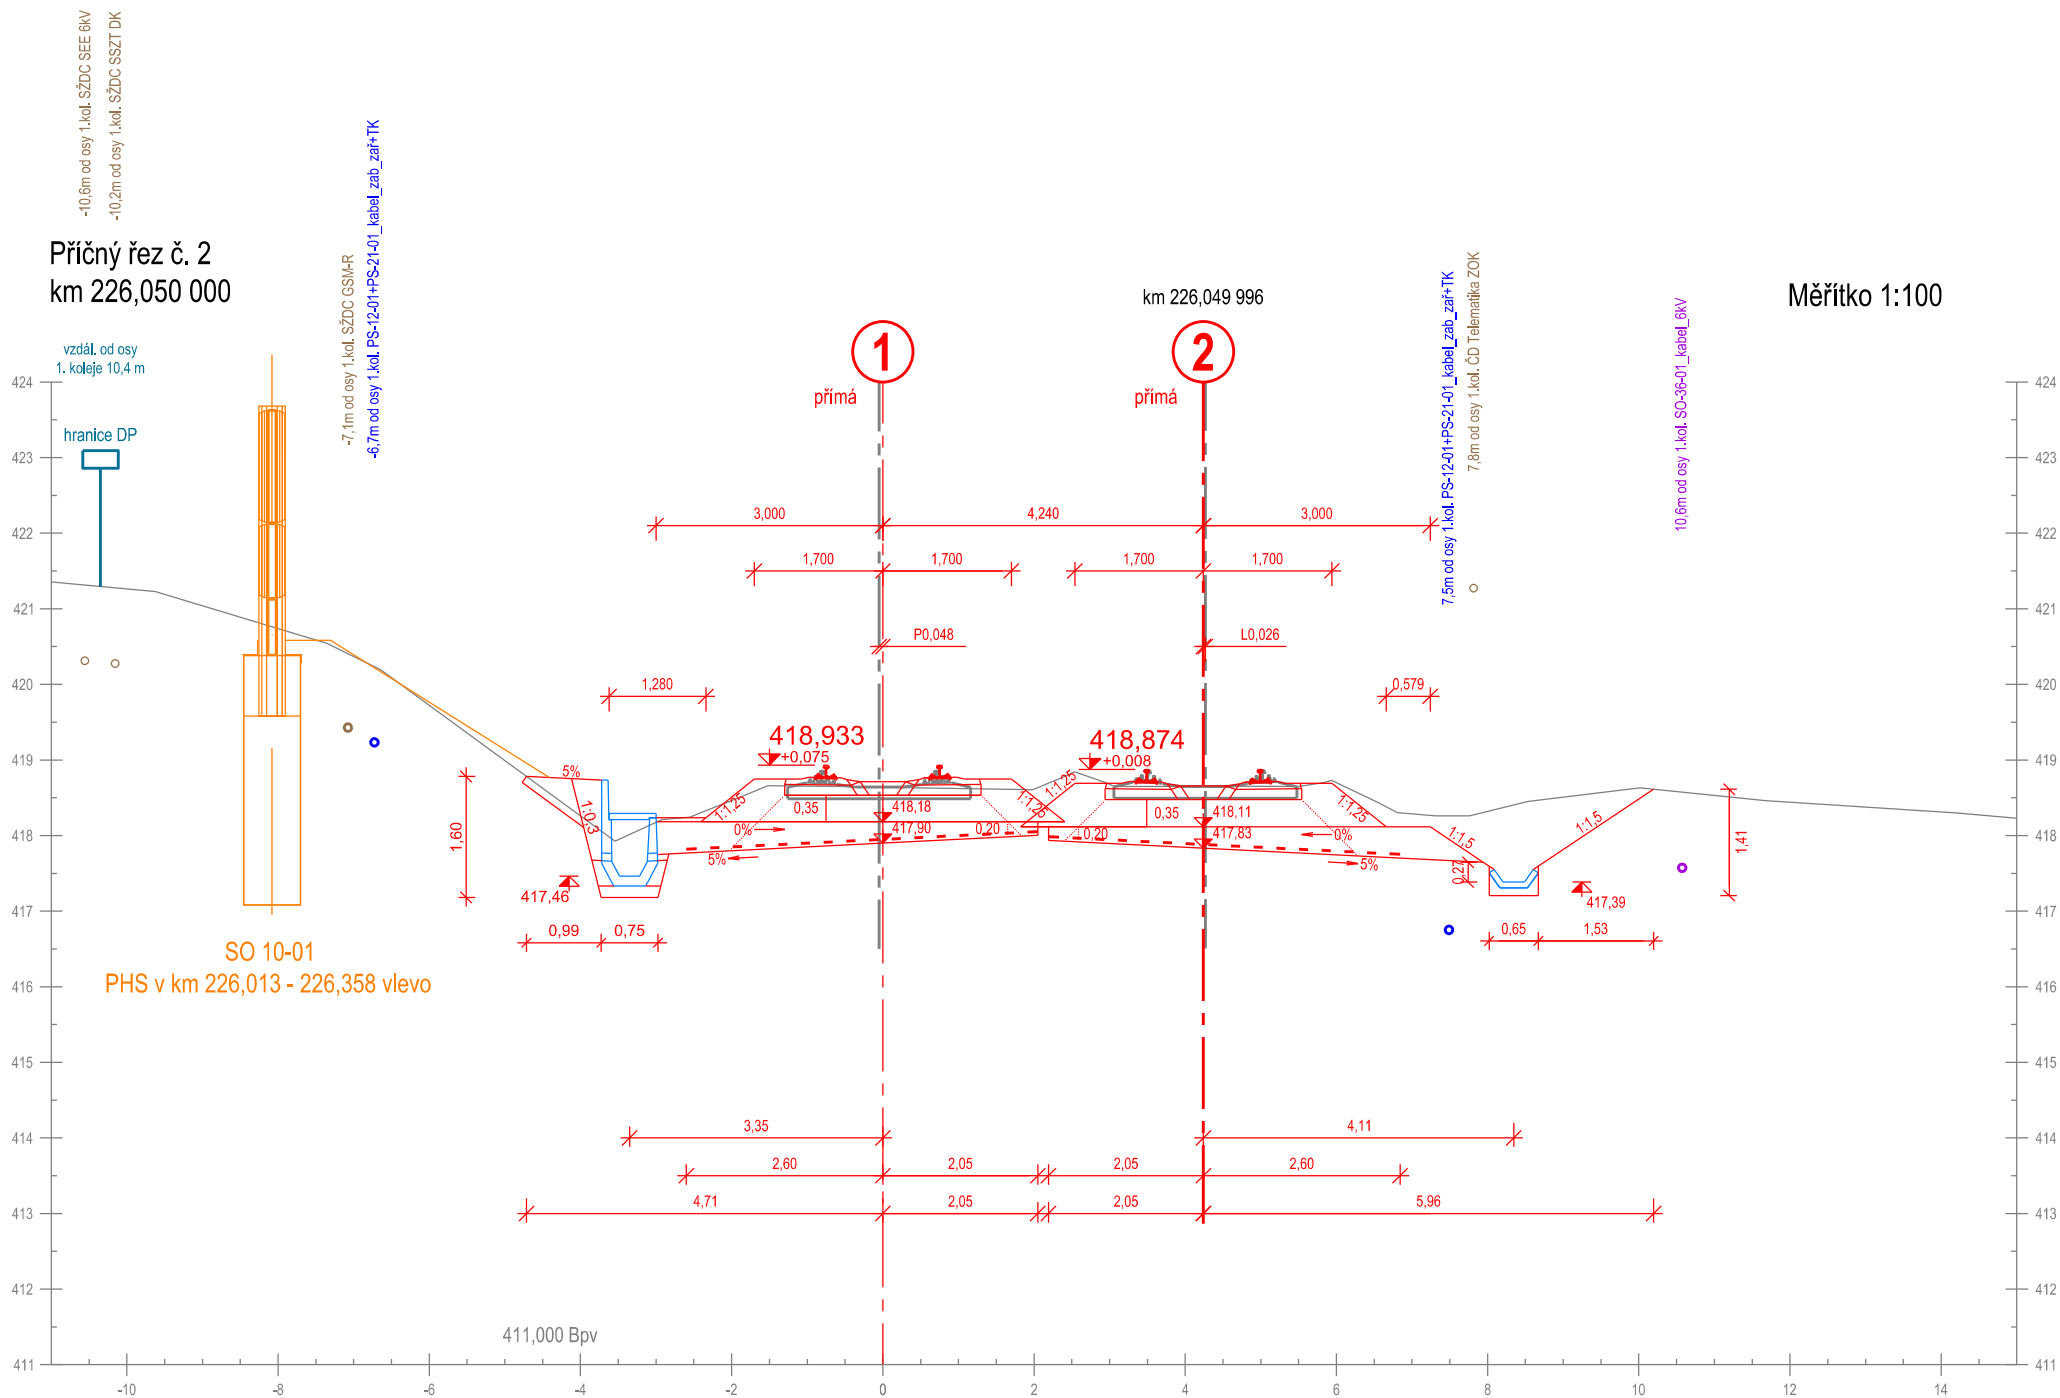

Příčný řez č. 3
km 226,075 000

km 226,074 996

Měřítko 1:100

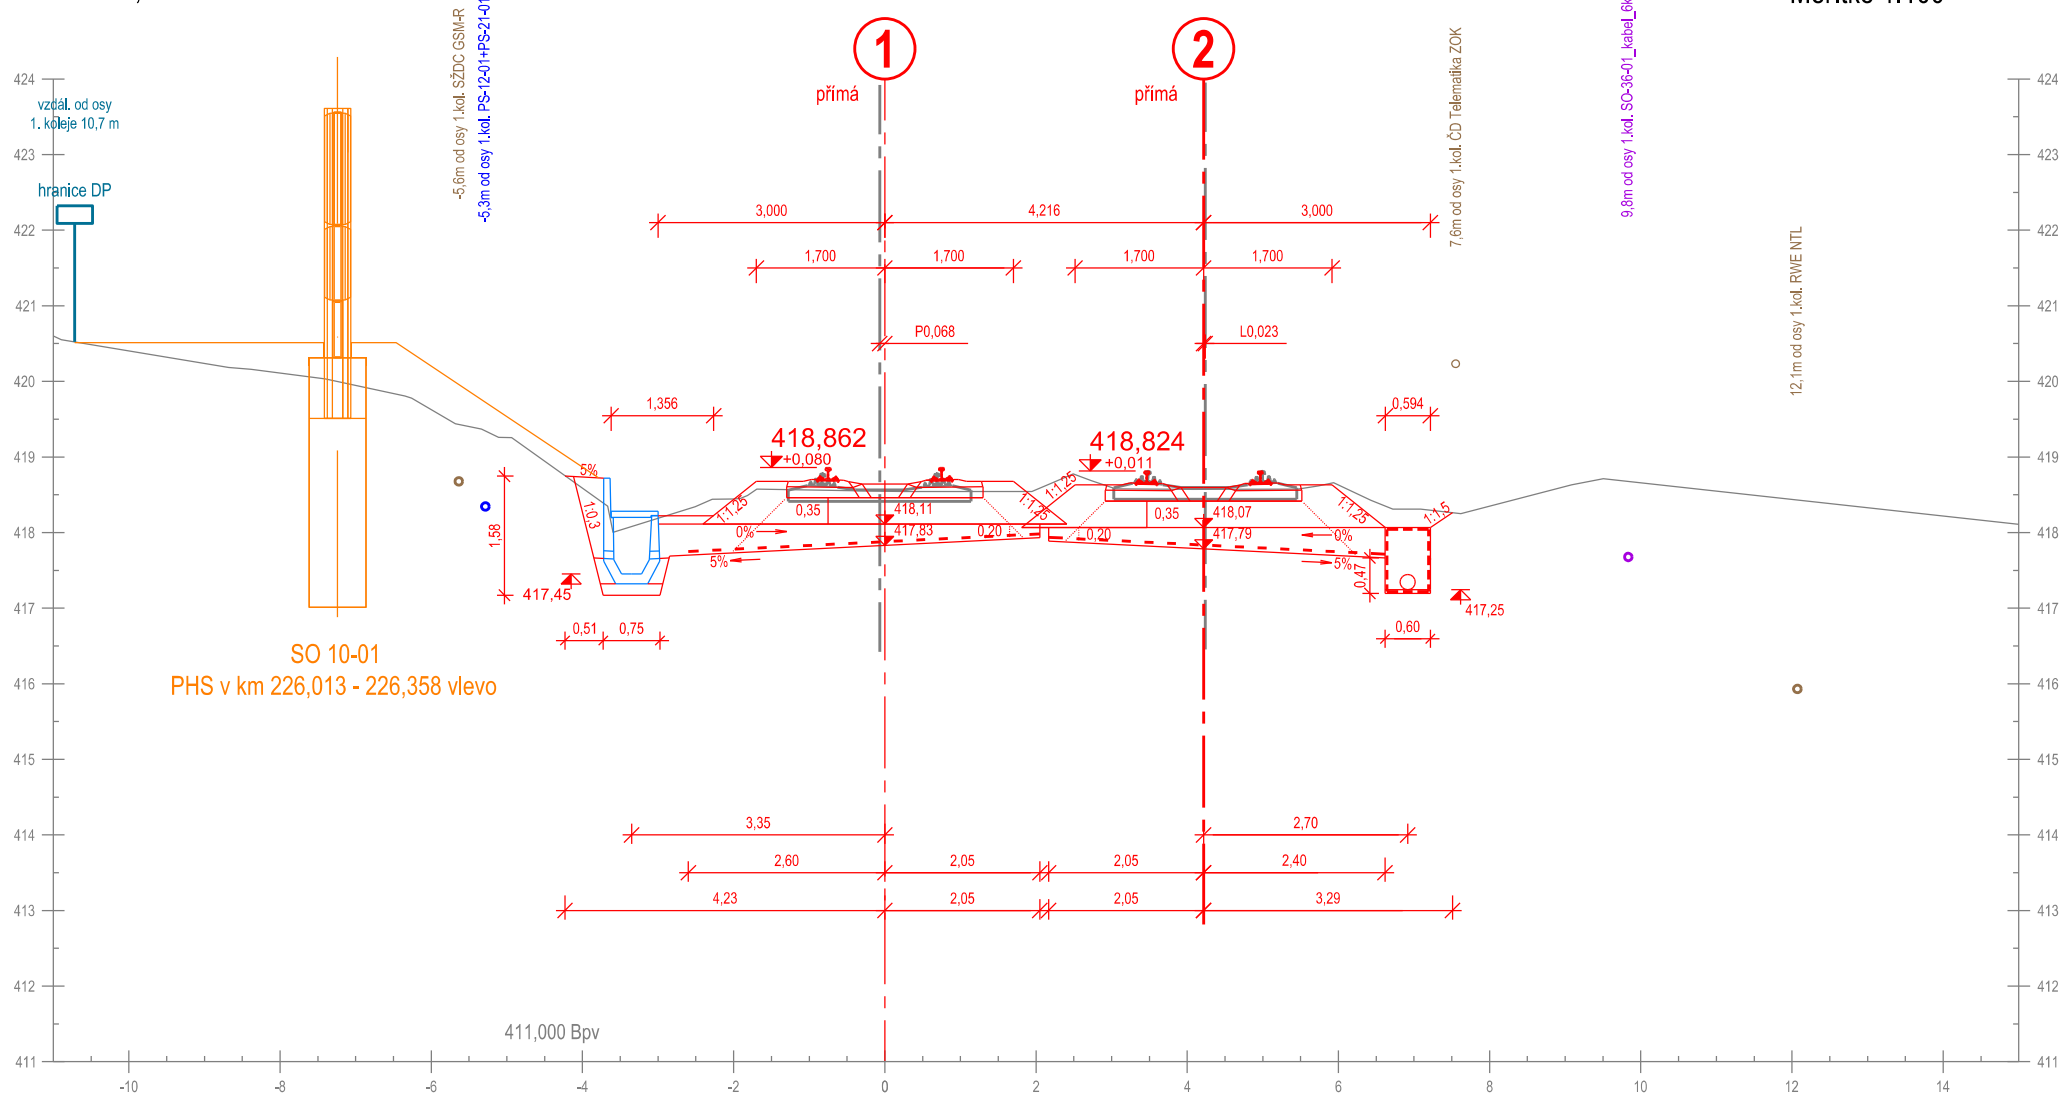


-10,6m od osy 1.kol. SŽDC SSZT DK

Příčný řez č. 4 km 226,100 000


km 226,099 996

Měřítko 1:100

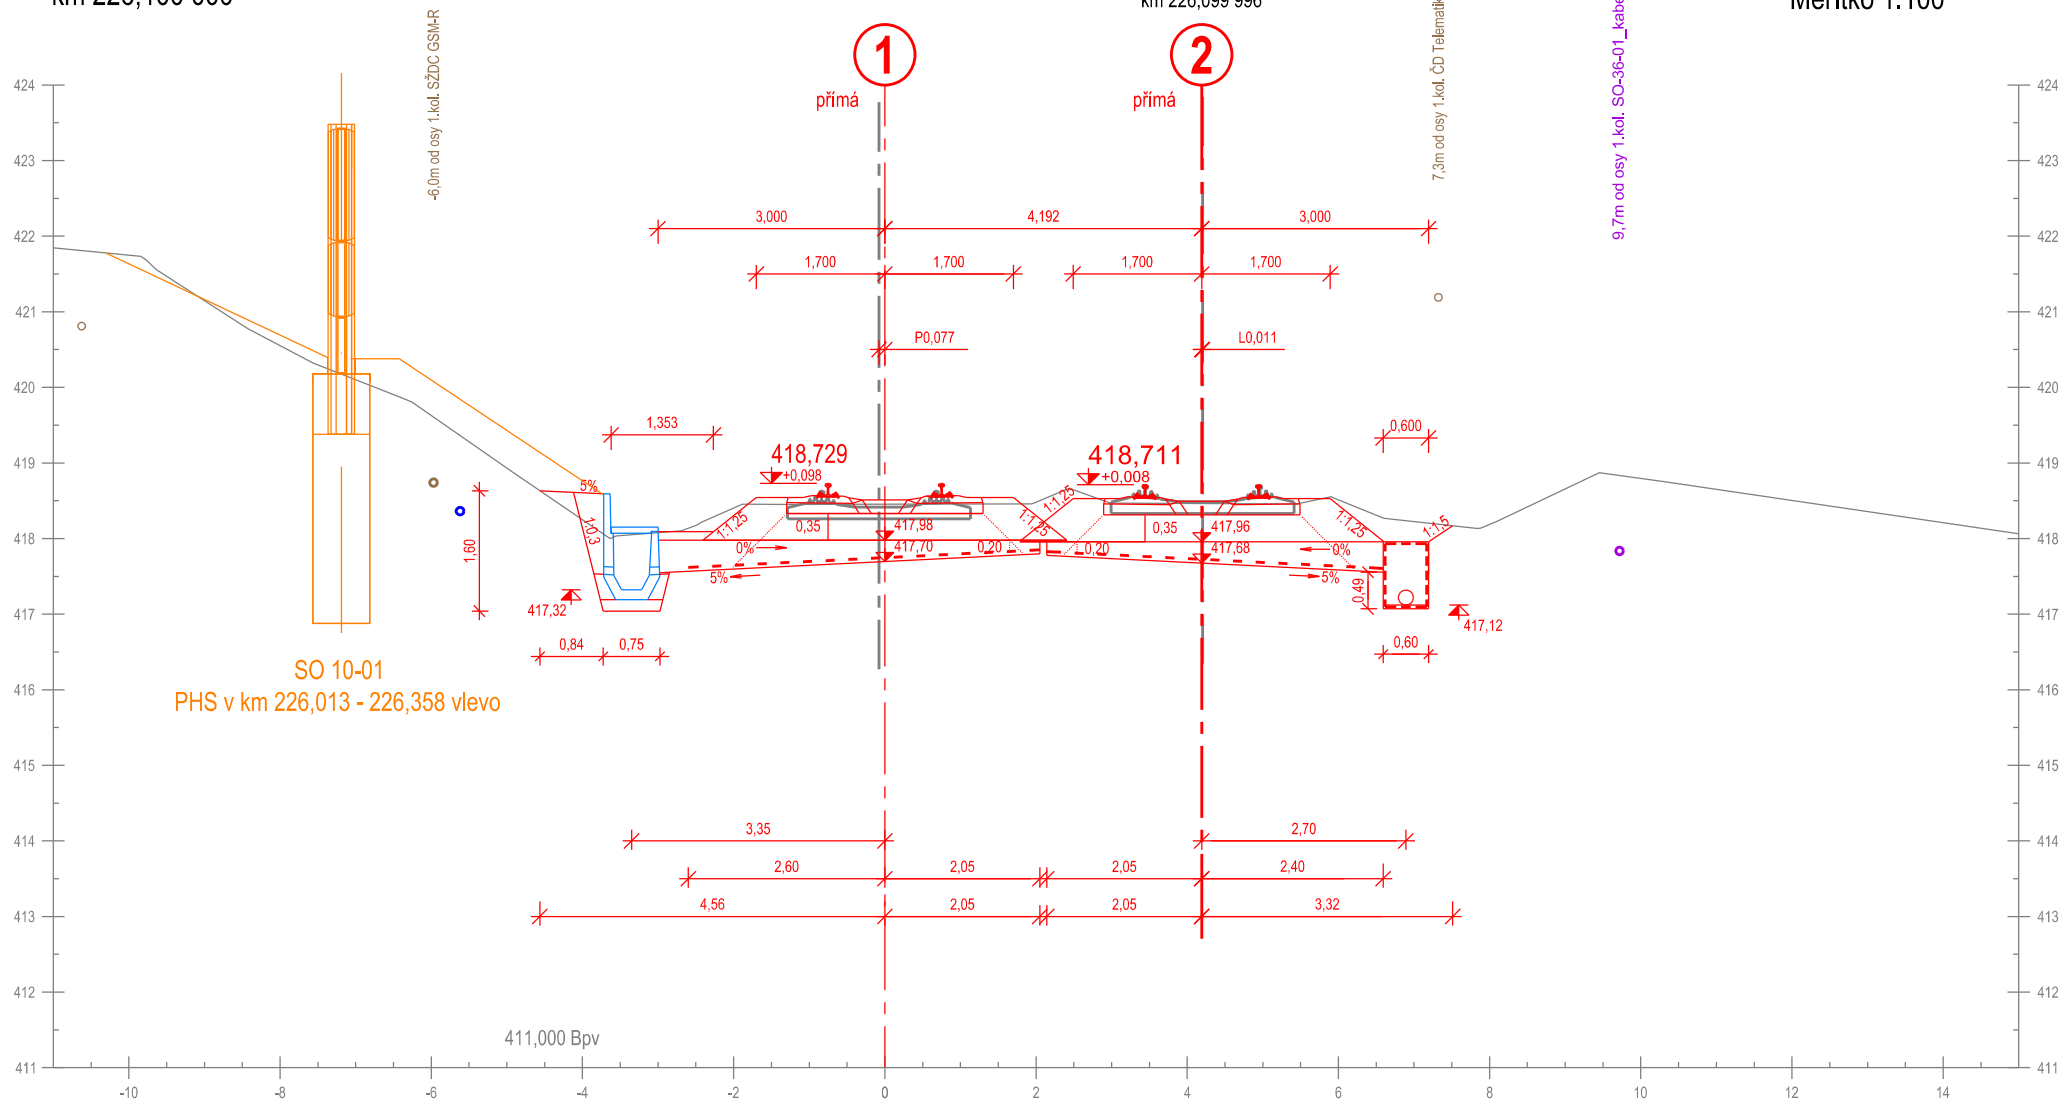


Příčný řez č. 5
km 226,125 000

Měřítko 1:100

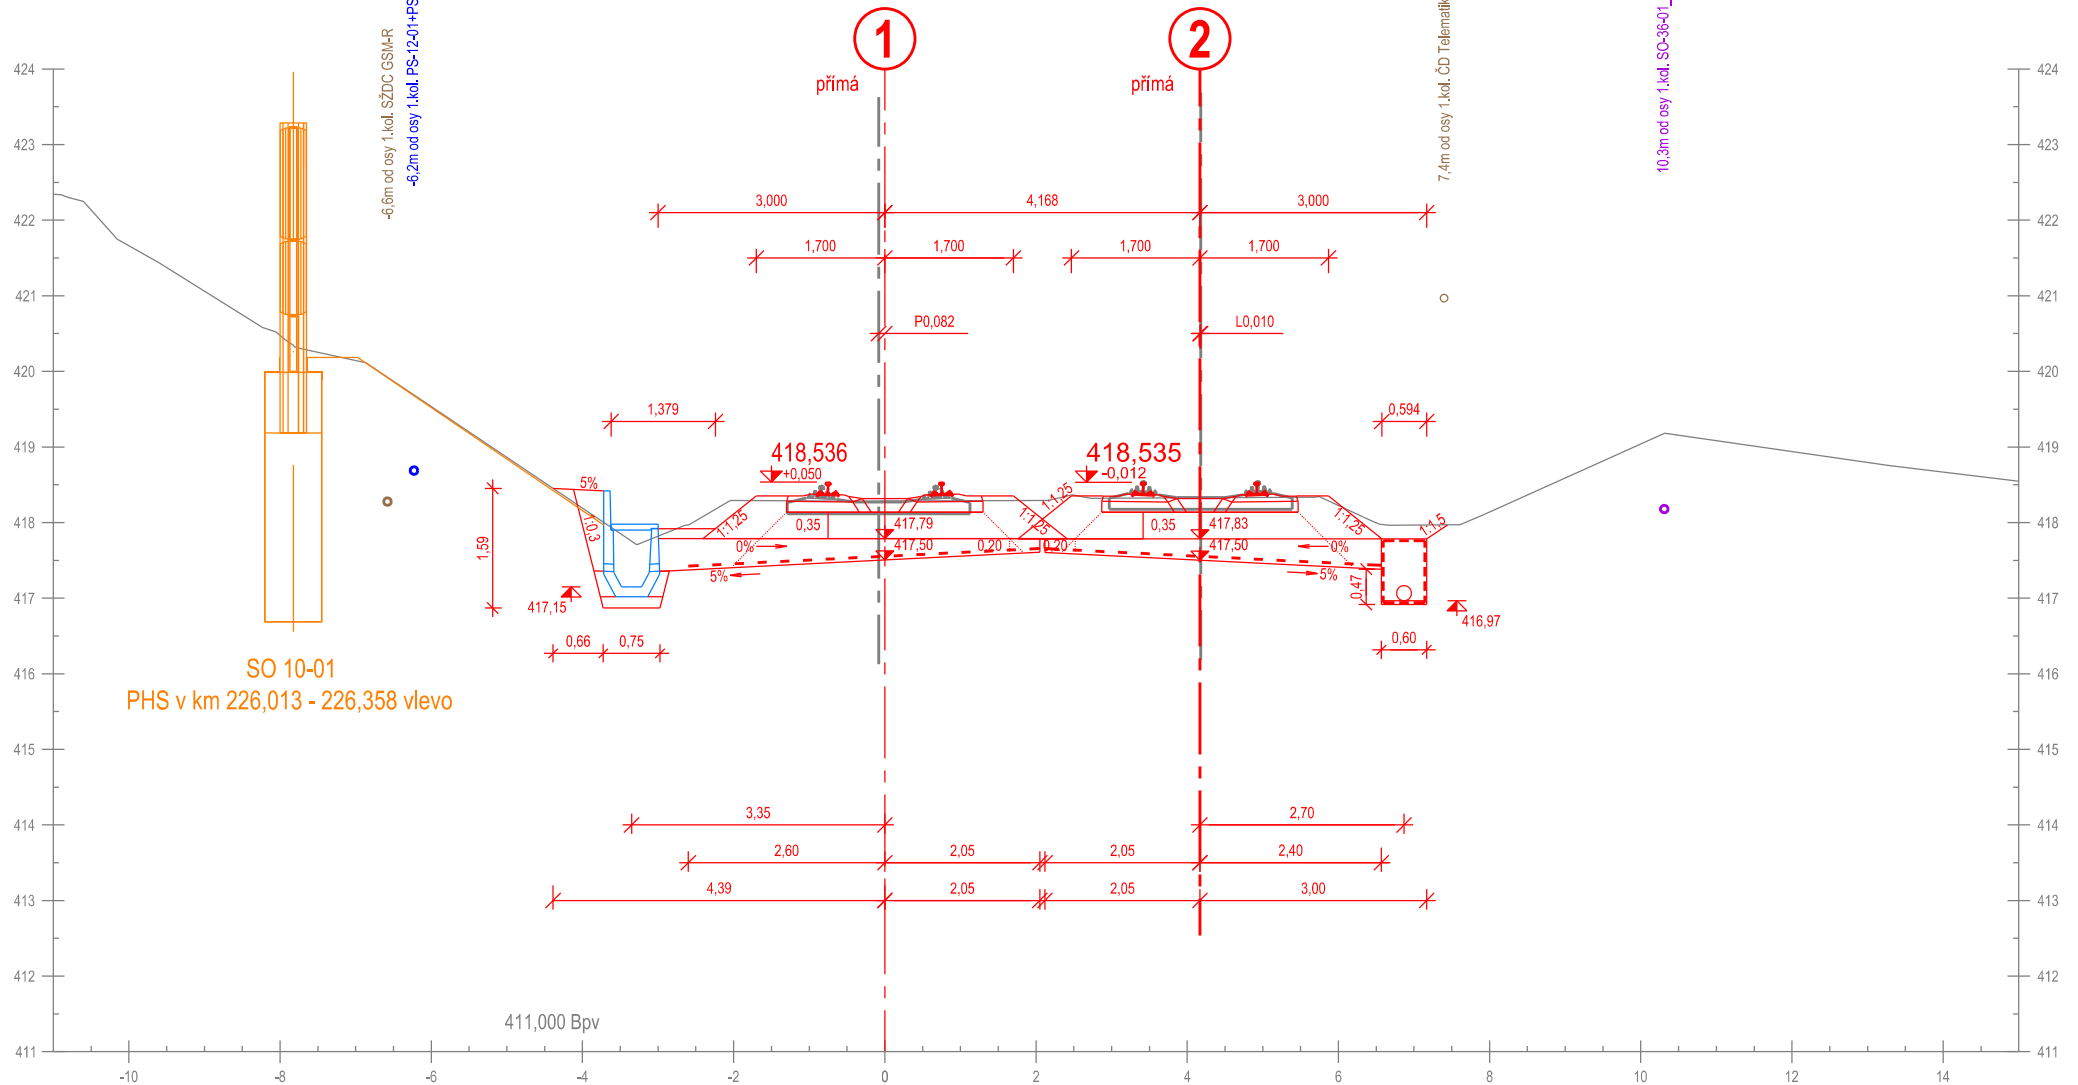

Příčný řez č. 6
km 226,150 000

-6,7m od osy 1.kol. SŽDC GSM-R

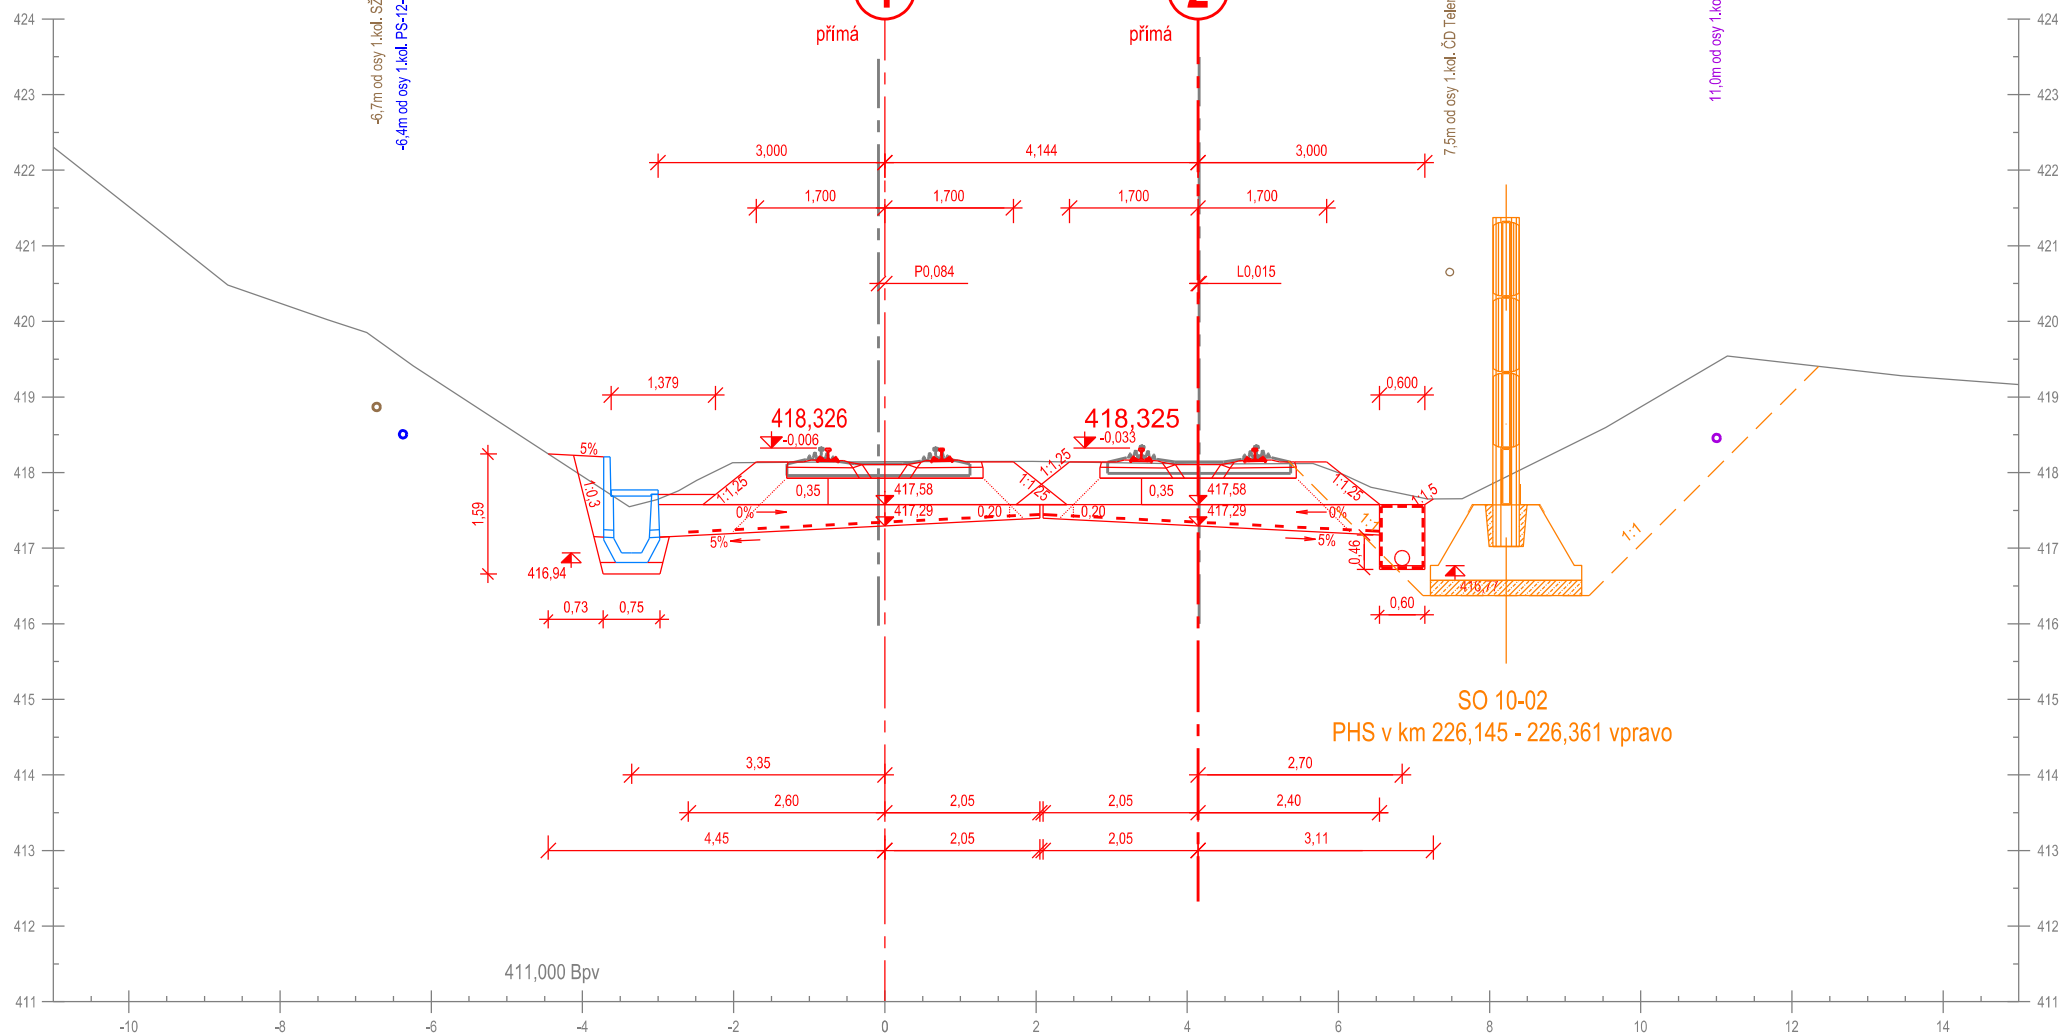


11,0m od osy 1.kol. SO-36-01_kabel_6kV

Měřítko 1:100

Příčný řez č. 7
km 226,175 000

-6,6m od osy 1.kol. SŽDC GSM-R

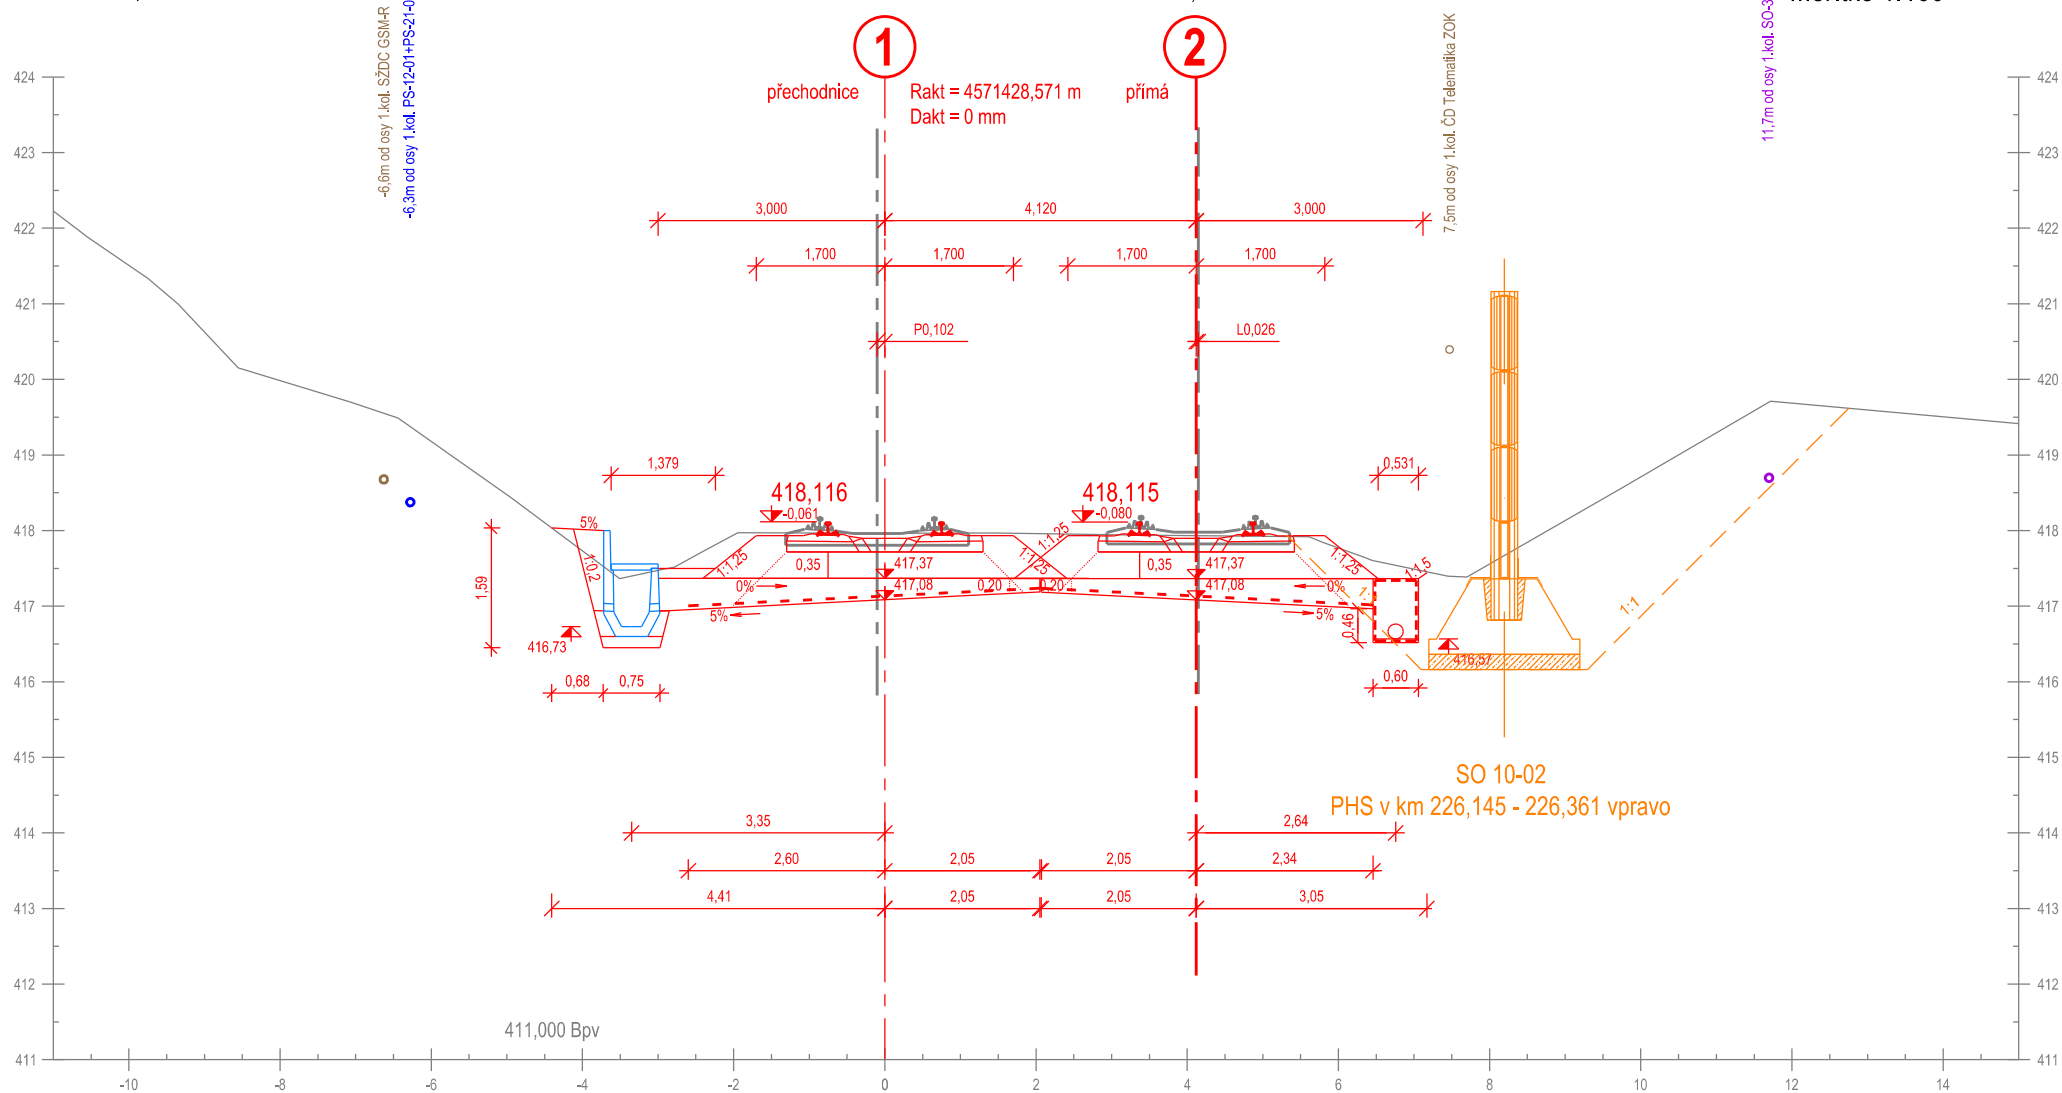


11,7m od osy 1.kol. SO-36-01_kabel_6kV

Měřítko 1:100

Příčný řez č. 8
km 226,200 000

km 226,200 036


Měřítko 1:100

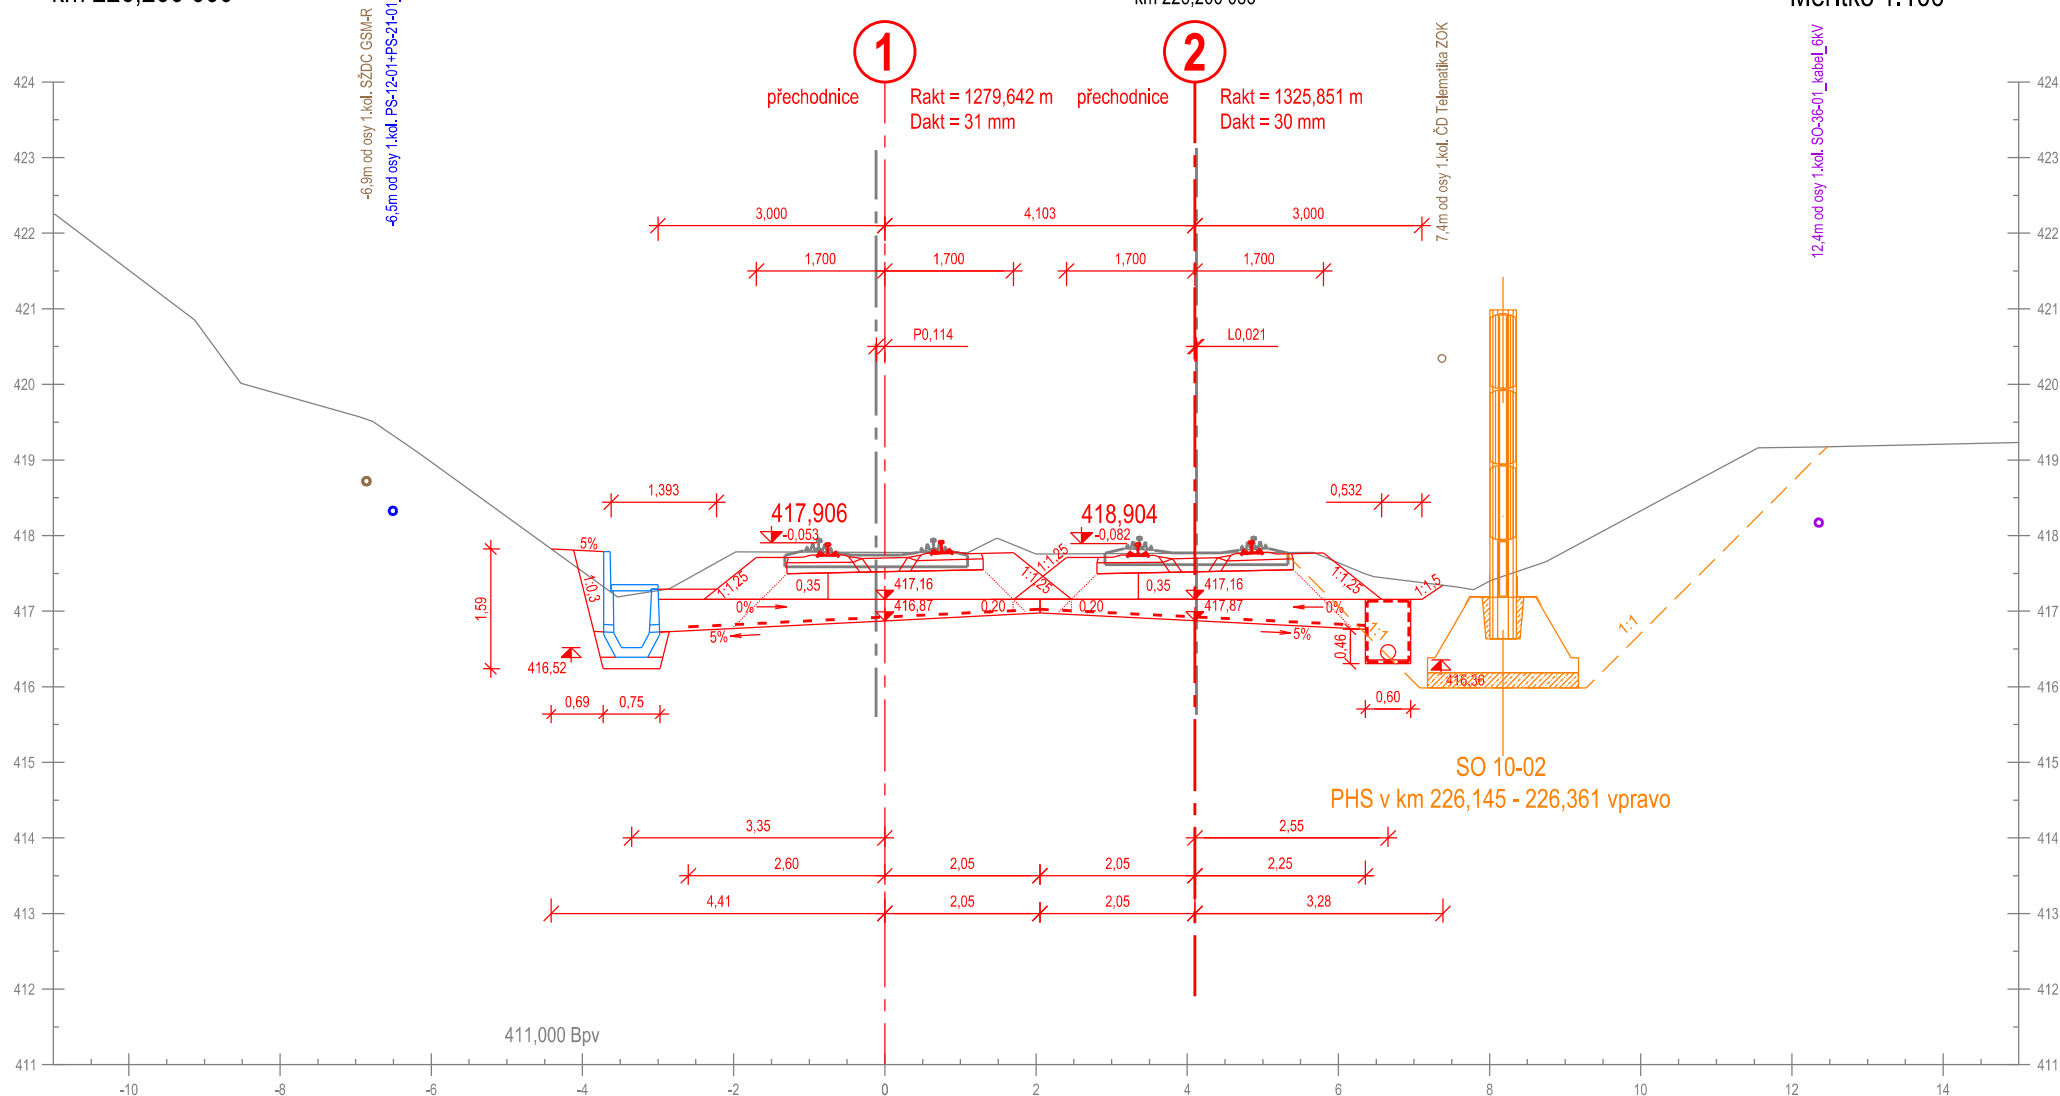

Příčný řez č. 9
km 226,225 000

km 226,225 150

Měřítko 1:100

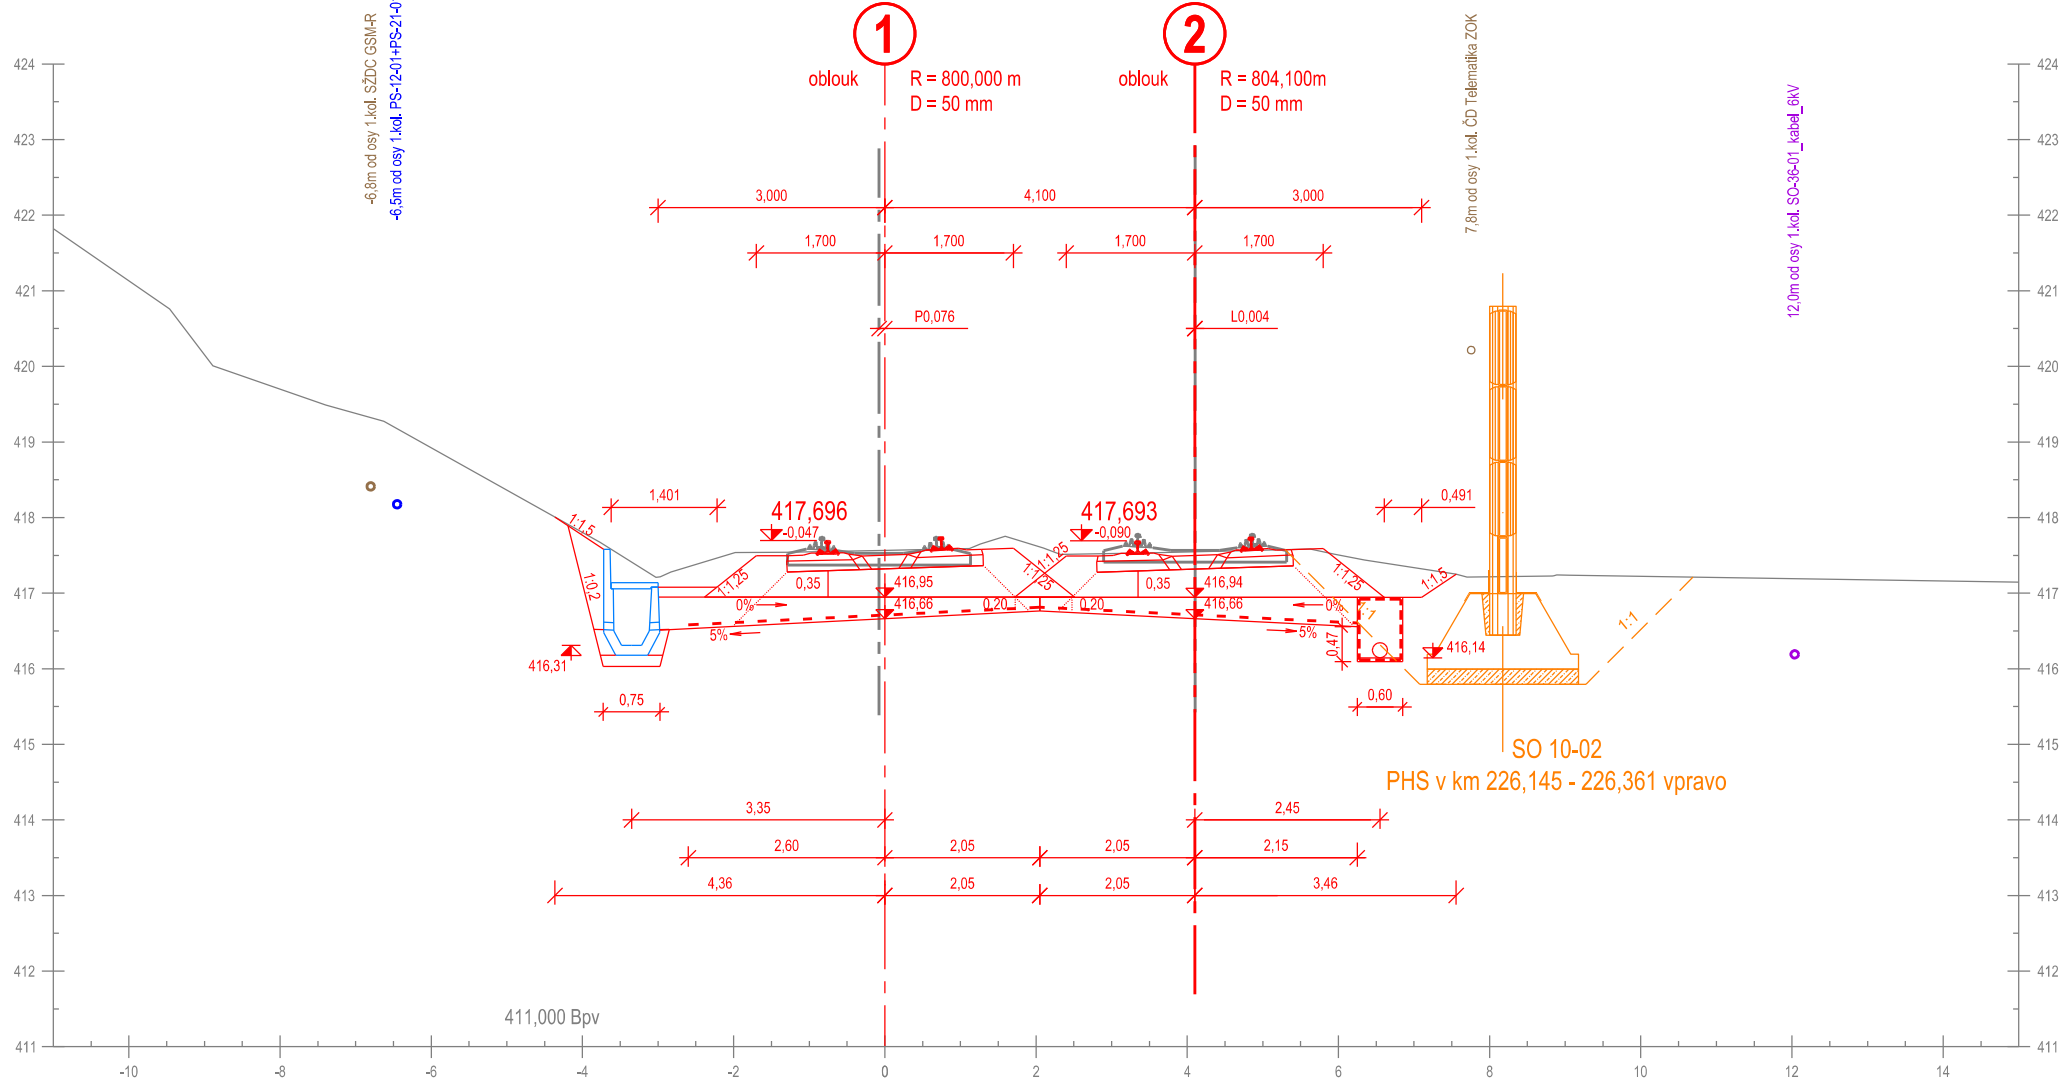


Příčný řez č. 10
km 226,250 000

-6,6m od osy 1.kol. SŽDC GSM-R

km 226,250 278


Měřítko 1:100

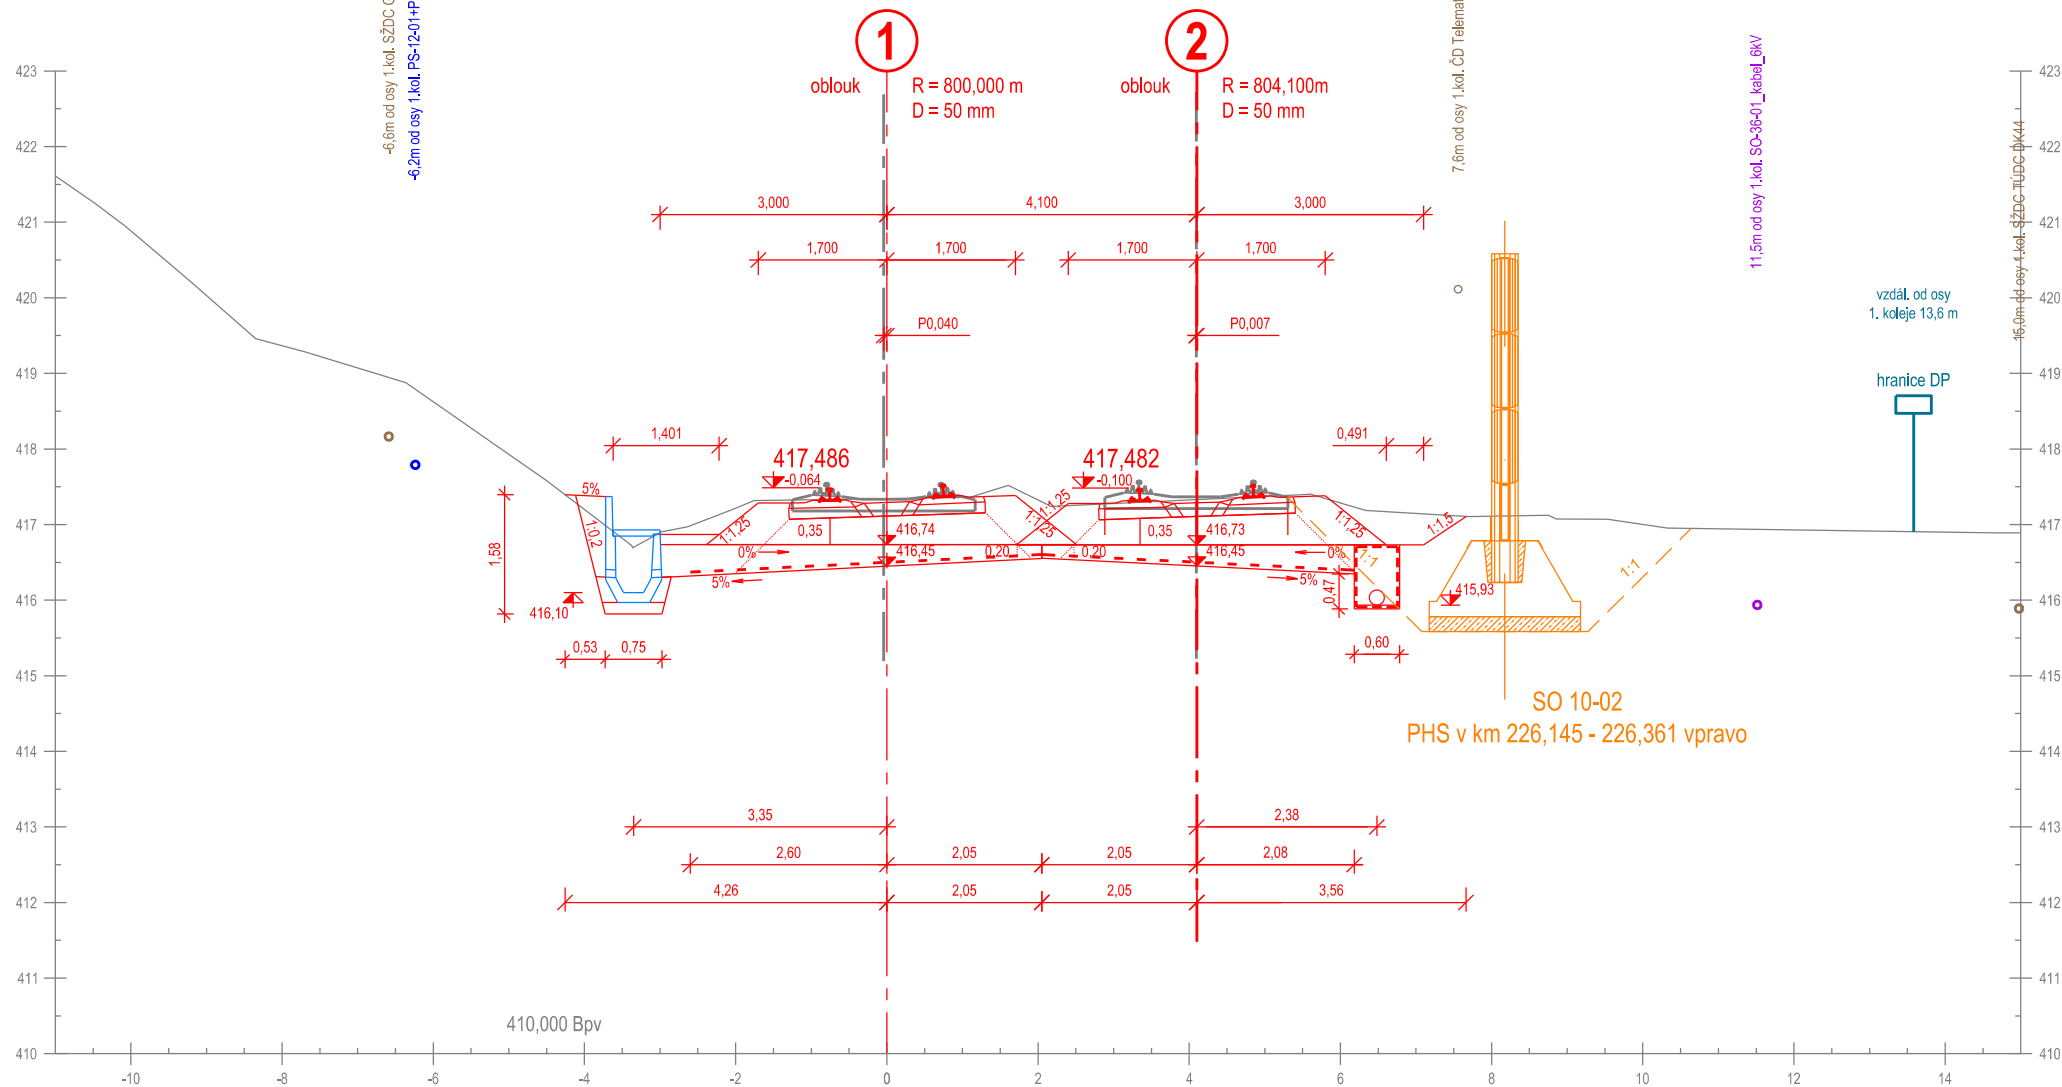

Příčný řez č. 11
km 226,275 000


km 226,275 376

Měřítko 1:100

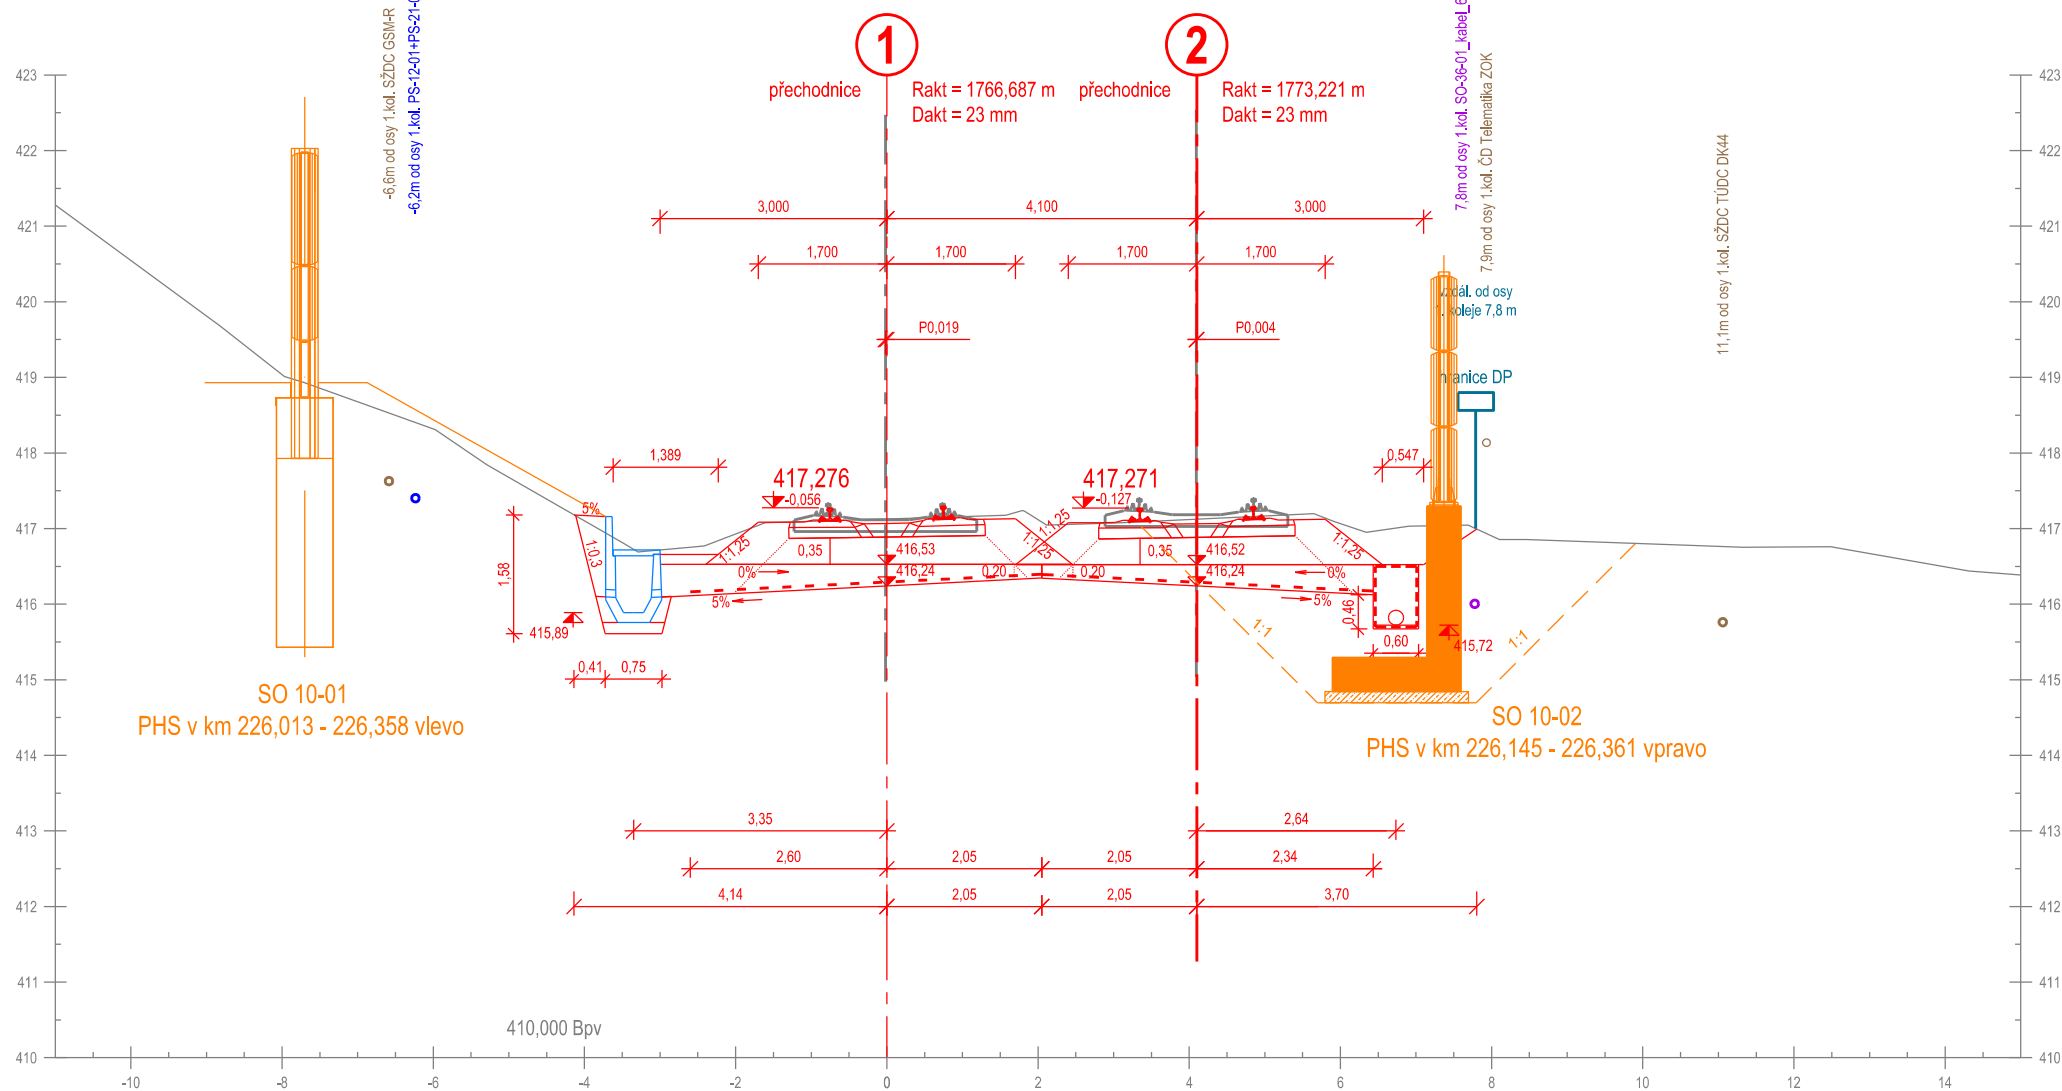

Příčný řez č. 12
km 226,300 000

Měřítko 1:100

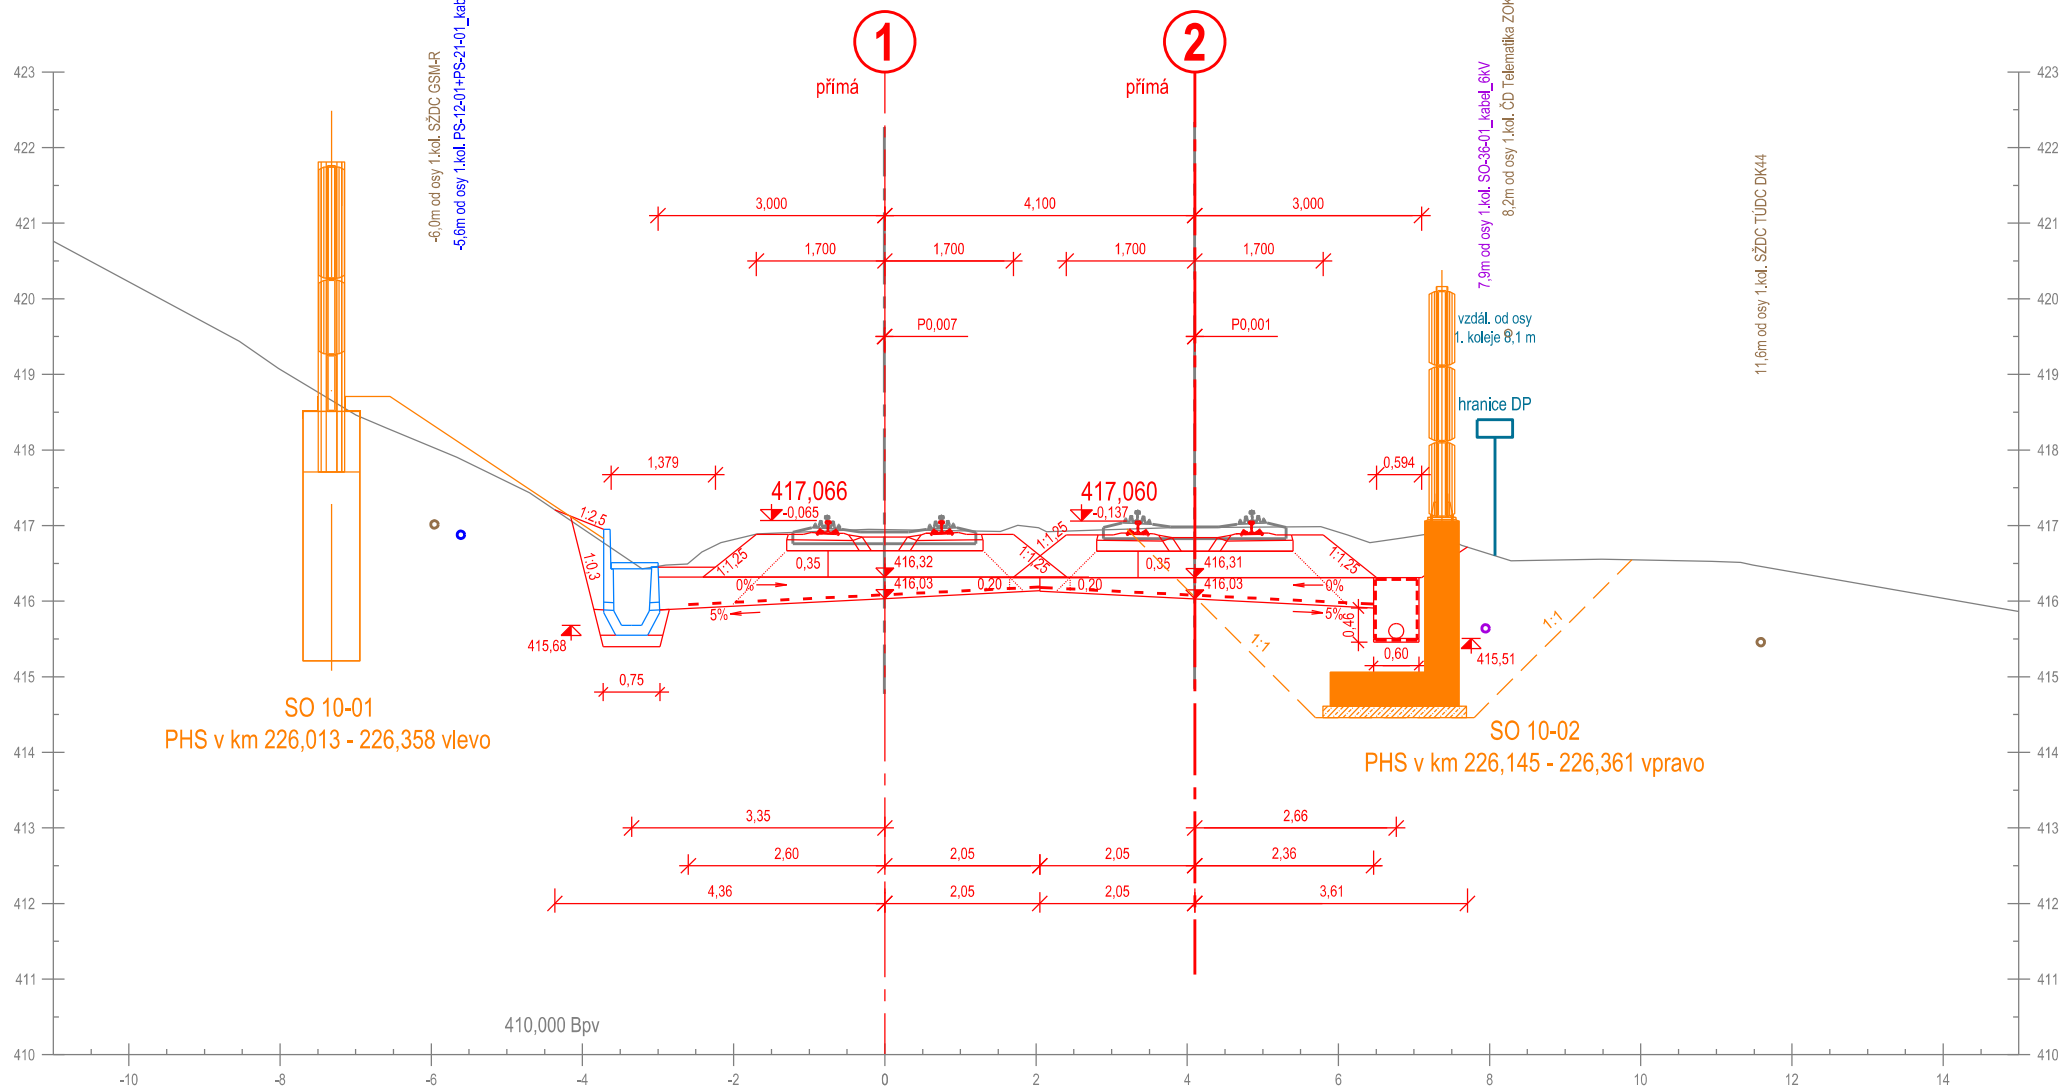


-11,0m od osy 1.kol. SŽDC SEE 6kV
-10,6m od osy 1.kol. SŽDC SSZT DK

Příčný řez č. 13 km 226,325 000

km 226,325 397


Měřítko 1:100

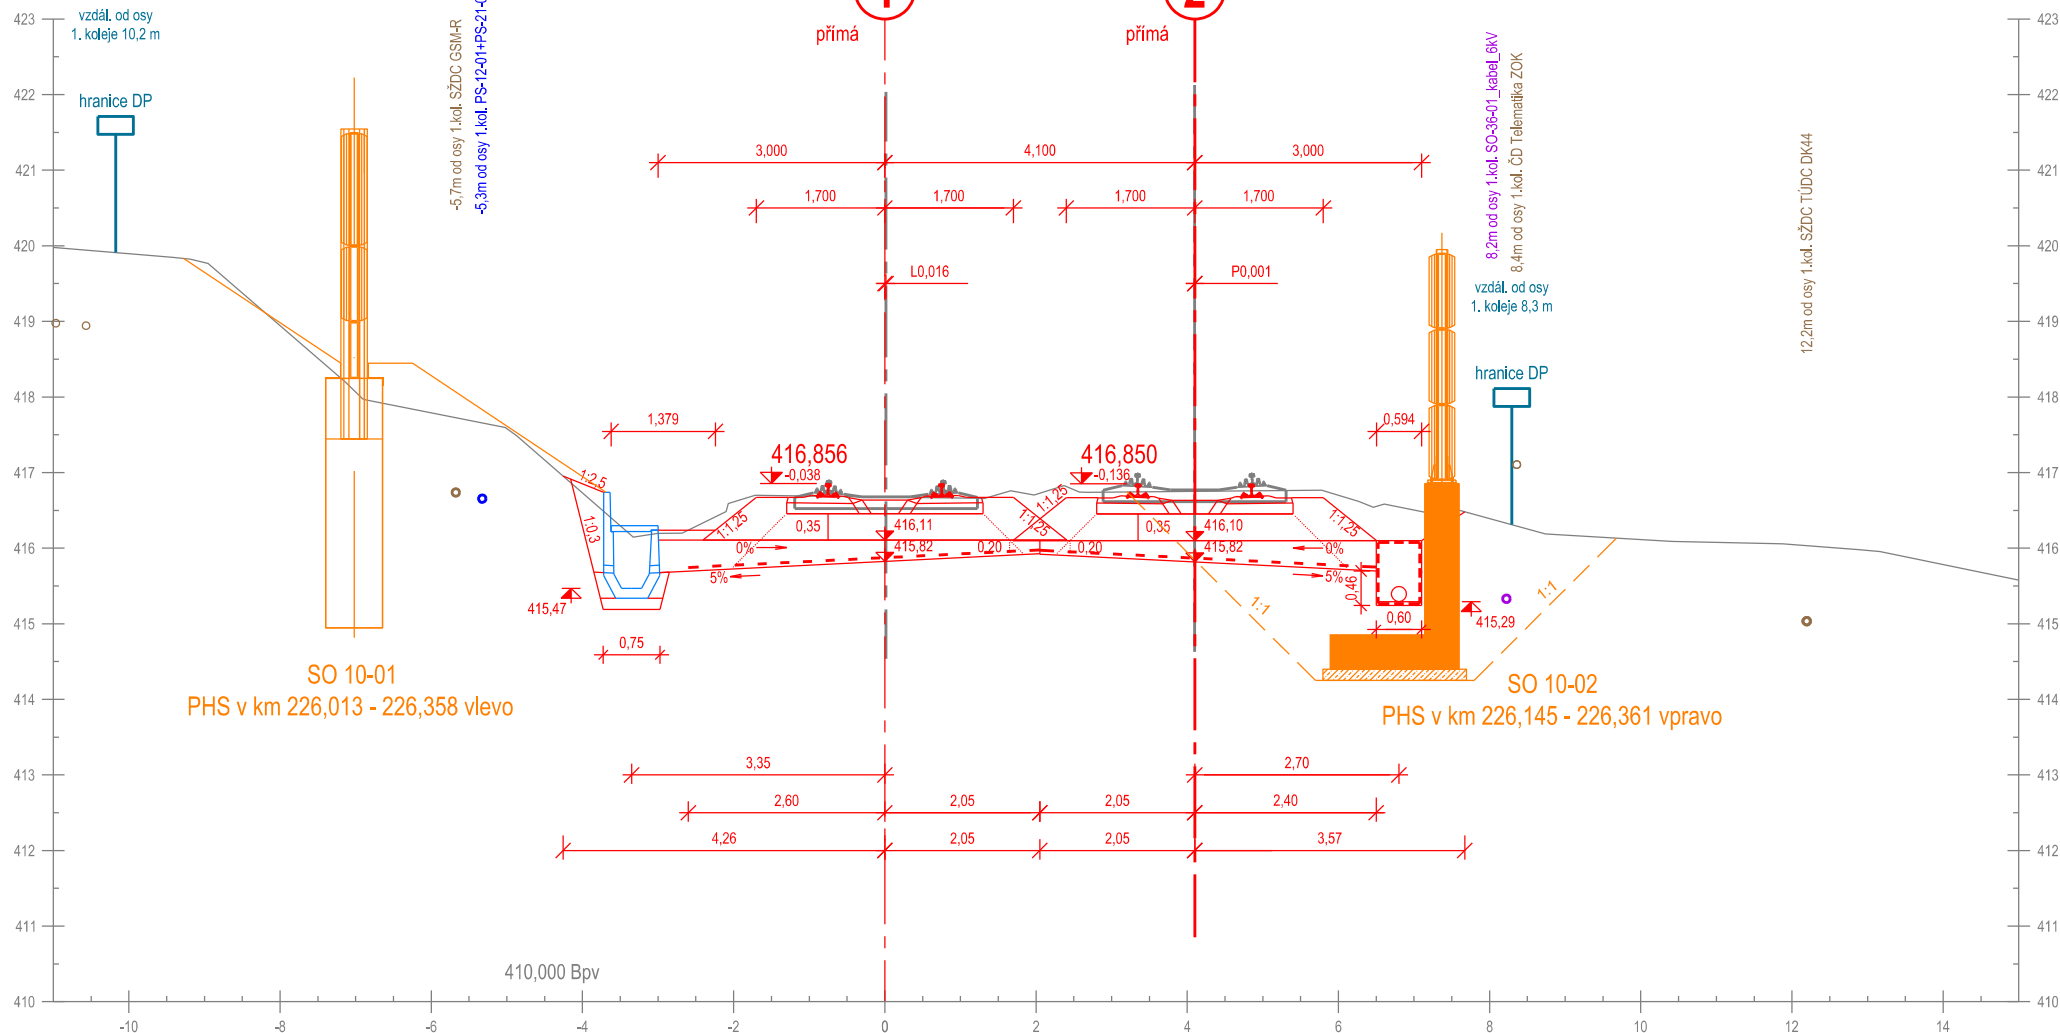

Příčný řez č. 14
km 226,350 000

km 226,350 397


Měřítko 1:100

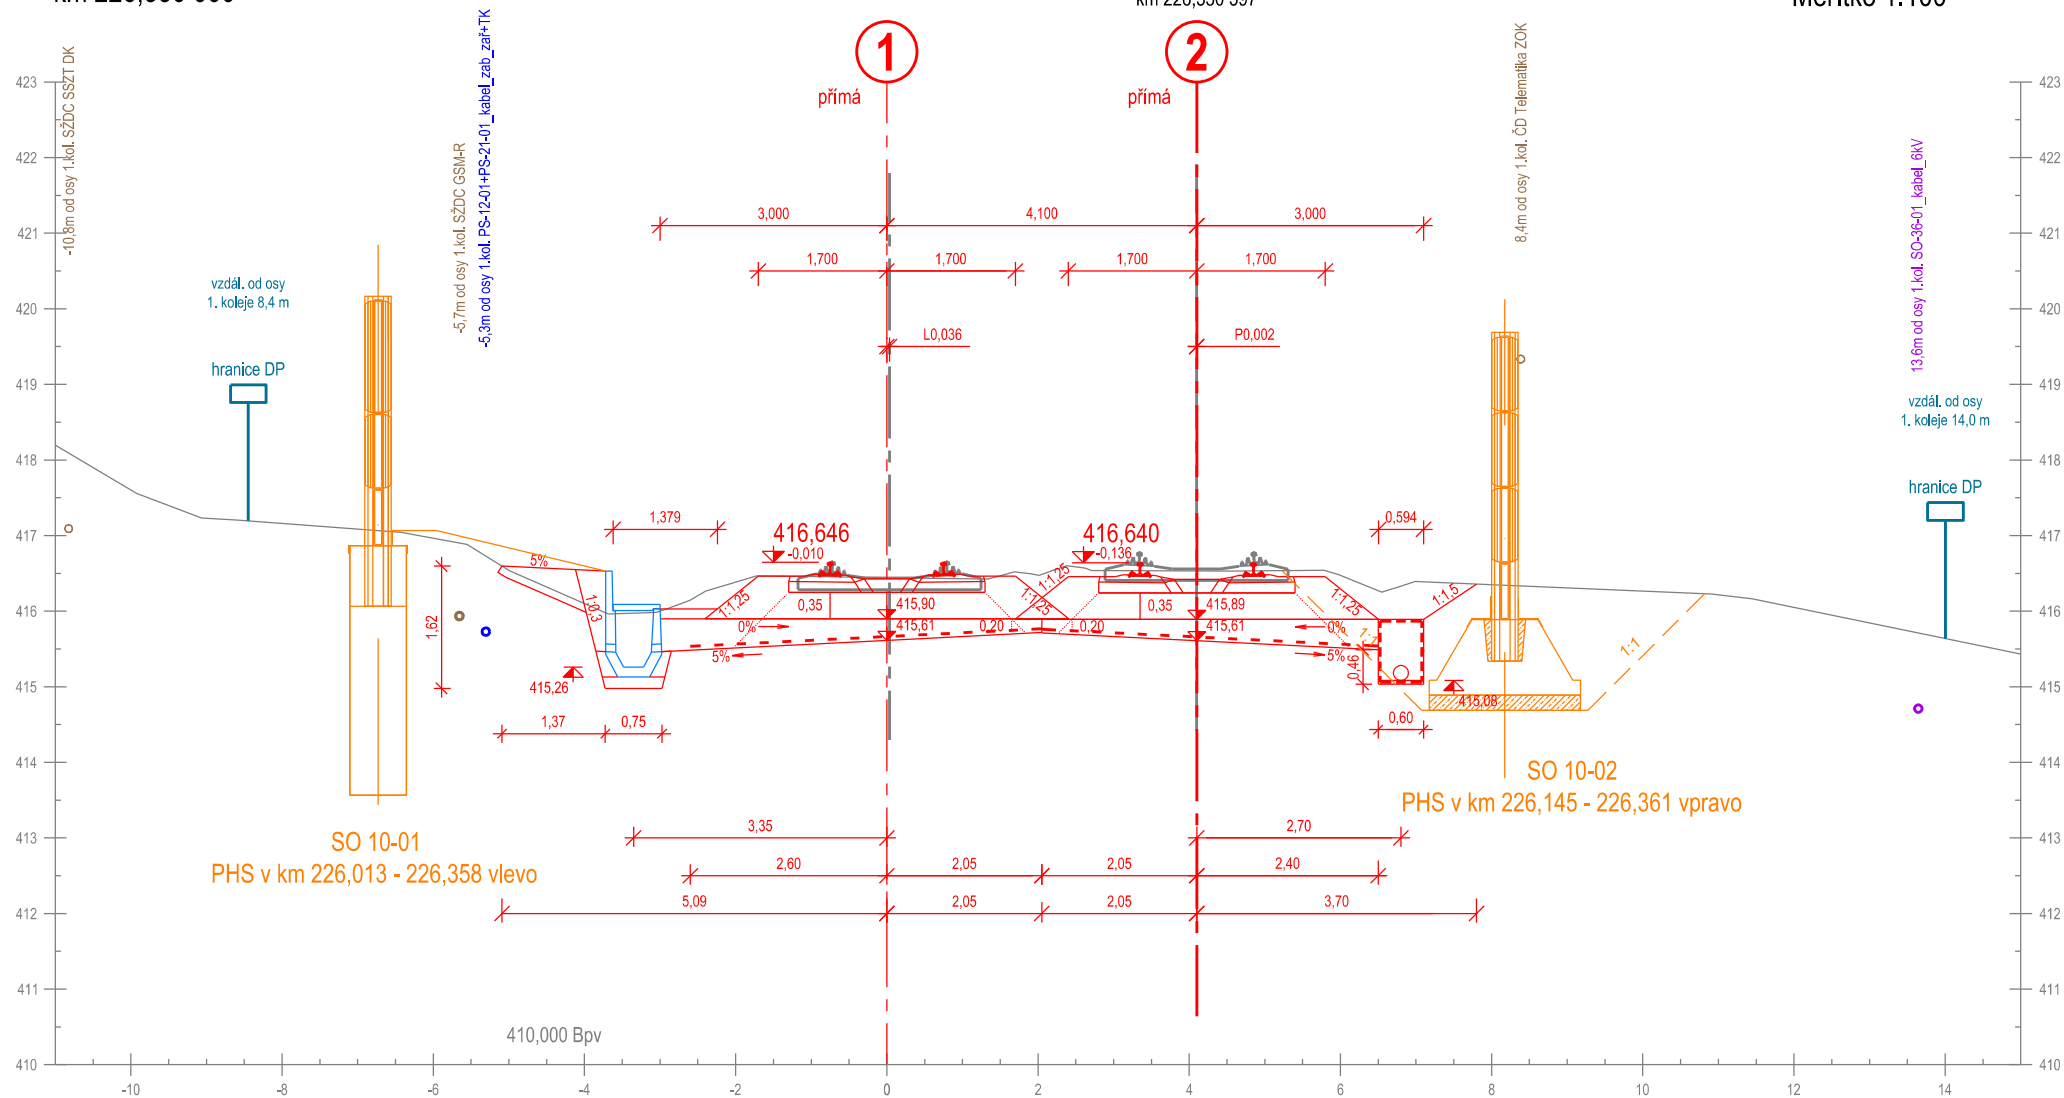

Příčný řez č. 15
km 226,375 000

km 226,375 397


Měřítko 1:100

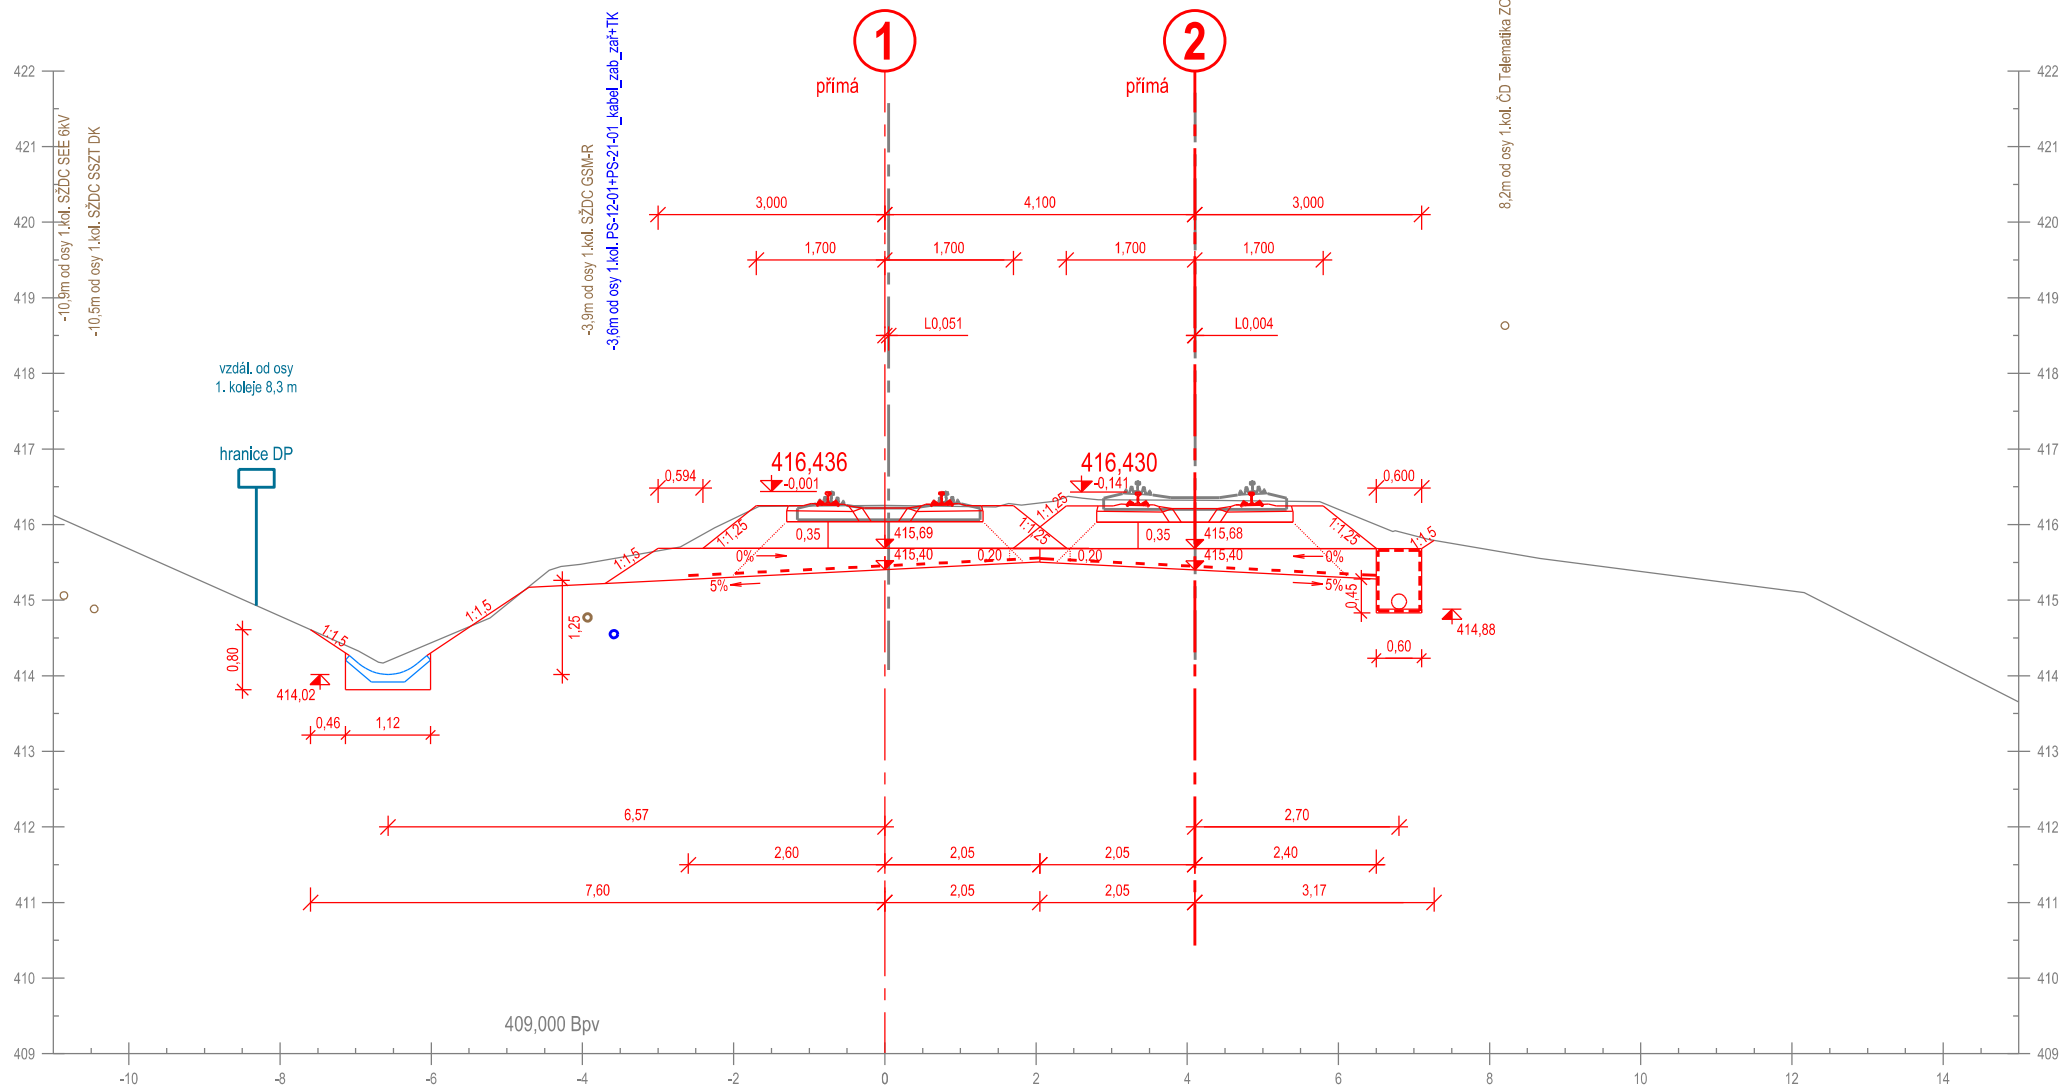

Příčný řez č. 16
km 226,400 000

km 226,400 370


Měřítko 1:100

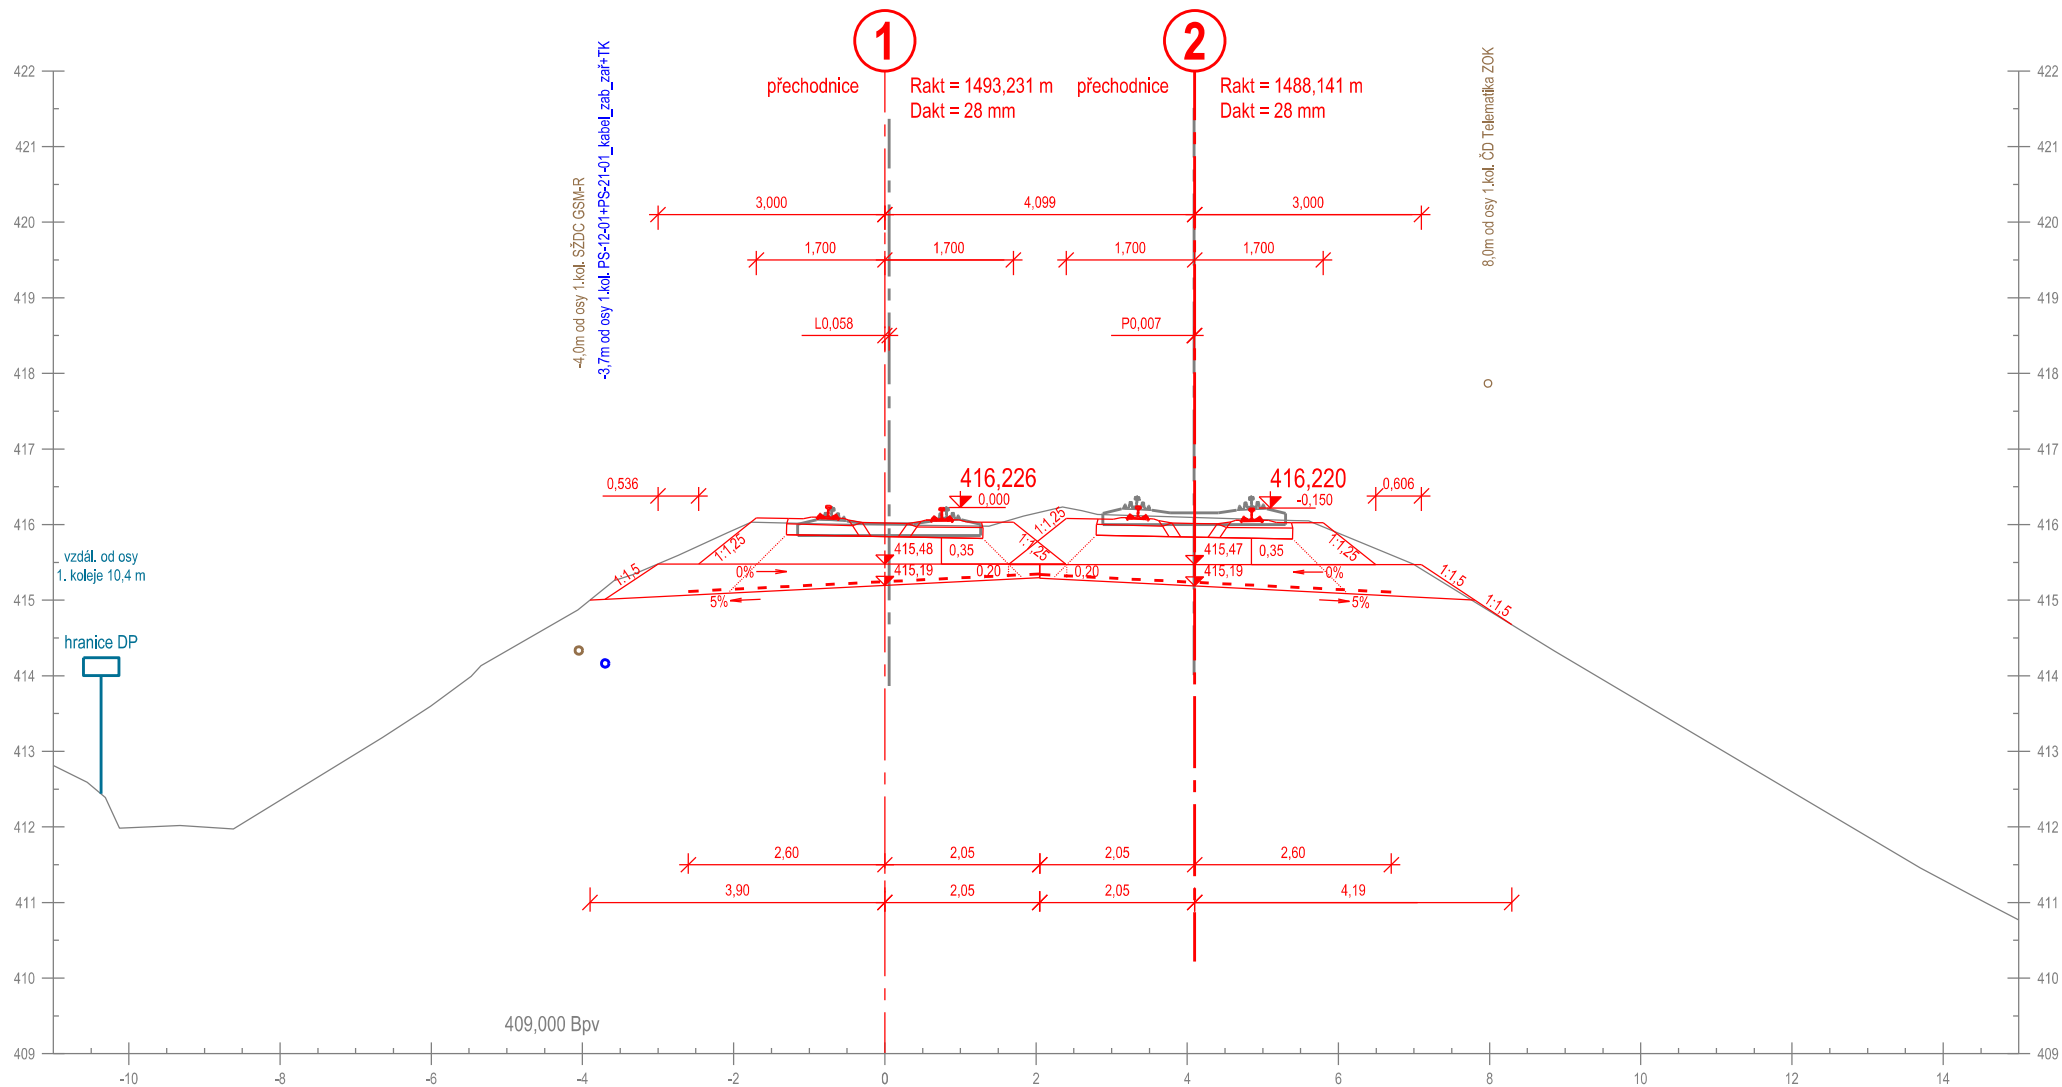

Příčný řez č. 17
km 226,425 000

km 226,425 257


Měřítko 1:100

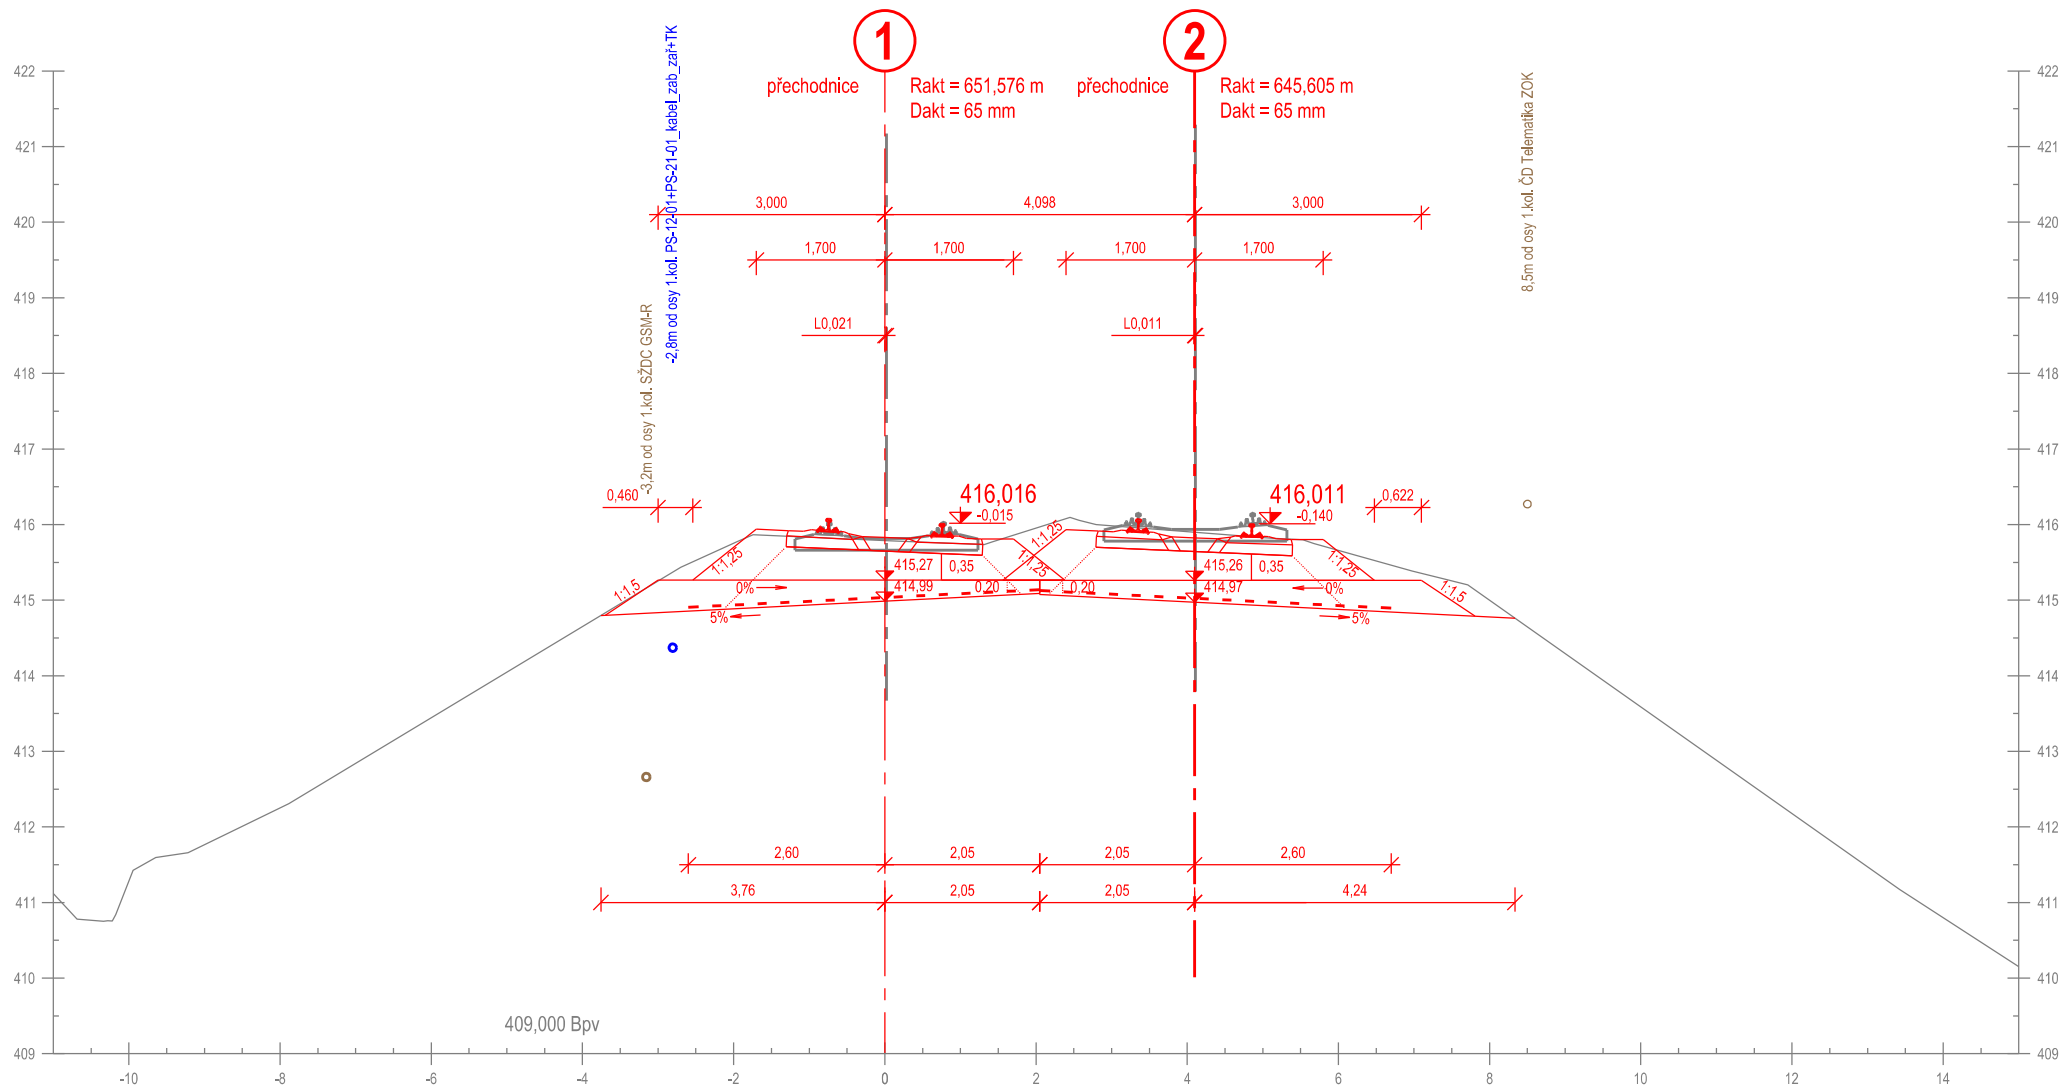

Příčný řez č. 18
km 226,450 000

km 226,450 056


Měřítko 1:100

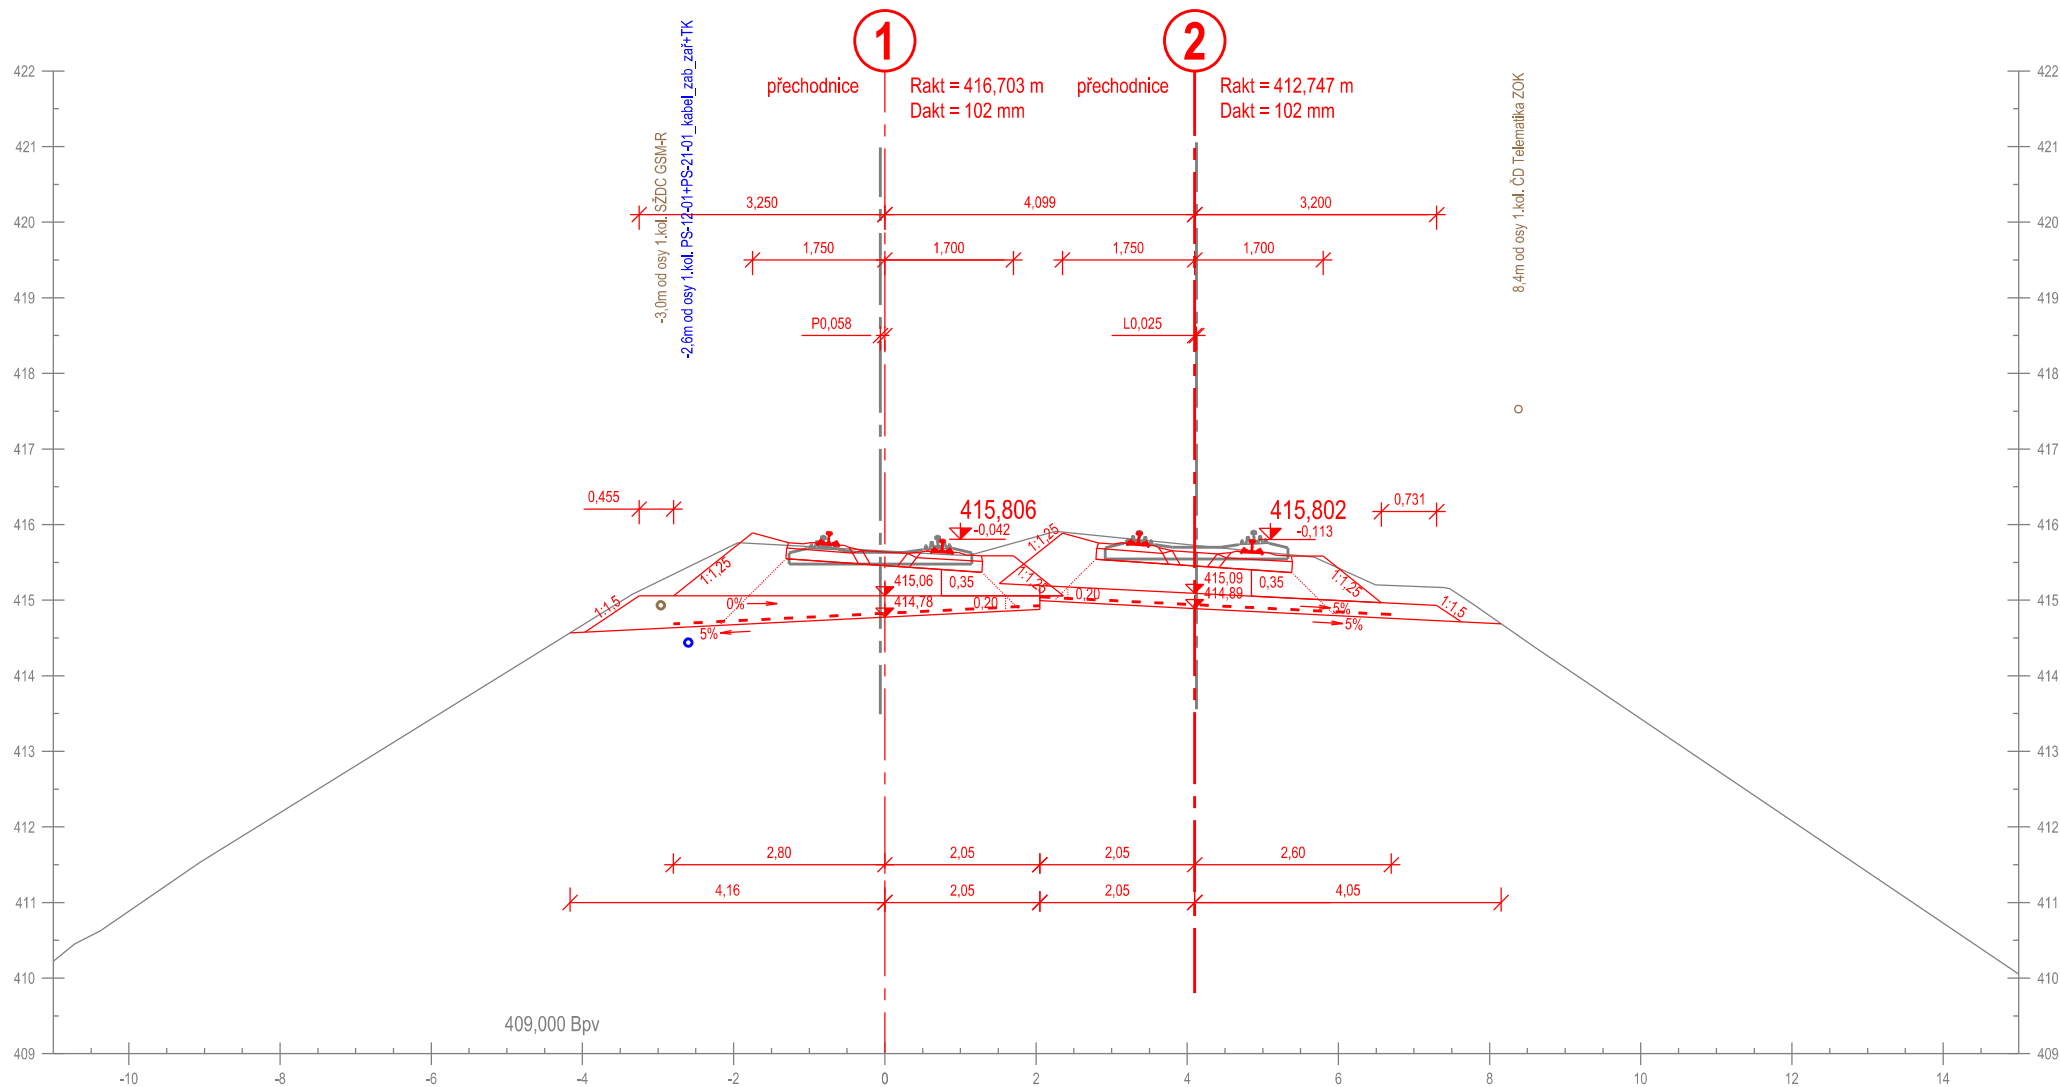

Příčný řez č. 19
km 226,475 000

km 226,474 772


Měřítko 1:100

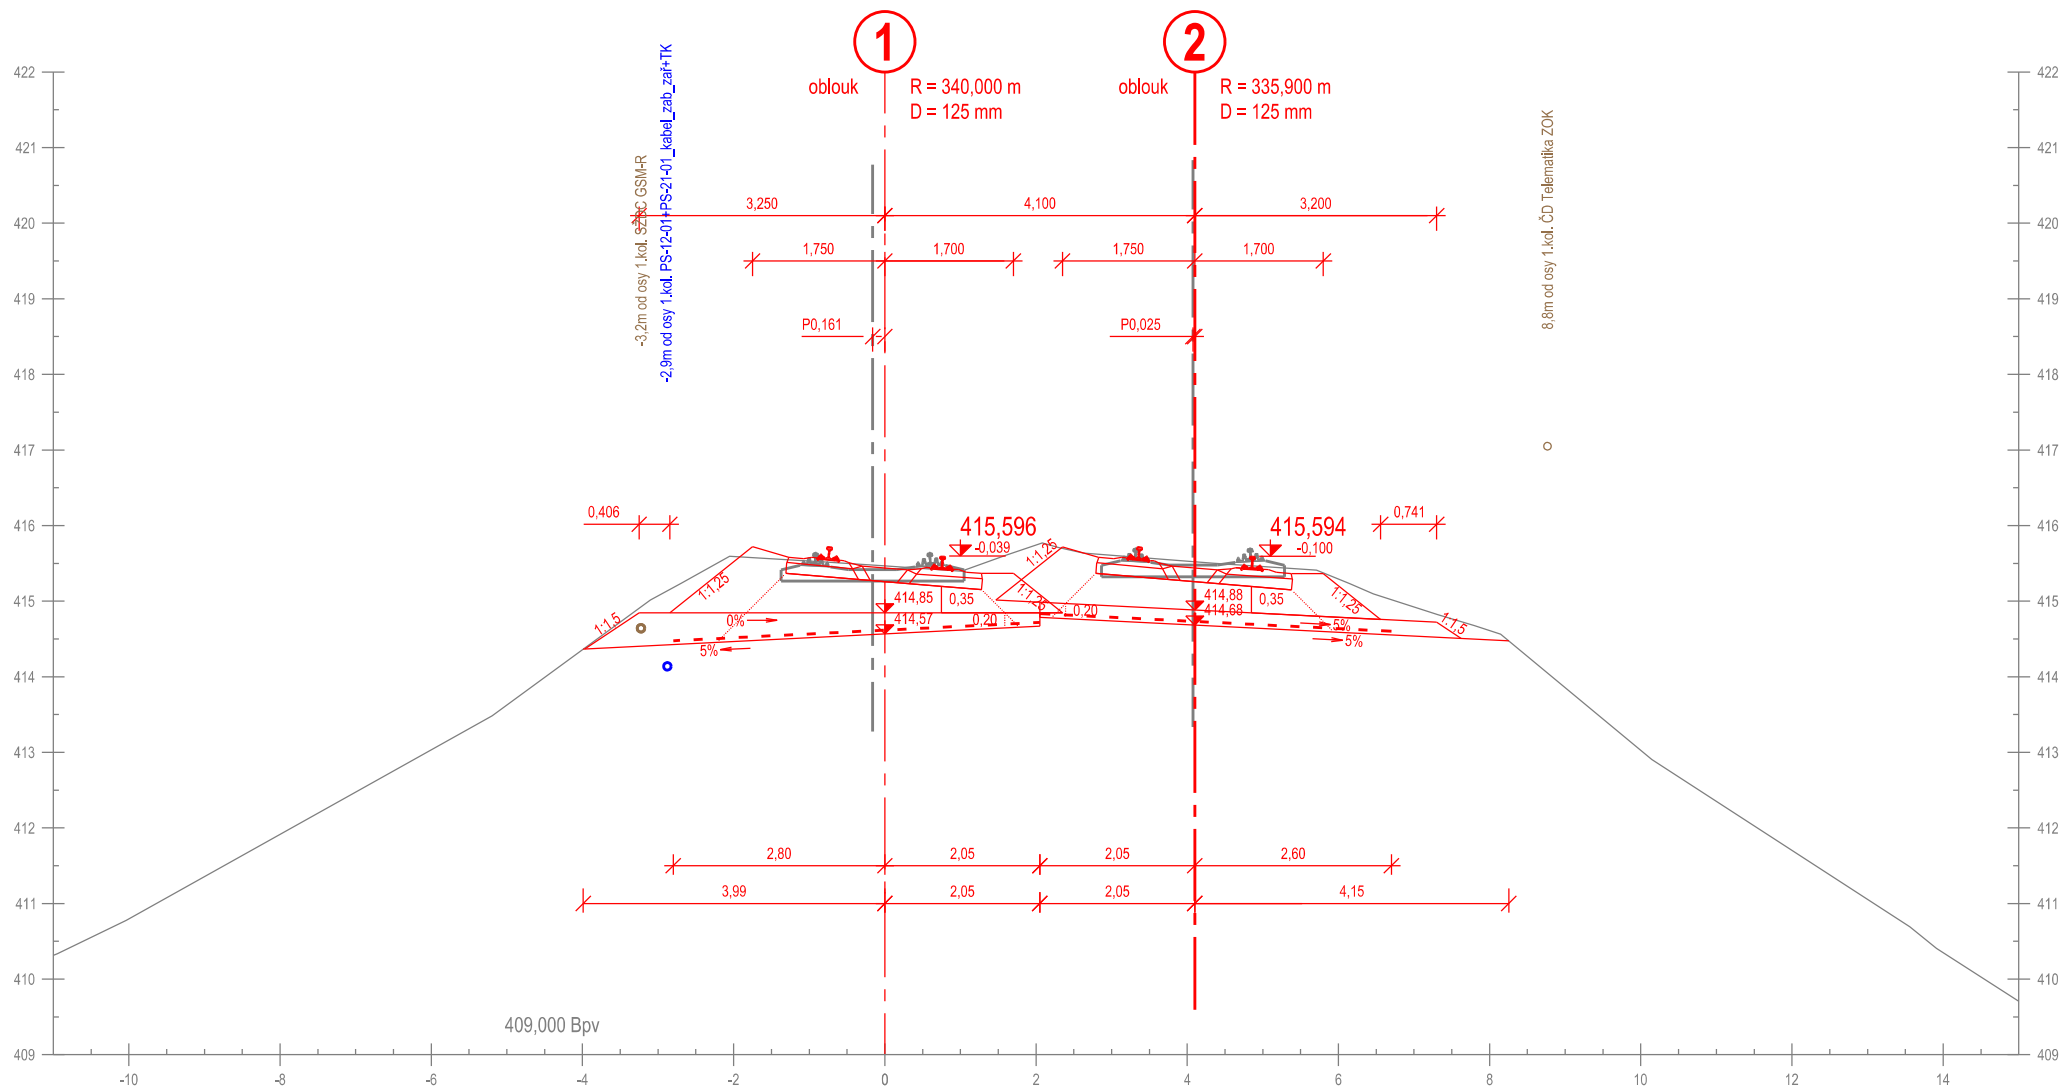

Příčný řez č. 20
km 226,500 000

km 226,499 470


Měřítko 1:100

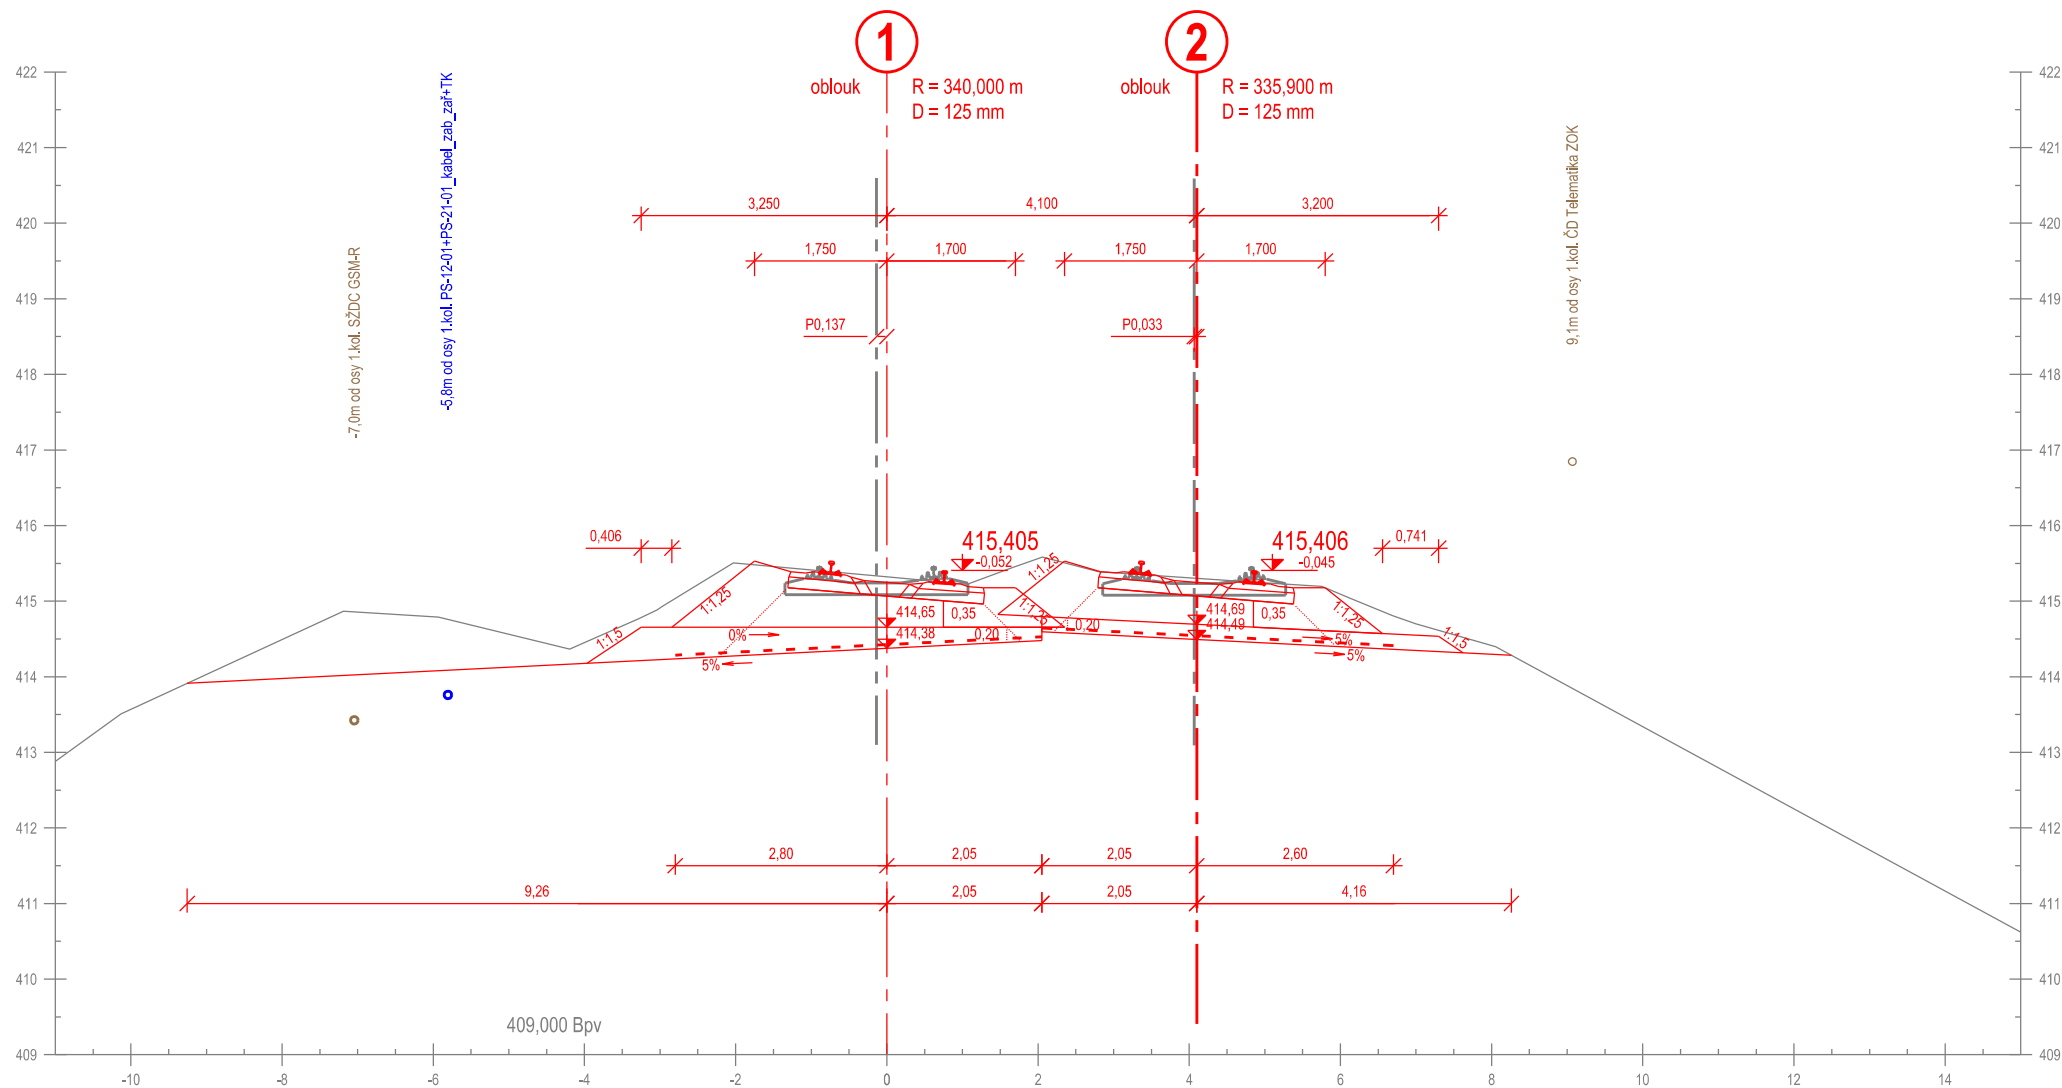

Příčný řez č. 21
km 226,525 000

km 226,524 171


Měřítko 1:100

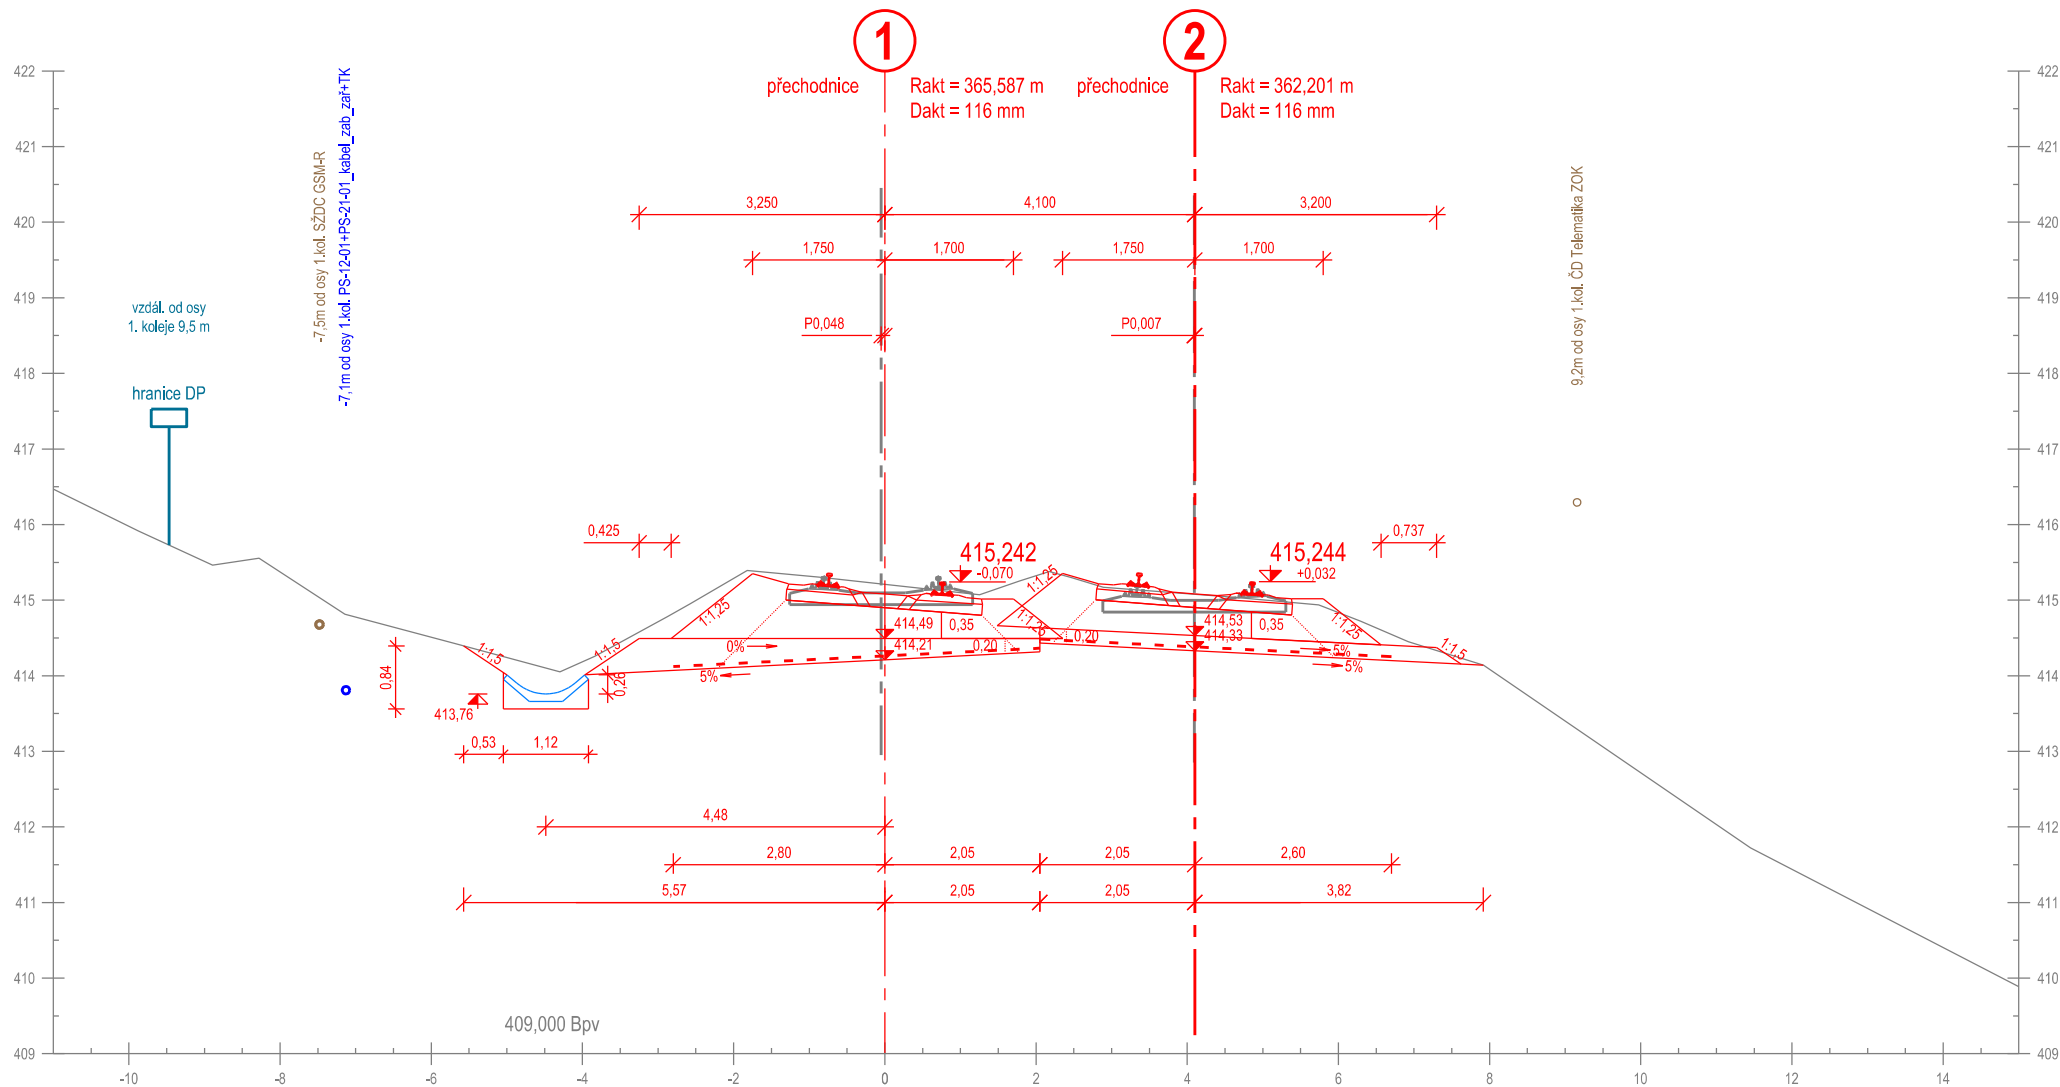

Příčný řez č. 22
km 226,550 000

km 226,548 935


Měřítko 1:100

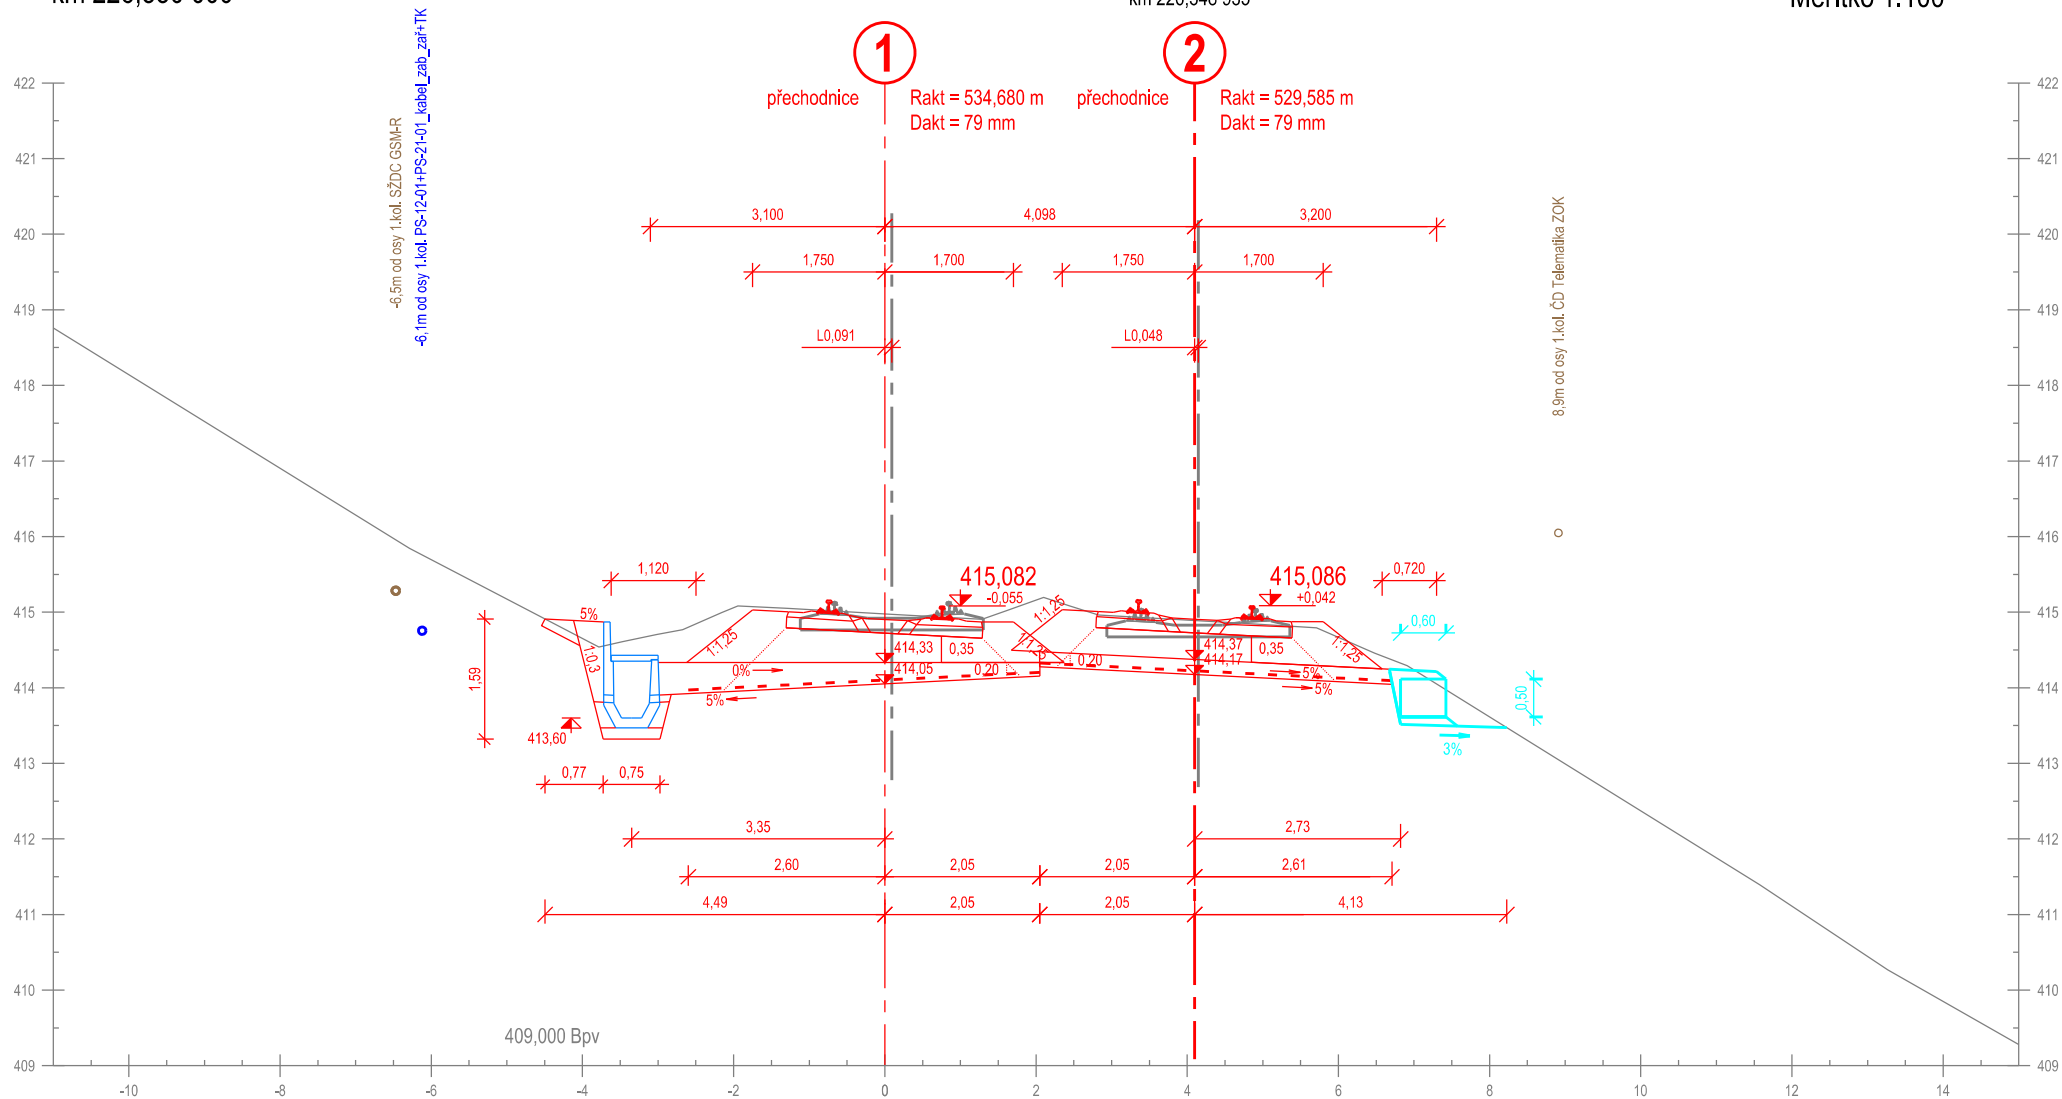

Příčný řez č. 23
km 226,575 000

km 226,573 788


Měřítko 1:100

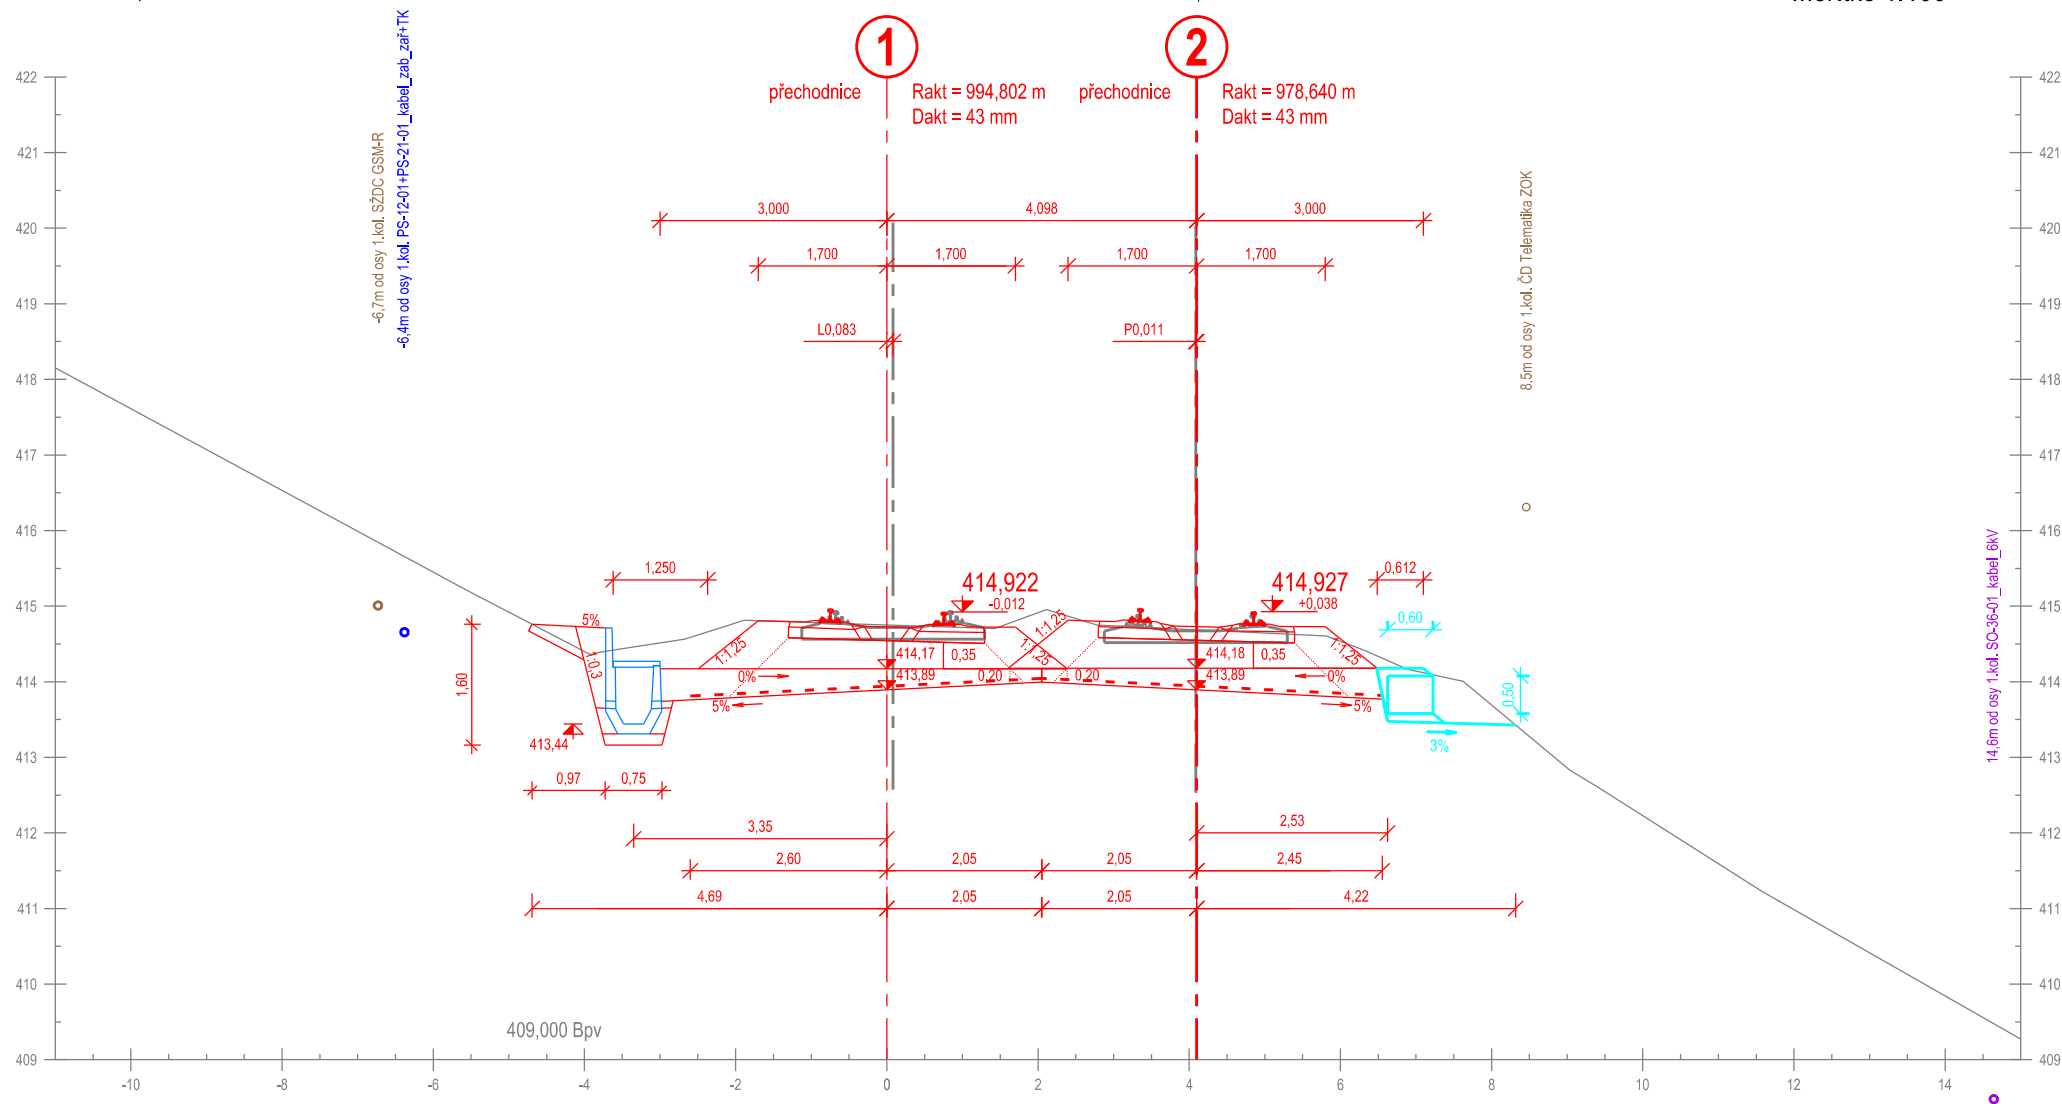

Příčný řez č. 24
km 226,600 000

km 226,598 729


Měřítko 1:100

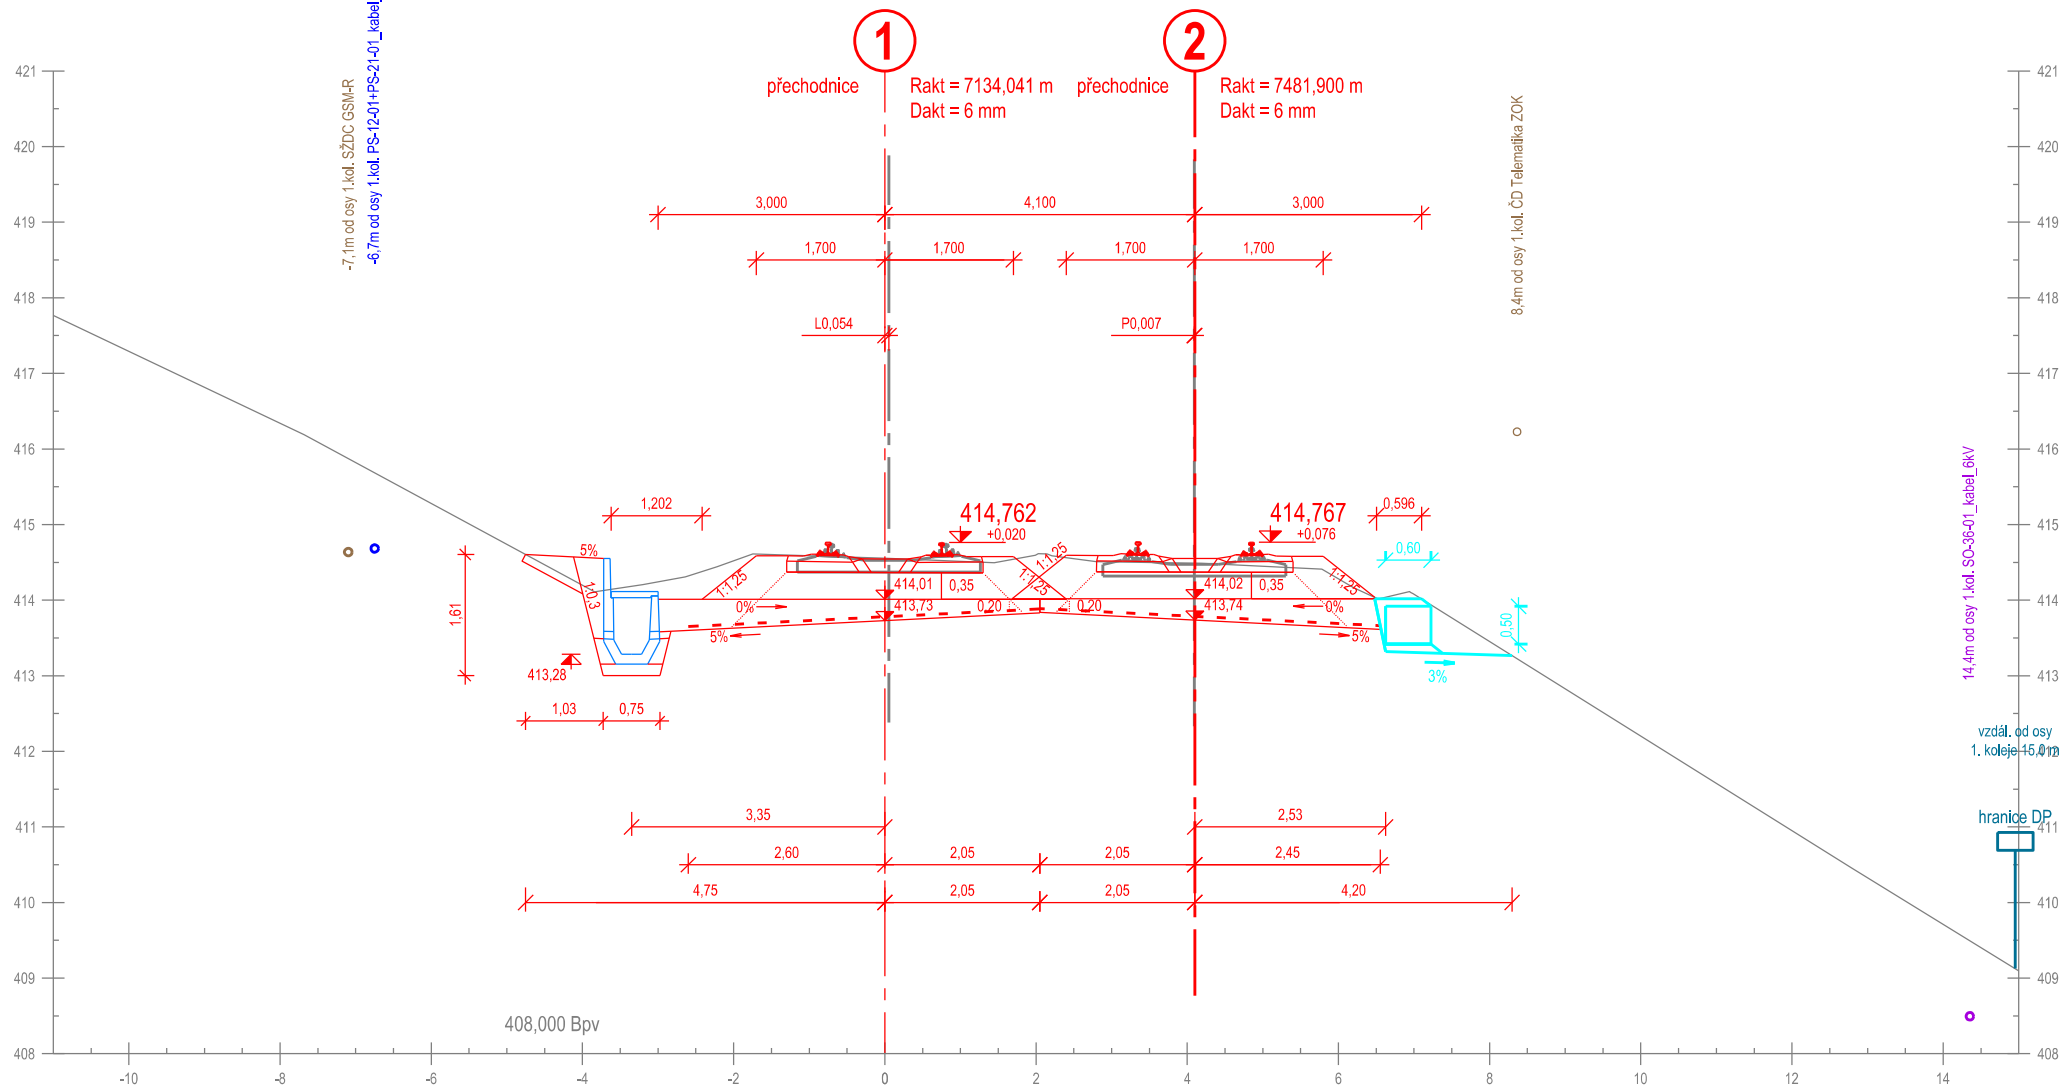

Příčný řez č. 25
km 226,625 000

km 226,623 728


Měřítko 1:100

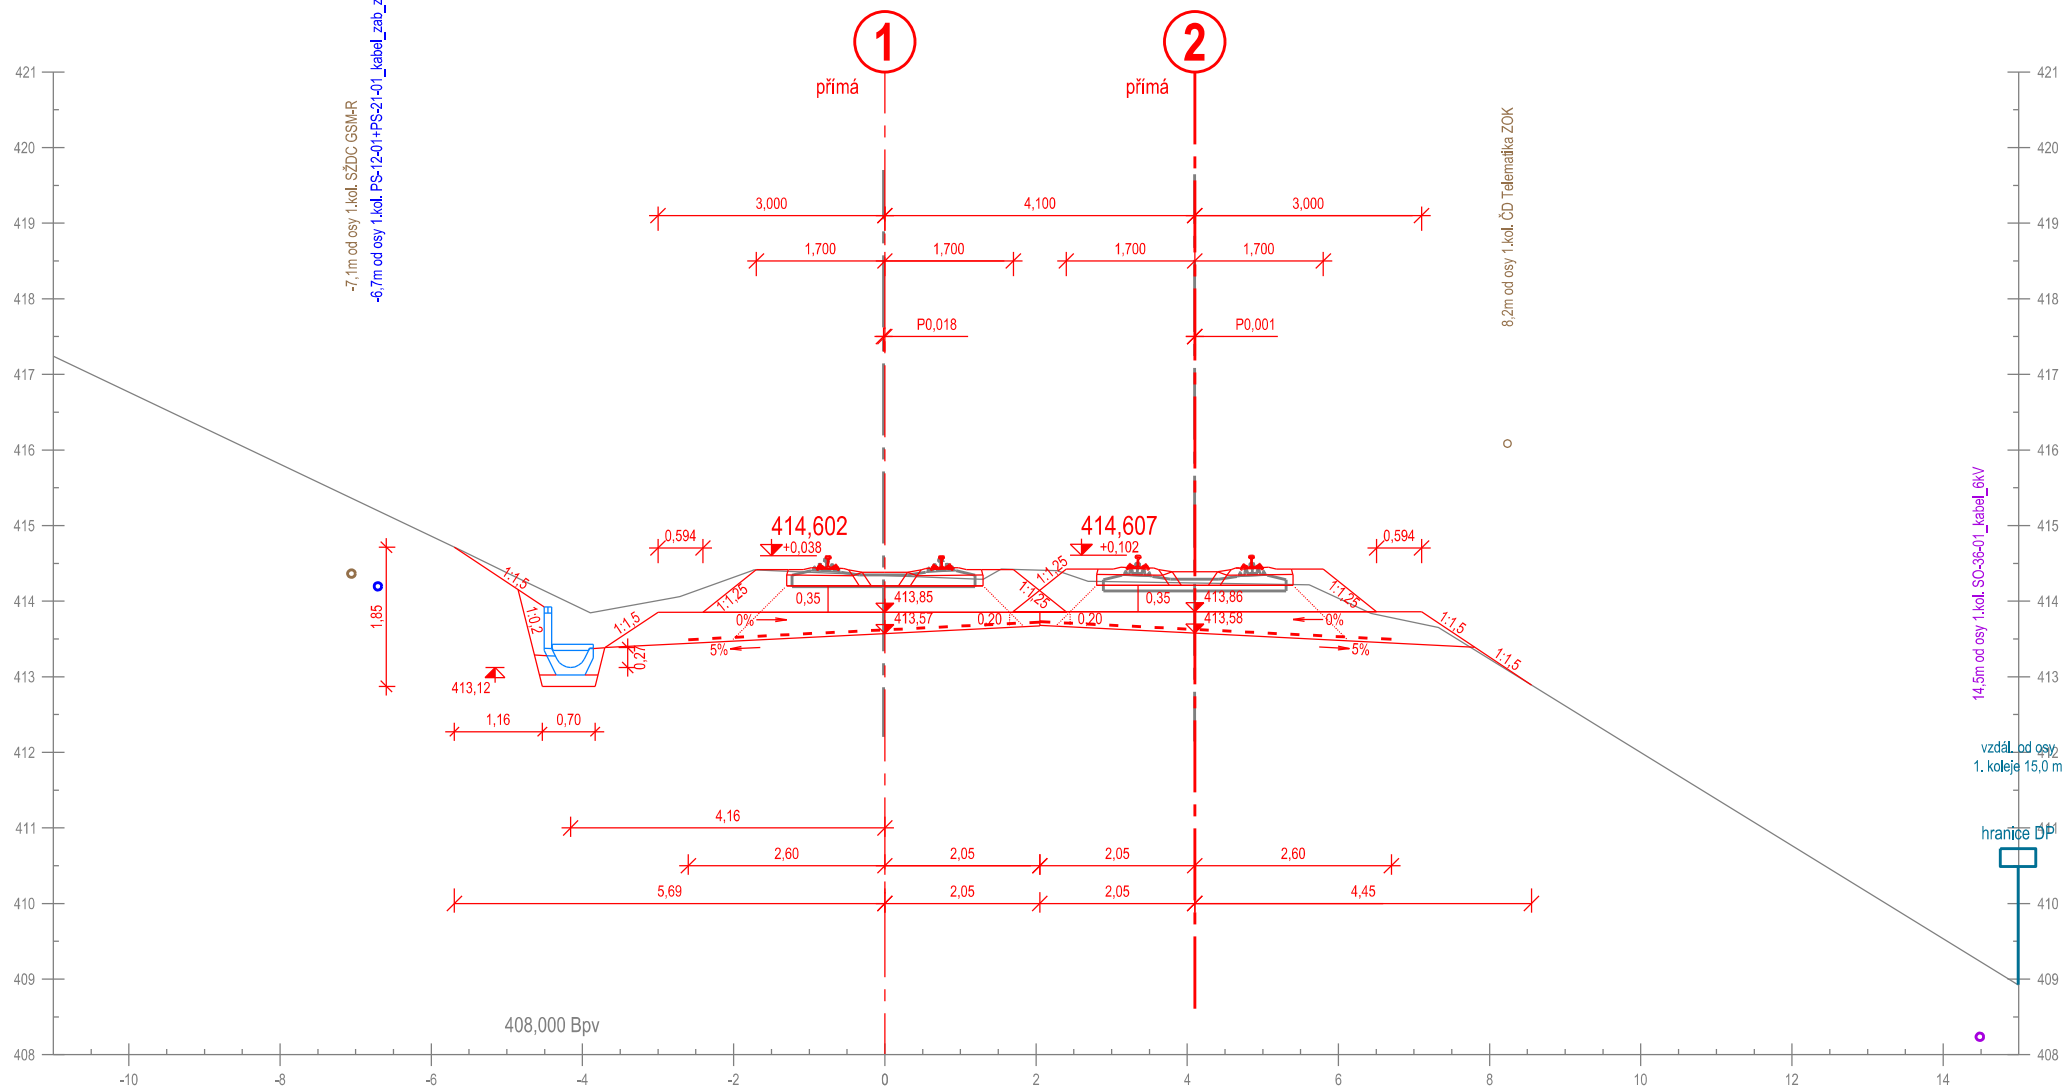

Příčný řez č. 26
km 226,650 000

km 226,648 728


Měřítko 1:100

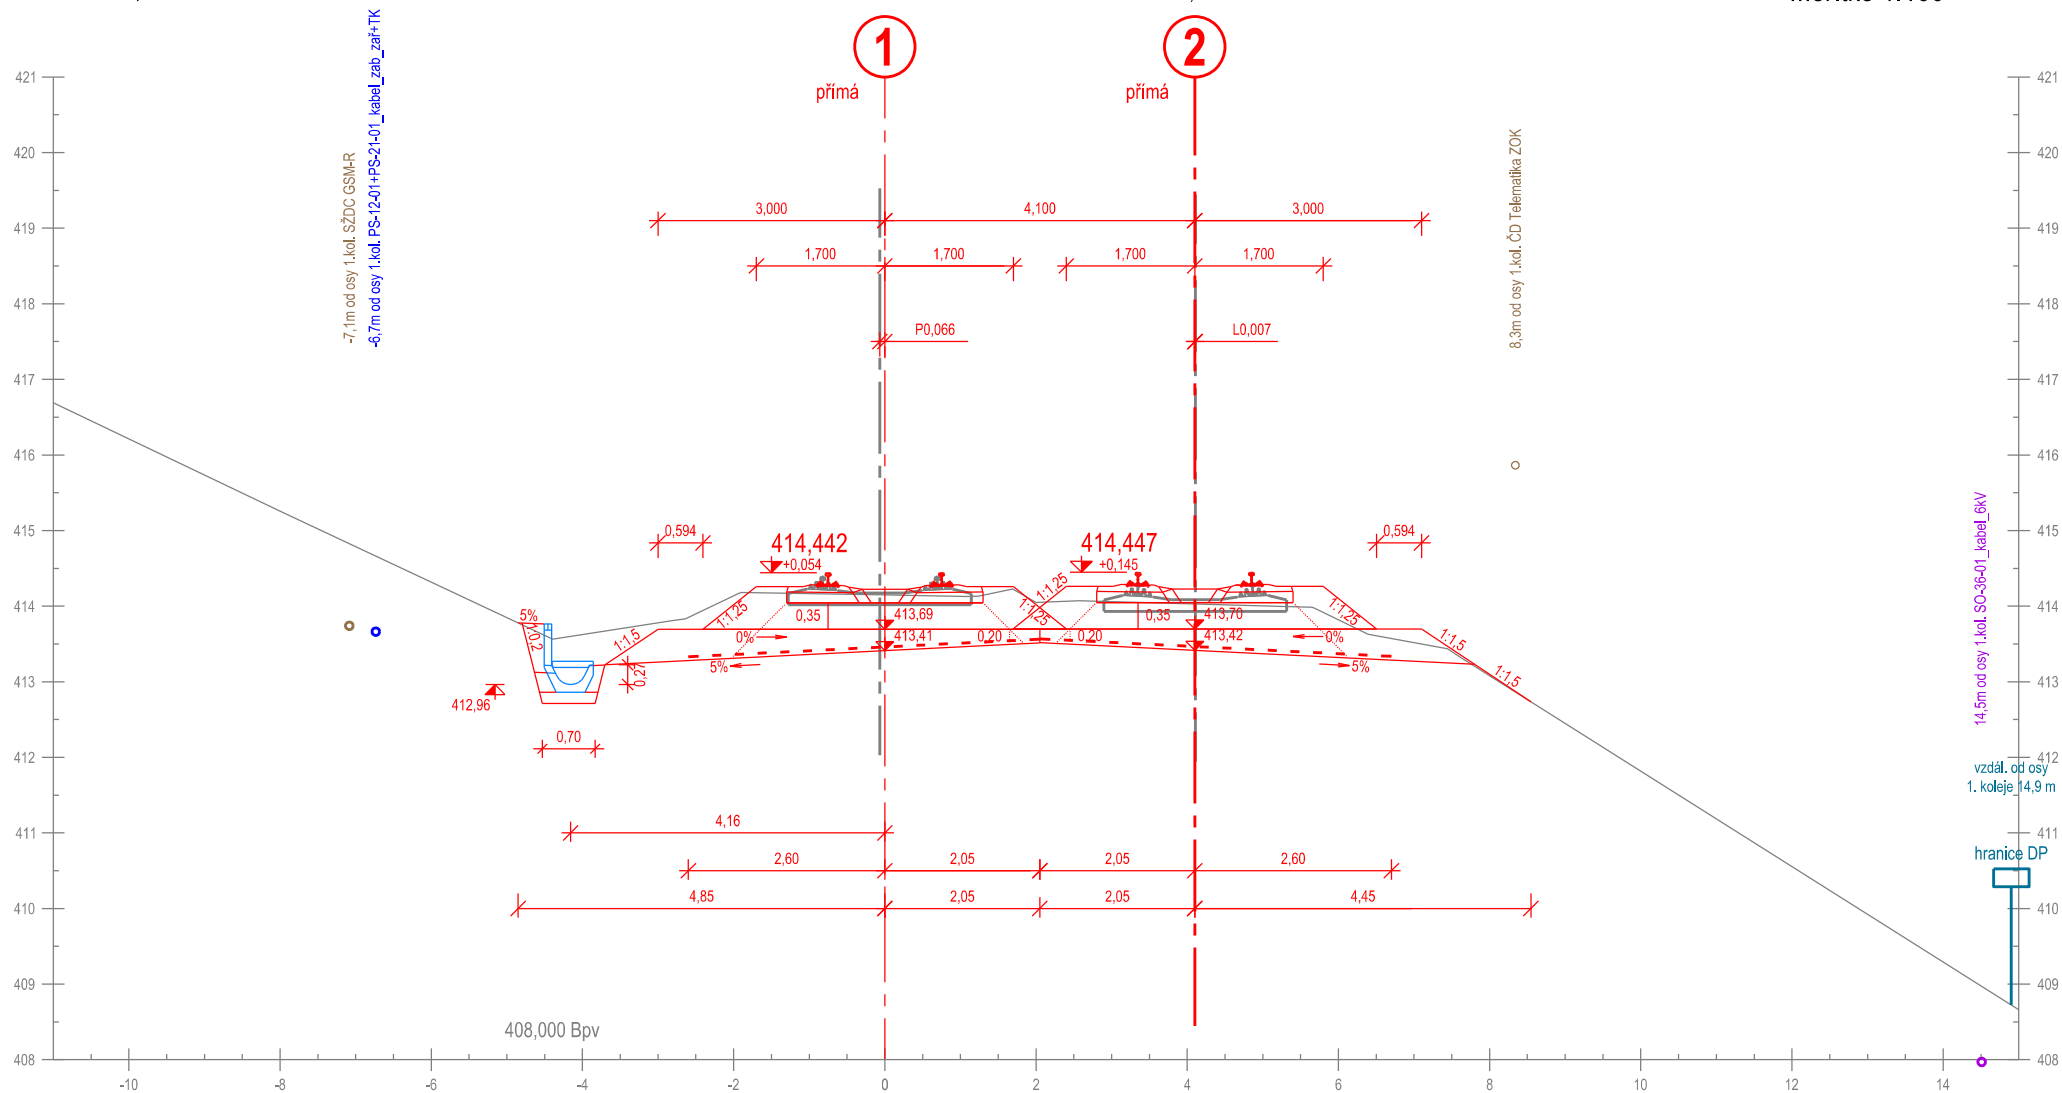

Příčný řez č. 27
km 226,675 000

km 226,673 728


Měřítko 1:100

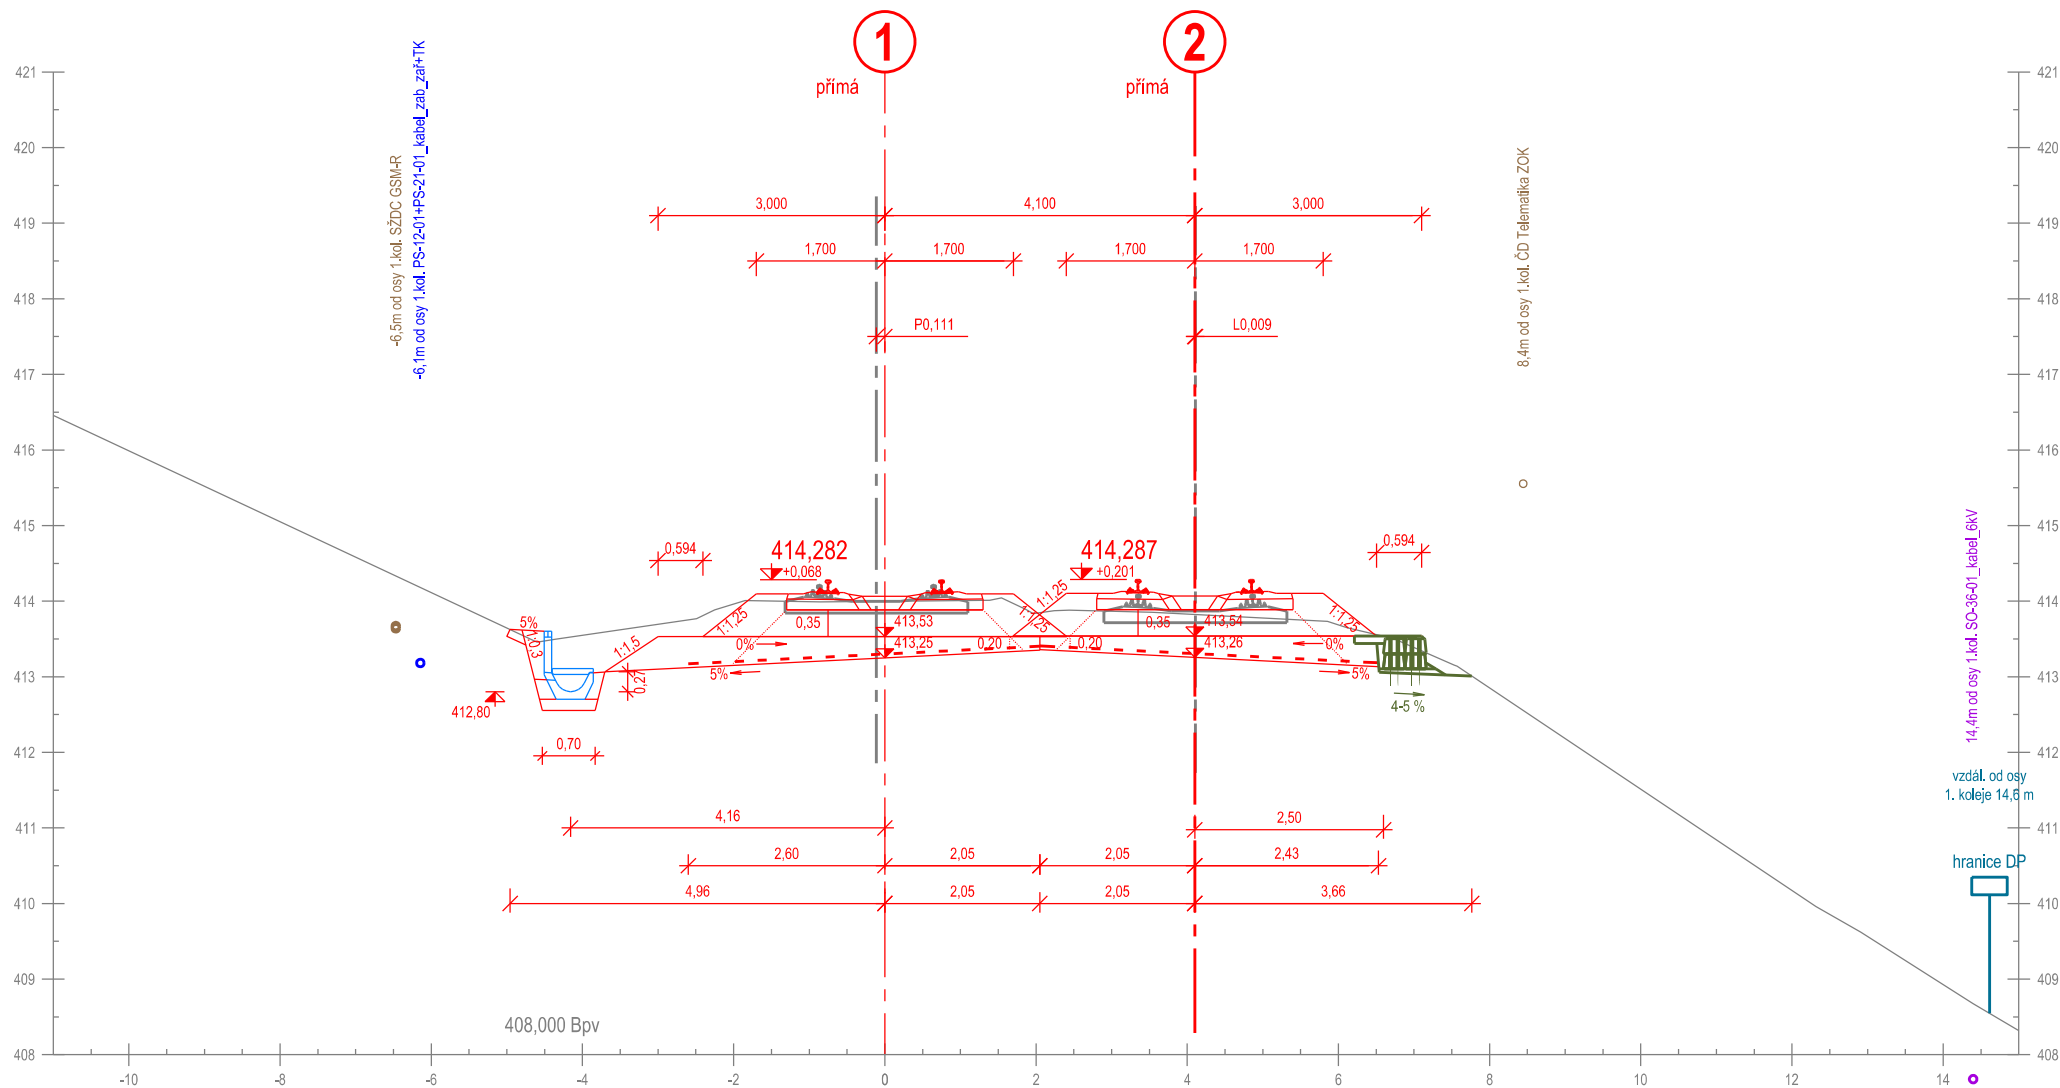

Příčný řez č. 28
km 226,700 000

km 226,698 728


Měřítko 1:100

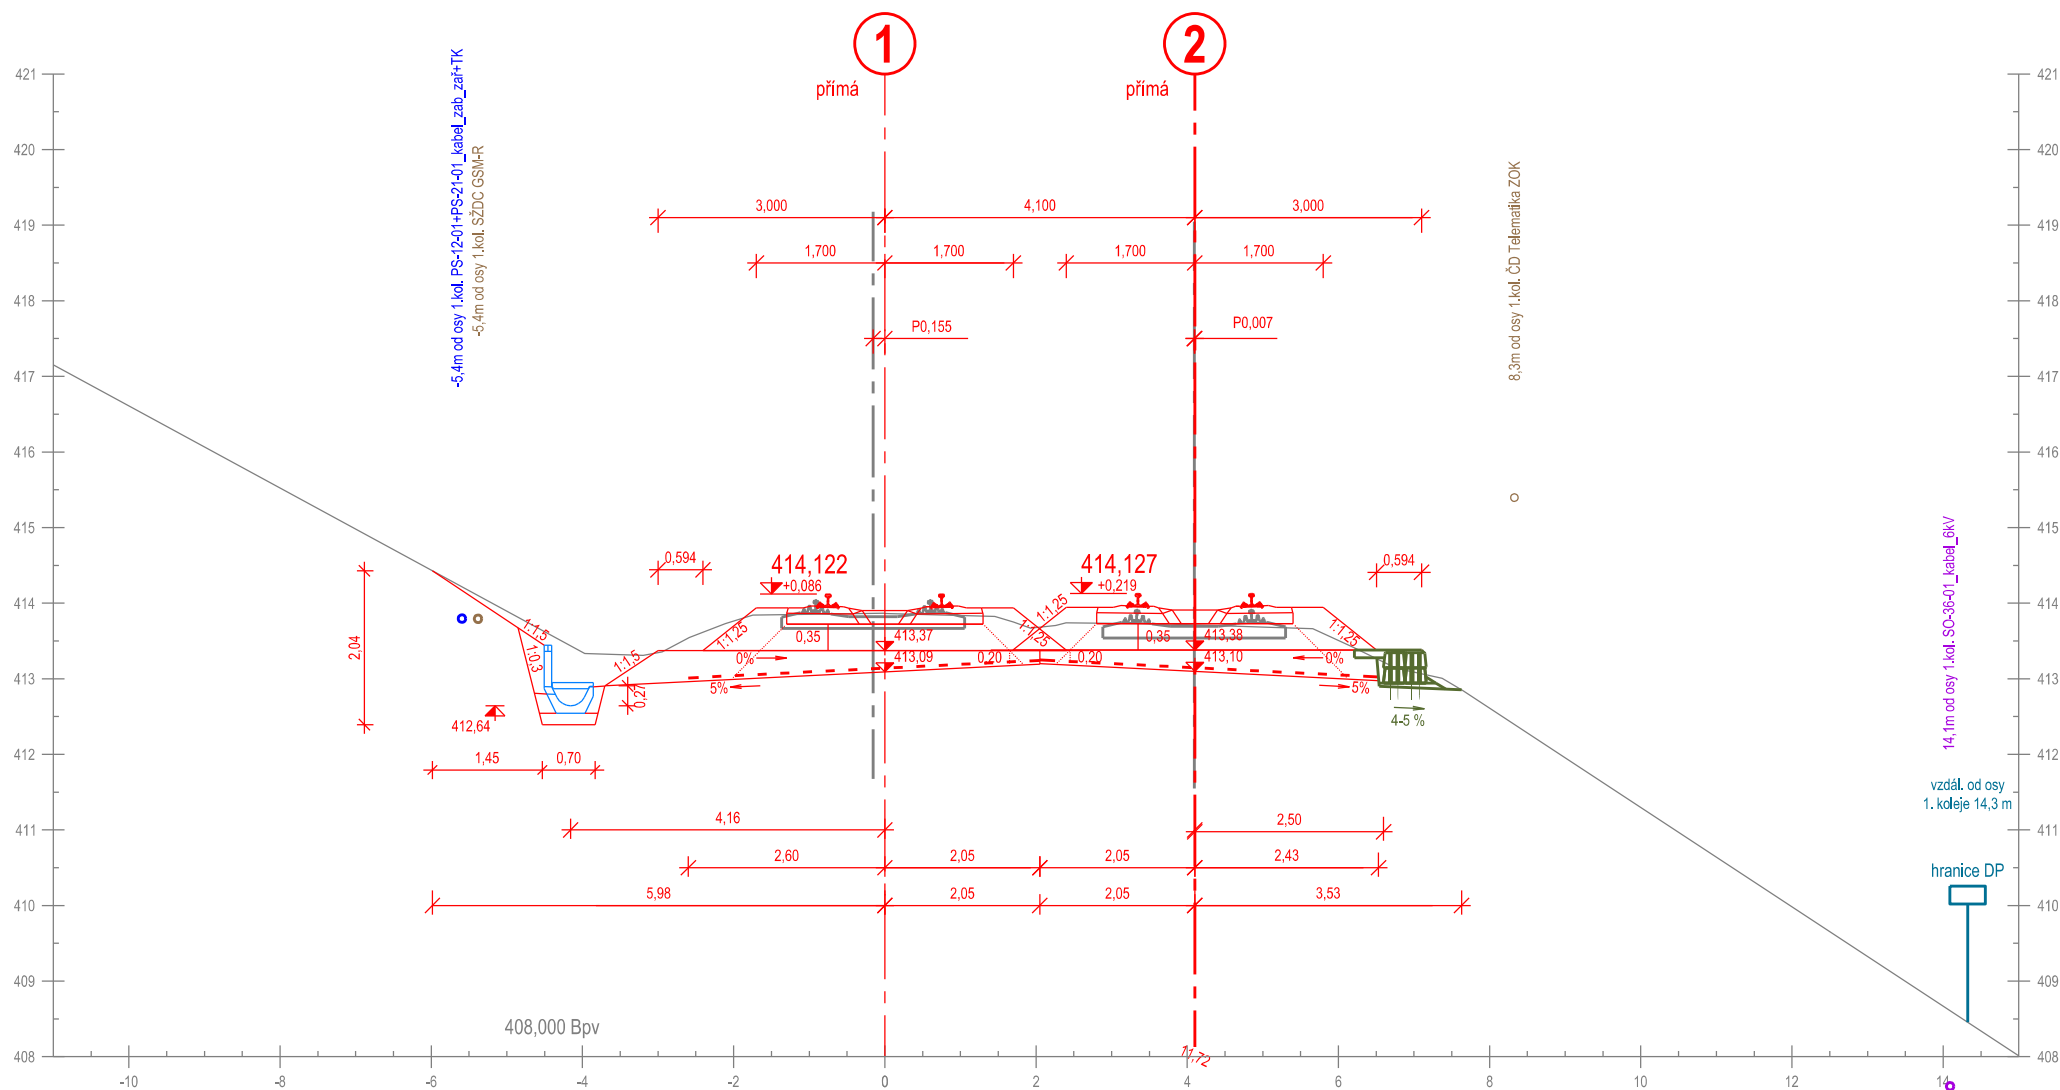

Příčný řez č. 29
km 226,725 000

km 226,723 728


Měřítko 1:100

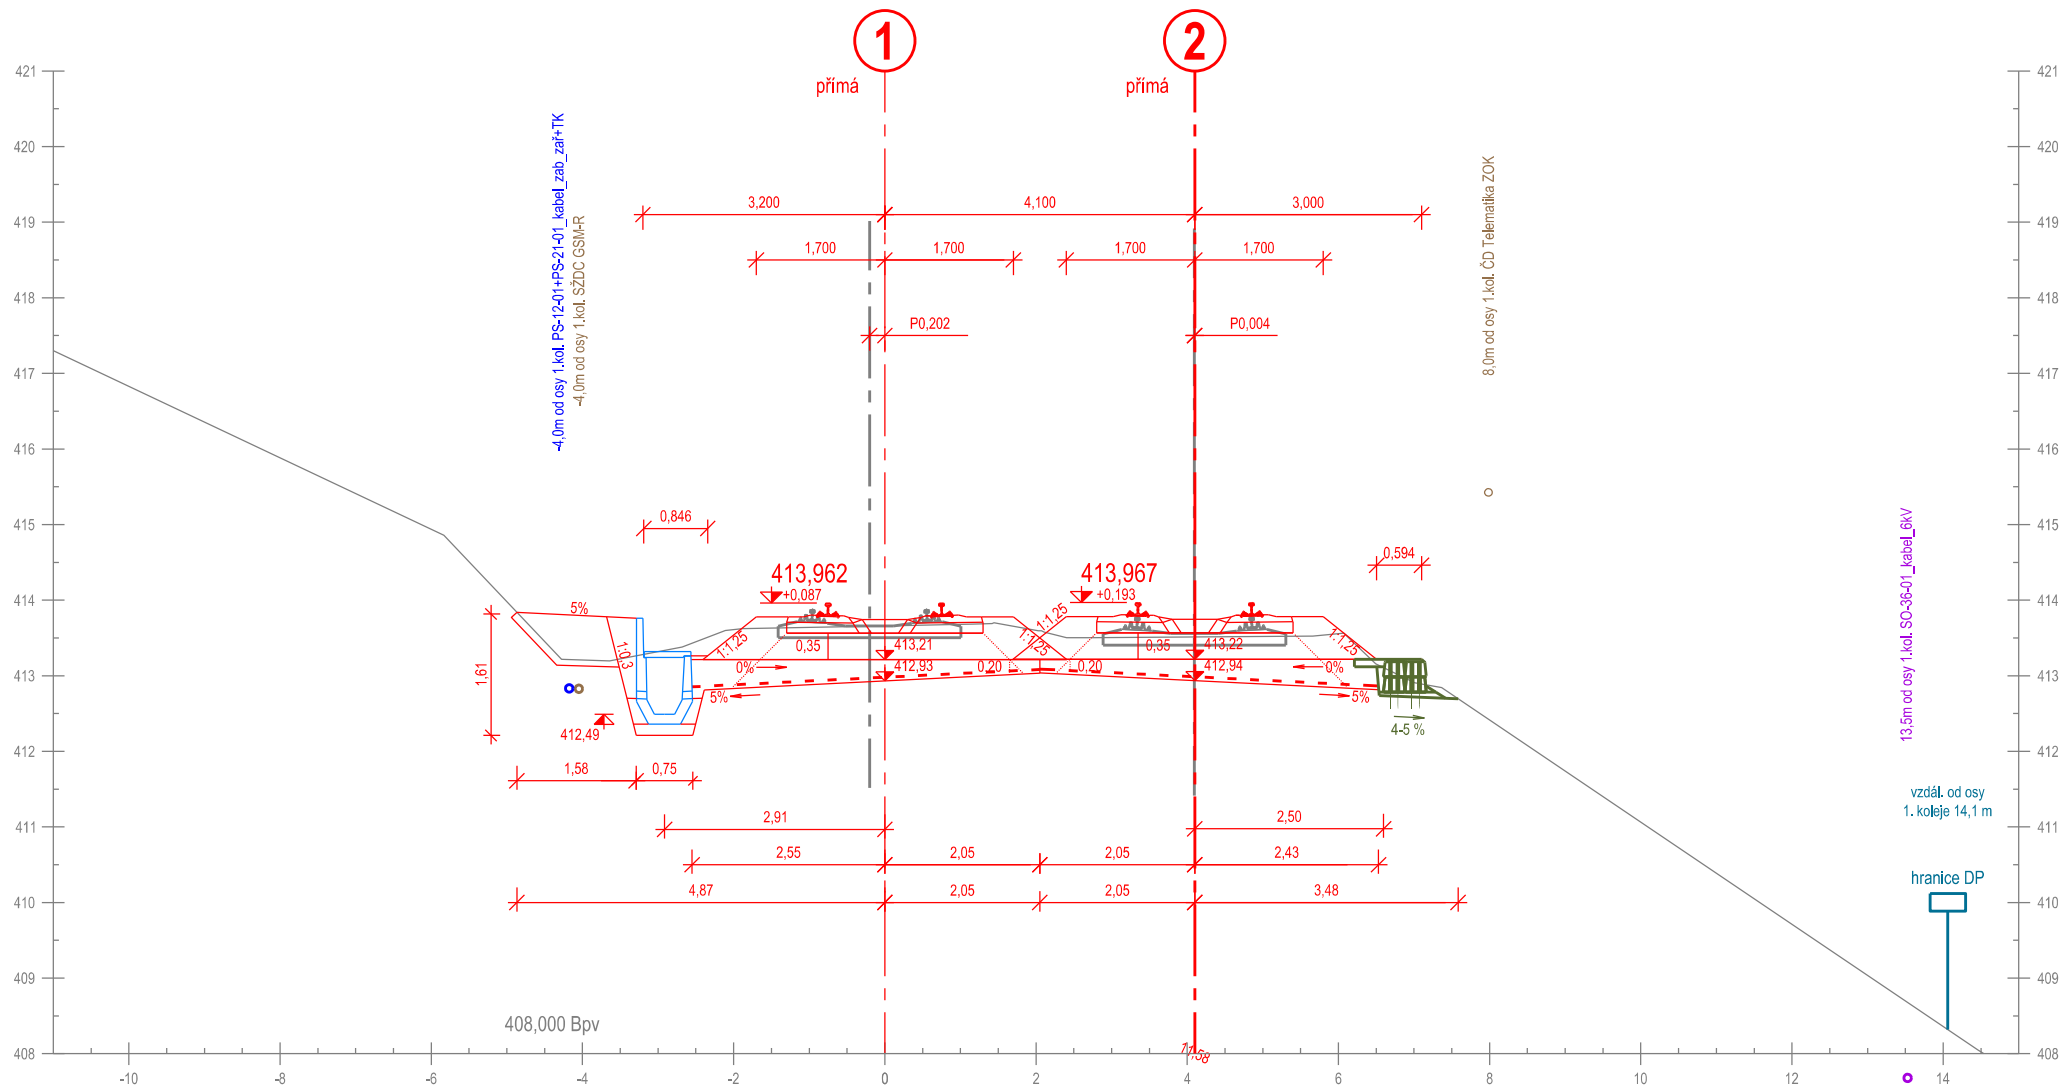

Příčný řez č. 30
km 226,750 000

km 226,748 748


Měřítko 1:100

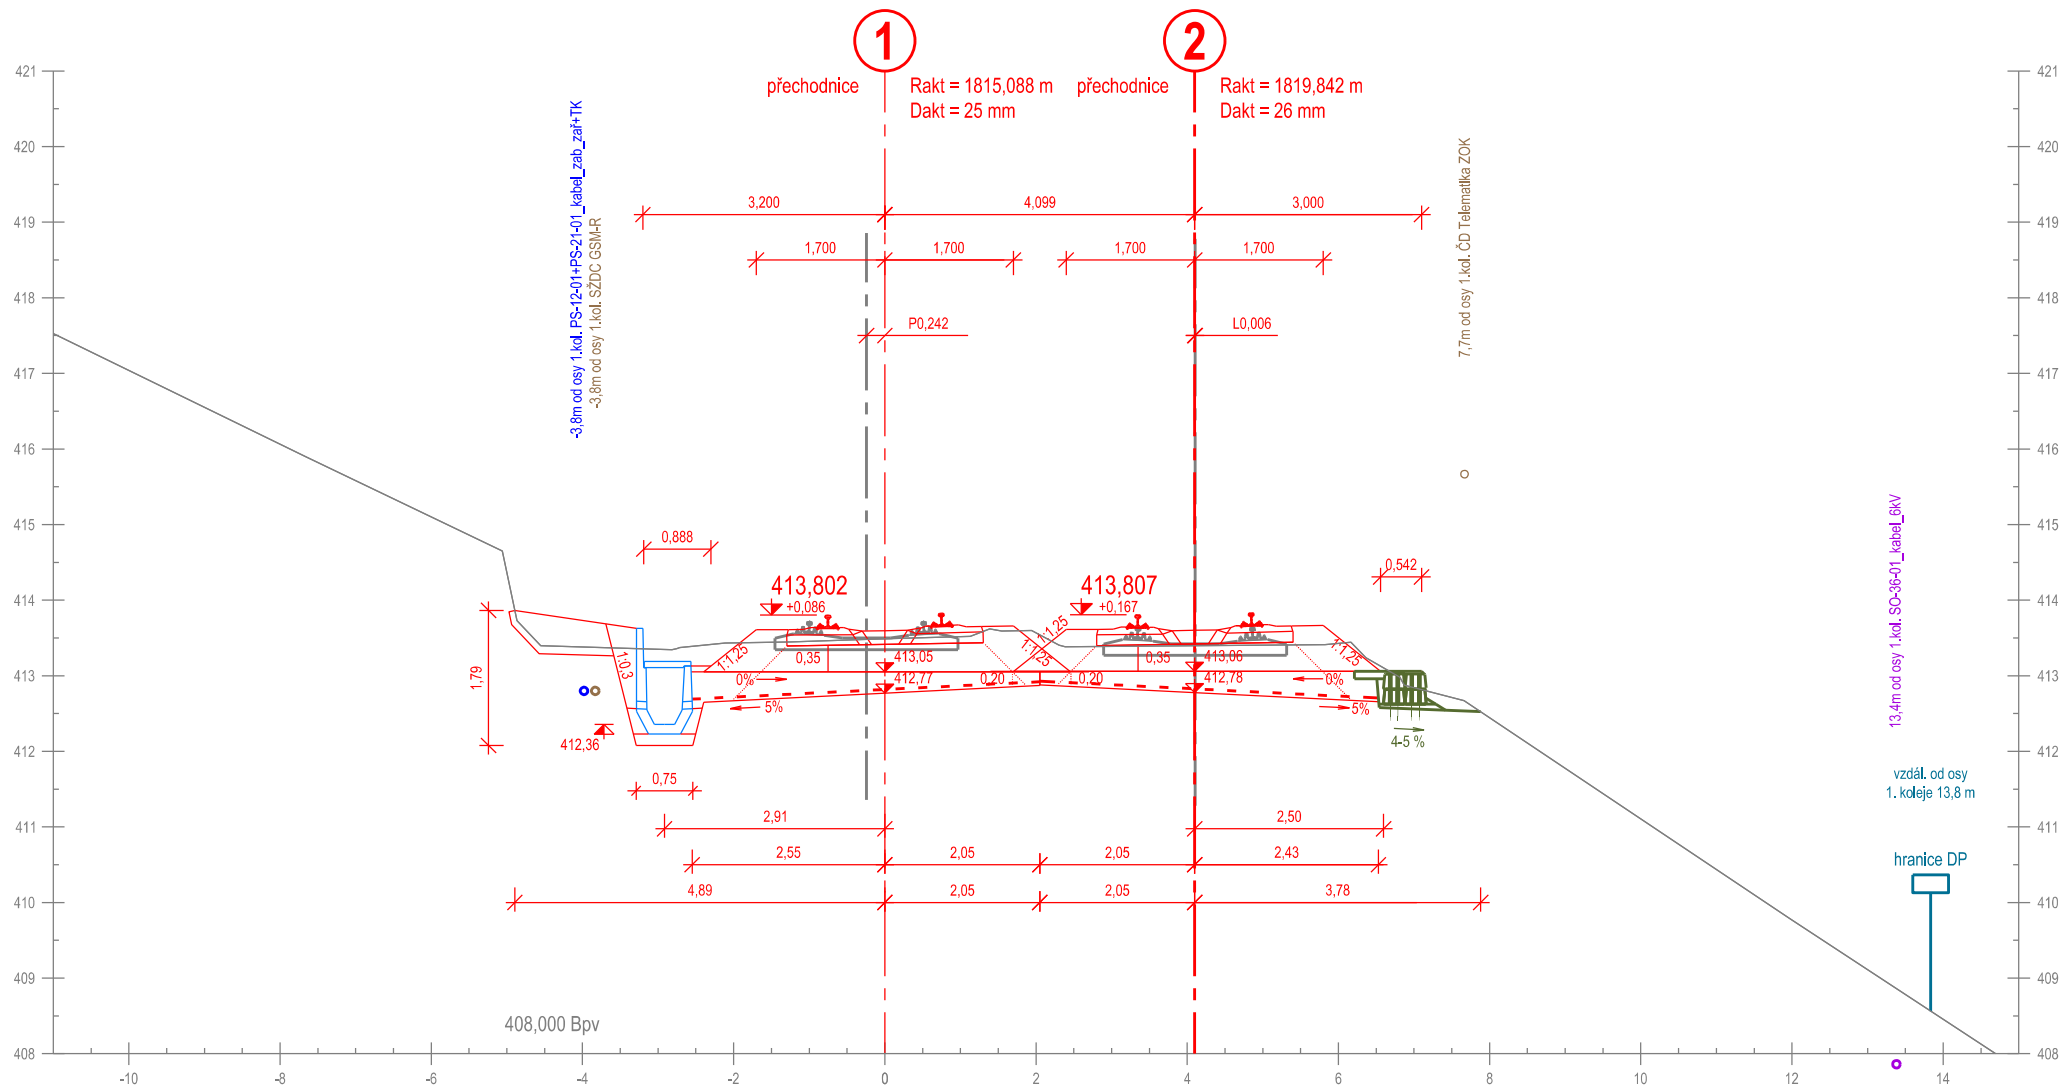

Příčný řez č. 31
km 226,775 000

km 226,773 844


Měřítko 1:100

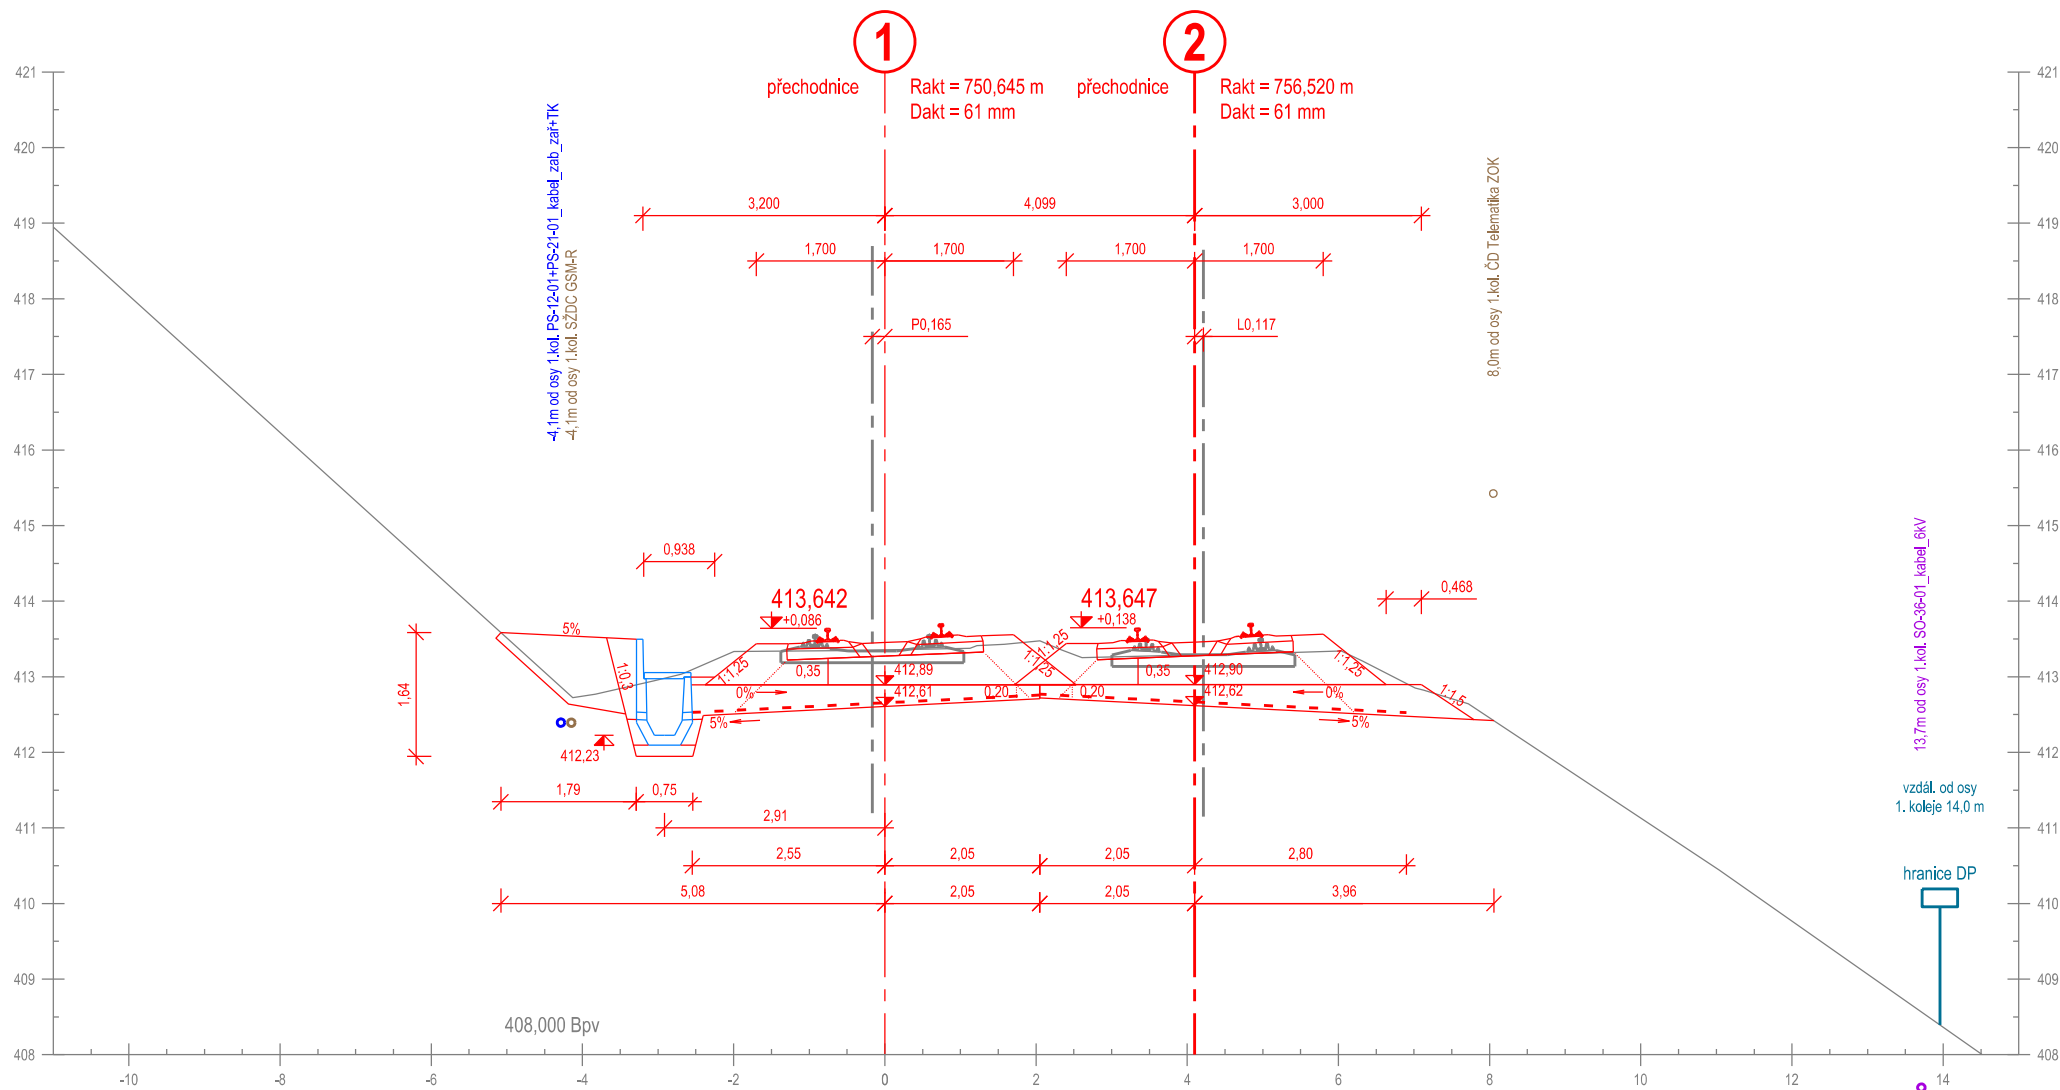

Příčný řez č. 32
km 226,800 000

km 226,799 021

Měřítko 1:100

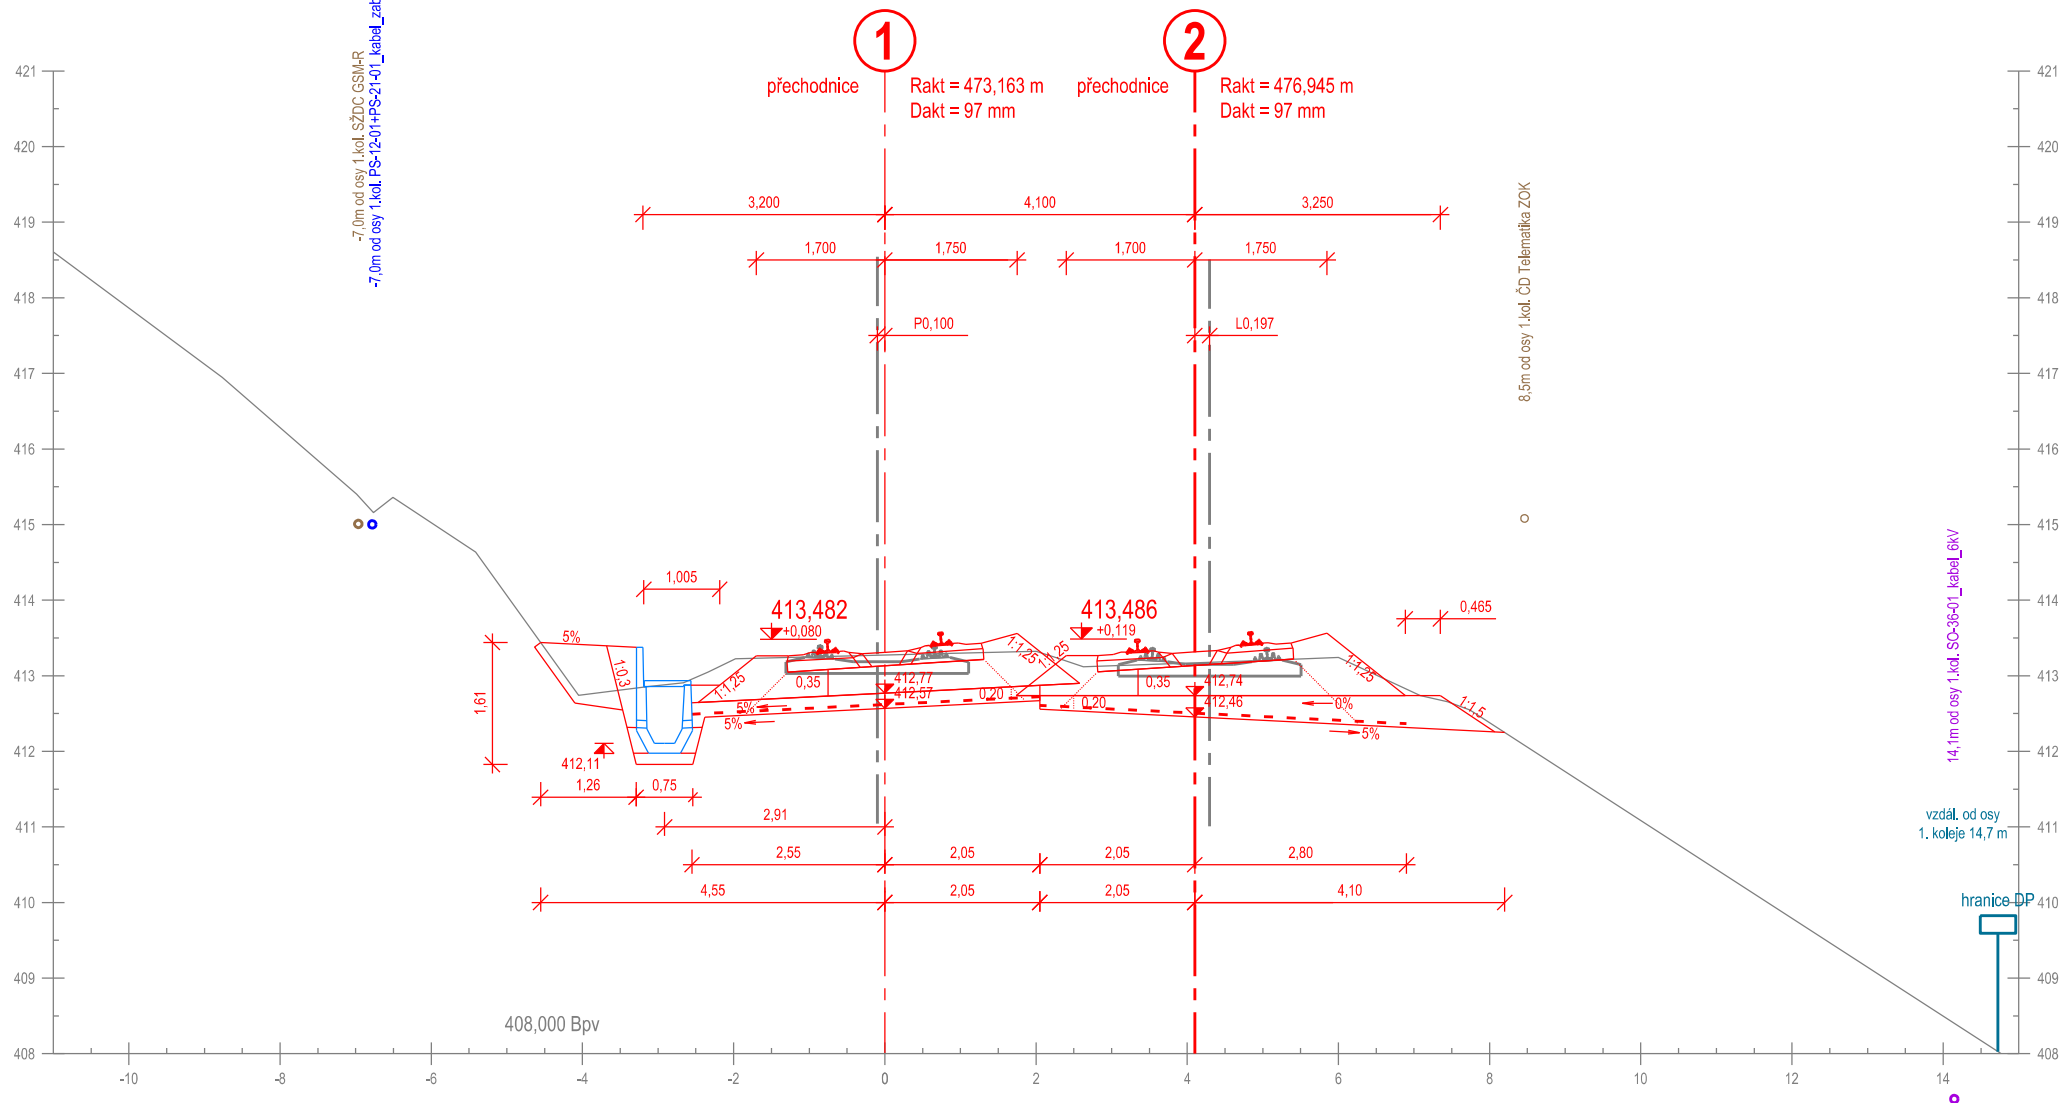


Příčný řez č. 33
km 226,825 000

km 226,824 267

Měřítko 1:100


-5,9m od osy 1.kol. PS-12-01+PS-21-01_kabel_zab_zaj+TK
-5,9m od osy 1.kol. SŽDC GSM/R

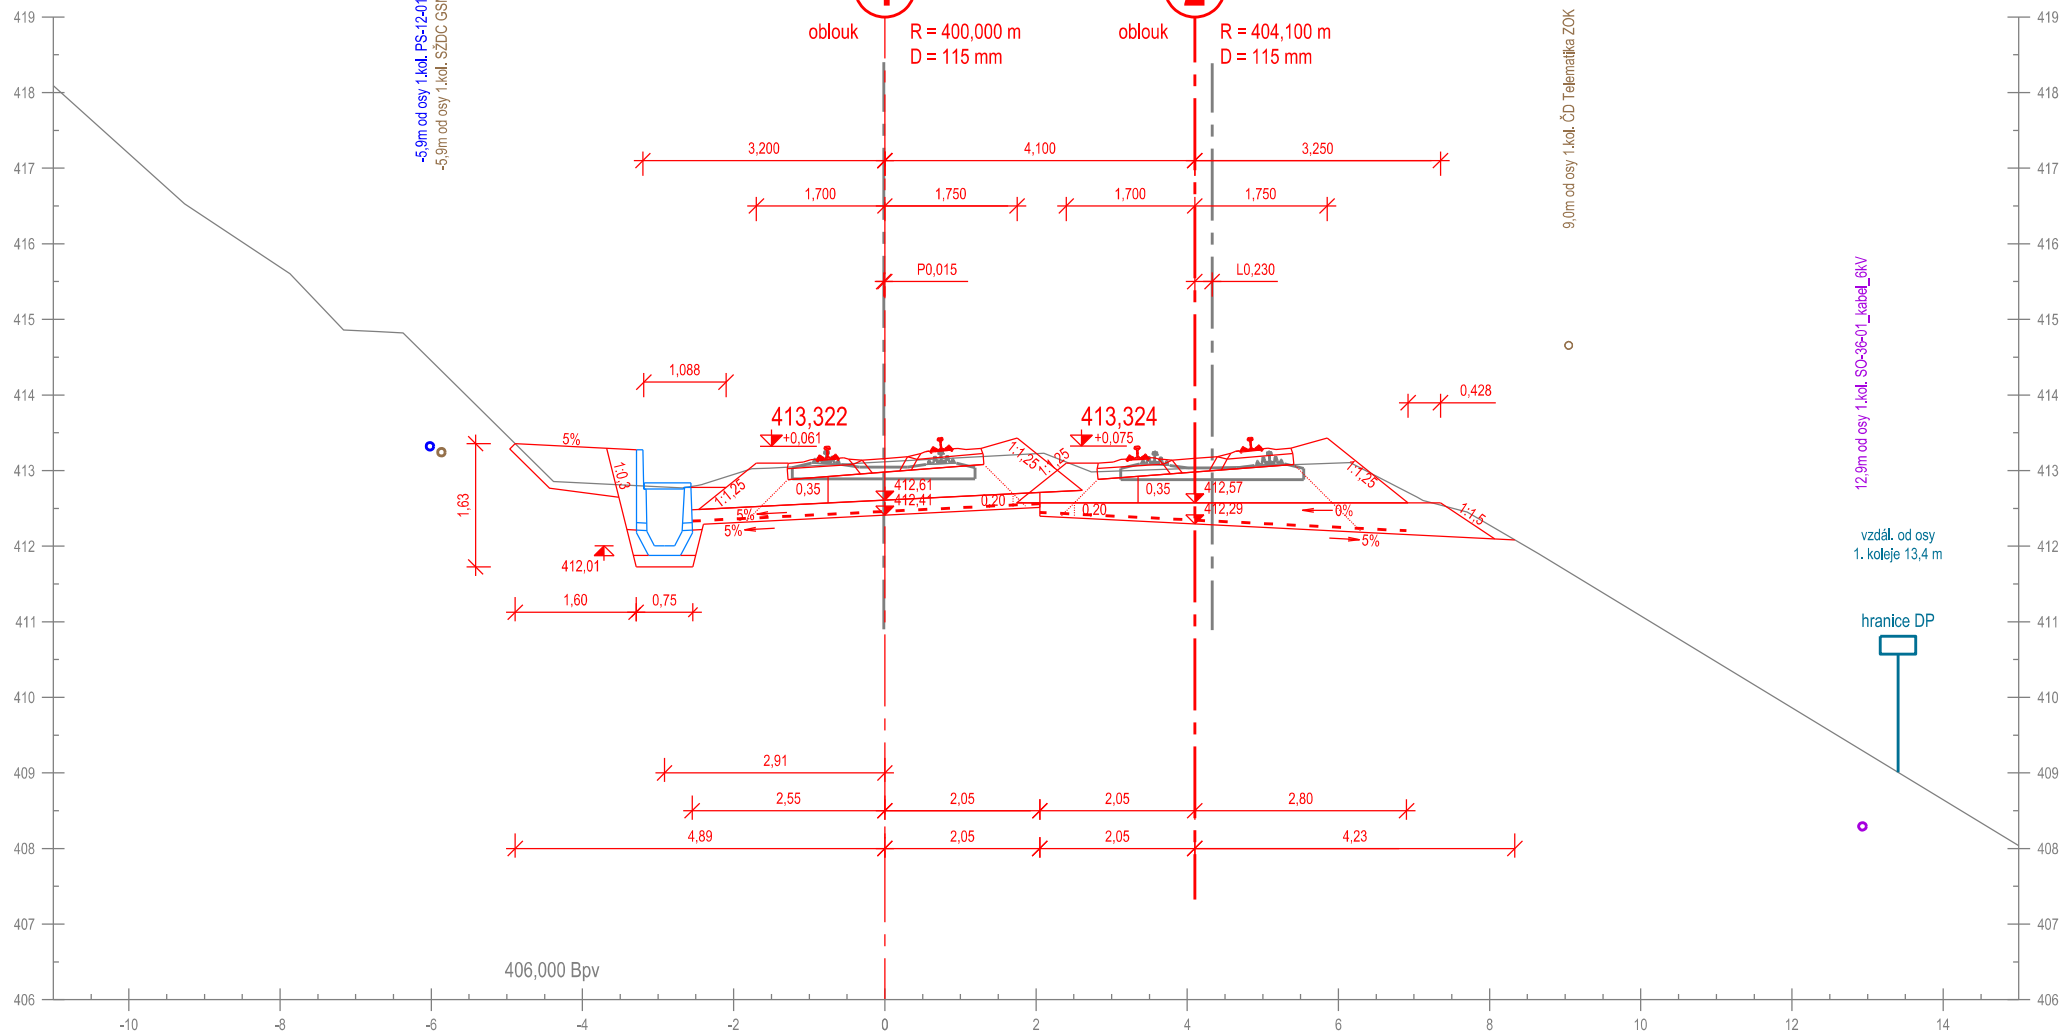

Příčný řez č. 34
km 226,850 000

km 226,849 524


Měřítko 1:100

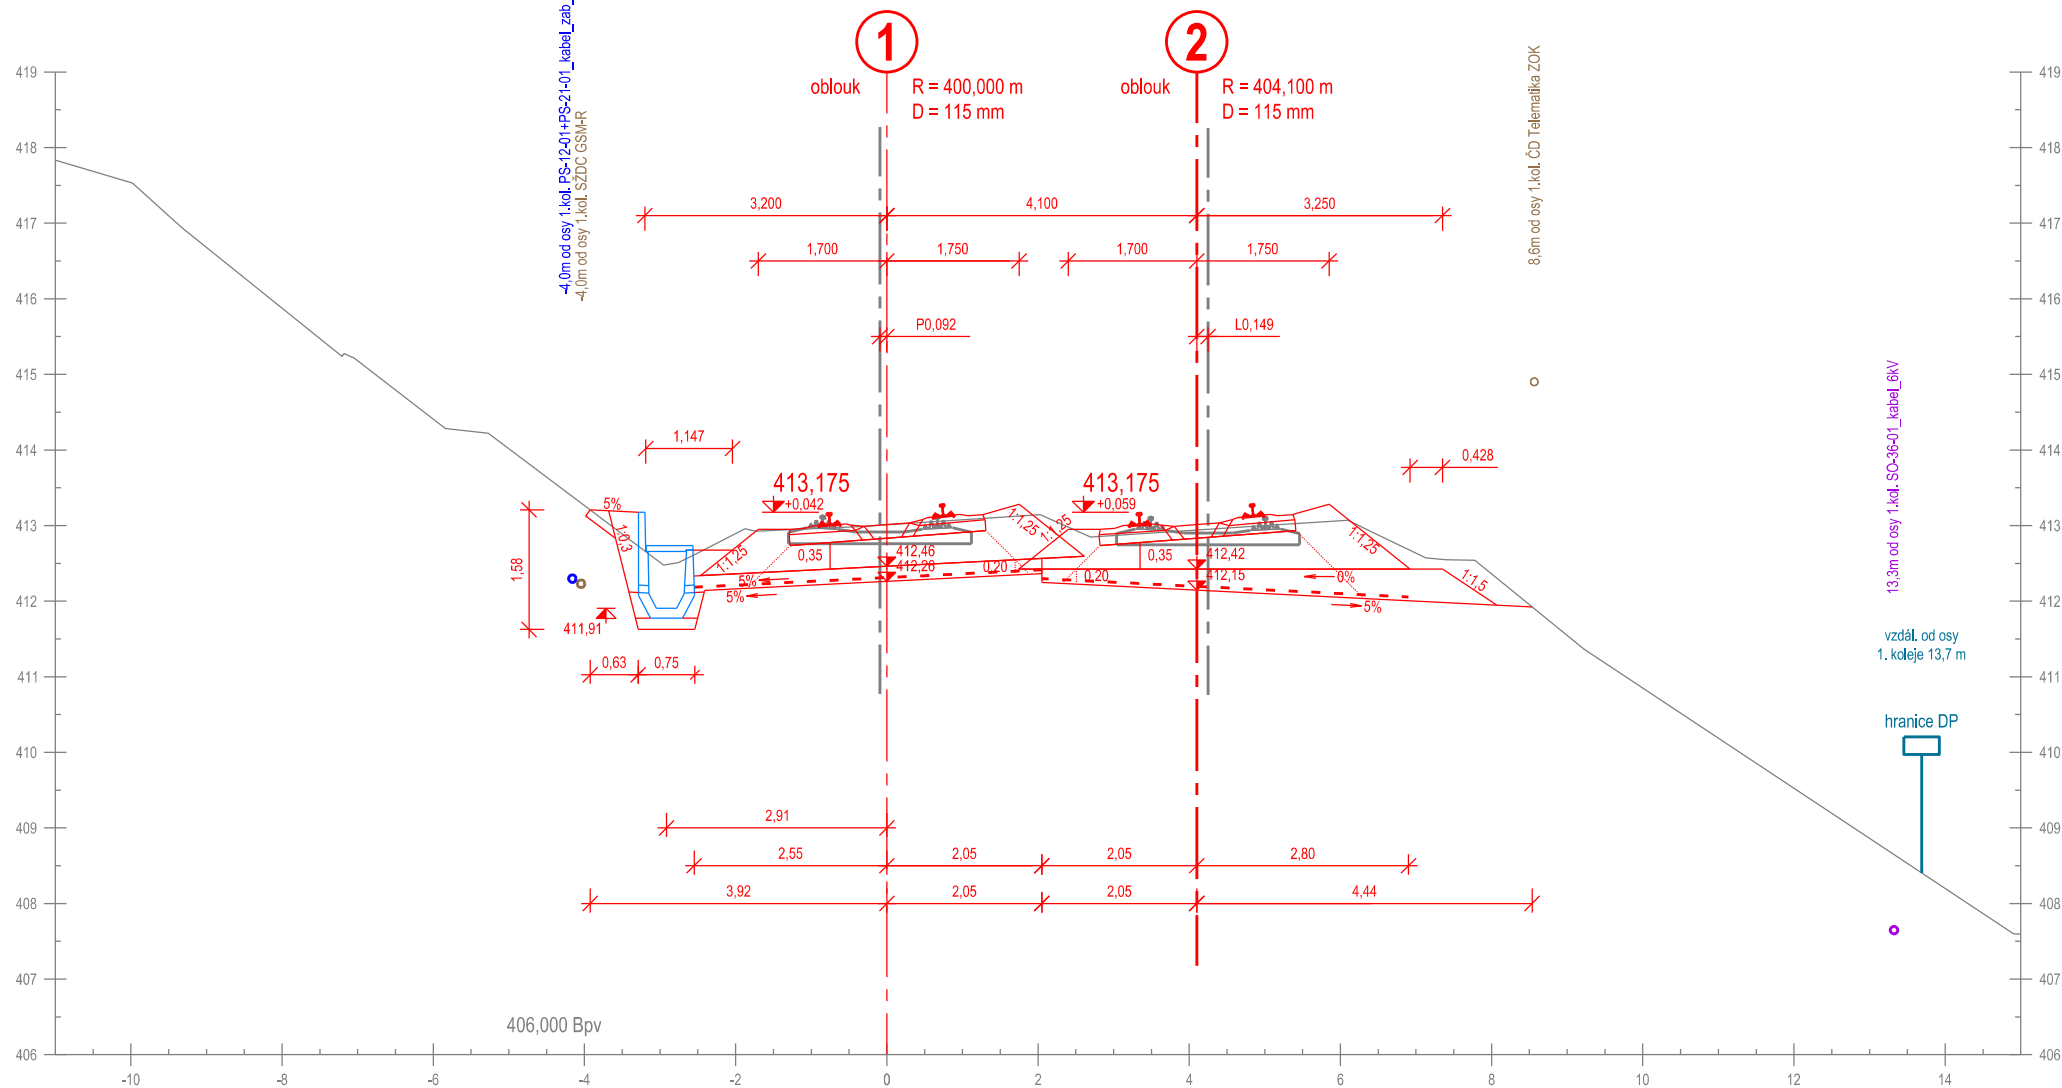

Příčný řez č. 35
km 226,875 000


km 226,874 780

Měřítko 1:100

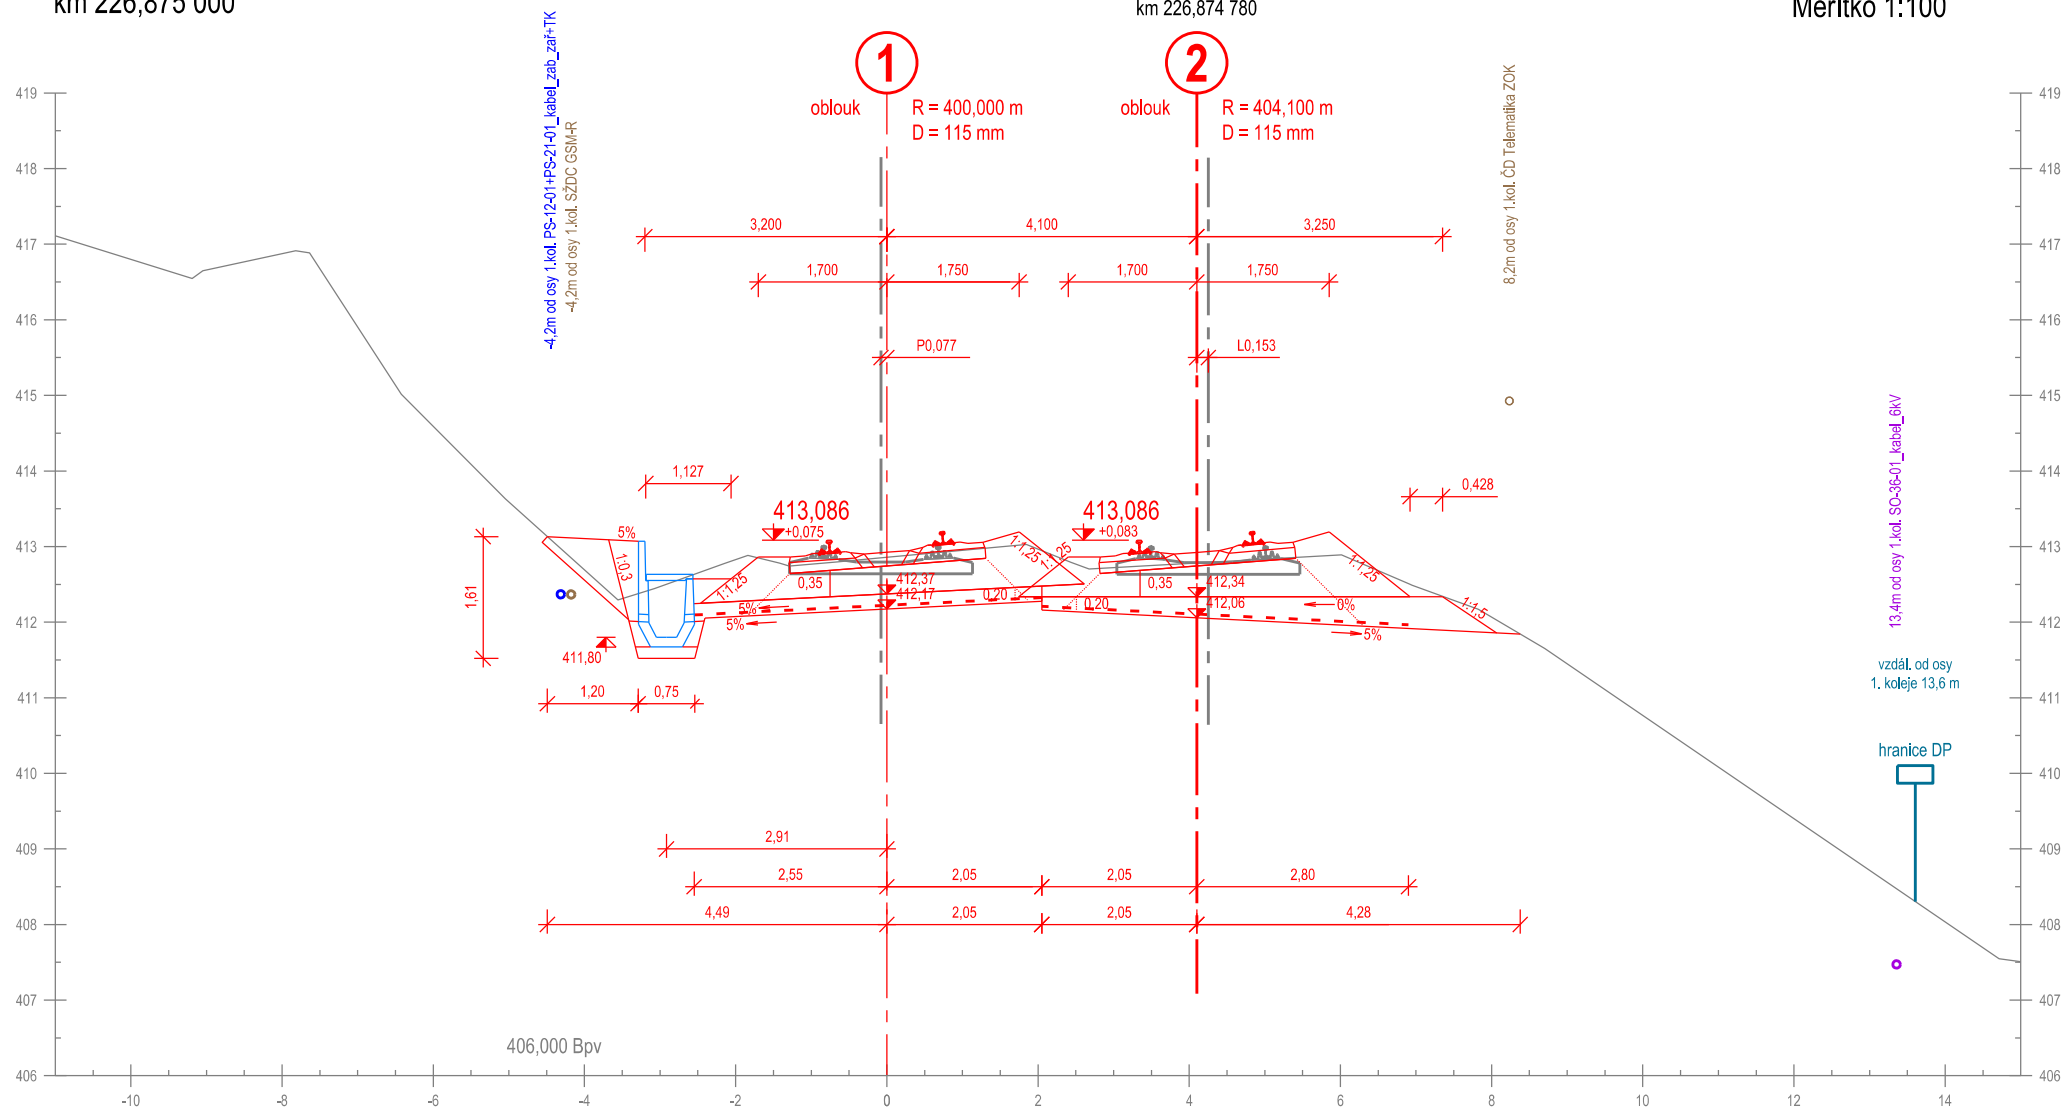

Příčný řez č. 36
km 226,900 000


Měřítko 1:100

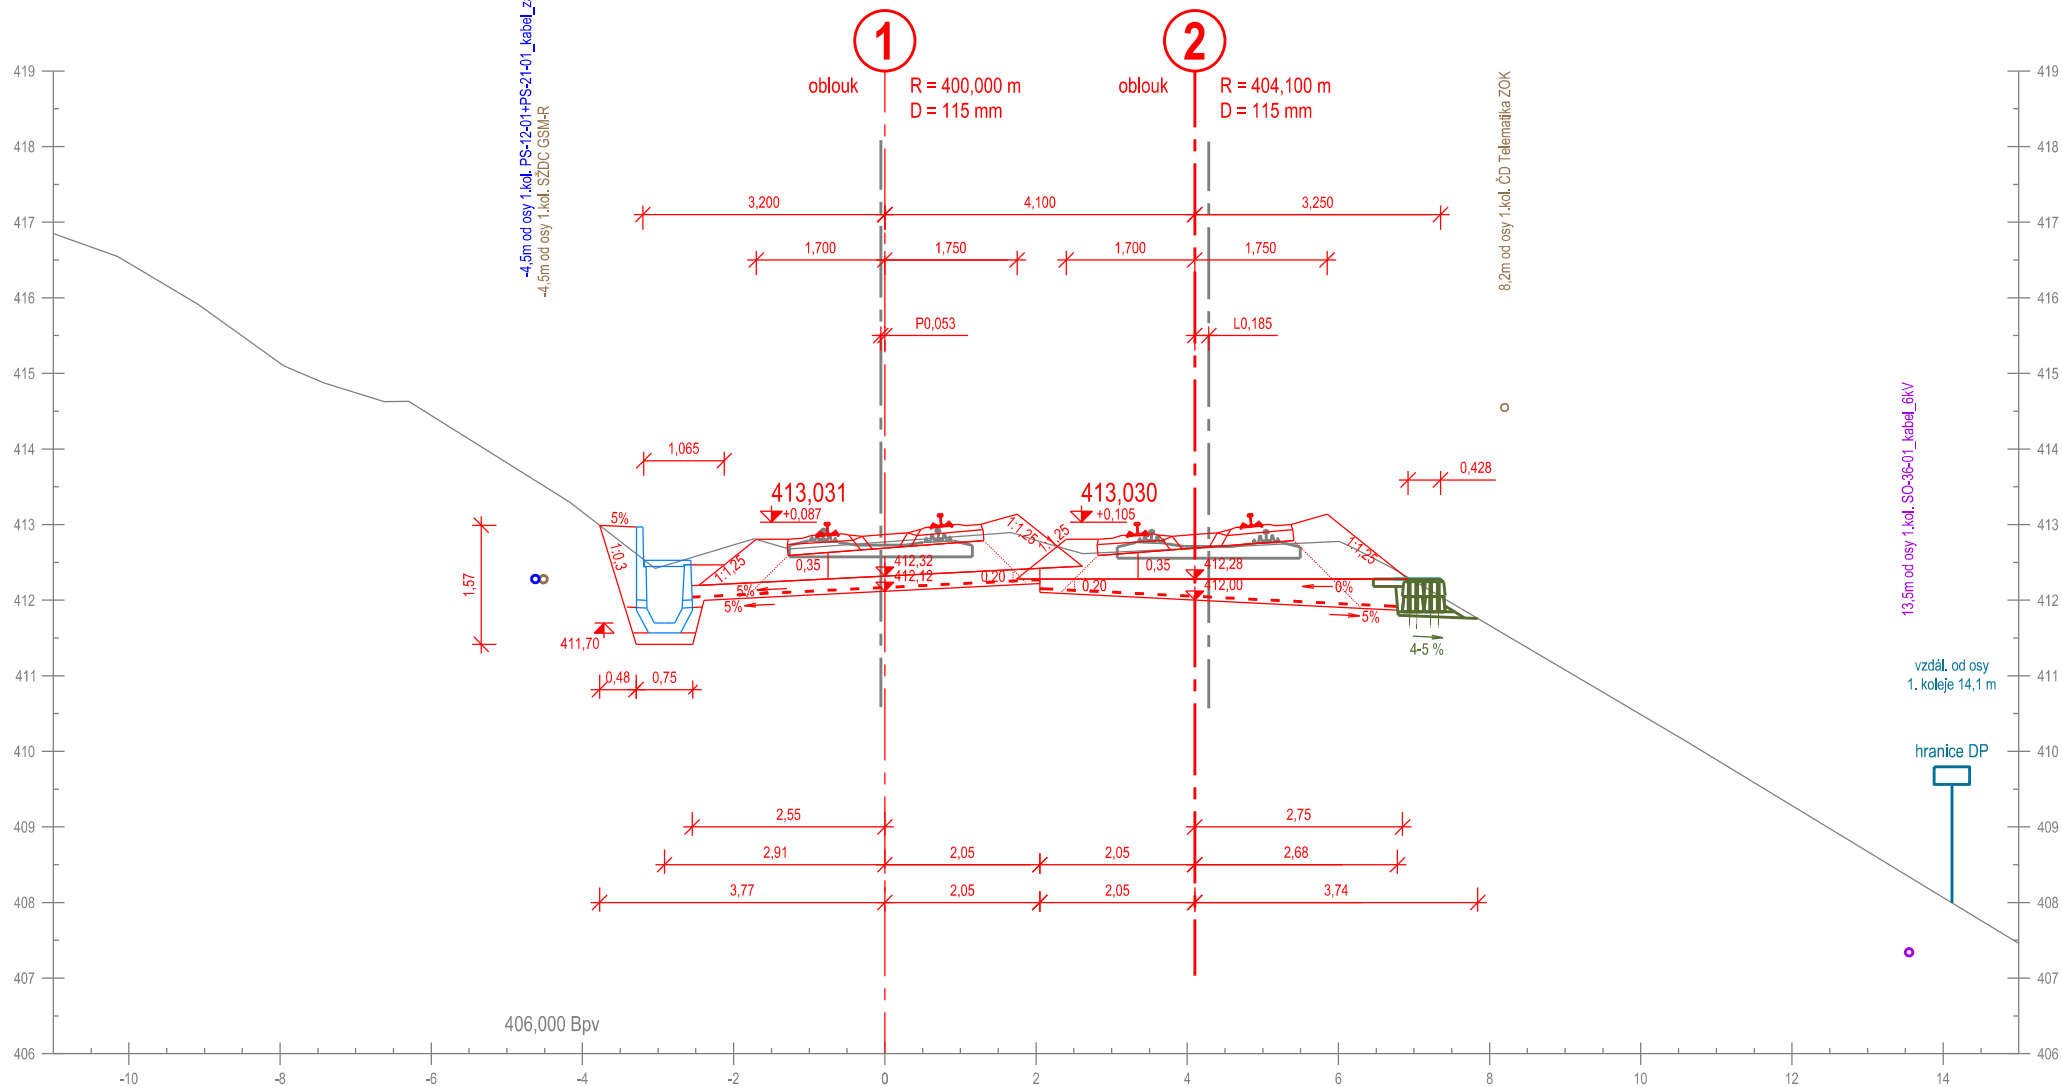

Příčný řez č. 37
km 226,925 000

km 226,925 273


Měřítko 1:100

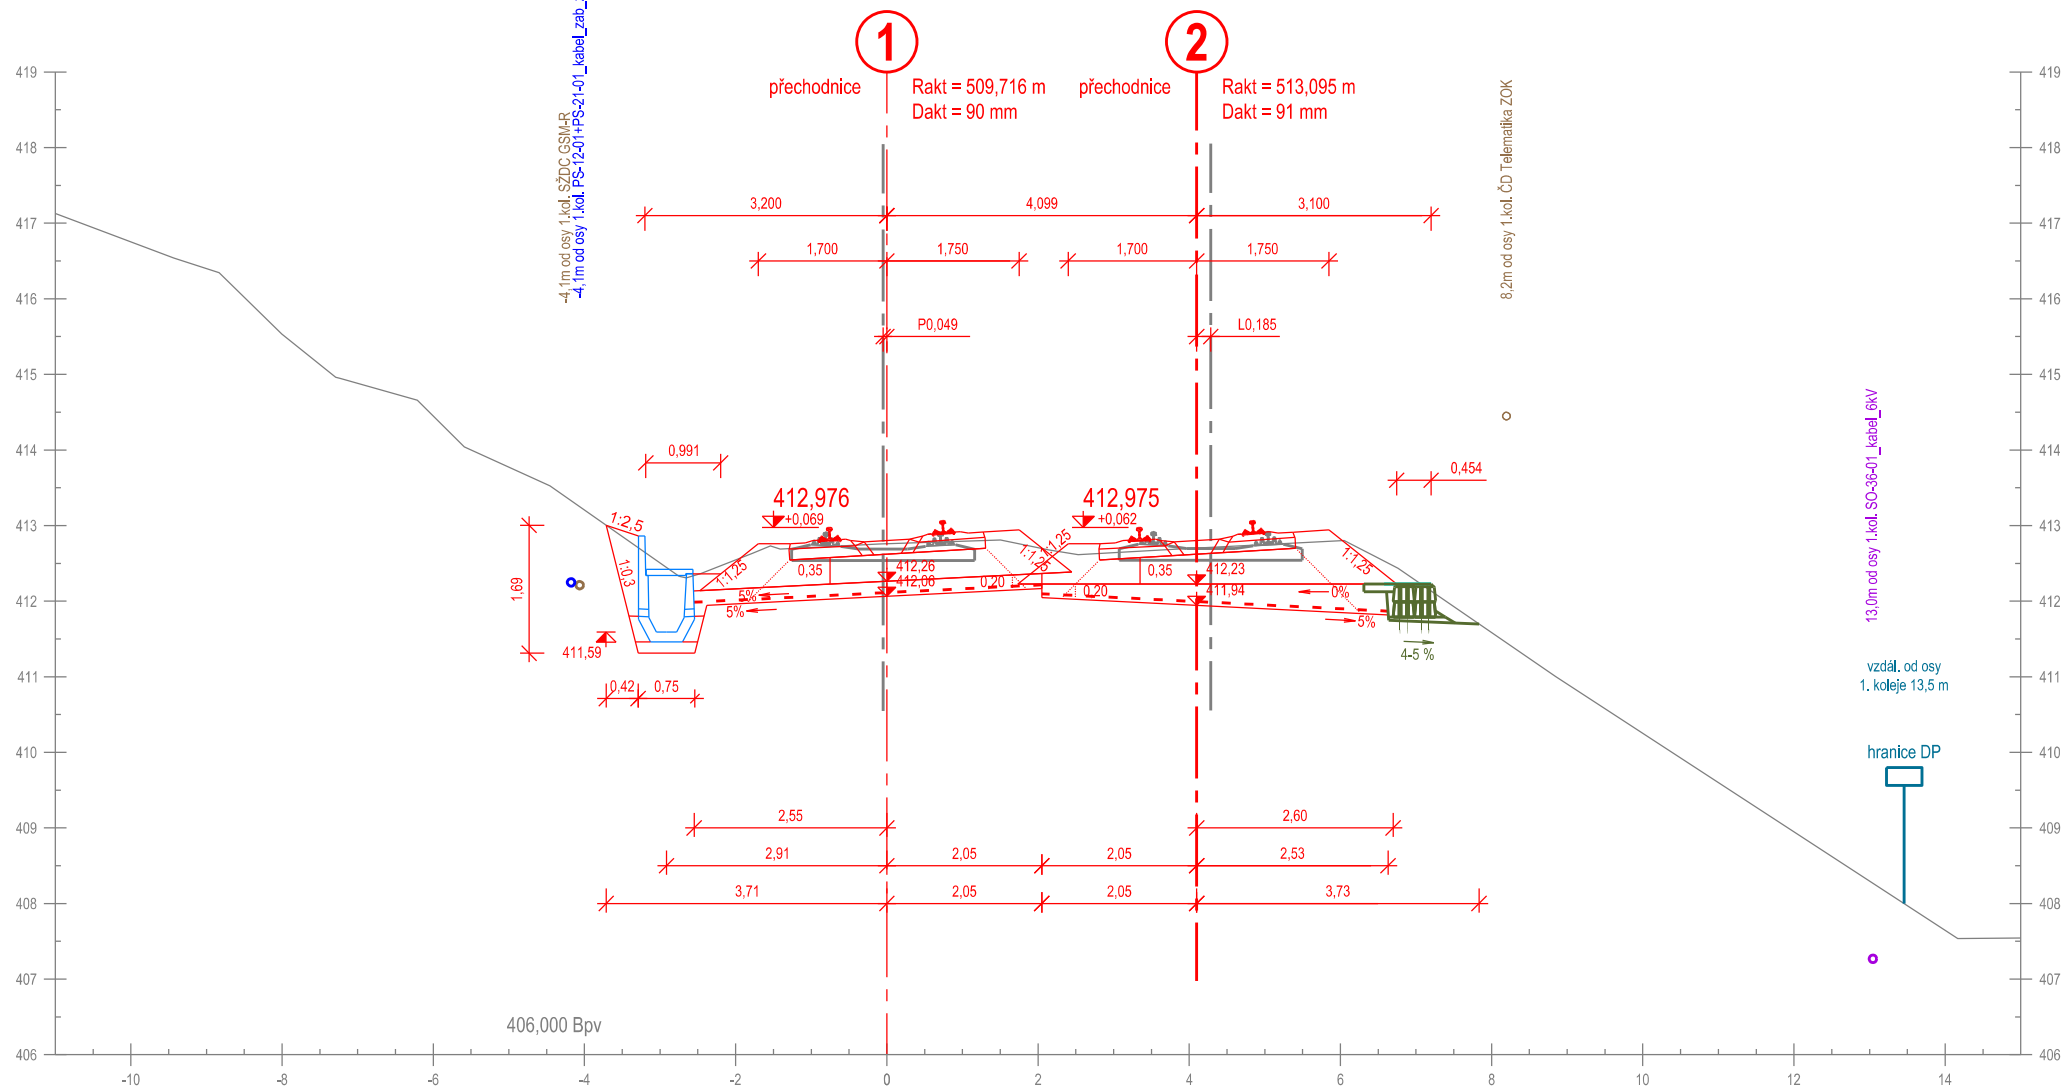

Příčný řez č. 38
km 226,950 000

km 226,950 434


Měřítko 1:100

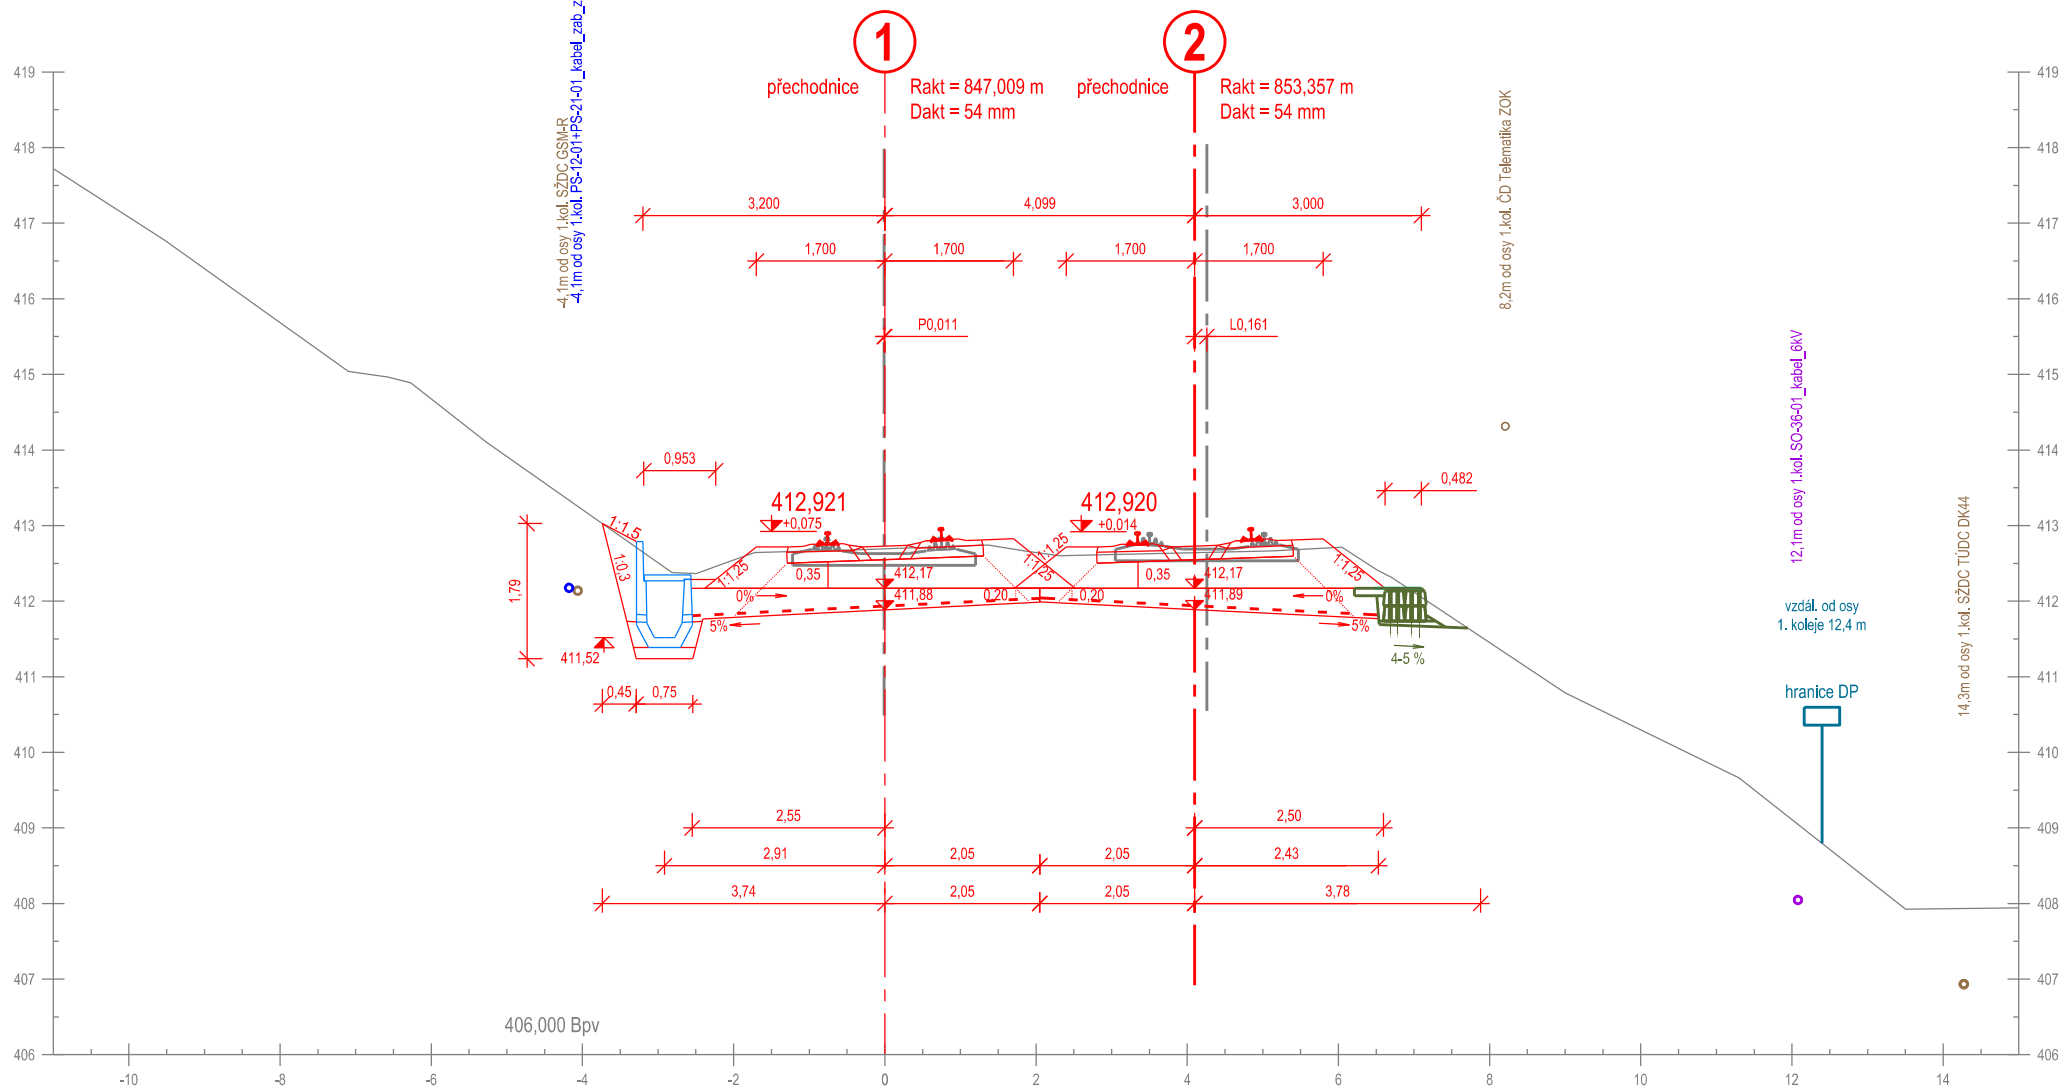

Příčný řez č. 39
km 226,975 000

km 226,975 515

Měřítko 1:100

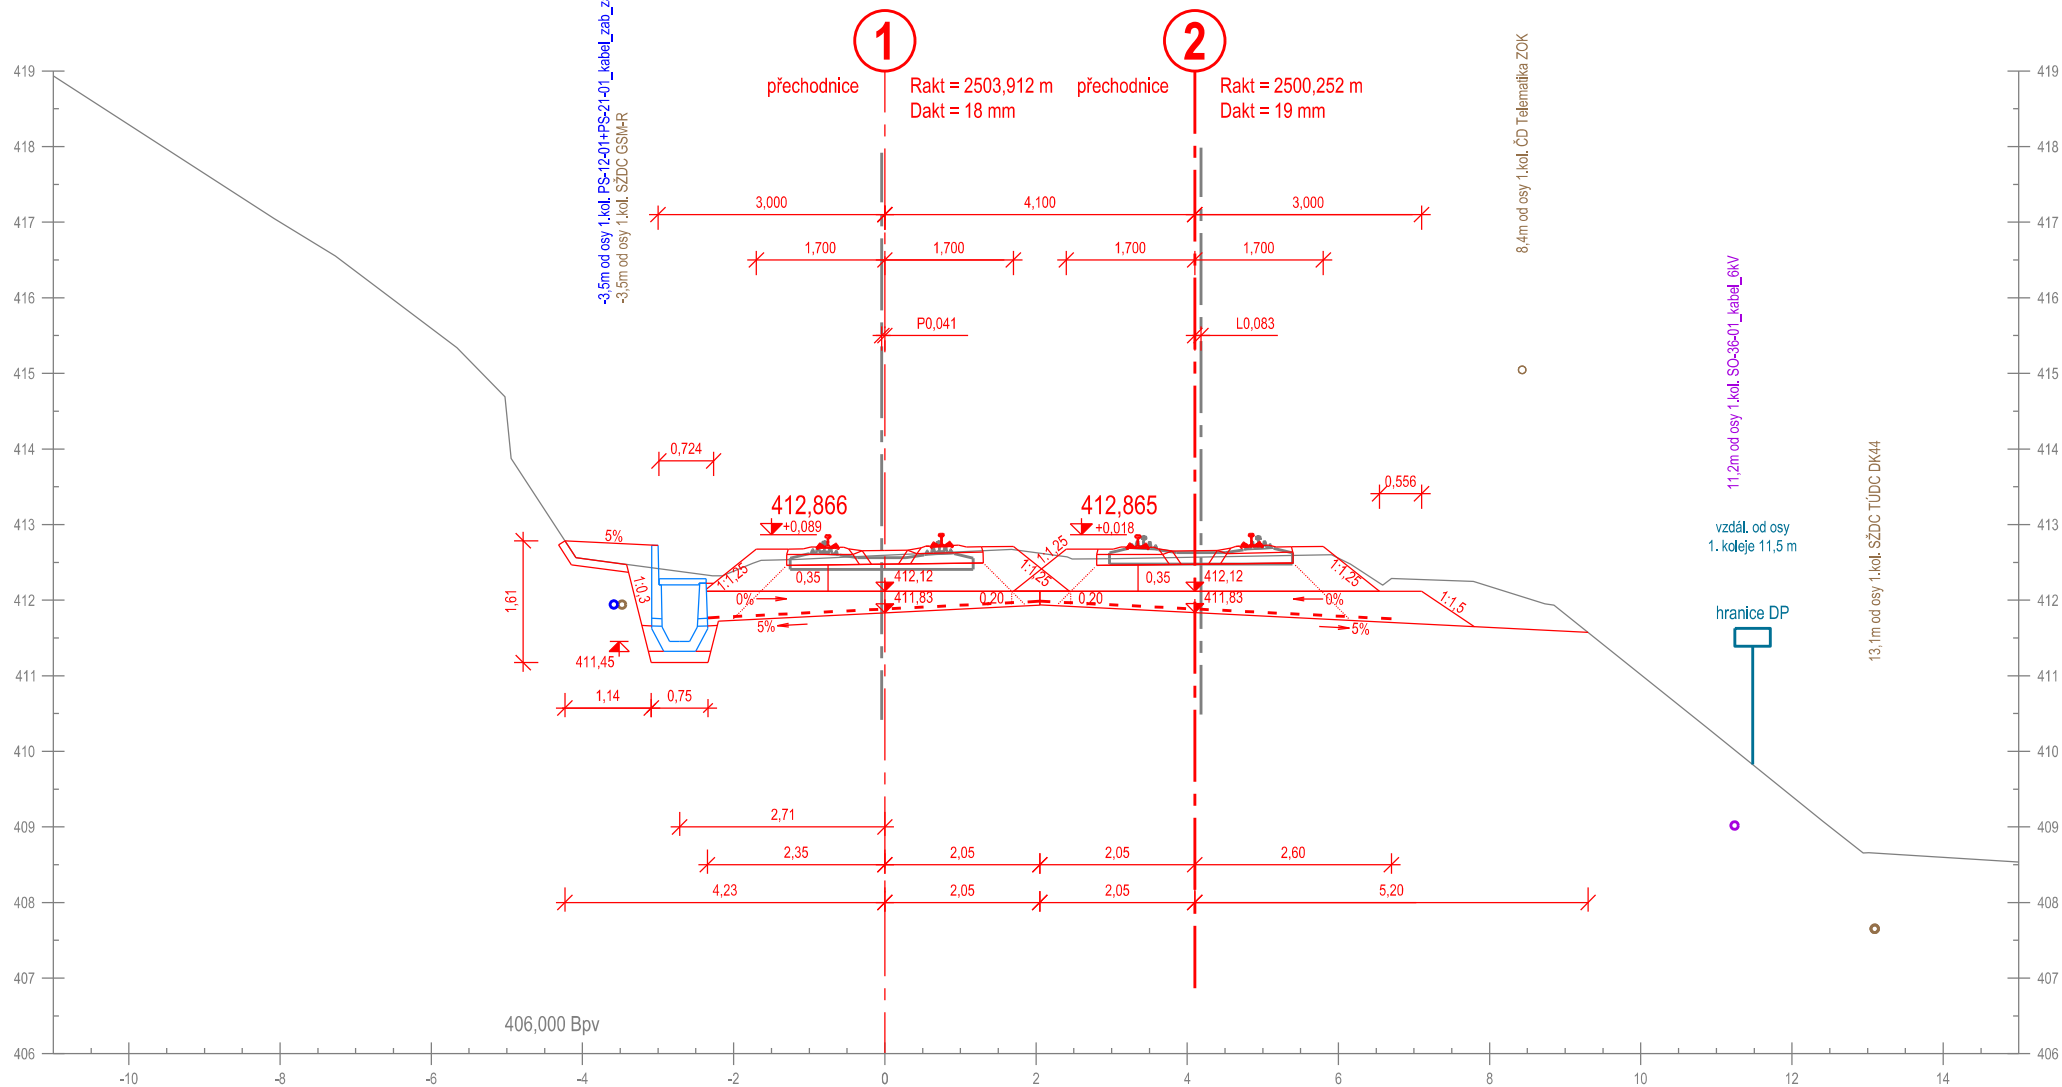


Příčný řez č. 40
km 227,000 000

-6,5m od osy 1.kol. SŽDC GSM-R
-6,5m od osy 1.kol. PS-12-01+PS-21-01_kabel_zab_zaiř+TK

km 227,000 526


Měřítko 1:100

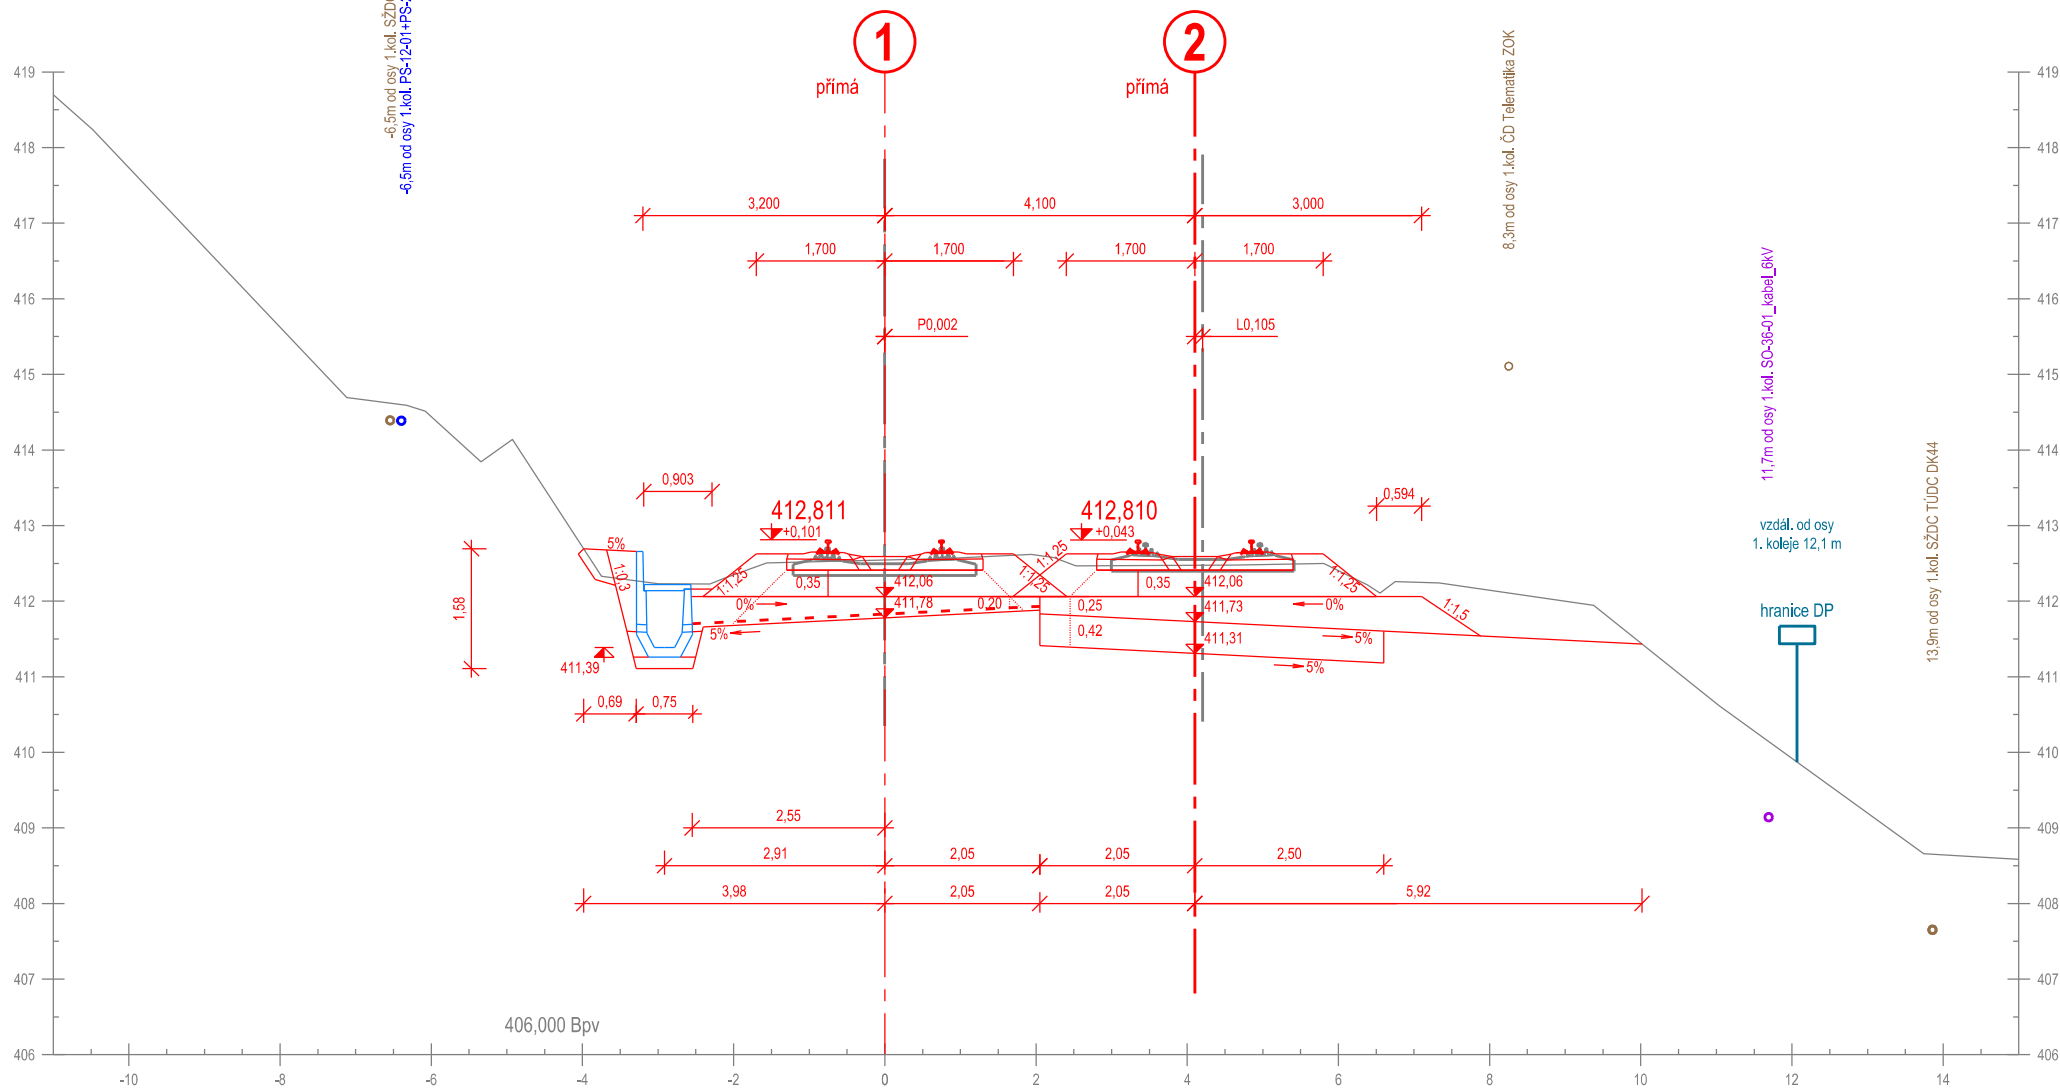

Příčný řez č. 41
km 227,025 000

km 227,025 526


Měřítko 1:100

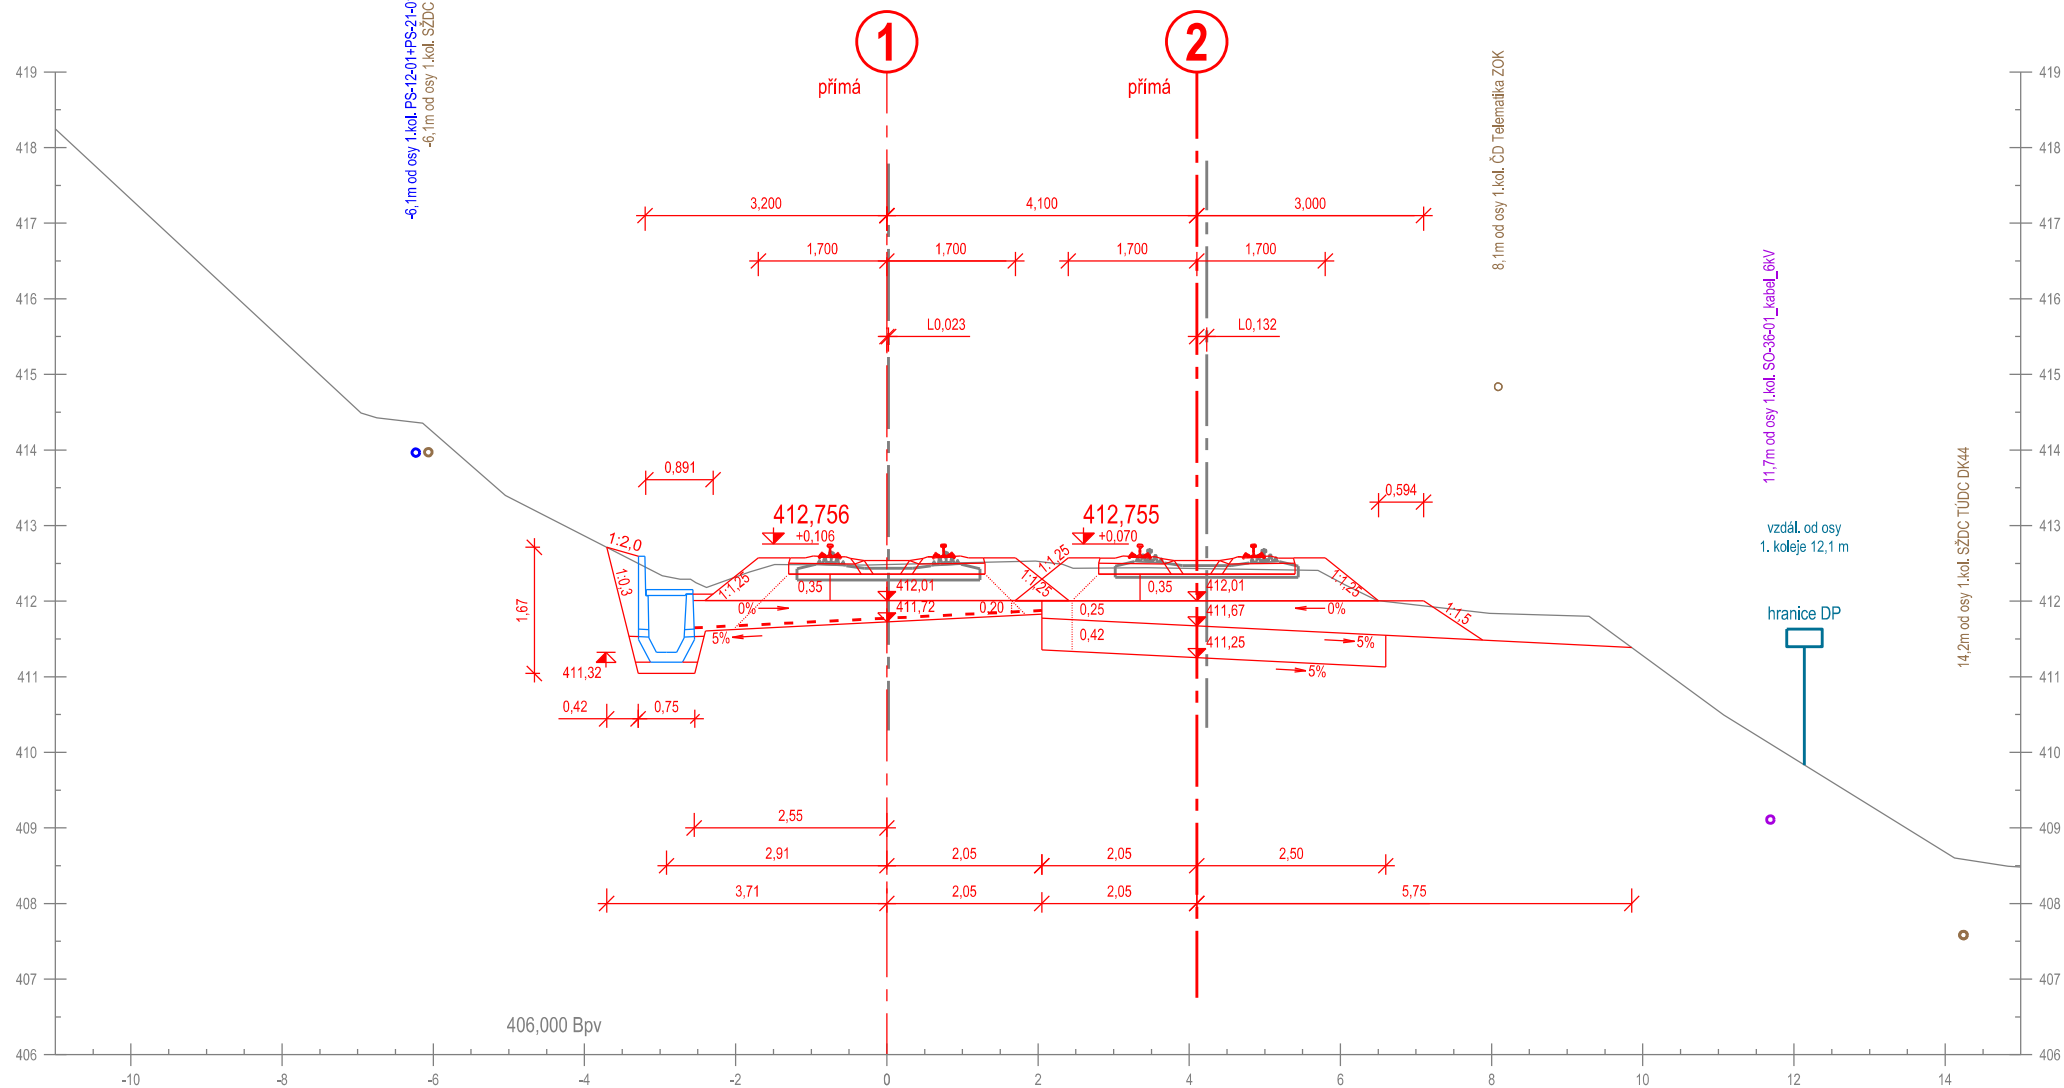

Příčný řez č. 42
km 227,050 000

km 227,050 526


Měřítko 1:100

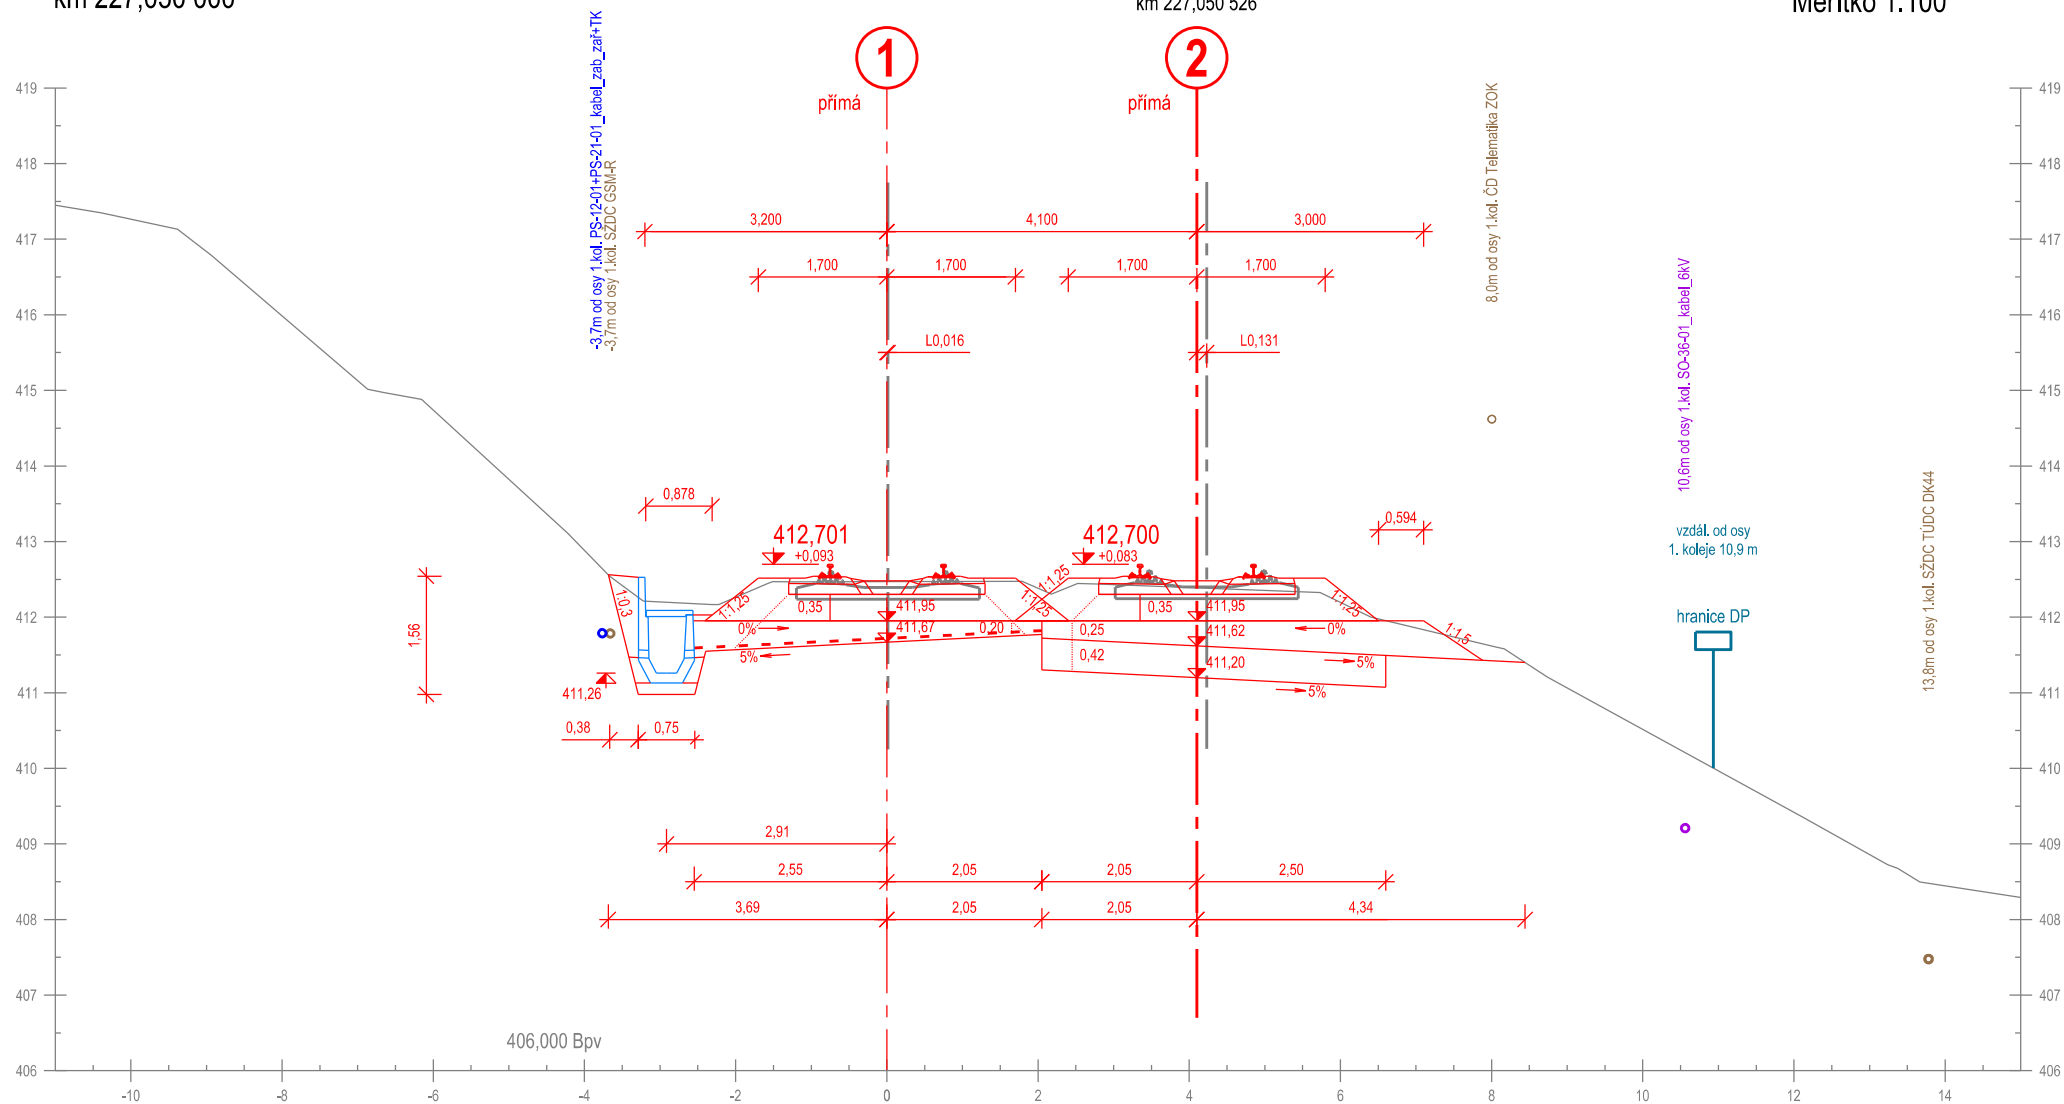

Příčný řez č. 43
km 227,075 000


km 227,075 526

Měřítko 1:100

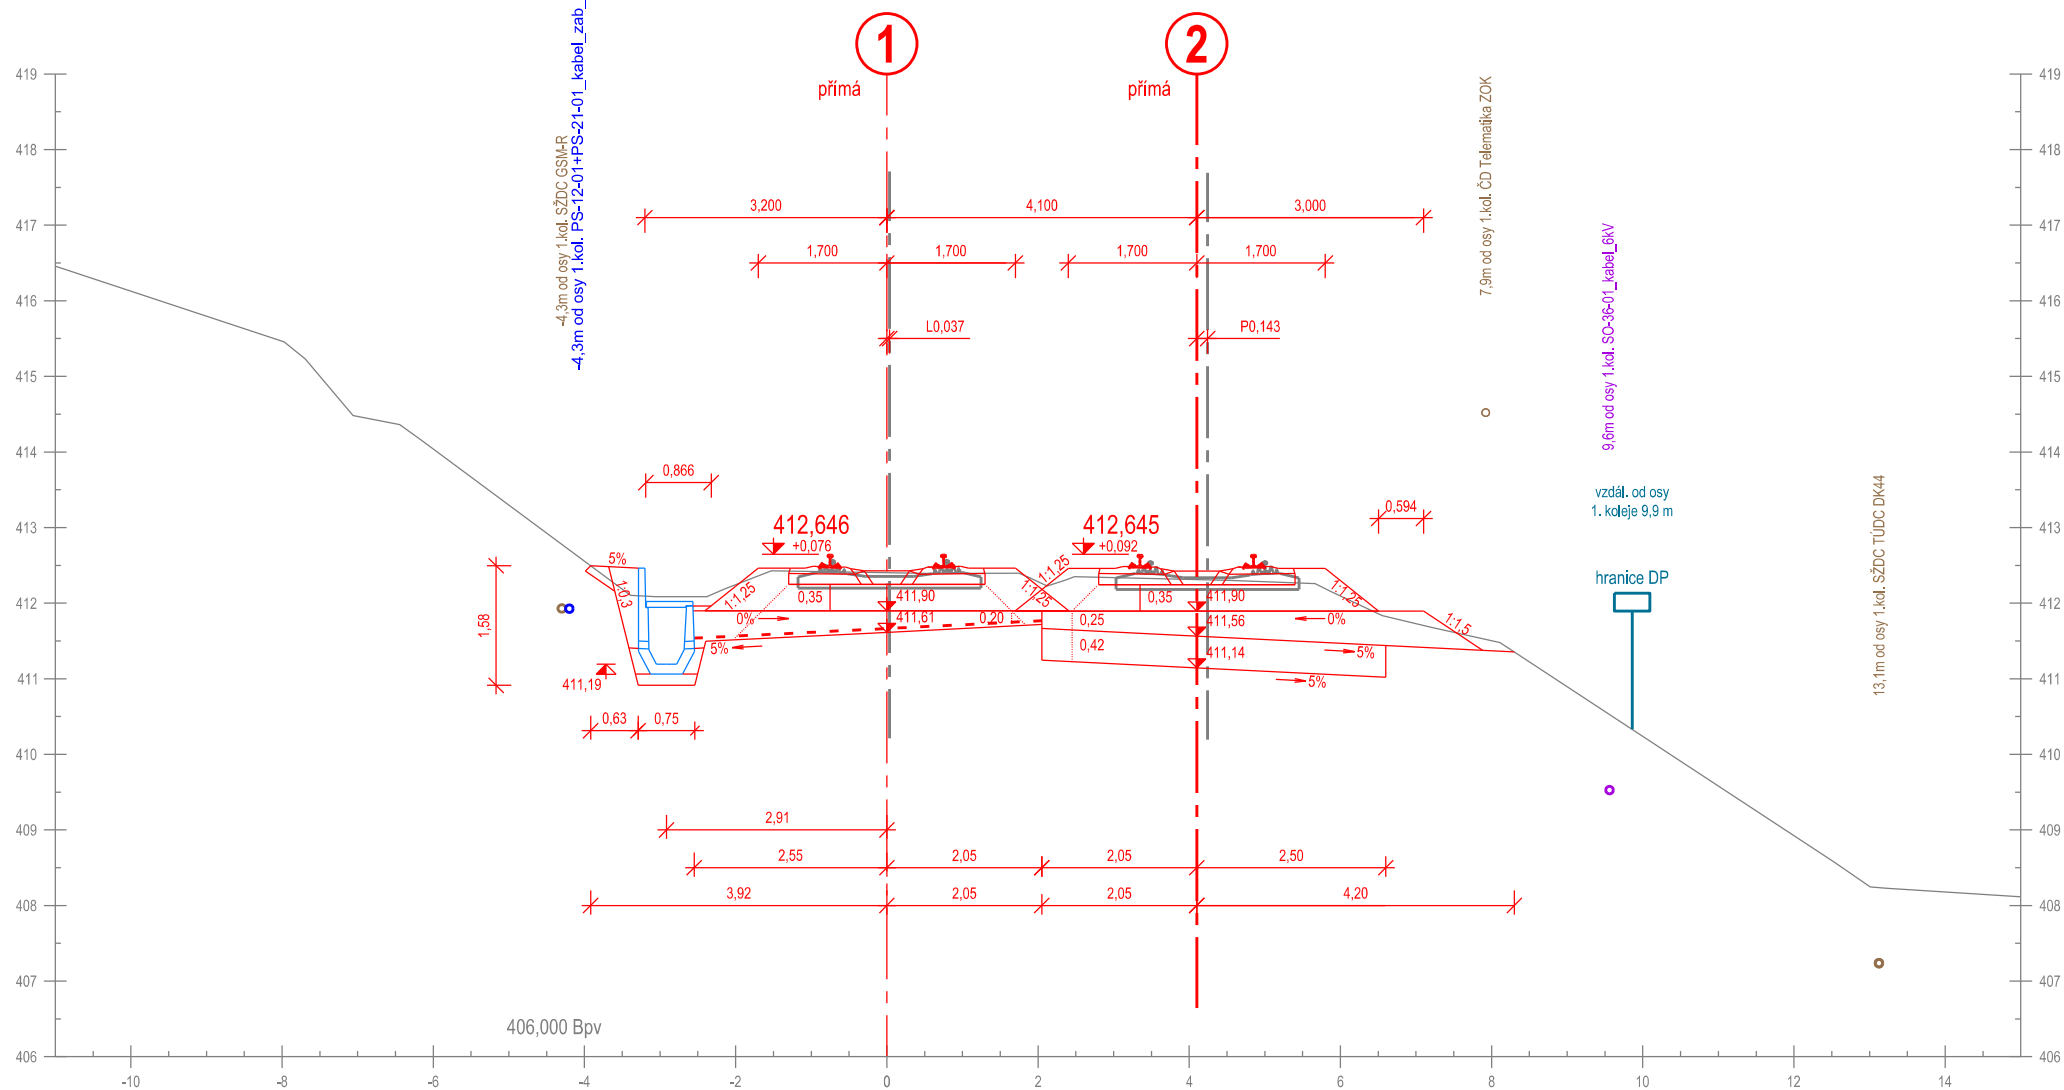

Příčný řez č. 44
km 227,100 000


Měřítko 1:100

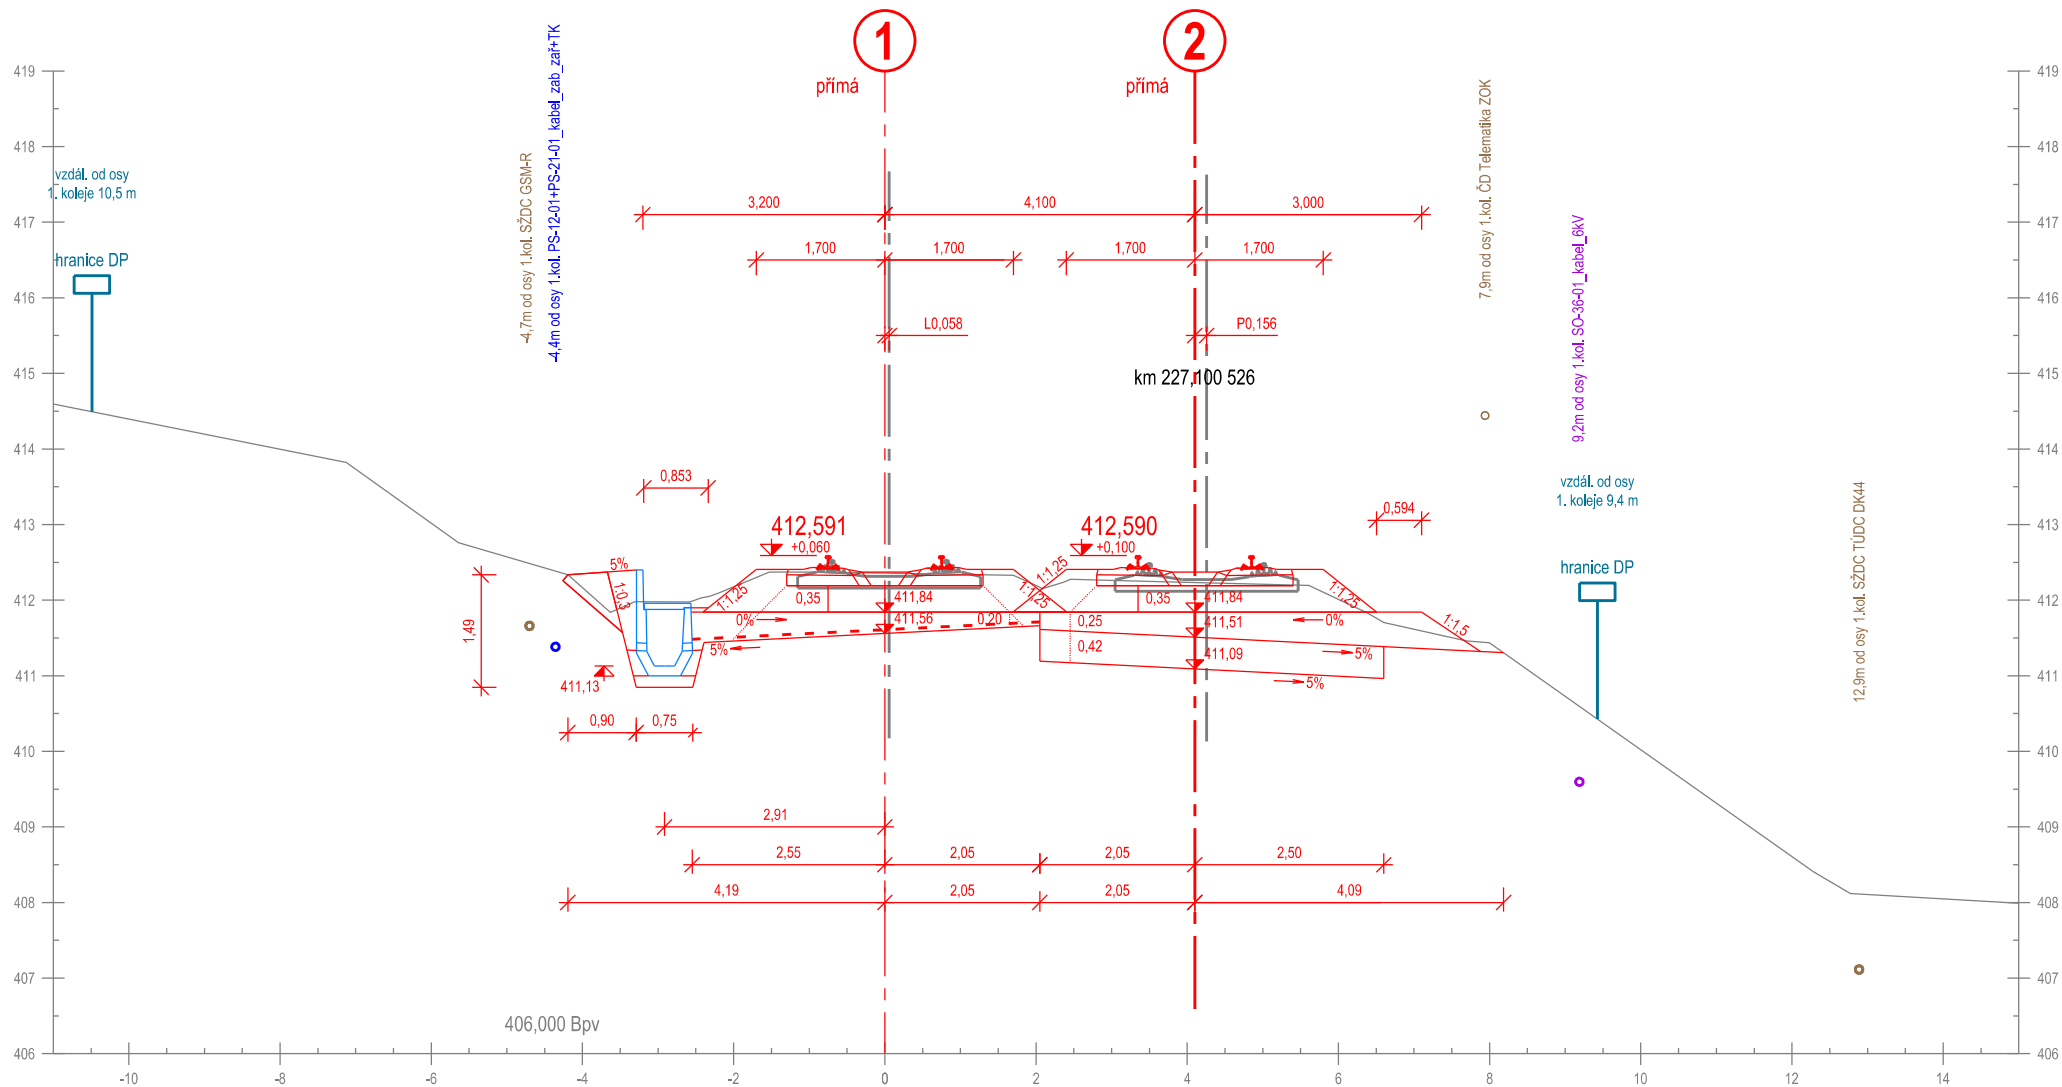

Příčný řez č. 45
km 227,125 000


km 227,125 526

Měřítko 1:100

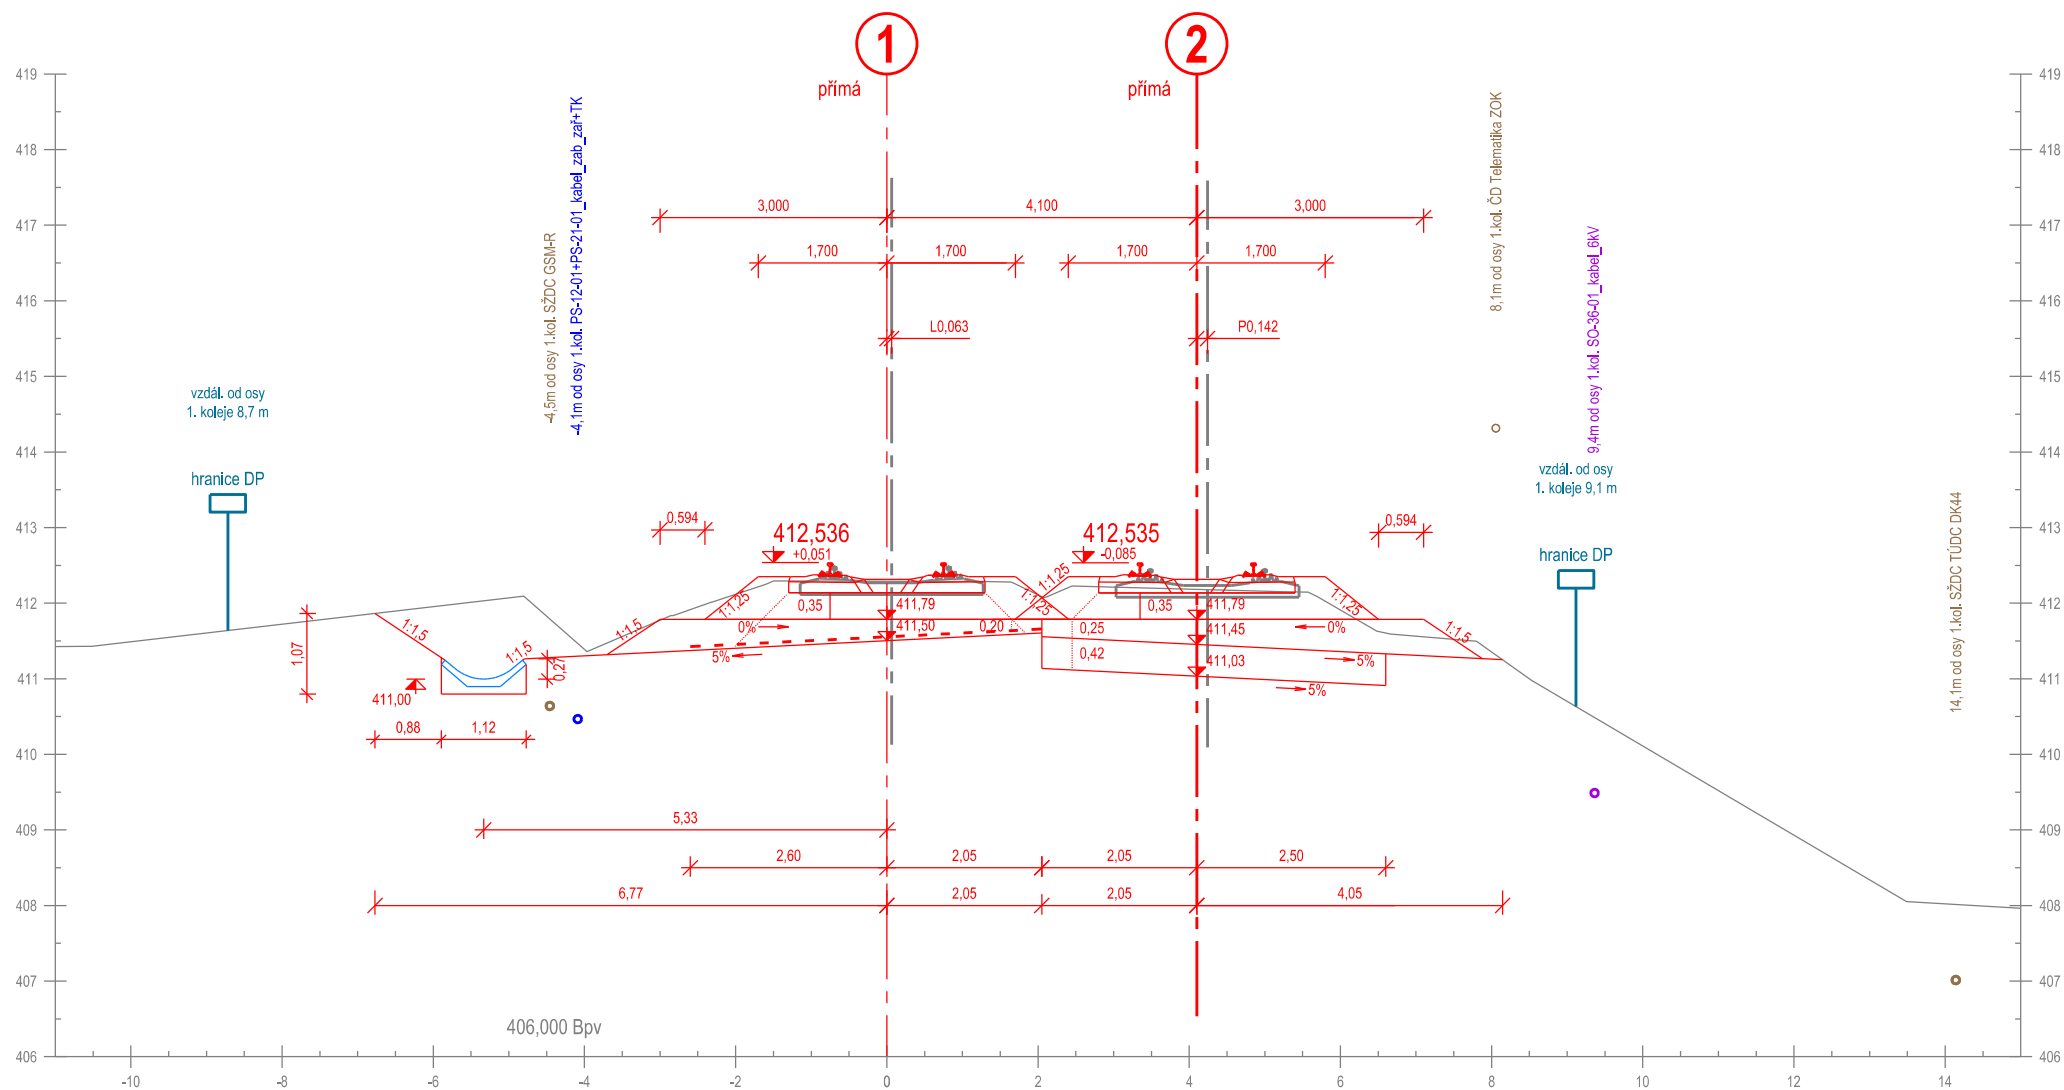

Příčný řez č. 46
km 227,150 000


Měřítko 1:100

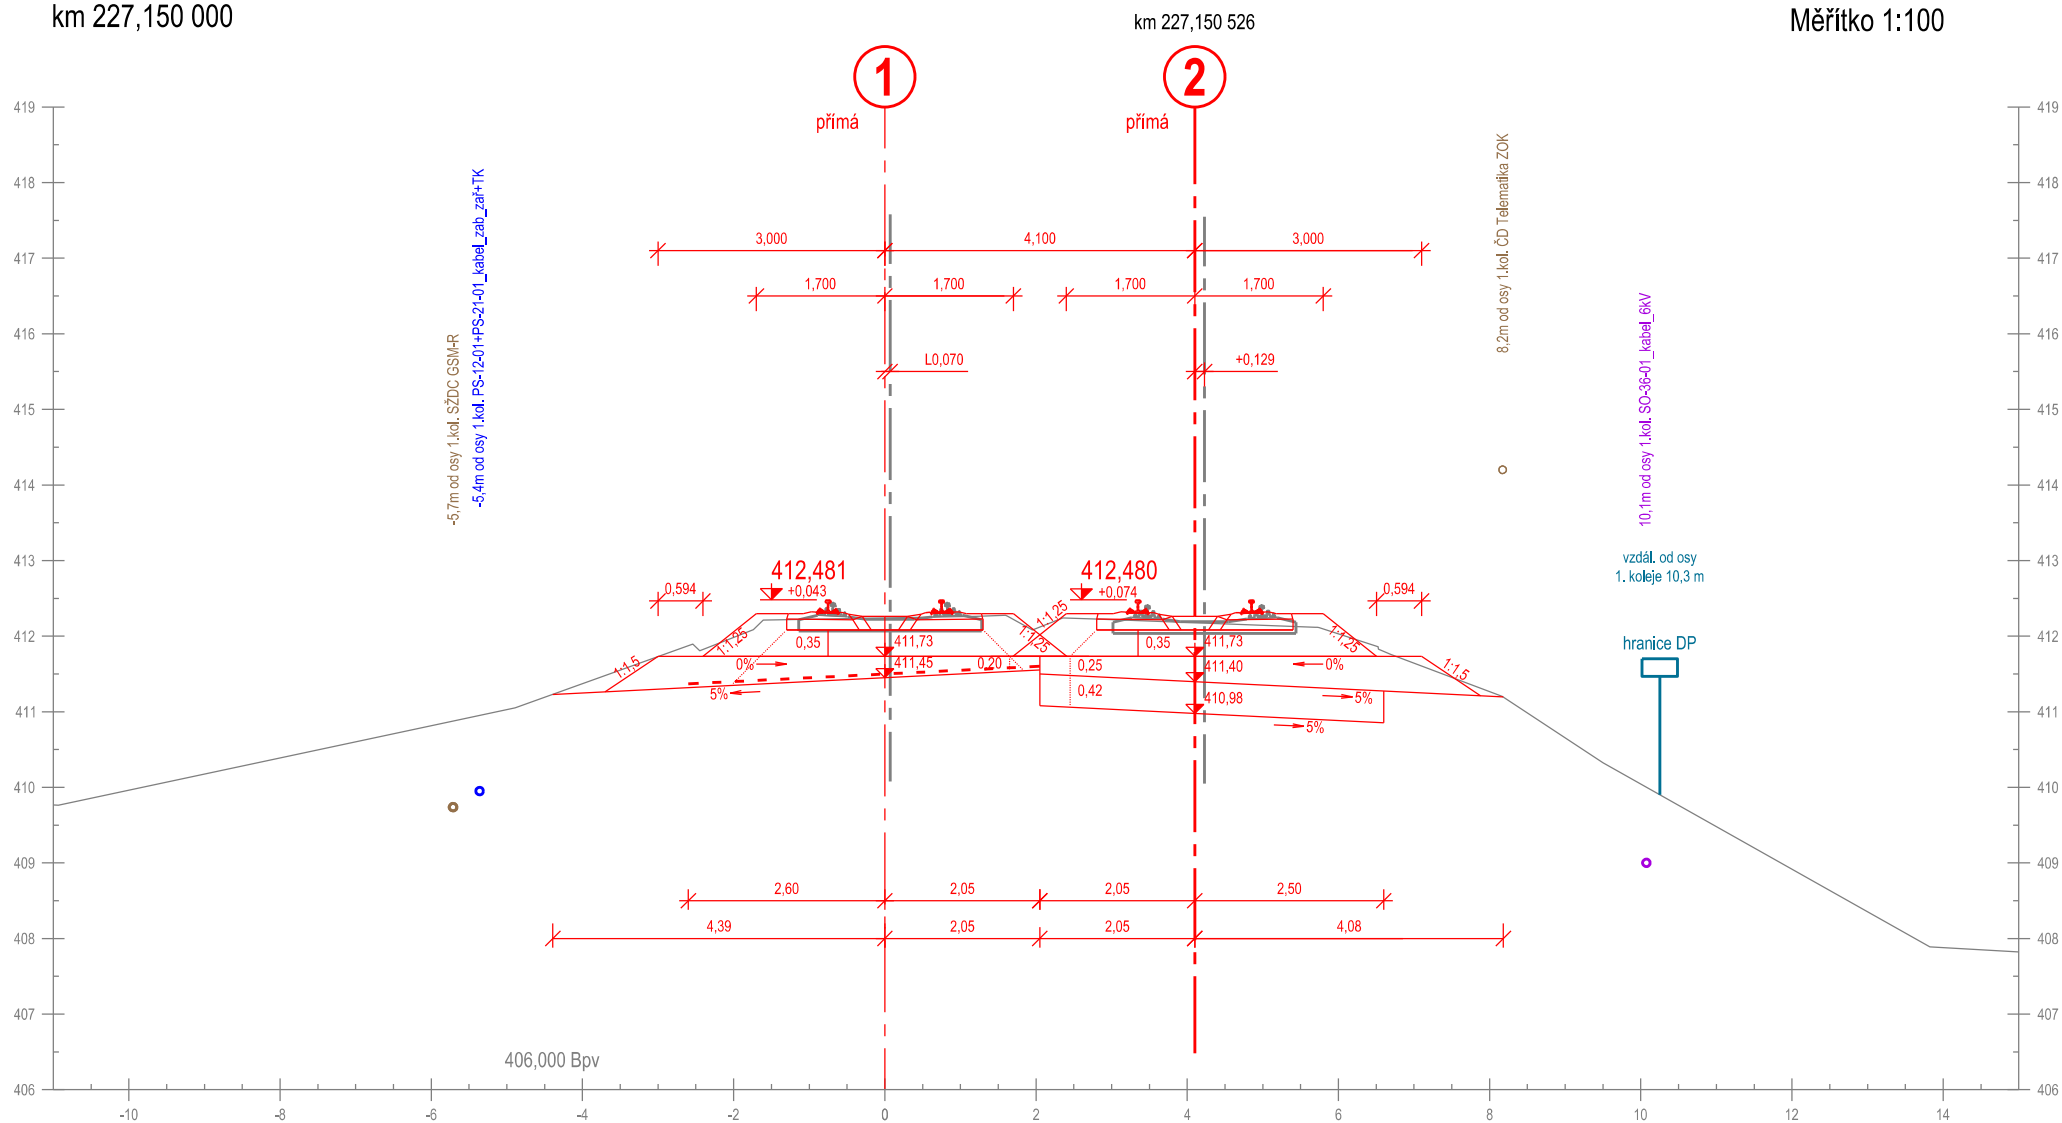

Příčný řez č. 47
km 227,175 000

km 227,175 526


Měřítko 1:100

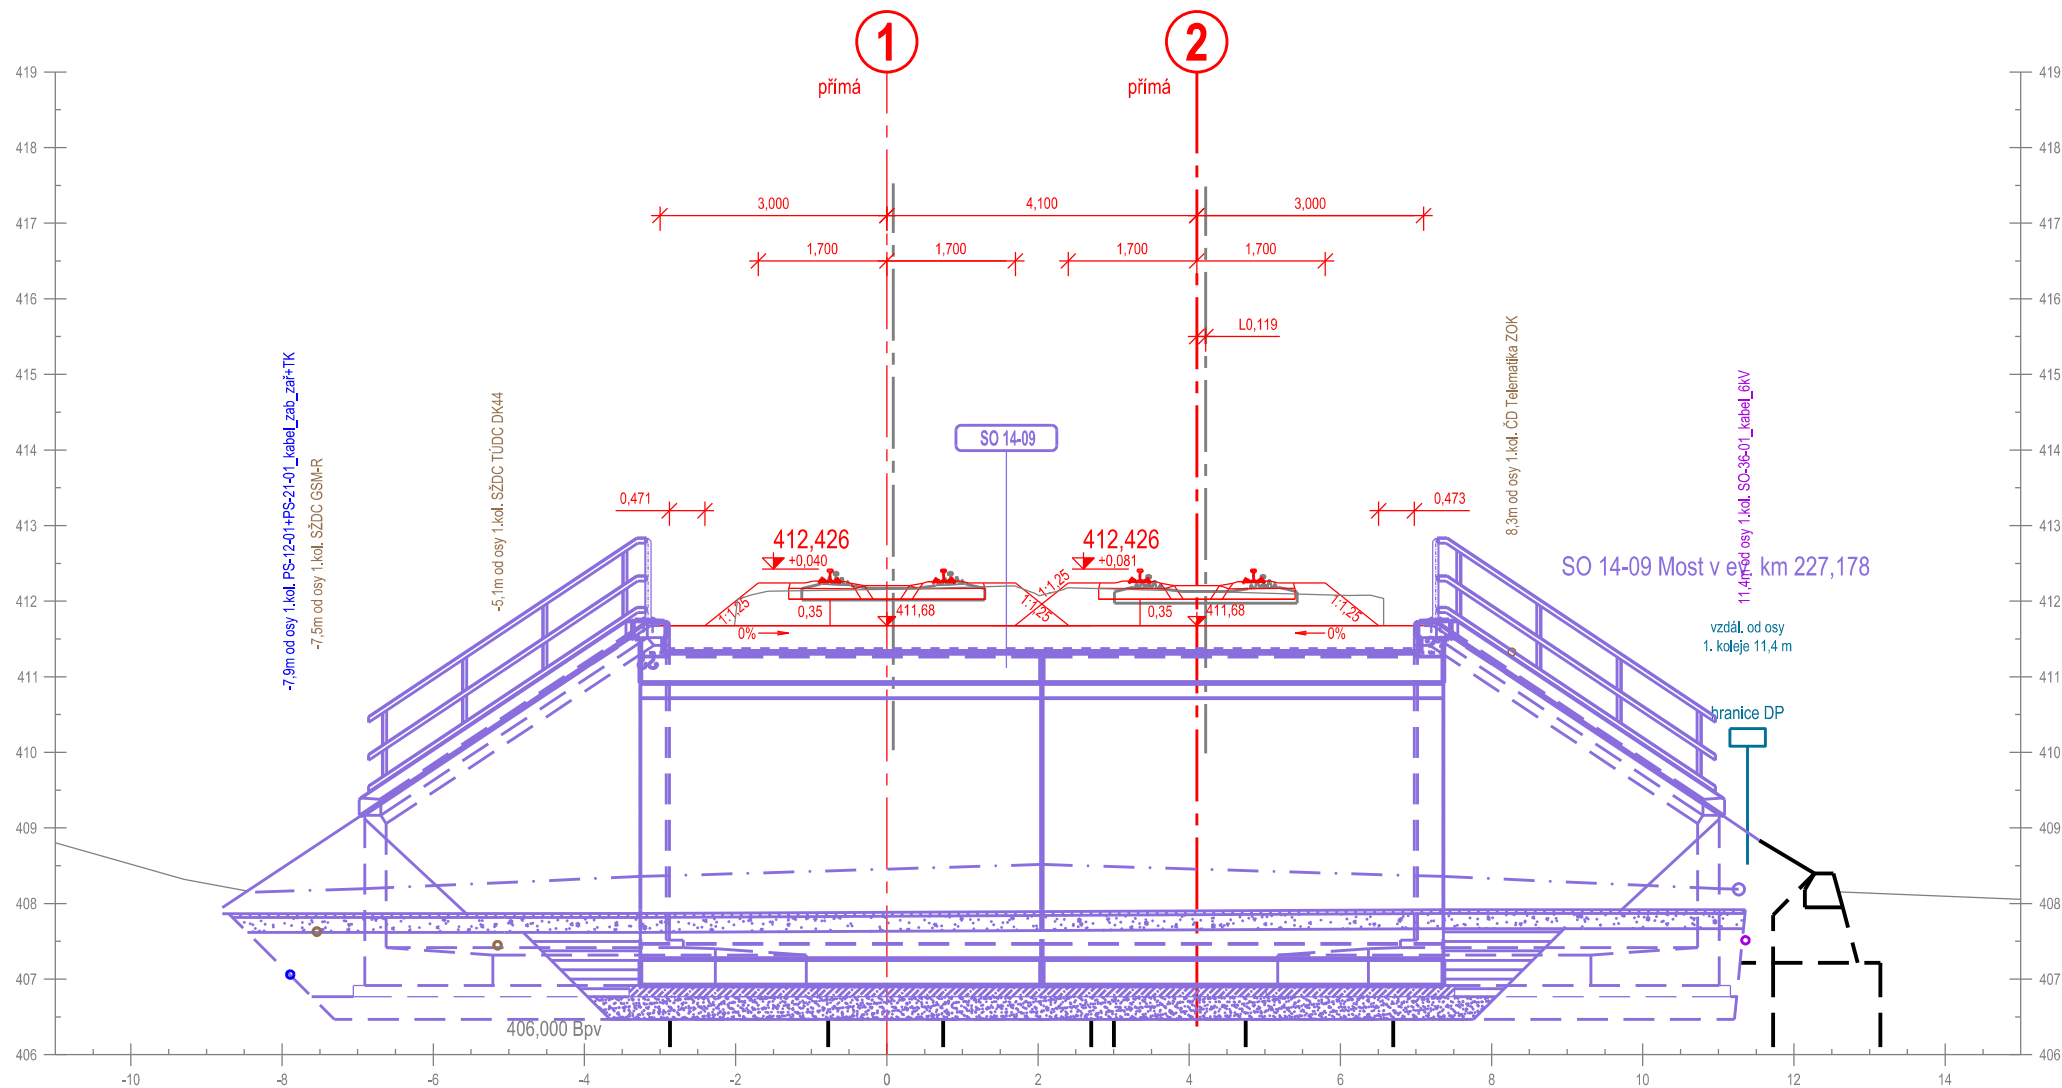

Příčný řez č. 48
km 227,200 000

km 227,200 526


Měřítko 1:100

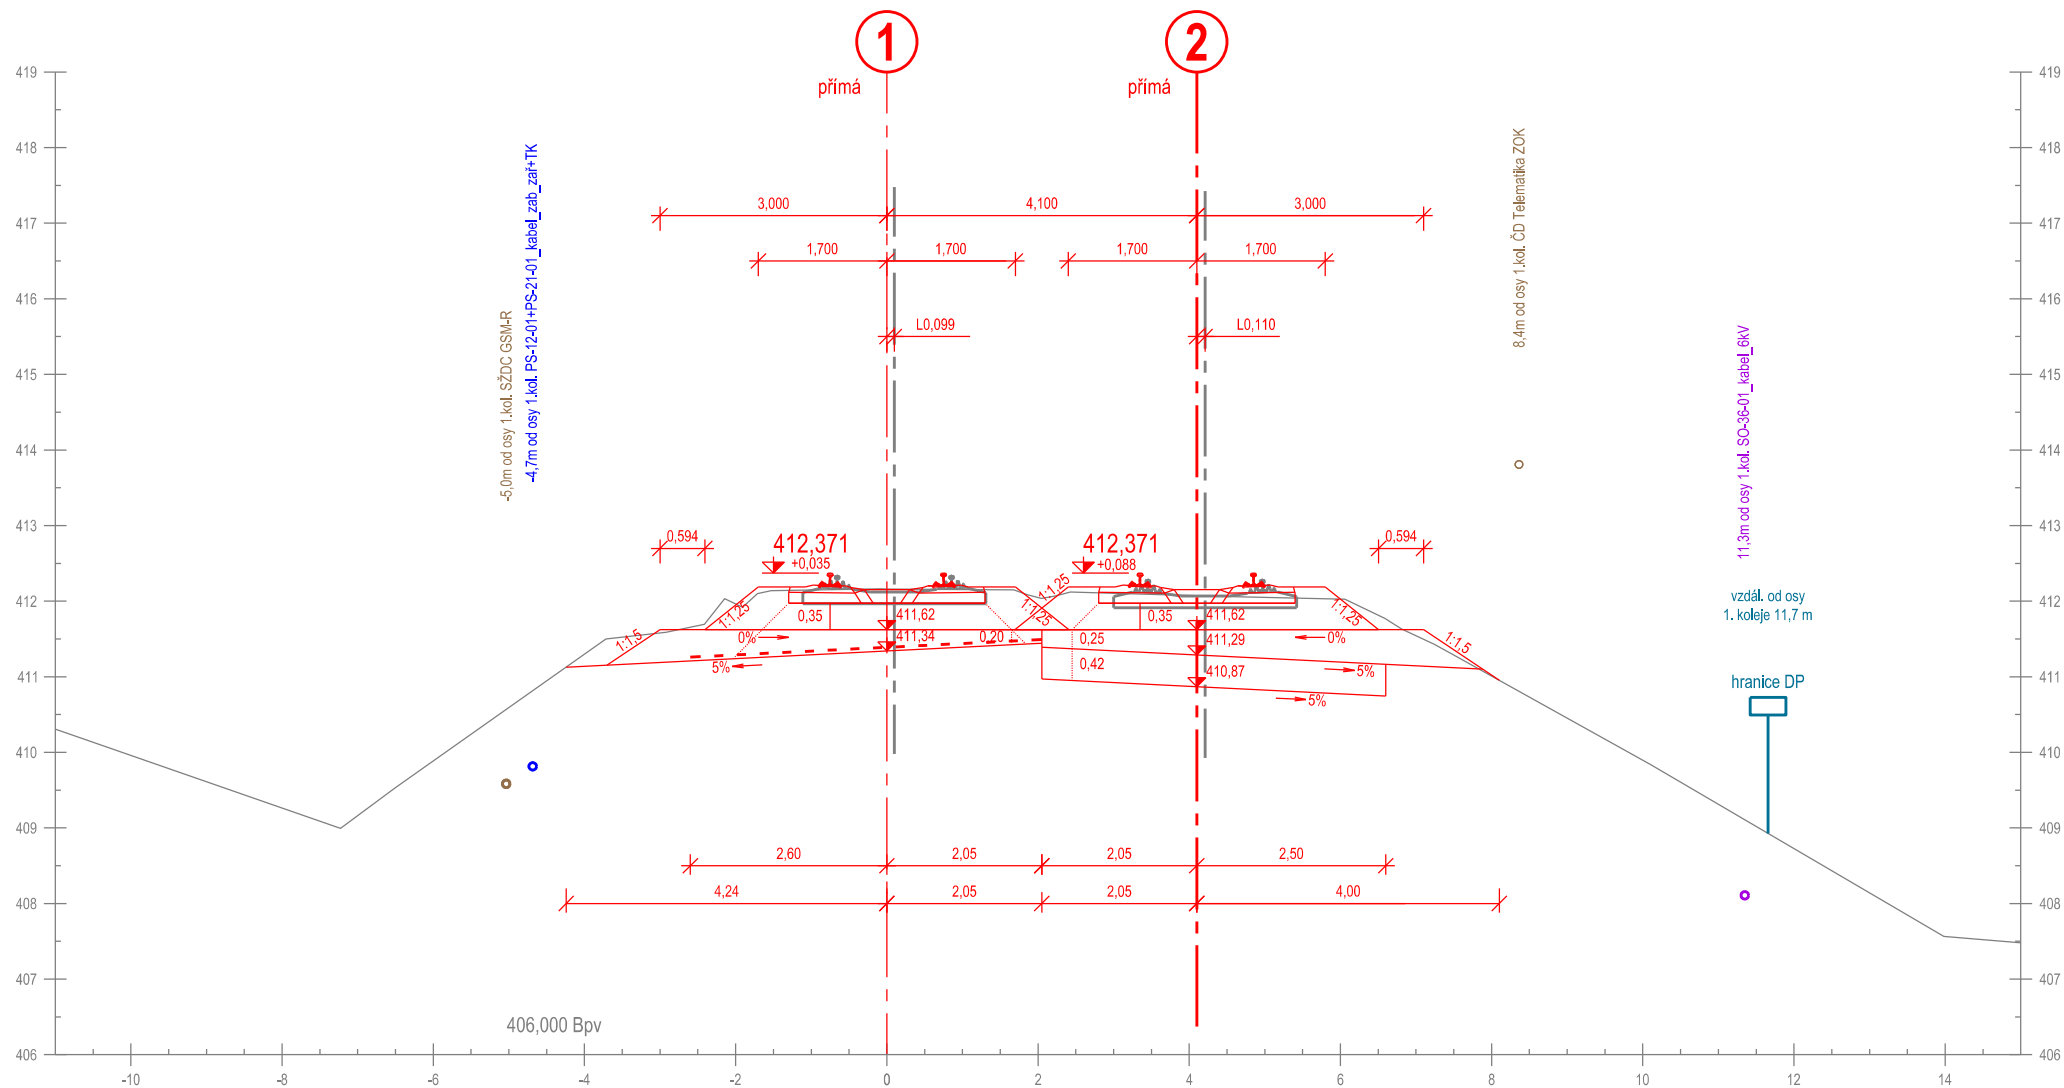

Příčný řez č. 49
km 227,225 000

km 227,225 526


Měřítko 1:100

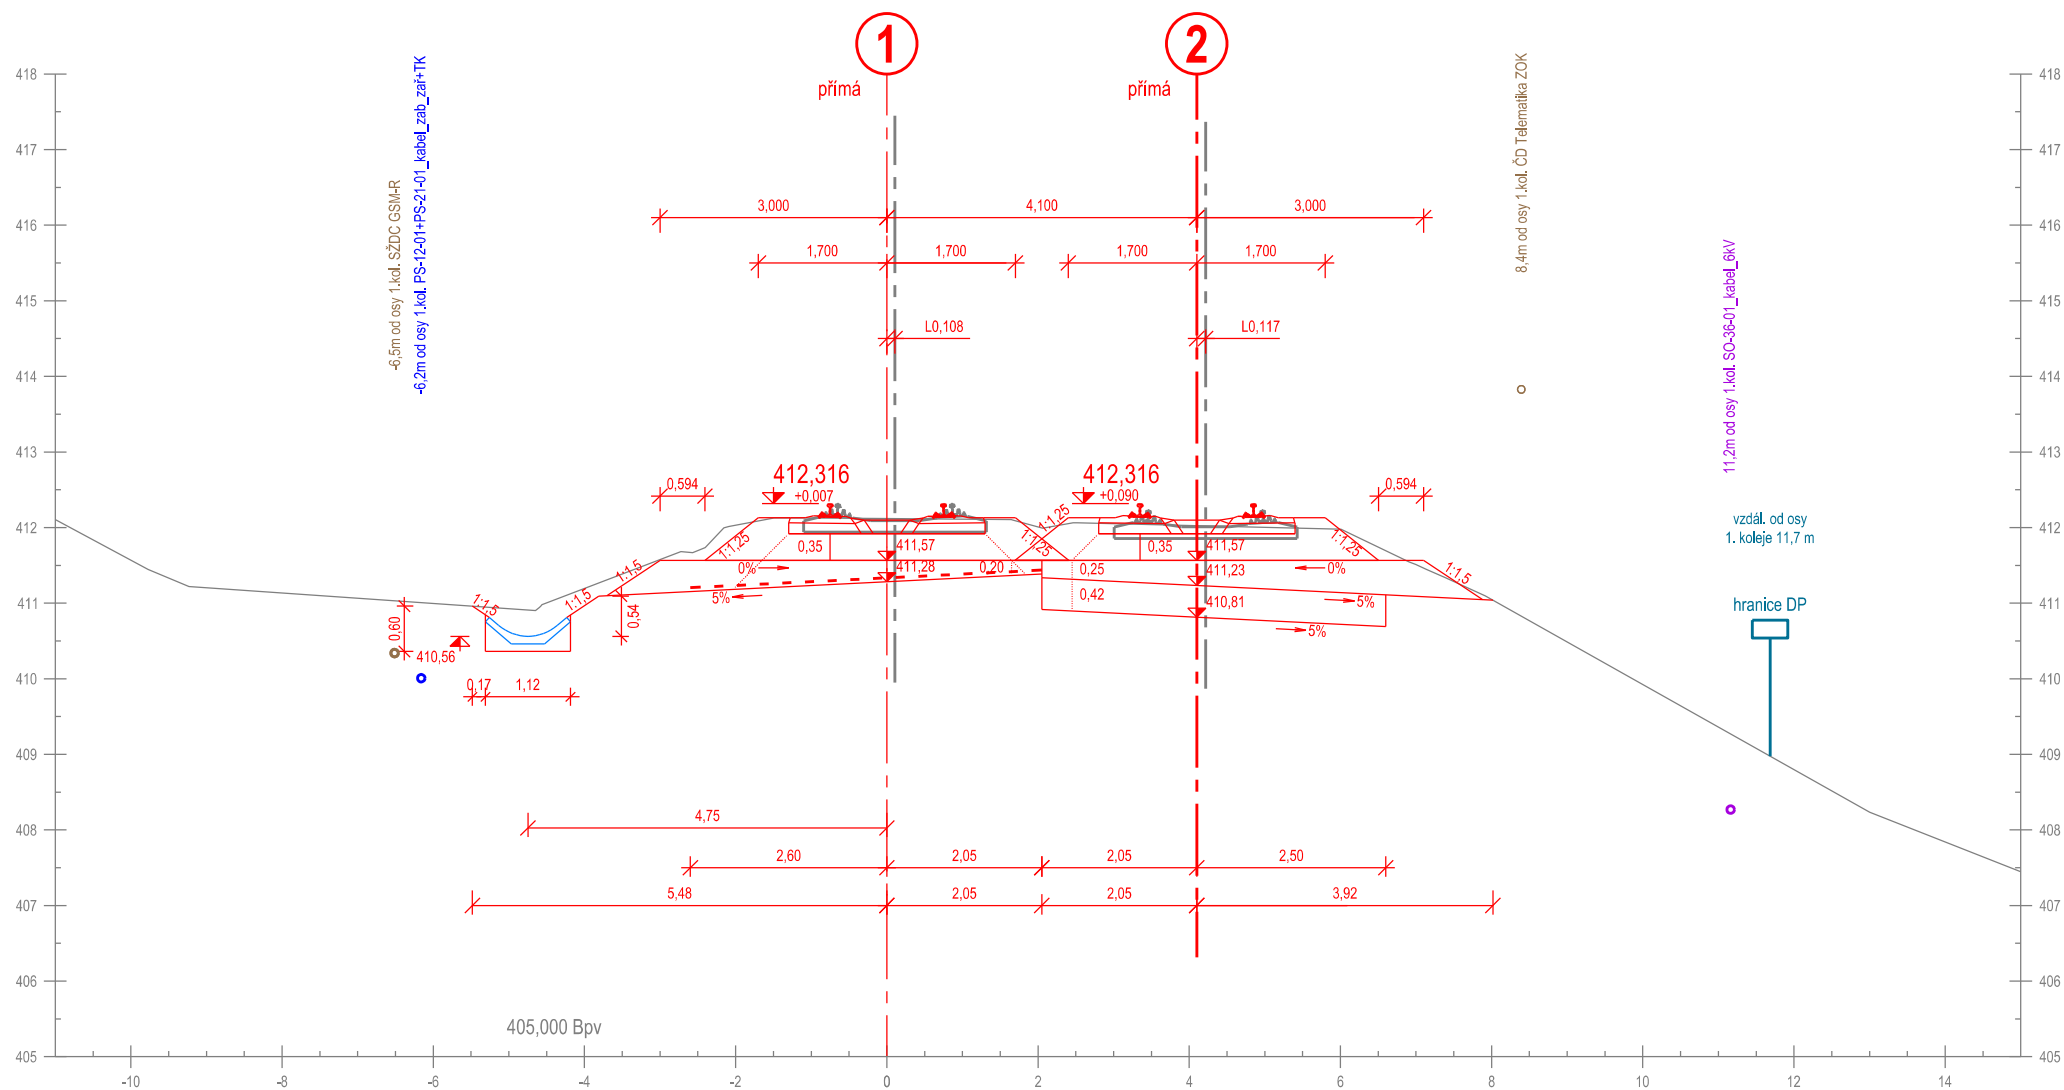

Příčný řez č. 50
km 227,250 000

km 227,250 526


Měřítko 1:100

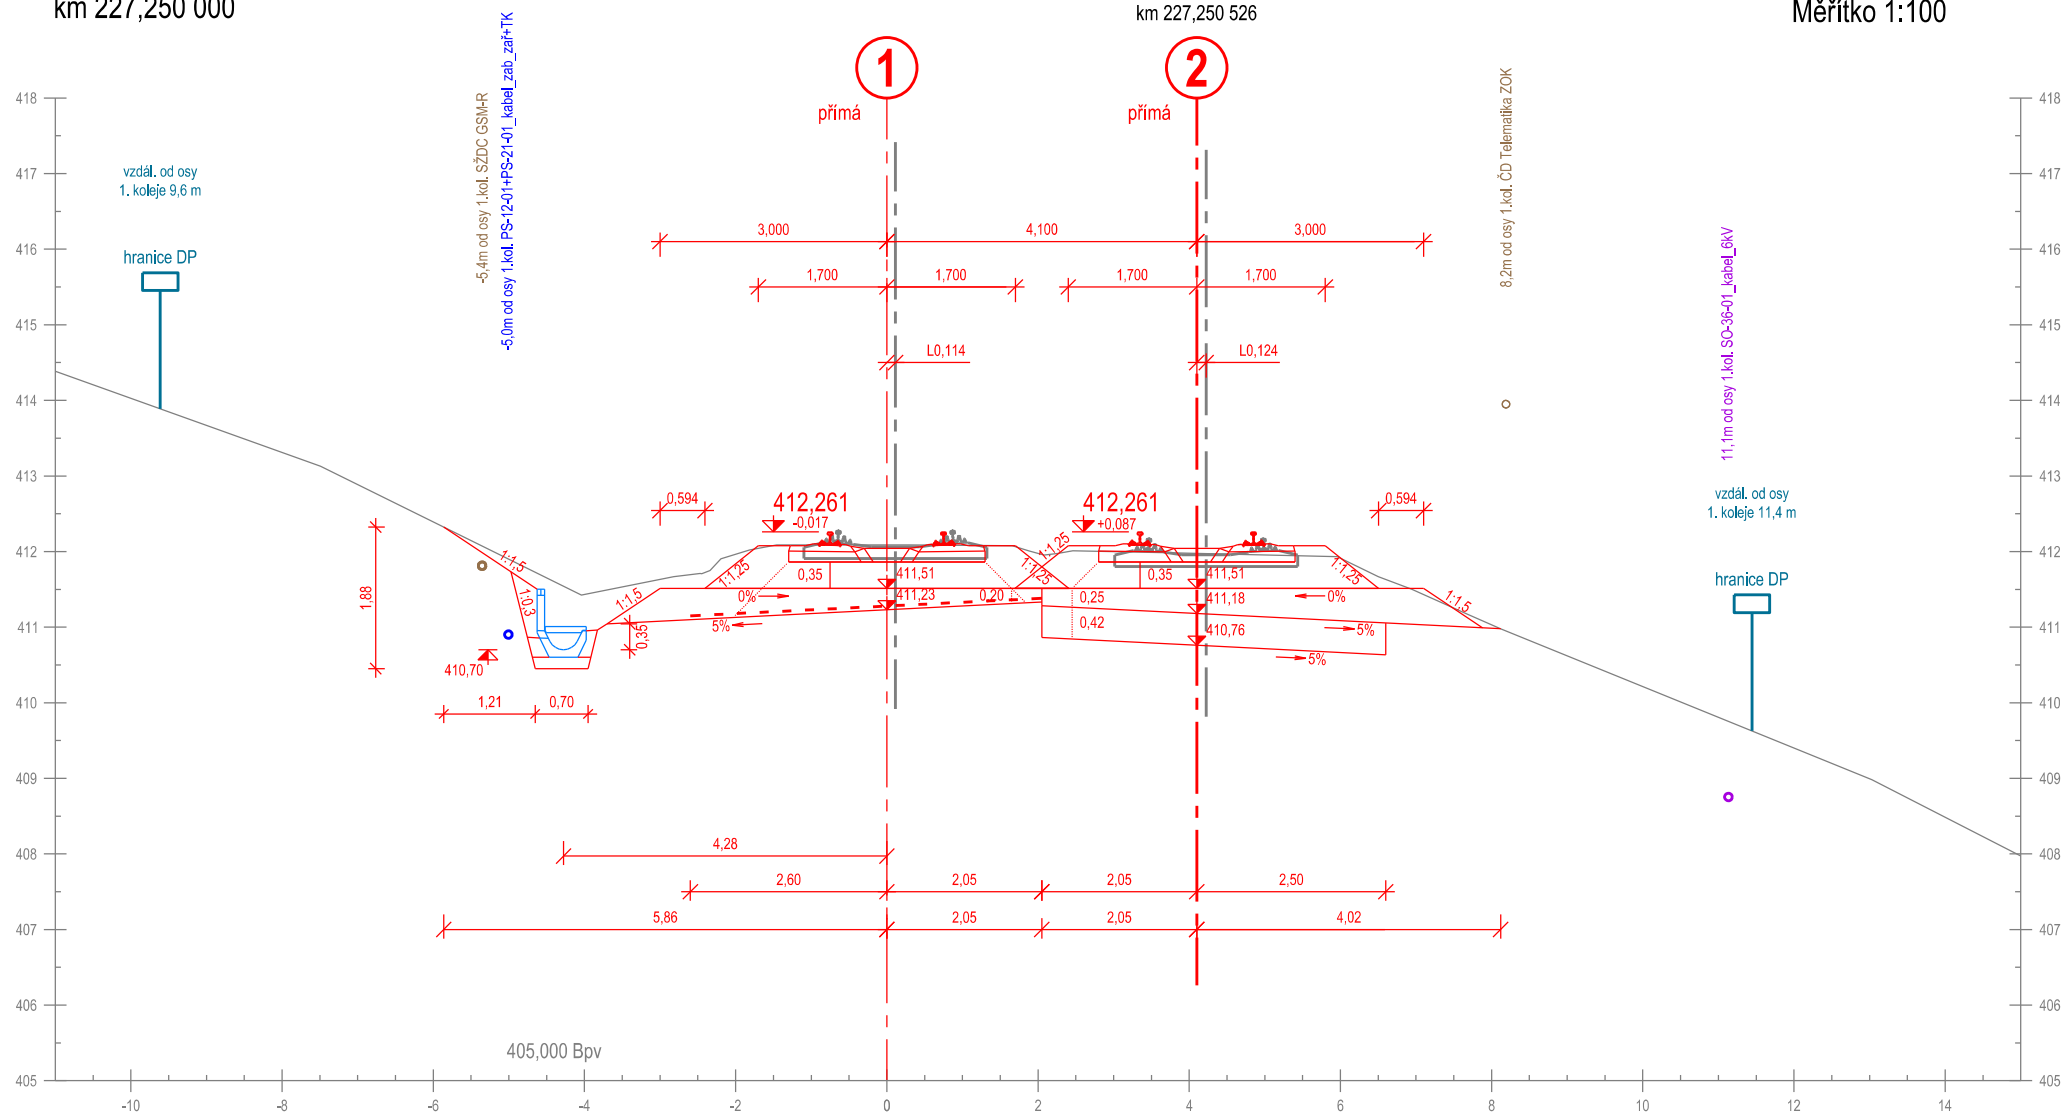

Příčný řez č. 51
km 227,275 000

km 227,275 526


Měřítko 1:100

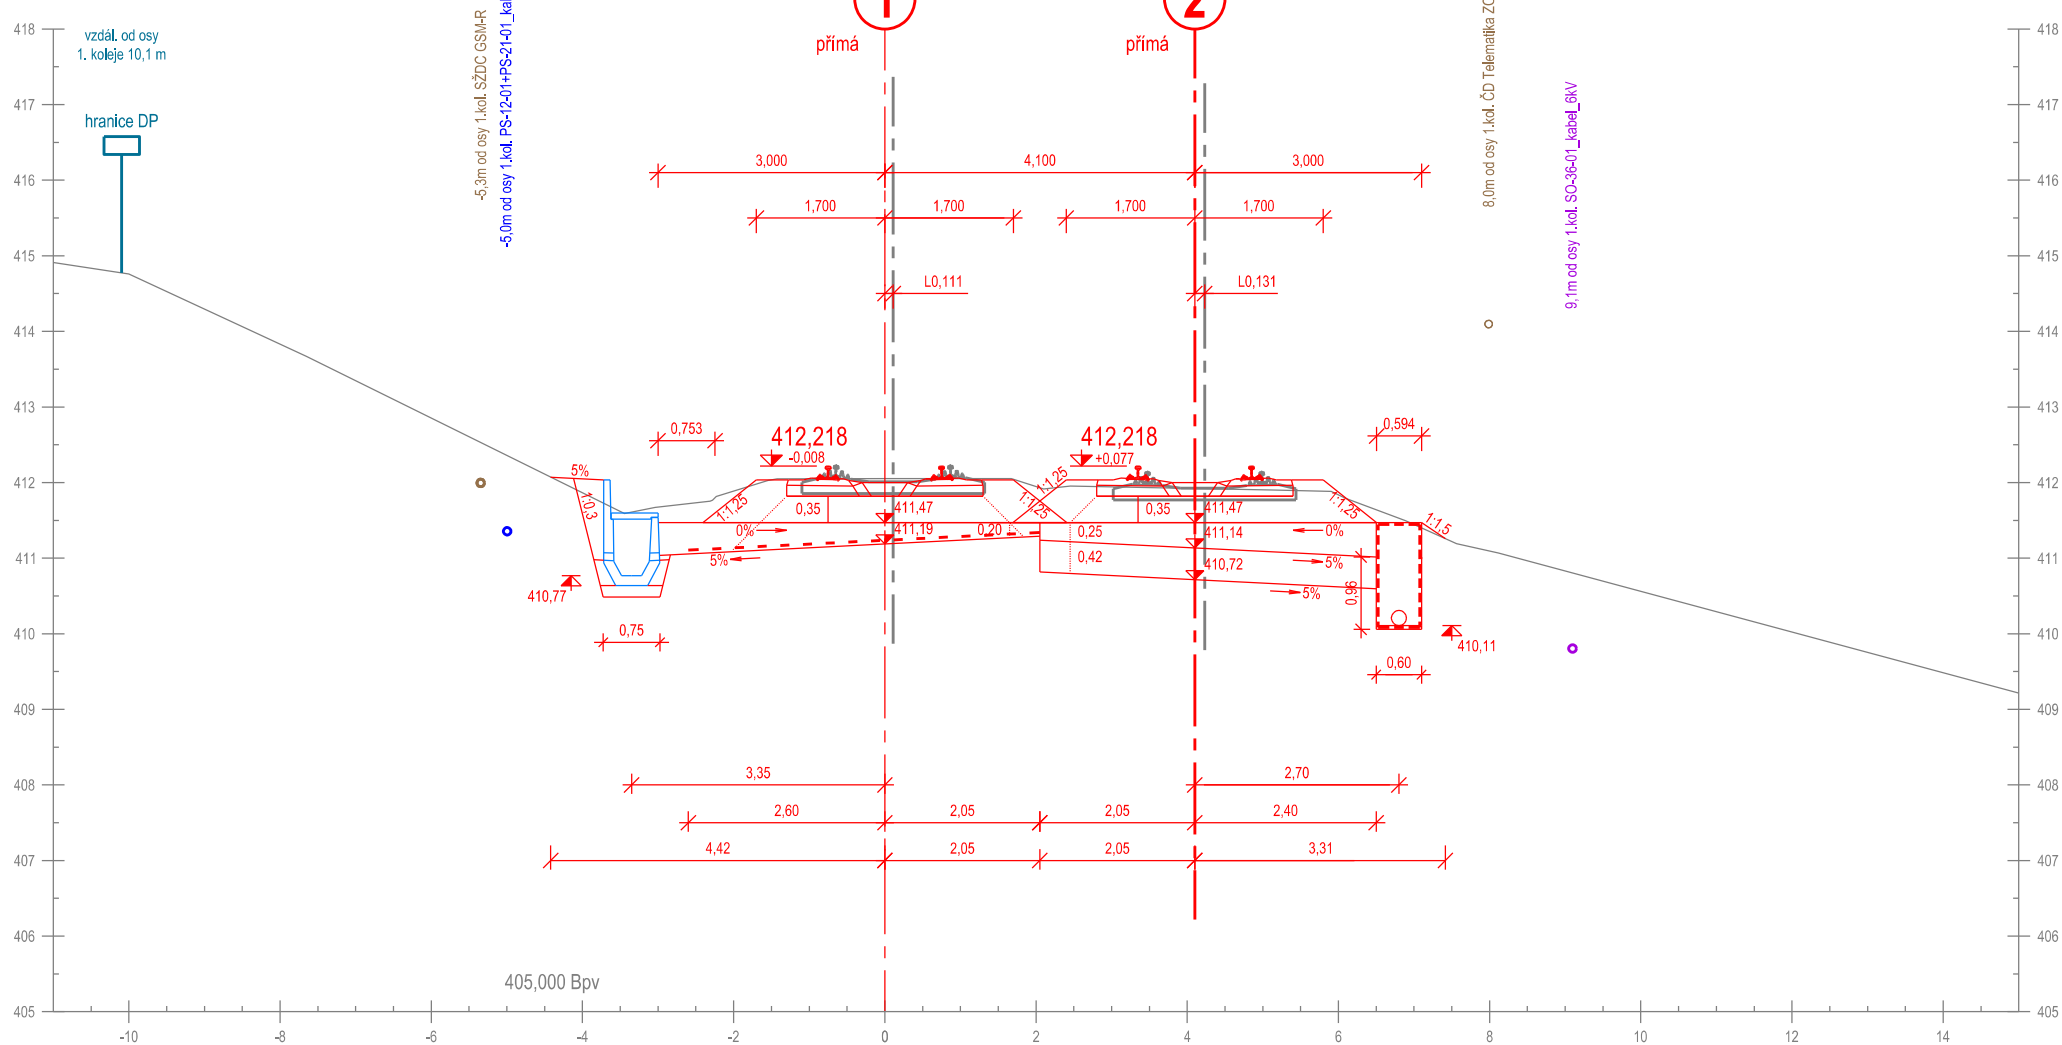

Příčný řez č. 52
km 227,300 000

km 227,300 526


Měřítko 1:100

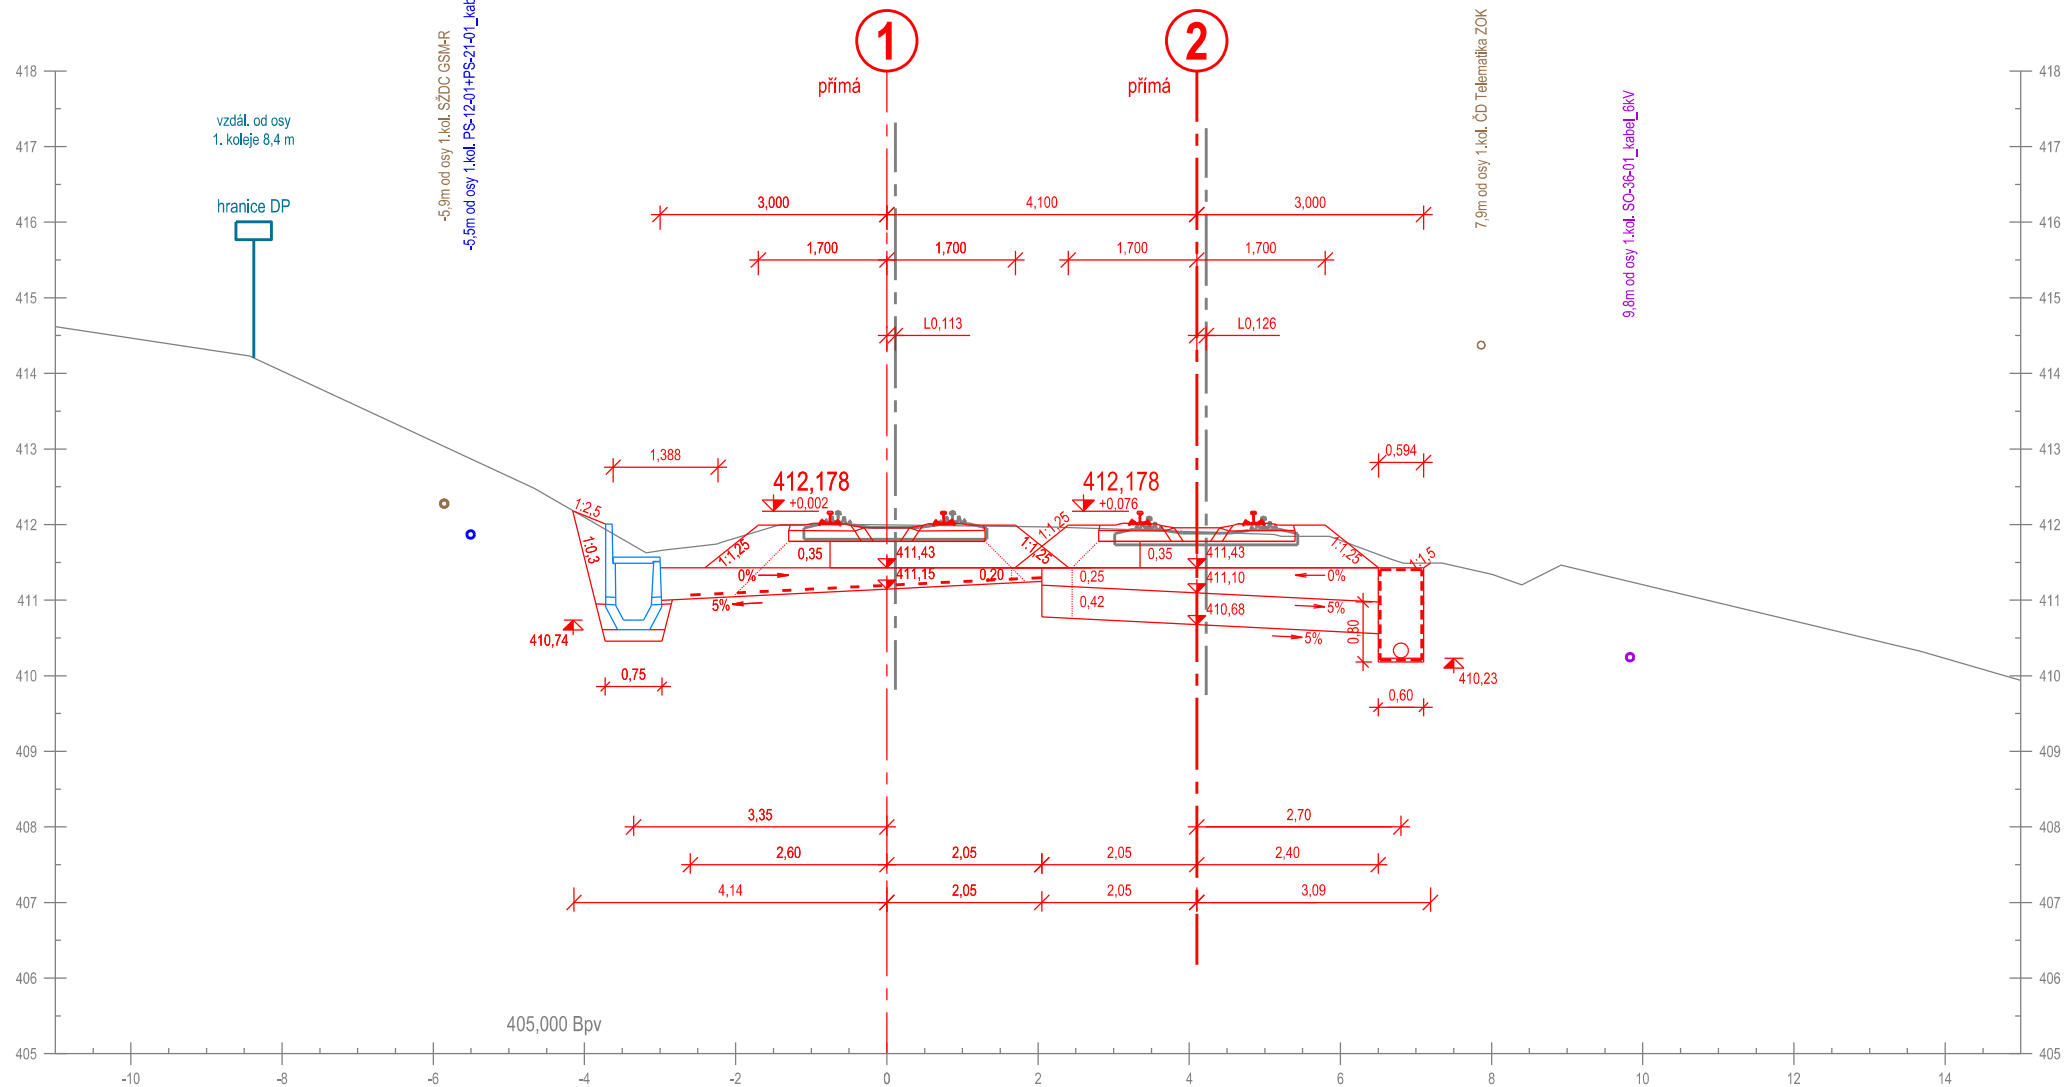

Příčný řez č. 53
km 227,325 000

km 227,325 526


Měřítko 1:100

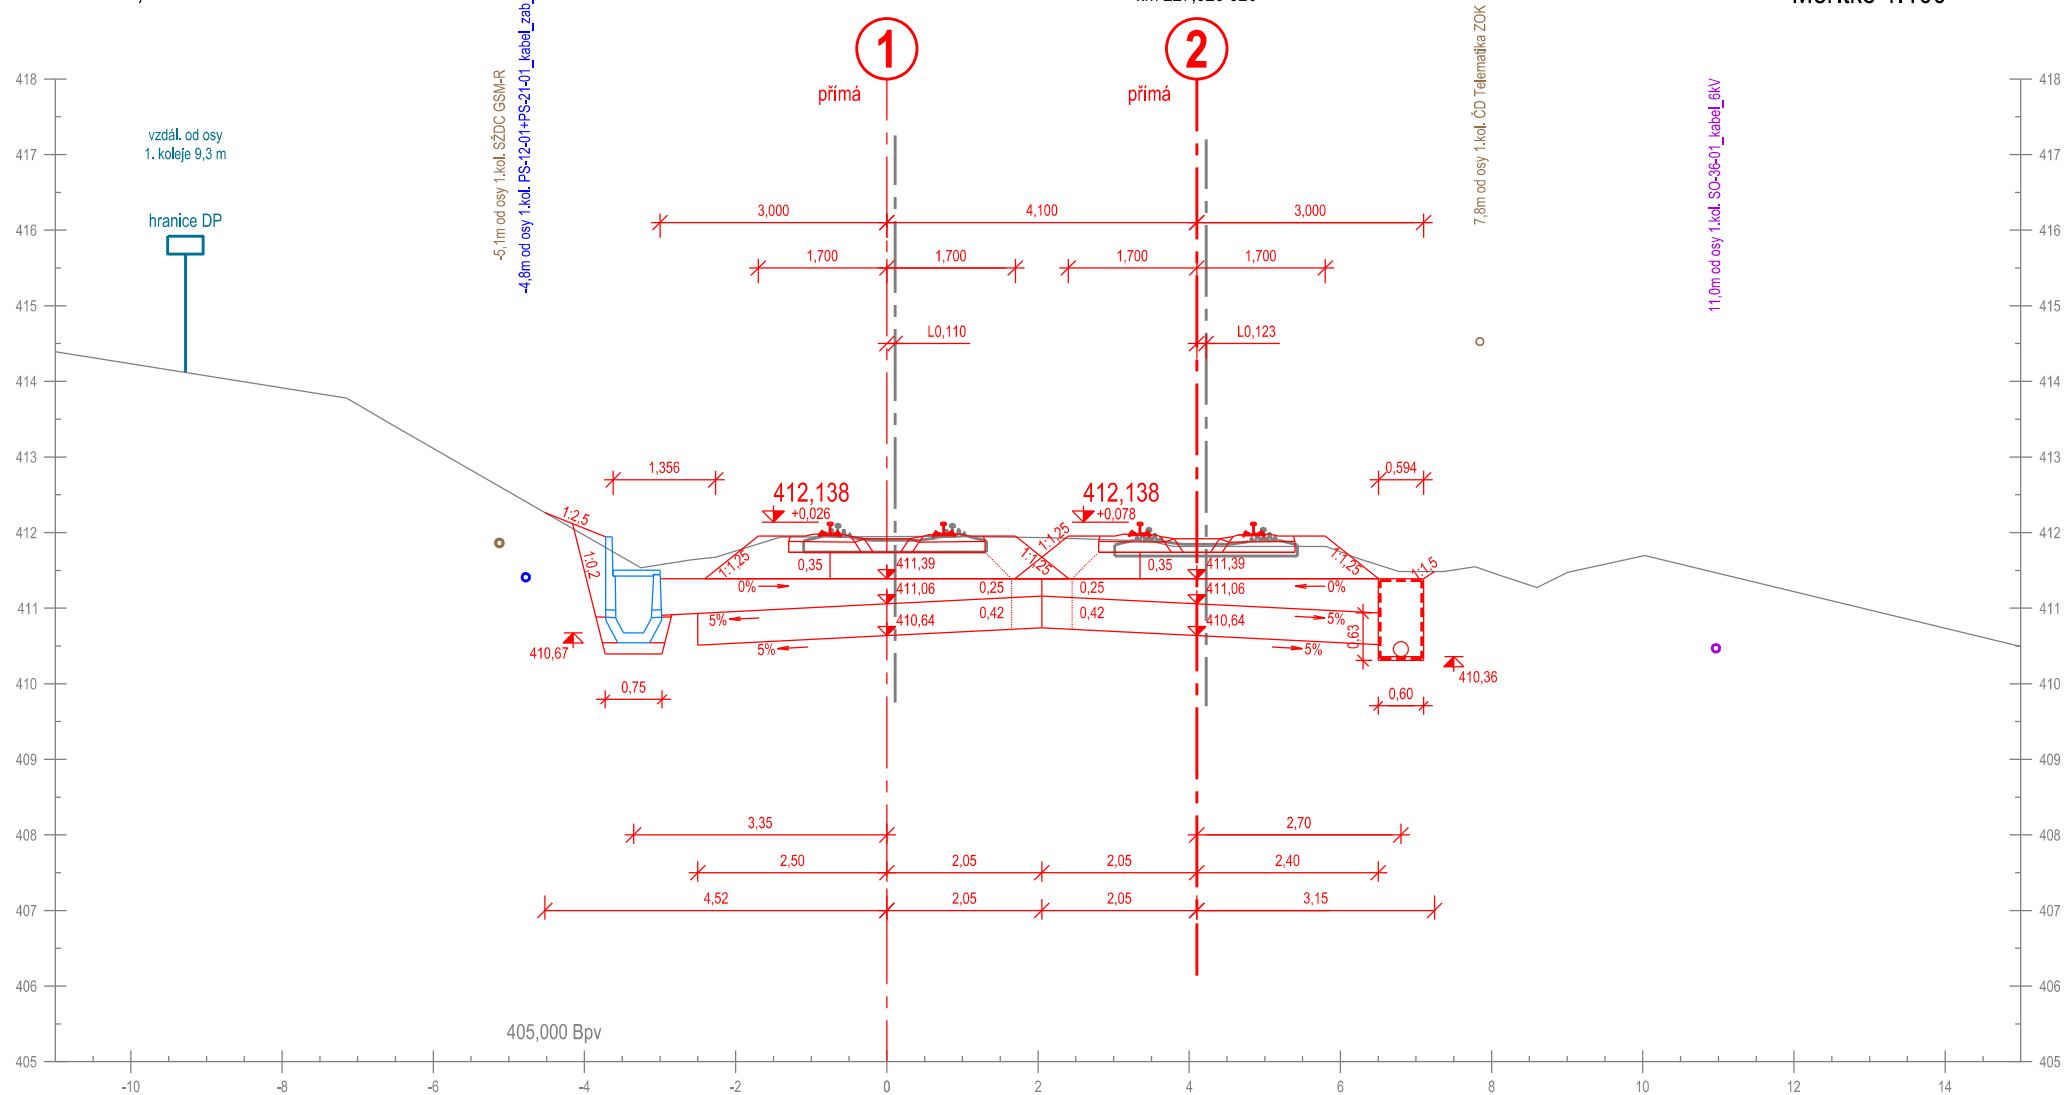

Příčný řez č. 54
km 227,350 000

km 227,350 526


Měřítko 1:100

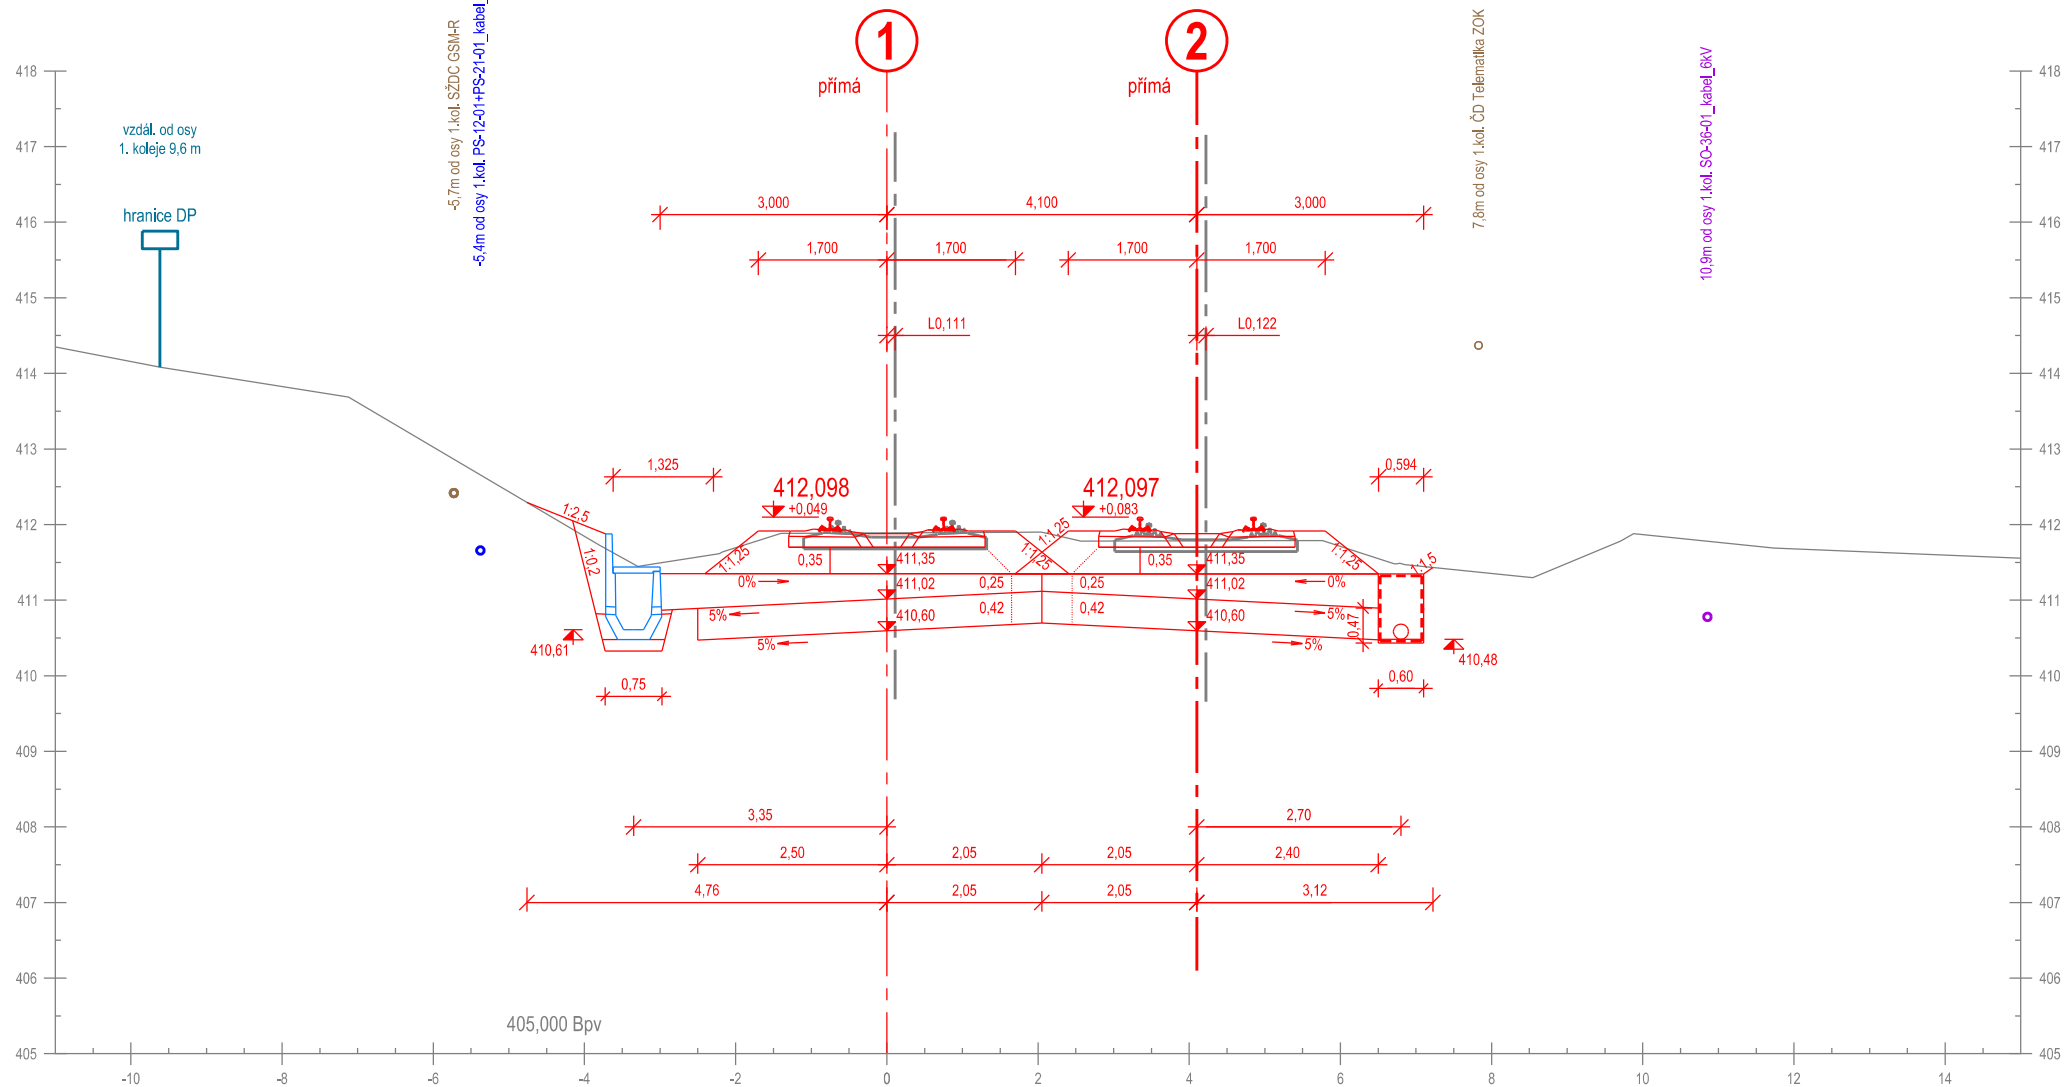

Příčný řez č. 55
km 227,375 000

km 227,375 526


Měřítko 1:100

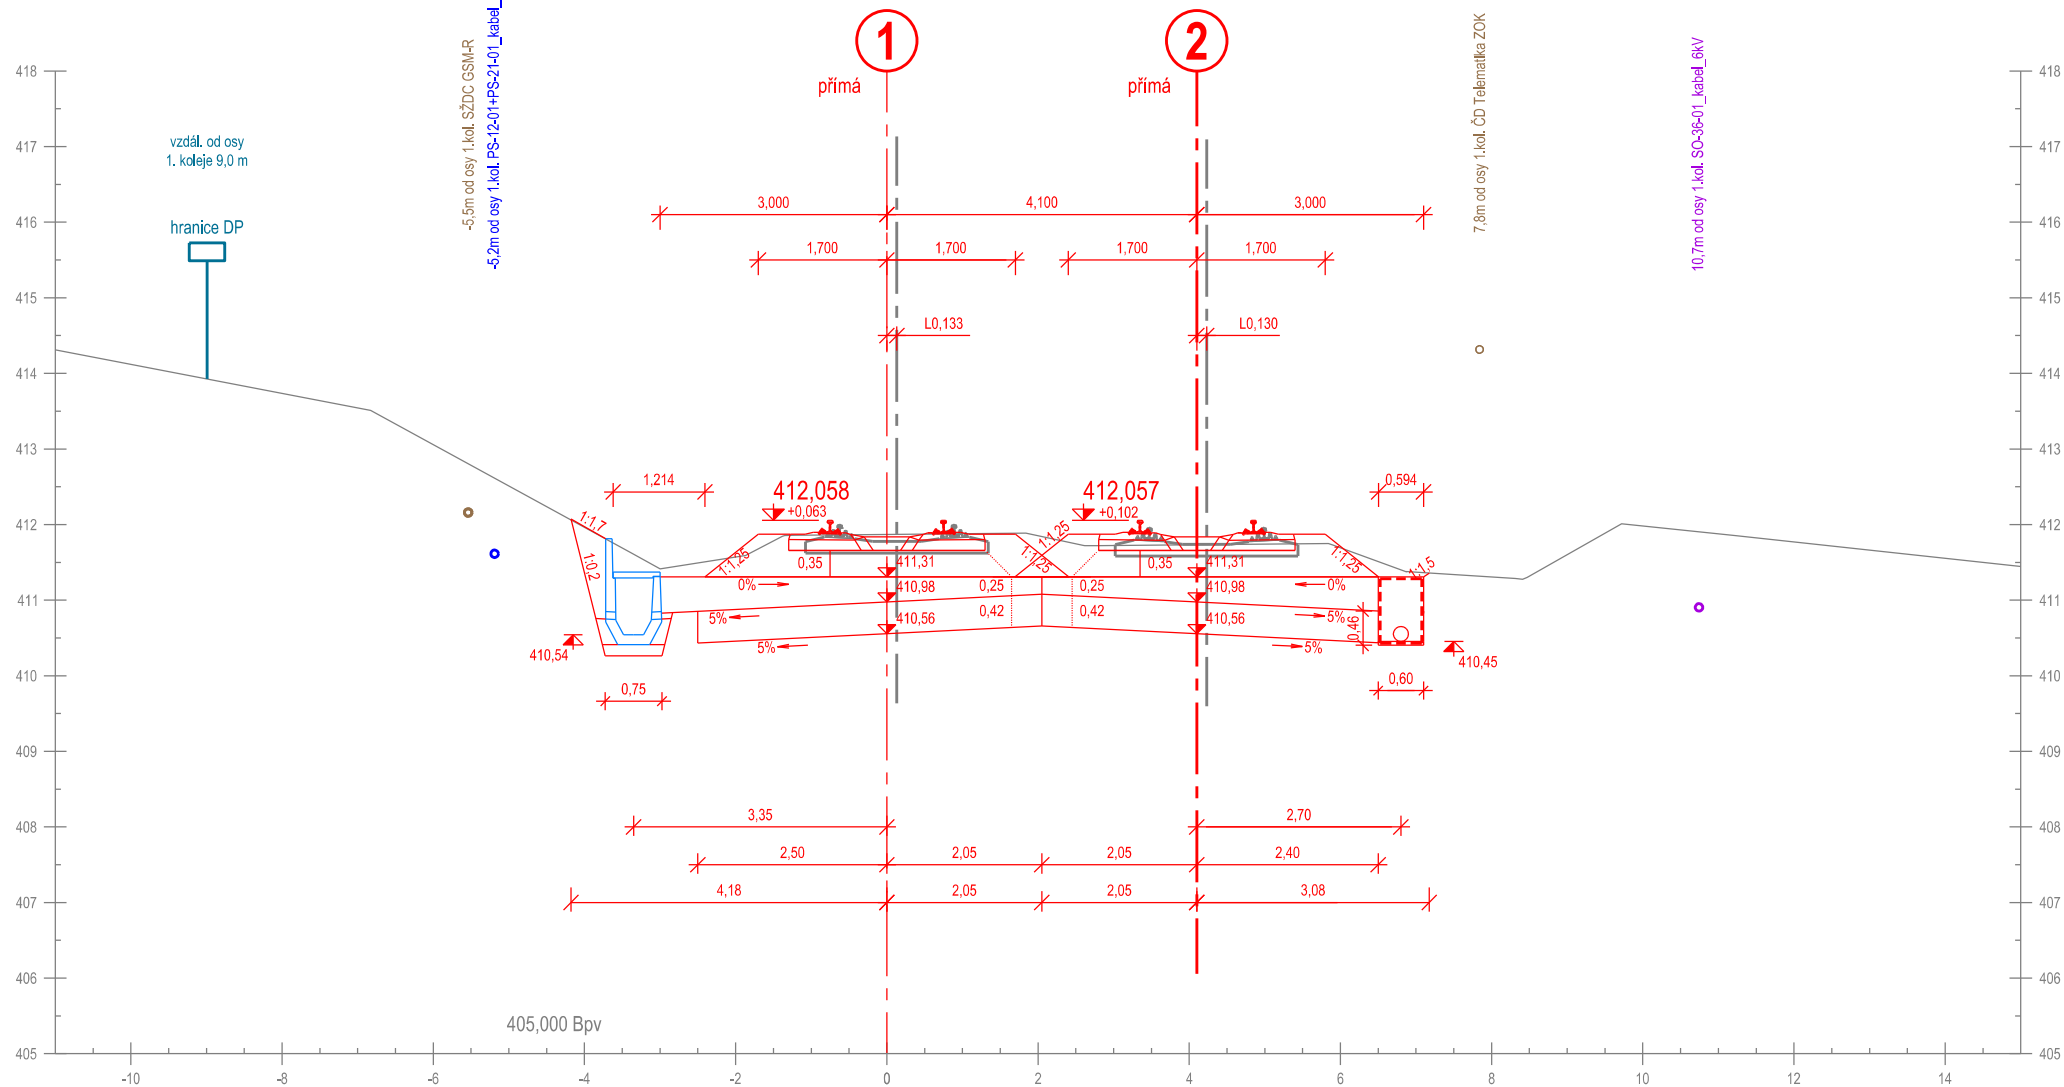

Příčný řez č. 56
km 227,400 000

km 227,400 526


Měřítko 1:100

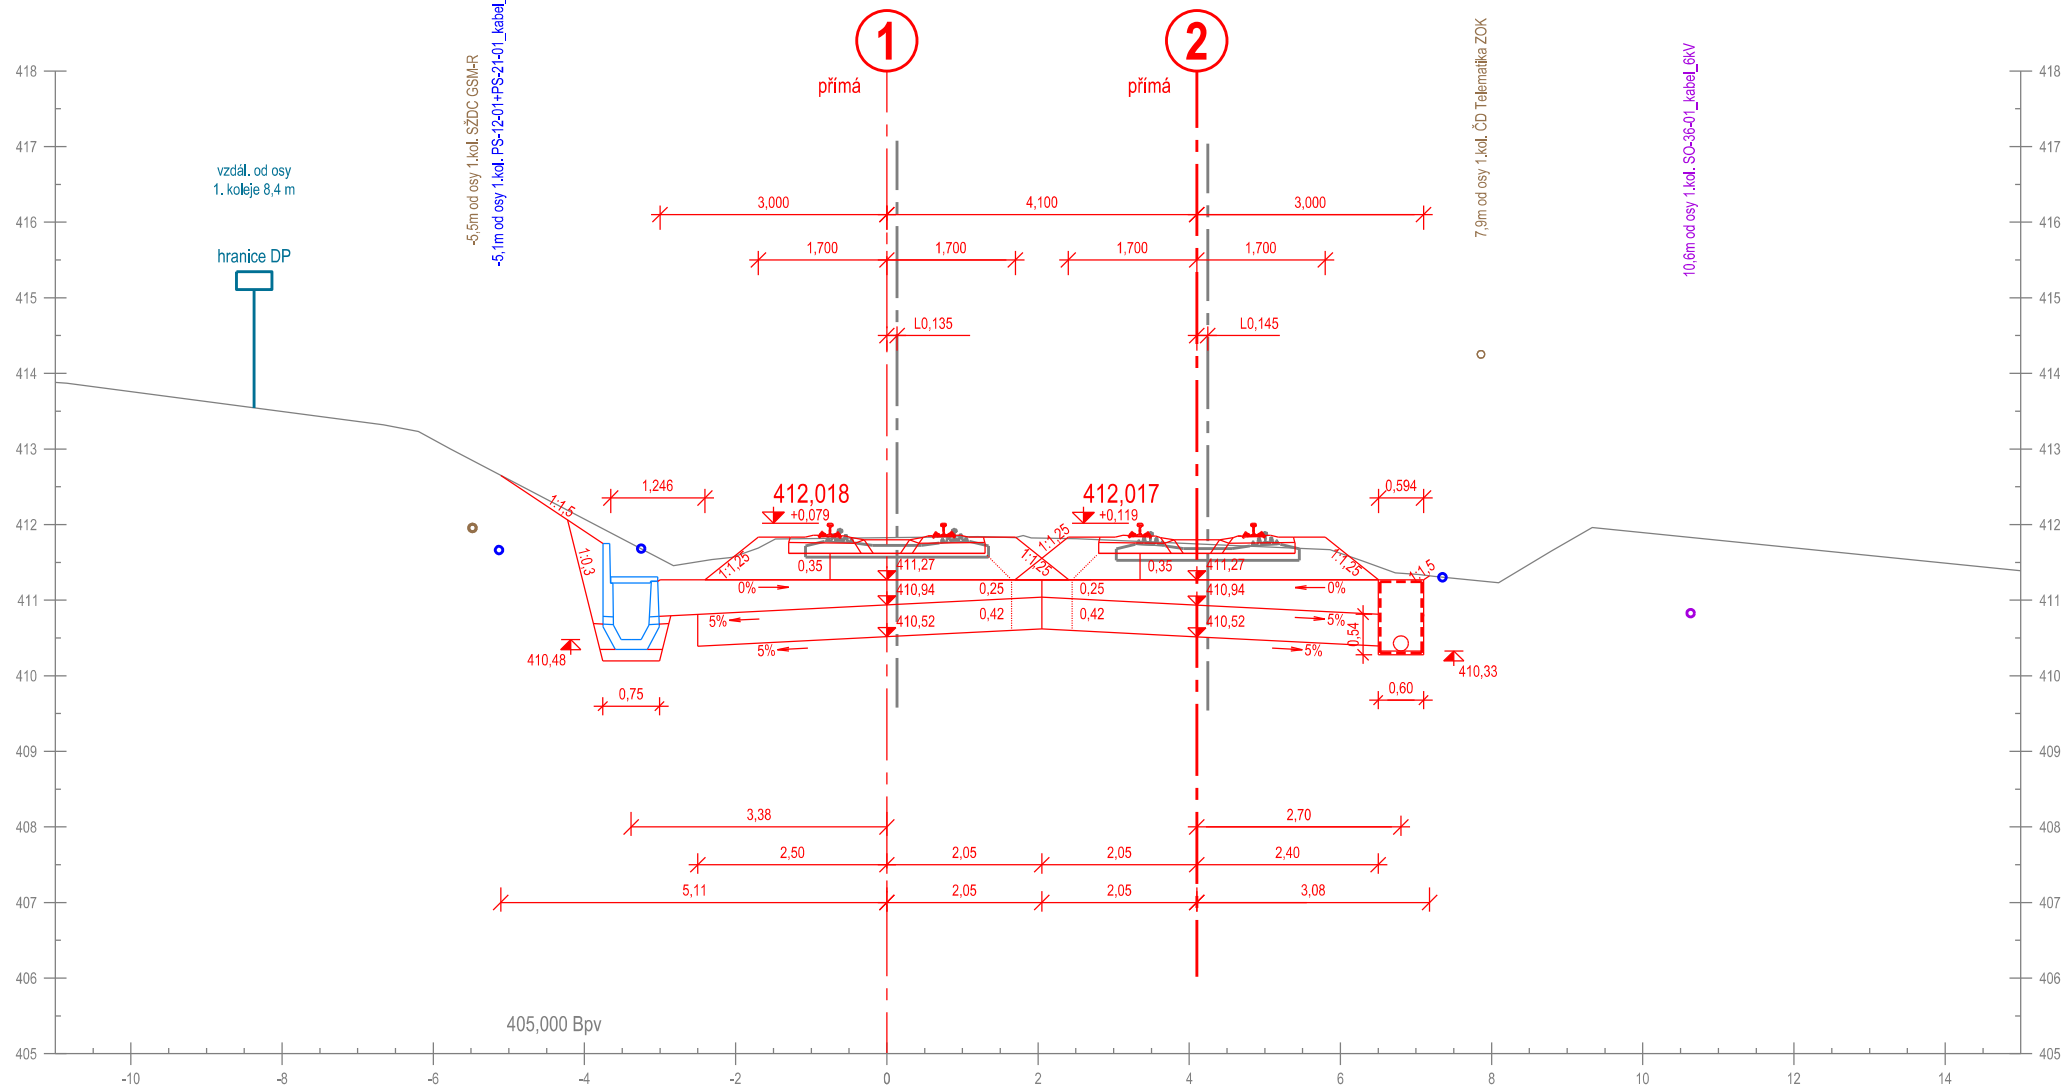

Příčný řez č. 57
km 227,425 000


km 227,425 526

Měřítko 1:100

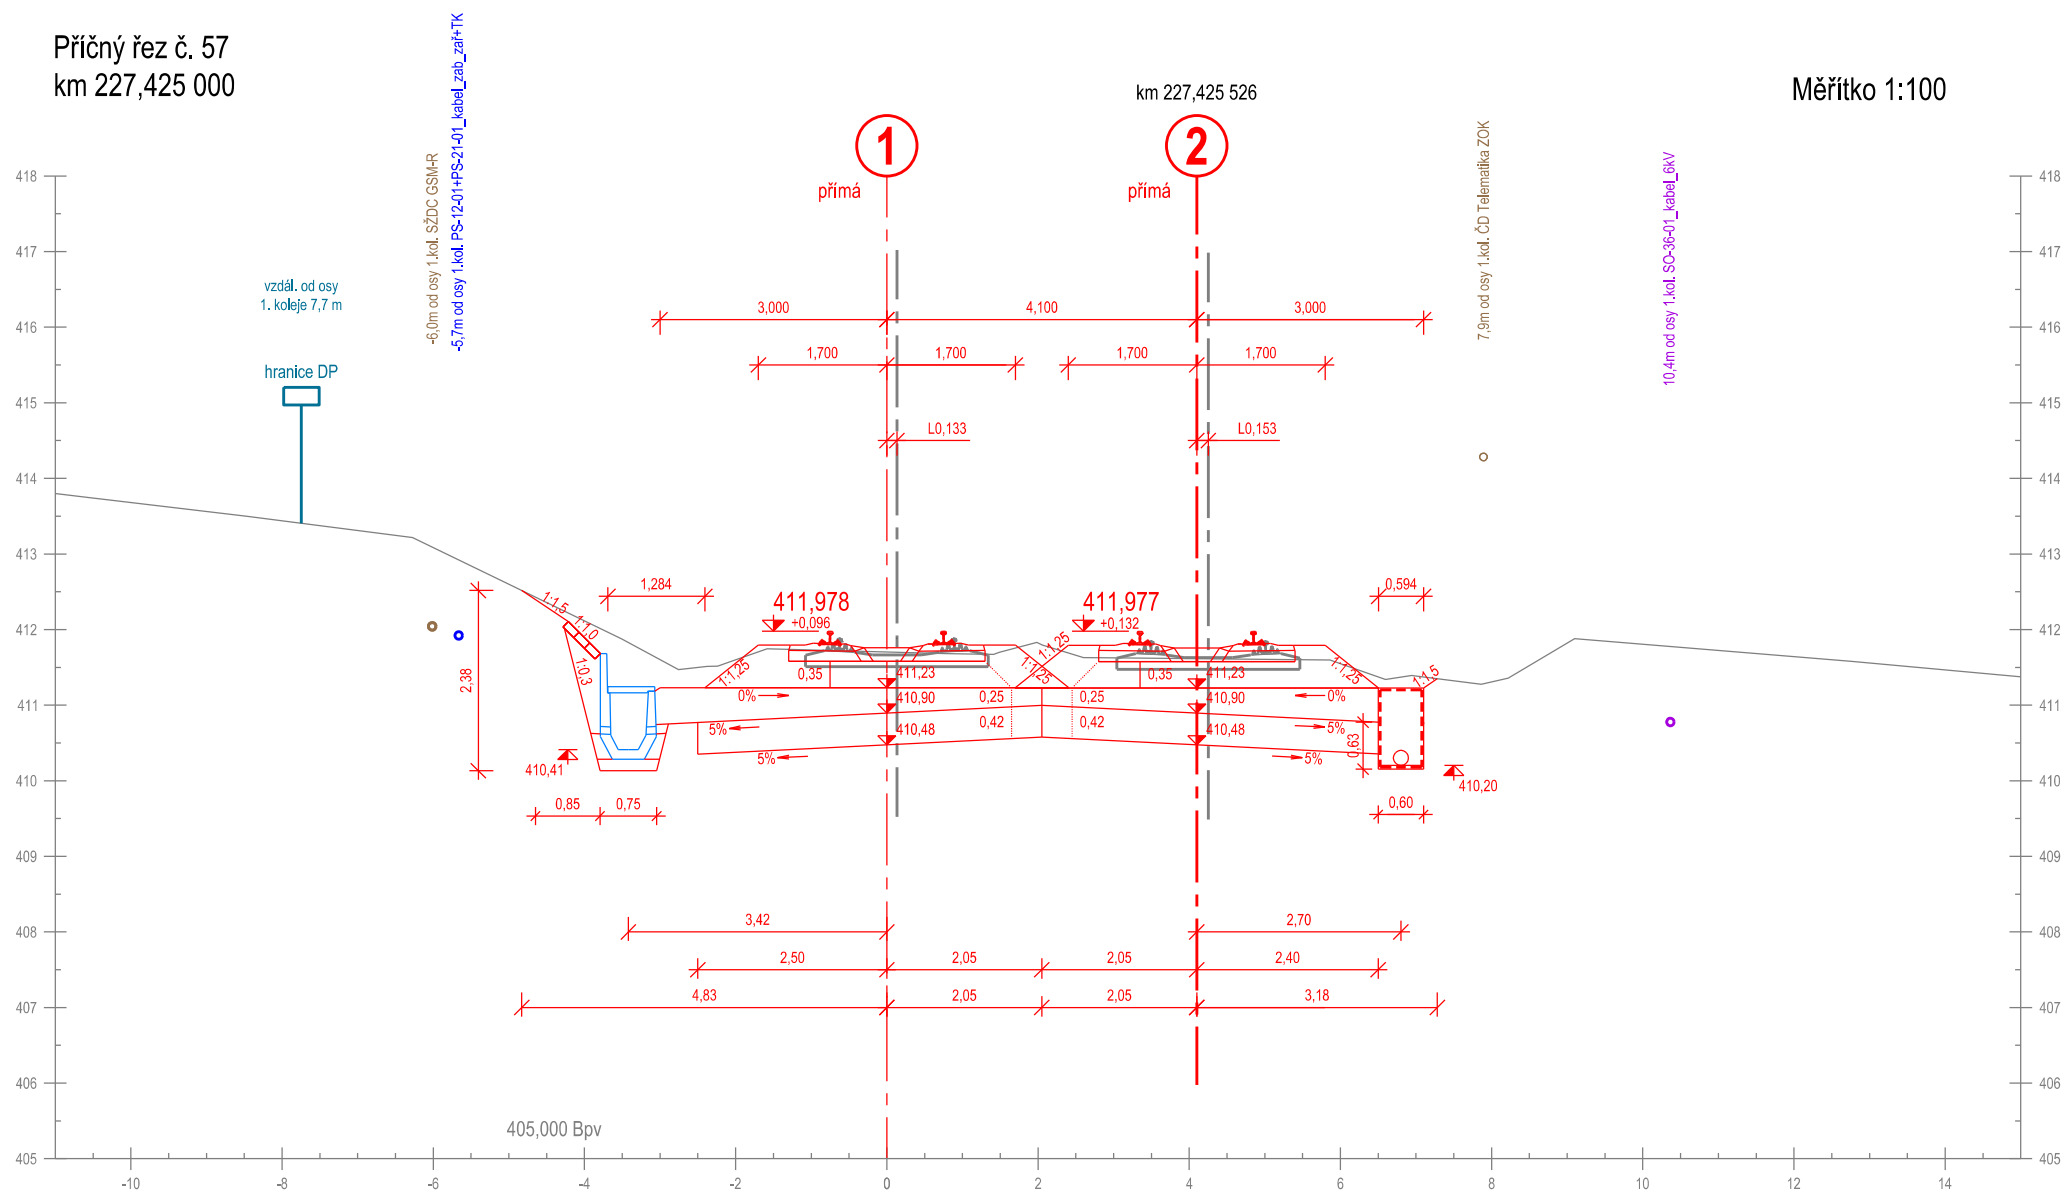


Příčný řez č. 58
km 227,450 000

Měřítko 1:100

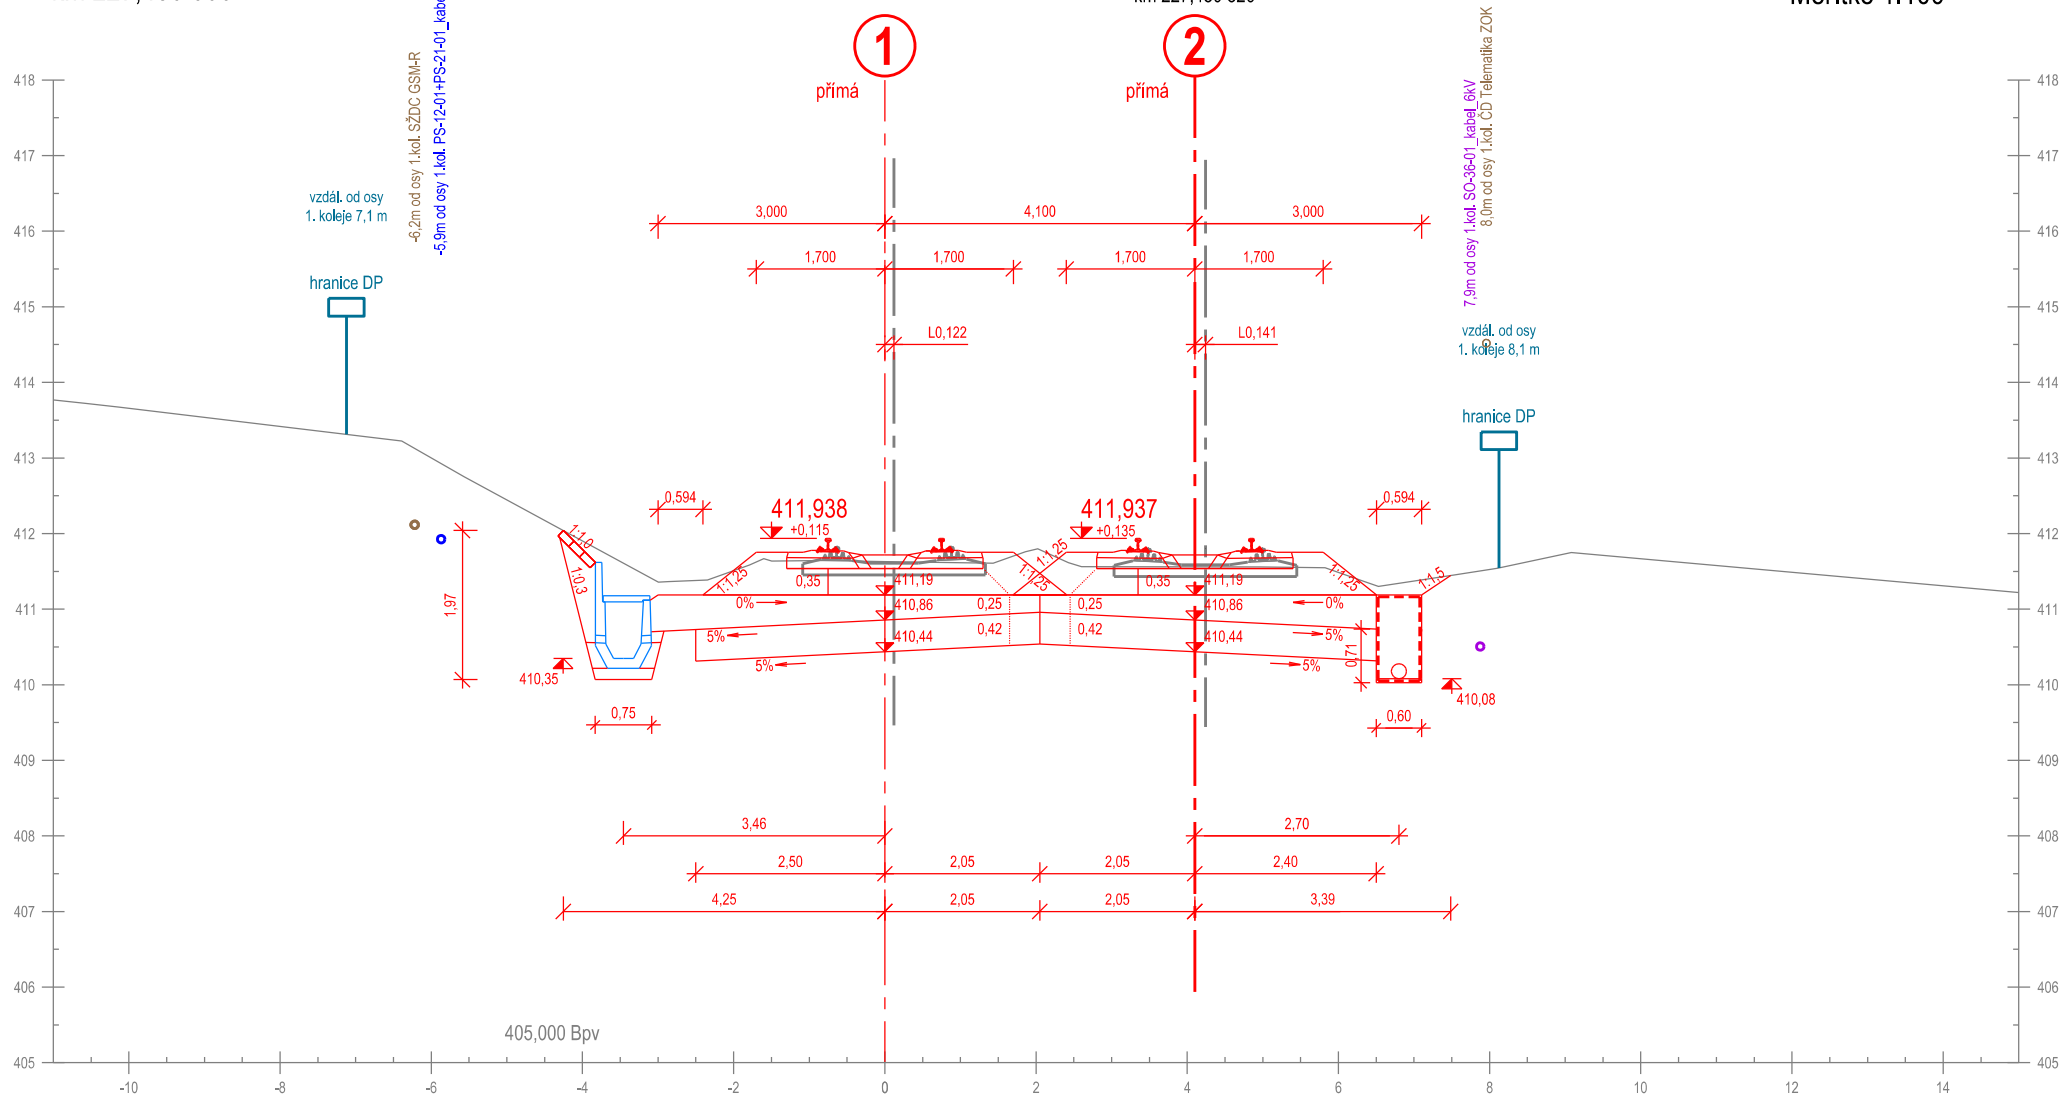

Příčný řez č. 59
km 227,475 000


Měřítko 1:100

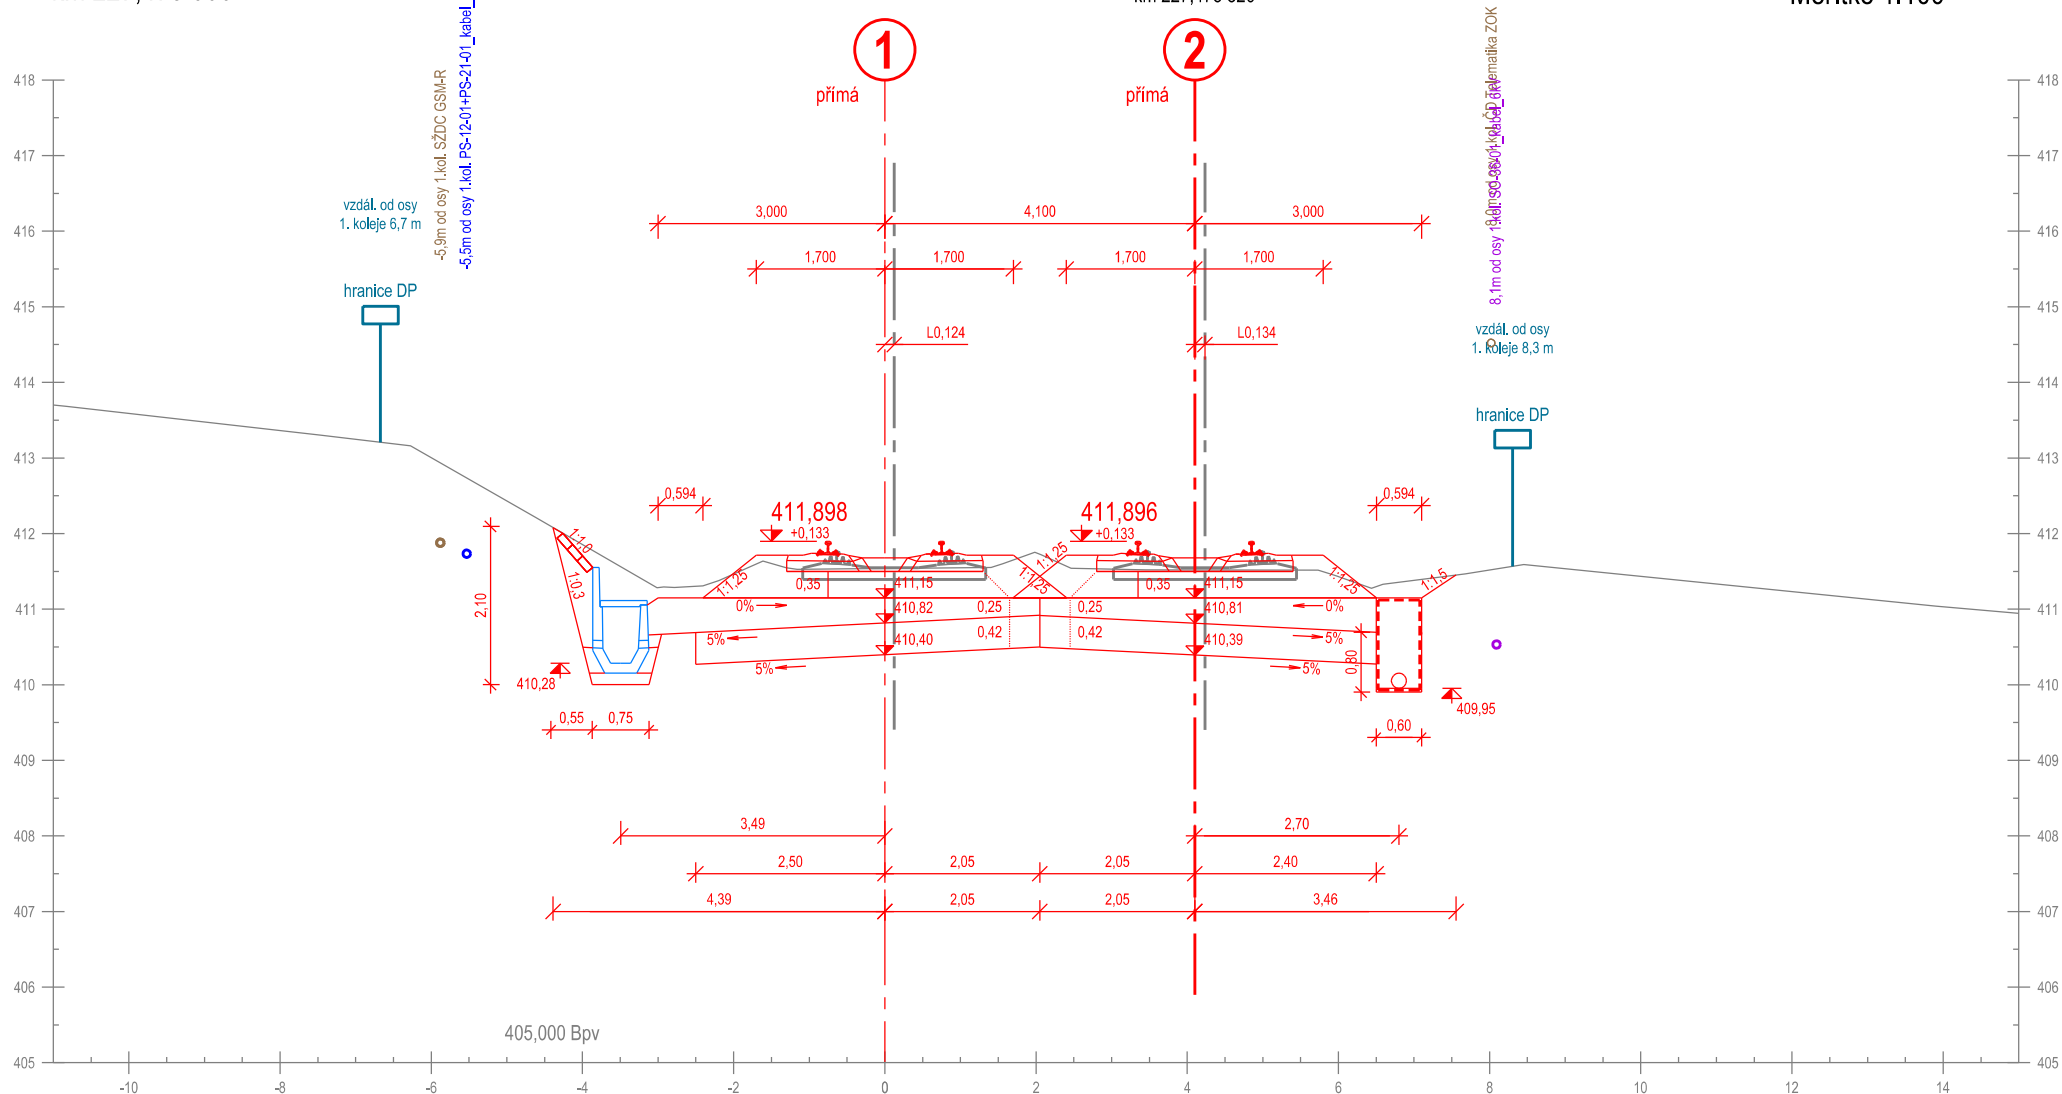

Příčný řez č. 60
km 227,500 000

km 227,500 526


Měřítko 1:100

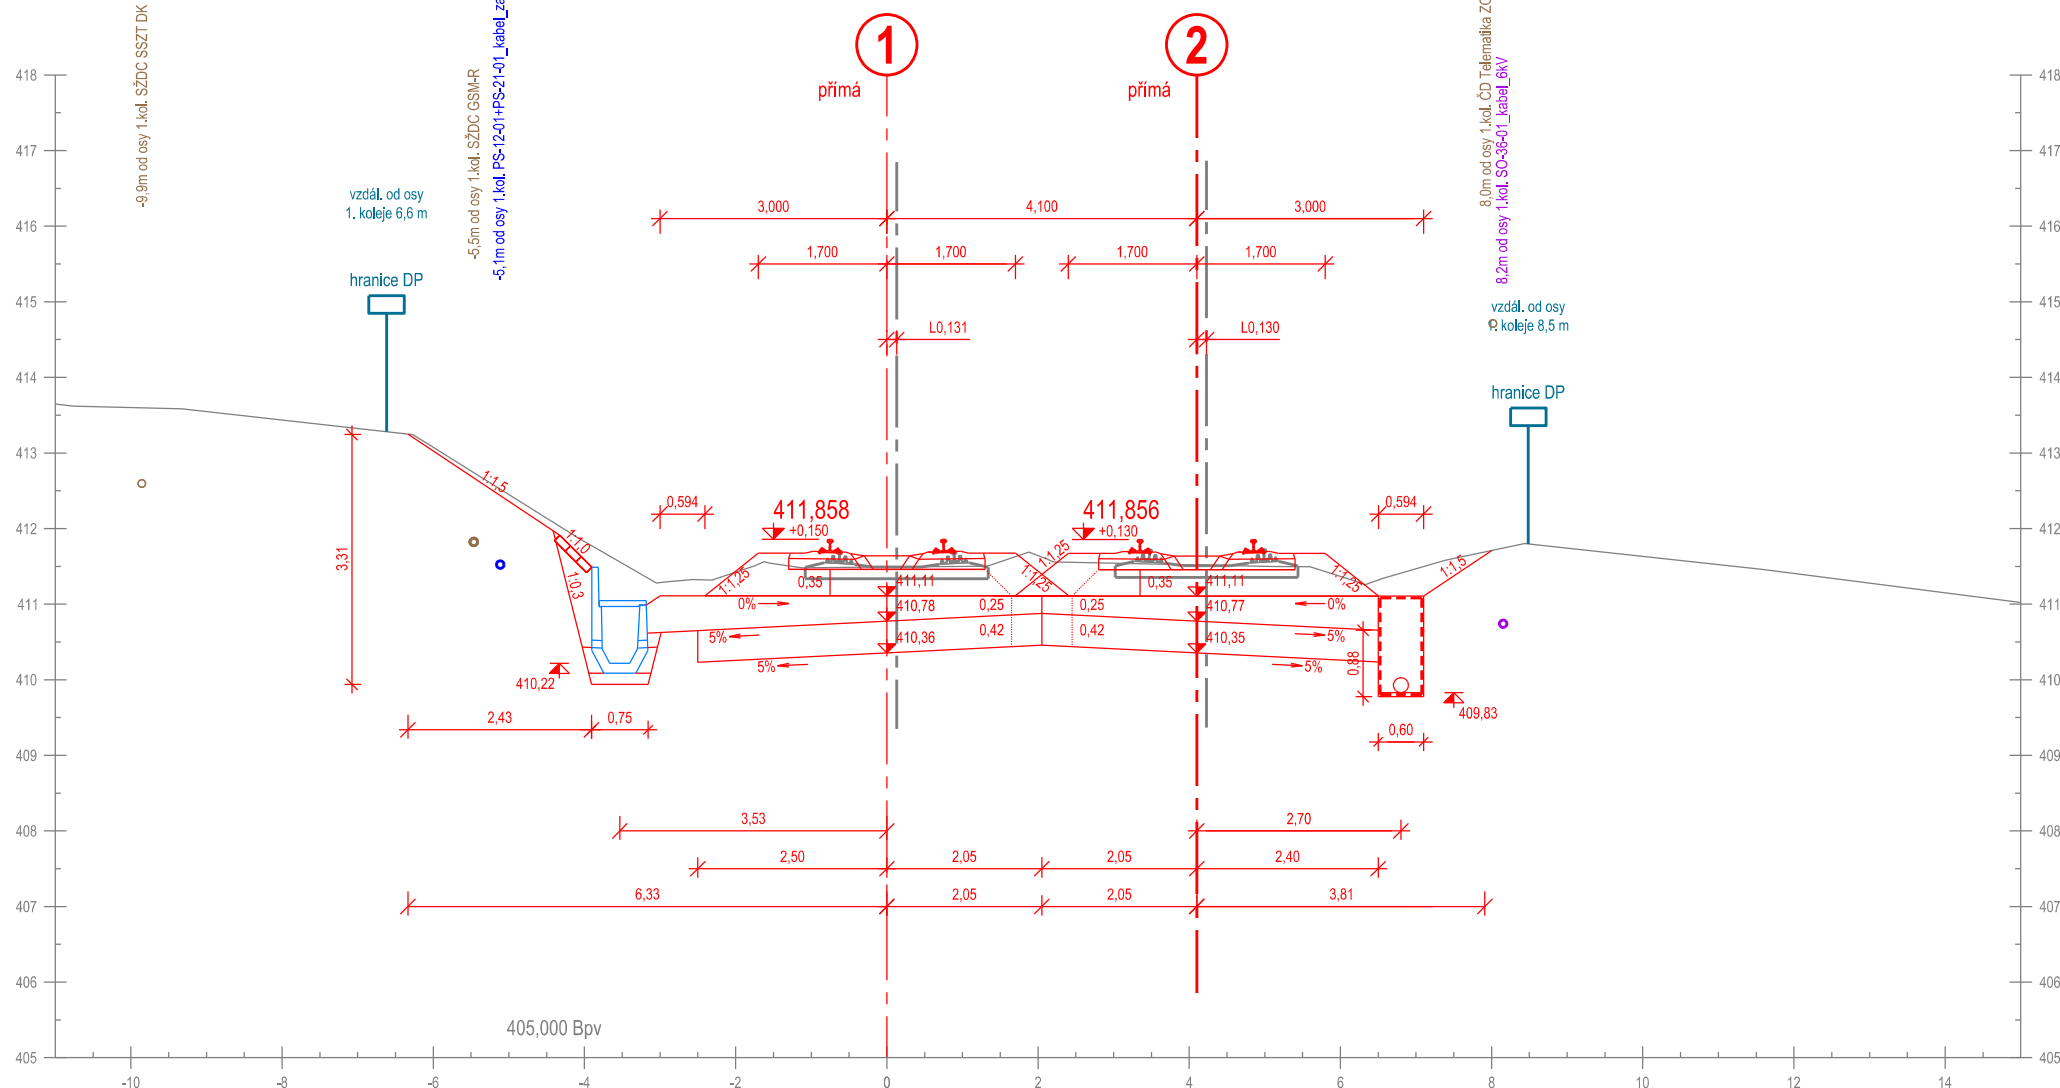

Příčný řez č. 61
km 227,525 000

km 227,525 526


Měřítko 1:100

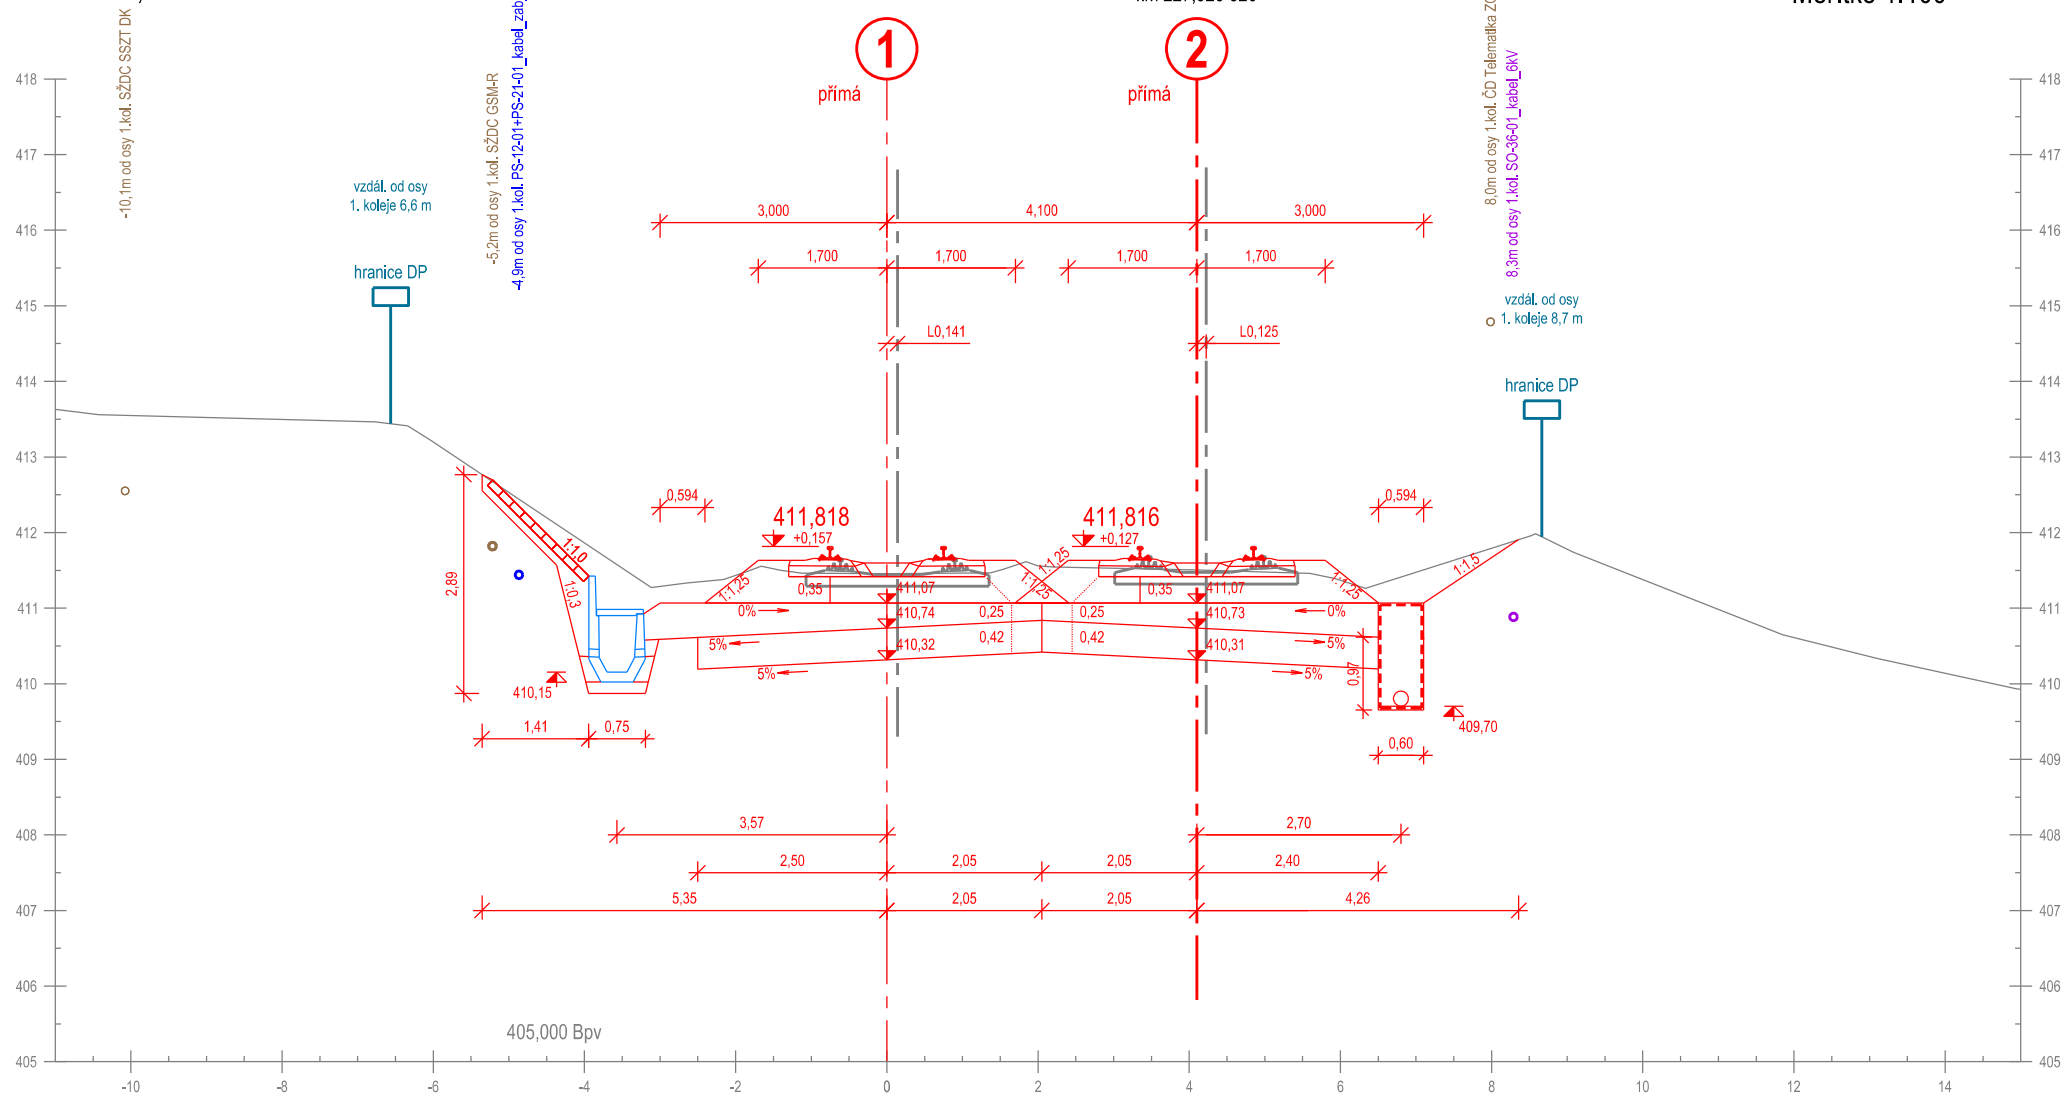

Příčný řez č. 62
km 227,550 000

km 227,550 526


Měřítko 1:100

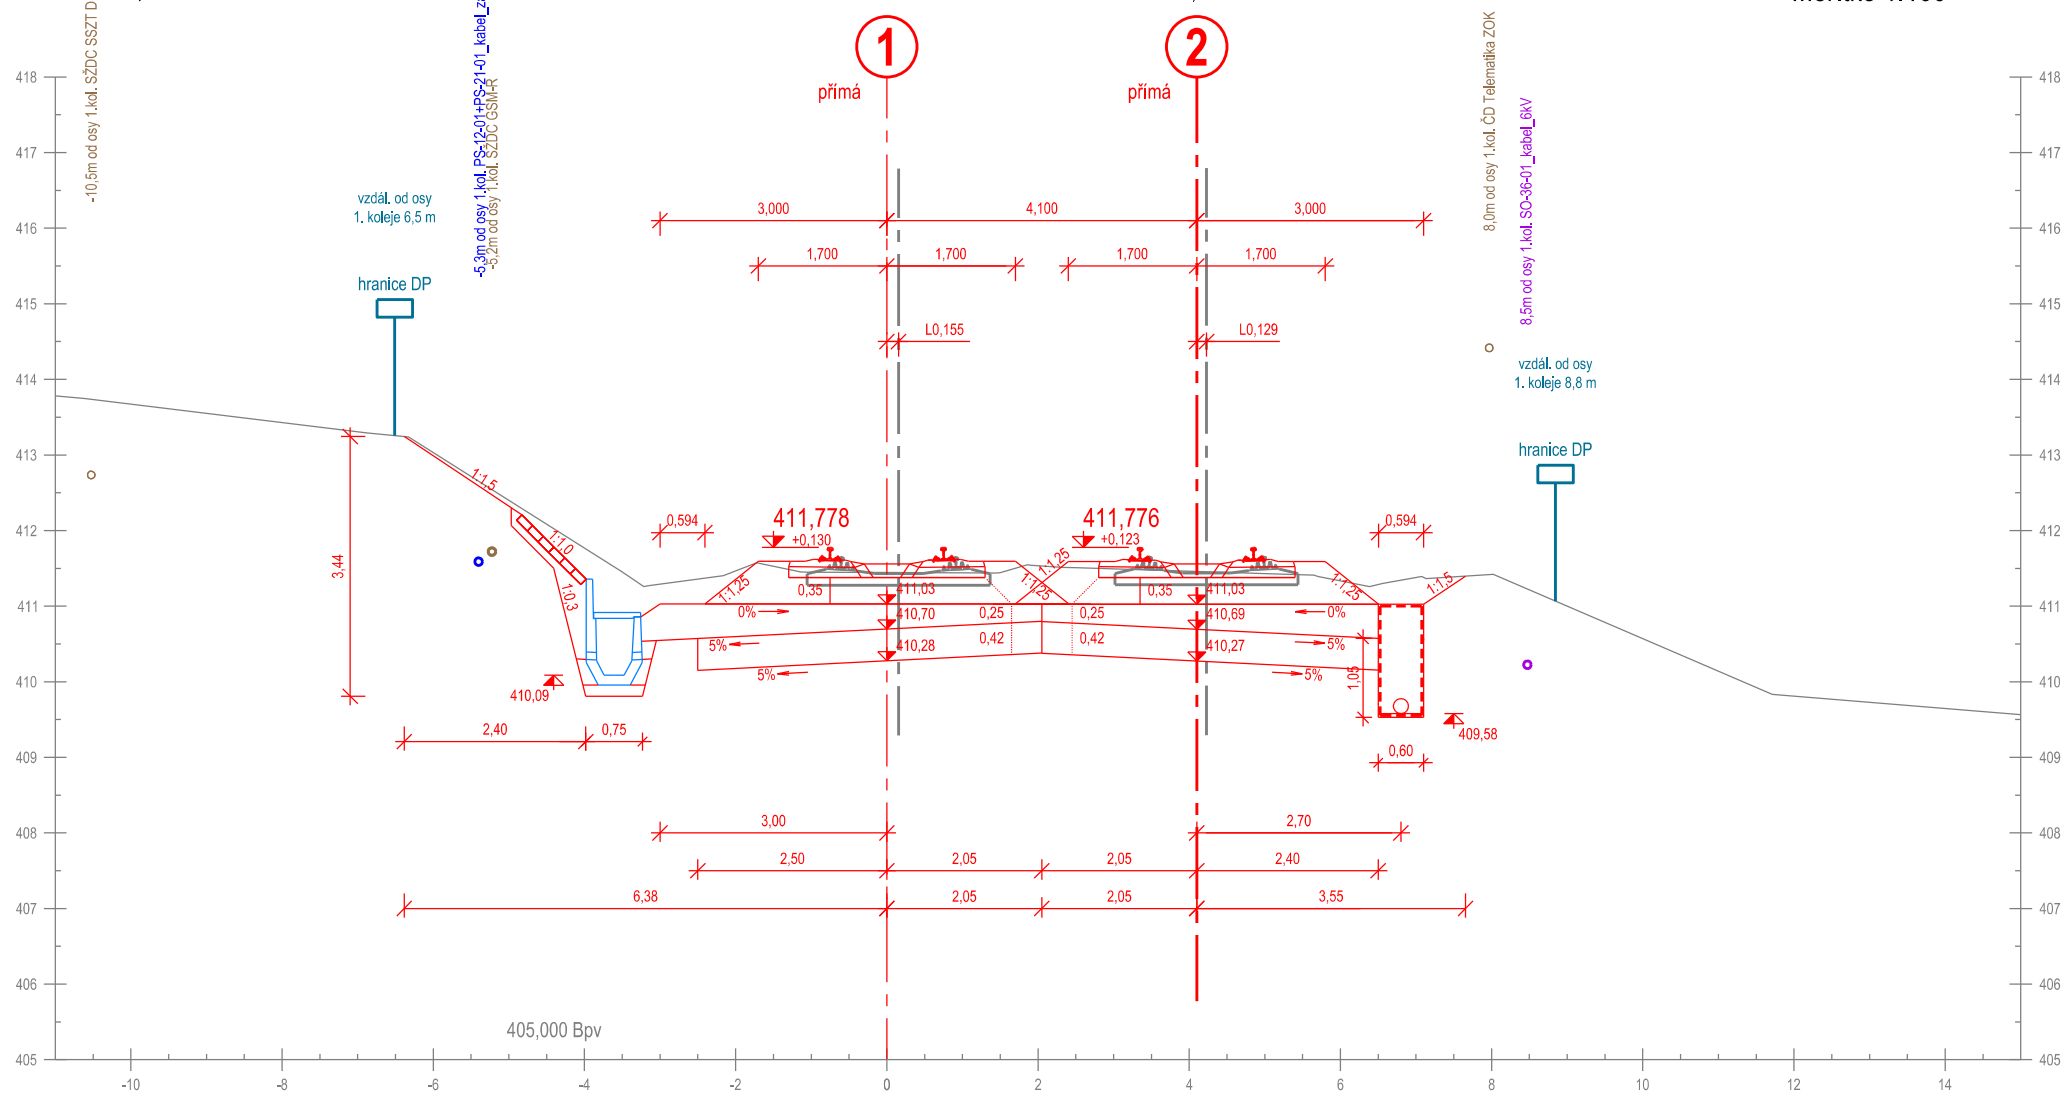

Příčný řez č. 63
km 227,575 000

km 227,575 526


Měřítko 1:100

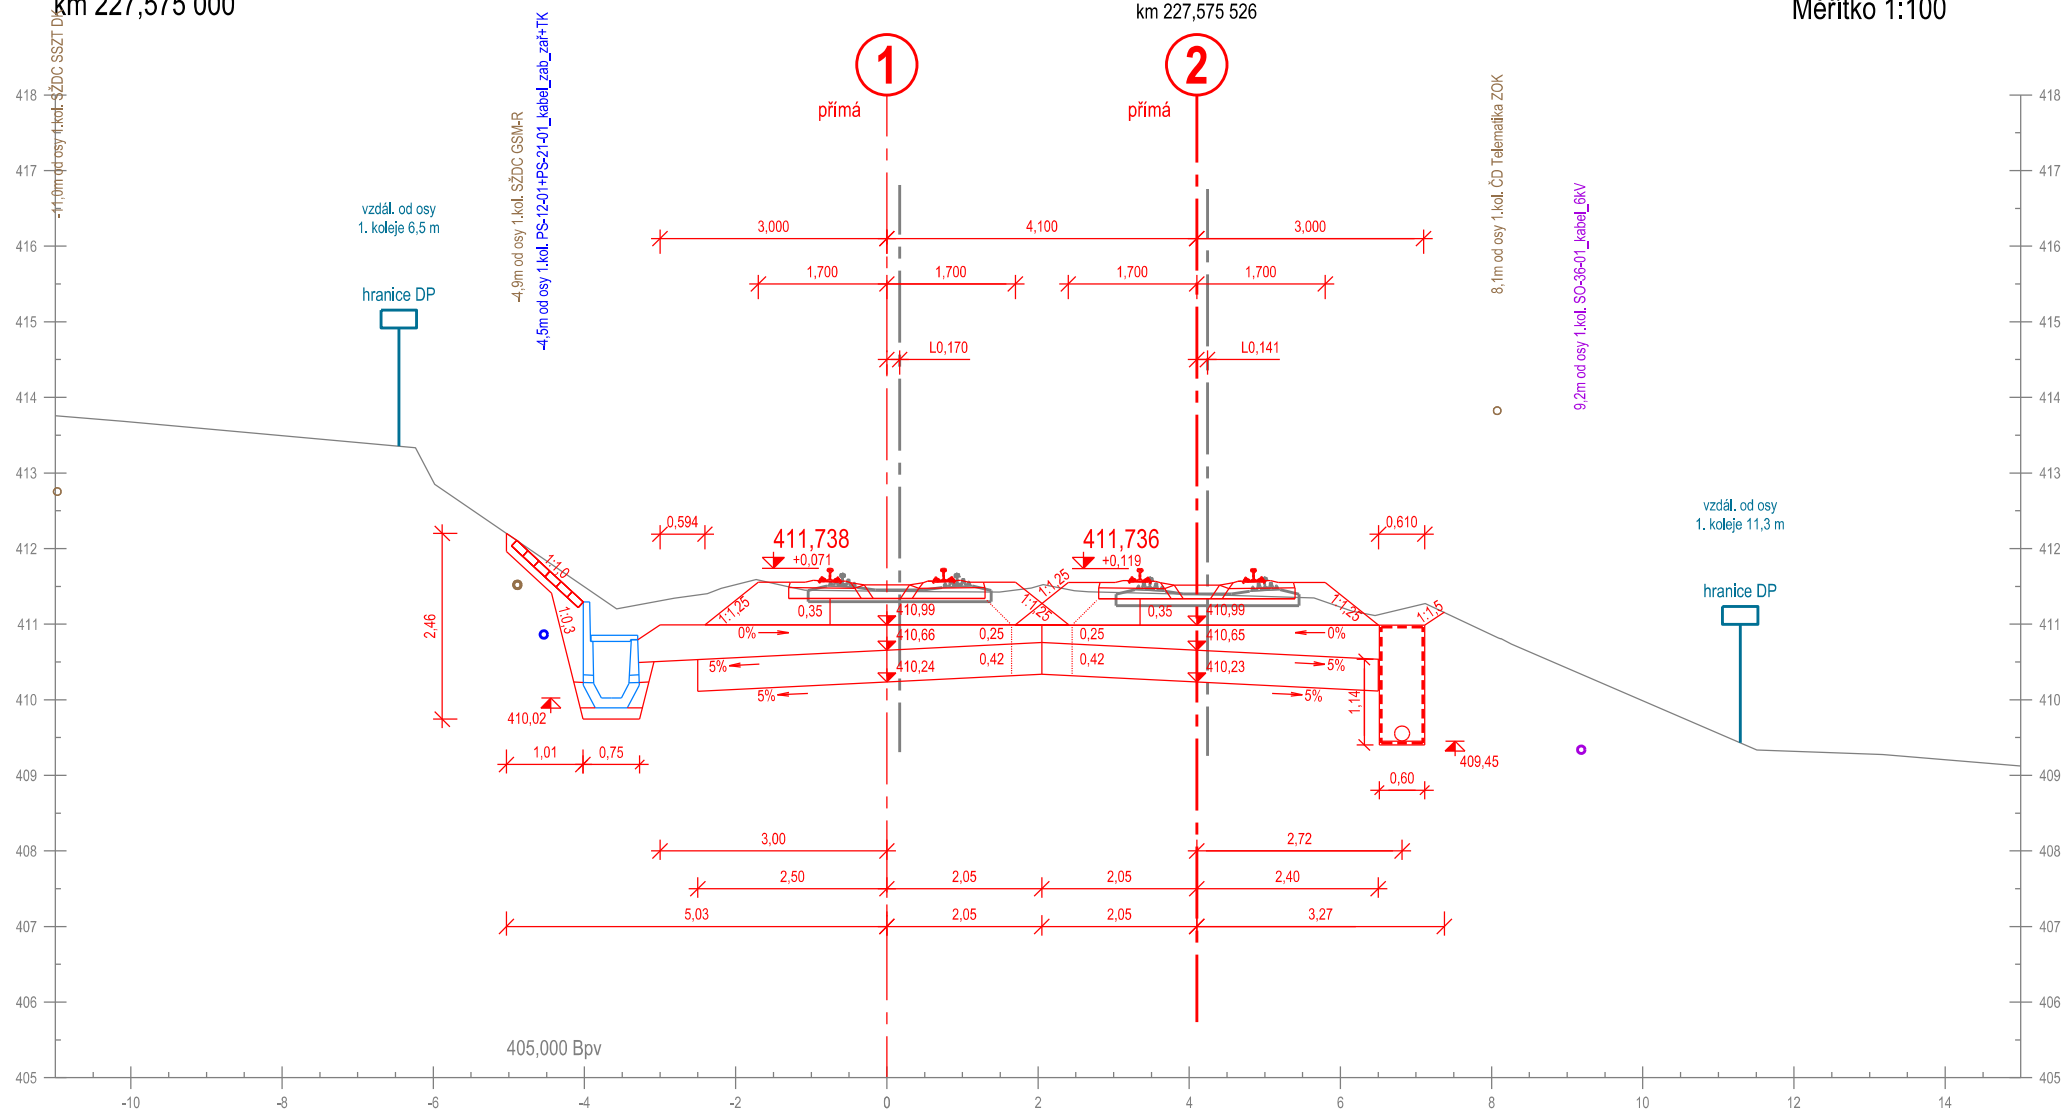

Příčný řez č. 64
km 227,600 000

km 227,600 517


Měřítko 1:100

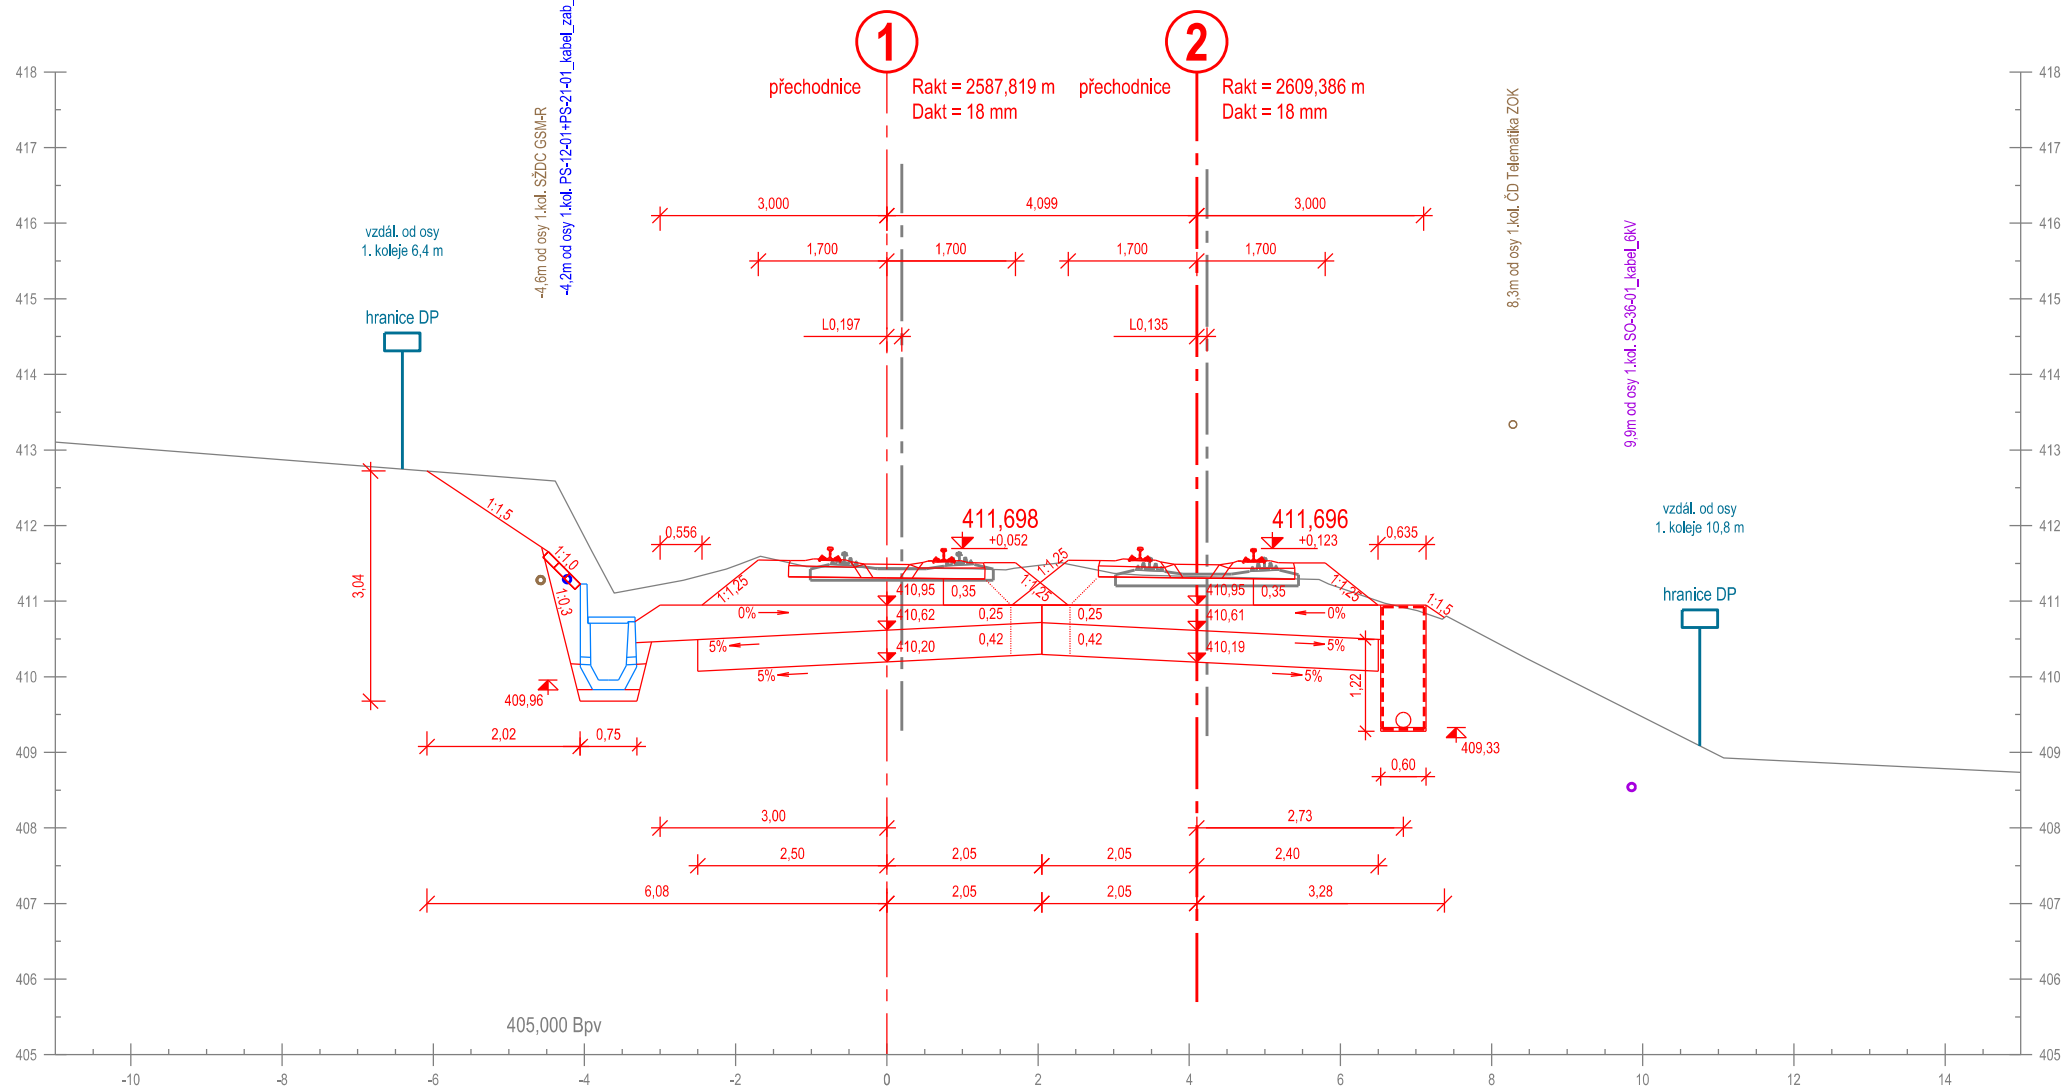

Příčný řez č. 65
km 227,625 000

km 227,625 434


Měřítko 1:100

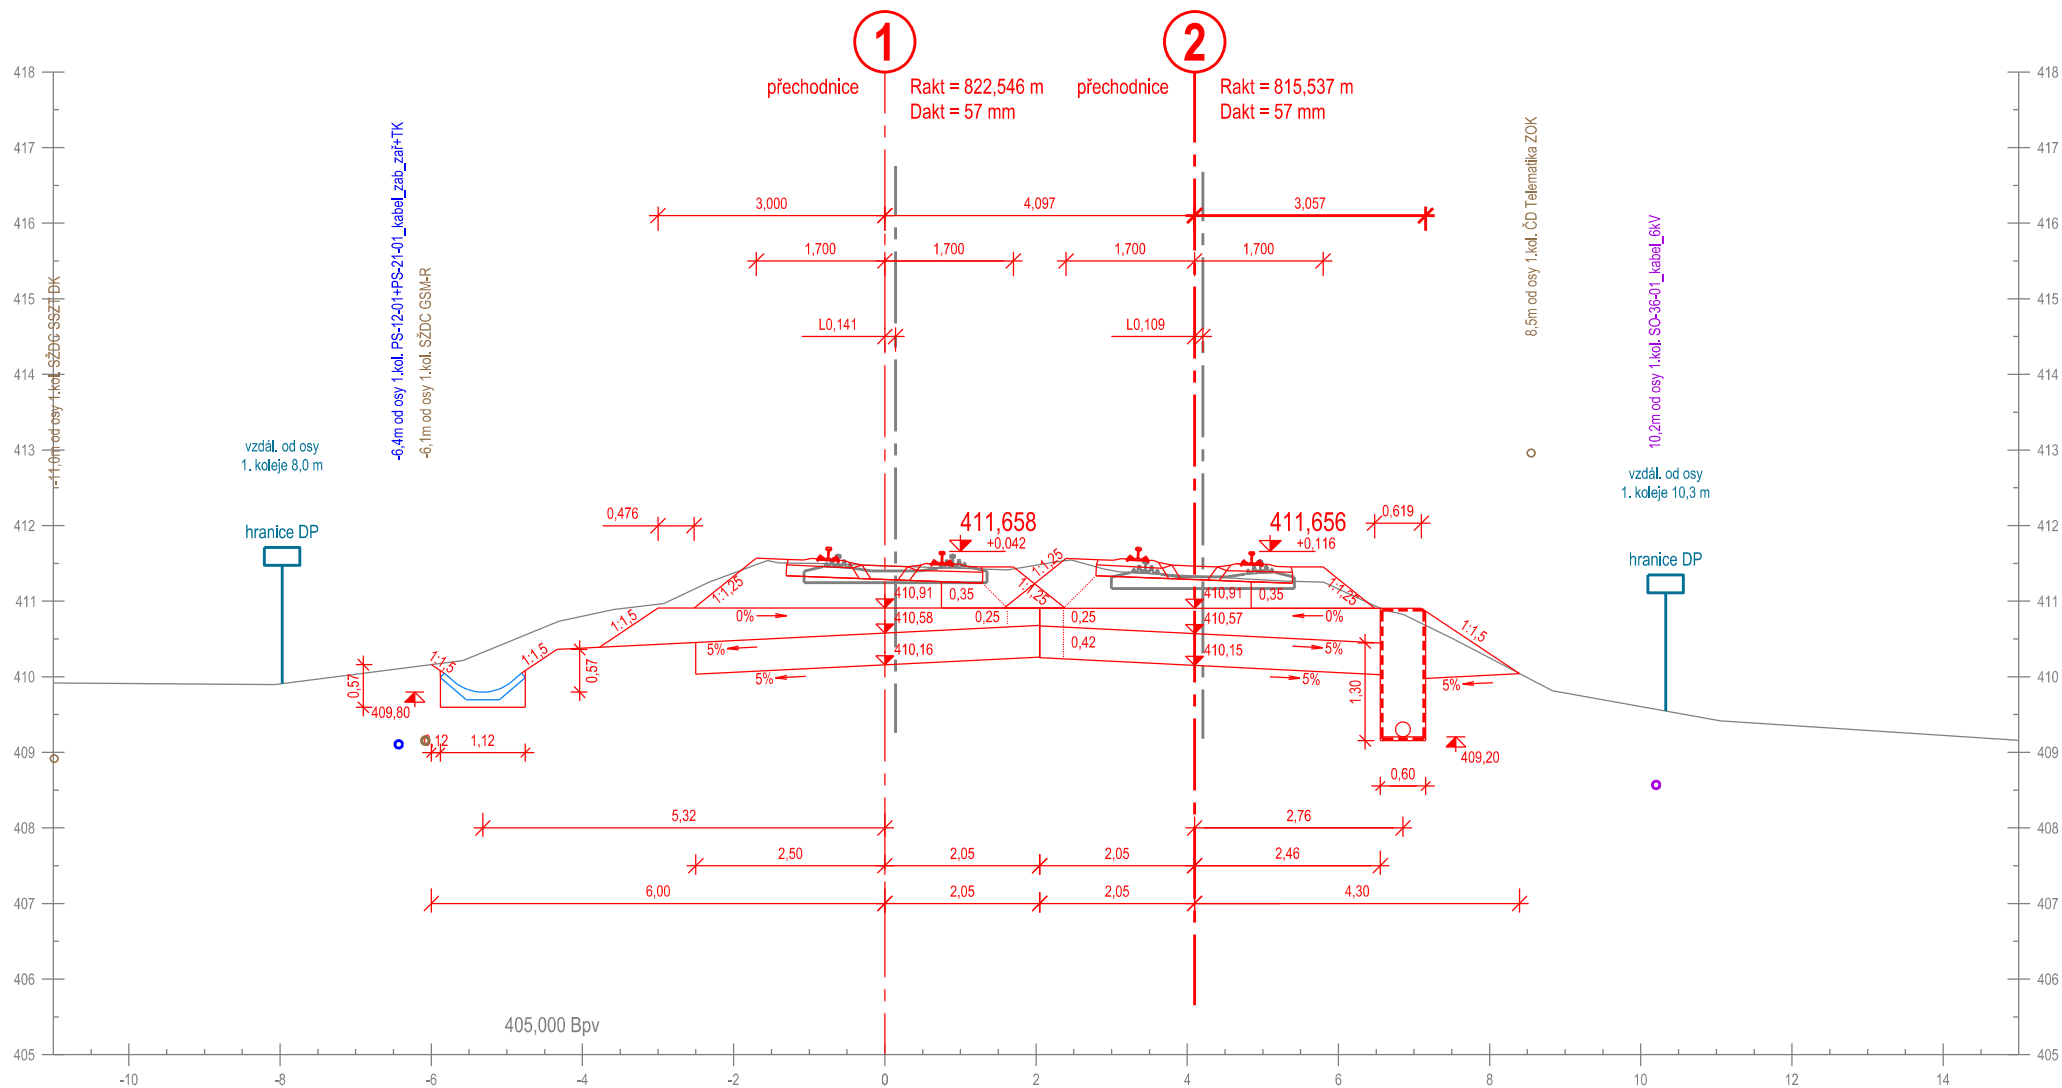

Příčný řez č. 66
km 227,650 000

km 227,650 268


Měřítko 1:100

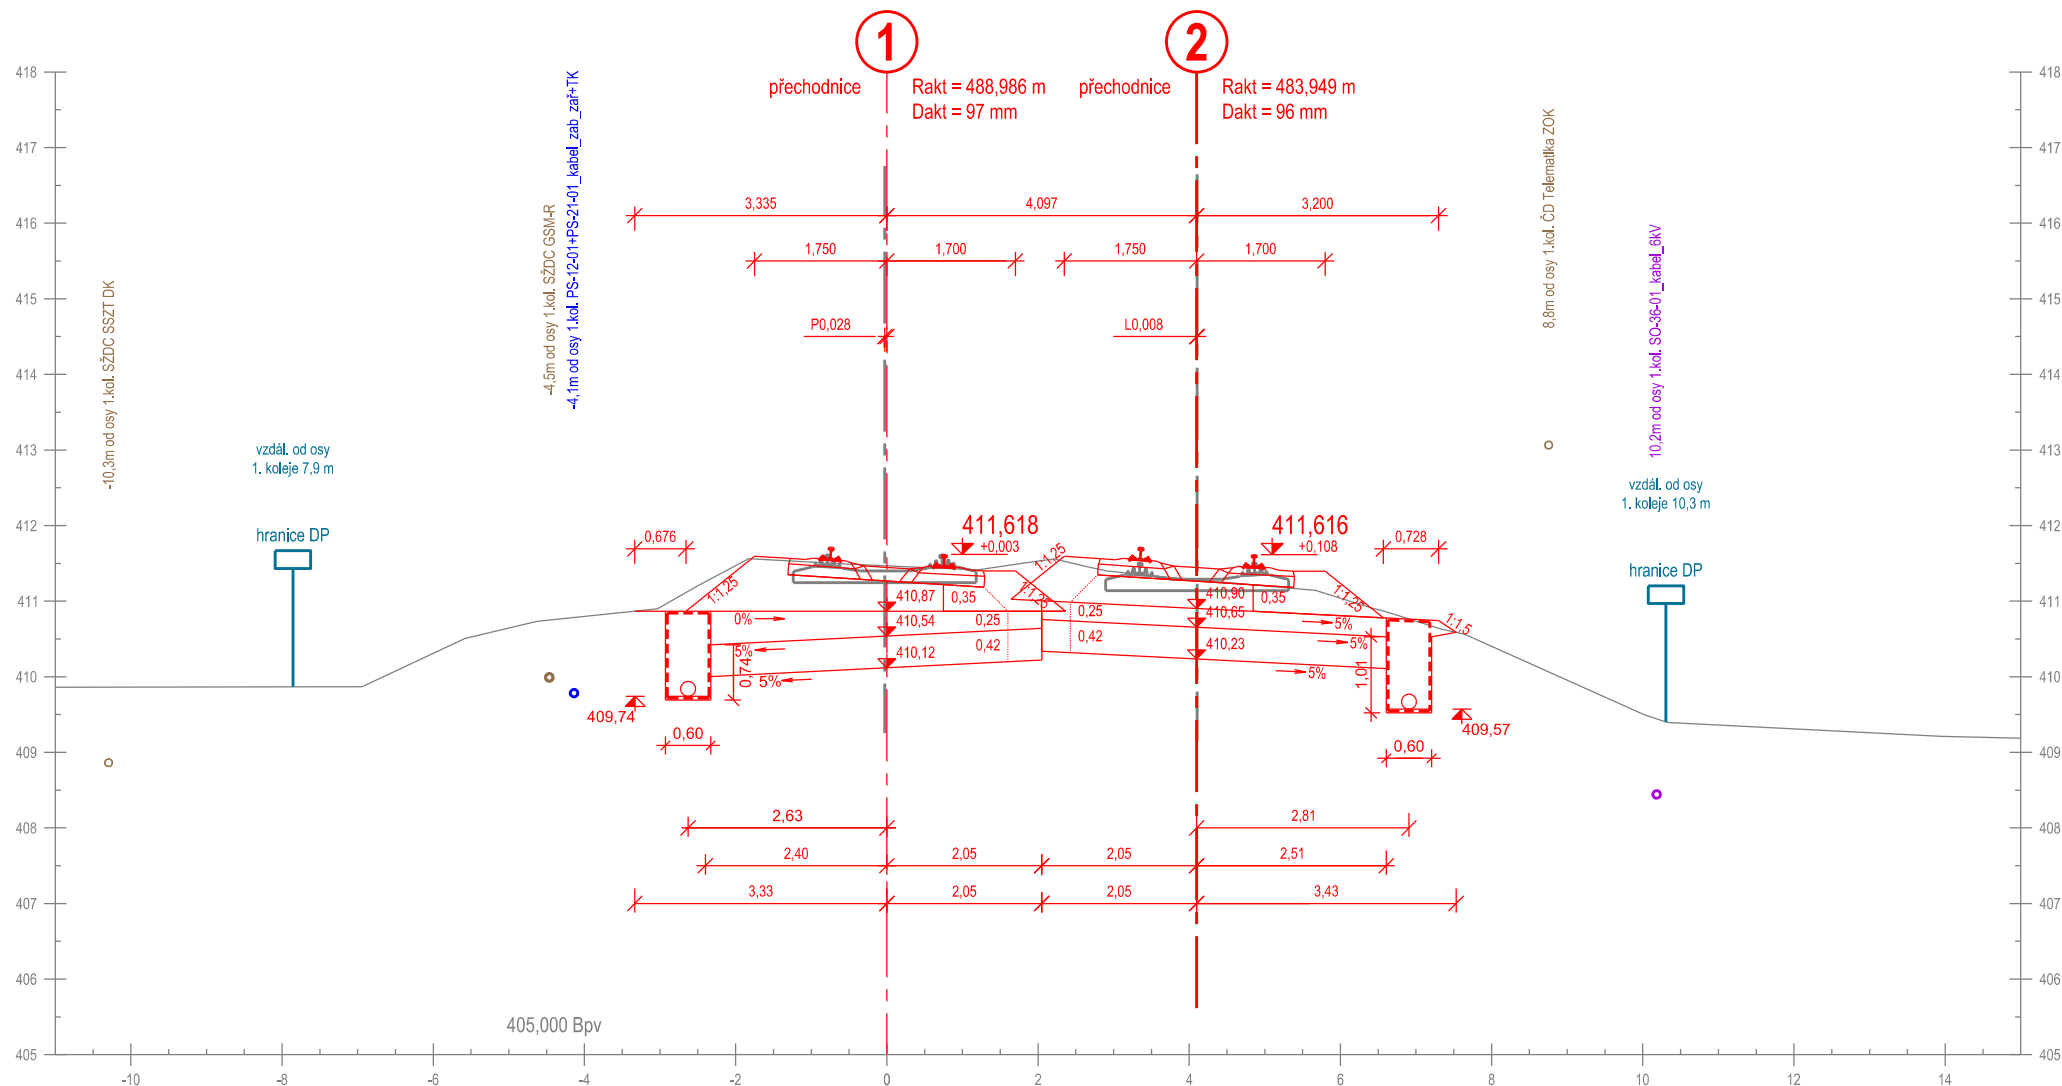

Příčný řez č. 67
km 227,675 000

km 227,675 015


Měřítko 1:100

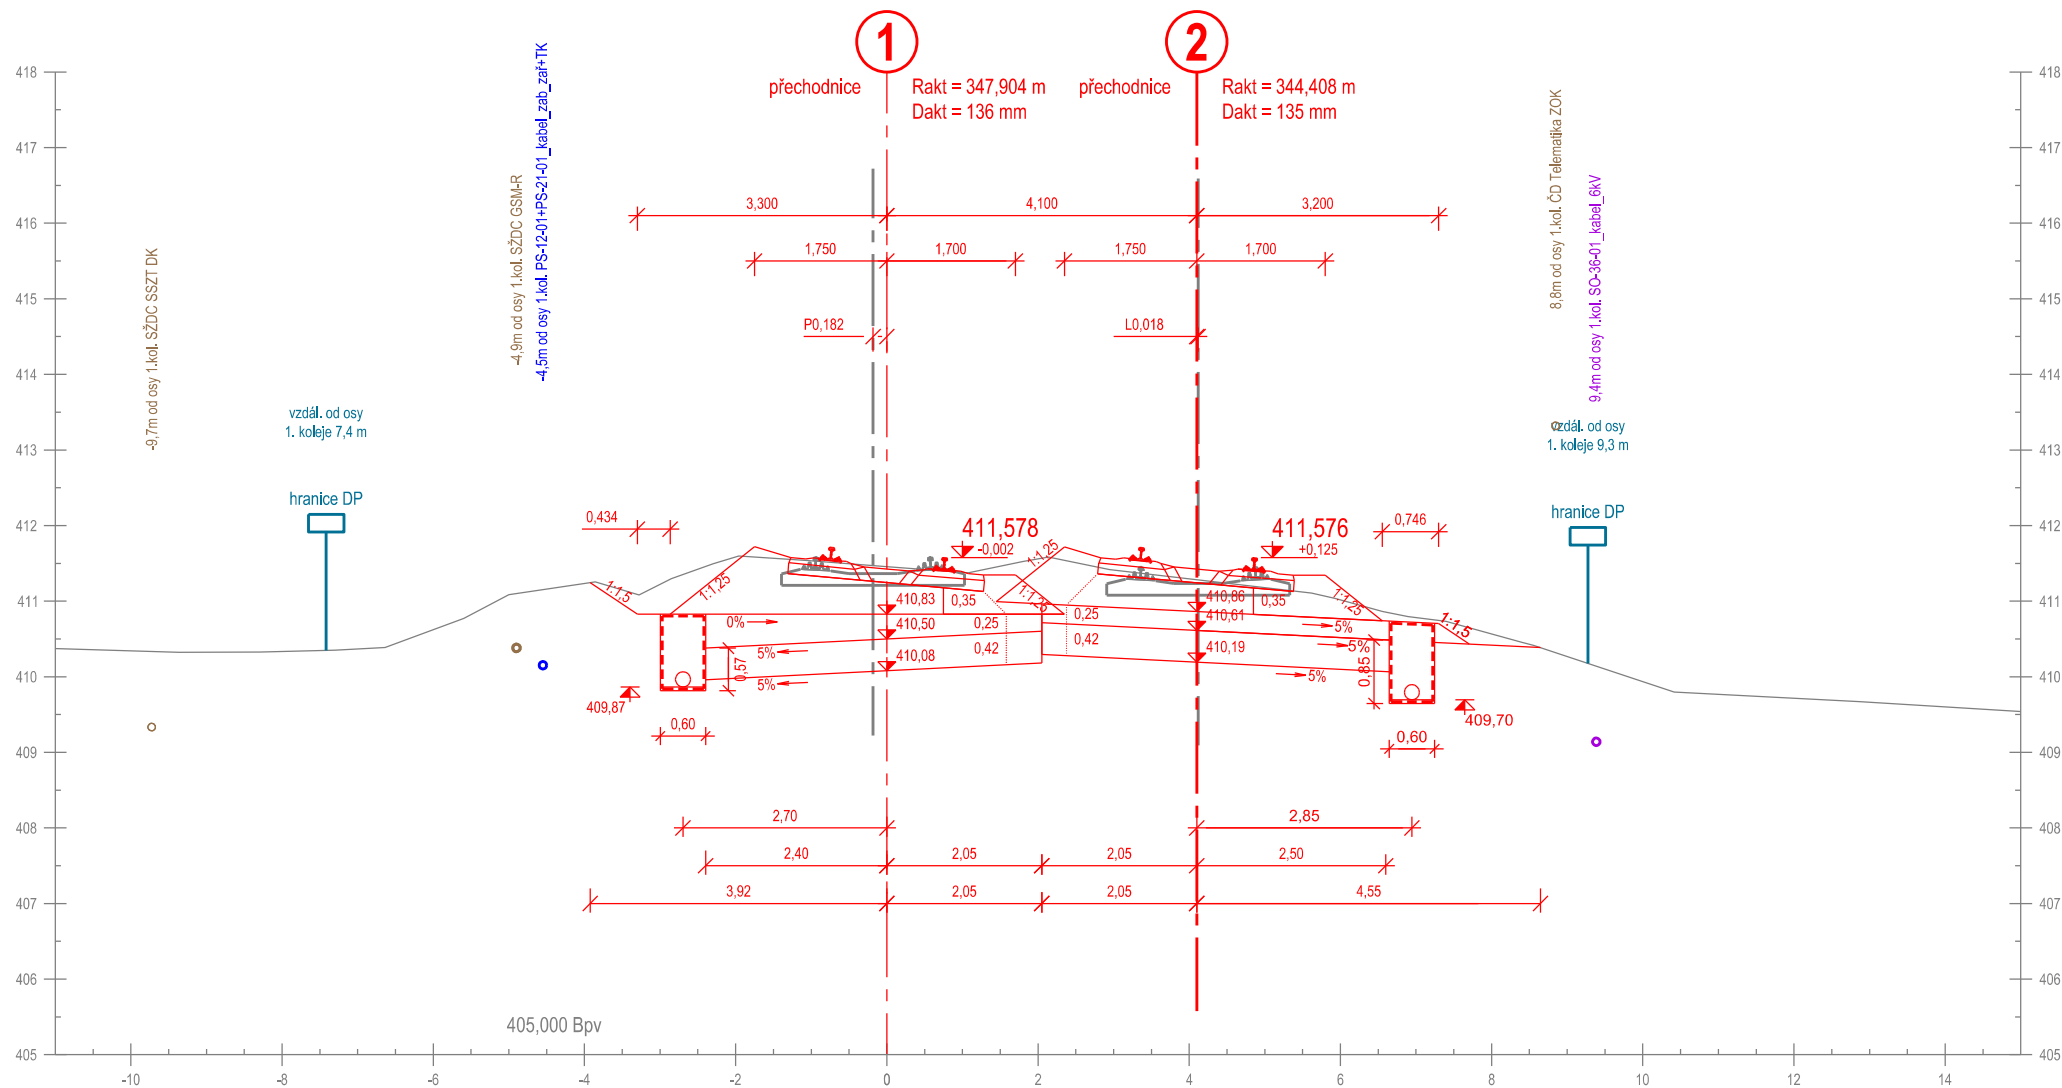

Příčný řez č. 68
km 227,700 000


km 227,699 696

Měřítko 1:100

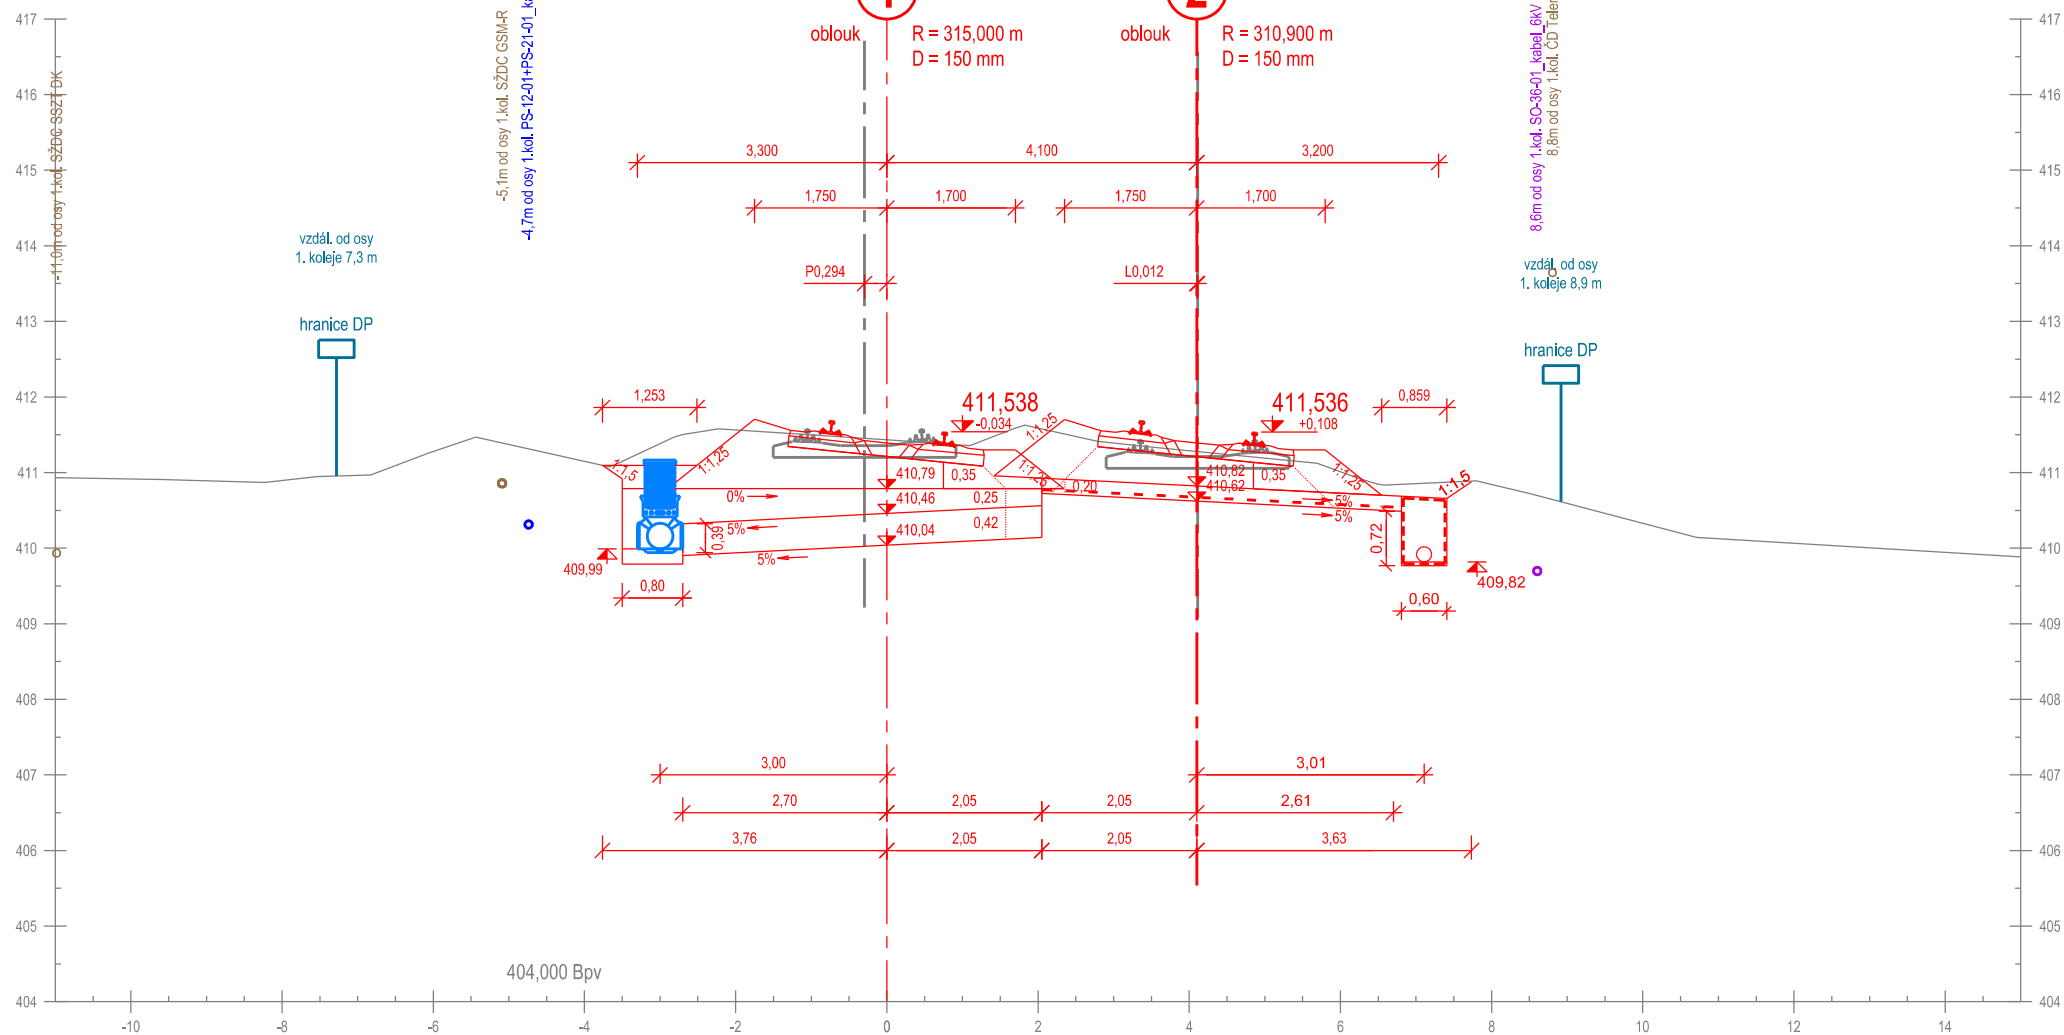

Příčný řez č. 69
km 227,725 000


Měřítko 1:100

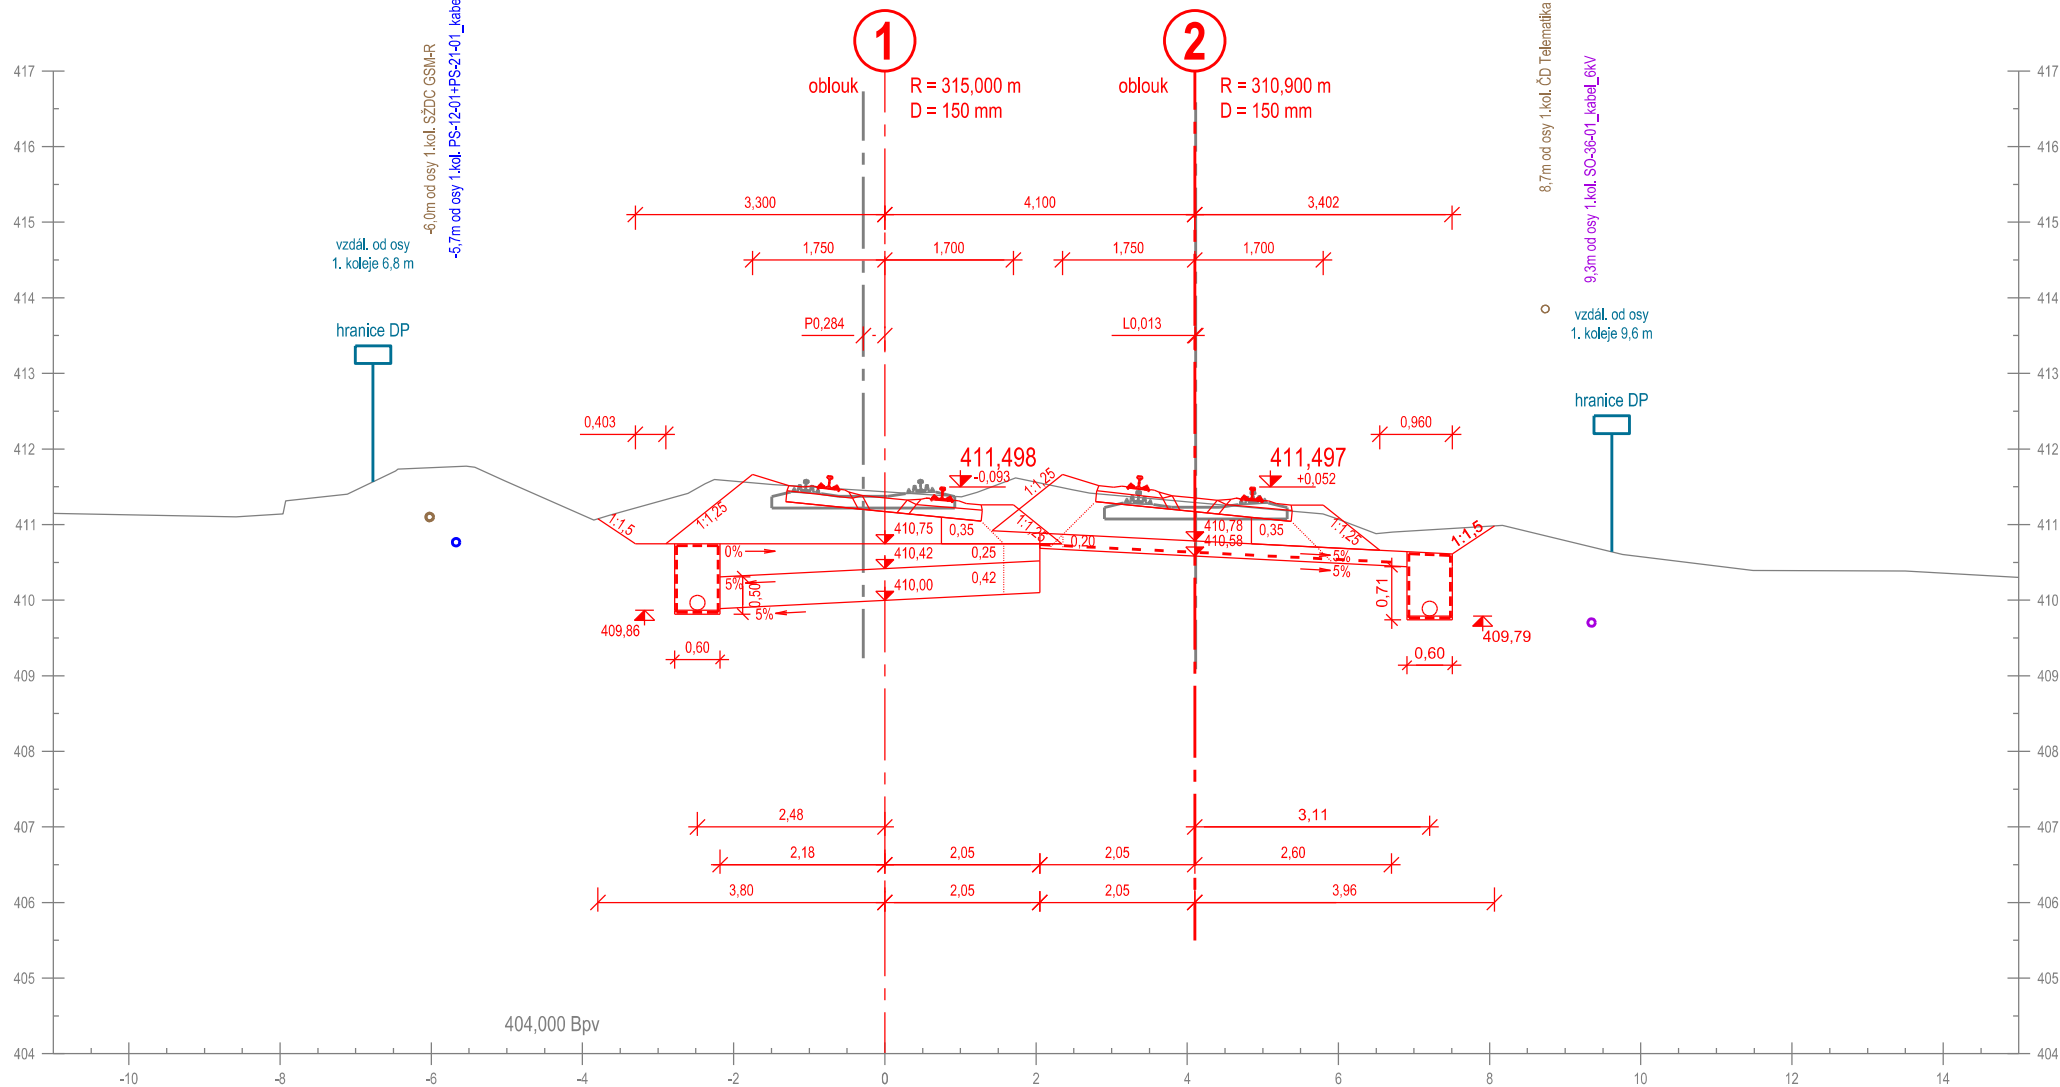

Příčný řez č. 70
km 227,750 000

km 227,749 045


Měřítko 1:100

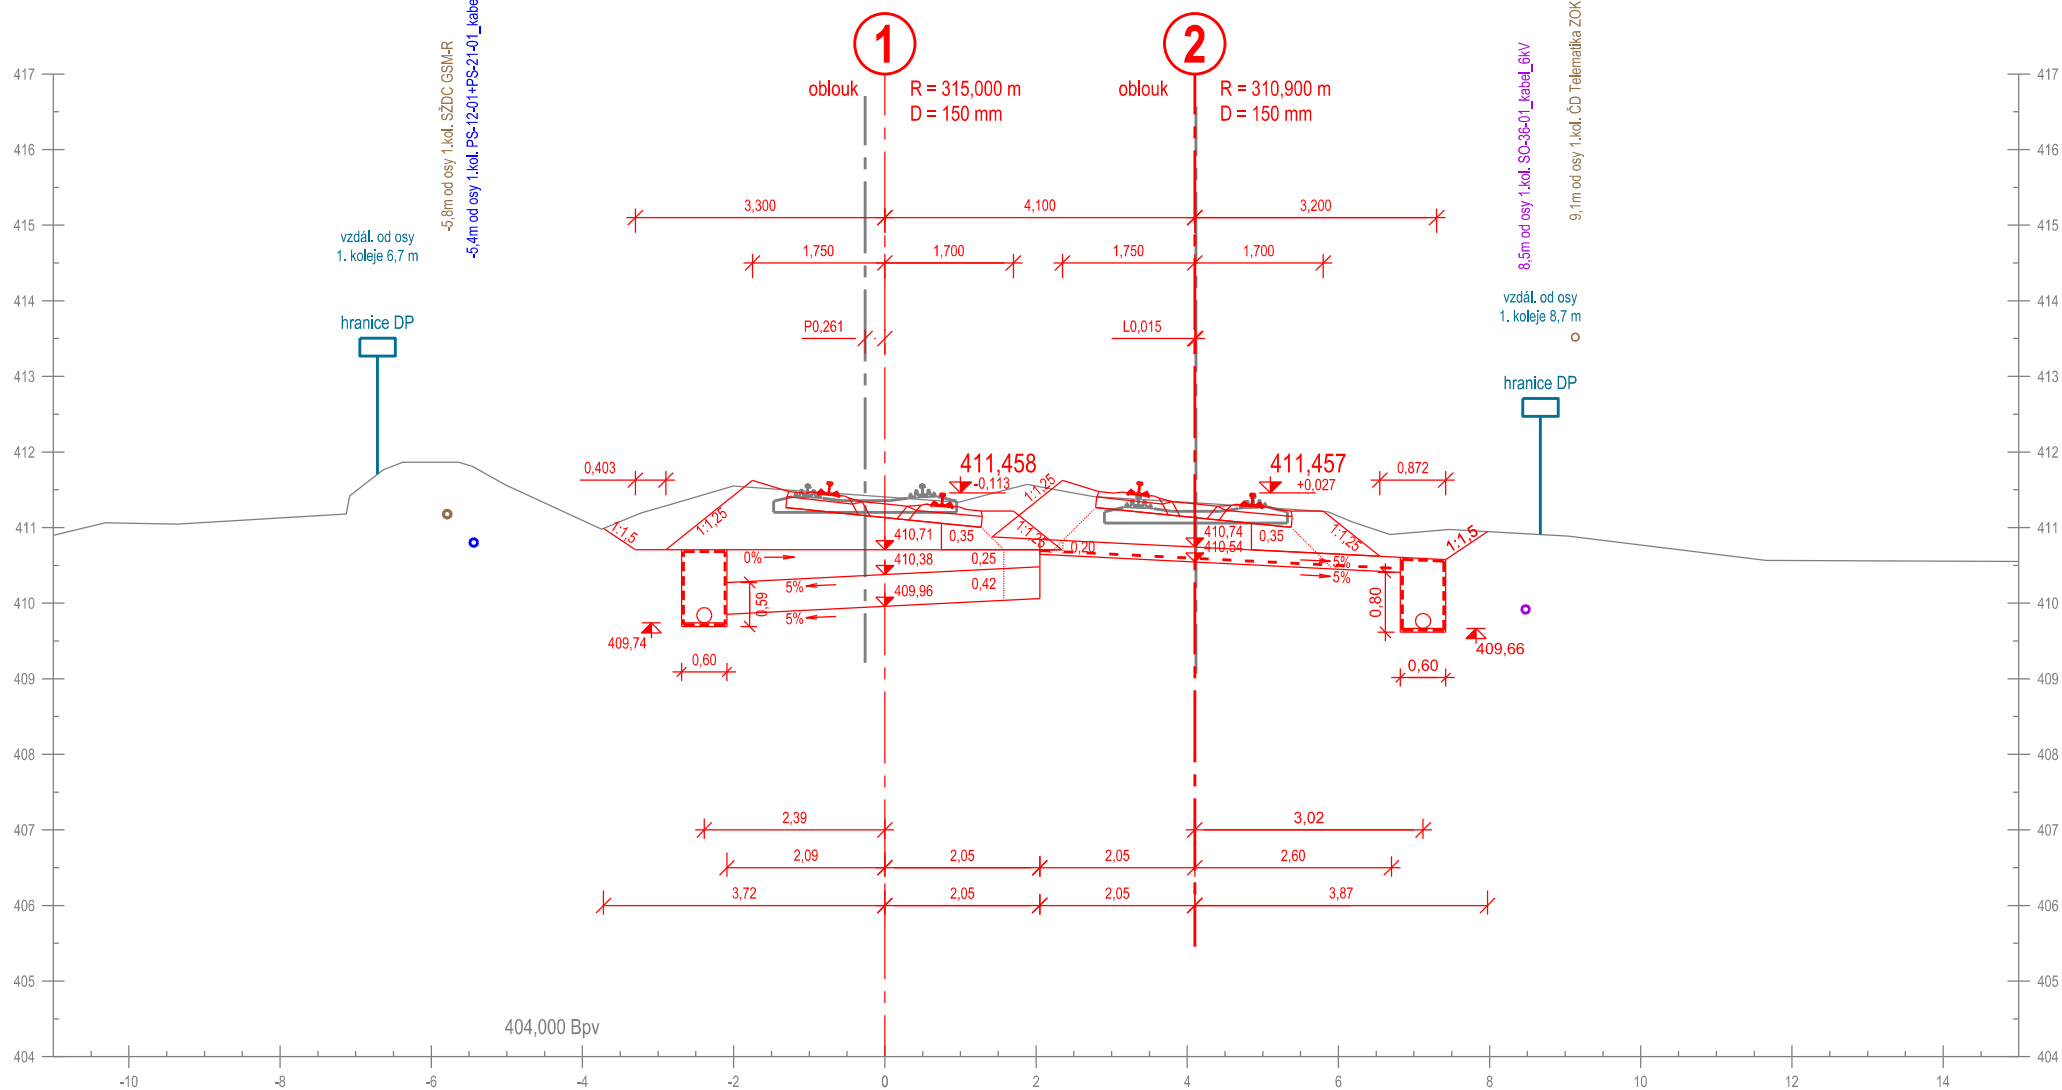

Příčný řez č. 71
km 227,775 000

km 227,773 719


Měřítko 1:100

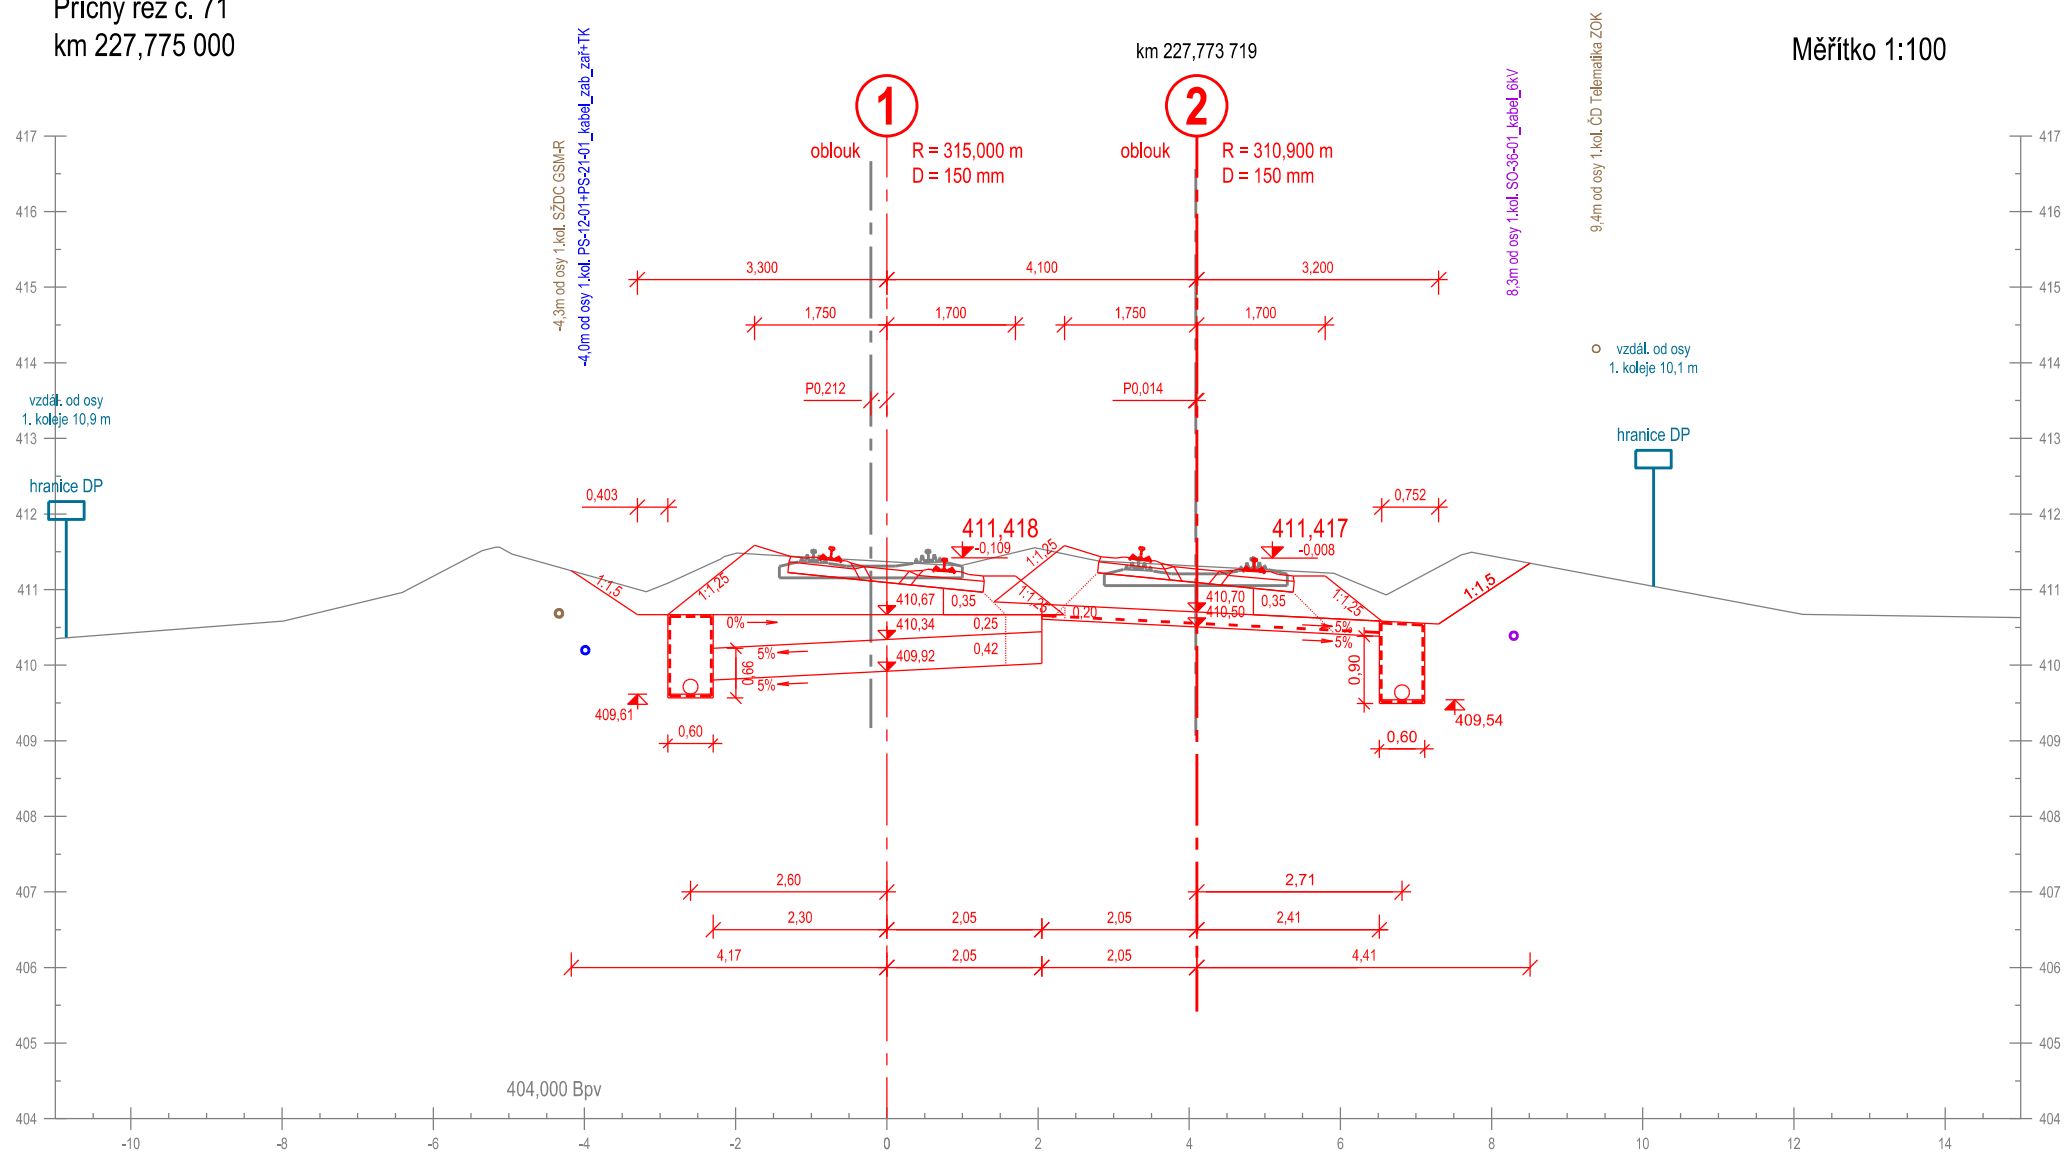

Příčný řez č. 72
km 227,800 000


km 227,798 394

Měřítko 1:100

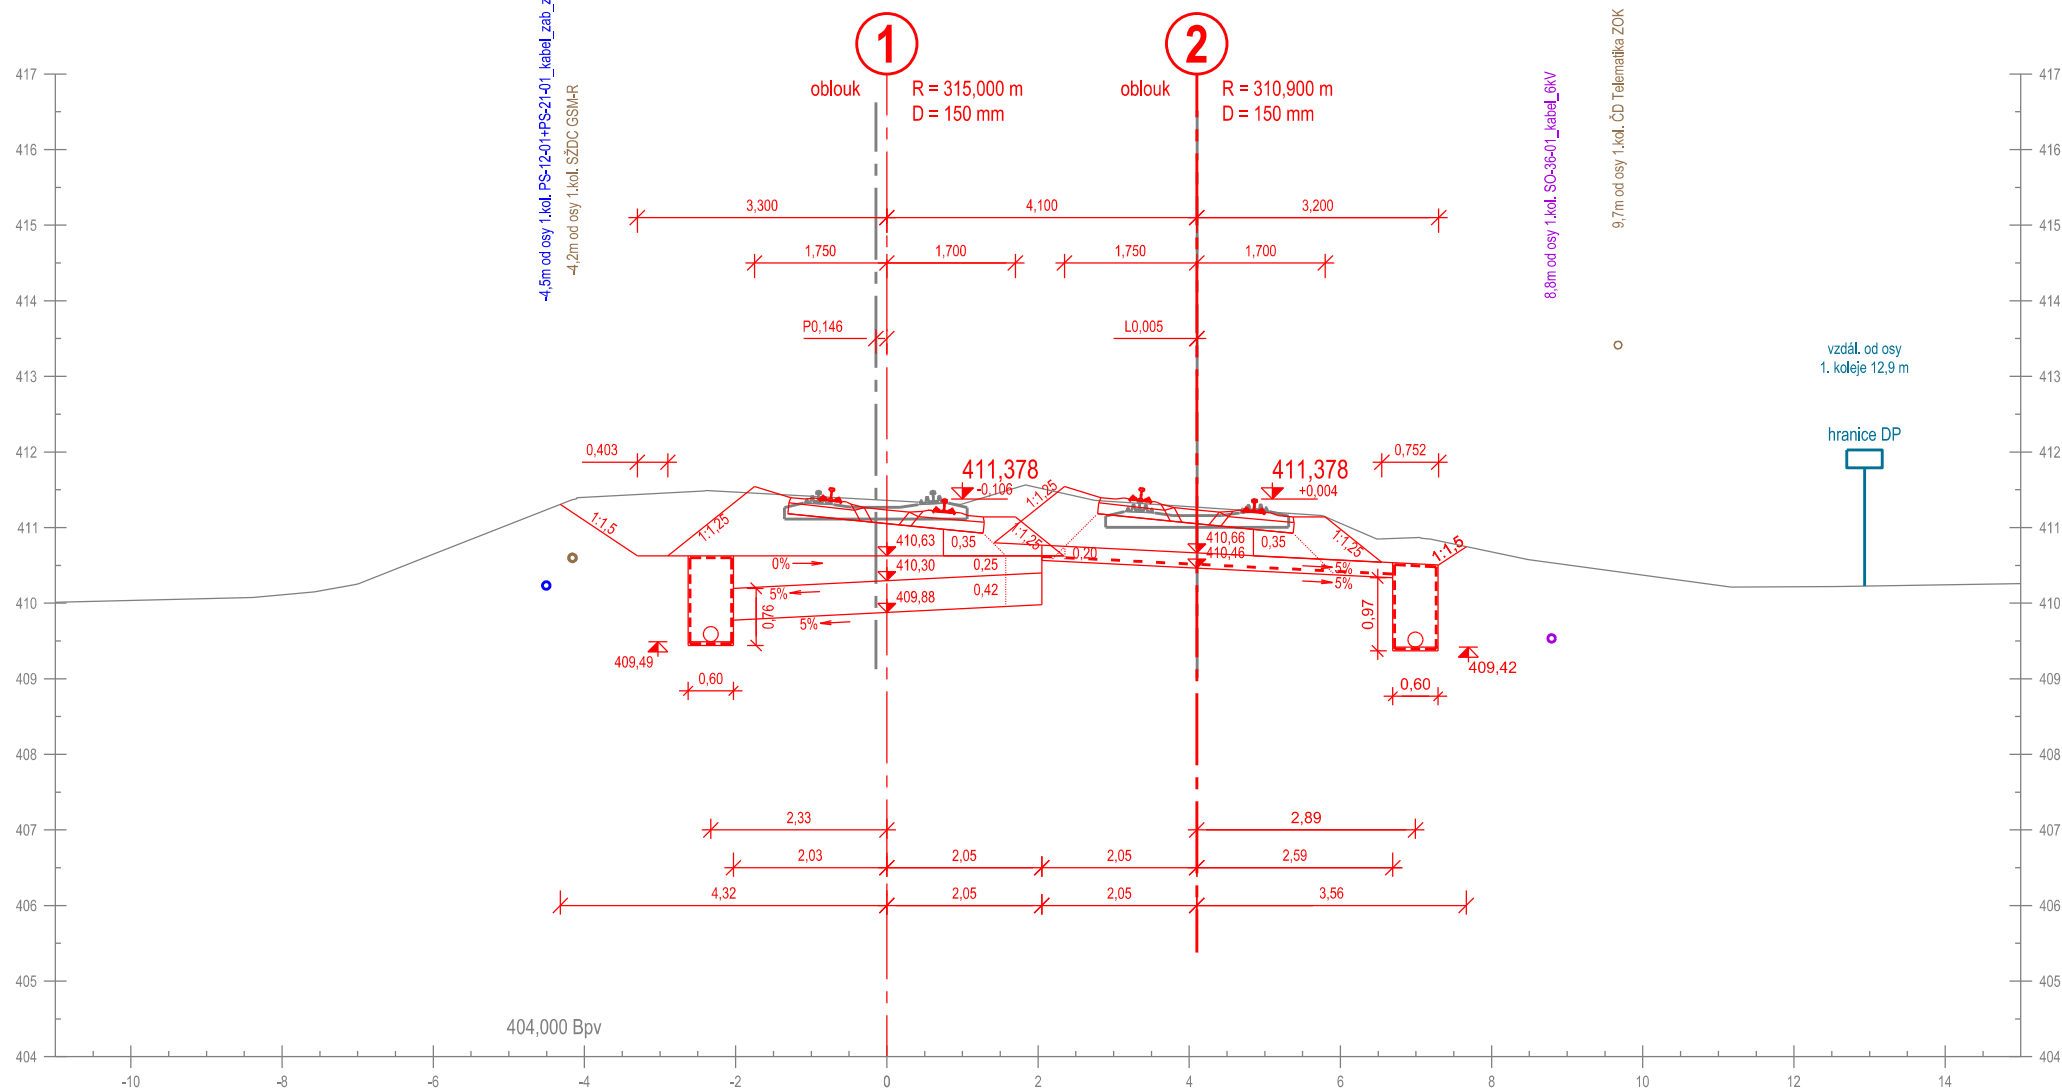

Příčný řez č. 73
km 227,825 000


Měřítko 1:100

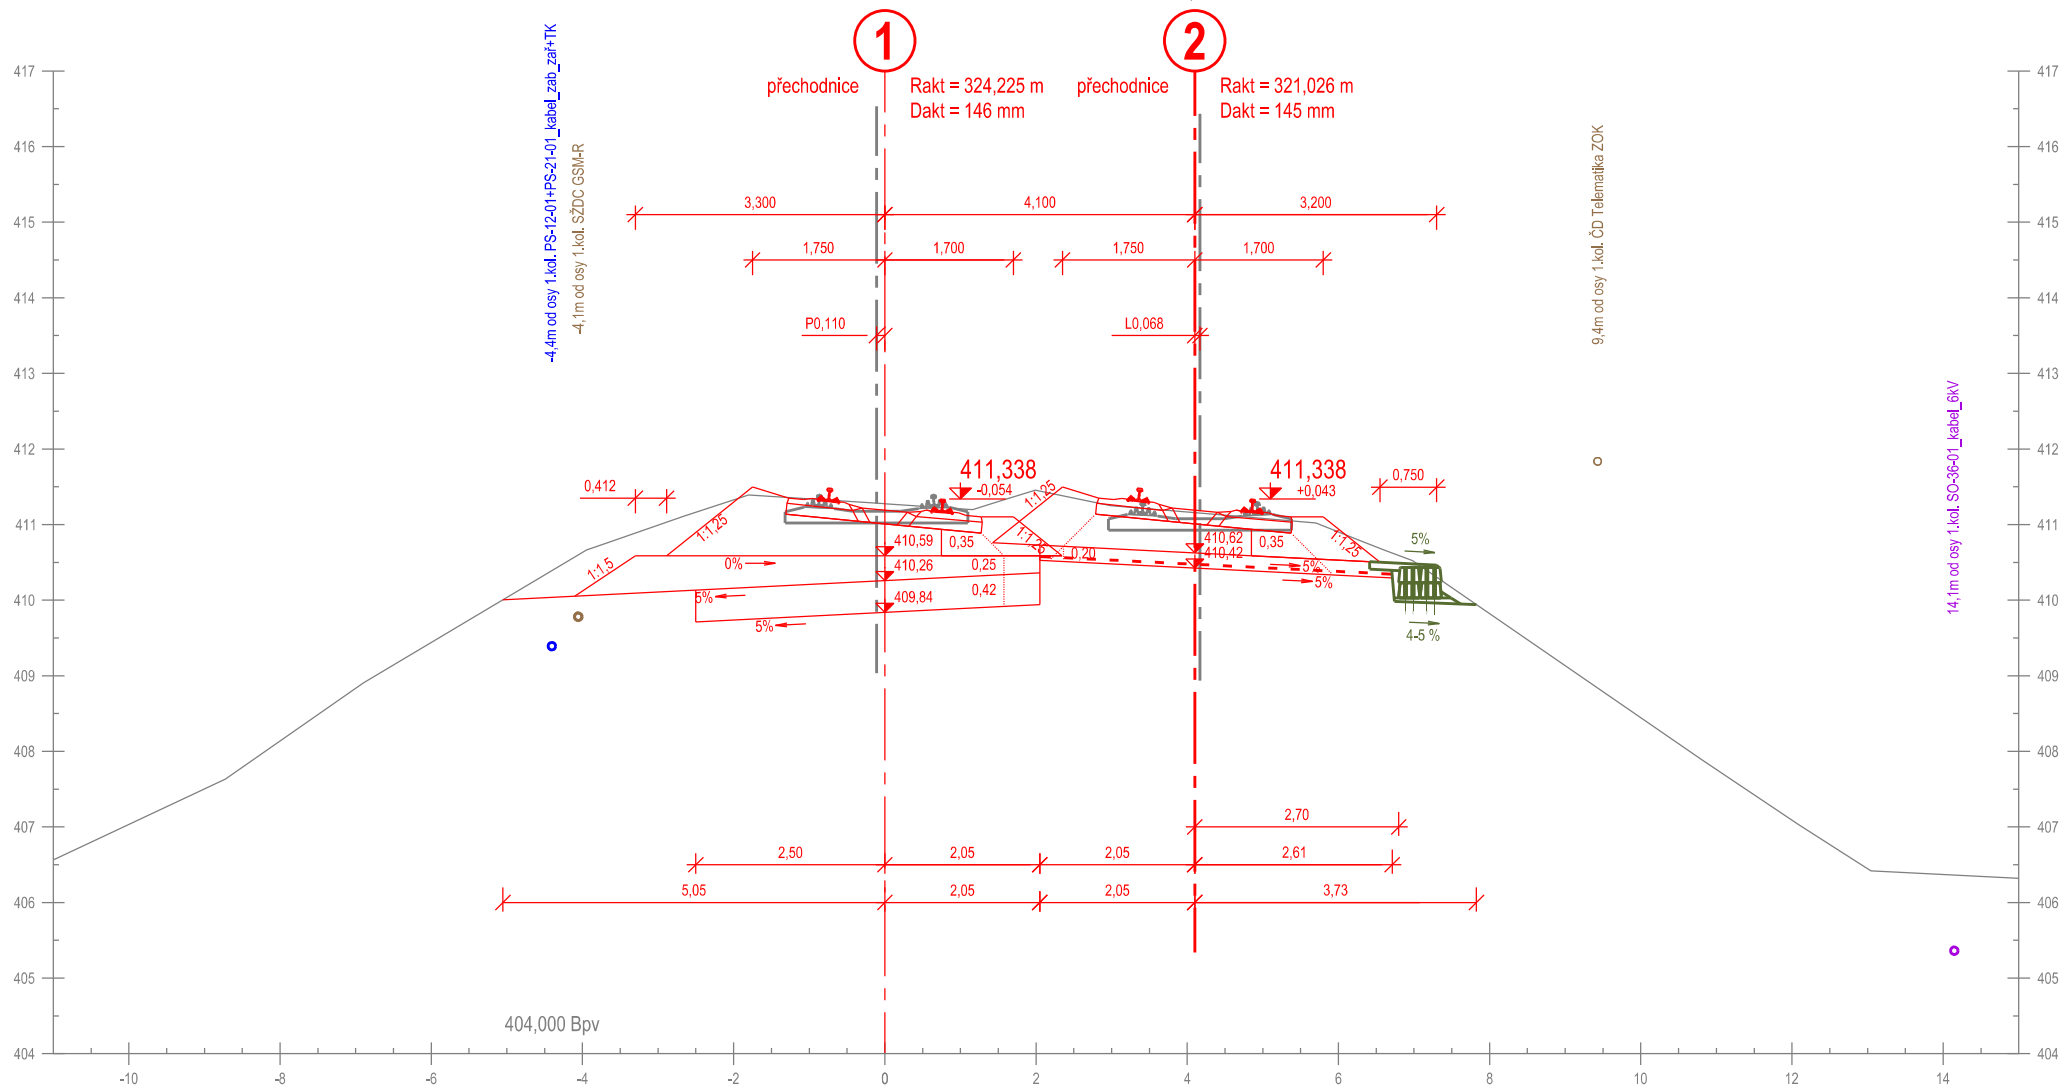

Příčný řez č. 74
km 227,850 000

km 227,847 796


Měřítko 1:100

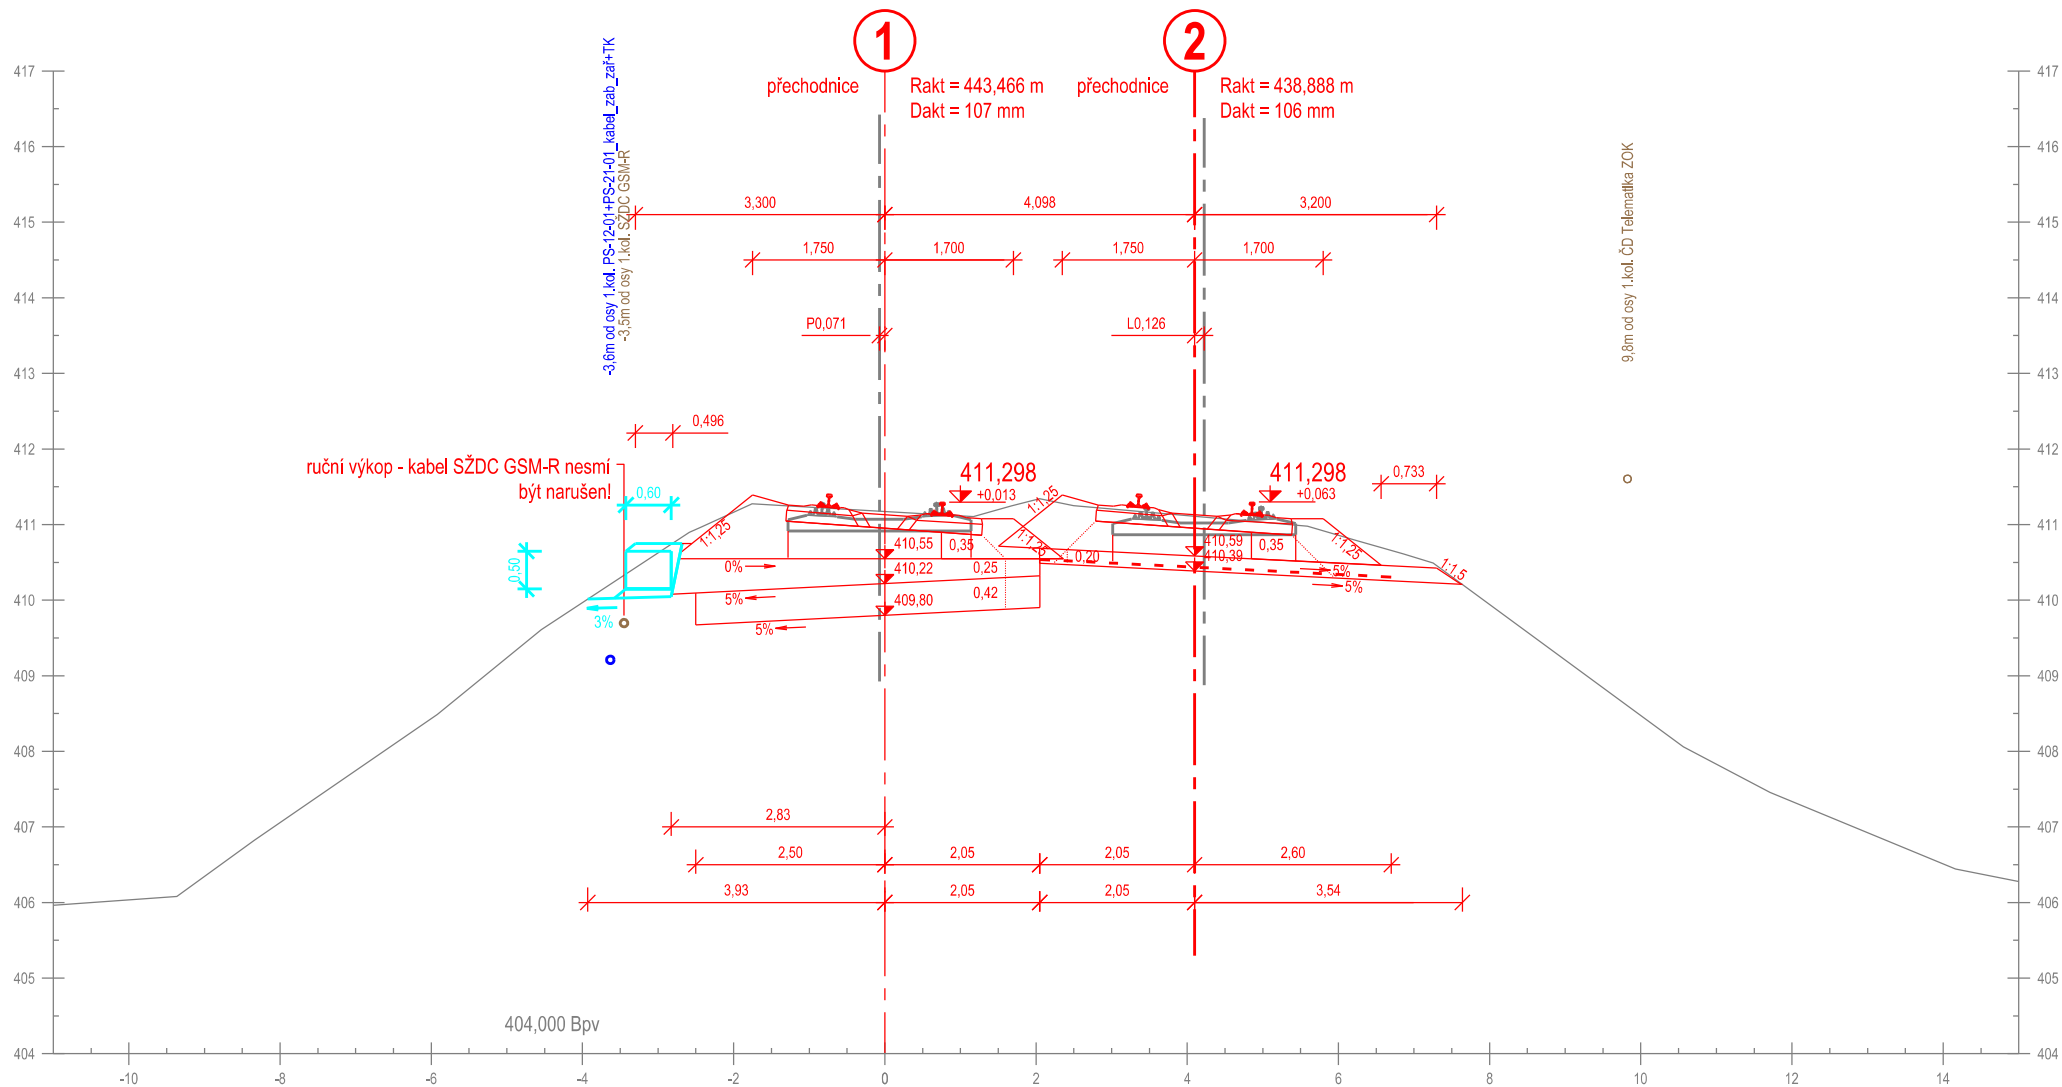

Příčný řez č. 75
km 227,875 000

km 227,872 607


Měřítko 1:100

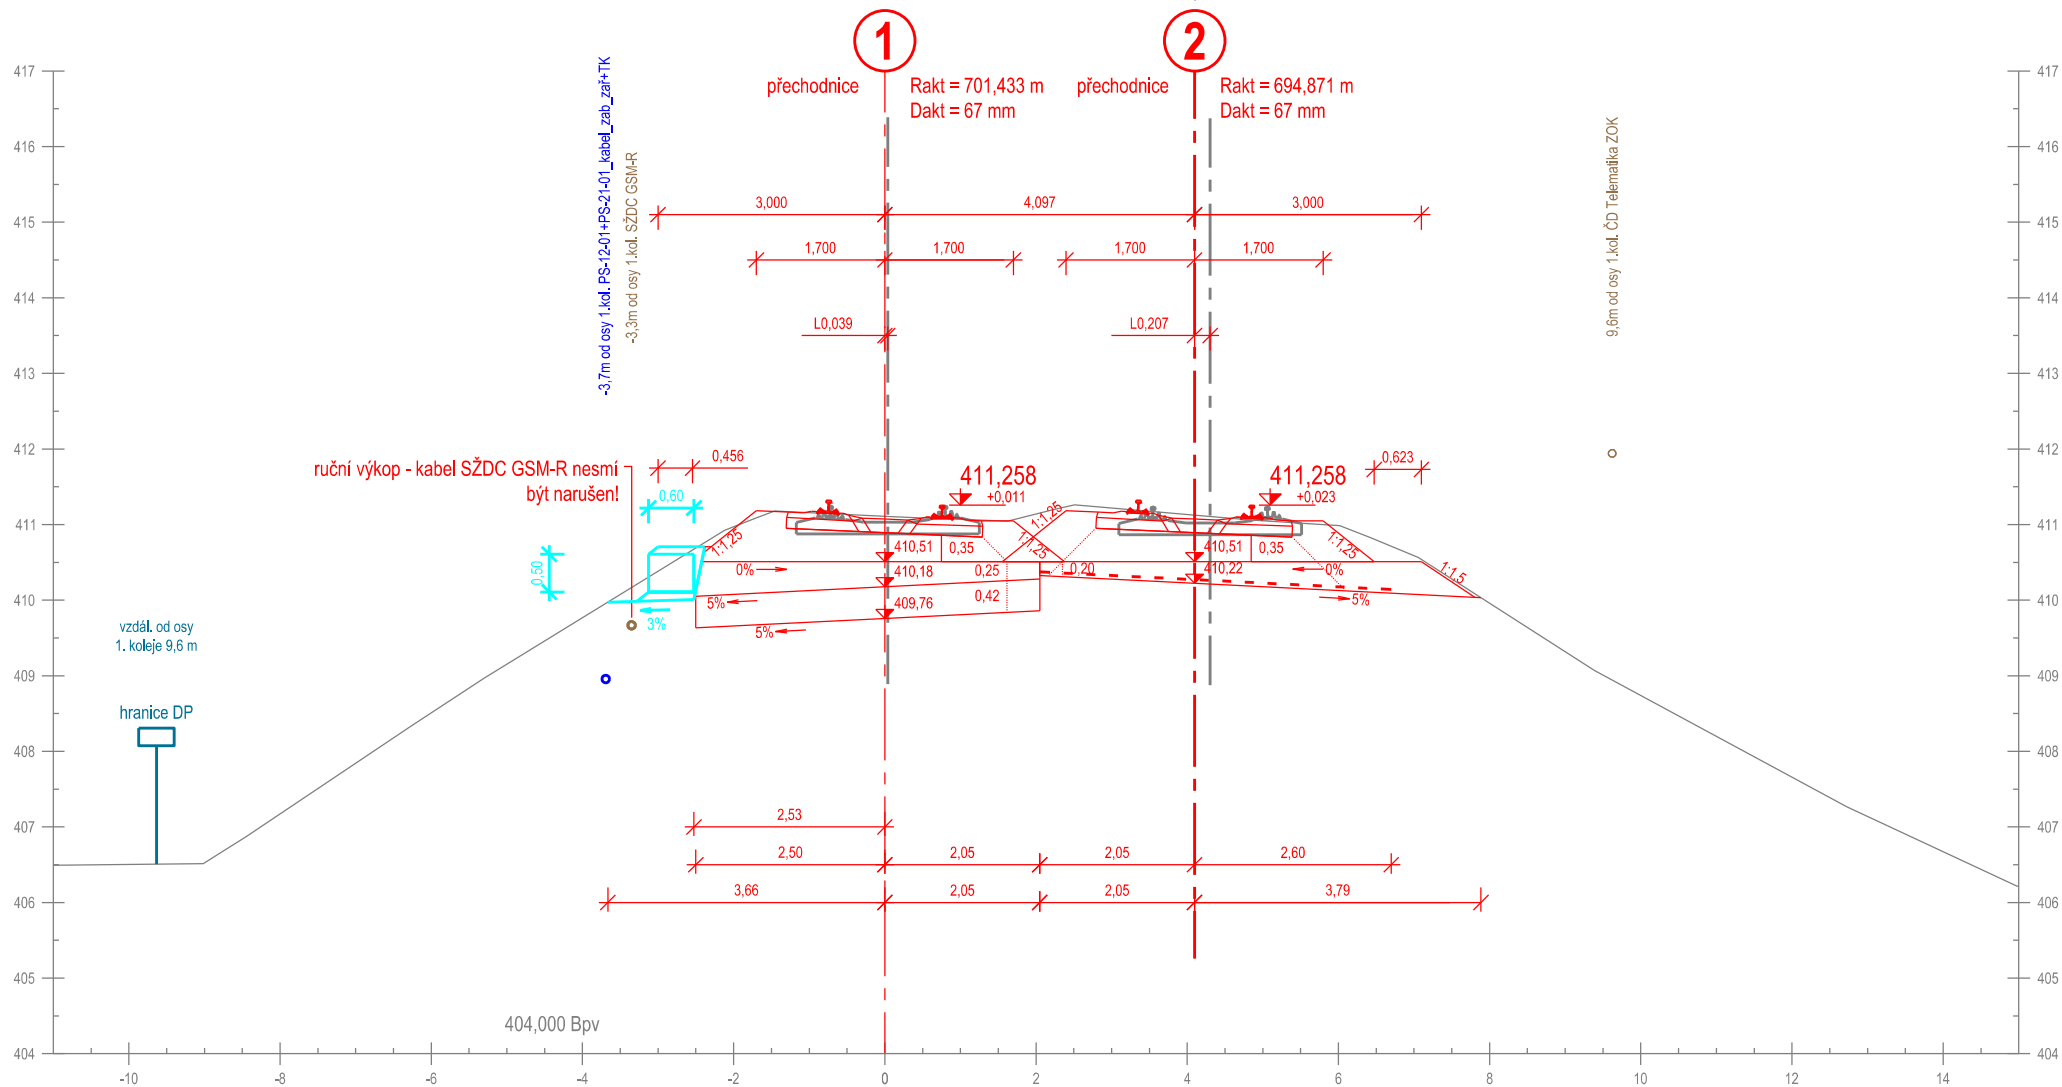

Příčný řez č. 76
km 227,900 000

km 227,897 503


Měřítko 1:100

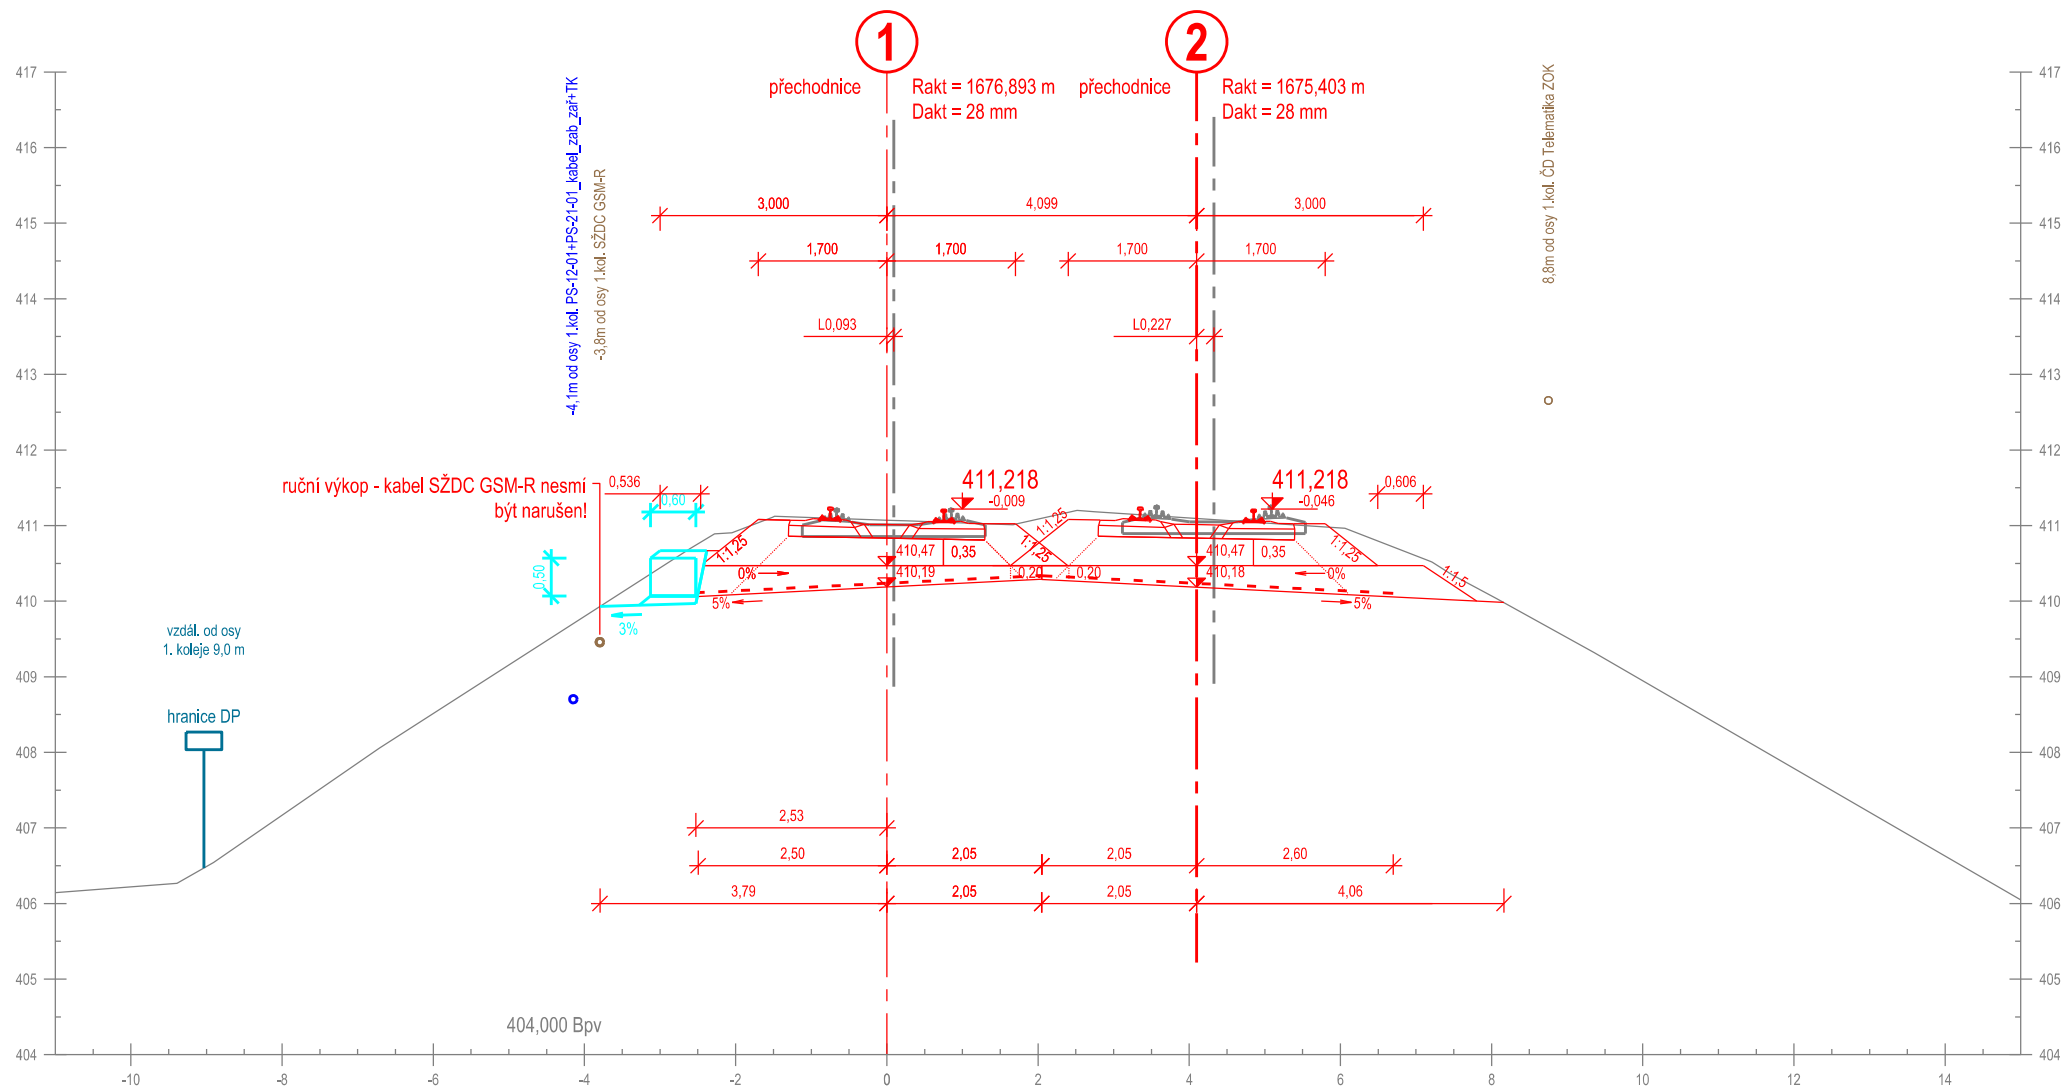

Příčný řez č. 77
km 227,925 000

km 227,922 482


Měřítko 1:100

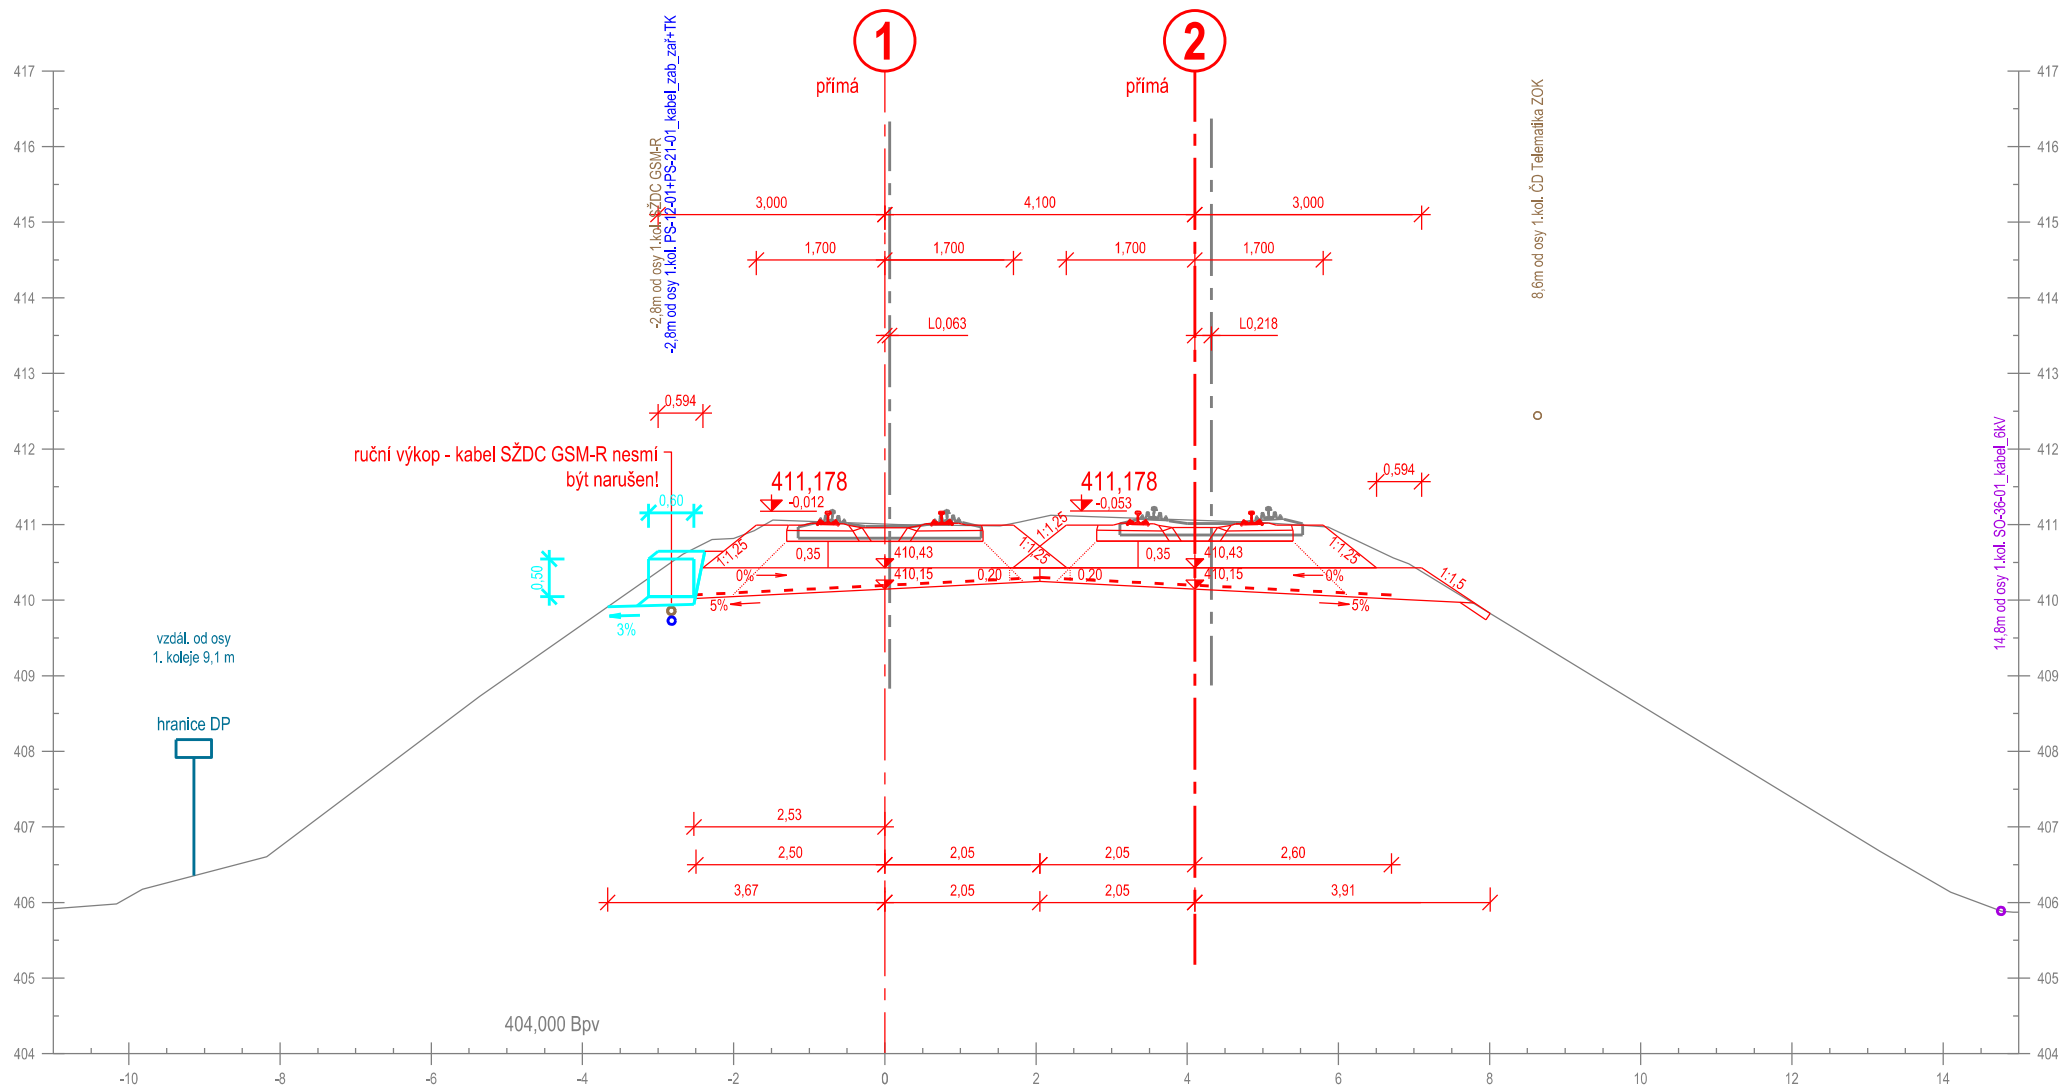

Příčný řez č. 78
km 227,950 000

km 227,947 482


Měřítko 1:100

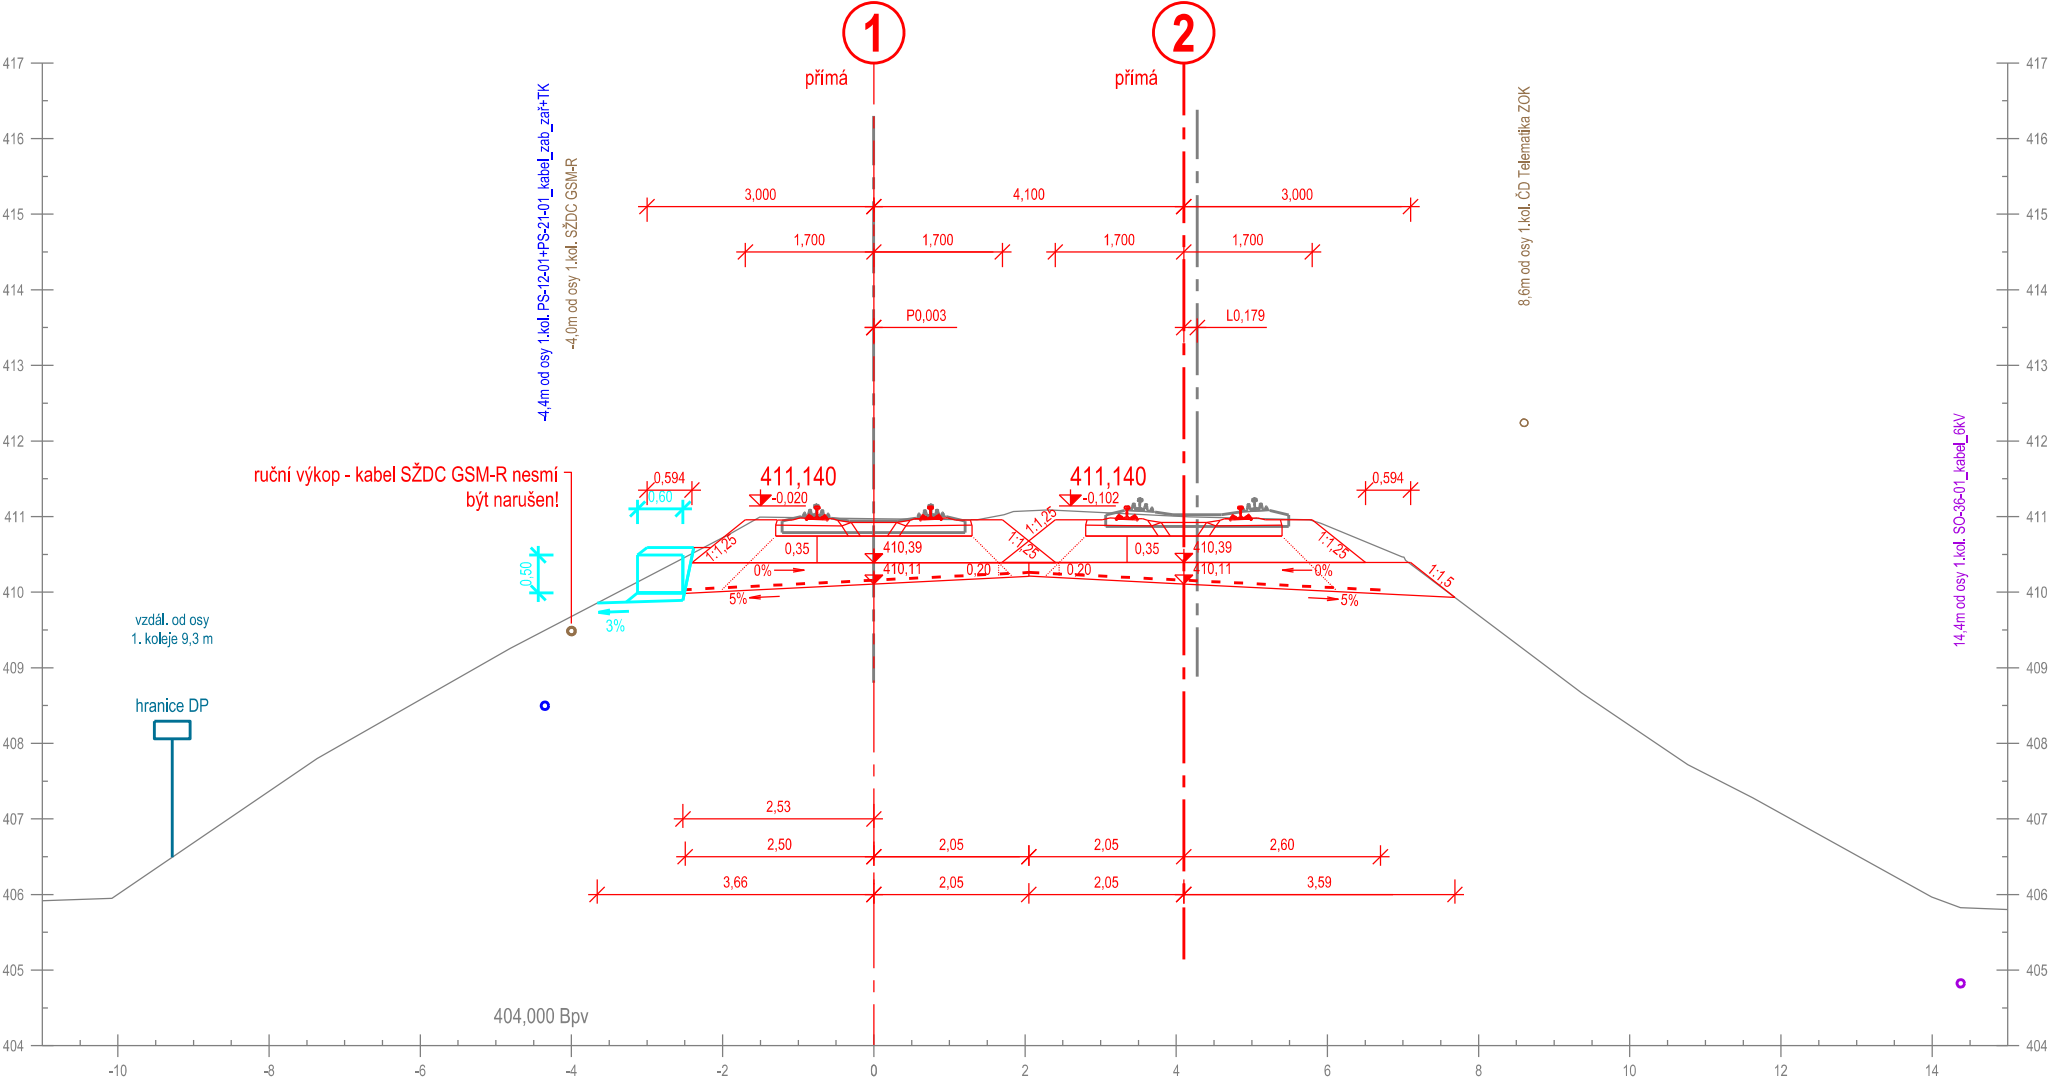

Příčný řez č. 79
km 227,975 000

km 227,972 482


Měřítko 1:100

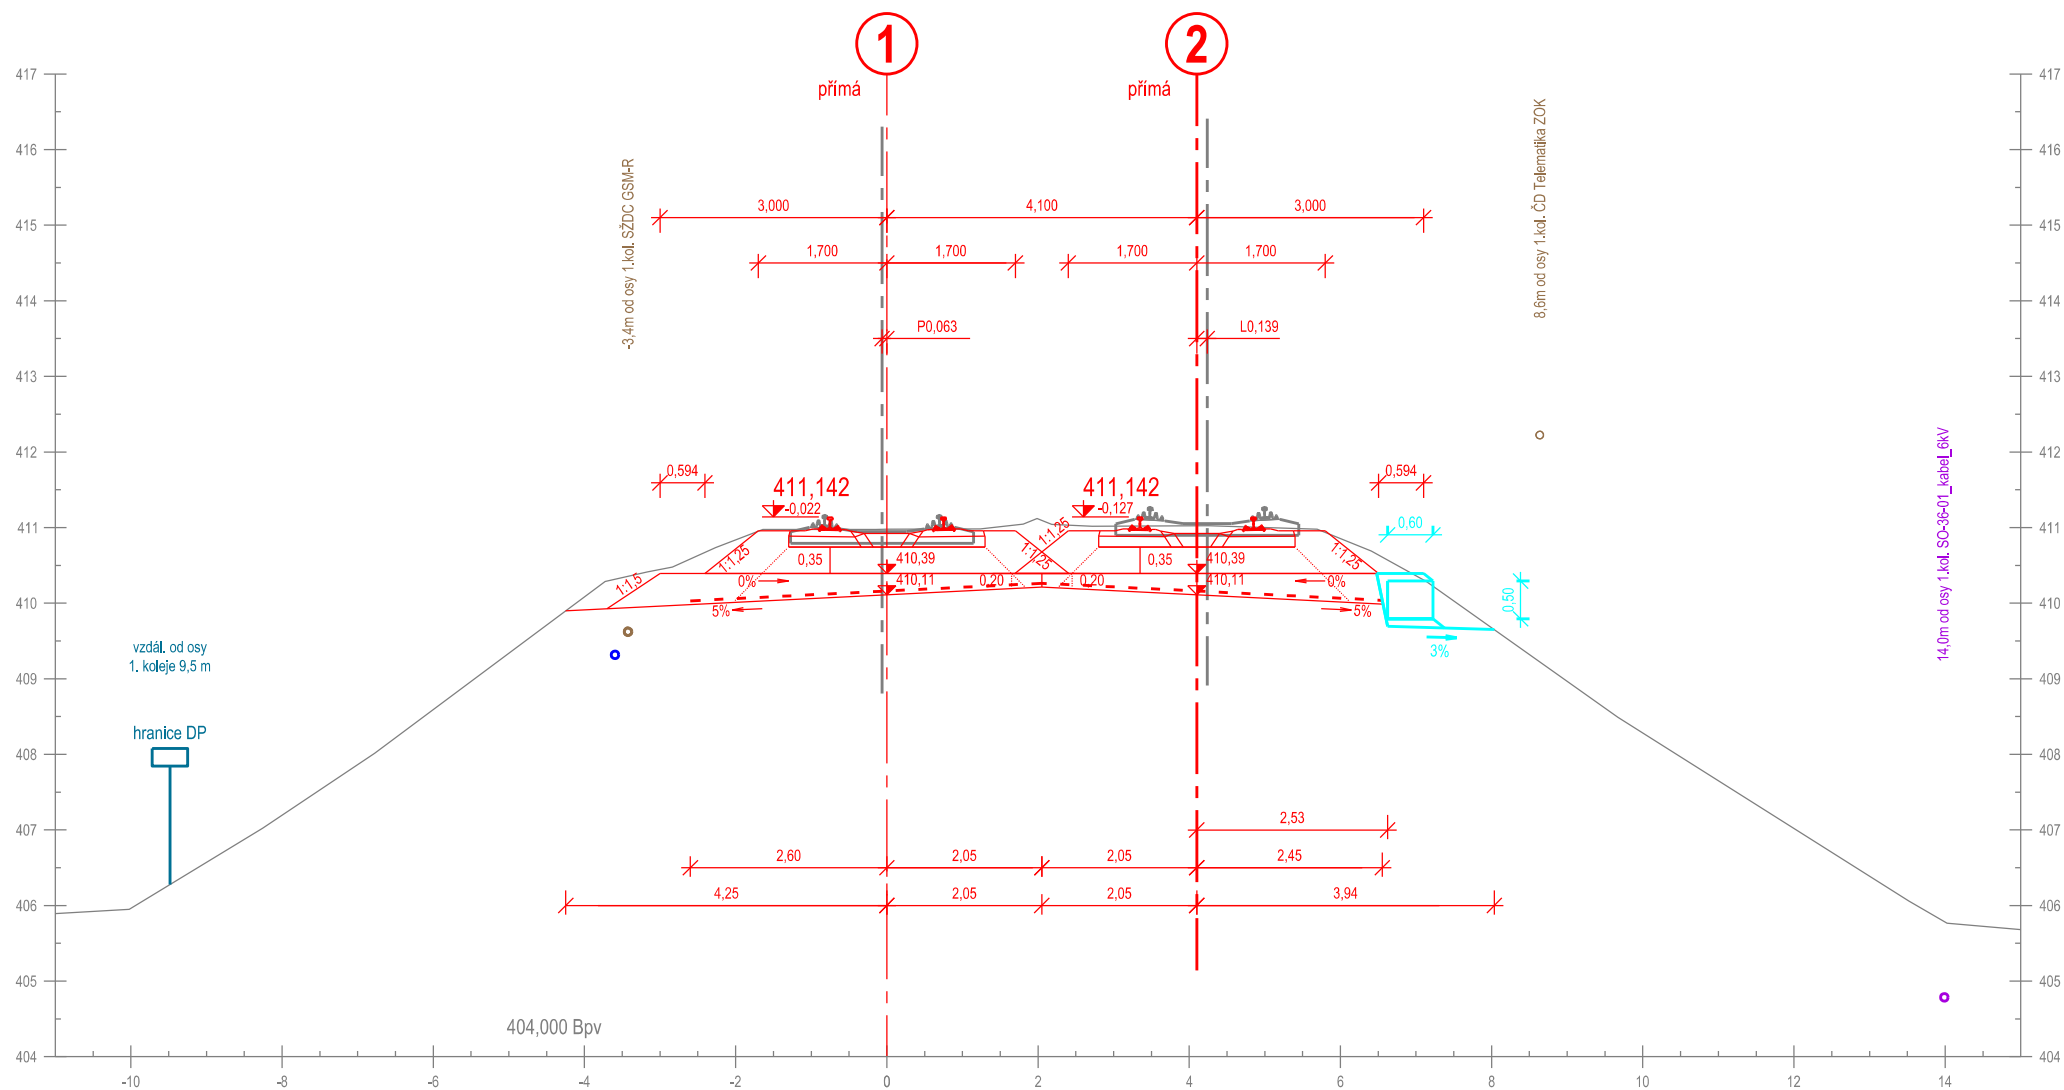

Příčný řez č. 80
km 228,000 000

km 227,997 482


Měřítko 1:100

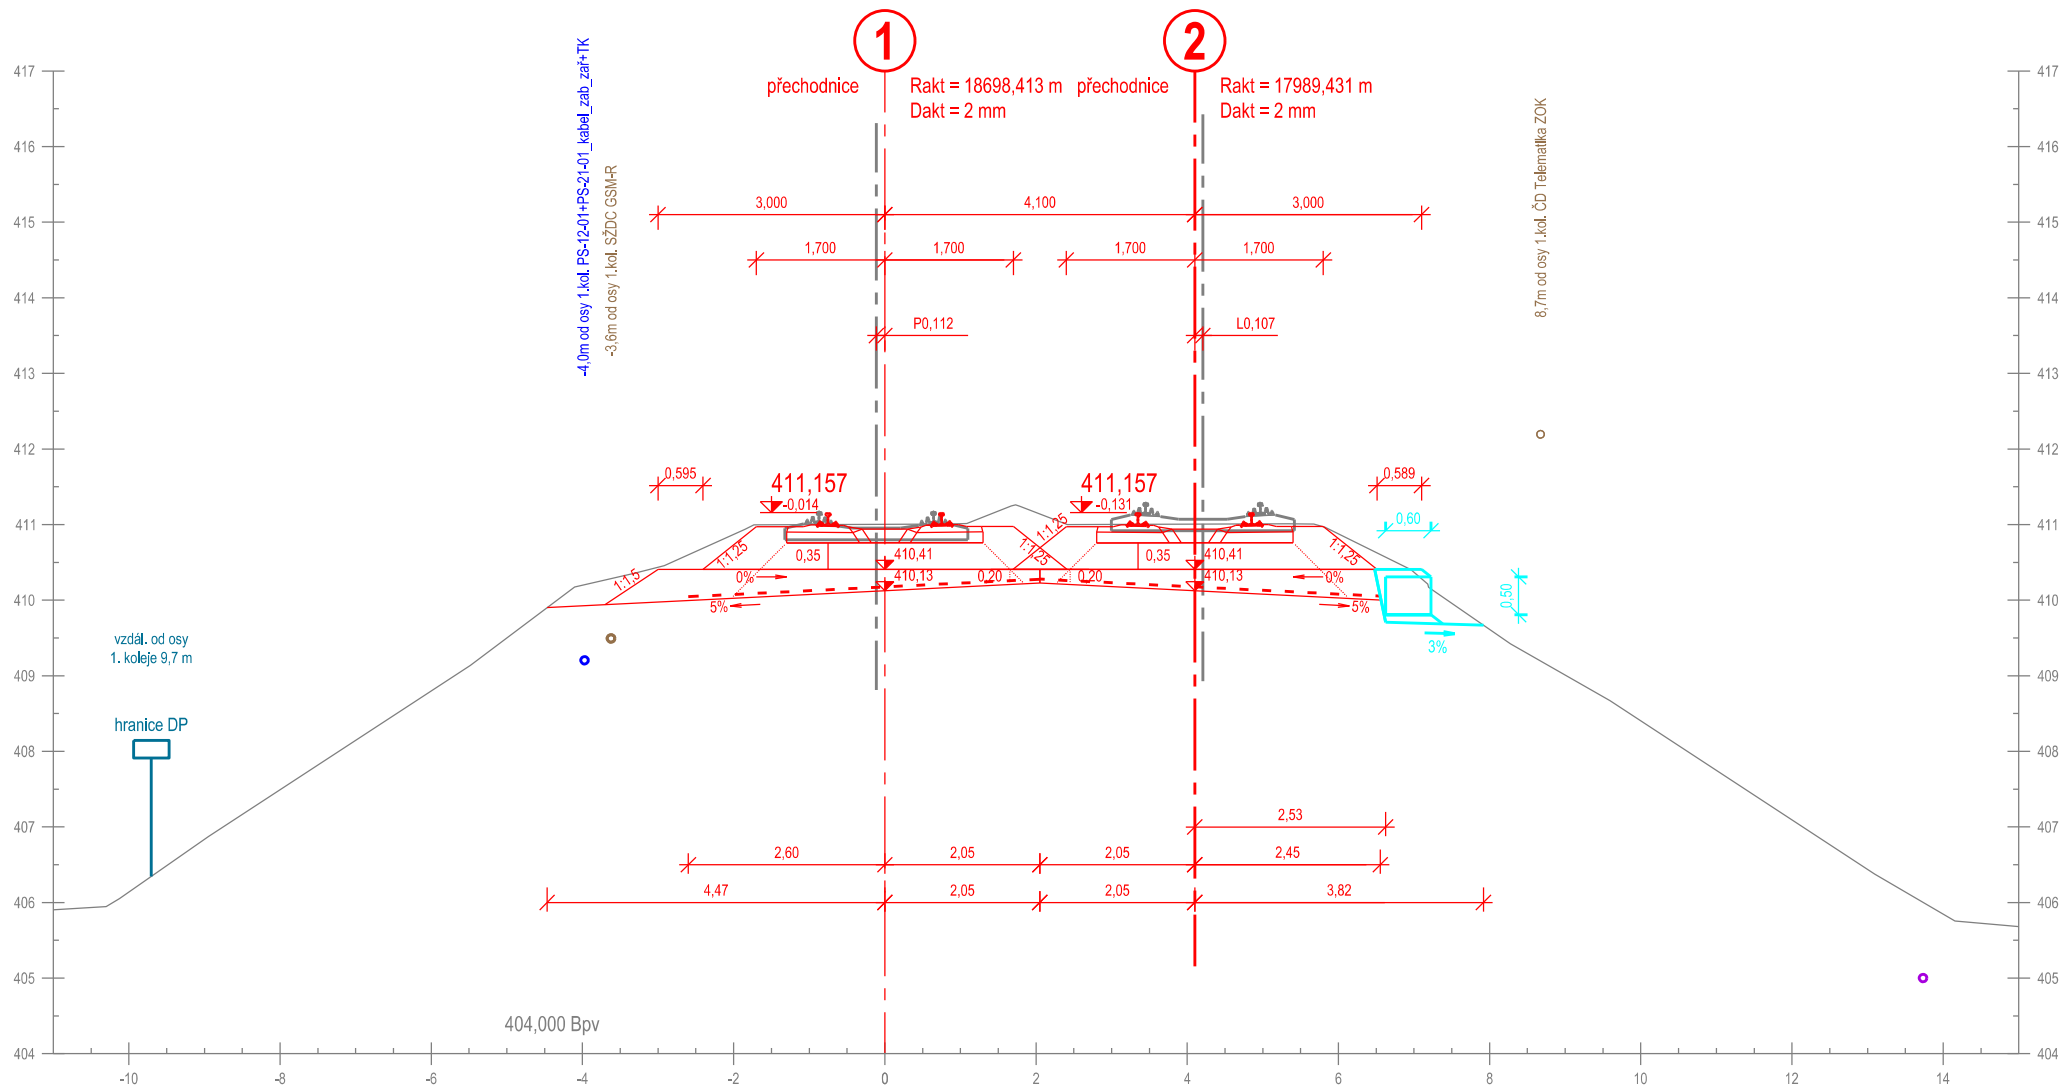

Příčný řez č. 81
km 228,025 000

km 228,022 523


Měřítko 1:100

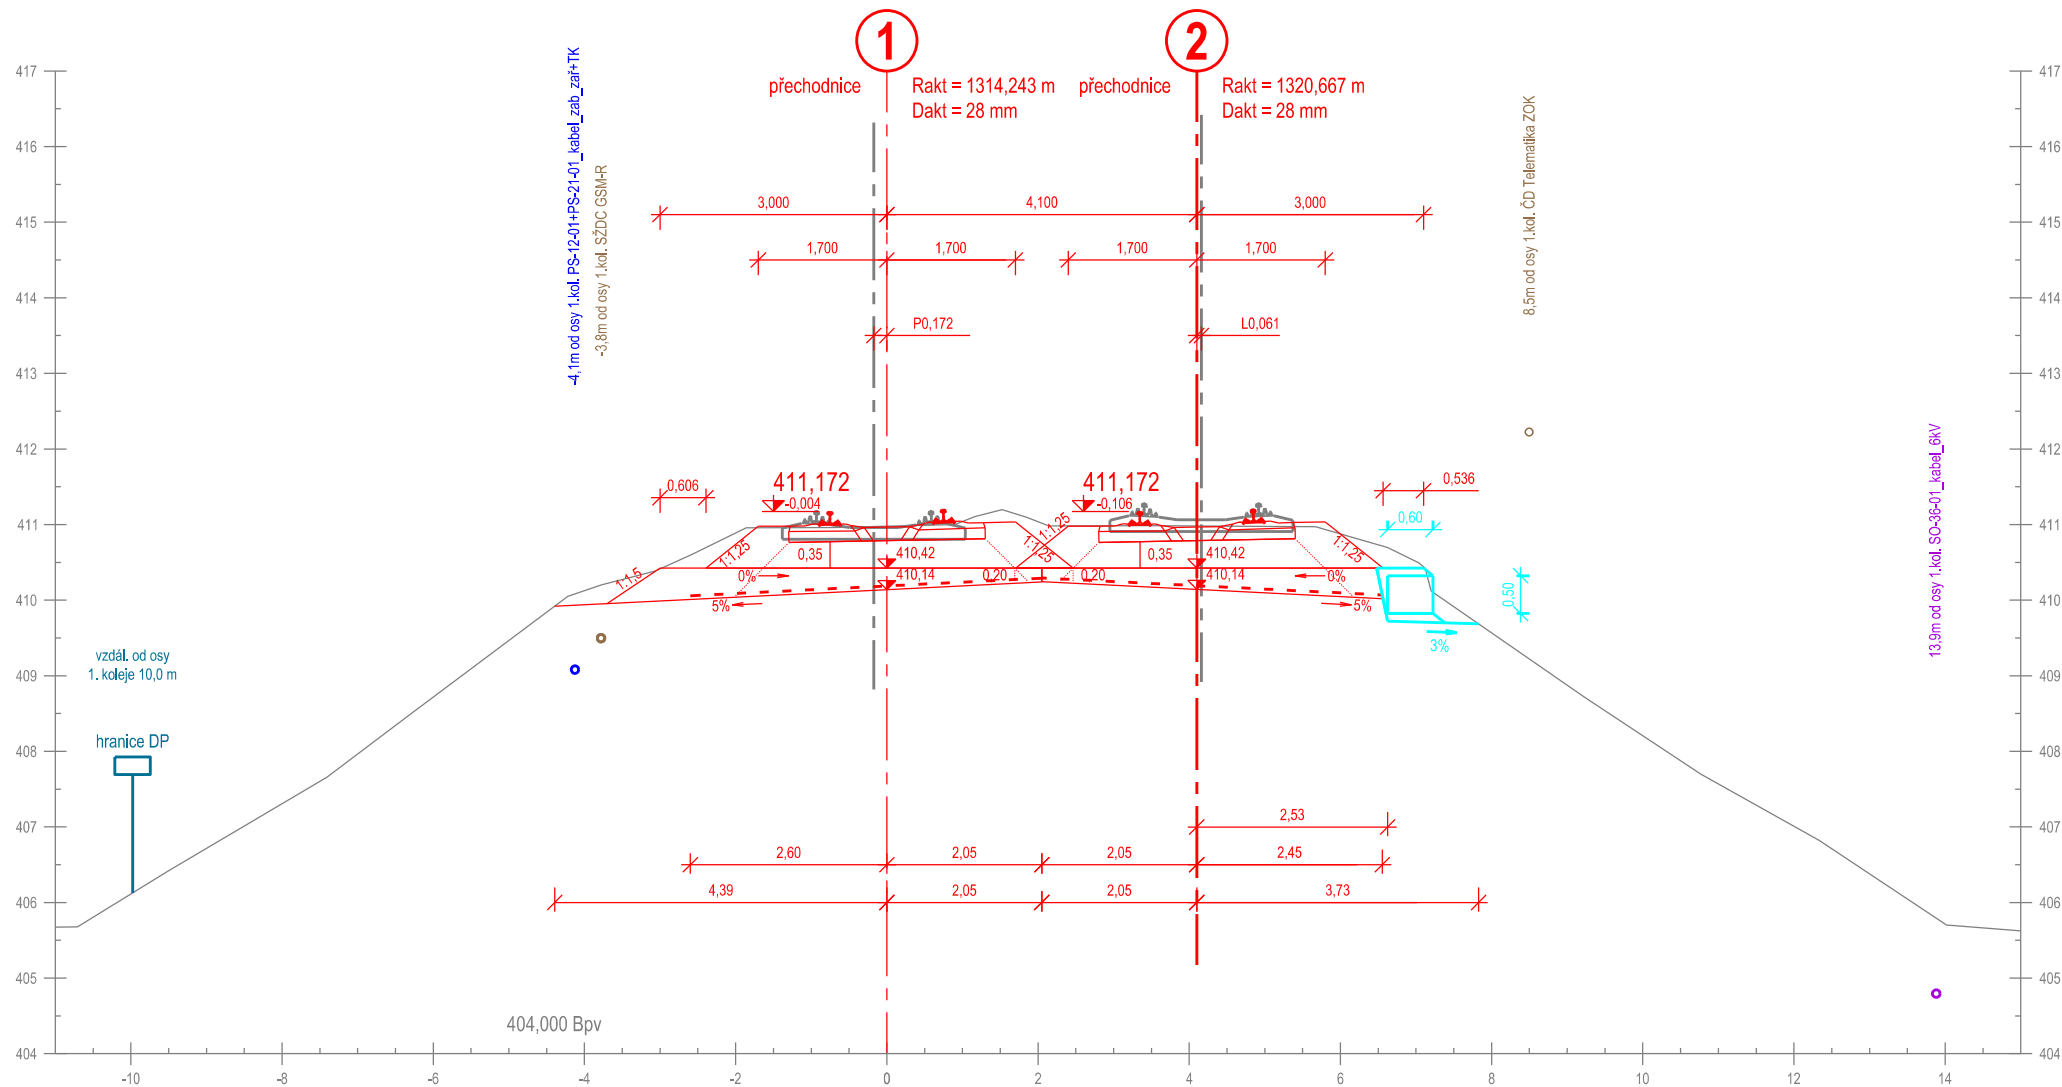

Příčný řez č. 82
km 228,050 000

km 228,047 638


Měřítko 1:100

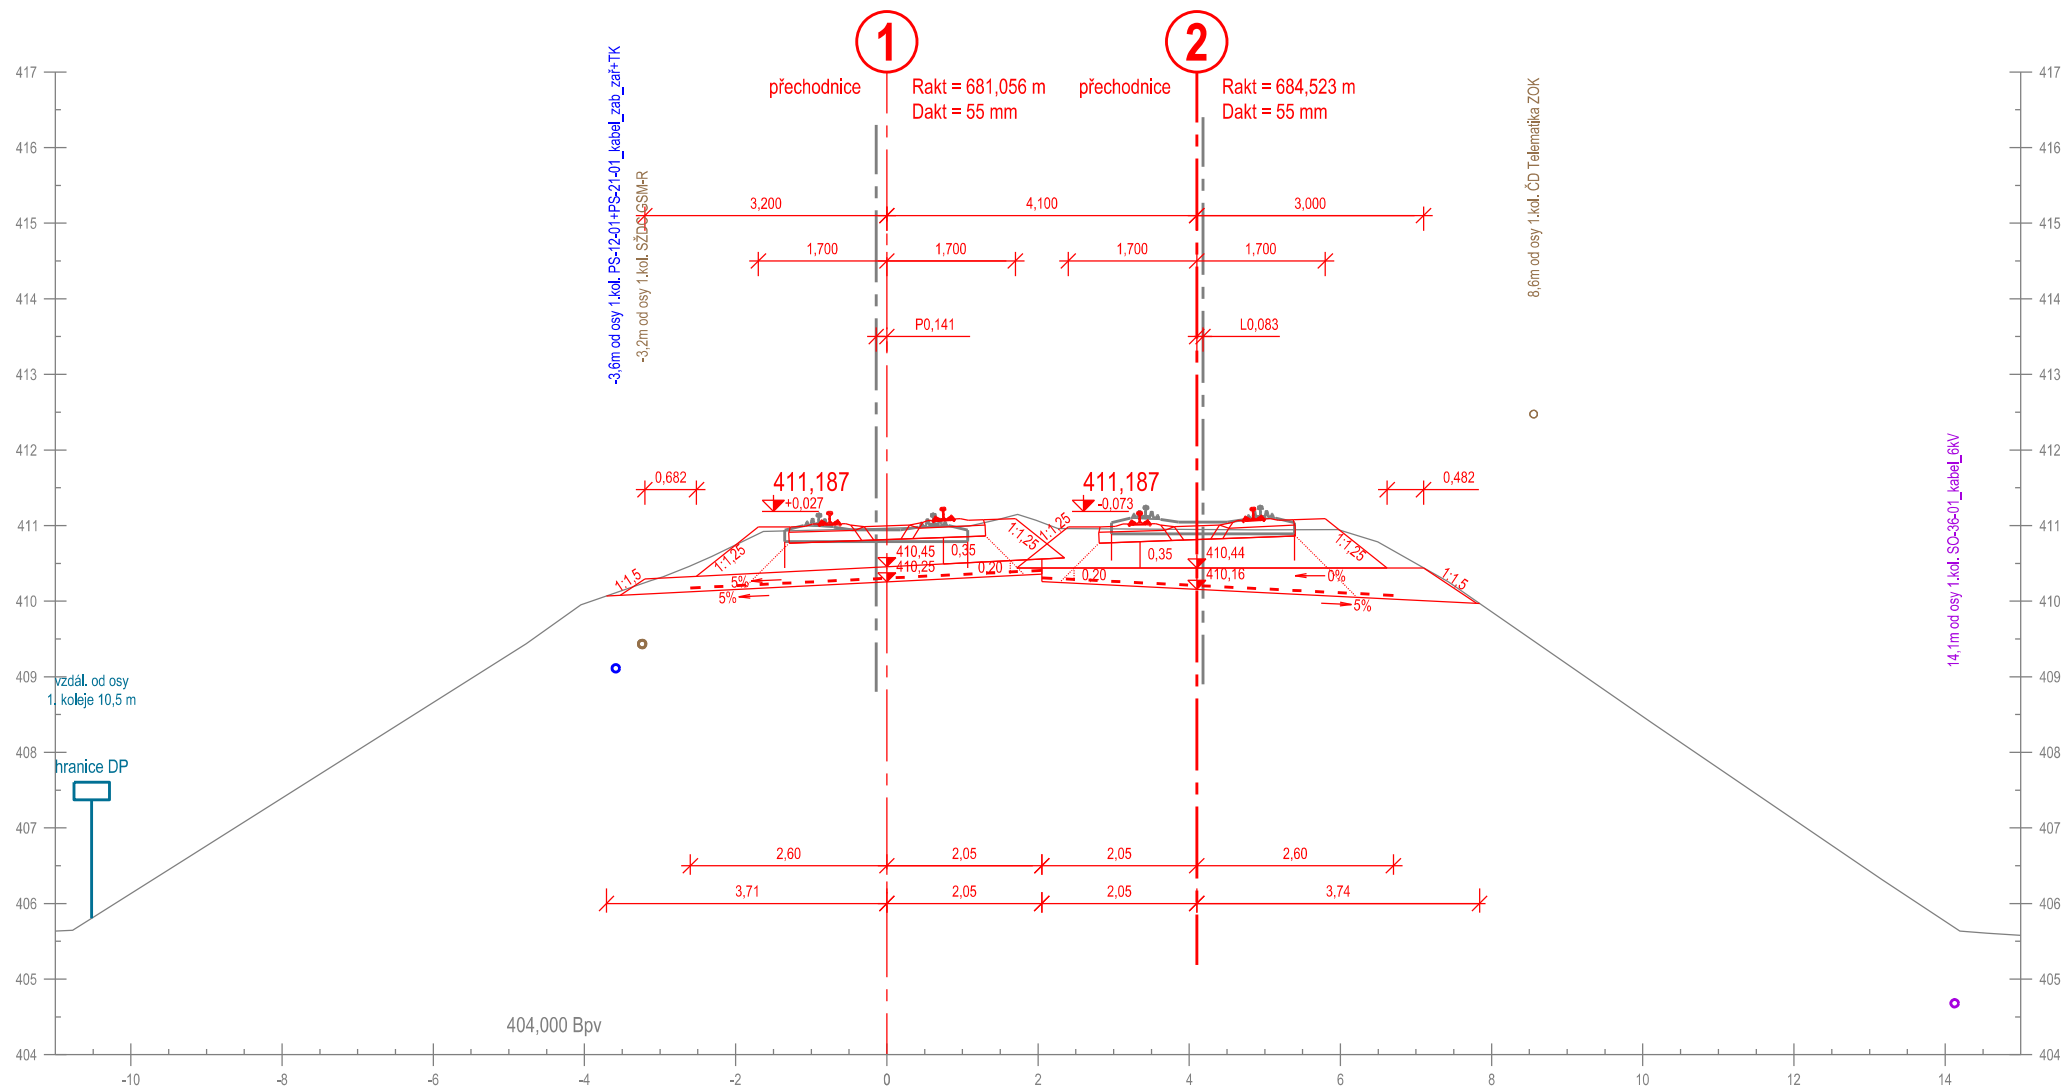

Příčný řez č. 83
km 228,075 000

km 228,072 802


Měřítko 1:100

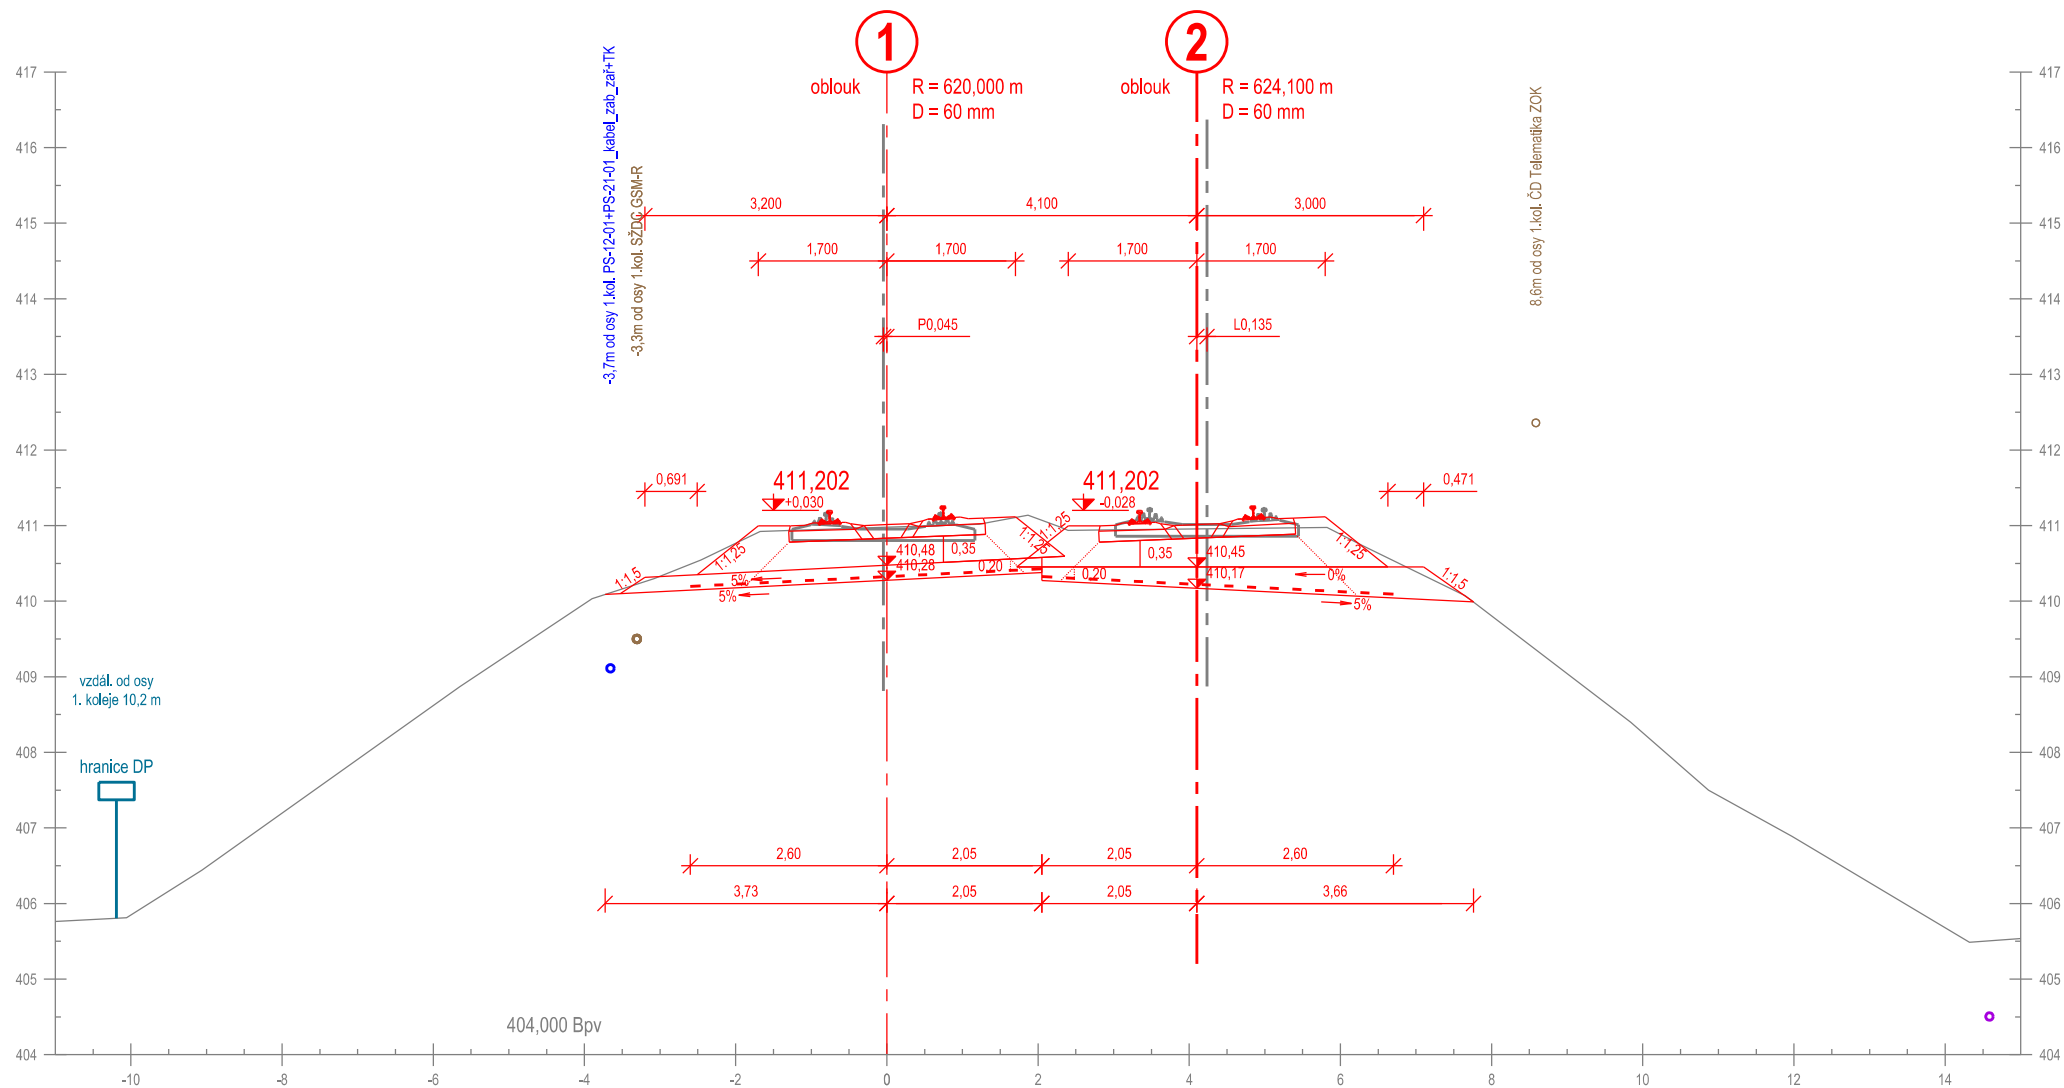

Příčný řez č. 84
km 228,100 000

km 228,097 967


Měřítko 1:100

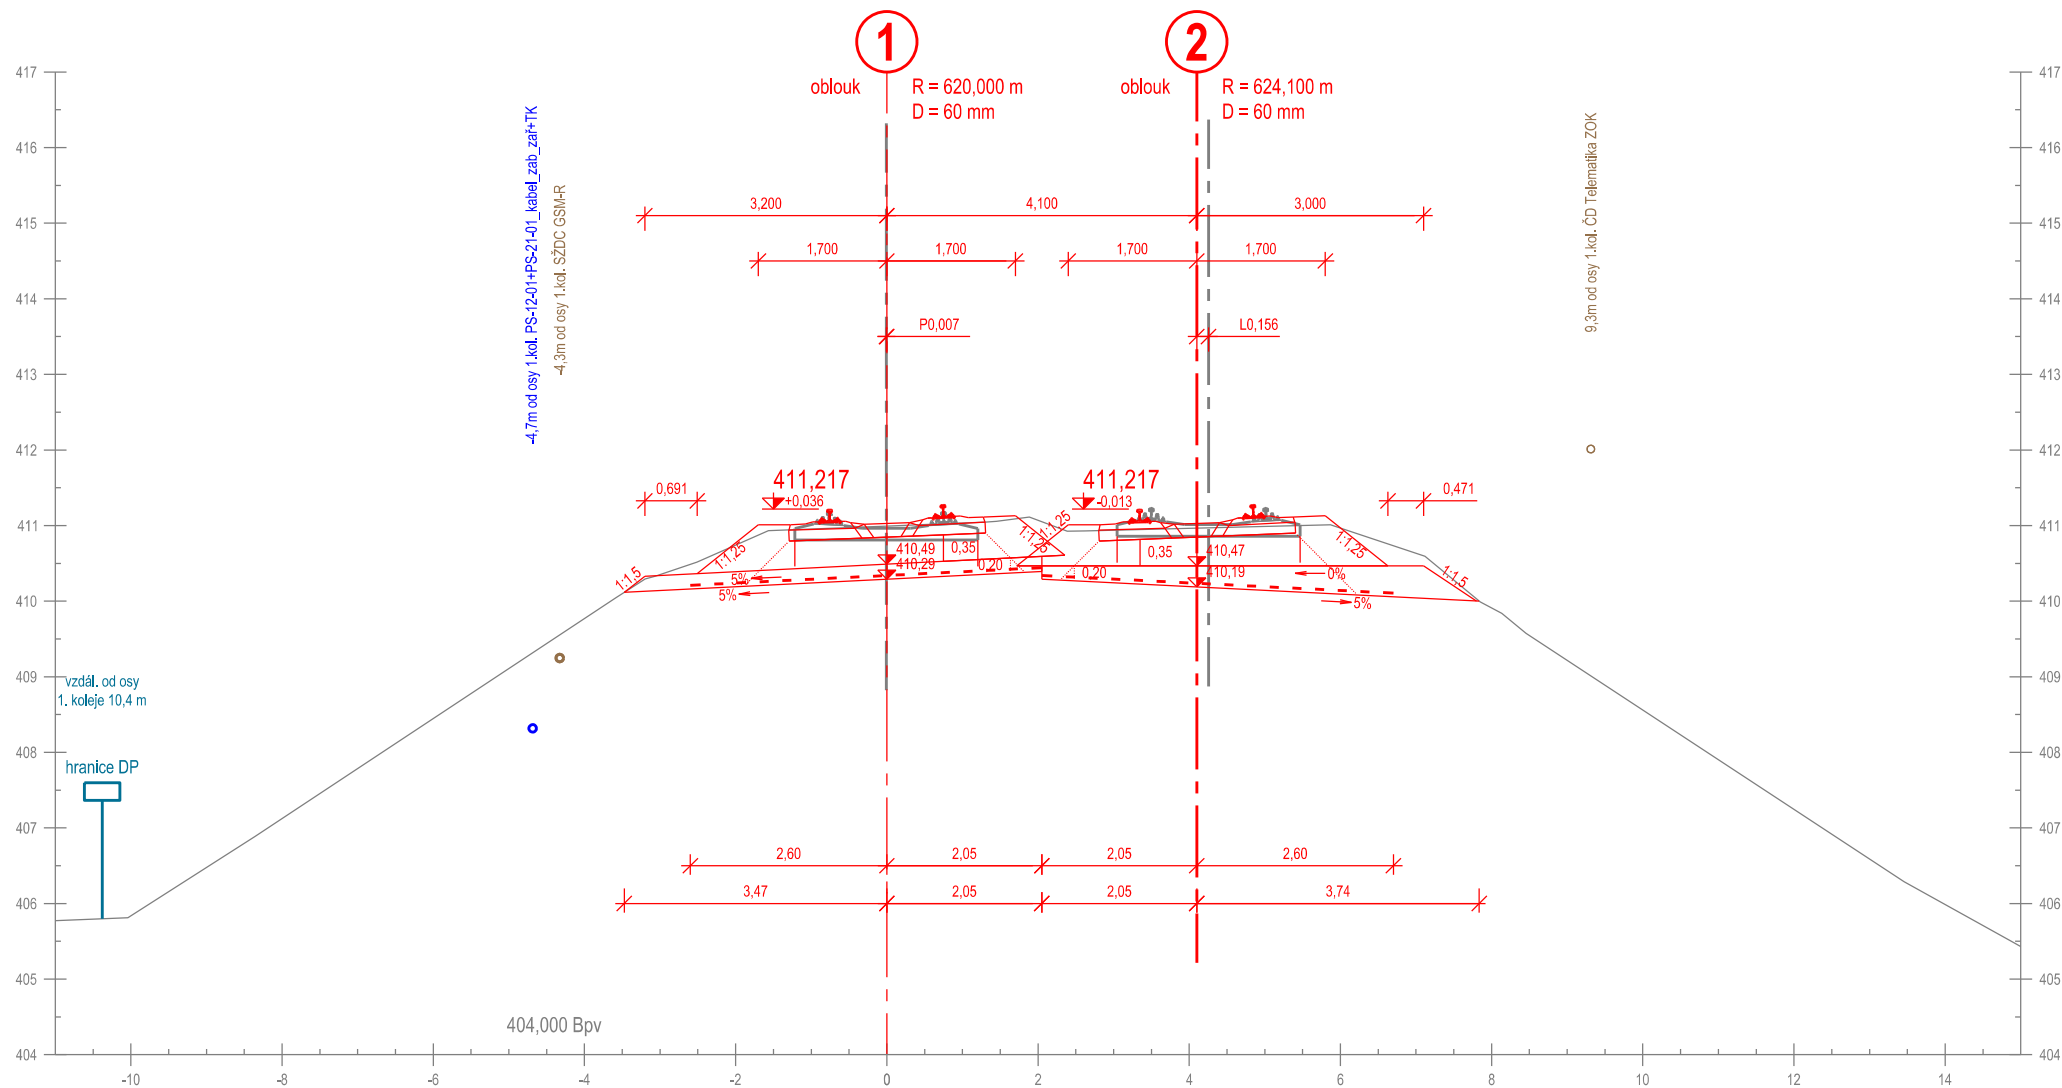

Příčný řez č. 85
km 228,125 000

km 228,123 132


Měřítko 1:100

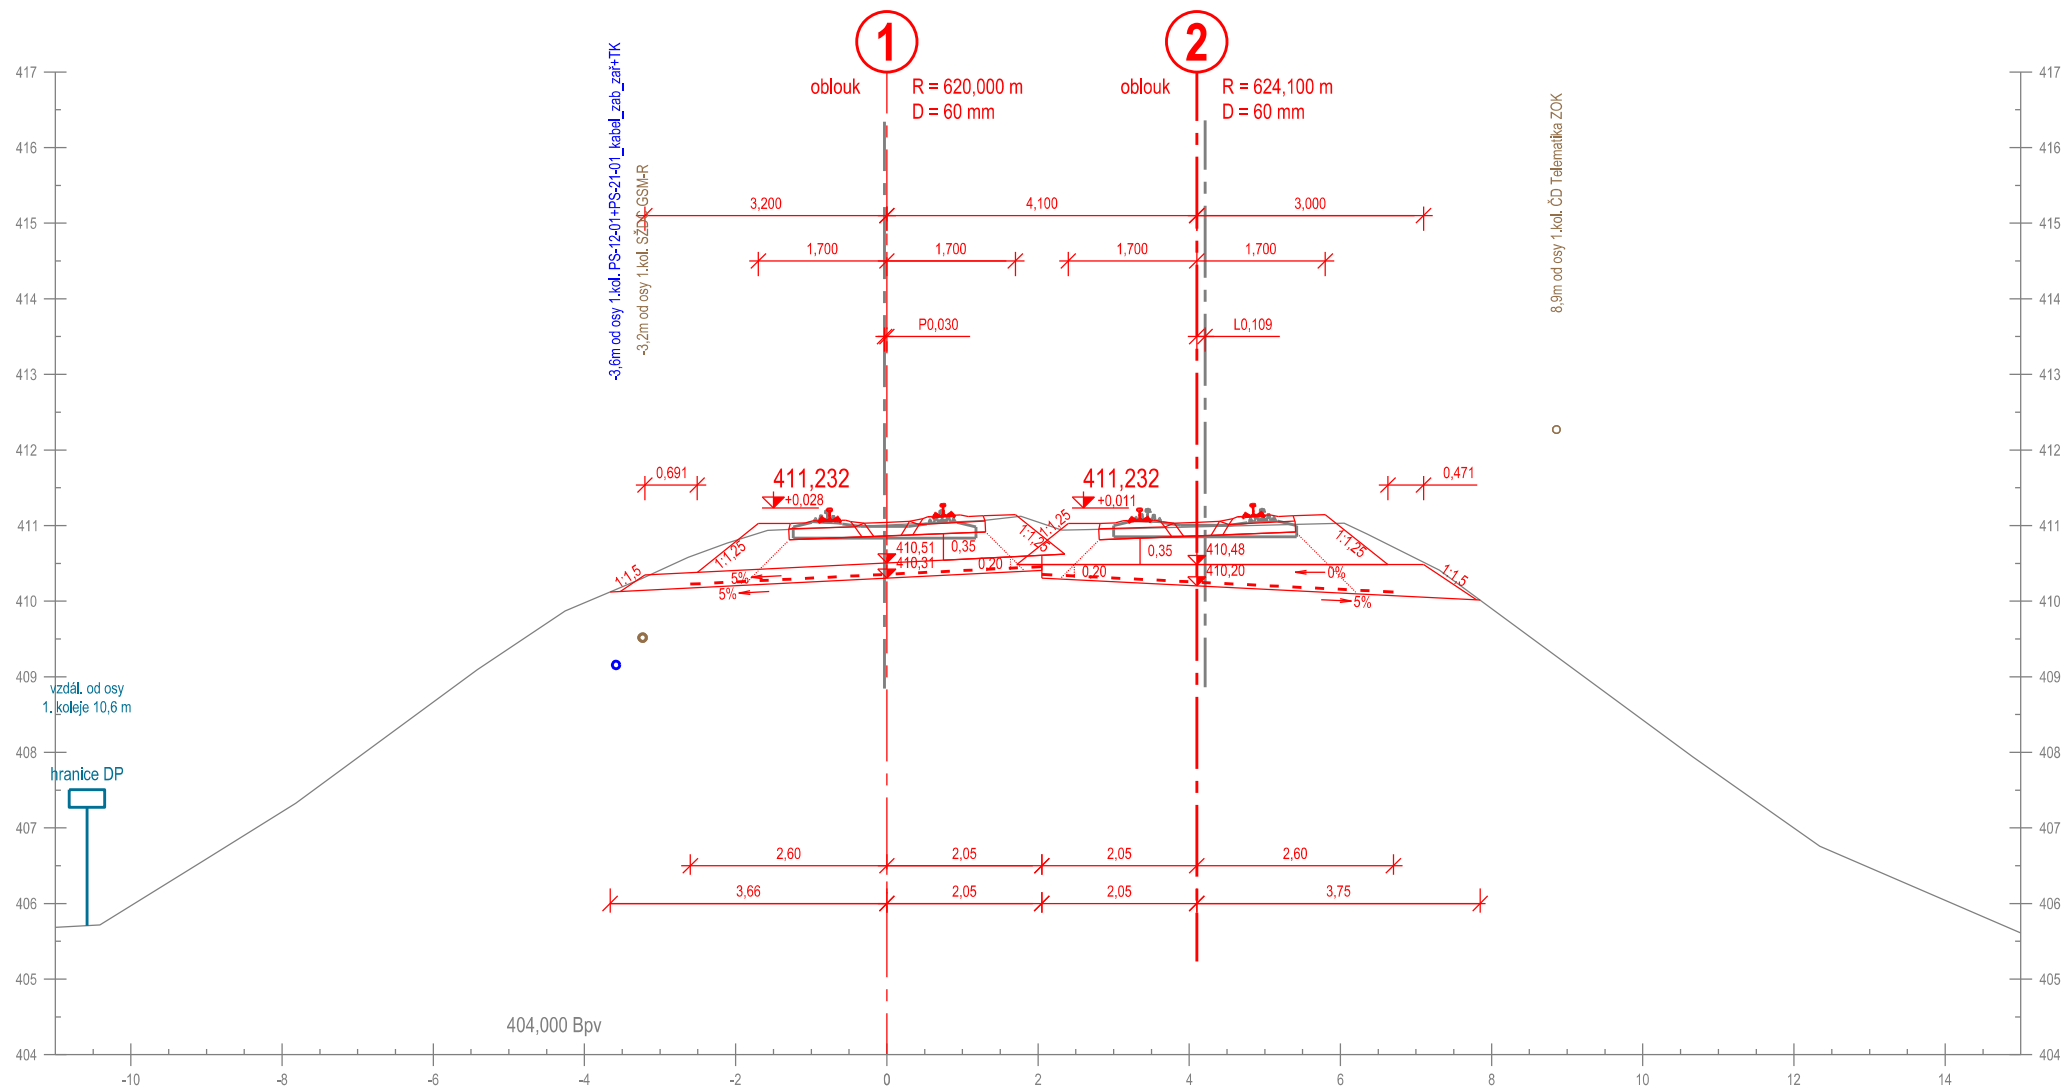

Příčný řez č. 86
km 228,150 000

km 228,148 297


Měřítko 1:100

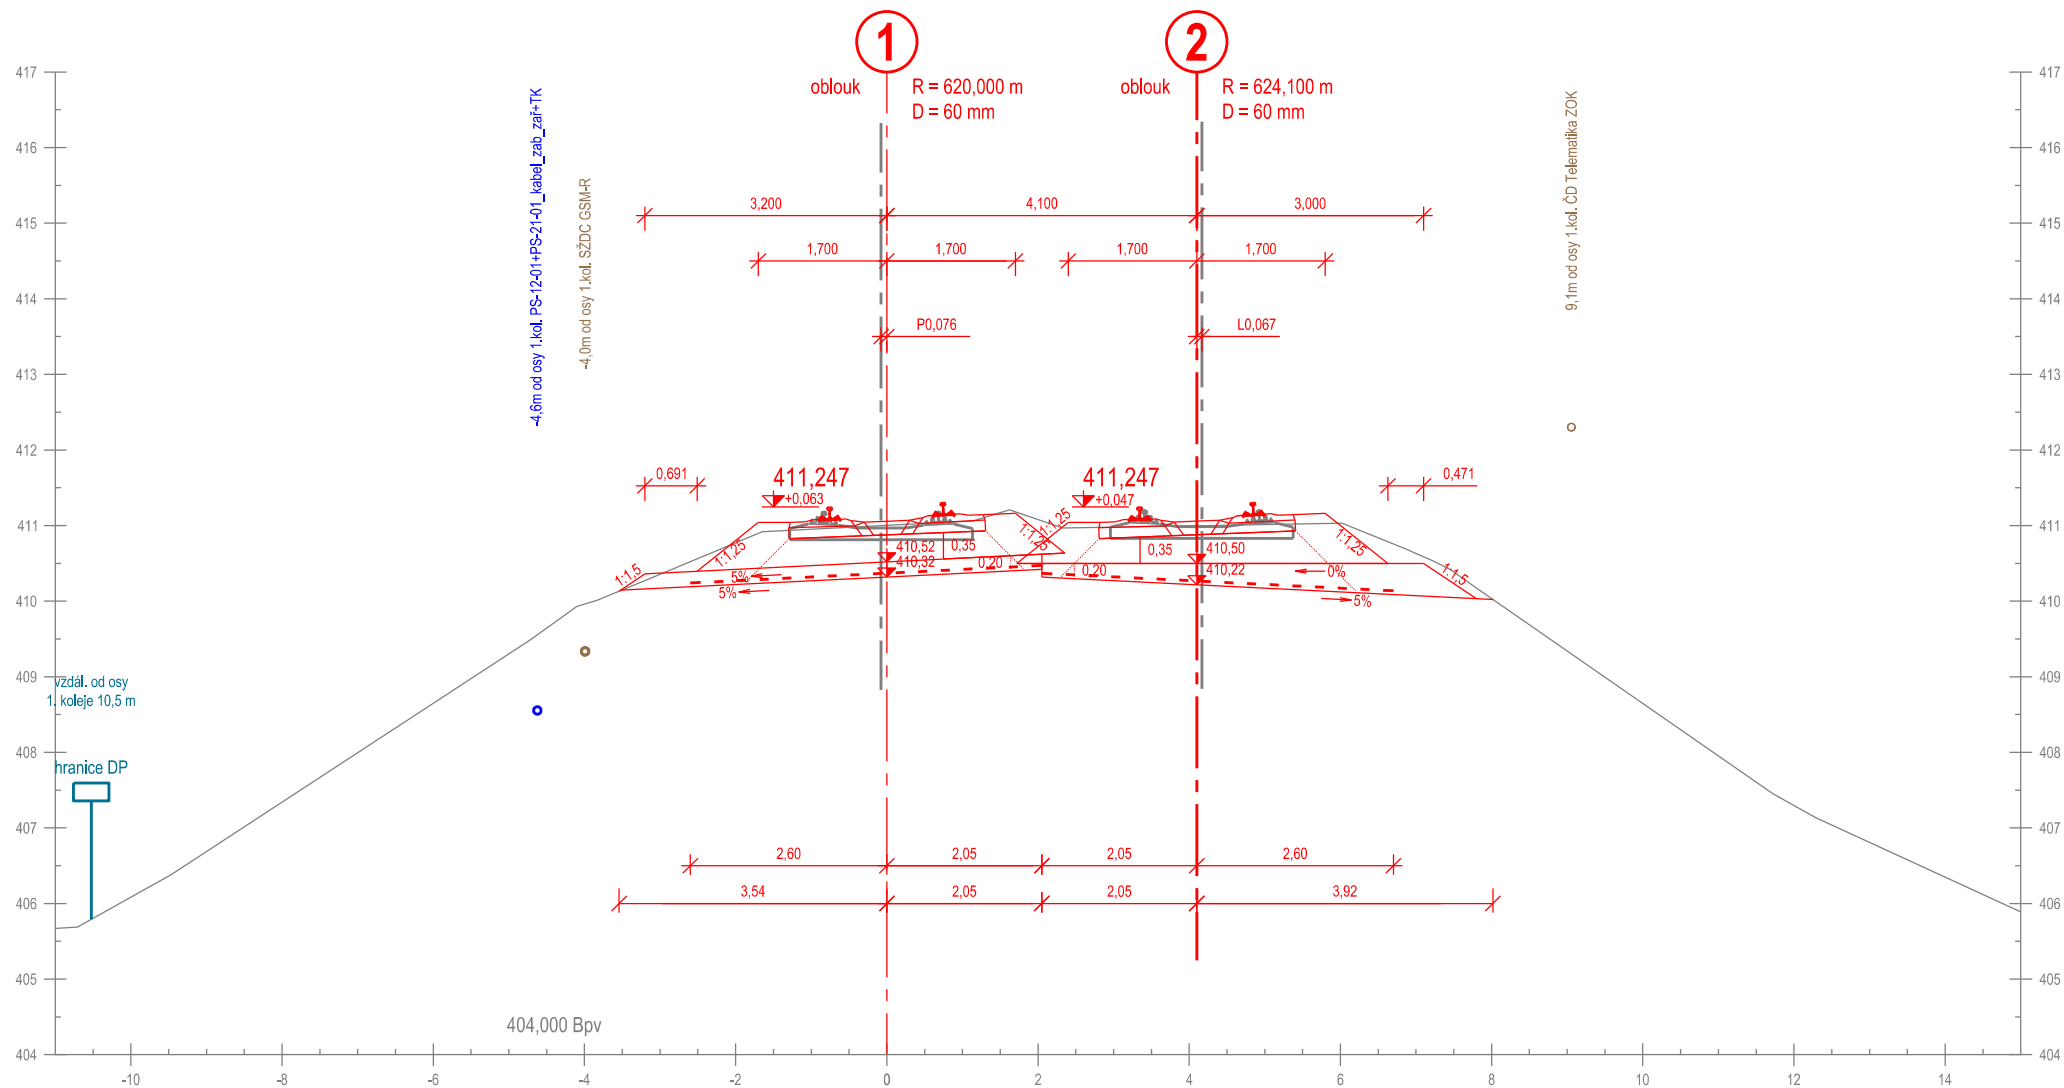

Příčný řez č. 87
km 228,175 000

km 228,173 463


Měřítko 1:100

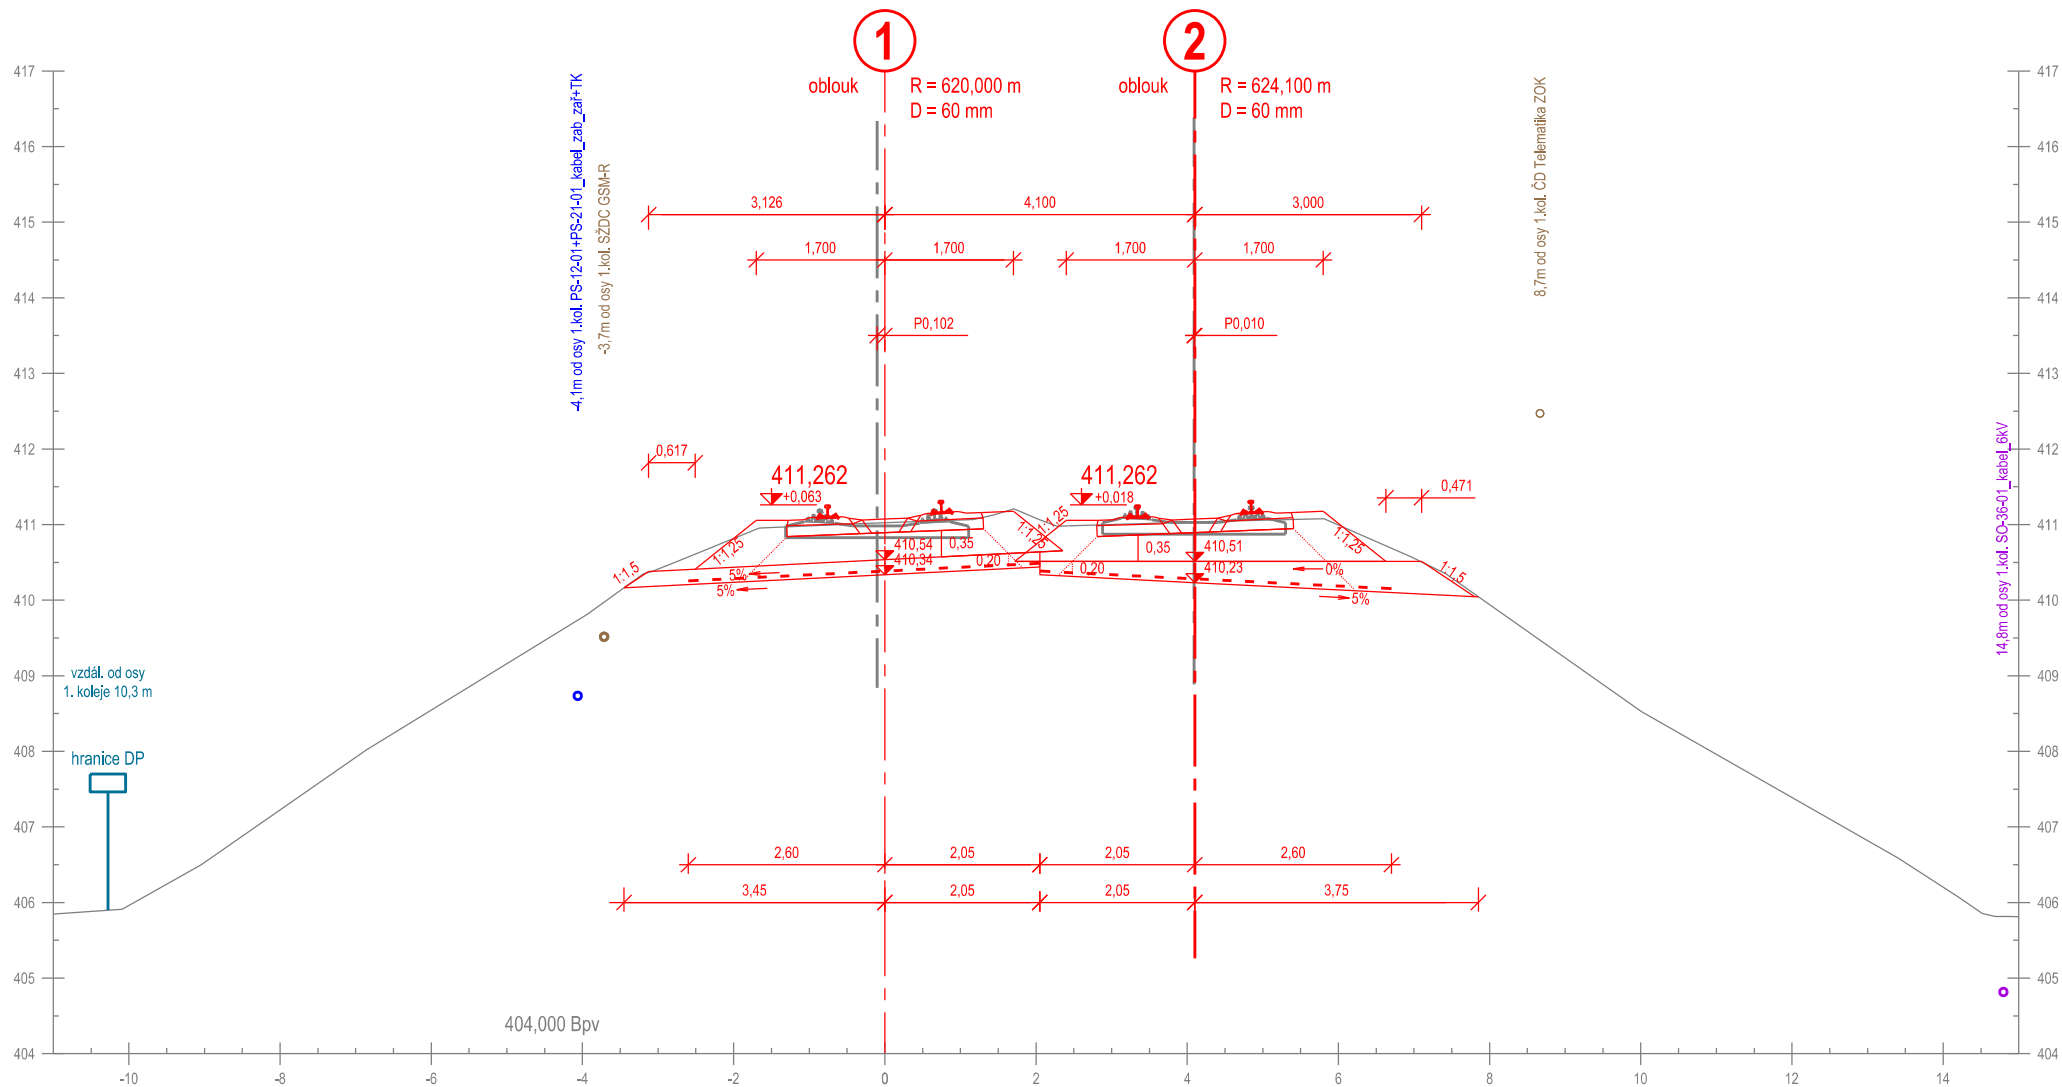

Příčný řez č. 88
km 228,200 000


km 228,198 628

Měřítko 1:100

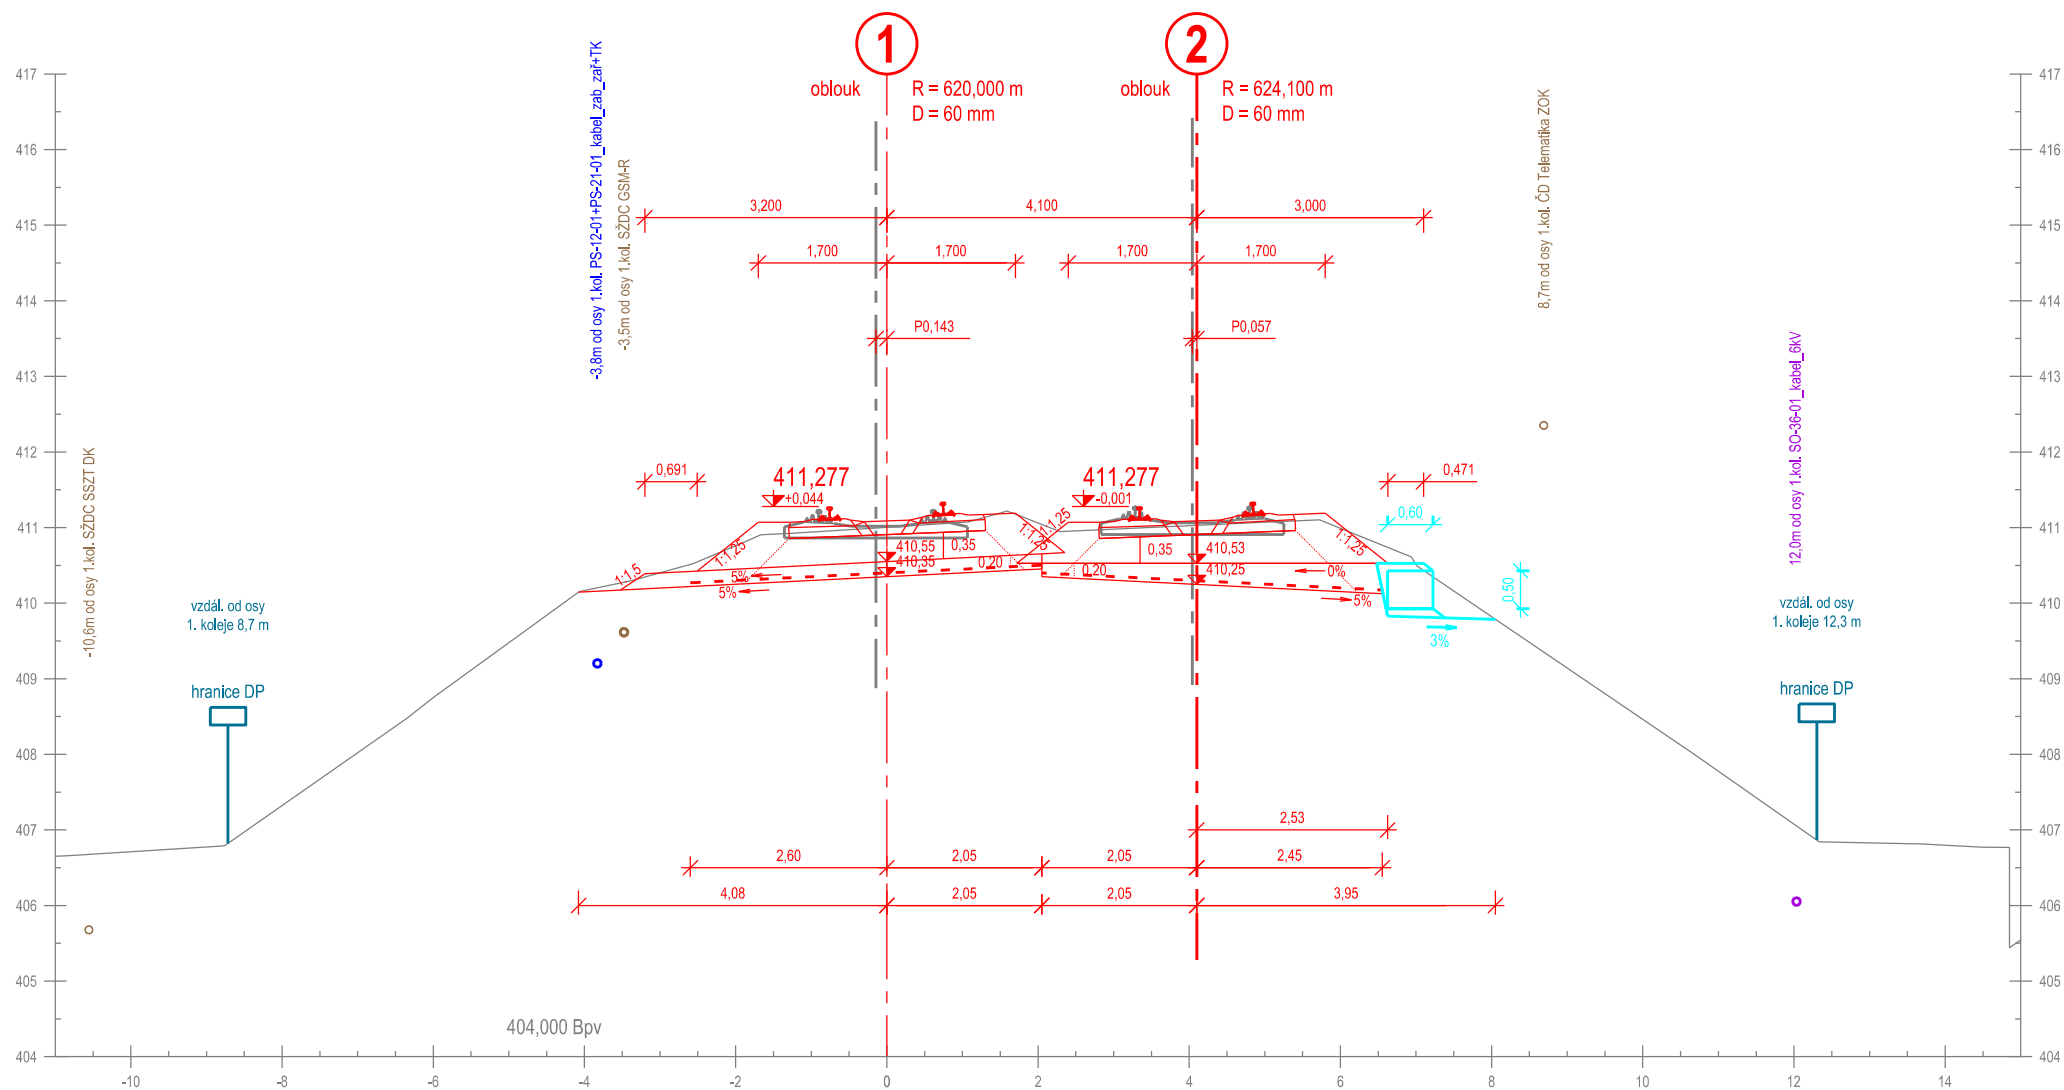

Příčný řez č. 89
km 228,225 000


Měřítko 1:100

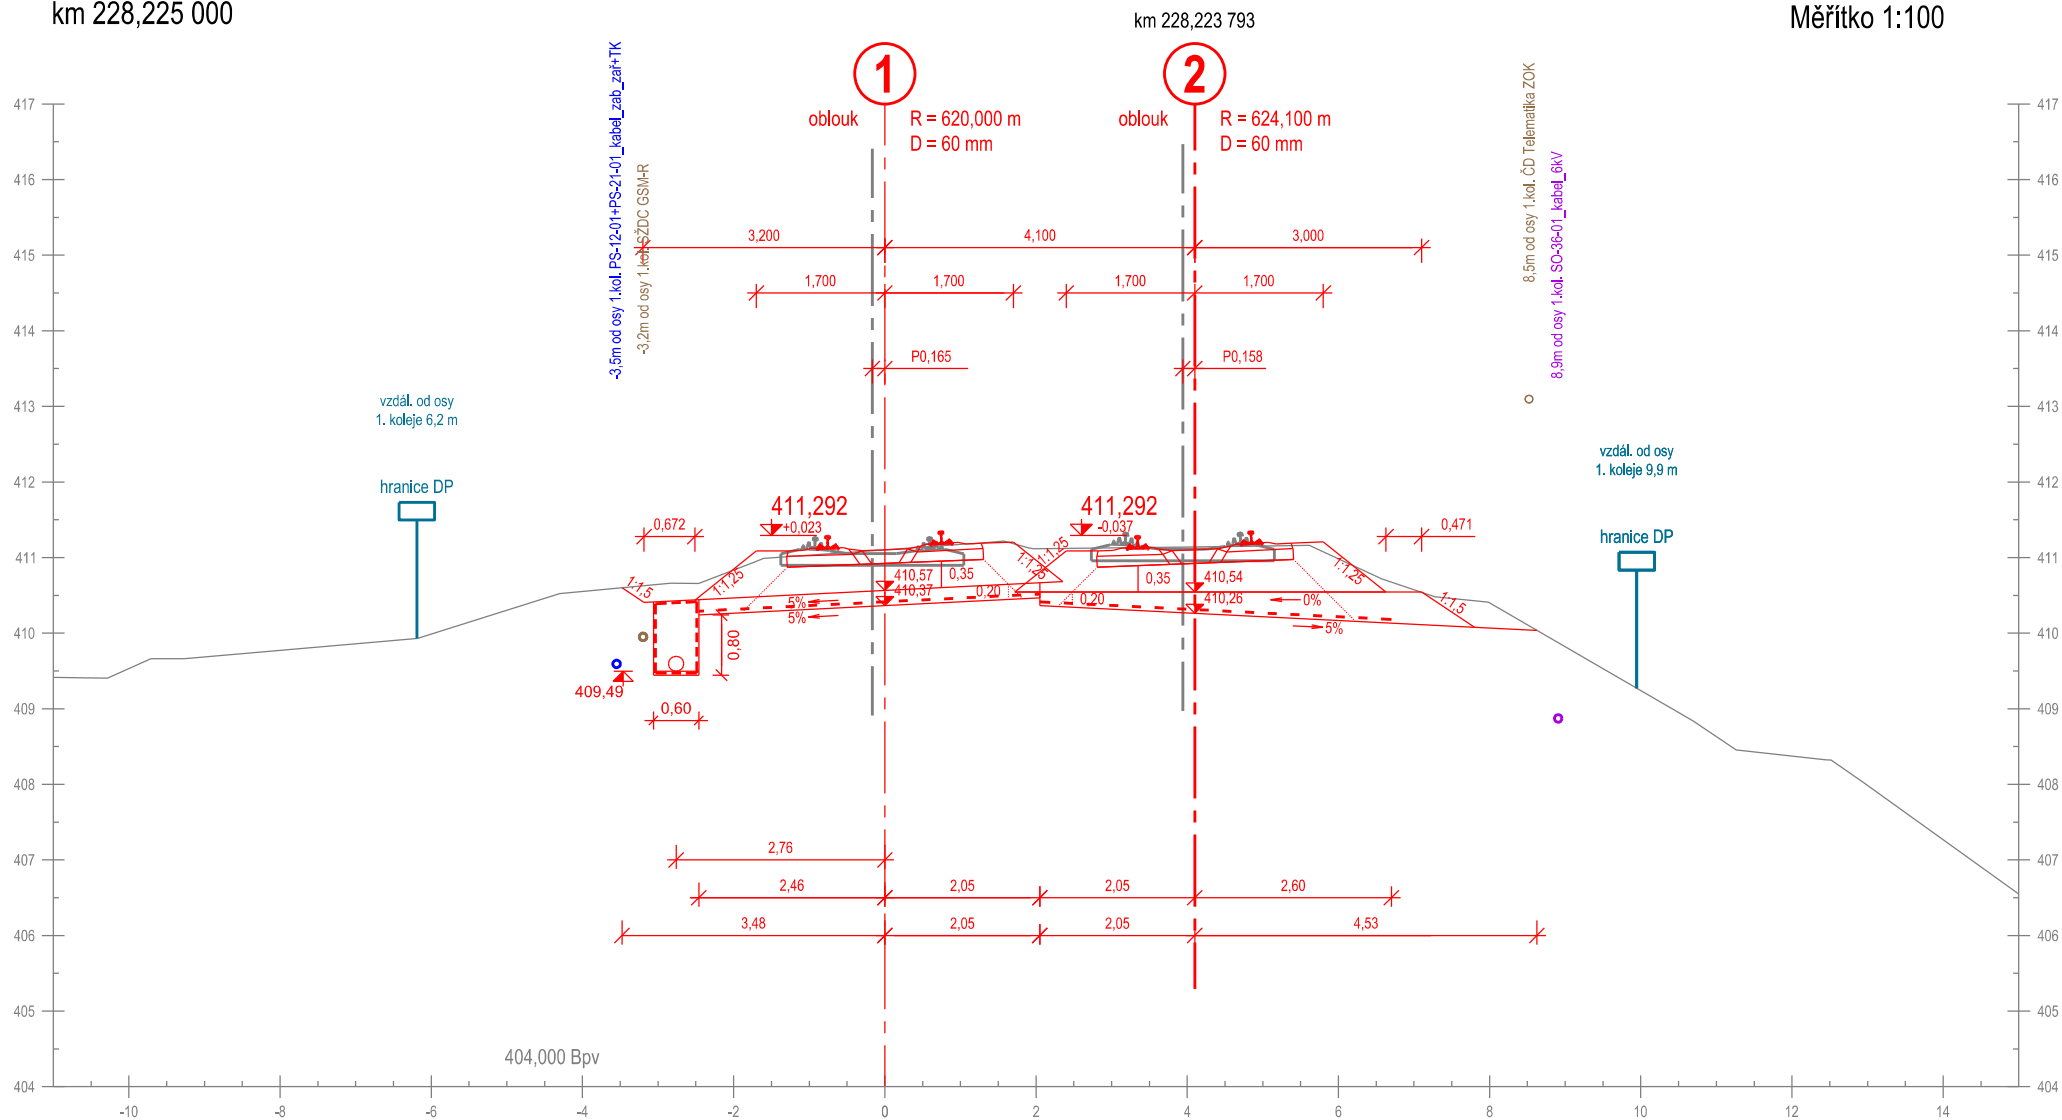

Příčný řez č. 90
km 228,250 000


km 228,248 959

Měřítko 1:100

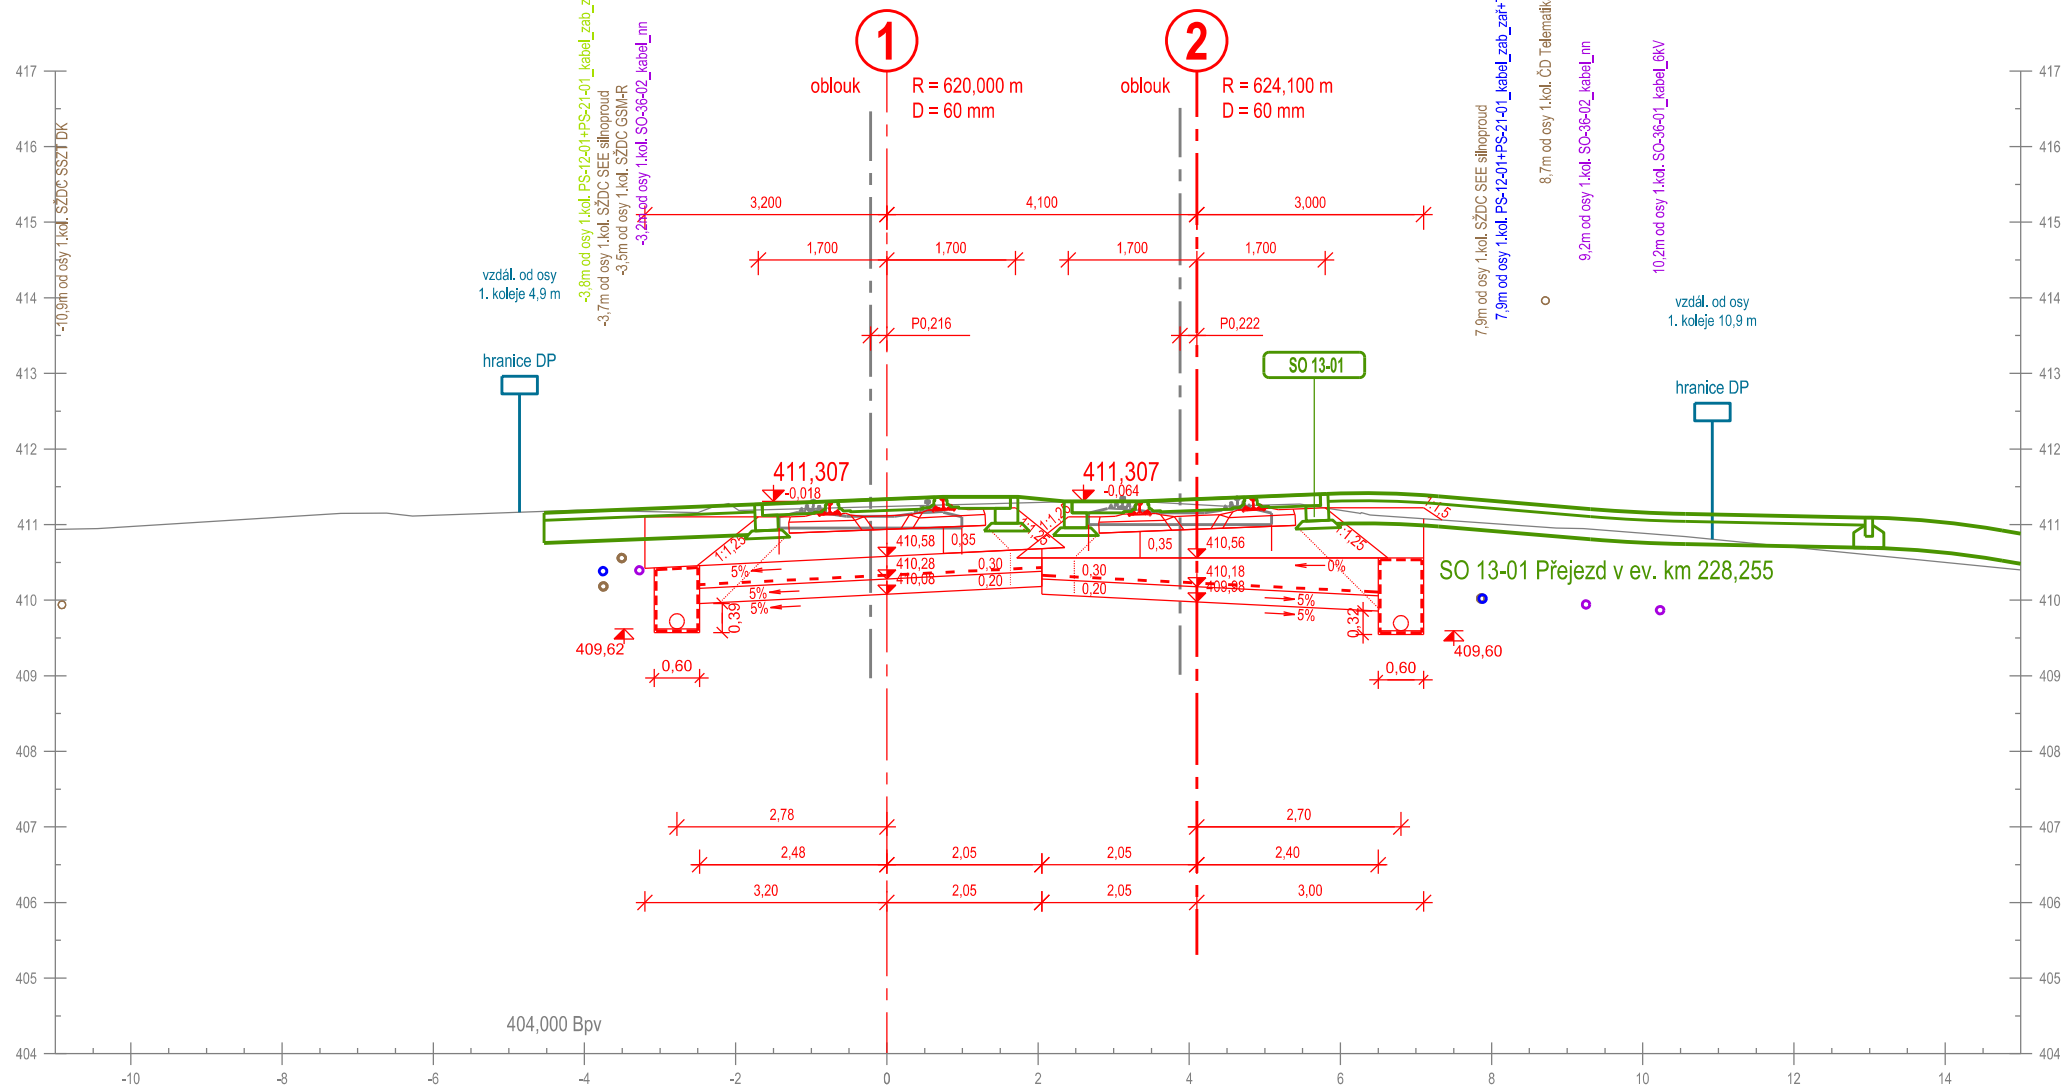


Příčný řez č. 91
km 228,275 000

Měřítko 1:100

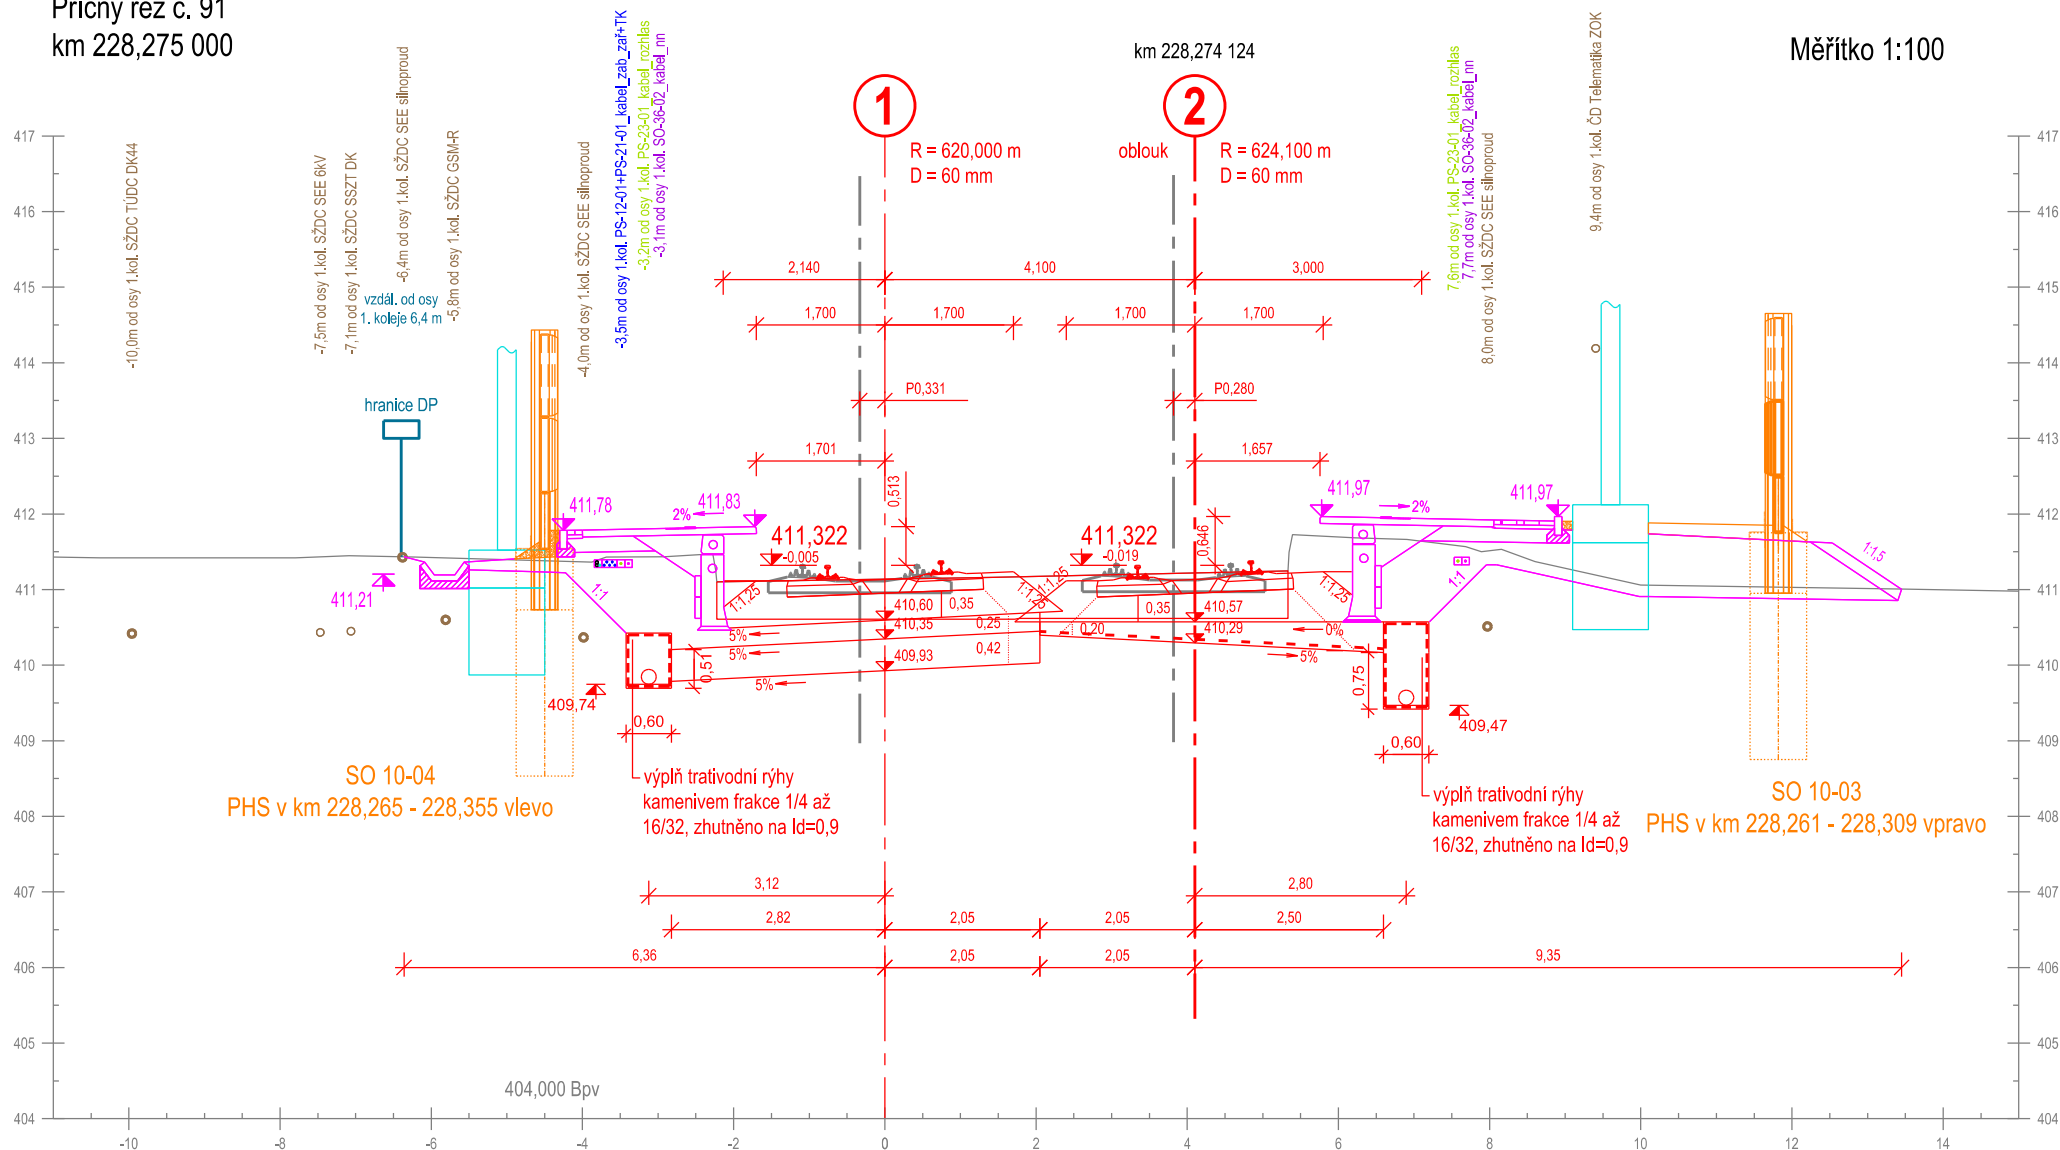


Příčný řez č. 92
km 228,300 000

Měřítko 1:100

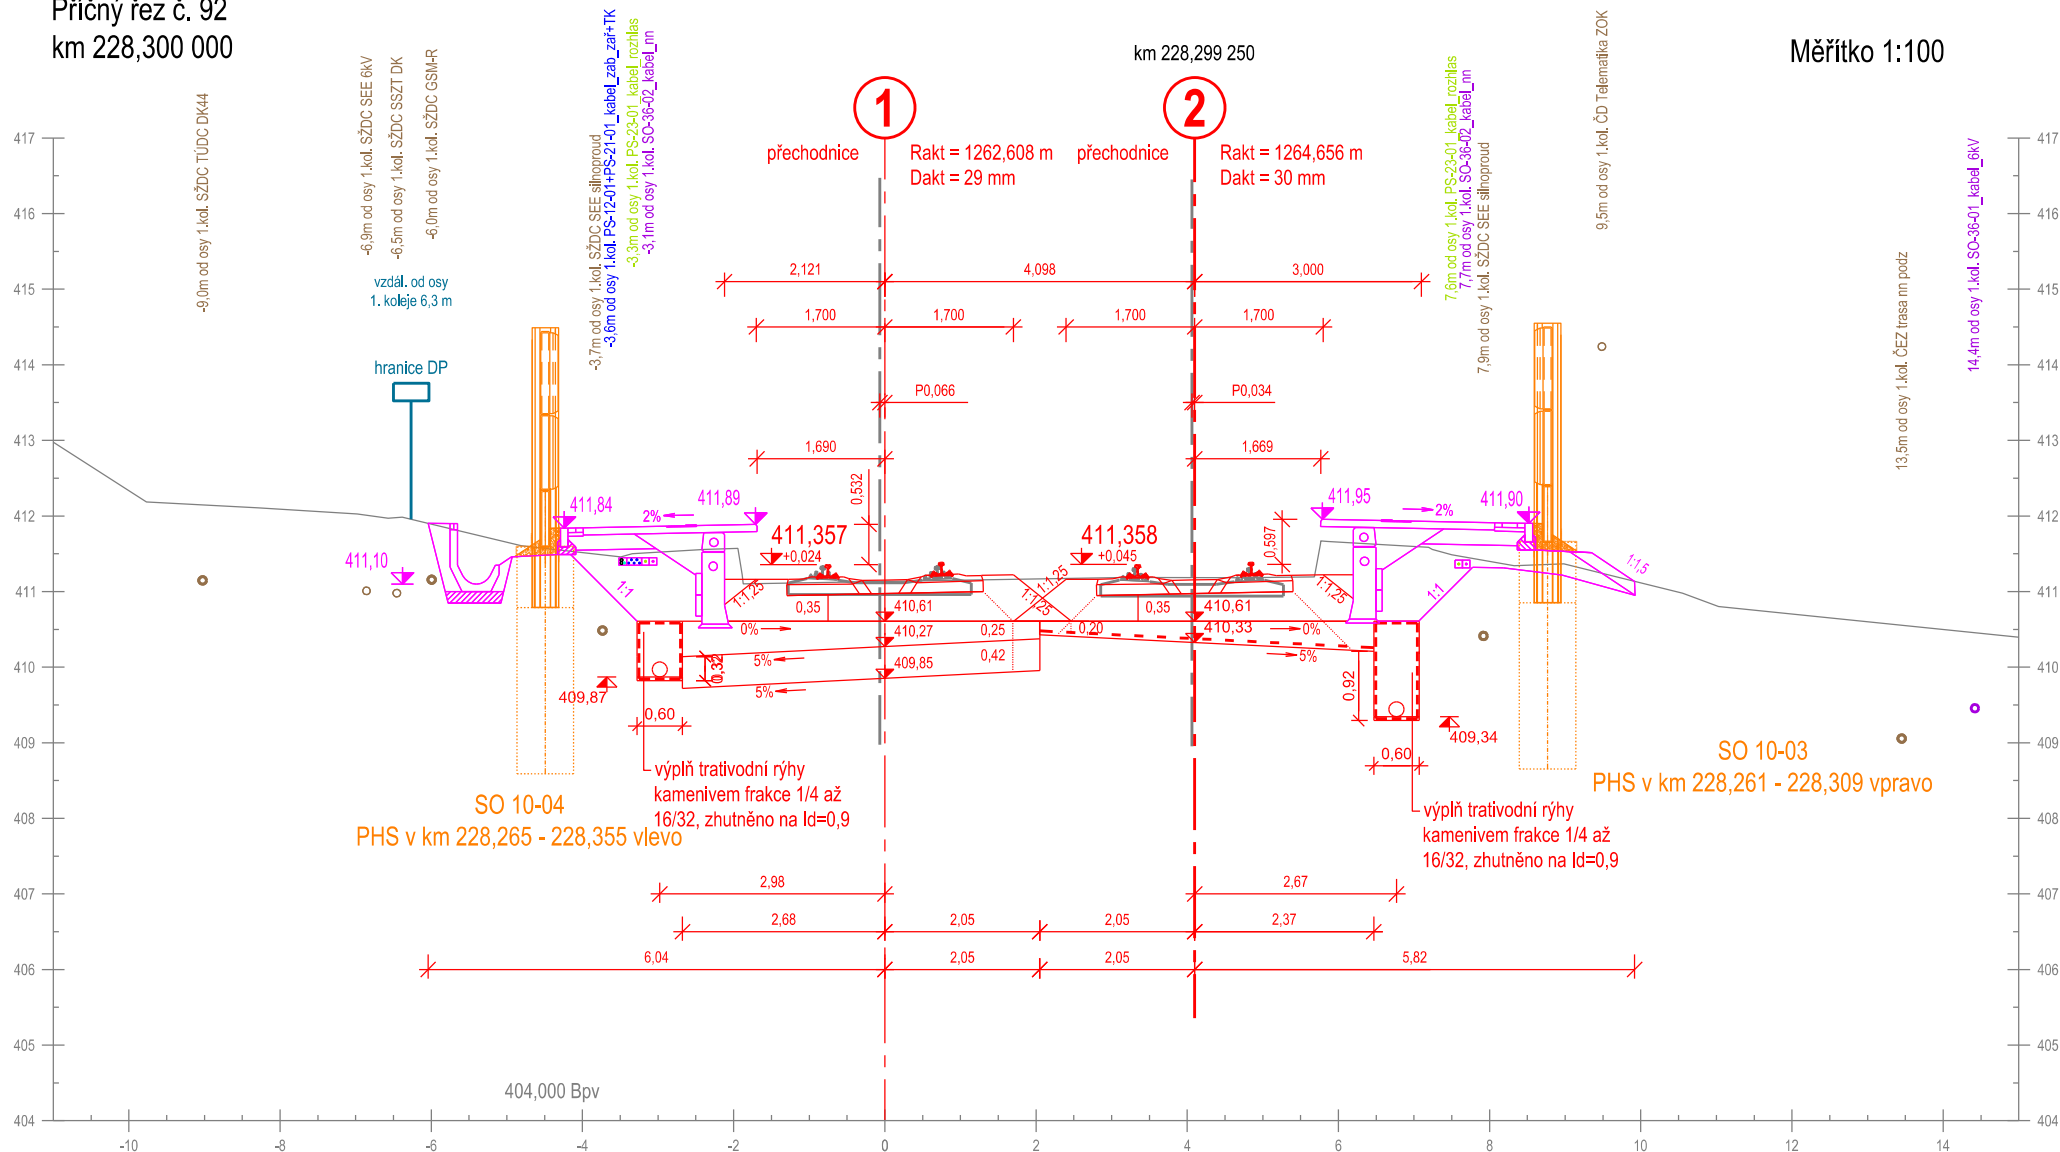

Příčný řez č. 93
km 228,325 000


Měřítko 1:100

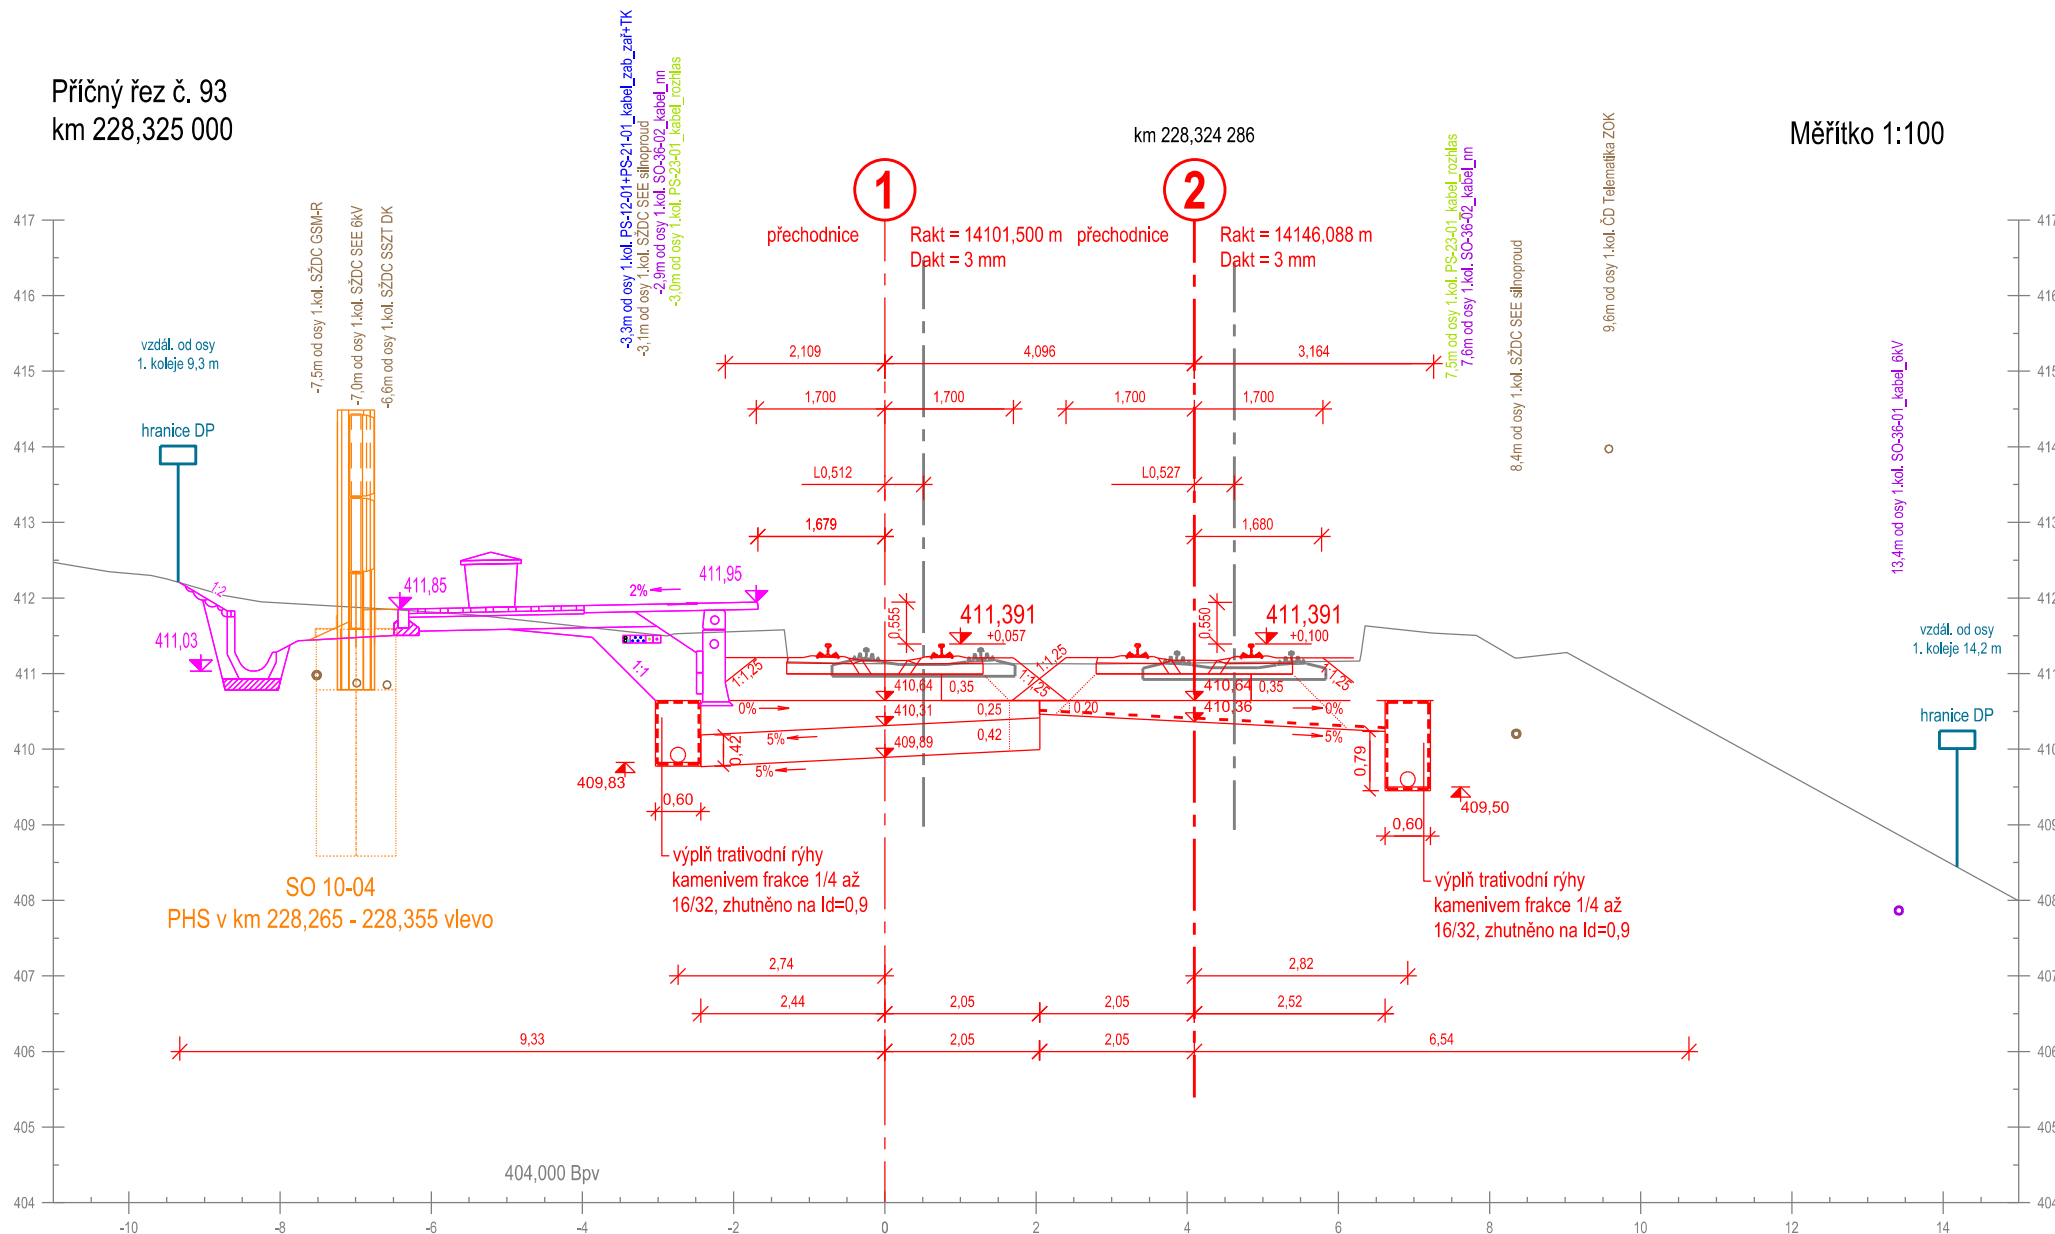

Příčný řez č. 94
km 228,350 000

km 228,349 240


Měřítko 1:100

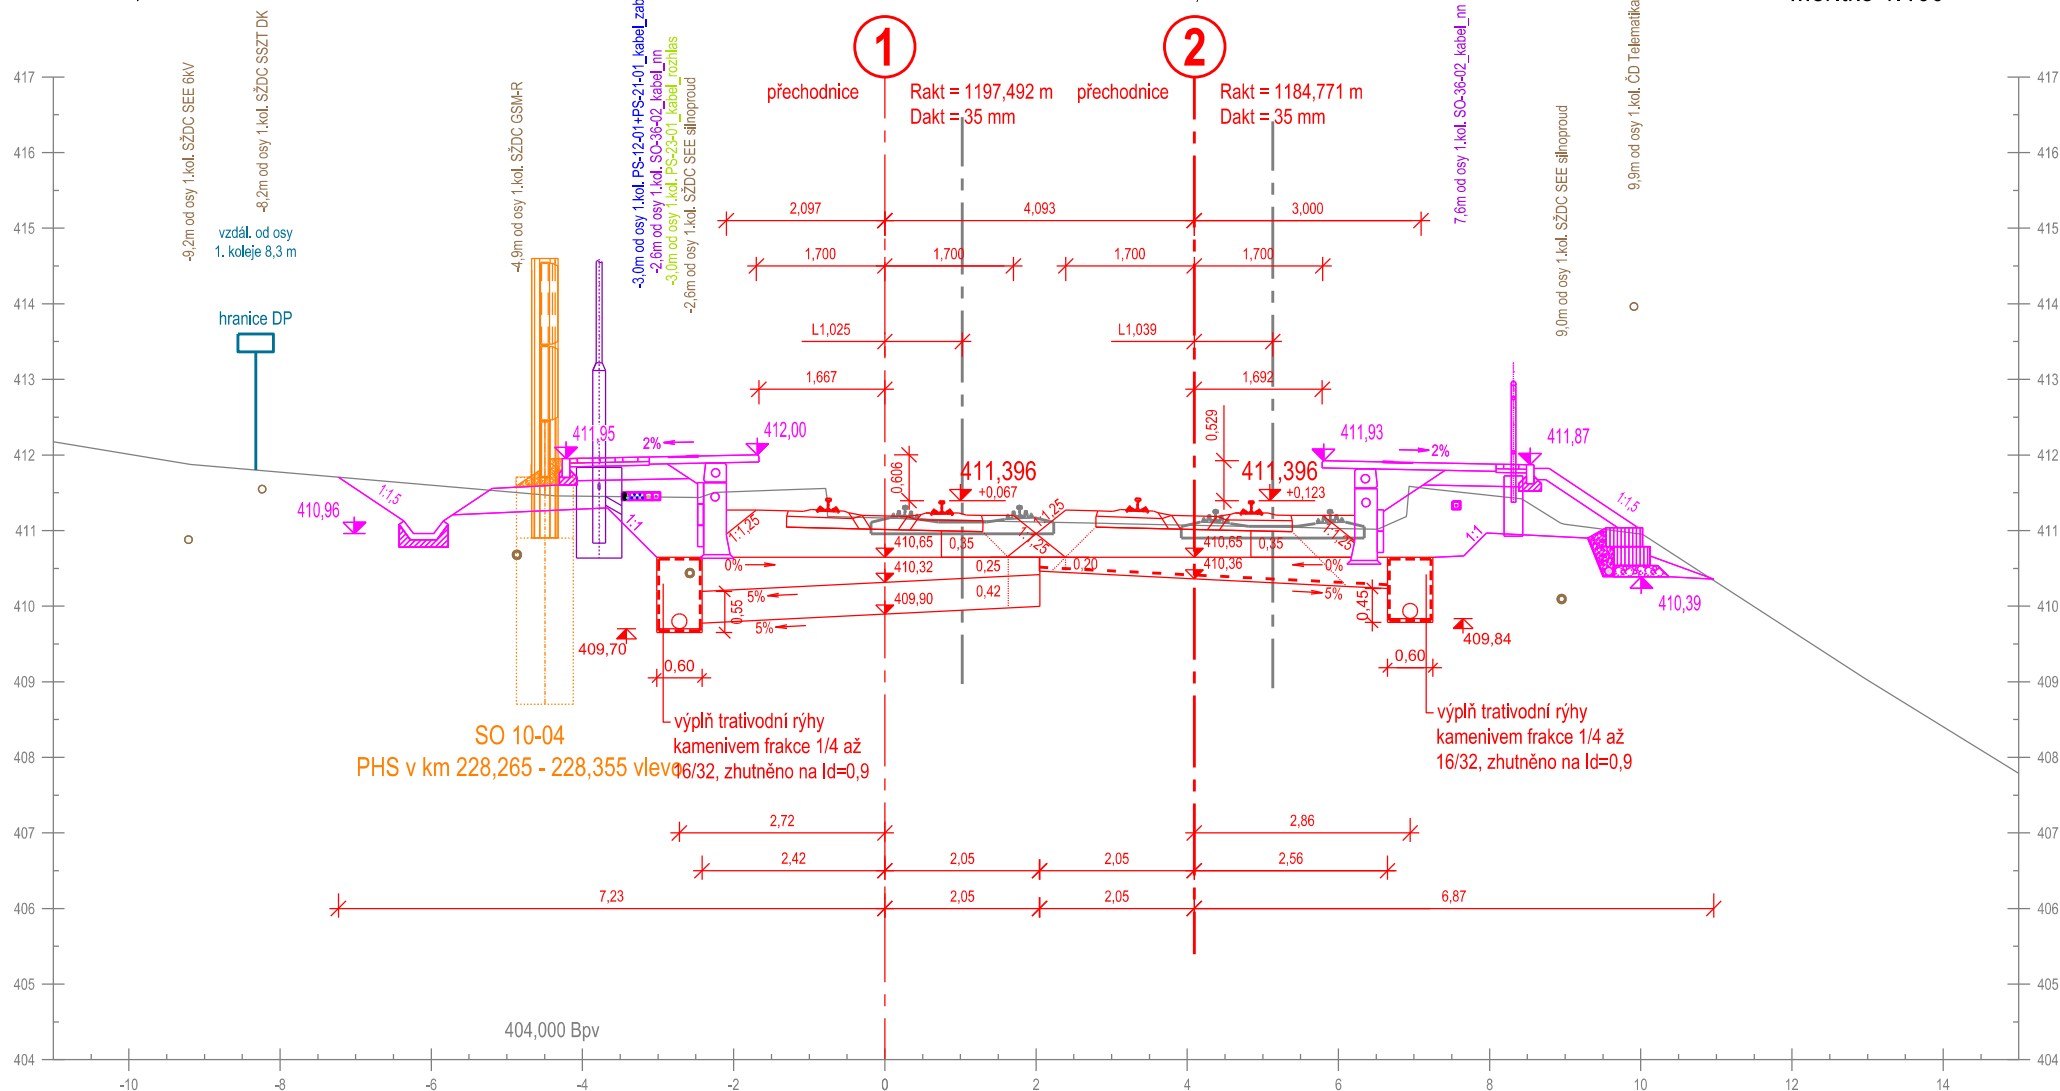

Příčný řez č. 95
km 228,375 000


km 228,374 115

Měřítko 1:100

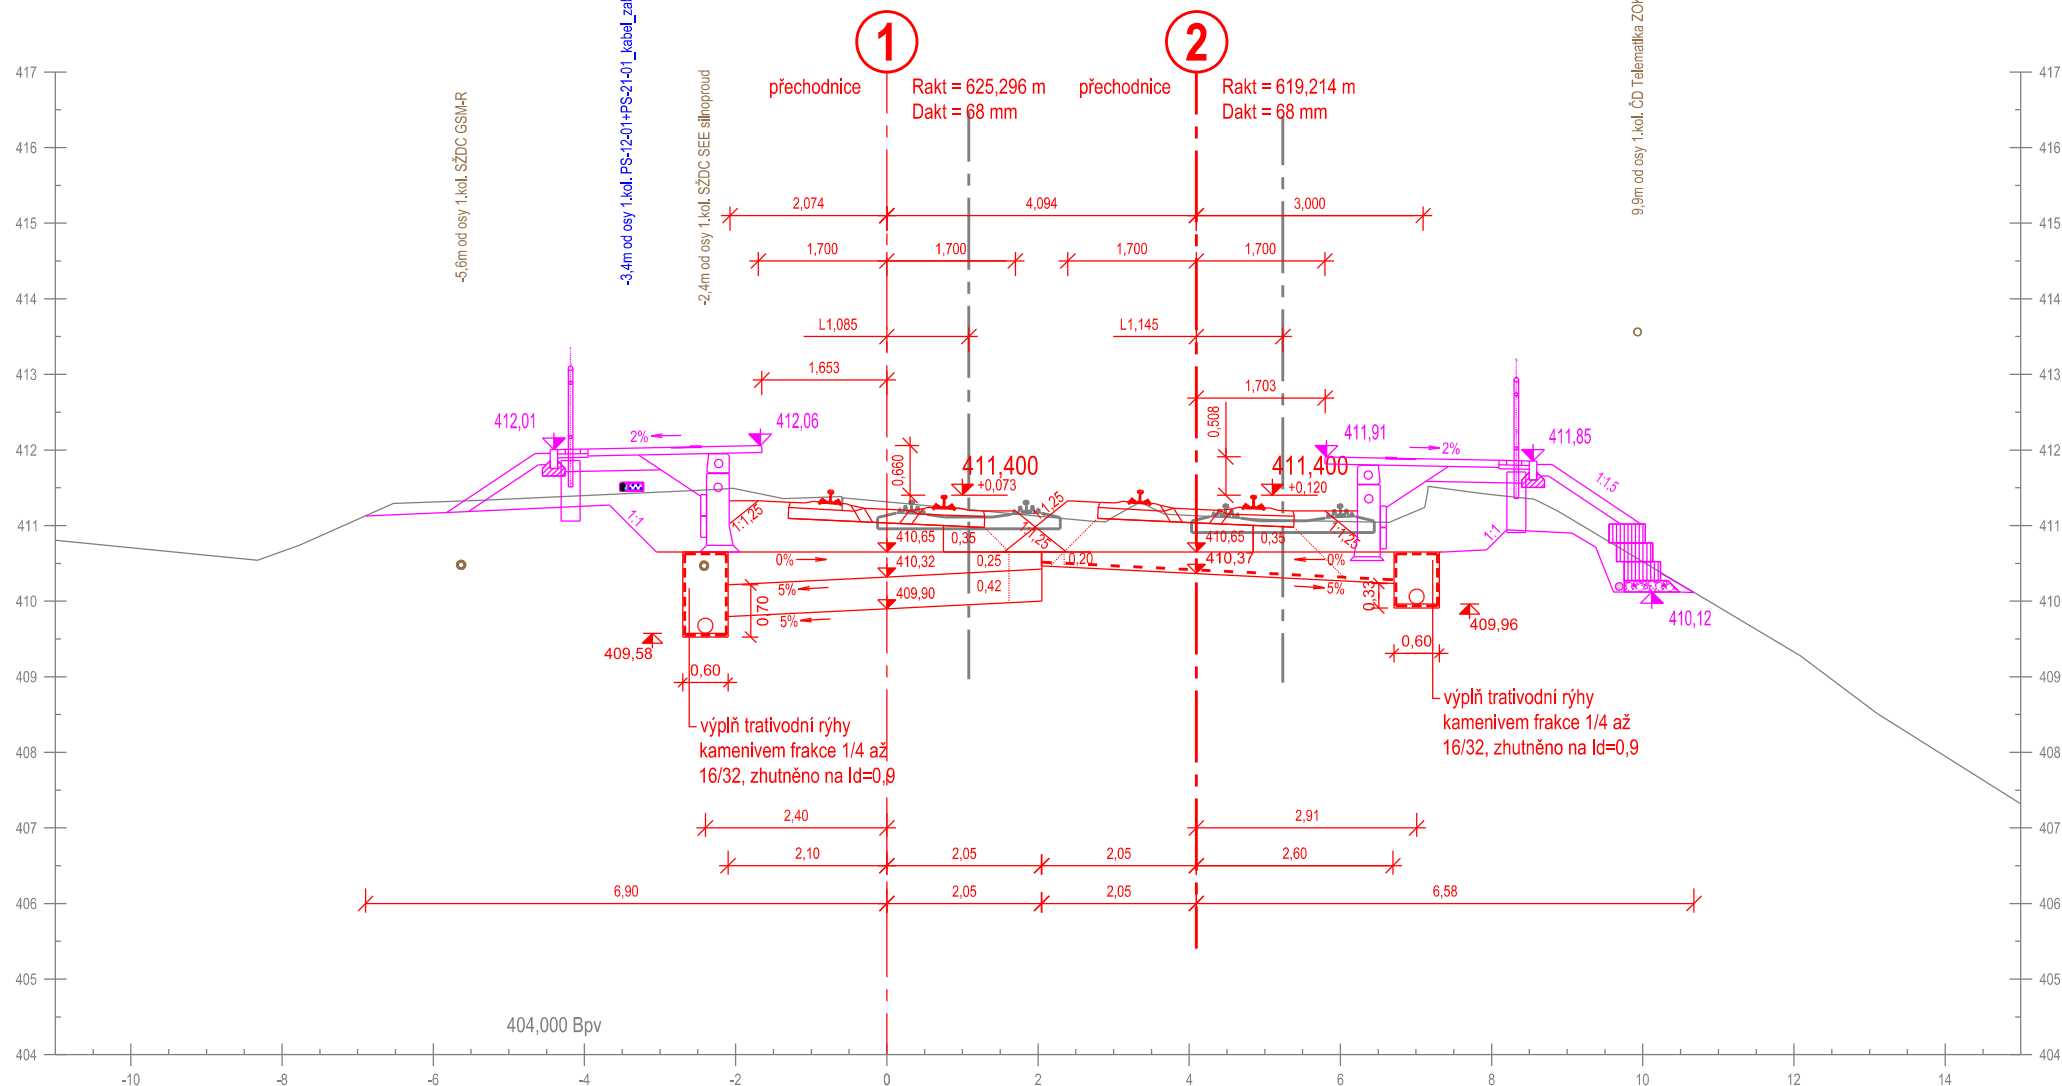

Příčný řez č. 96
km 228,400 000


Měřítko 1:100

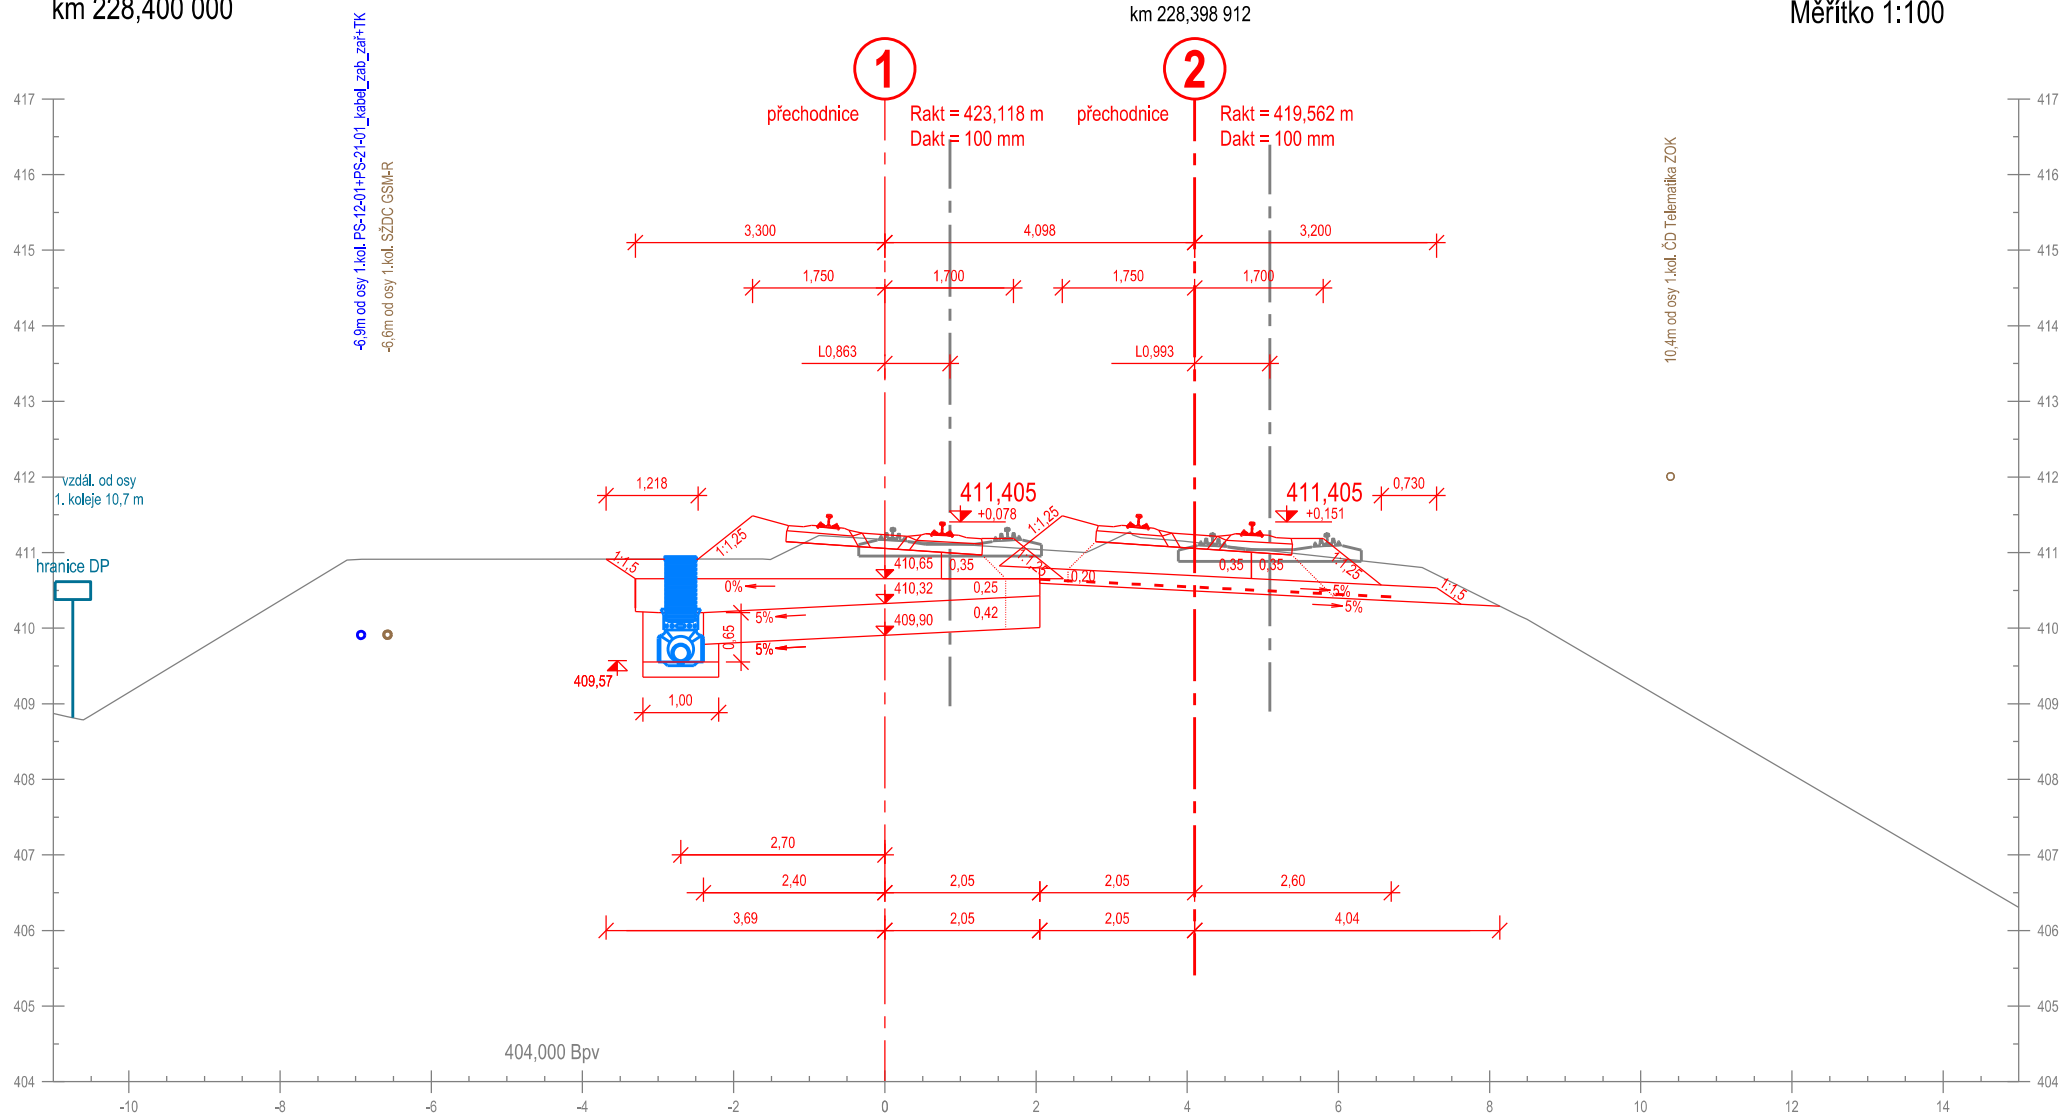

Příčný řez č. 97
km 228,425 000

km 228,423 633


Měřítko 1:100

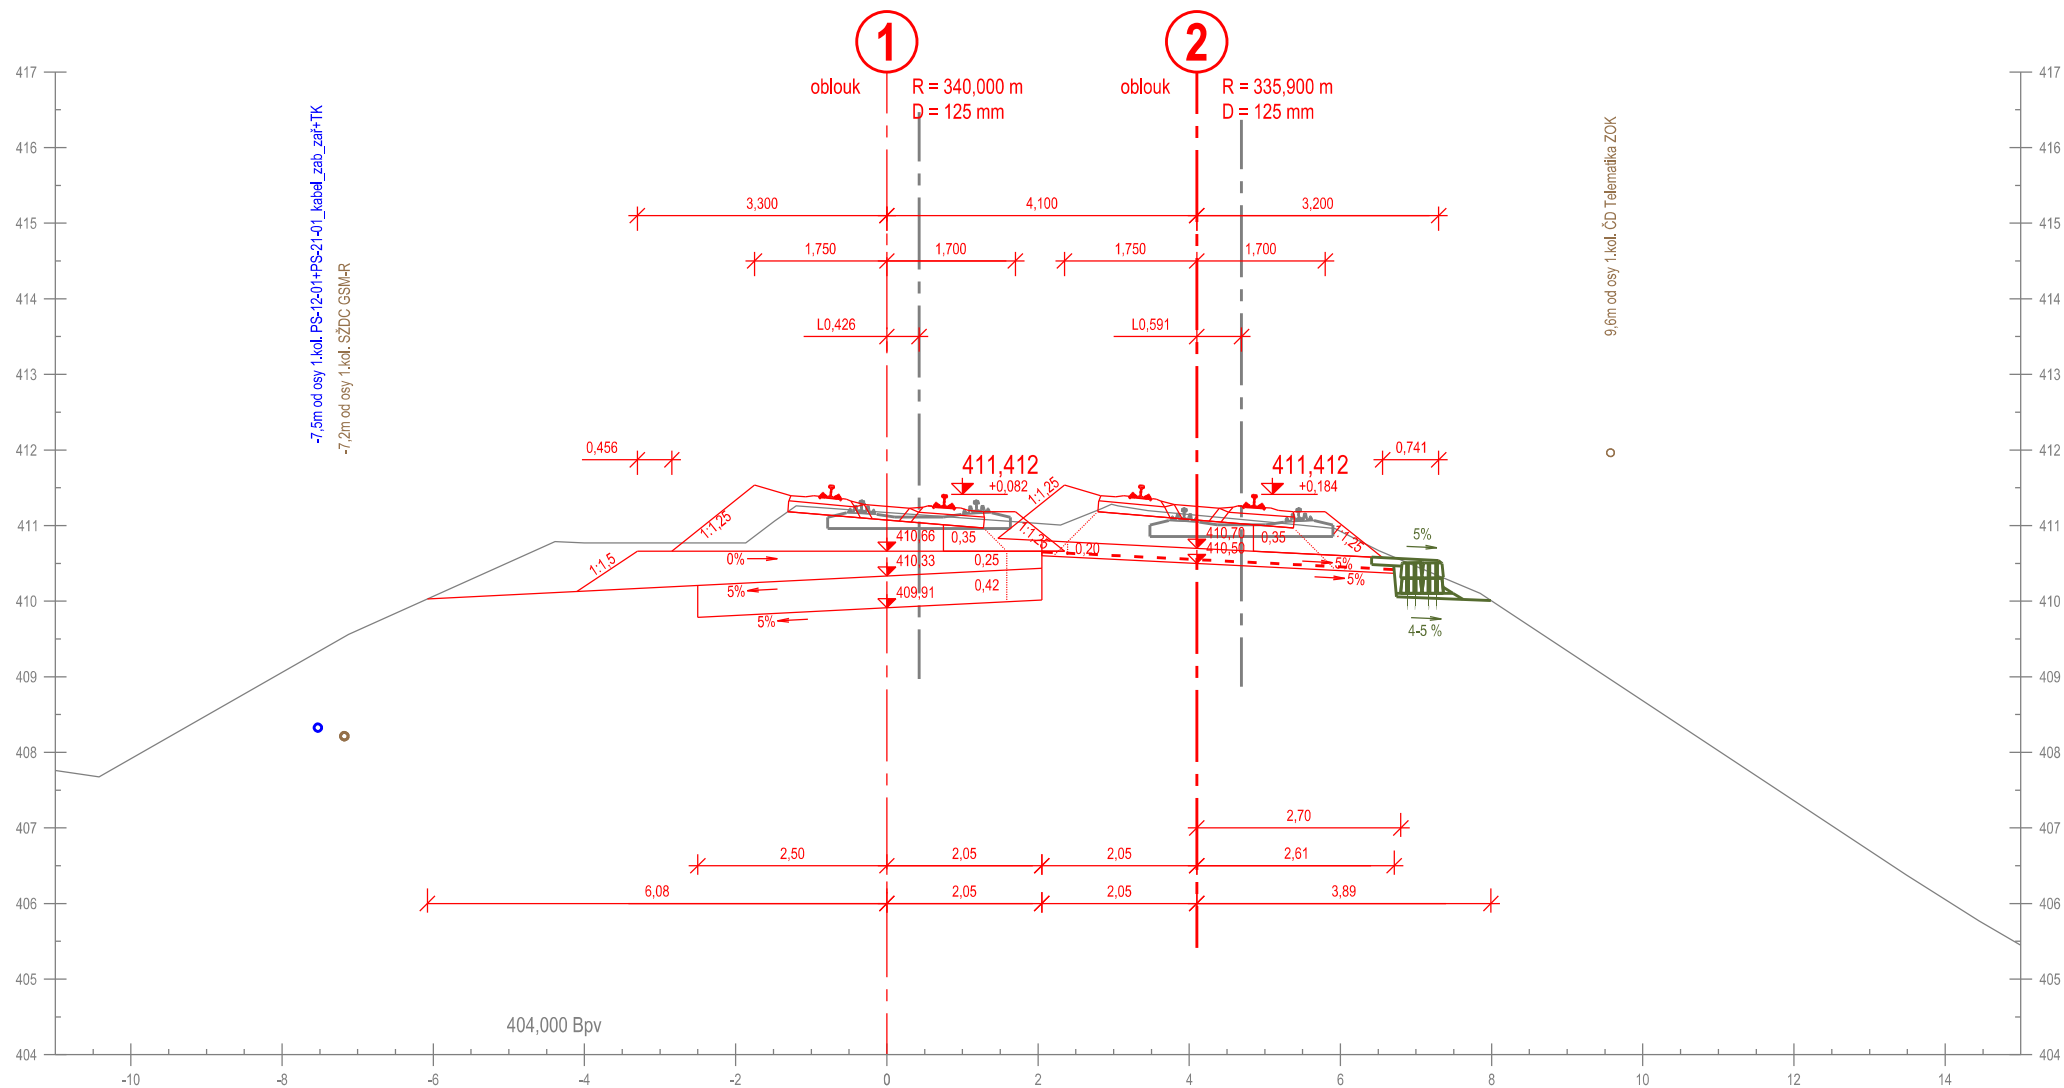

Příčný řez č. 98
km 228,450 000

km 228,448 332


Měřítko 1:100

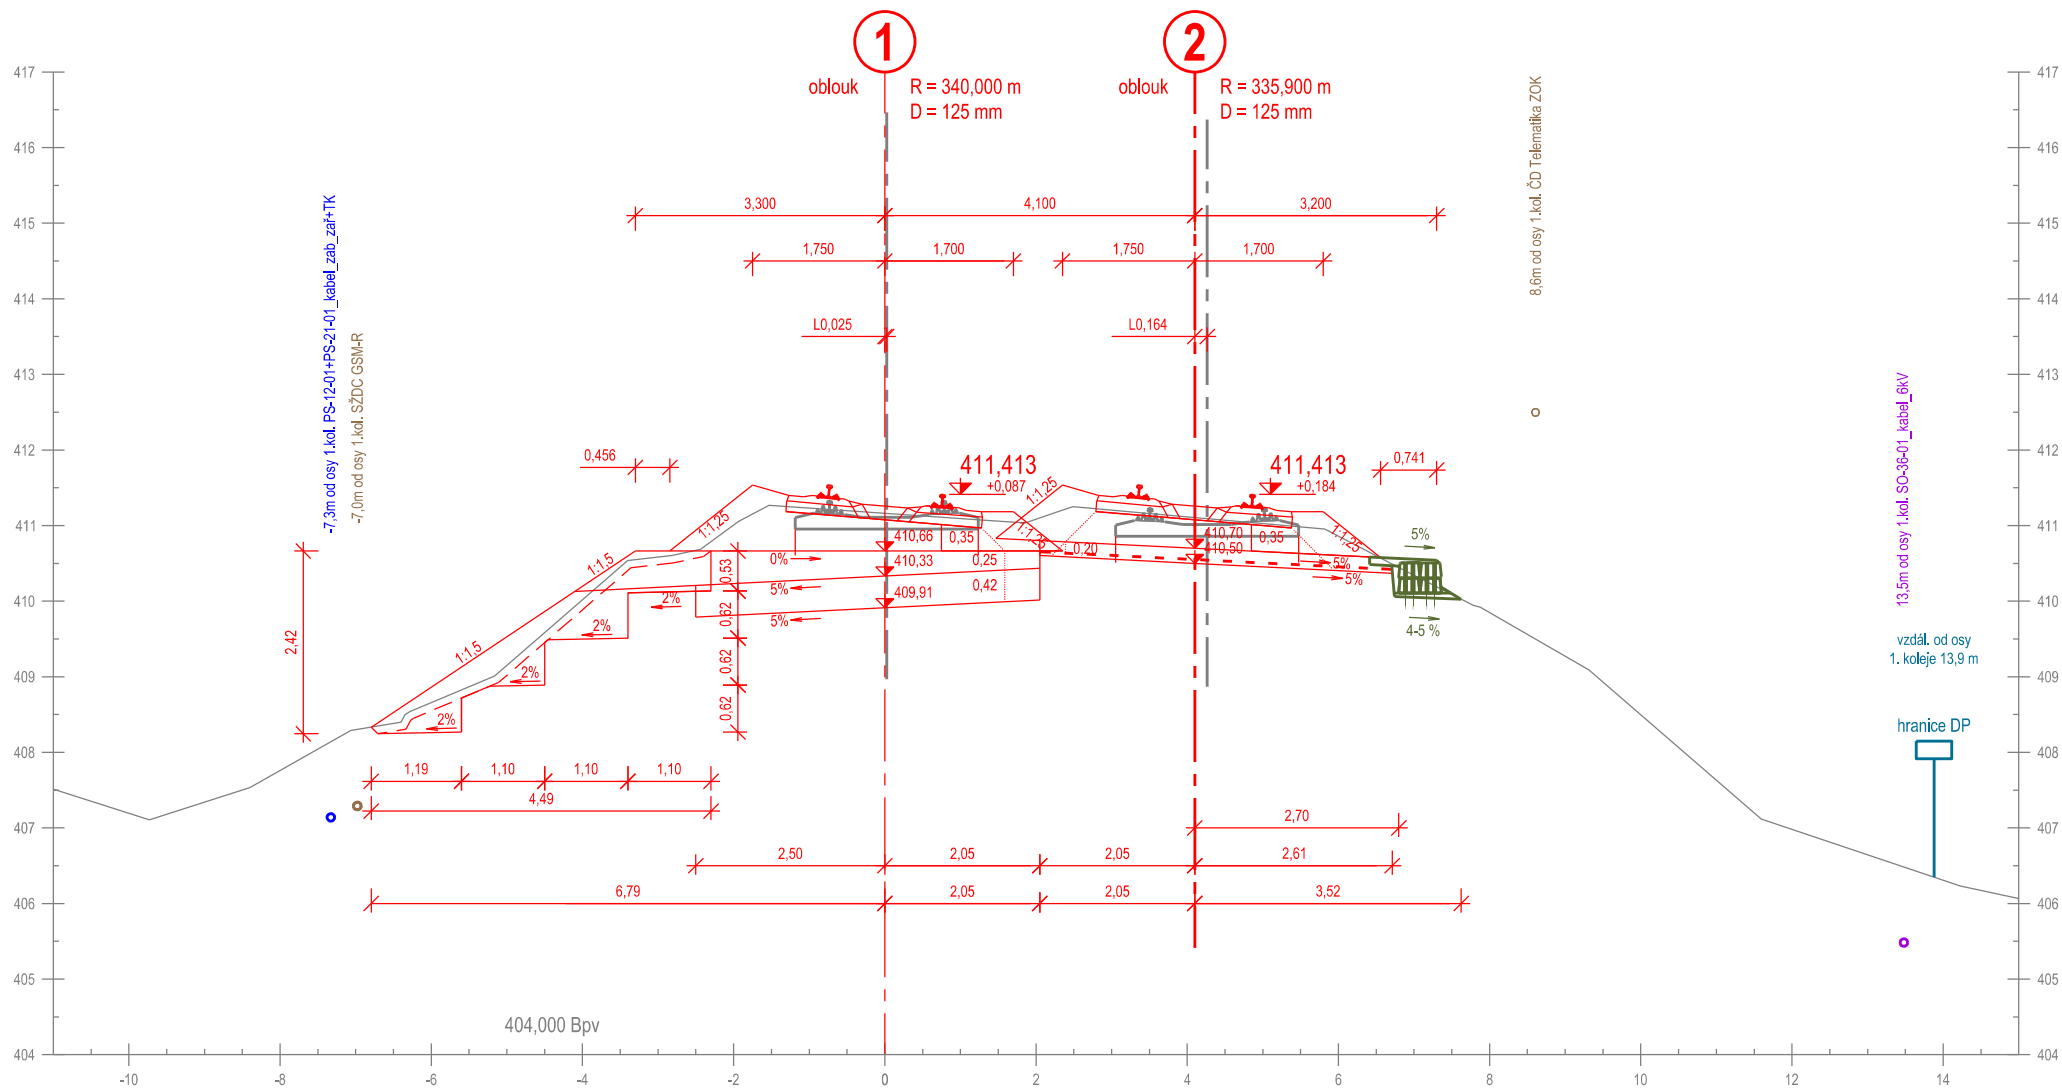

Příčný řez č. 99
km 228,475 000

km 228,473 030


Měřítko 1:100

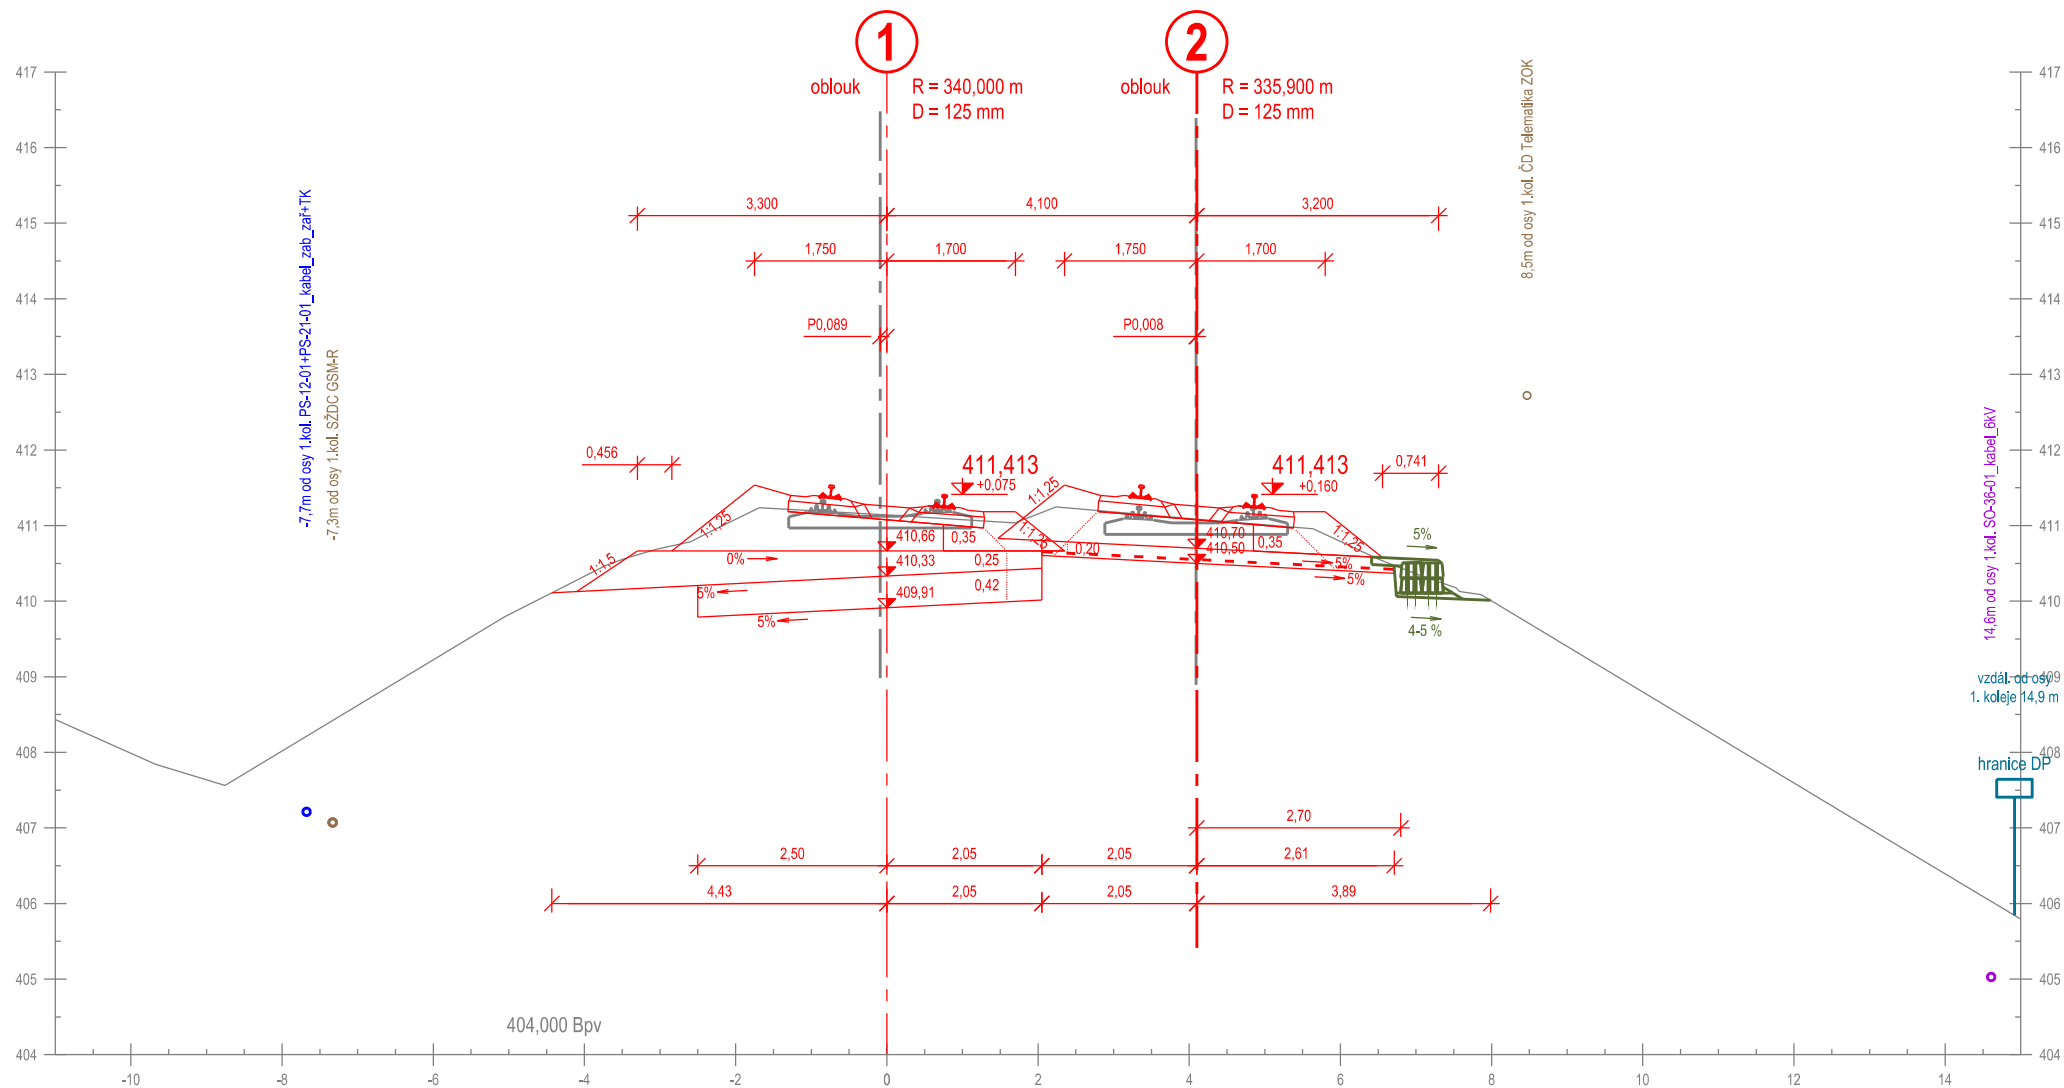

Příčný řez č. 100
km 228,500 000

km 228,497 729


Měřítko 1:100

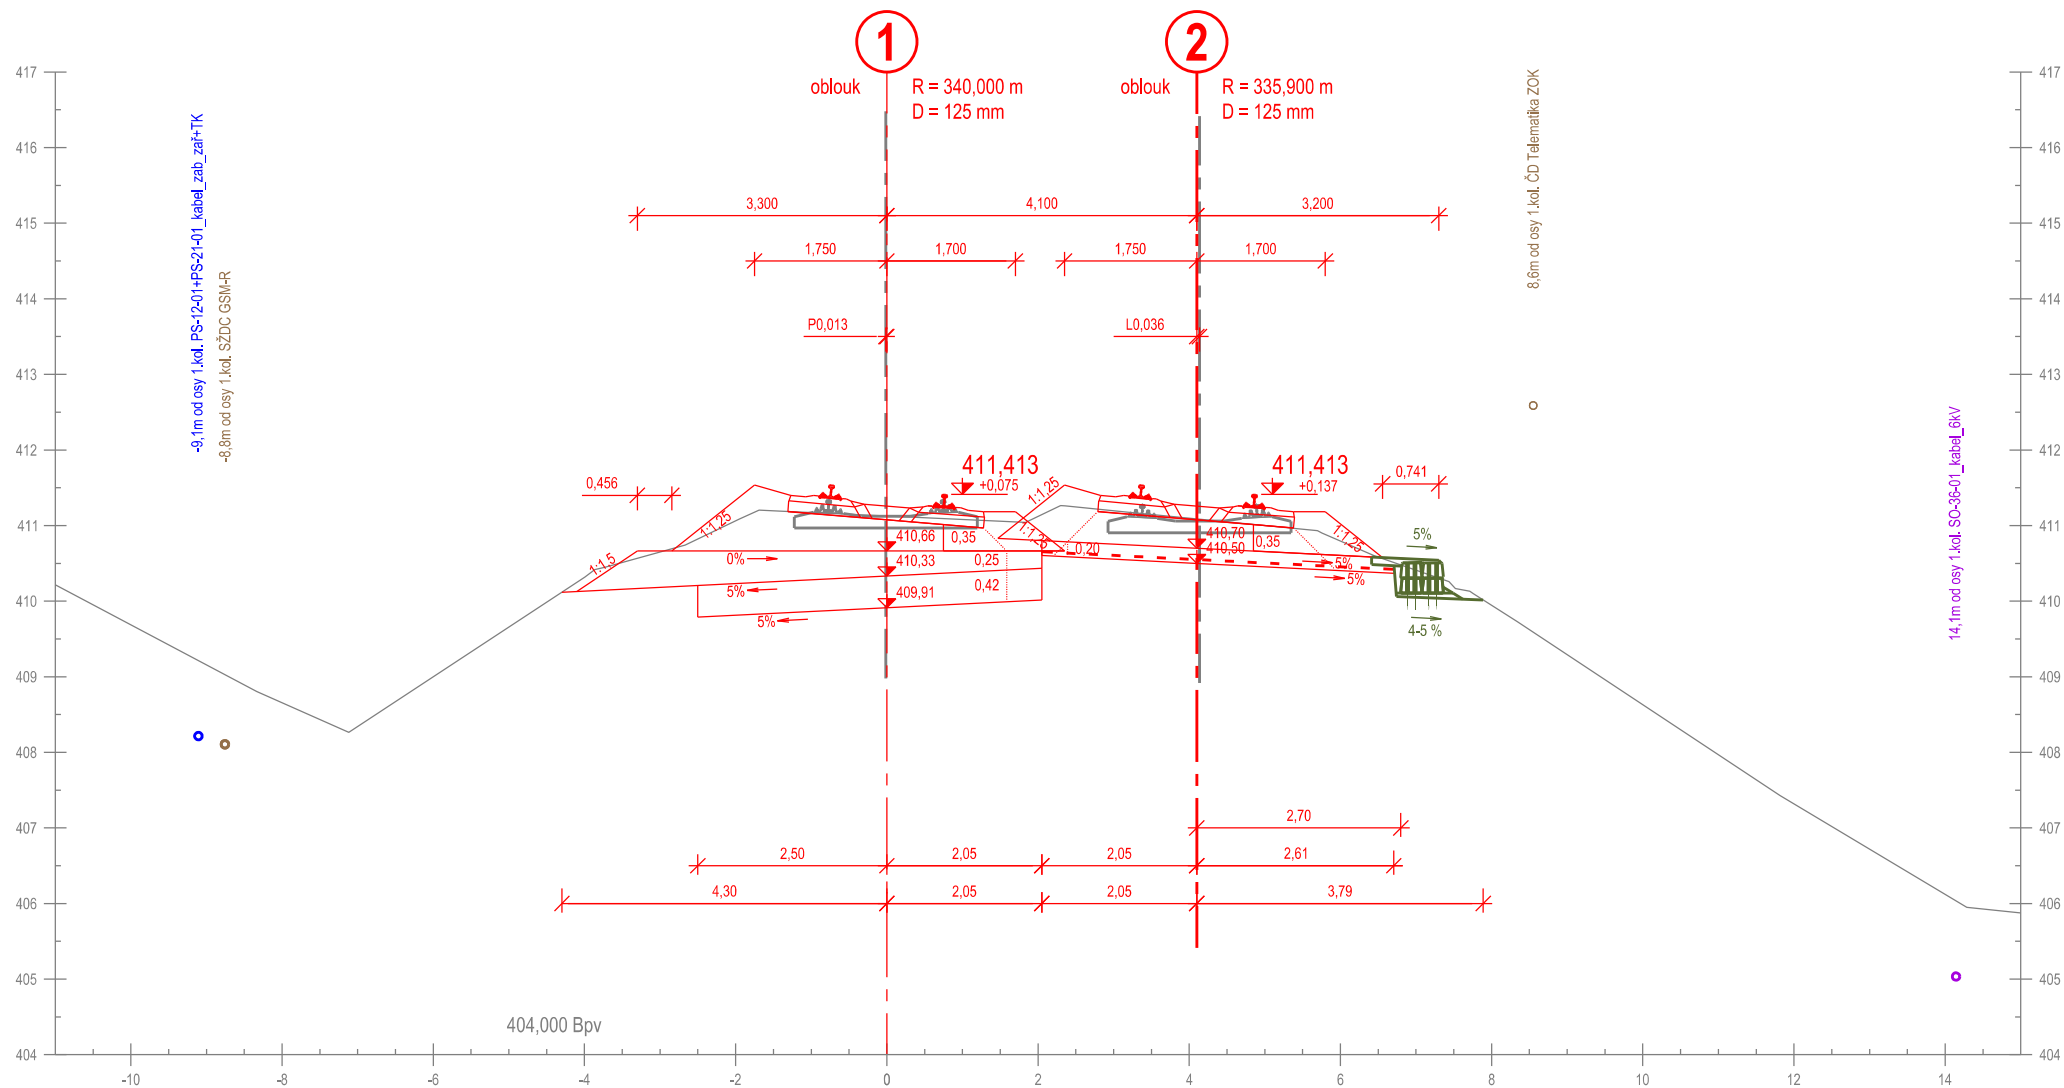

Příčný řez č. 101
km 228,525 000

km 228,522 431


Měřítko 1:100

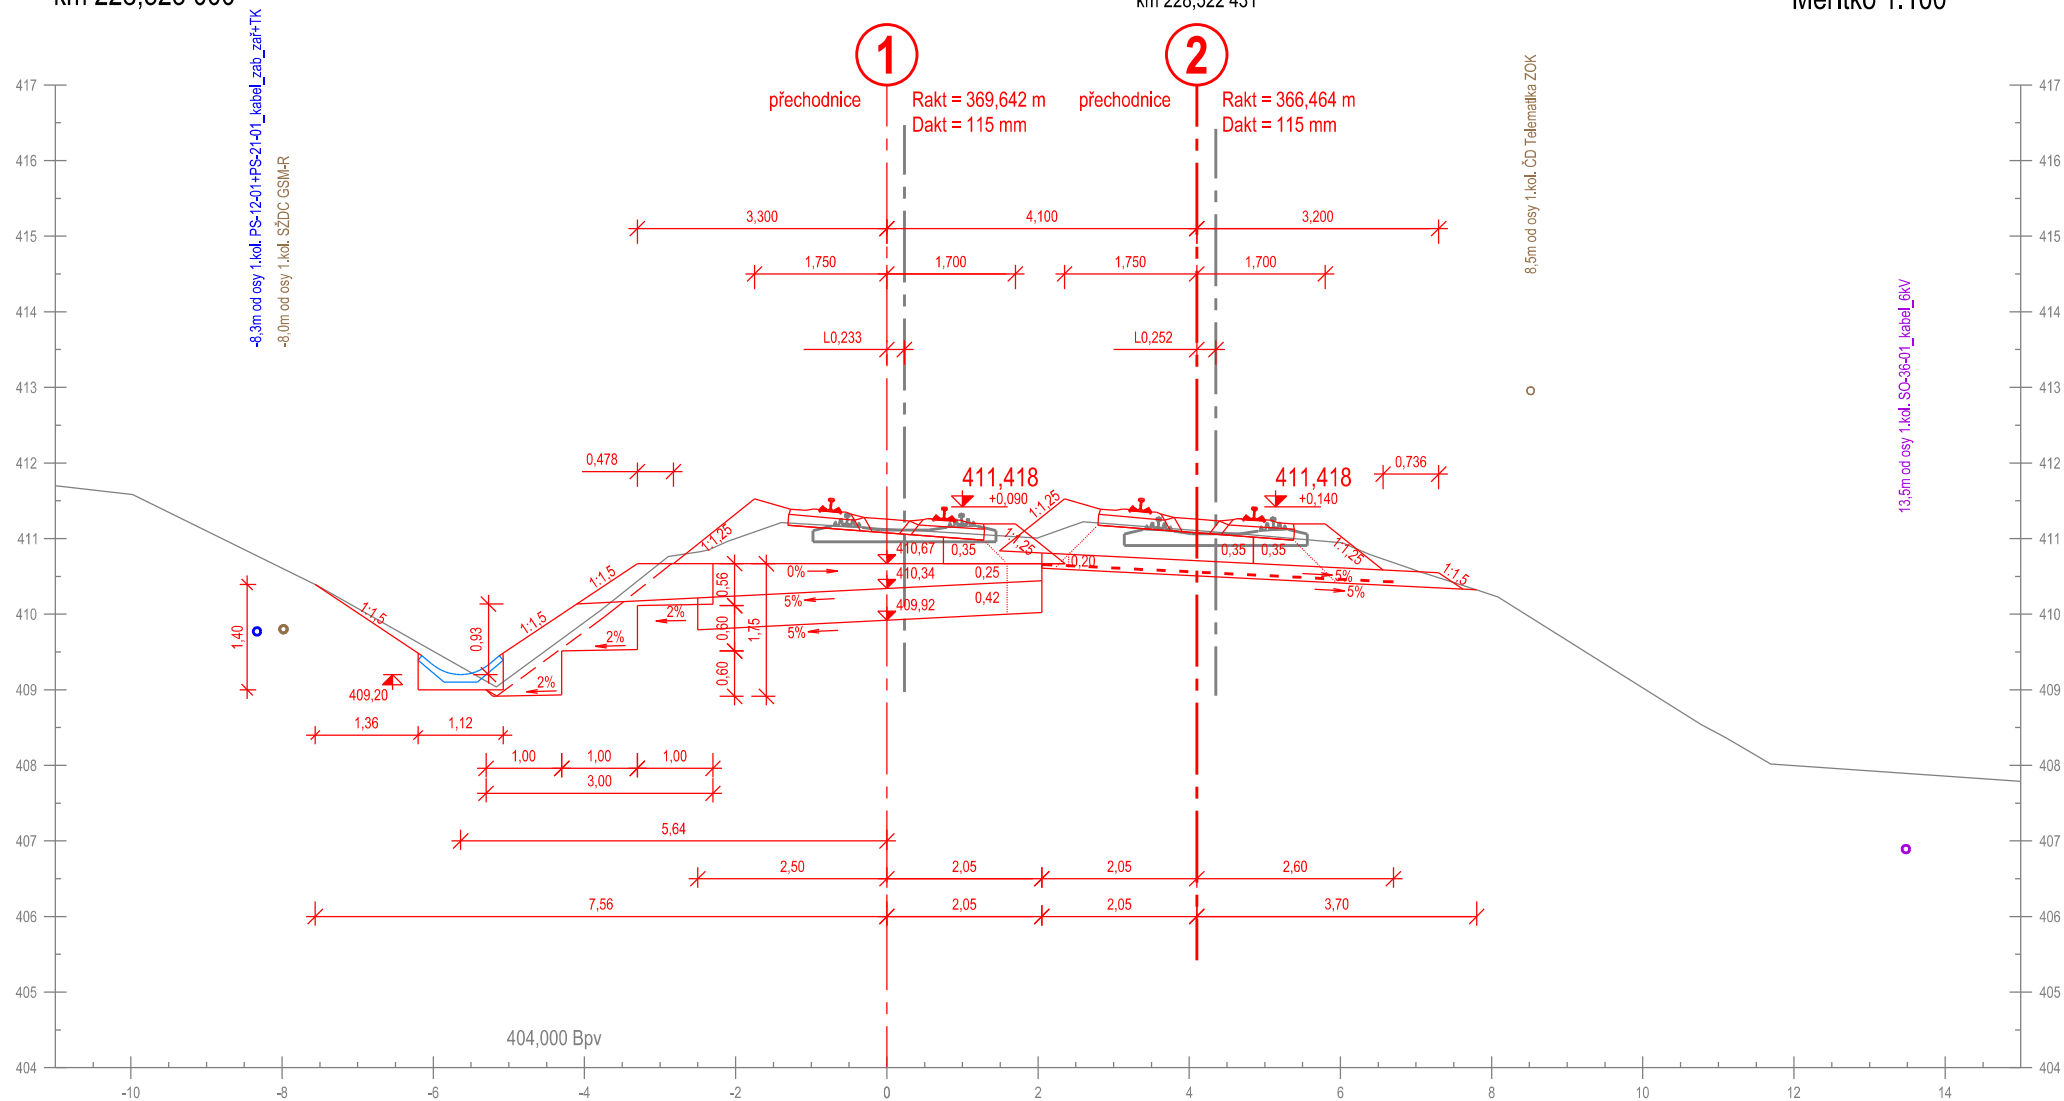

Příčný řez č. 102
km 228,550 000

km 228,547 197


Měřítko 1:100

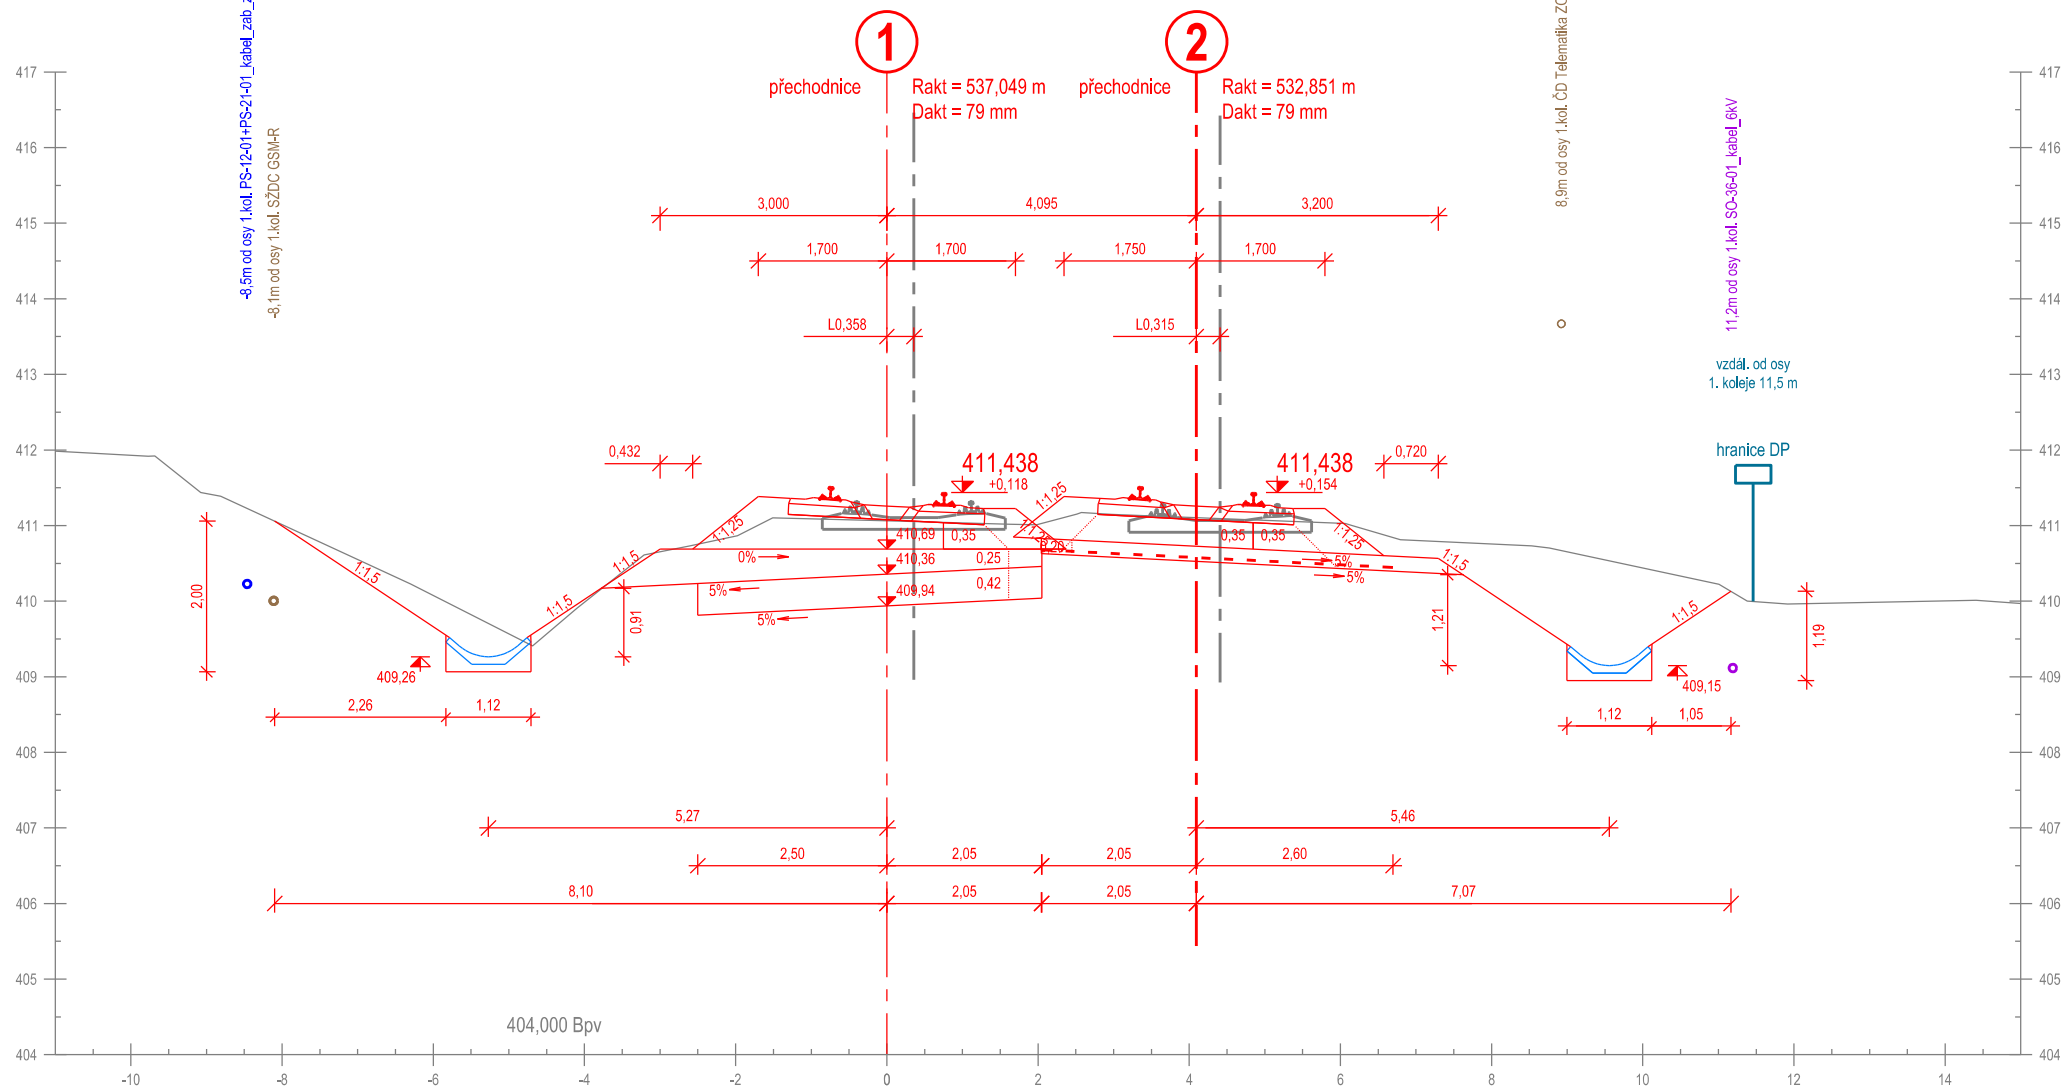

Příčný řez č. 103
km 228,575 000

km 228,572 050


Měřítko 1:100

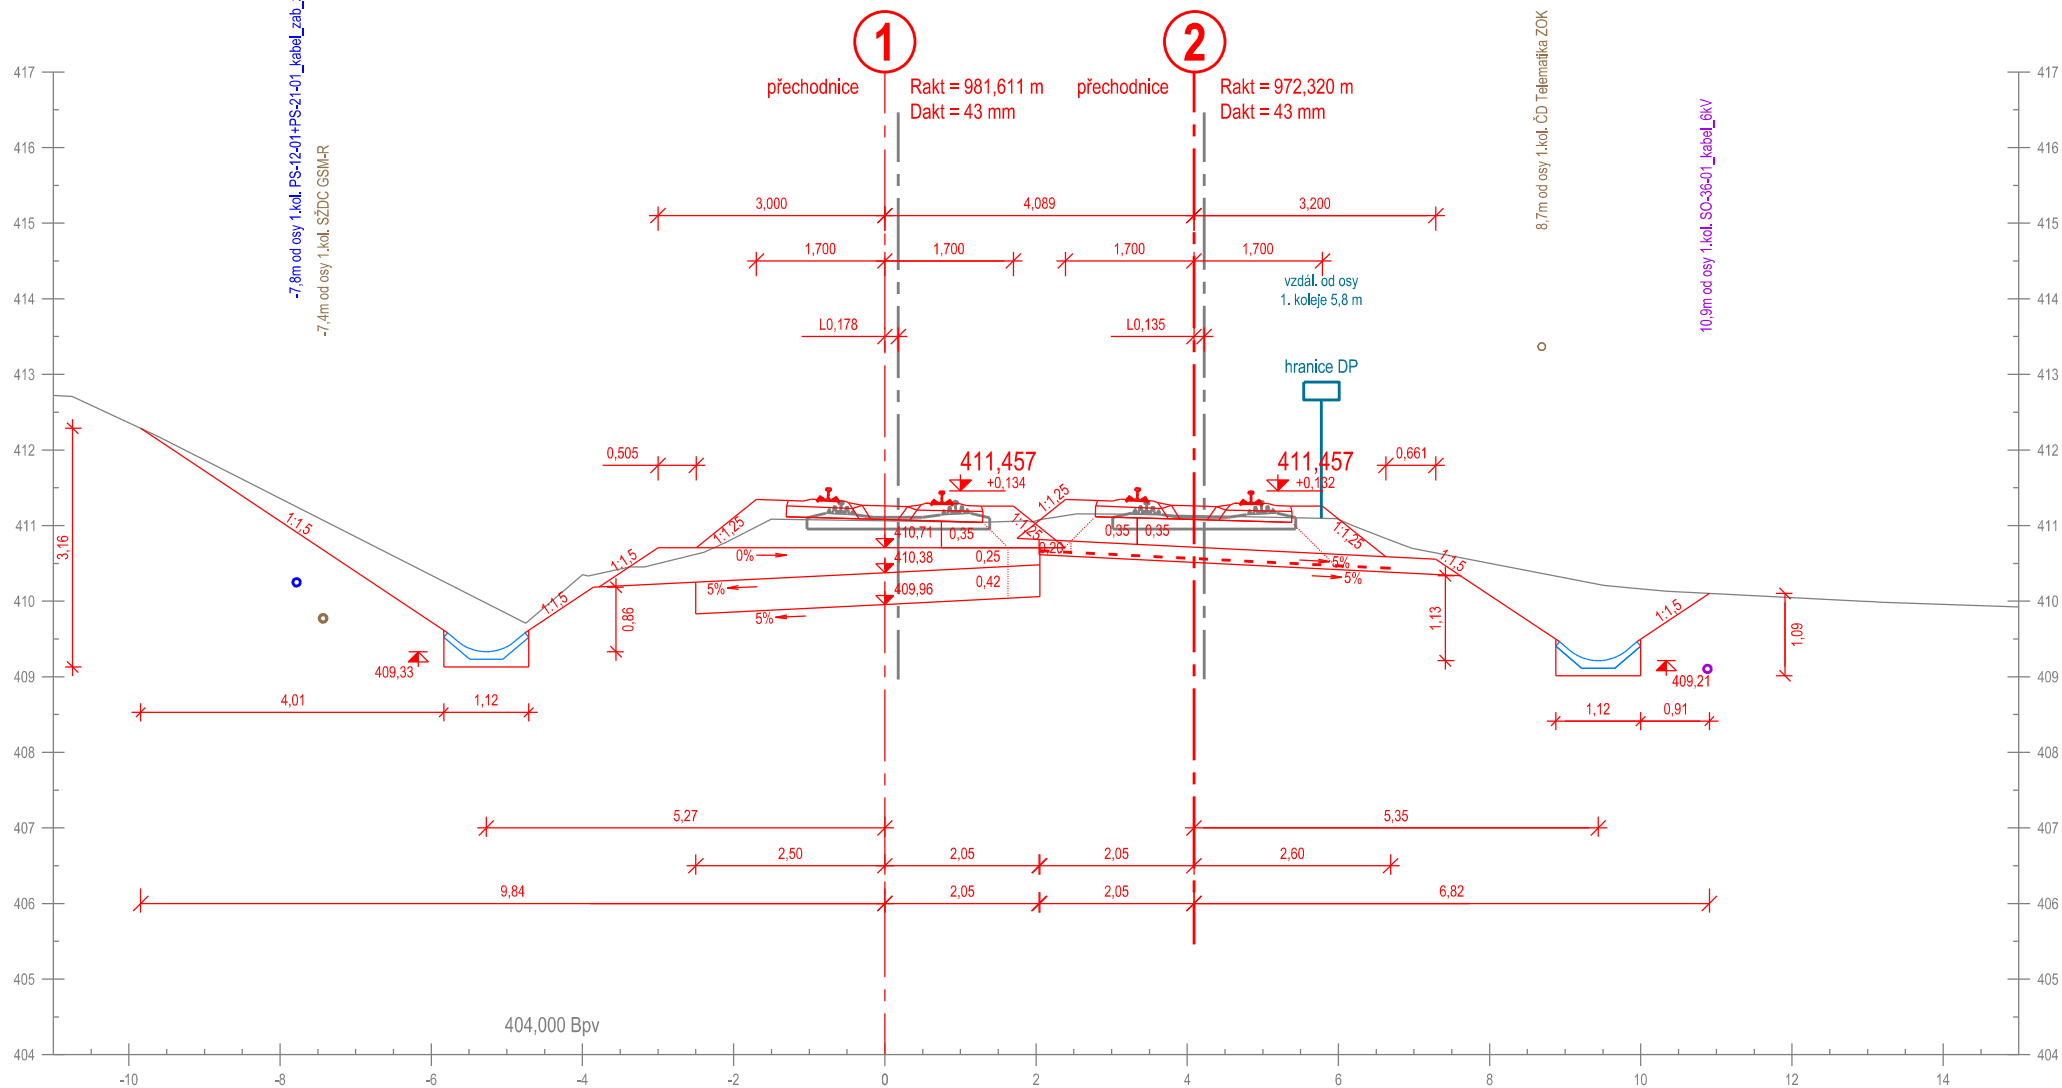

Příčný řez č. 104
km 228,600 000

km 228,596 989


Měřítko 1:100

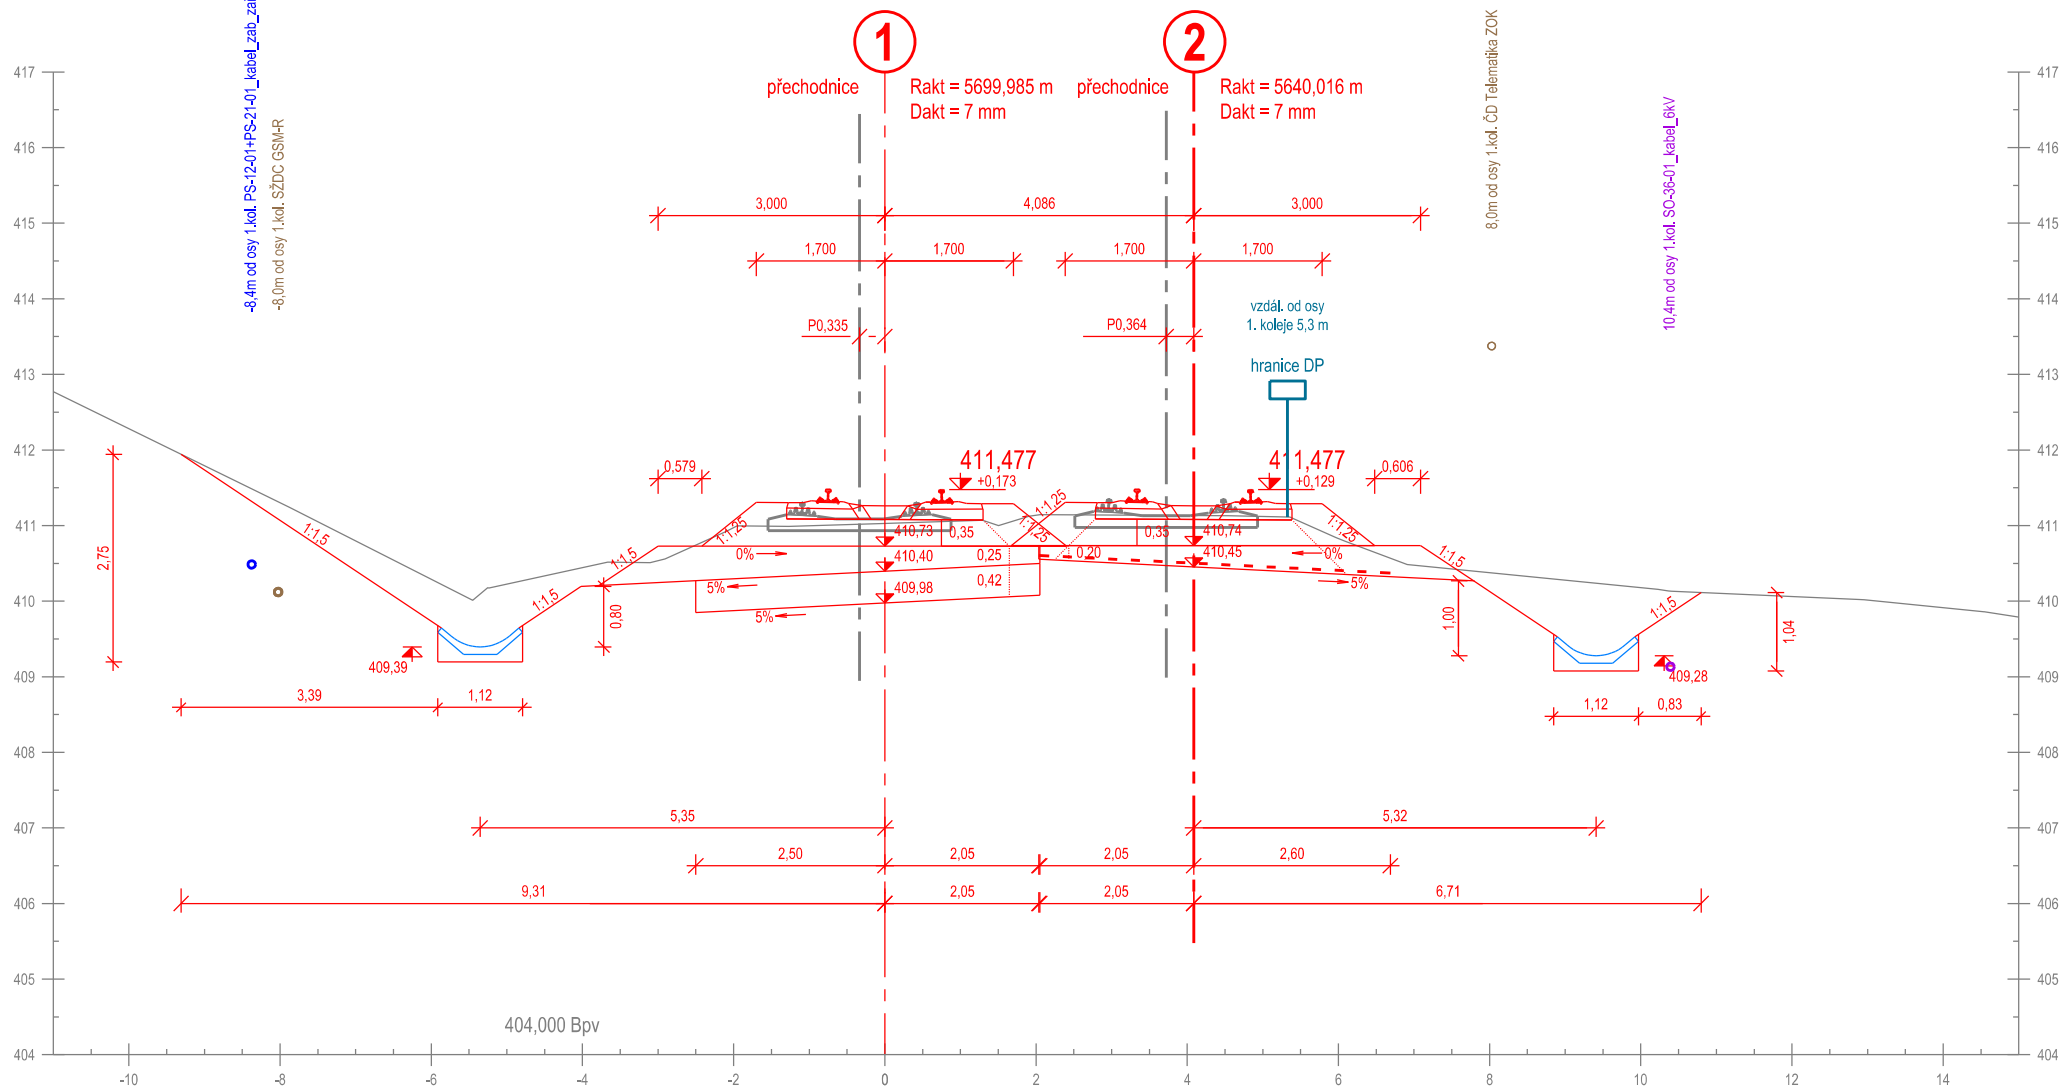

Příčný řez č. 105
km 228,625 000

km 228,622 012


Měřítko 1:100

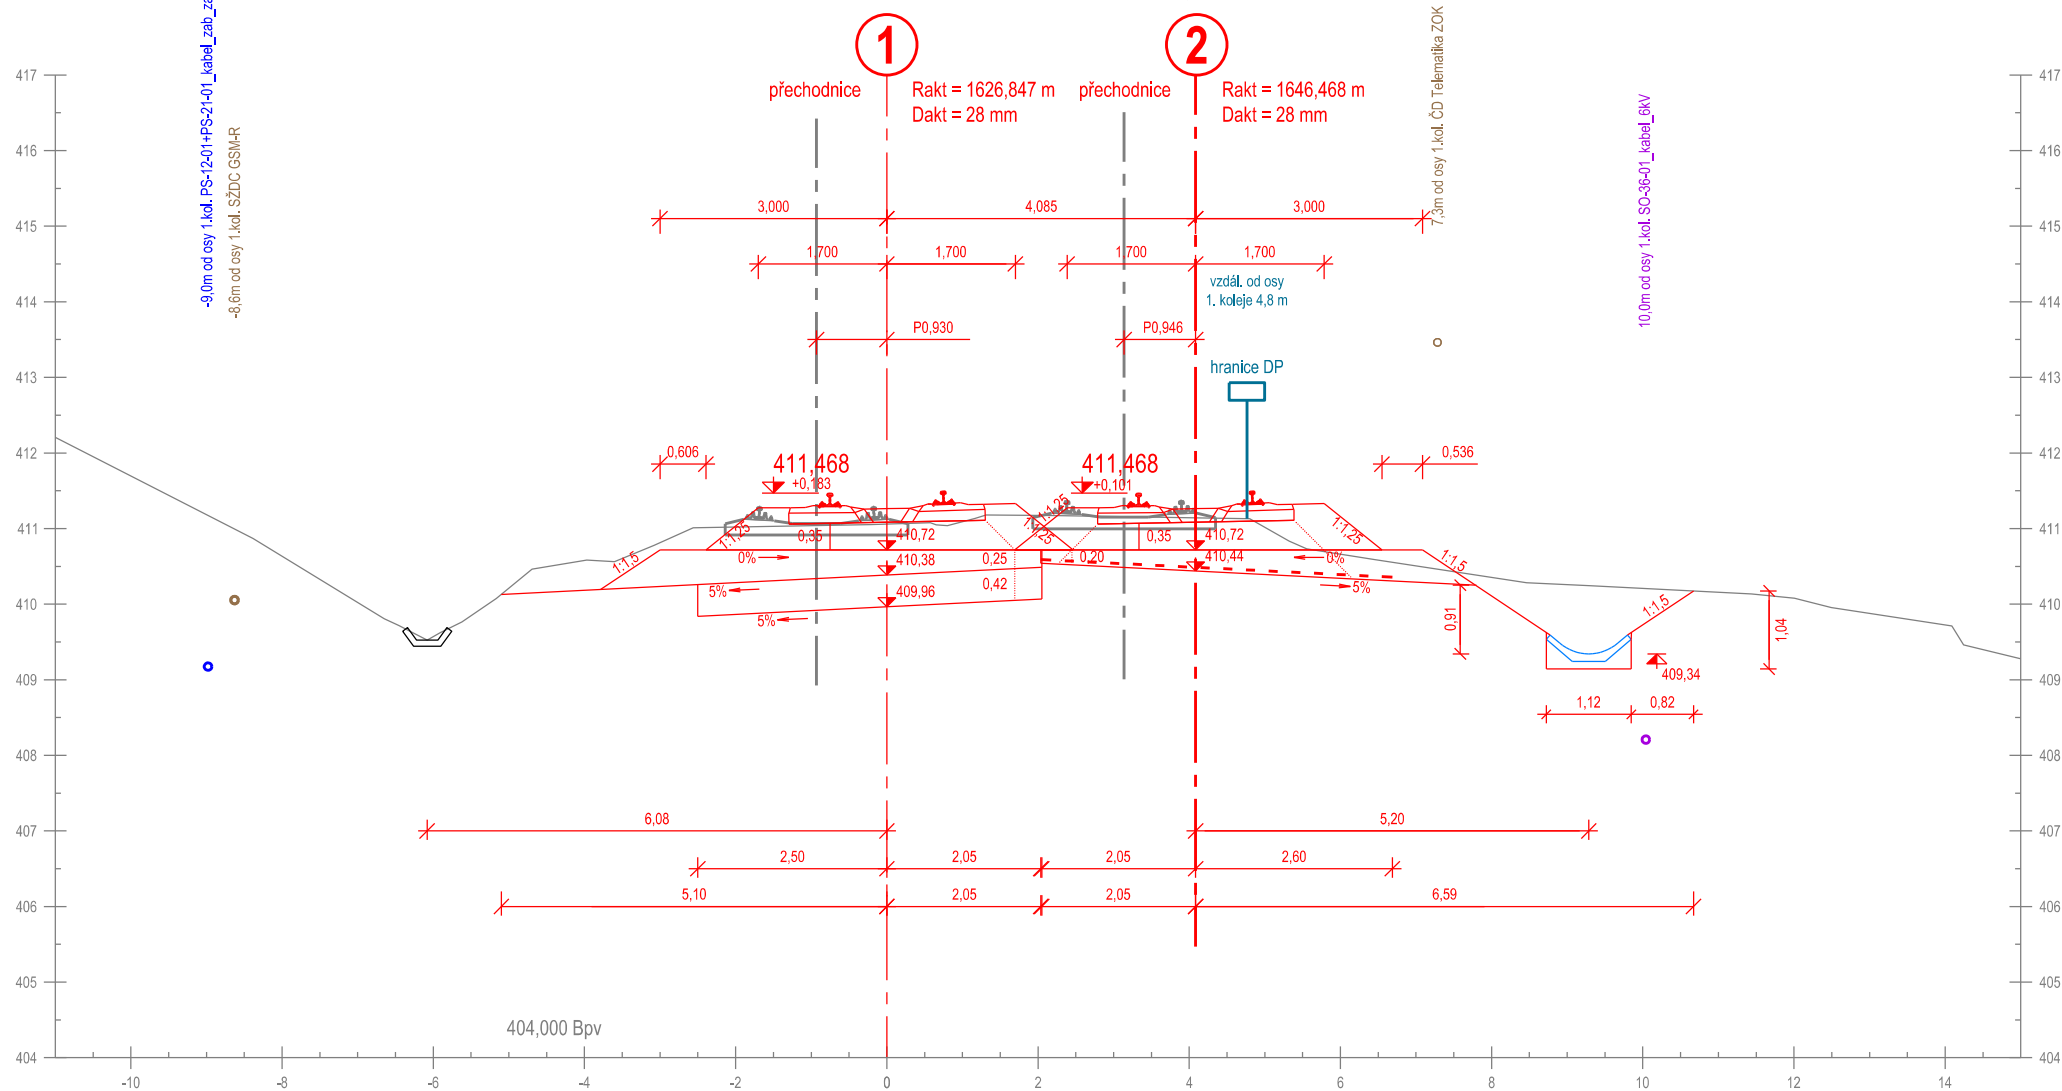

Příčný řez č. 106
km 228,650 000

km 228,647 114


Měřítko 1:100

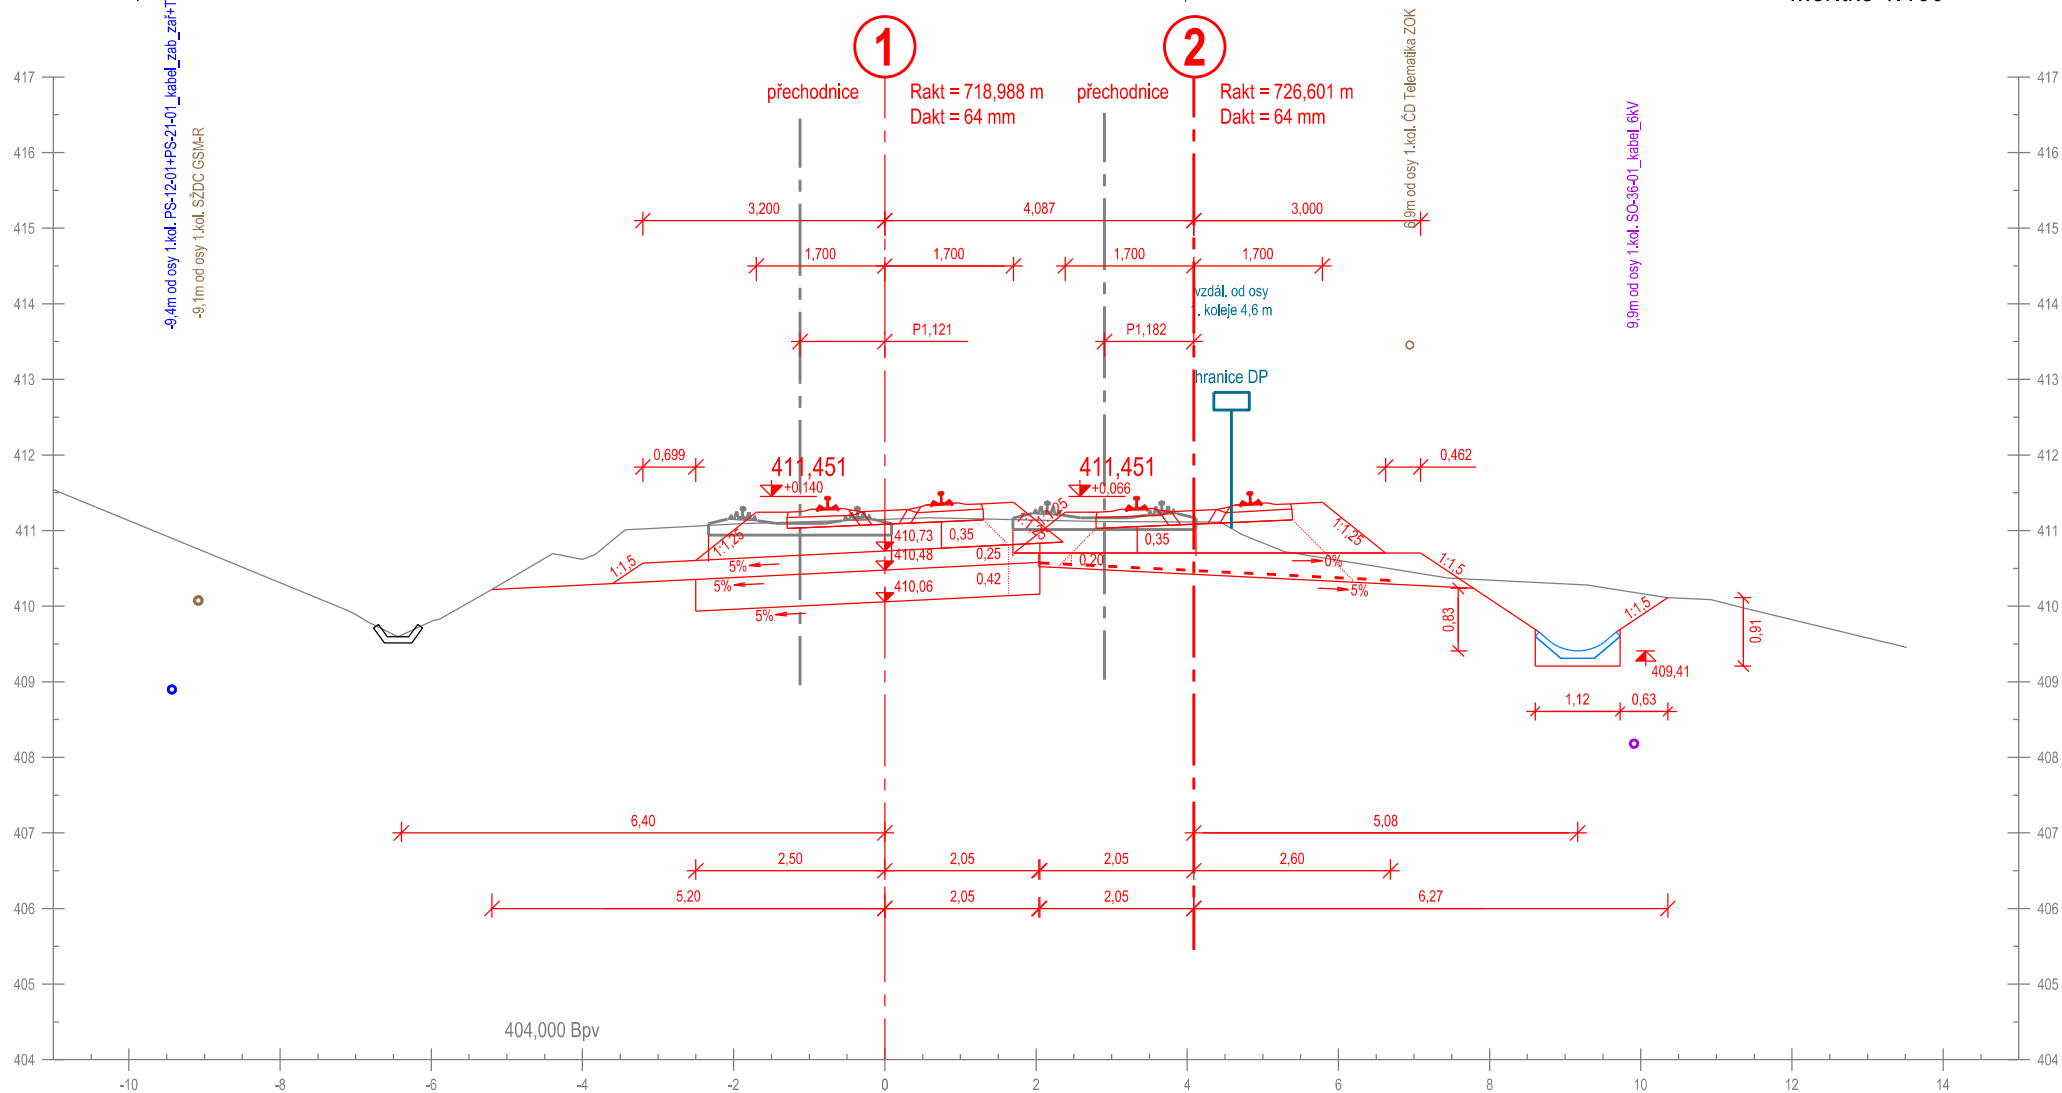

Příčný řez č. 107
km 228,675+000

km 228,672 296


Měřítko 1:100

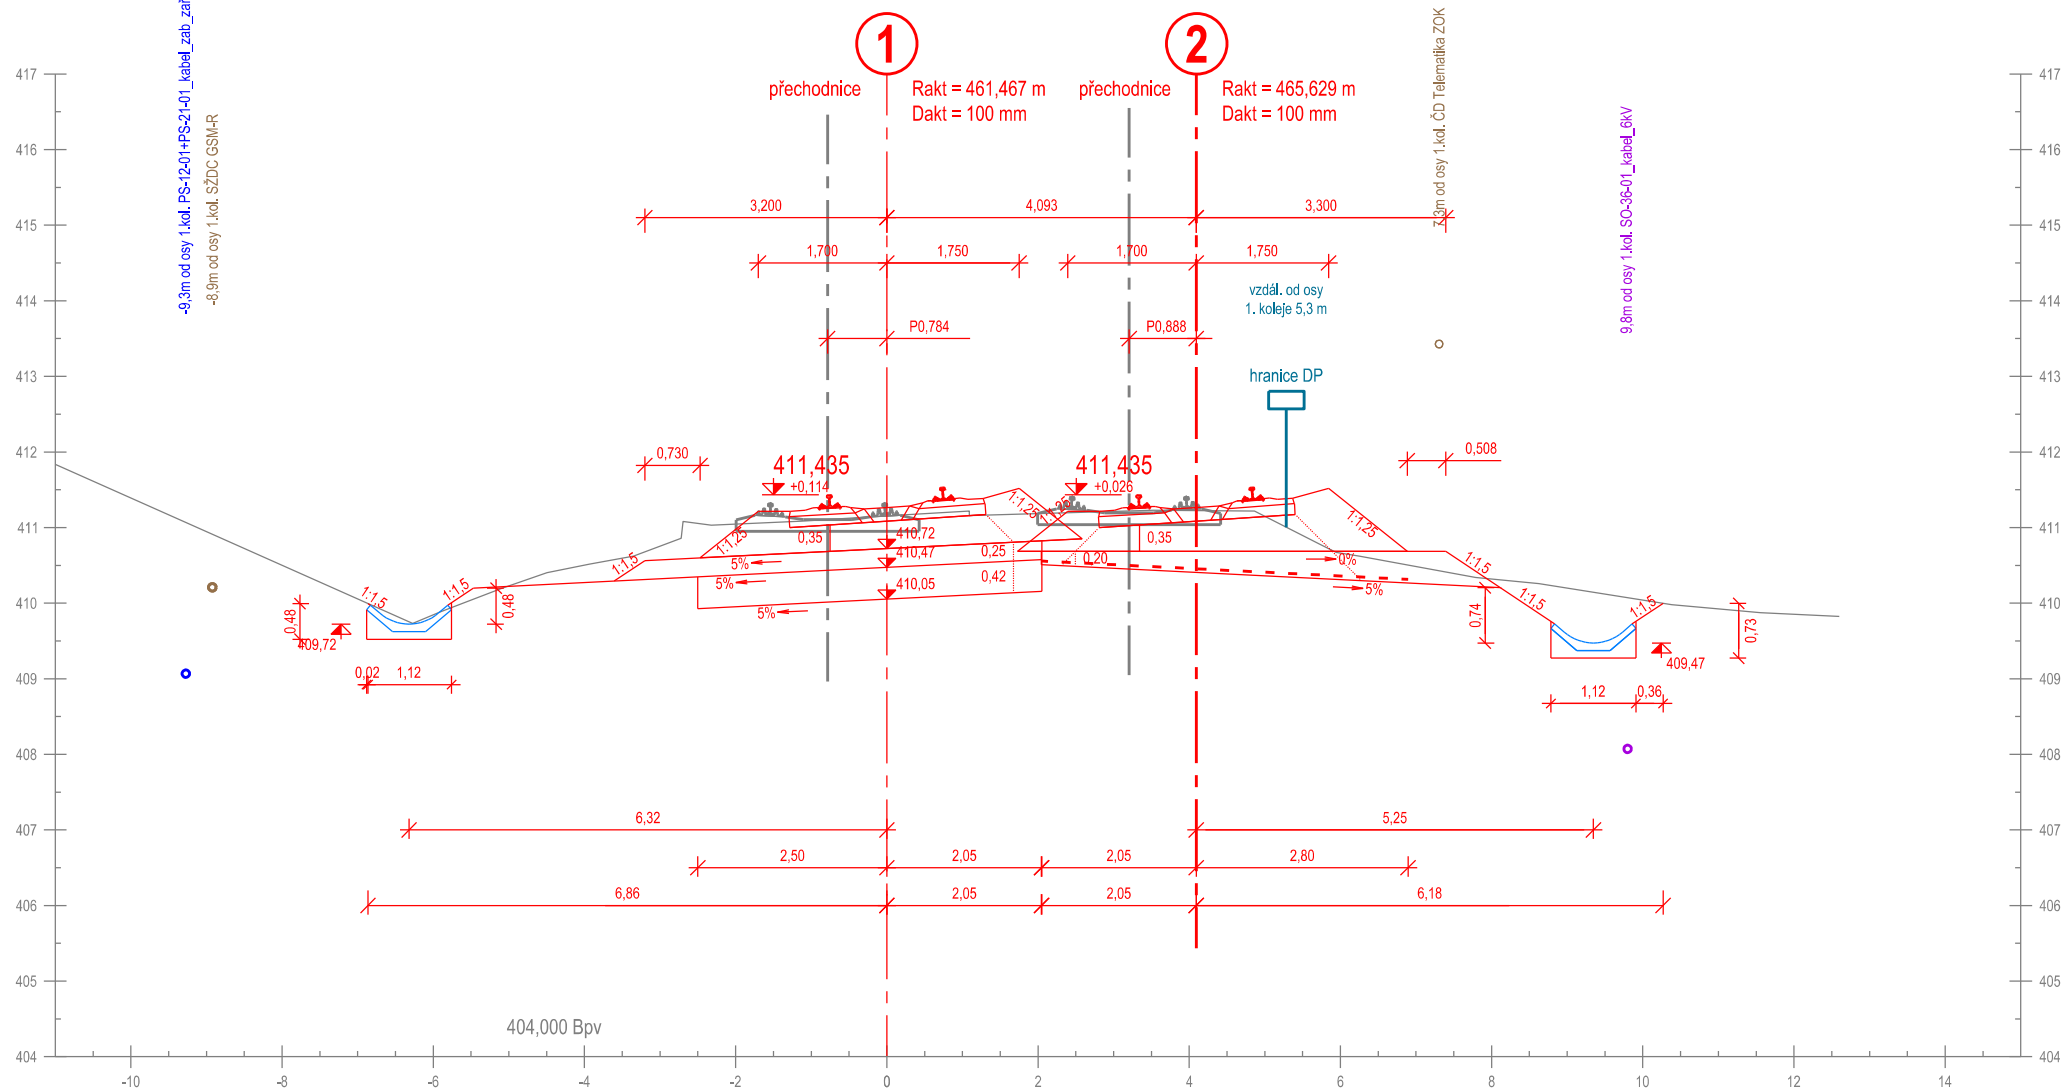

Příčný řez č. 108
km 228,700 000


km 228,697 558

Měřítko 1:100

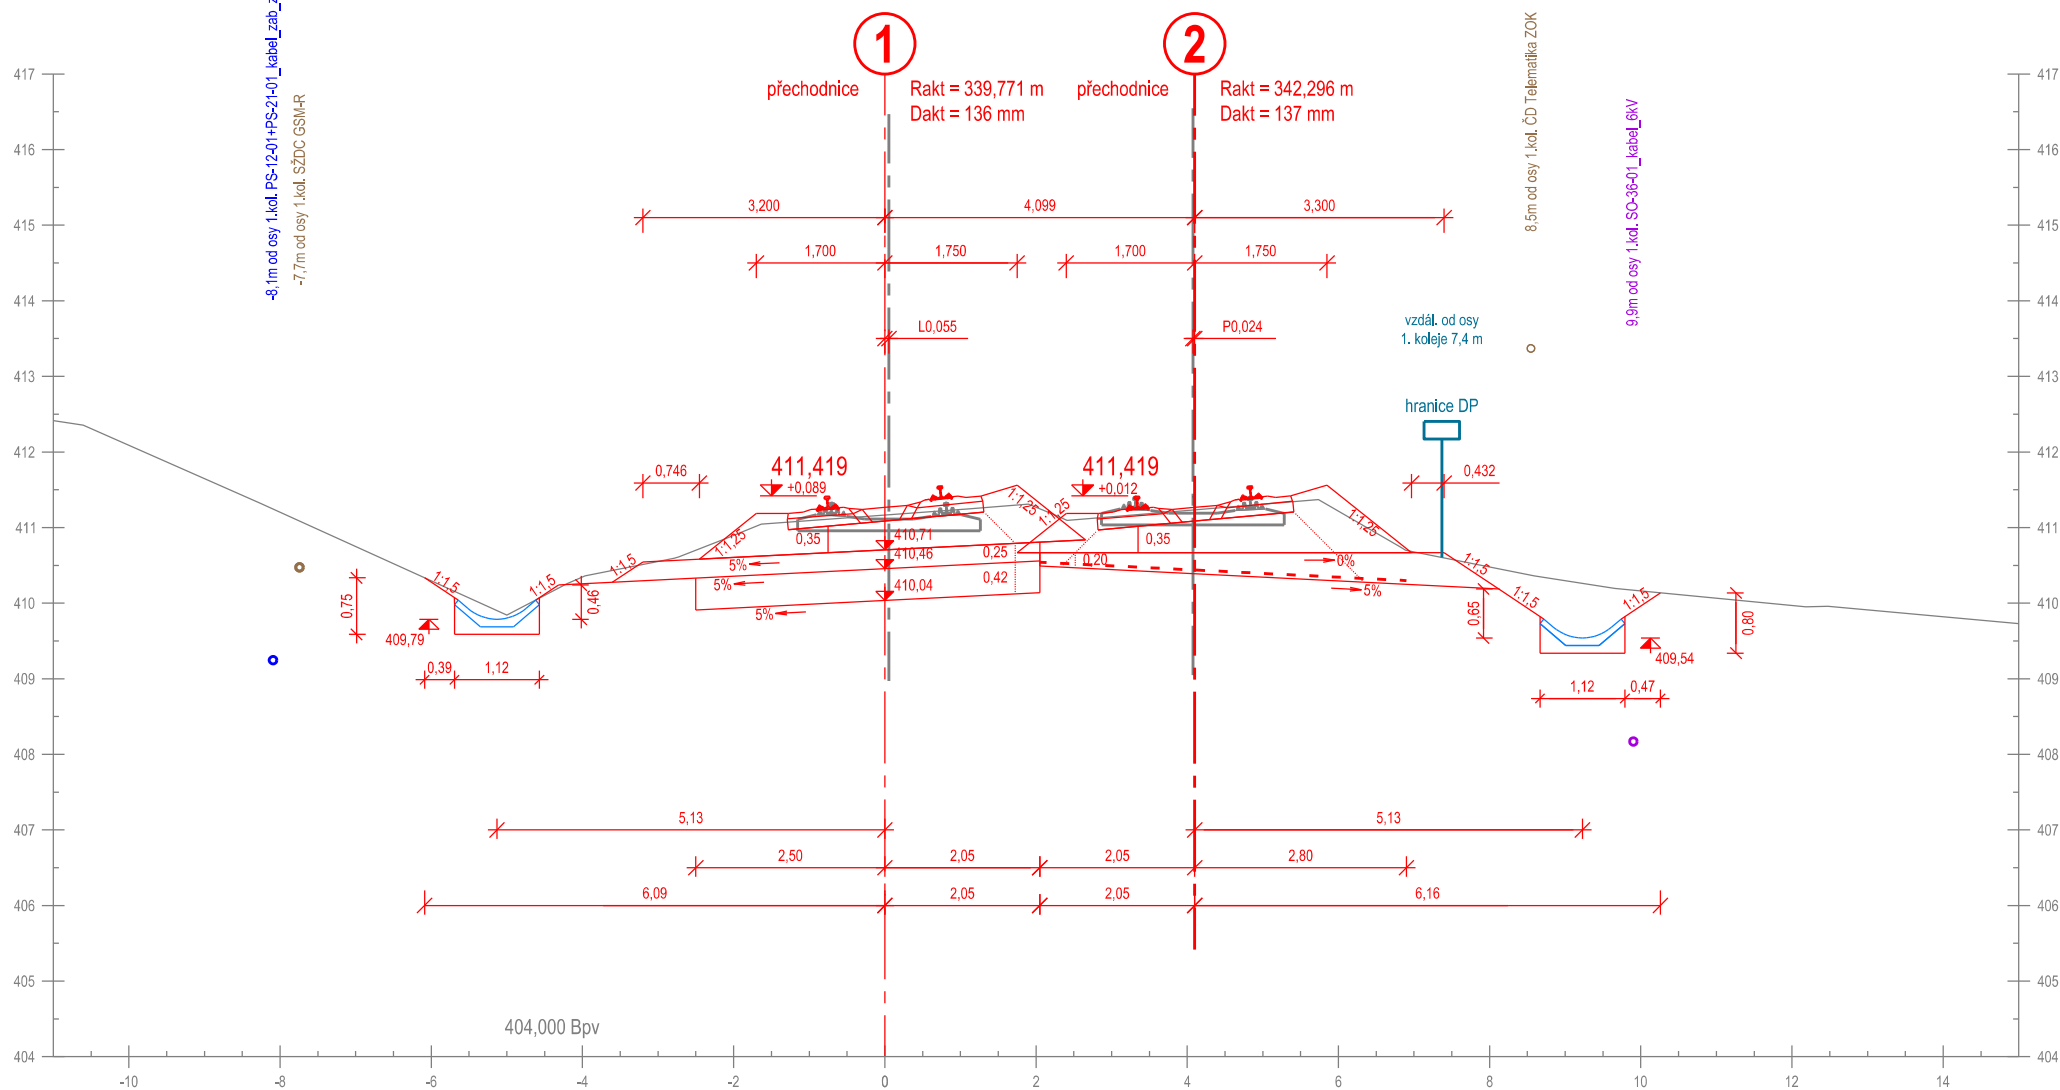


Příčný řez č. 109
km 228,725 000

Měřítko 1:100

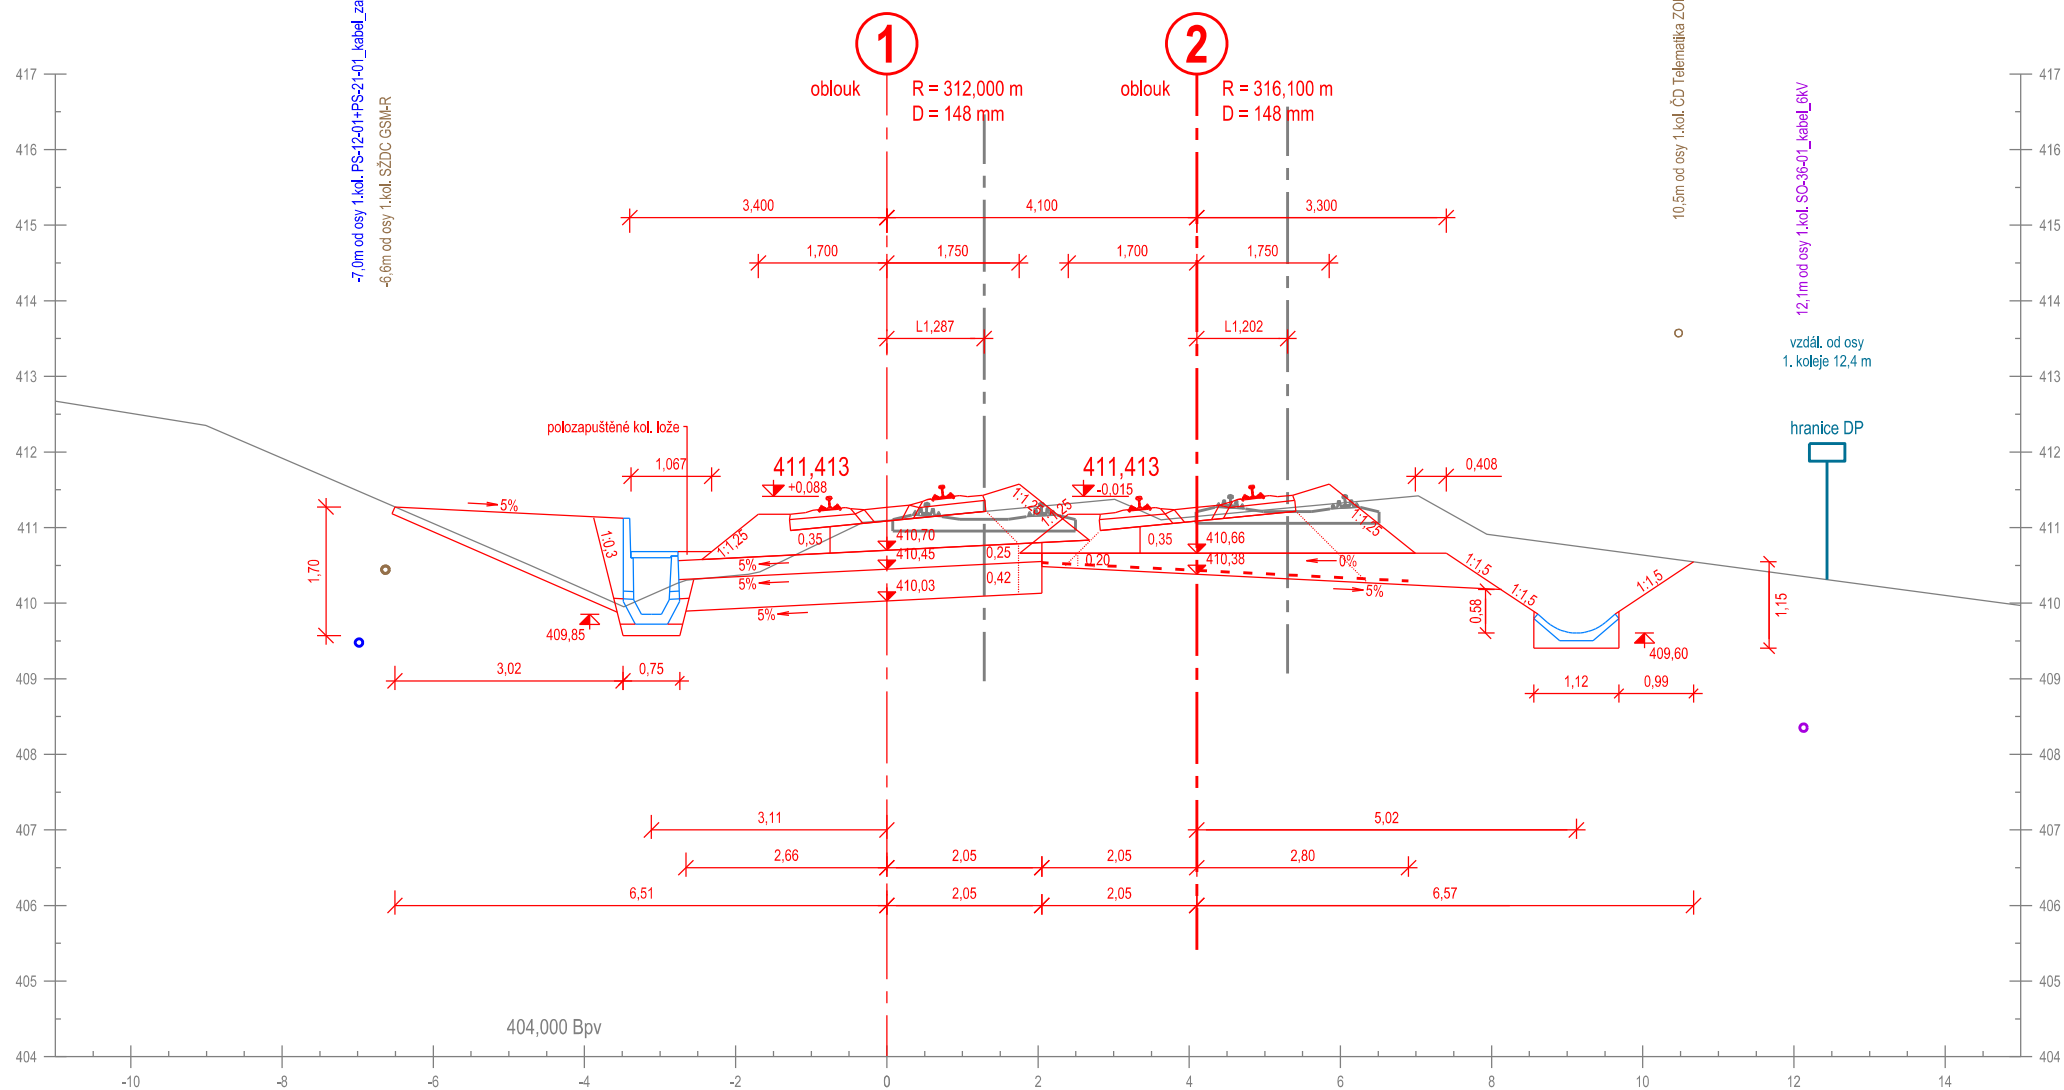


Příčný řez č. 110
km 228,750 000

OK Měřítko 1:100

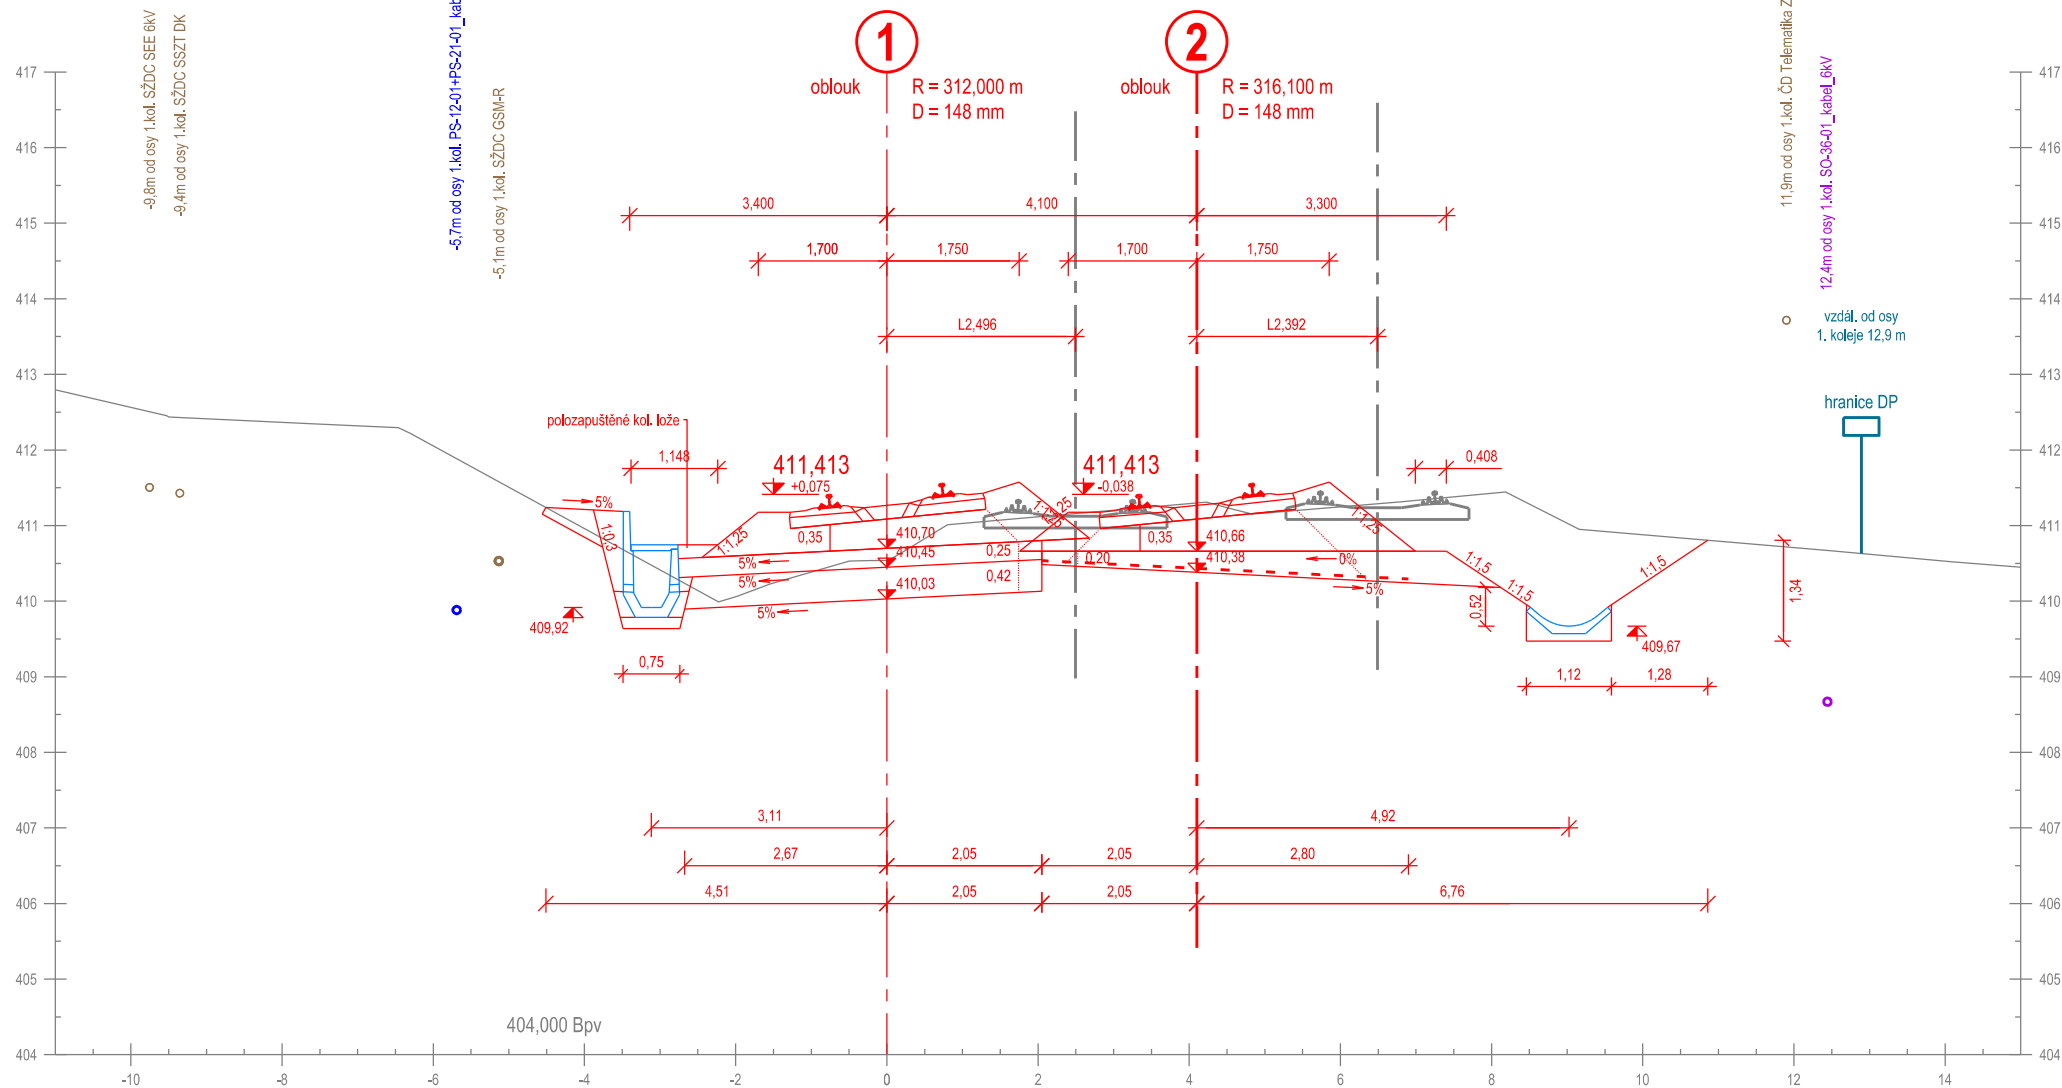


Příčný řez č. 111
km 228,775 000

Měřítko 1:100

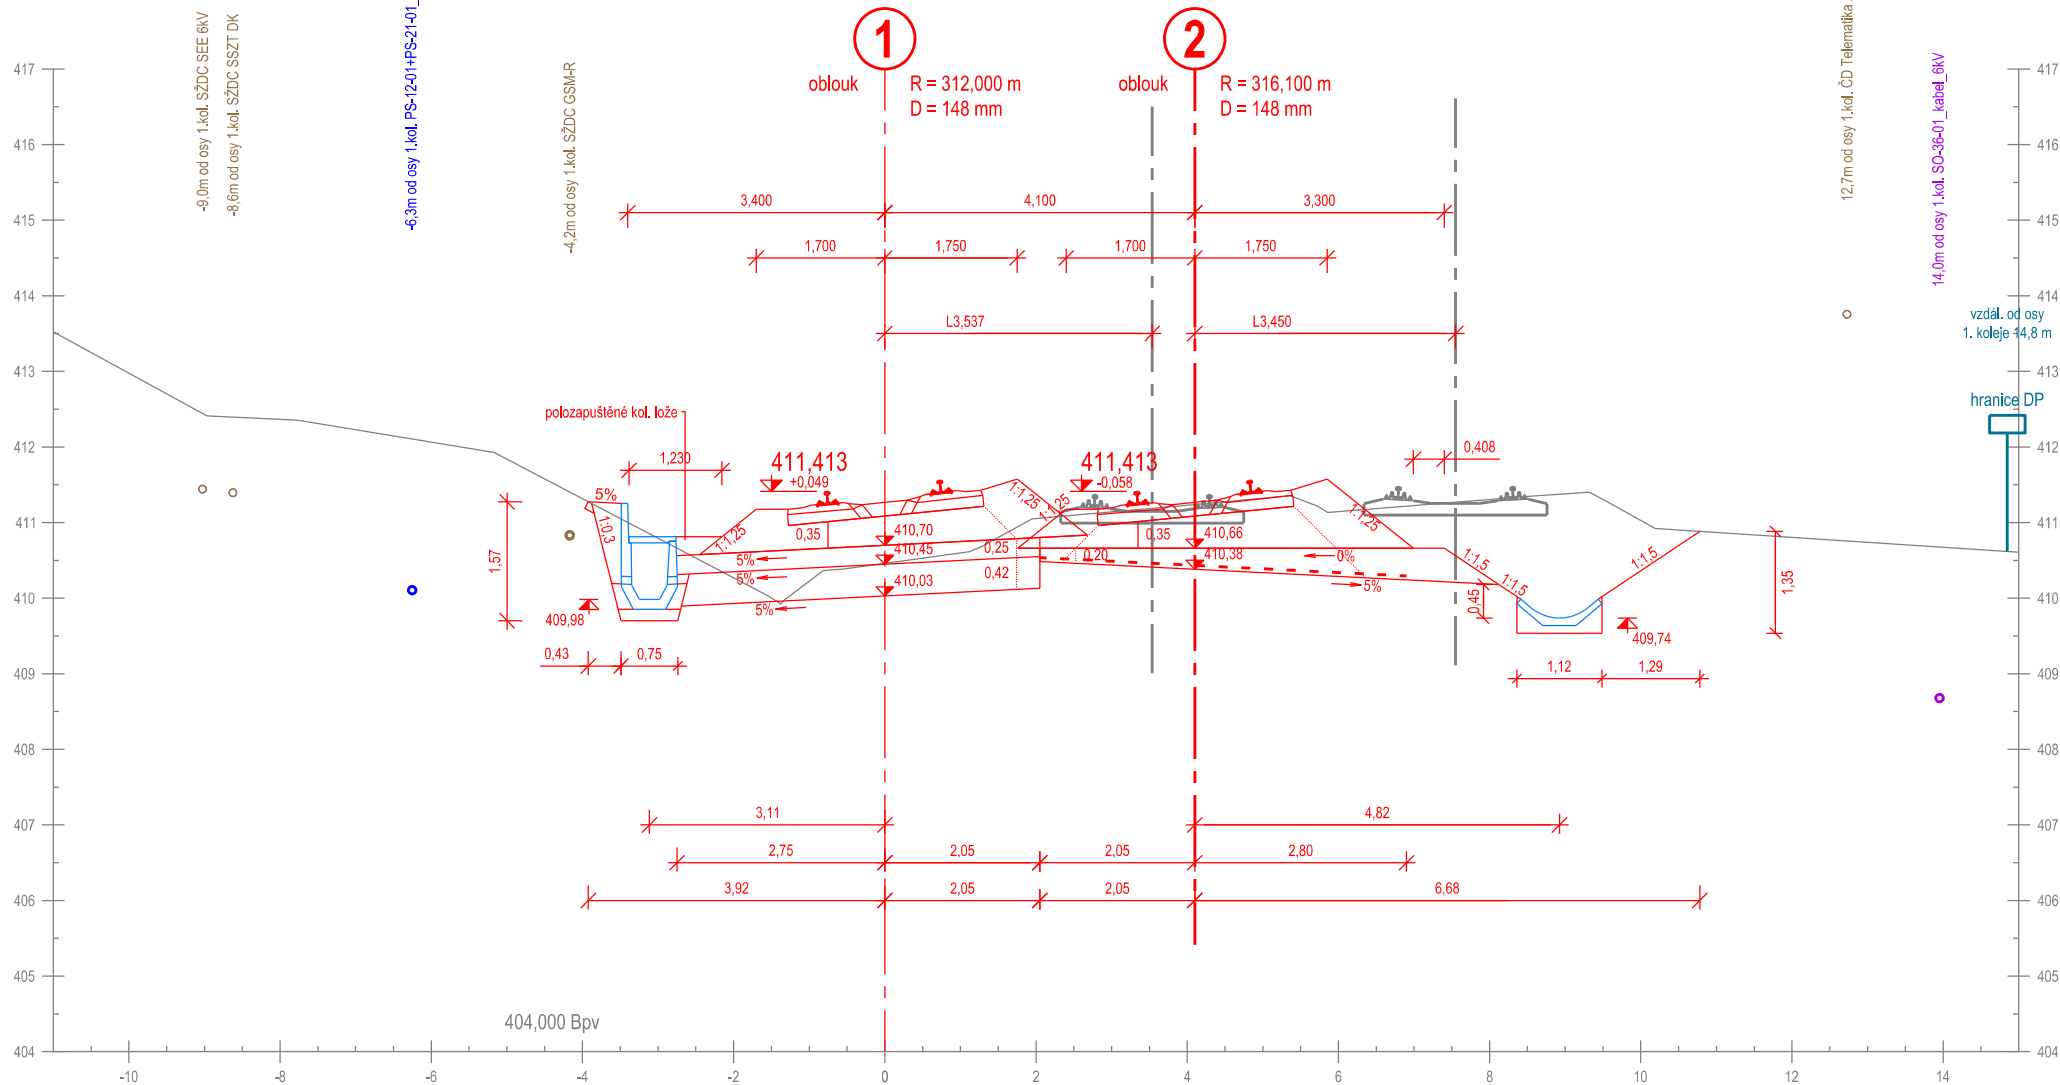


Příčný řez č. 112
km 228,800 000

Měřítko 1:100

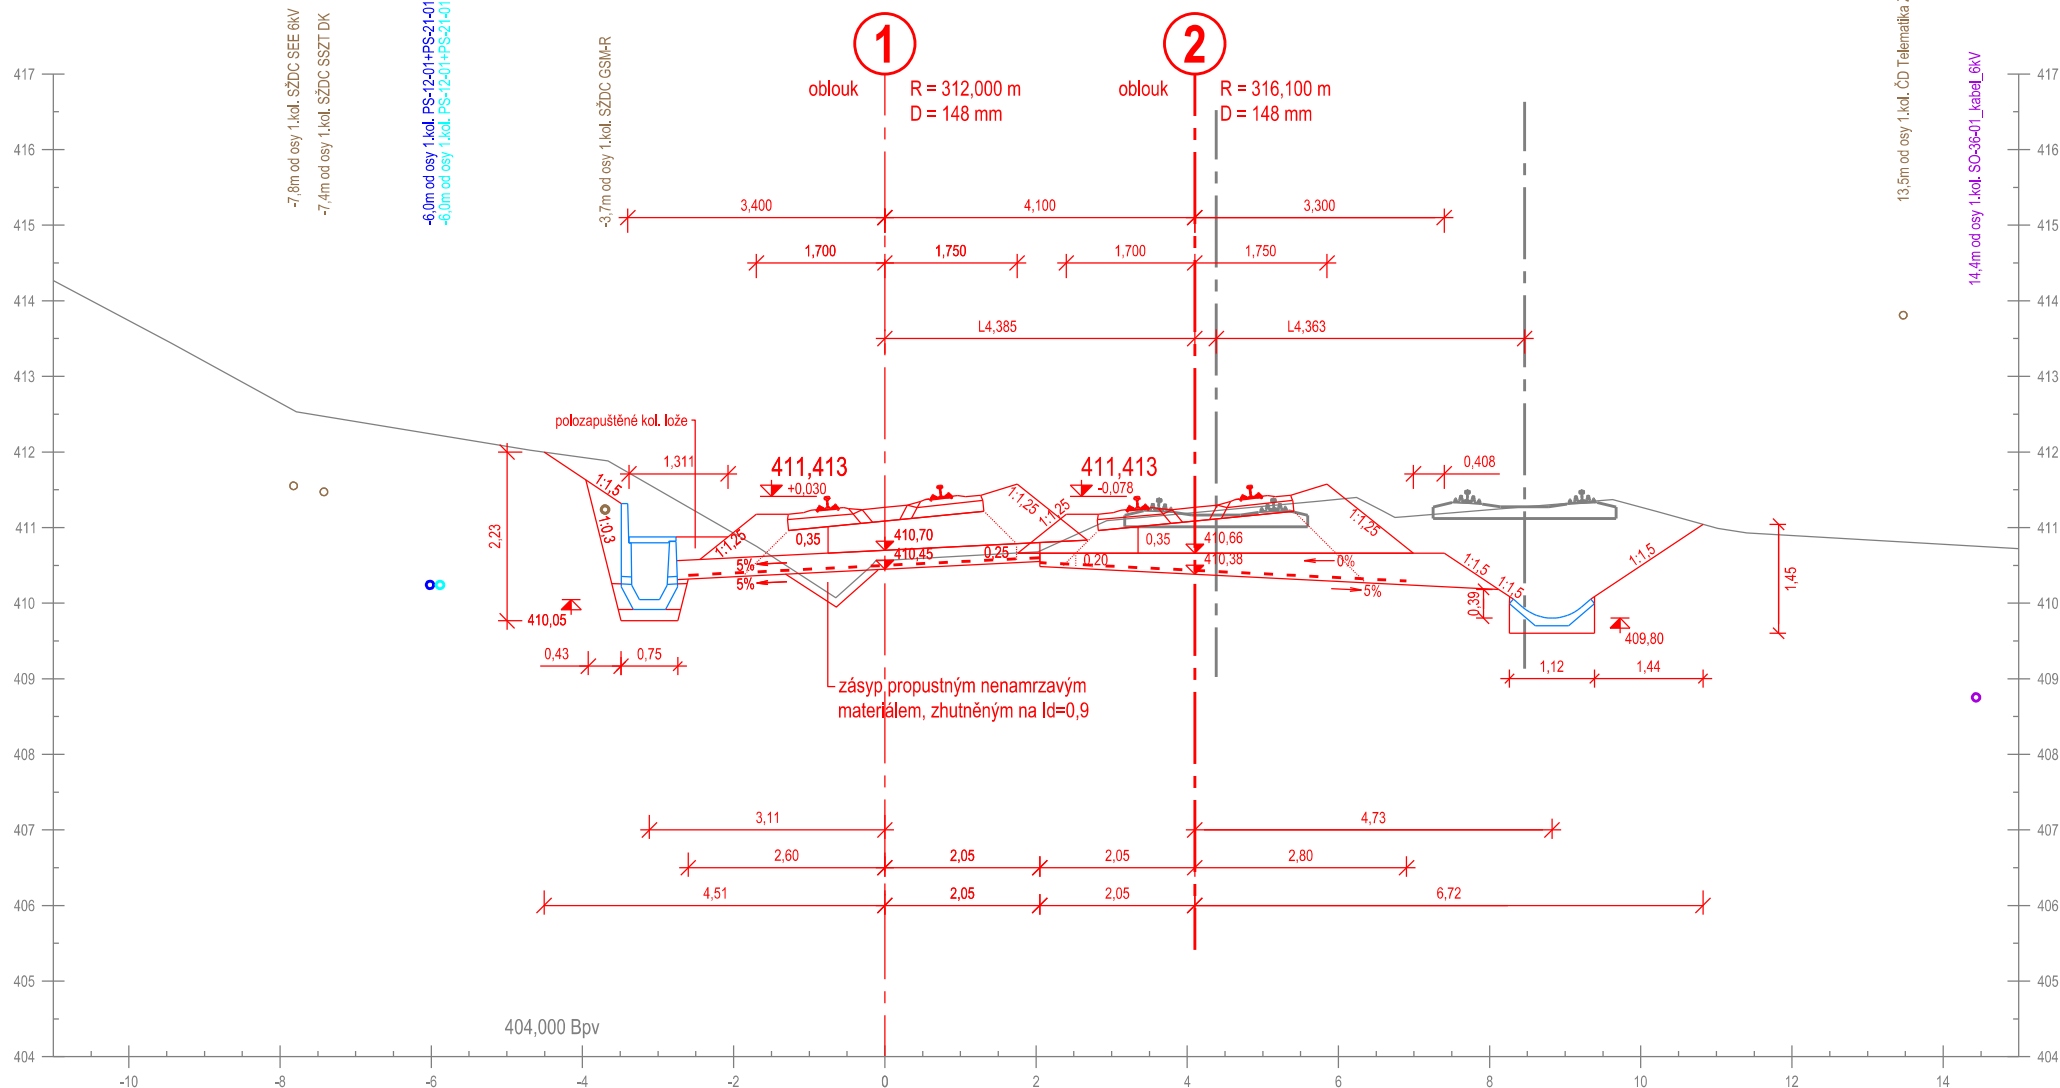


Příčný řez č. 113
km 228,825 000

Měřítko 1:100

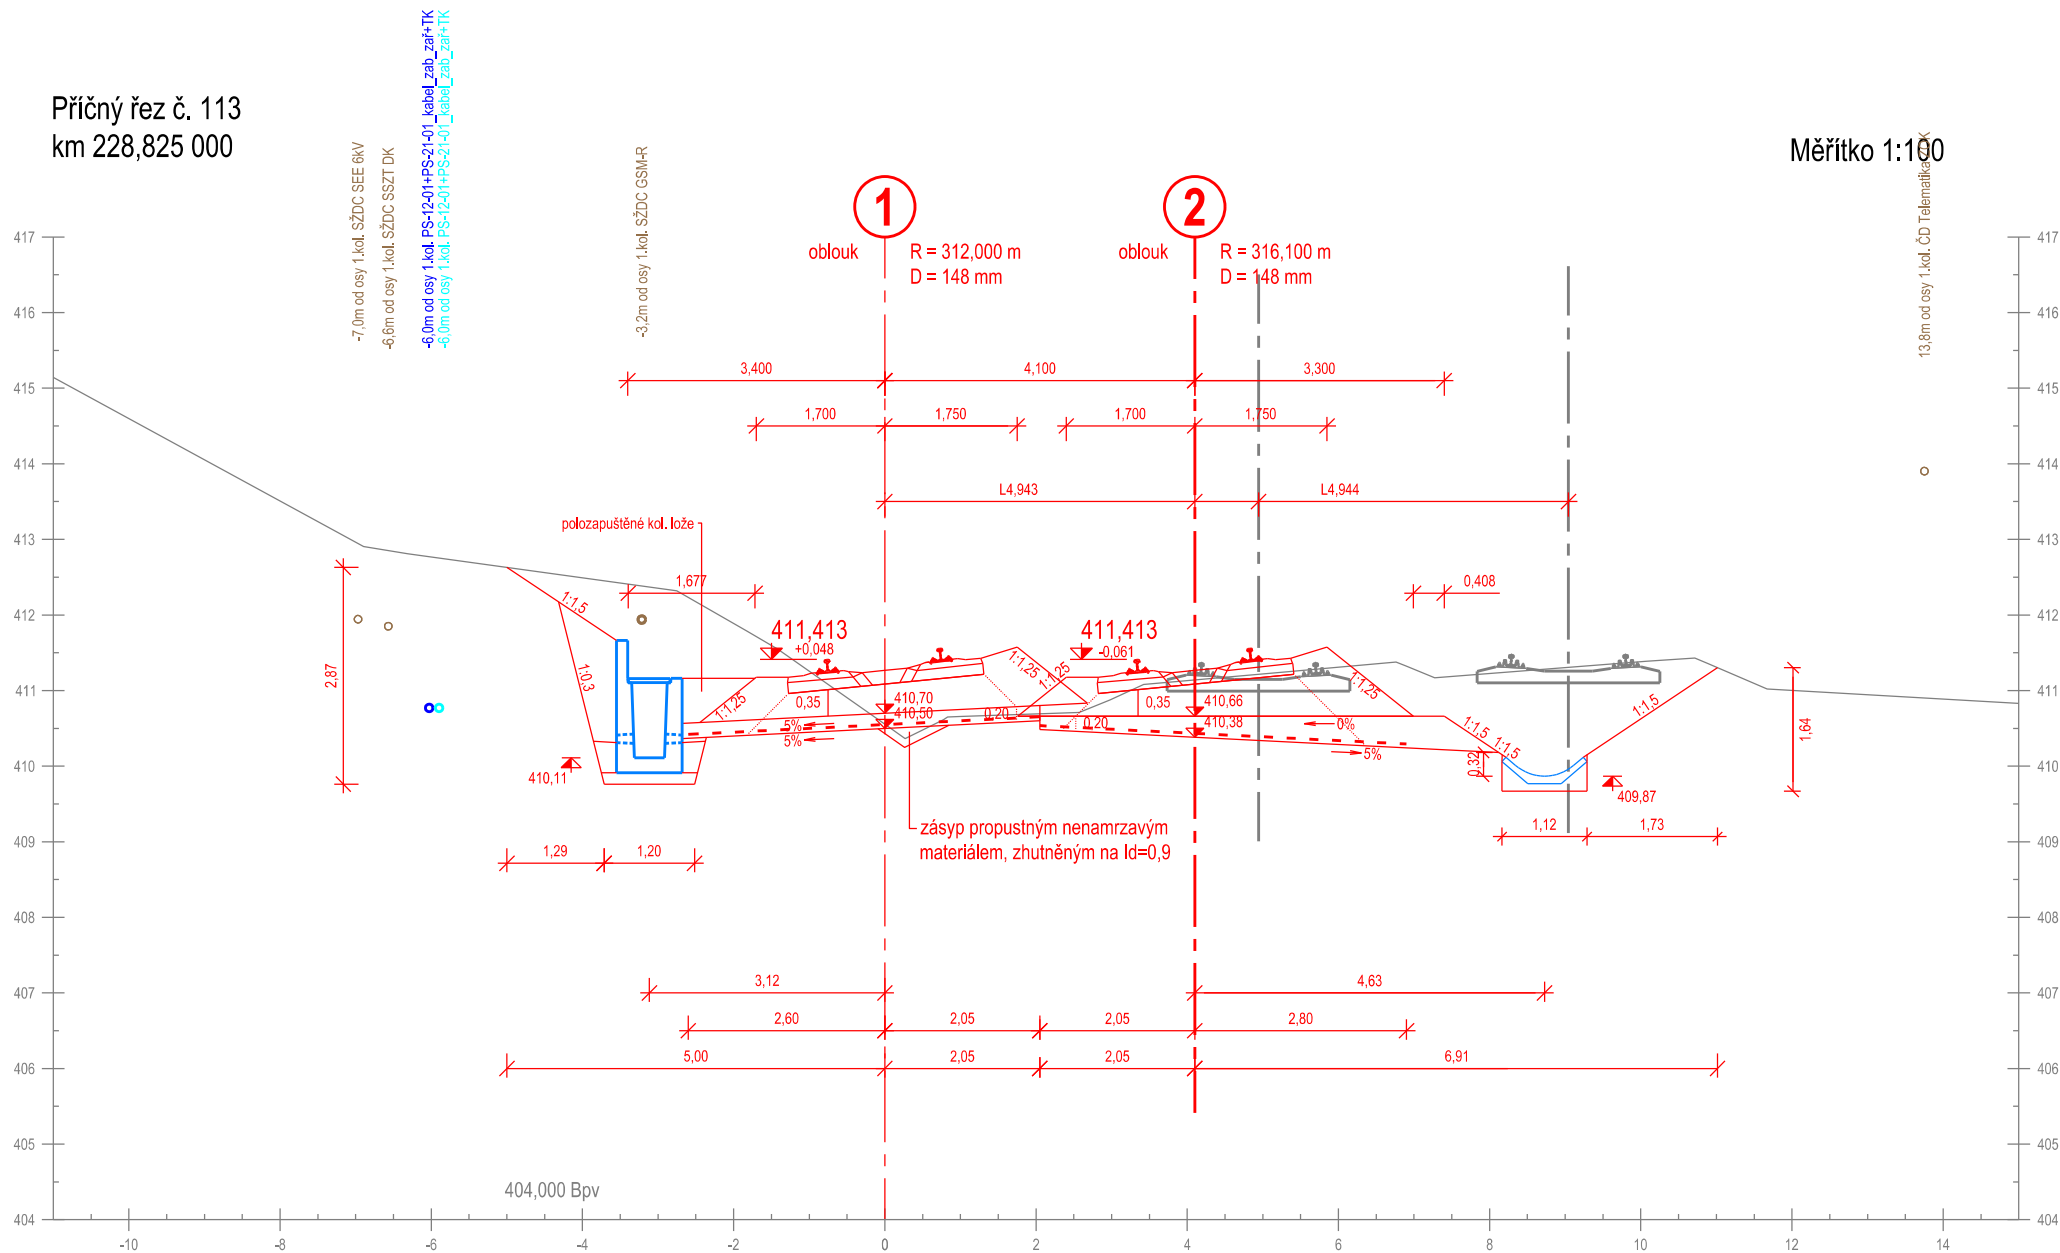


Příčný řez č. 114
km 228,850 000

Měřítko 1:100

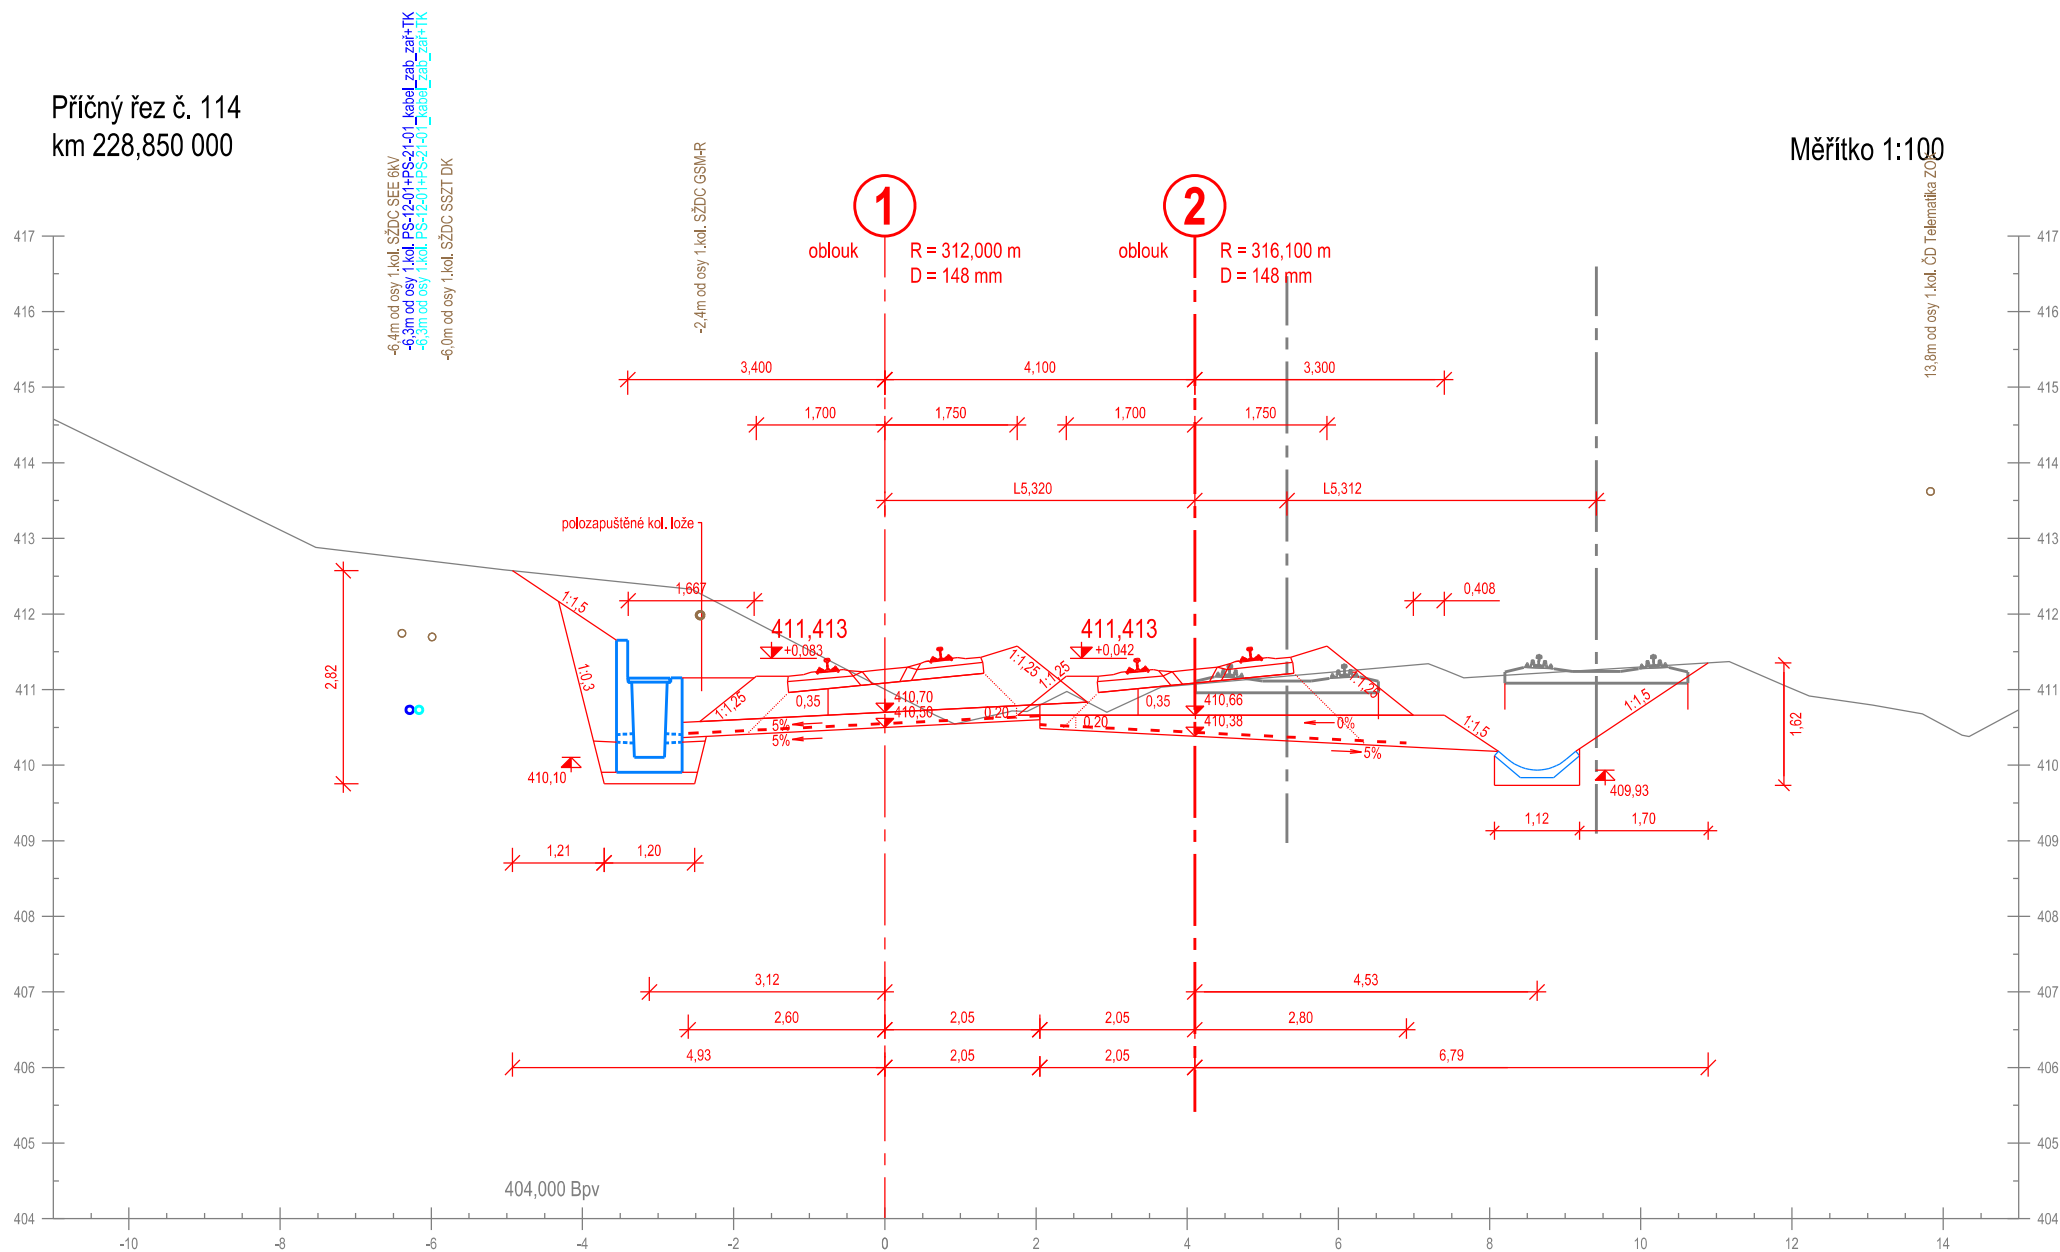


Příčný řez č. 115
km 228,875 000

Měřítko 1:100

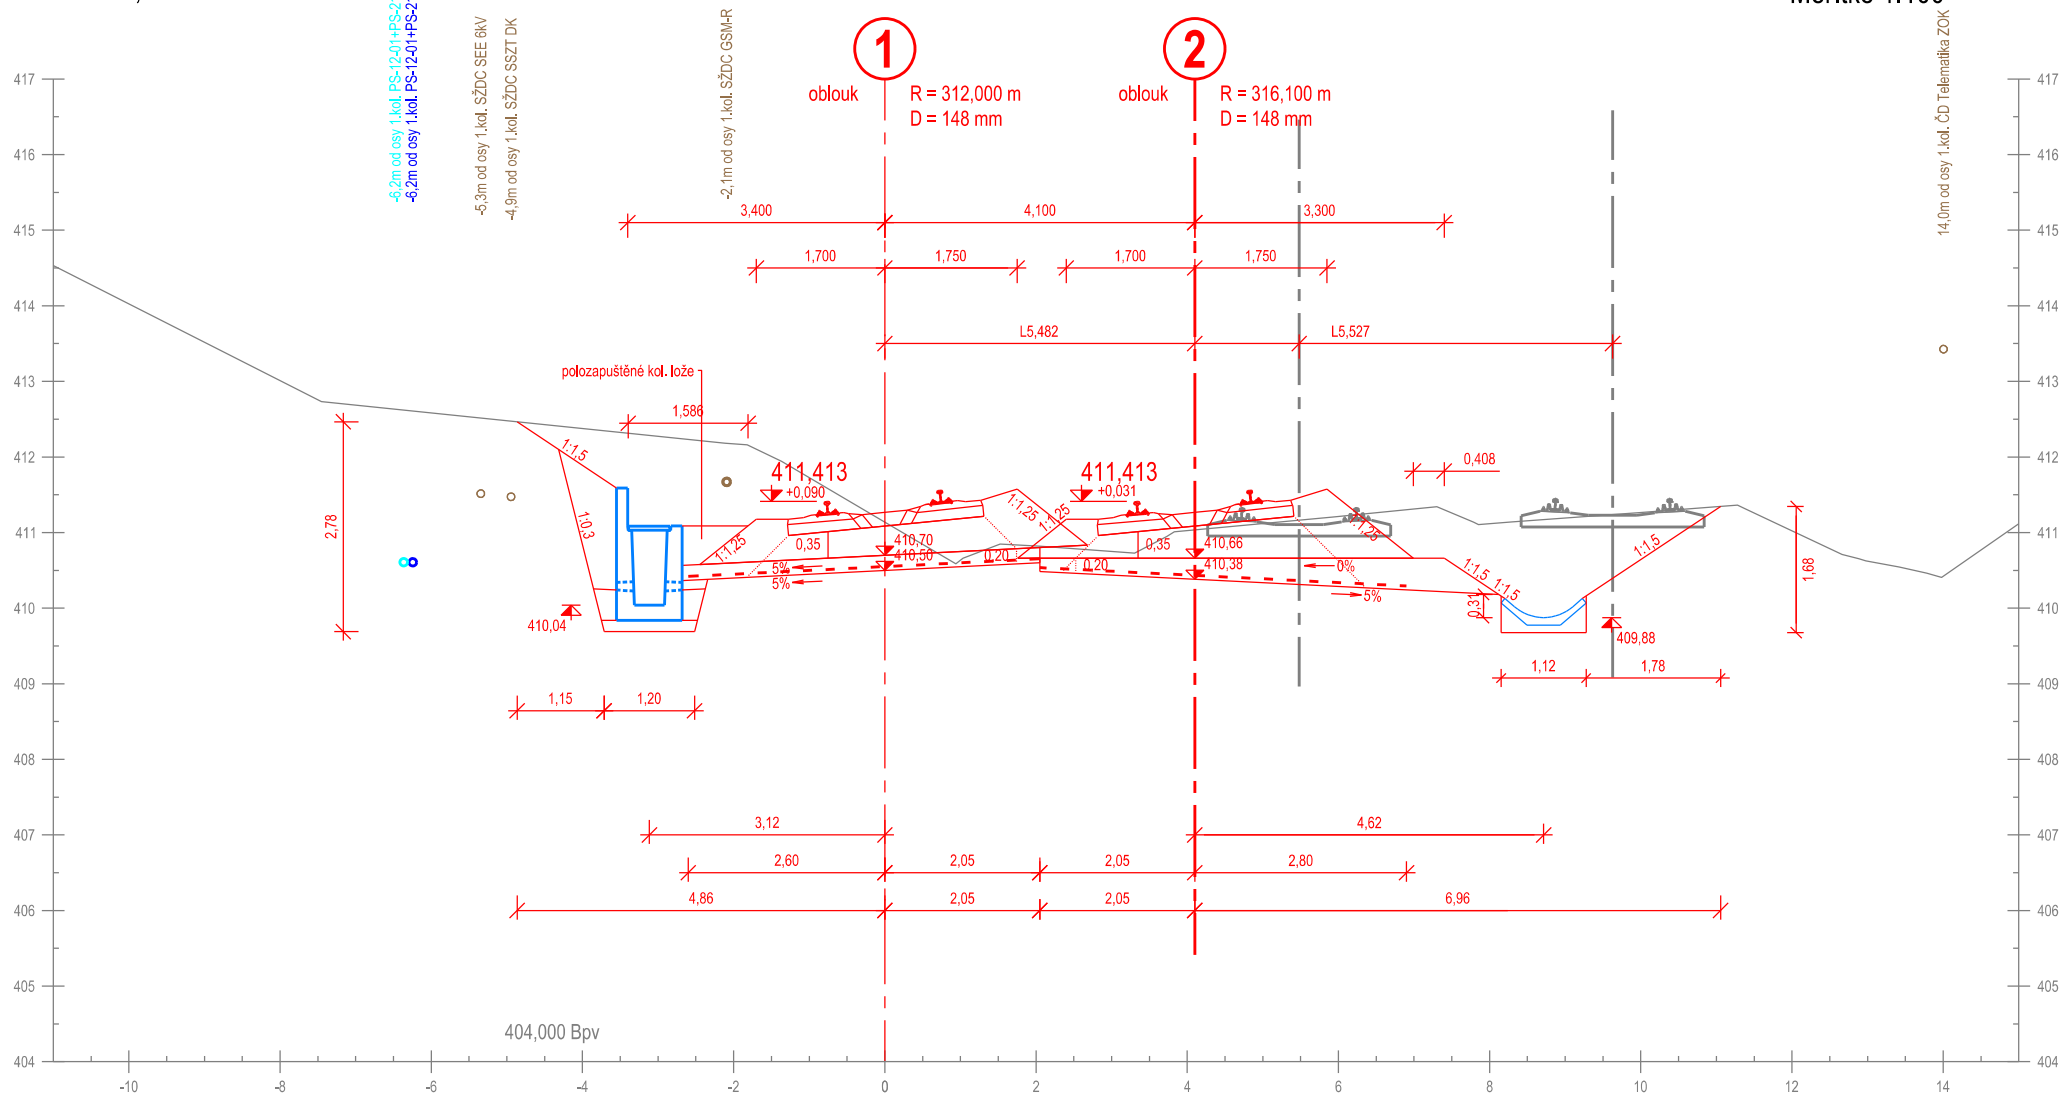


Příčný řez č. 116
km 228,900 000

Měřítko 1:100

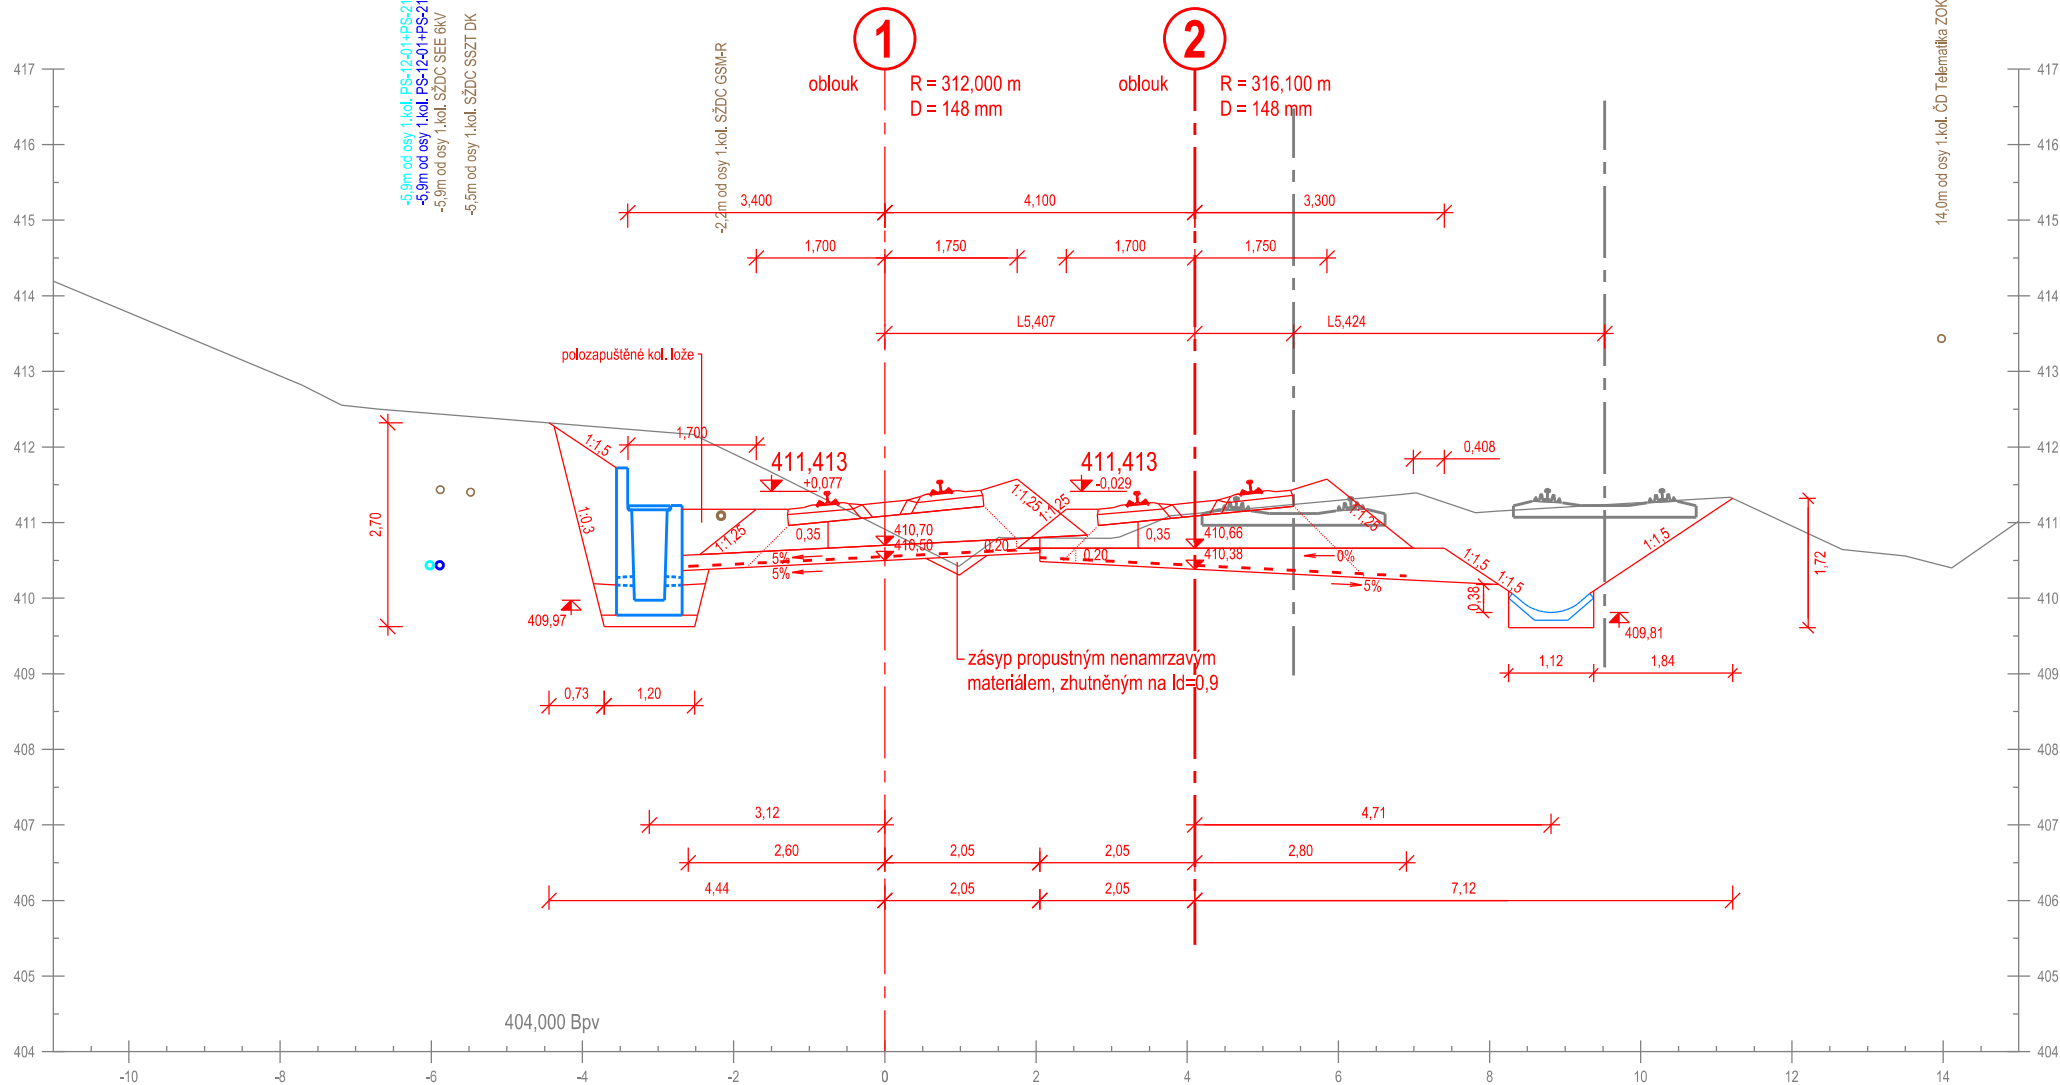

Příčný řez č. 117
km 228,925 000

Měřítko 1:100

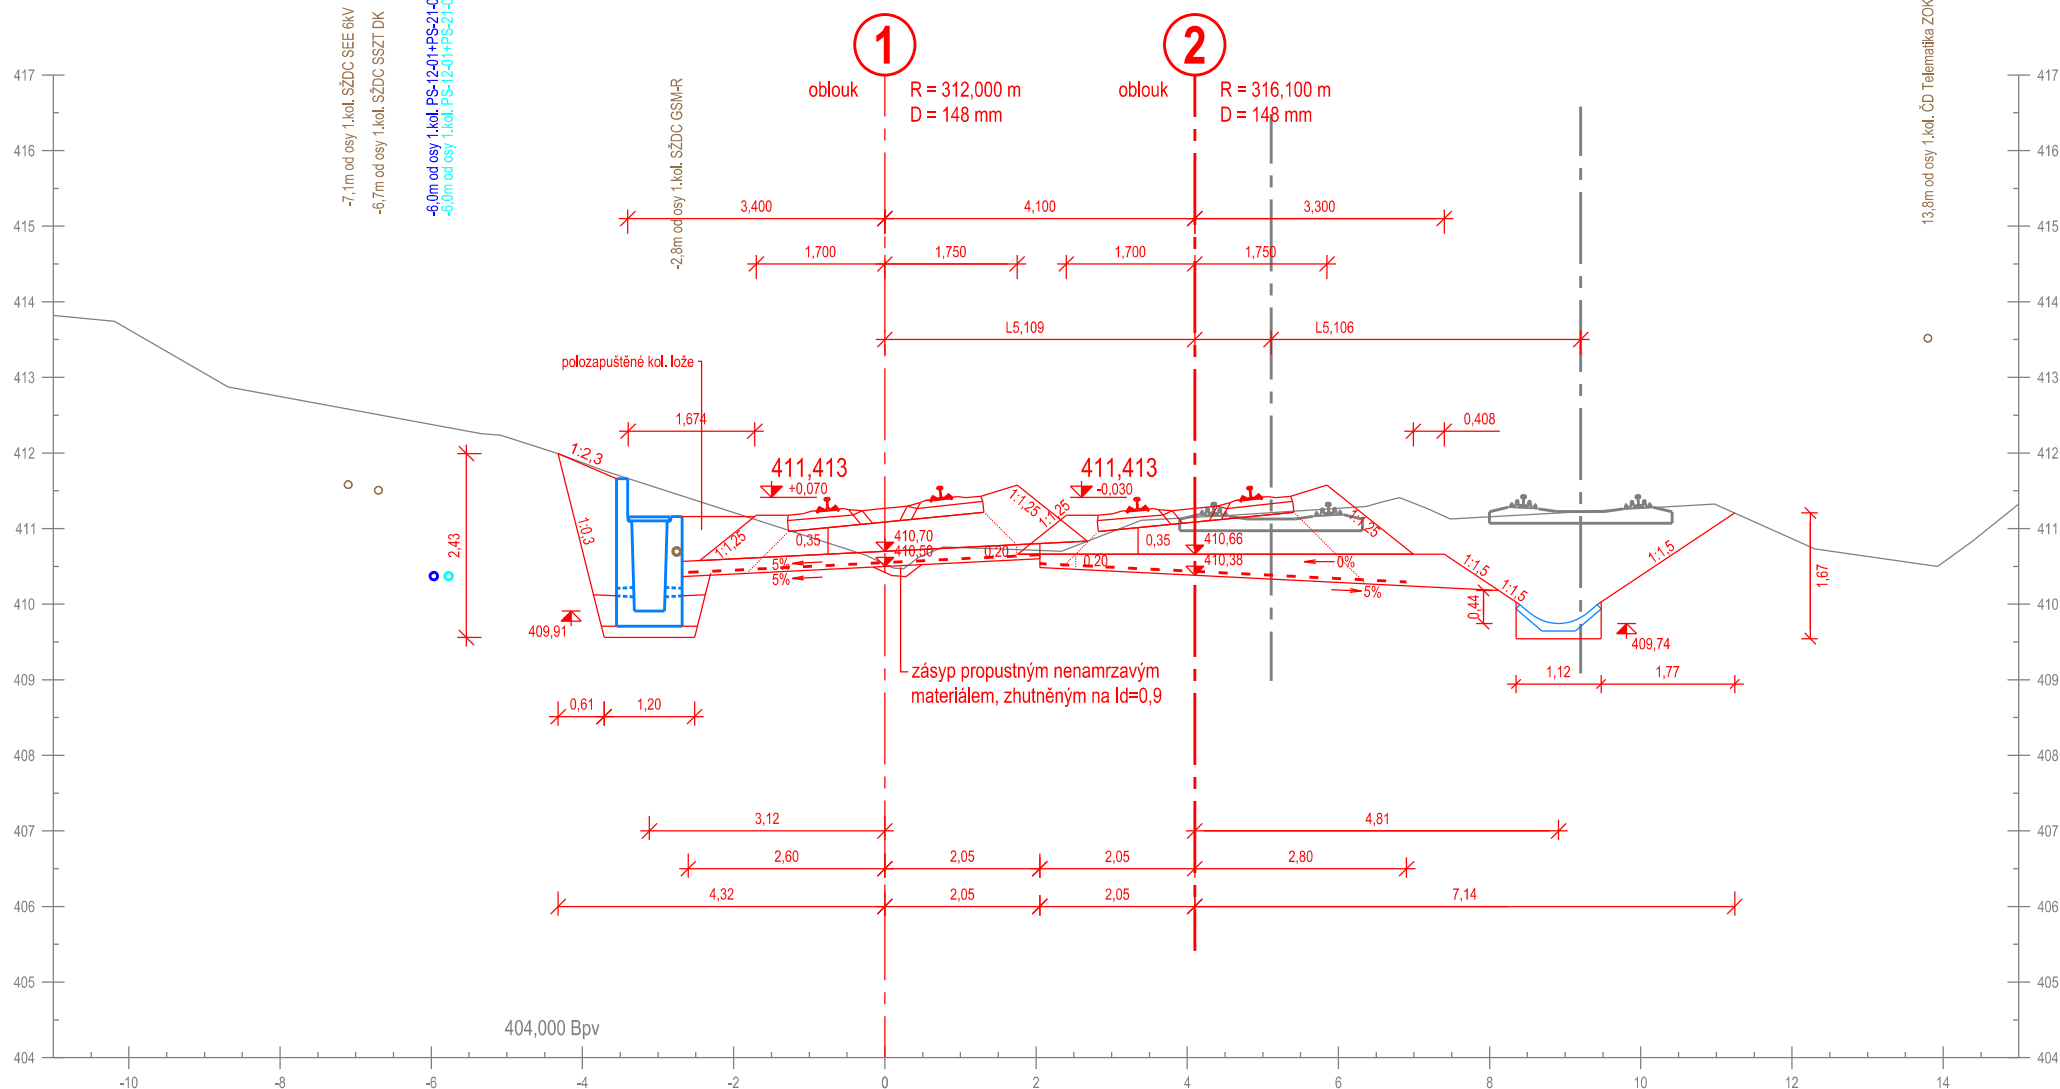


Příčný řez č. 118
km 228,950 000

-8,4m od osy 1.kol. SŽDC SEE 6KV
-8,0m od osy 1.kol. SŽDC SSZT DK


-6,2m od osy 1.kol. PS-12-01+PS-21-01_kabel_zab_zai+TK
-6,2m od osy 1.kol. PS-12-01+PS-21-01_kabel_zab_zai+TK

Měřítko 1:100

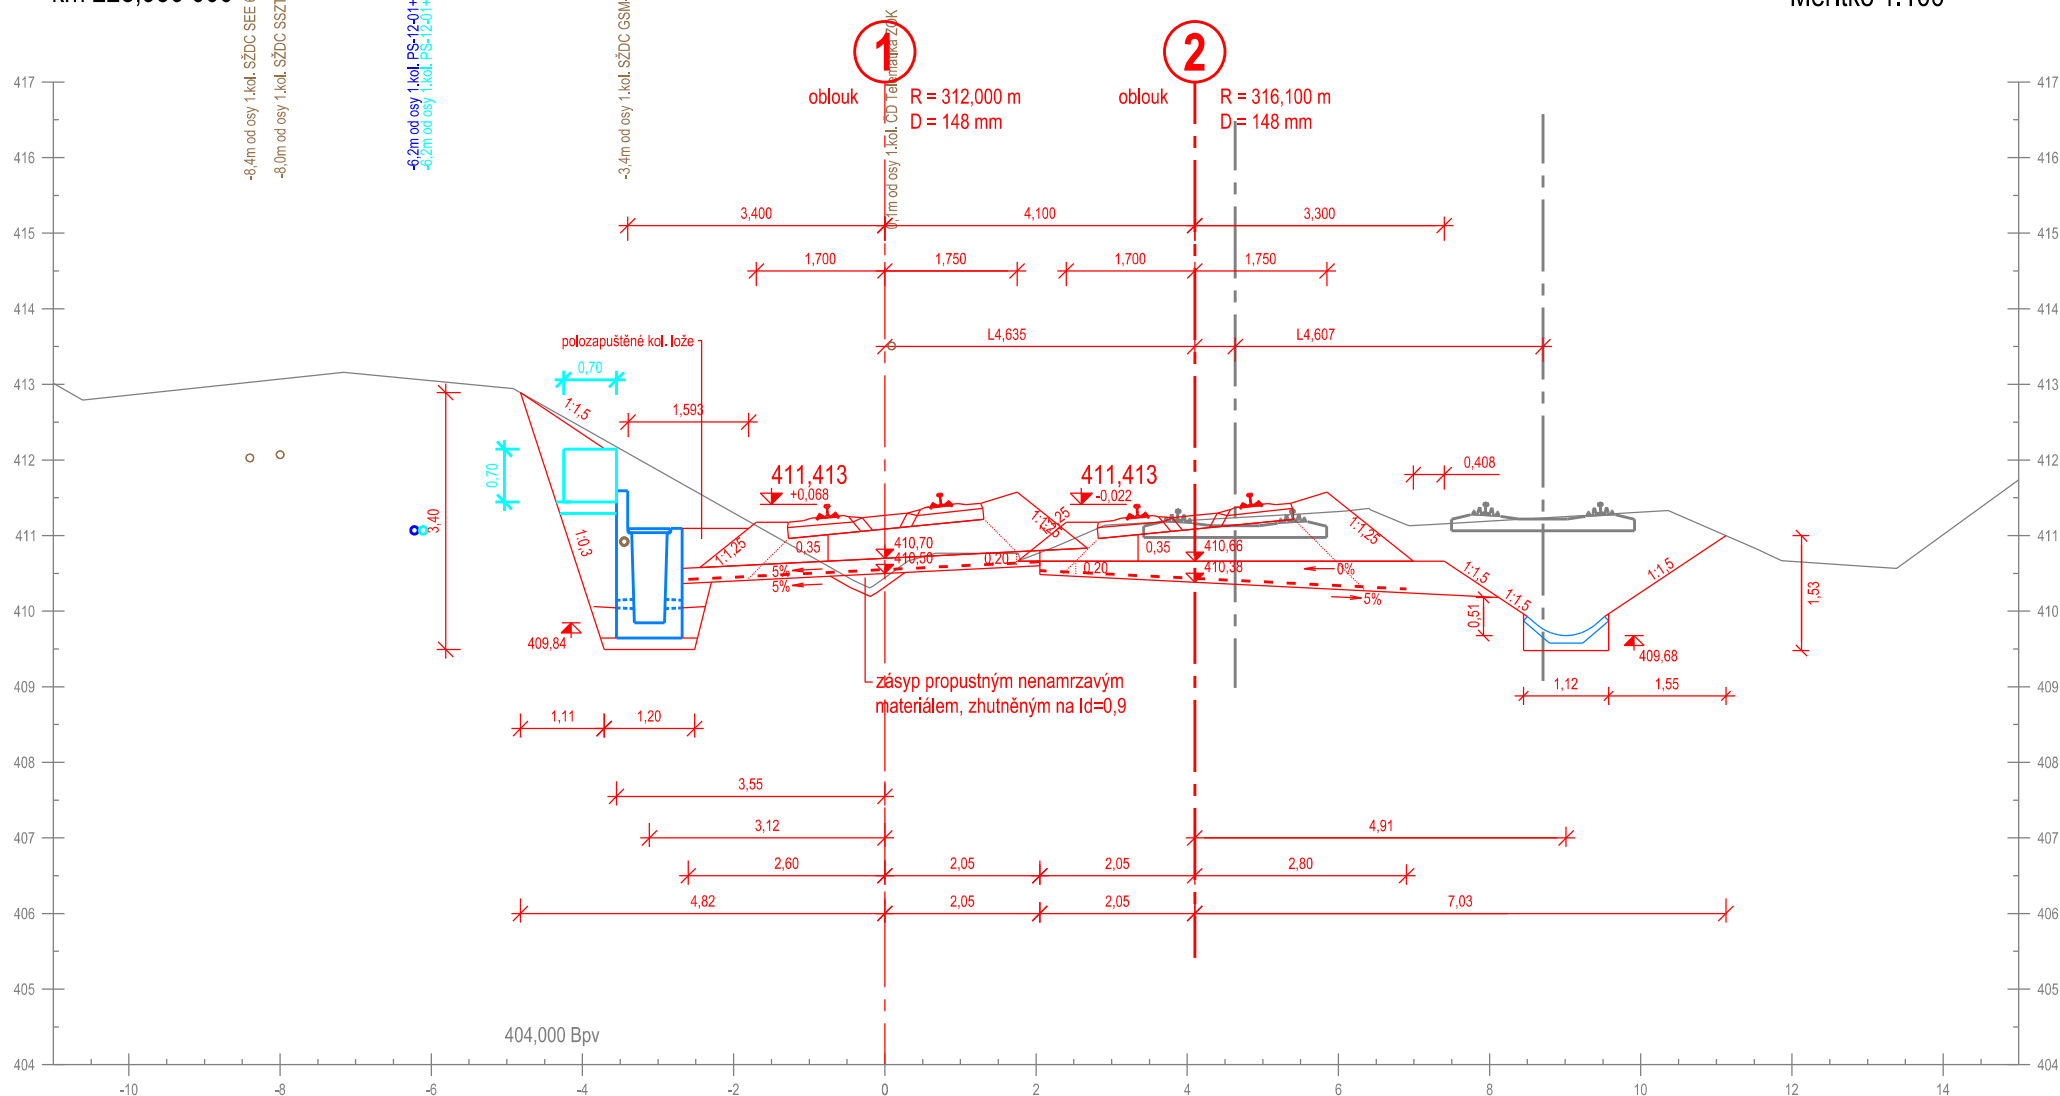


Příčný řez č. 119
km 228,975 000

Měřítko 1:100

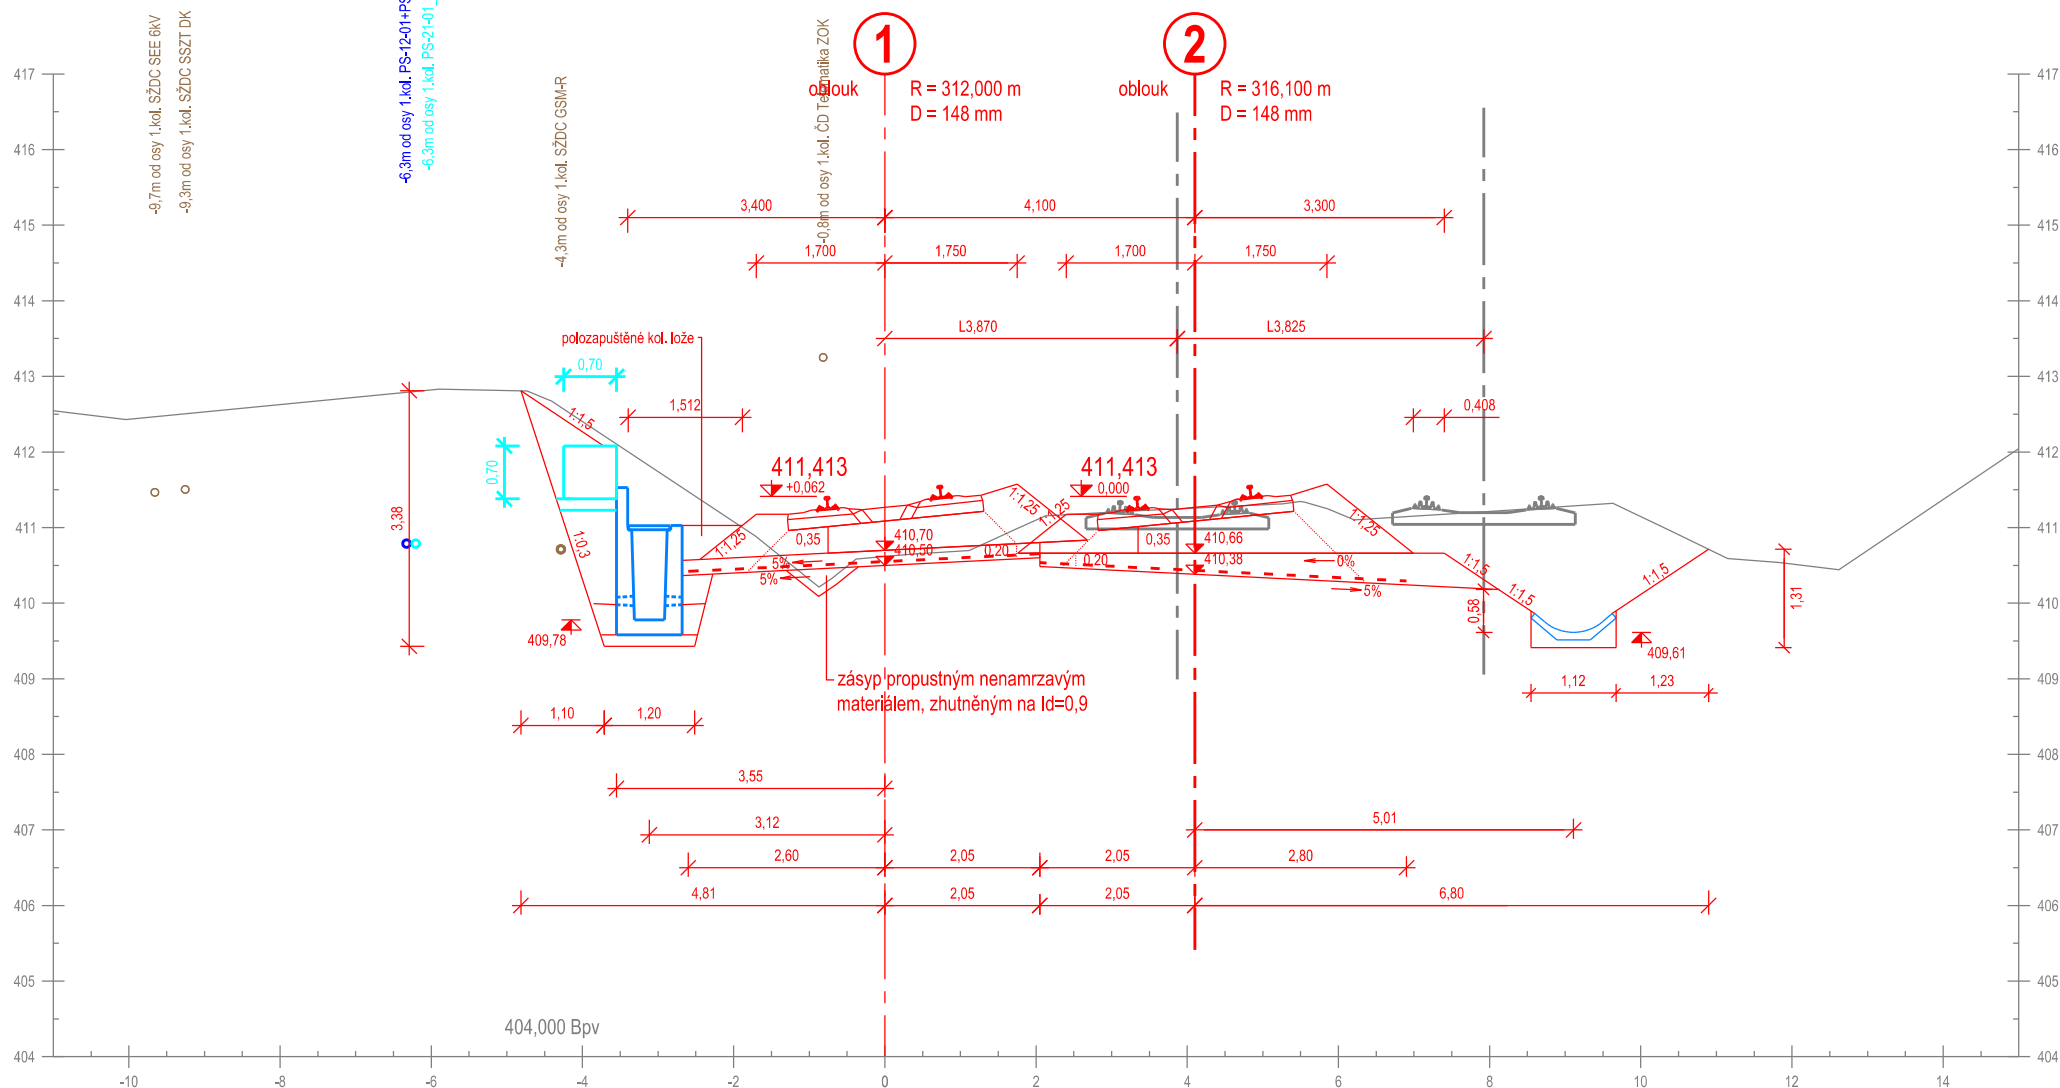

Příčný řez č. 120
km 229,000 000


Měřítko 1:100

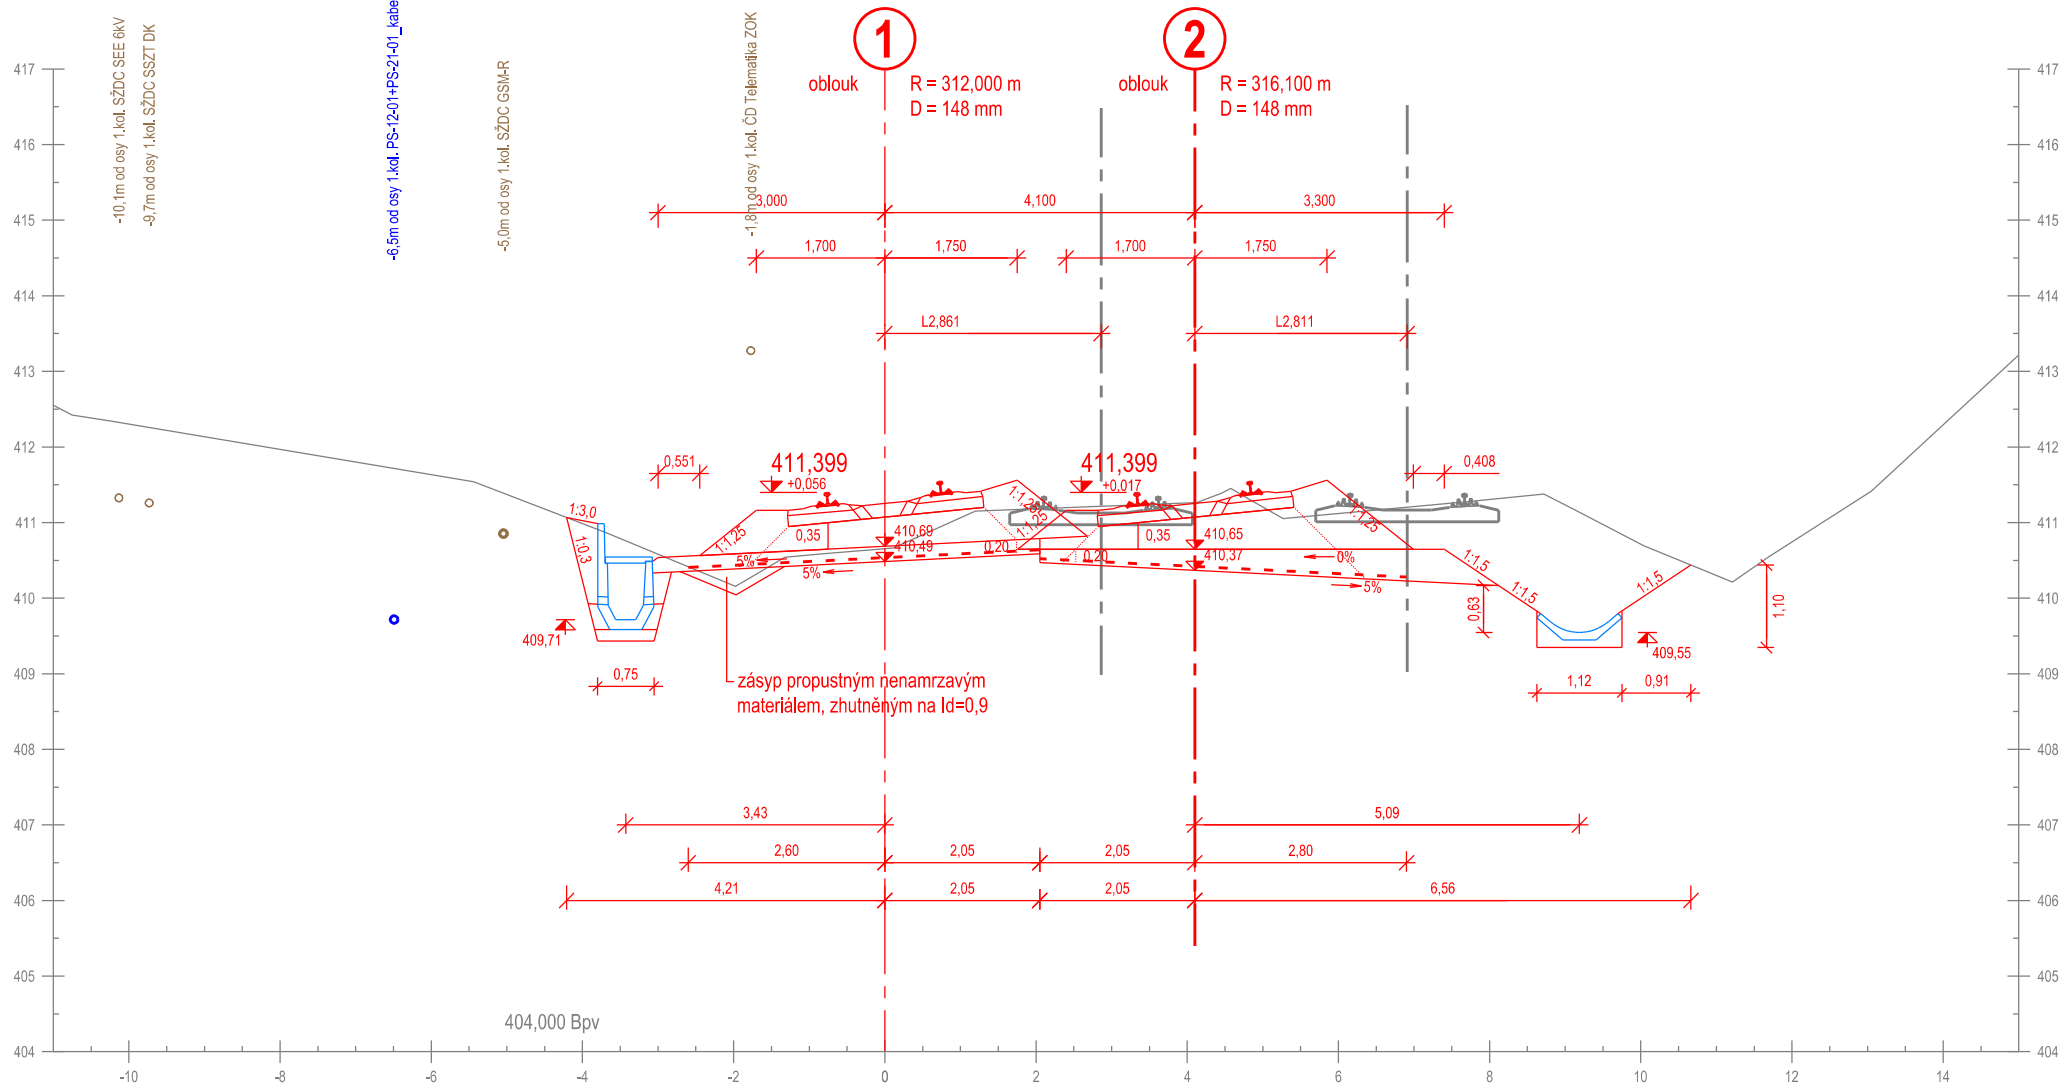

Příčný řez č. 121
km 229,025 000

km 229,026 821


Měřítko 1:100

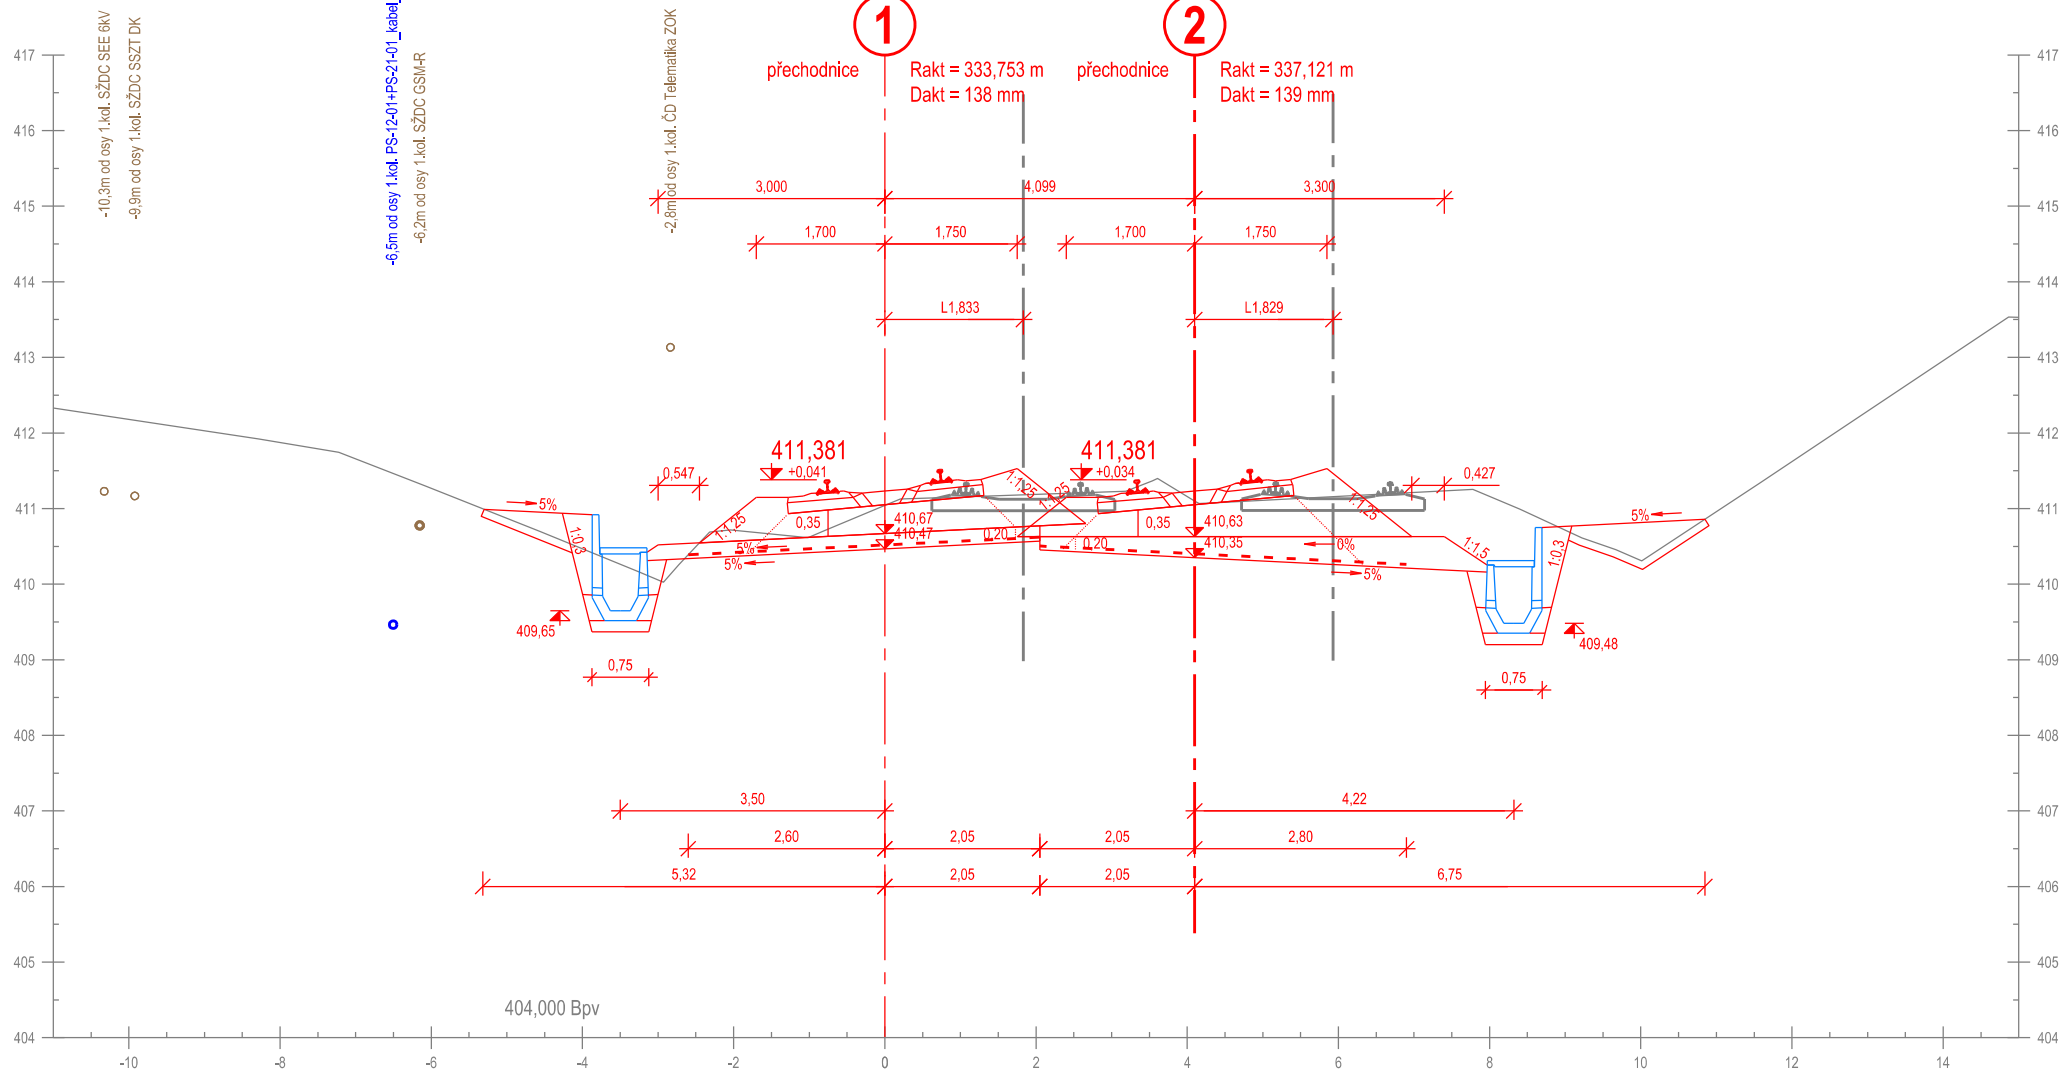

Příčný řez č. 122
km 229,050 000

km 229,052 085

Měřítko 1:100

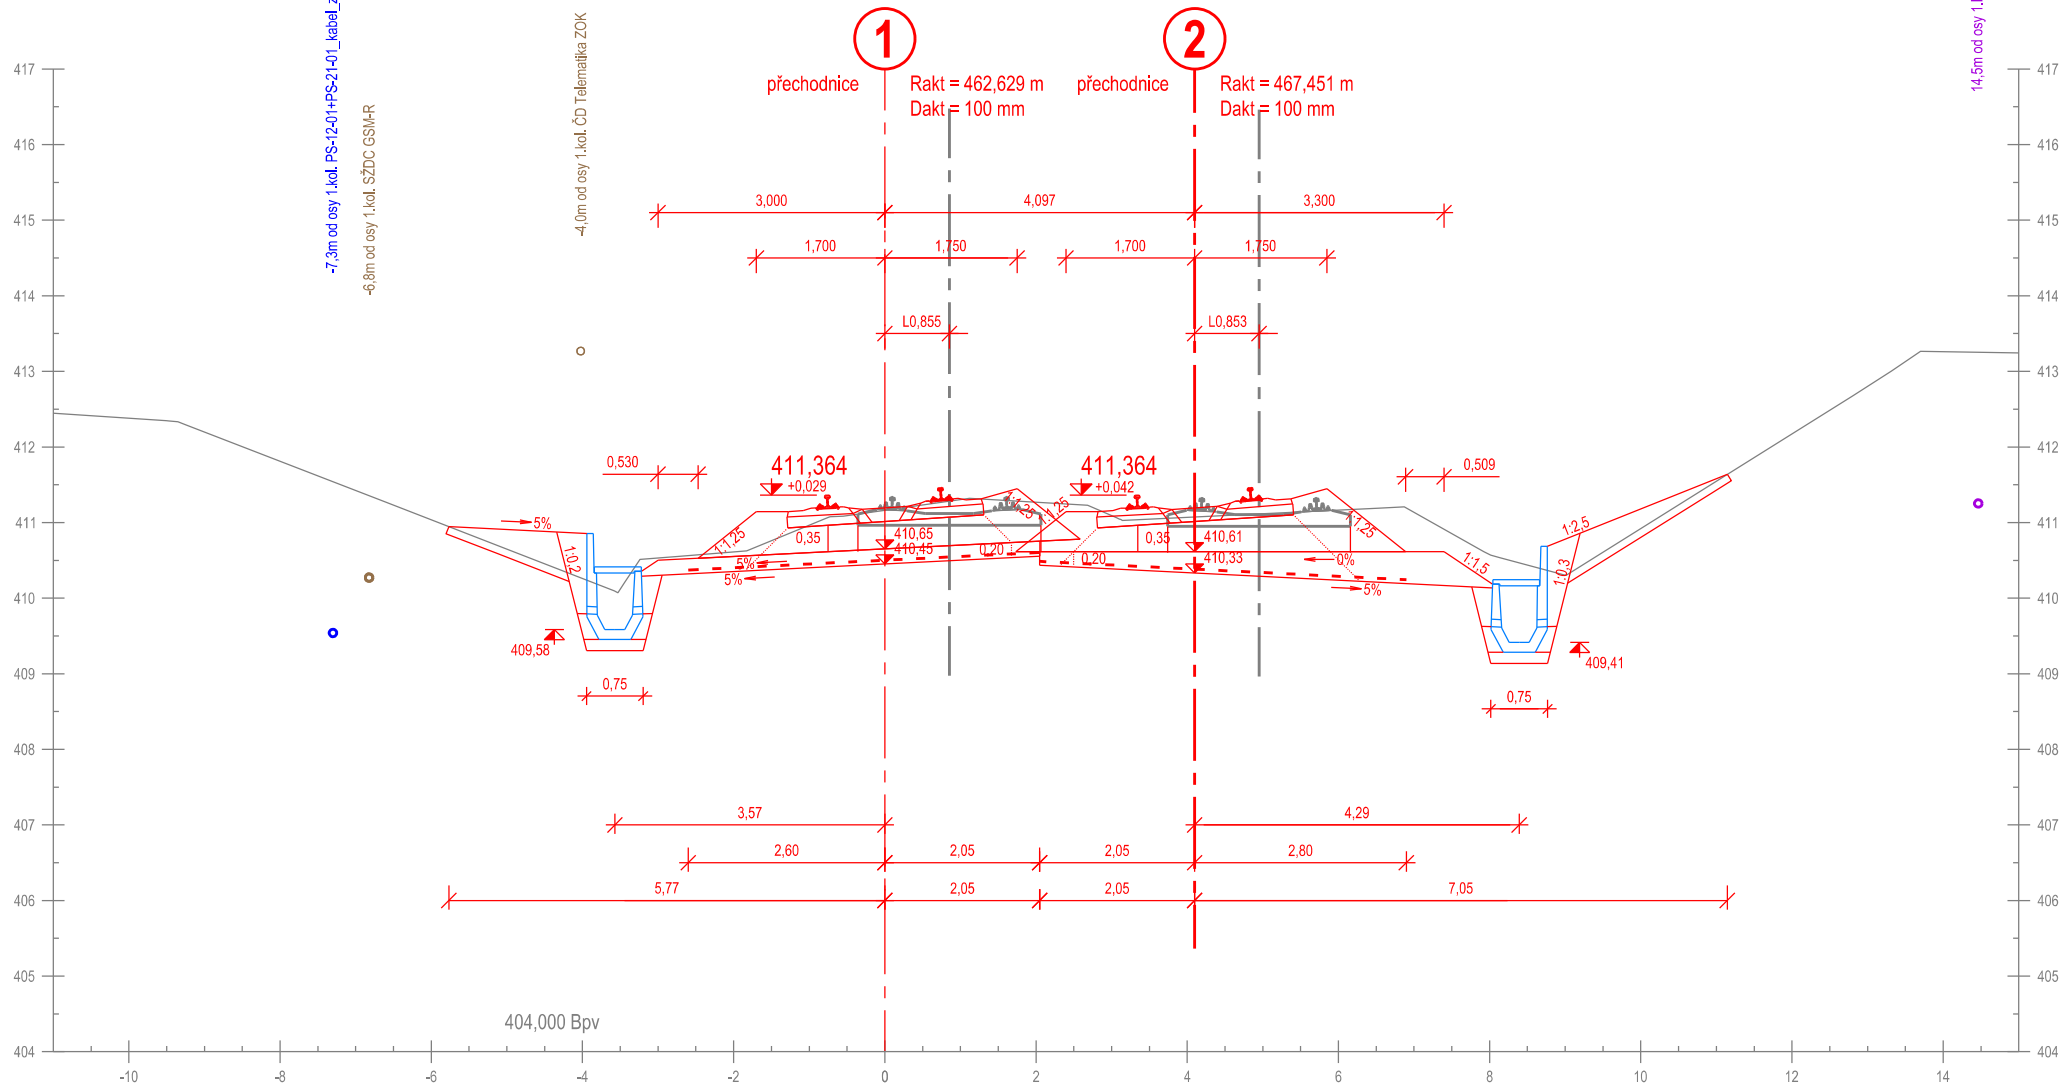

-7,3m od osy 1.kol. PS-12-01+PS-21-01_kabel_zat_zai+TK

-6,8m od osy 1.kol. SŽDC GSM-R

-4,0m od osy 1.kol. ČD Telmařka ZOK

14,5m od osy 1.kol. SO-36-01_kabel_6KV

Příčný řez č. 123
km 229,075 000

-8,0m od osy 1.kol. PS-12-01+PS-21-01_kabel_zab_zař+TK
-7,6m od osy 1.kol. SŽDC GSM-R

-4,3m od osy 1.kol. ČD Telematika ZOK


km 229,077 264

Měřítko 1:100

13,1m od osy 1.kol. SÚS-01_kabel_6kV

vzdál. od osy
1. koleje 14,1 m

hranice DP

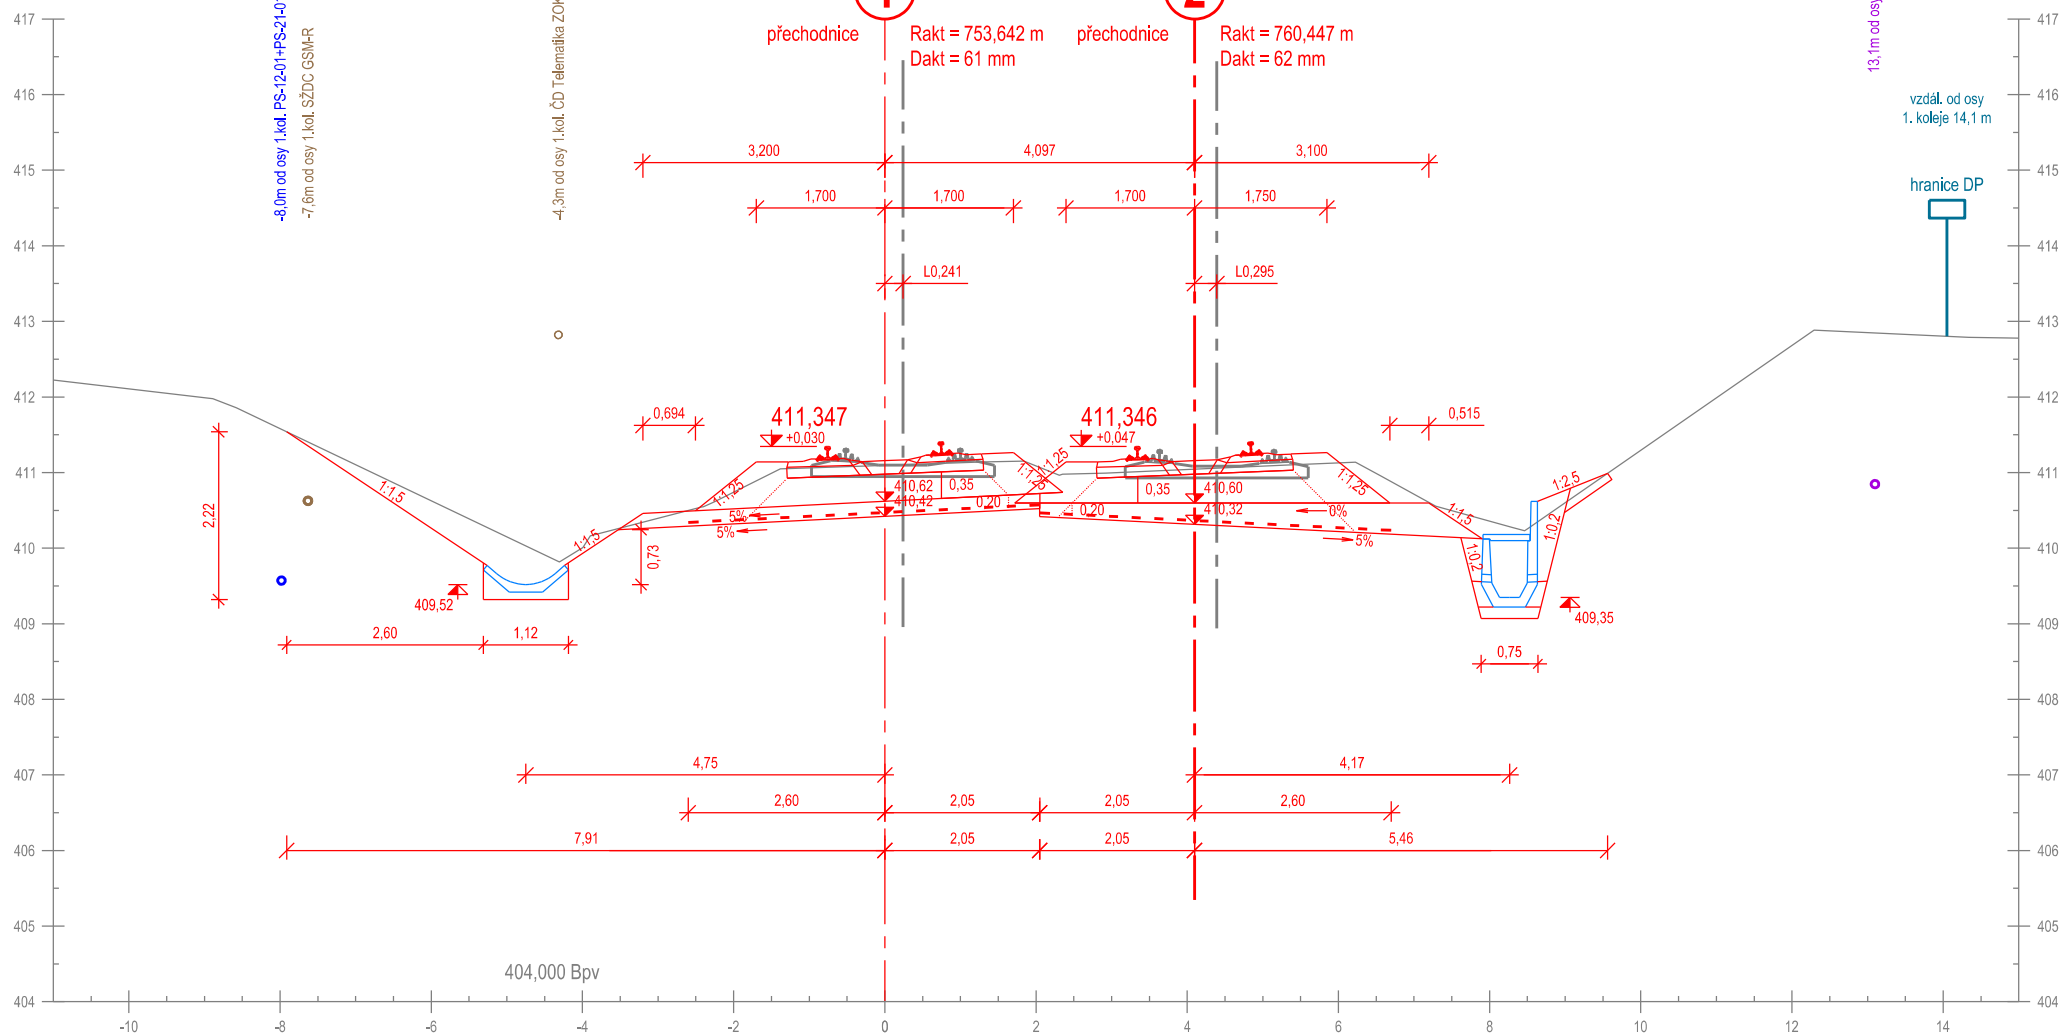


Příčný řez č. 124
km 229,100 000

-8,3m od osy 1.kol. PS-12-01+PS-21-01_kabel_zab_zarž+TK
-7,9m od osy 1.kol. SŽDC GSM-R

km 229,102 357


Mořítka 1:100

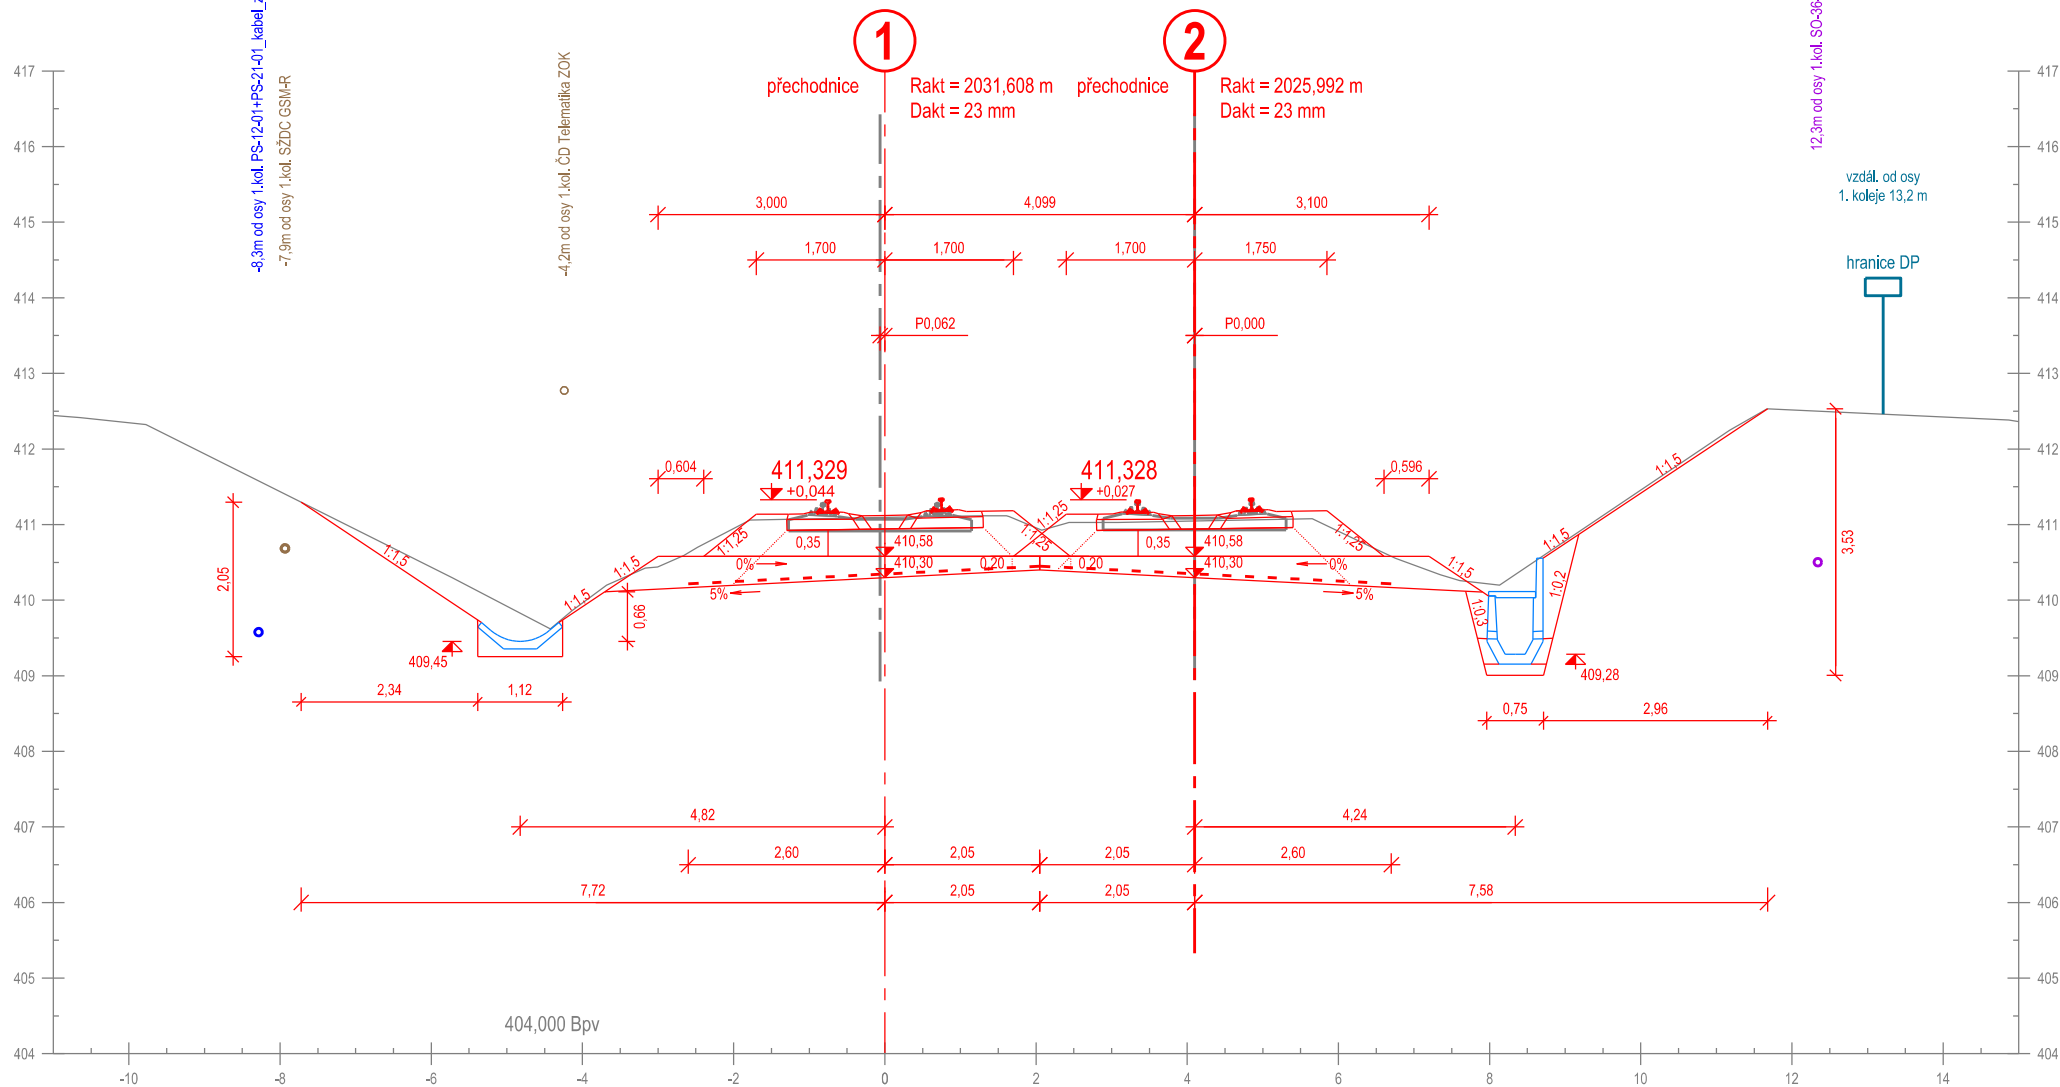

Příčný řez č. 125
km 229,125 000

km 229,127 372

Měřítko 1:100

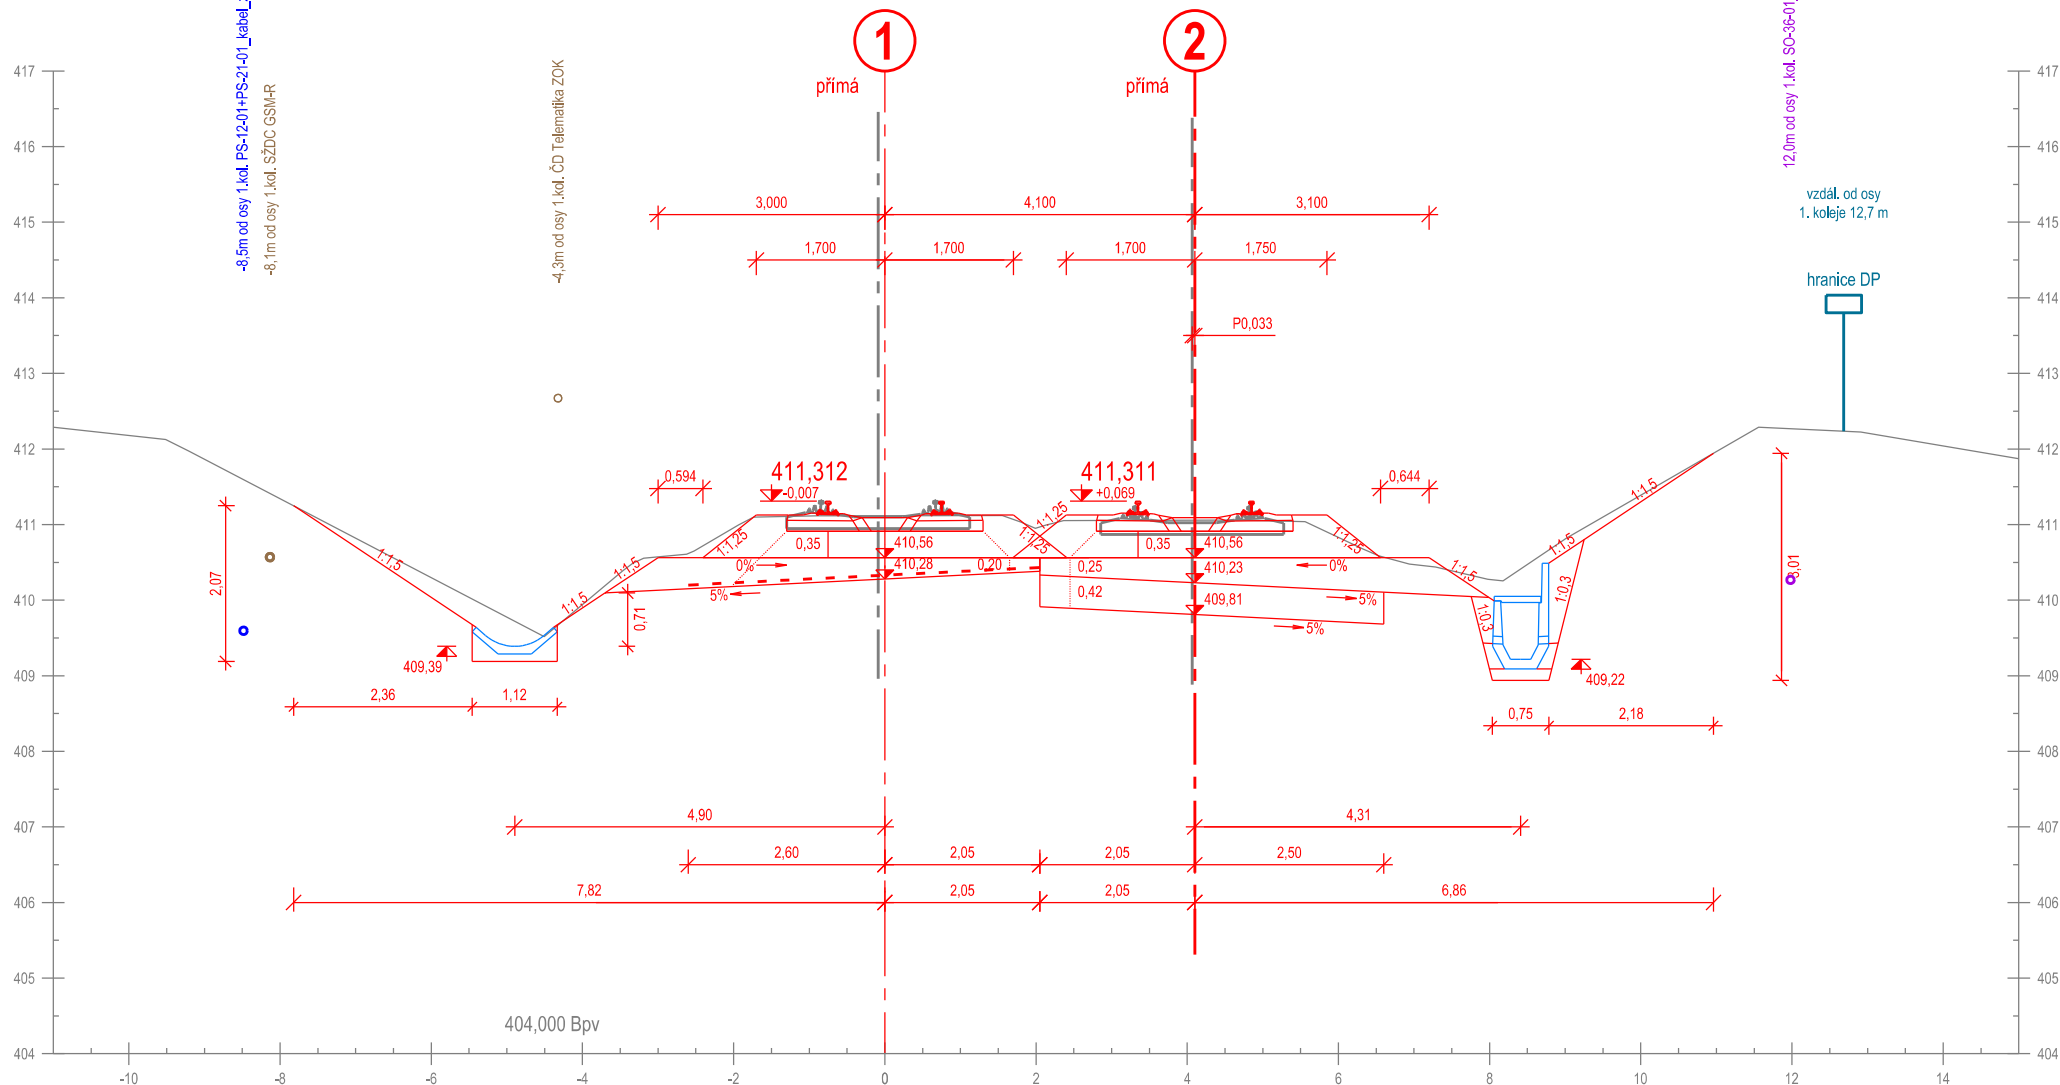

Příčný řez č. 126
km 229,150 000

-8,2m od osy 1.kol. PS-12-01+PS-21-01_kabel_zab_zarž+TK
-7,8m od osy 1.kol. SŽDC GSM-R

-4,2m od osy 1.kol. ČD Telematika ZOK


km 229,152 372

Měřítko 1:100

11,3m od osy 1.kol. SO-36-01_kabel_6kV

vzdál. od osy
1. koleje 12,1 m


hranice D

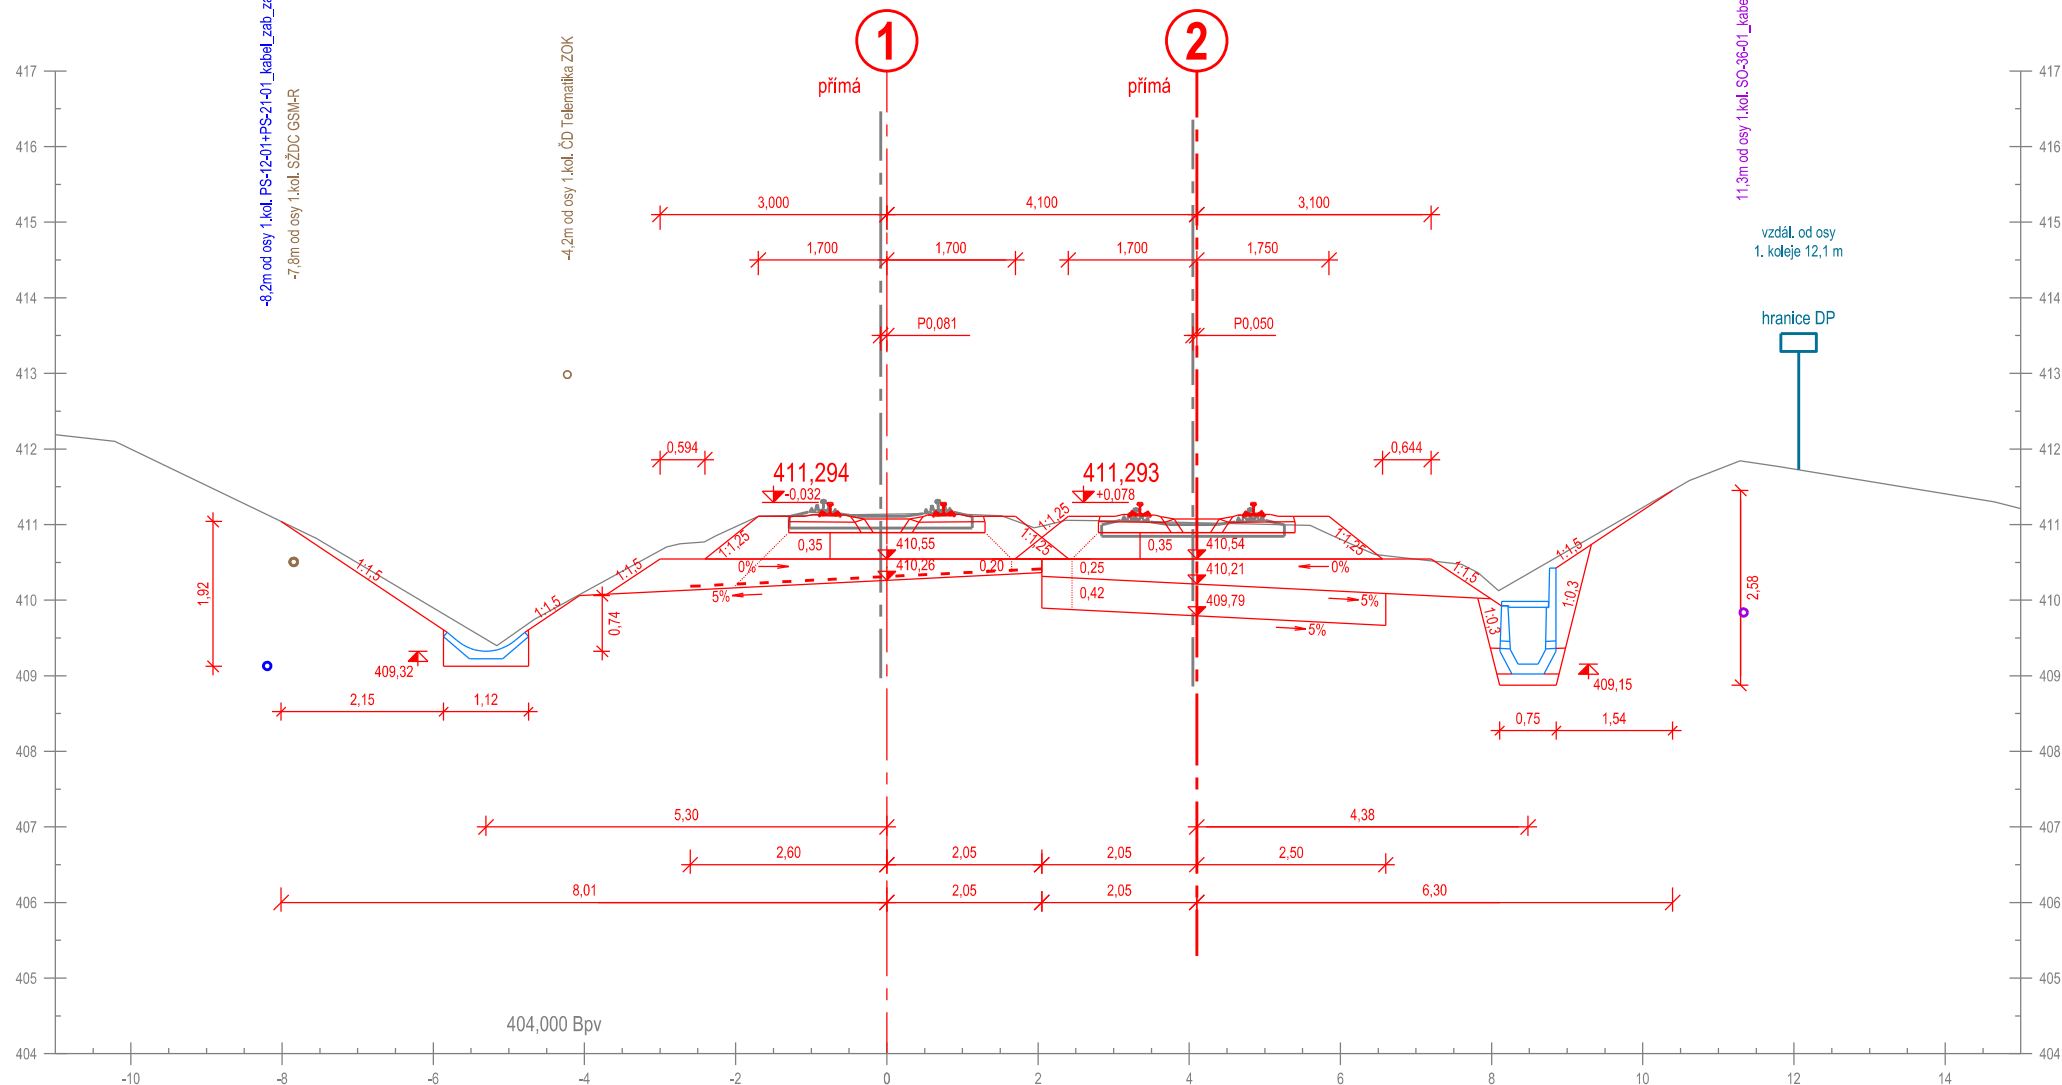

Příčný řez č. 127
km 229,175 000


km 229,177 372

Měřítko 1:100

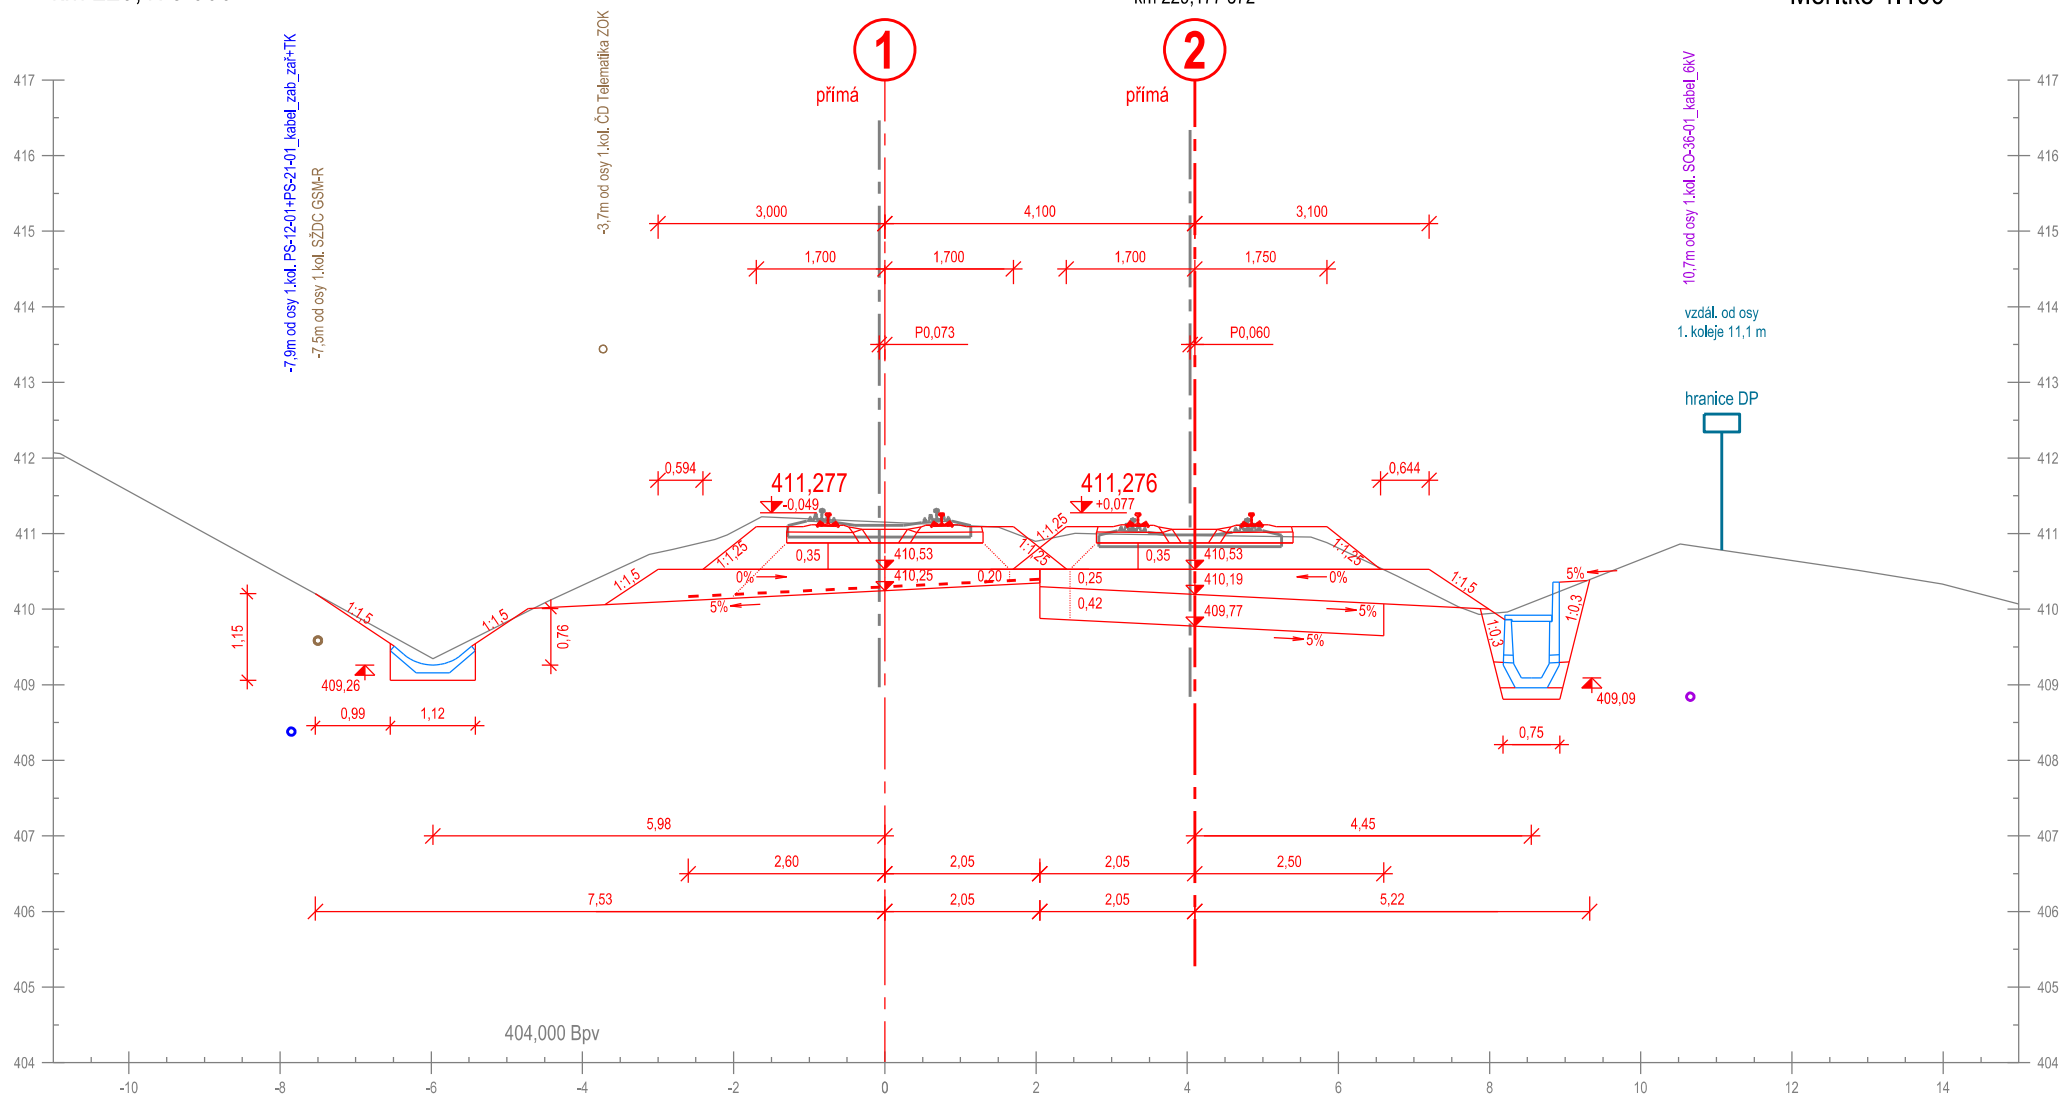

Příčný řez č. 128
km 229,200 000


Měřítko 1:100

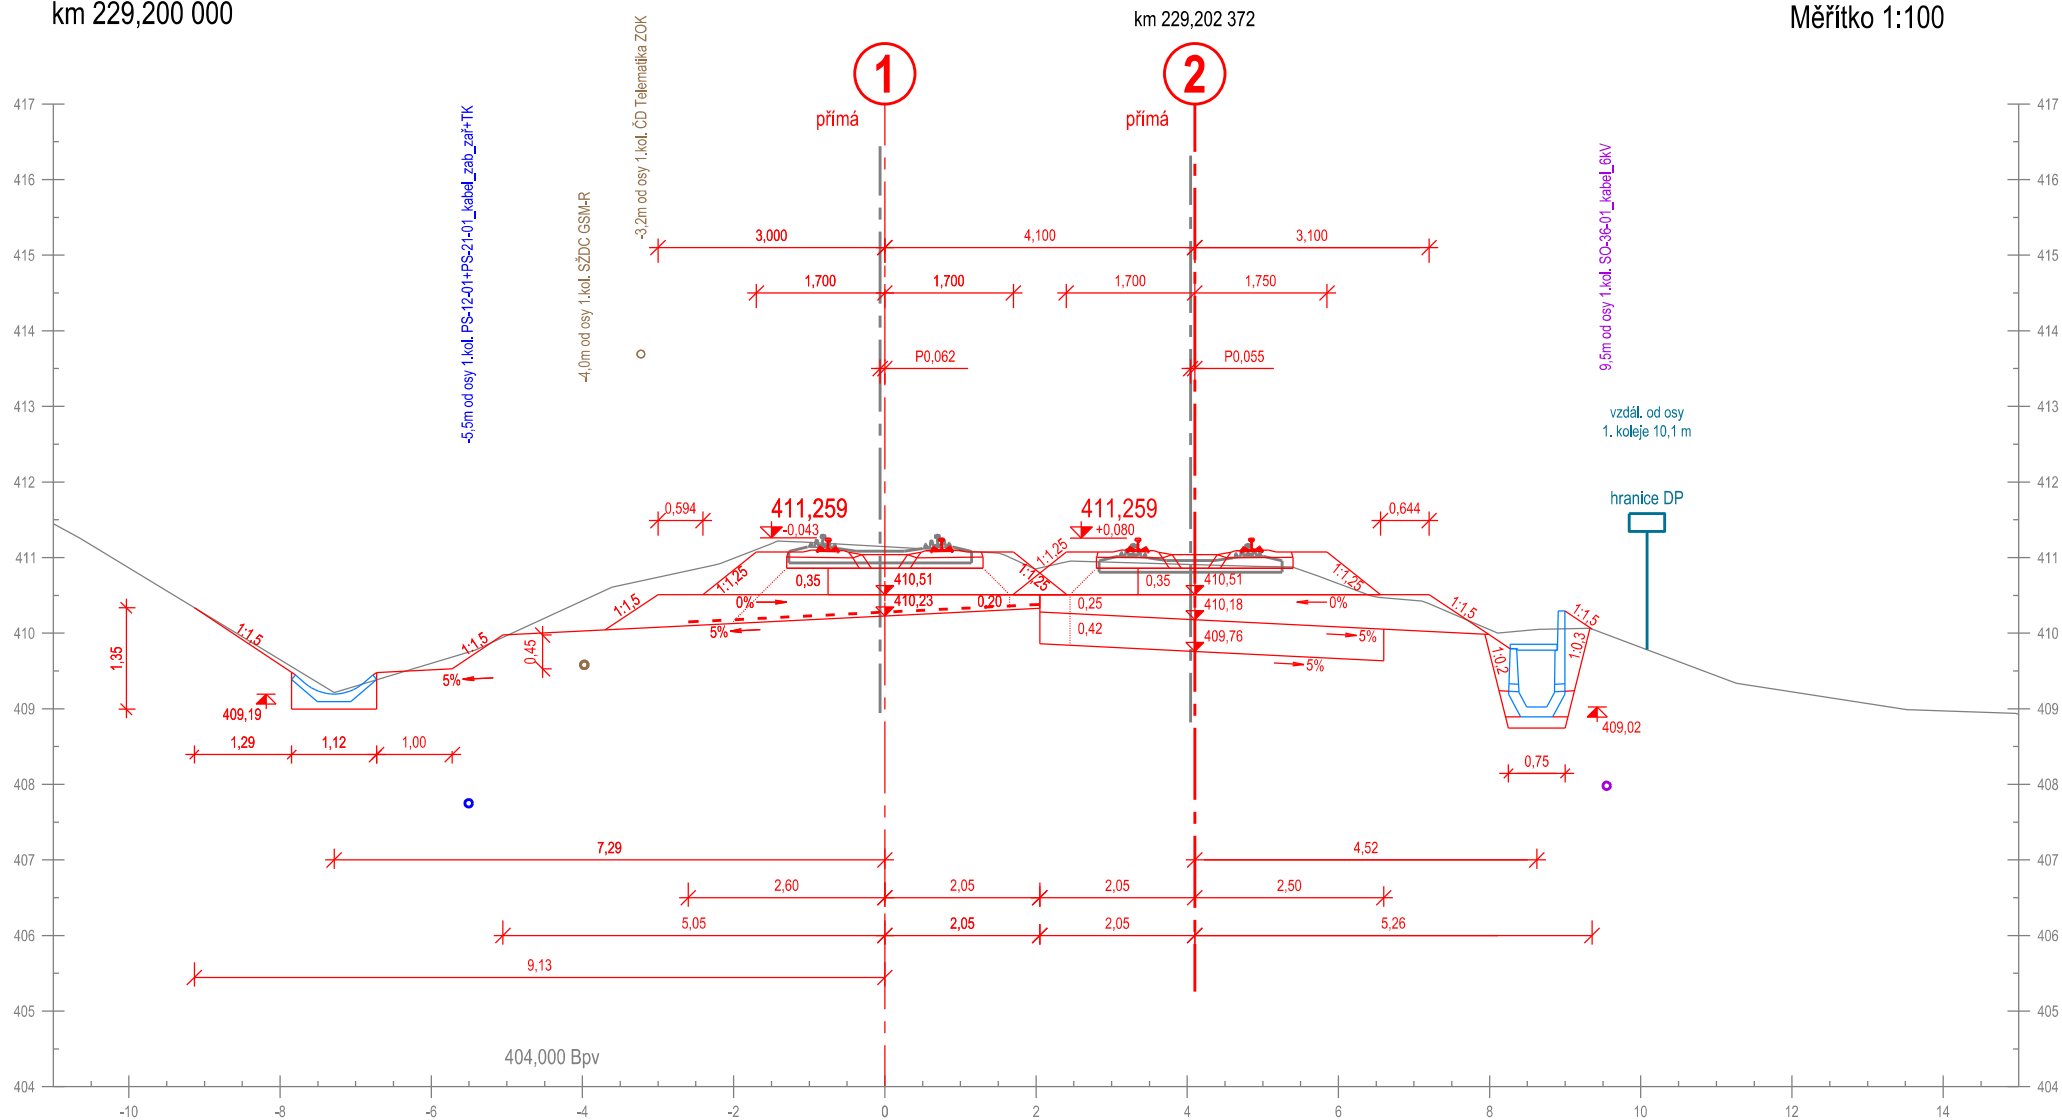

Příčný řez č. 129
km 229,225 000


km 229,227 372

Měřítko 1:100

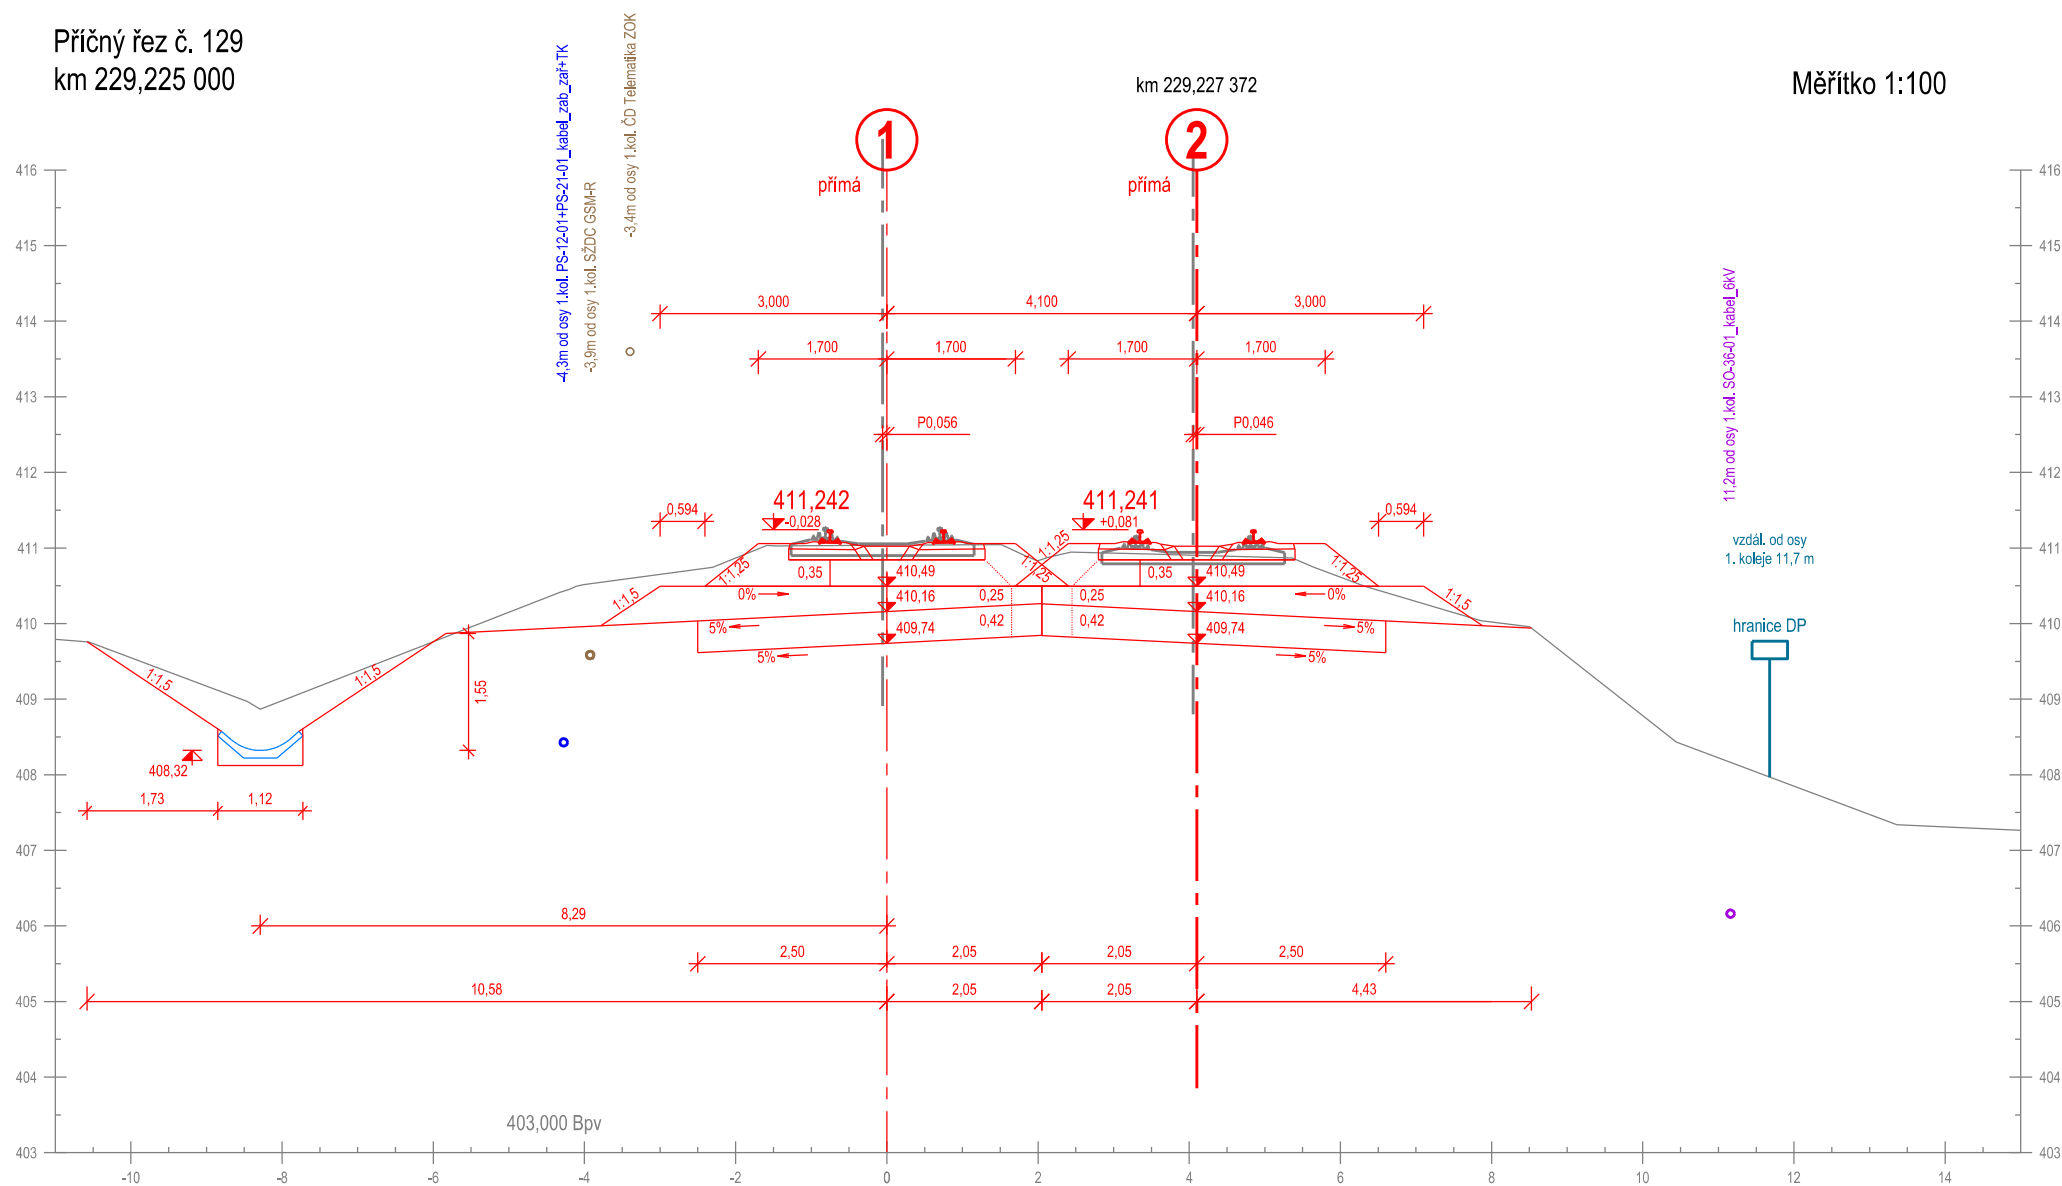

Příčný řez č. 130
km 229,250 000


Měřítko 1:100

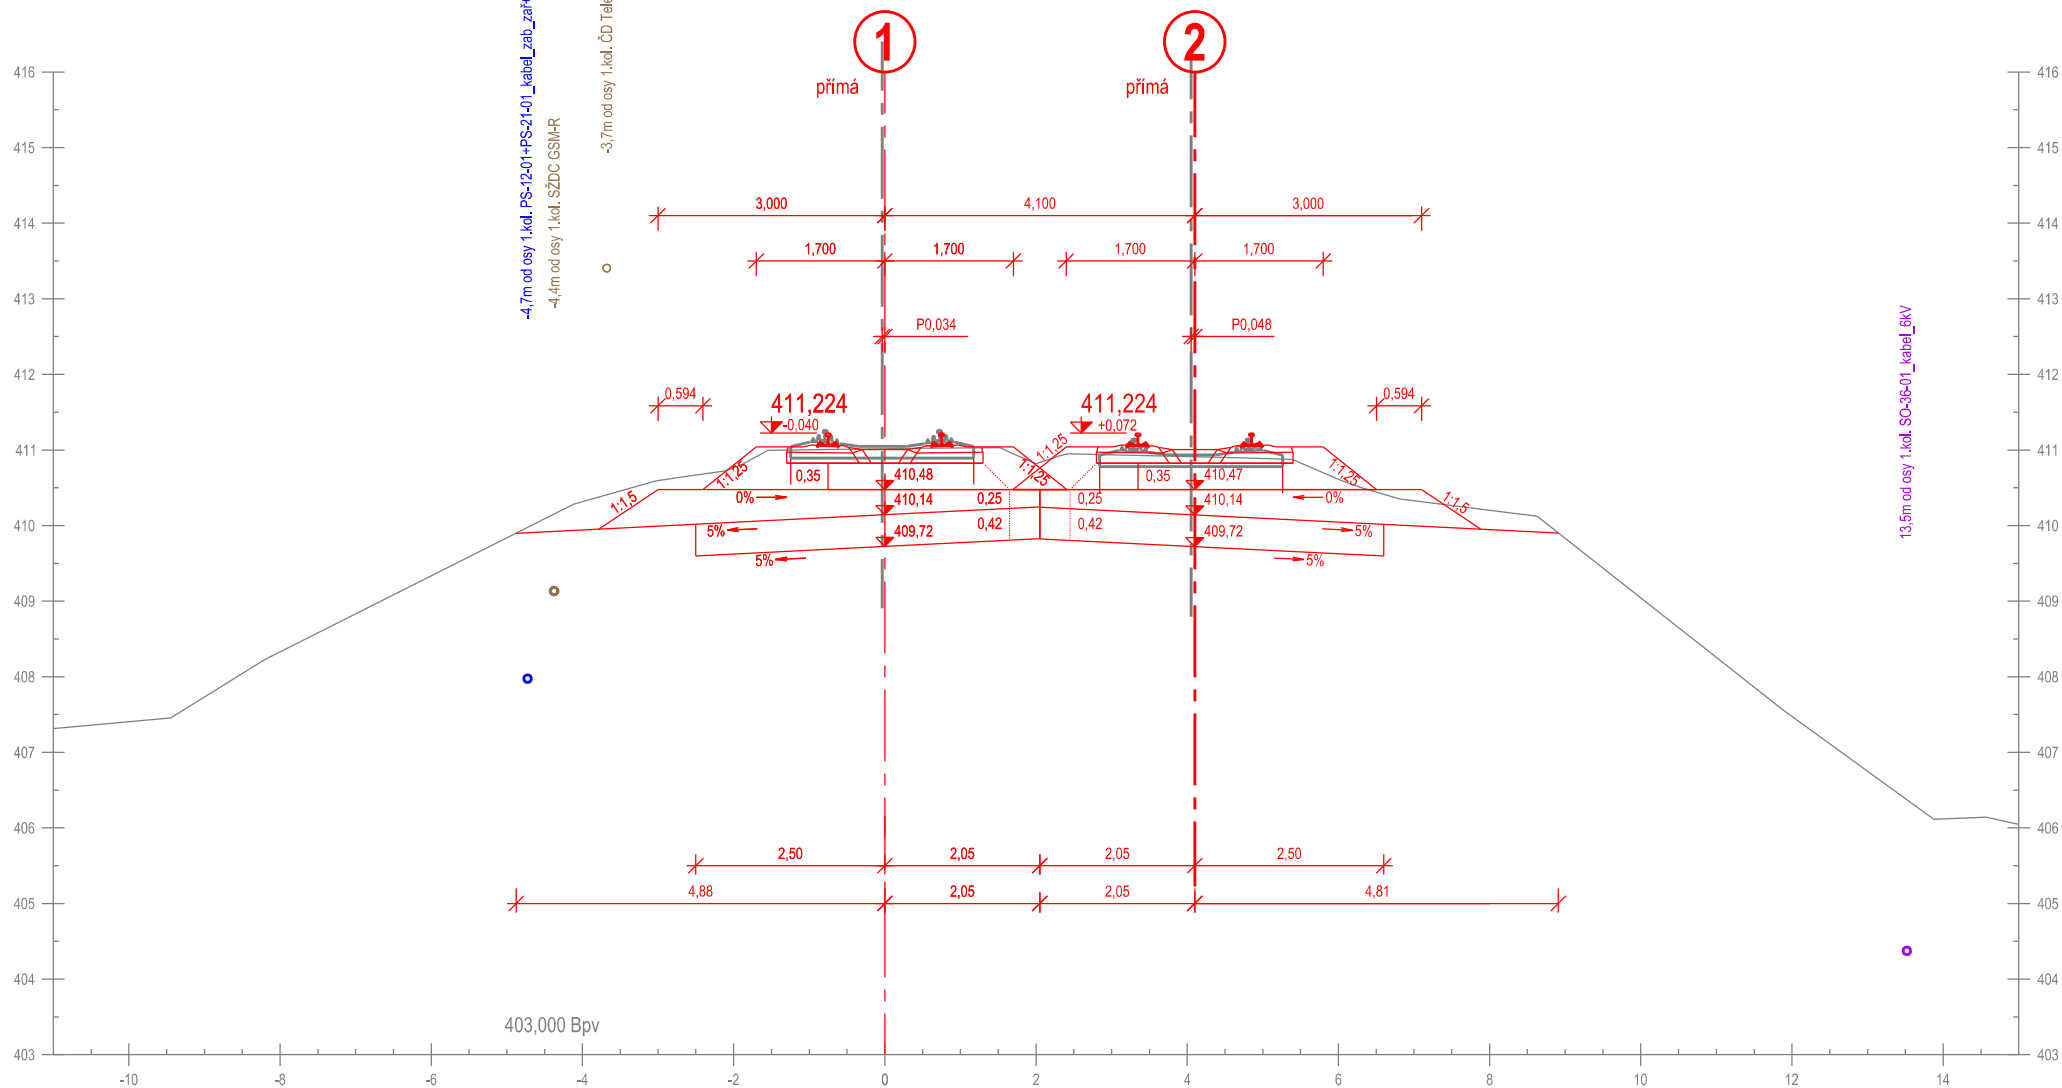

Příčný řez č. 131
km 229,275 000

km 229,277 372


Měřítko 1:100

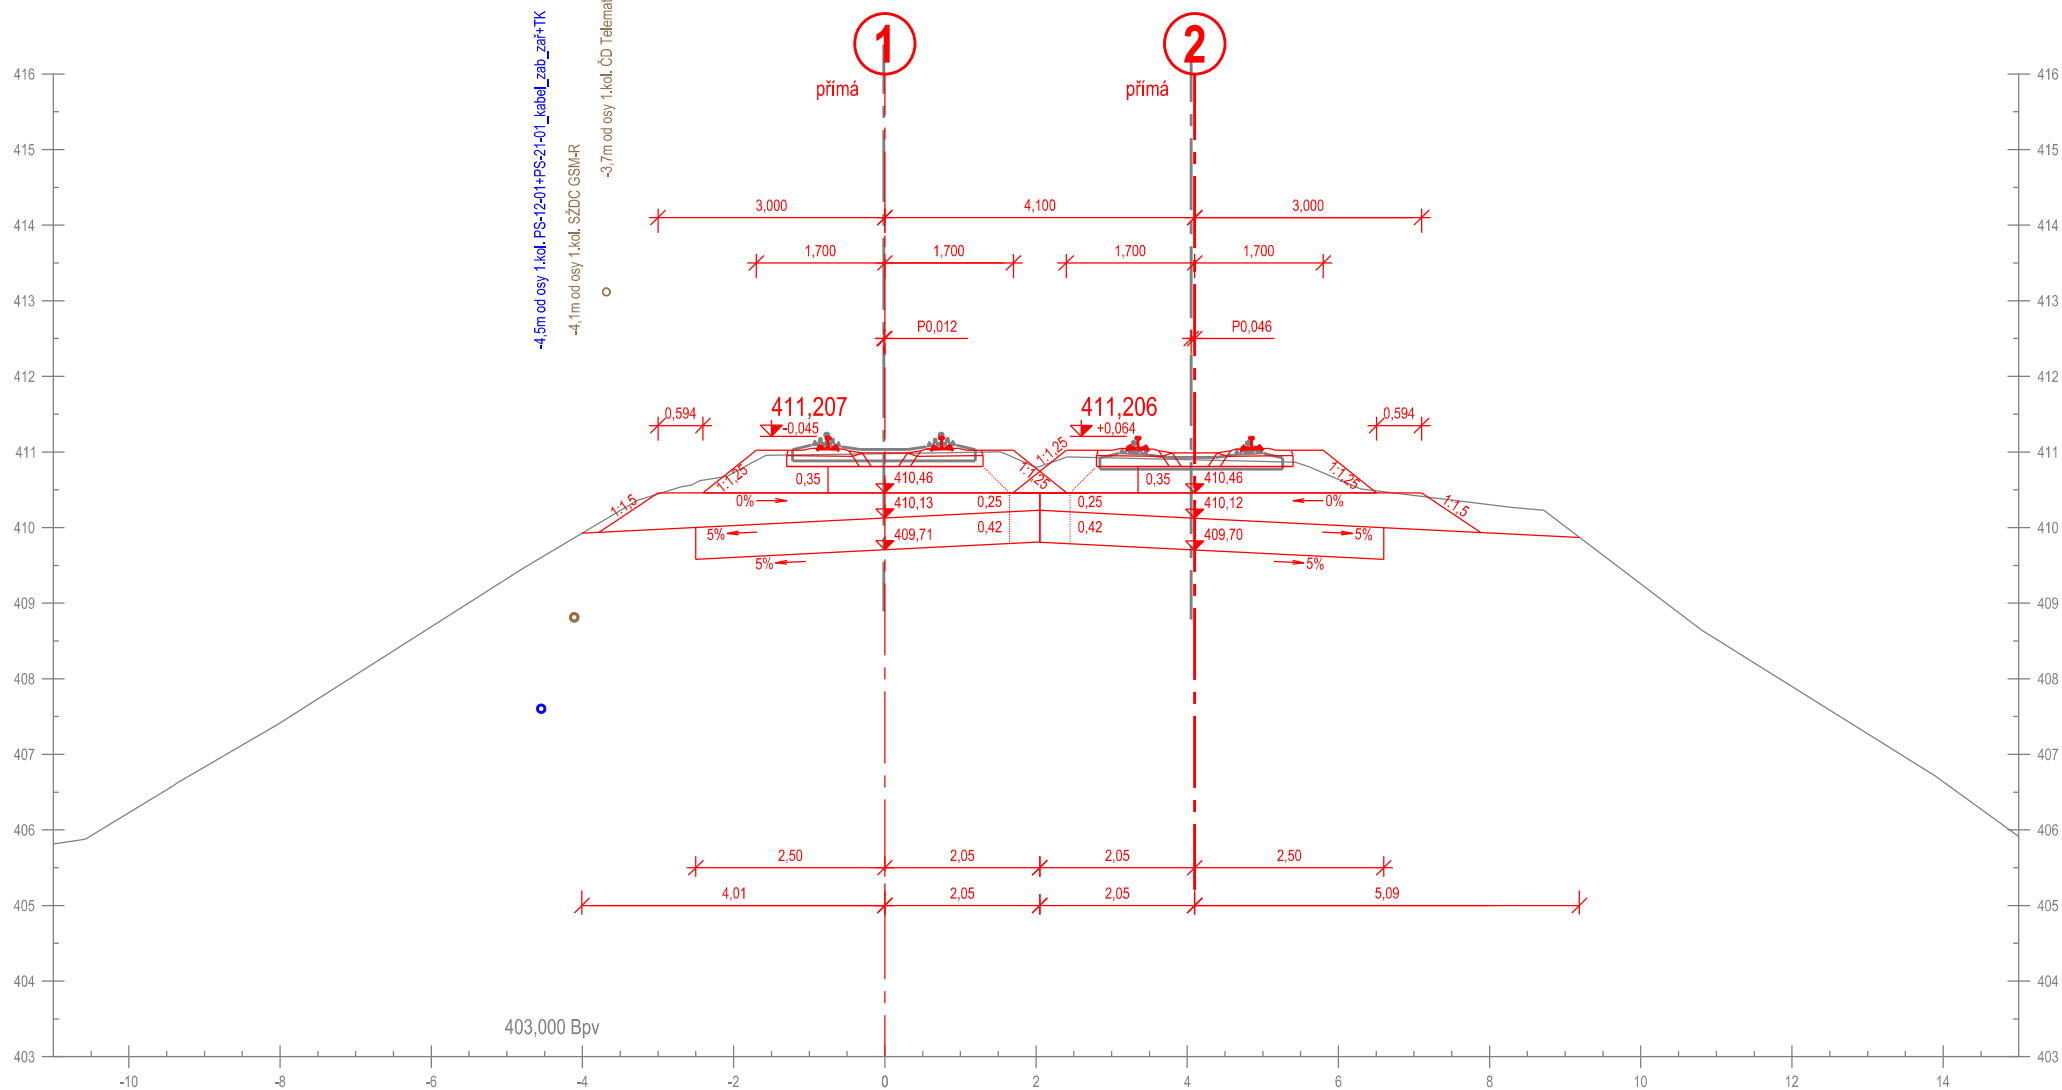

Příčný řez č. 132
km 229,300 000


km 229,302 372

Měřítko 1:100

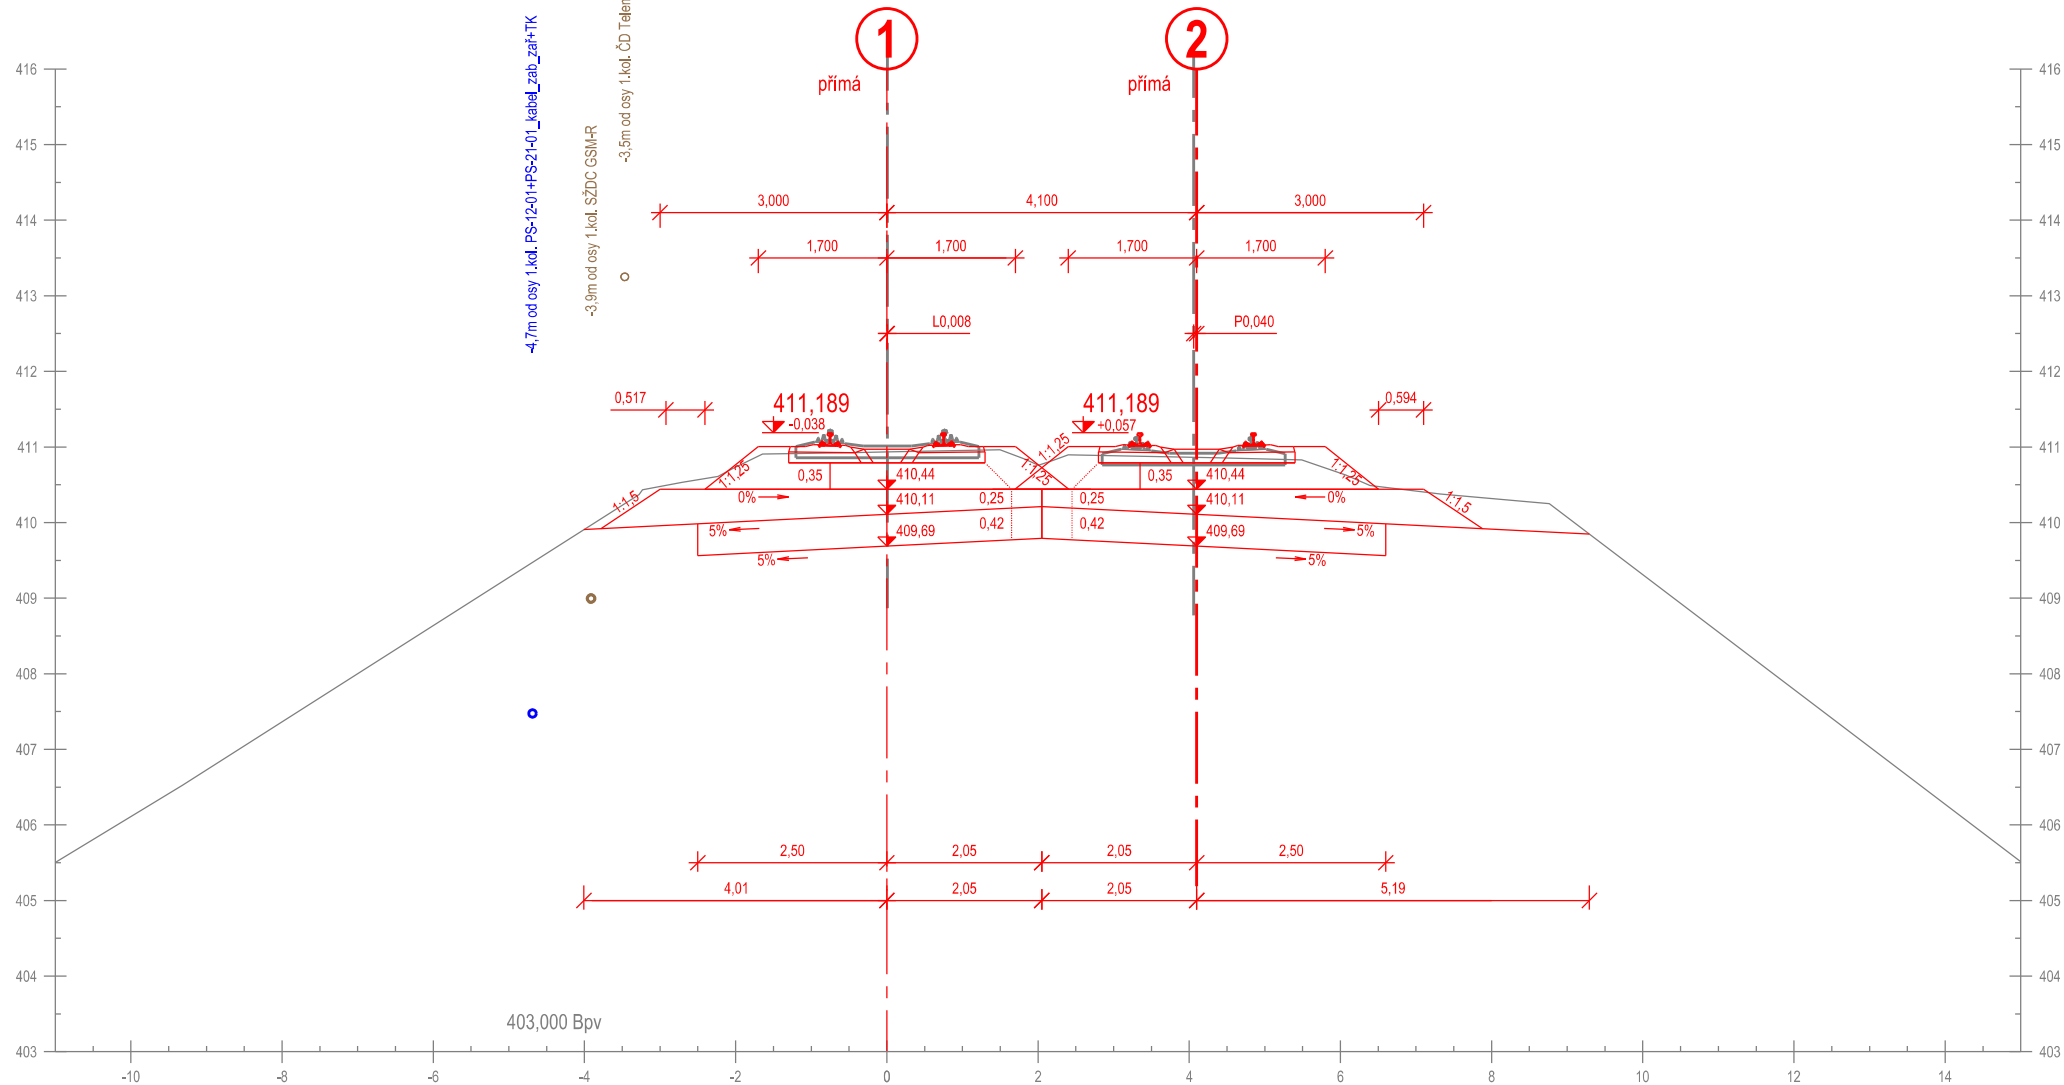


Příčný řez č. 133
km 229,325 000

Měřítko 1:100

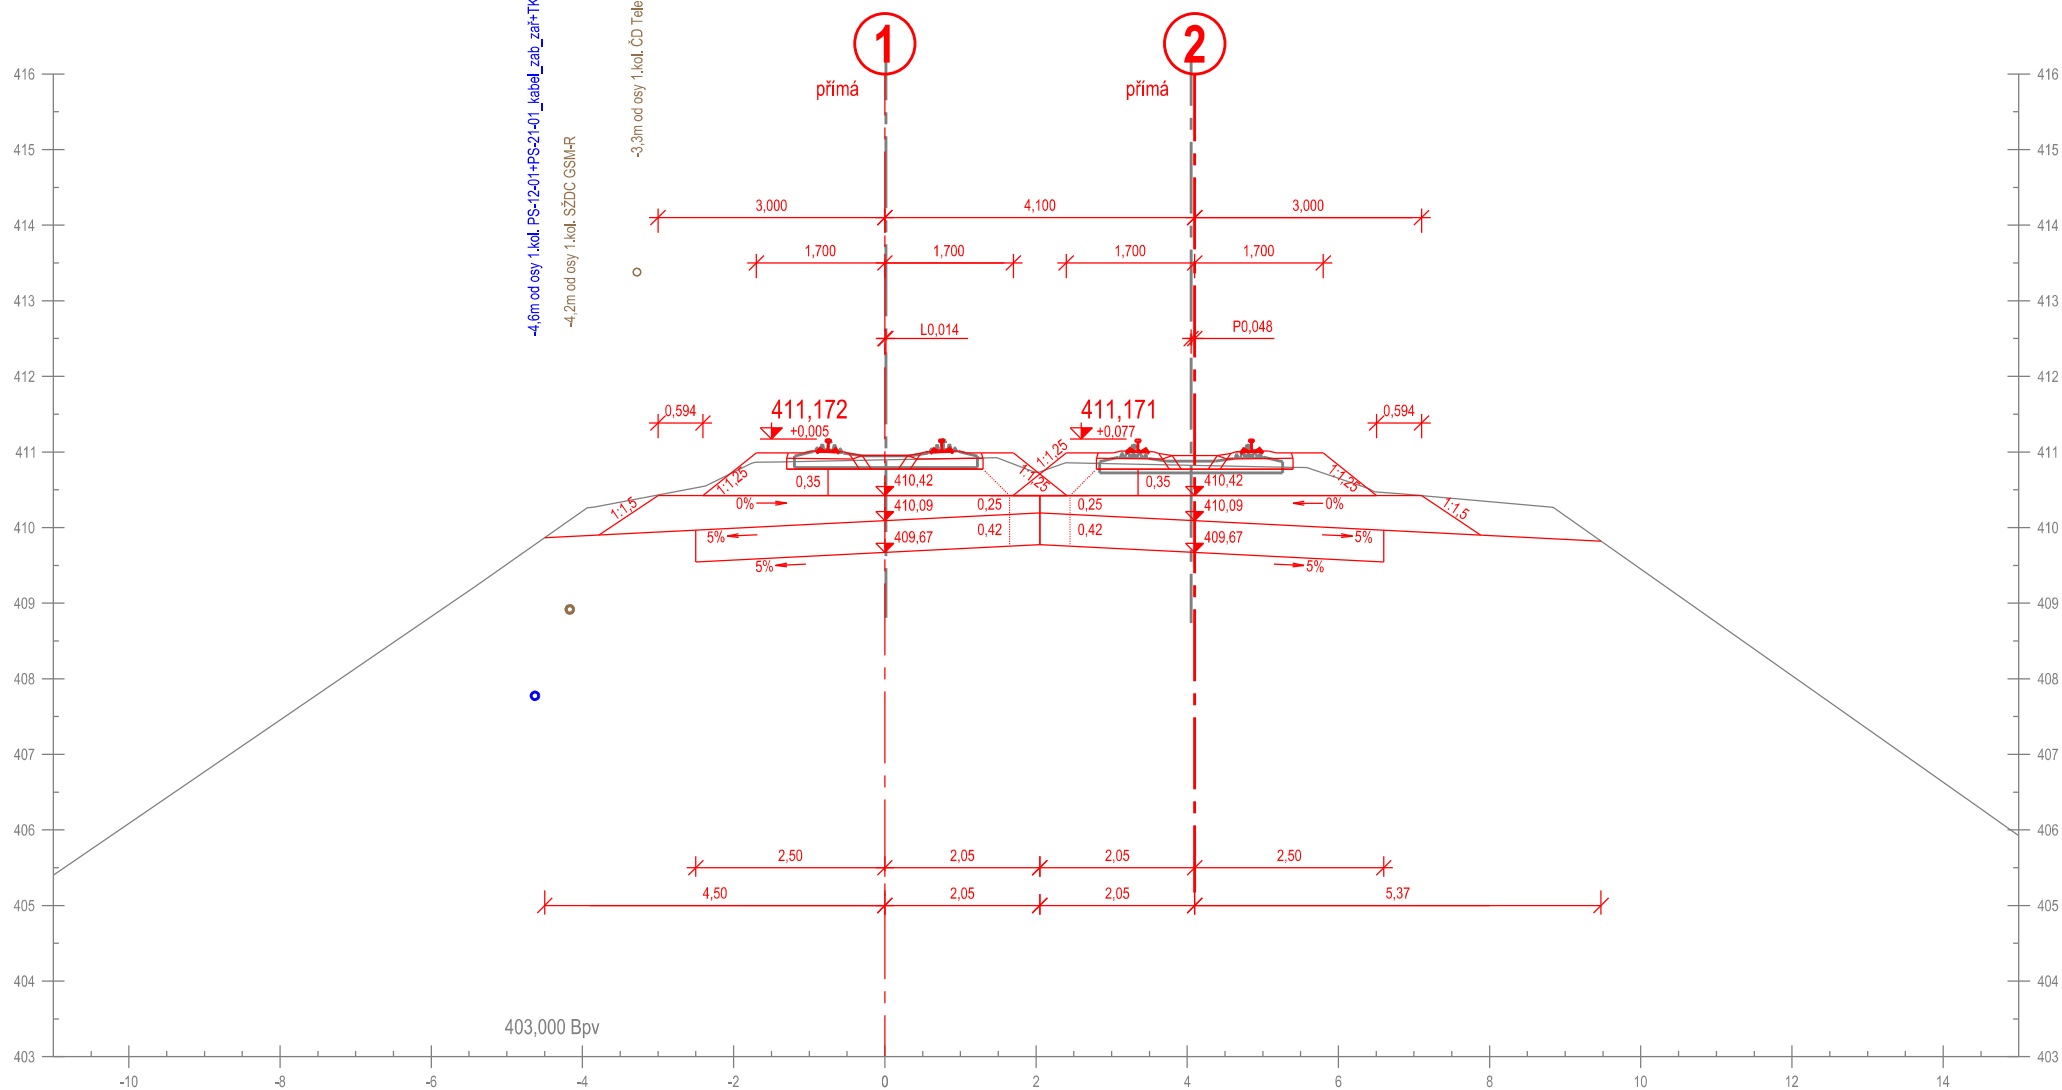


Příčný řez č. 134
km 229,350 000

Měřítko 1:100

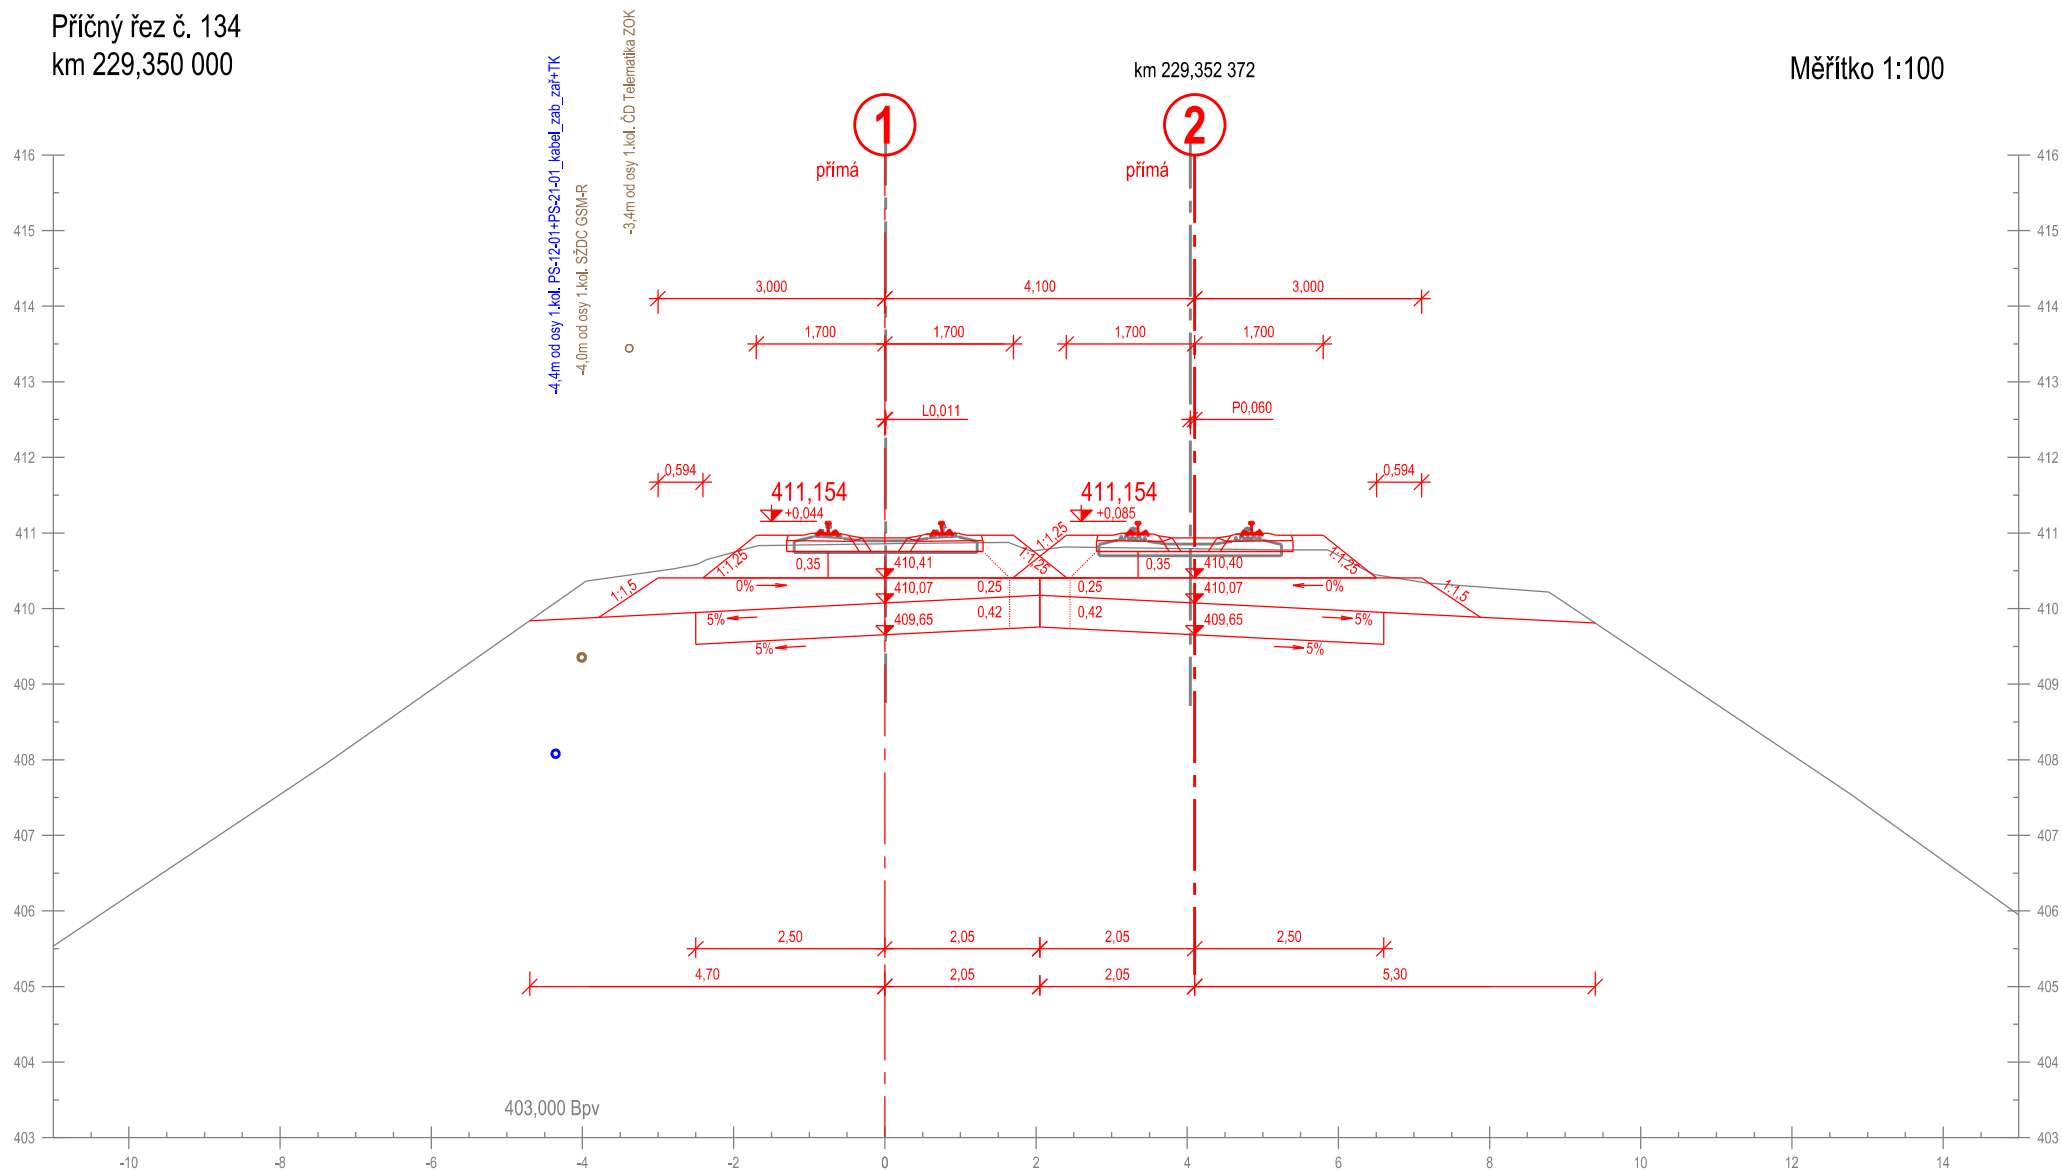


Příčný řez č. 135
km 229,375 000

Měřítko 1:100

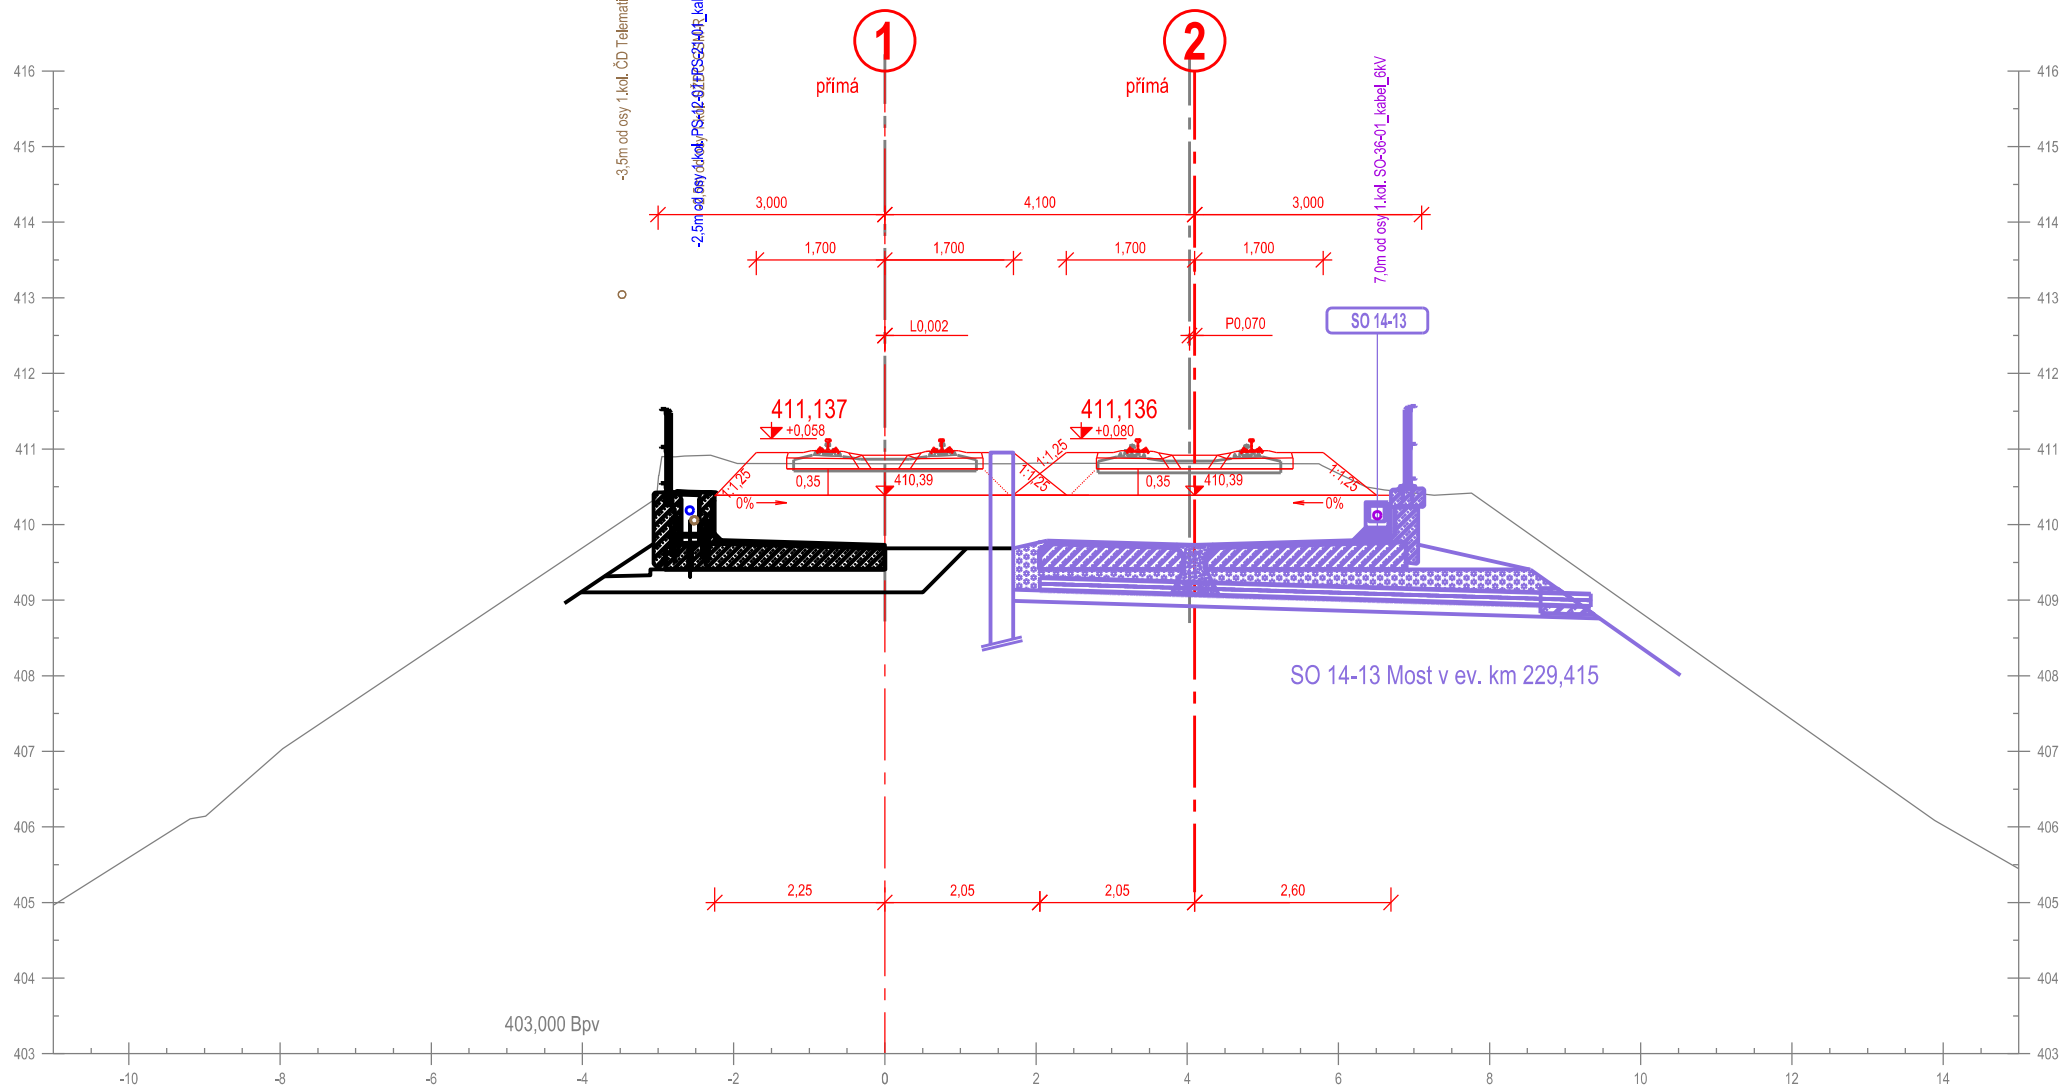


Příčný řez č. 136
km 229,400 000

Měřítko 1:100

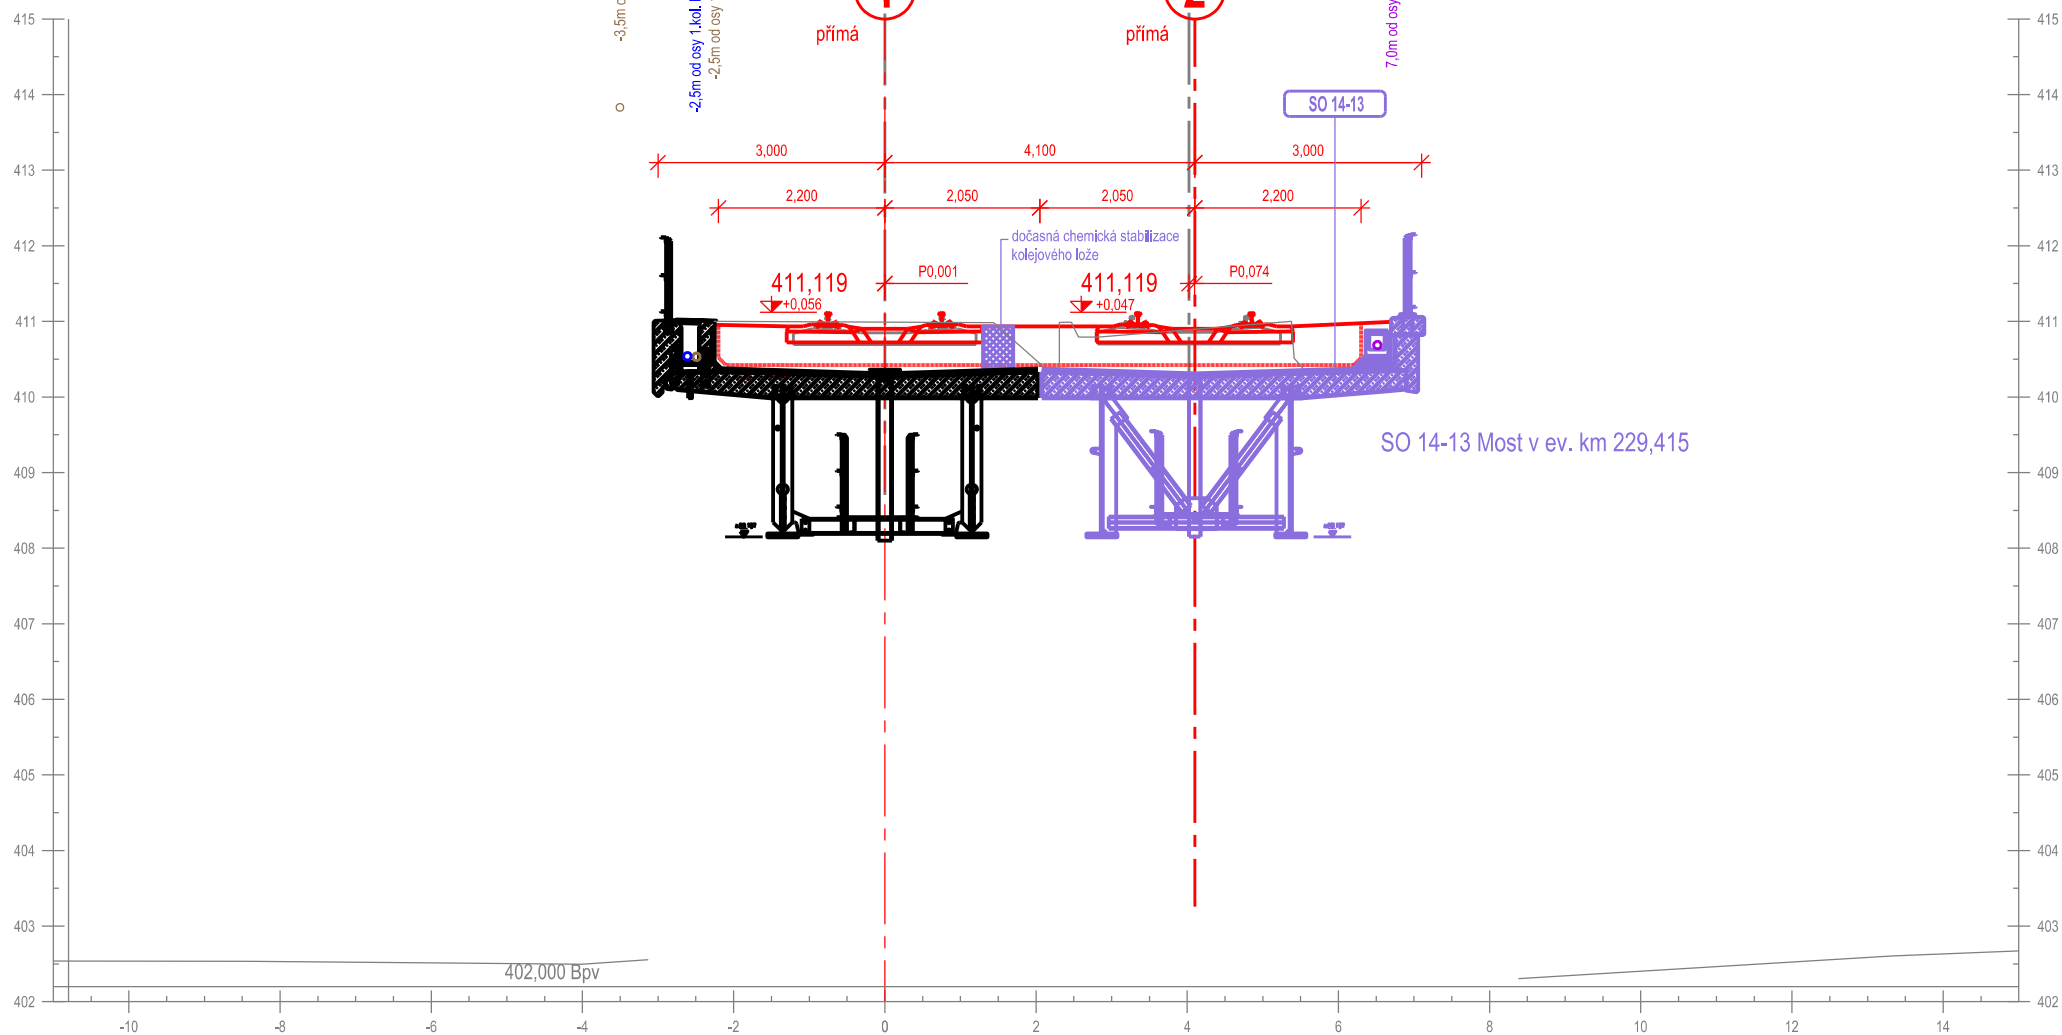


Příčný řez č. 137
km 229,425 000

Měřítko 1:100

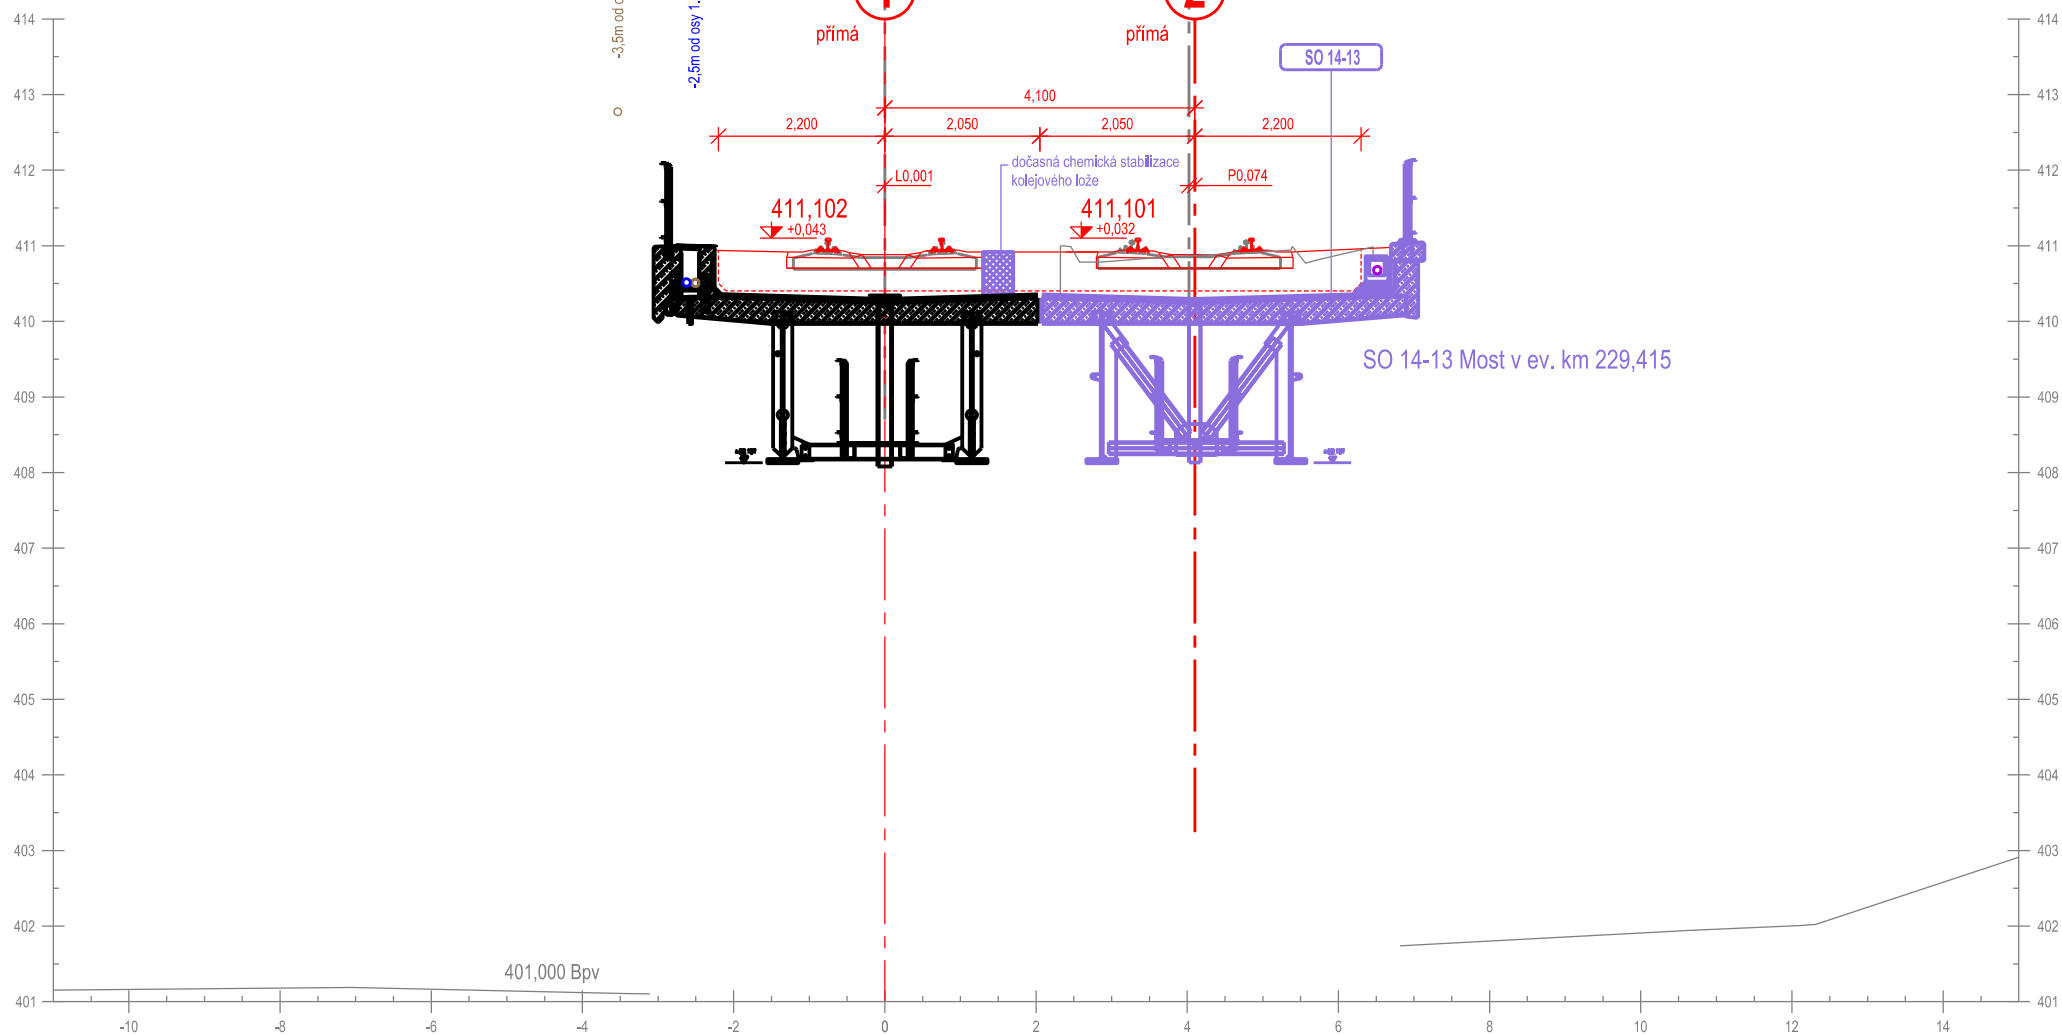


Příčný řez č. 138
km 229,450 000

Měřítko 1:100

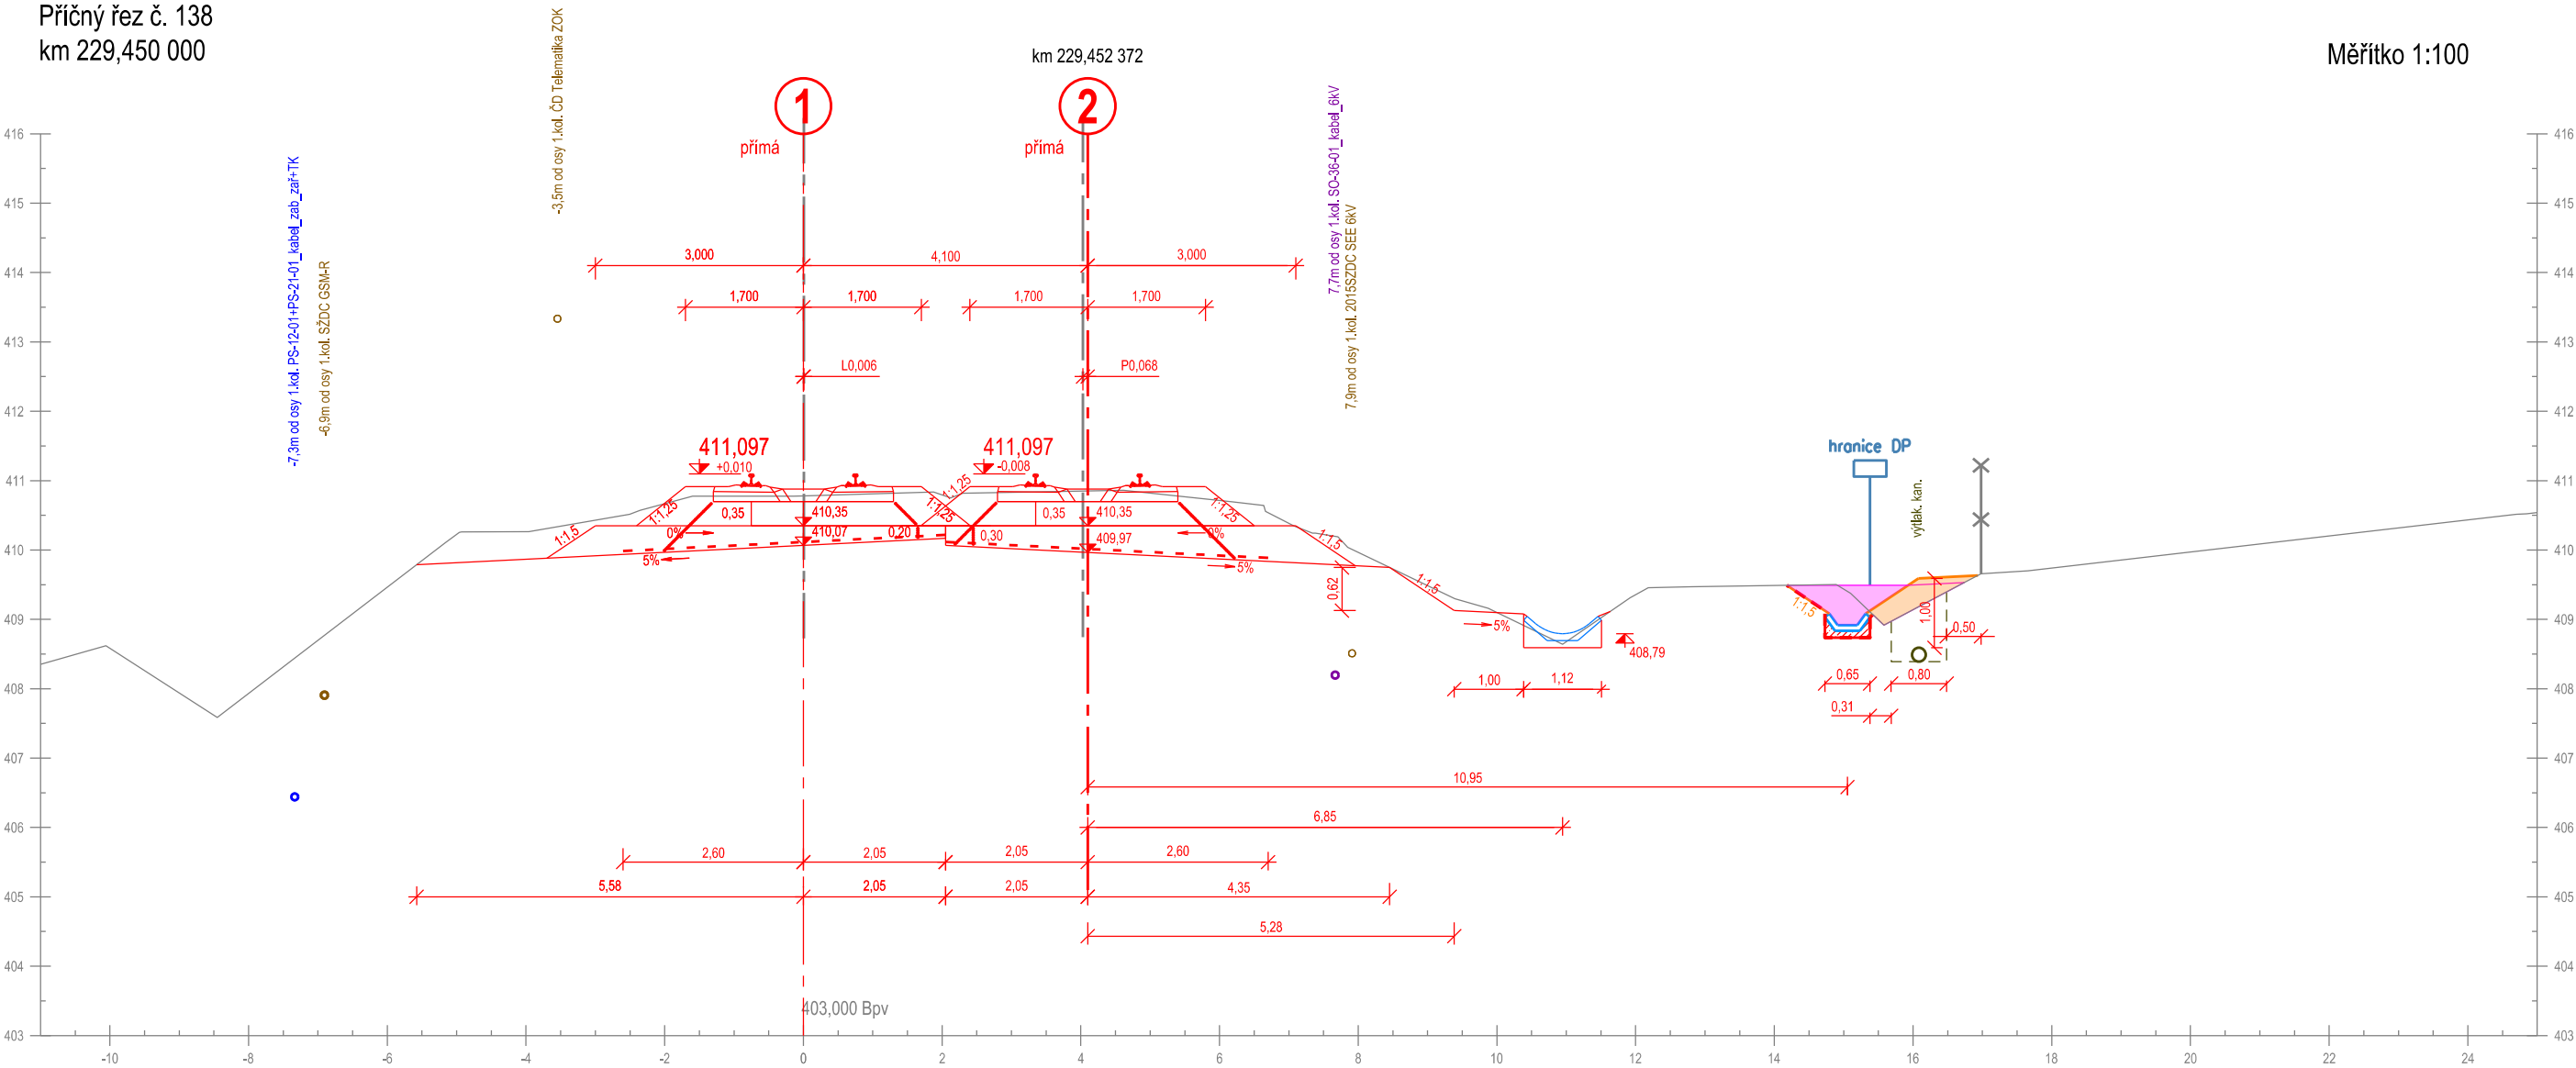


Příčný řez č. 139
km 229,475 000

Měřítko 1:100

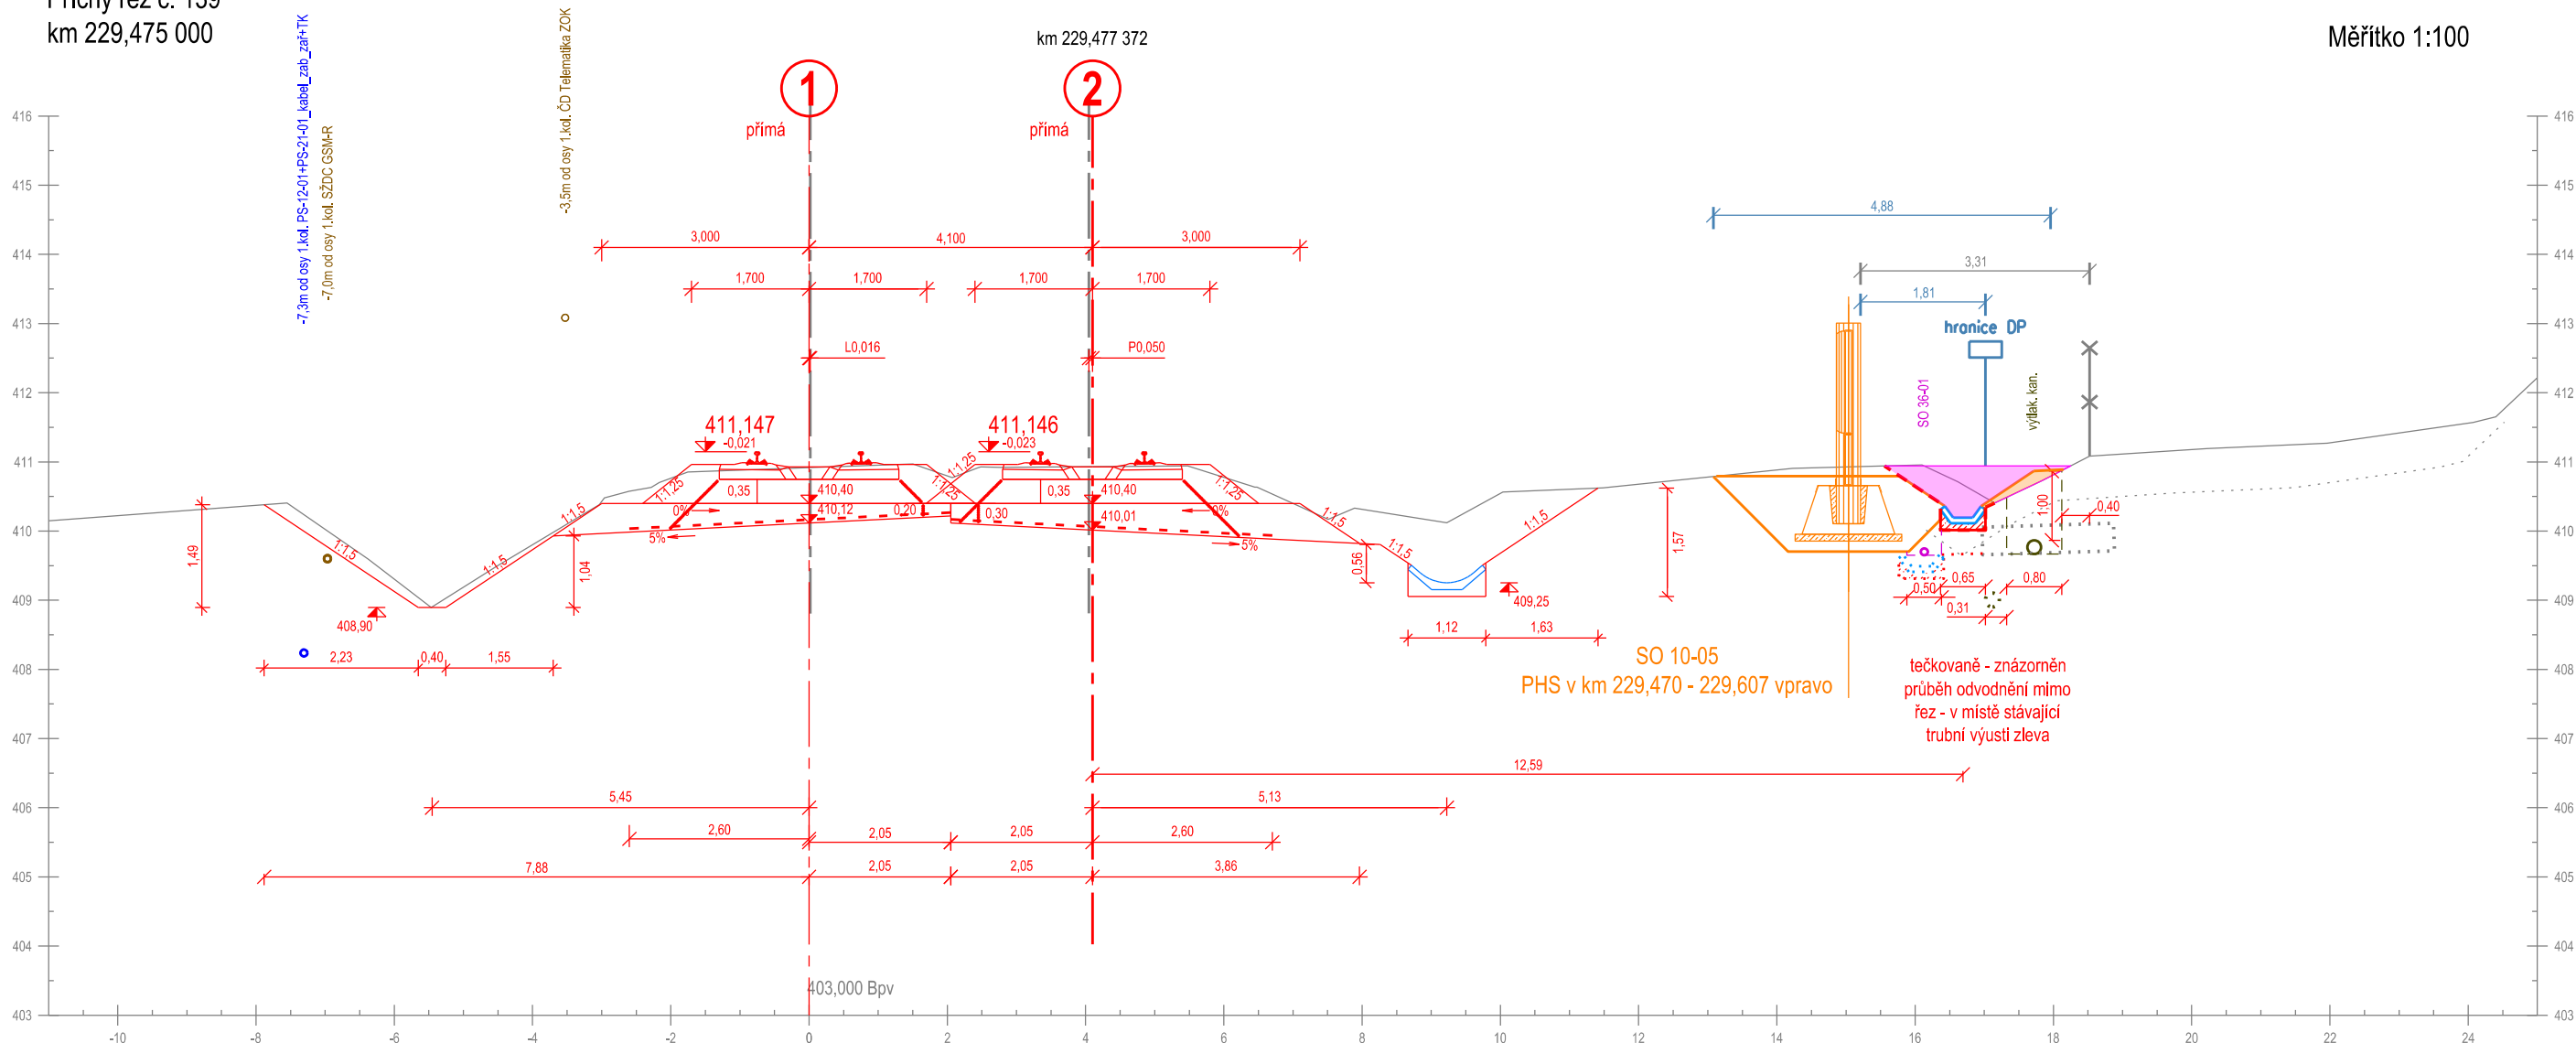

Příčný řez č. 140
km 229,500 000

Měřítko 1:100

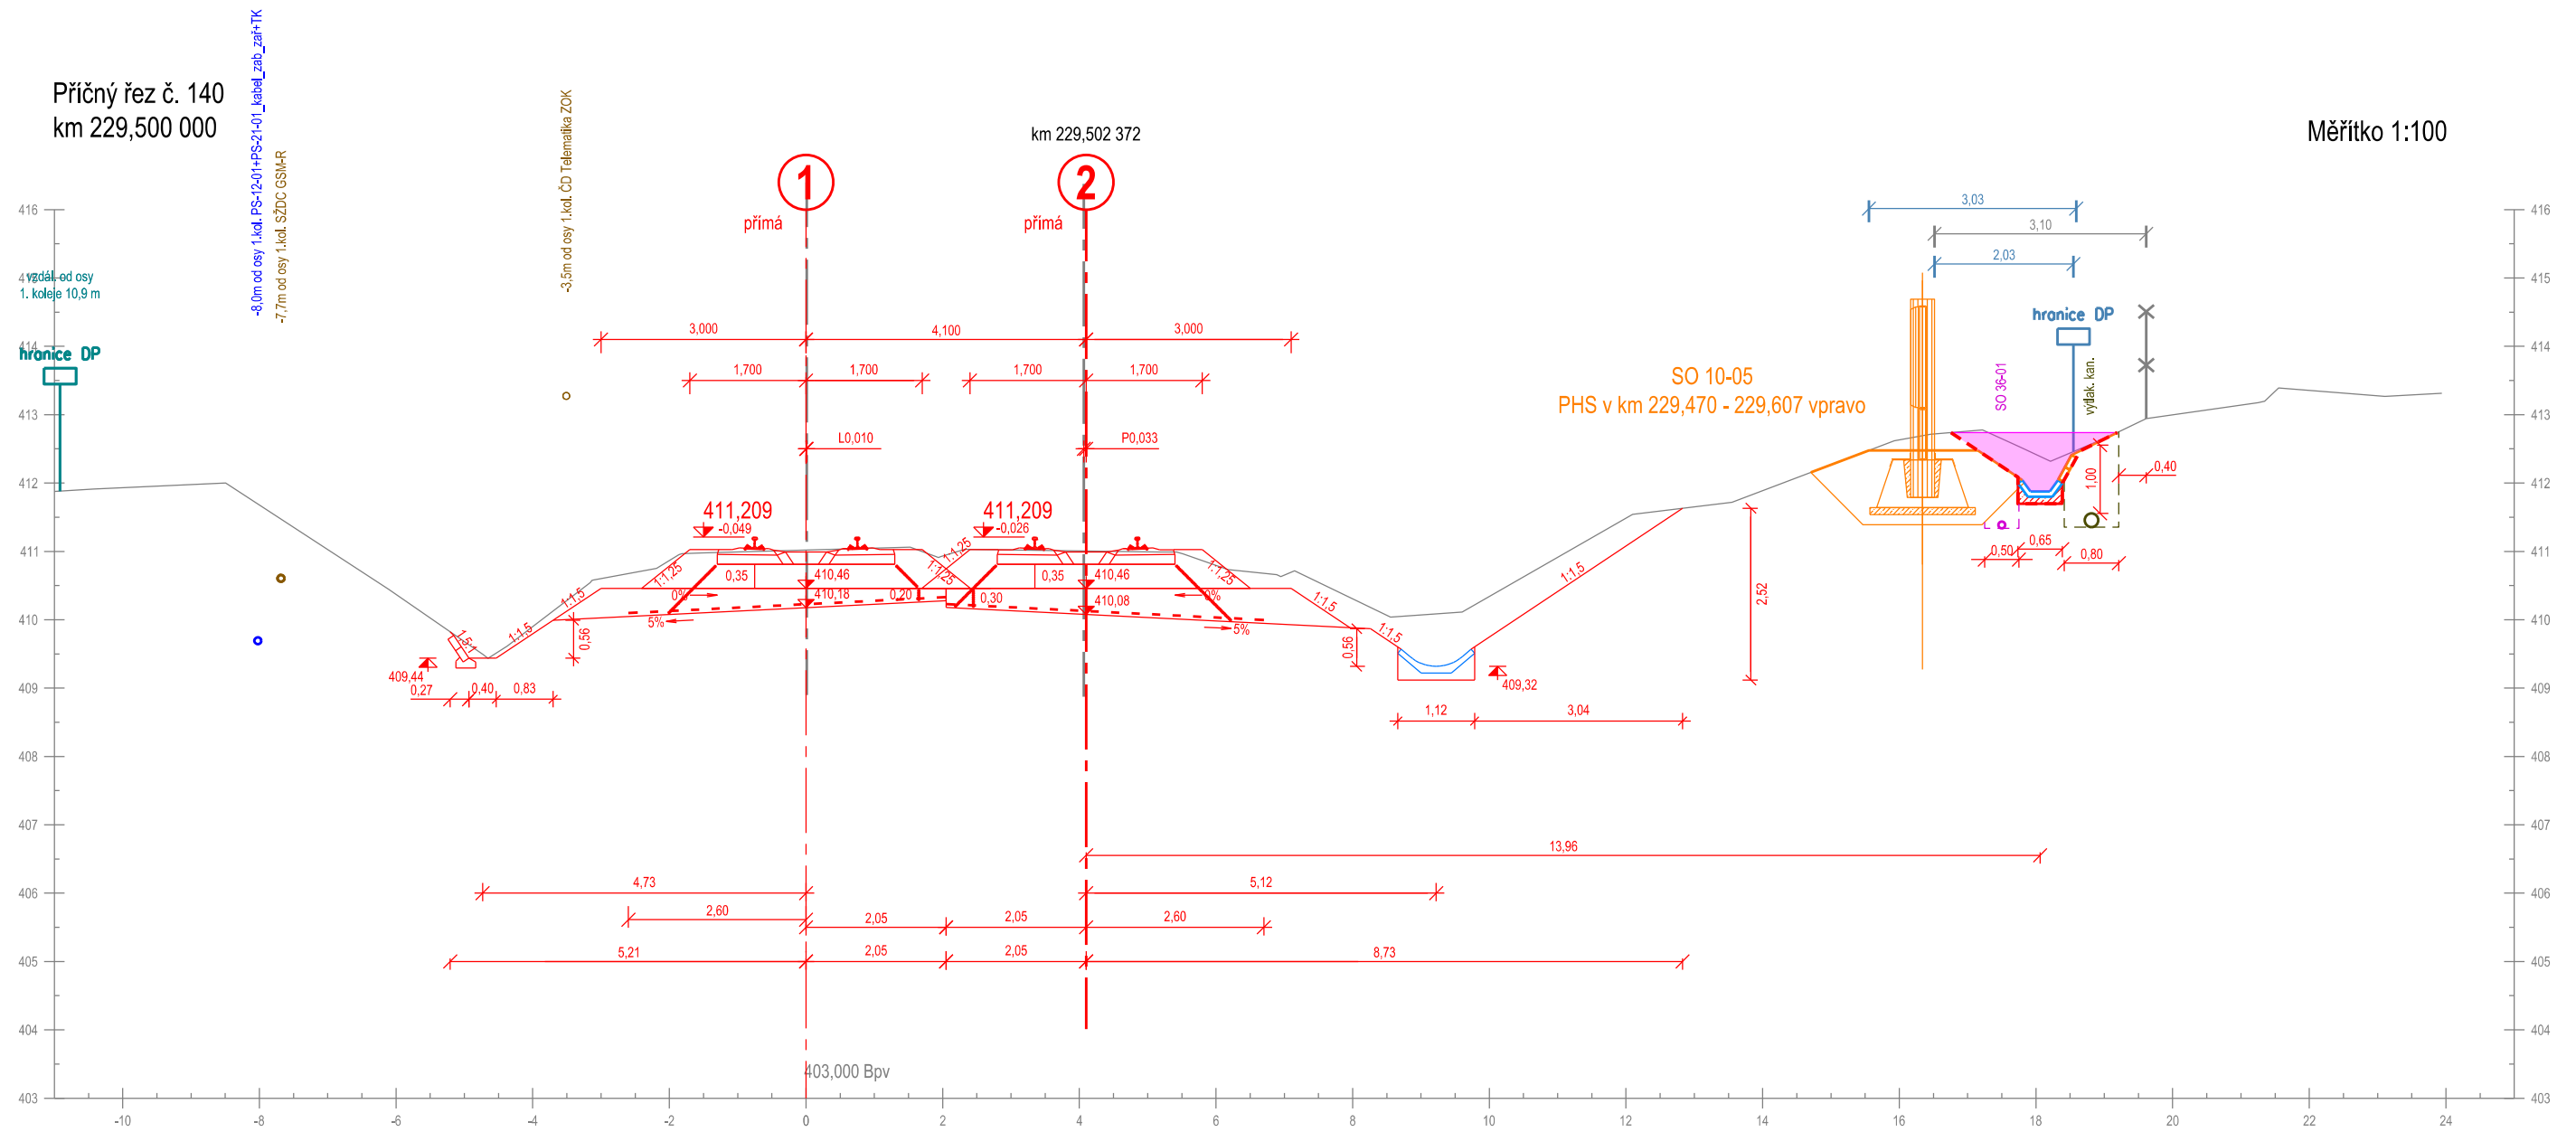


Příčný řez č. 141
km 229,525 000

-8,5m od osy 1.kol. PS-12d1+PS-21-01_kabel_zab_zah+TK
-8,1m od osy 1.kol. SŽDC GSM-R


km 229,527 372

Měřítko 1:100

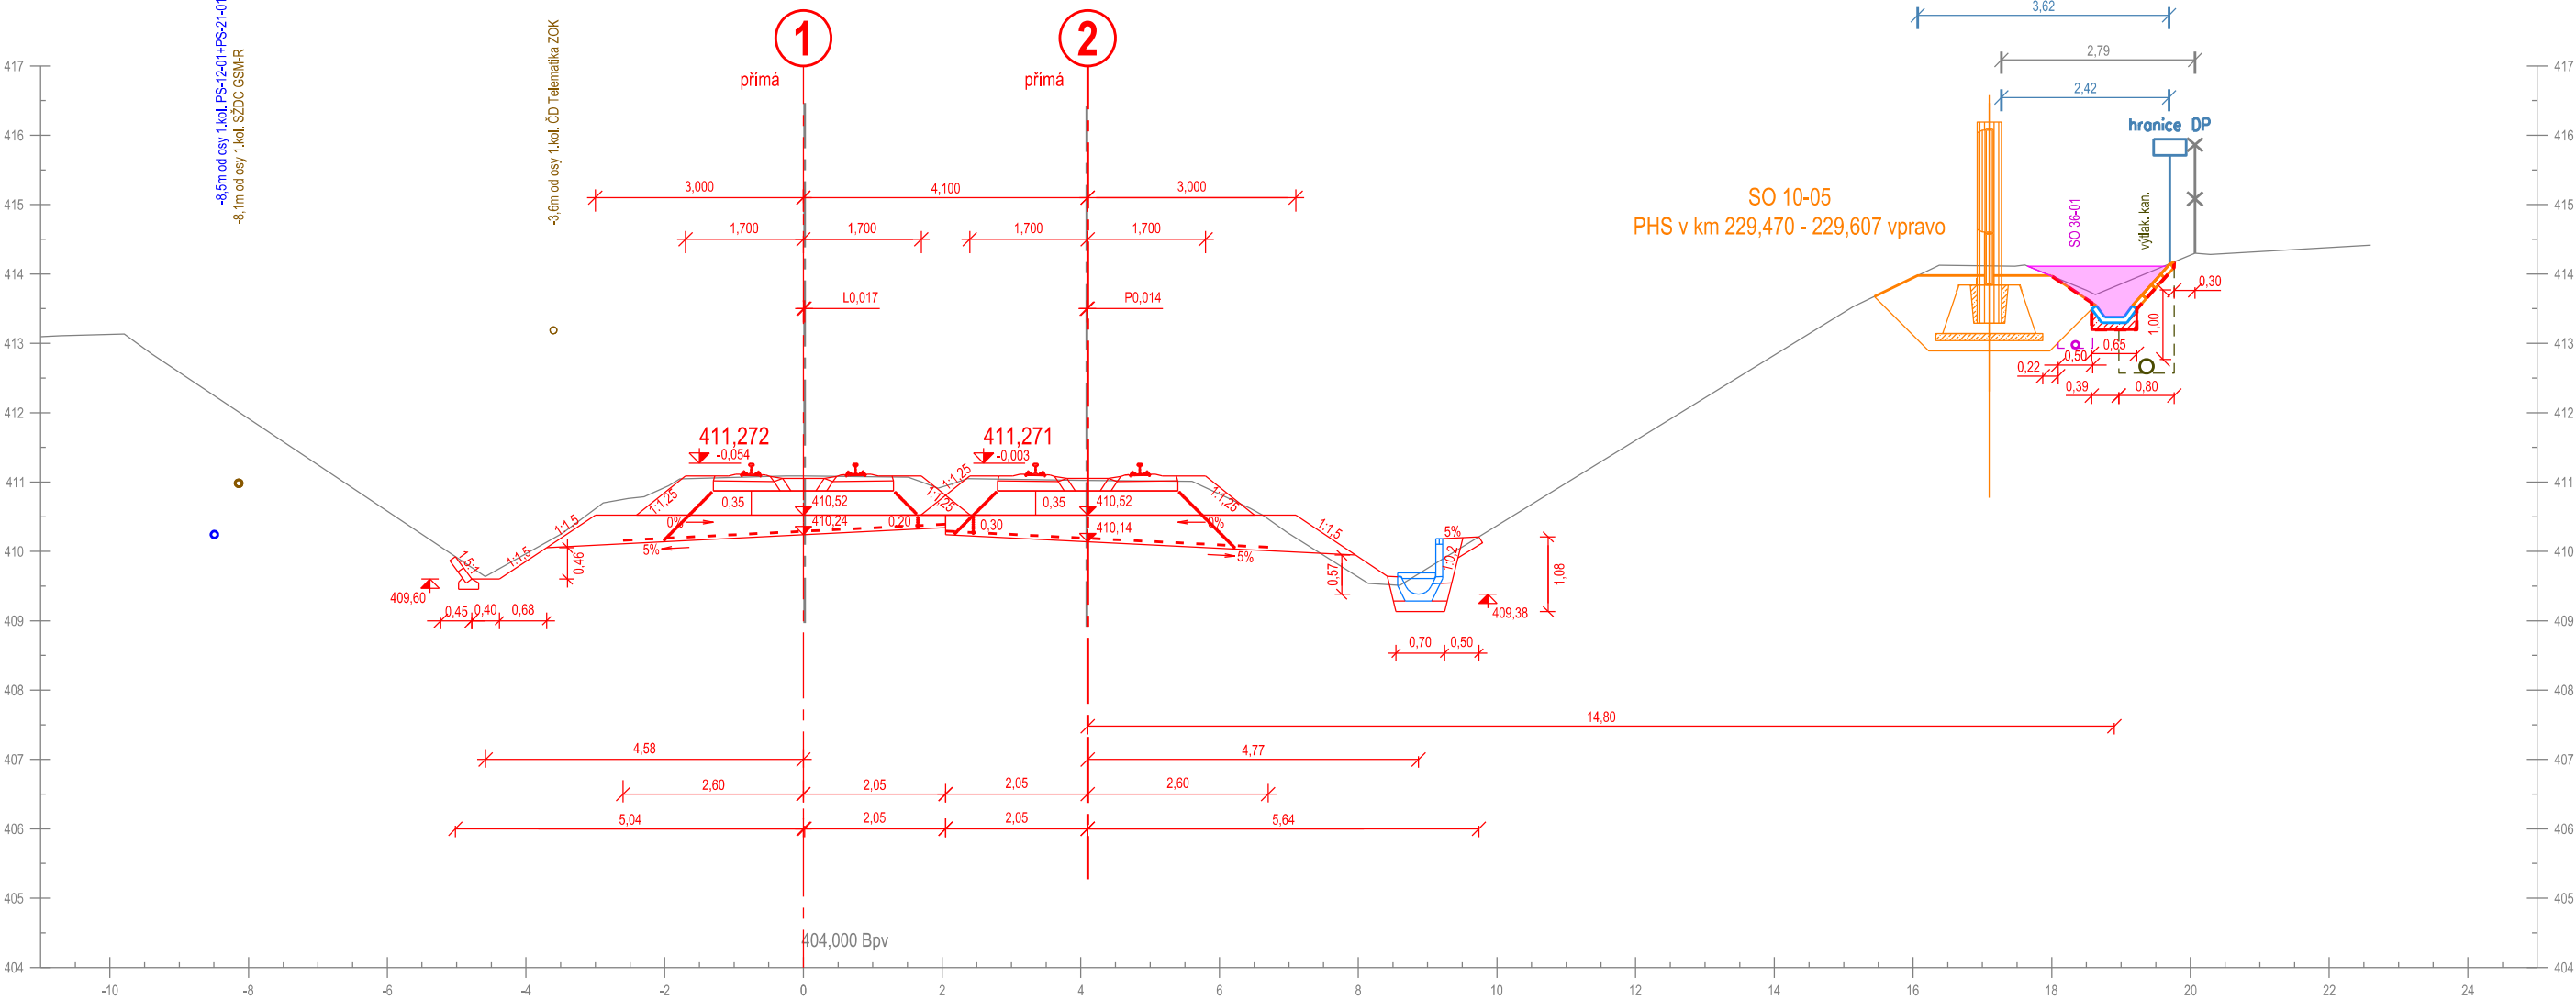


Příčný řez č. 142
km 229,550 000

-8,3m od osy 1.kol. PS-12-01+PS-2-01_kabel_zat_zair-TK
-7,9m od osy 1.kol. SŽDC GSM-R

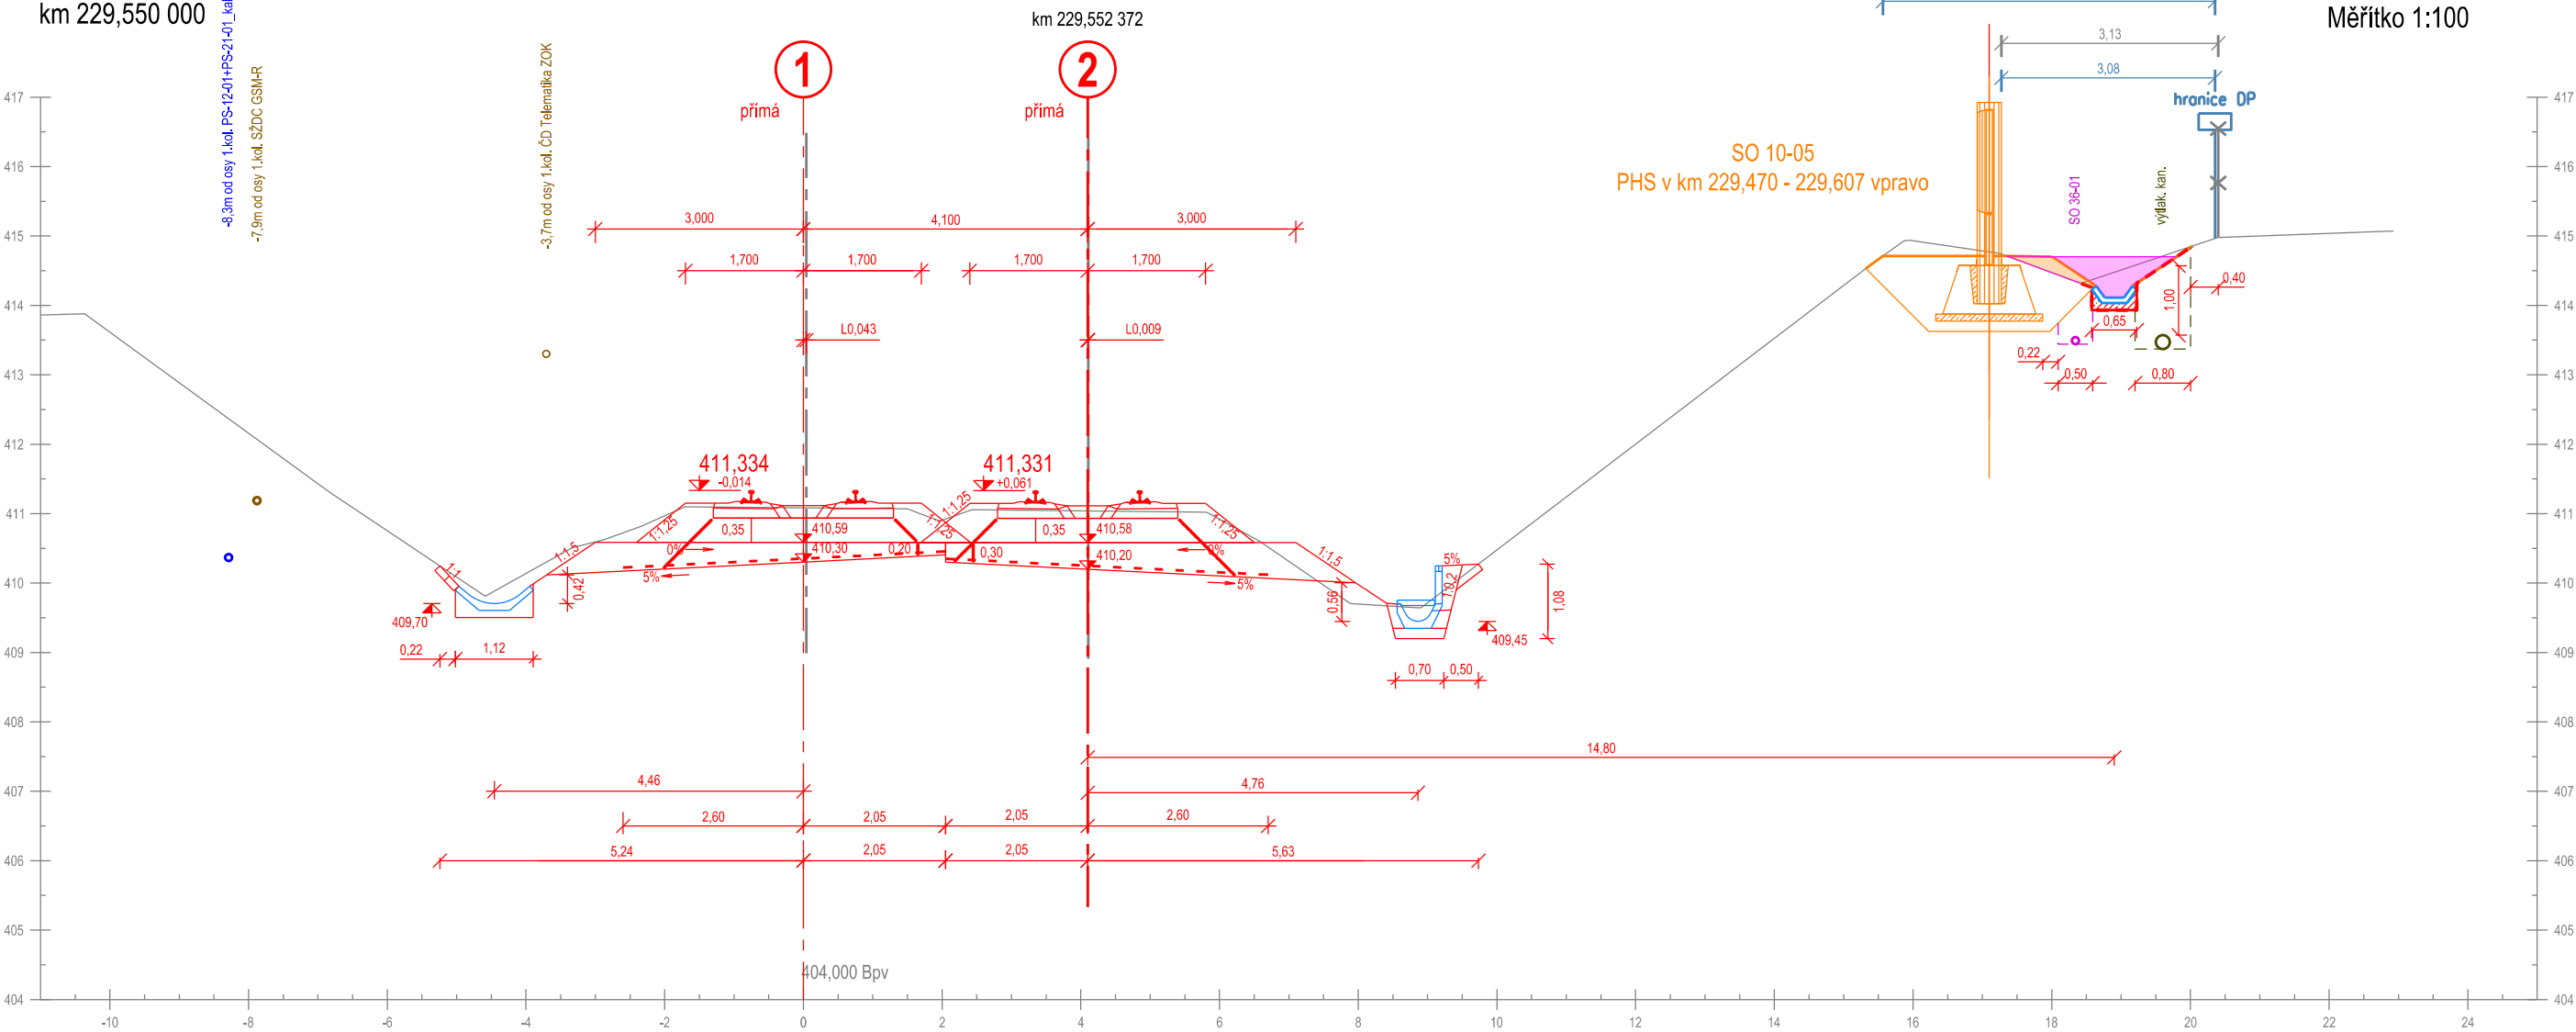


Příčný řez č. 143
km 229,575 000

-8,0m od osy 1.kol. PS-12Q1+PS-21-Q1_kabel_zab_zaj+TK
-7,6m od osy 1.kol. SŽDC GSM-R

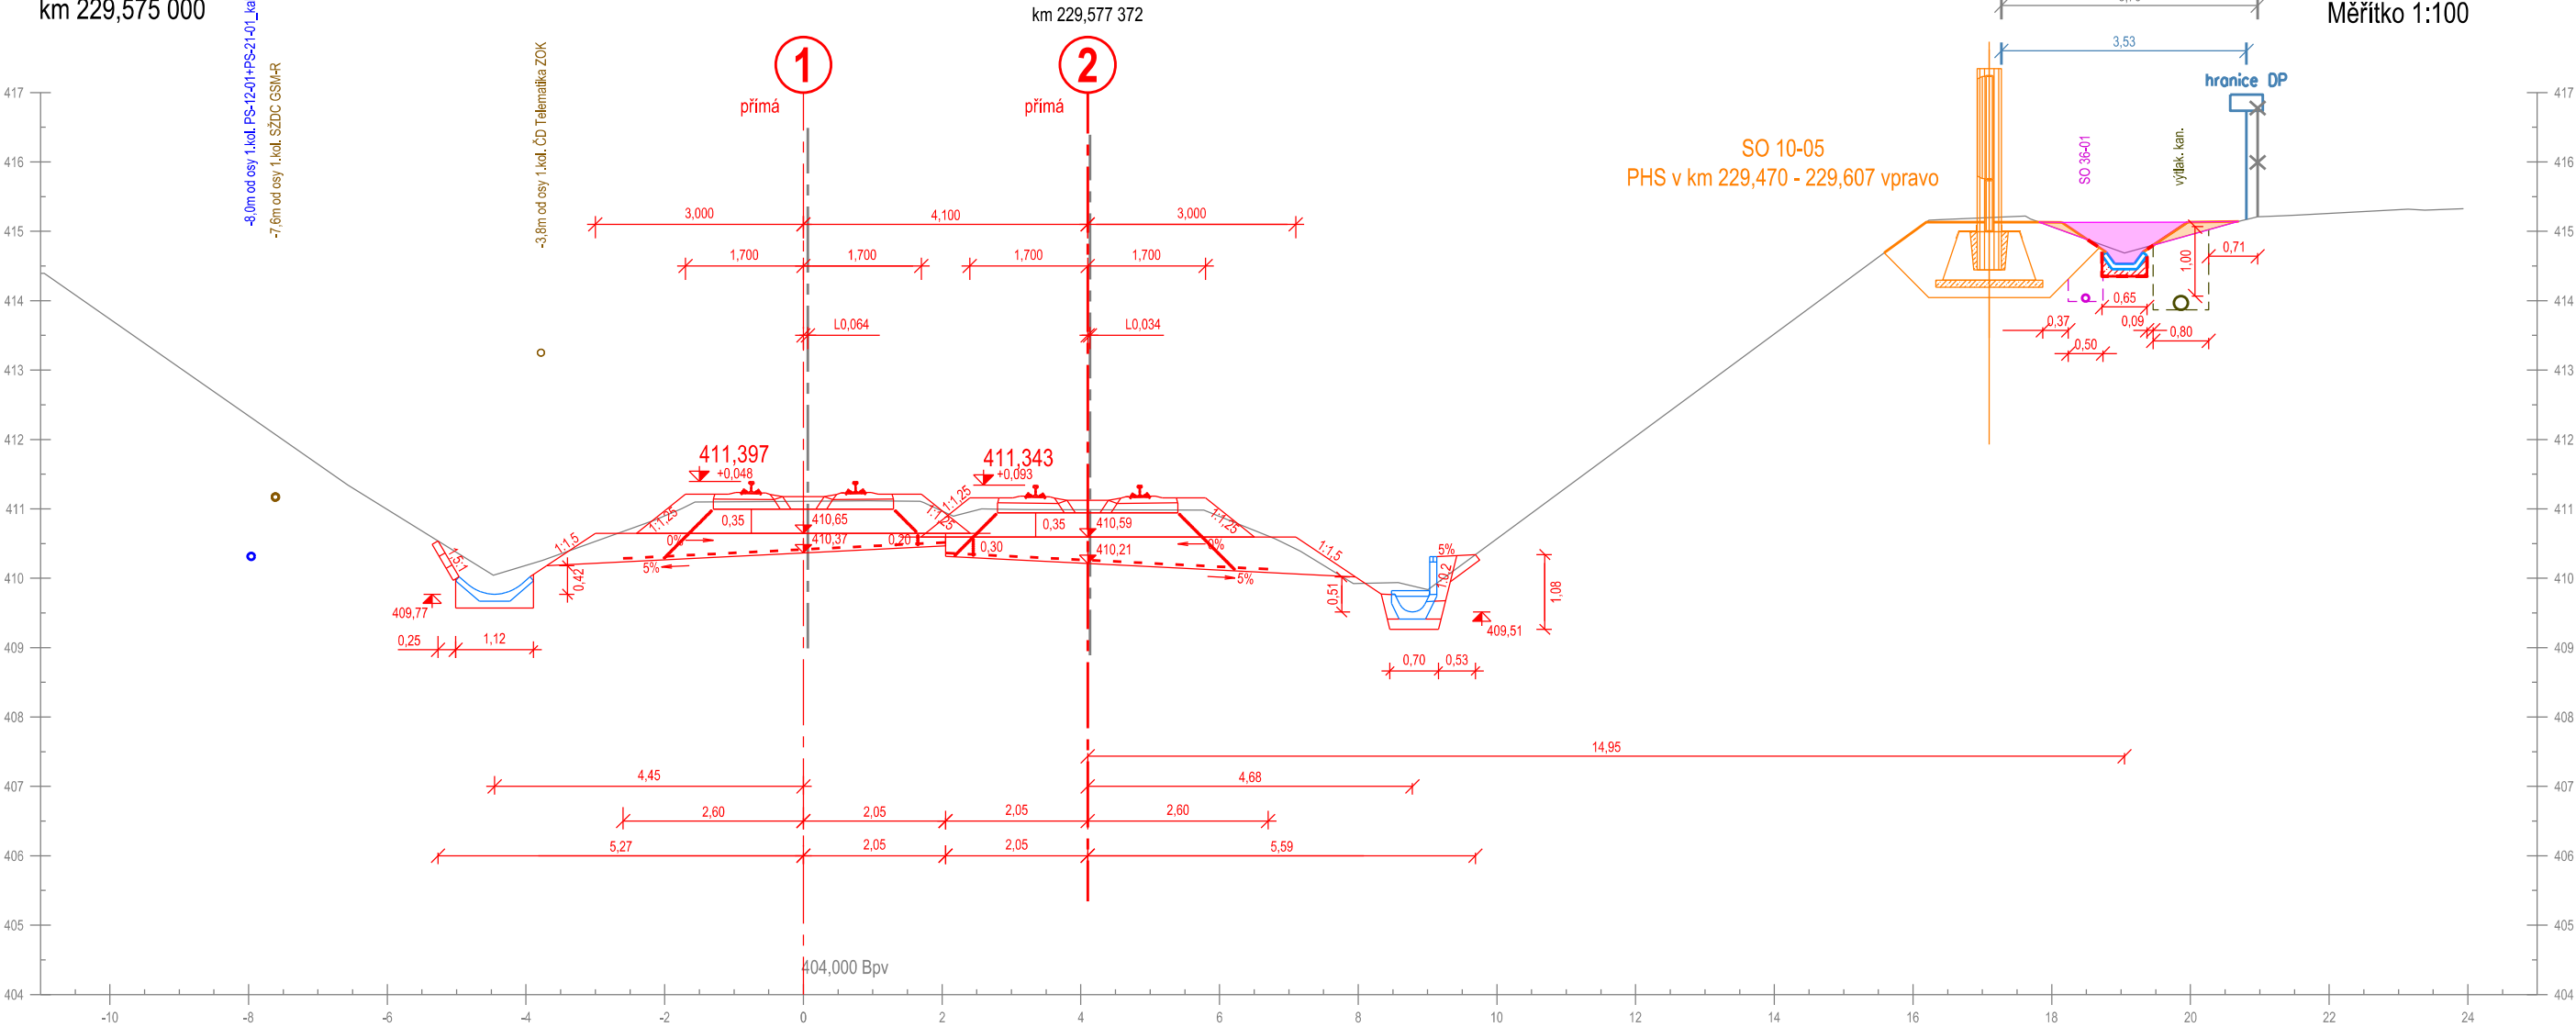

Příčný řez č. 144
km 229,600 000

-8,4m od osy 1.kol. PS-12-01+PS-21-01_kabel_zab_zat+TK
-8,0m od osy 1.kol. SŽDC GSM-R

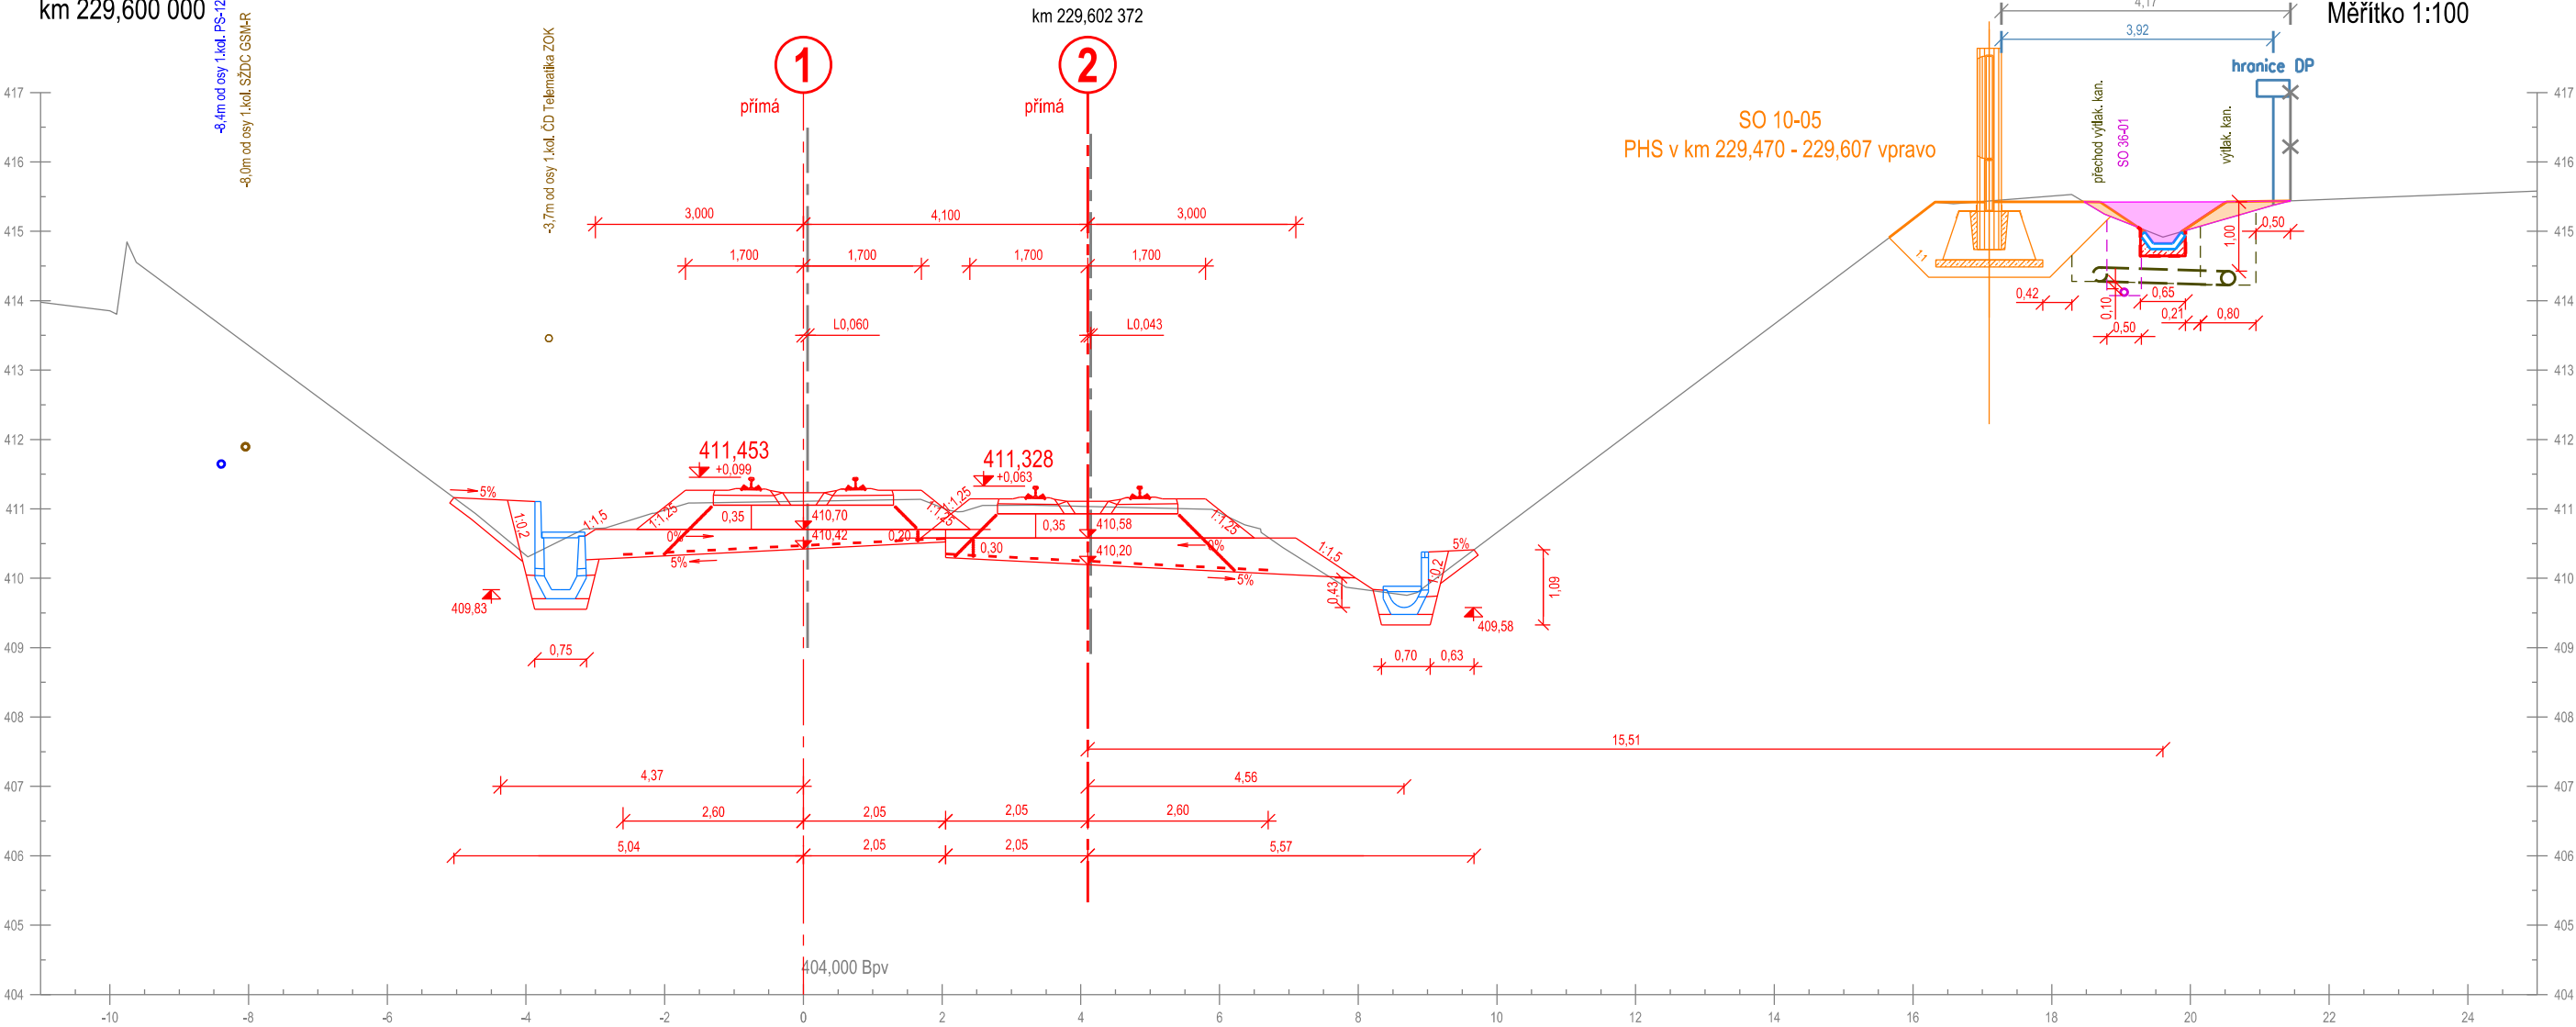

Měřítko 1:100

hranice DP
417  vzdál. od osy
1. koleje 1,0 m

hranice DP
417  vzdál. od osy
1. koleje 1,0 m

hranice DP
417  vzdál. od osy
1. koleje 1,0 m

hranice DP
417  vzdál. od osy
1. koleje 1,0 m




Příčný řez č. 146
km 229,650 000

-8,3m od osy 1.kol. PS-12-01+PS-21-01_kabel_zab_zat+TK
-7,9m od osy 1.kol. SŽDC GSM-R


km 229,652 368

Měřítko 1:100

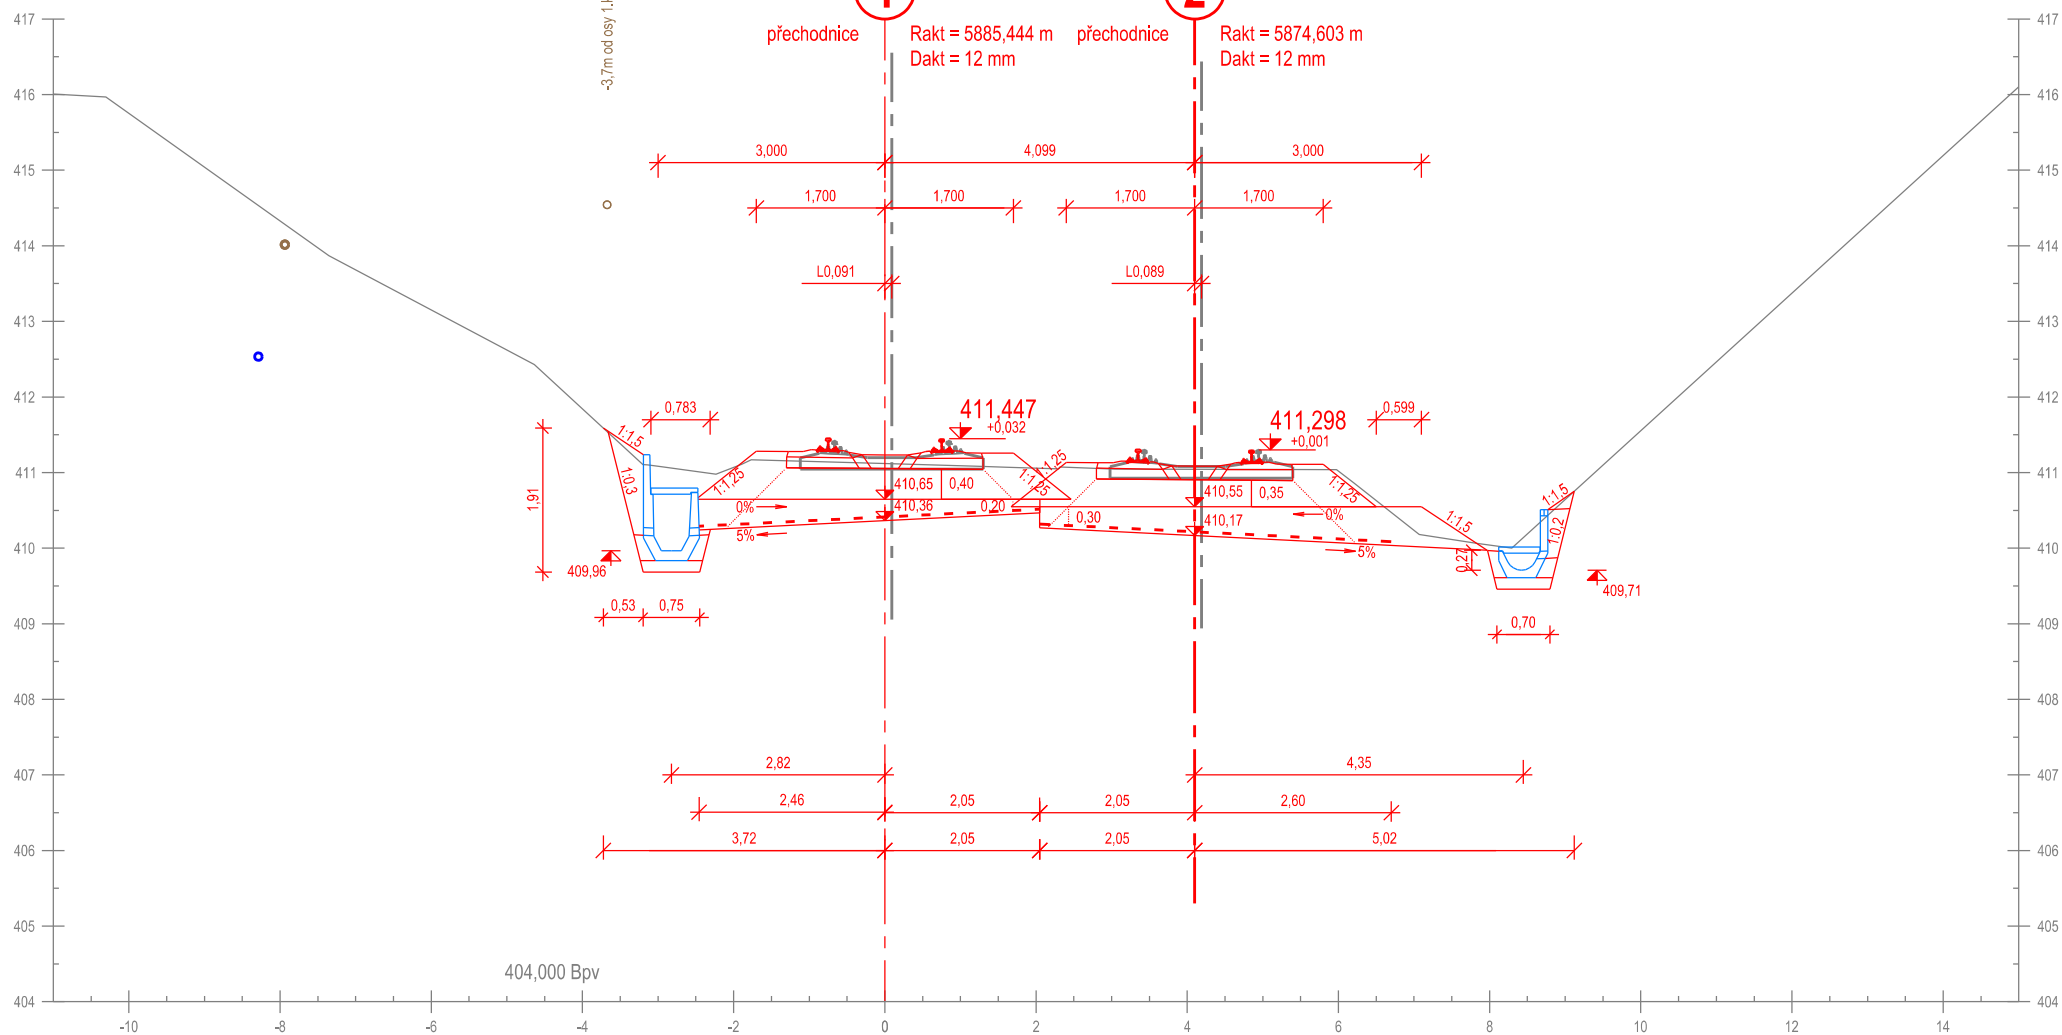


Příčný řez č. 147
km 229,675 000

Měřítko 1:100

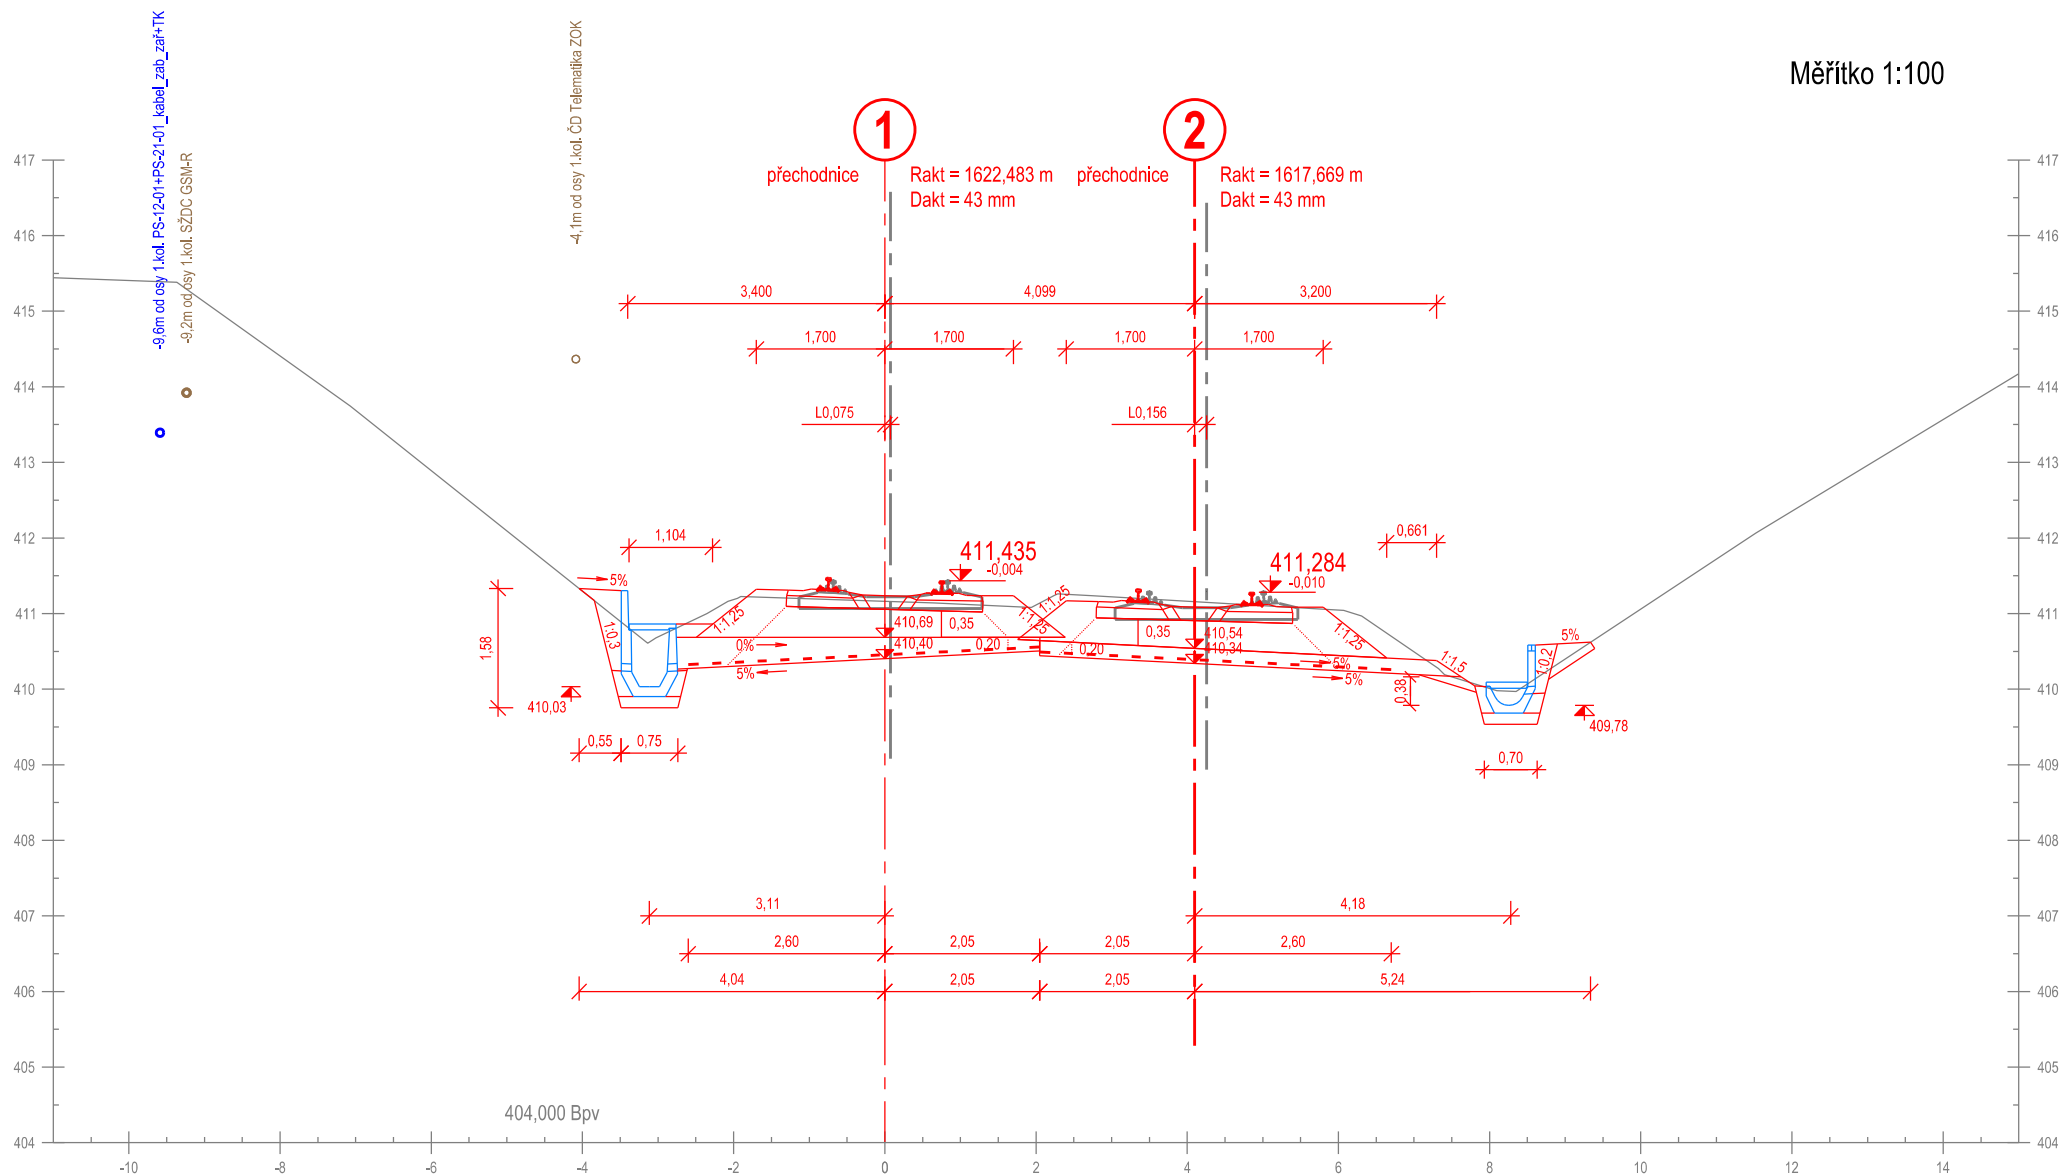


Příčný řez č. 148
km 229,700 000

Měřítko 1:100

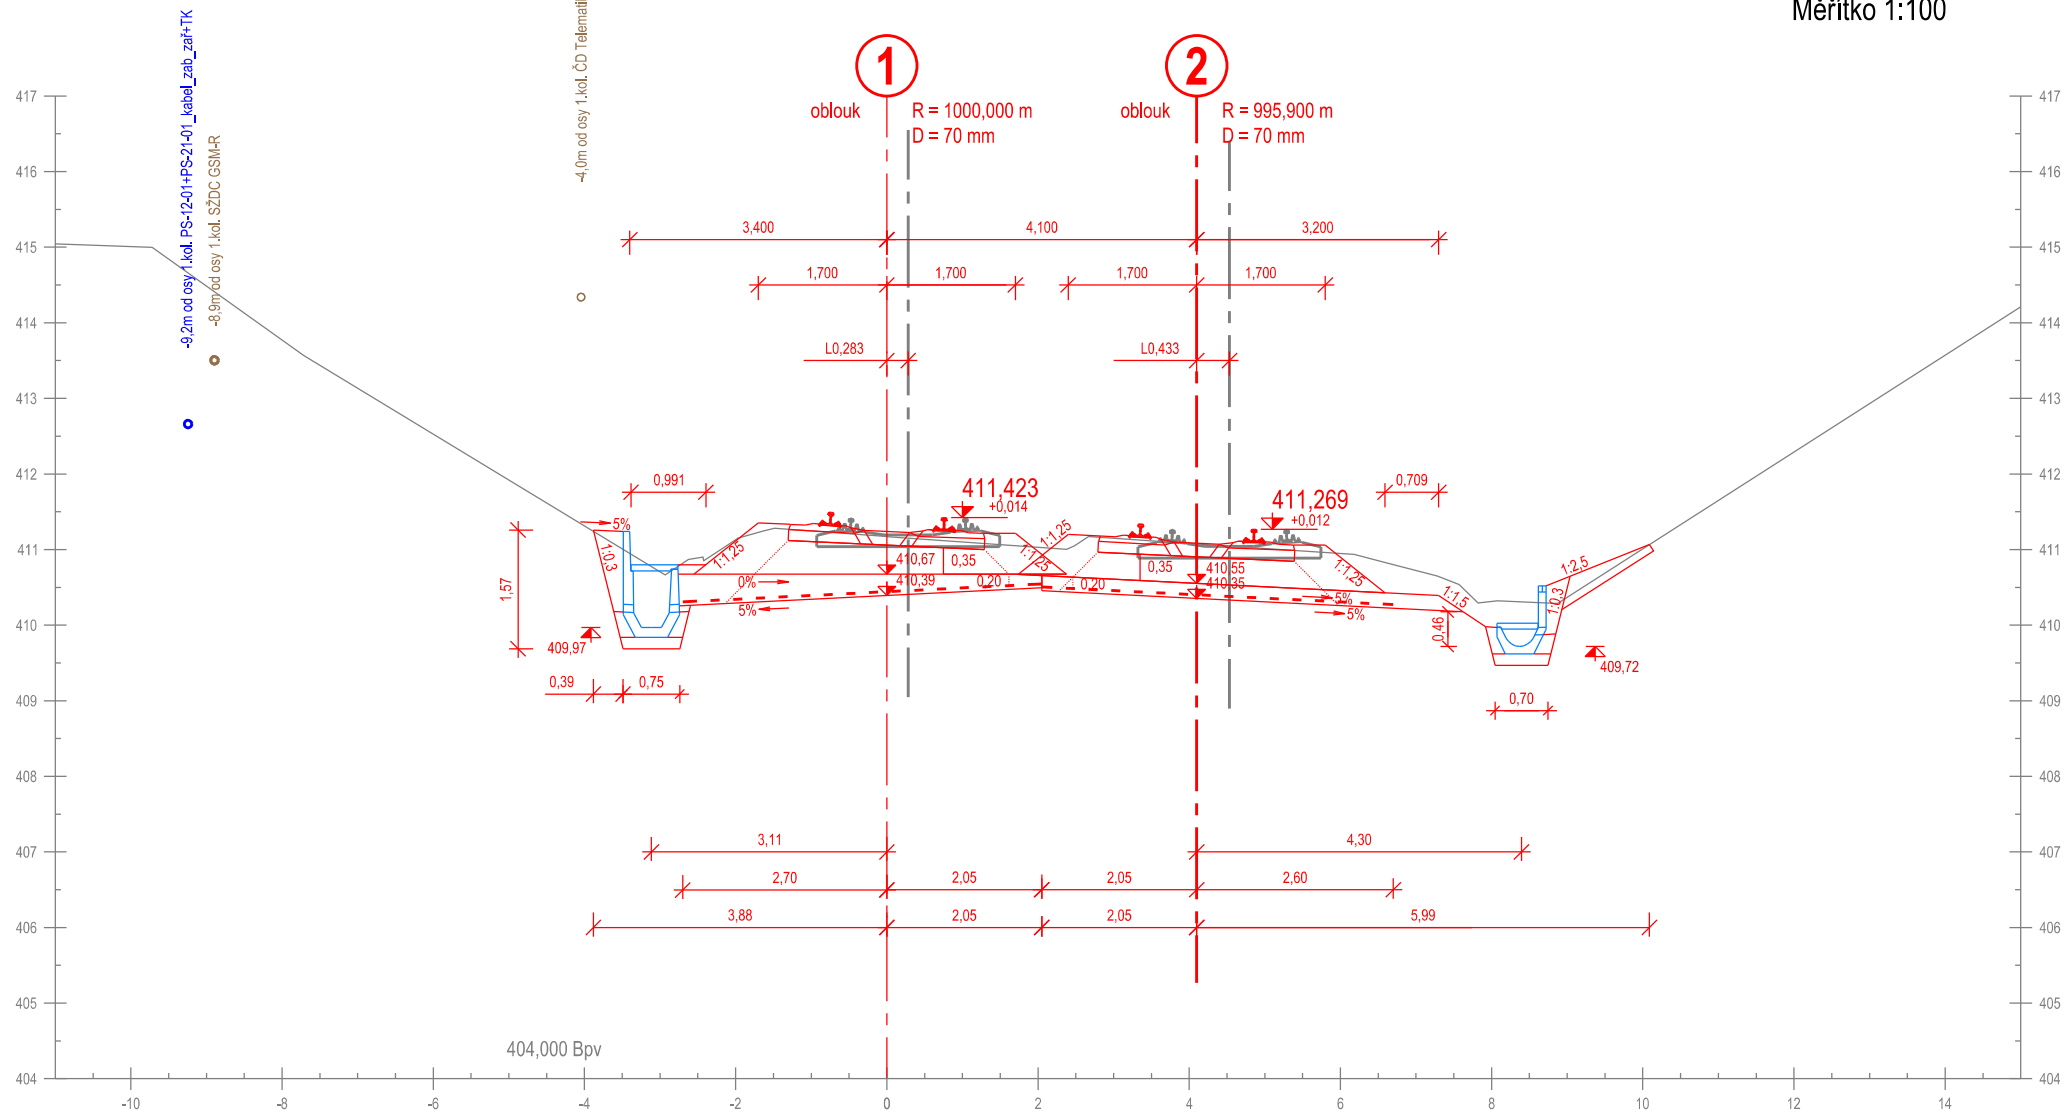


Příčný řez č. 149
km 229,725 000

Měřítko 1:100

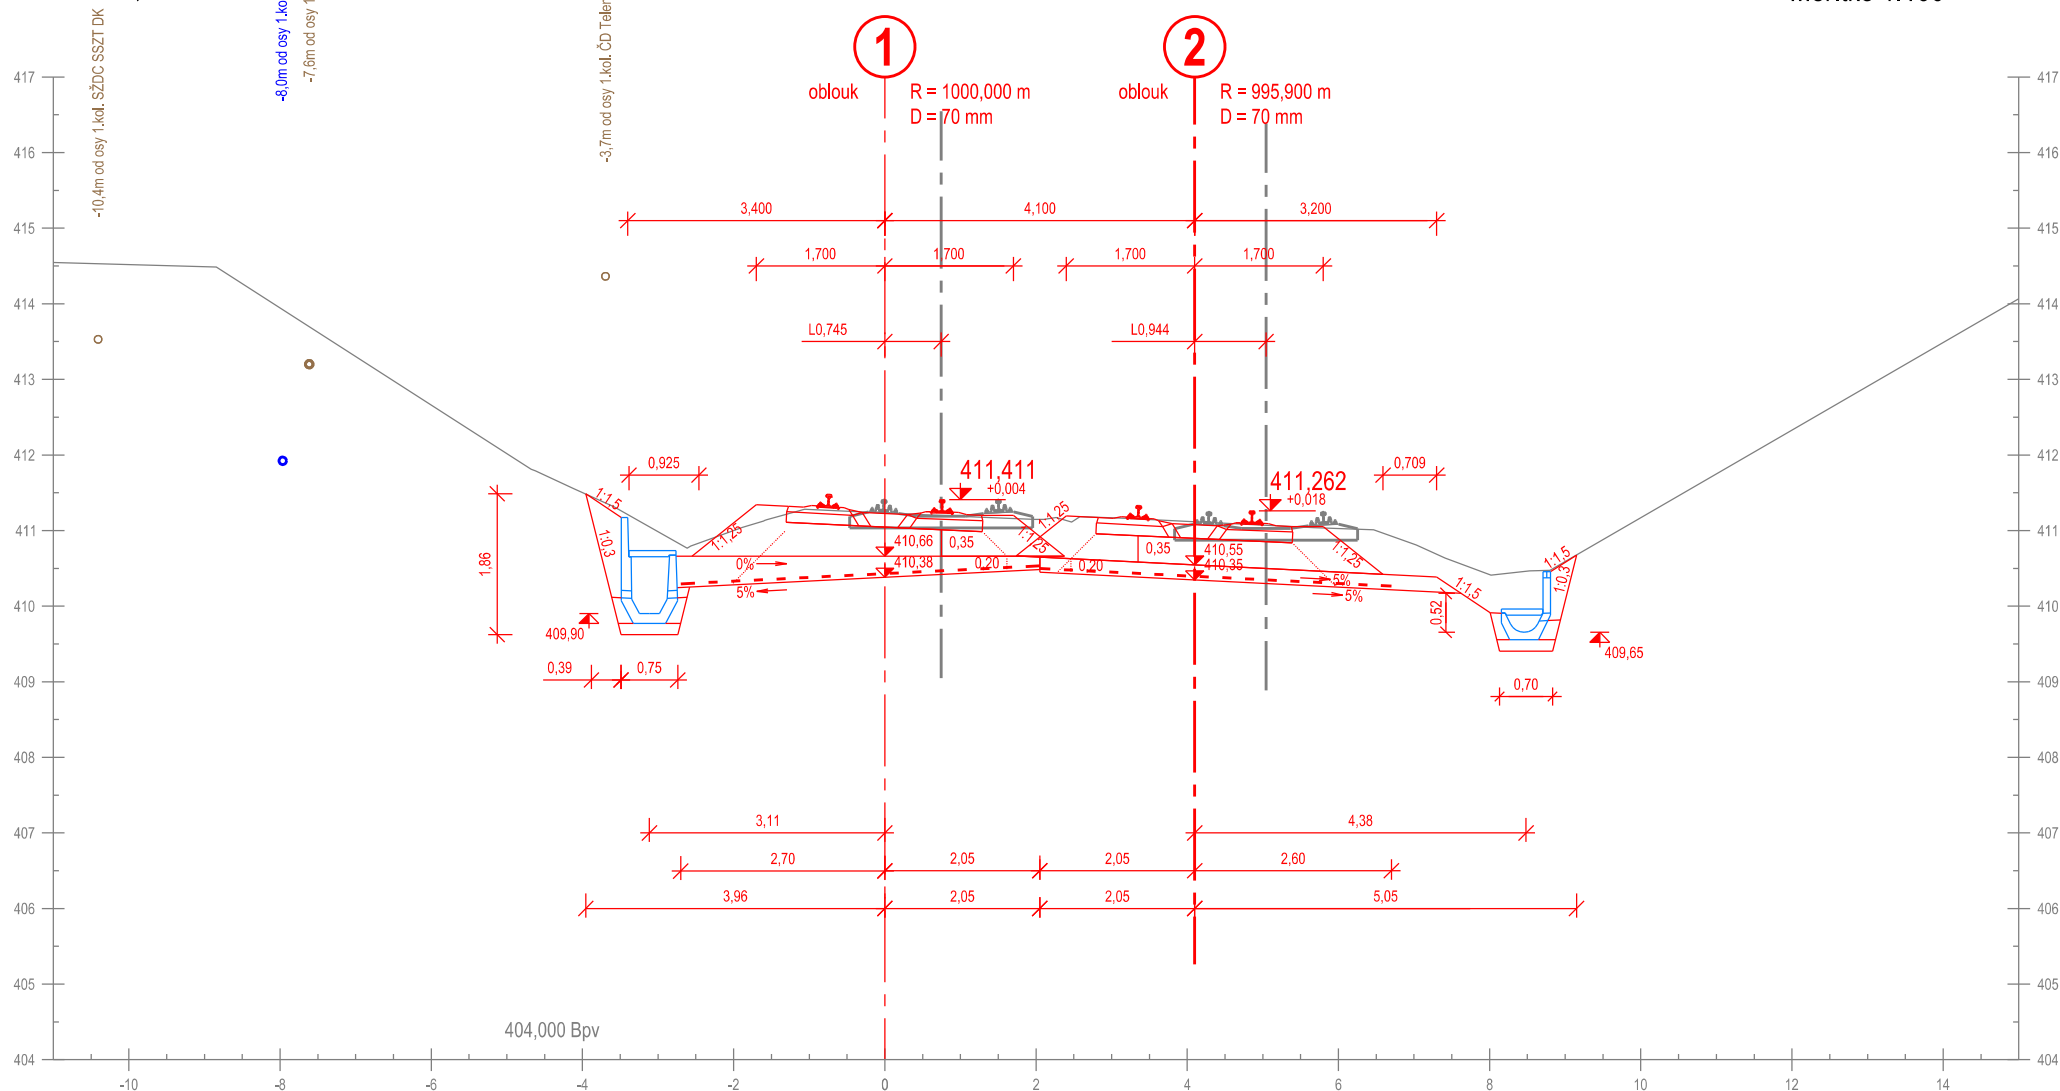


Příčný řez č. 150
km 229,750 000

Měřítko 1:100

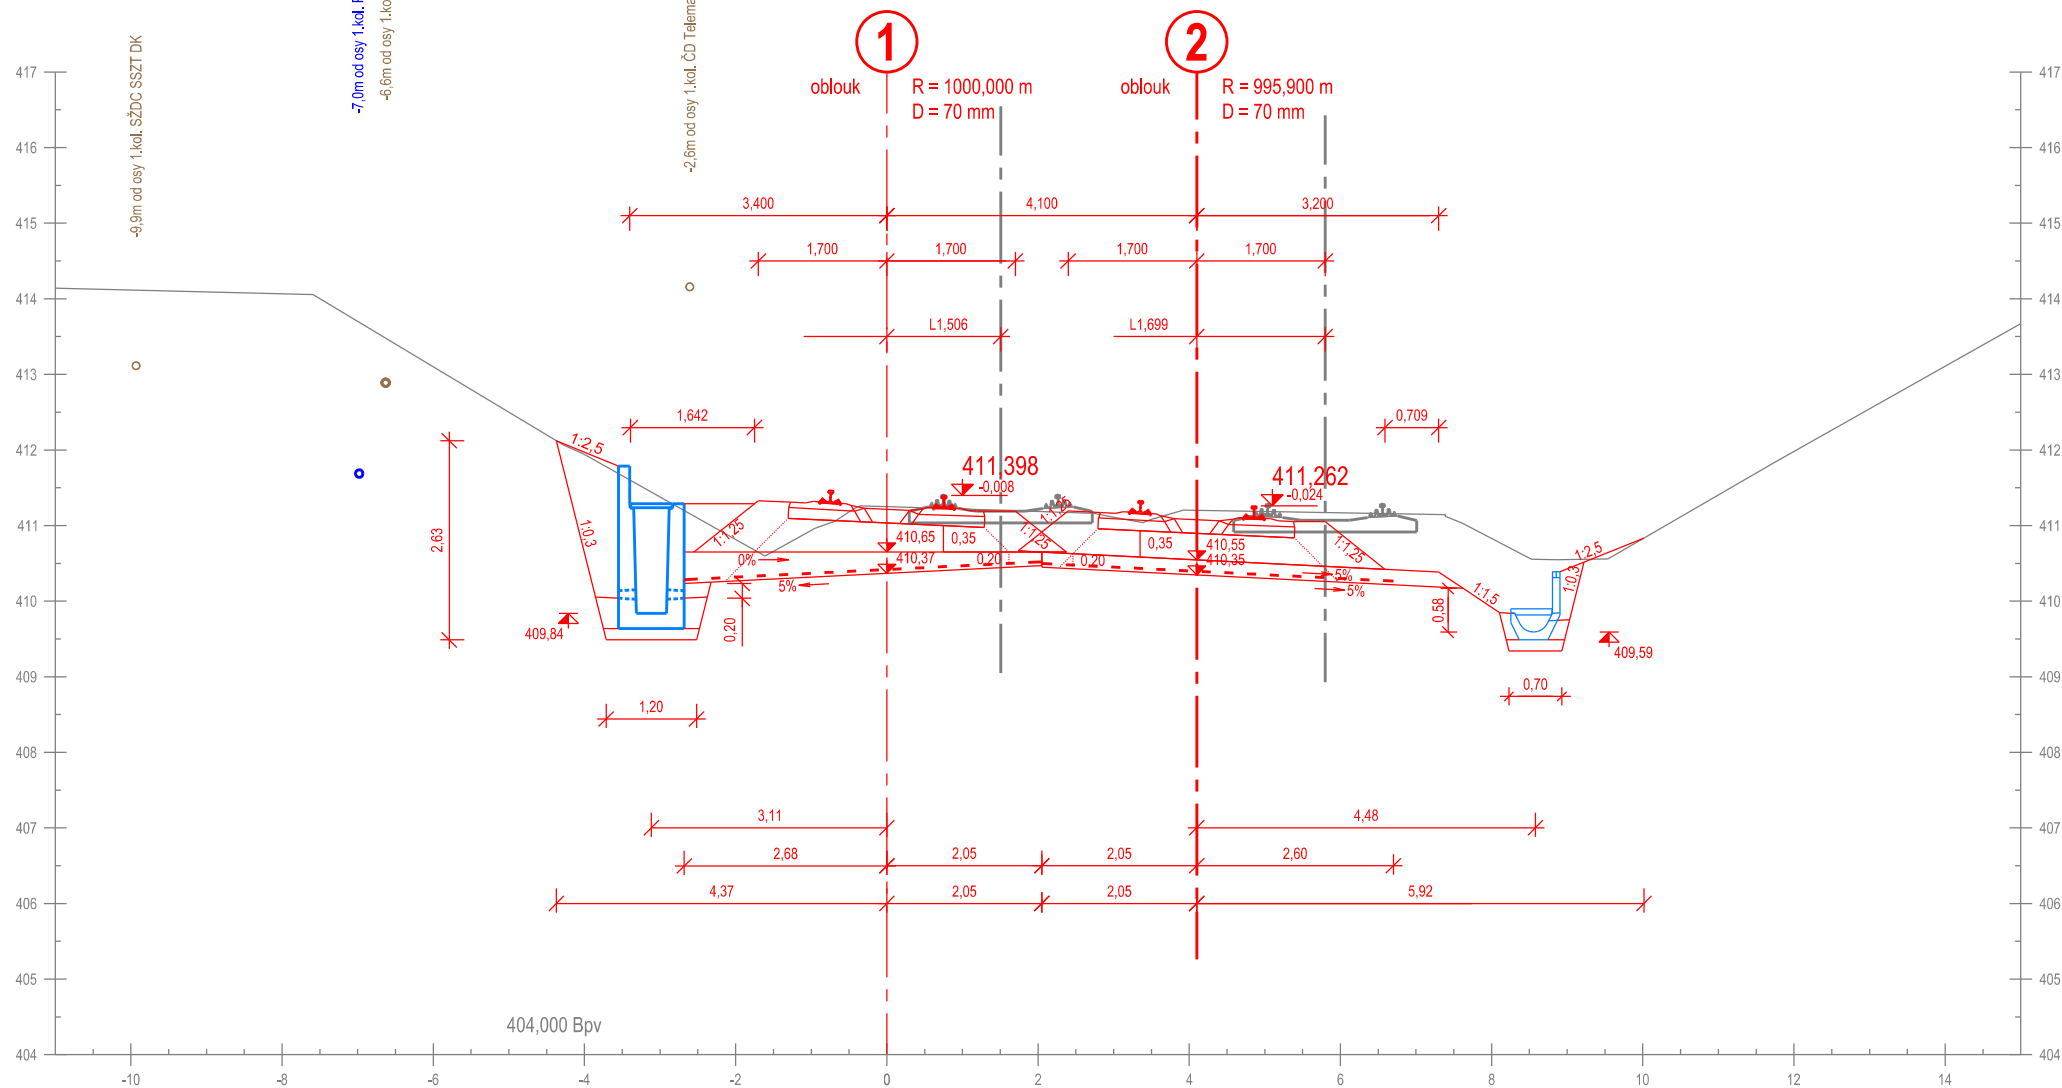


Příčný řez č. 151
km 229,775 000

Měřítko 1:100

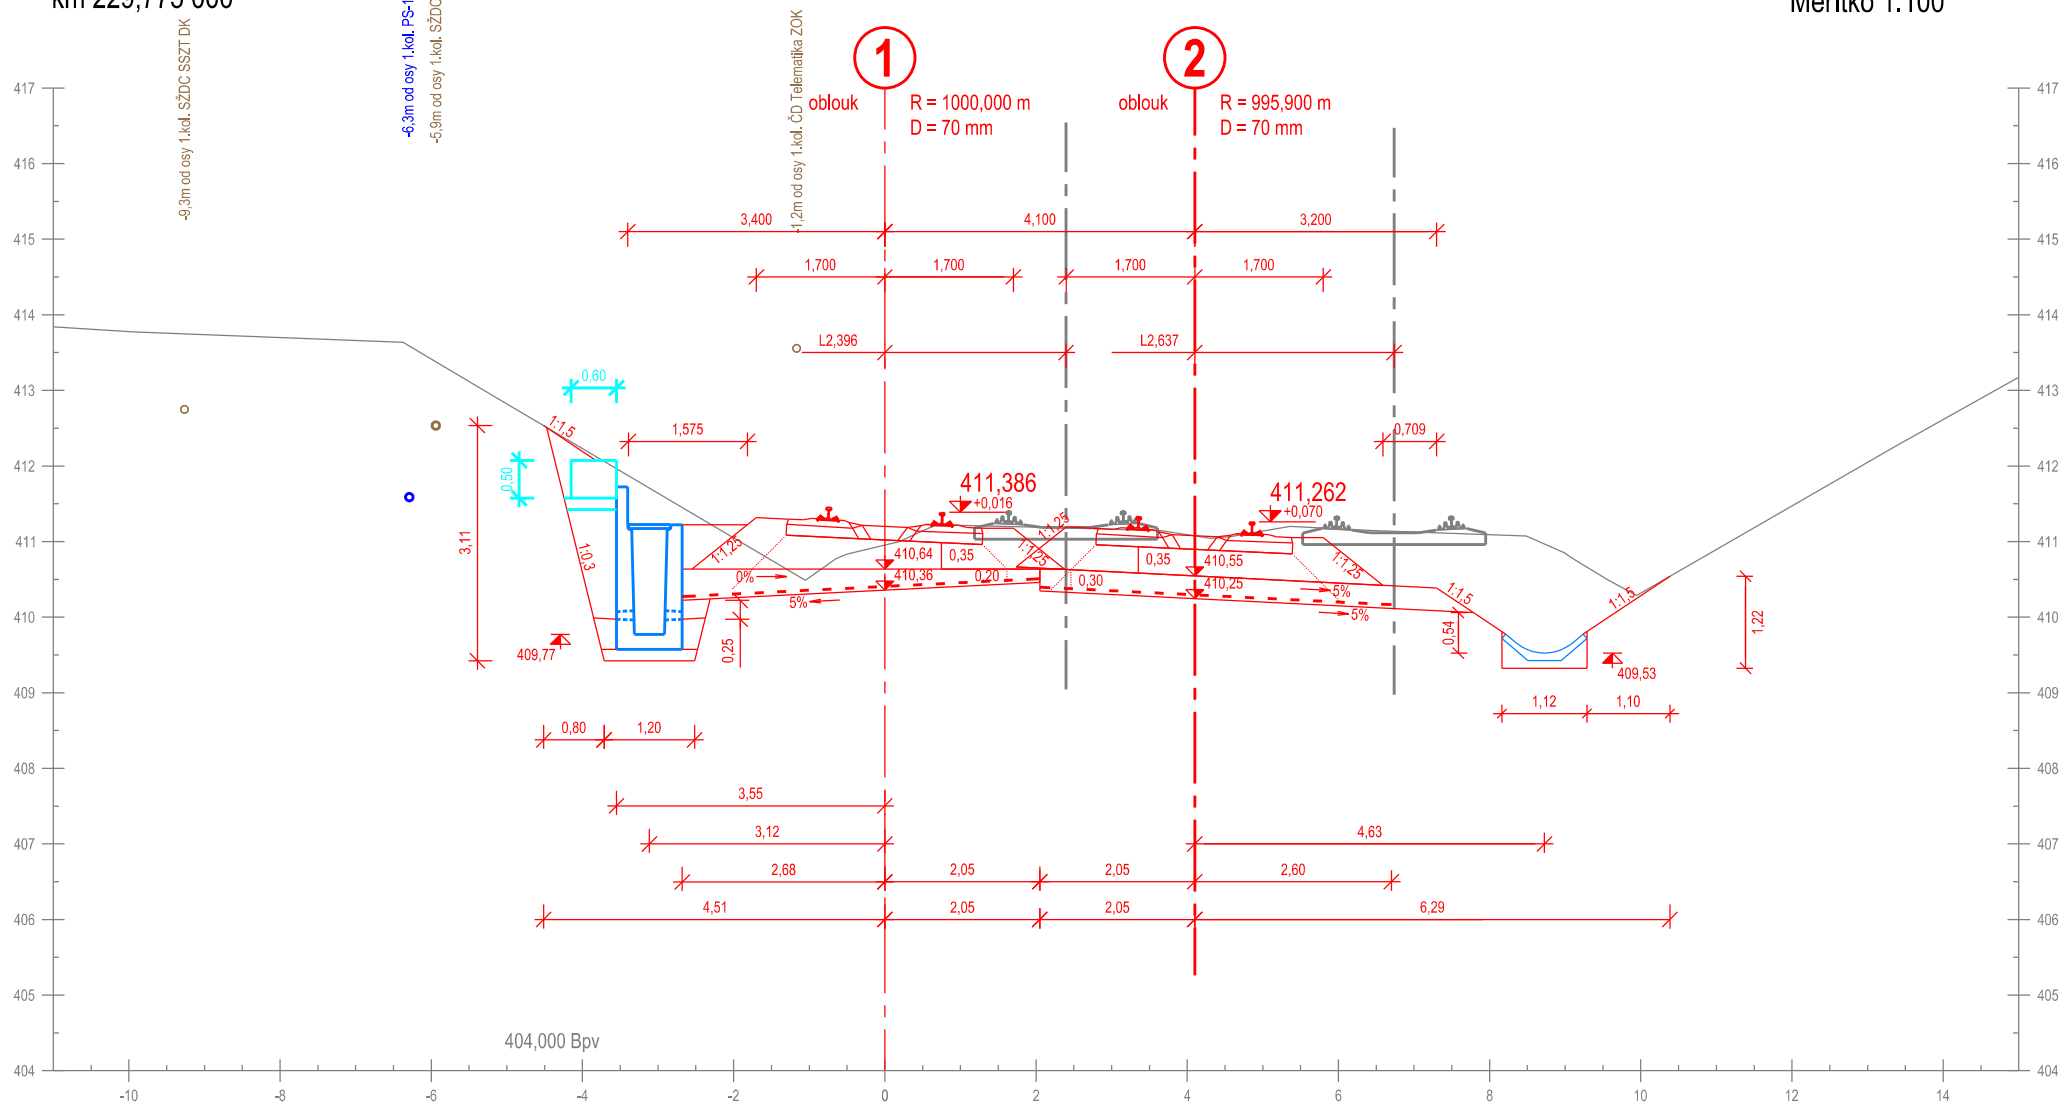


Příčný řez č. 152
km 229,800 000

Měřítko 1:100

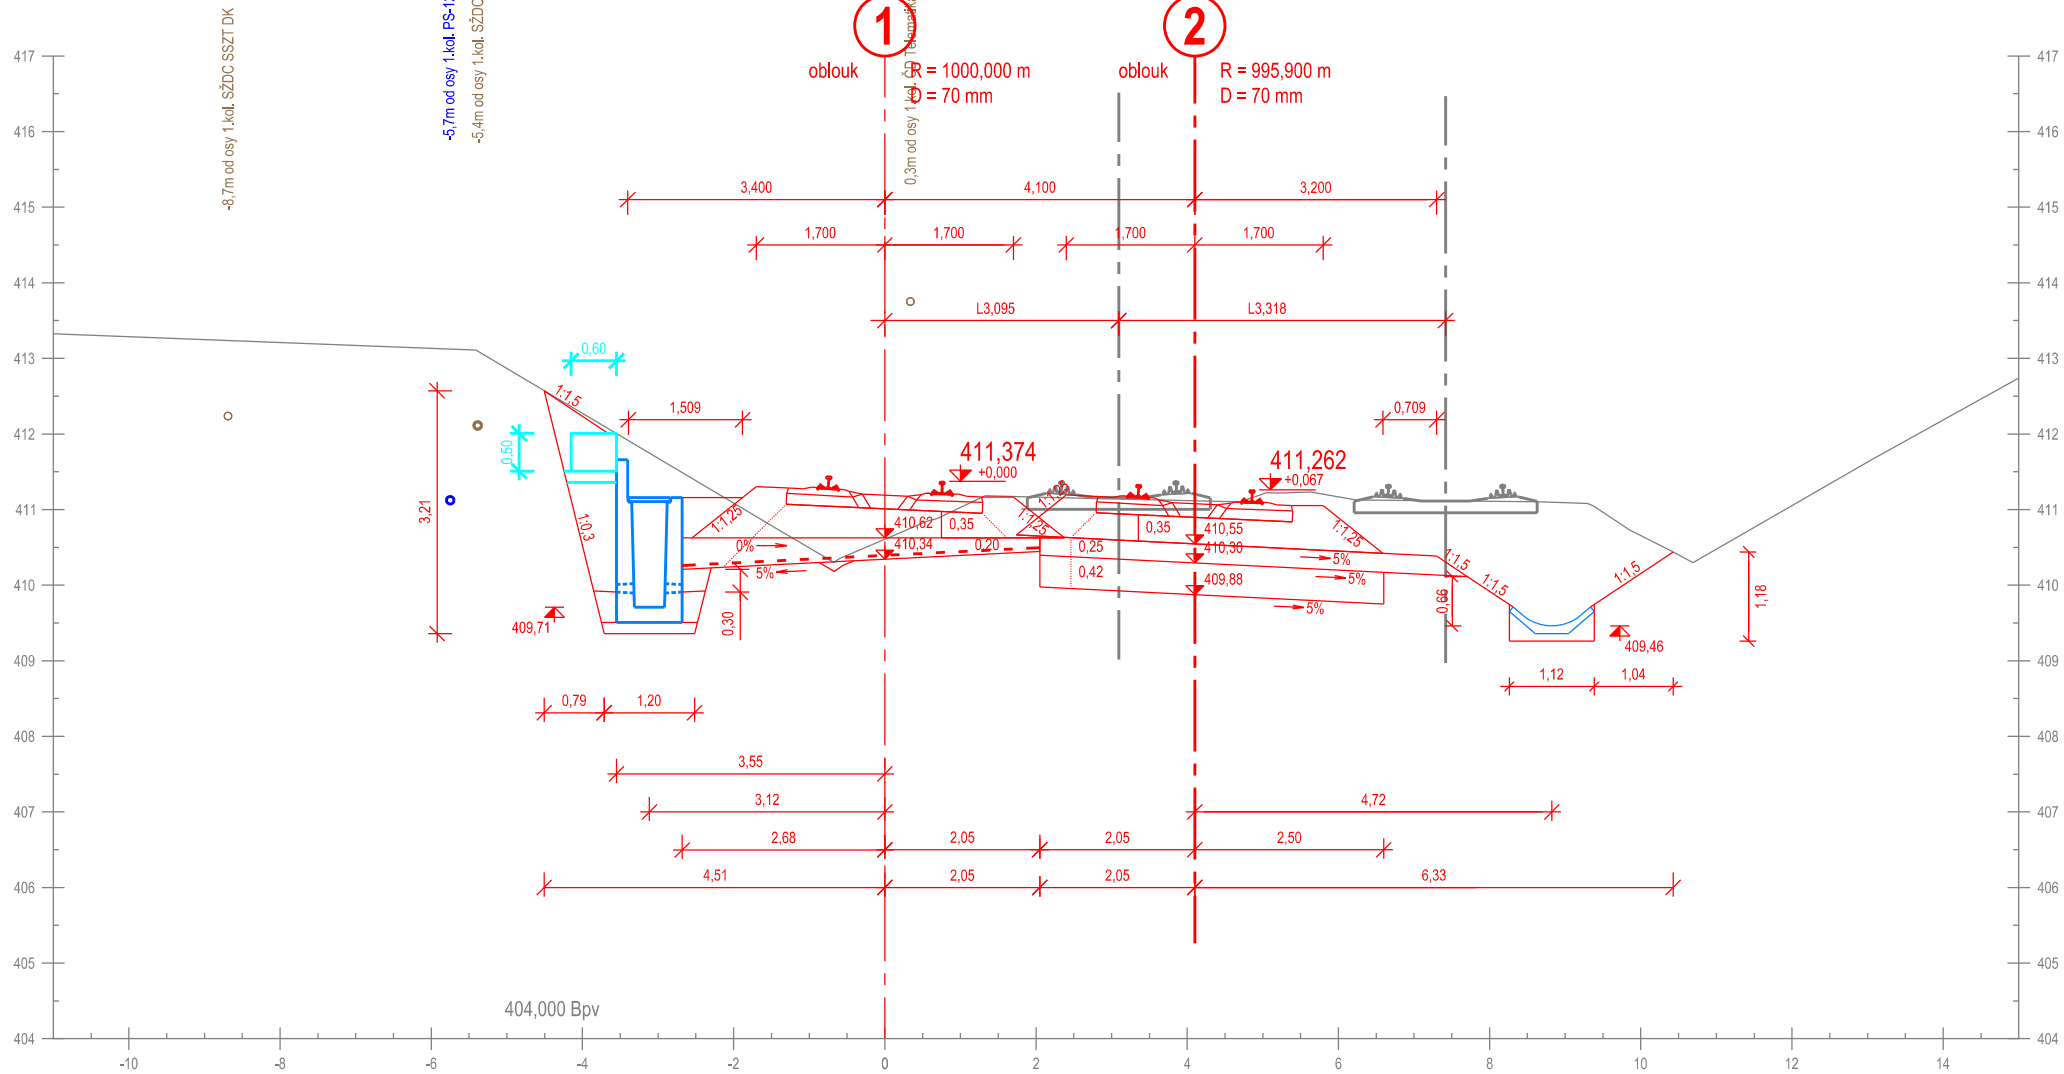


Příčný řez č. 153
km 229,825 000

Měřítko 1:100

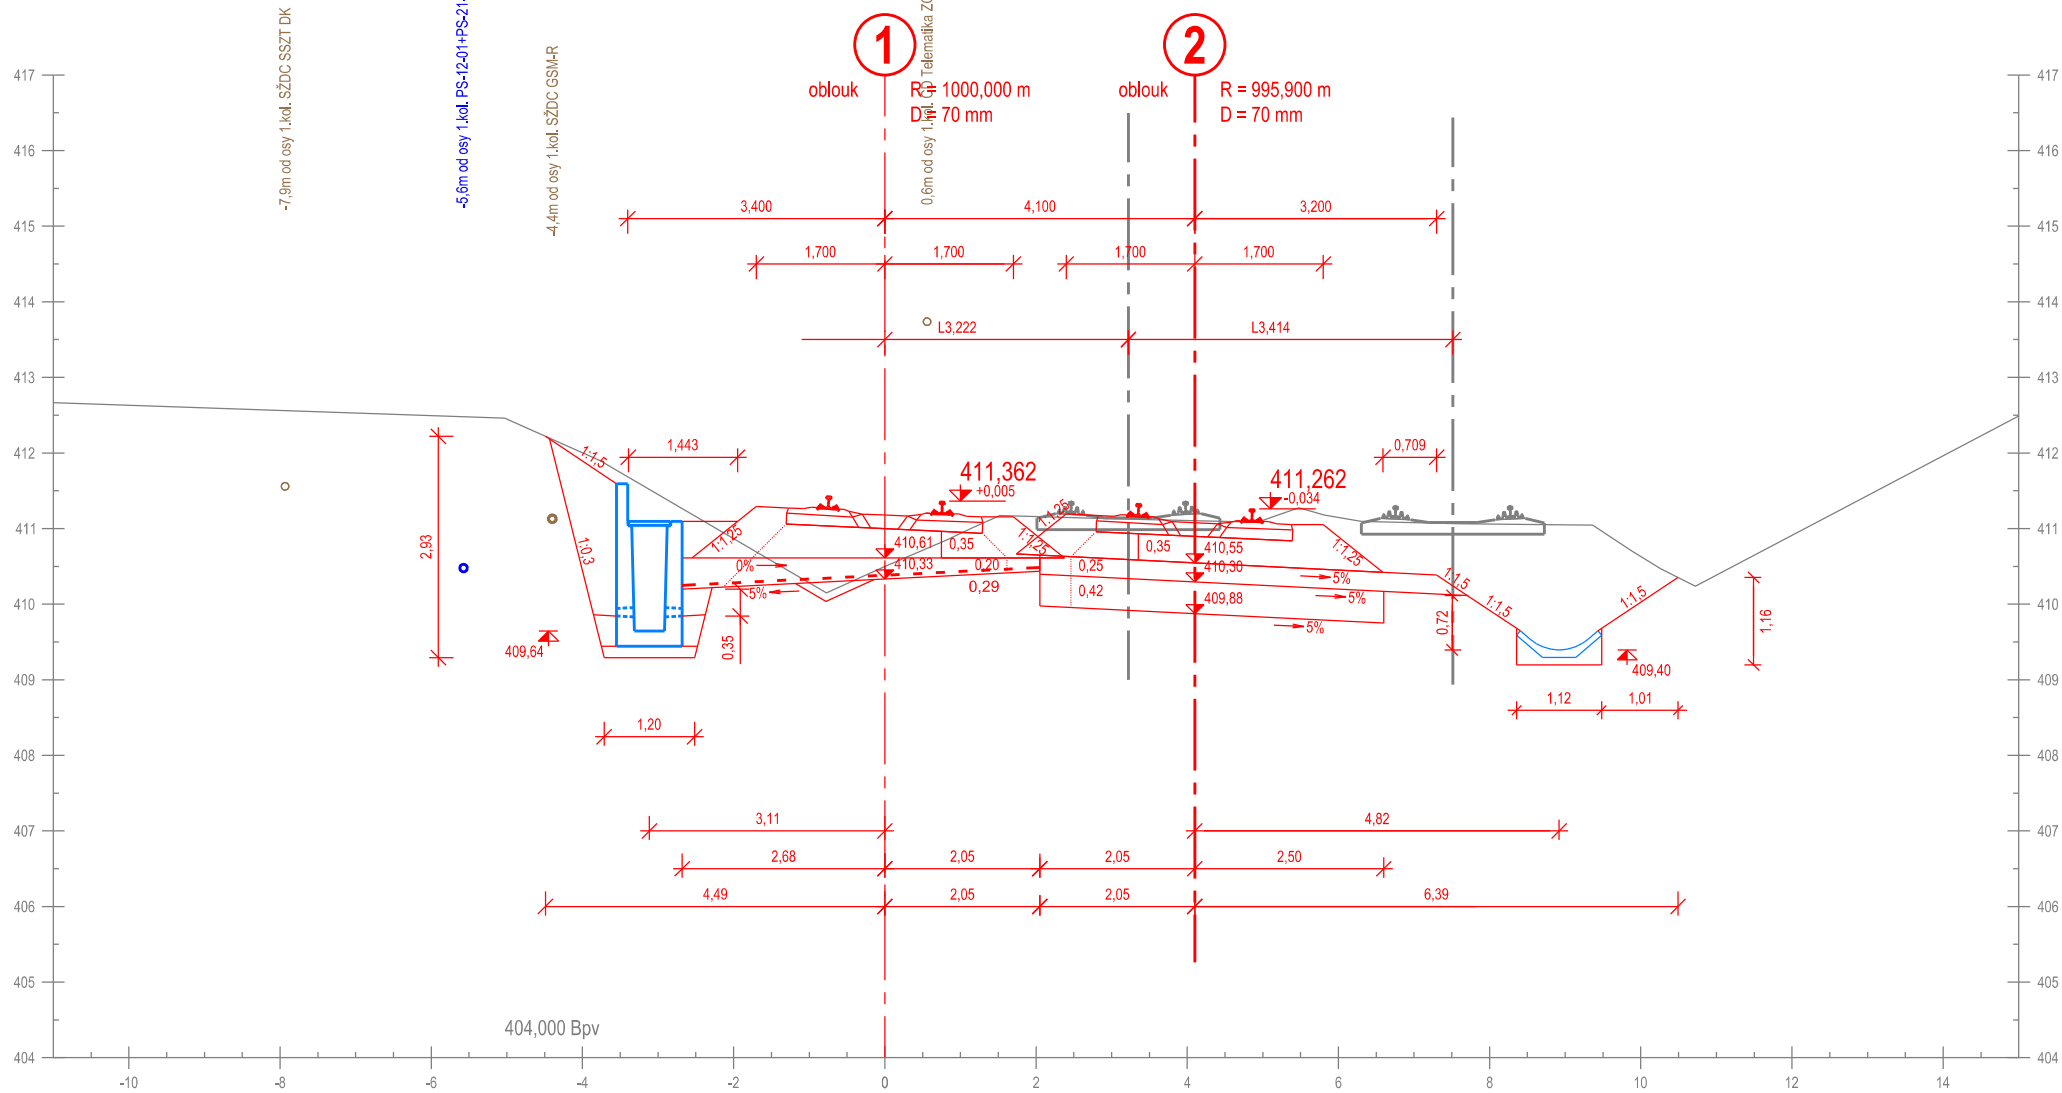


Příčný řez č. 154
km 229,850 000

Měřítko 1:100

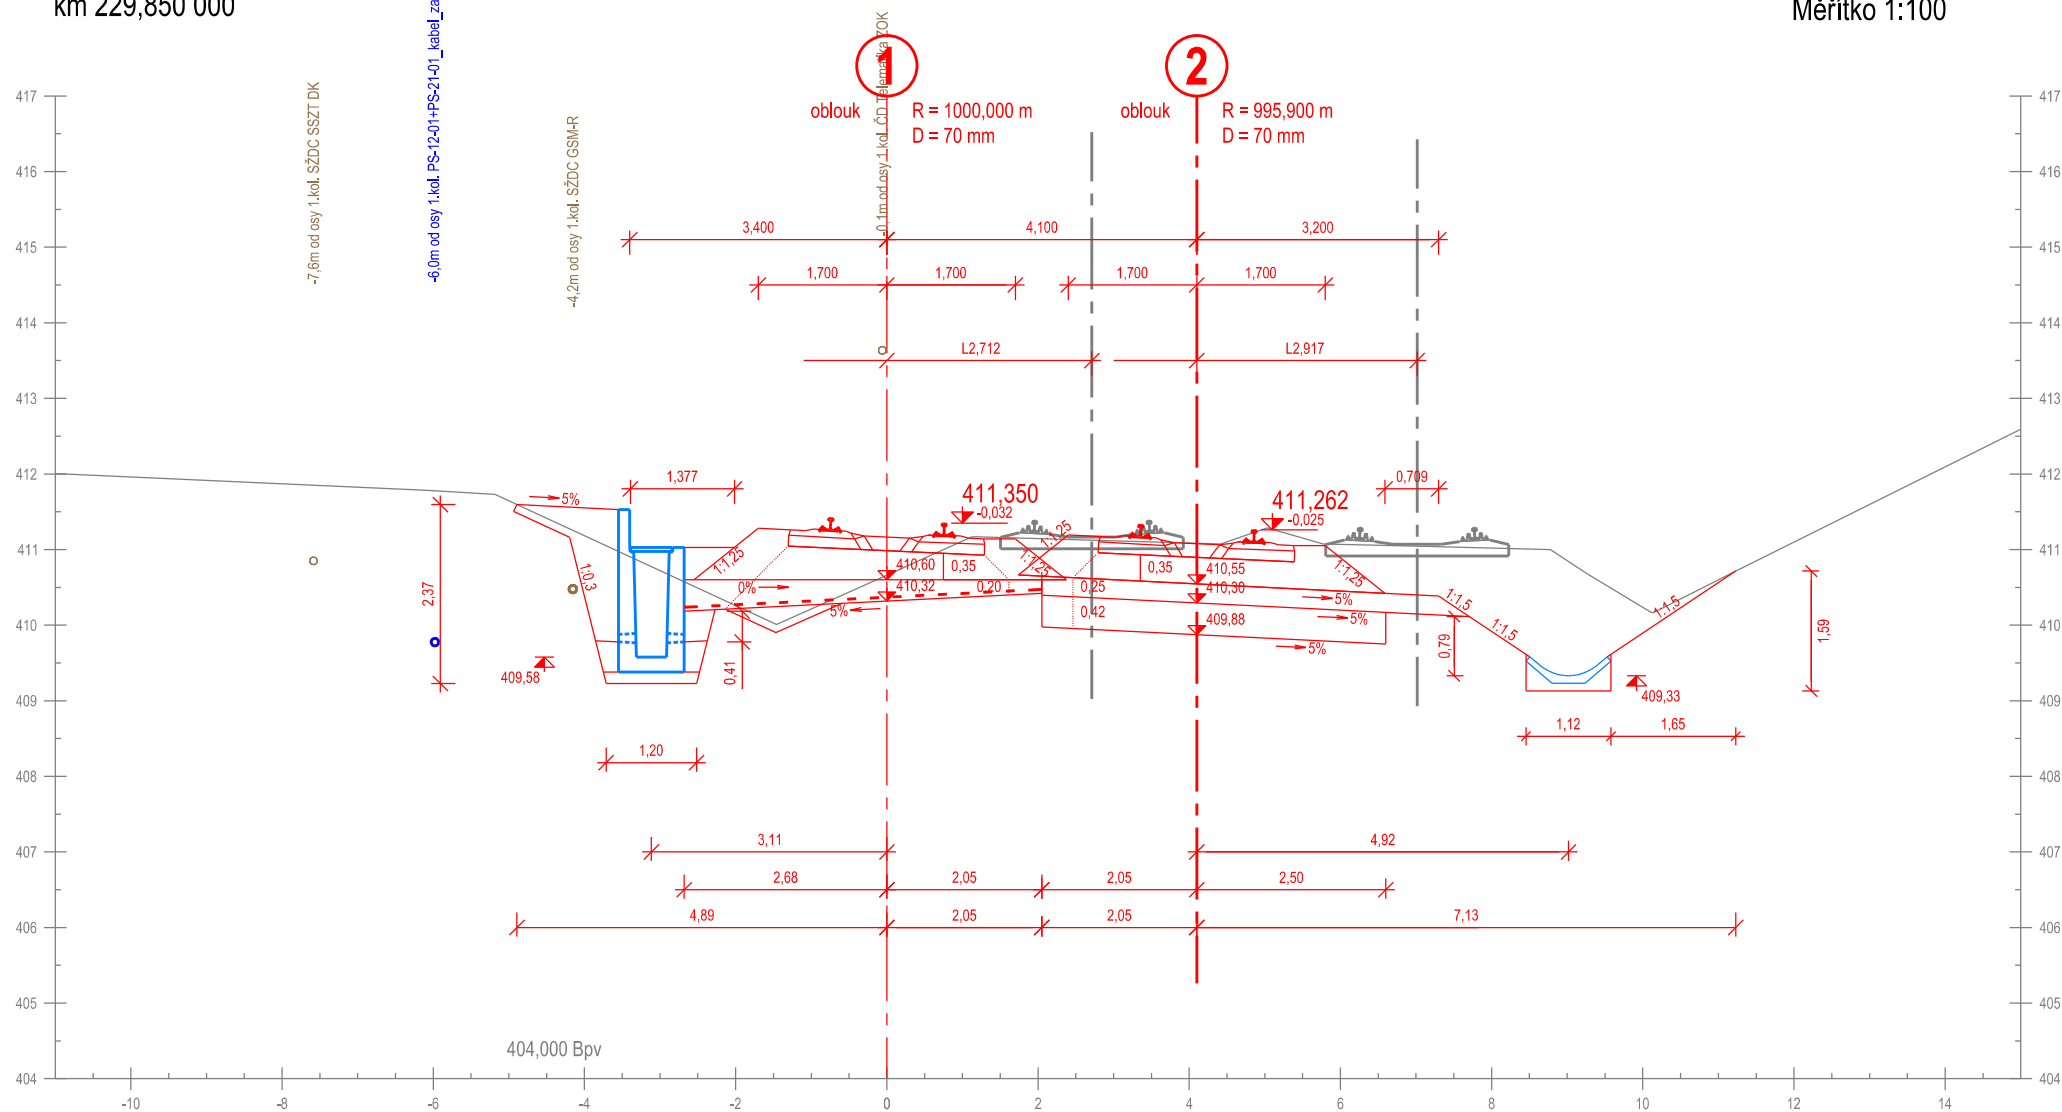

Příčný řez č. 155
km 229,875 000


Měřítko 1:100

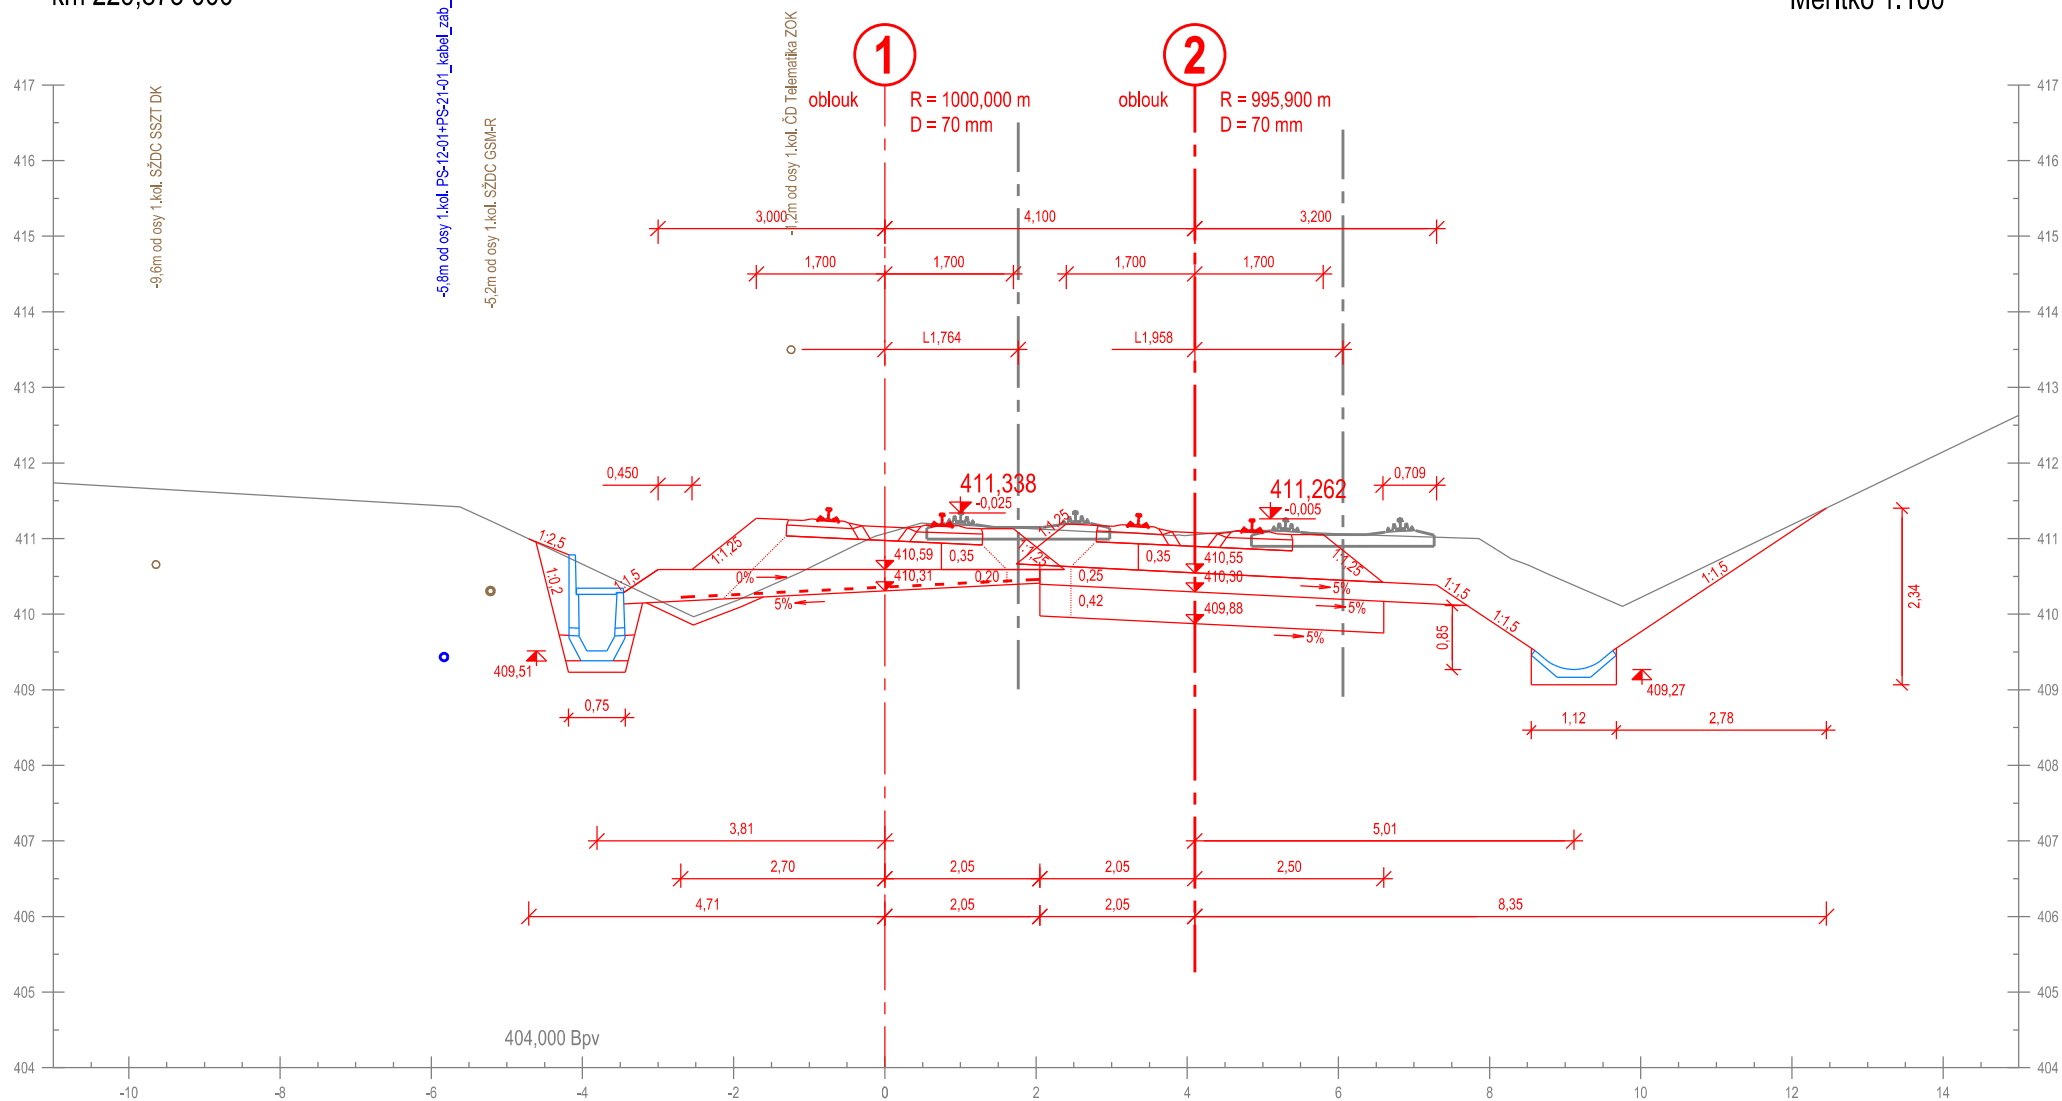

Příčný řez č. 156
km 229,900 000

km 229,901 423


Měřítko 1:100

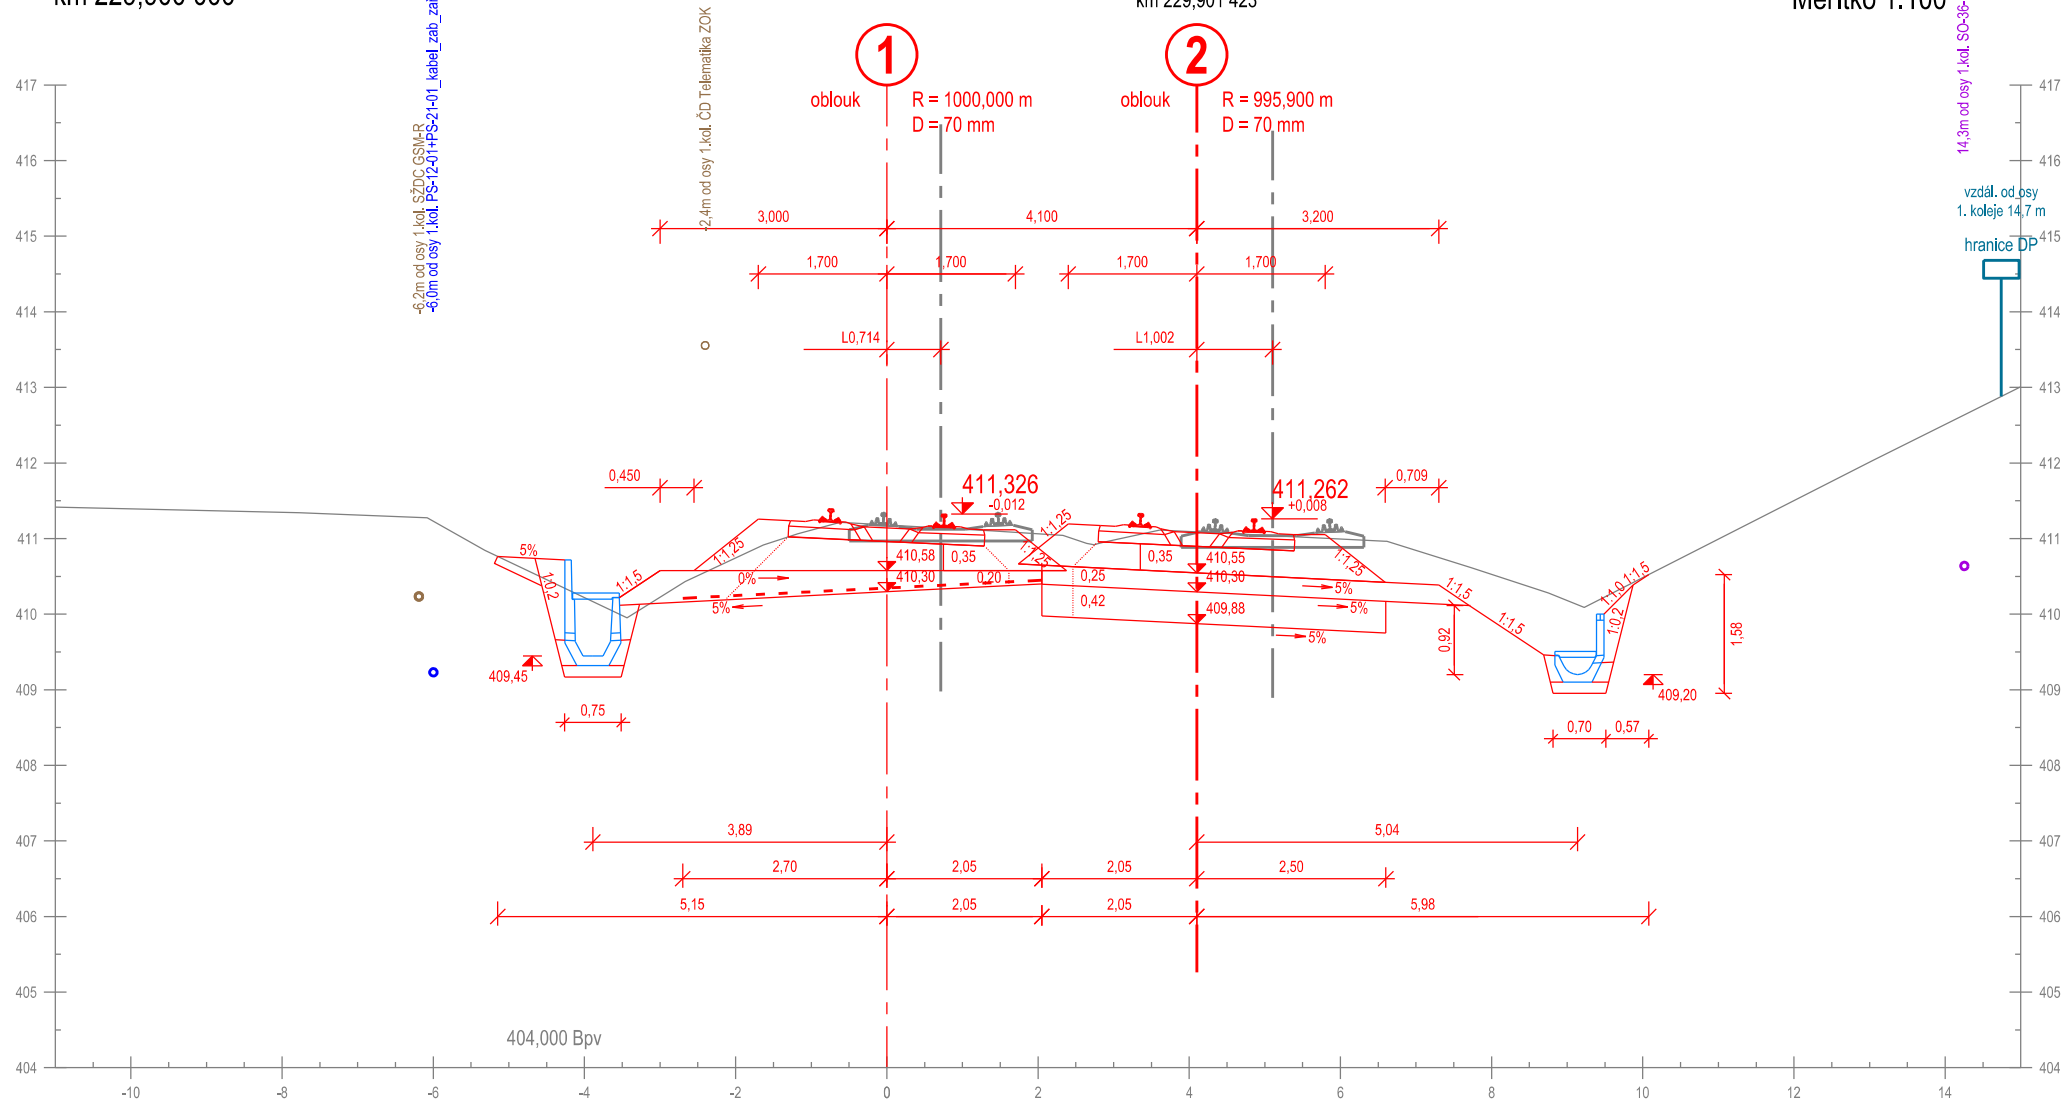

Příčný řez č. 157
km 229,925 000

km 229,926 307


Měřítko 1:100

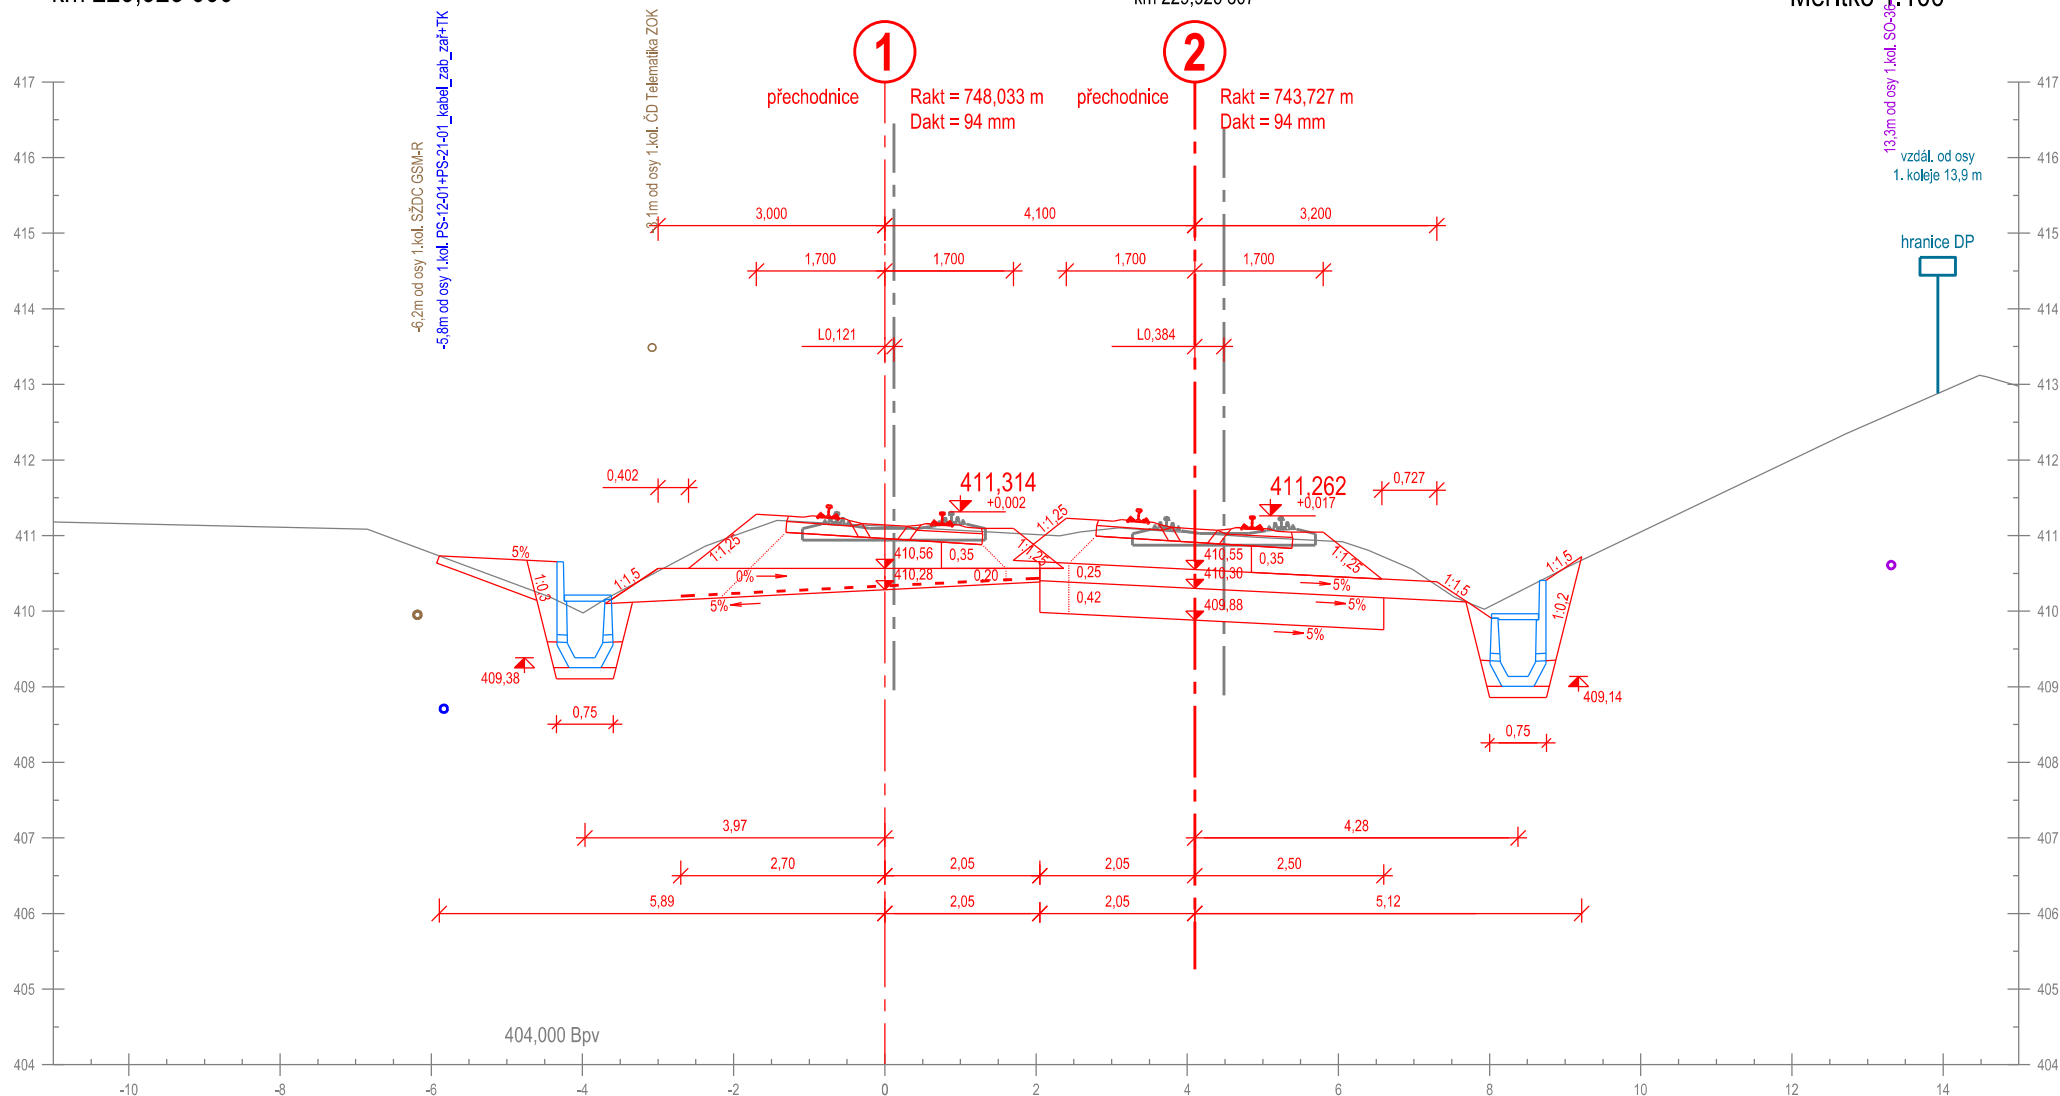

Příčný řez č. 158
km 229,950 000


km 229,951 147

Měřítko 1:100

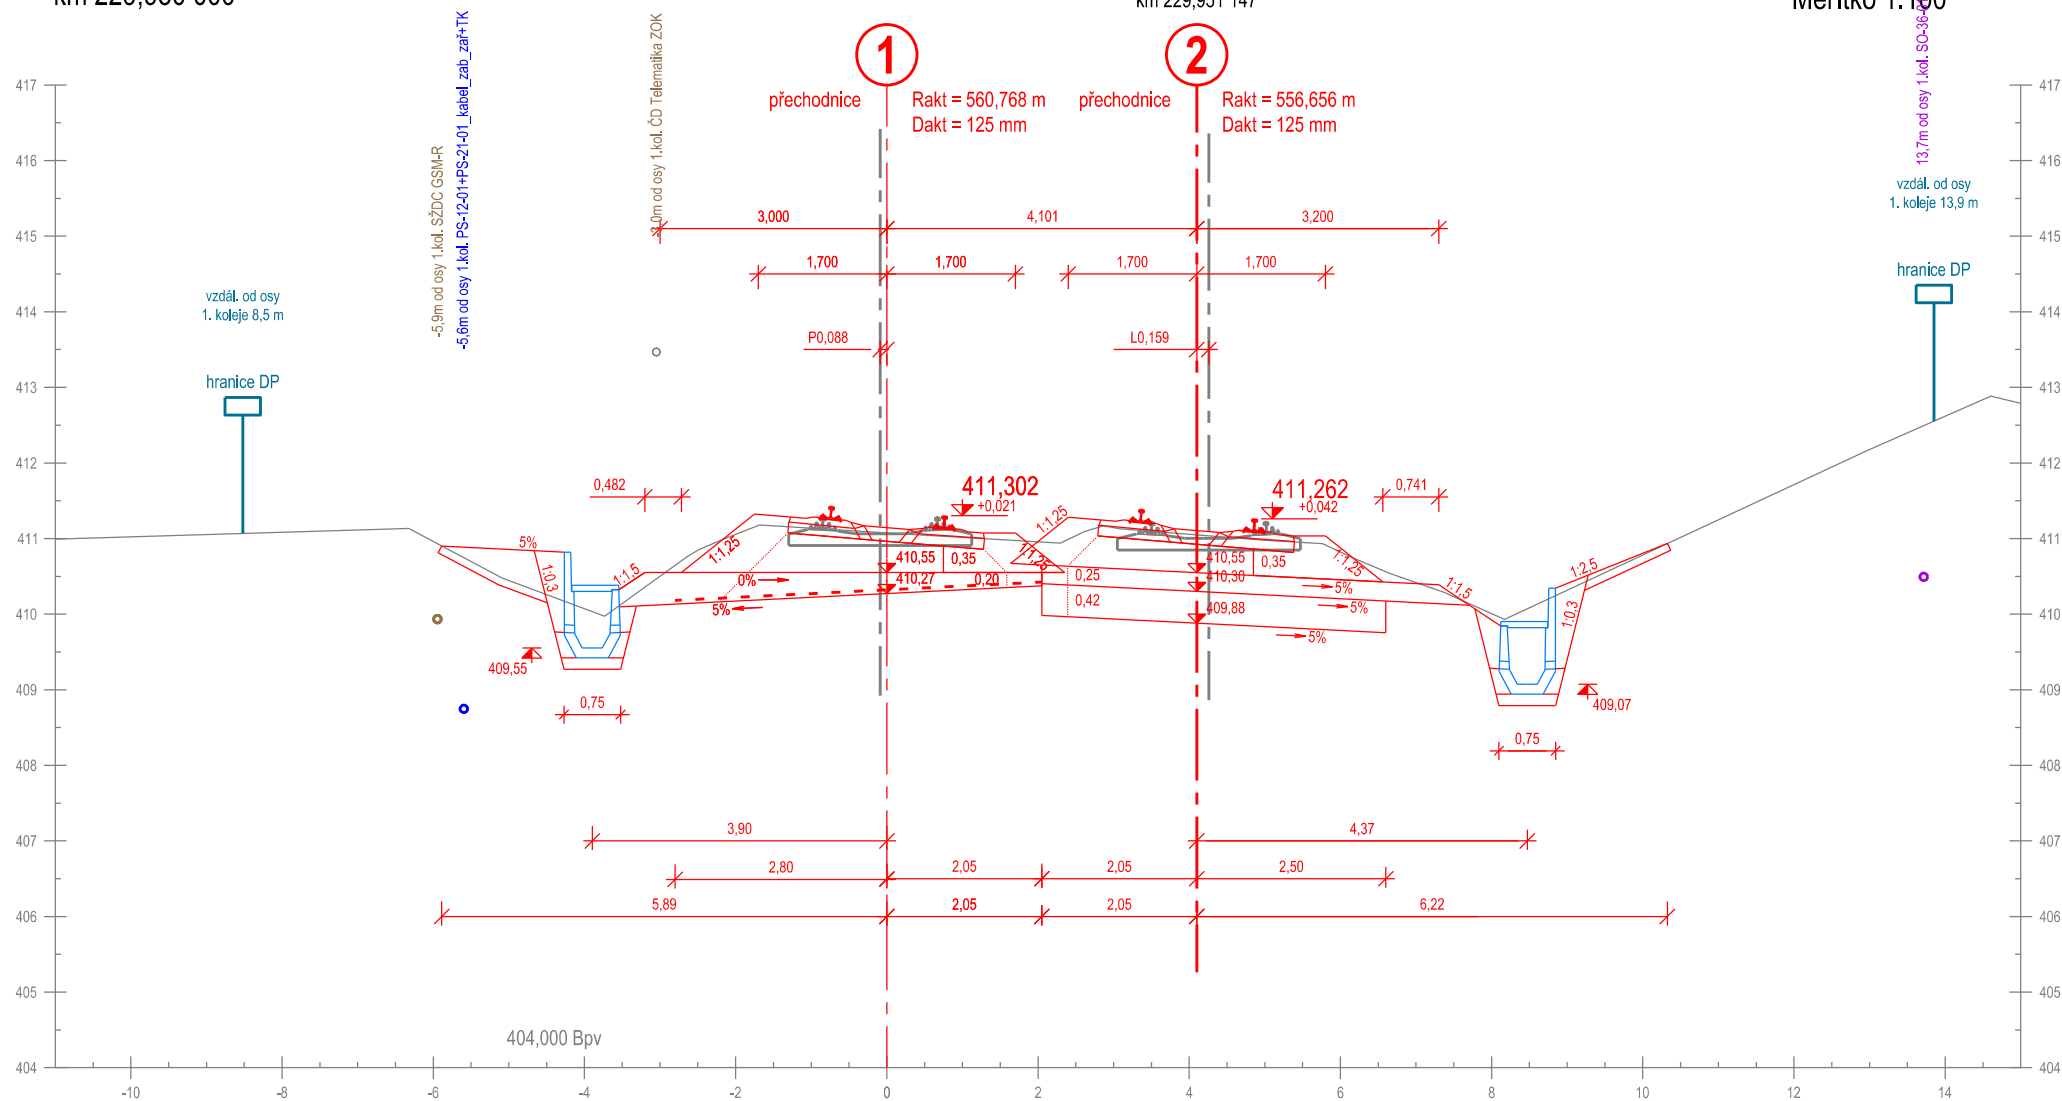


Příčný řez č. 159
km 229,975 000

Měřítko 1:100

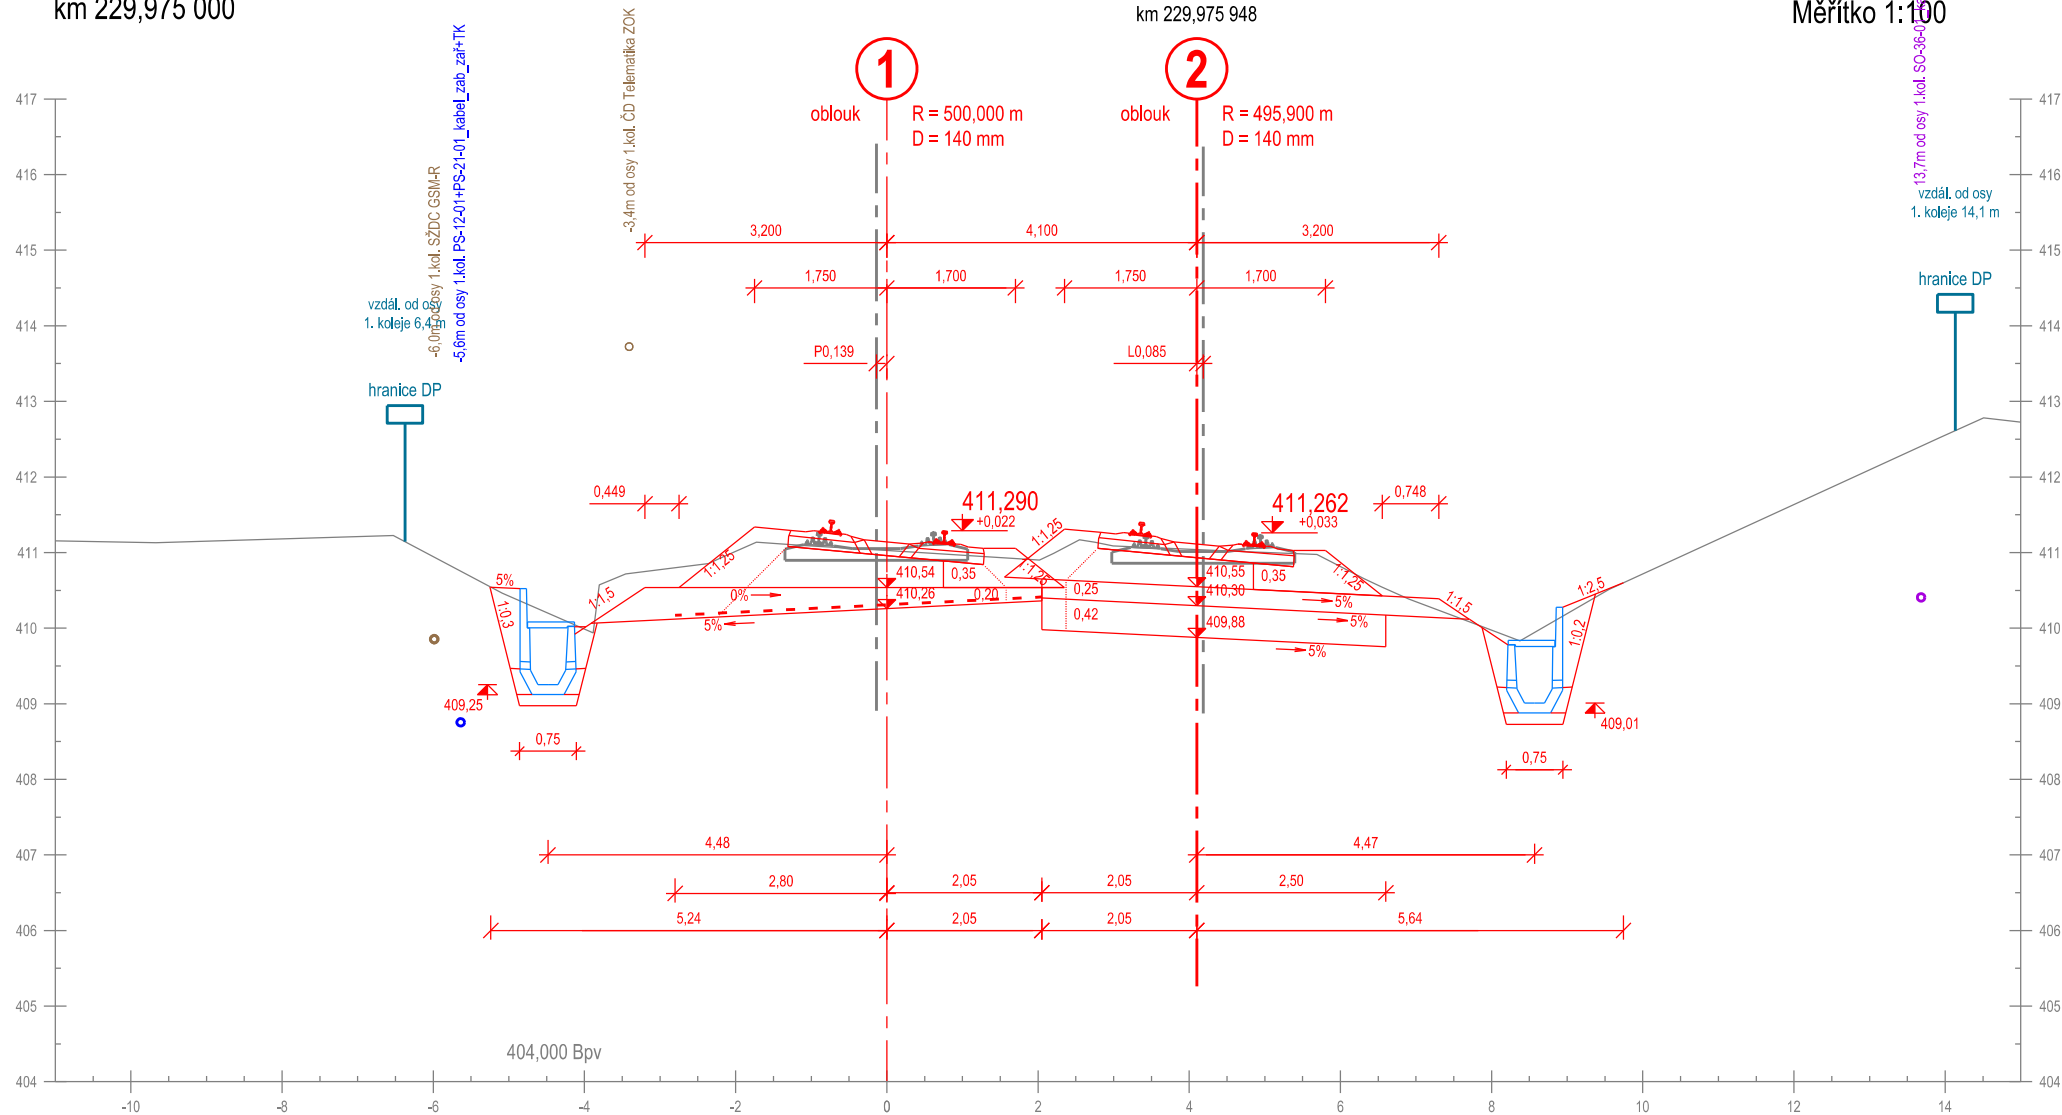

Příčný řez č. 160
km 230,000 000


Měřítko 1:100

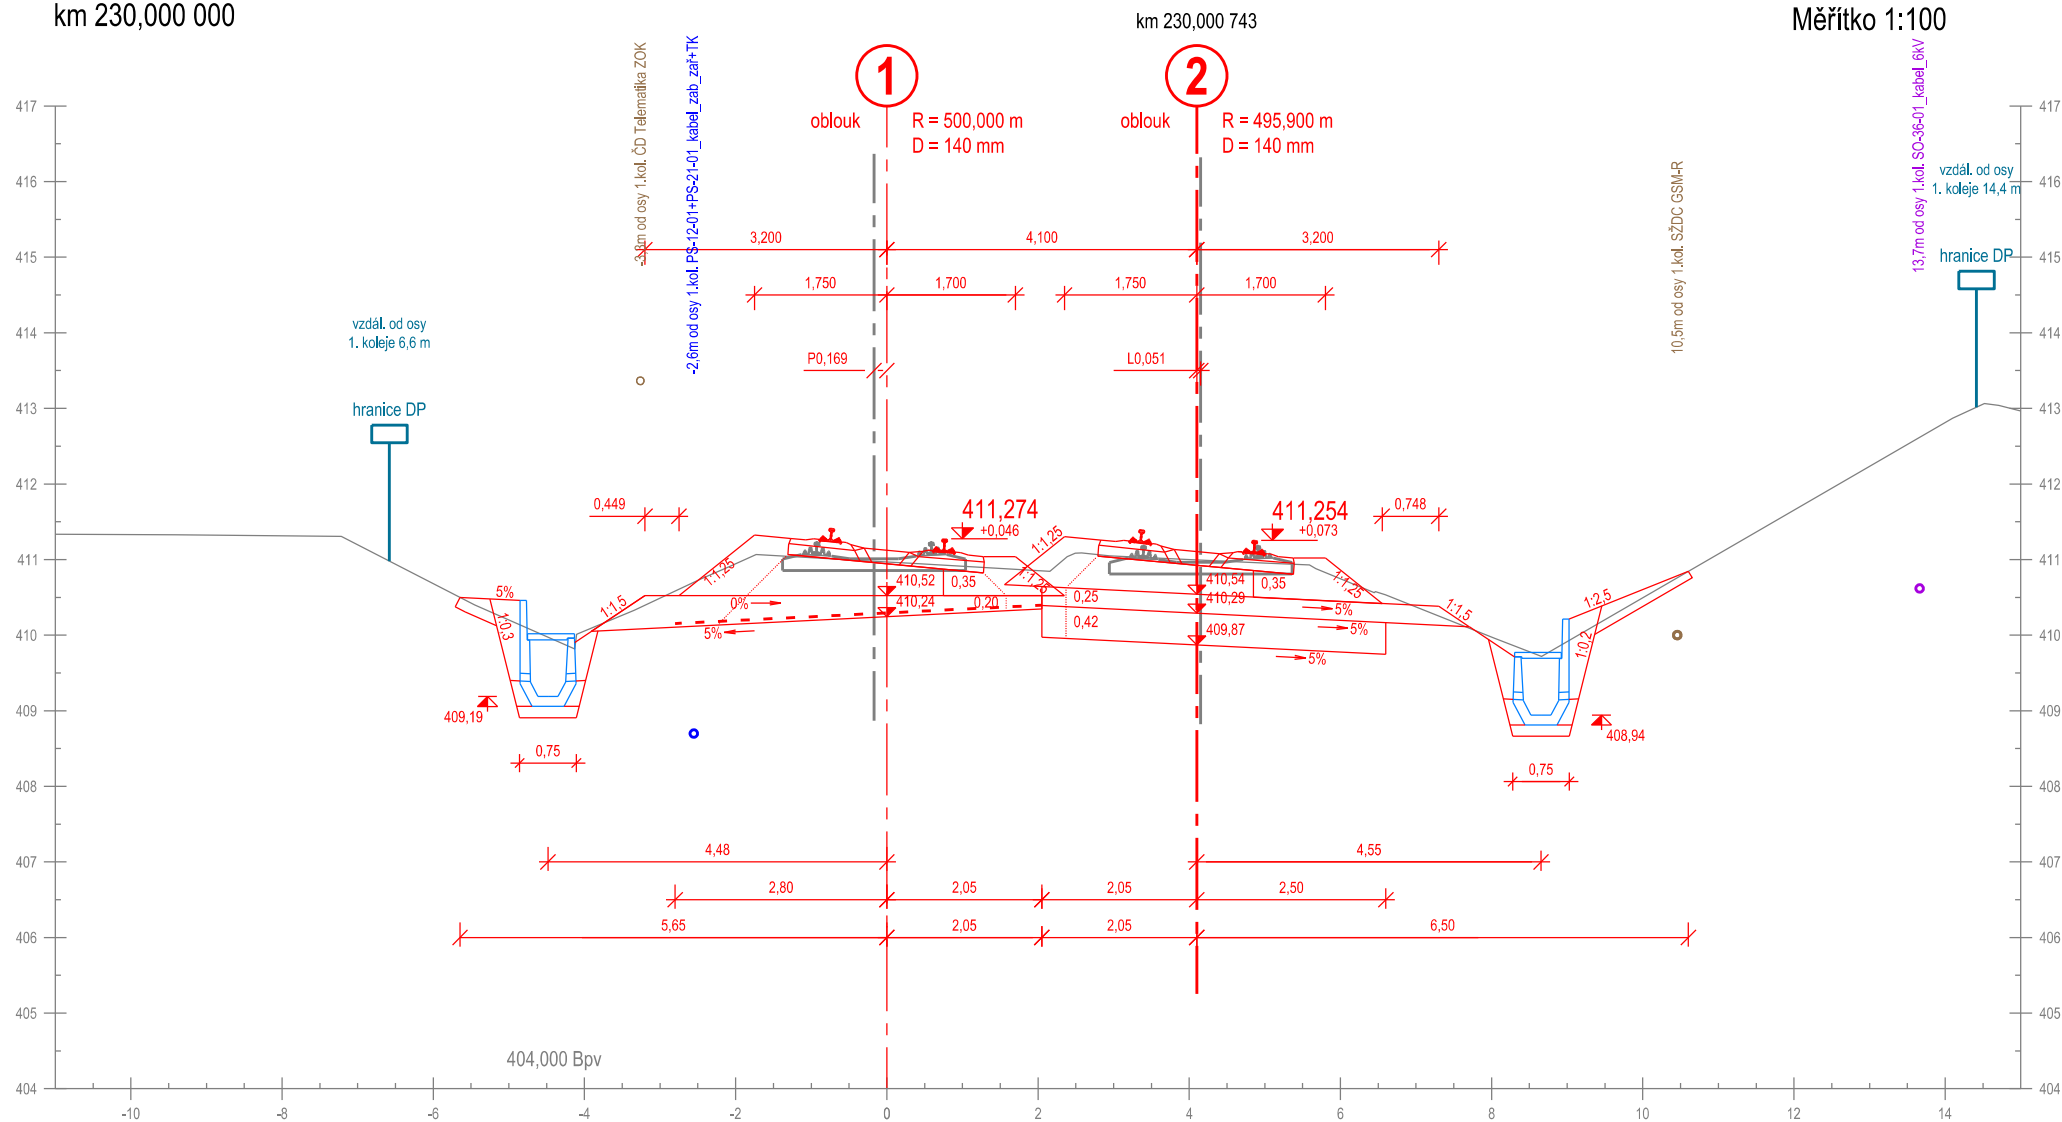

Příčný řez č. 161
km 230,025 000

km 230,025 538


Měřítko 1:100

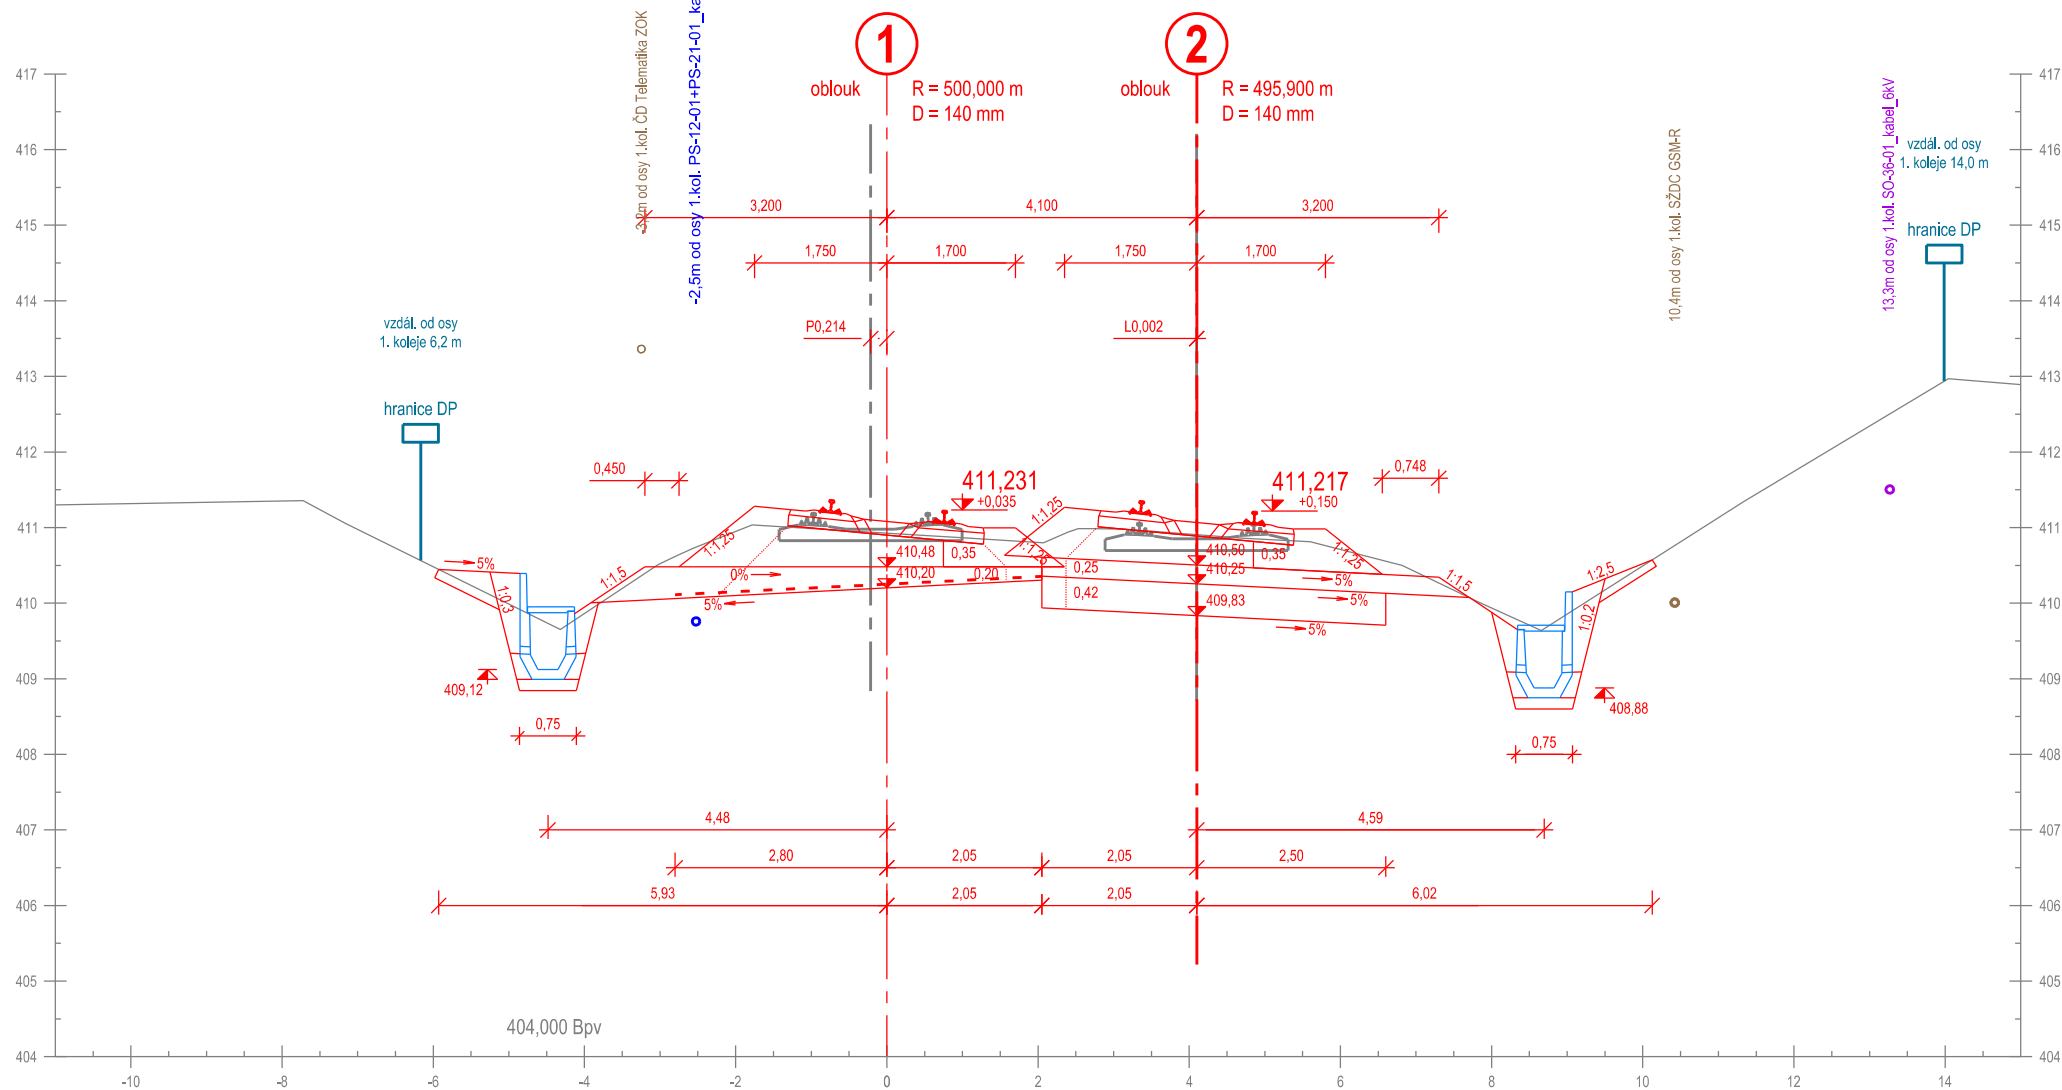

Příčný řez č. 162
km 230,050 000


km 230,050 333

Měřítko 1:100

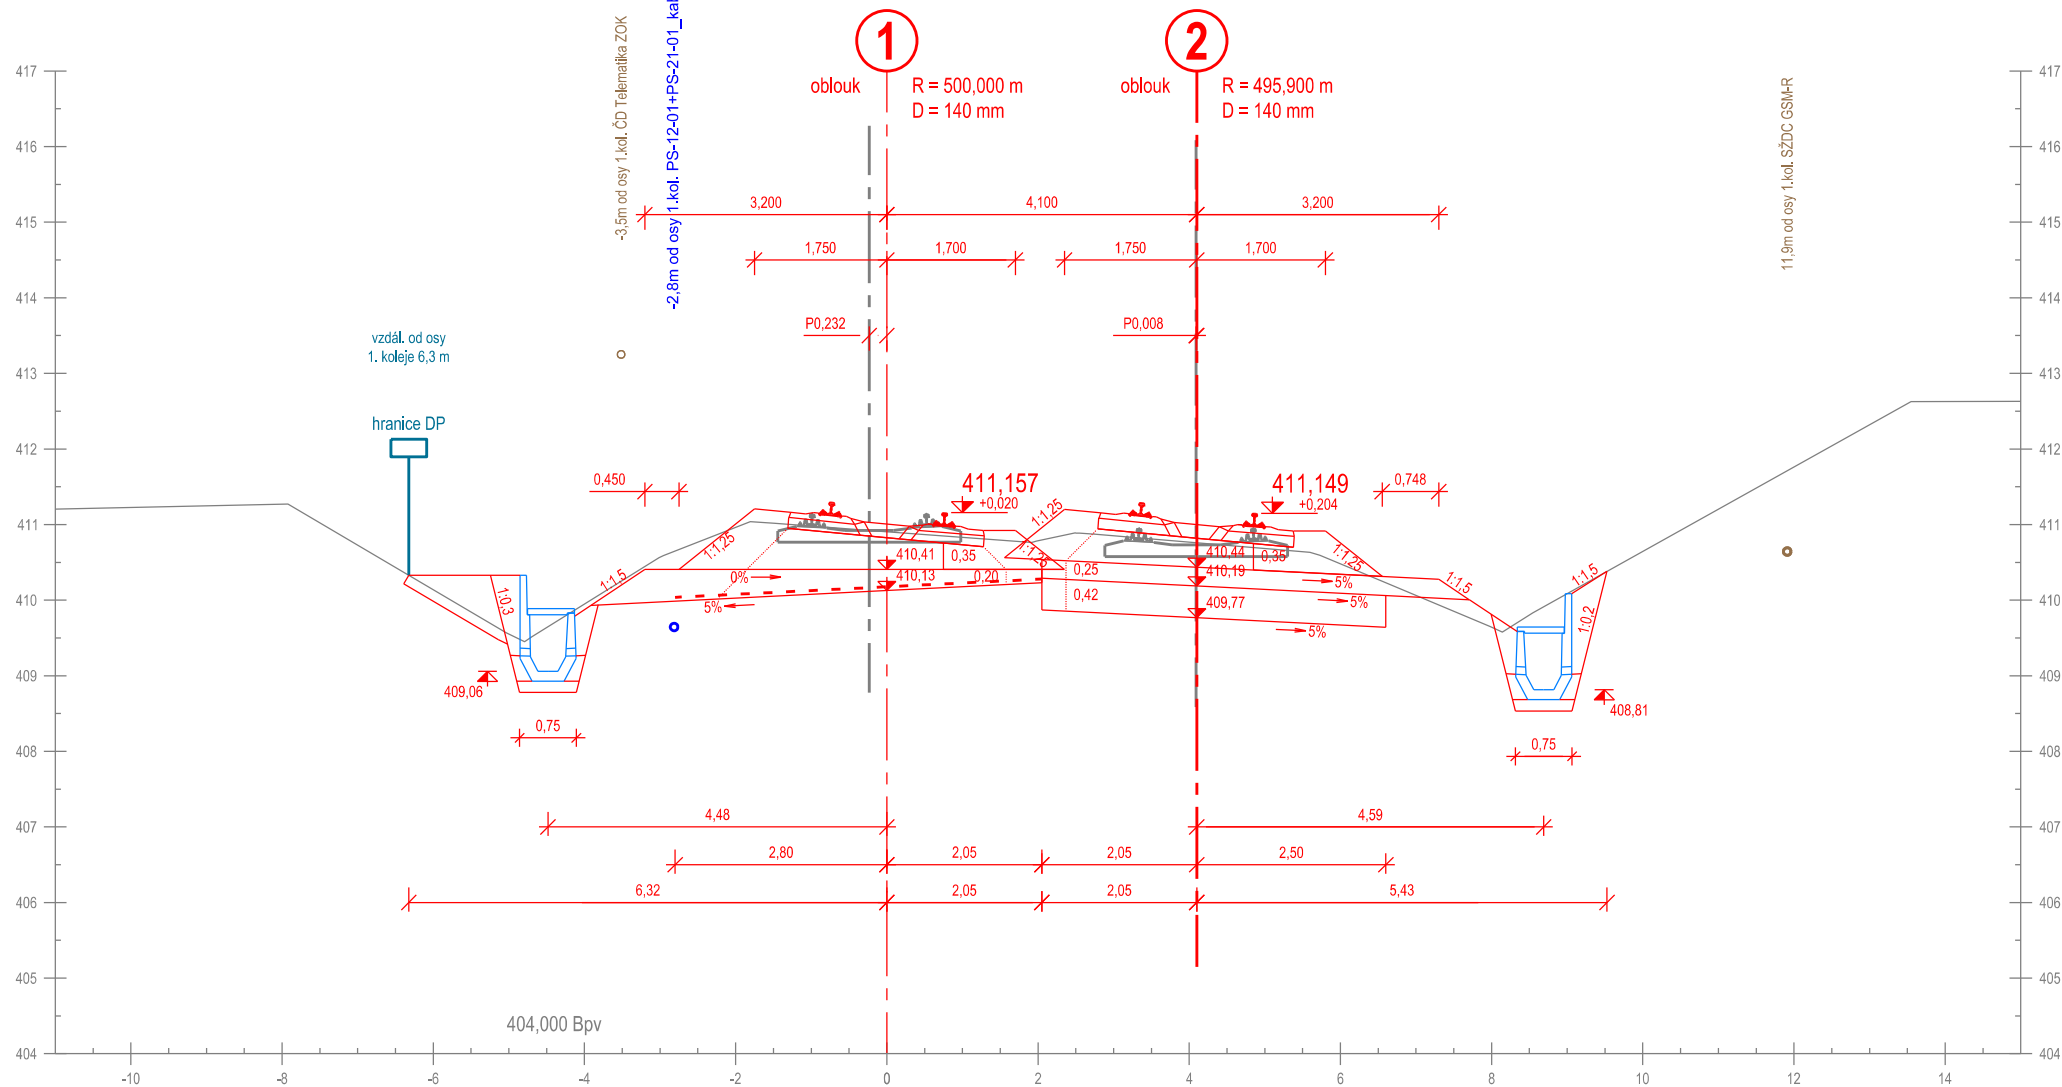

Příčný řez č. 163
km 230,075 000


Měřítko 1:100

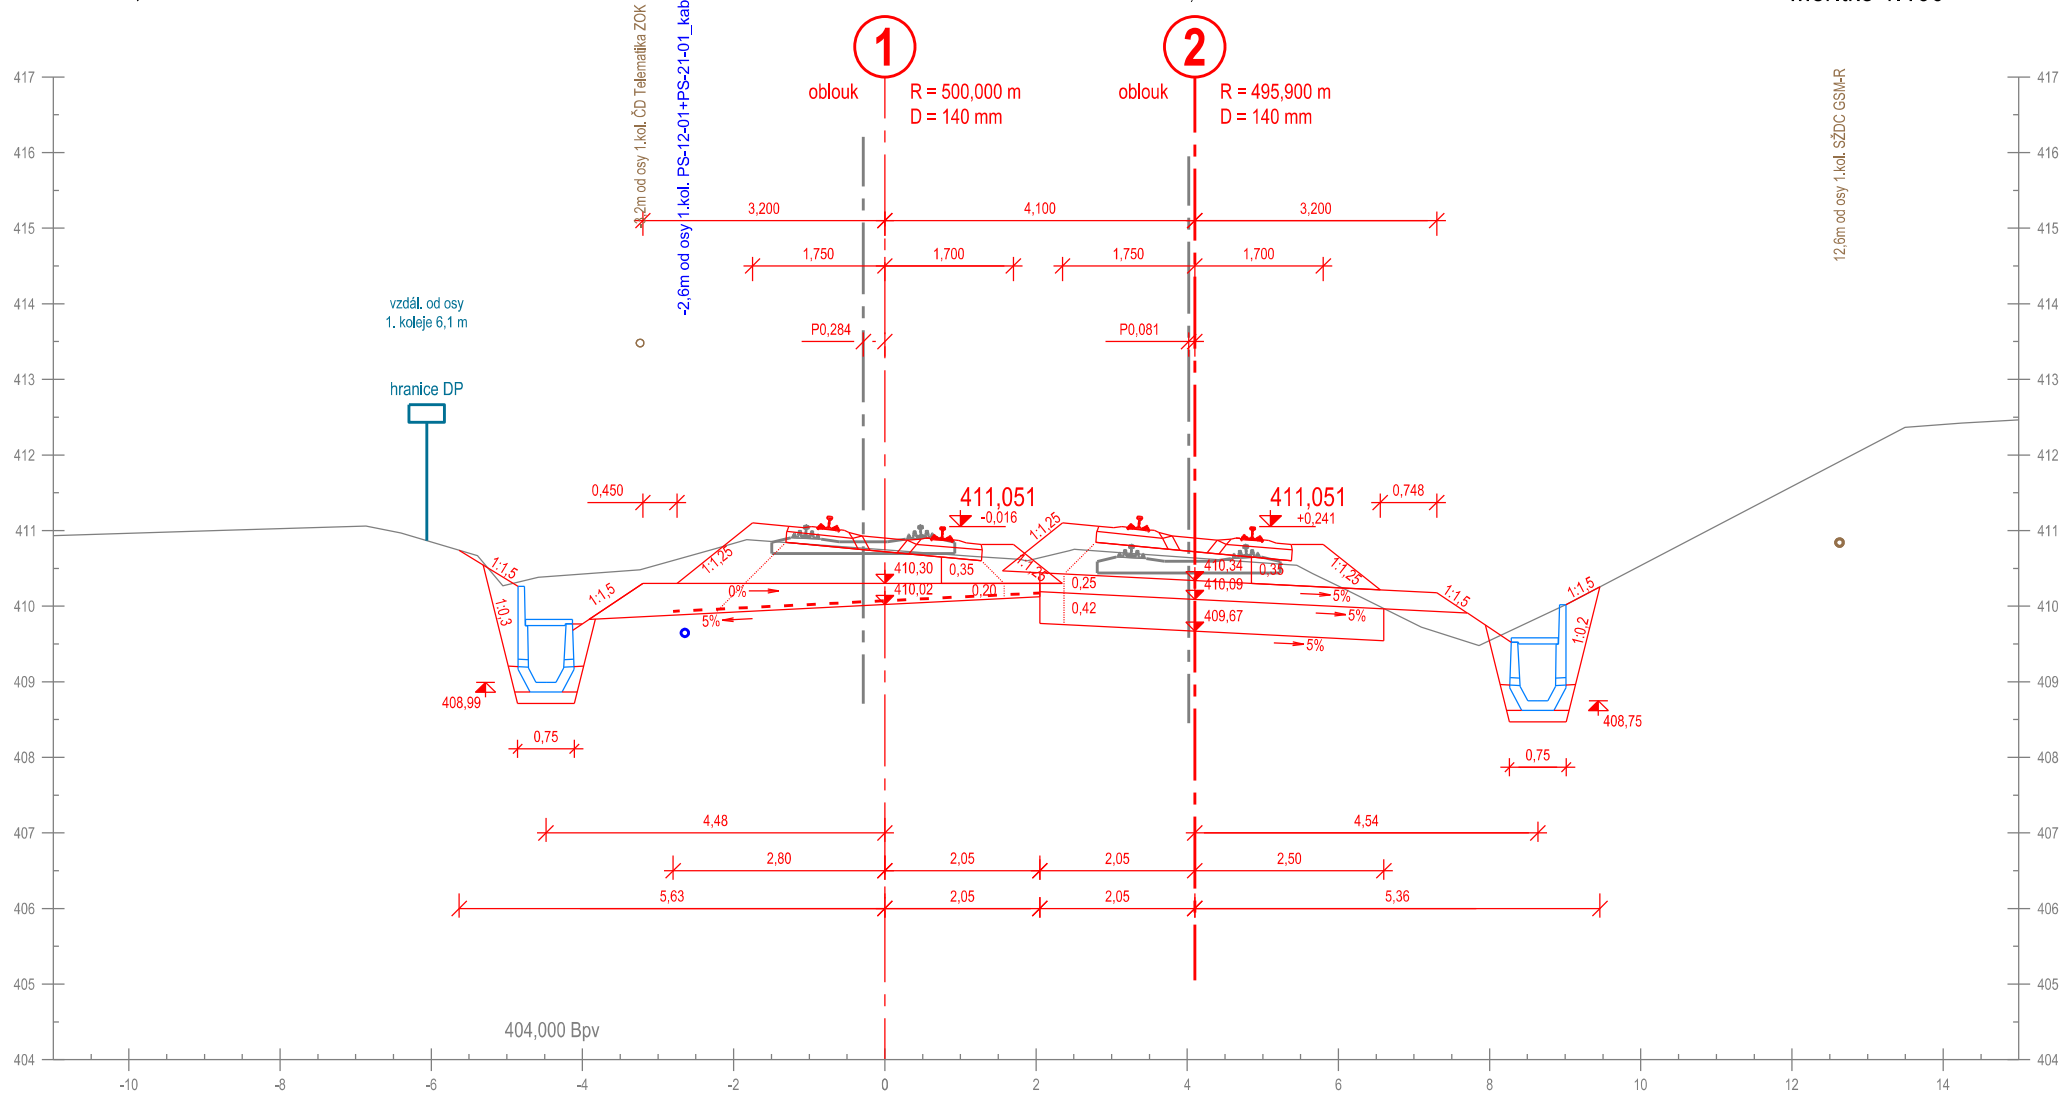


Příčný řez č. 164
km 230,100 000

km 230,099 923

Měřítko 1:100

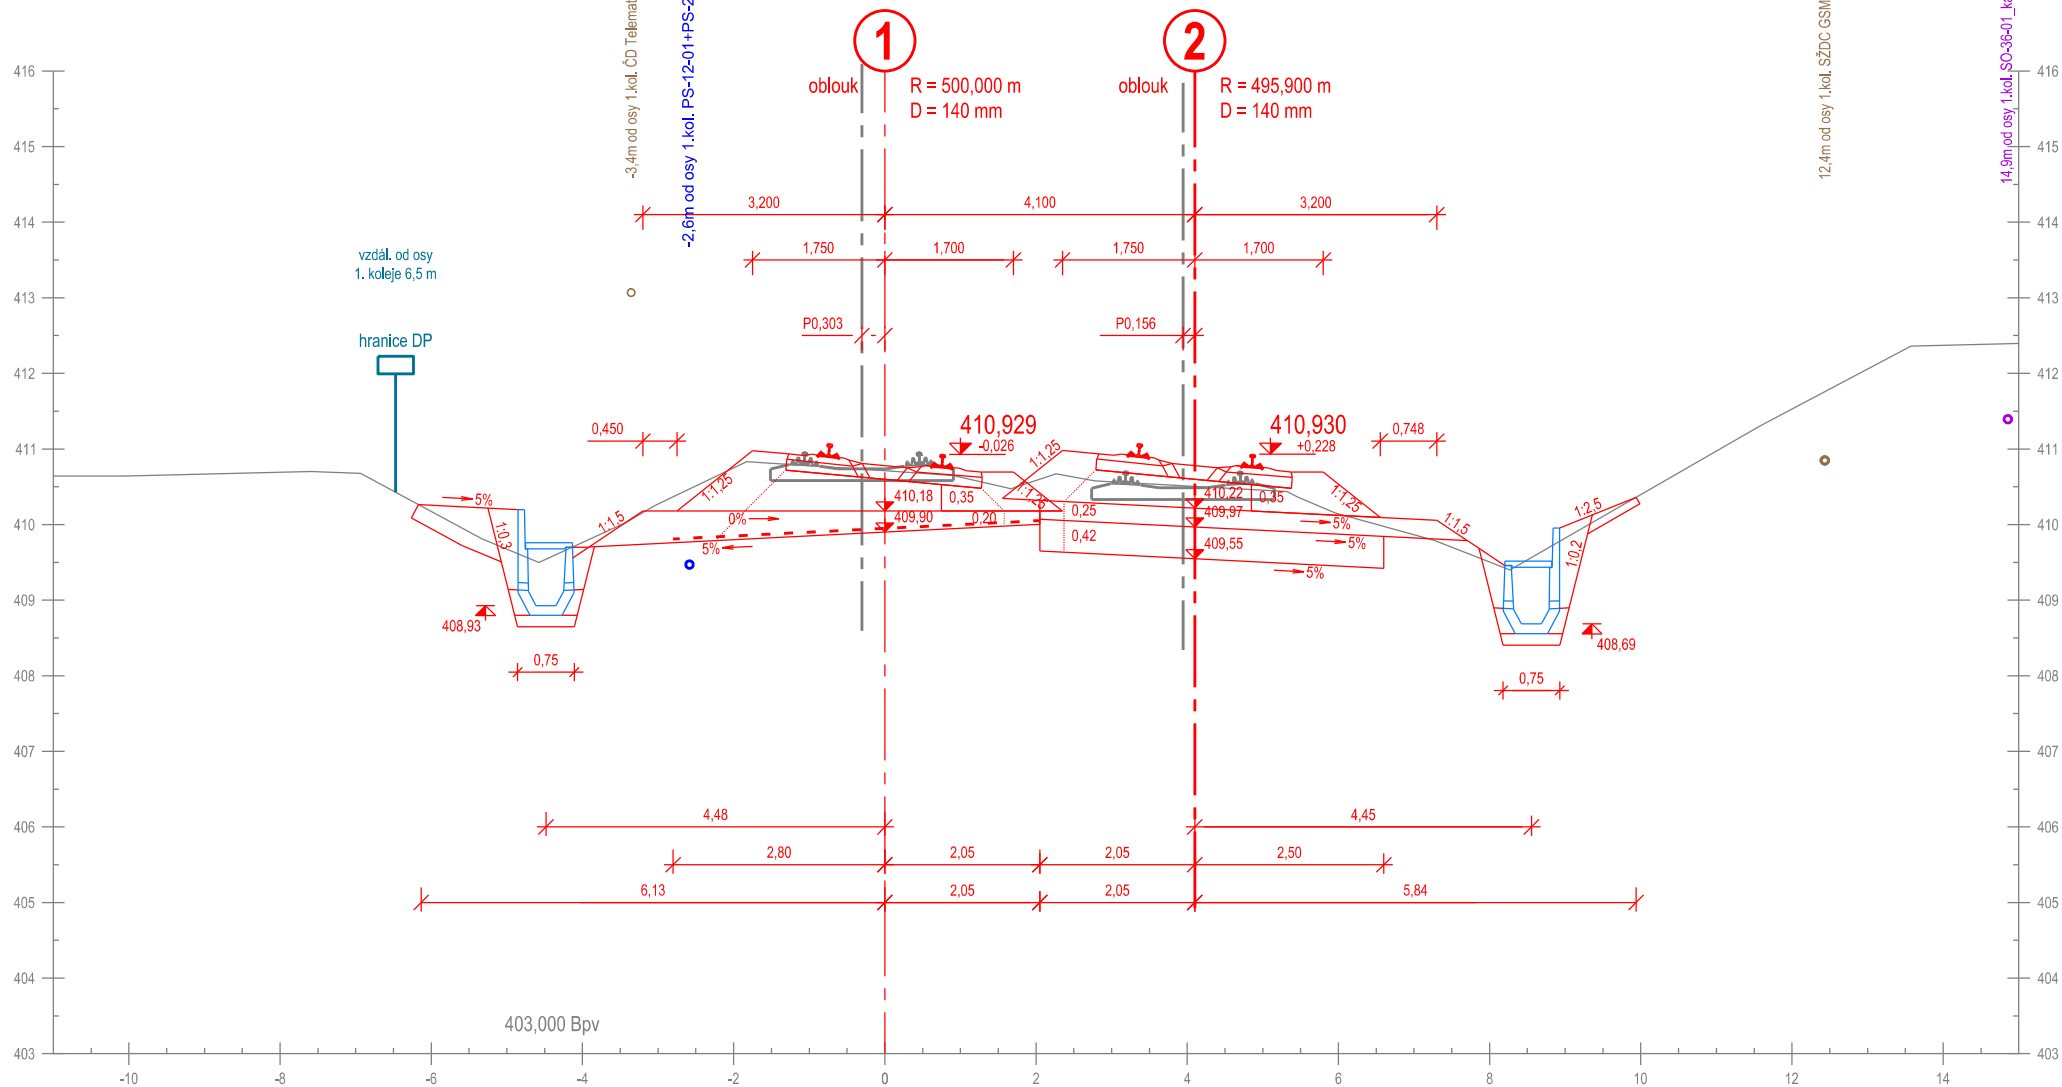


Příčný řez č. 165
km 230,125 000

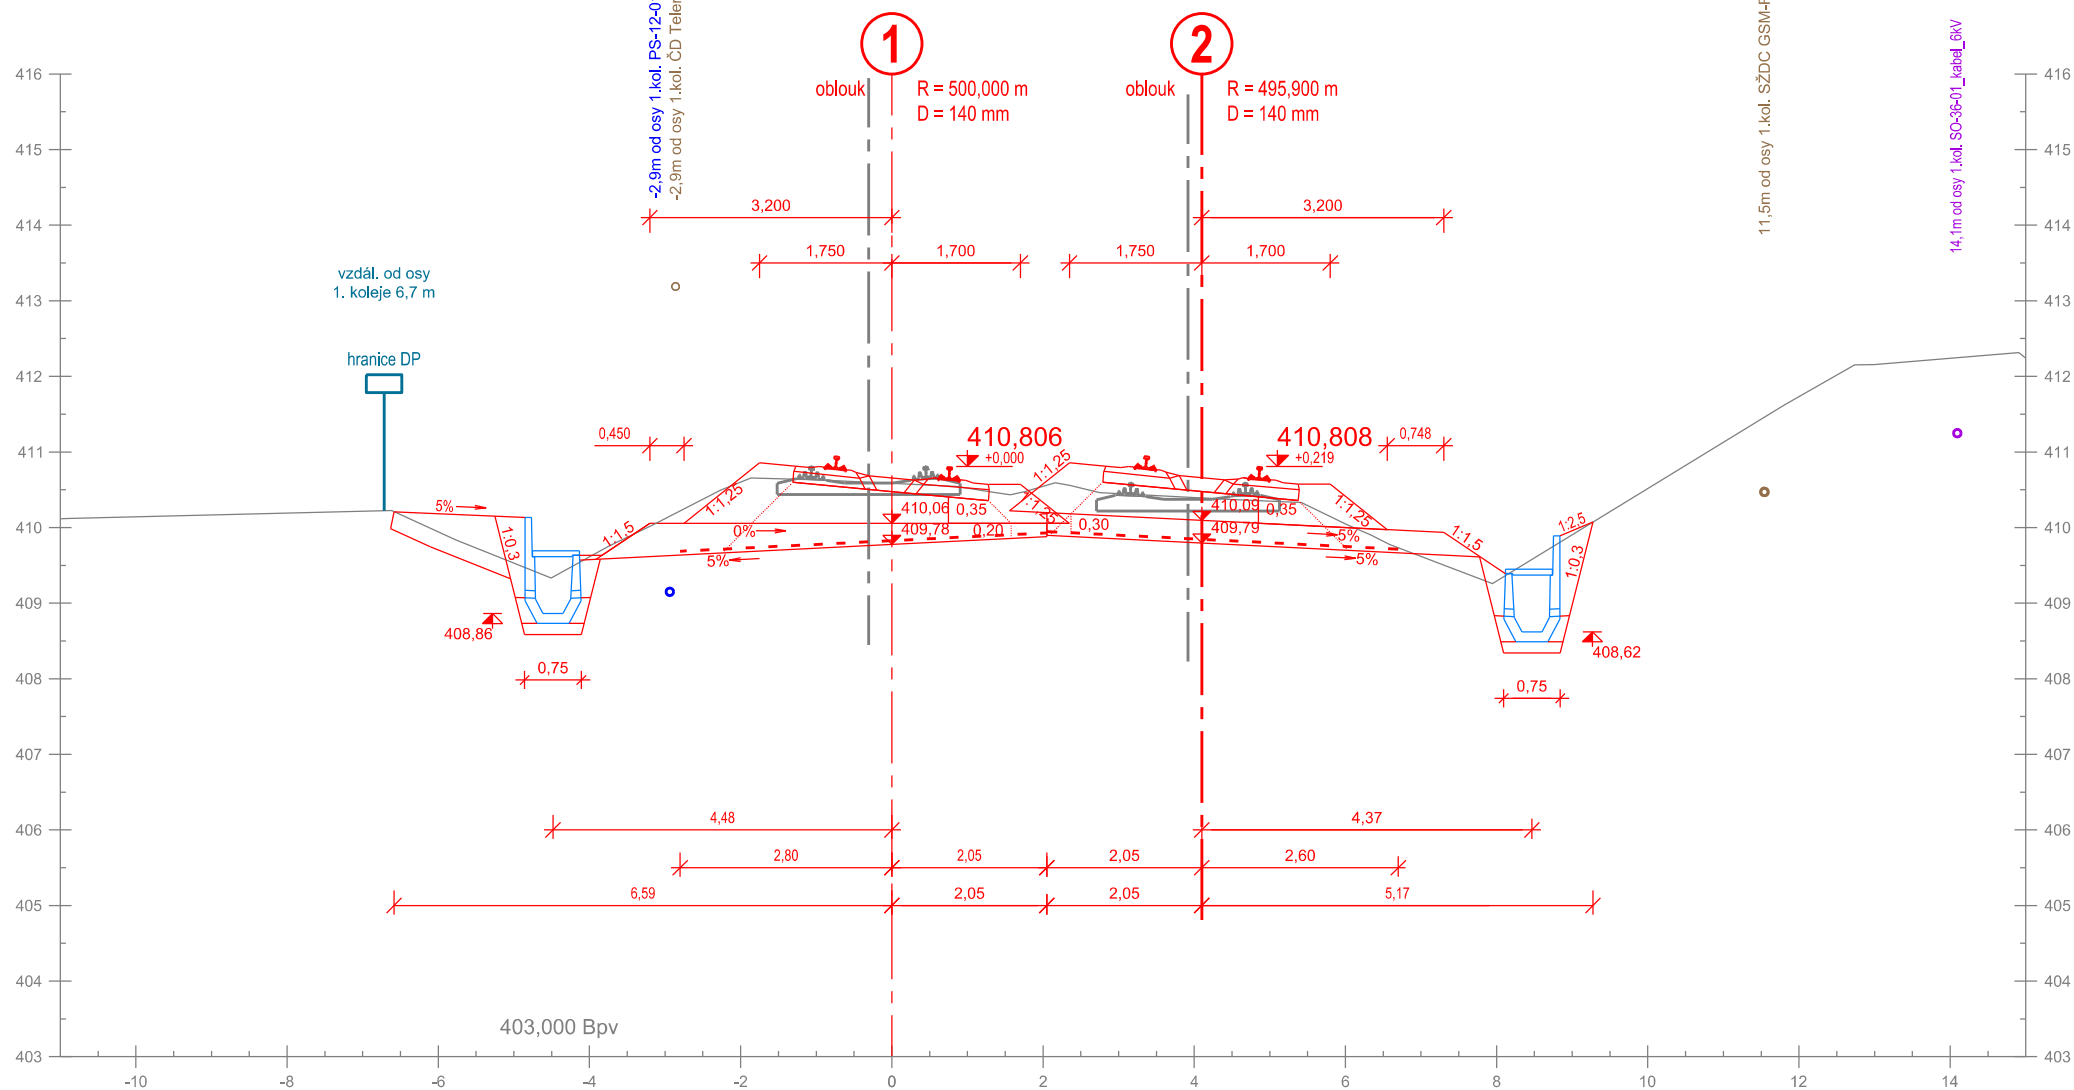

Příčný řez č. 166
km 230,150 000


km 230,149 512

Měřítko 1:100

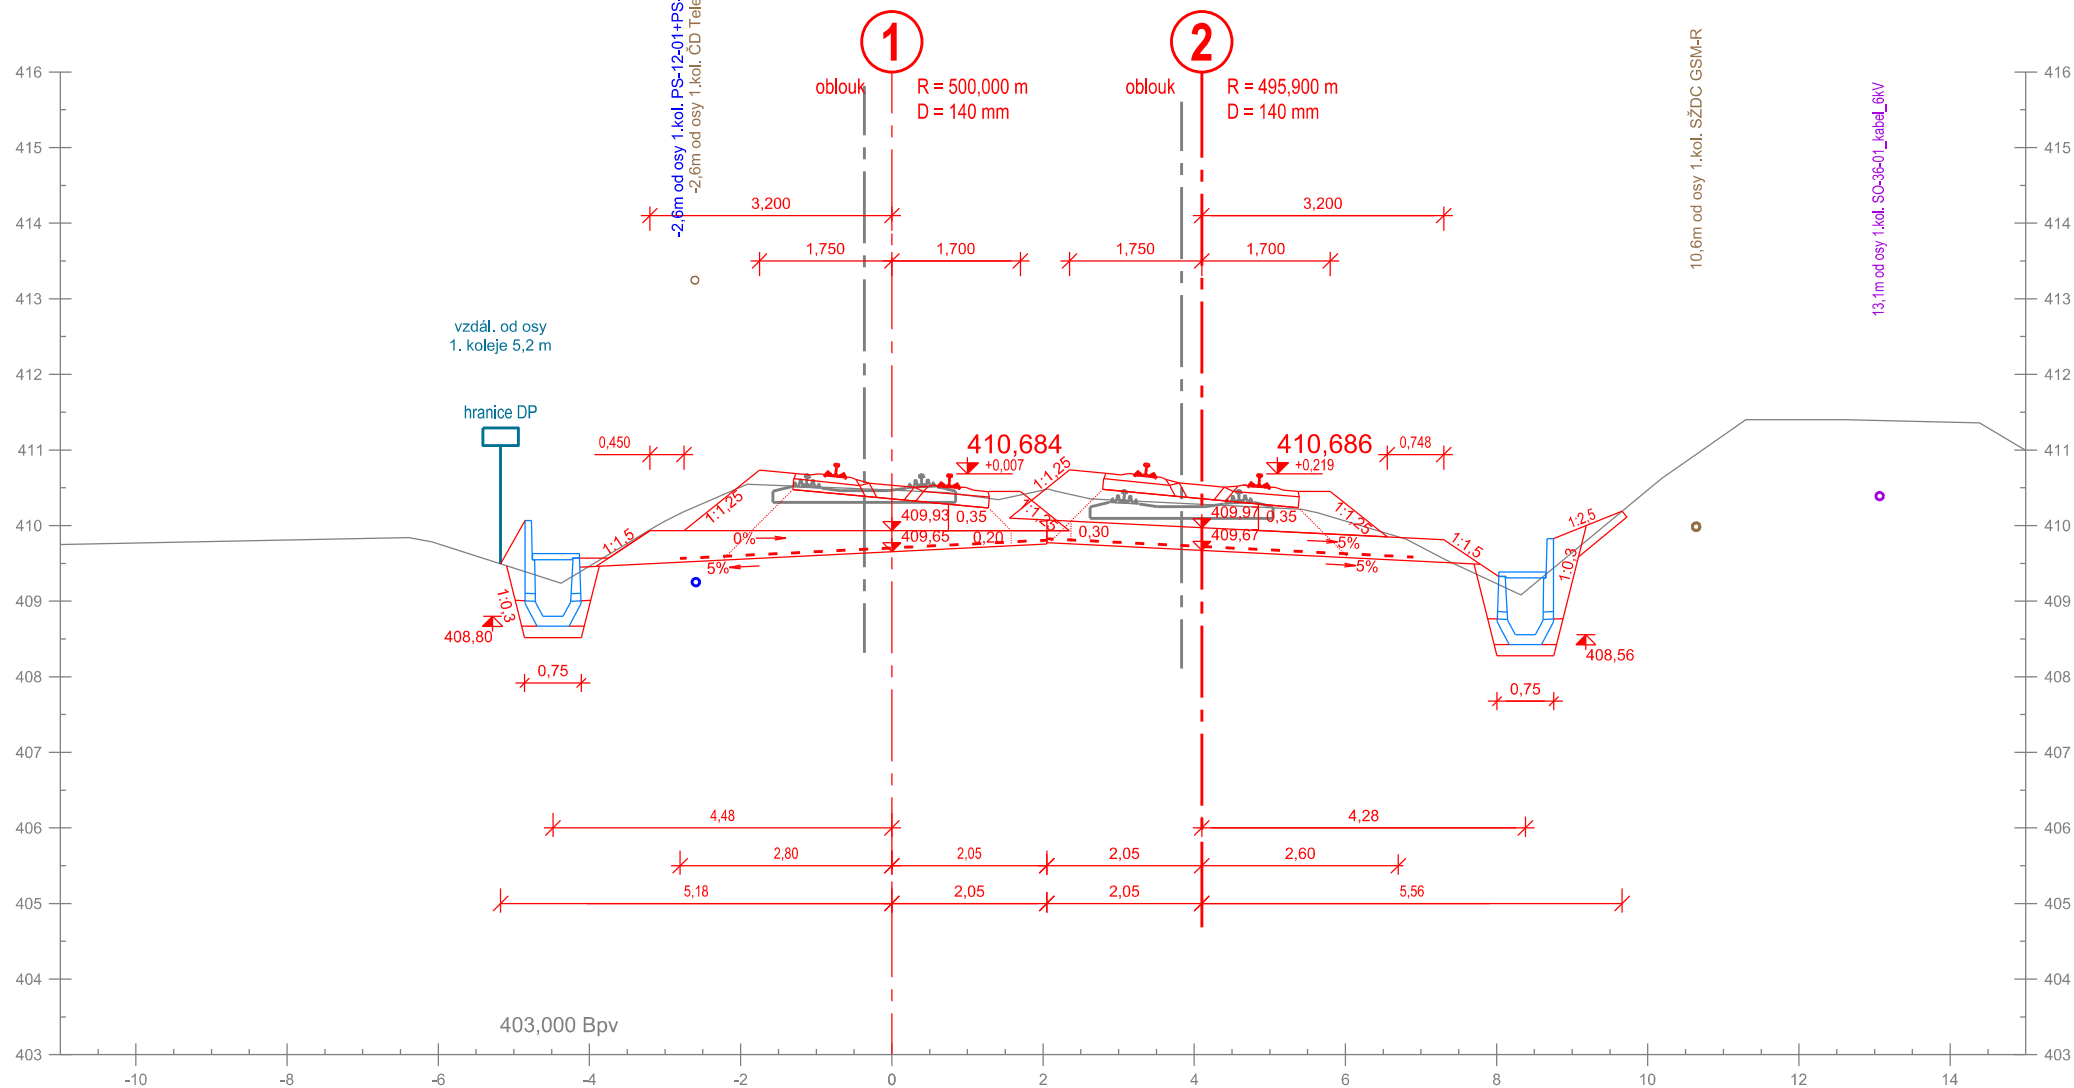


Příčný řez č. 167
km 230,175 000

Měřítko 1:100

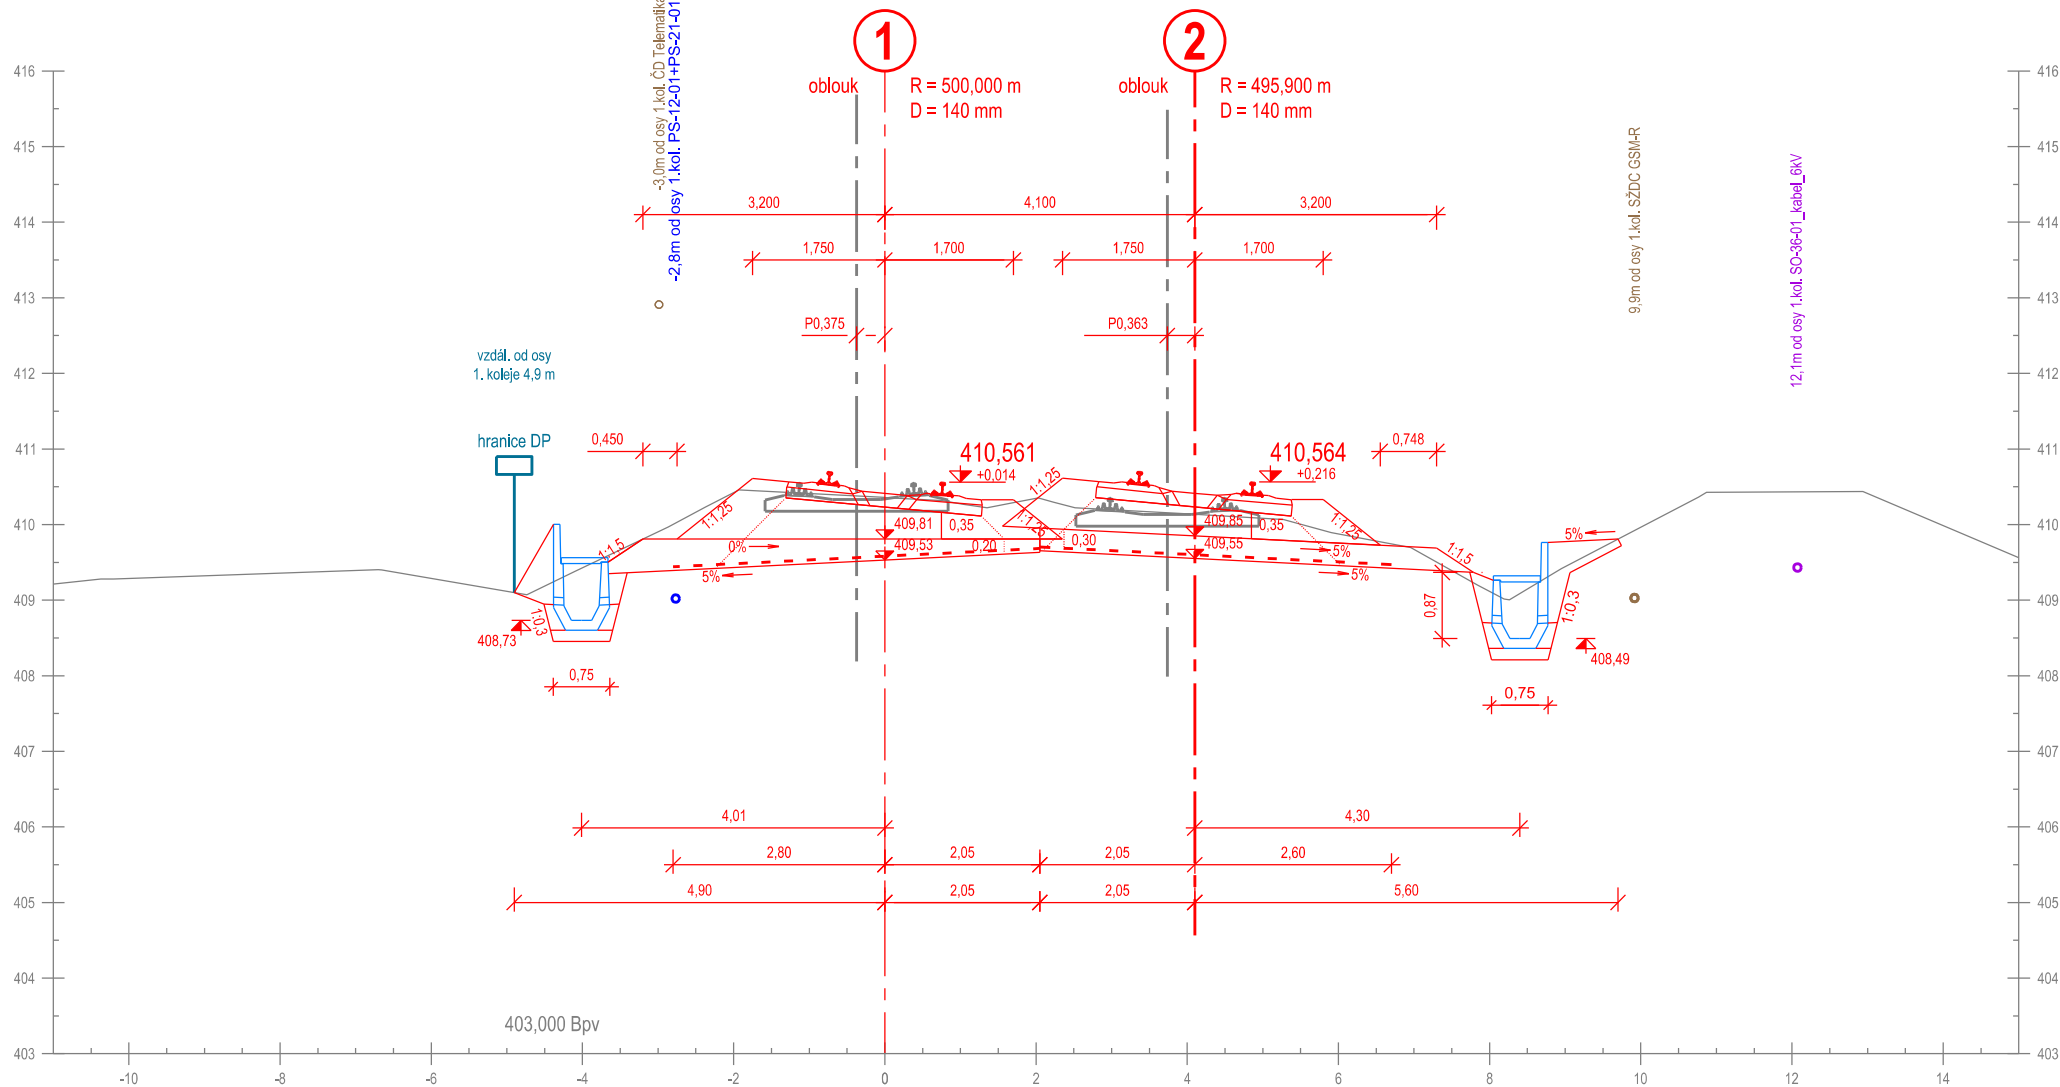

Příčný řez č. 168
km 230,200 000


Měřítko 1:100

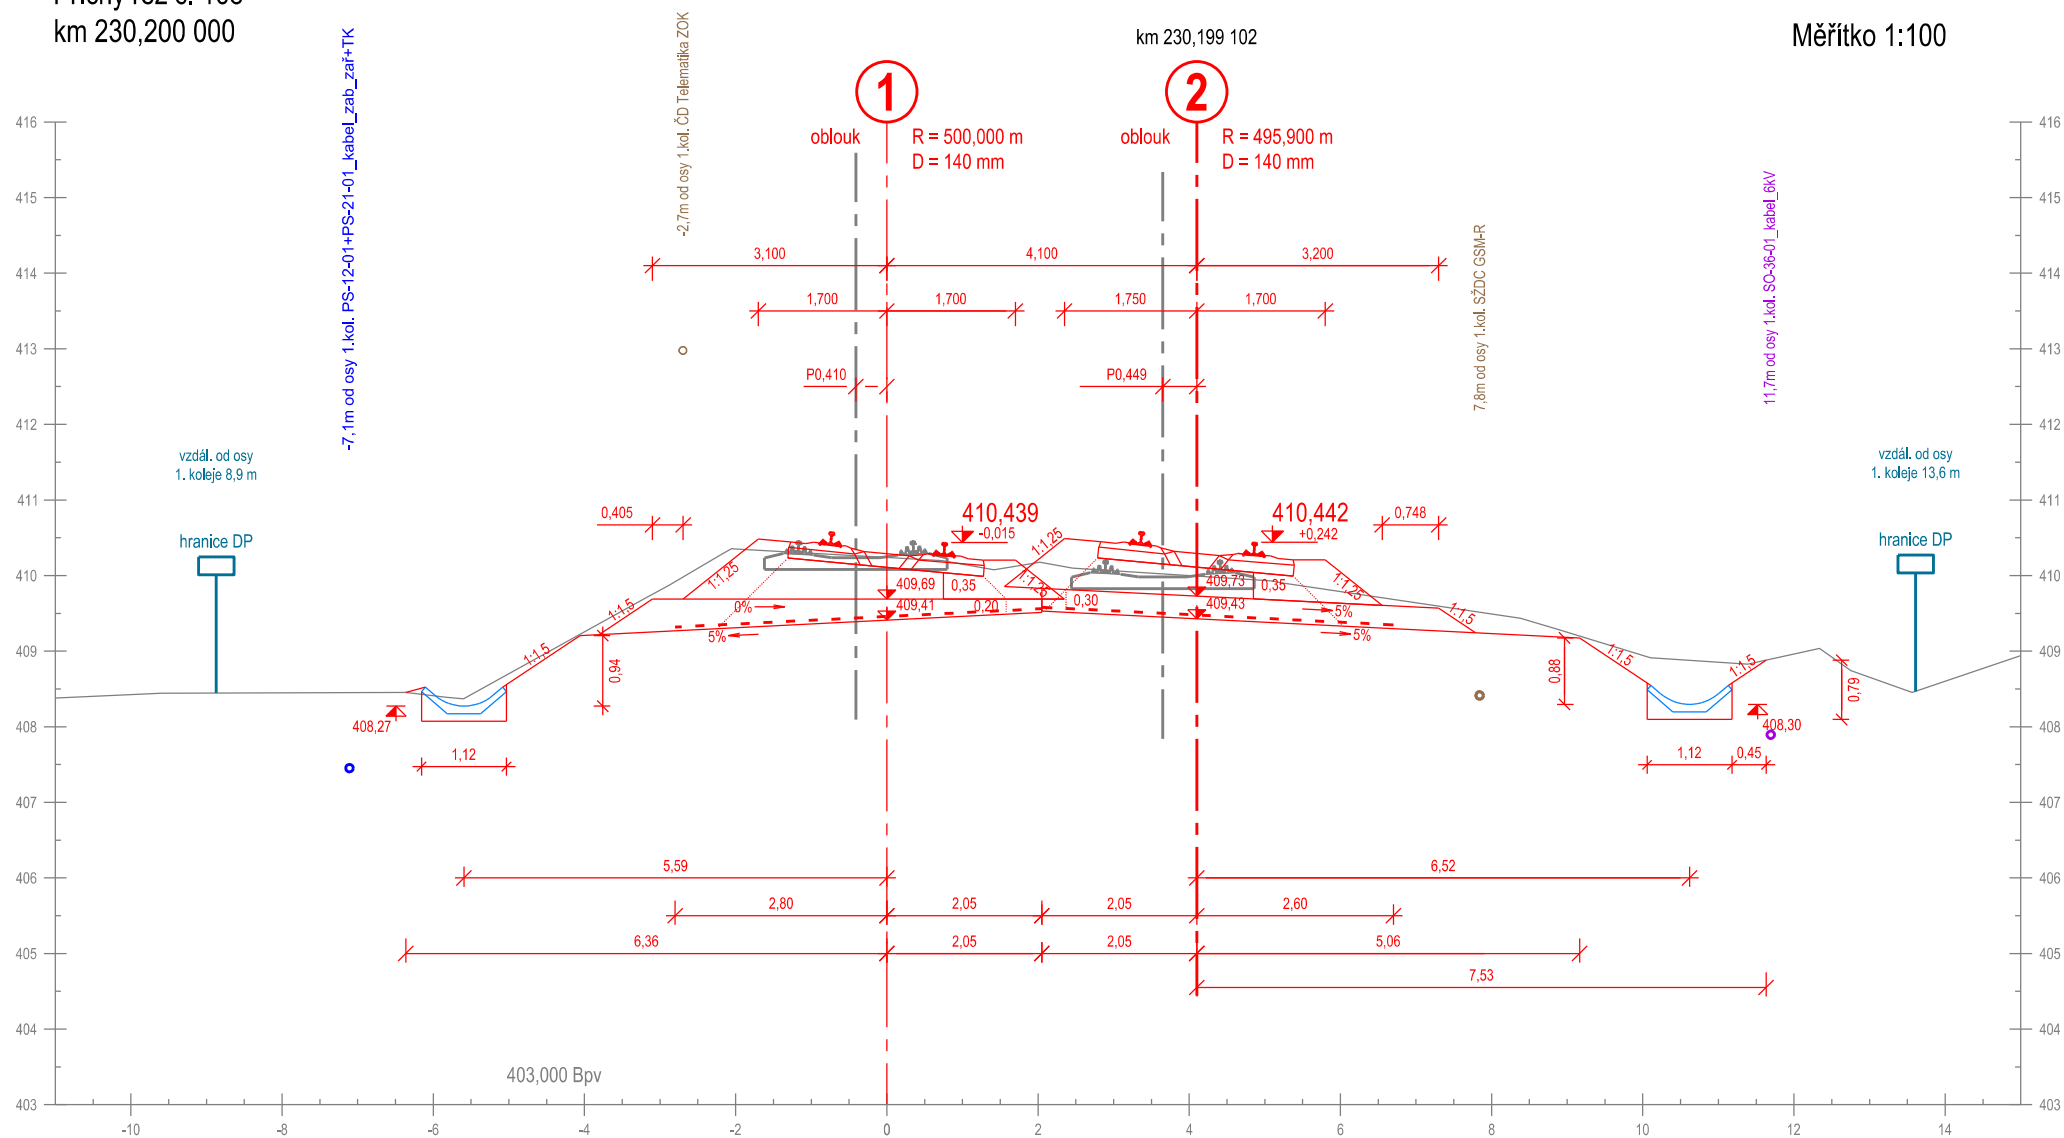

Příčný řez č. 169
km 230,225 000


km 230,223 897

Měřítko 1:100

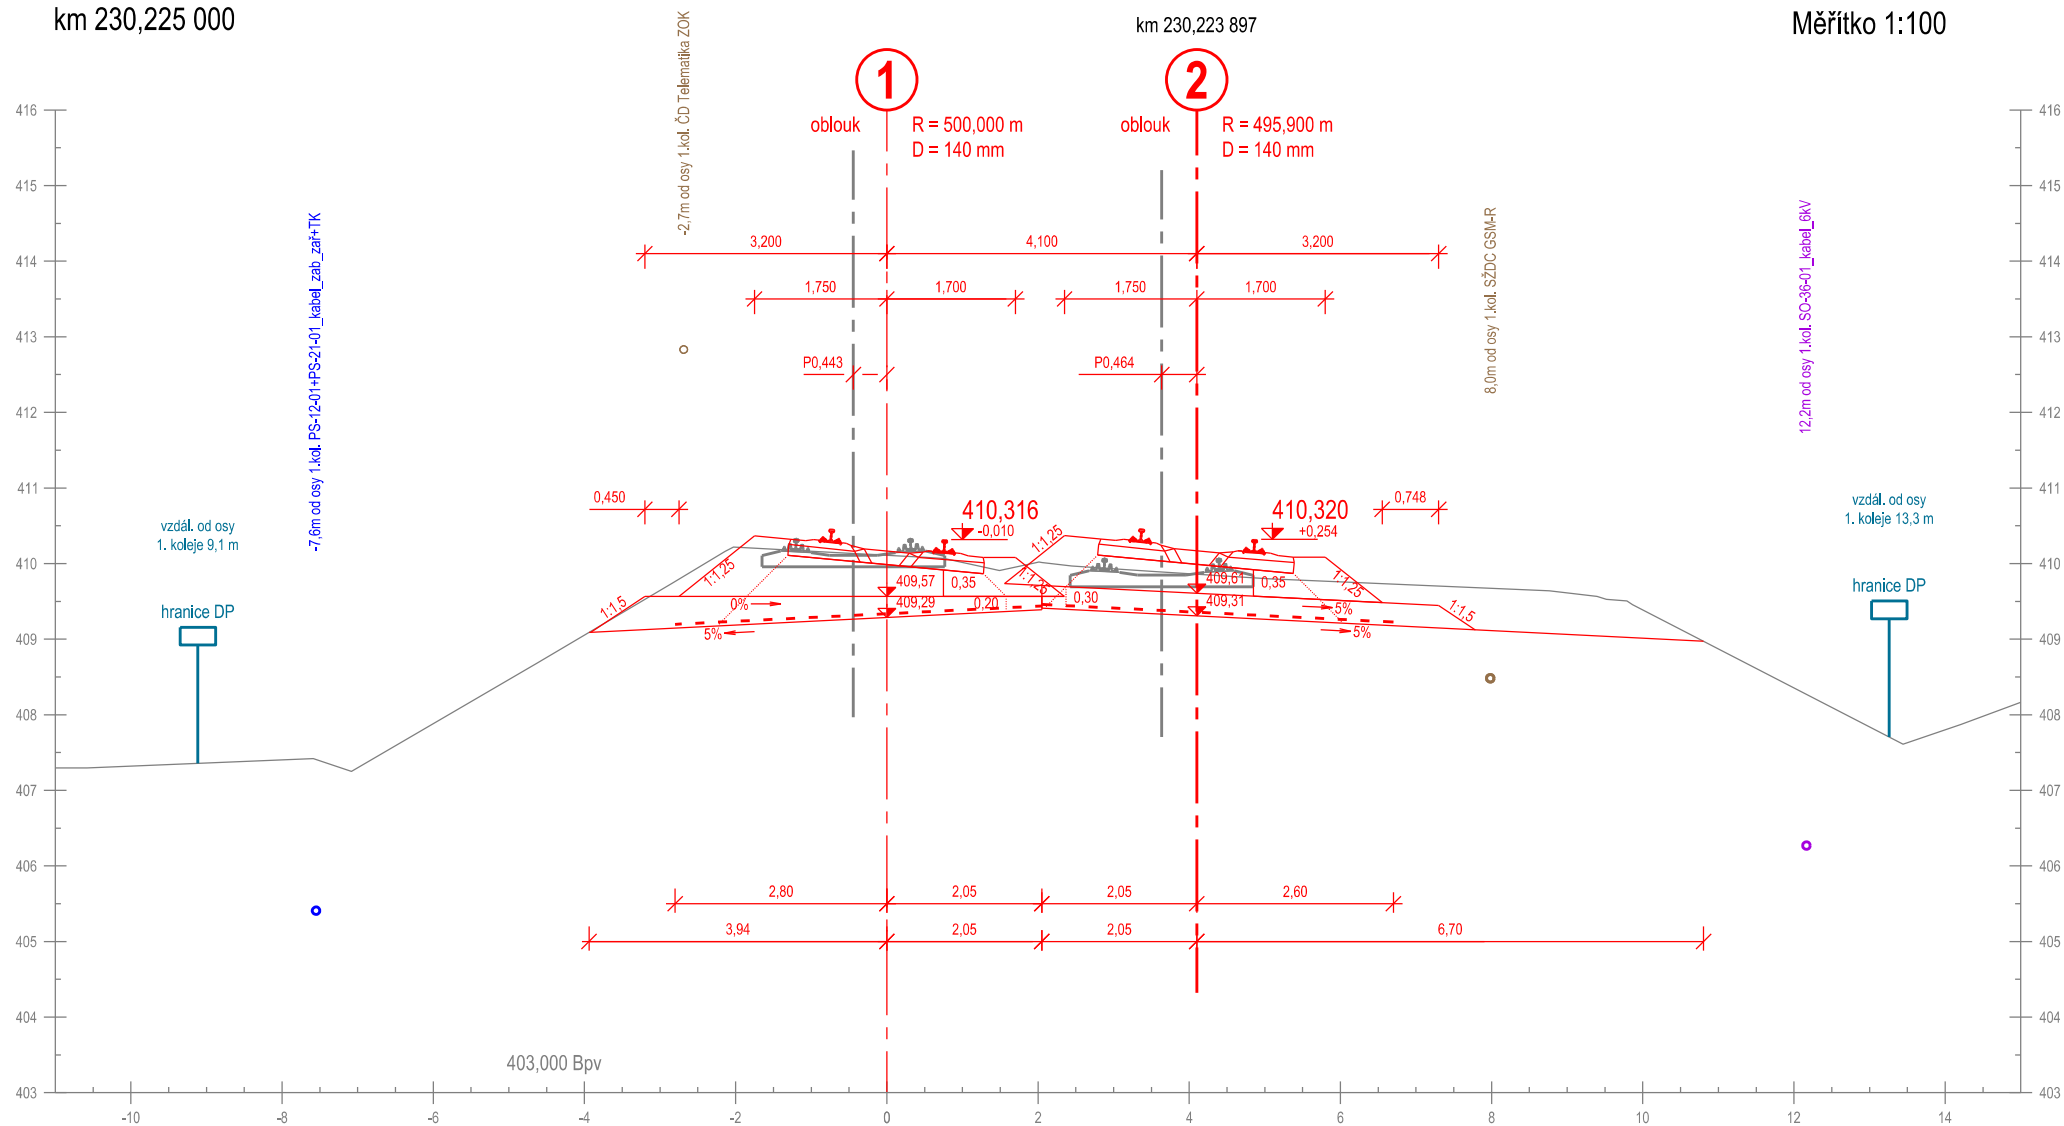


Příčný řez č. 170
km 230,250 000

Měřítko 1:100

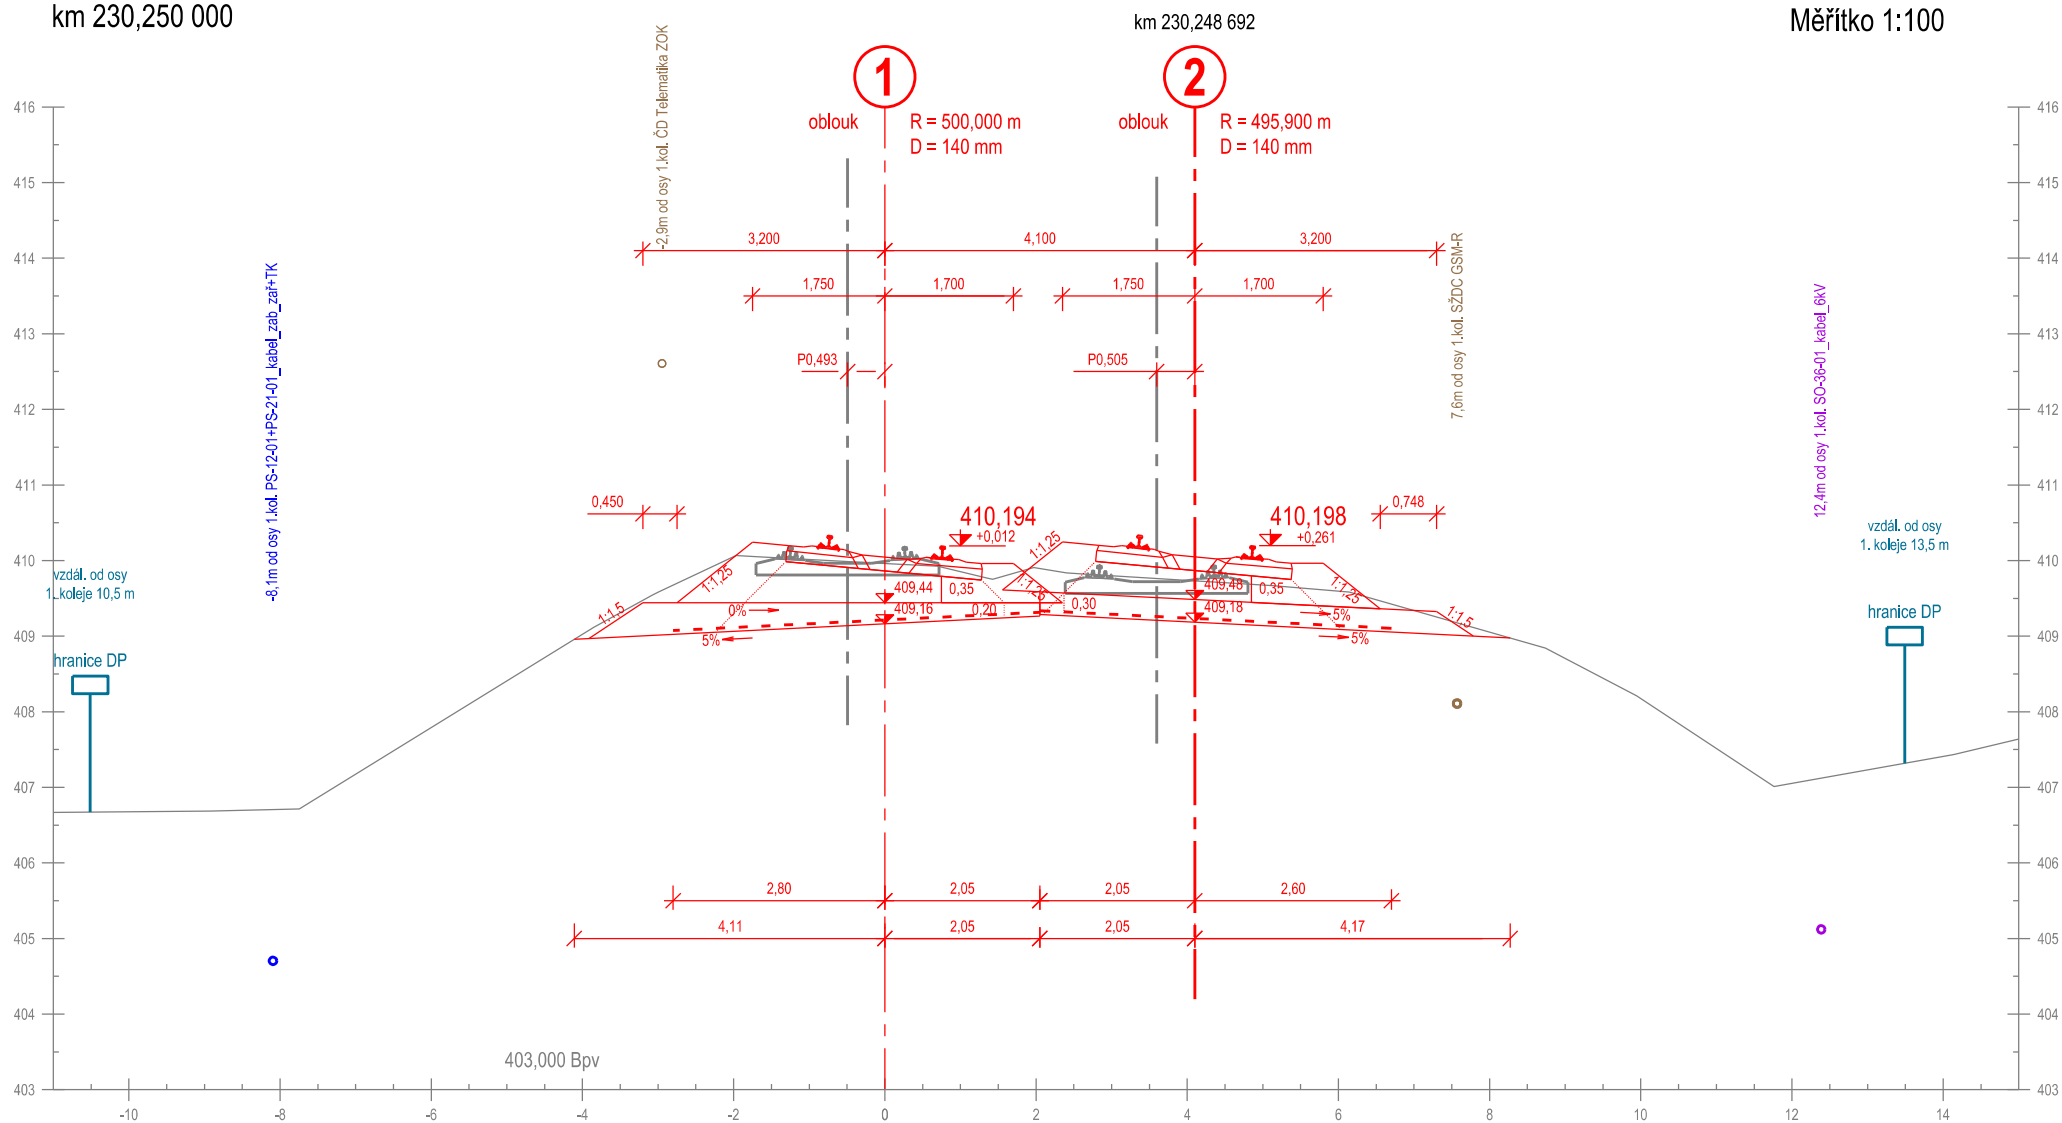

Příčný řez č. 171
km 230,275 000


Měřítko 1:100

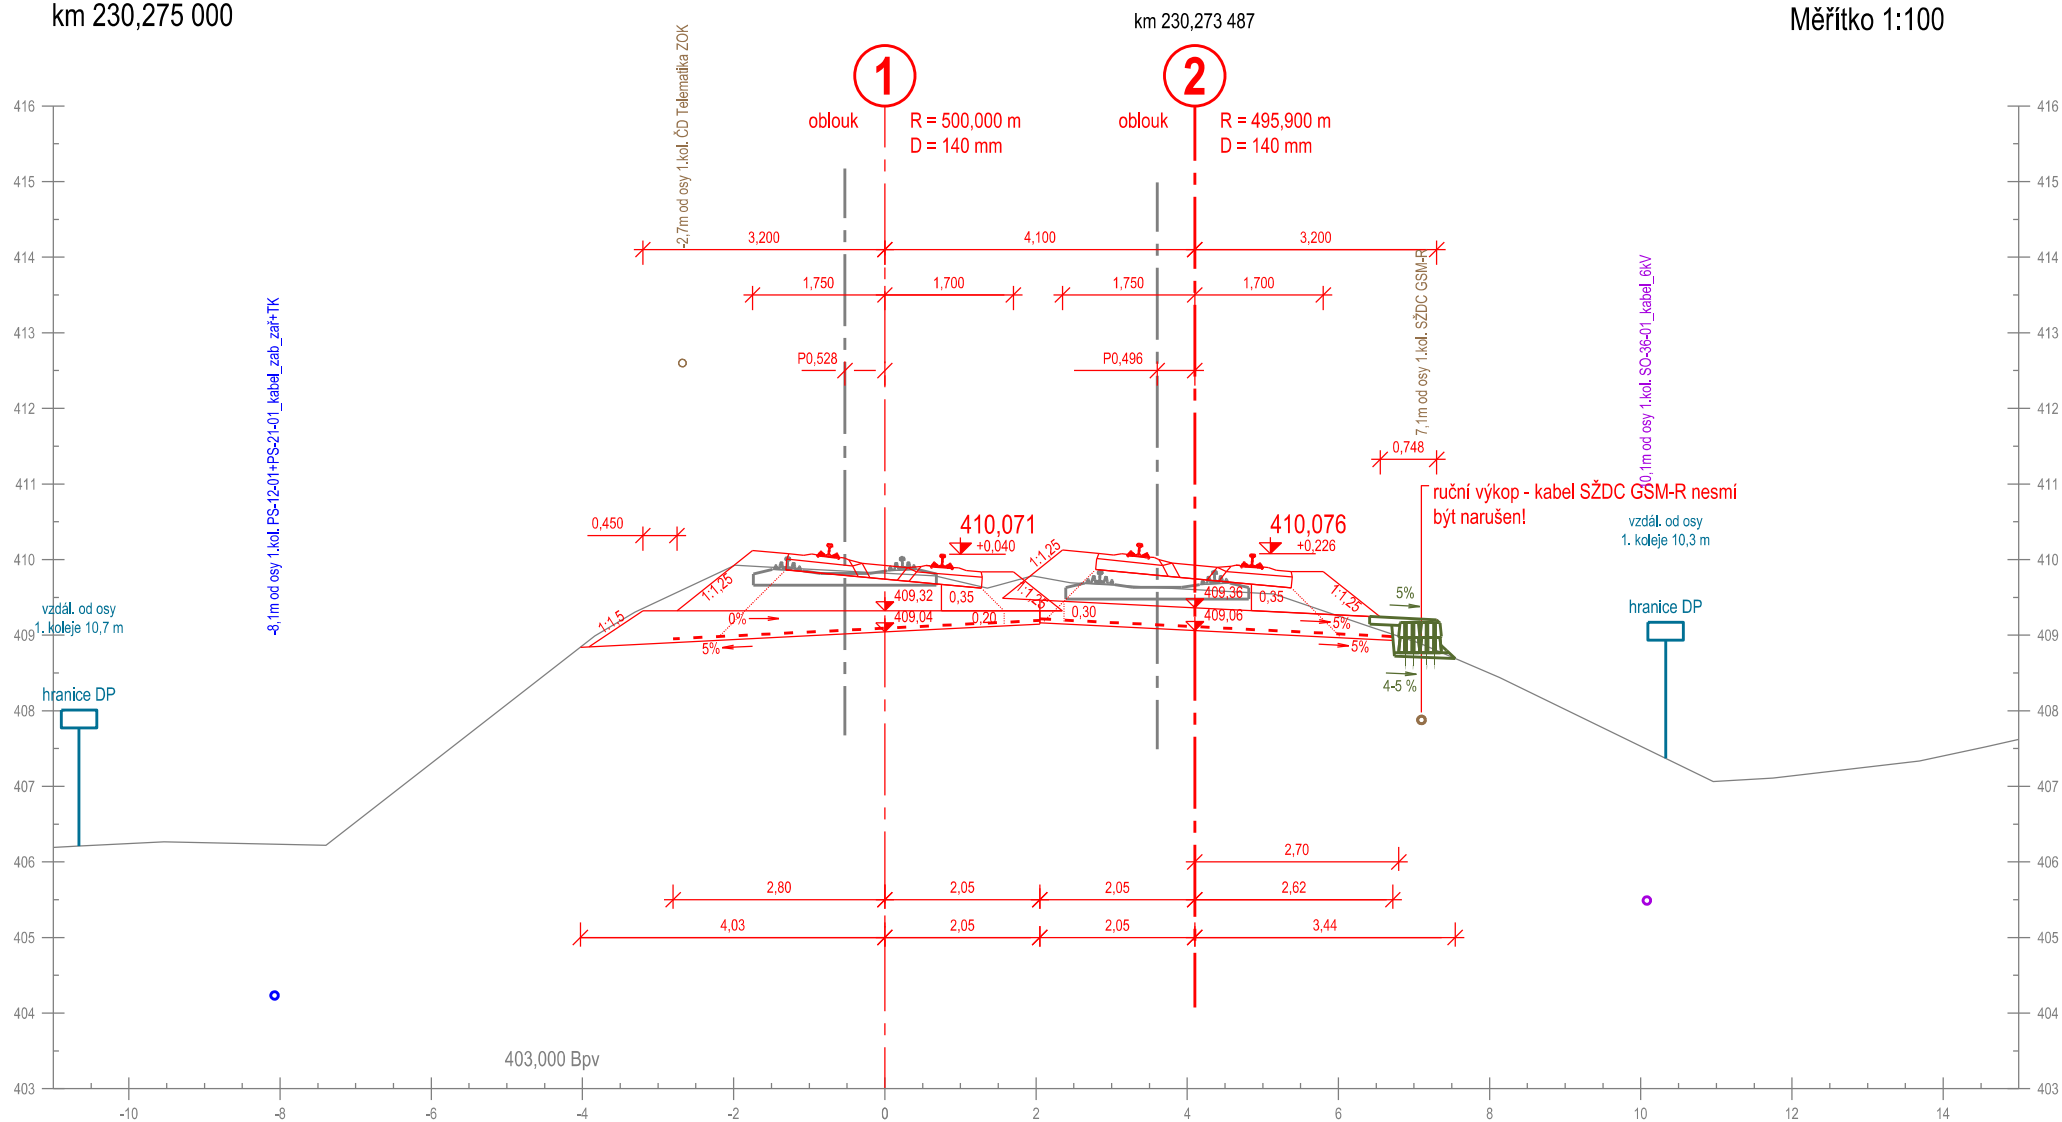

Příčný řez č. 172
km 230,300 000

km 230,298 282


Měřítko 1:100

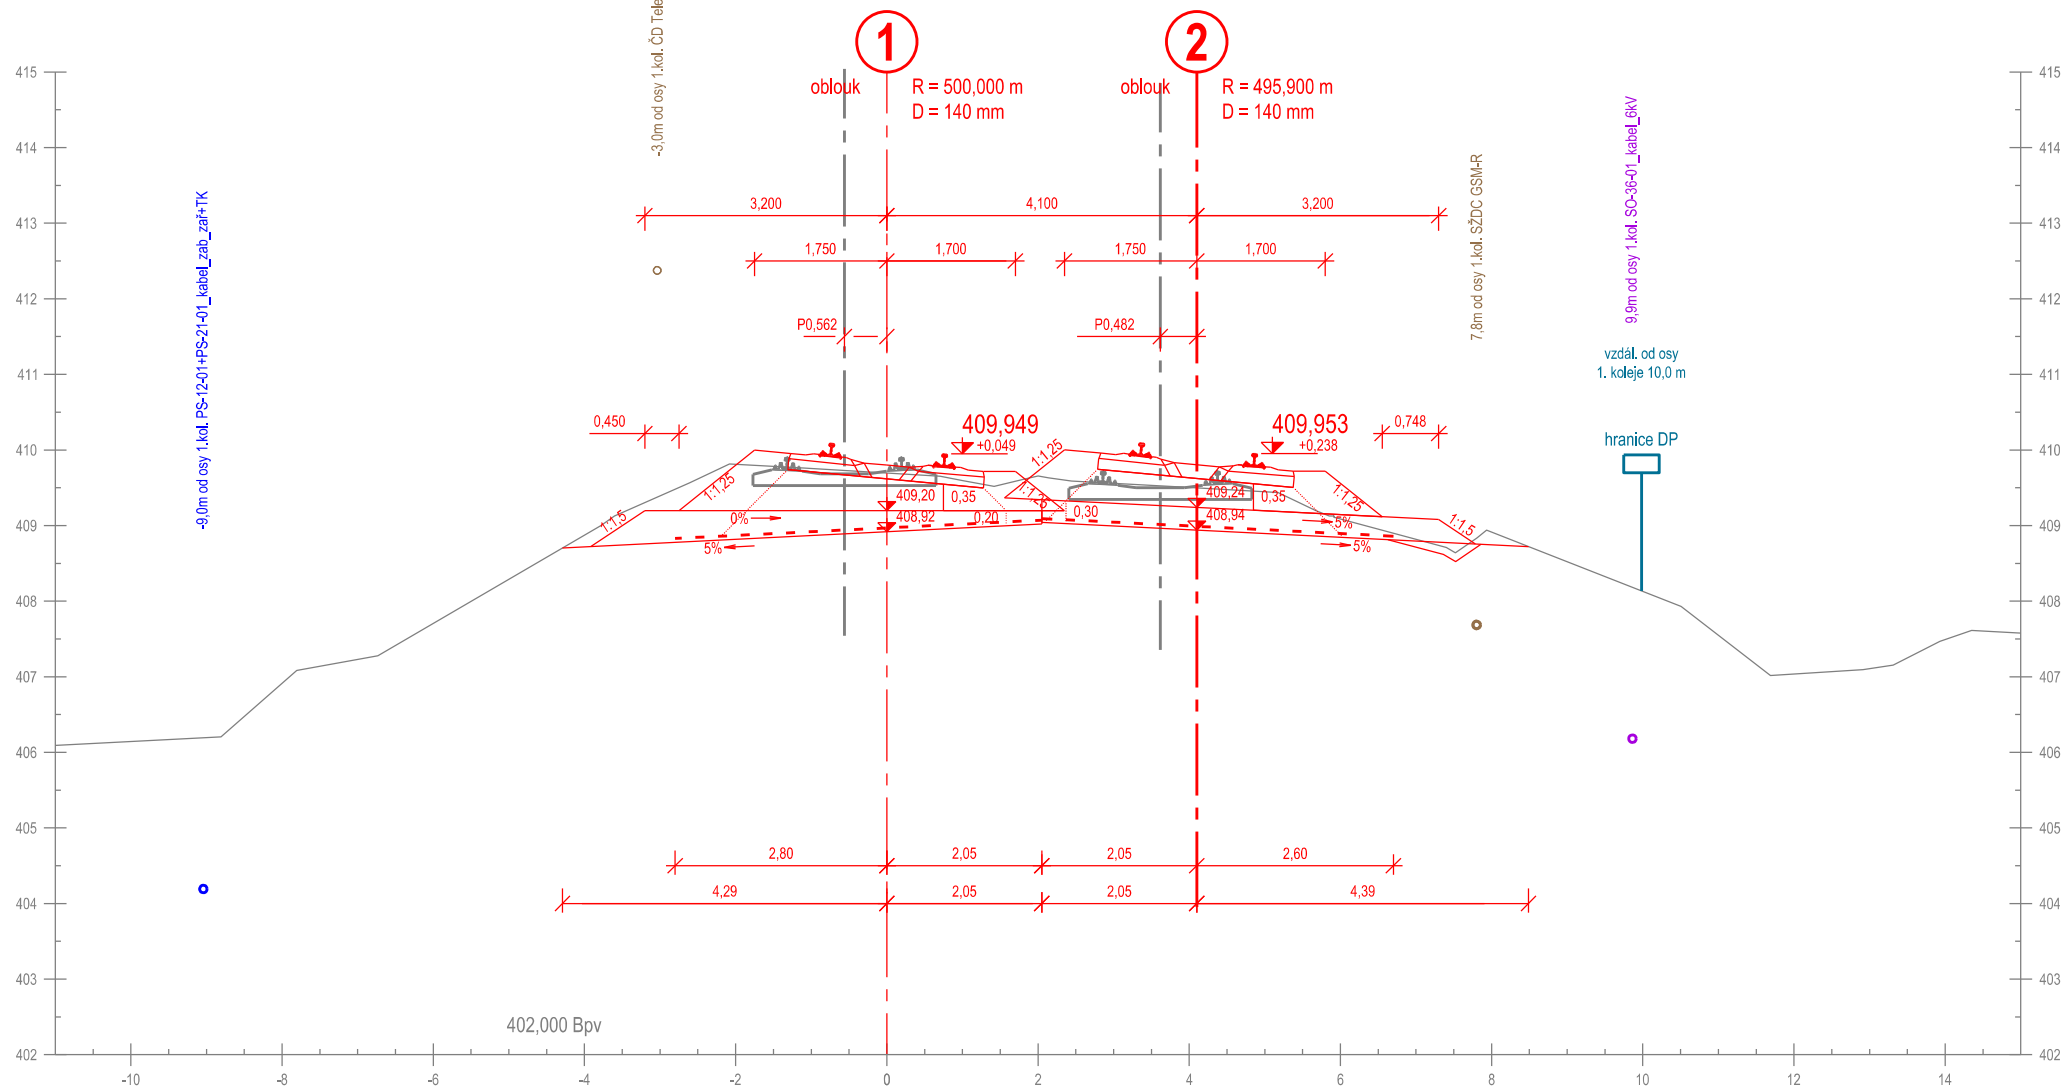

Příčný řez č. 173
km 230,325 000


km 230,323 089

Měřítko 1:100

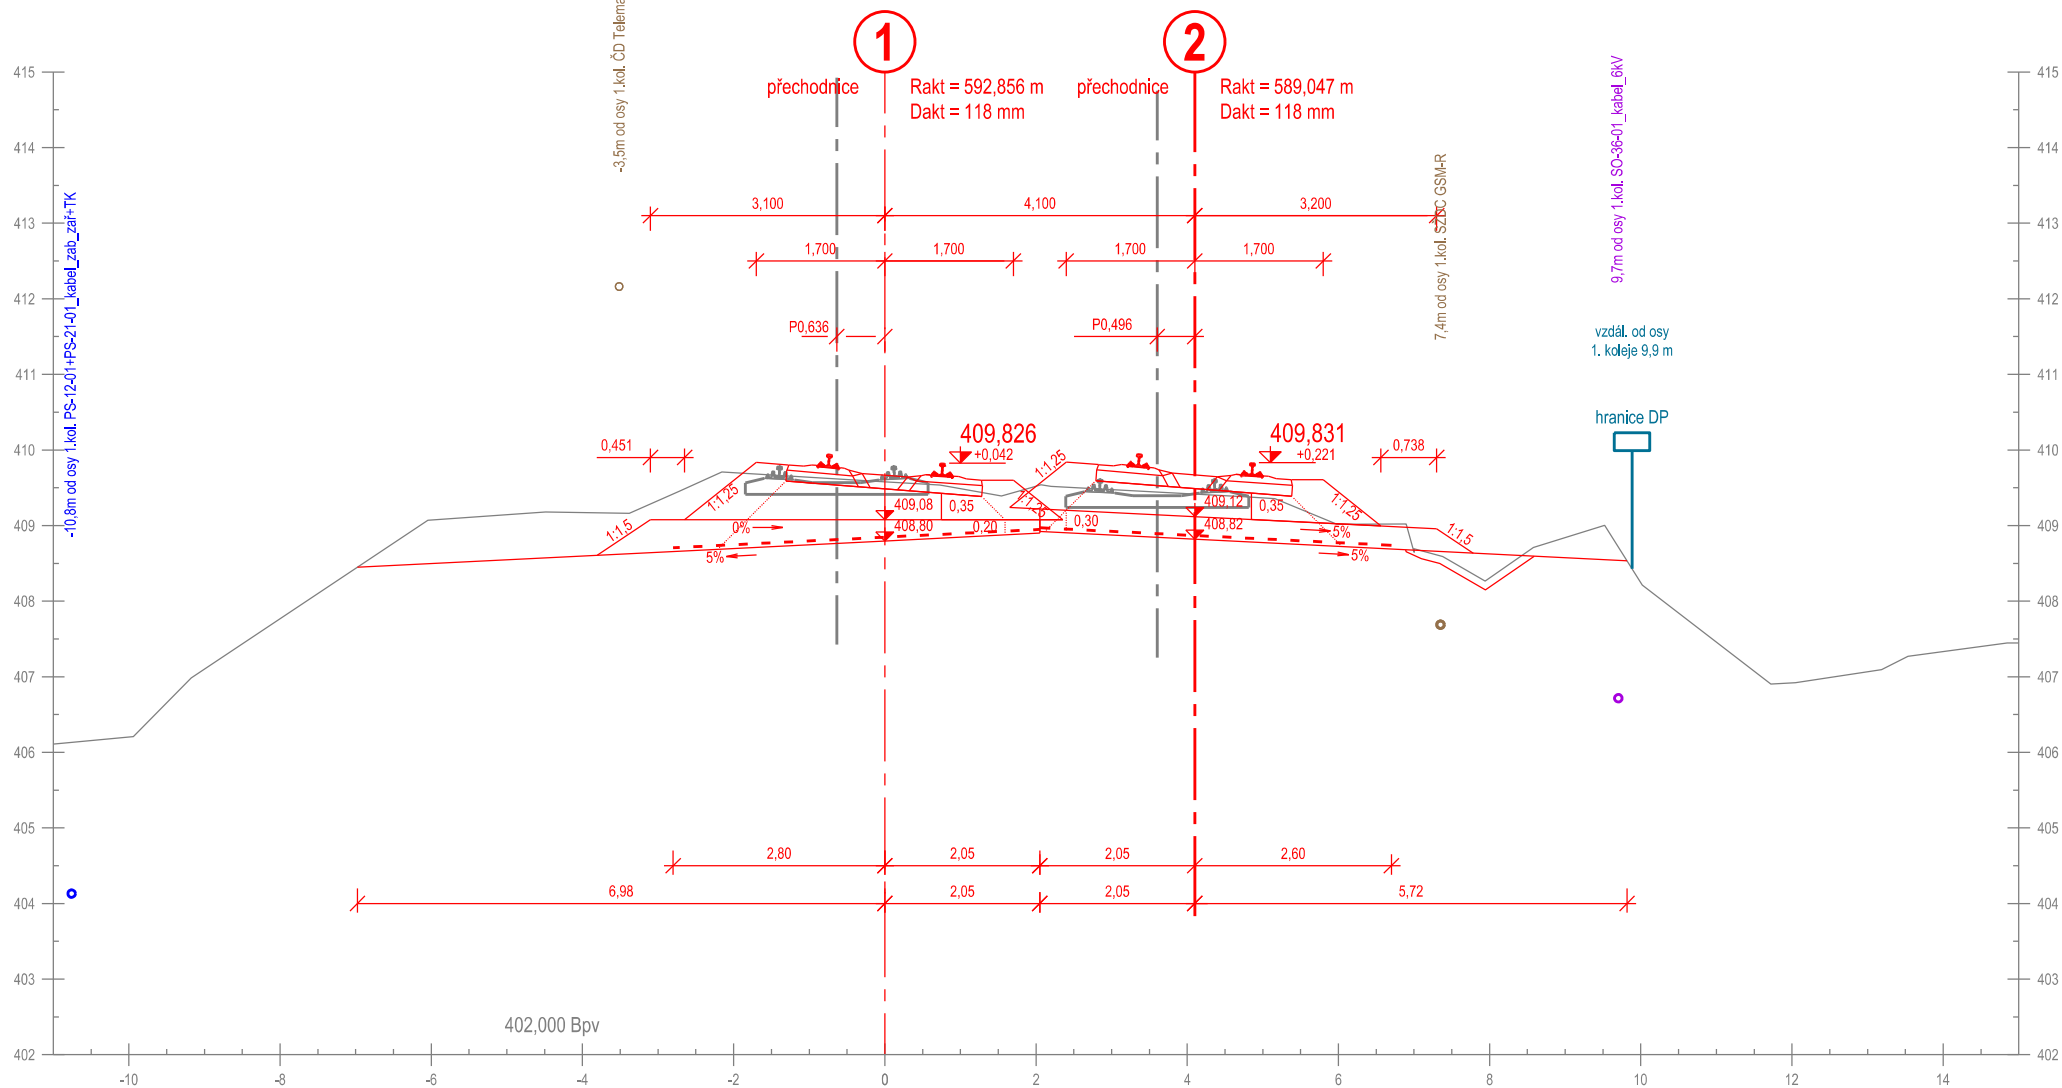

Příčný řez č. 174
km 230,350 000


Měřítko 1:100

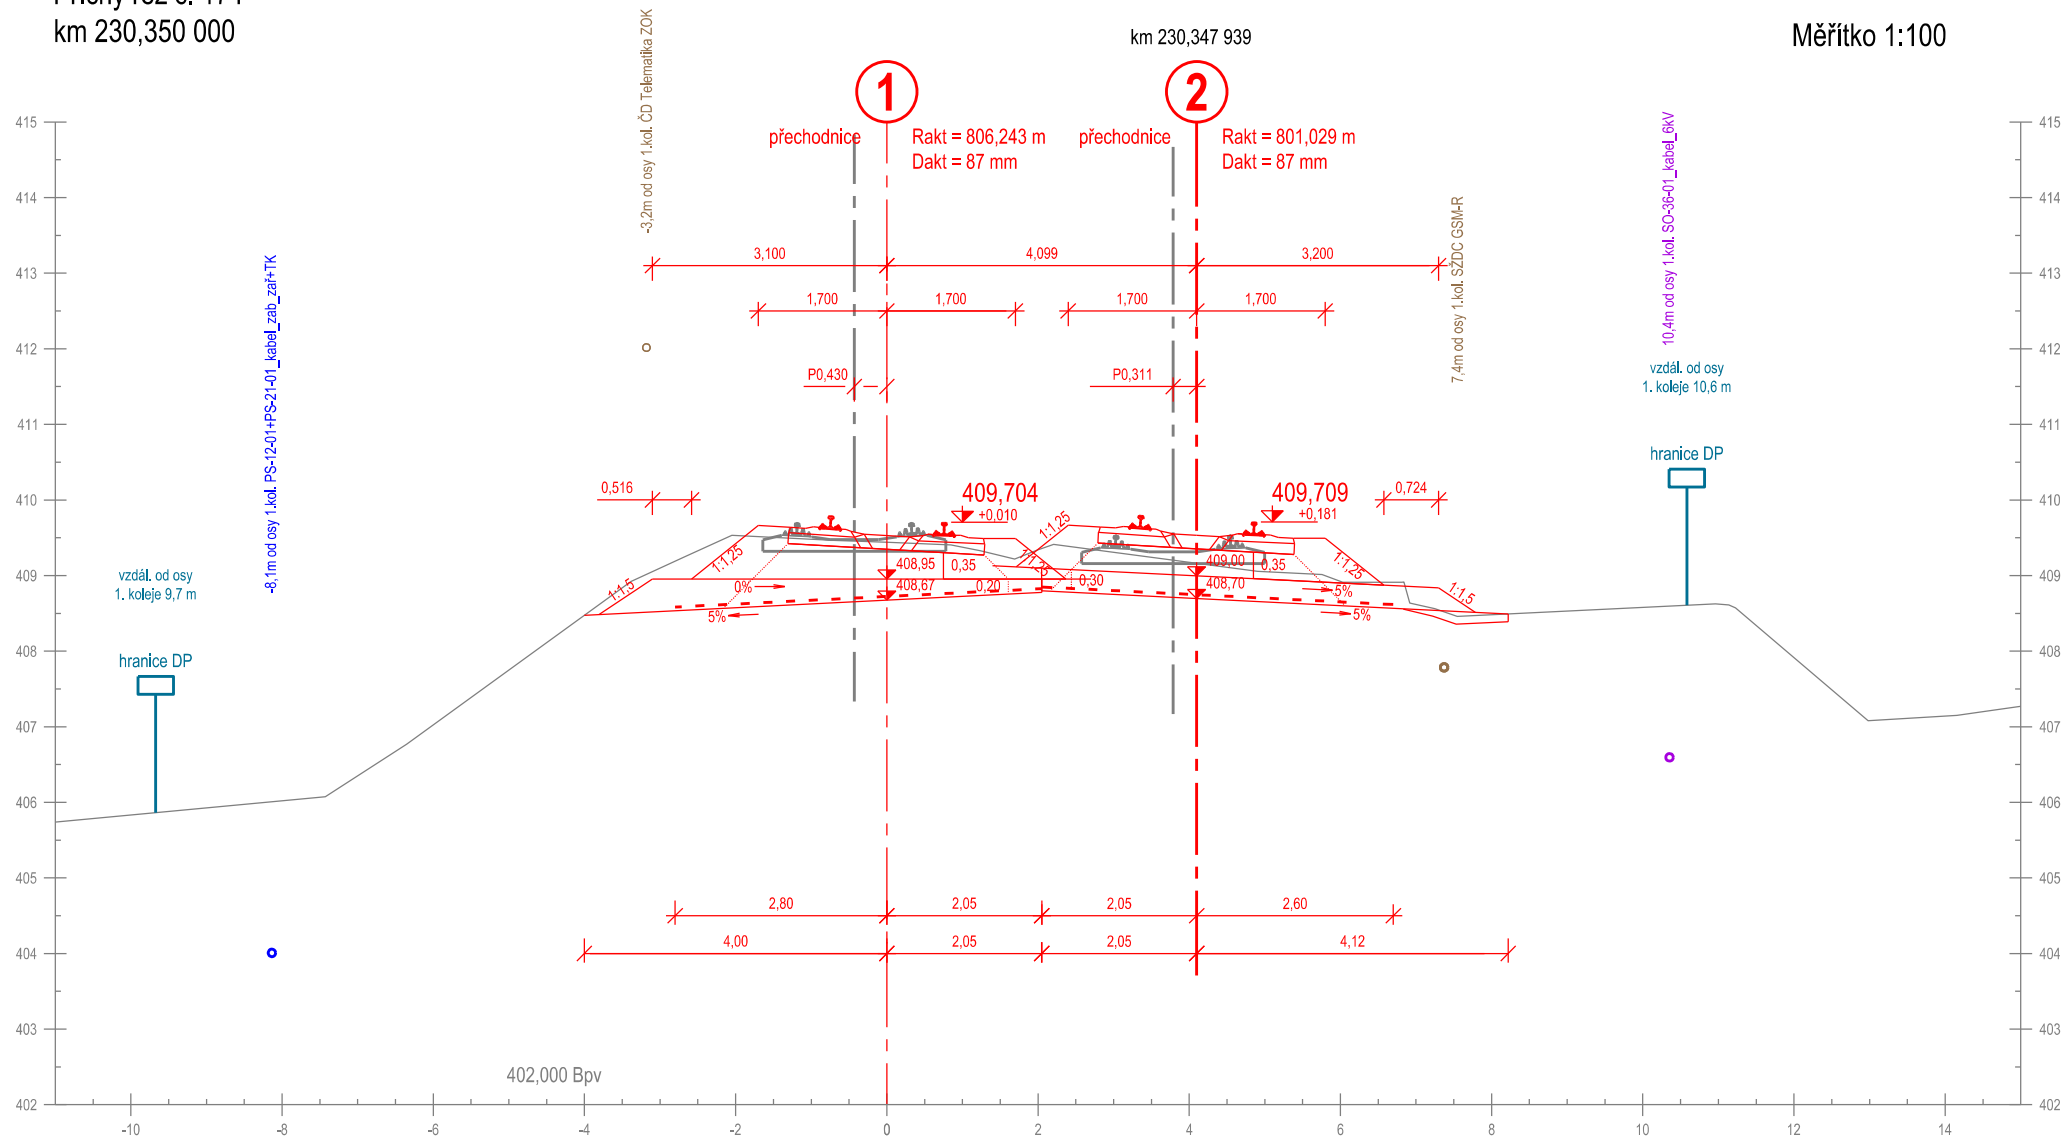

Příčný řez č. 175
km 230,375 000

km 230,372 834


Měřítko 1:100

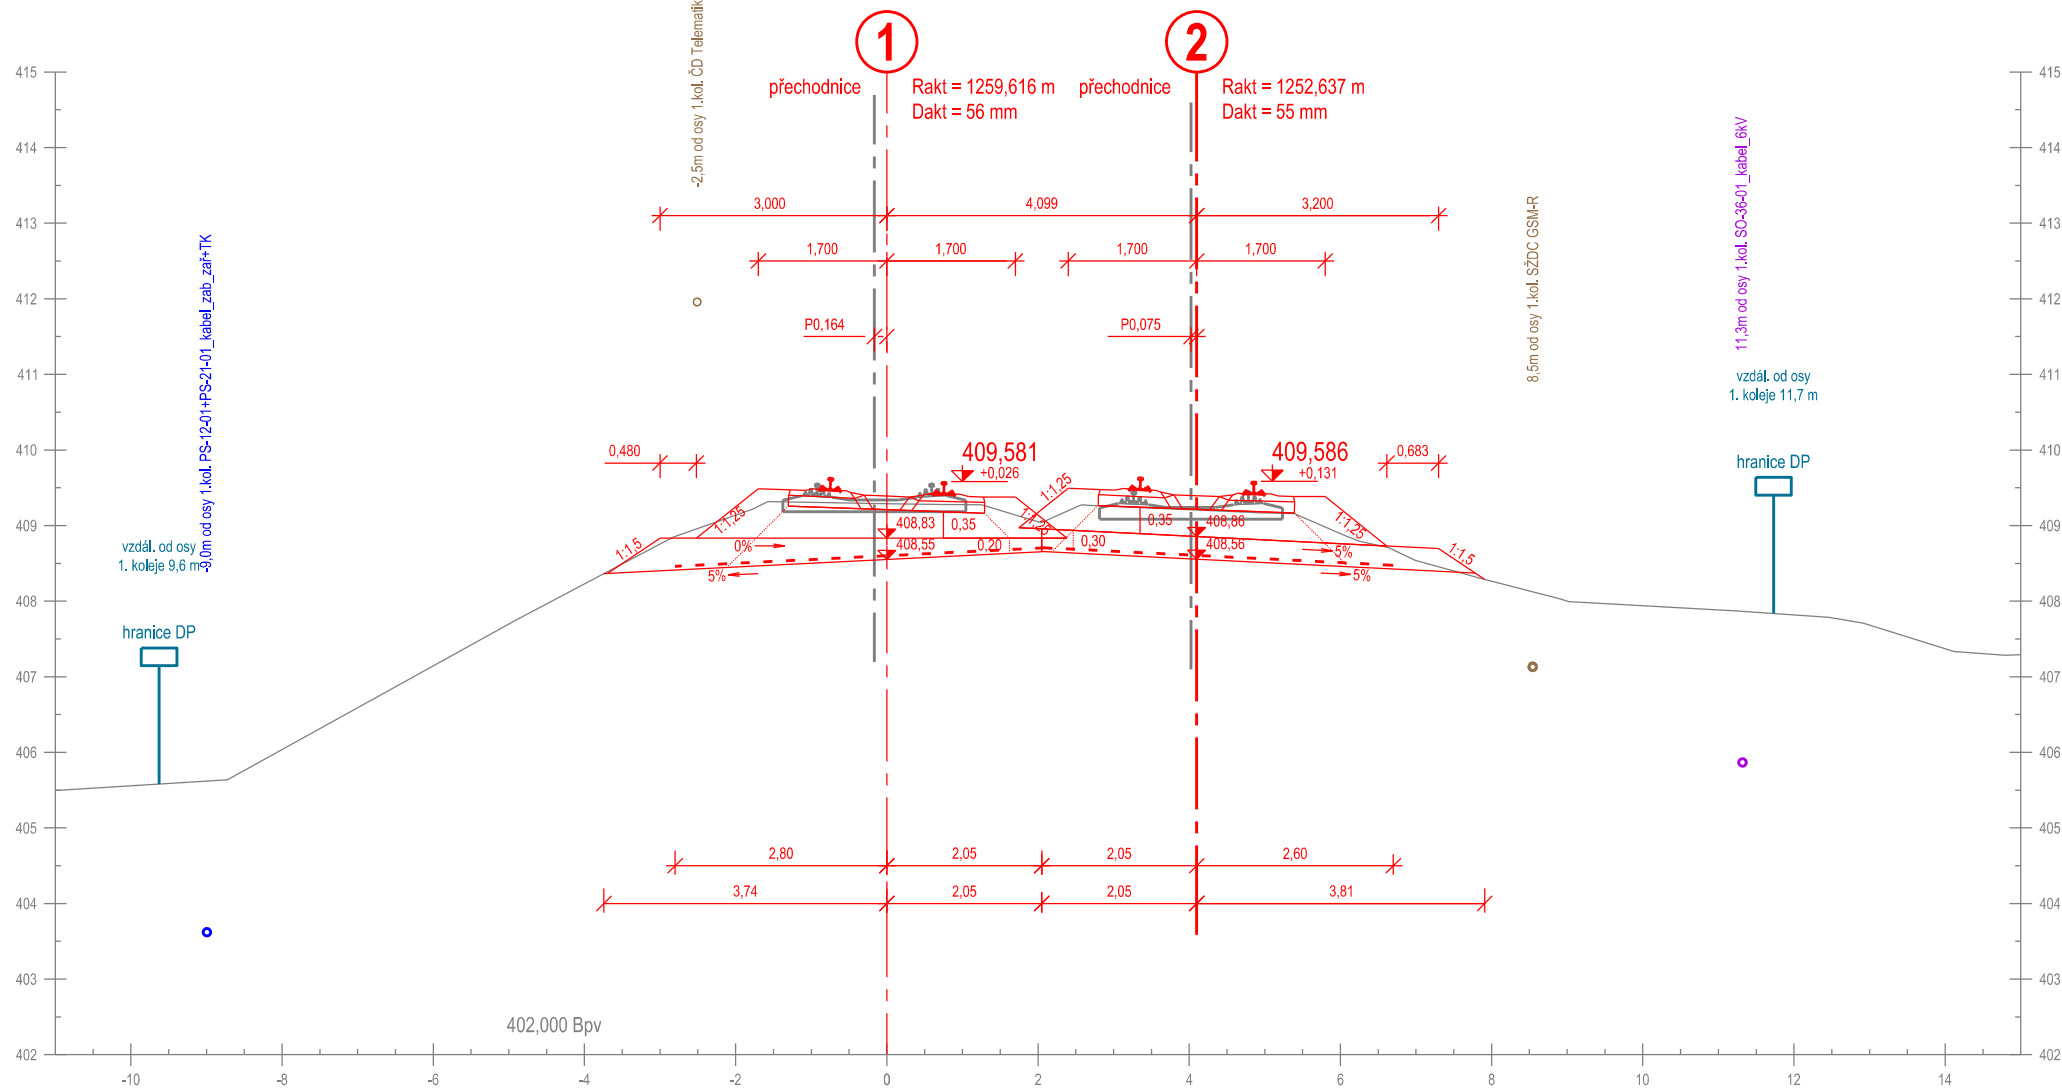

Příčný řez č. 176
km 230,400 000

km 230,397 776


Měřítko 1:100

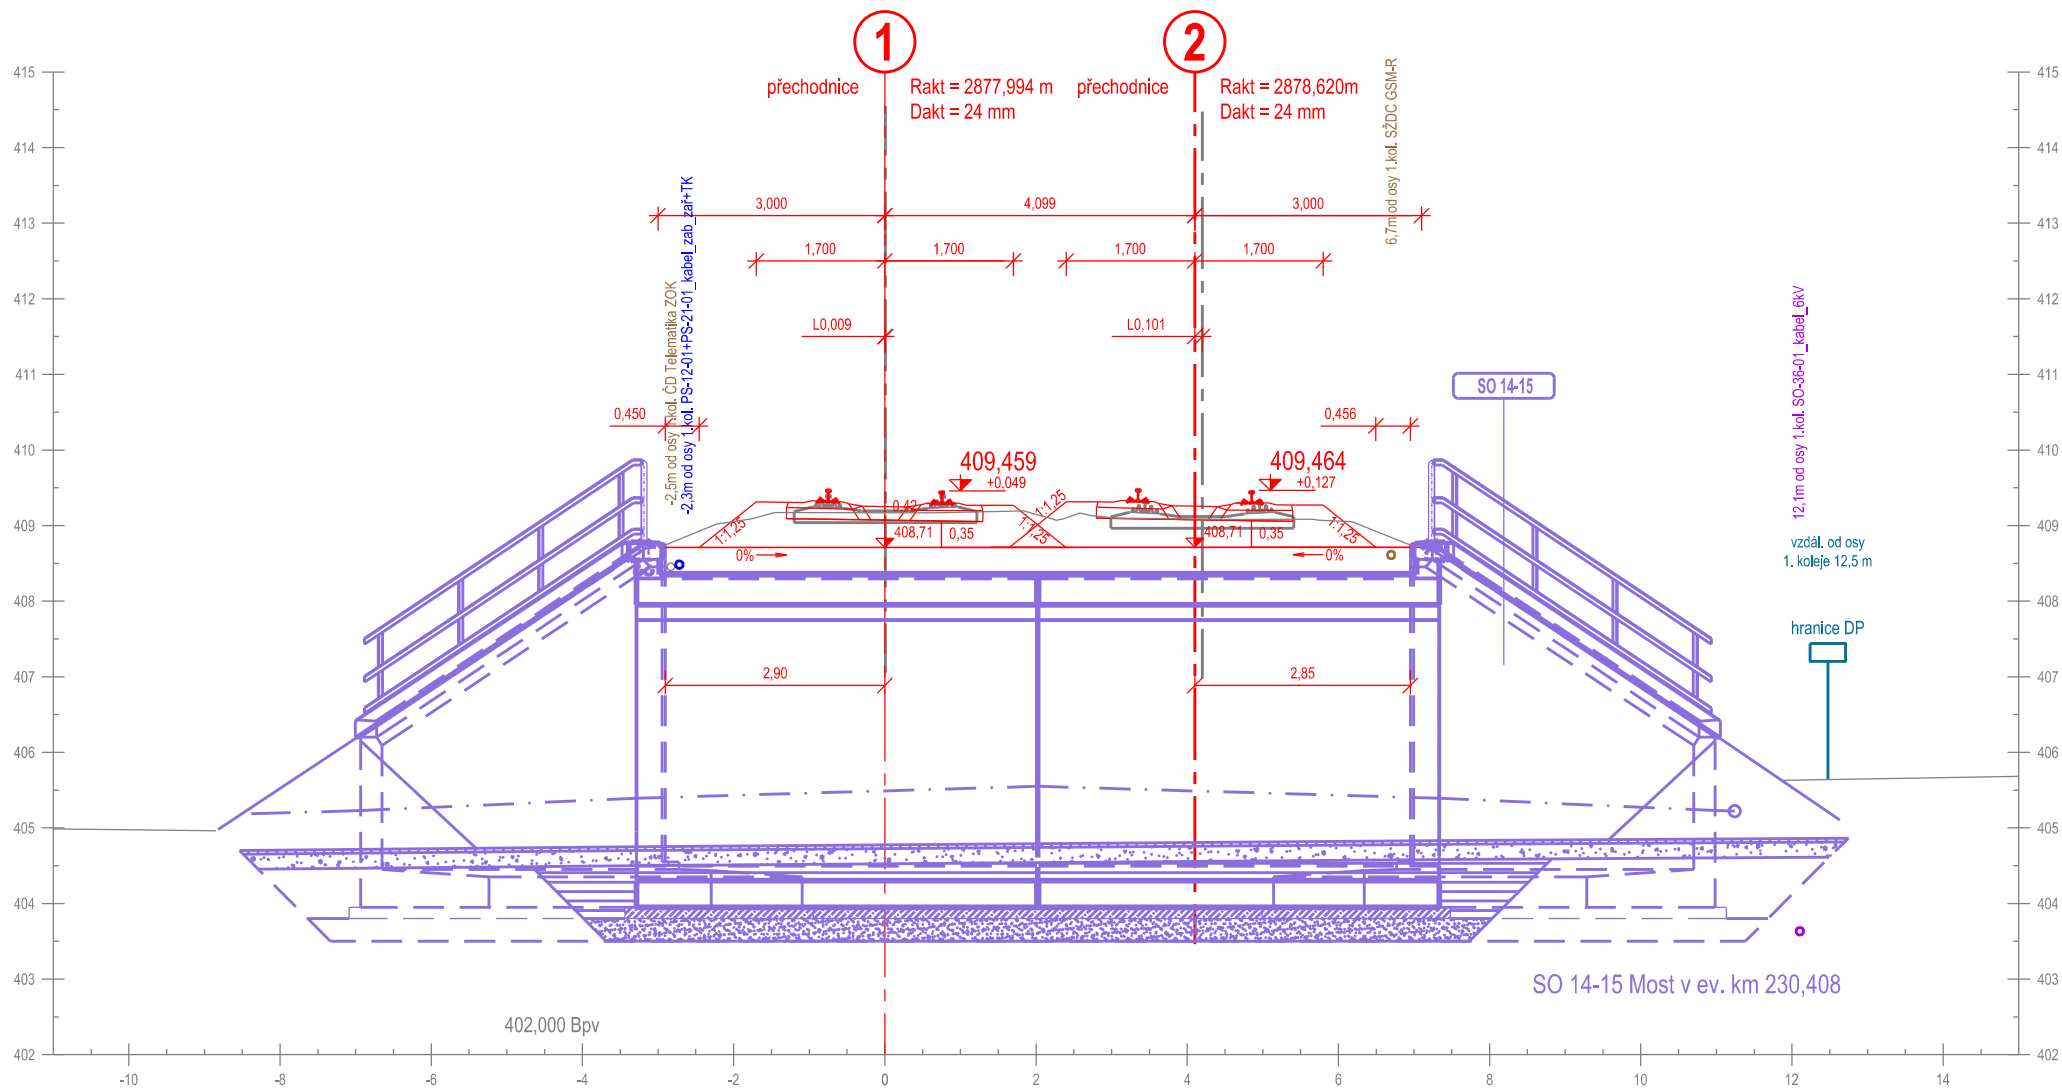

Příčný řez č. 177
km 230,425 000

km 230,422 762


Měřítko 1:100

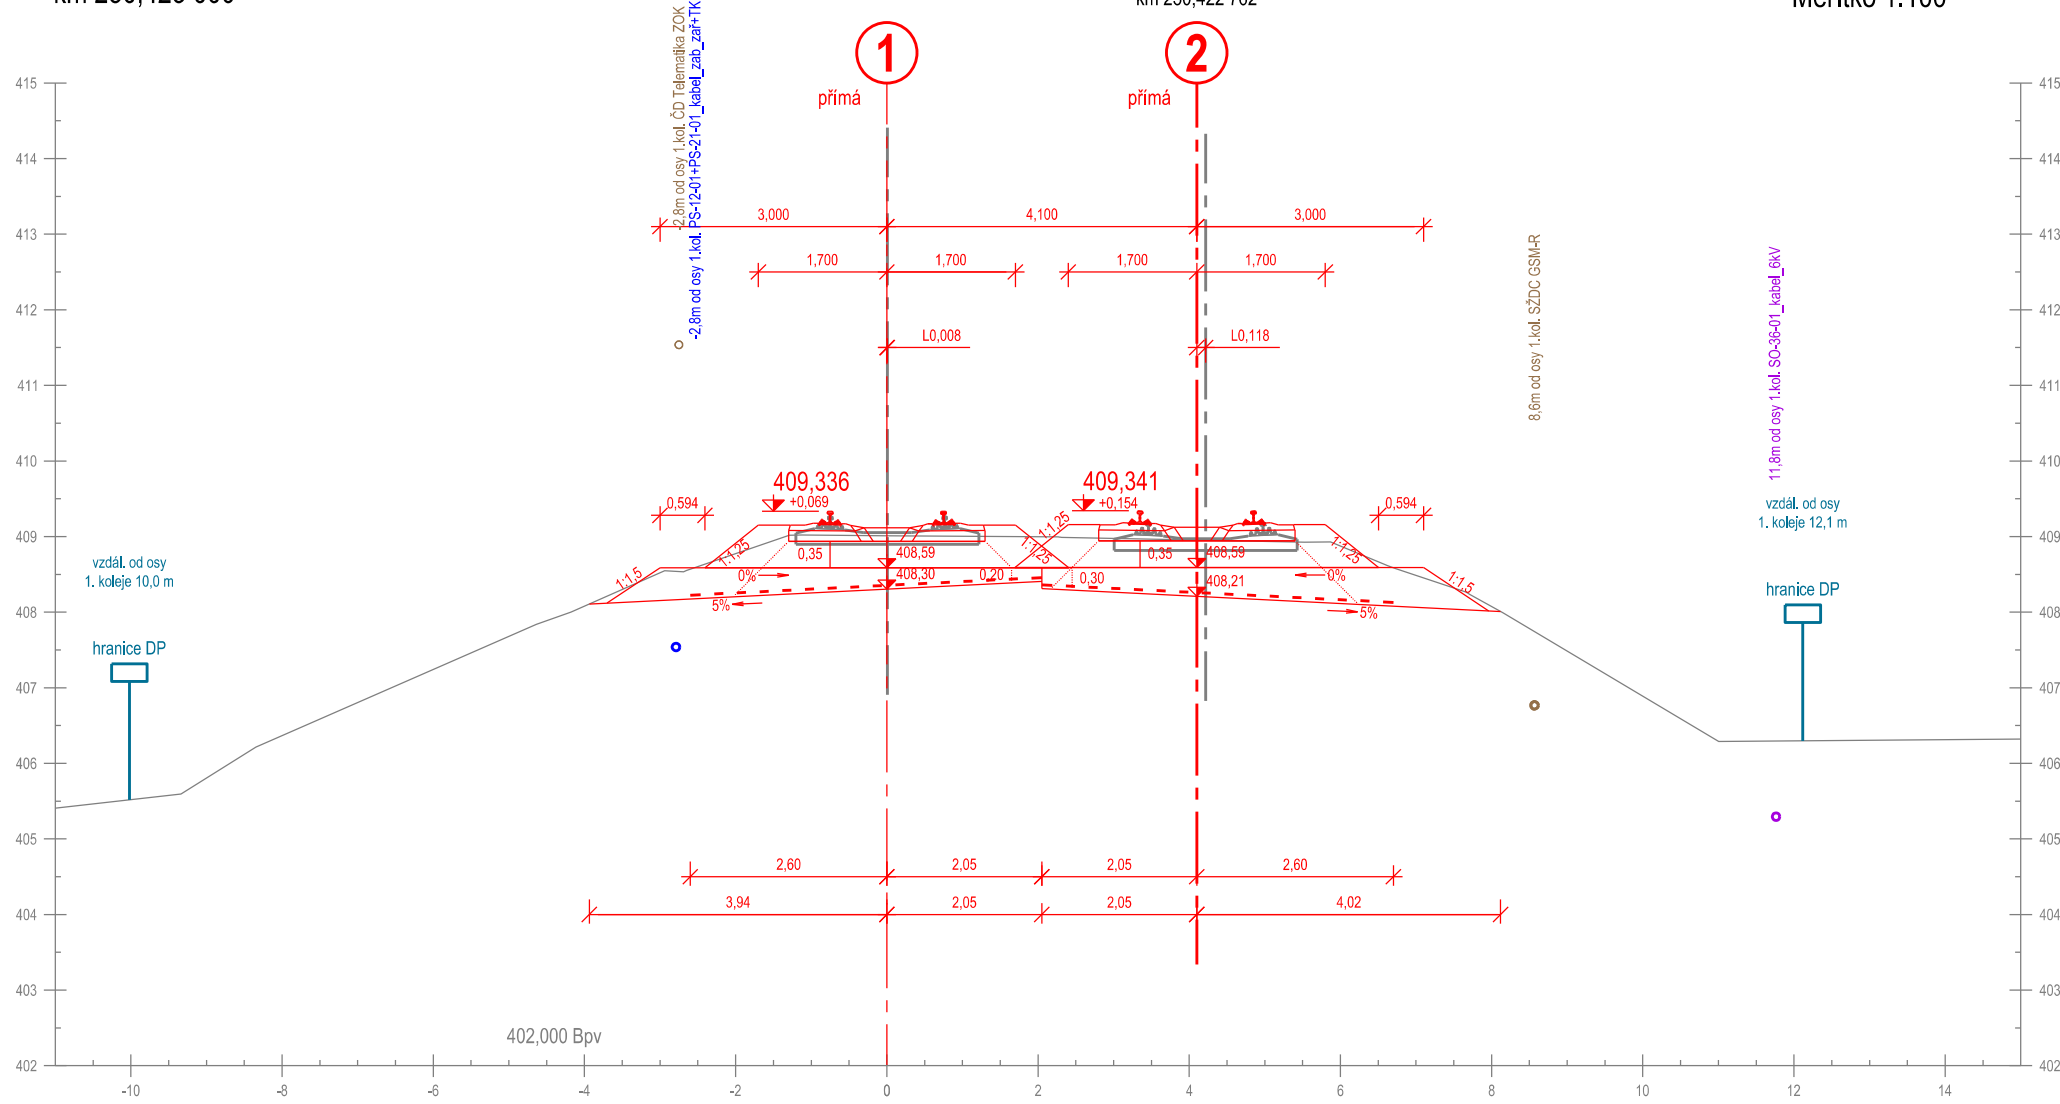

Příčný řez č. 178
km 230,450 000

km 230,447 762


Měřítko 1:100

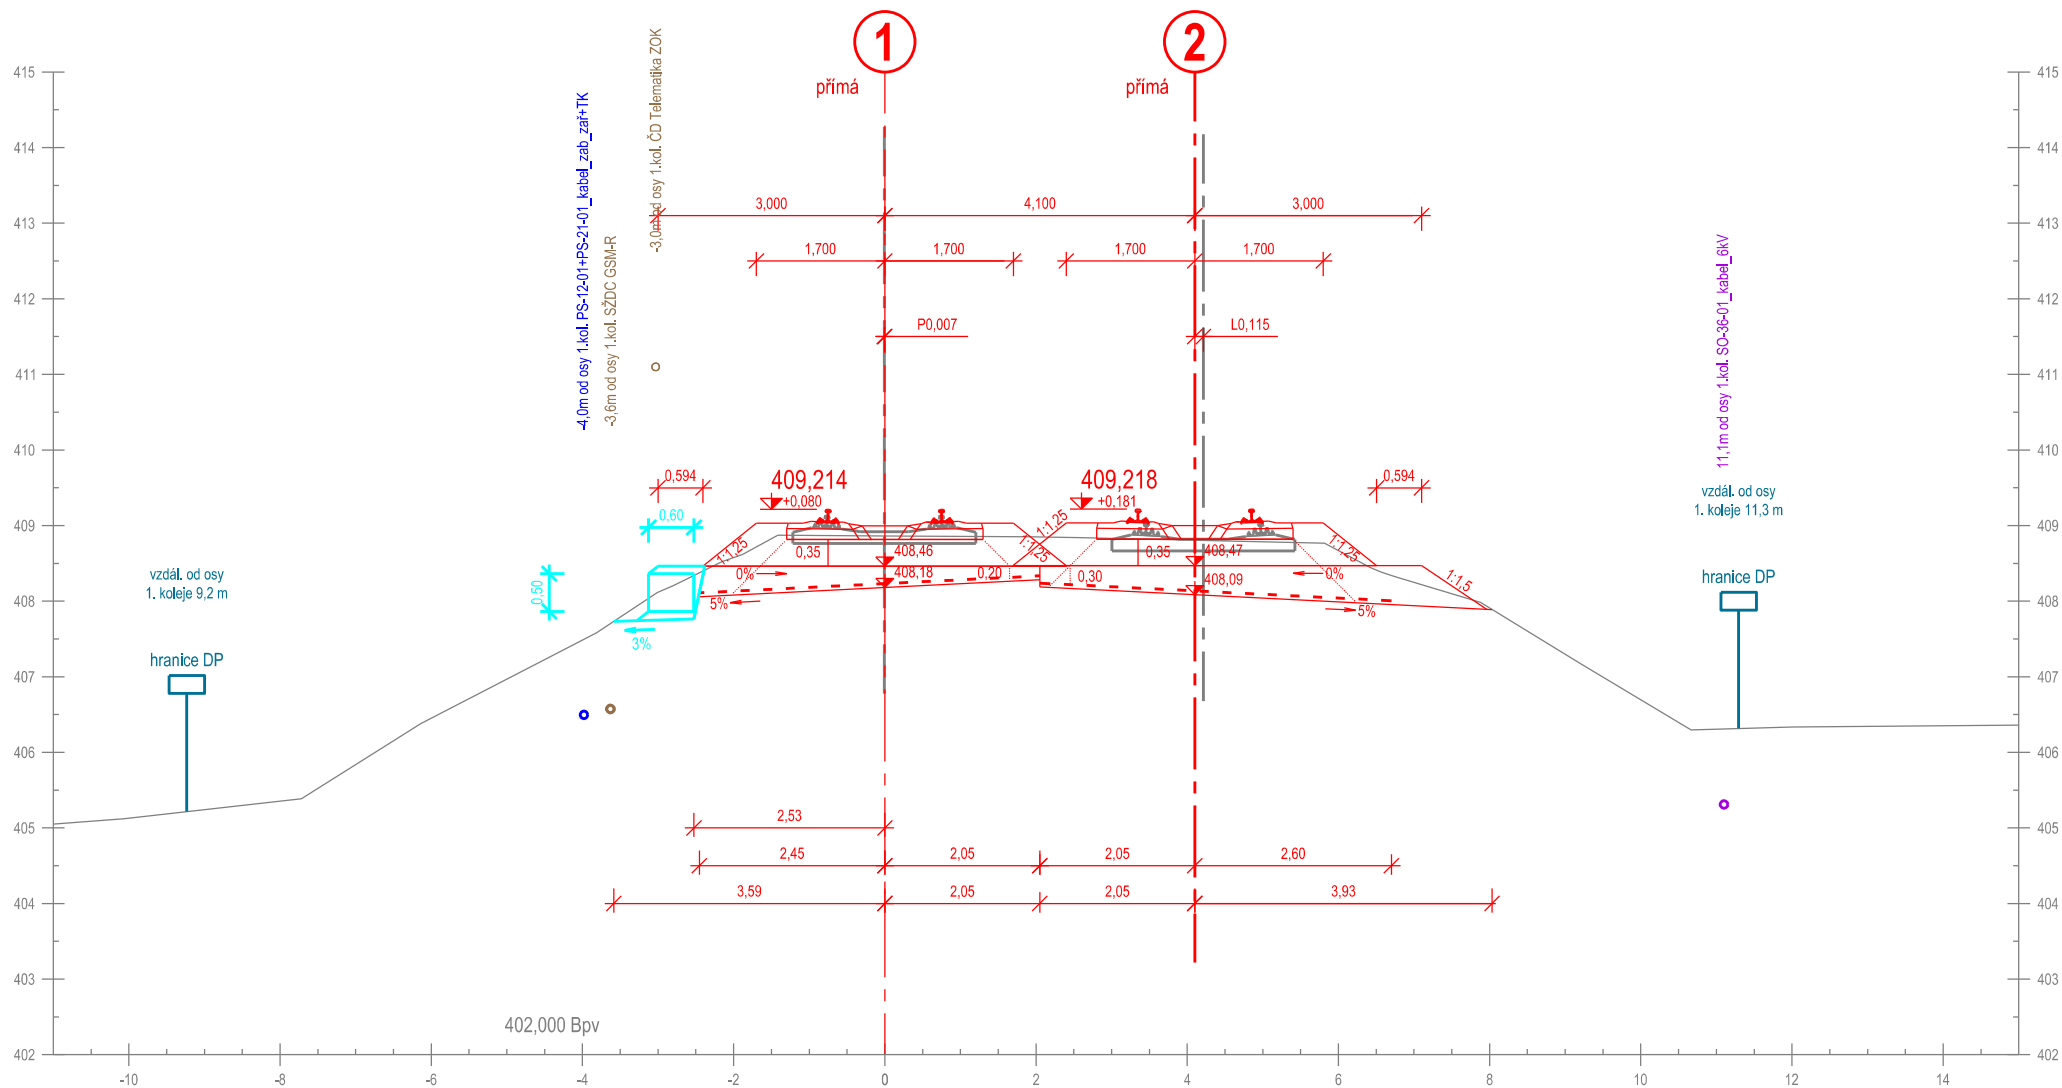

Příčný řez č. 179
km 230,475 000


km 230,472 762

Měřítko 1:100

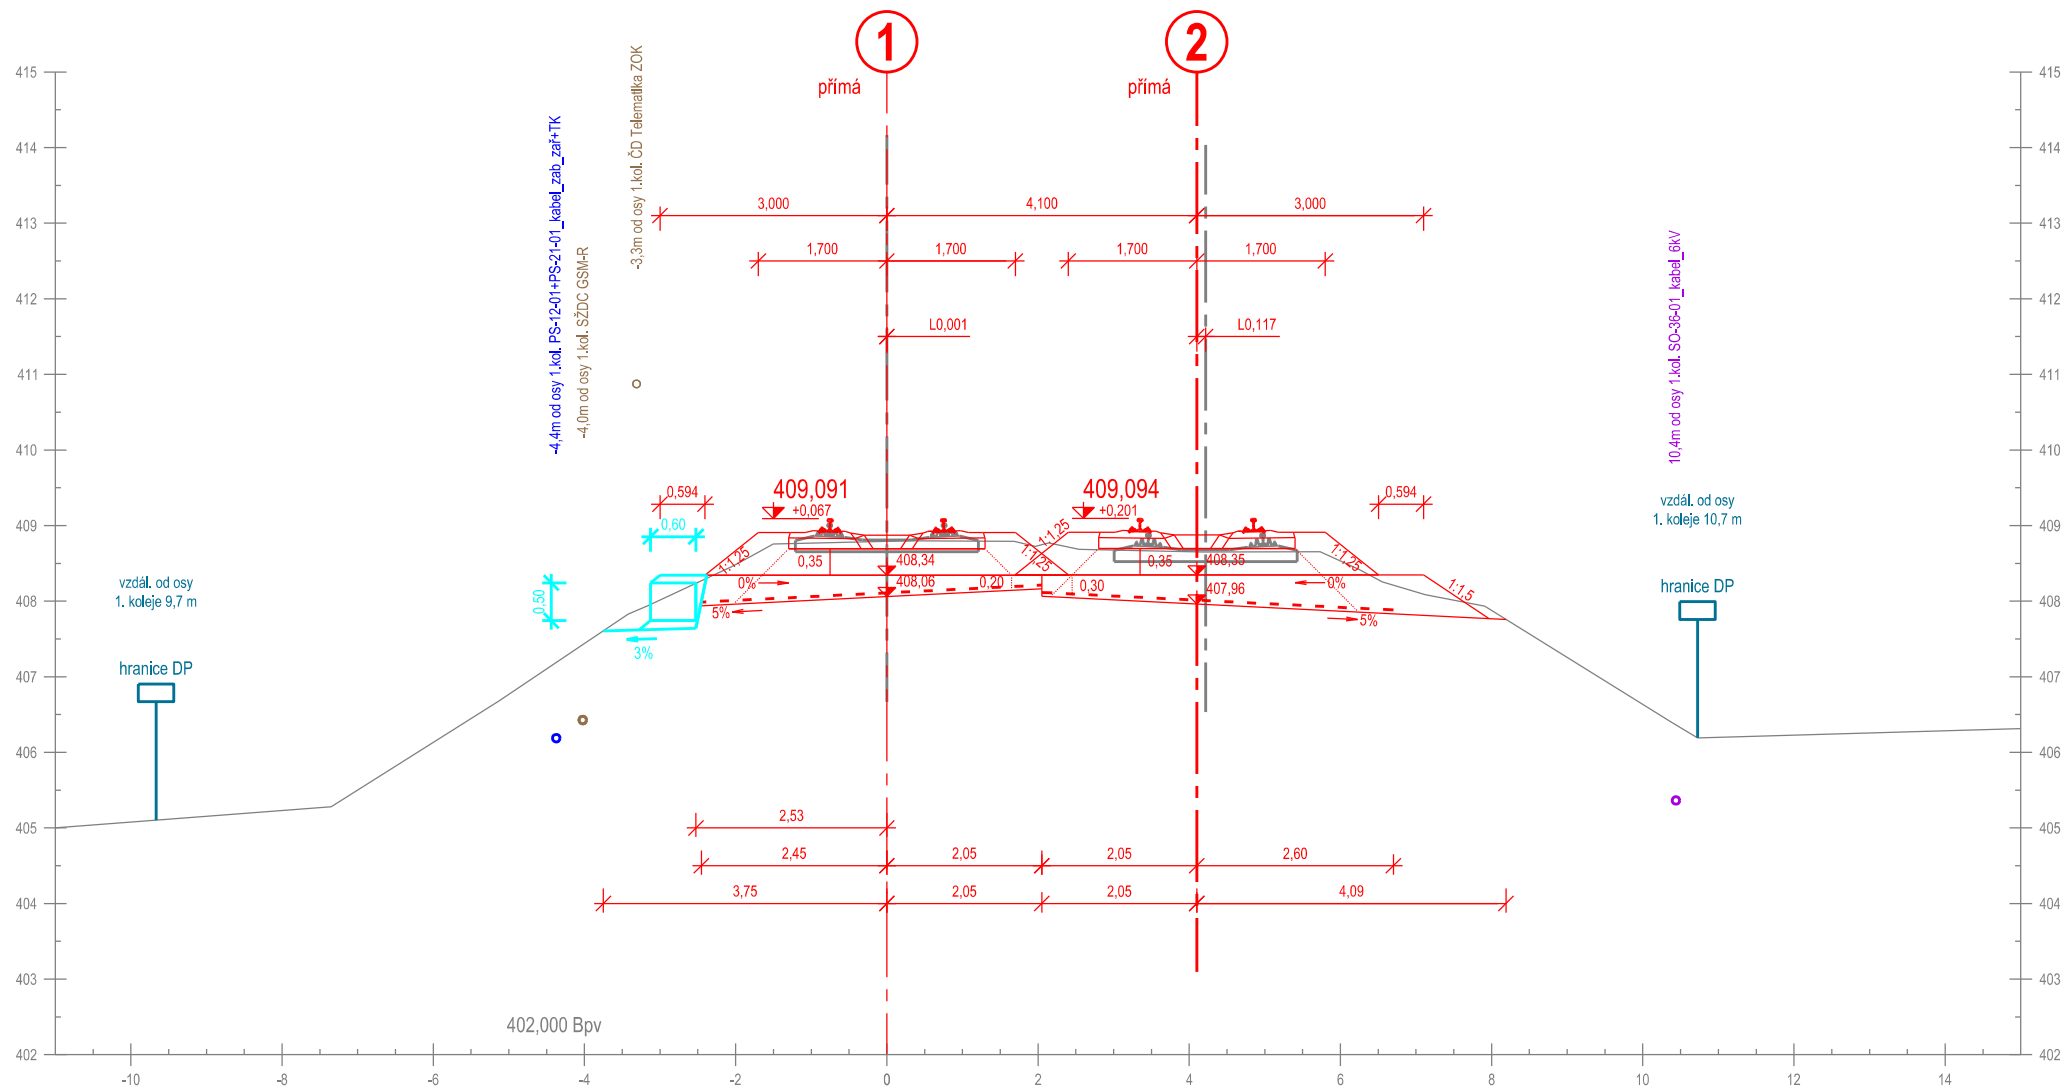

Příčný řez č. 180
km 230,500 000


Měřítko 1:100

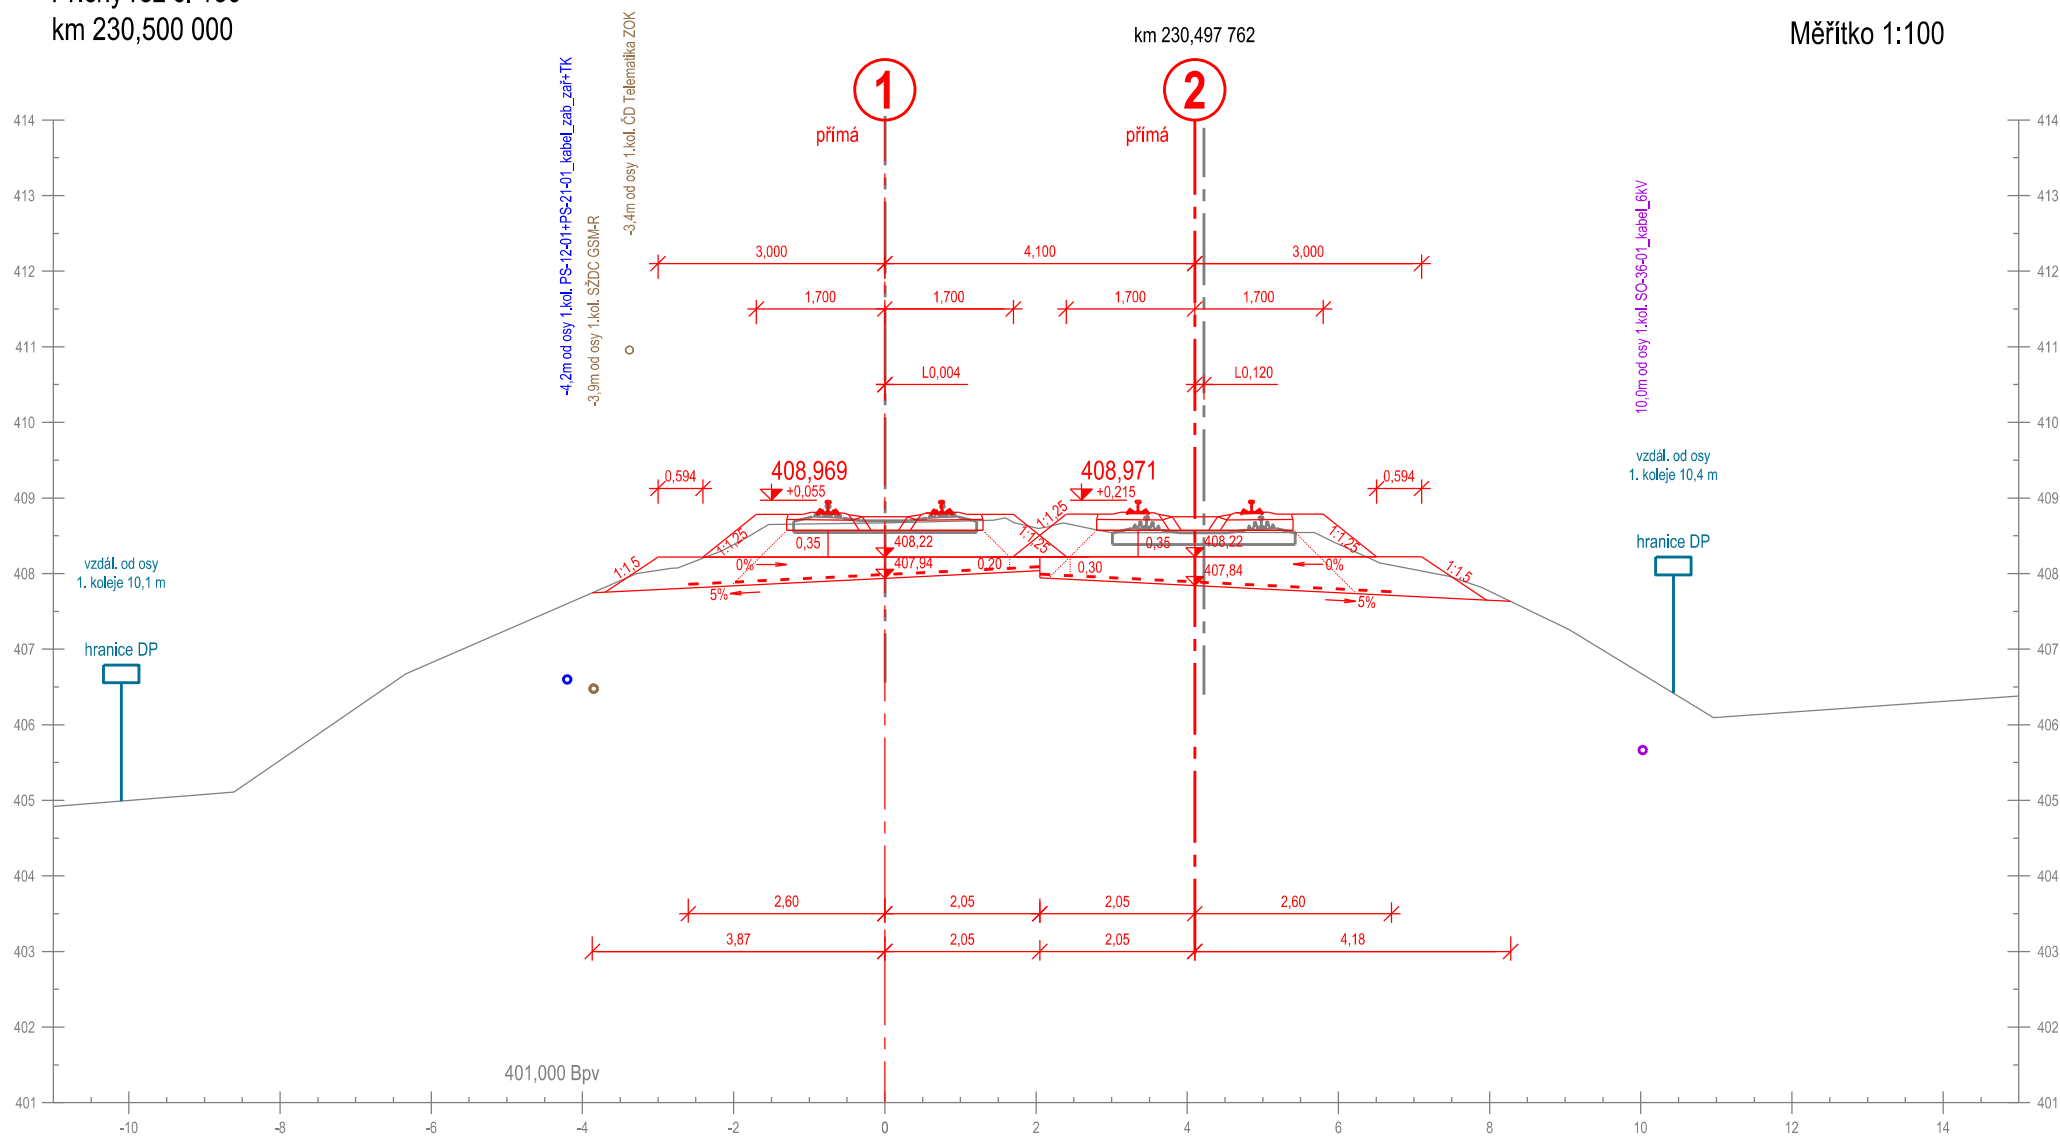

Příčný řez č. 181
km 230,525 000


km 230,522 762

Měřítko 1:100

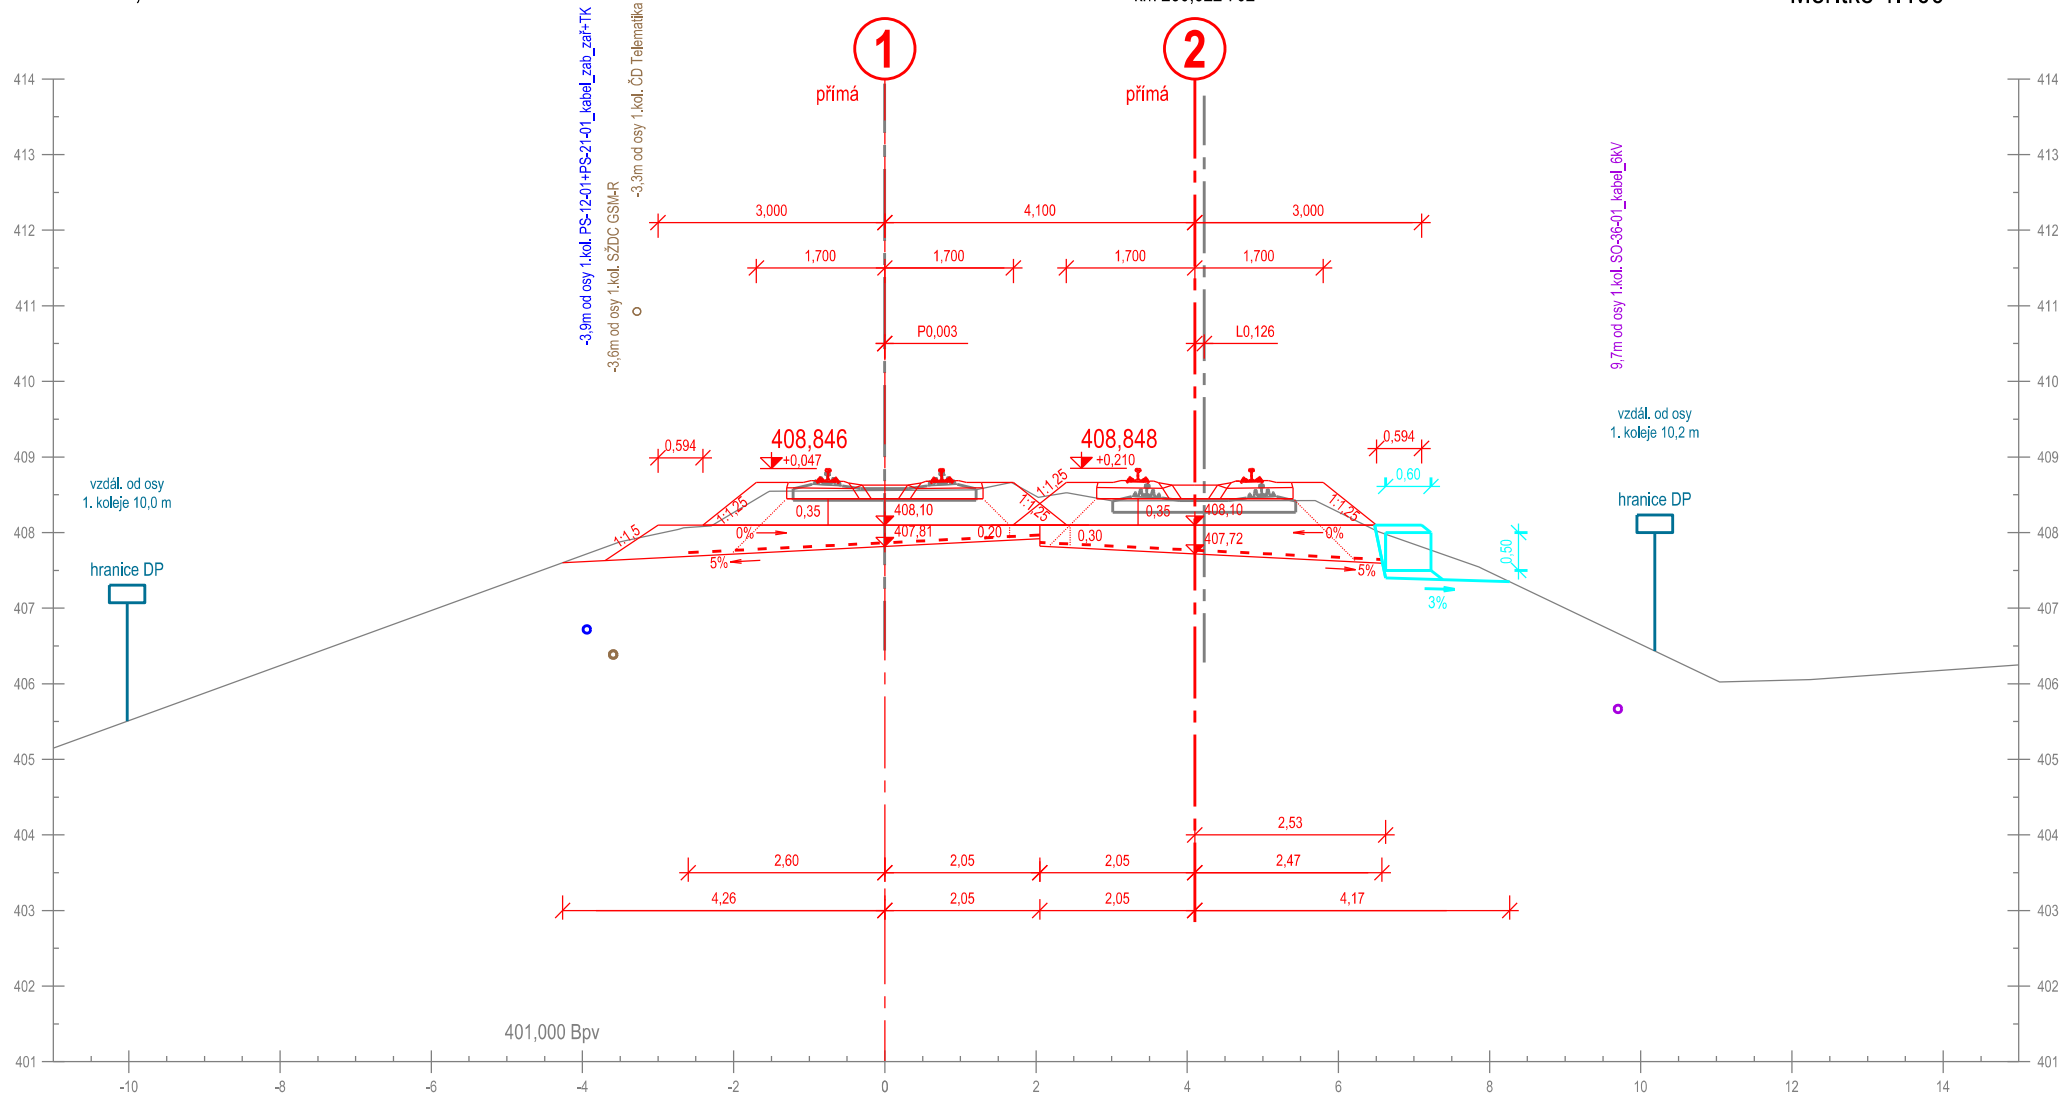


Příčný řez č. 182
km 230,550 000

Měřítko 1:100

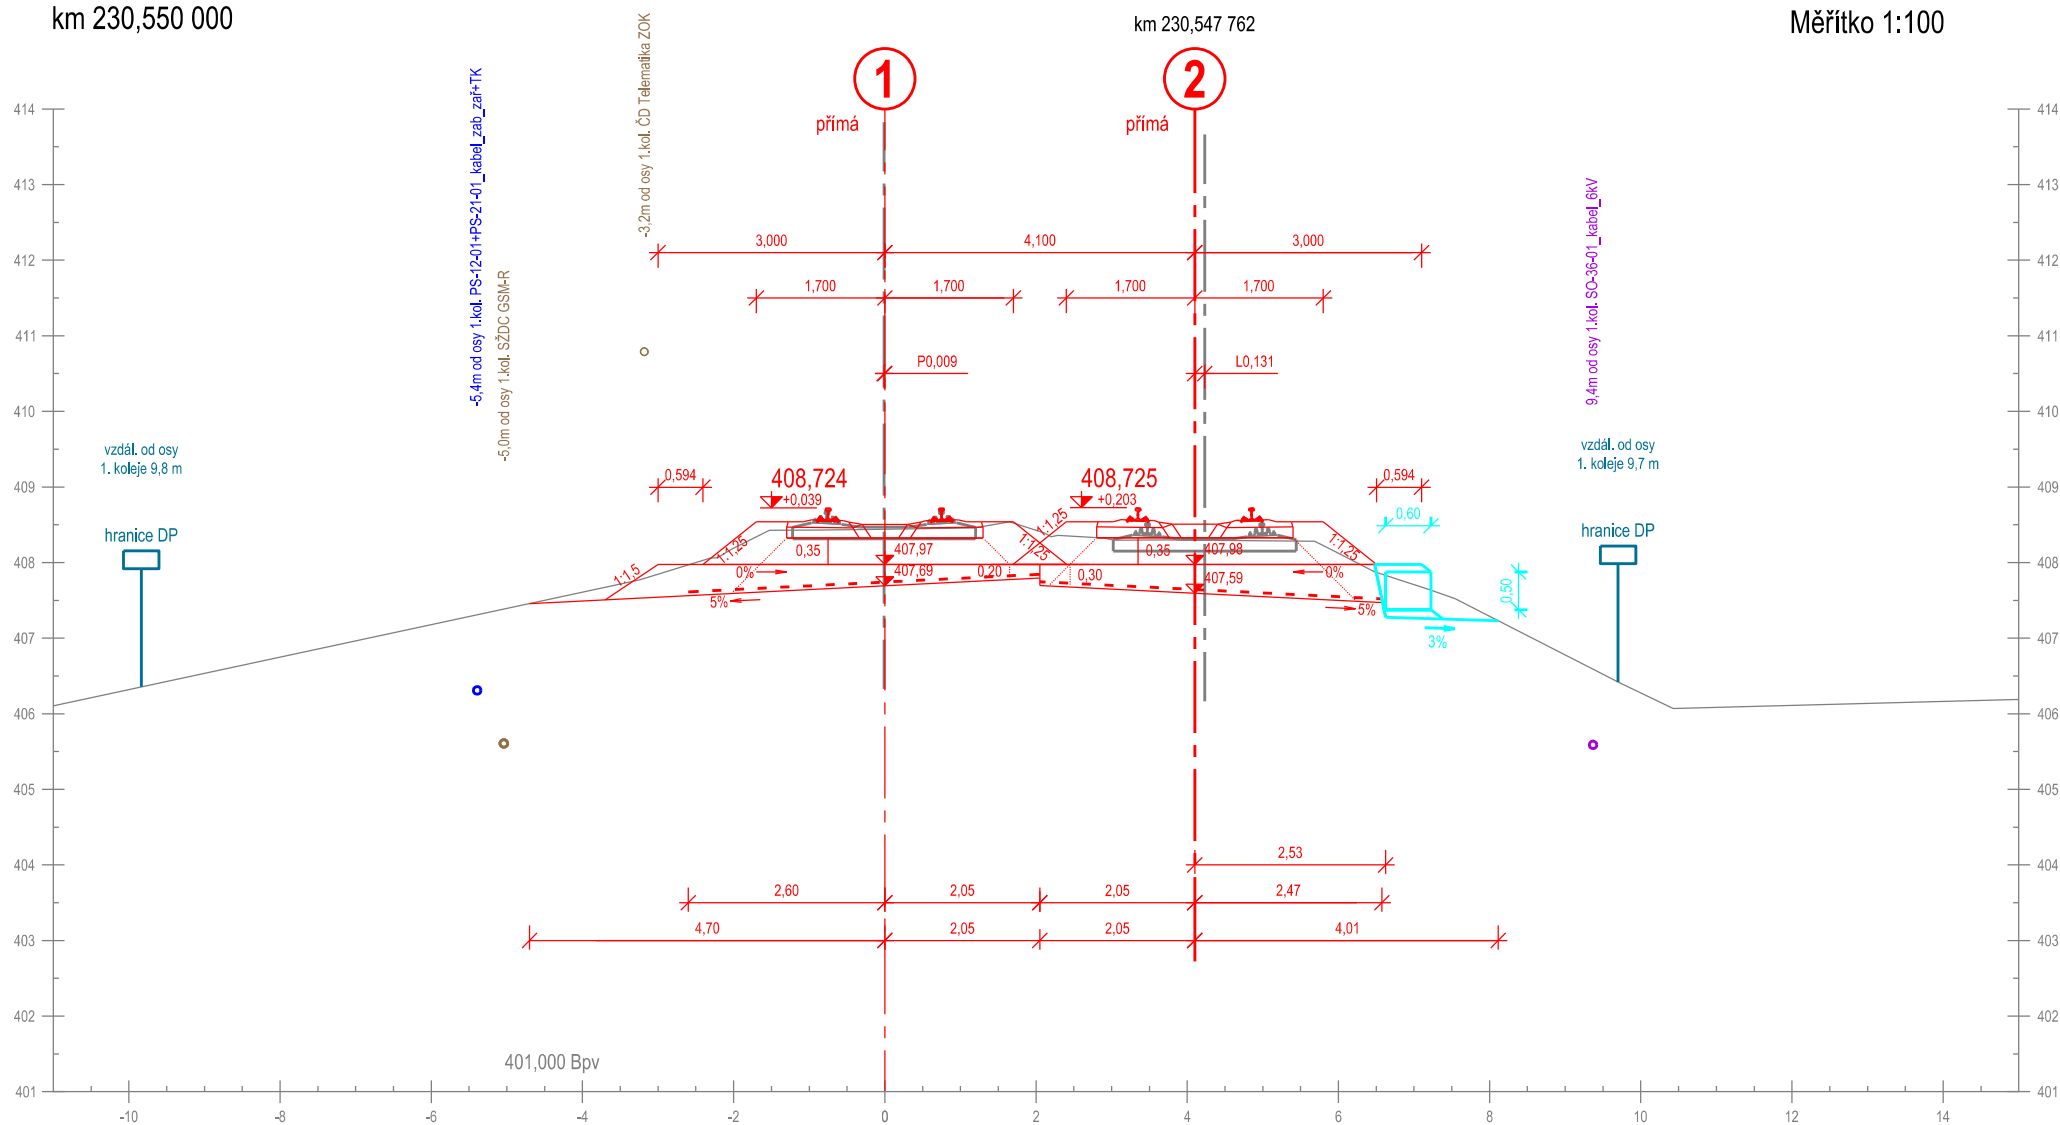


Příčný řez č. 183
km 230,575 000

Měřítko 1:100

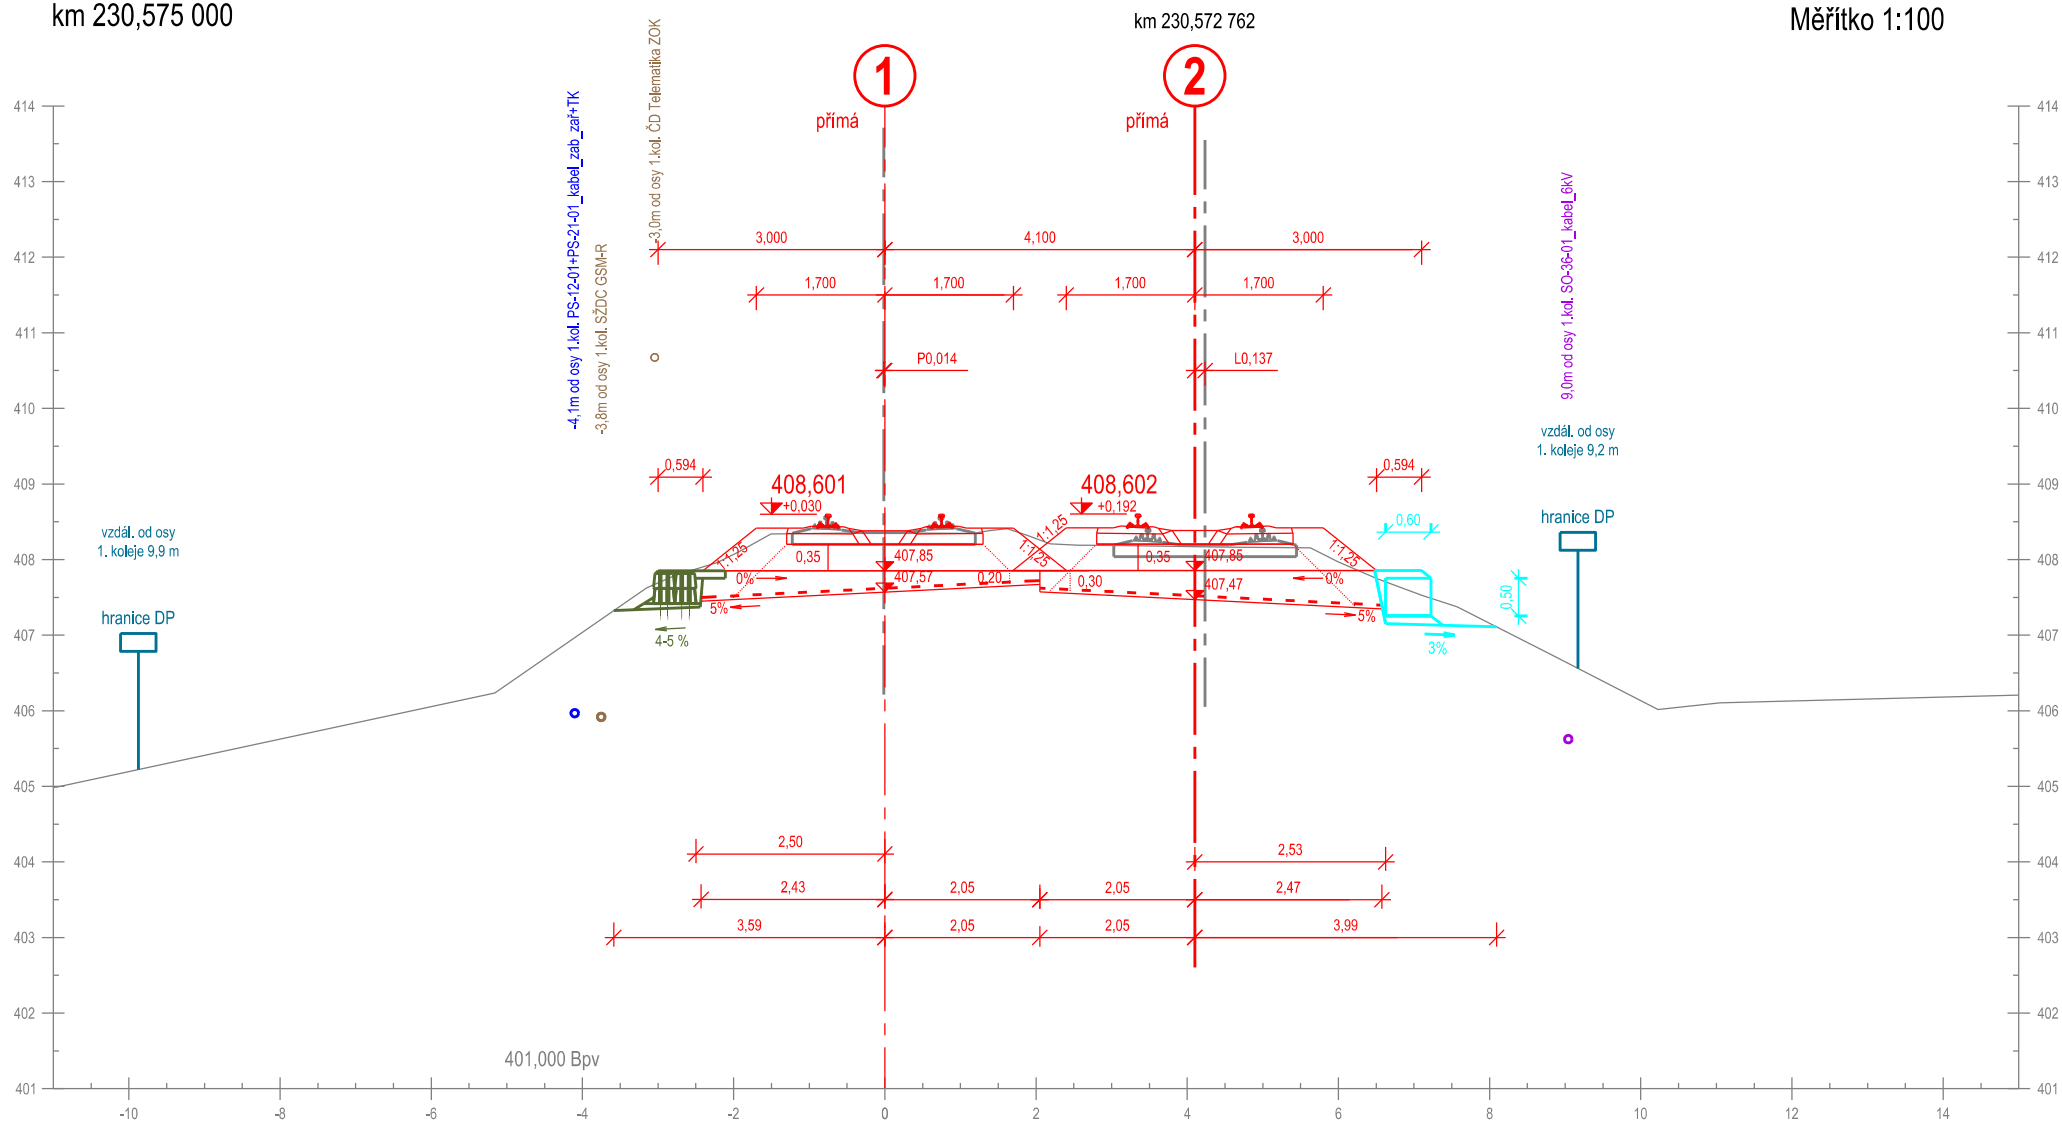


Příčný řez č. 184
km 230,600 000

Měřítko 1:100

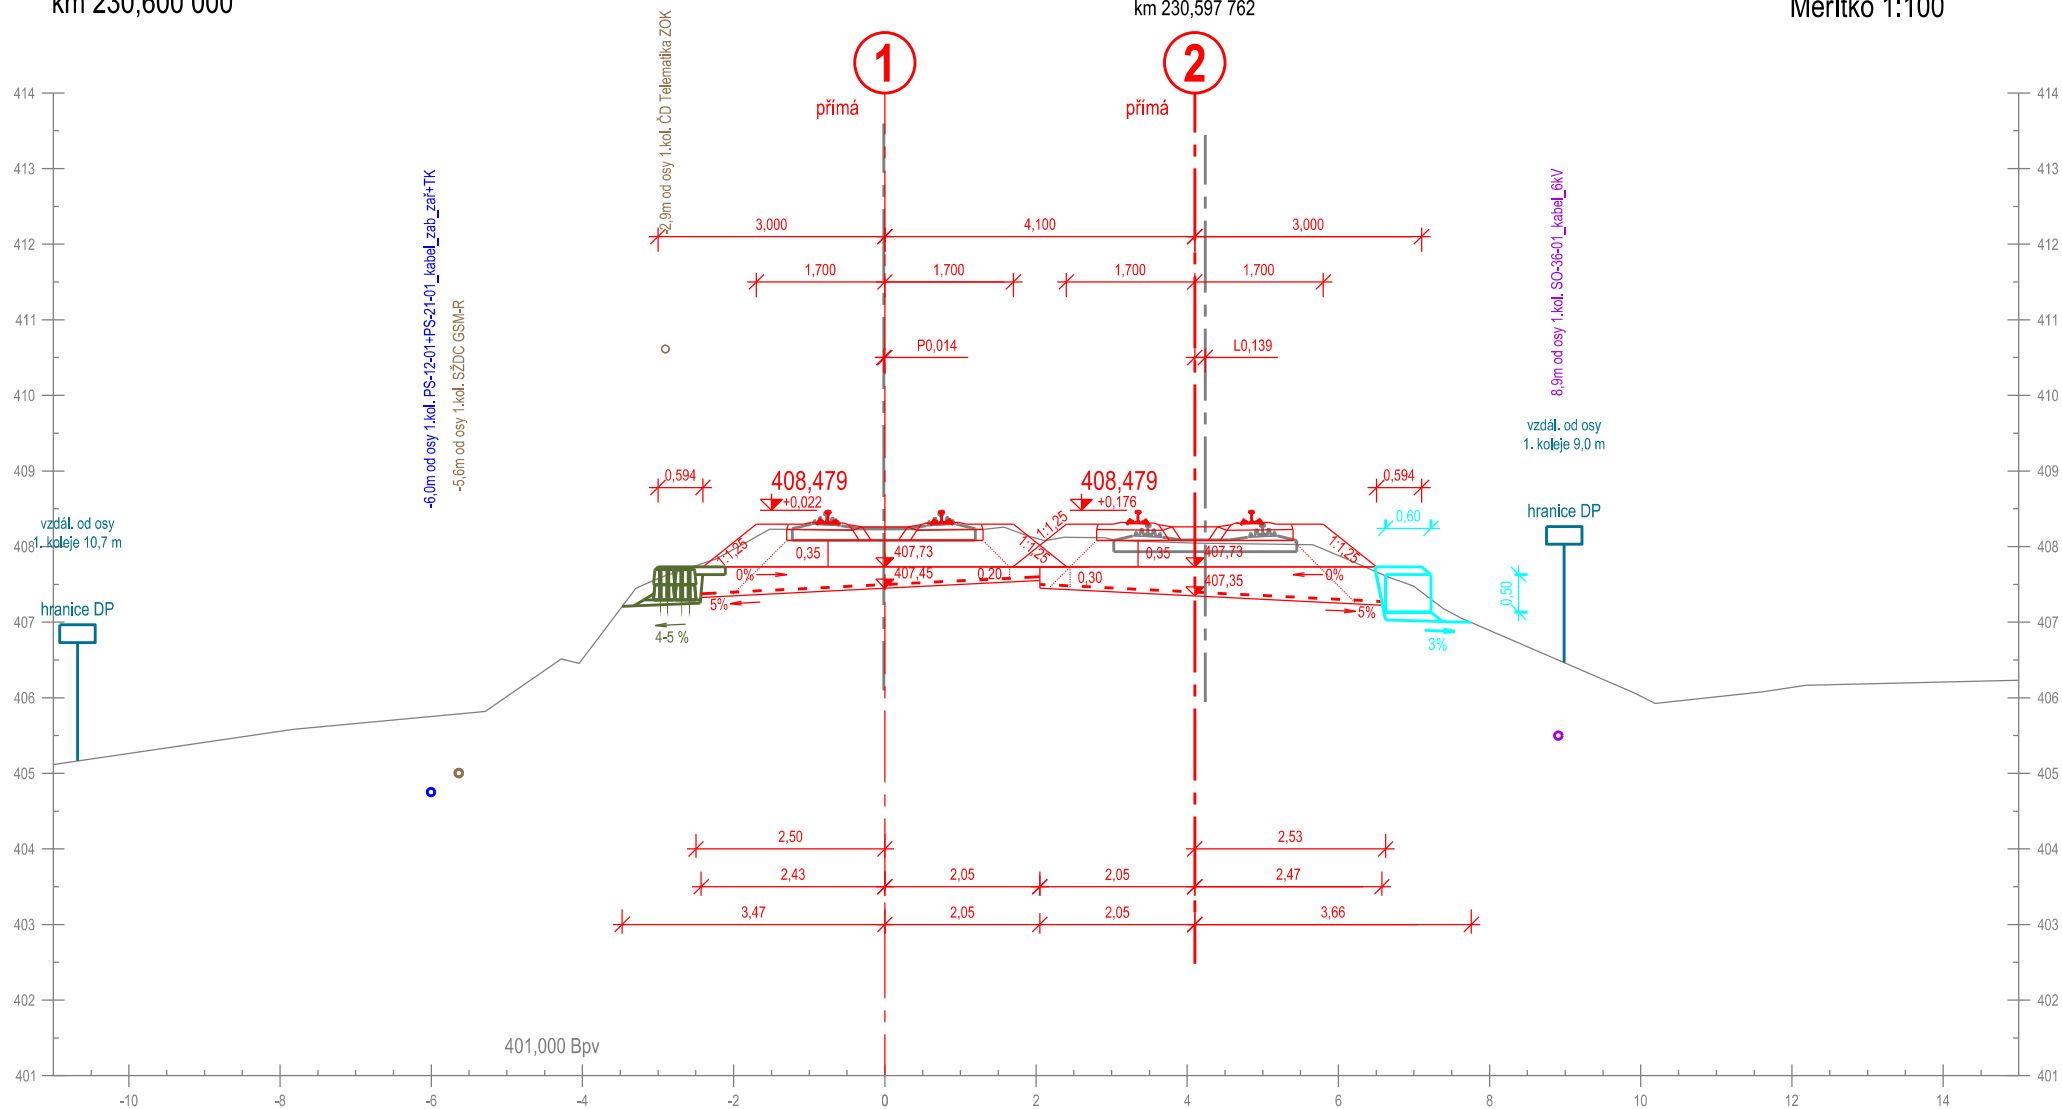


Příčný řez č. 185
km 230,625 000

Měřítko 1:100

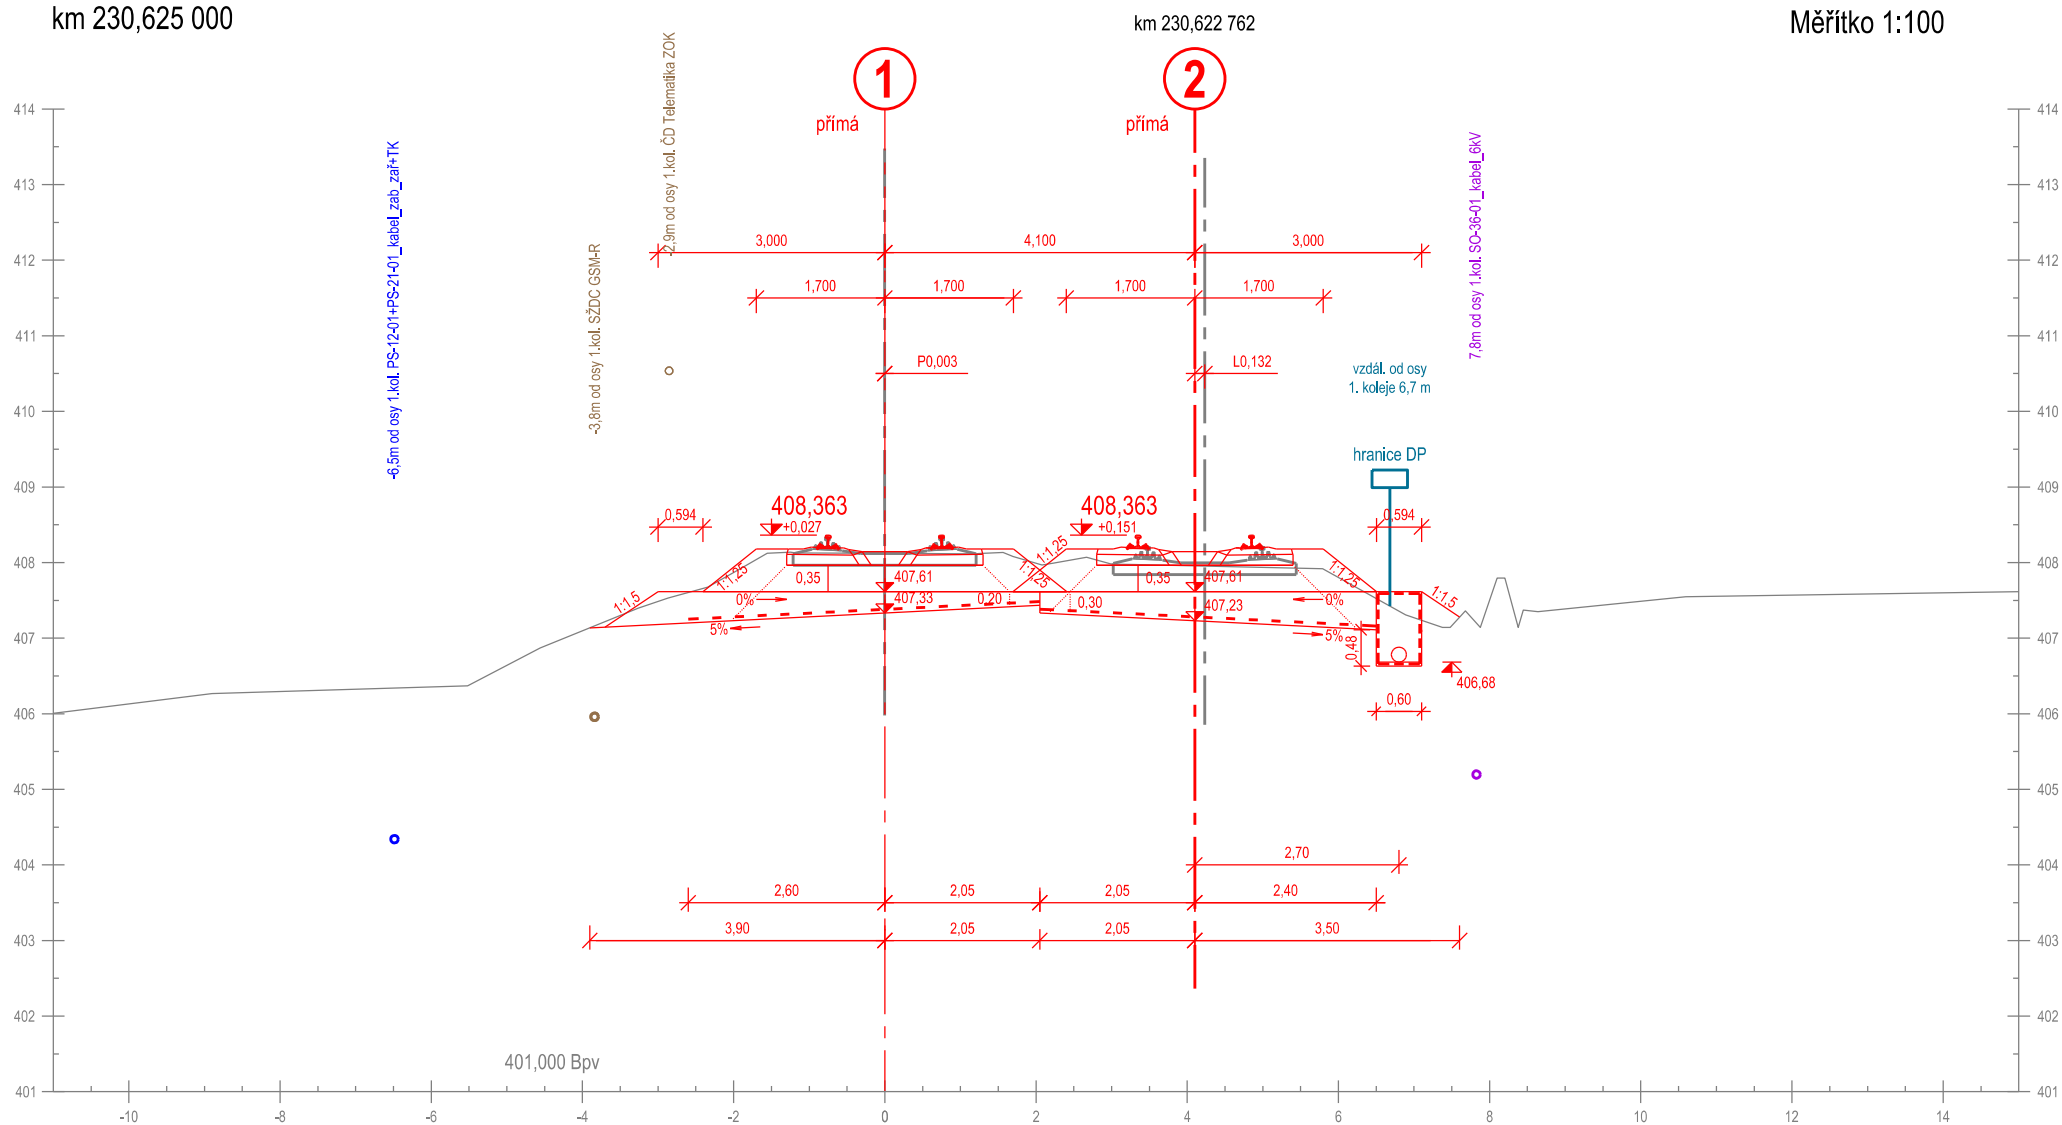

Příčný řez č. 186
km 230,650 000


Měřítko 1:100

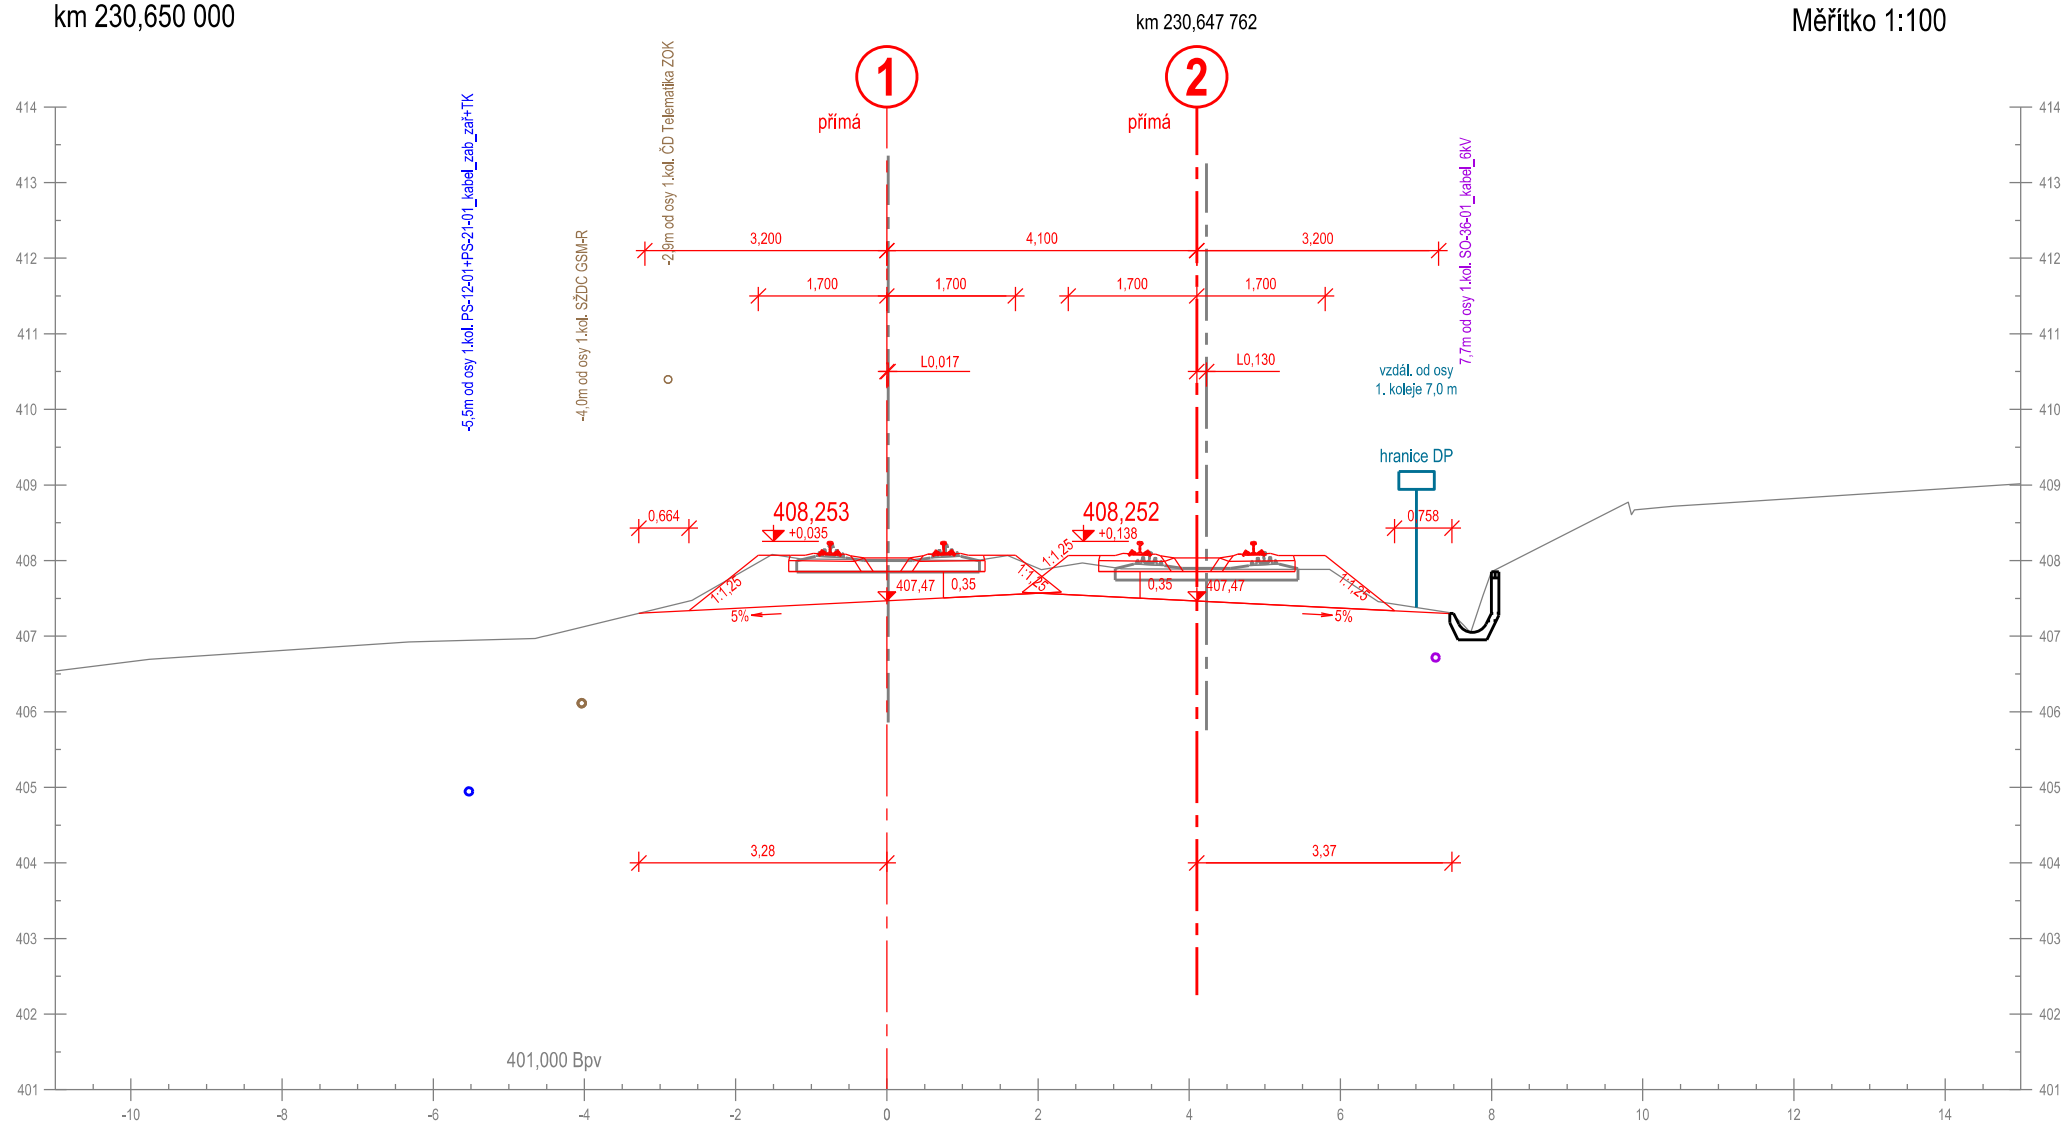

Příčný řez č. 187
km 230,675 000

km 230,672 731


Měřítko 1:100

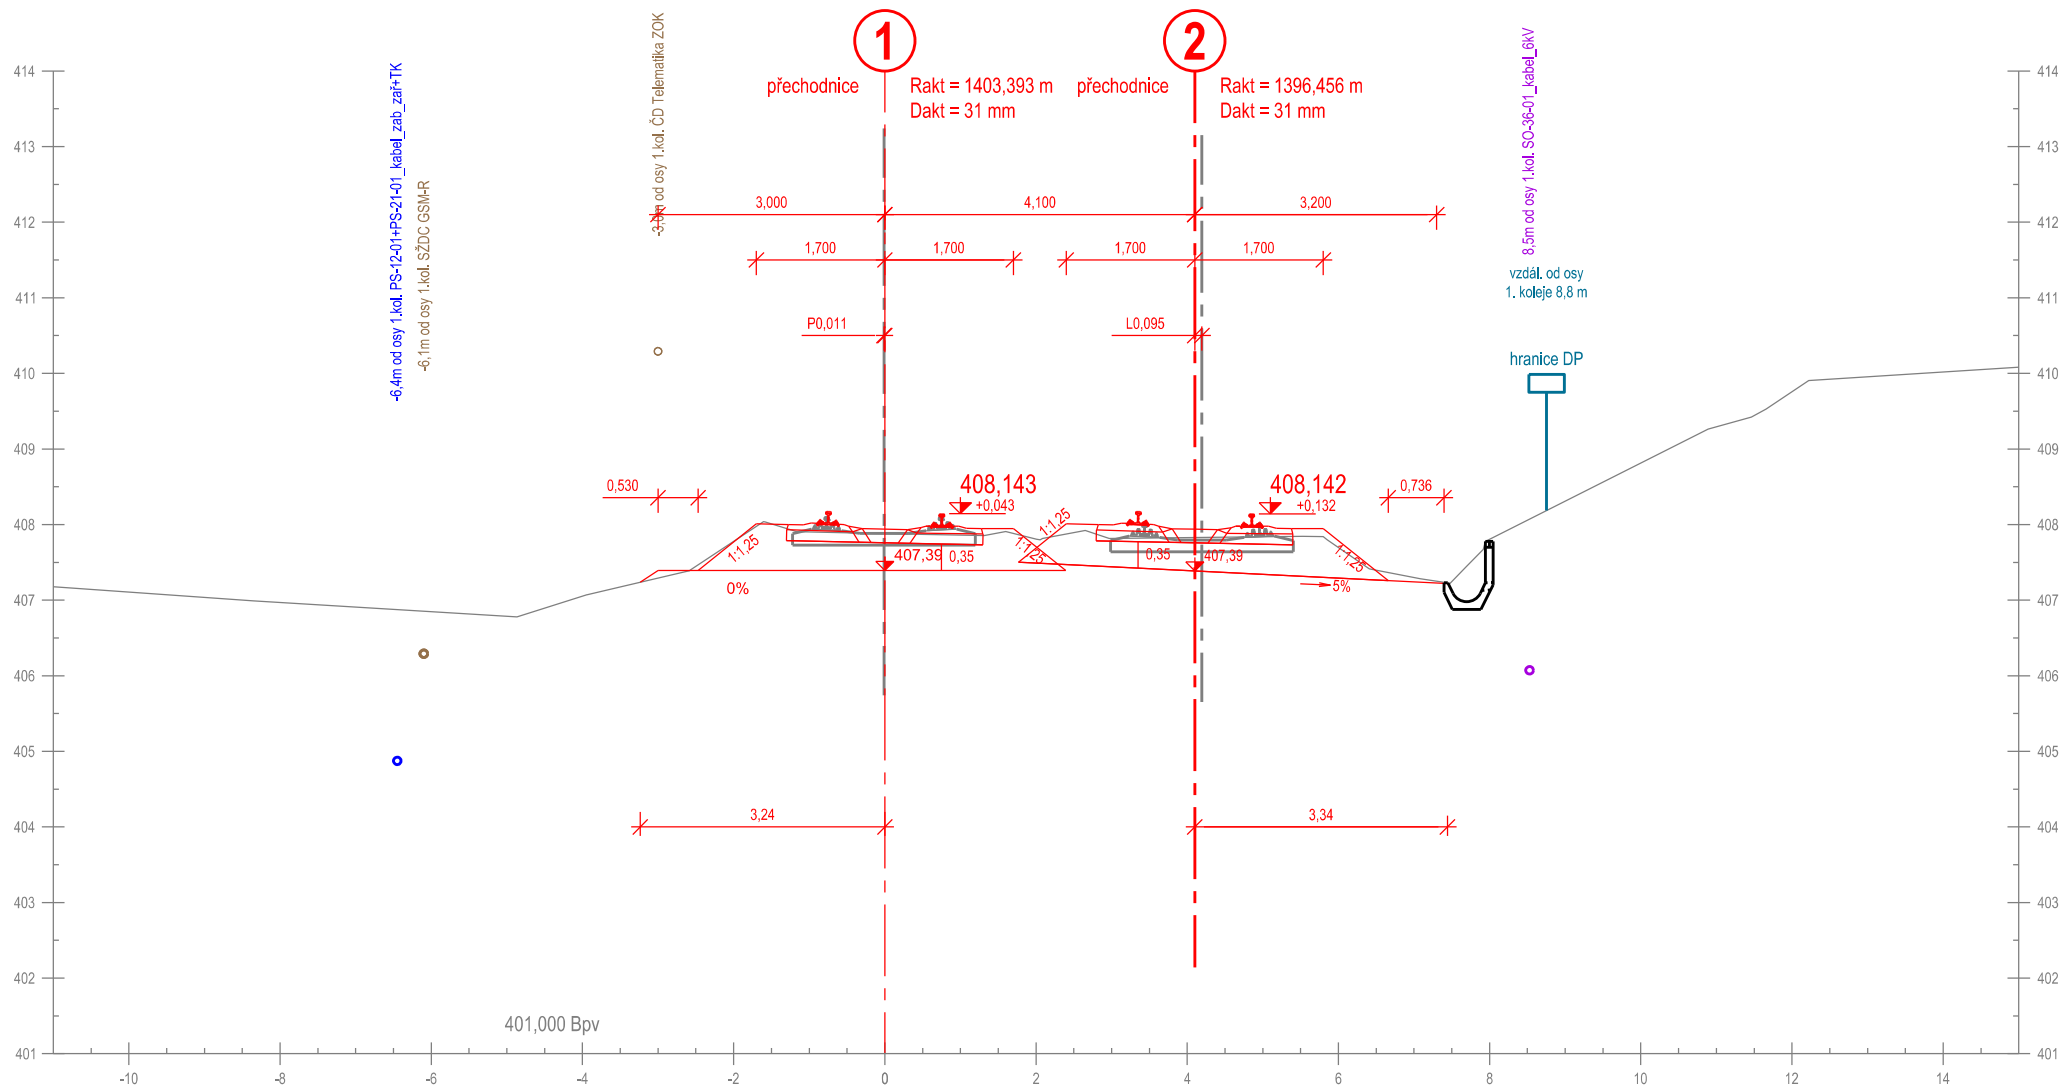

Příčný řez č. 188
km 230,700 000


km 230,697 615

Měřítko 1:100

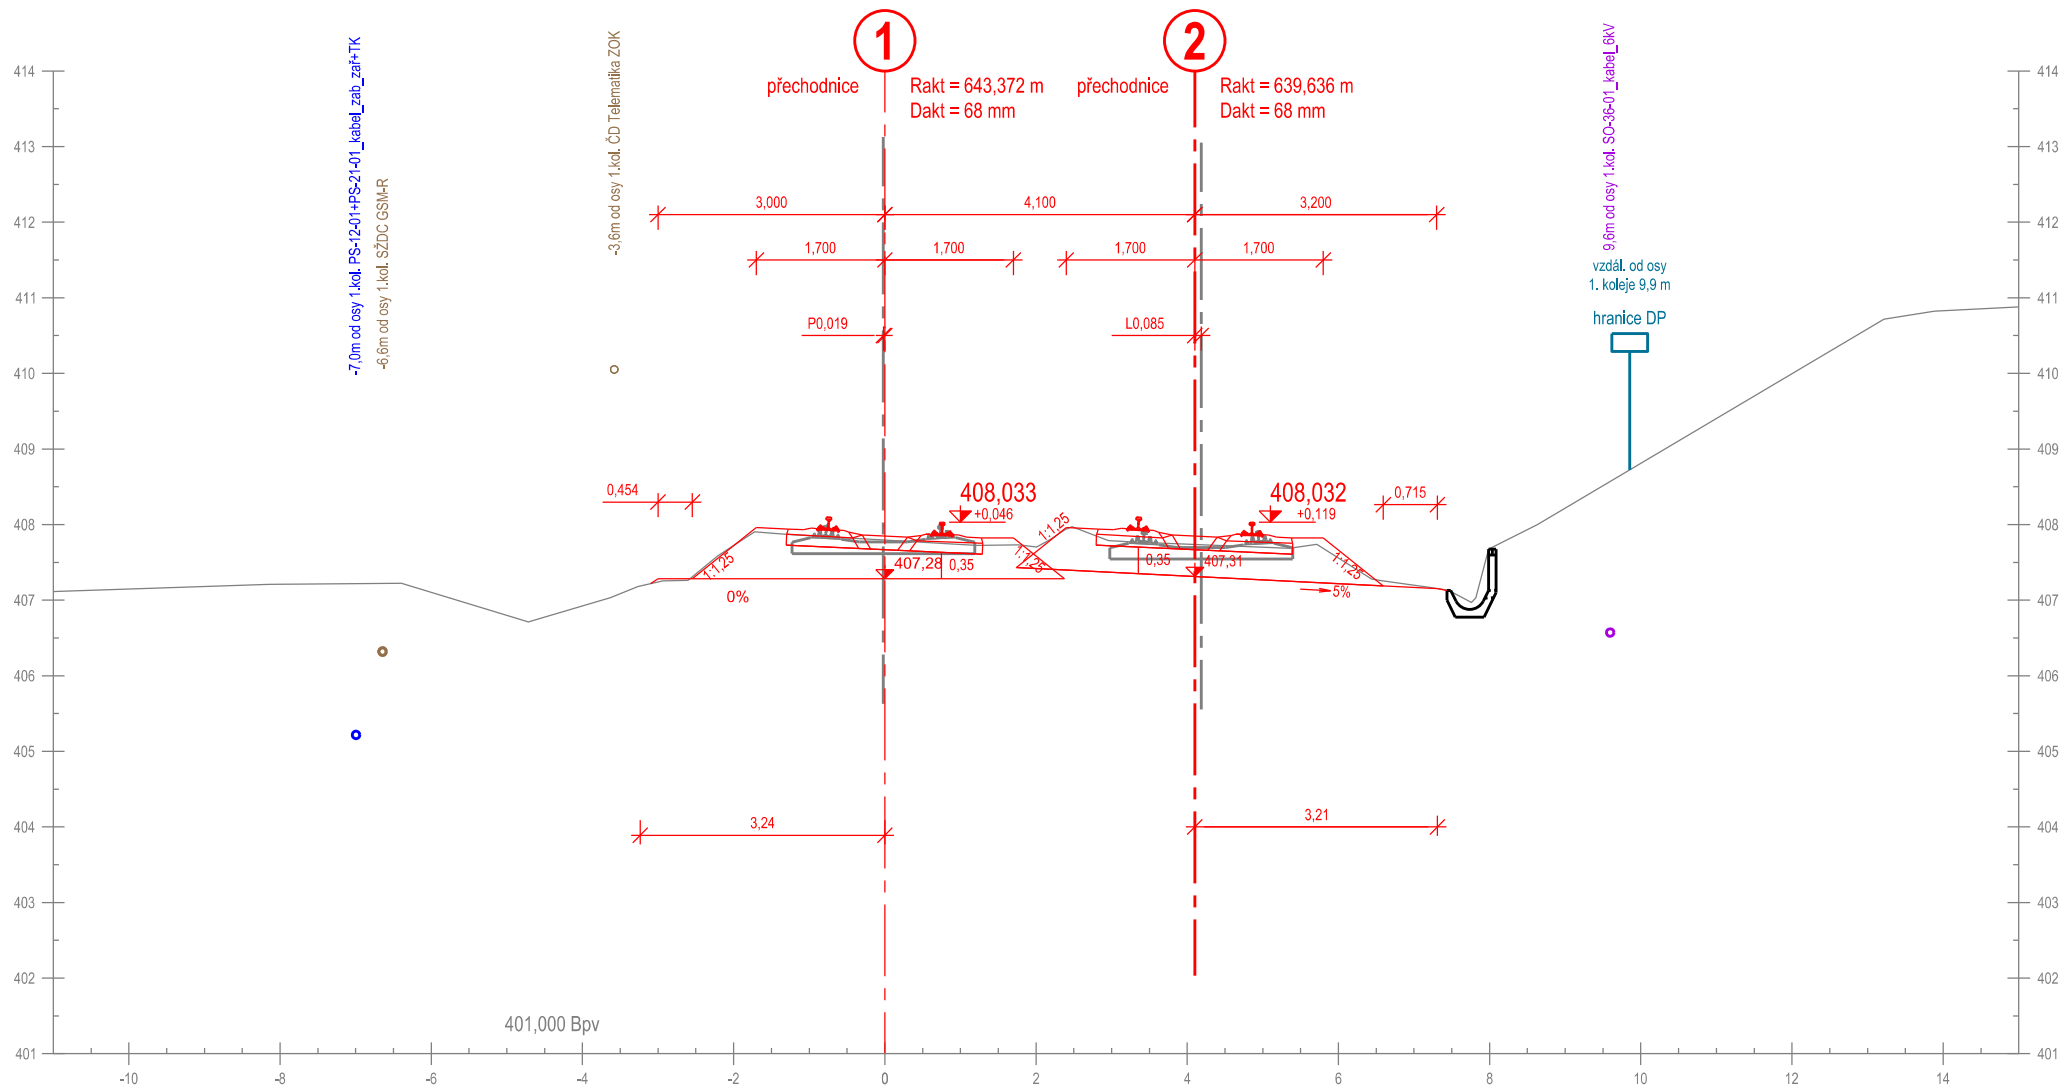


Příčný řez č. 189
km 230,725 000

Měřítko 1:100

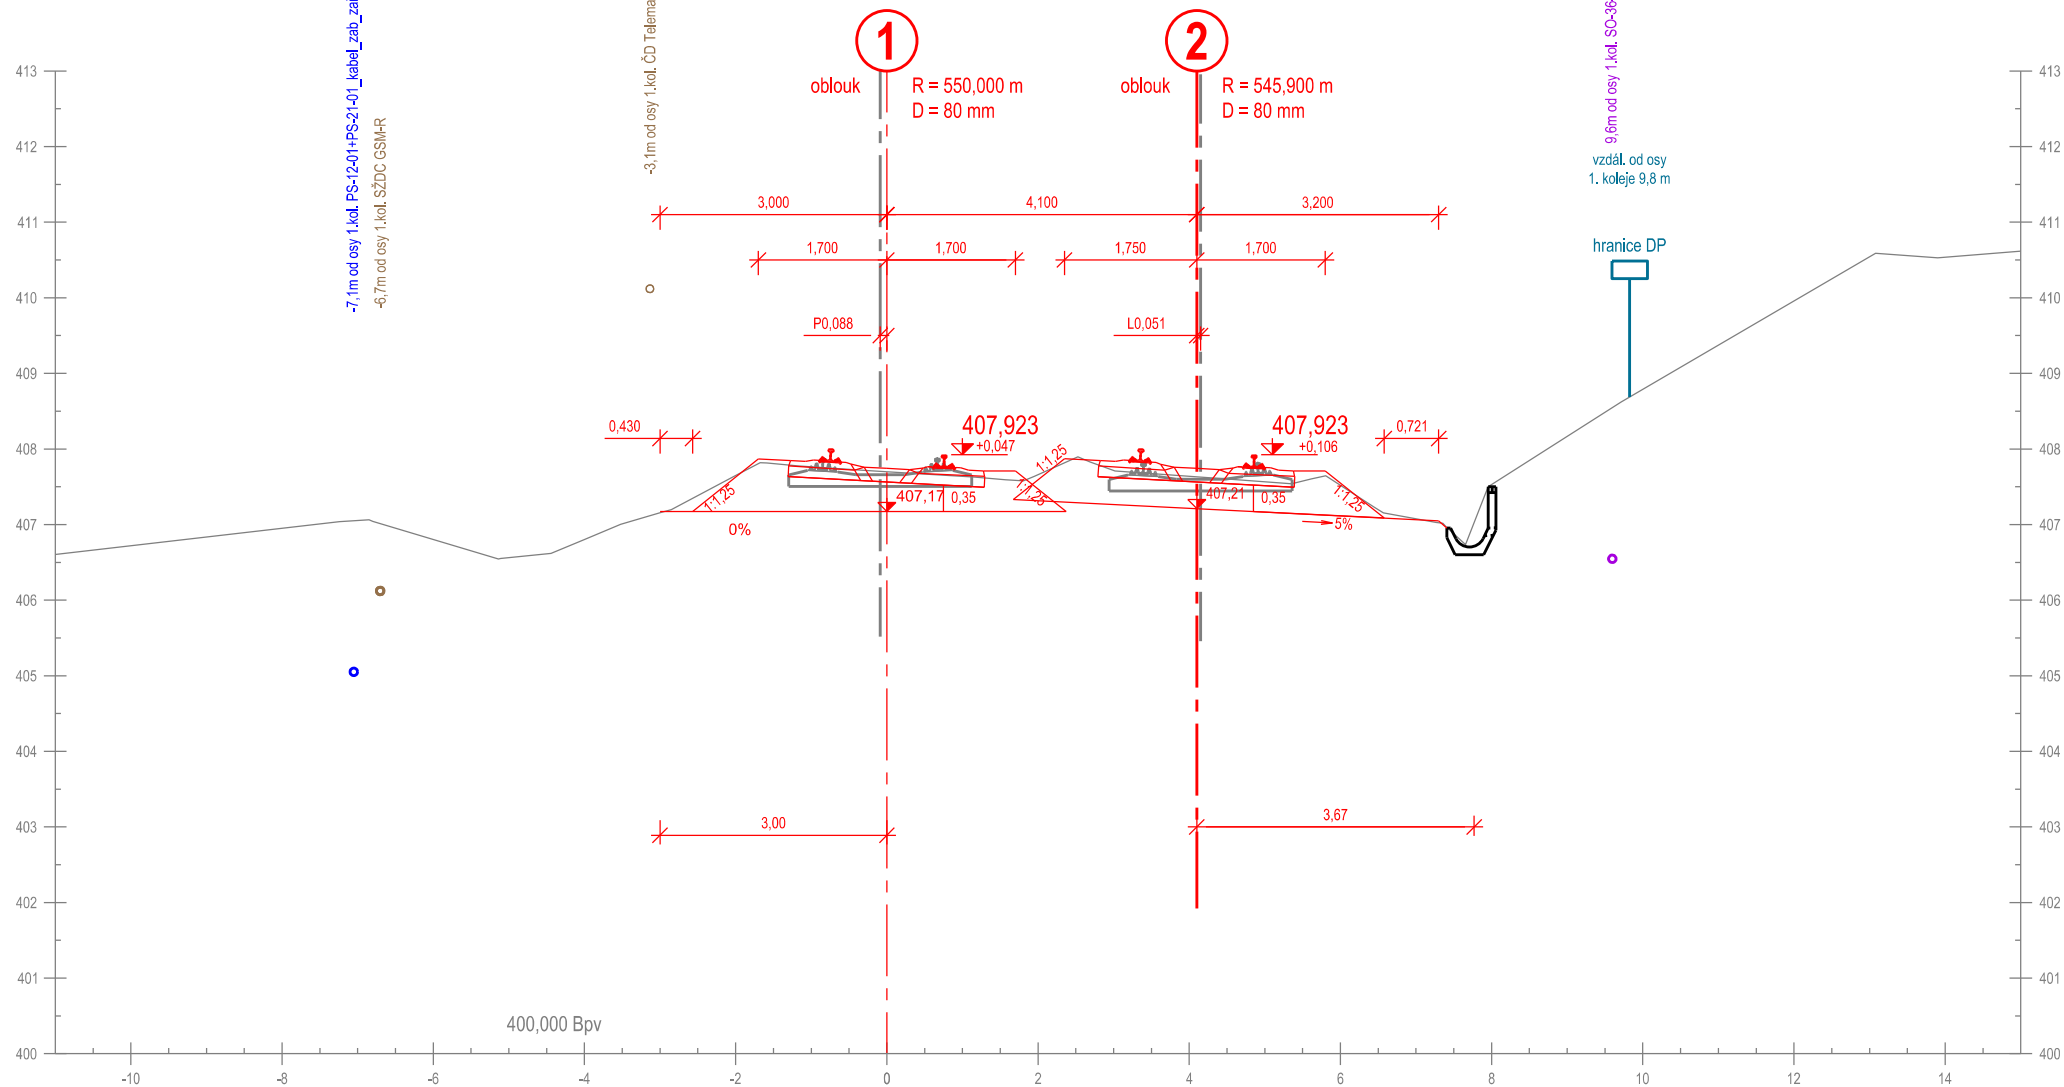


Příčný řez č. 190
km 230,750 000

Měřítko 1:100

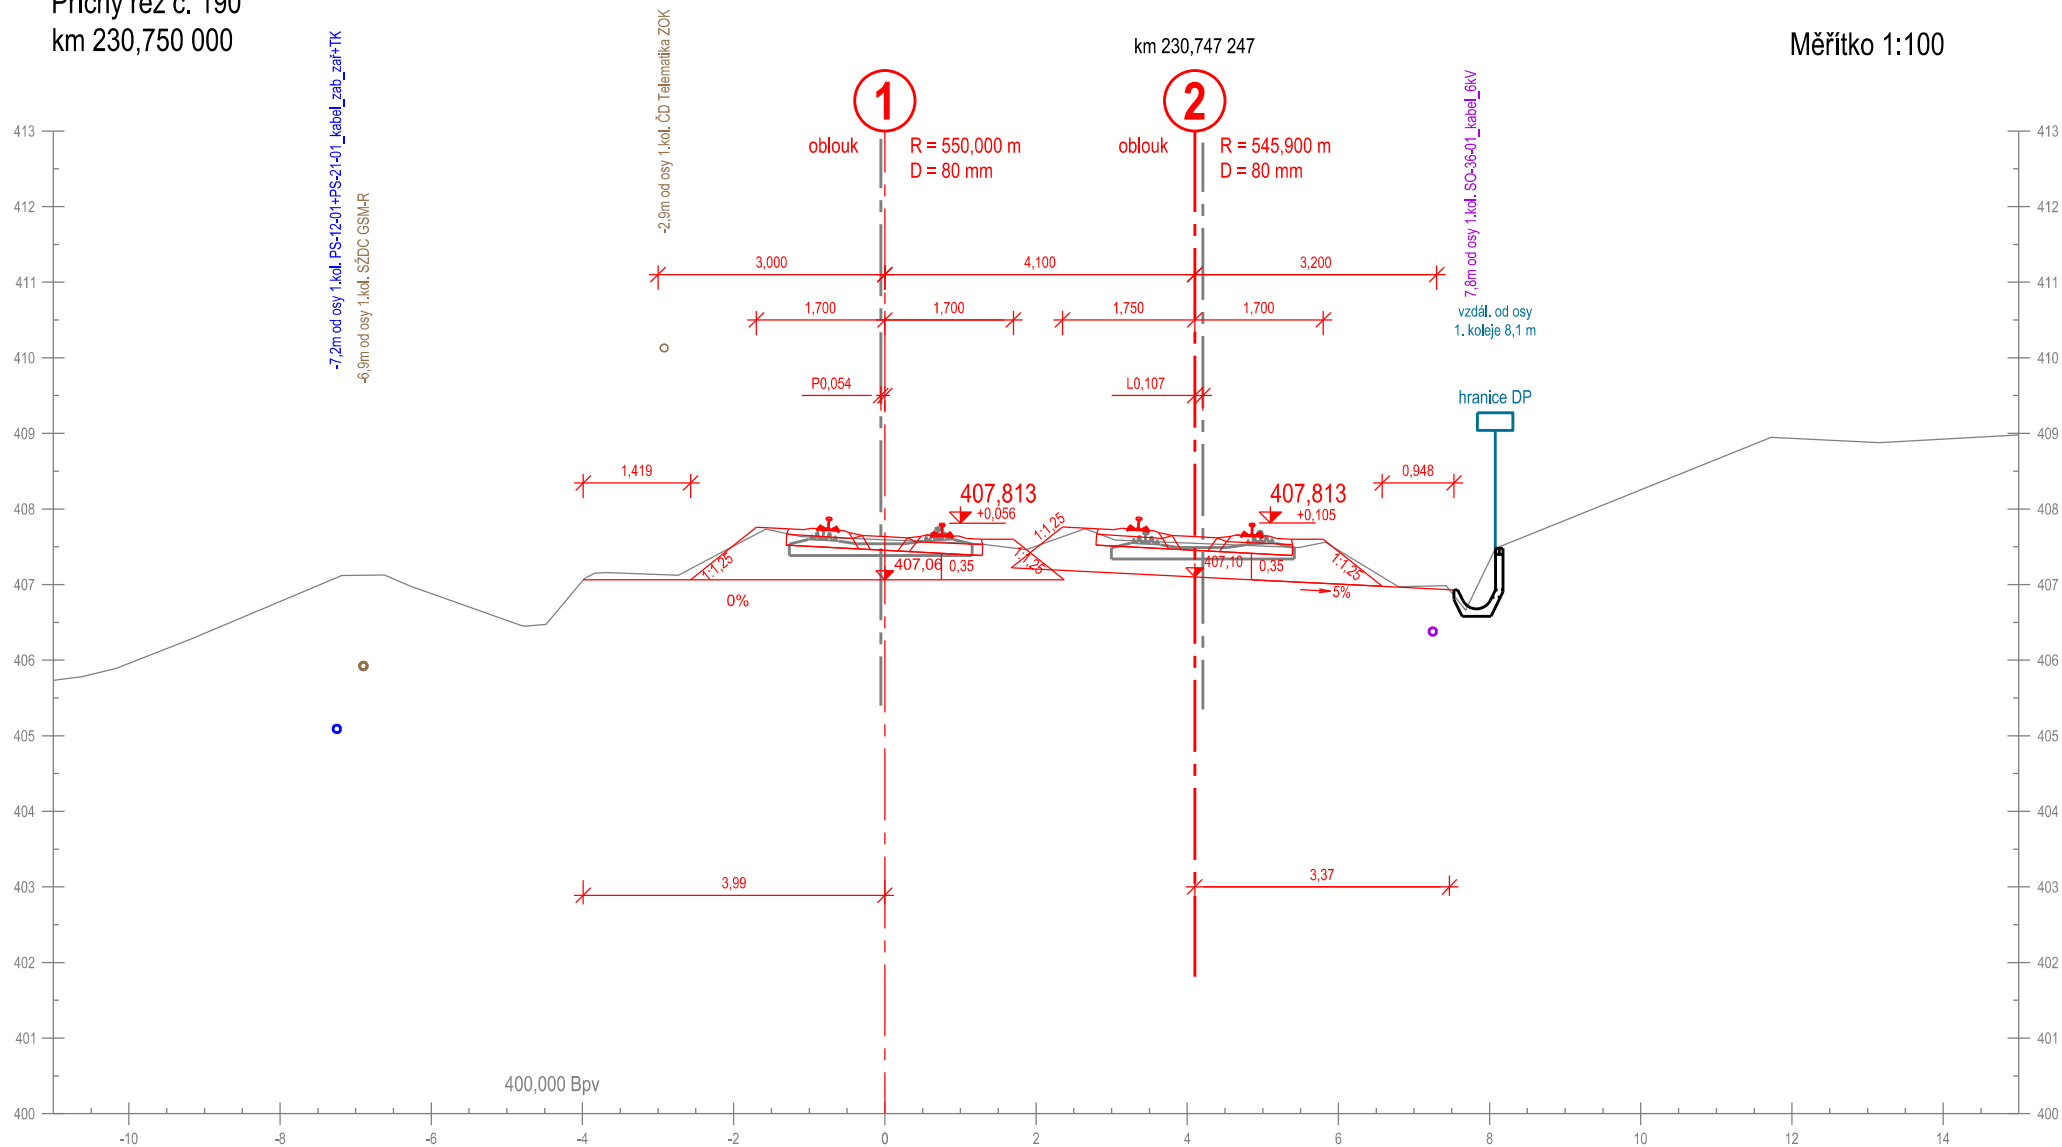

Příčný řez č. 191
km 230,775 000


Měřítko 1:100

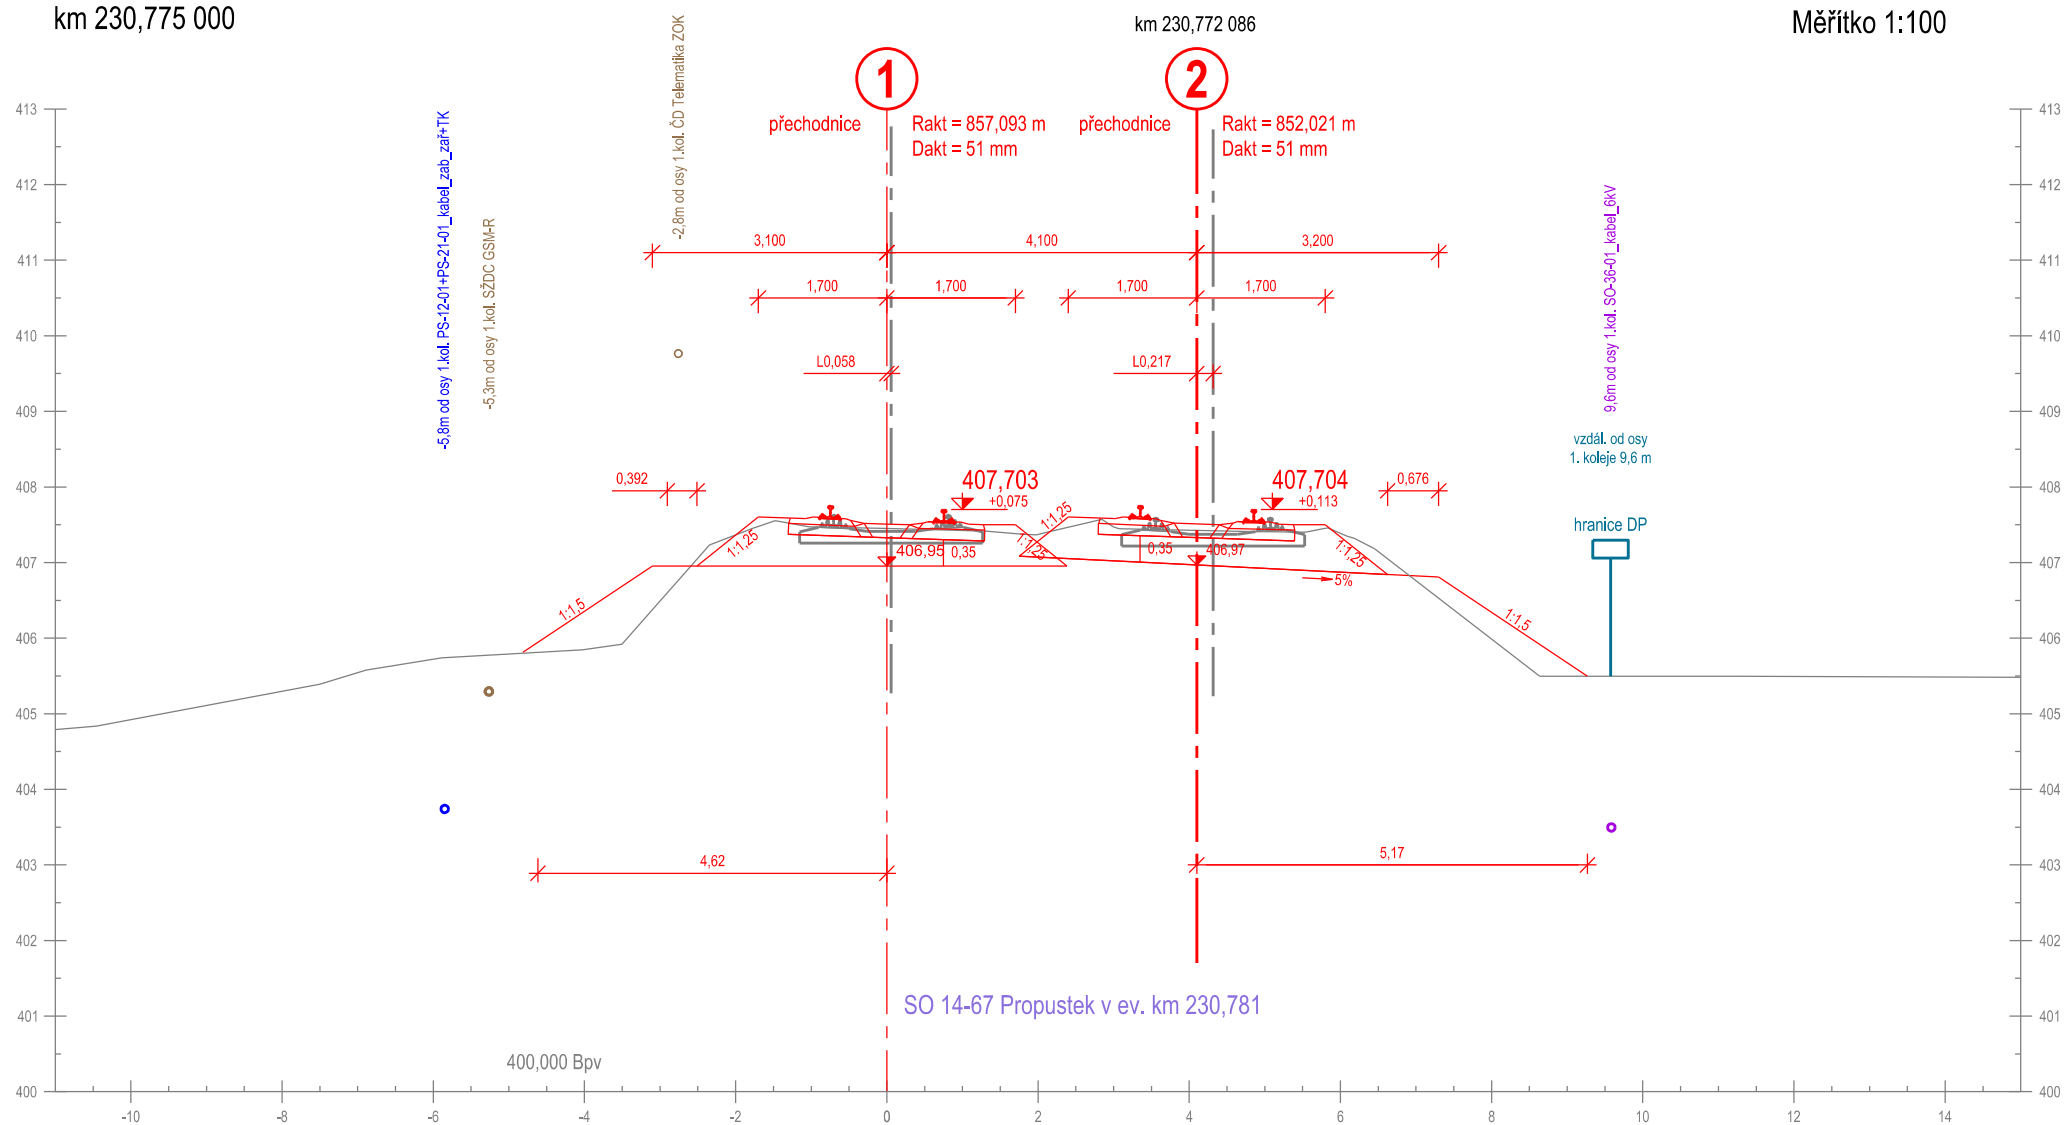

Příčný řez č. 192
km 230,800 000

km 230,797 010


Měřítko 1:100

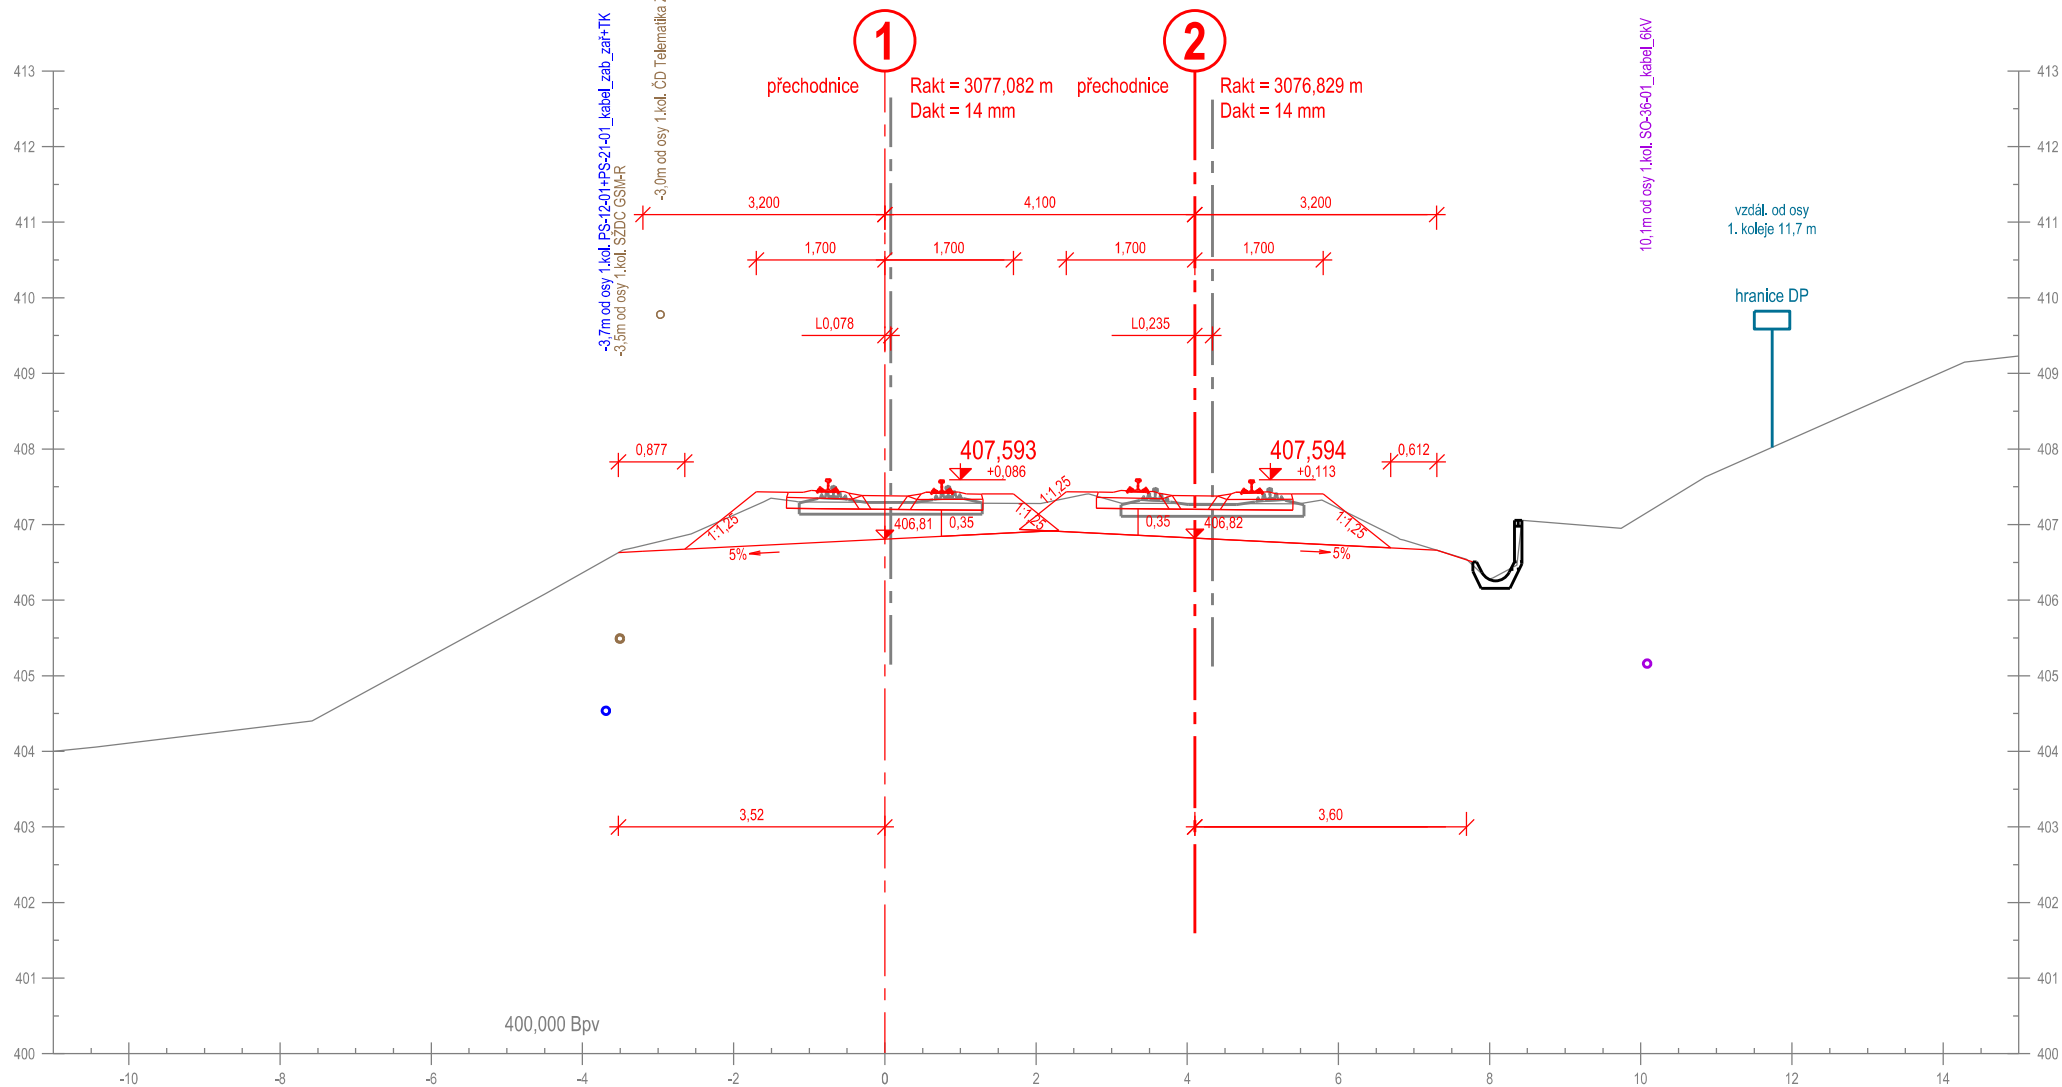

Příčný řez č. 193
km 230,825 000


km 230,822 003

Měřítko 1:100

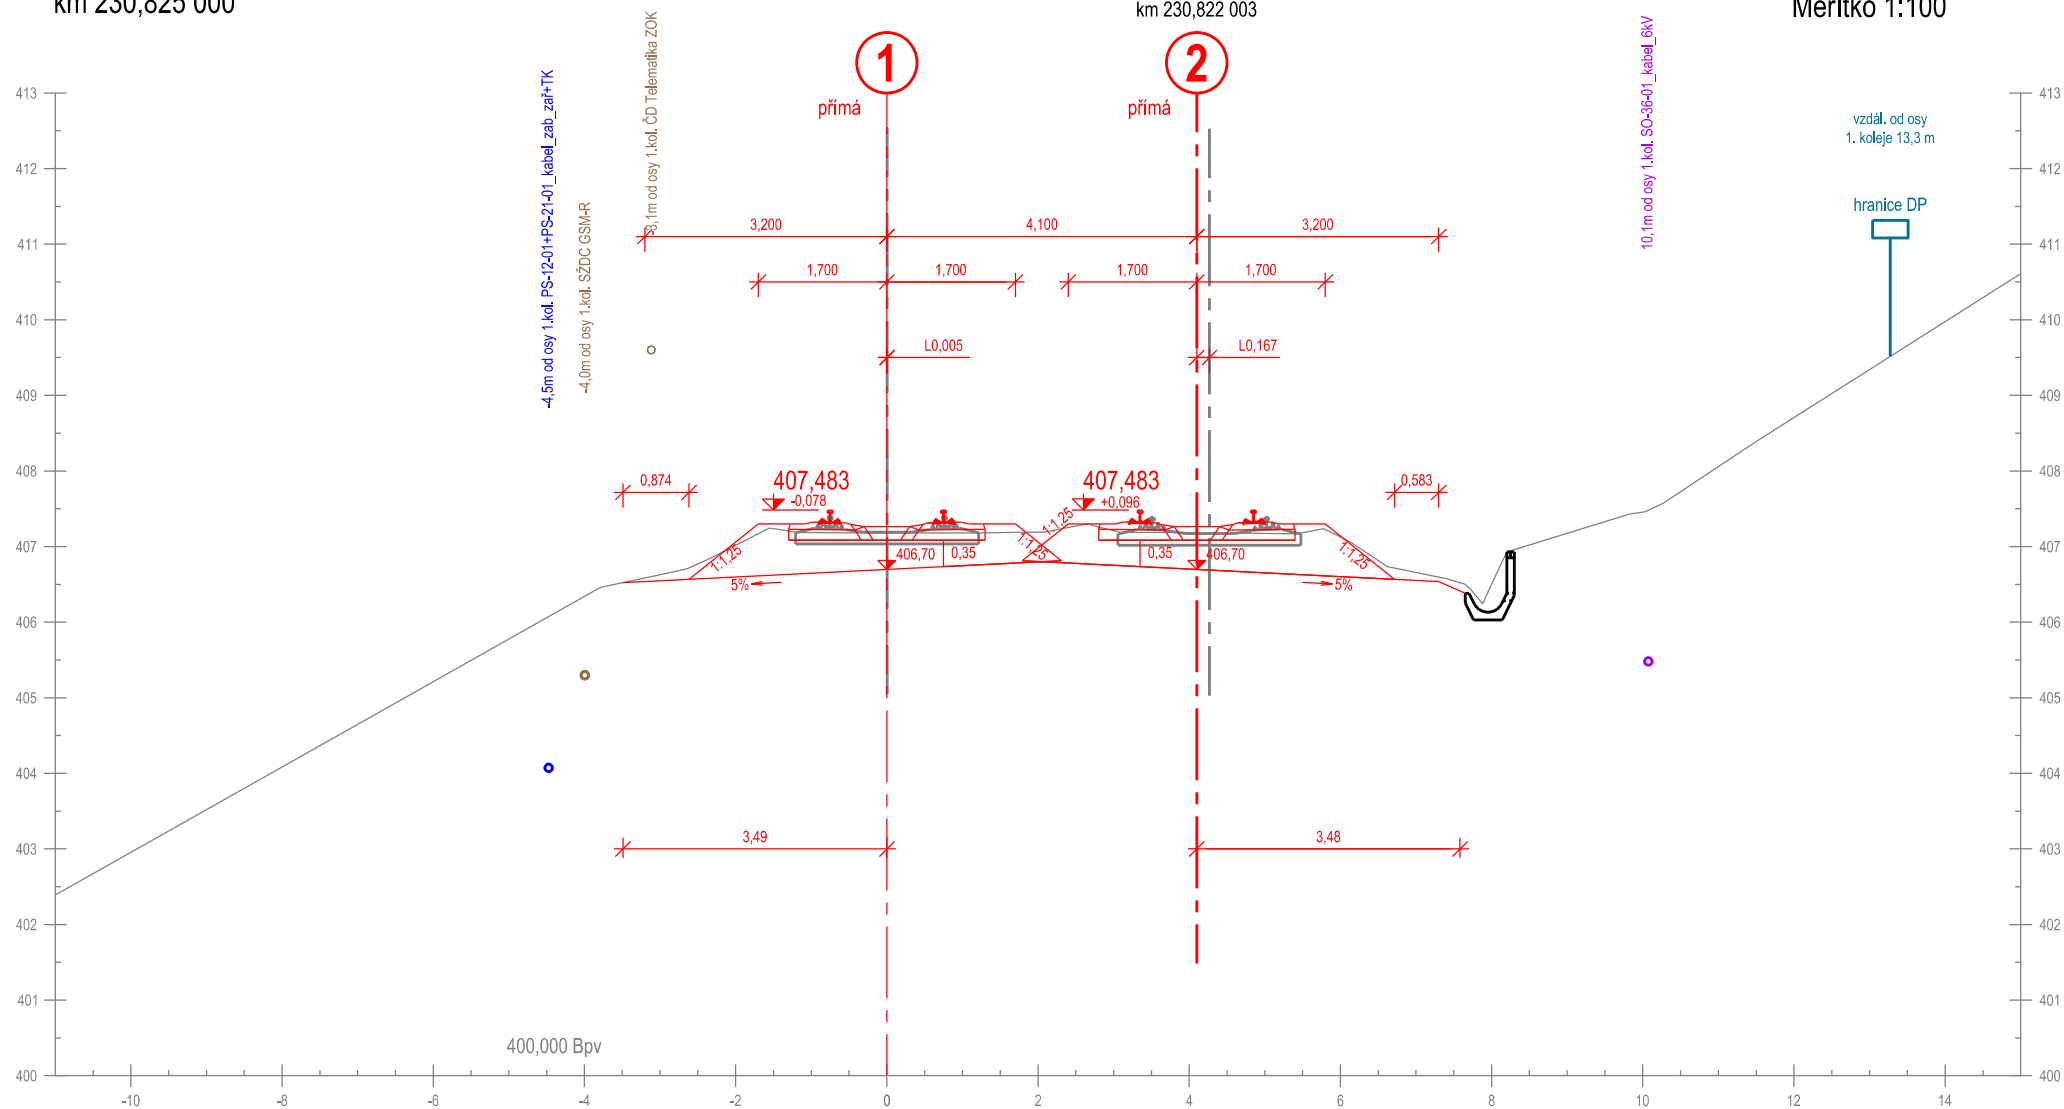

Příčný řez č. 194
km 230,850 000


Měřítko 1:100

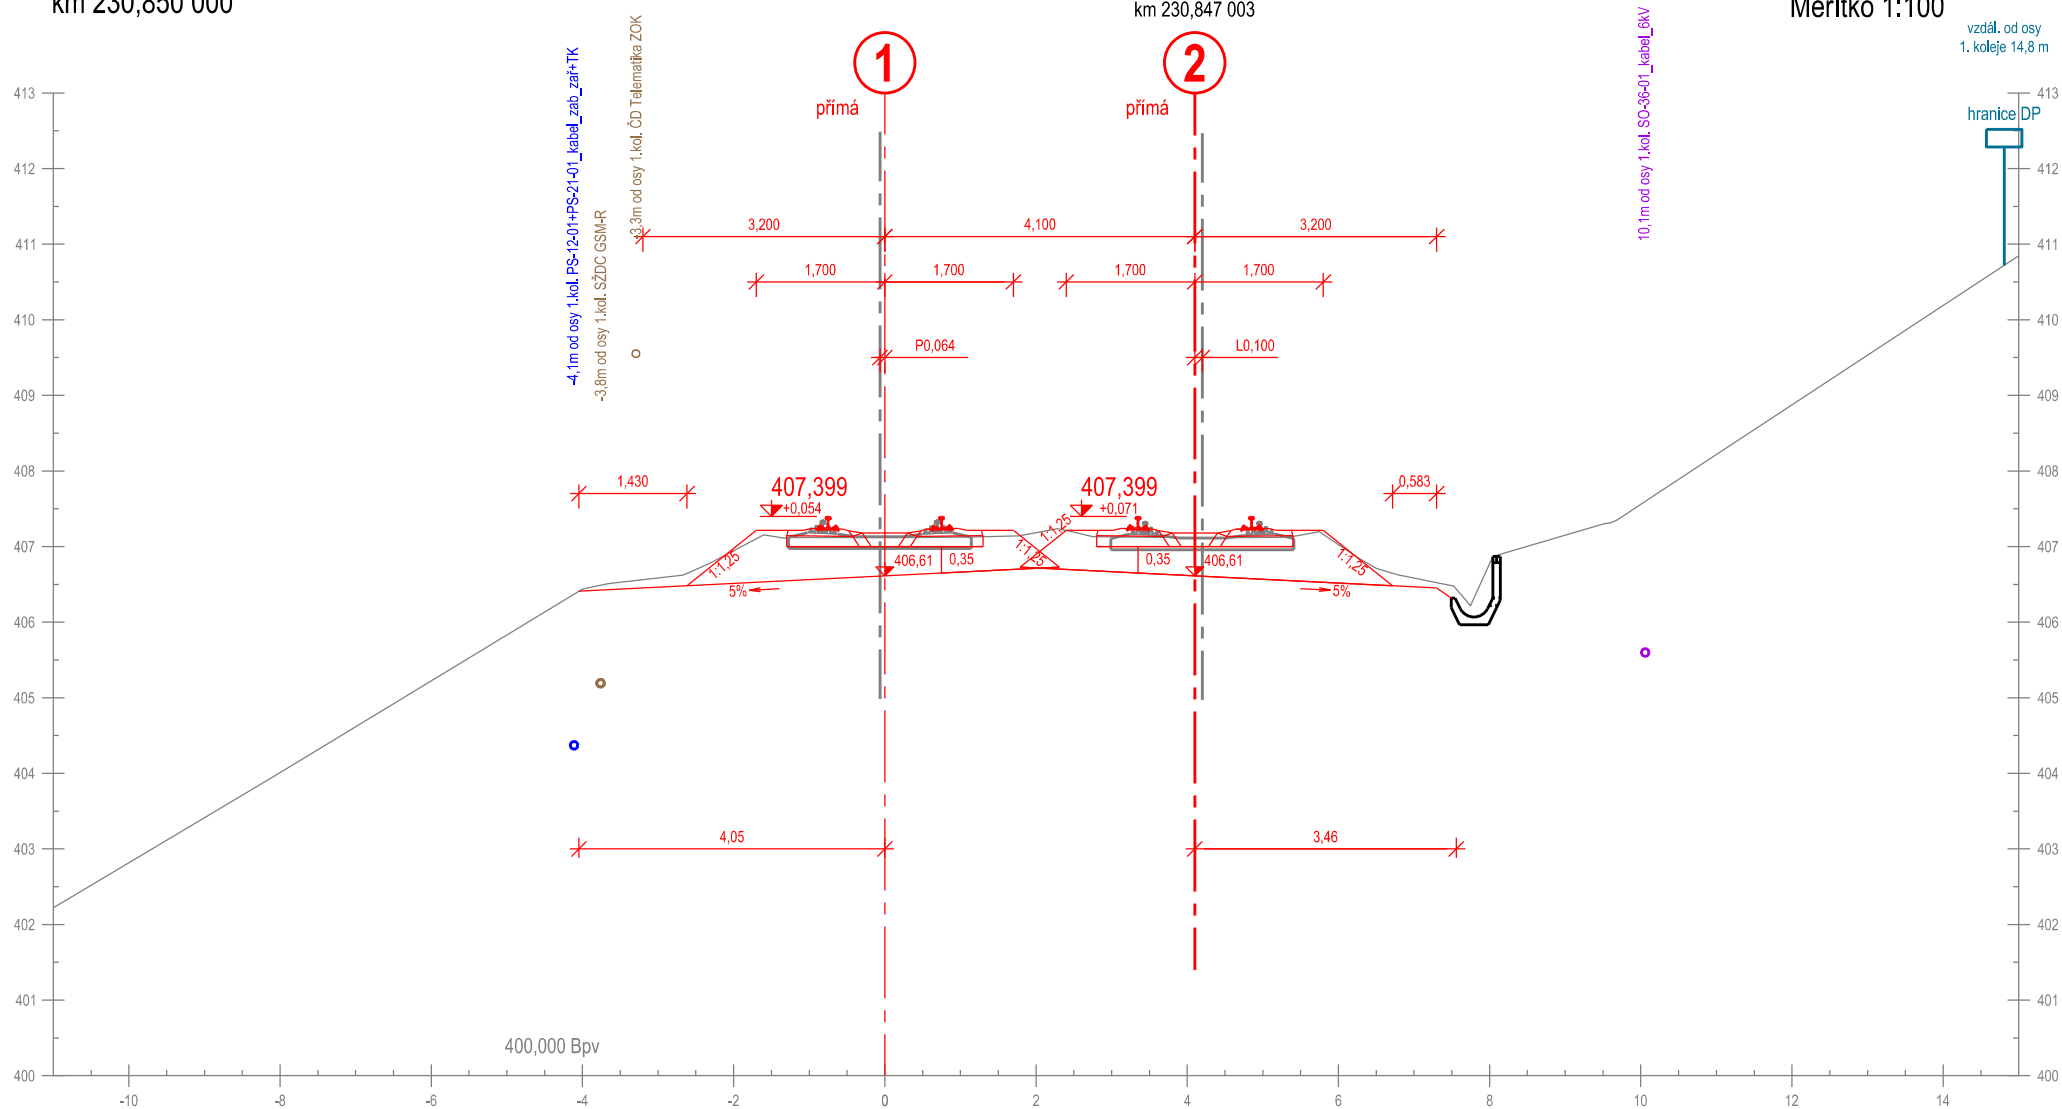

Příčný řez č. 195
km 230,875 000

km 230,872 005


Měřítko 1:100

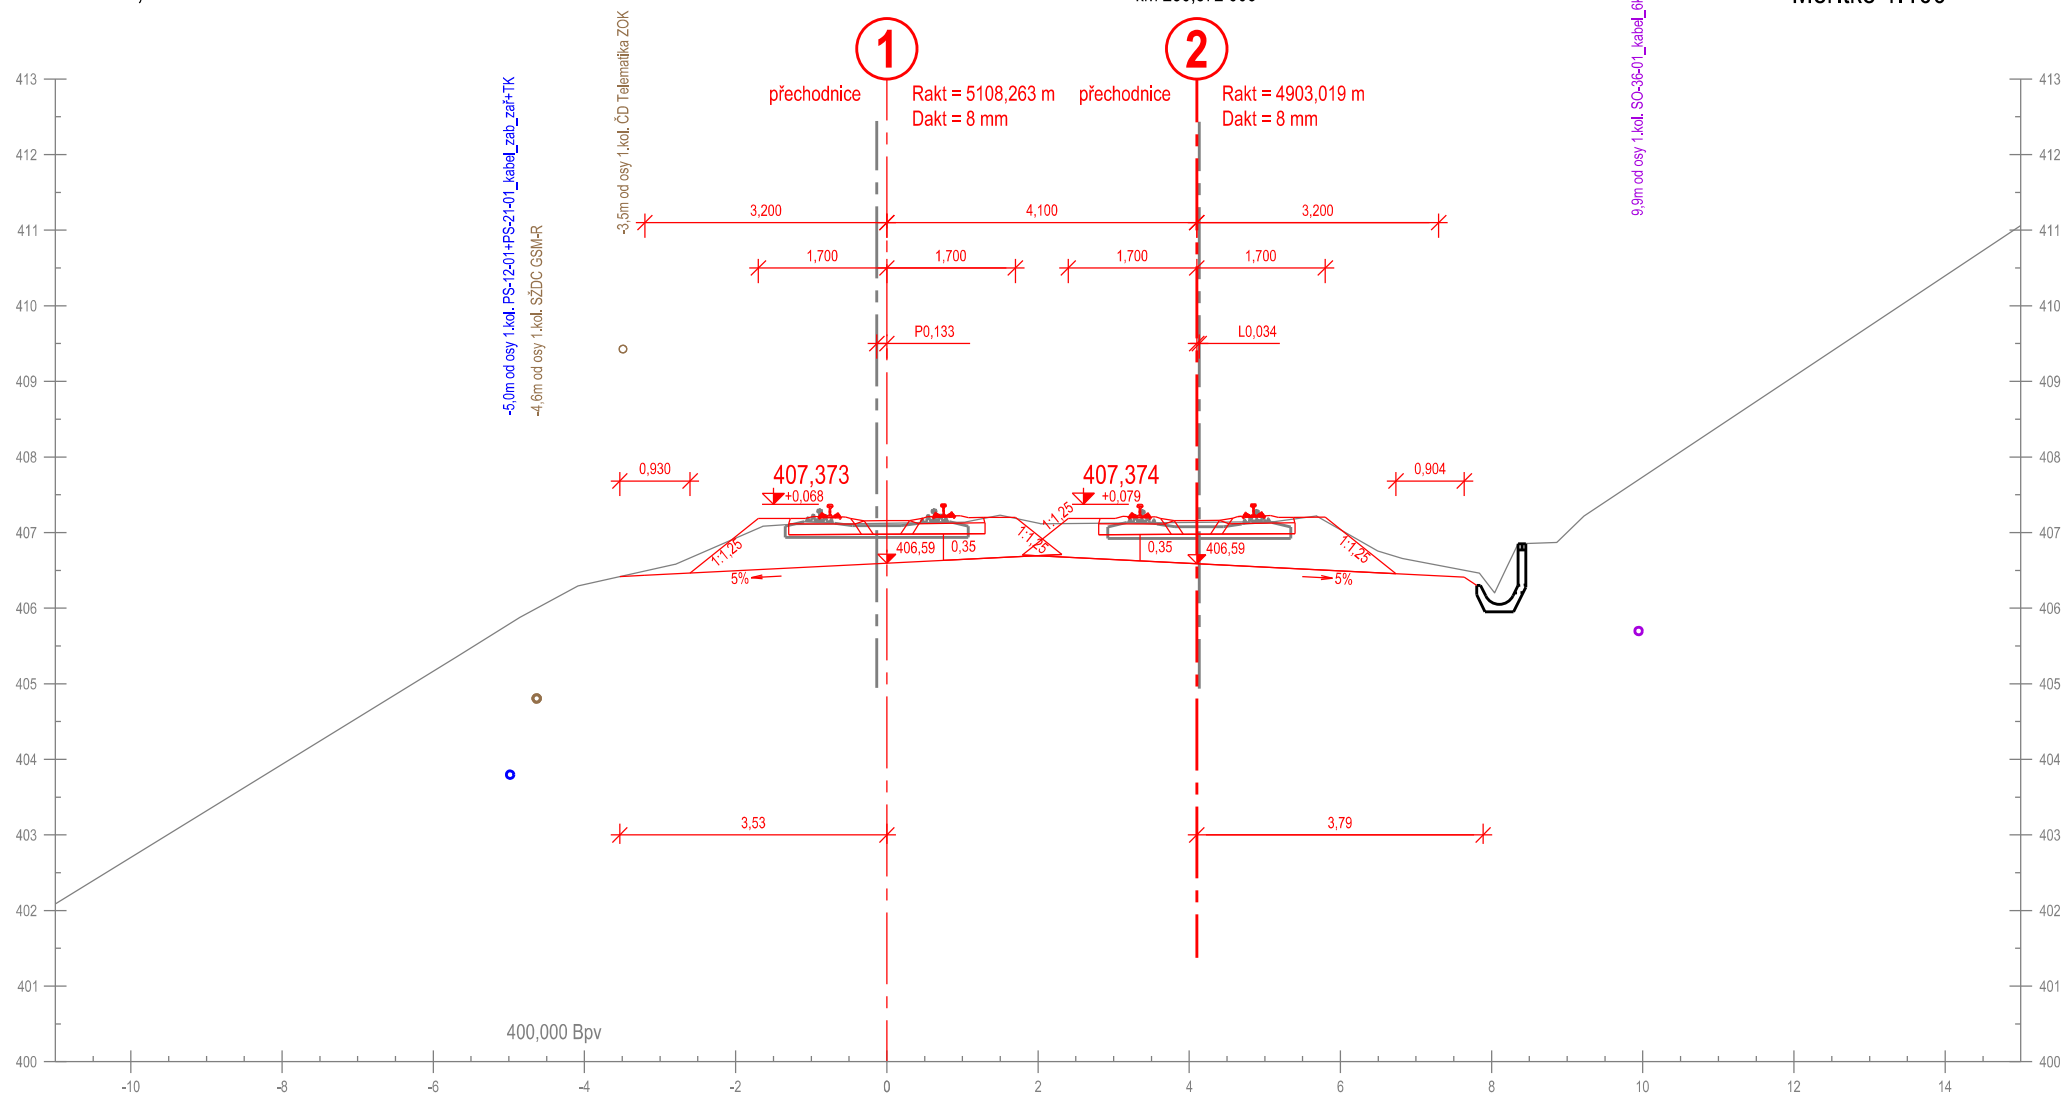

Příčný řez č. 196
km 230,900 000

km 230,897 078


Měřítko 1:100

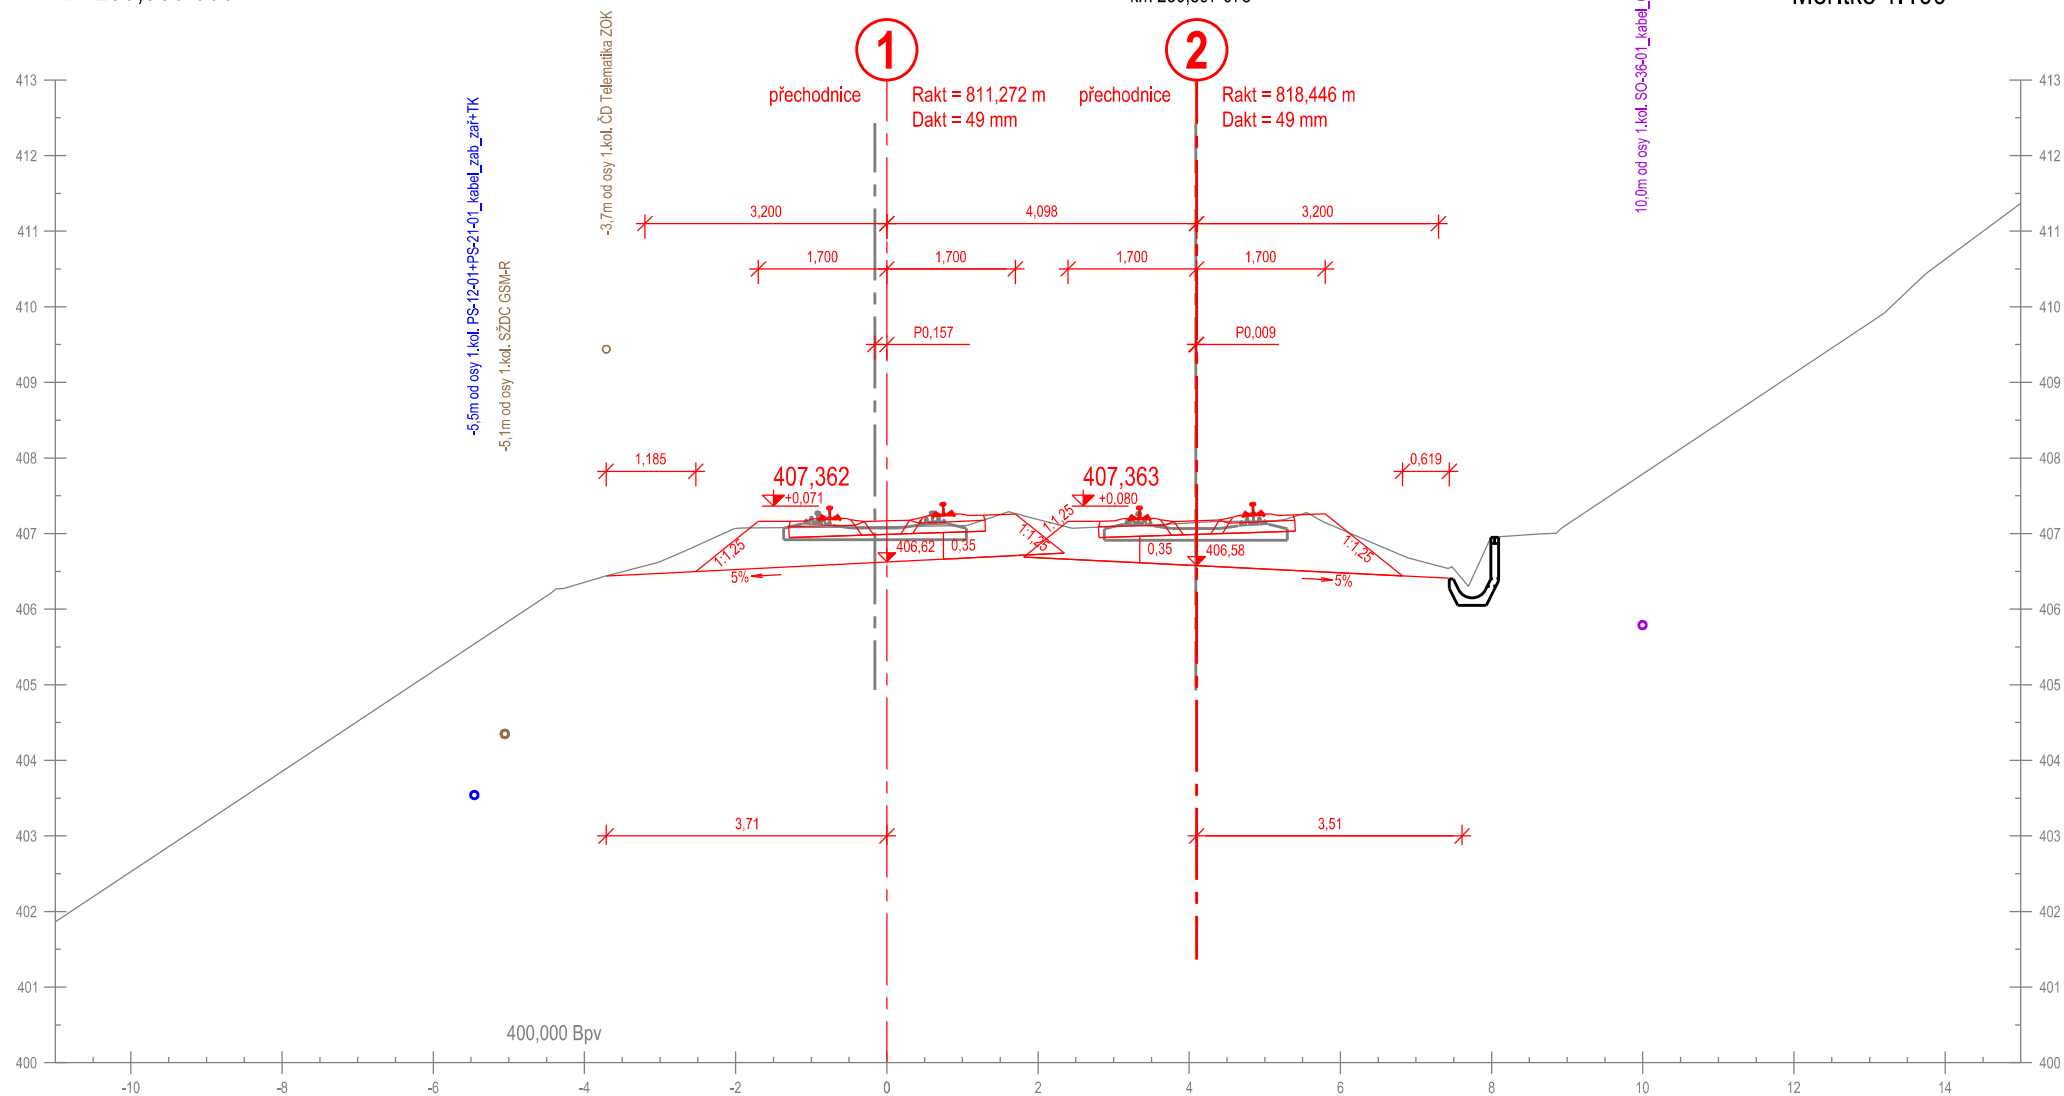

Příčný řez č. 197
km 230,925 000

km 230,922 258


Měřítko 1:100

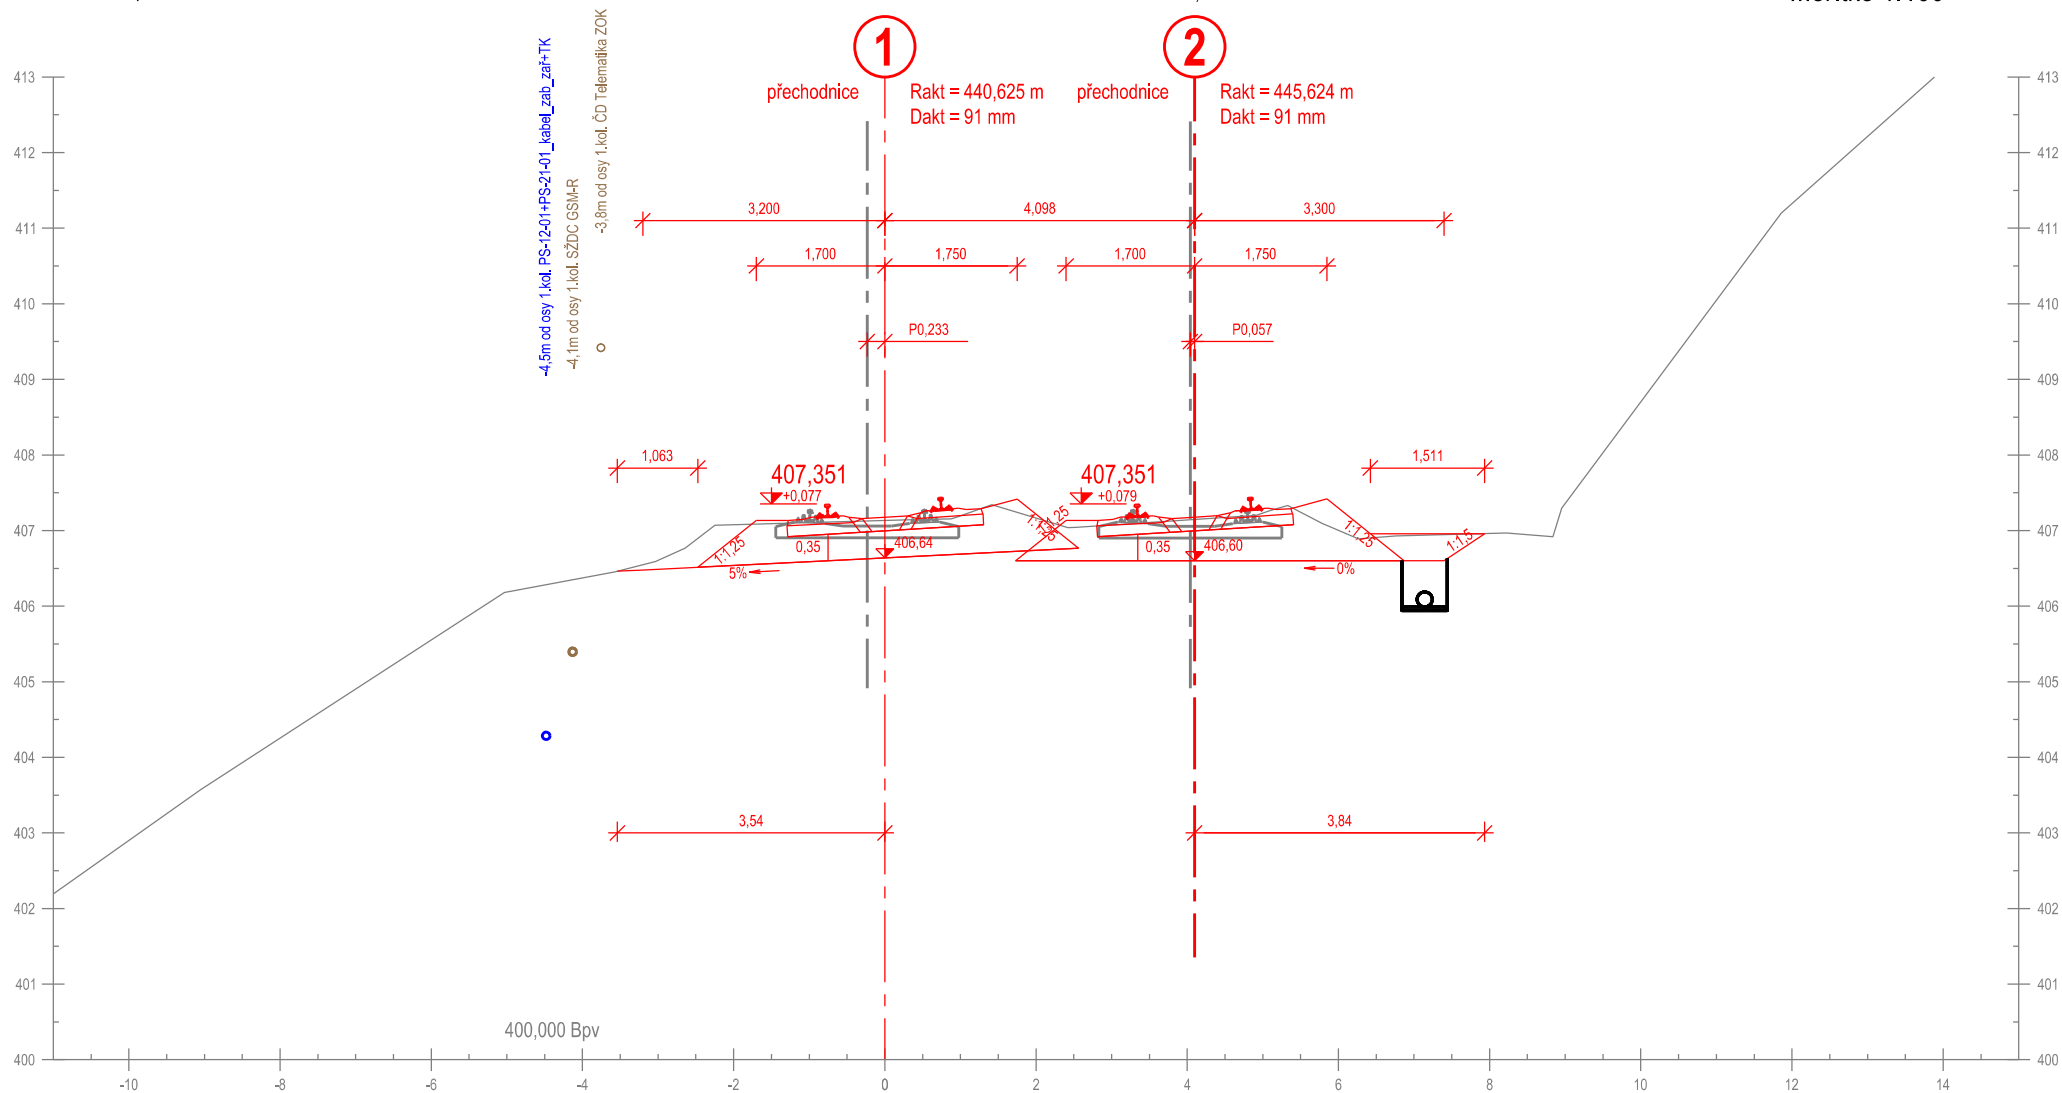

Příčný řez č. 198
km 230,950 000

km 230,947 543


Měřítko 1:100

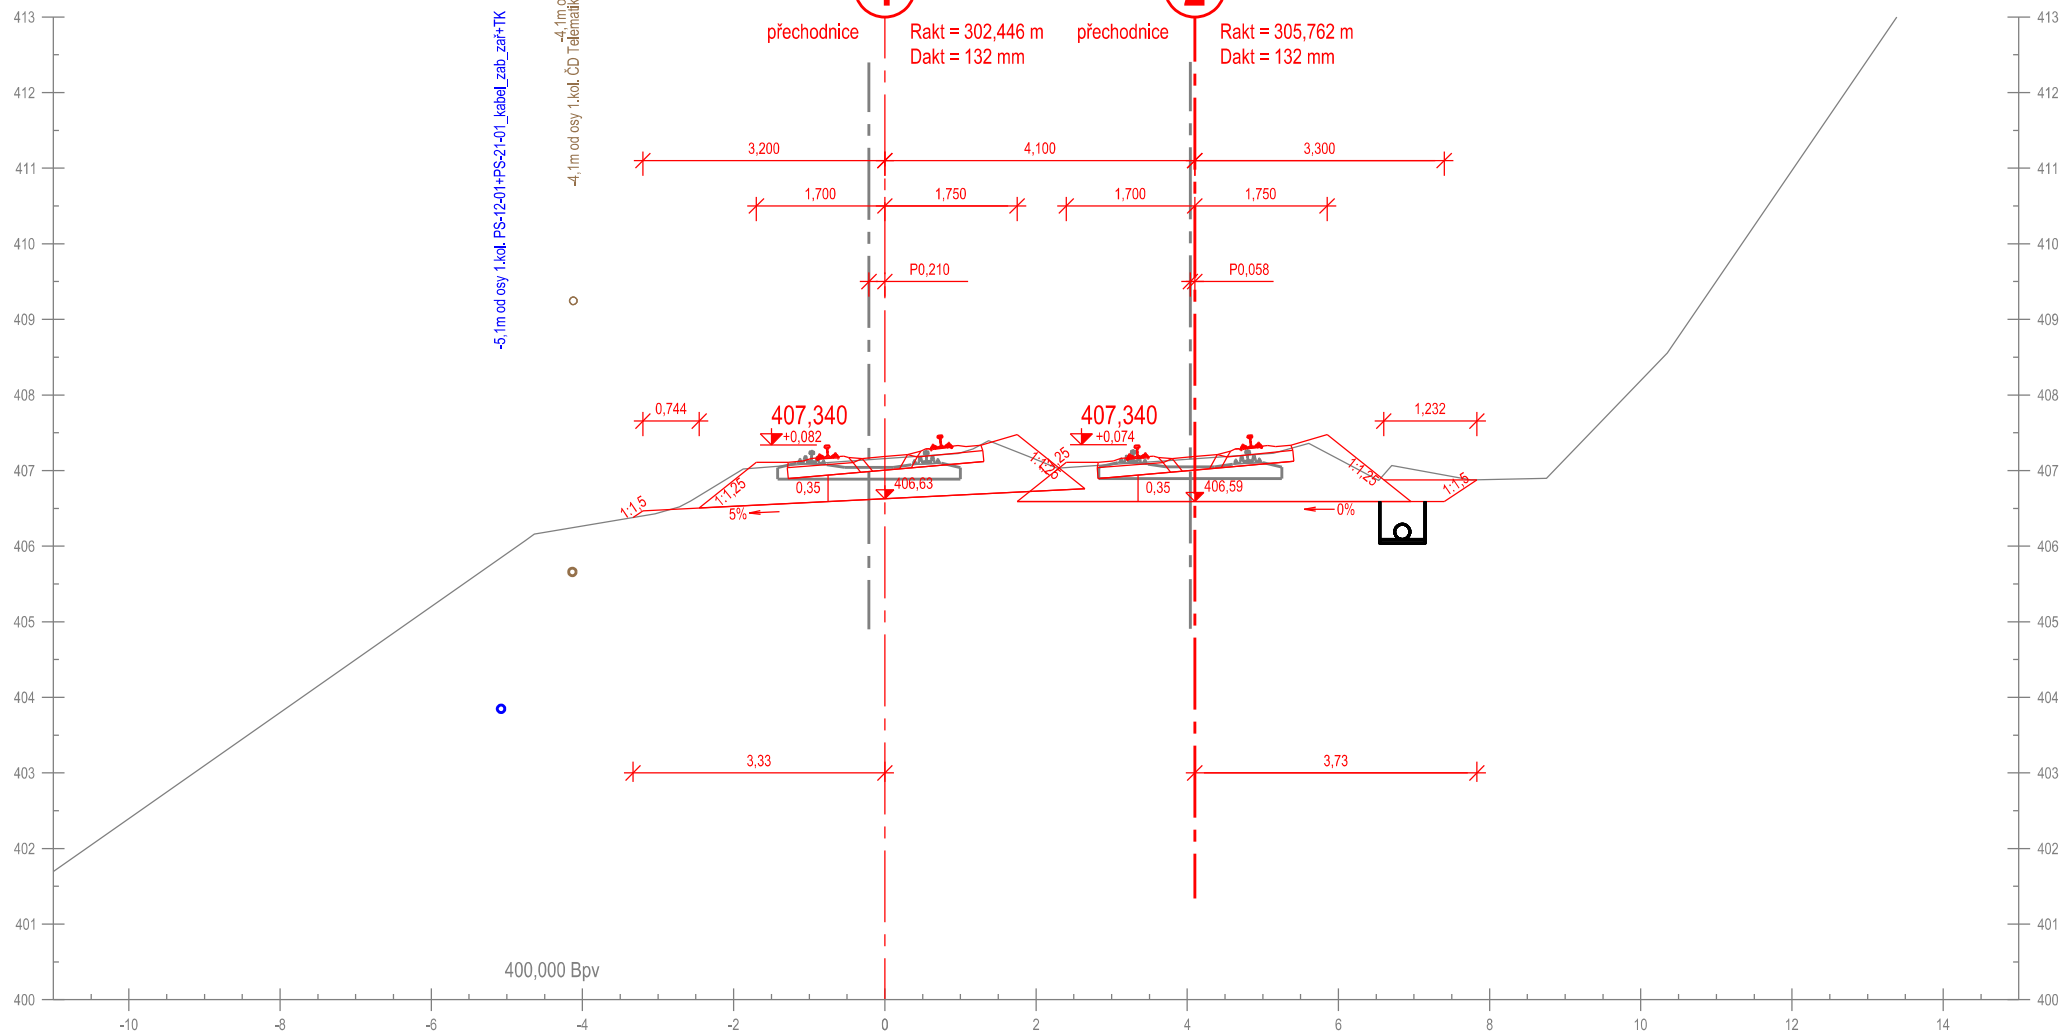

Příčný řez č. 199
km 230,975 000

km 230,972 901


Měřítko 1:100

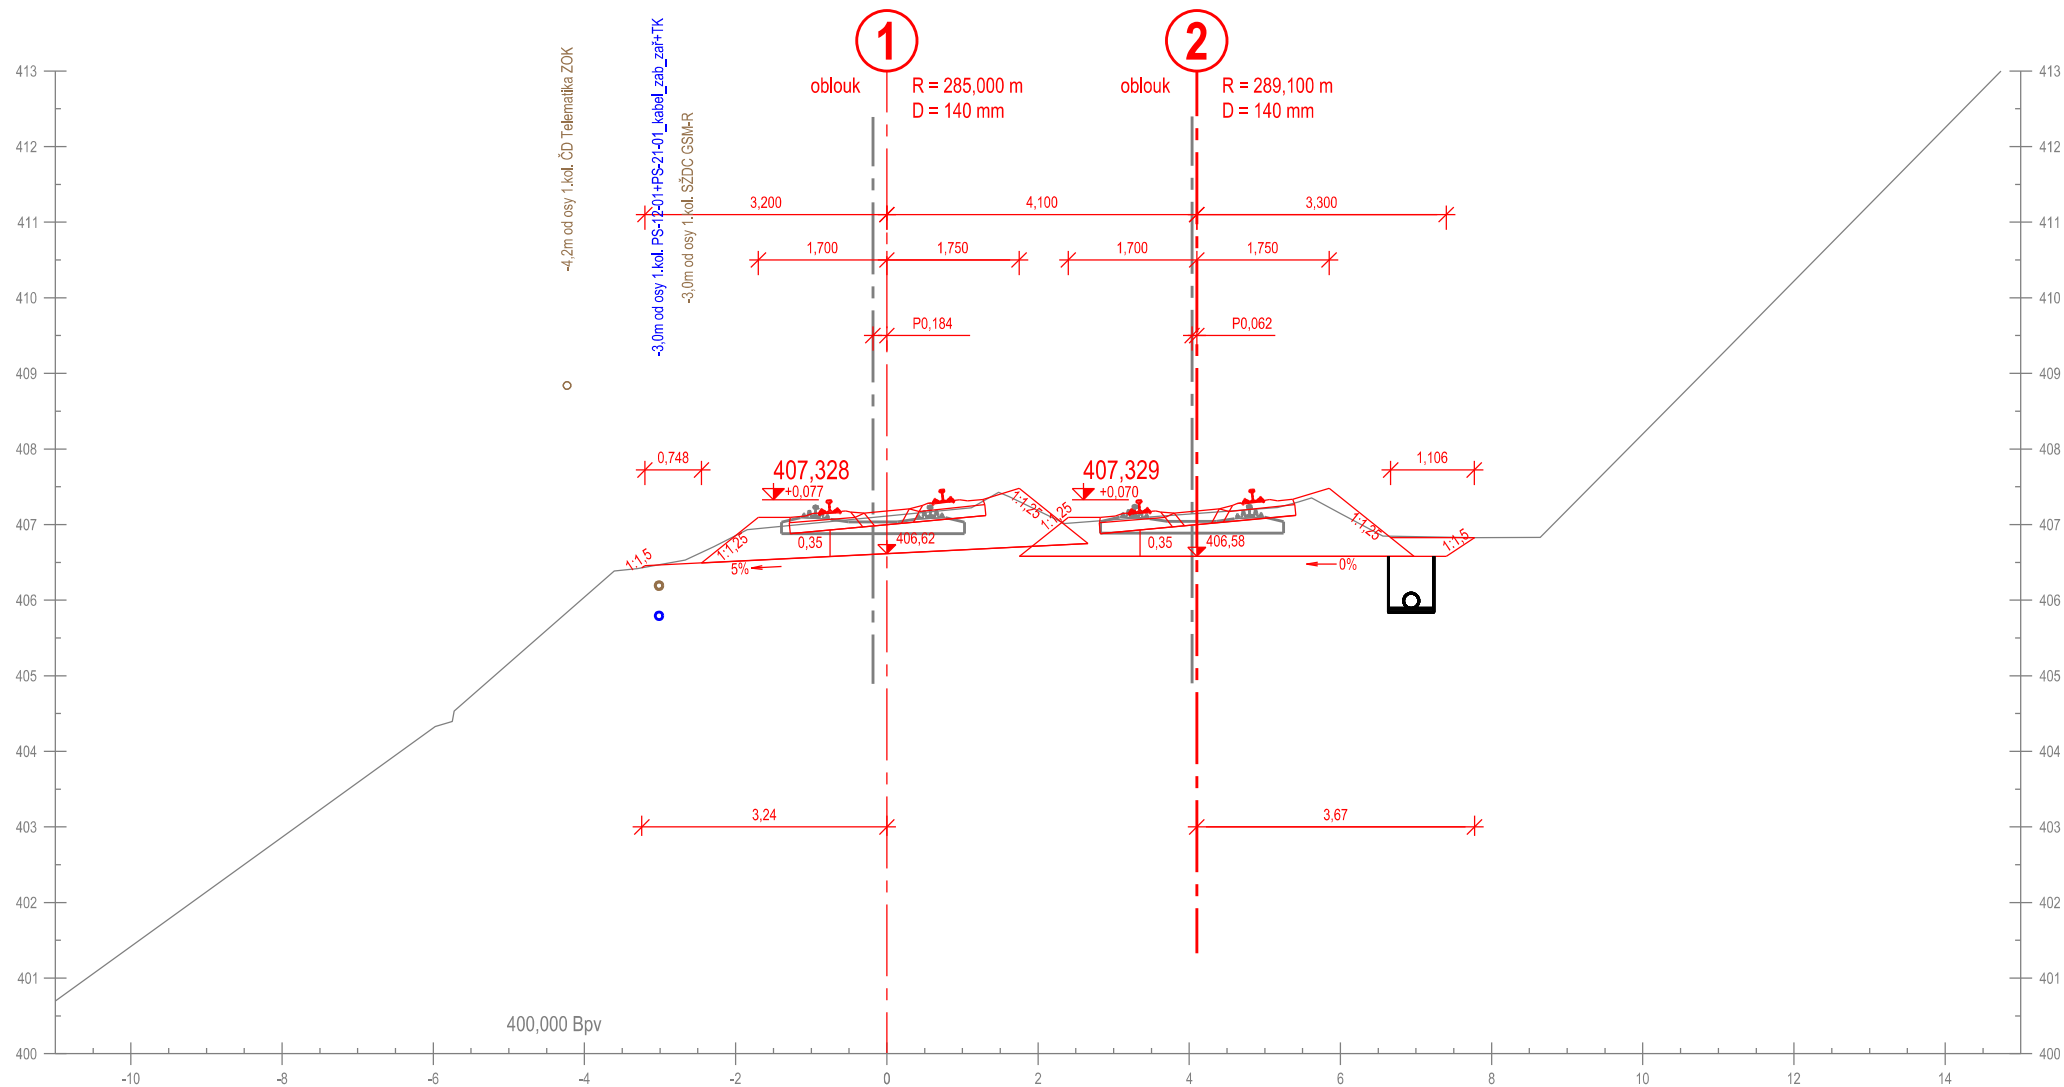

Příčný řez č. 200
km 231,000 000

km 230,998 261


Měřítko 1:100

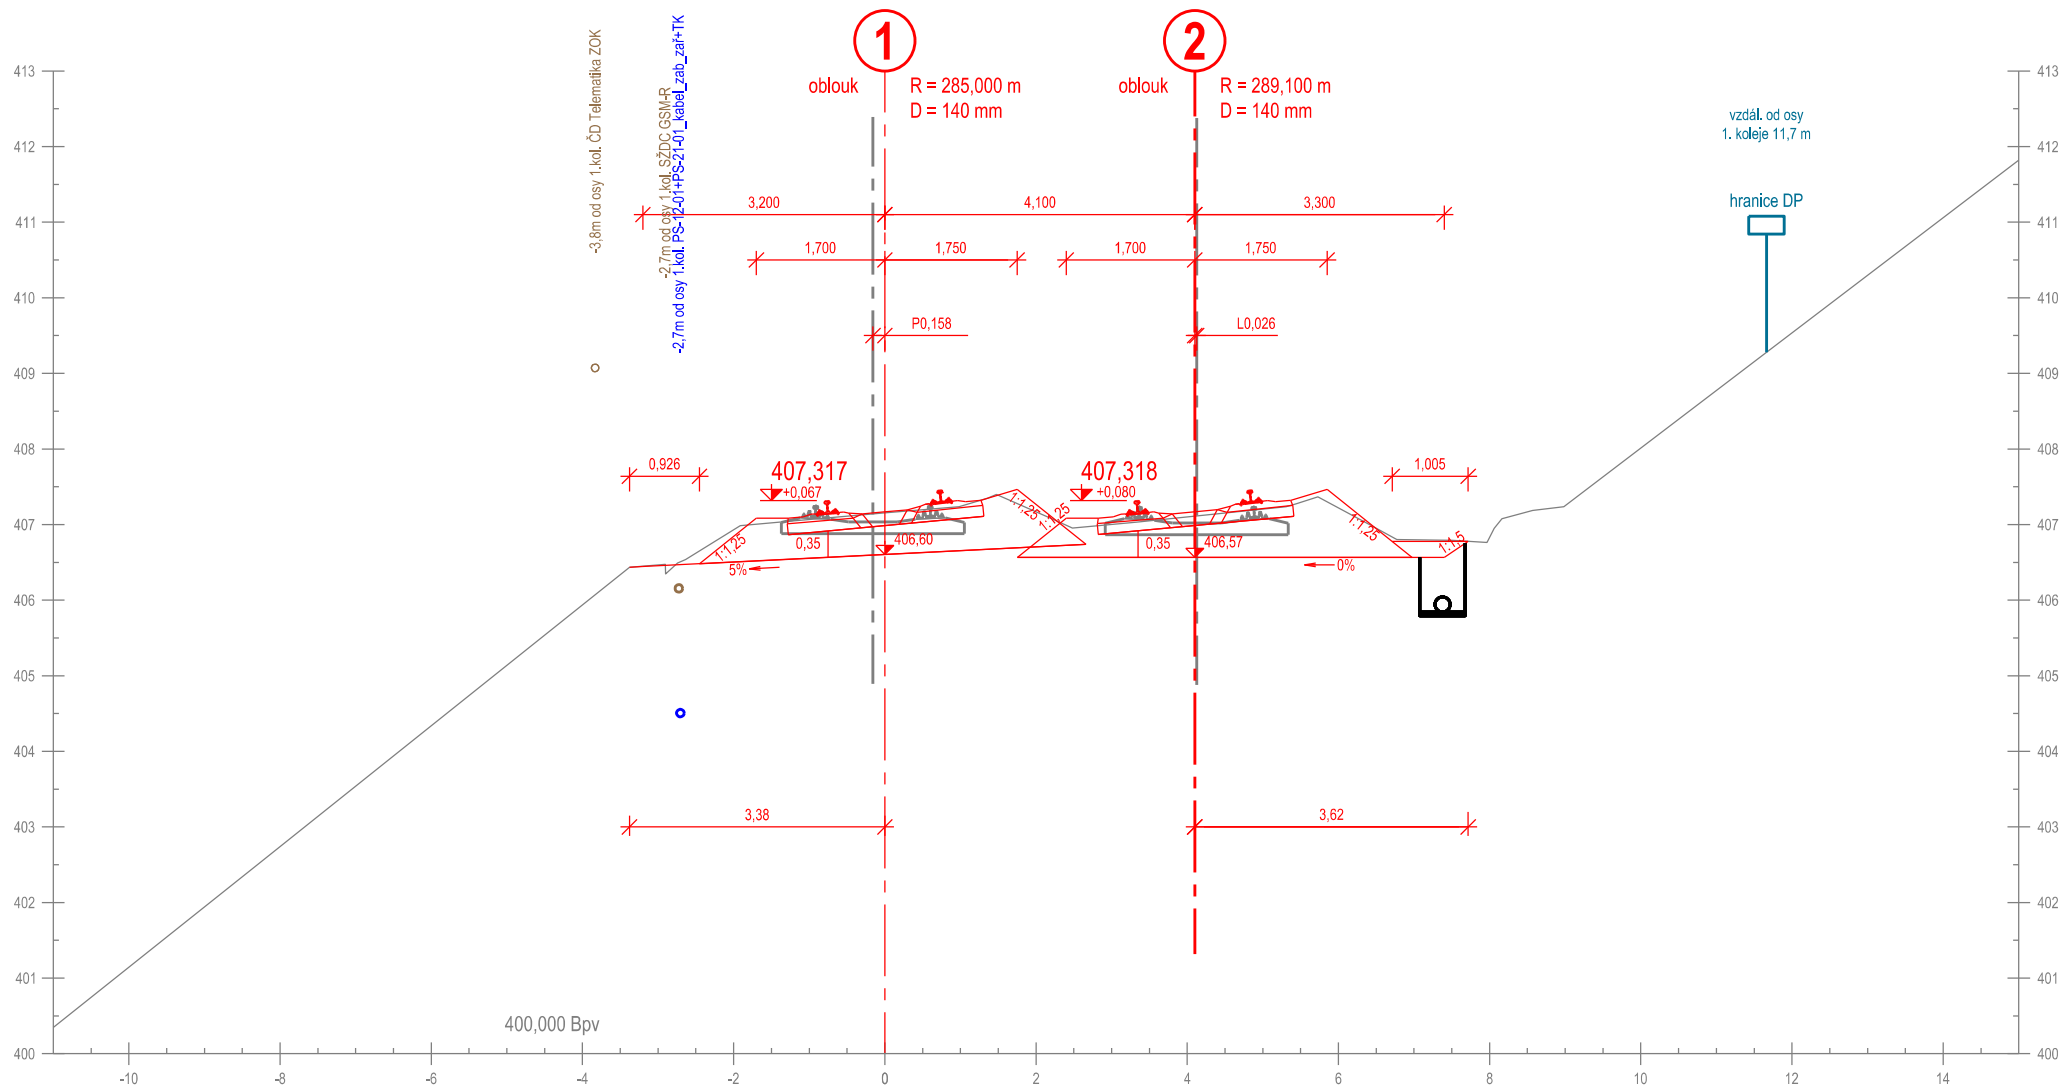

Příčný řez č. 201
km 231,025 000

km 231,023 620


Měřítko 1:100

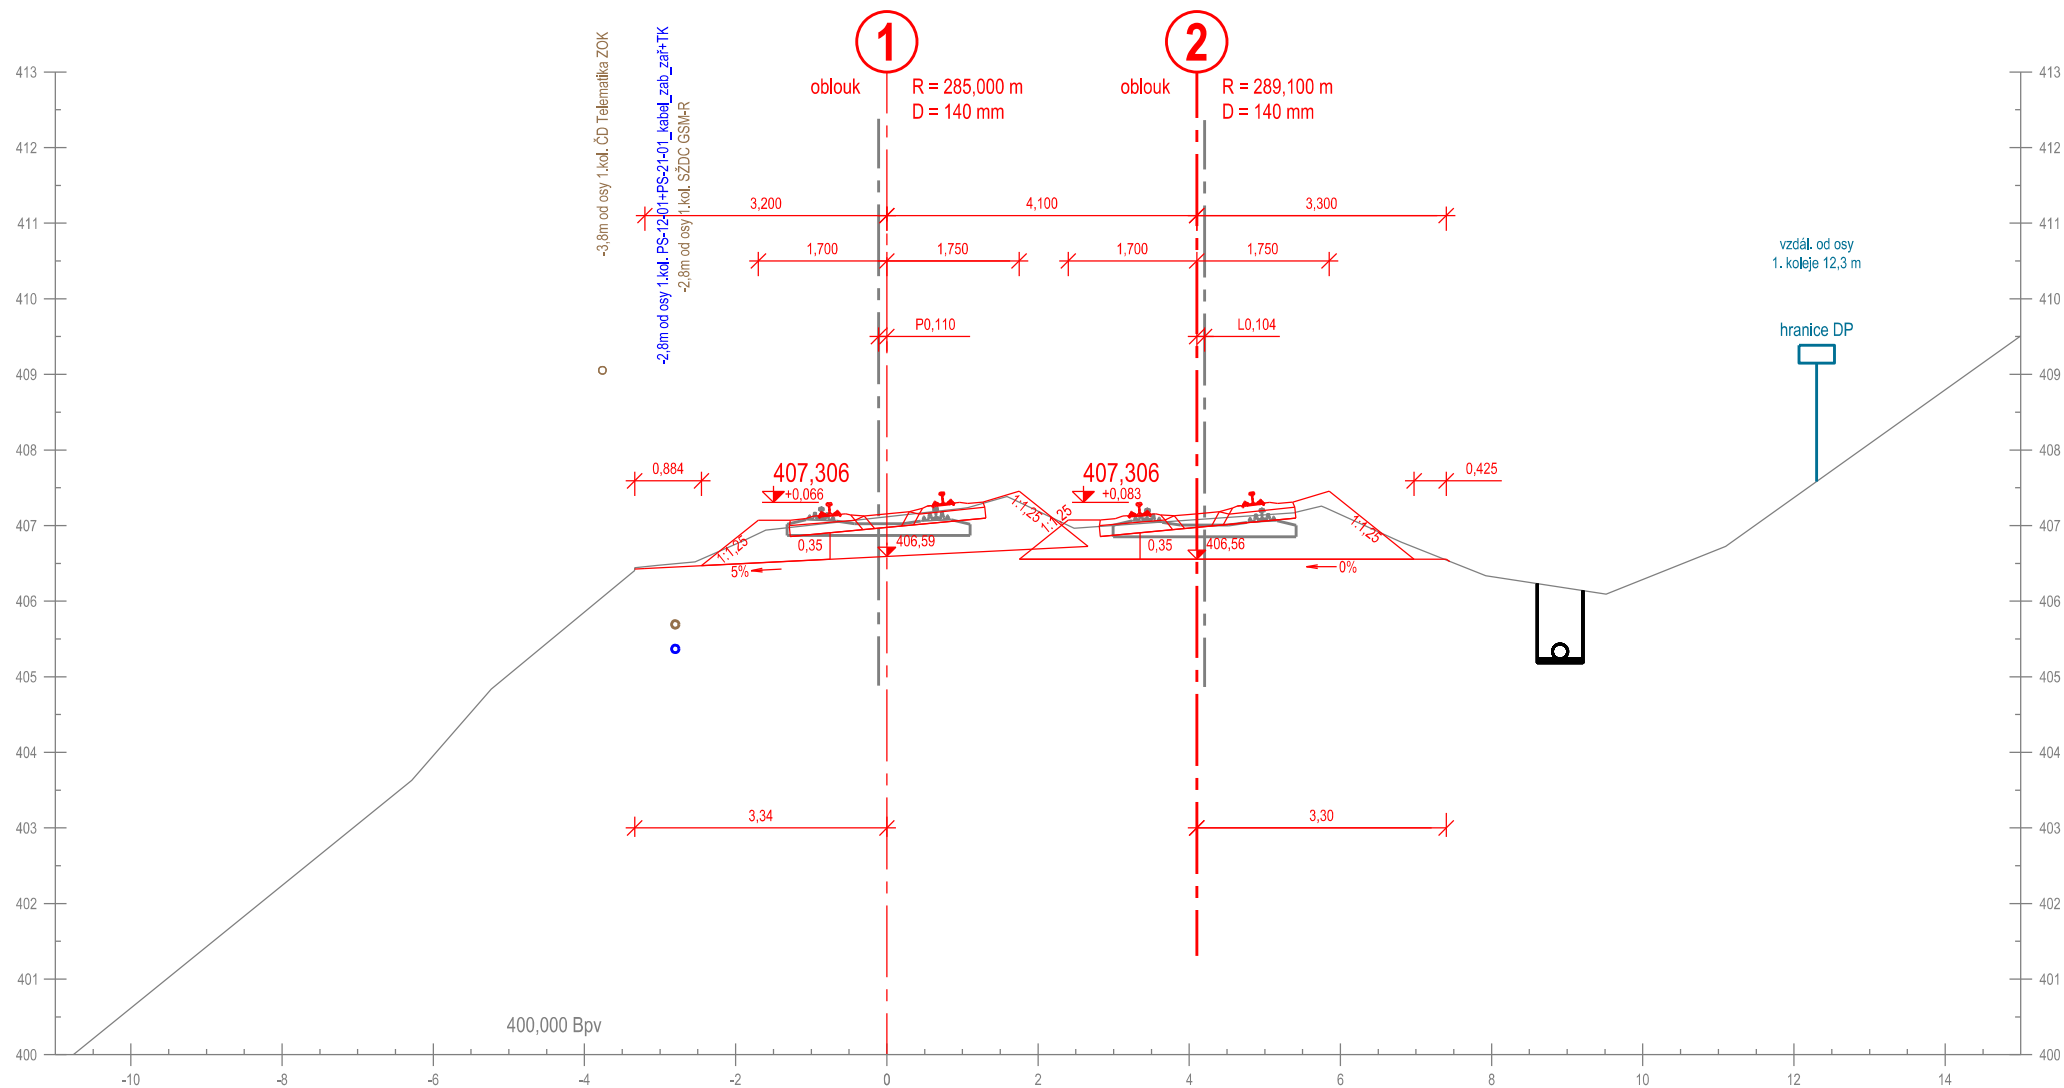

Příčný řez č. 202
km 231,050 000

km 231,048 980


Měřítko 1:100

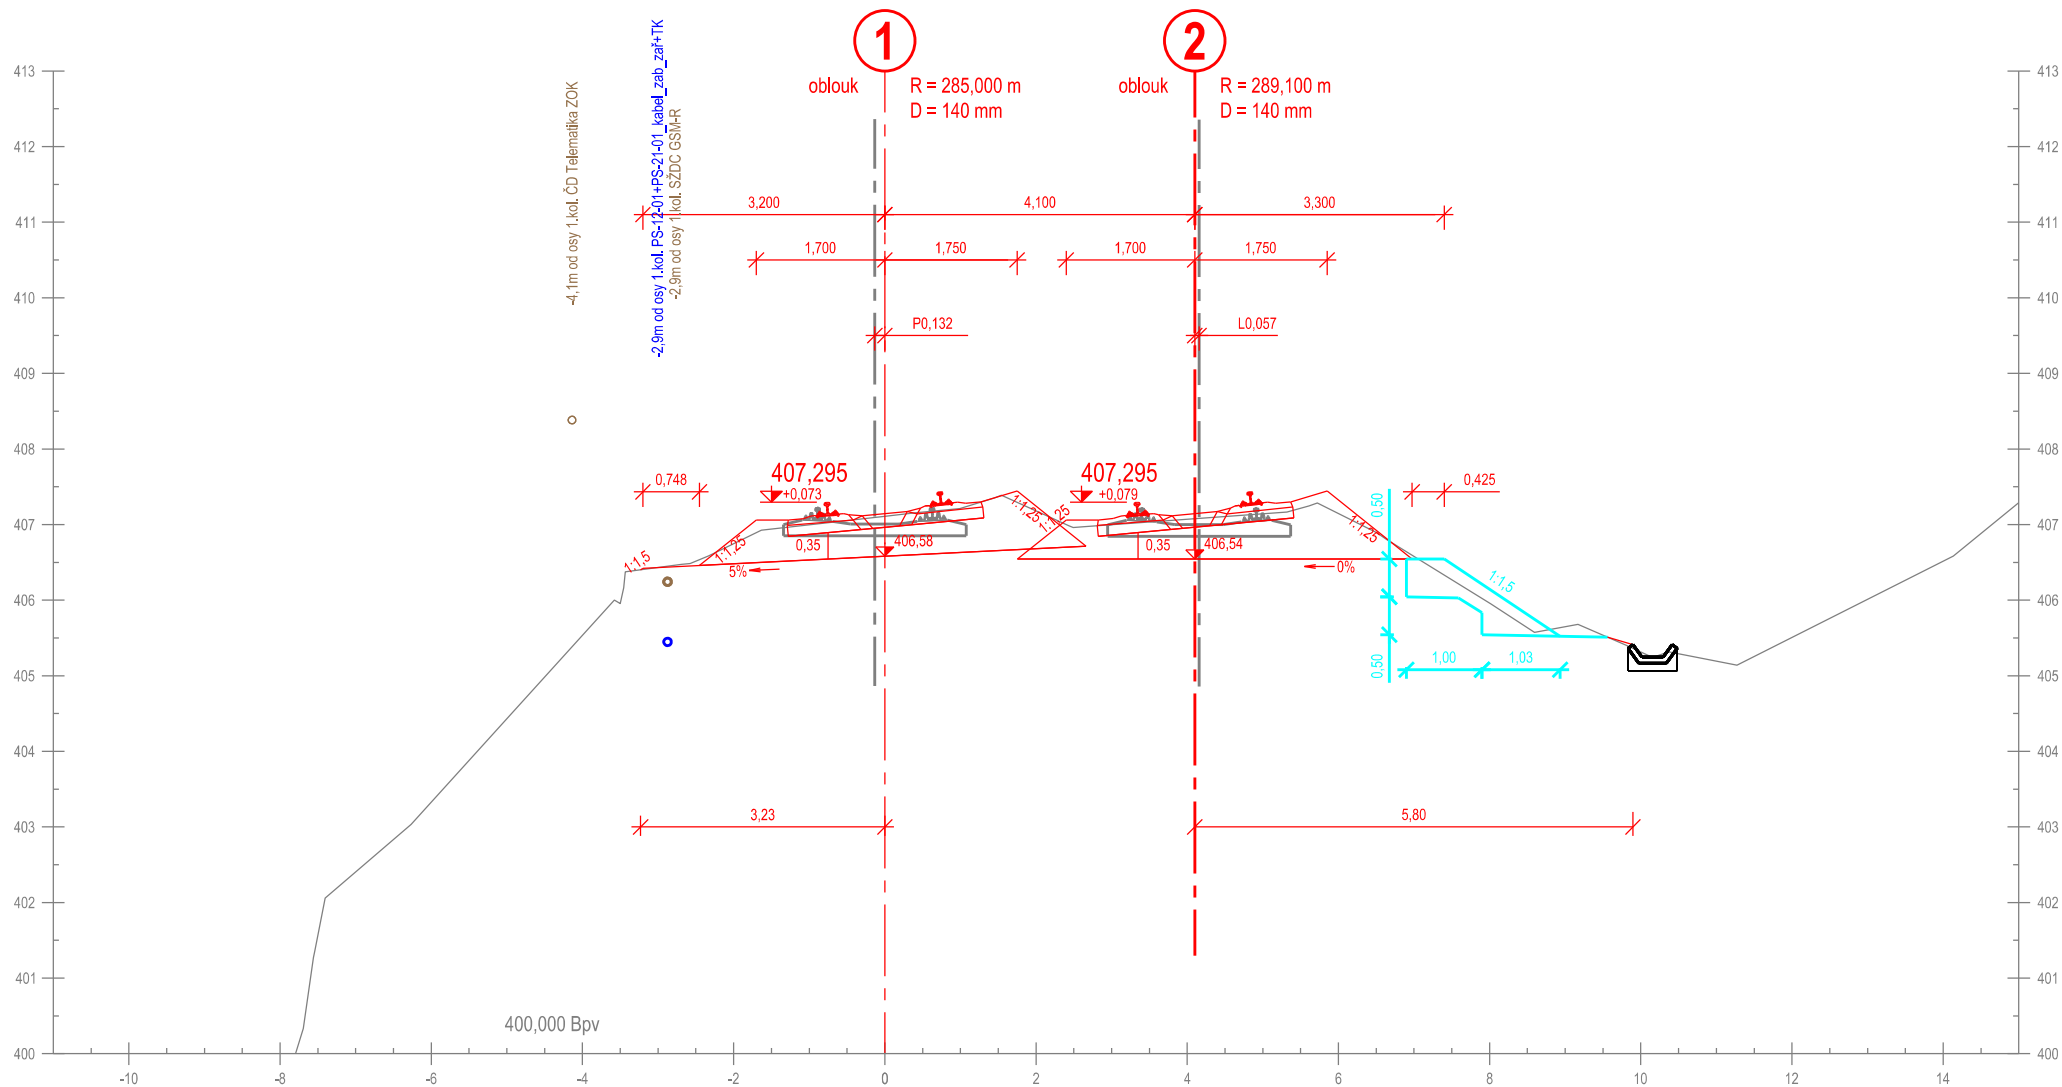

Příčný řez č. 203
km 231,075 000

km 231,074 340


Měřítko 1:100

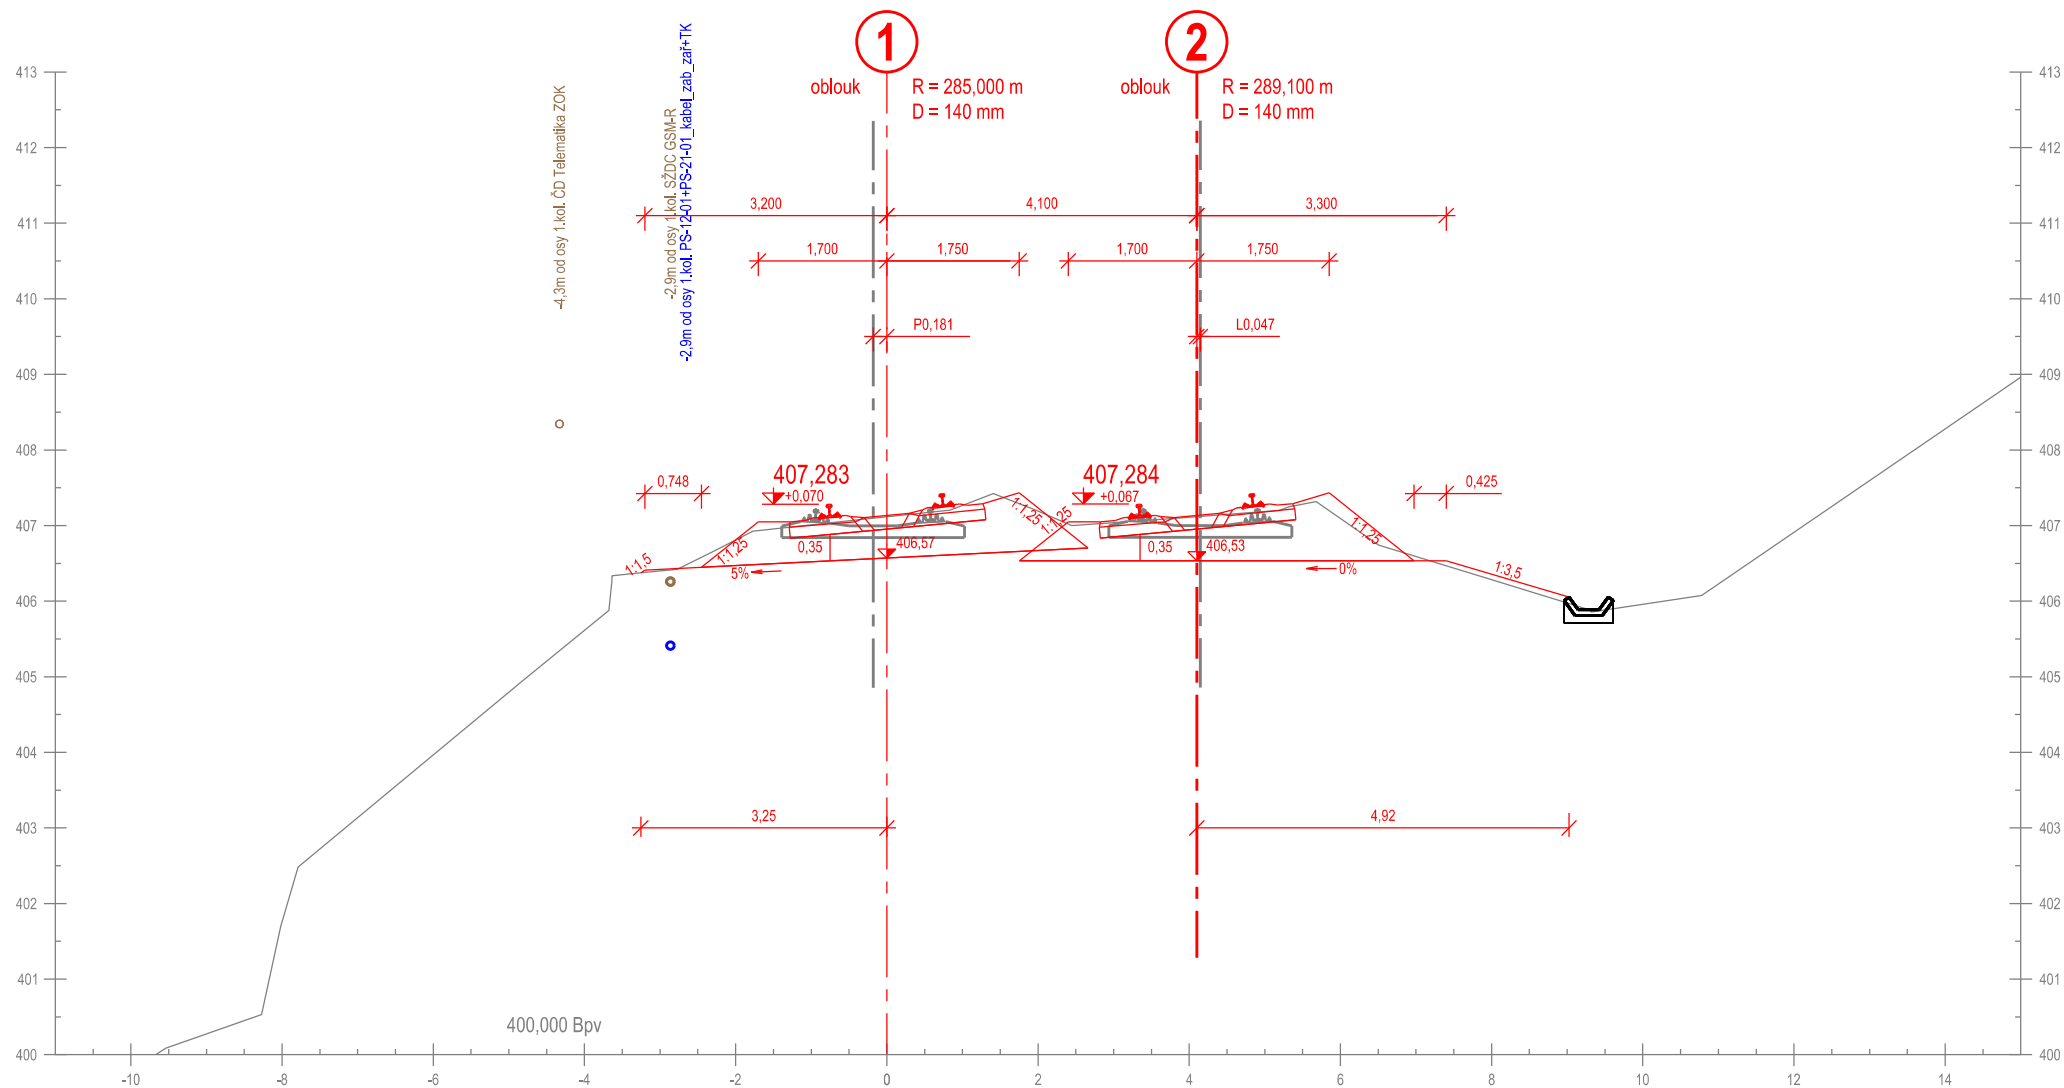

Příčný řez č. 204
km 231,100 000

km 231,099 656


Měřítko 1:100

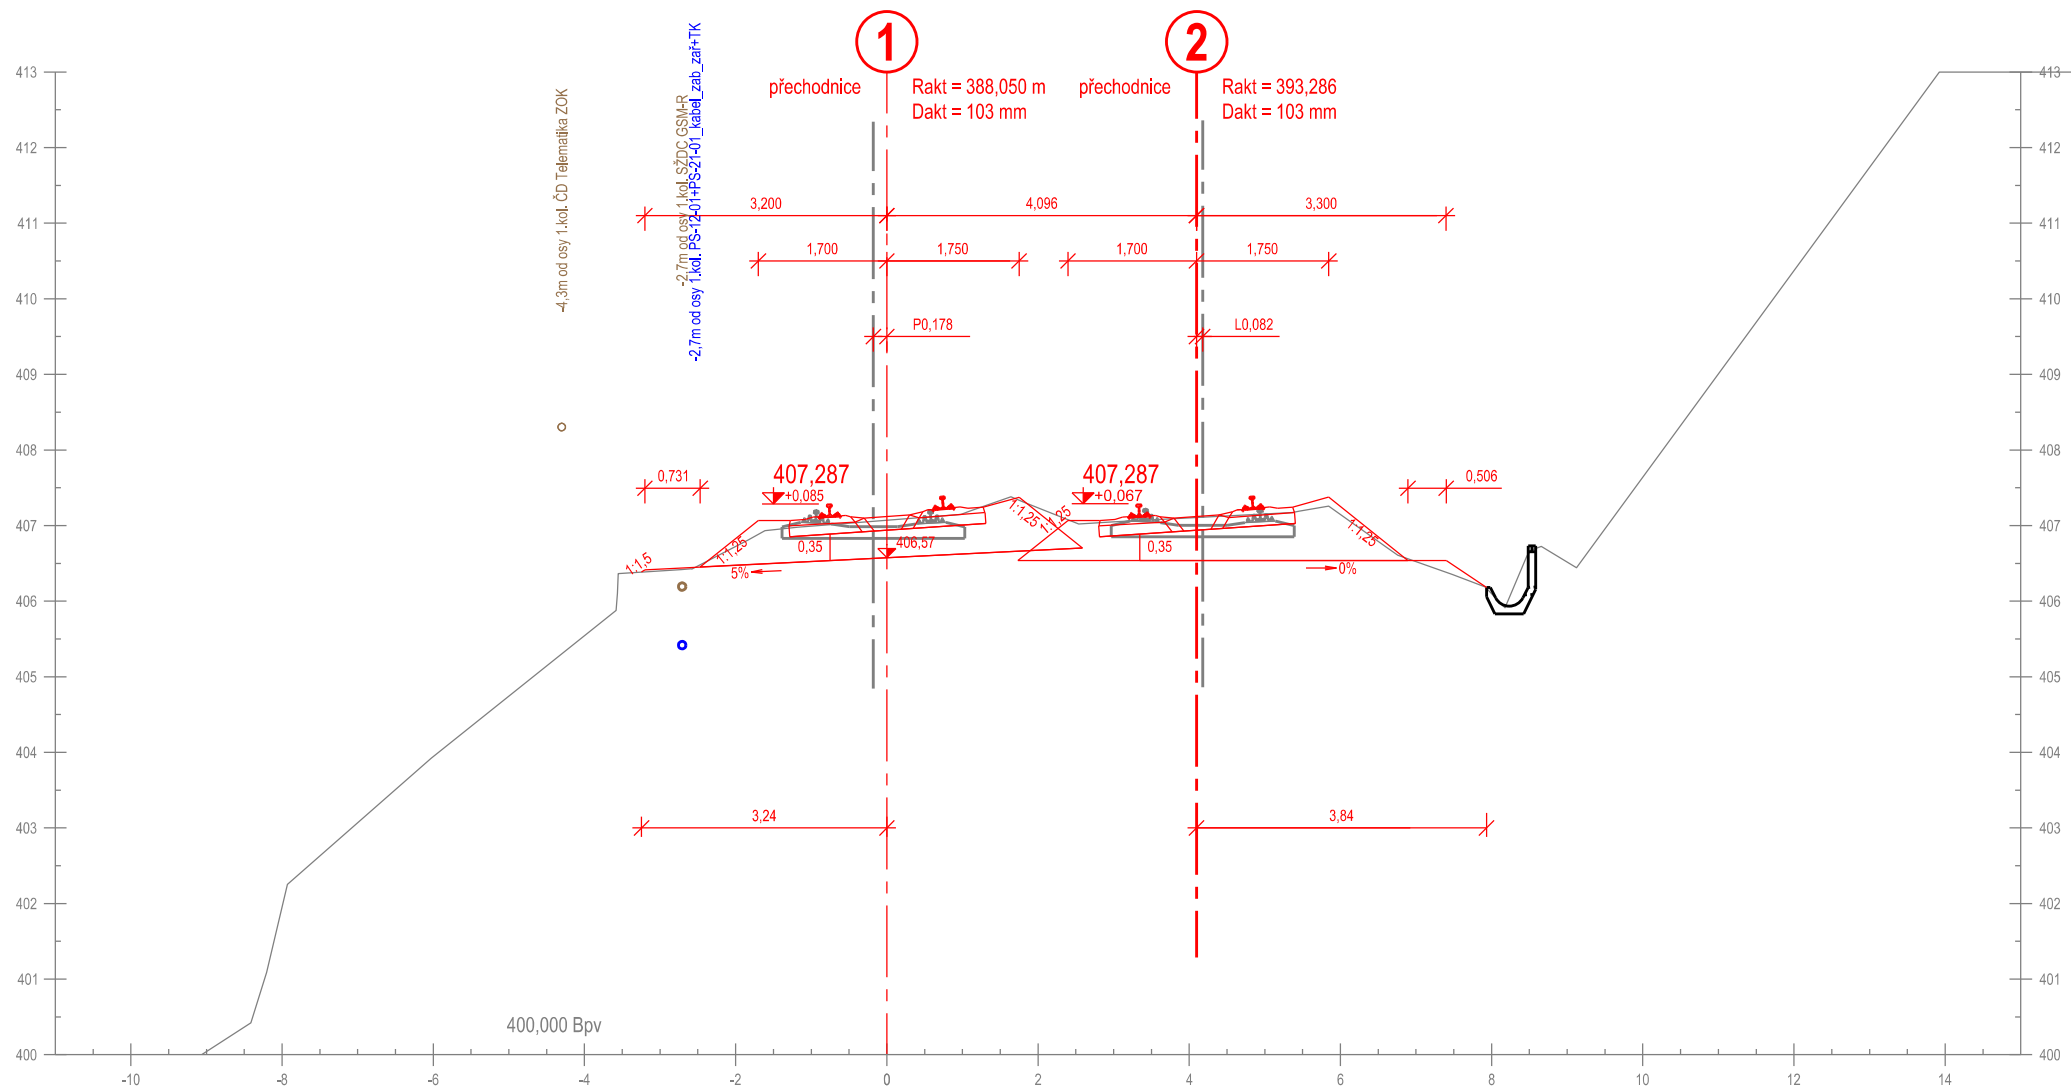

Příčný řez č. 205
km 231,125 000

km 231,124 867


Měřítko 1:100

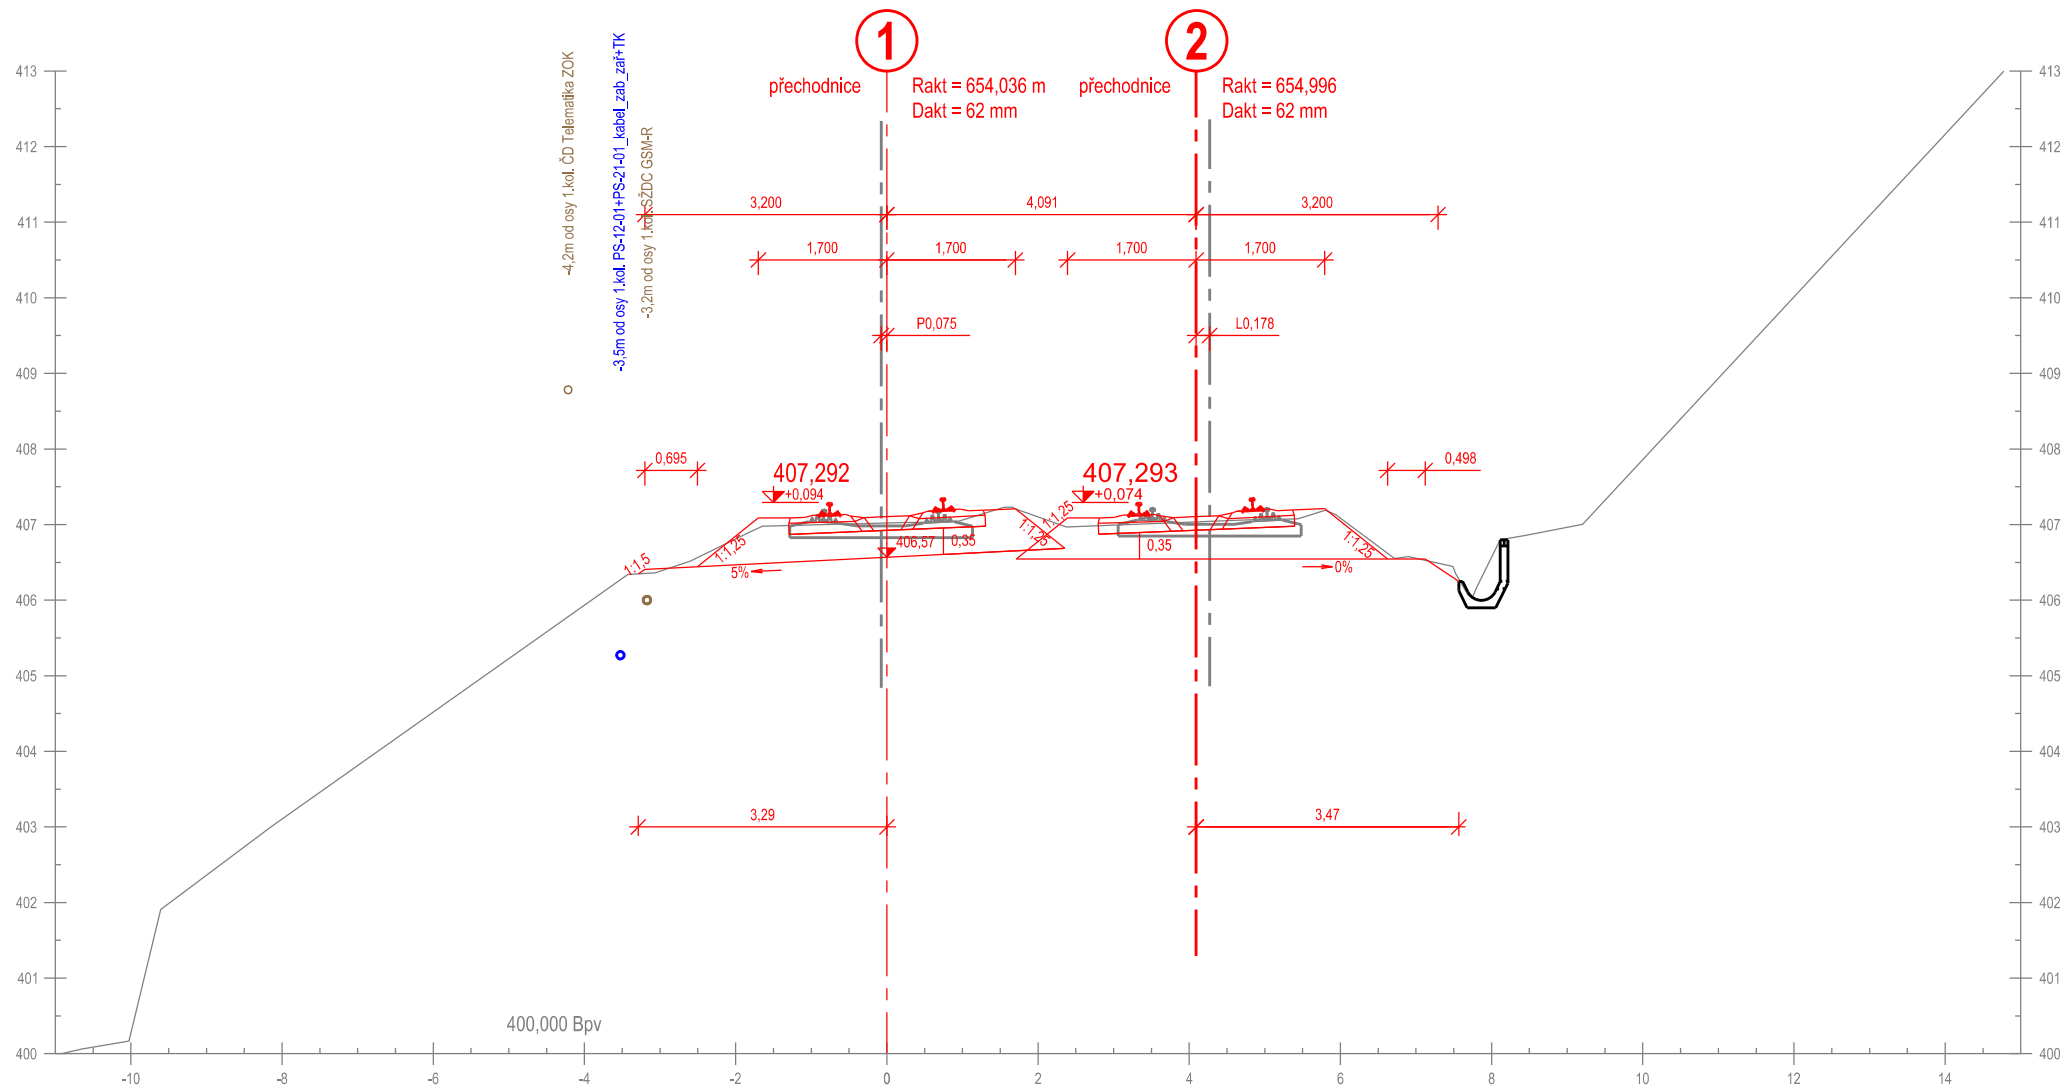

Příčný řez č. 206
km 231,150 000

km 231,149 973


Měřítko 1:100

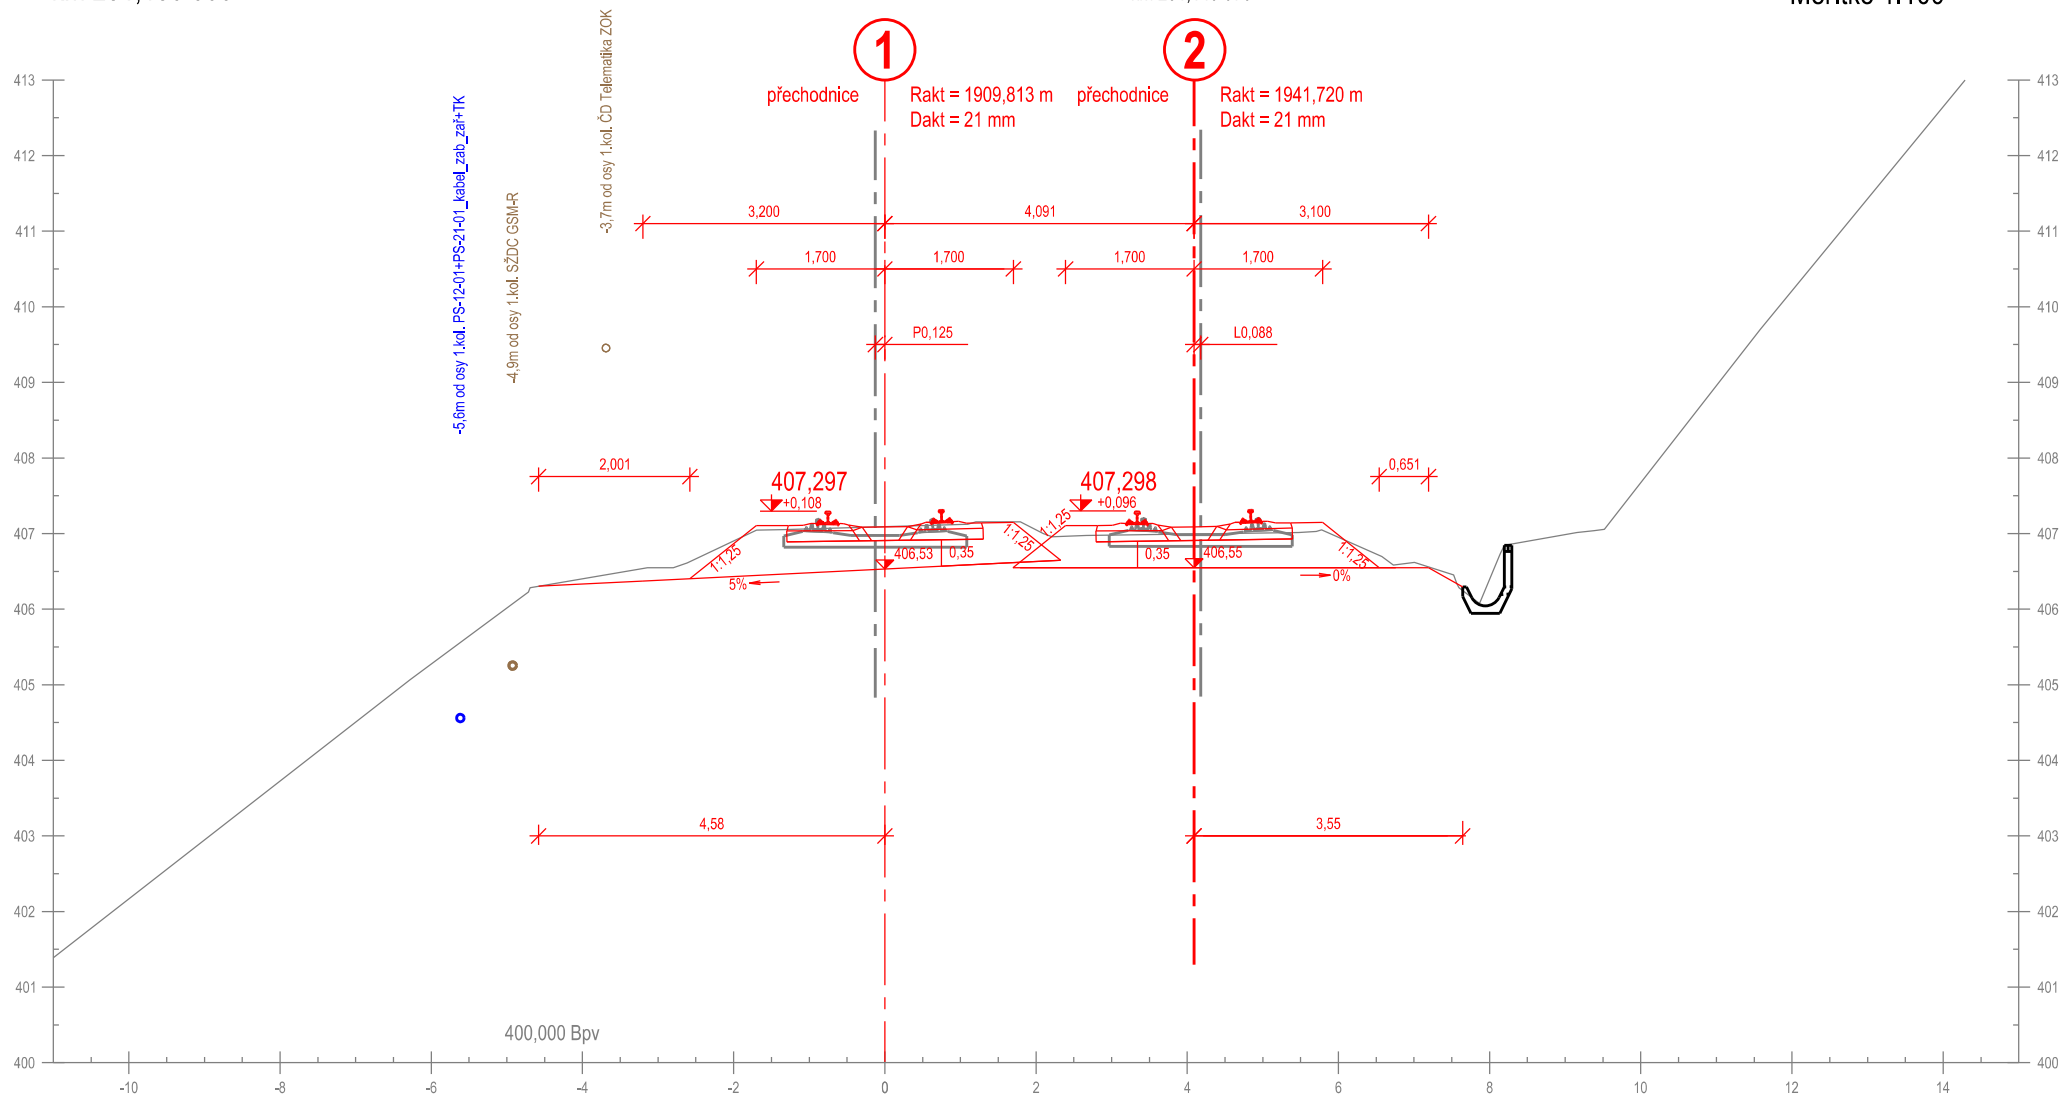

Příčný řez č. 207
km 231,175 000

km 231,174 973


Měřítko 1:100

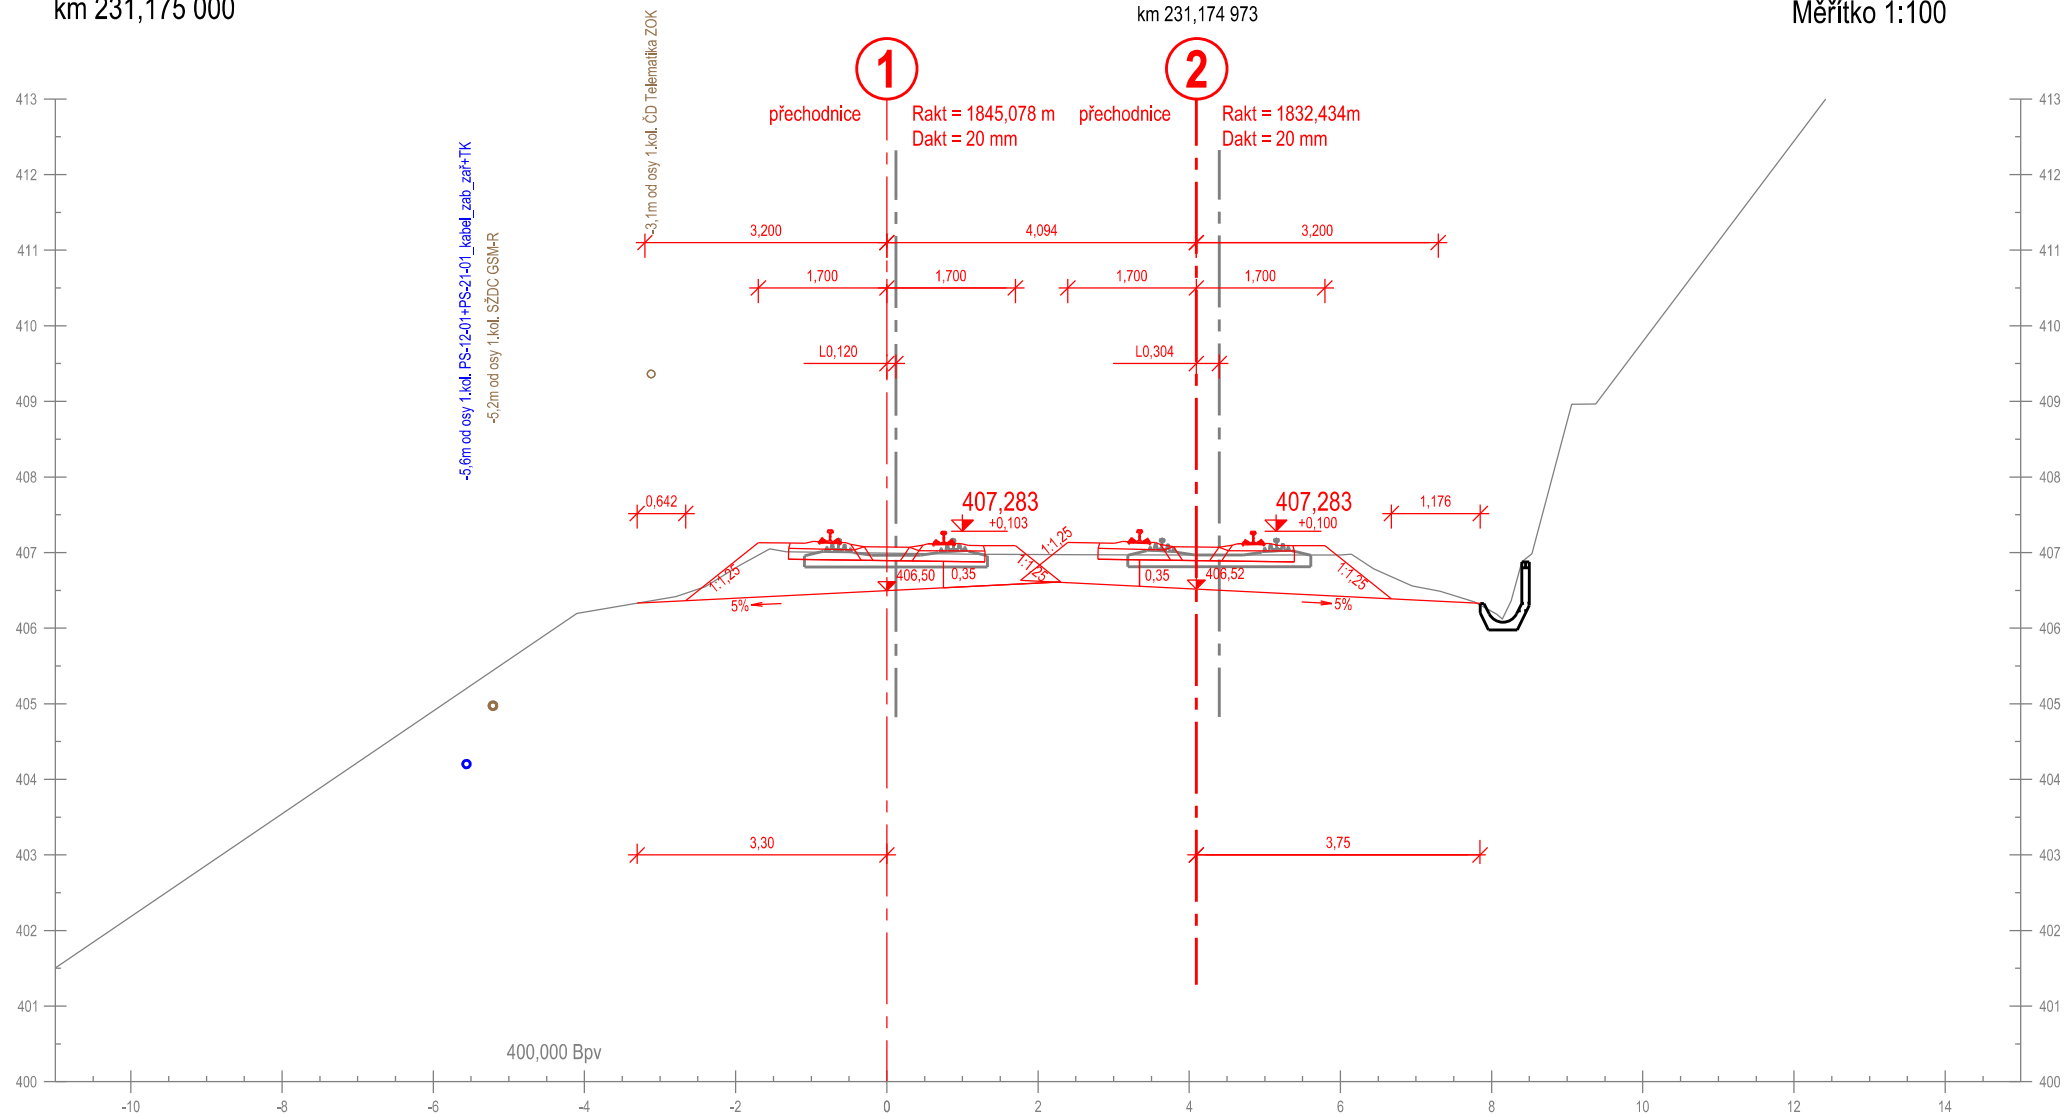

Příčný řez č. 208
km 231,200 000

km 231,199 861


Měřítko 1:100

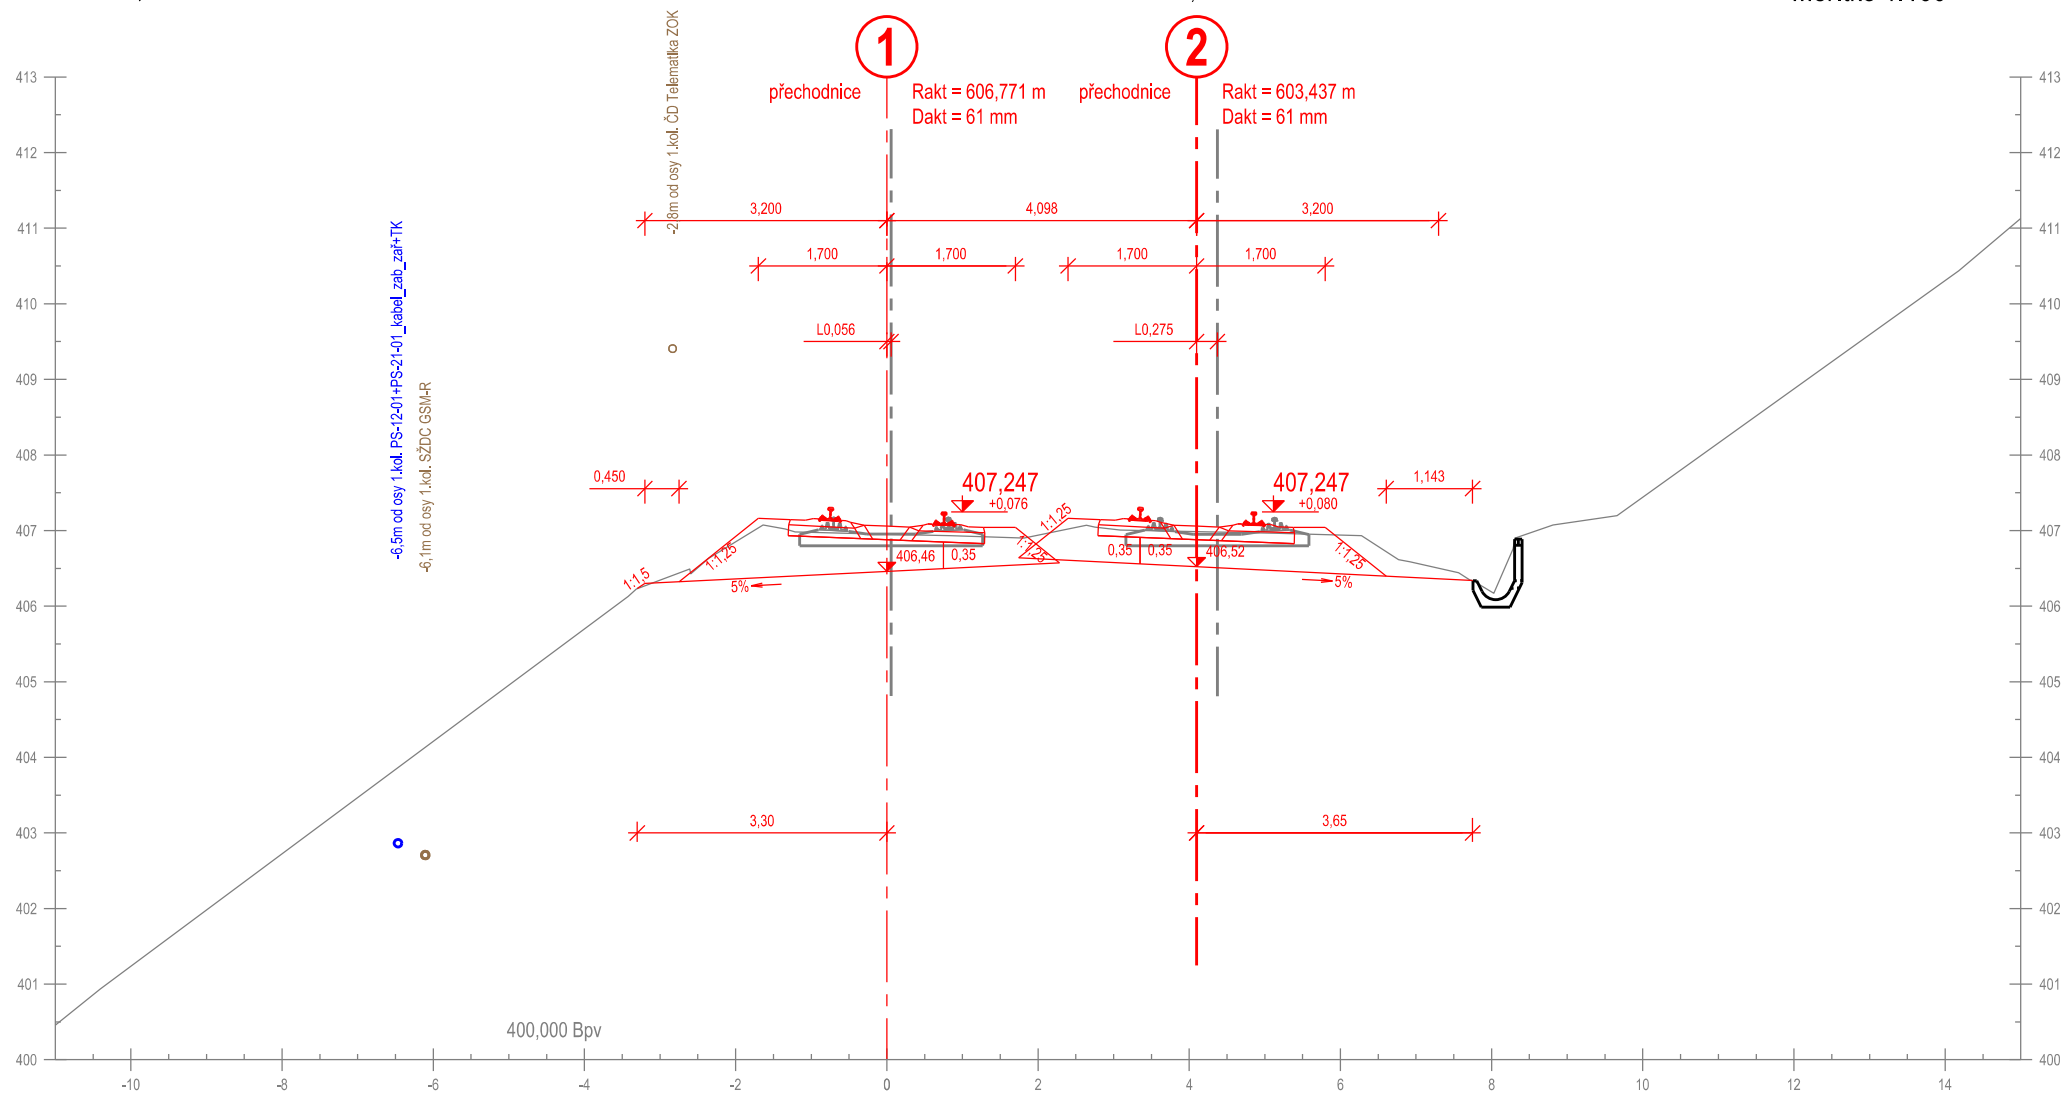

Příčný řez č. 209
km 231,225 000

km 231,224 638


Měřítko 1:100
vzdal. od osy
1. koleje 13,2 m

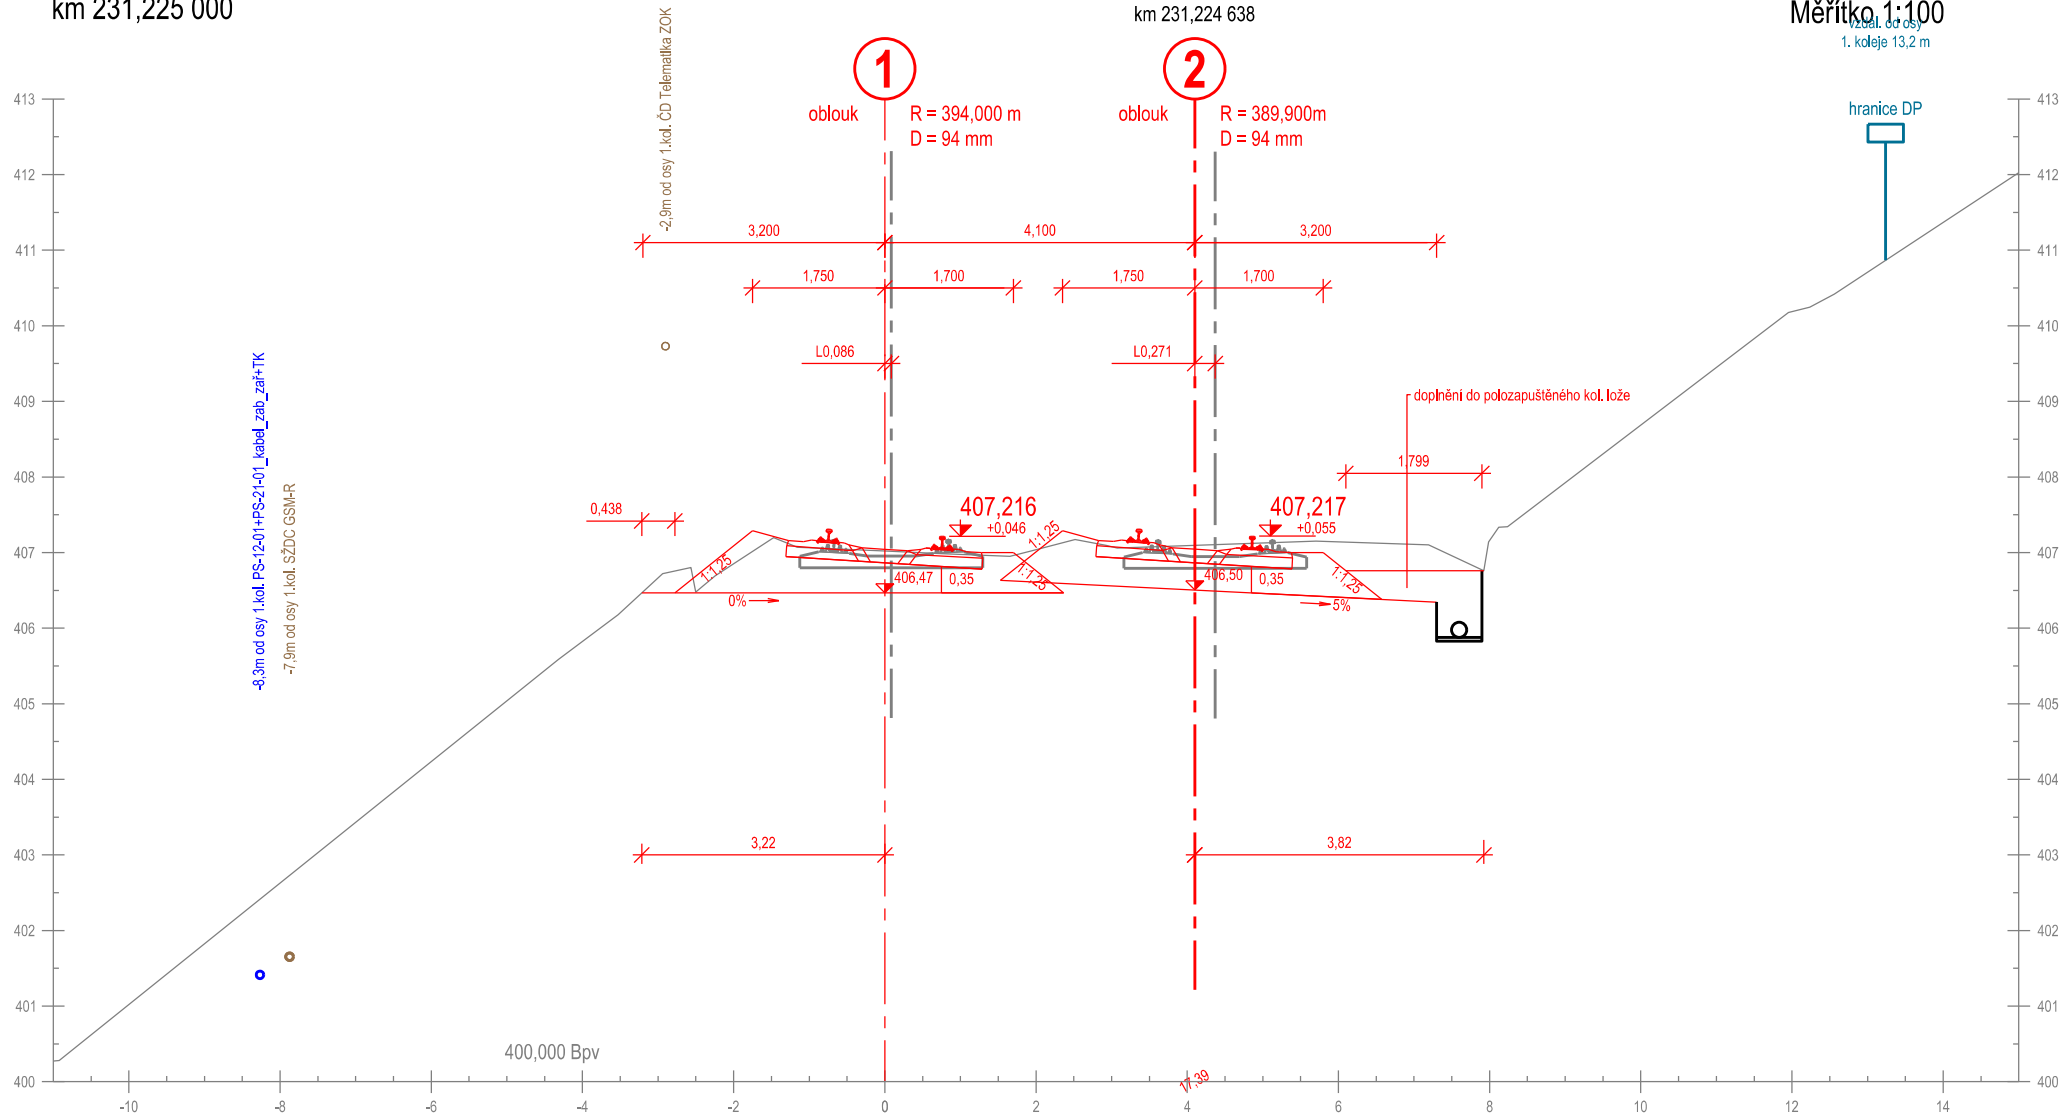

Příčný řez č. 210
km 231,250 000


km 231,249 377

Měřítko 1:100

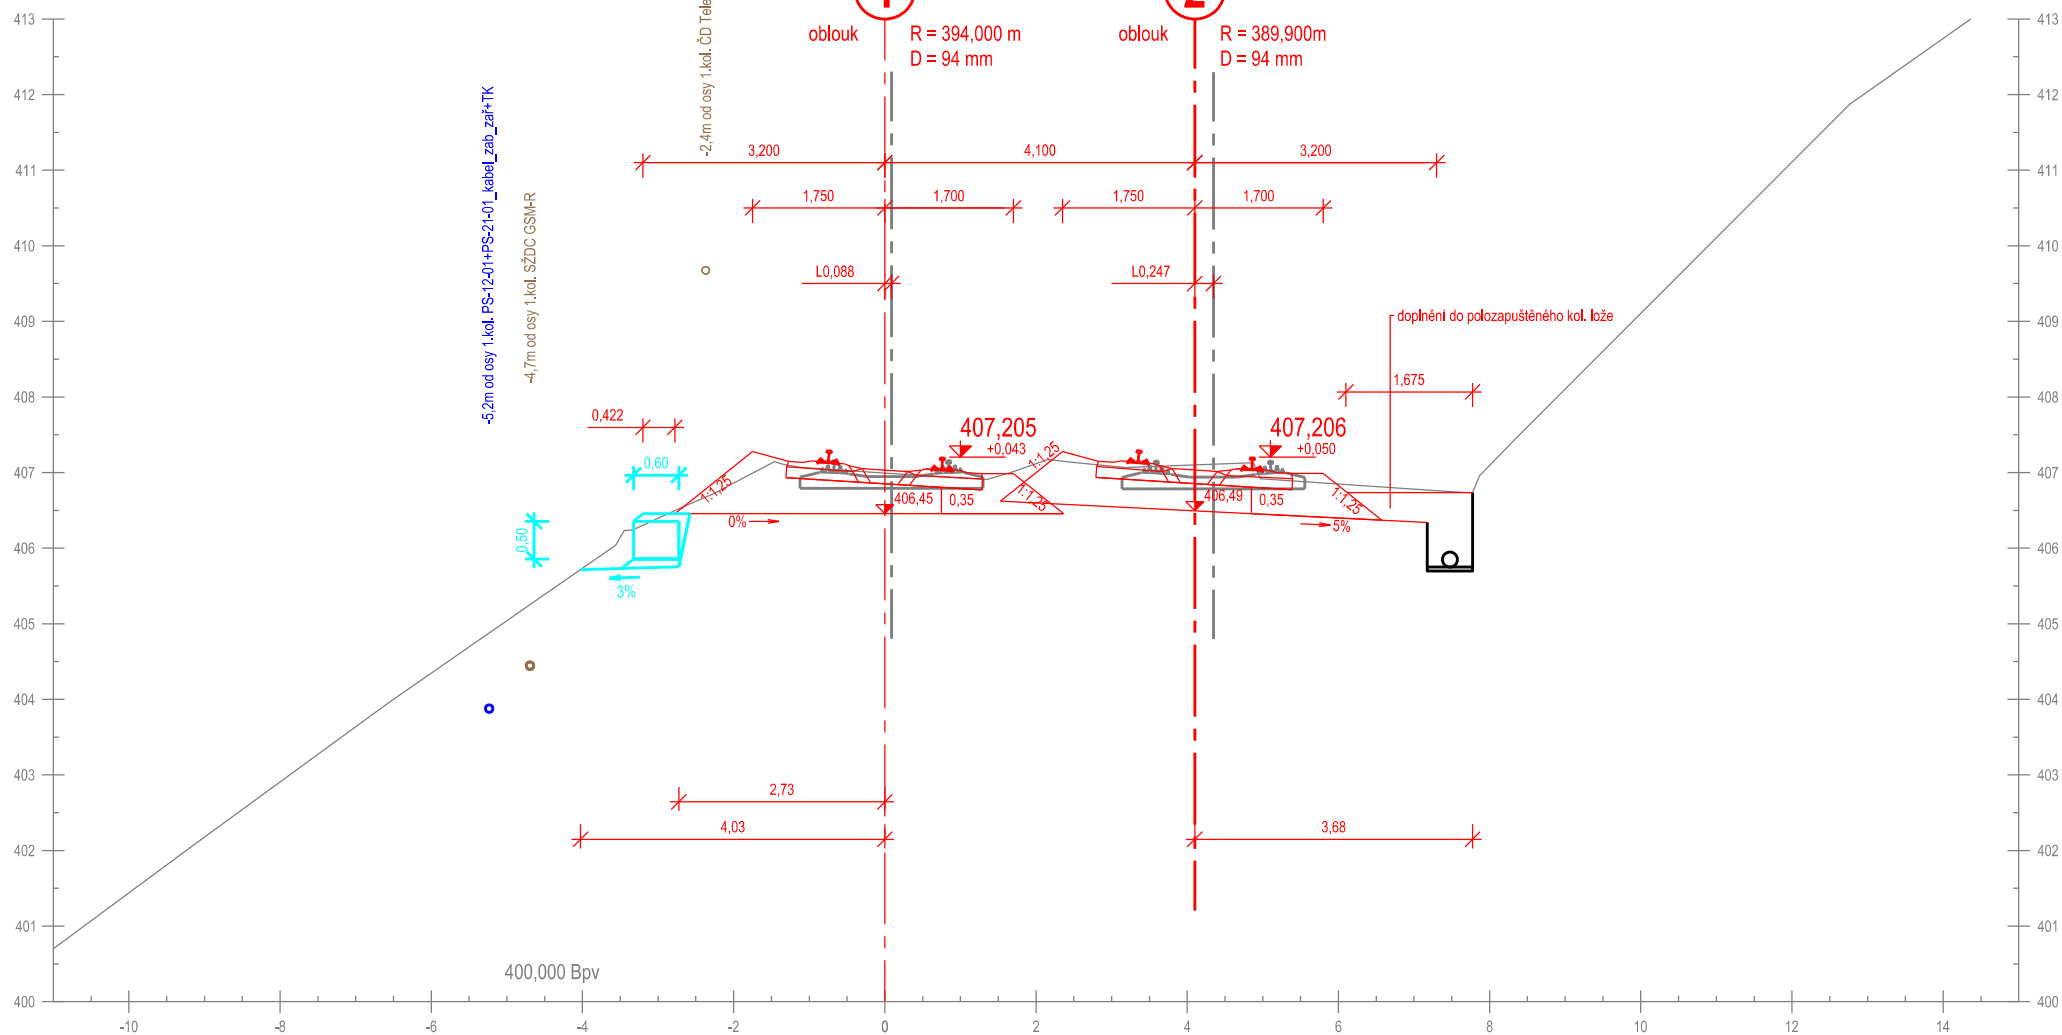

Příčný řez č. 211
km 231,275 000


Měřítko 1:100

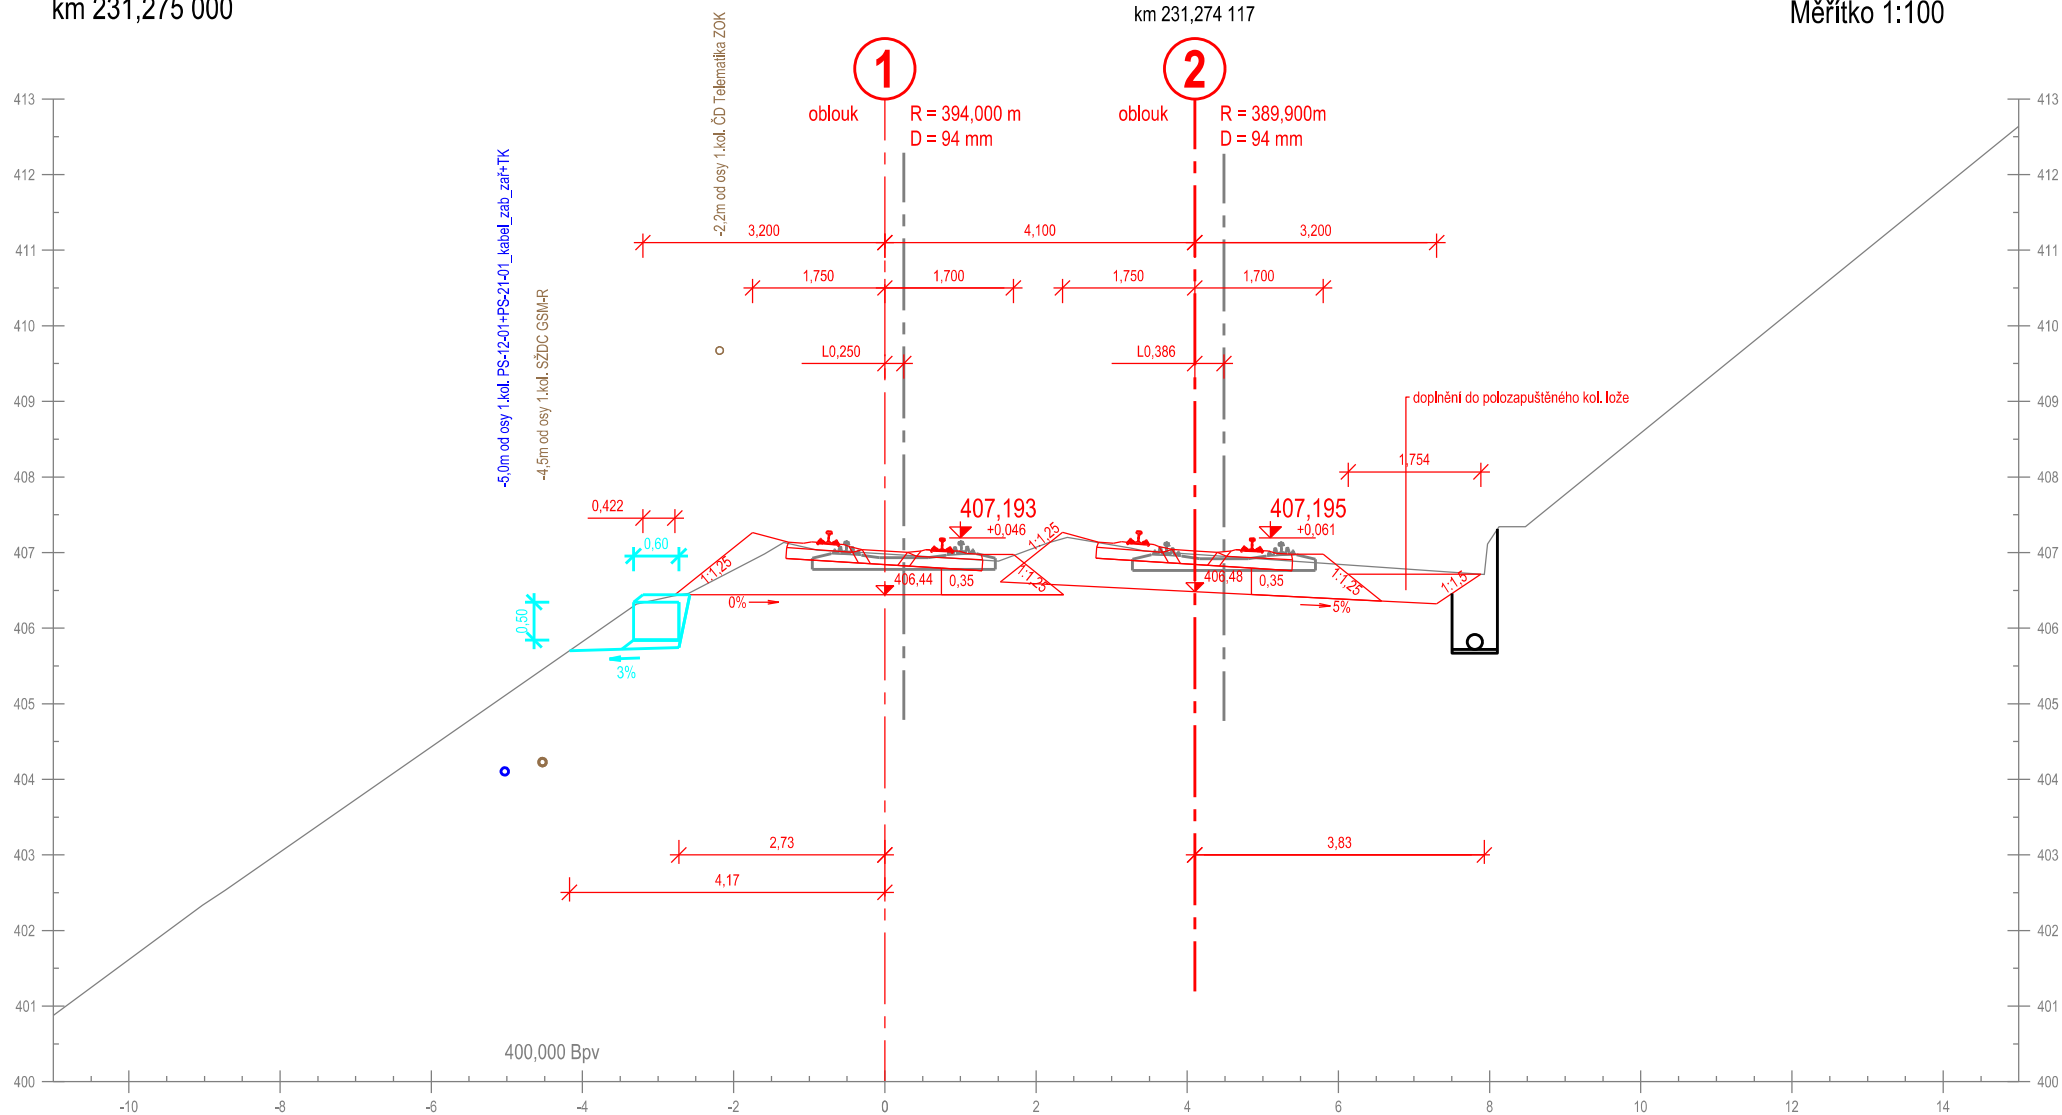

Příčný řez č. 212
km 231,300 000

km 231,298 894


Měřítko 1:100

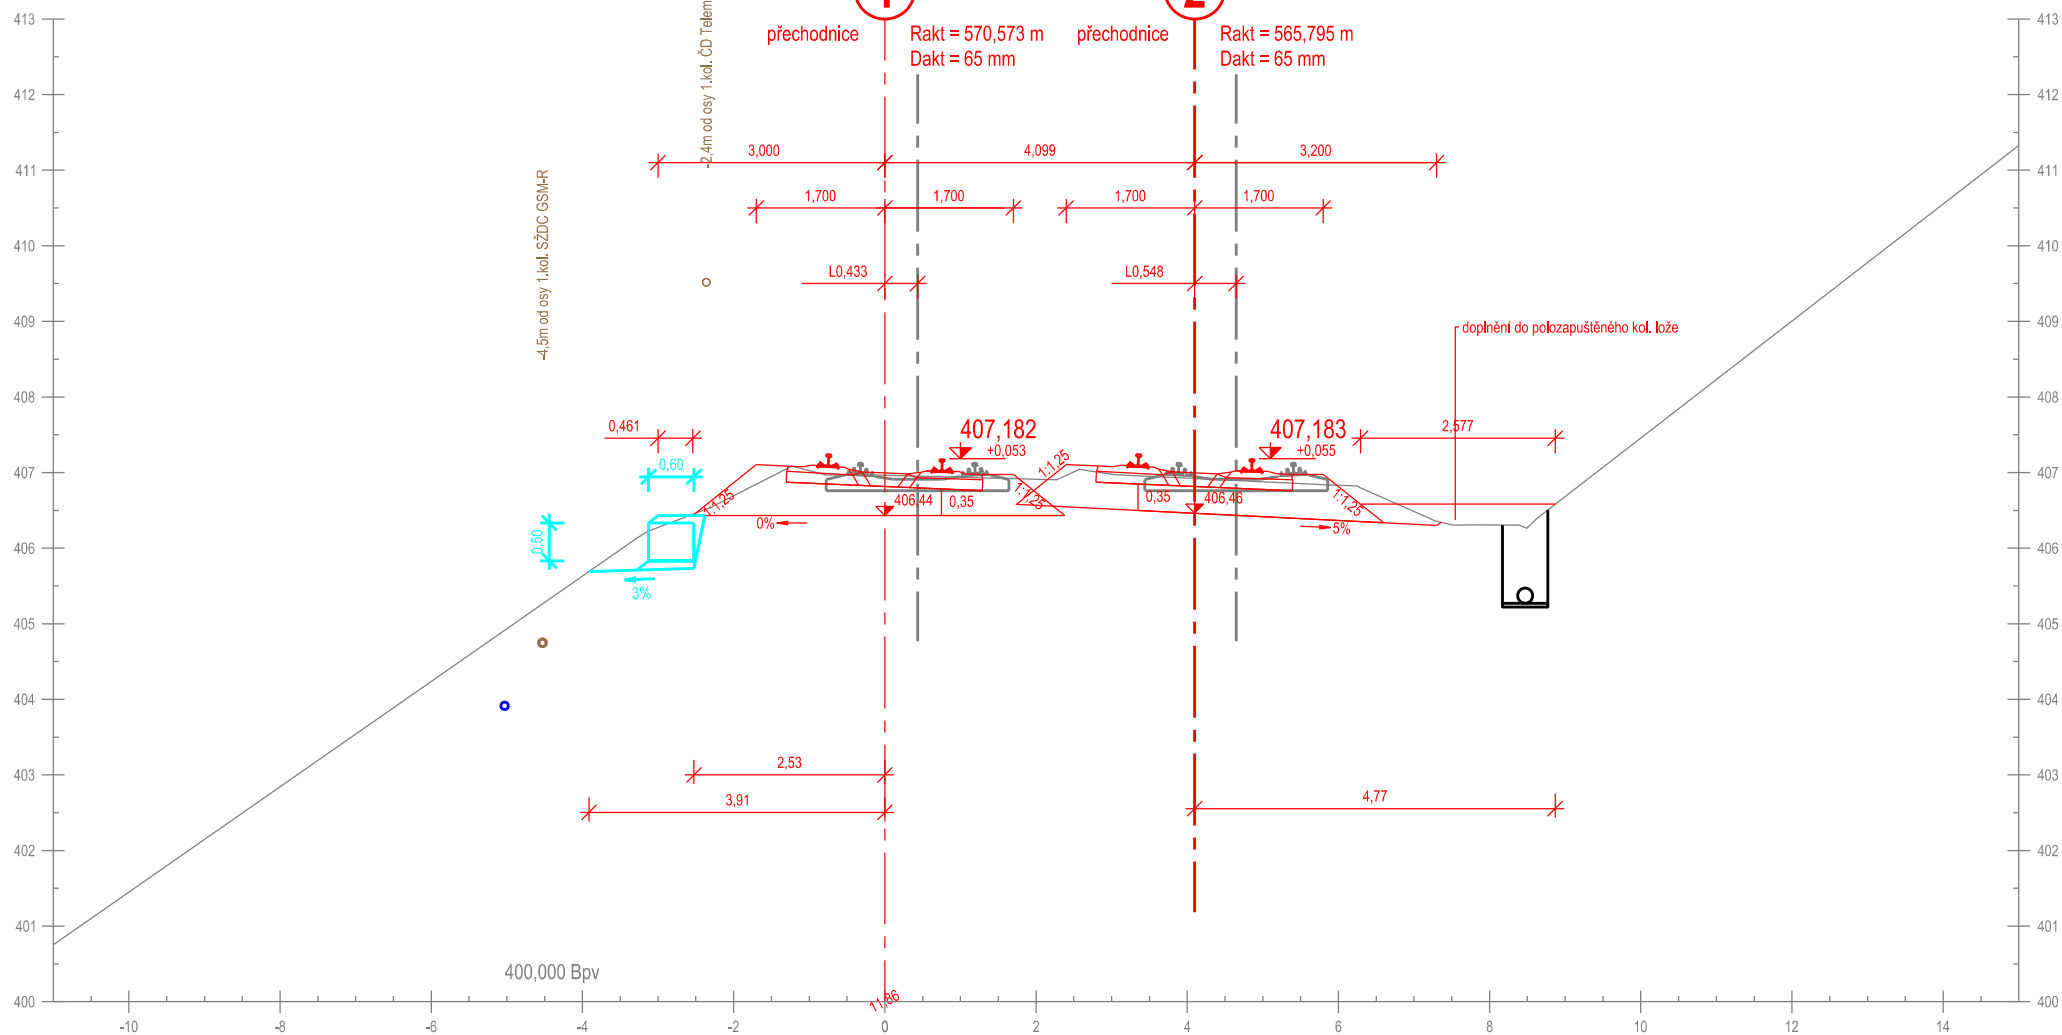

Příčný řez č. 213
km 231,325 000

km 231,323 758


Měřítko 1:100

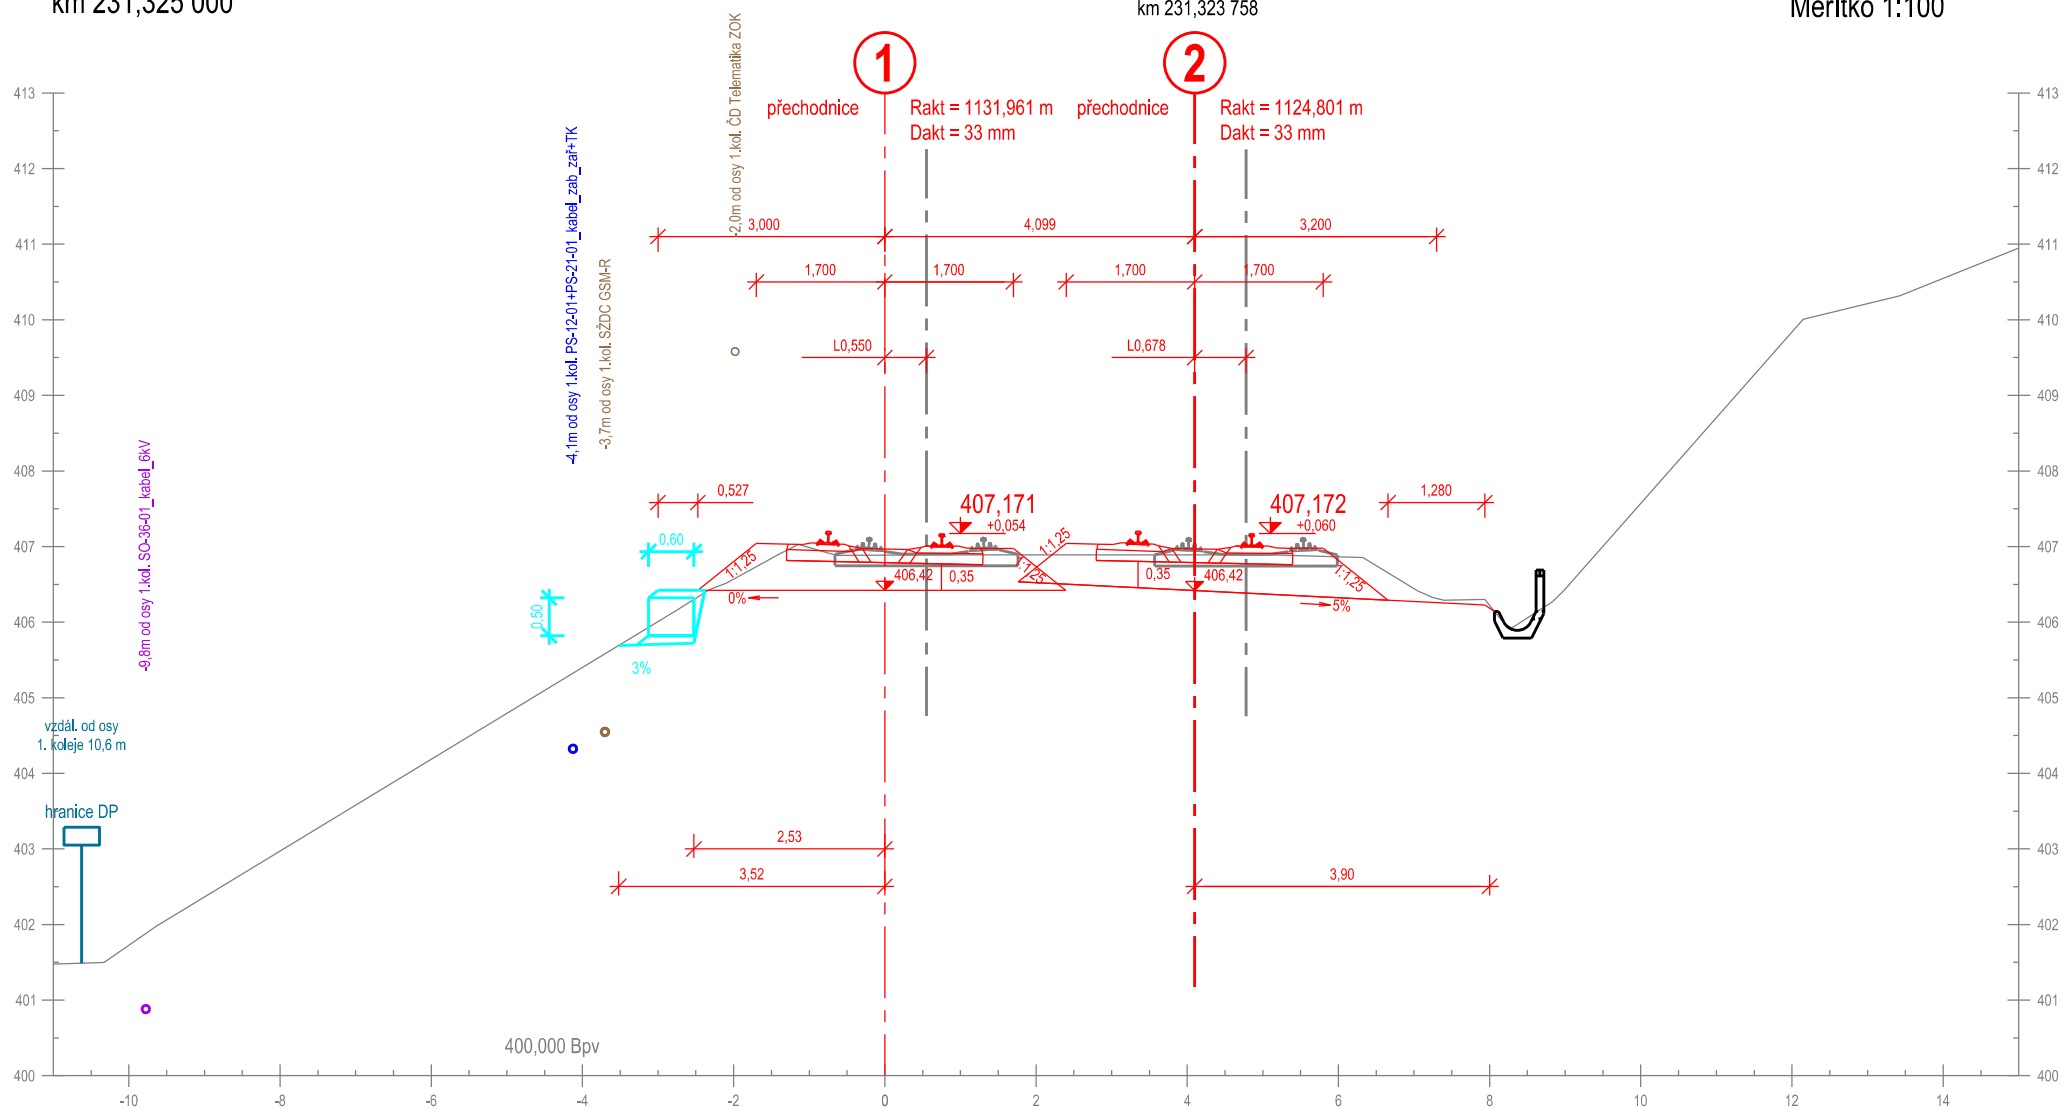

Příčný řez č. 214
km 231,350 000


km 231,348 712

Měřítko 1:100

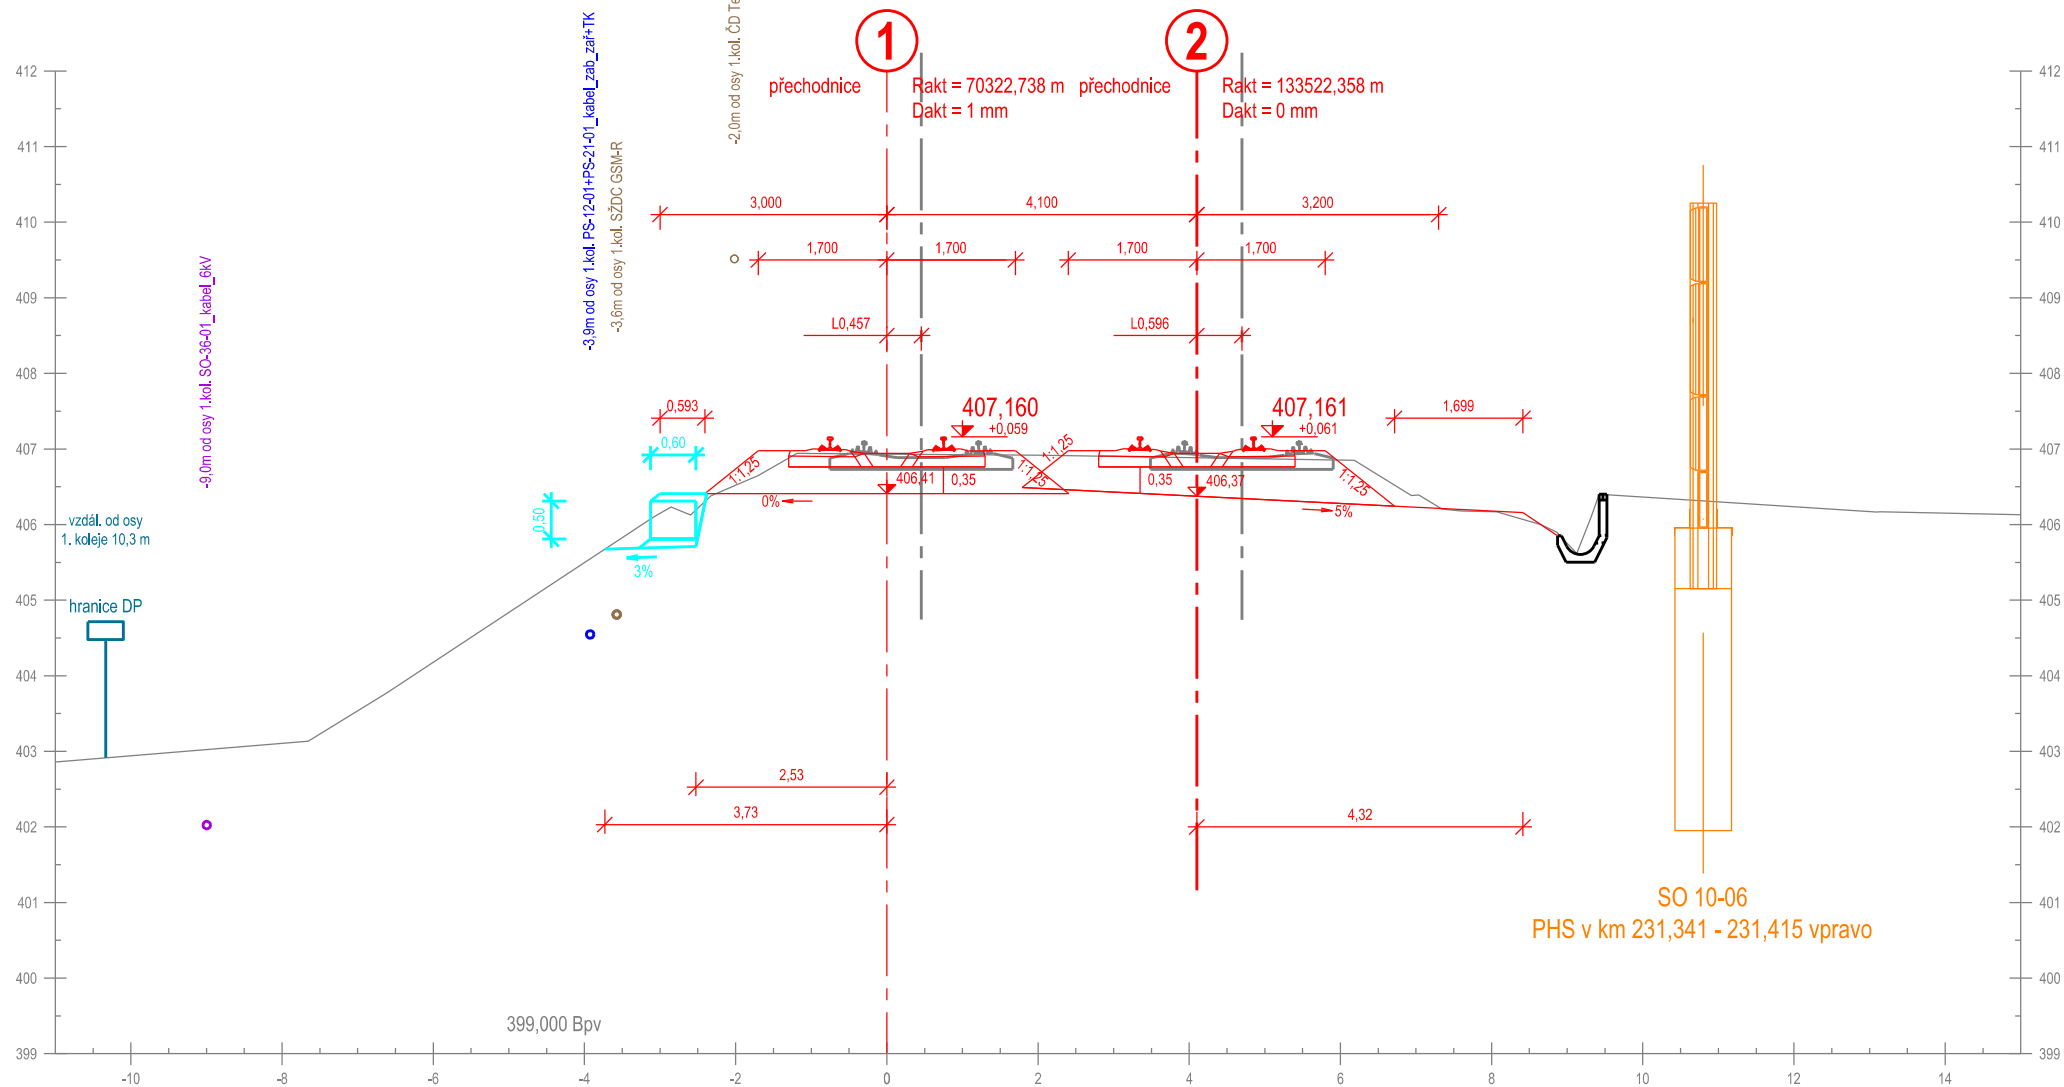


Příčný řez č. 215
km 231,375 000

Měřítko 1:100

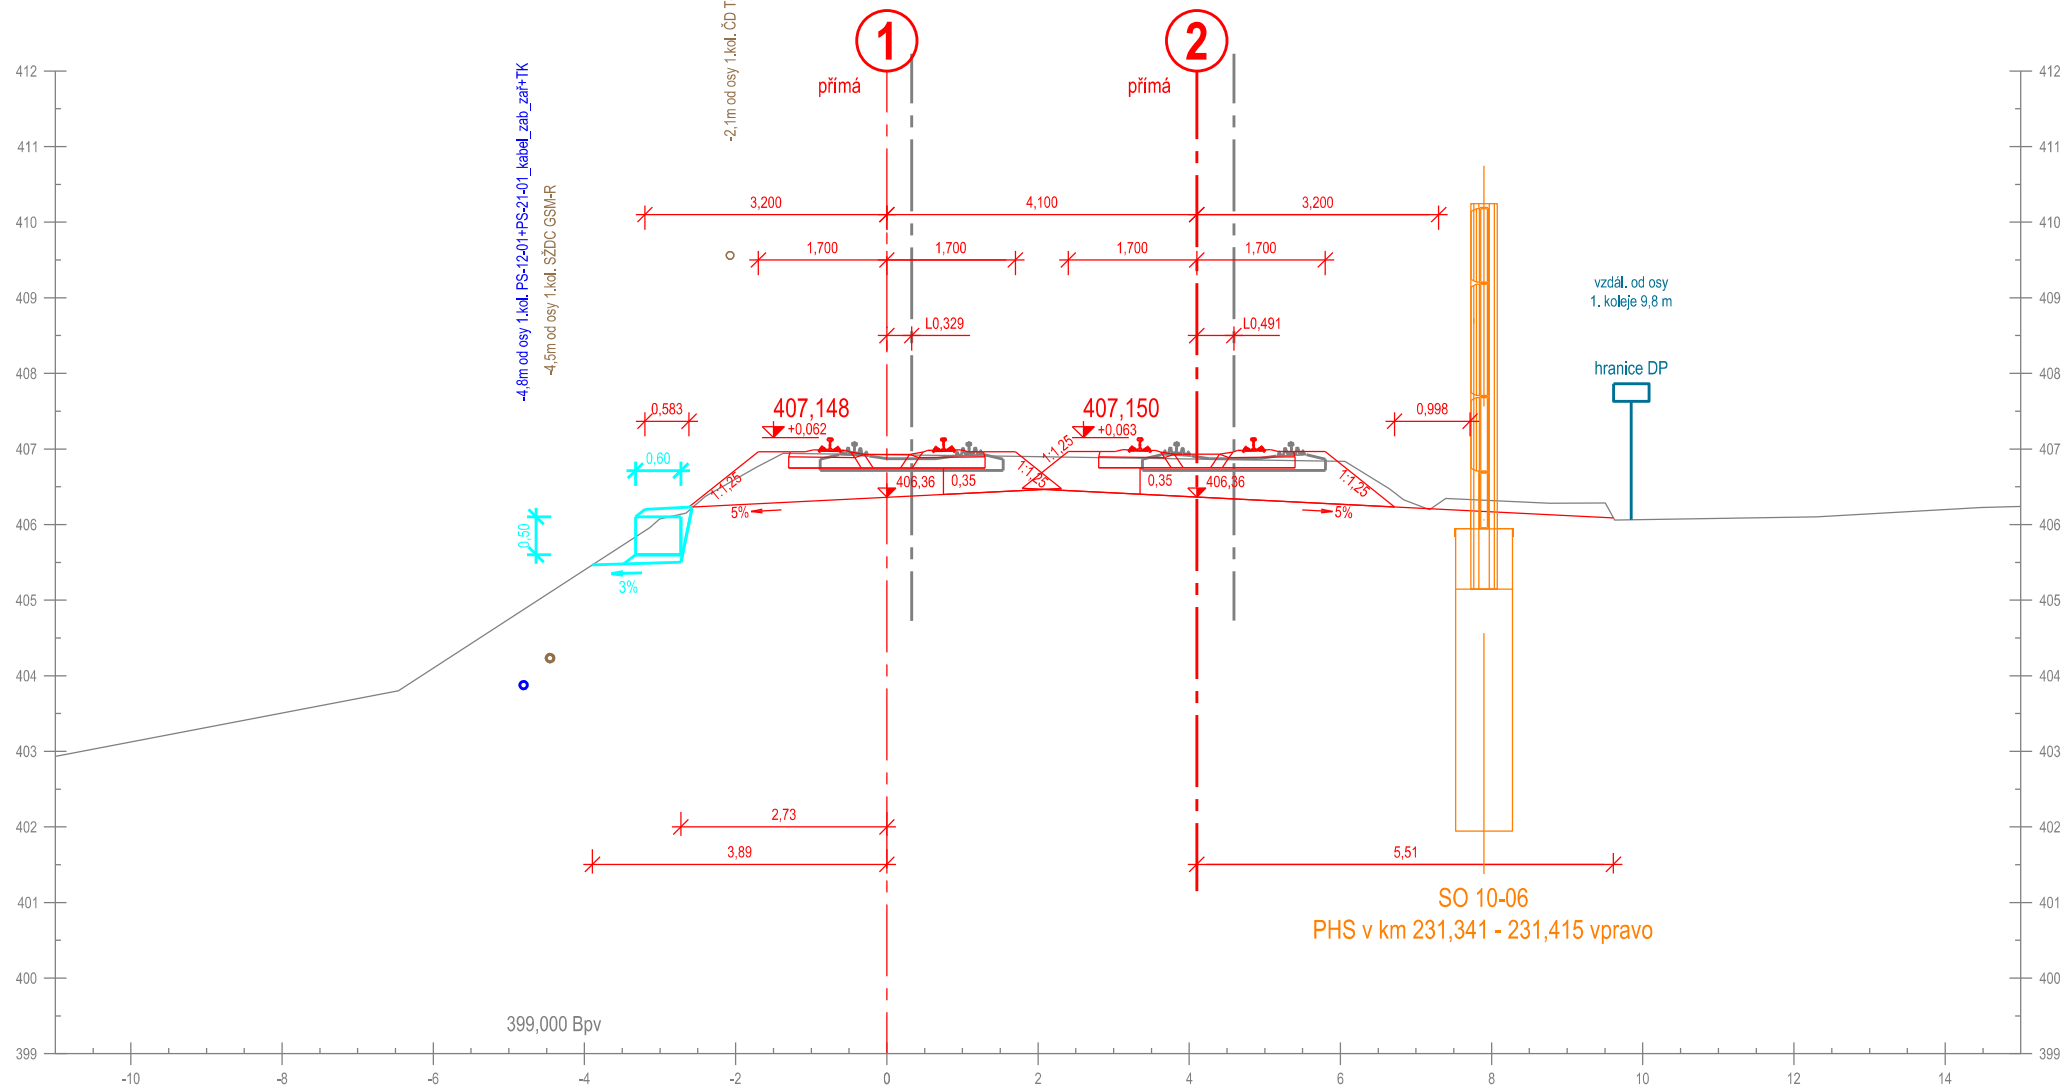


Příčný řez č. 216
km 231,400 000

Měřítko 1:100

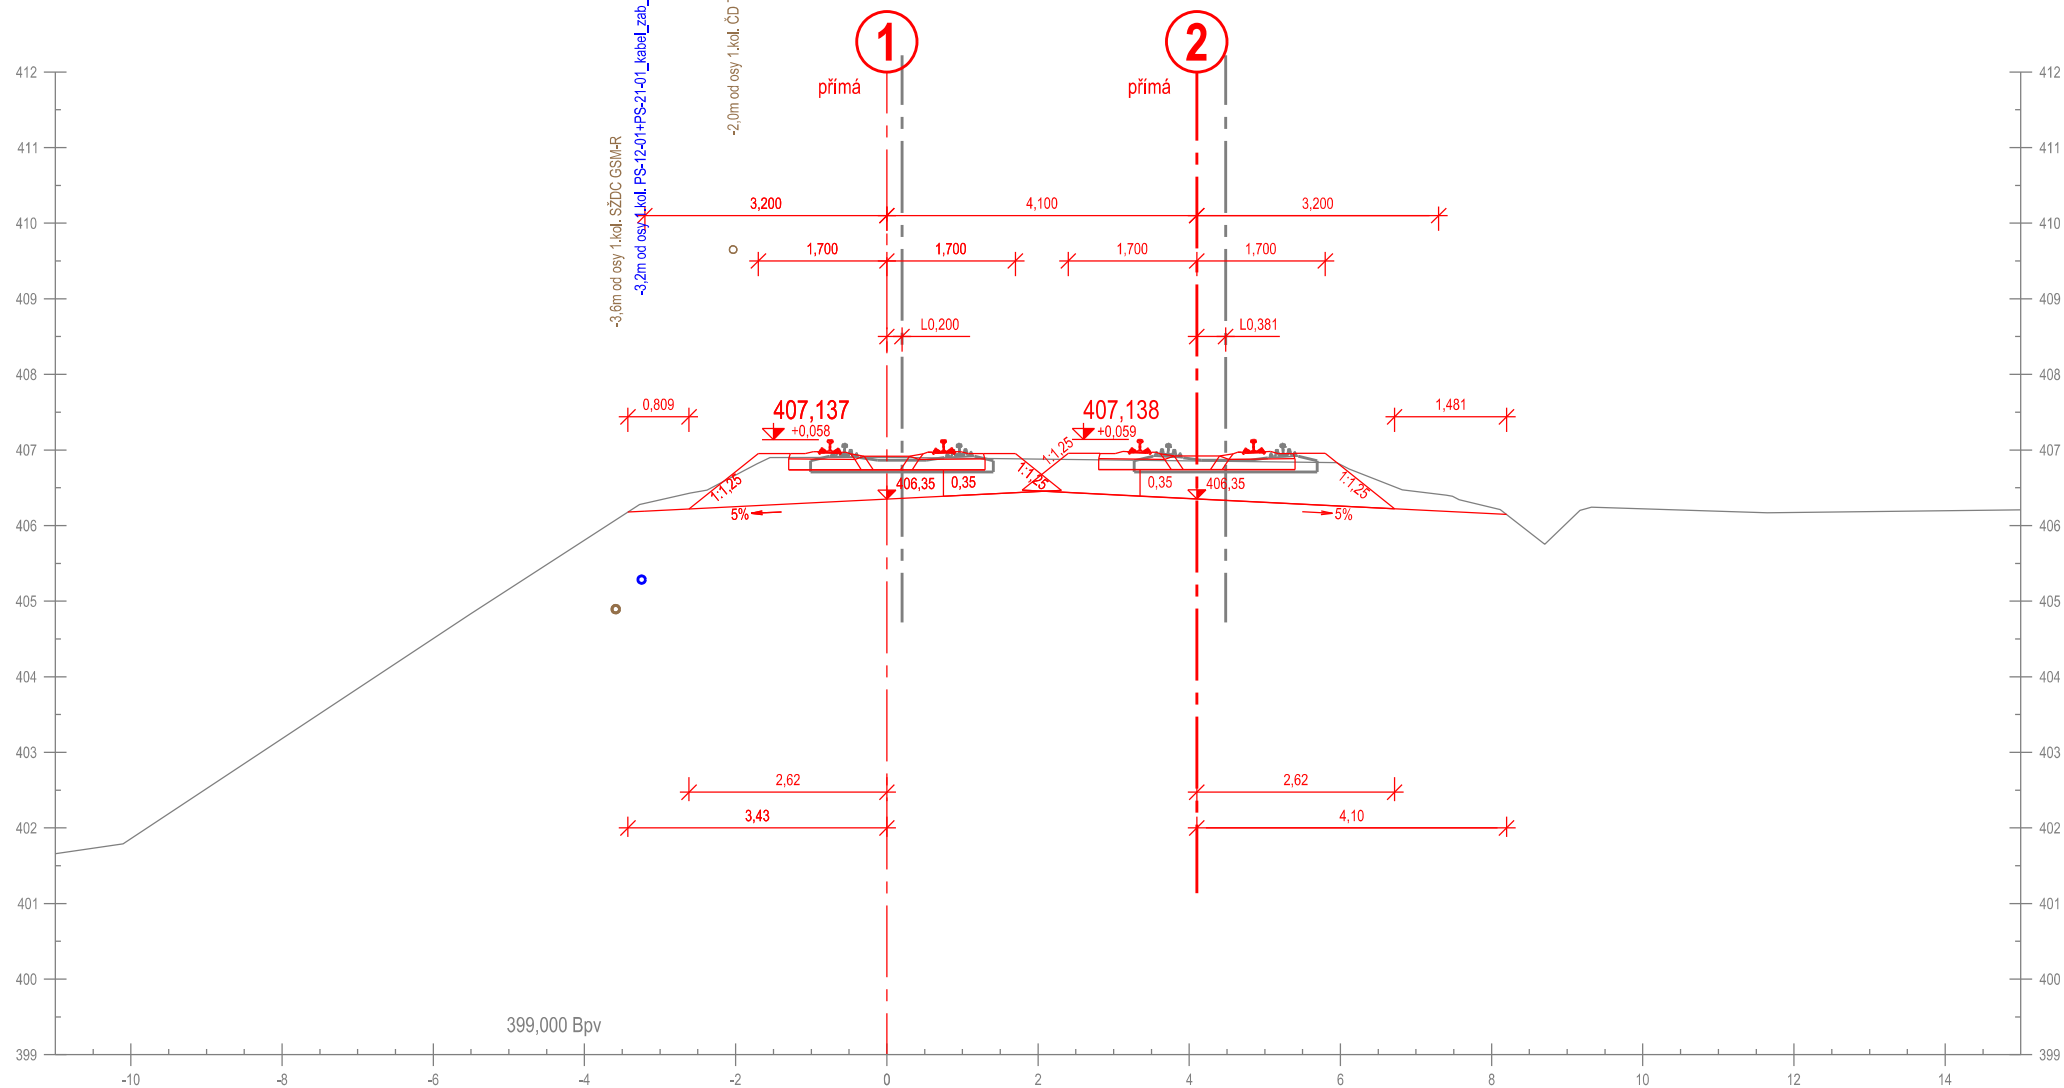


Příčný řez č. 217
km 231,425 000

Měřítko 1:100

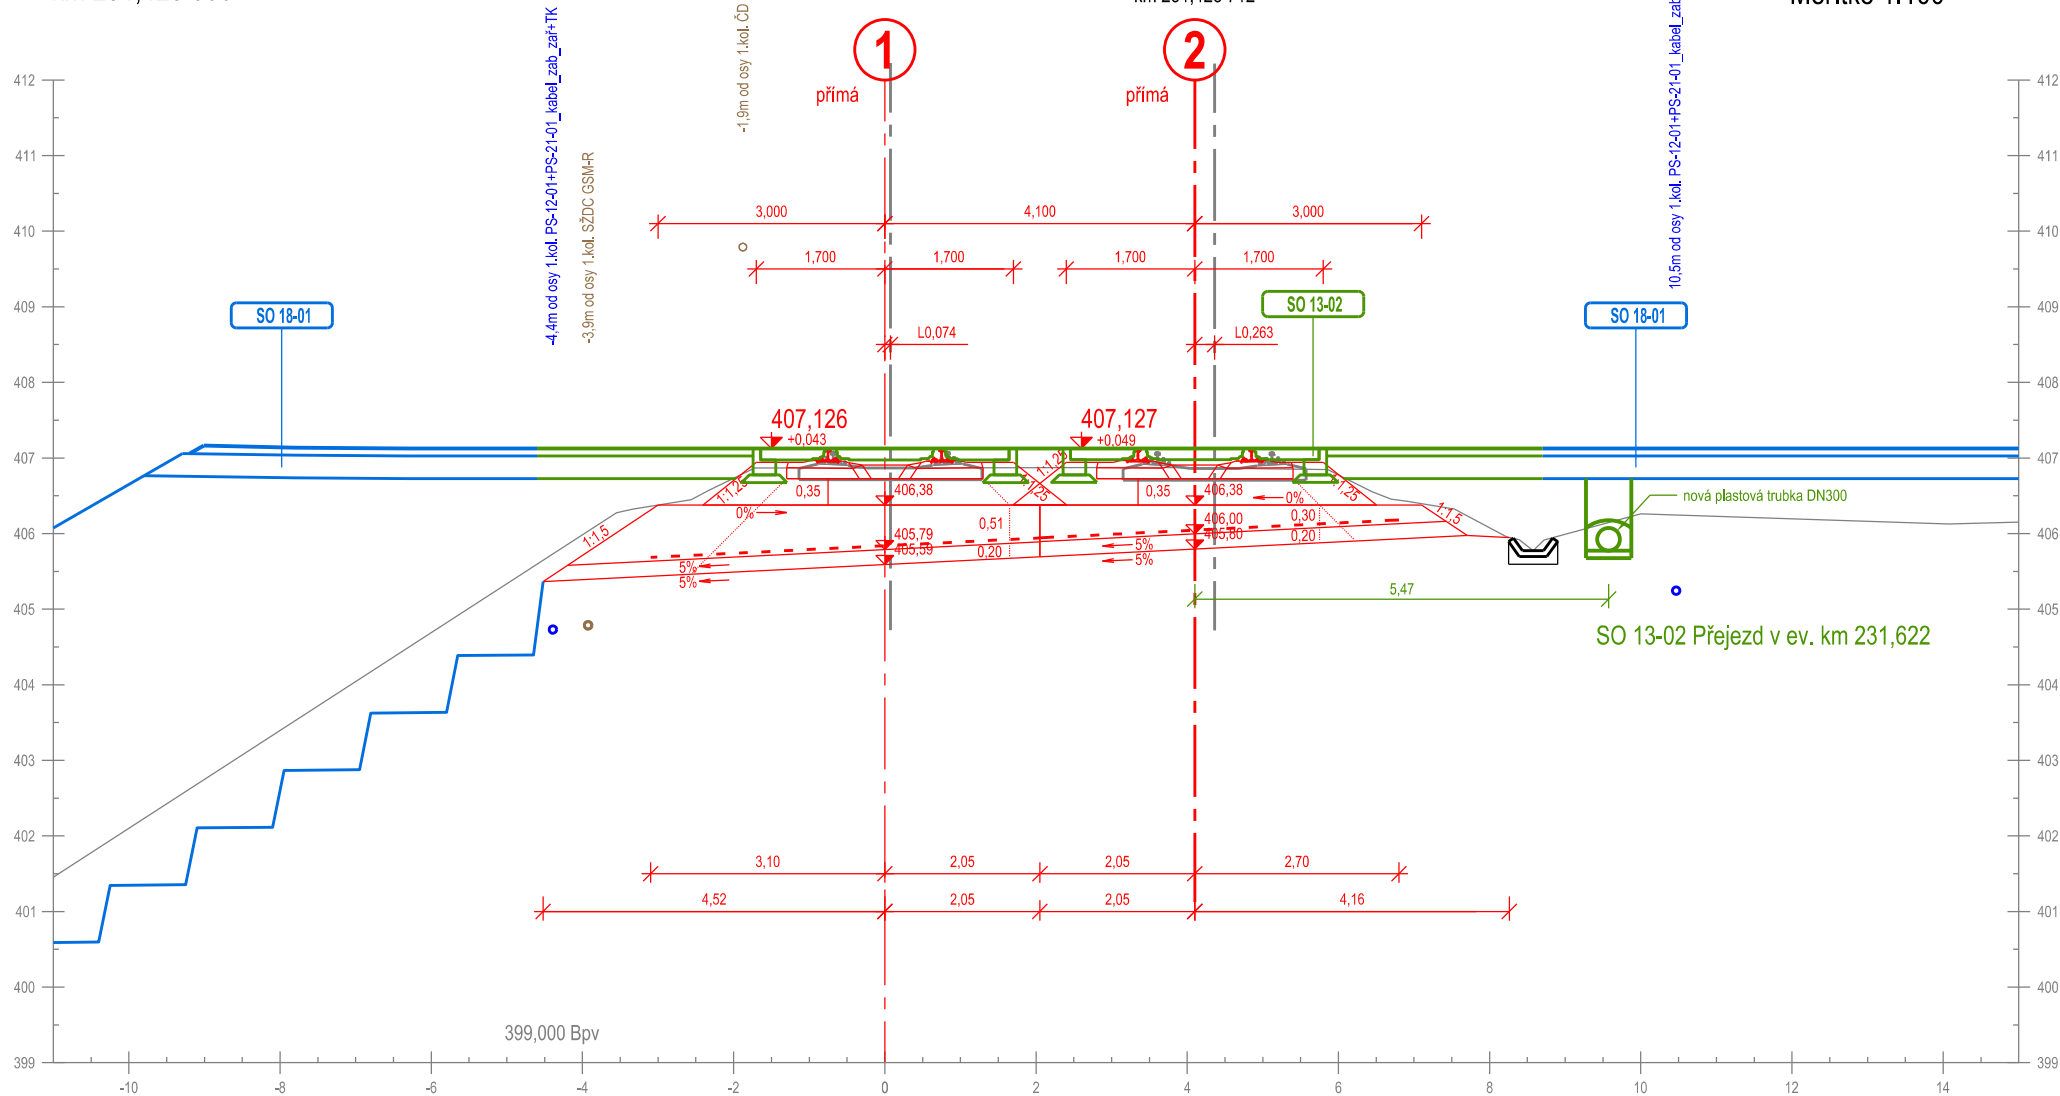


Příčný řez č. 218
km 231,450 000

Měřítko 1:100

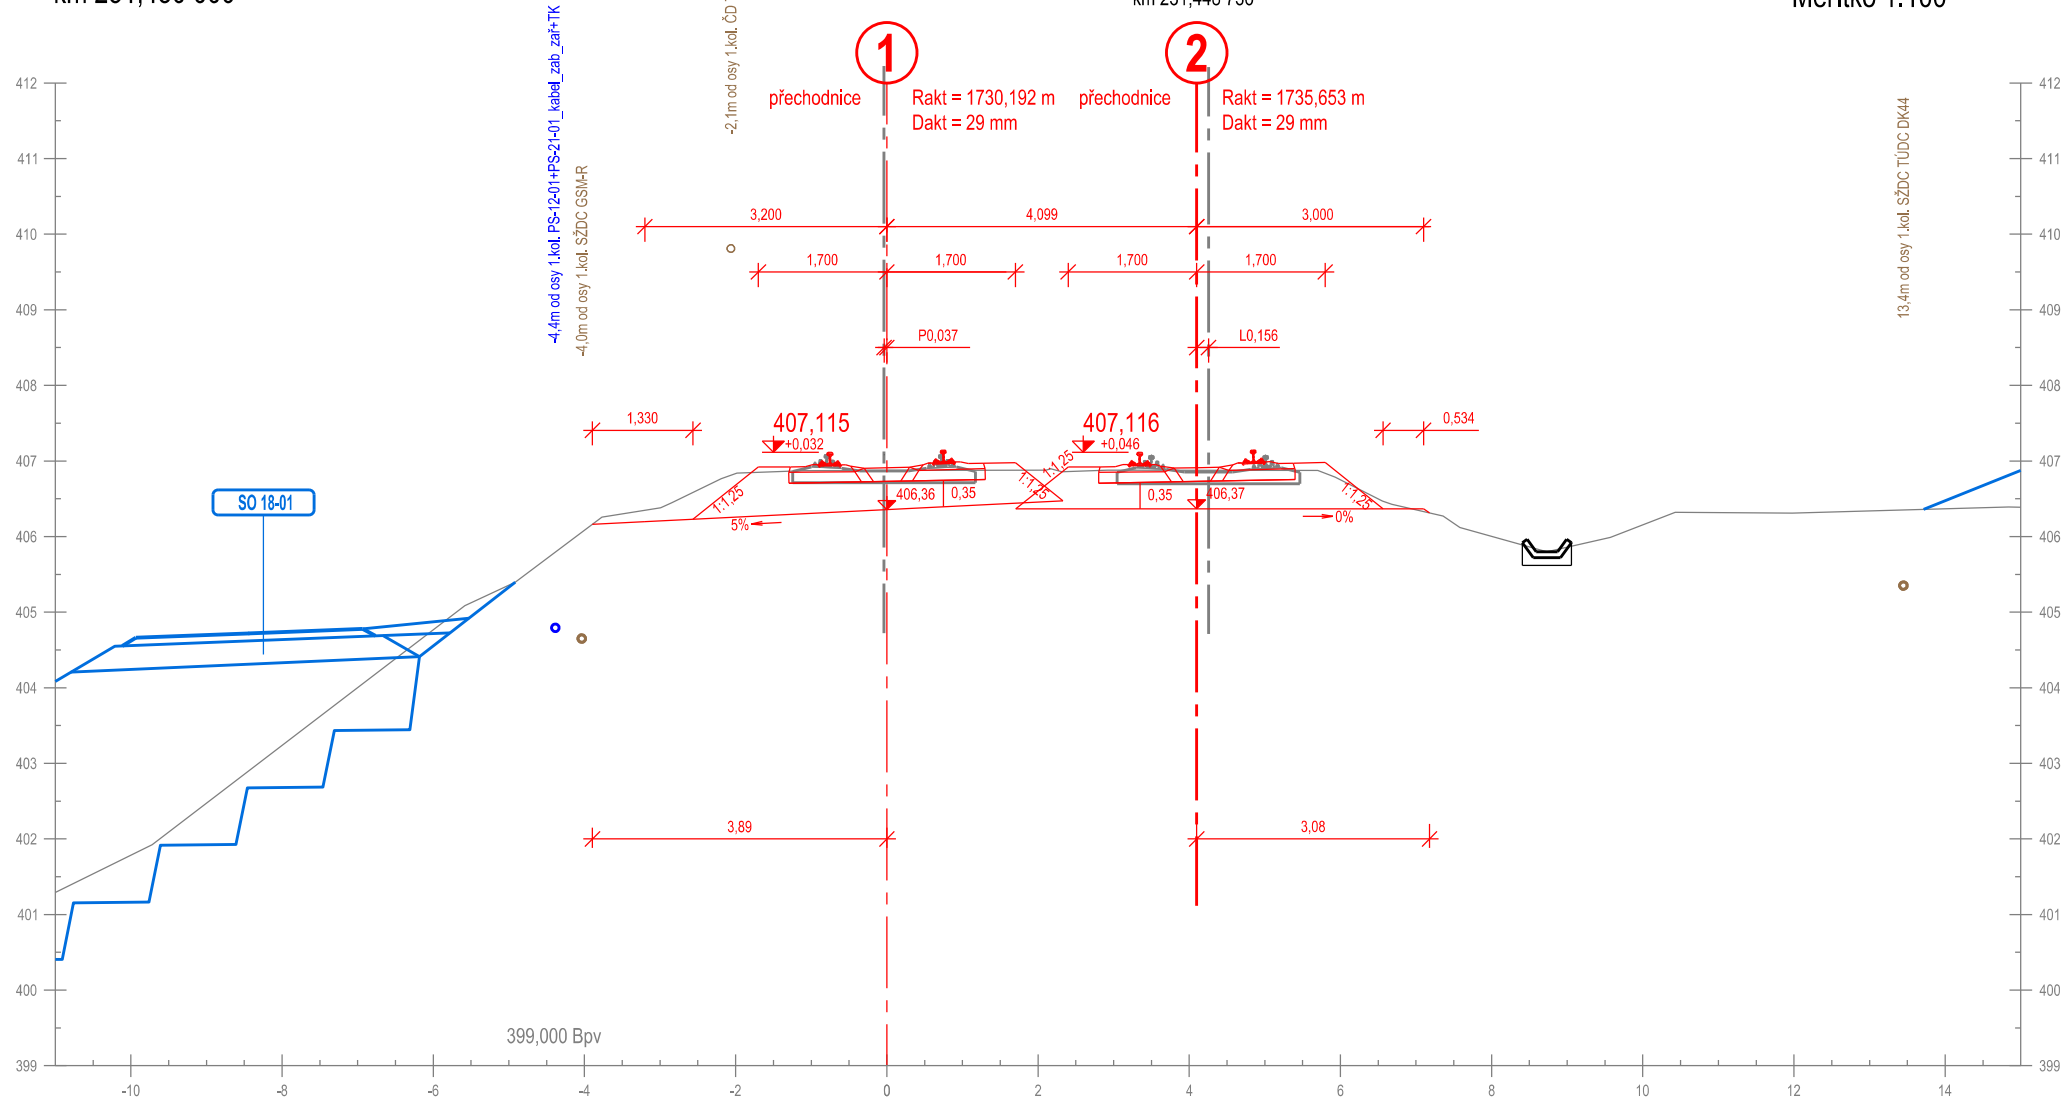

Příčný řez č. 219
km 231,475 000


Měřítko 1:100

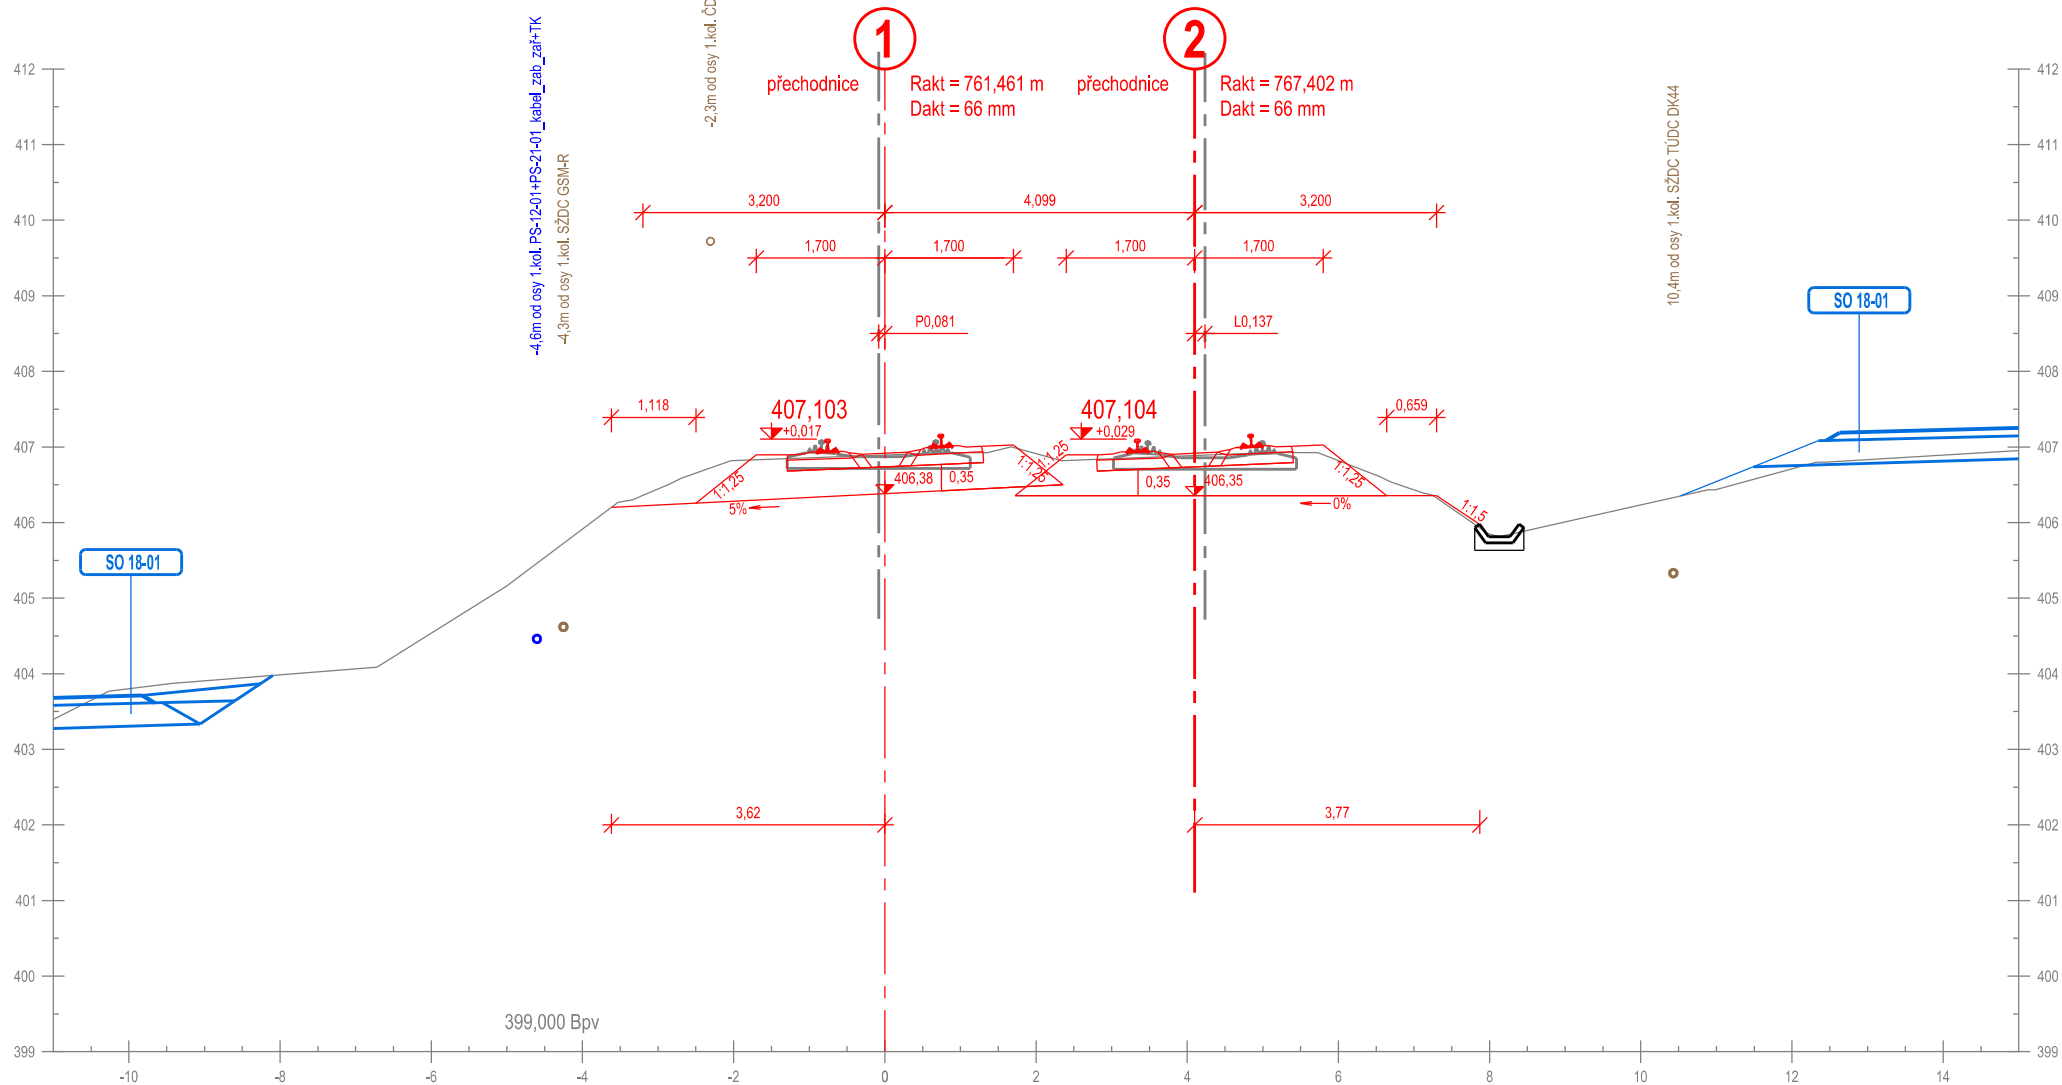


Příčný řez č. 220
km 231,500 000

km 231,499 005

Měřítko 1:100

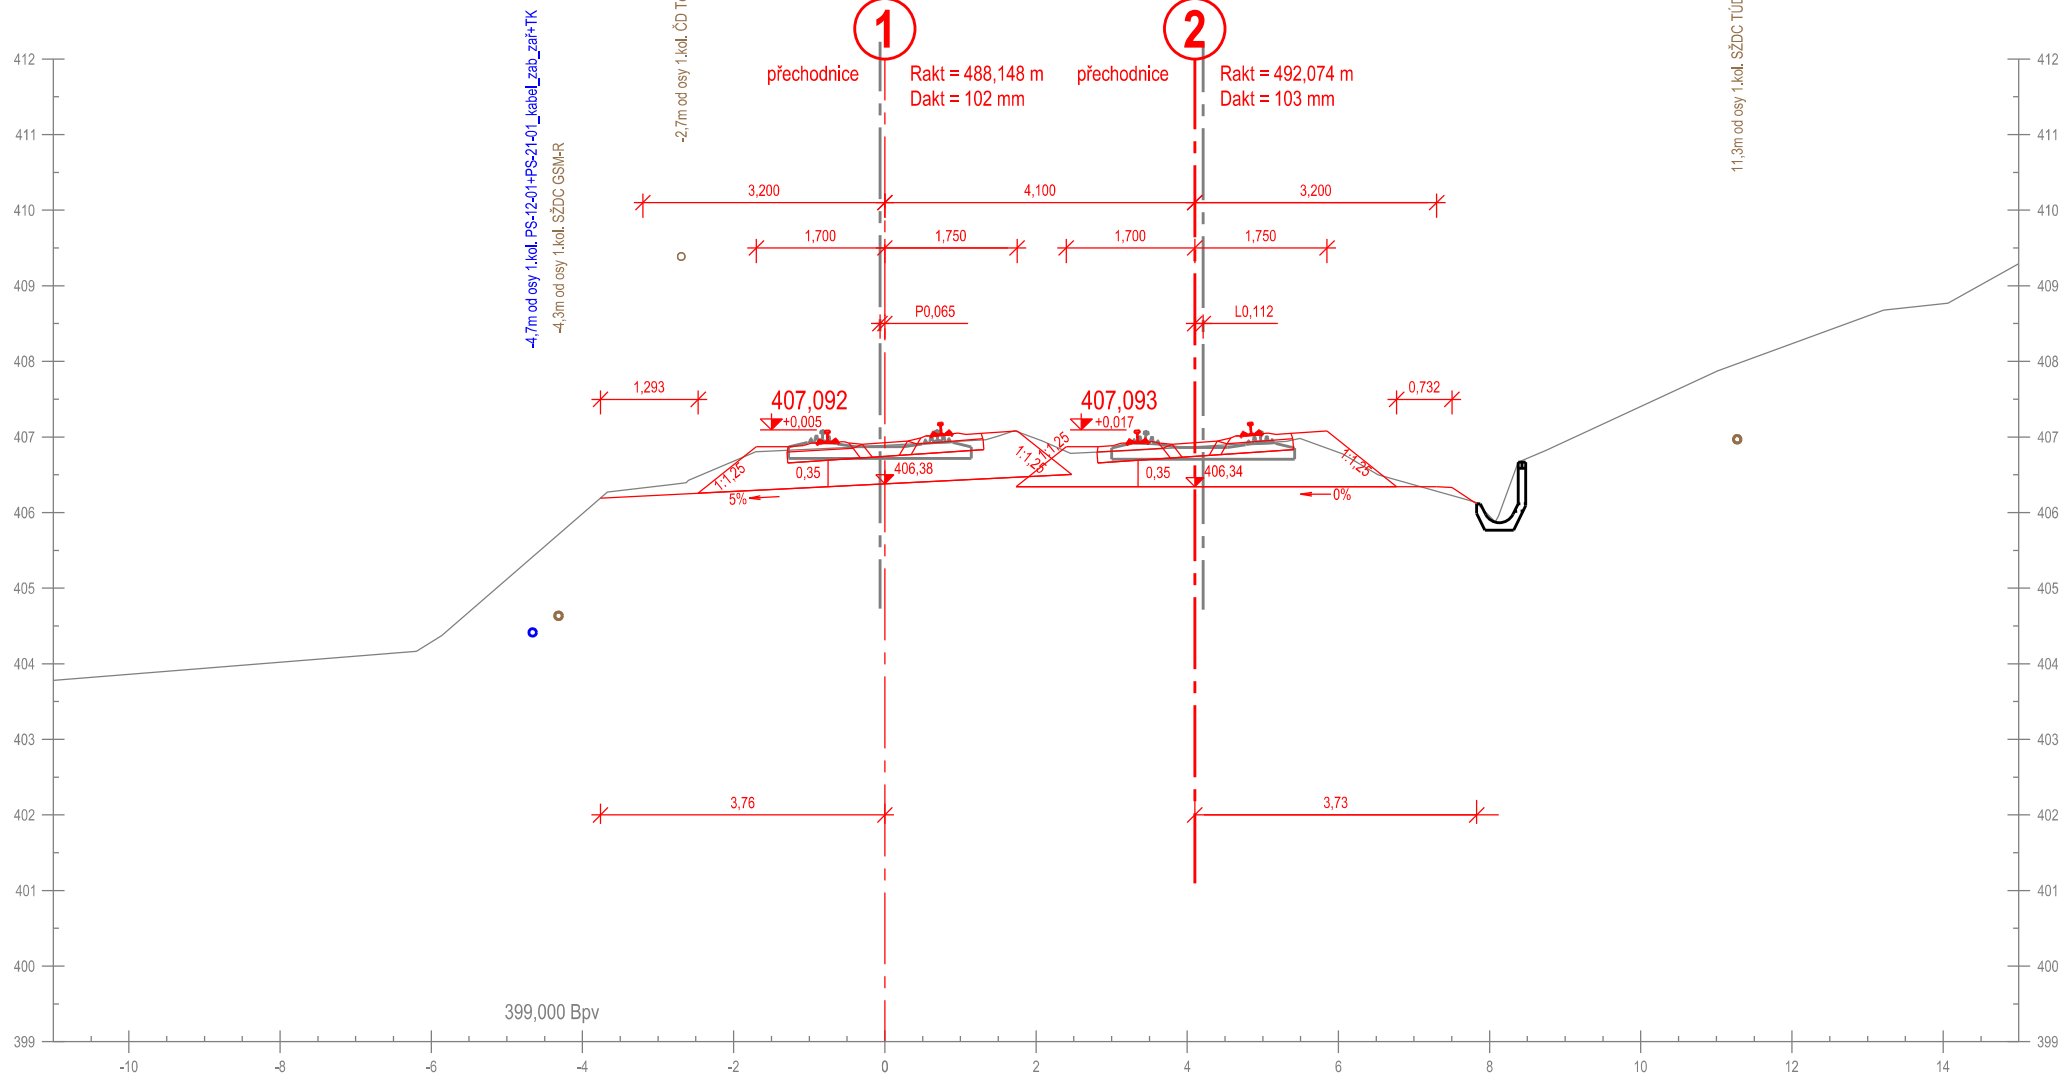


Příčný řez č. 221
km 231,525 000

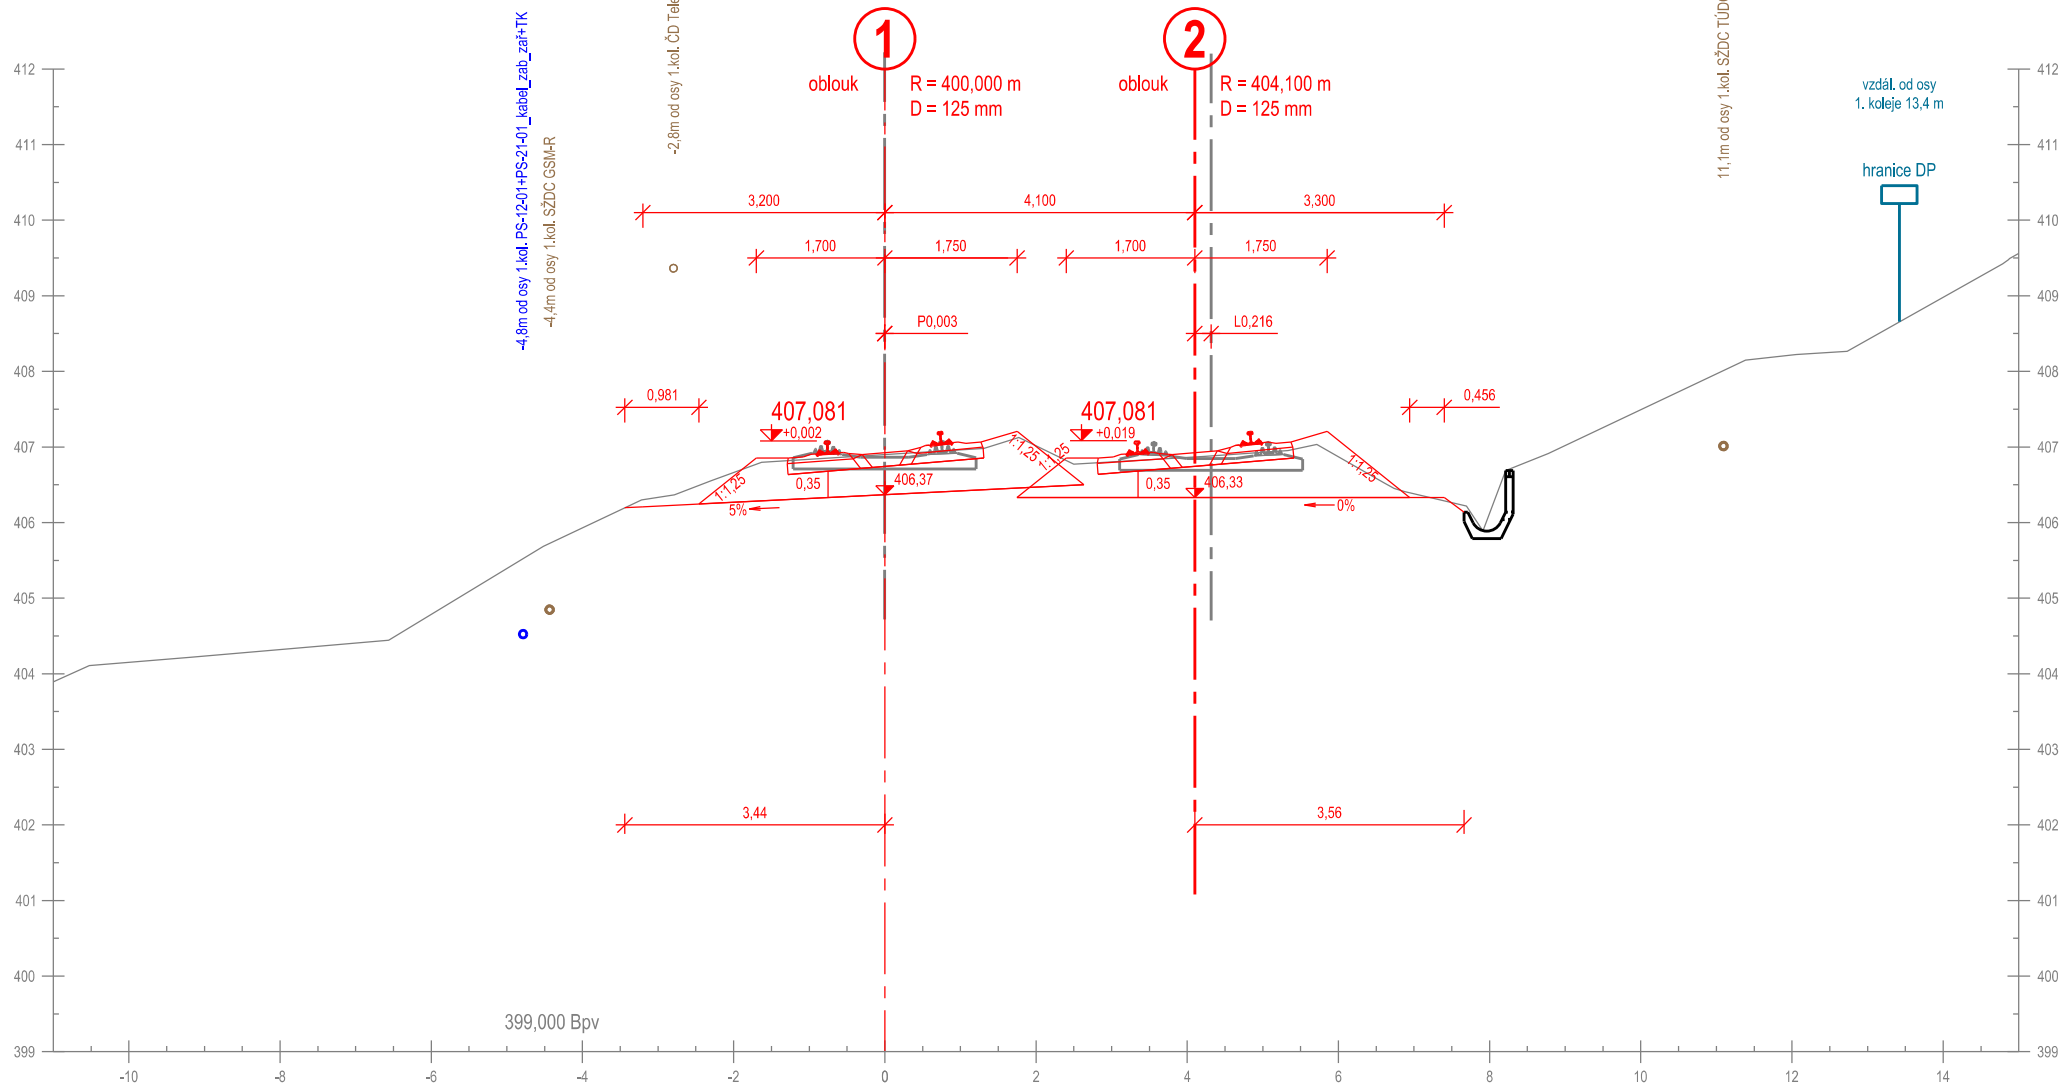

Příčný řez č. 222
km 231,550 000


km 231,549 503

Měřítko 1:100

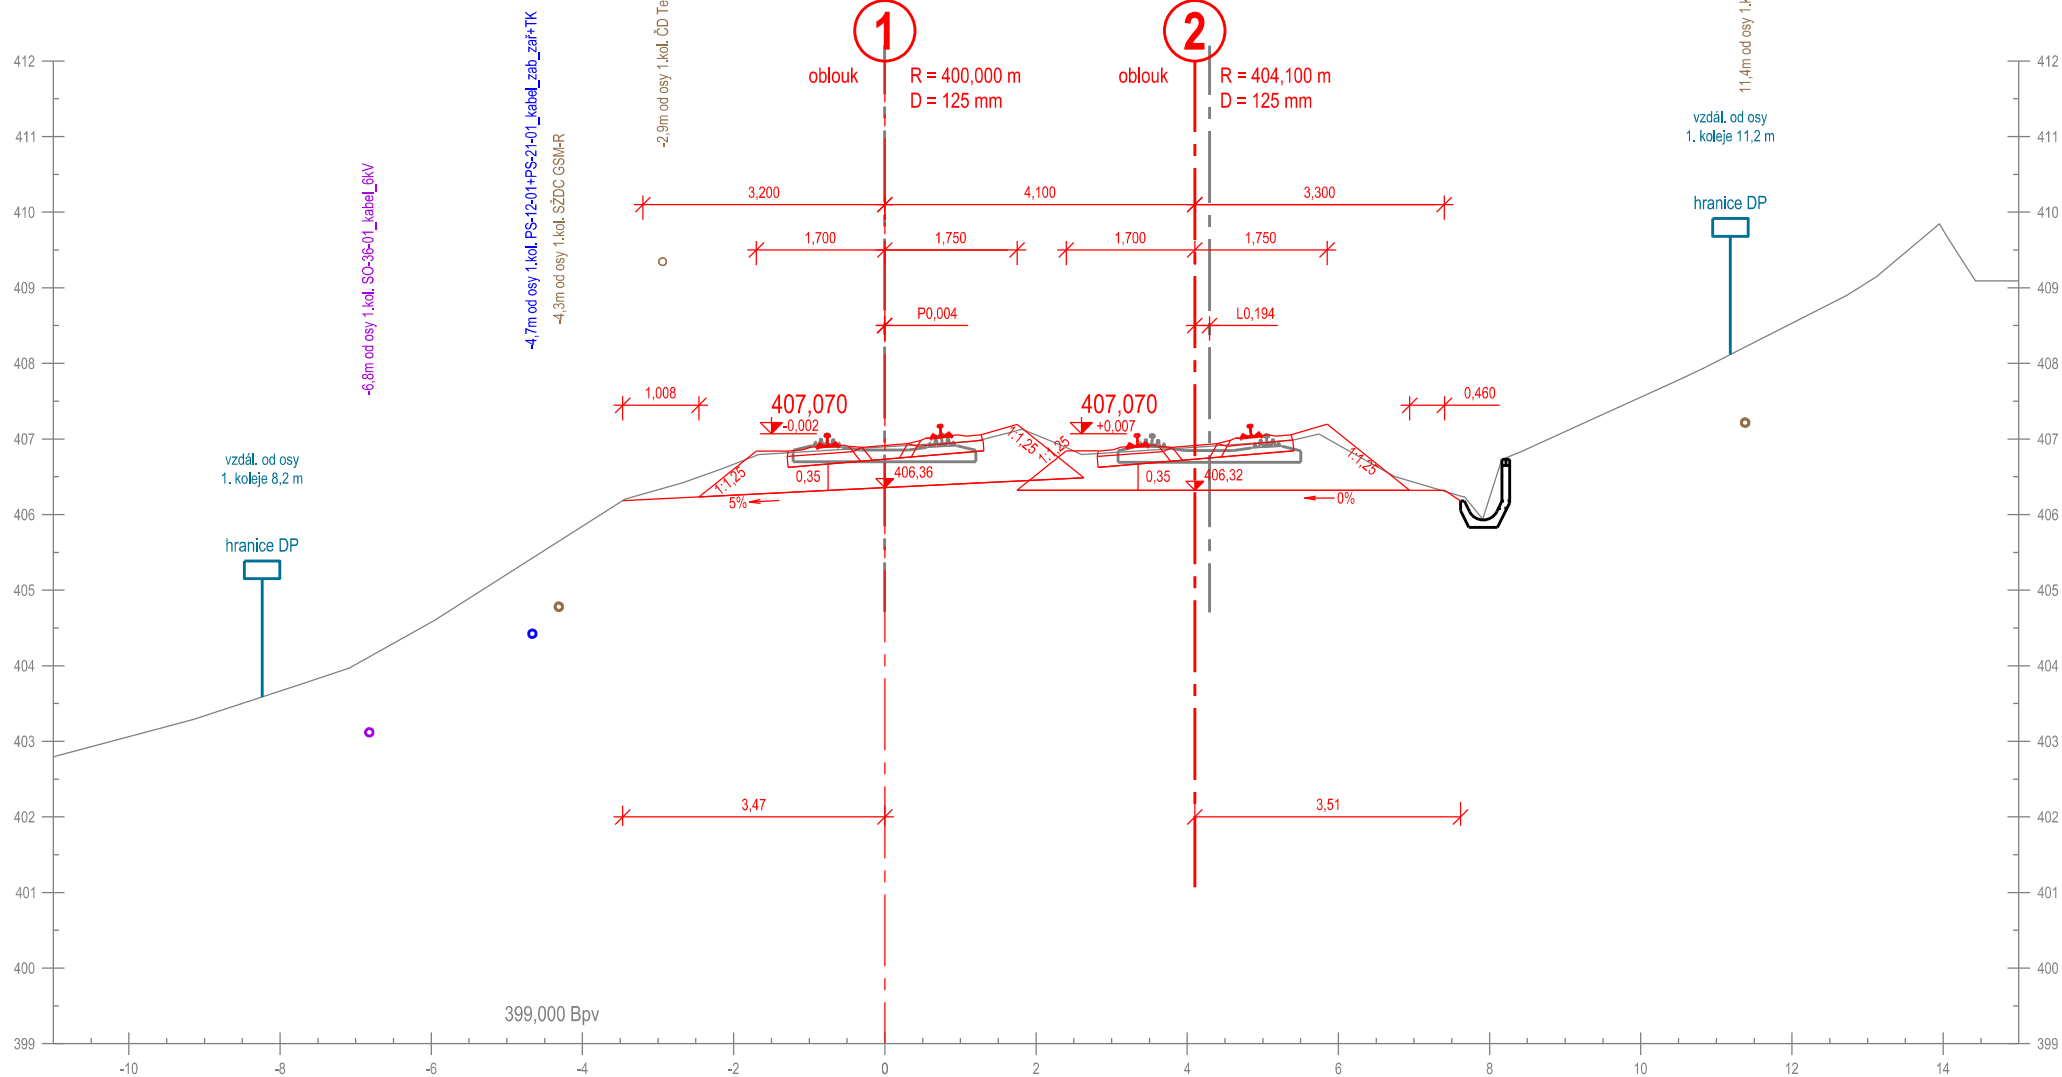


Příčný řez č. 223
km 231,575 000

Měřítko 1:100

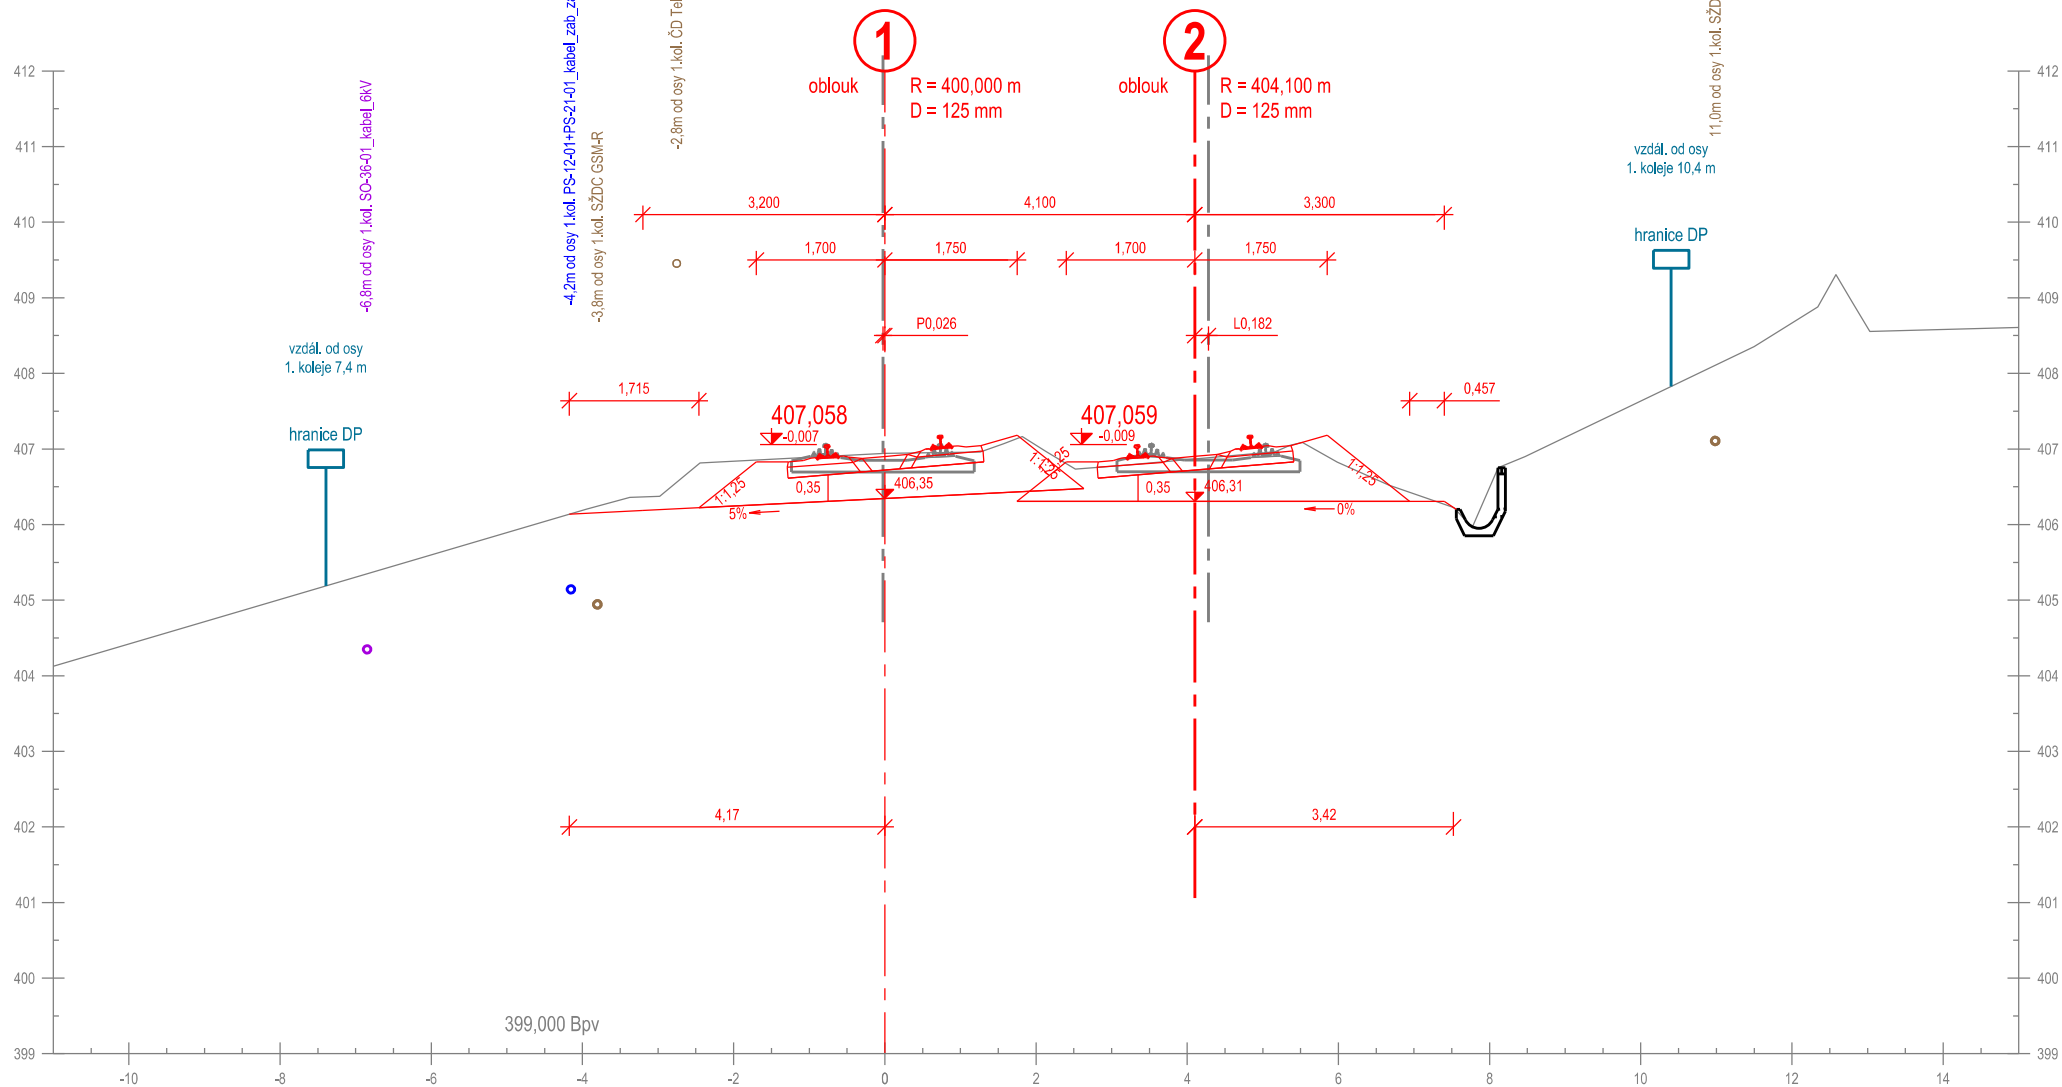


Příčný řez č. 224
km 231,600 000

Měřítko 1:100

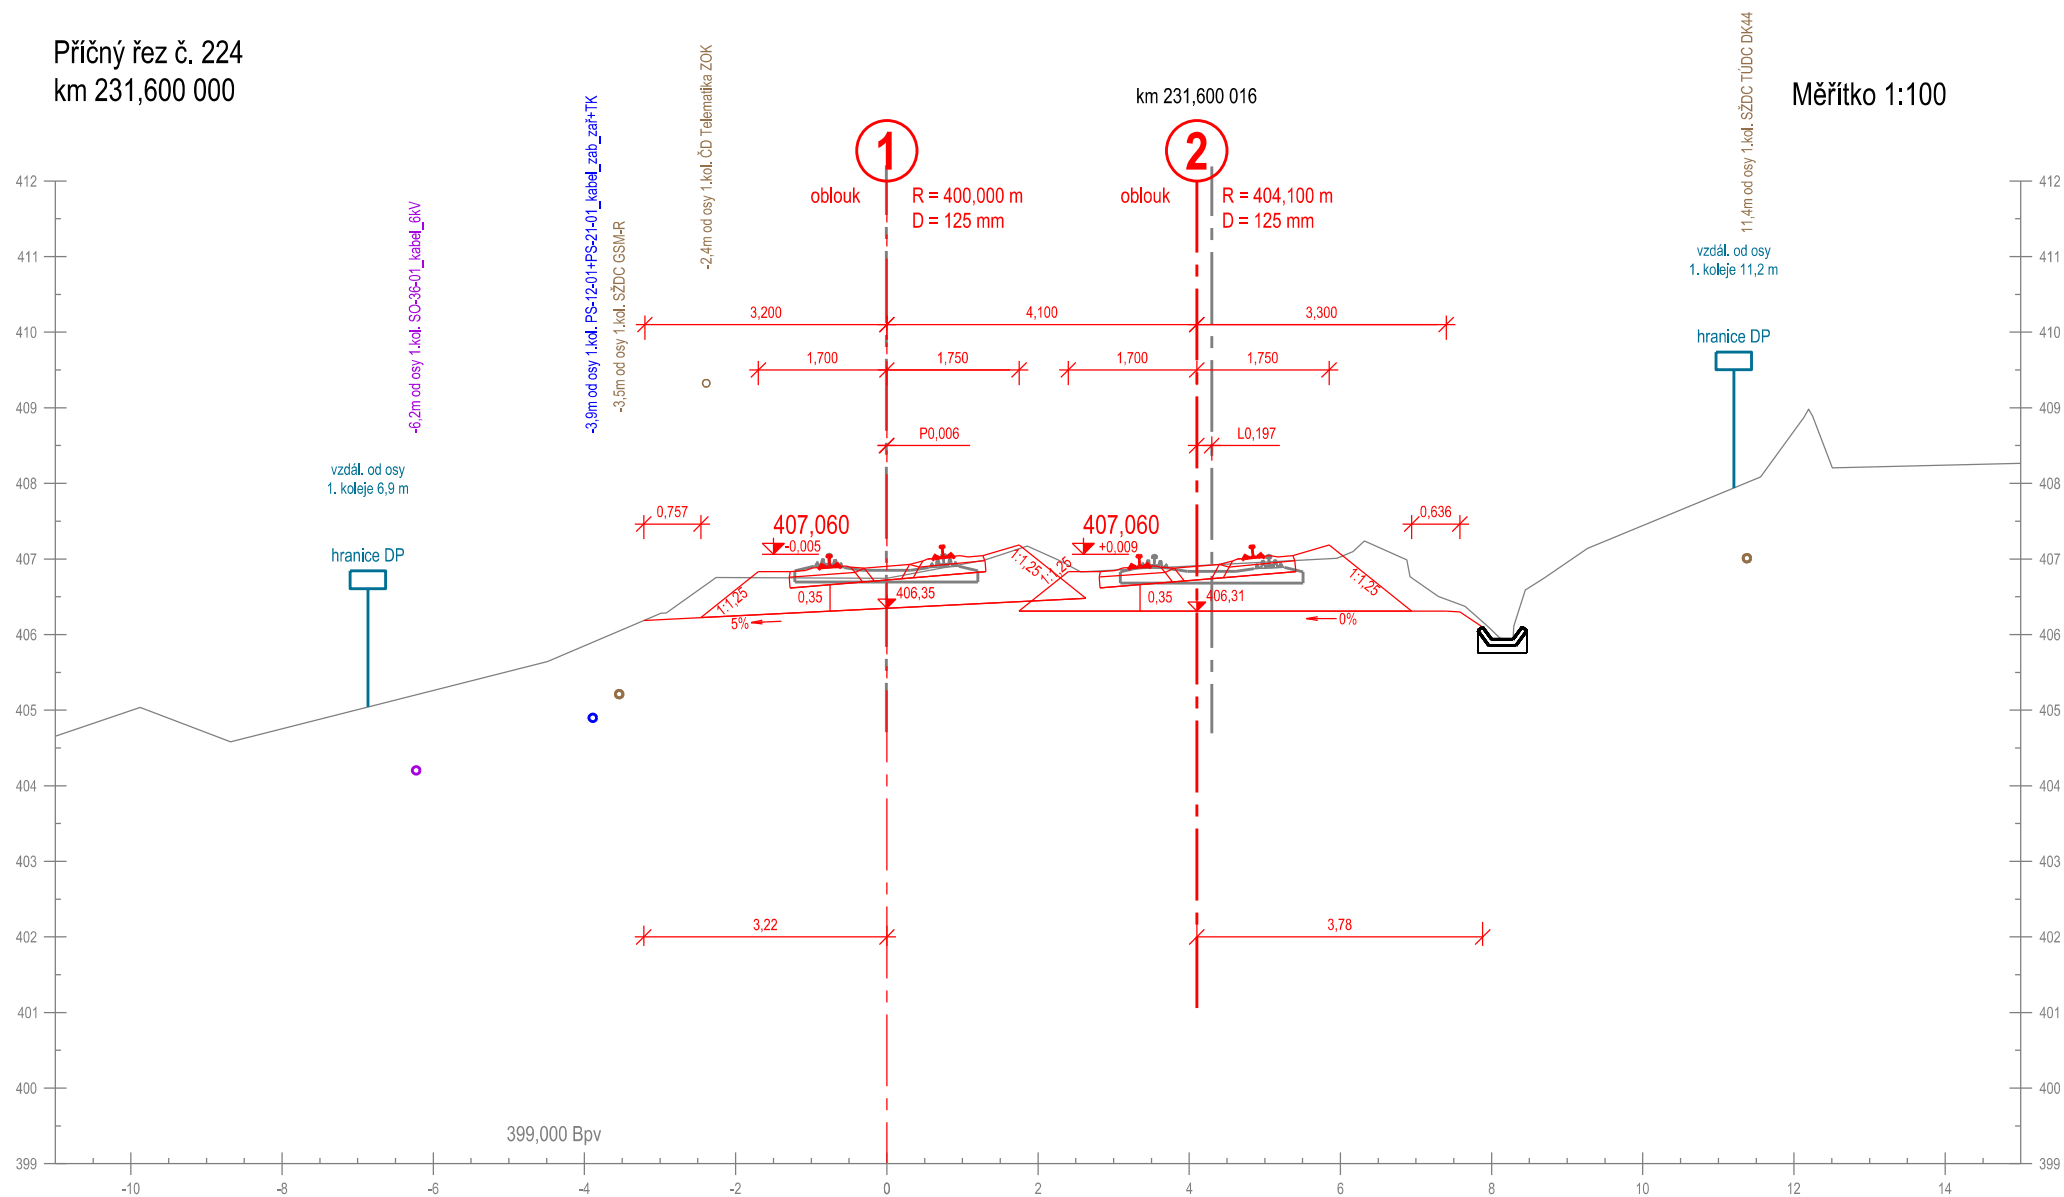


Příčný řez č. 225
km 231,625 000

Měřítko 1:100

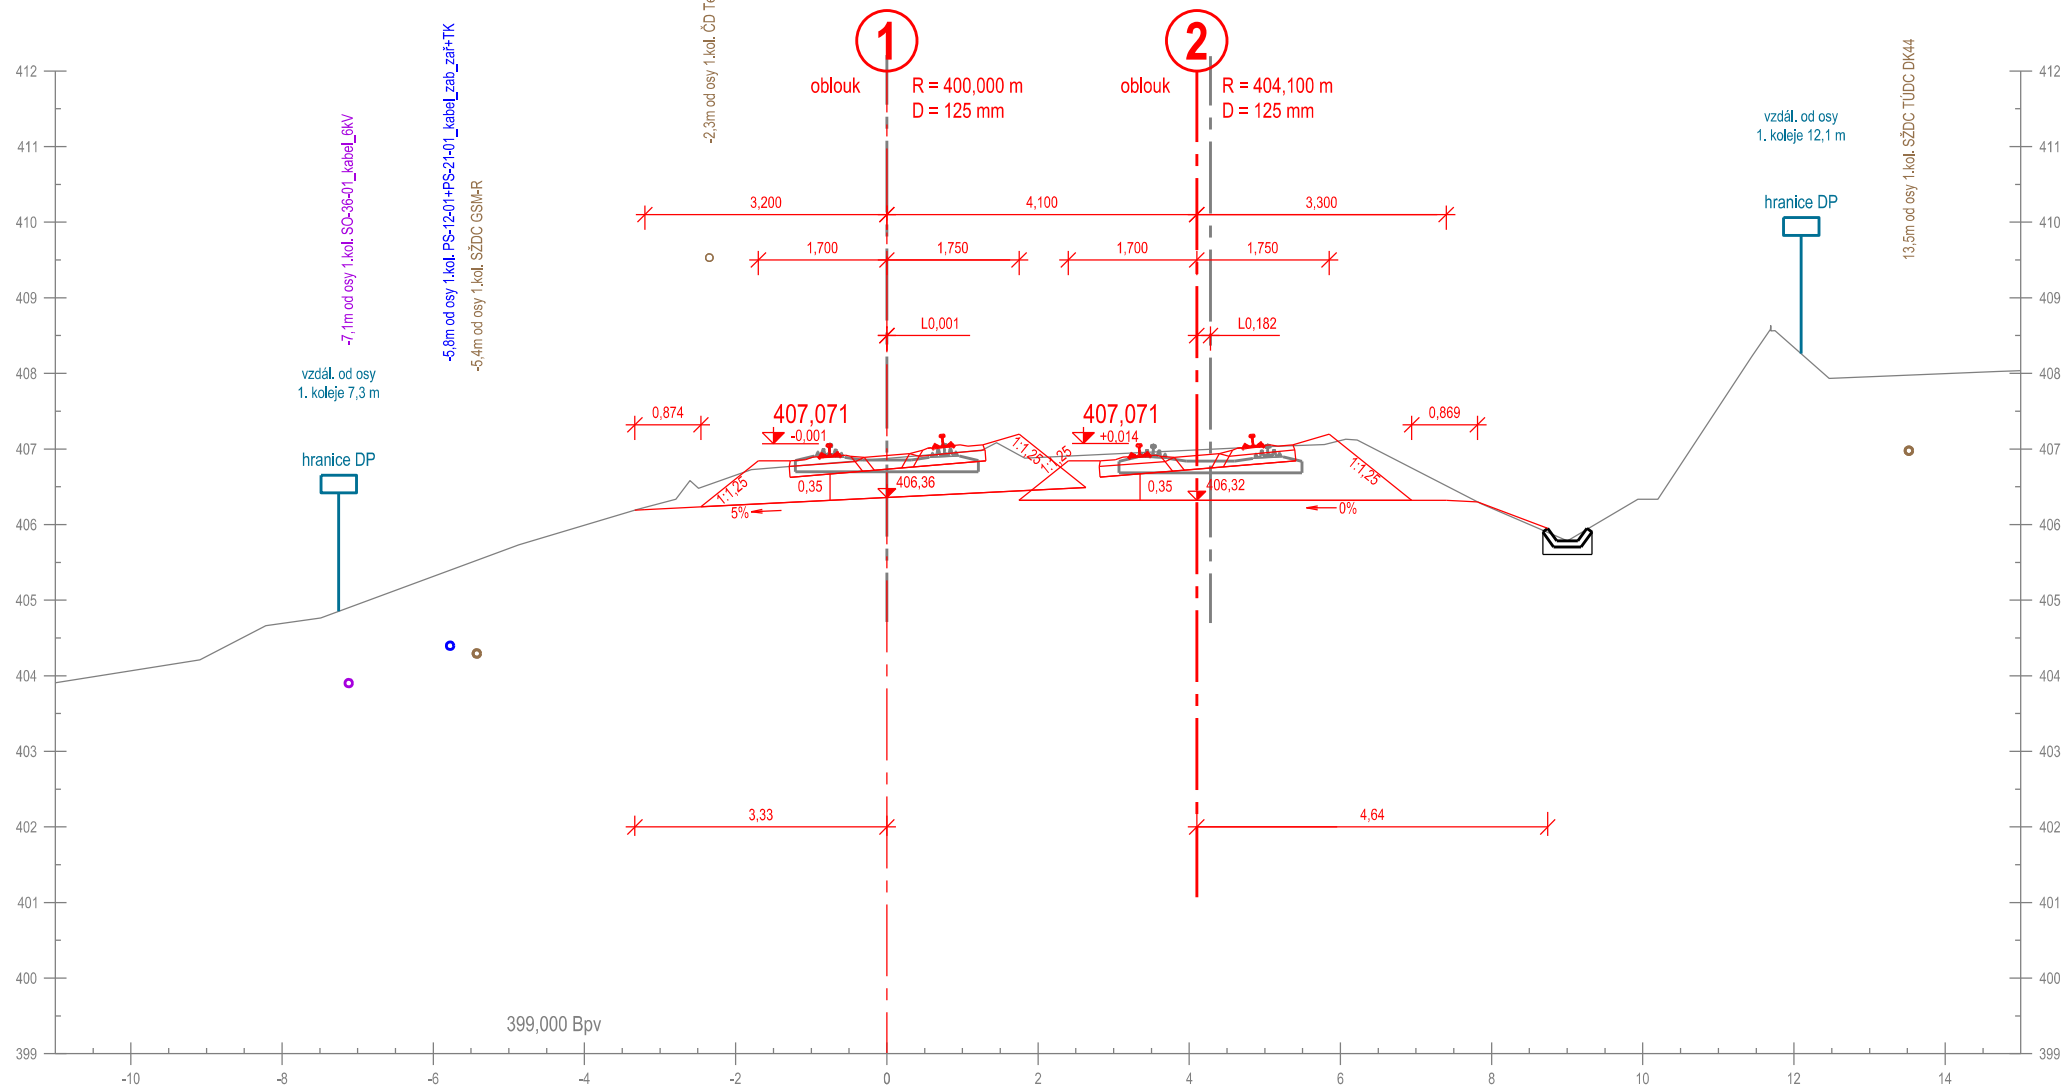

Příčný řez č. 226
km 231,650 000


Měřítko 1:100

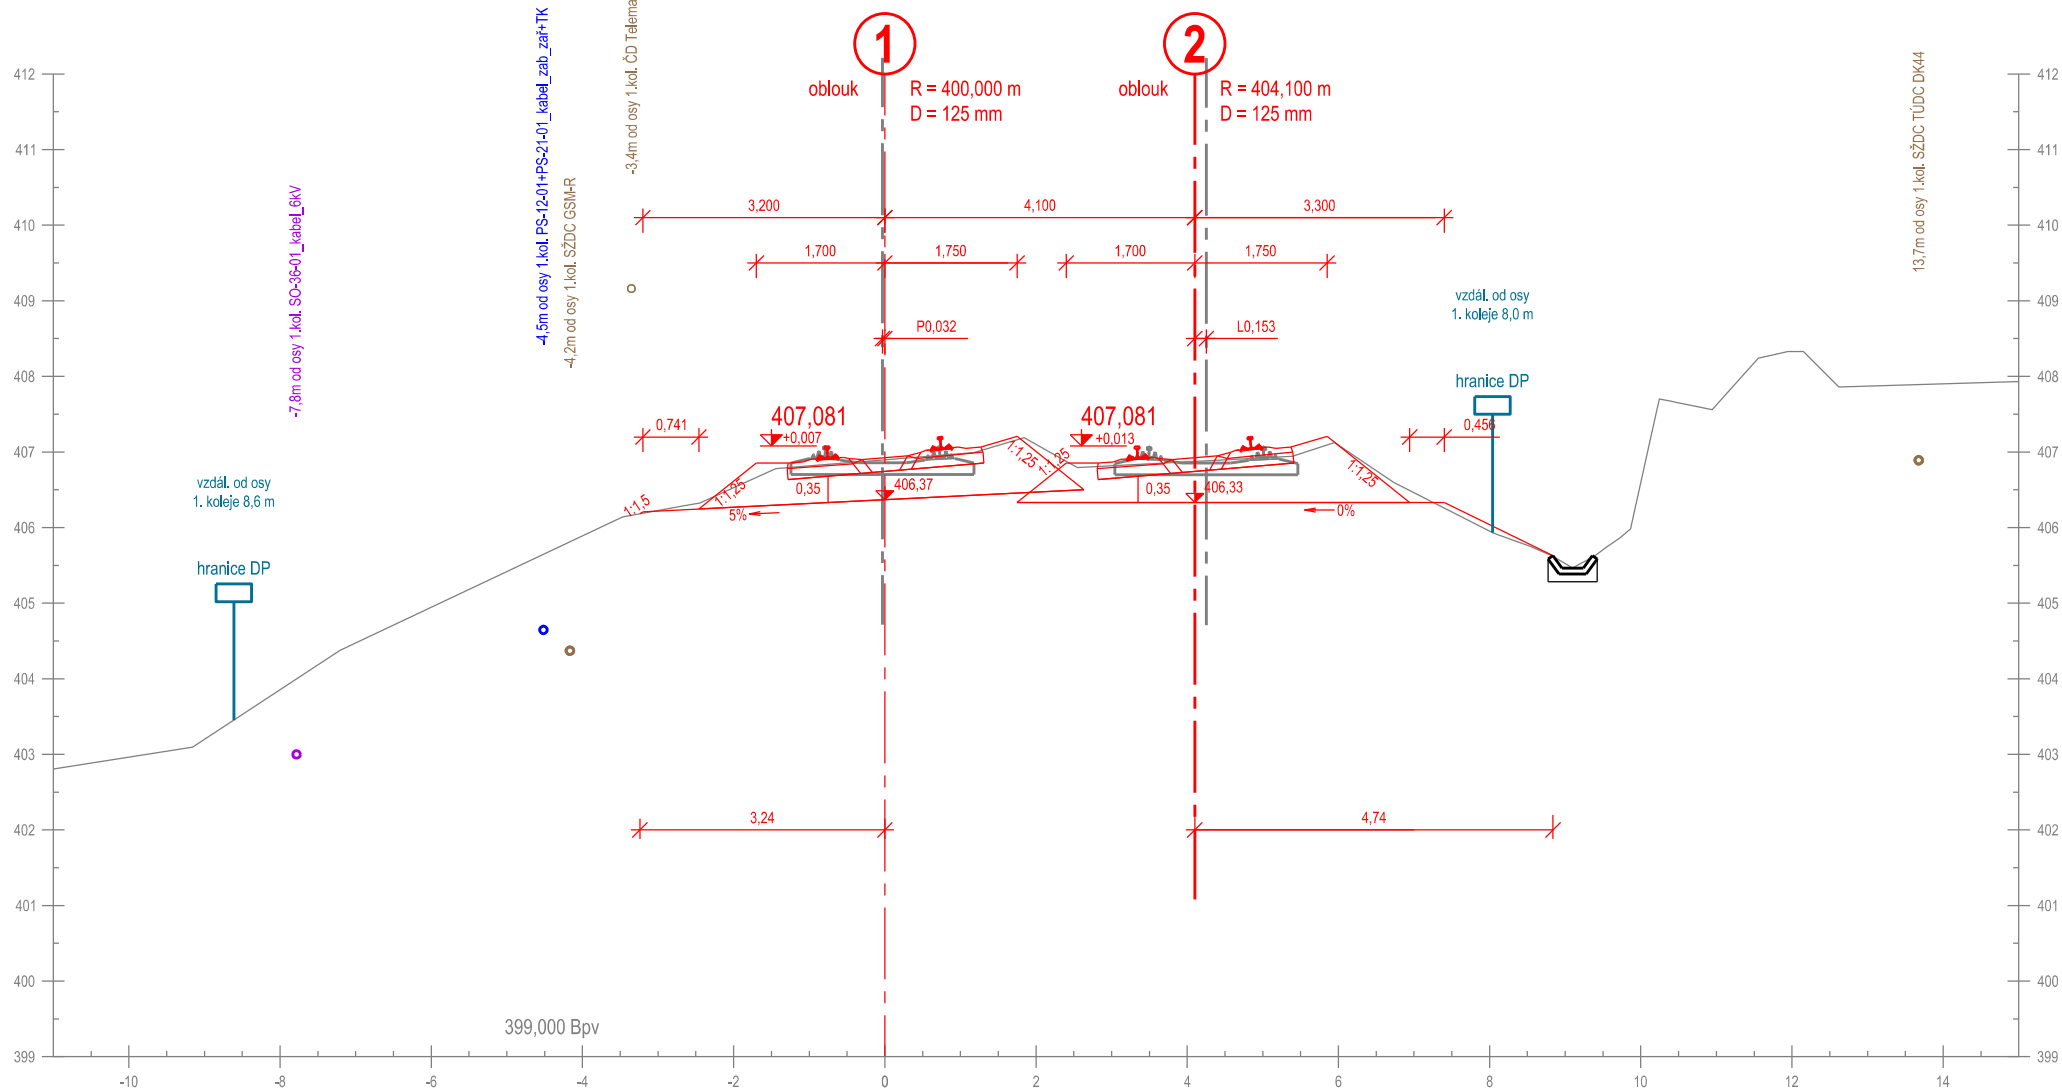

Příčný řez č. 227
km 231,675 000

km 231,675 784


Měřítko 1:100

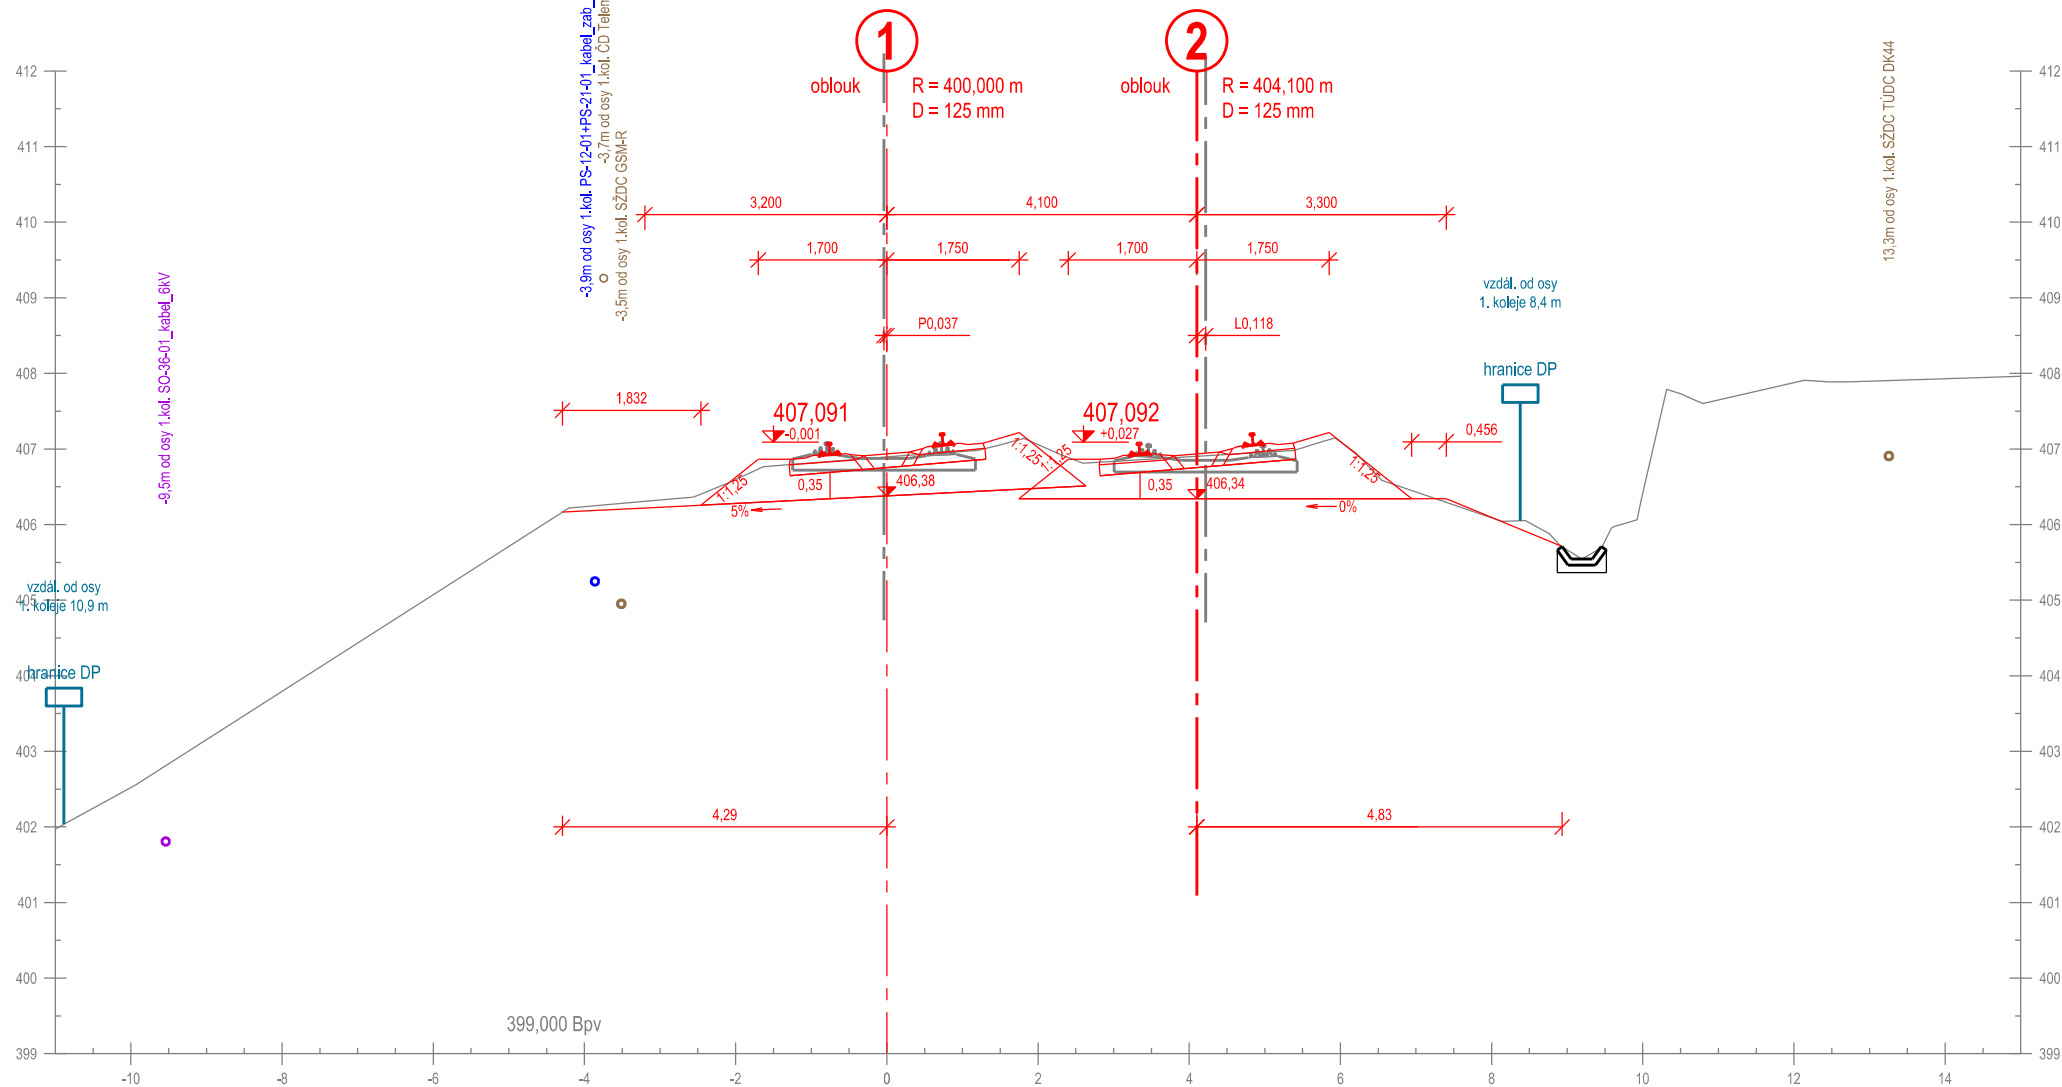

Příčný řez č. 228
km 231,700 000

km 231,701 025


Měřítko 1:100

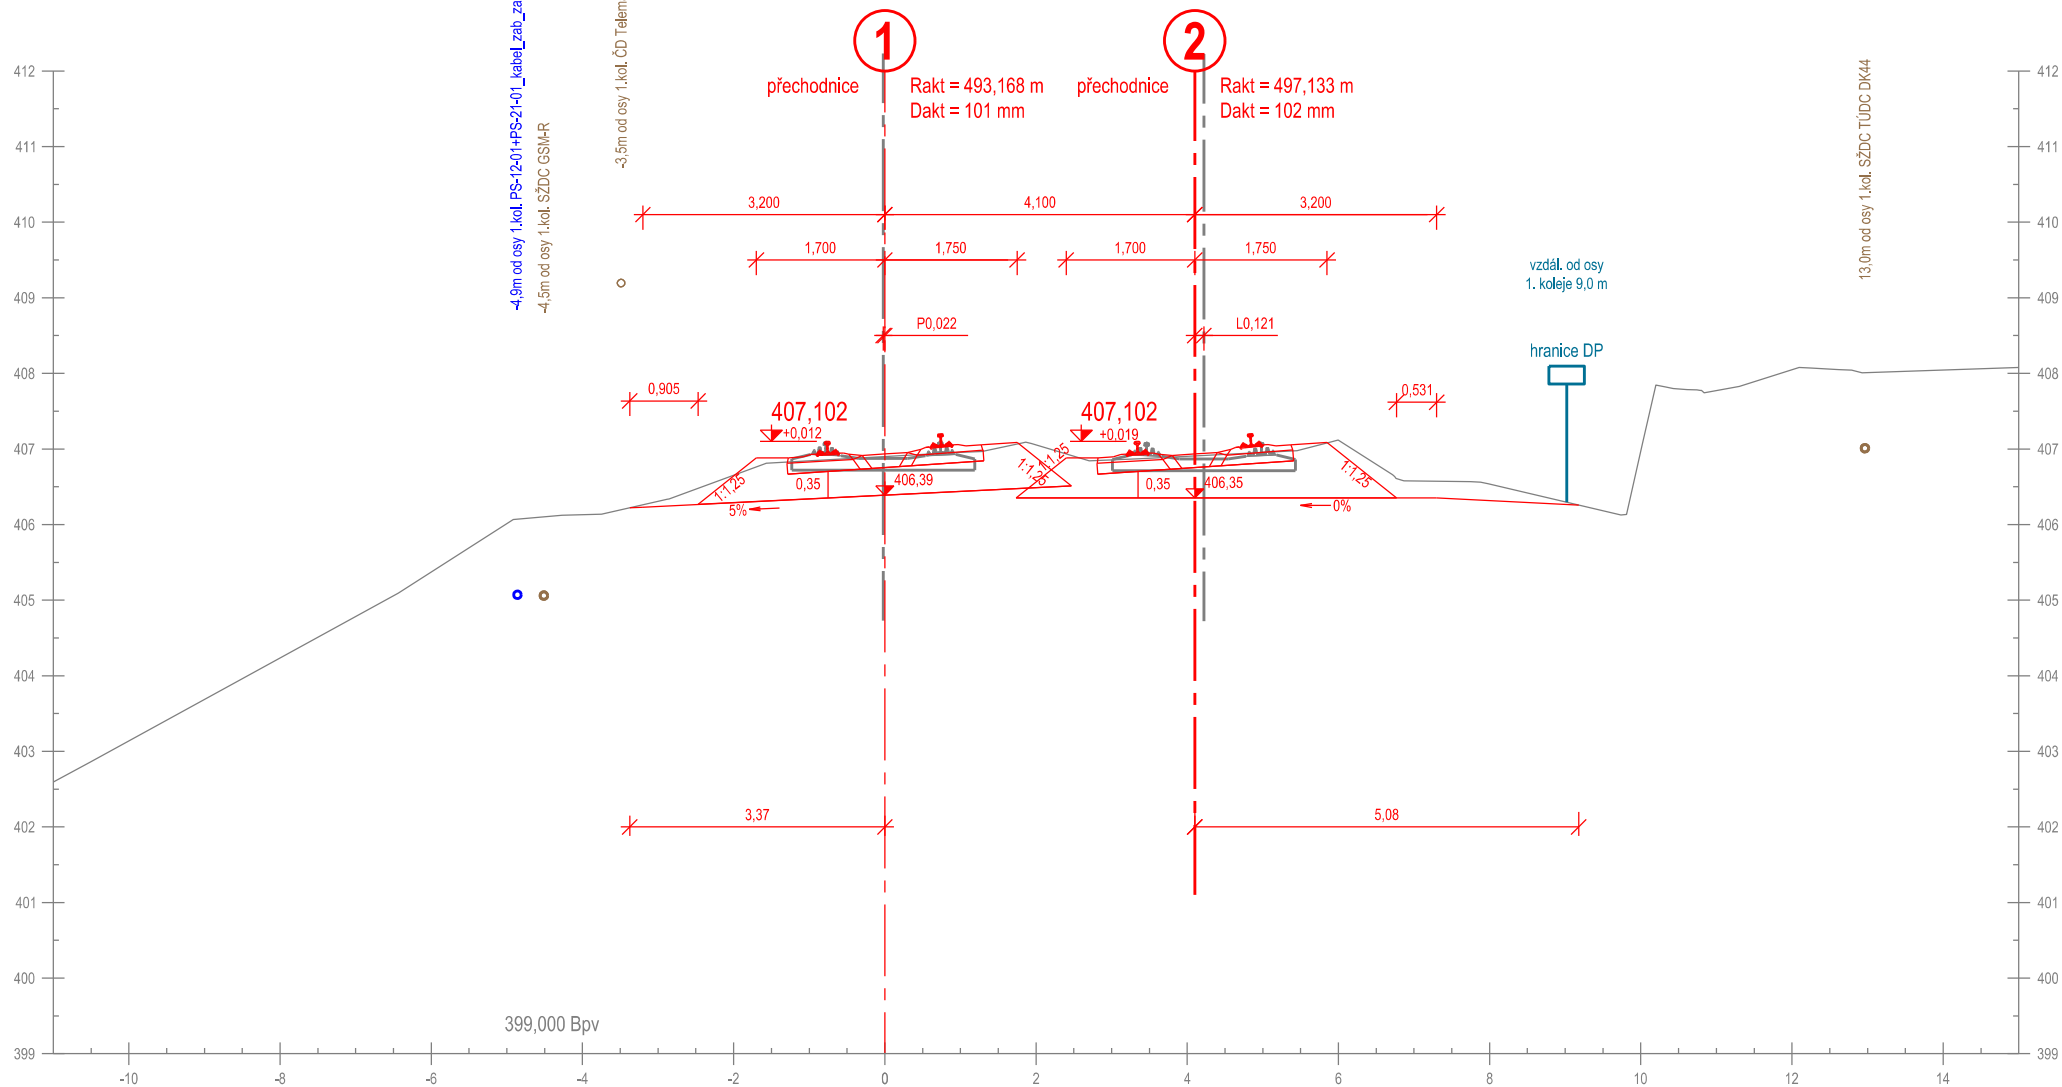

Příčný řez č. 229
km 231,725 000


km 231,726 195

Měřítko 1:100

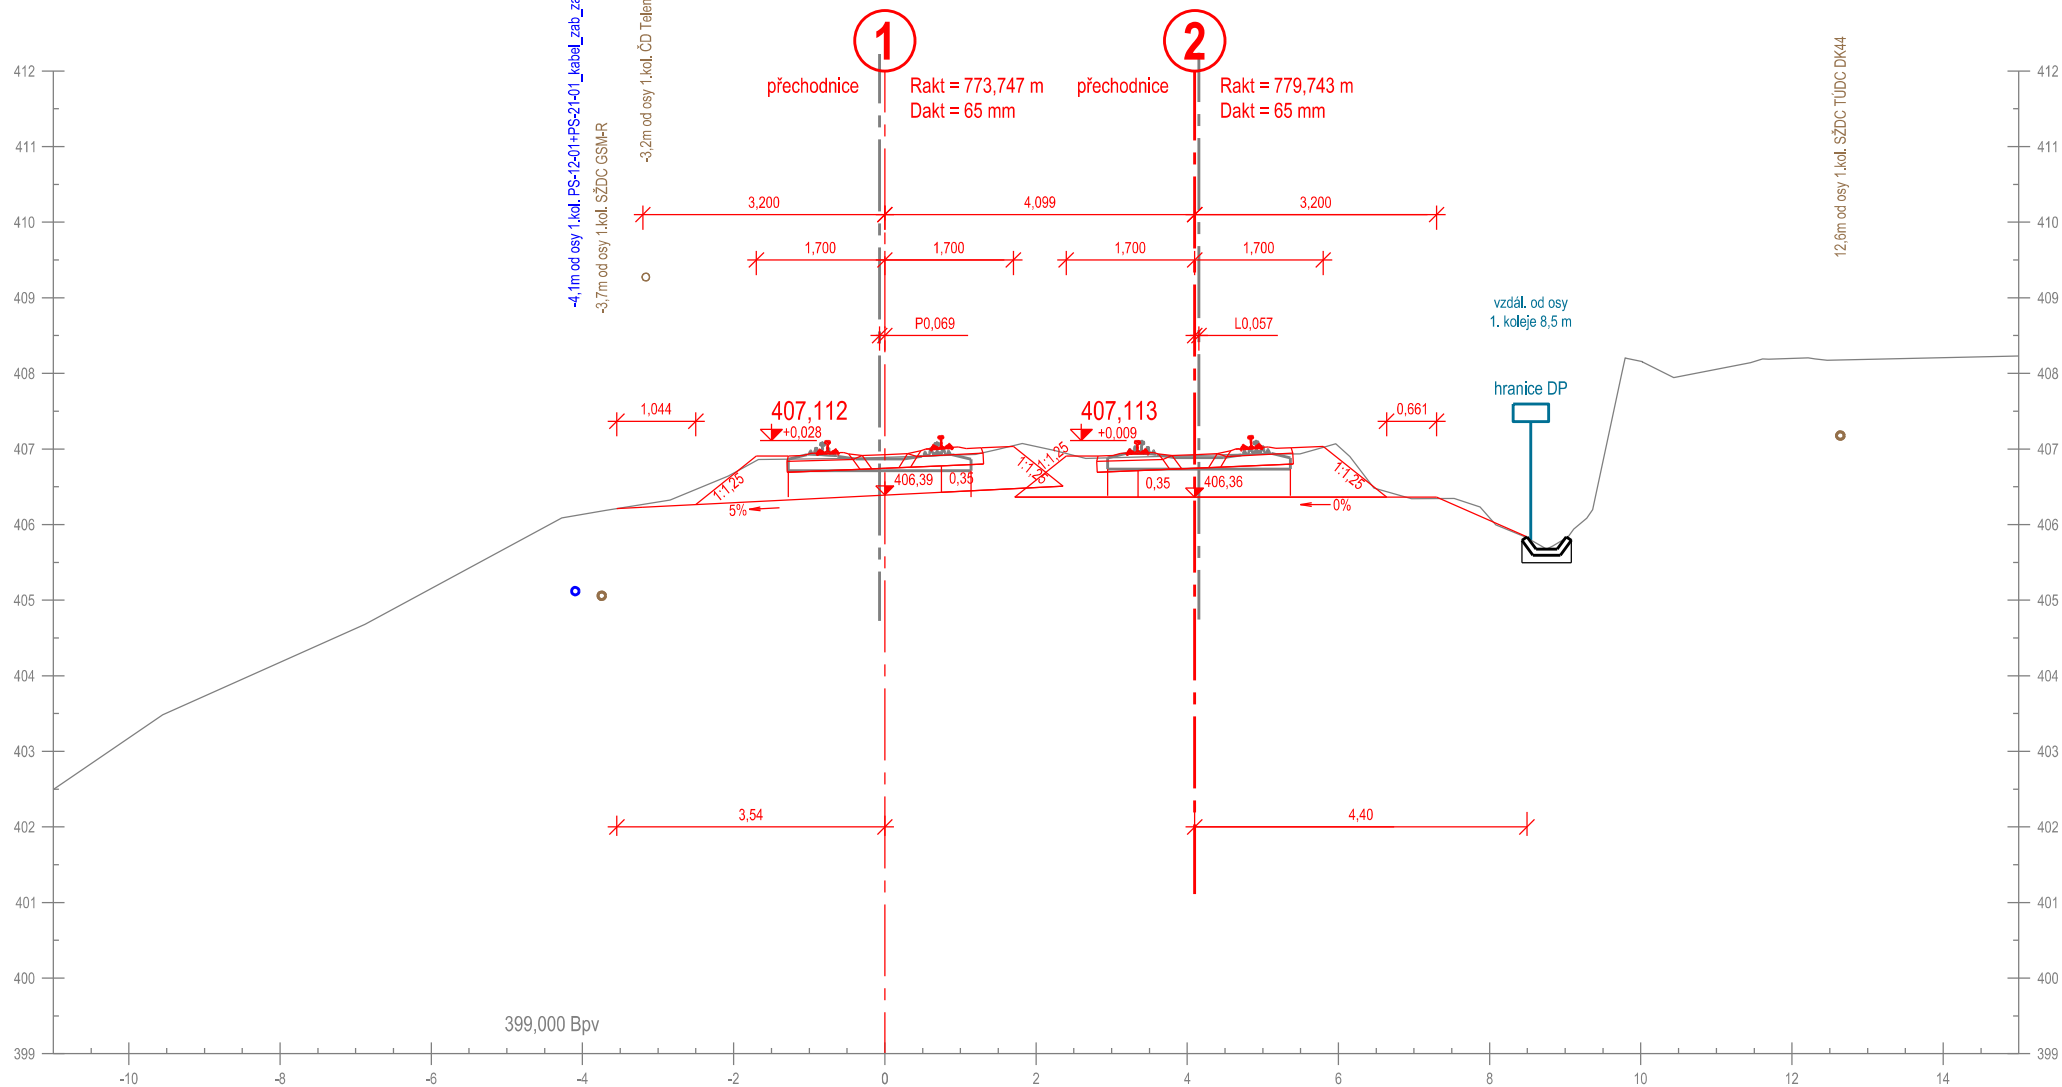


Příčný řez č. 230
km 231,750 000

Měřítko 1:100

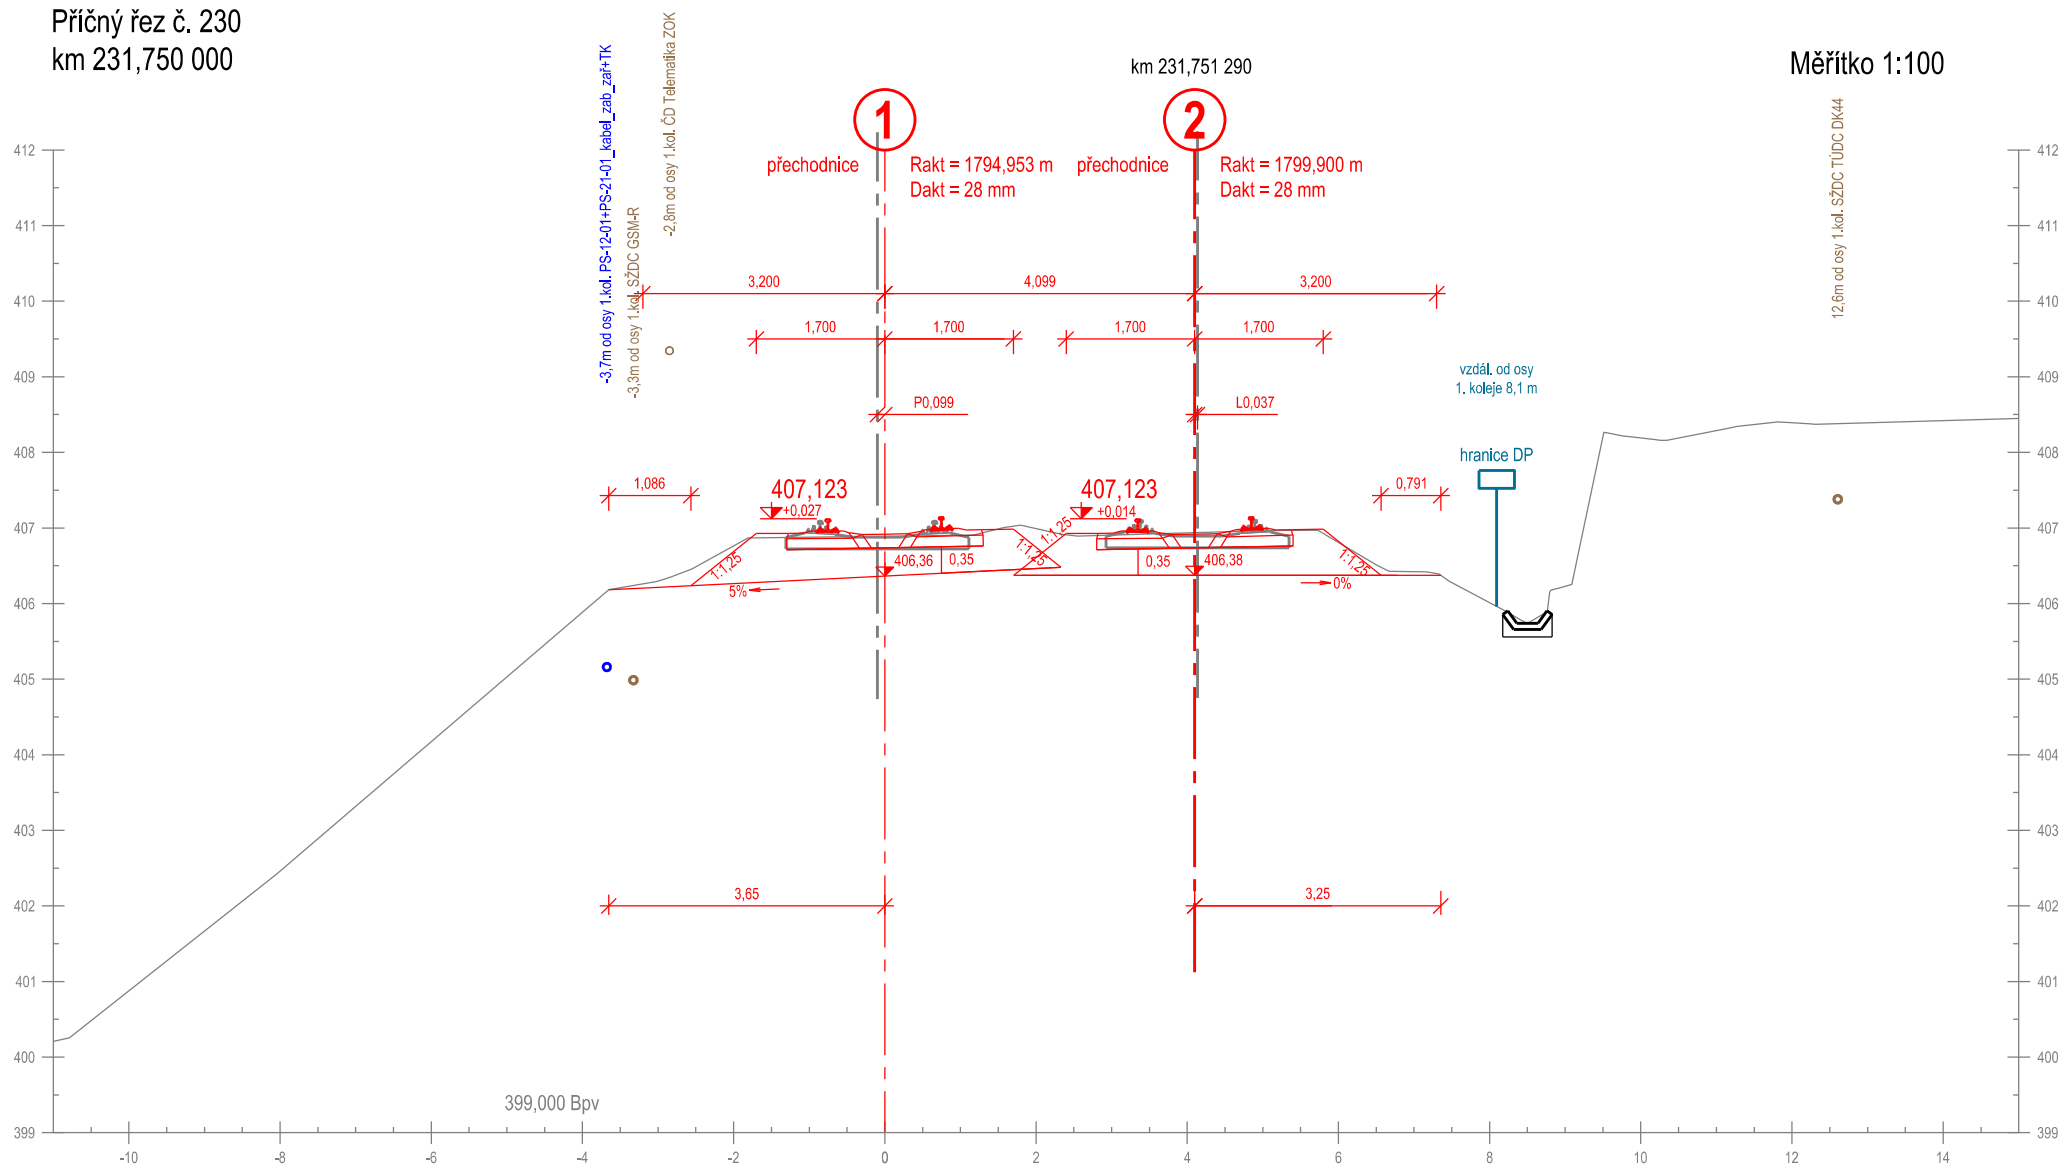

Příčný řez č. 231
km 231,775 000


Měřítko 1:100

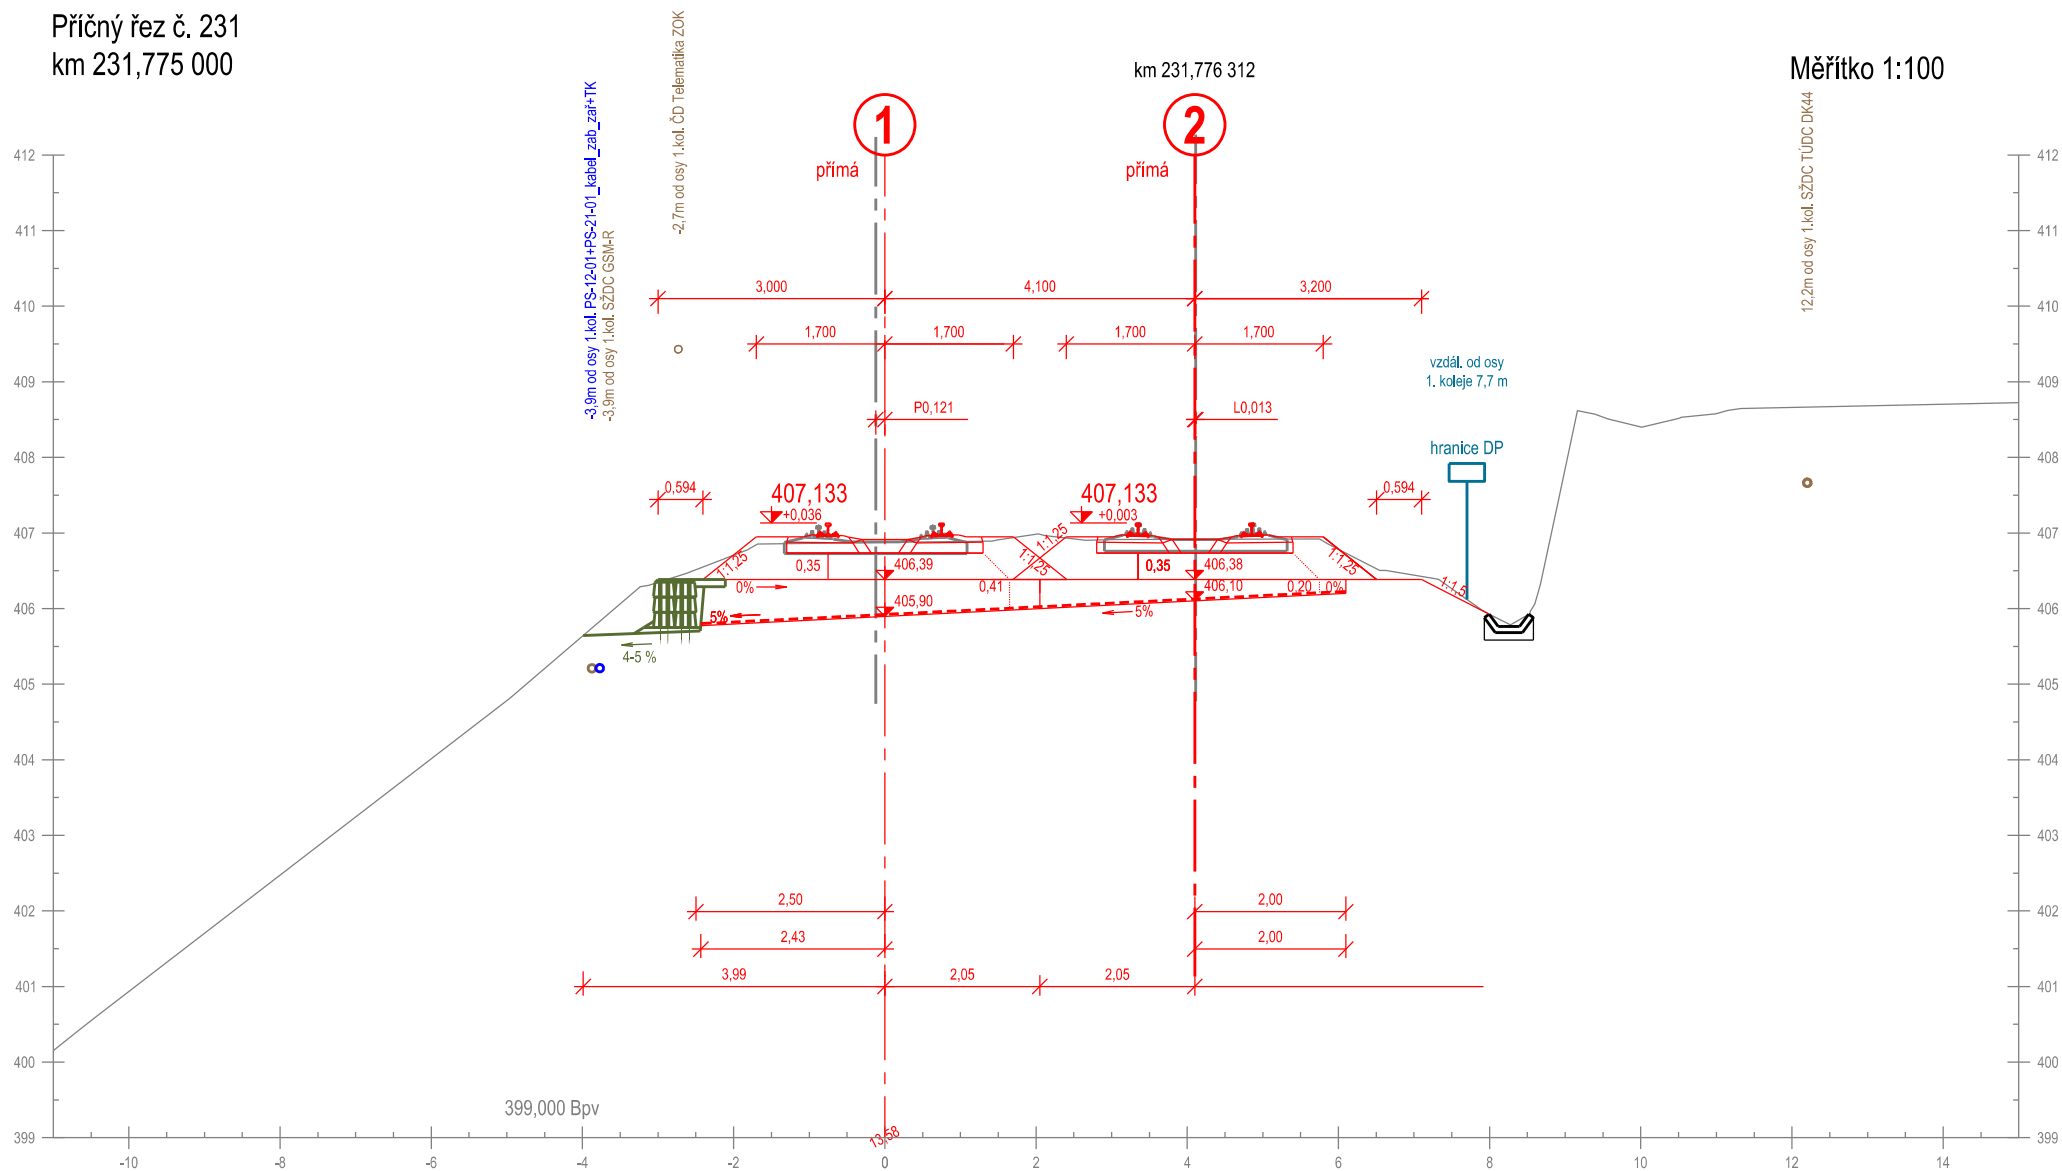

Příčný řez č. 232
km 231,800 000


km 231,801 312

Měřítko 1:100

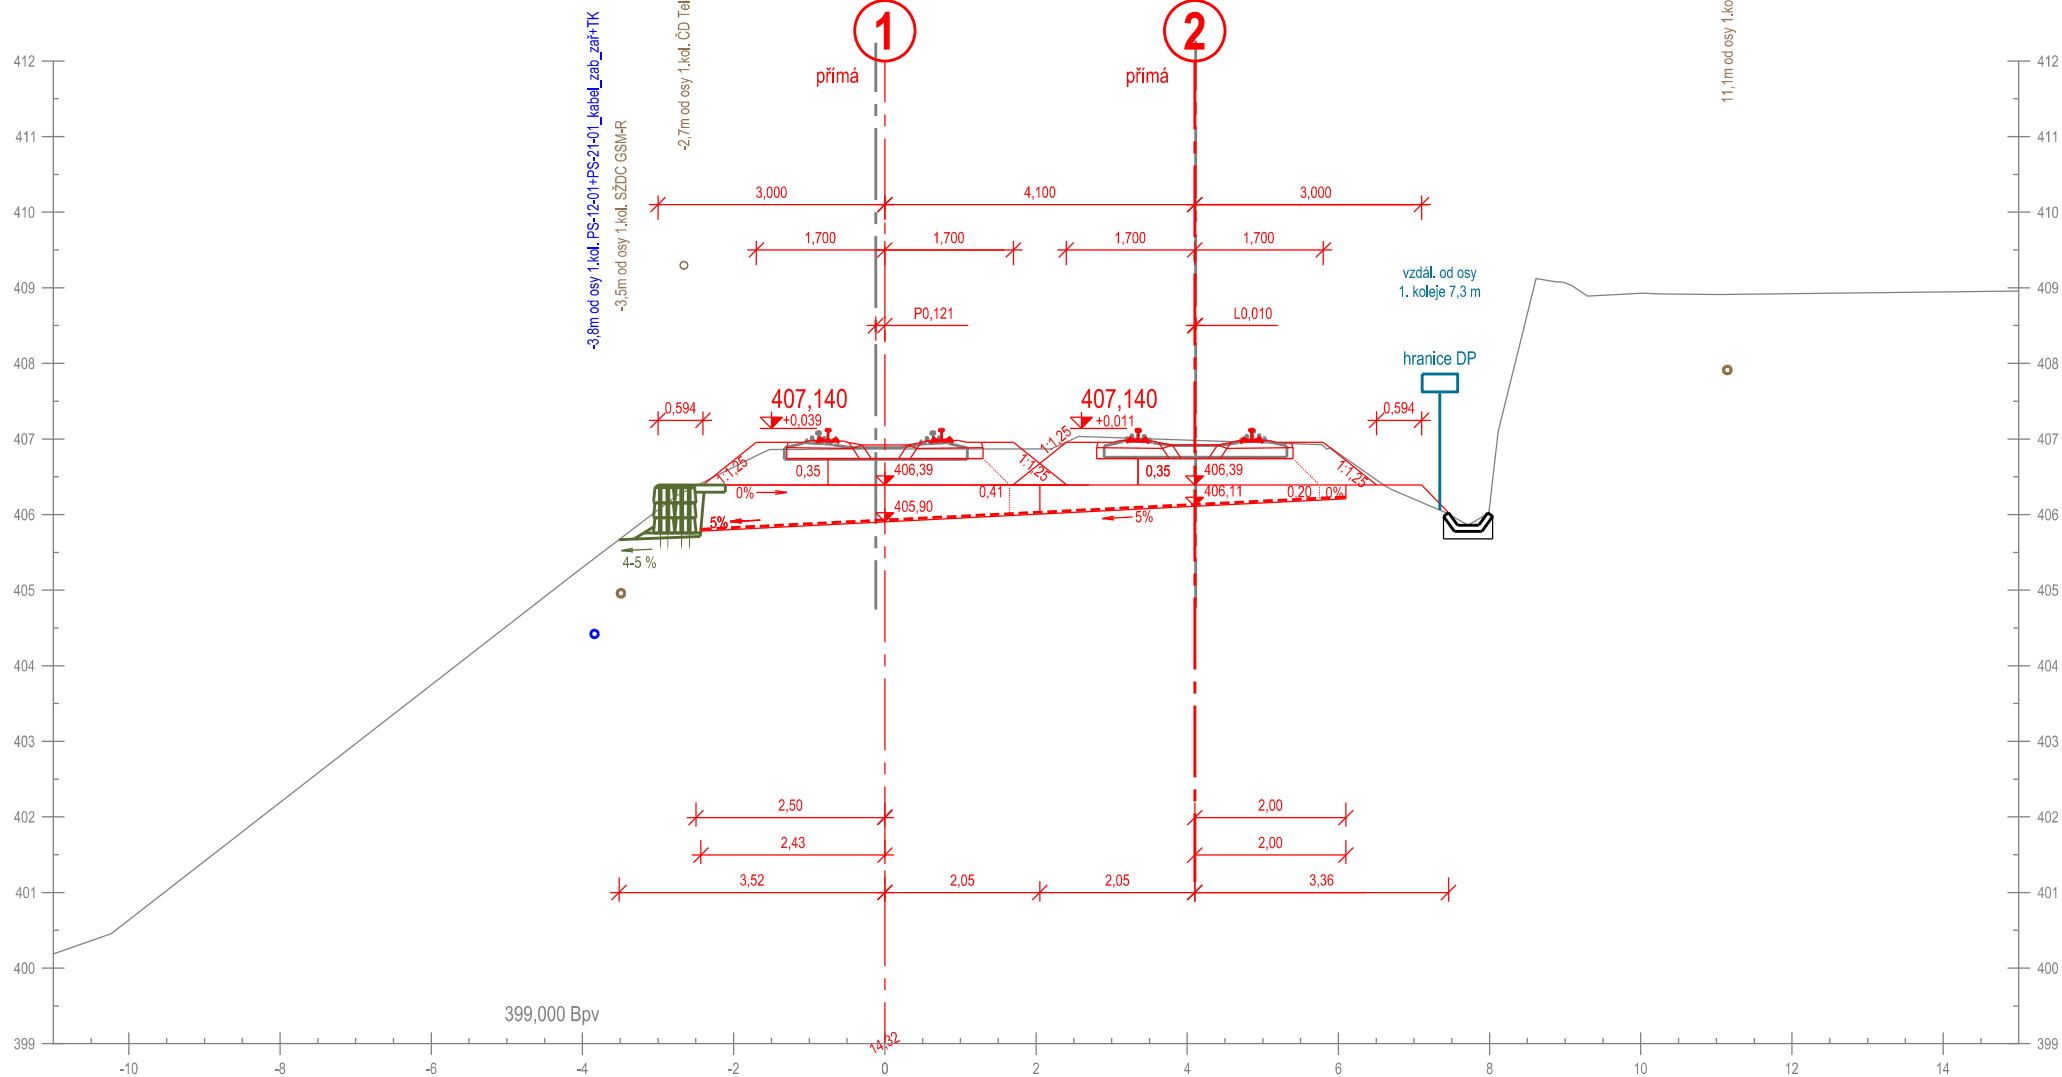


Příčný řez č. 233
km 231,825 000

Měřítko 1:100

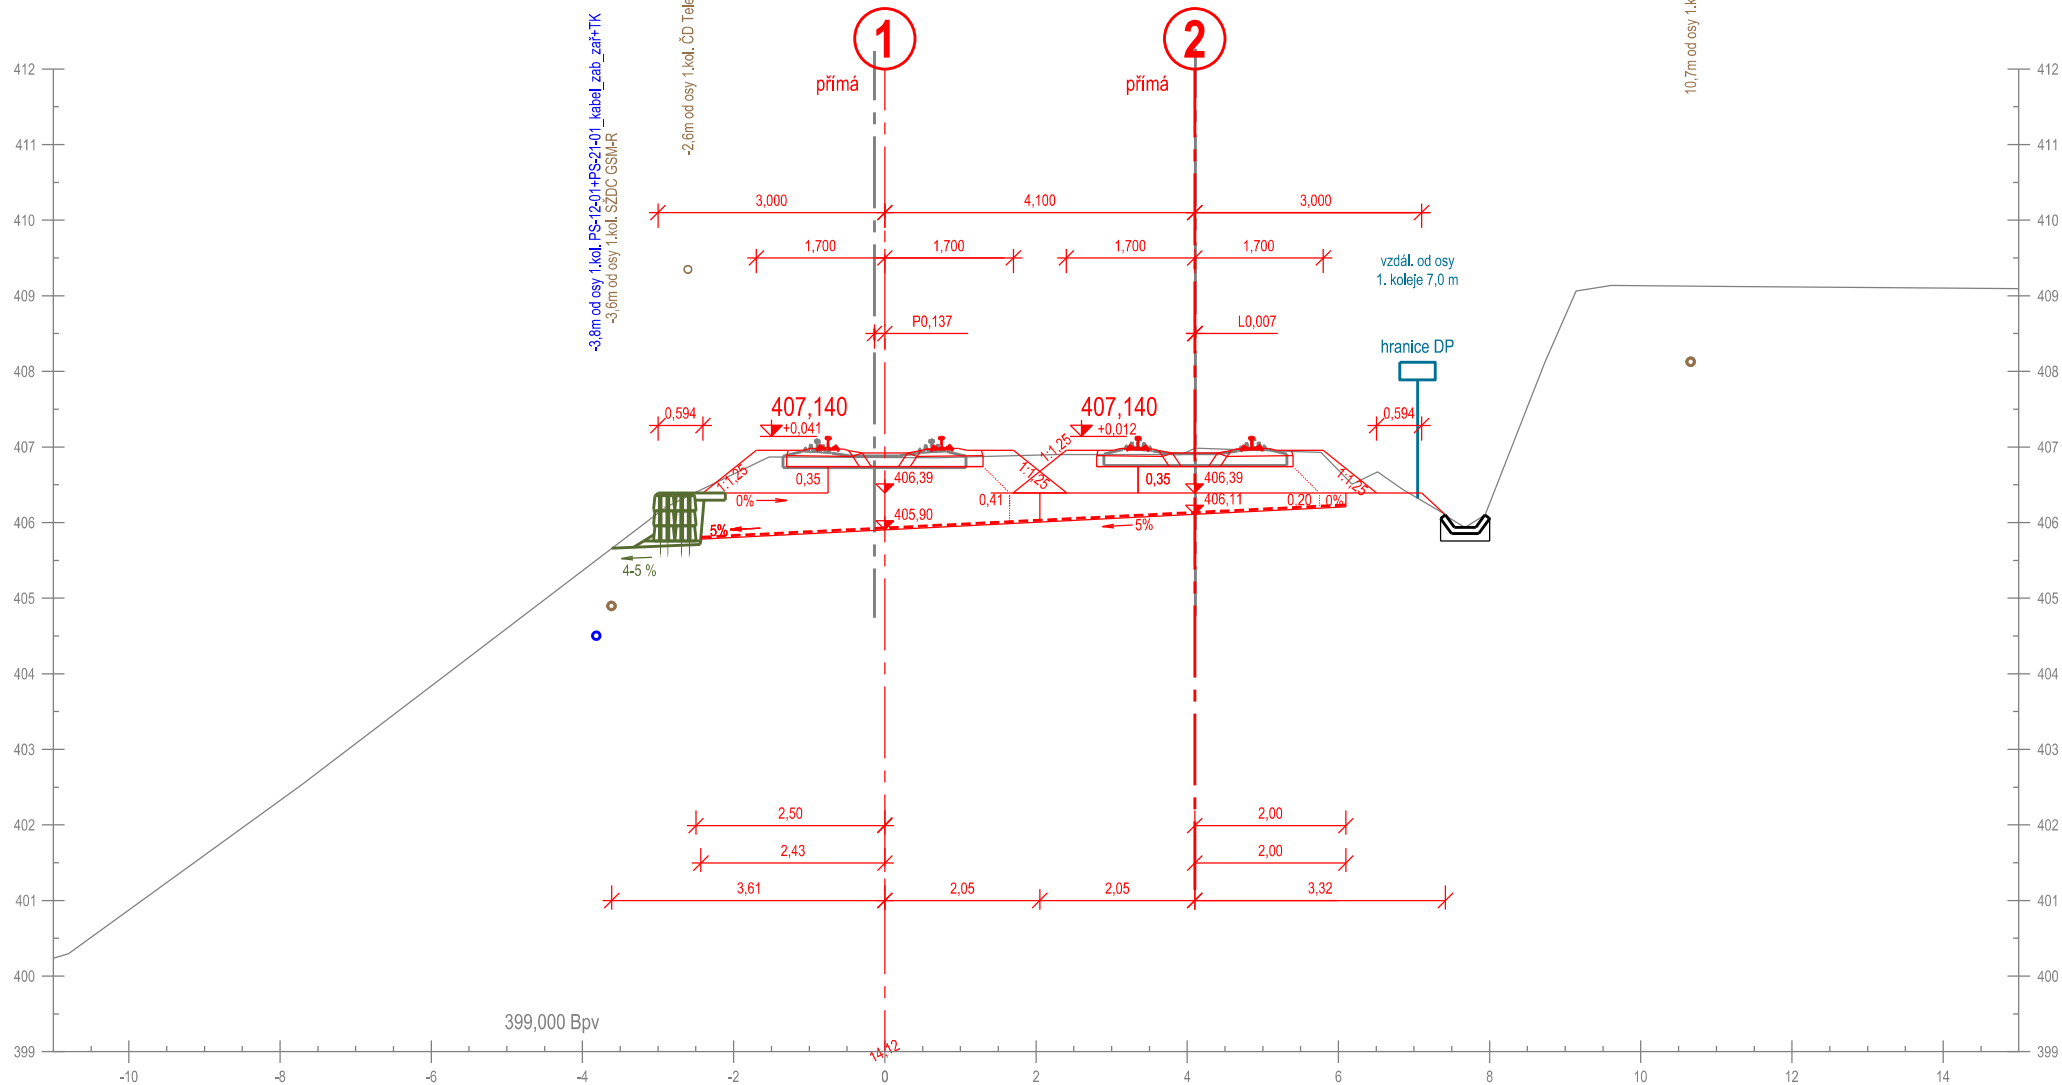


Příčný řez č. 234
km 231,850 000

Měřítko 1:100

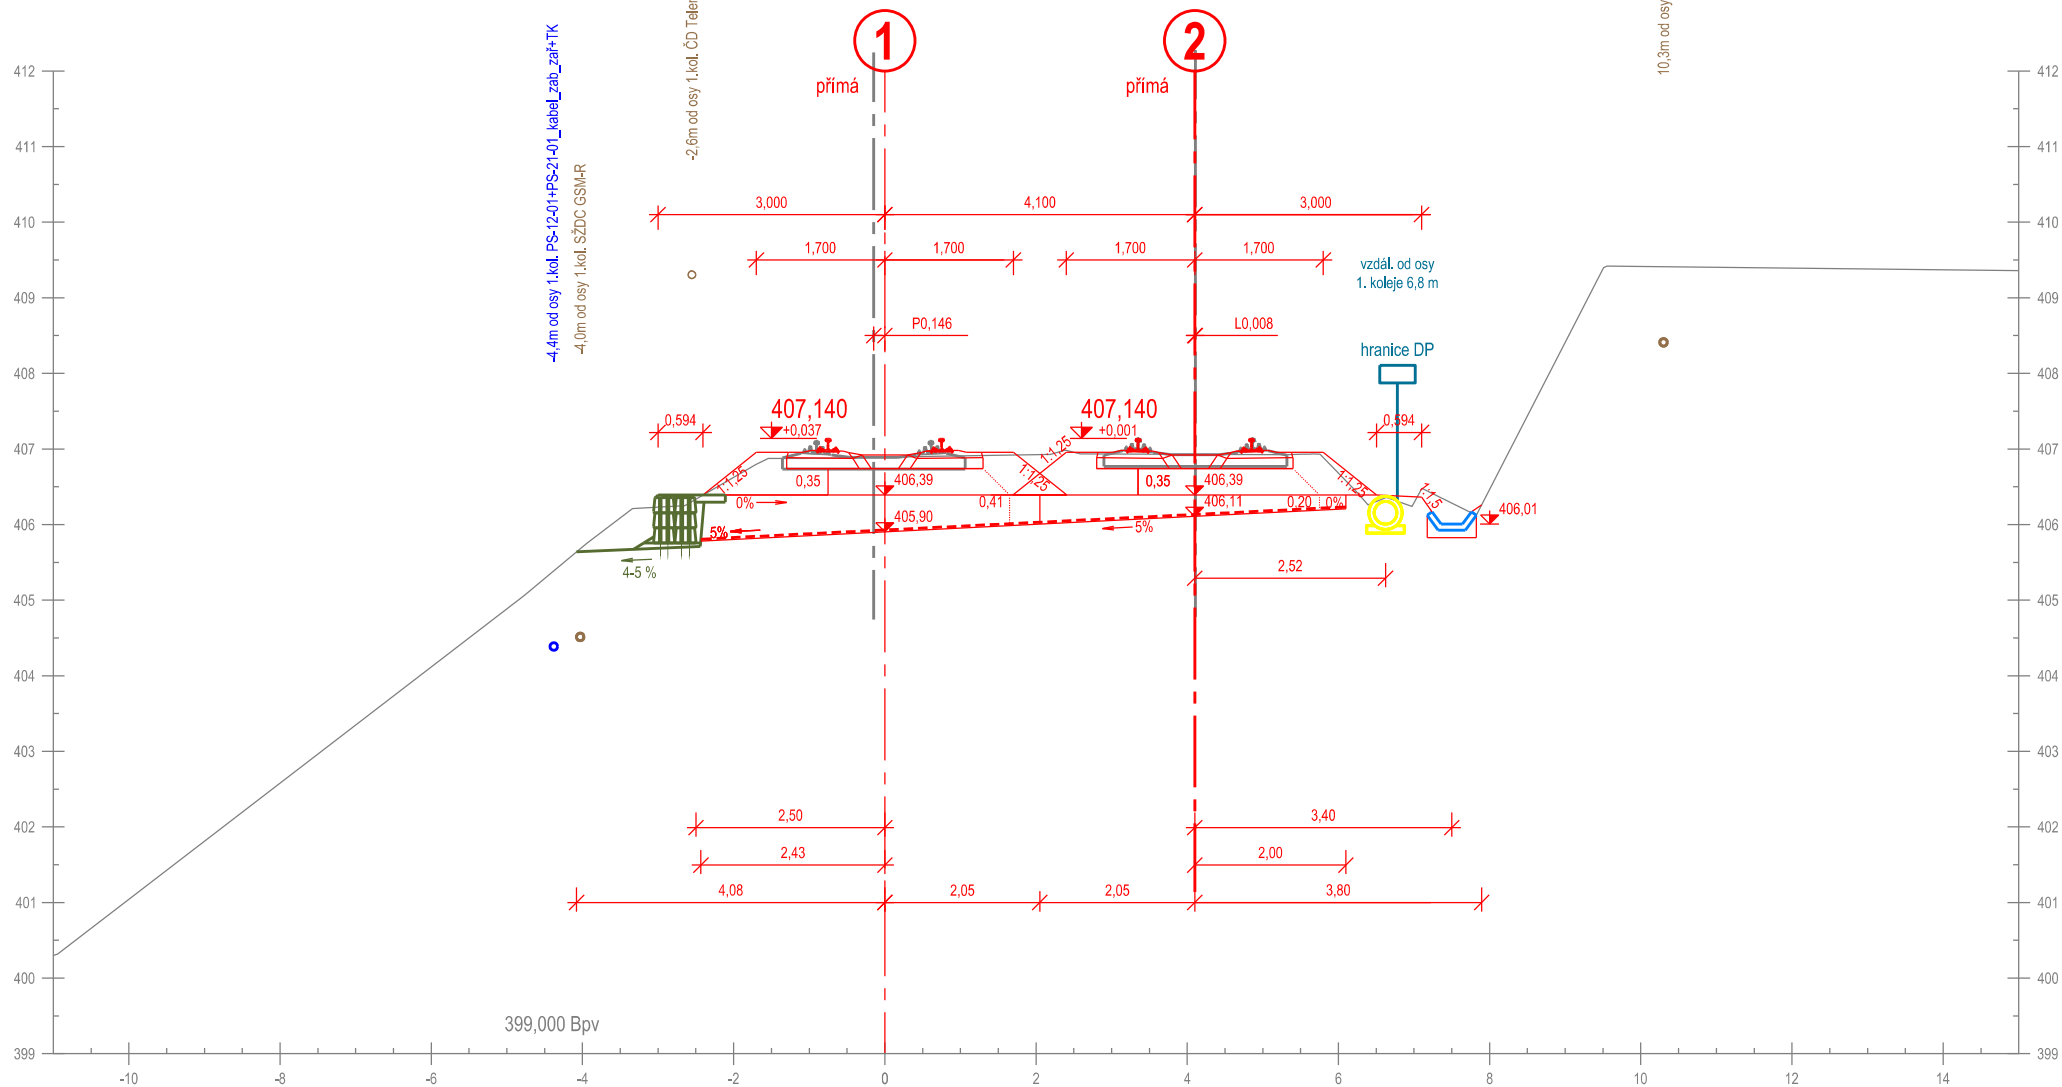


Příčný řez č. 235
km 231,875 000

Měřítko 1:100

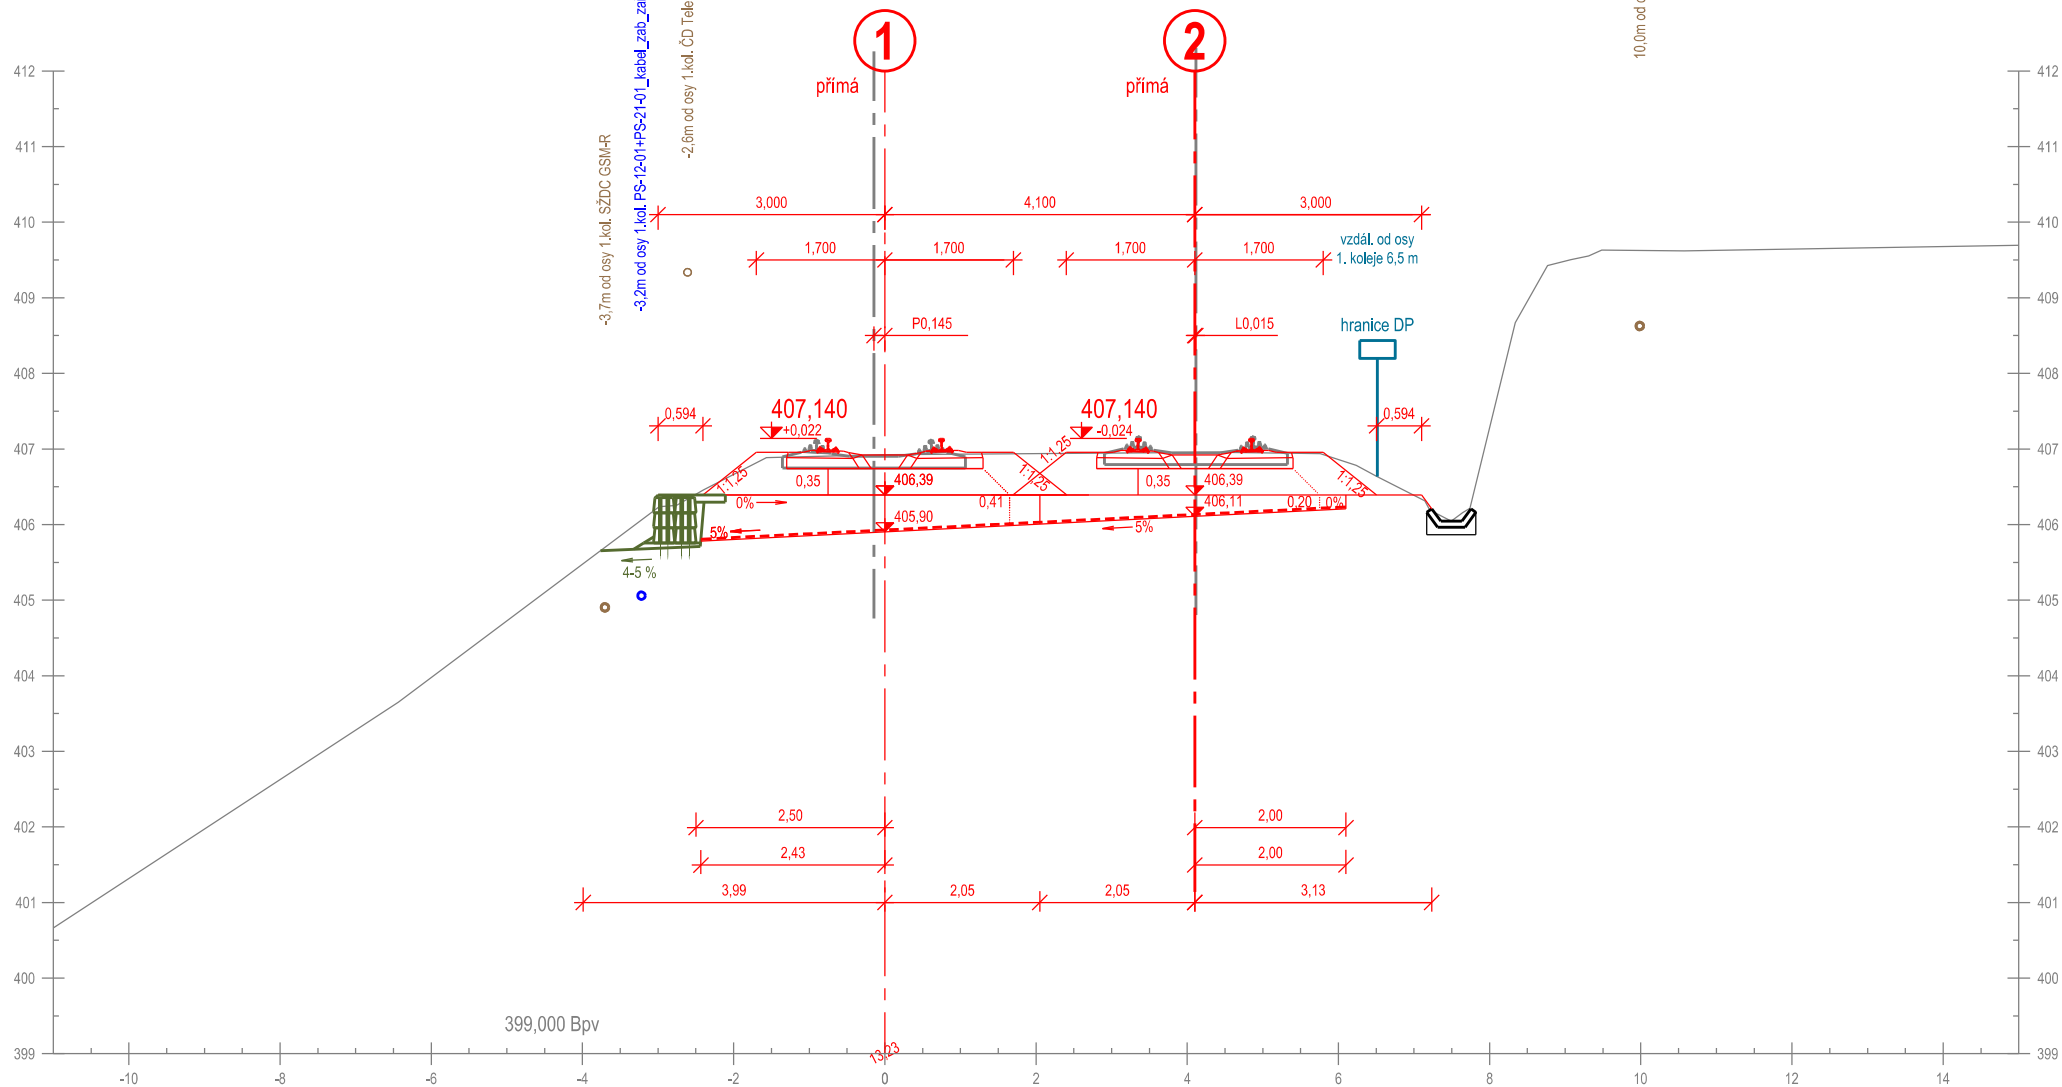


Příčný řez č. 236
km 231,900 000

Měřítko 1:100

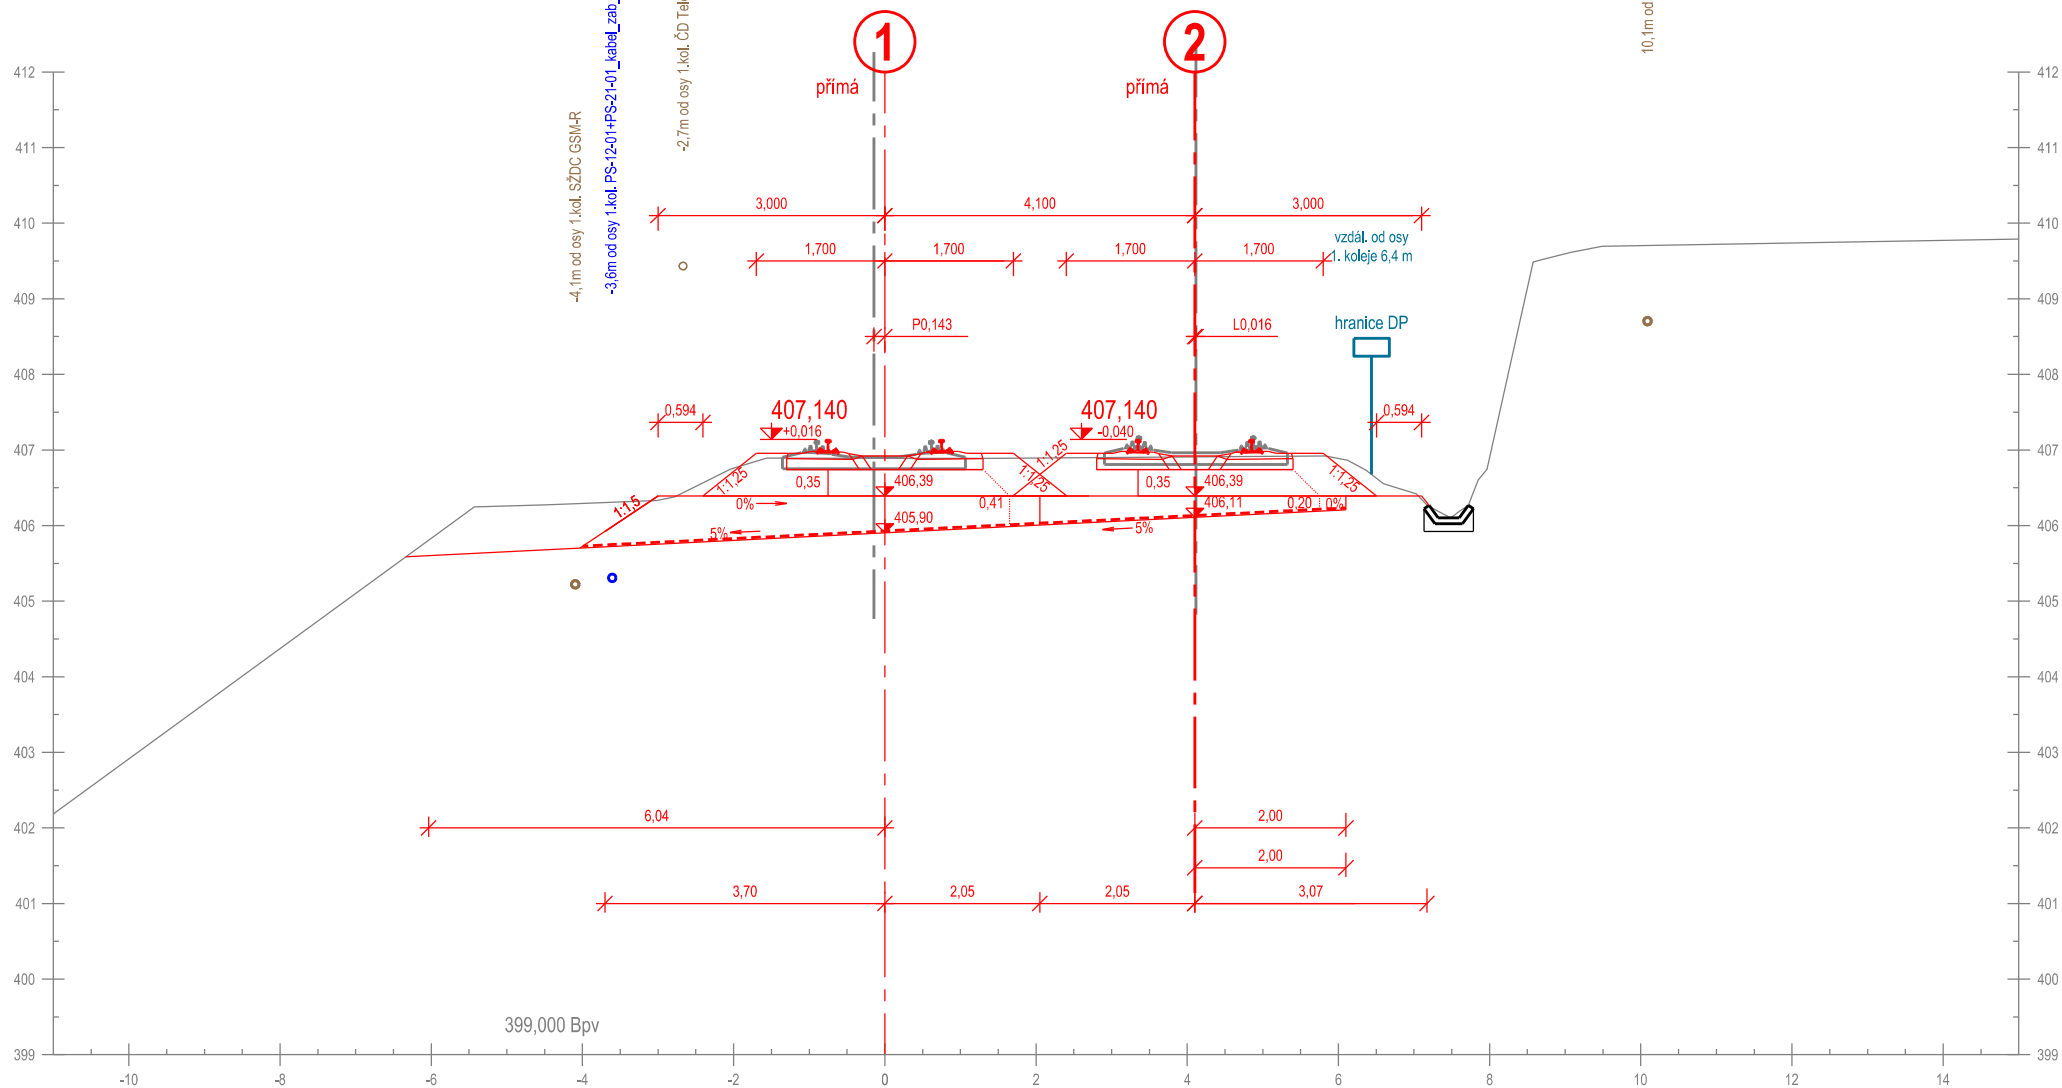

Příčný řez č. 237
km 231,925 000


Měřítko 1:100

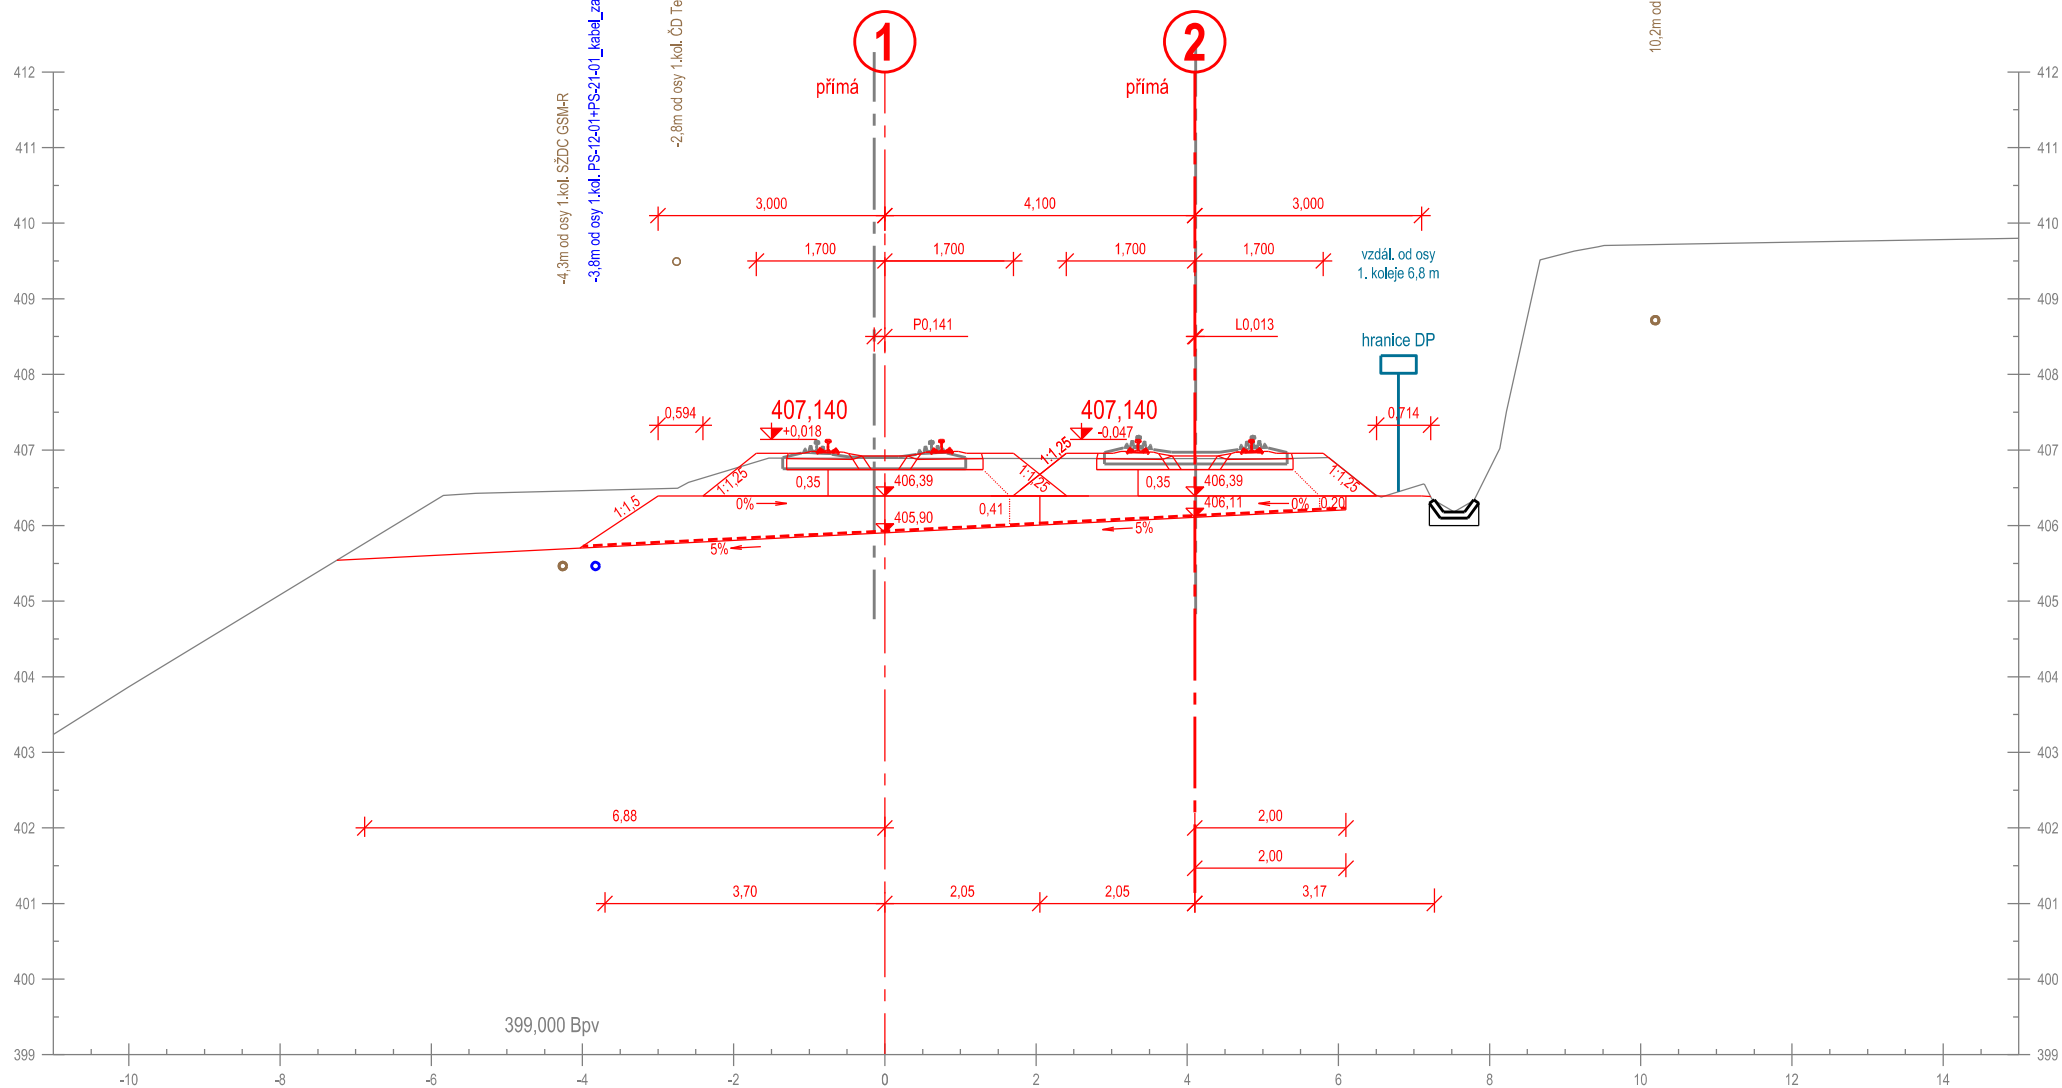

Příčný řez č. 238
km 231,950 000


km 231,951 312

Měřítko 1:100

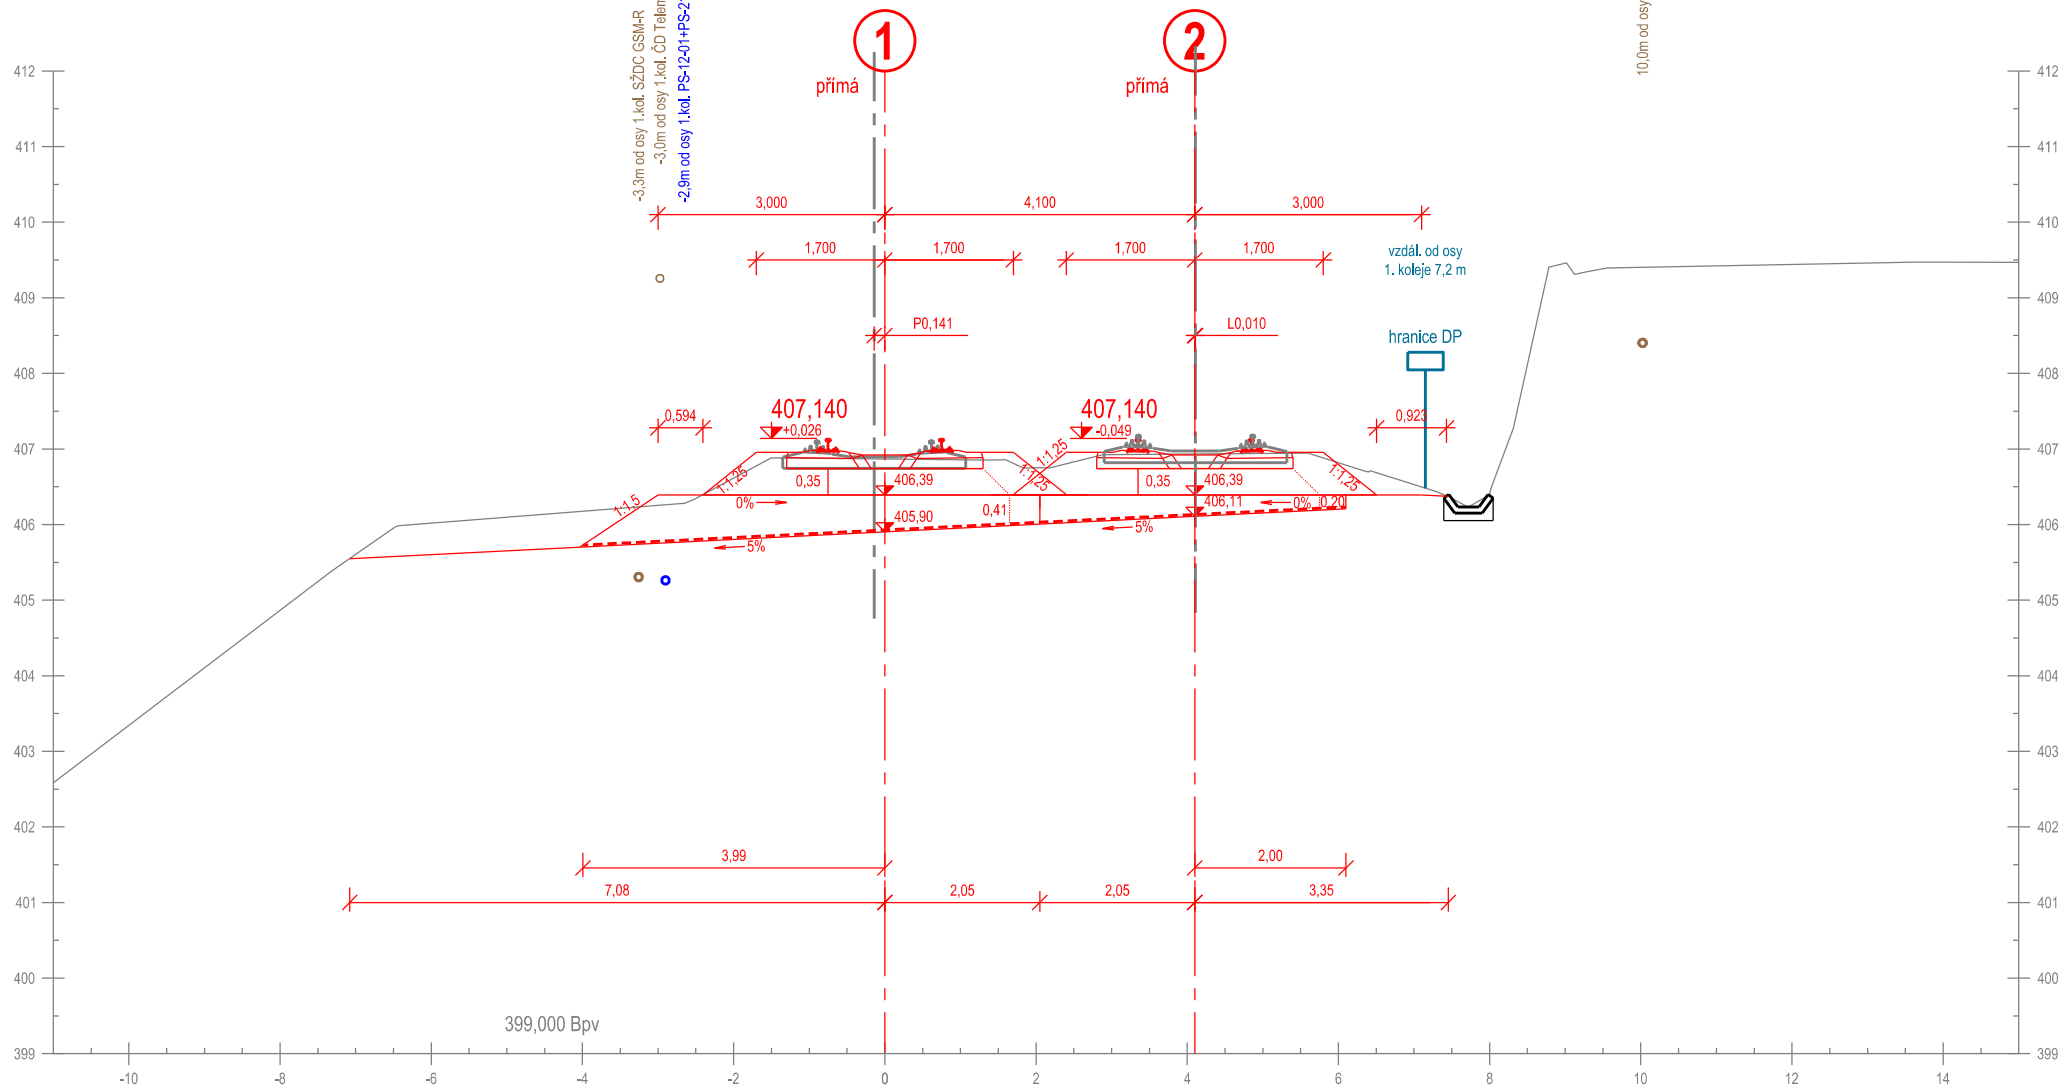


Příčný řez č. 239
km 231,975 000

Měřítko 1:100

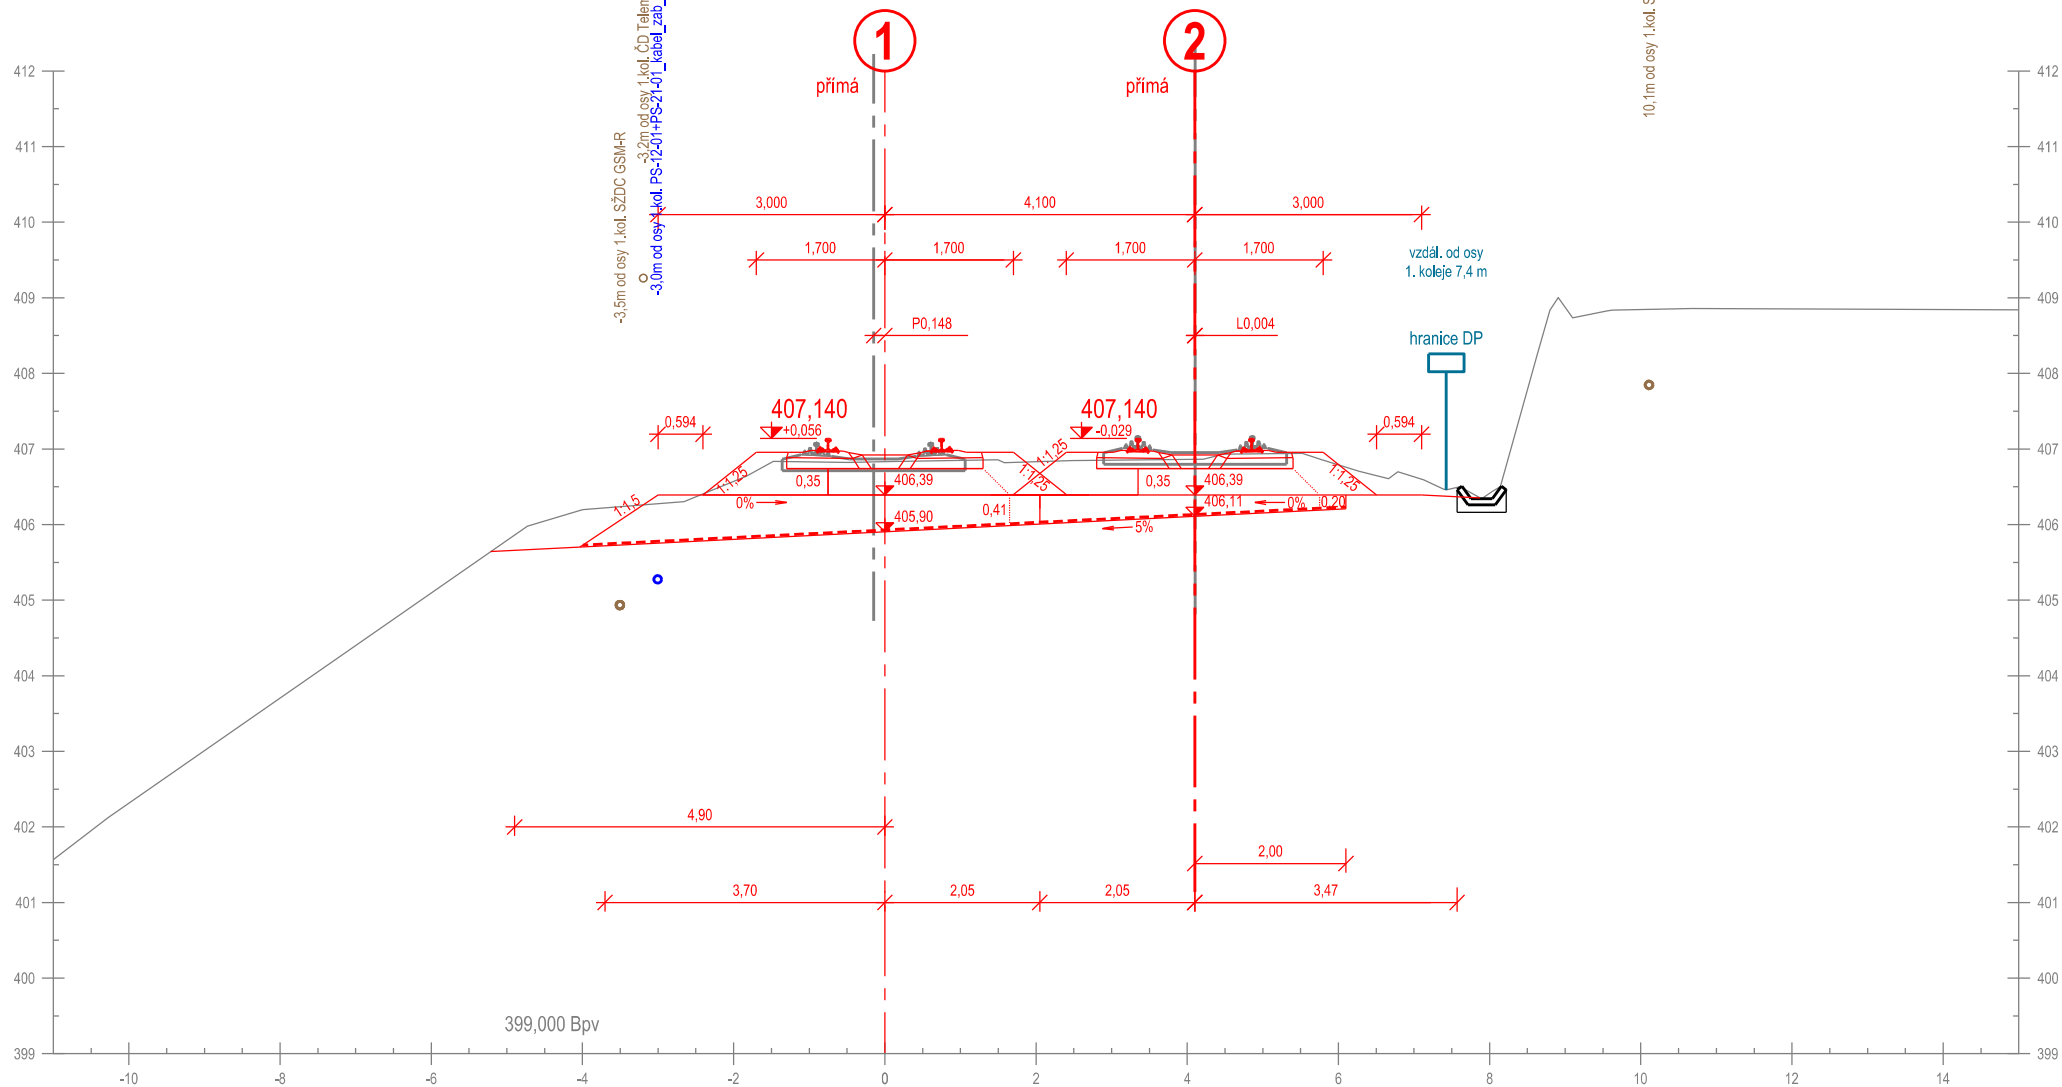


Příčný řez č. 240
km 232,000 000

Měřítko 1:100

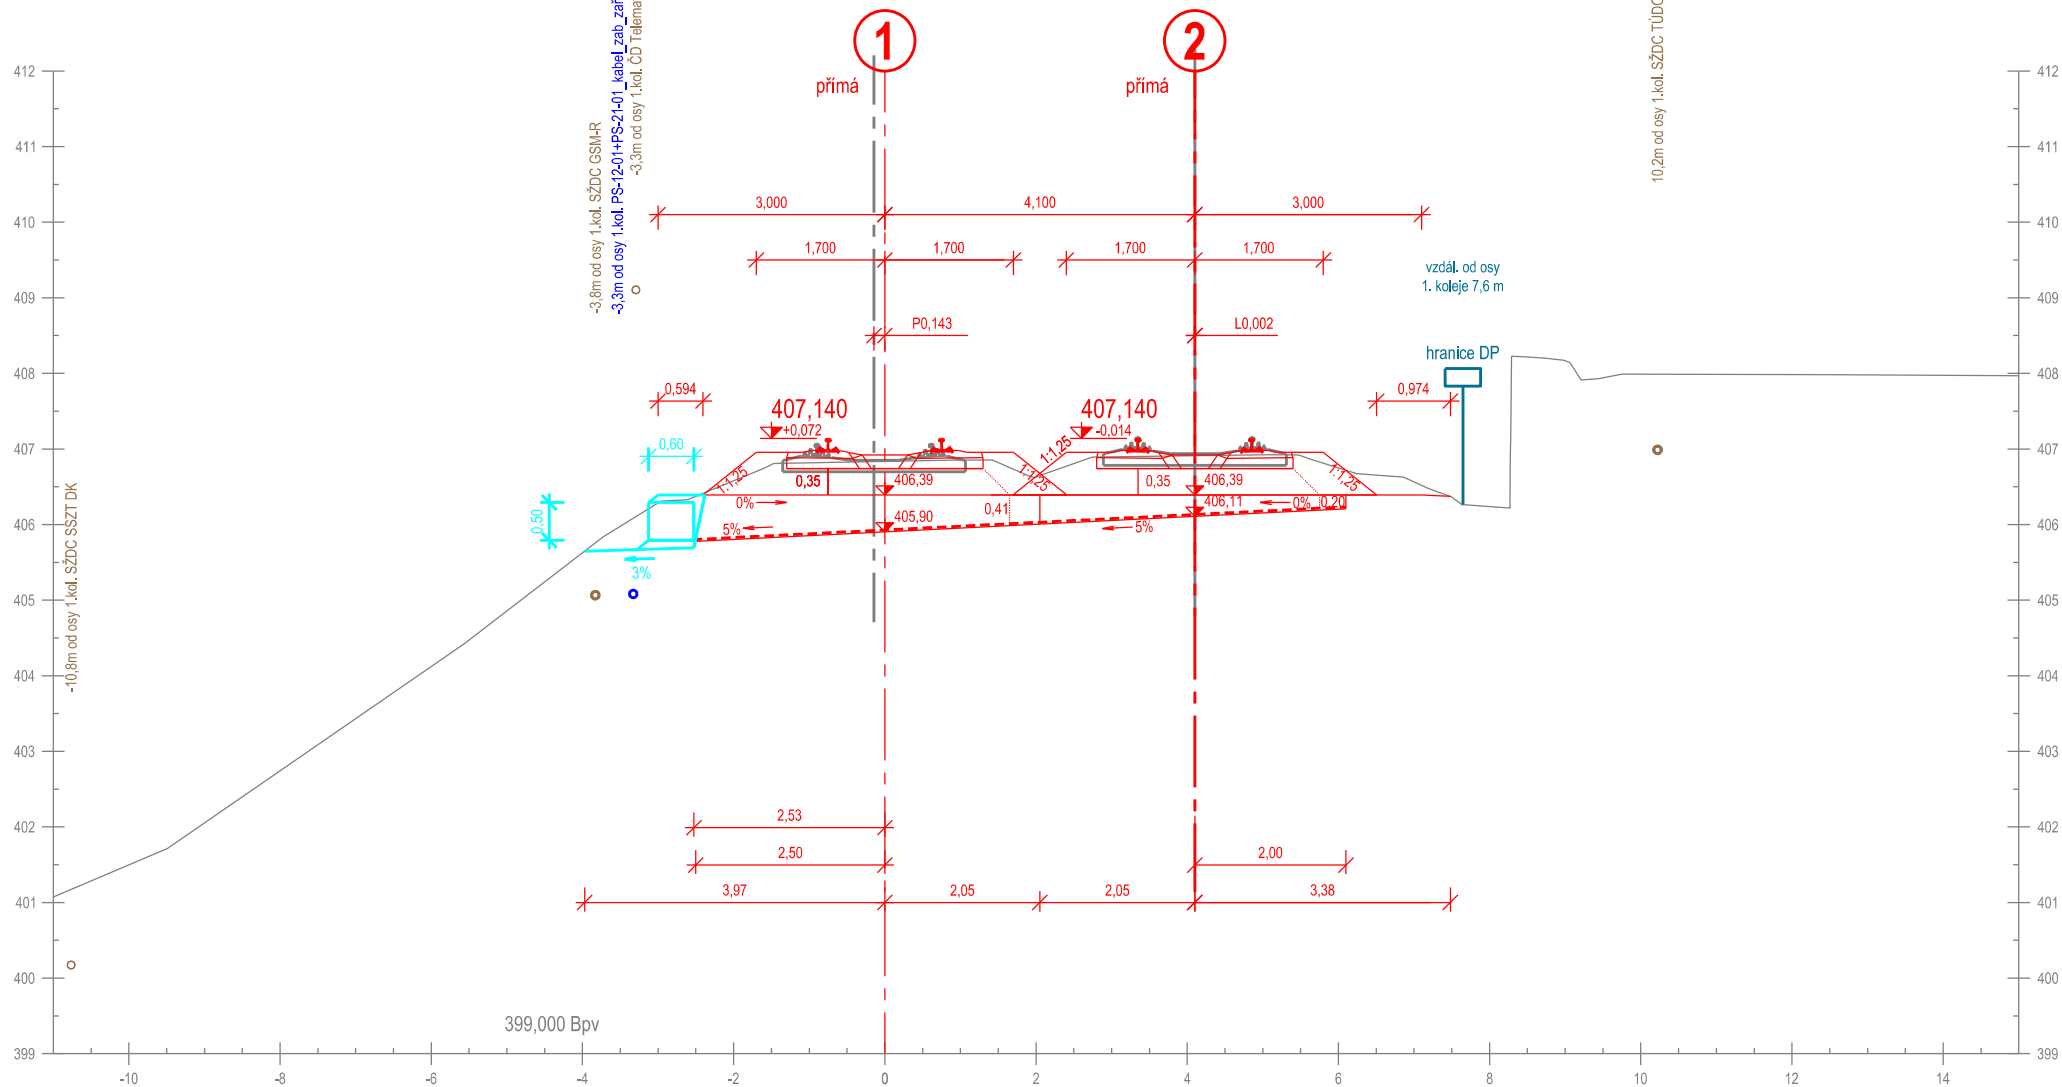

Příčný řez č. 241
km 232,025 000


Měřítko 1:100

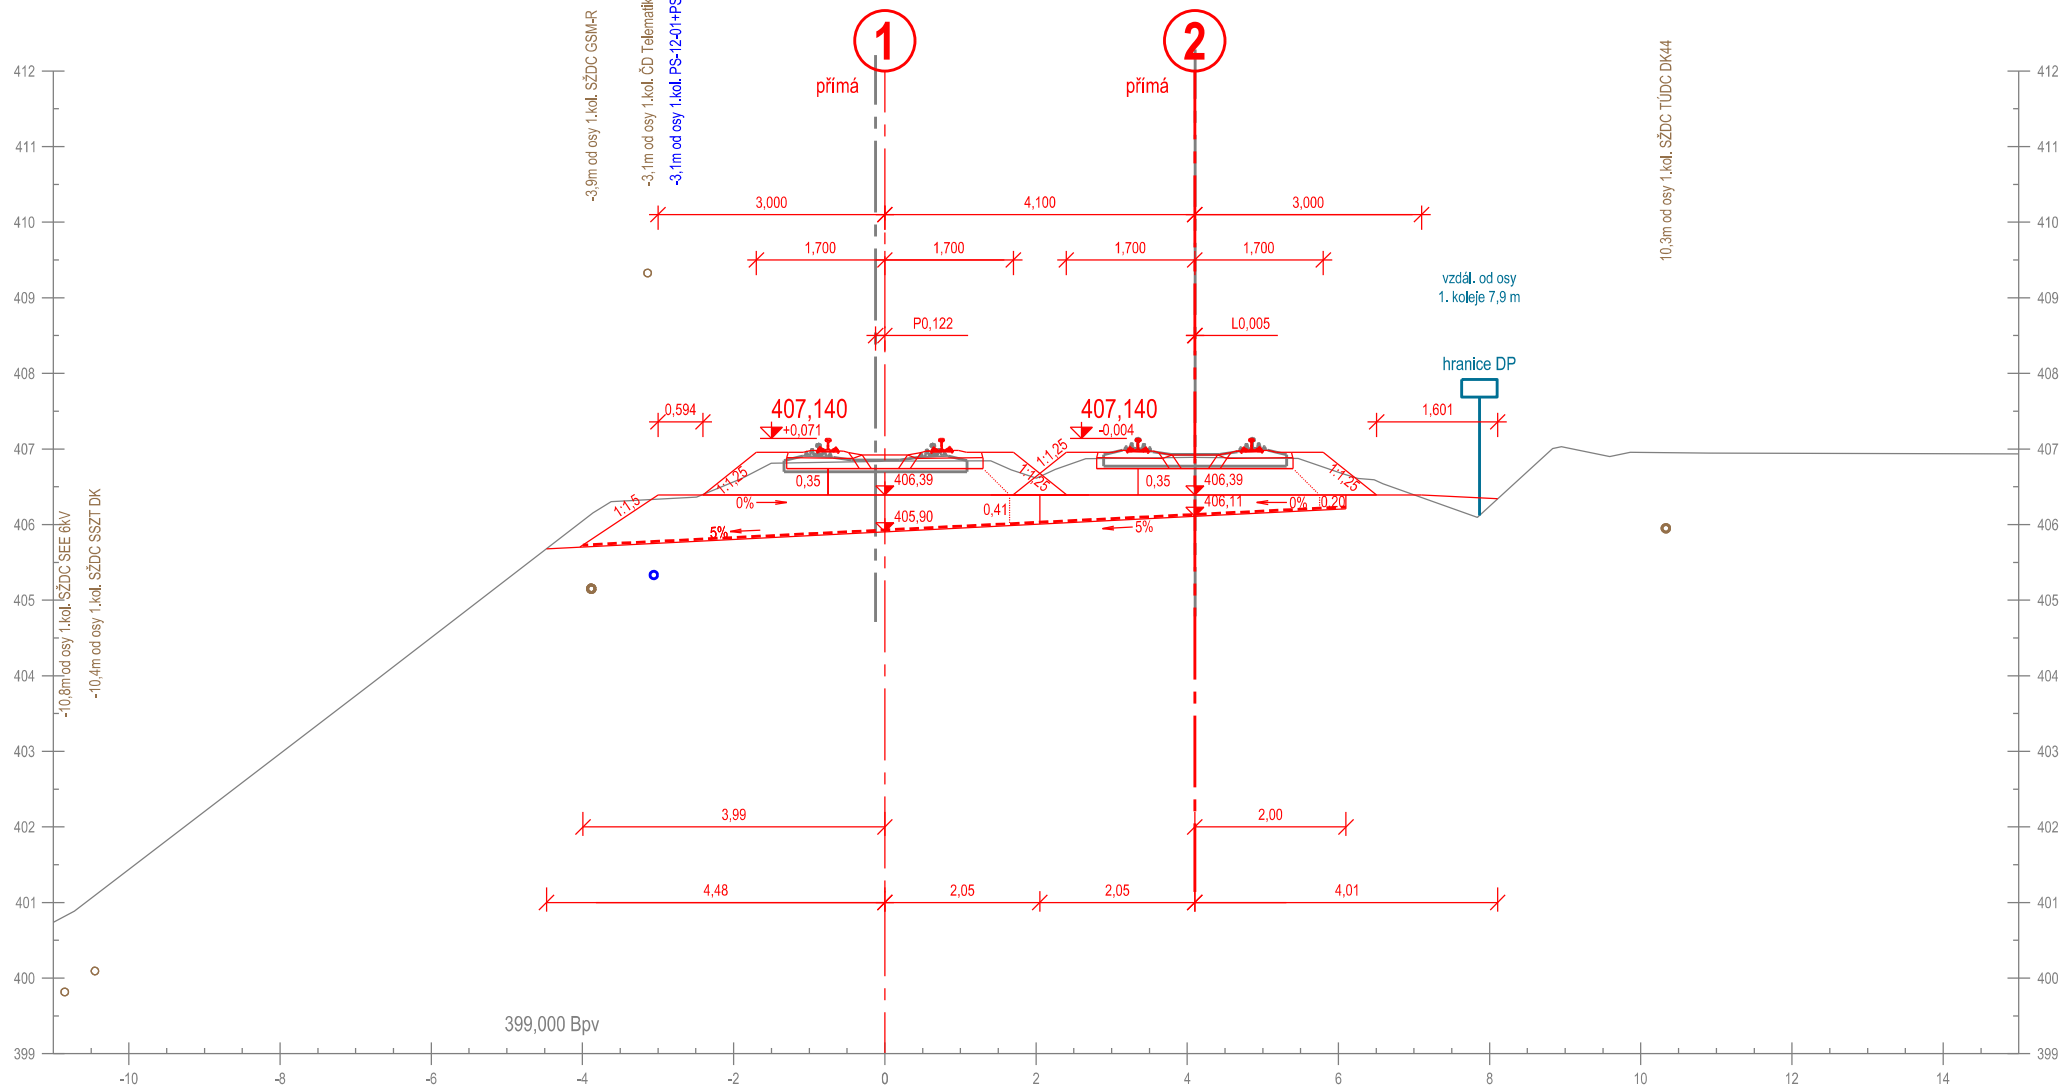

Příčný řez č. 242
km 232,050 000

km 232,051 312


Měřítko 1:100

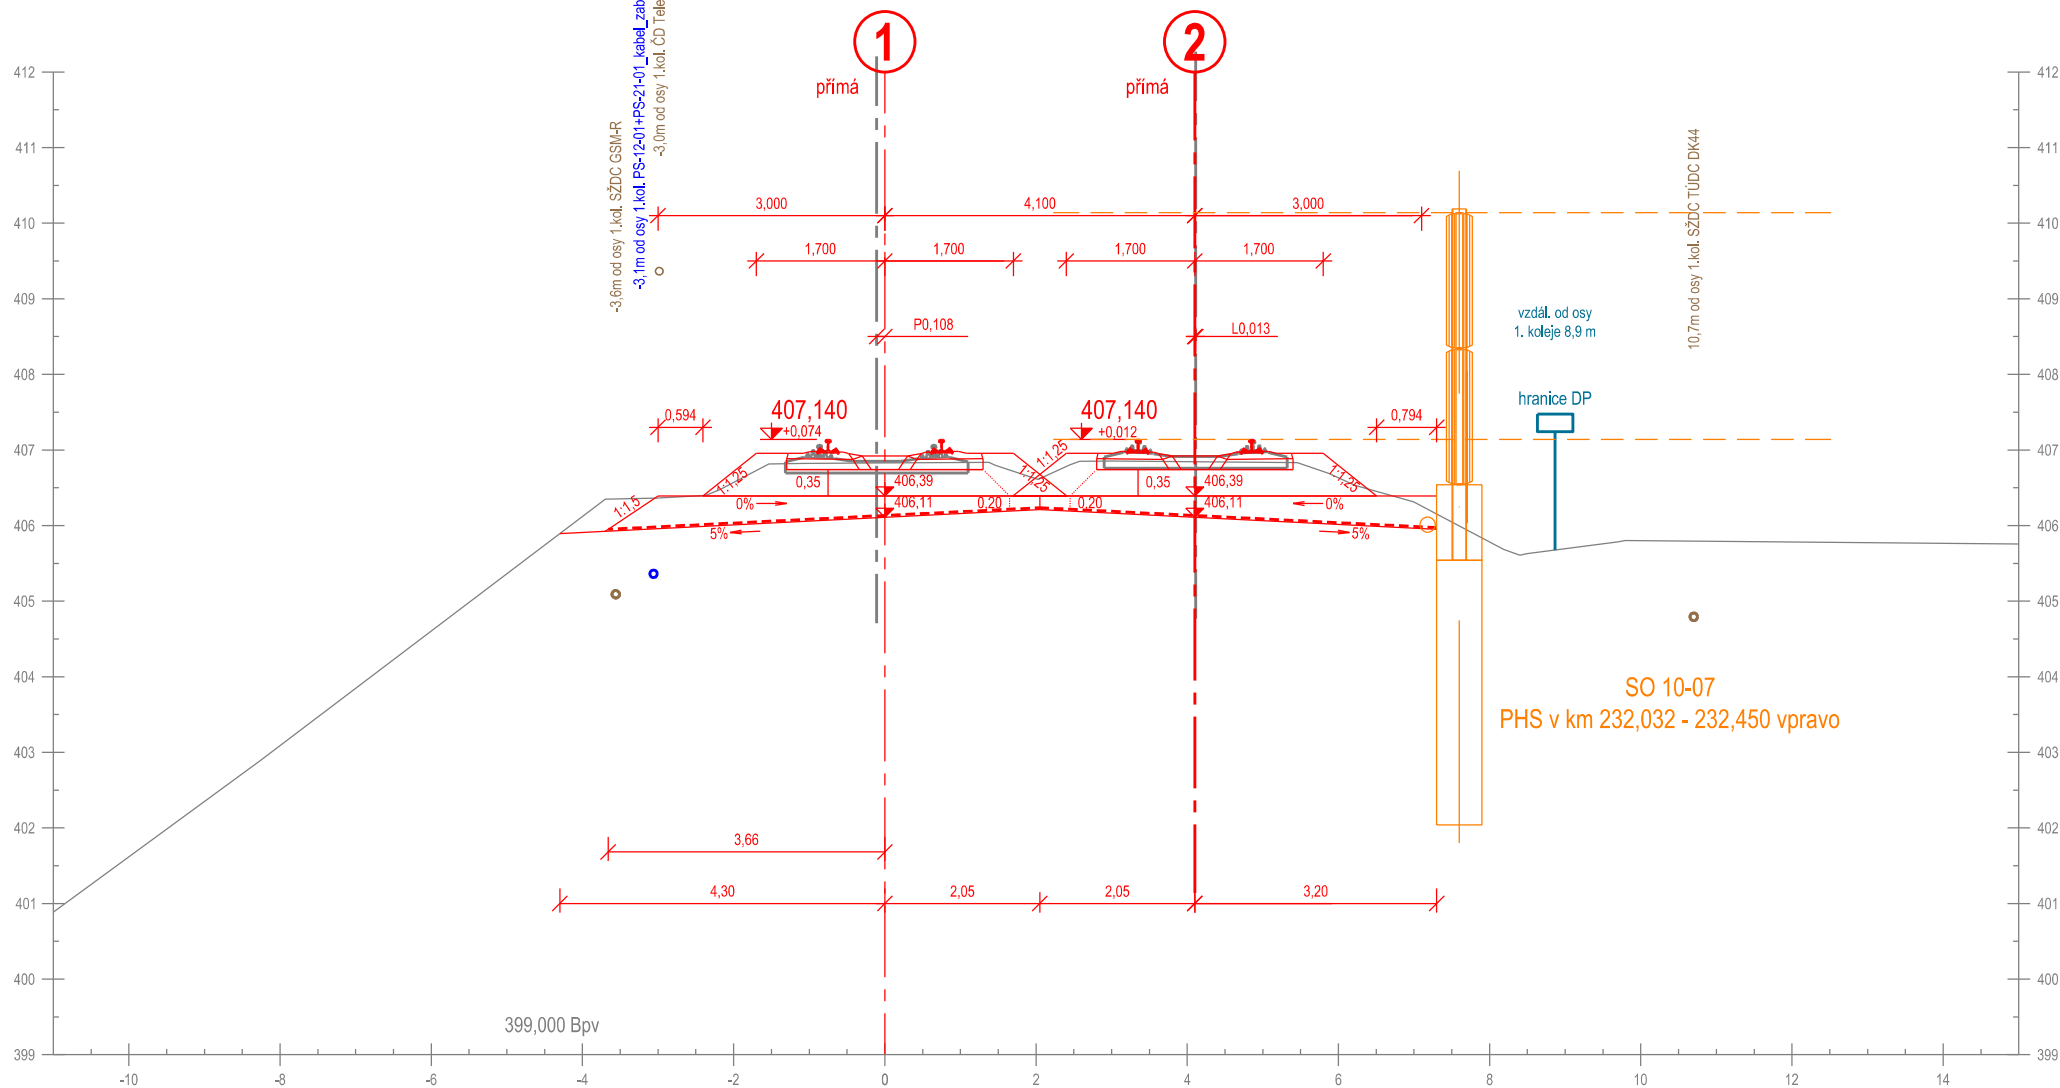

Příčný řez č. 243
km 232,075 000

km 232,076 312


Měřítko 1:100

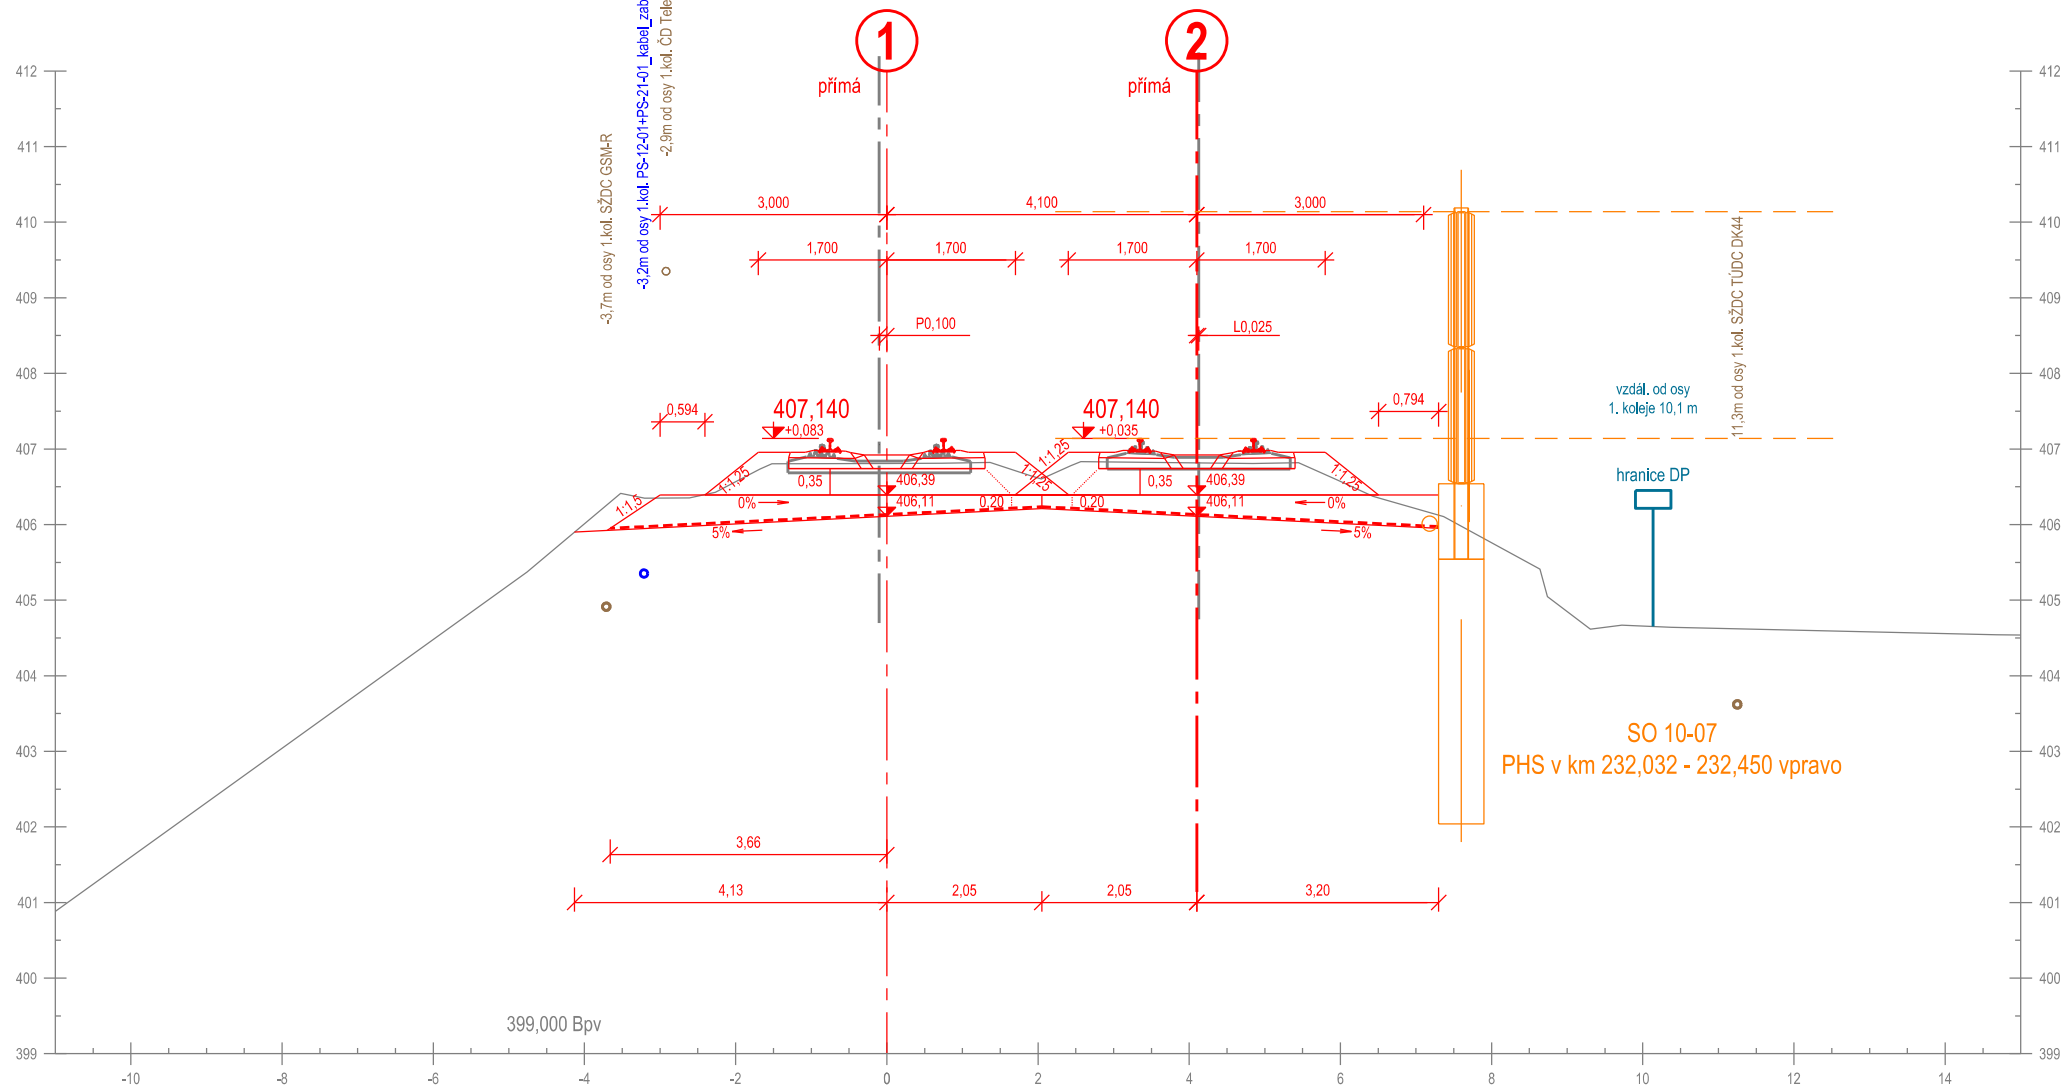

Příčný řez č. 244
km 232,100 000

km 232,101 312


Měřítko 1:100

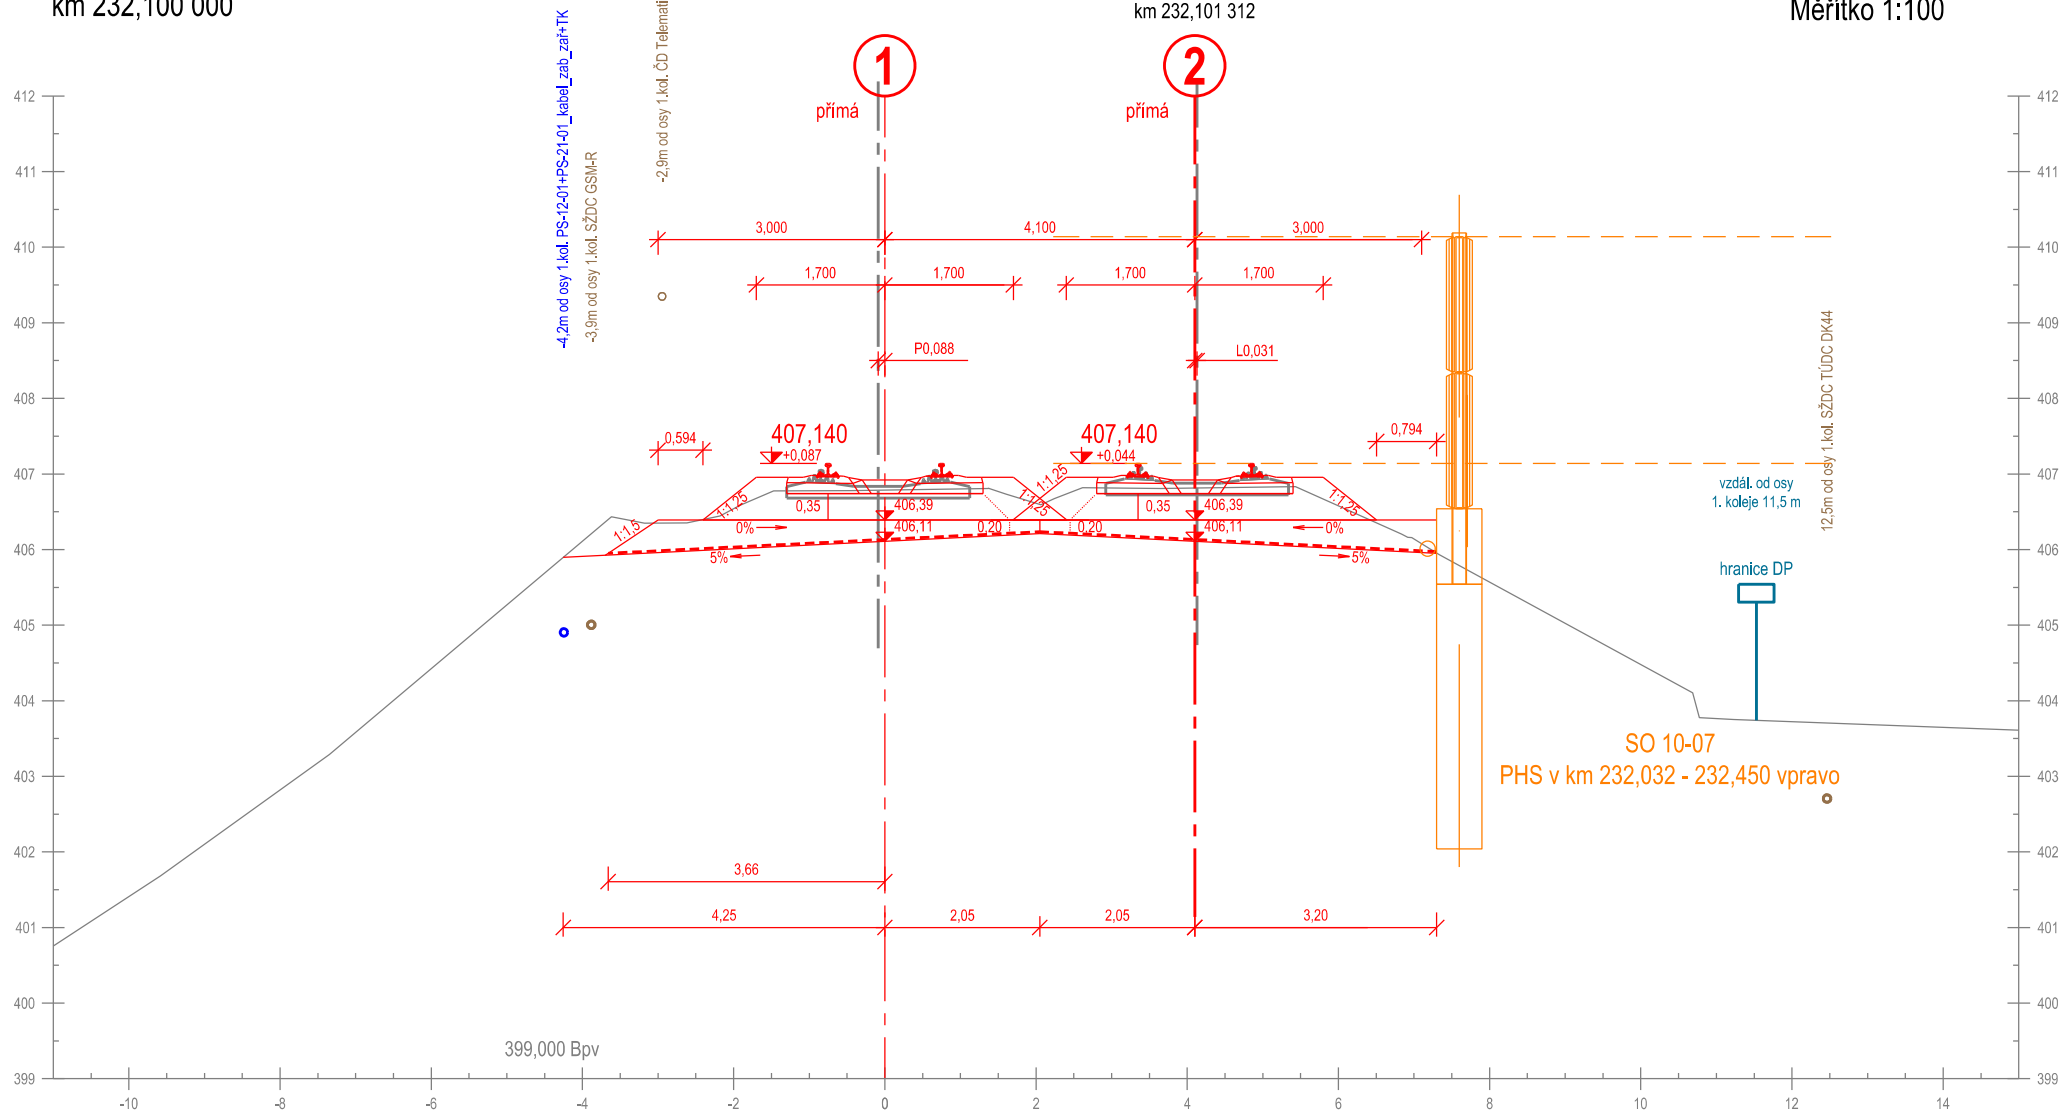

Příčný řez č. 245
km 232,125 000

km 232,126 312


Měřítko 1:100

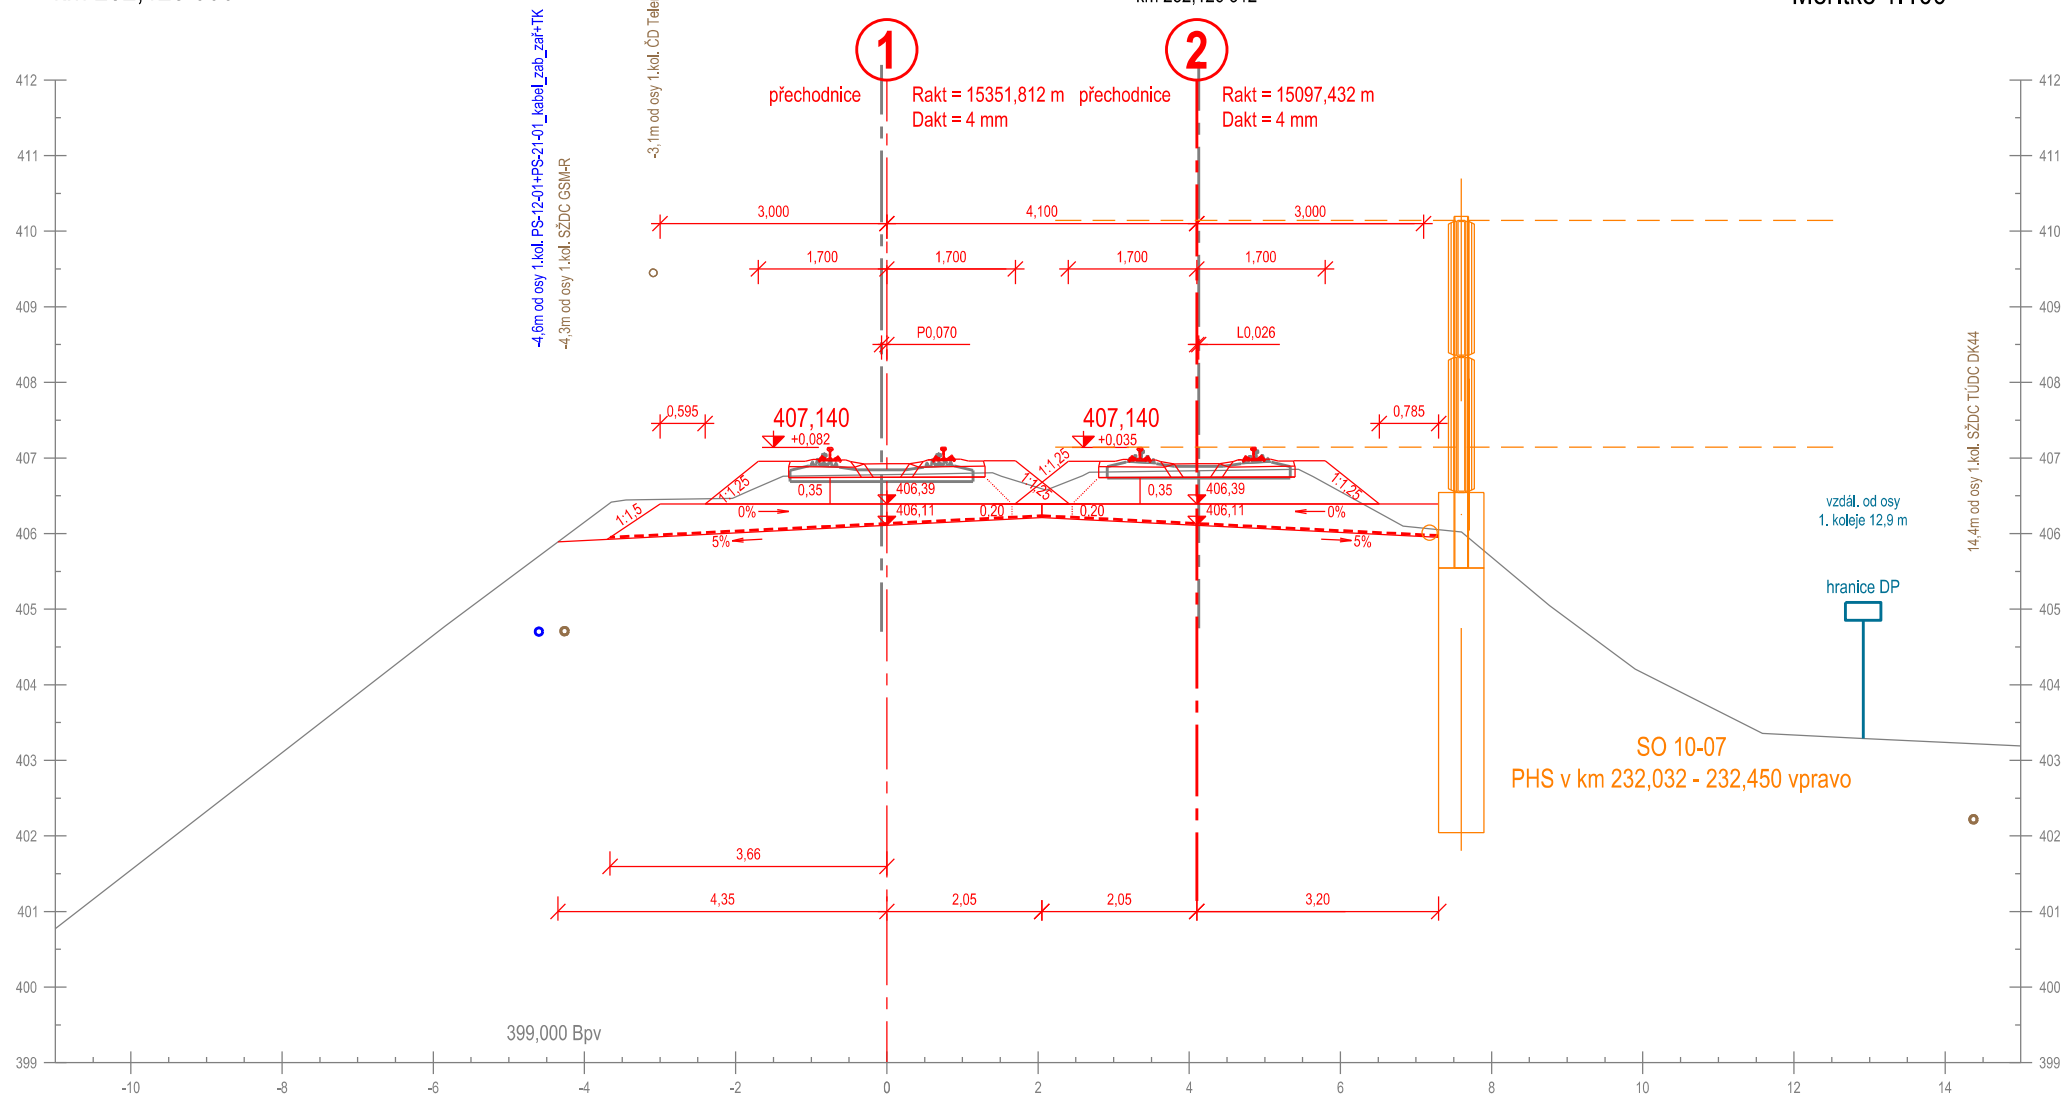

Příčný řez č. 246
km 232,150 000

km 232,151 344


Měřítko 1:100

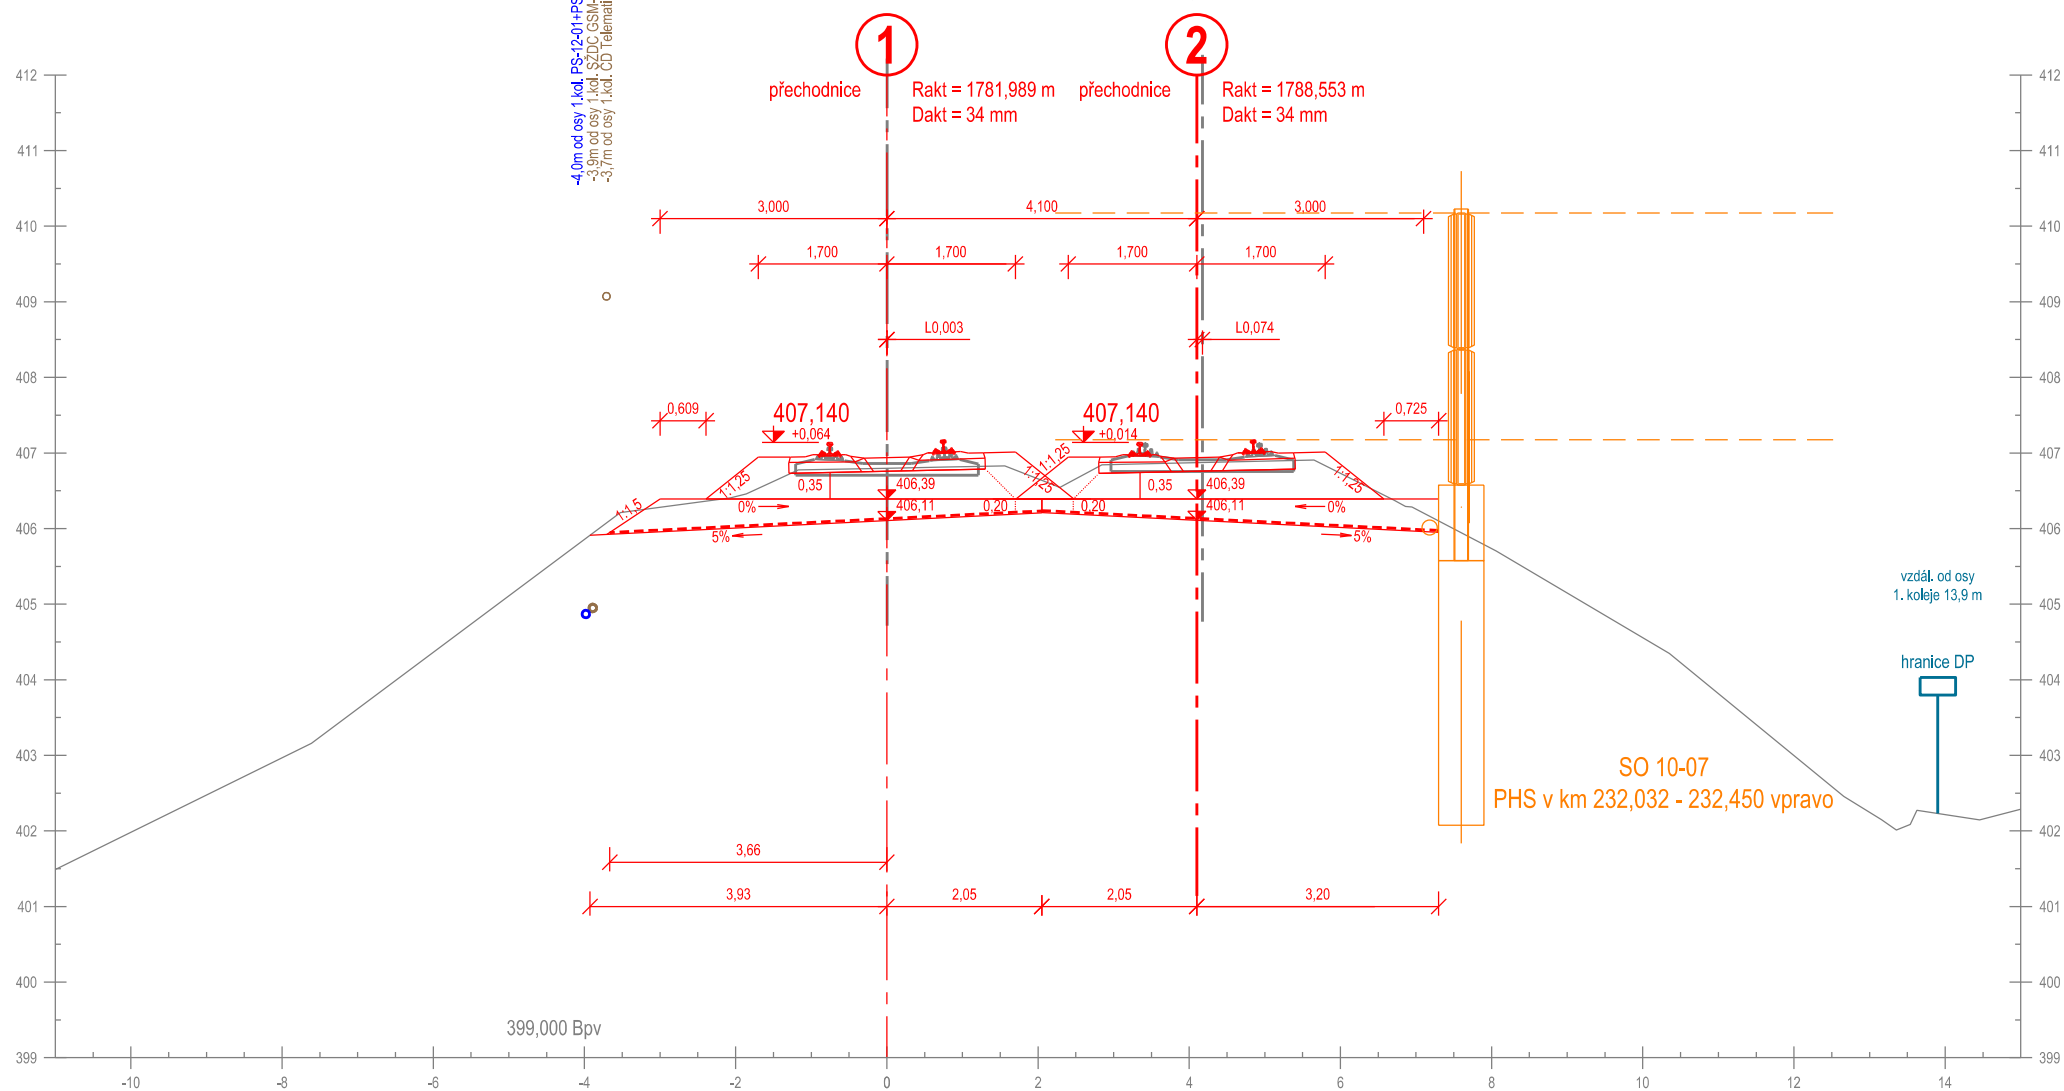

Příčný řez č. 247
km 232,175 000

km 232,176 427


Měřítko 1:100

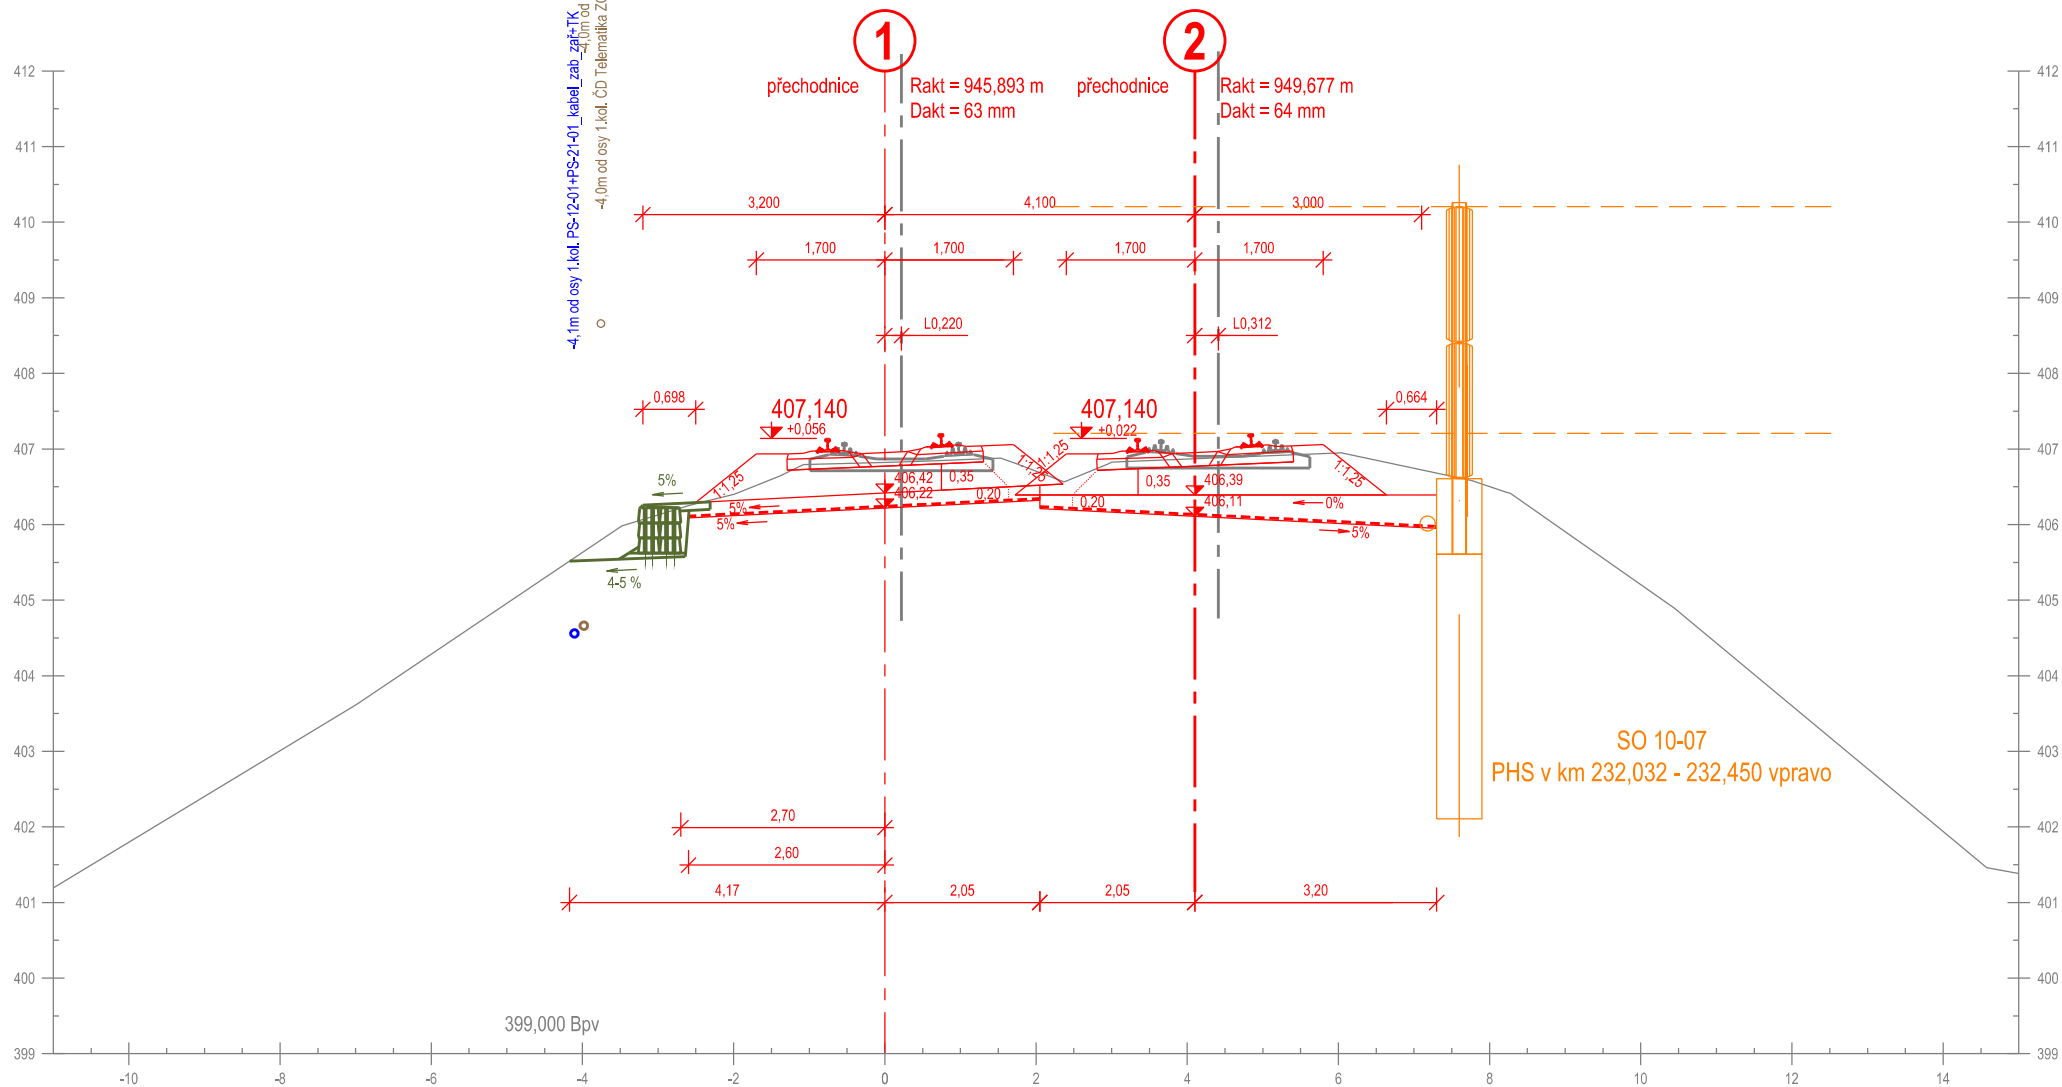

Příčný řez č. 248
km 232,200 000

km 232,201 551


Měřítko 1:100

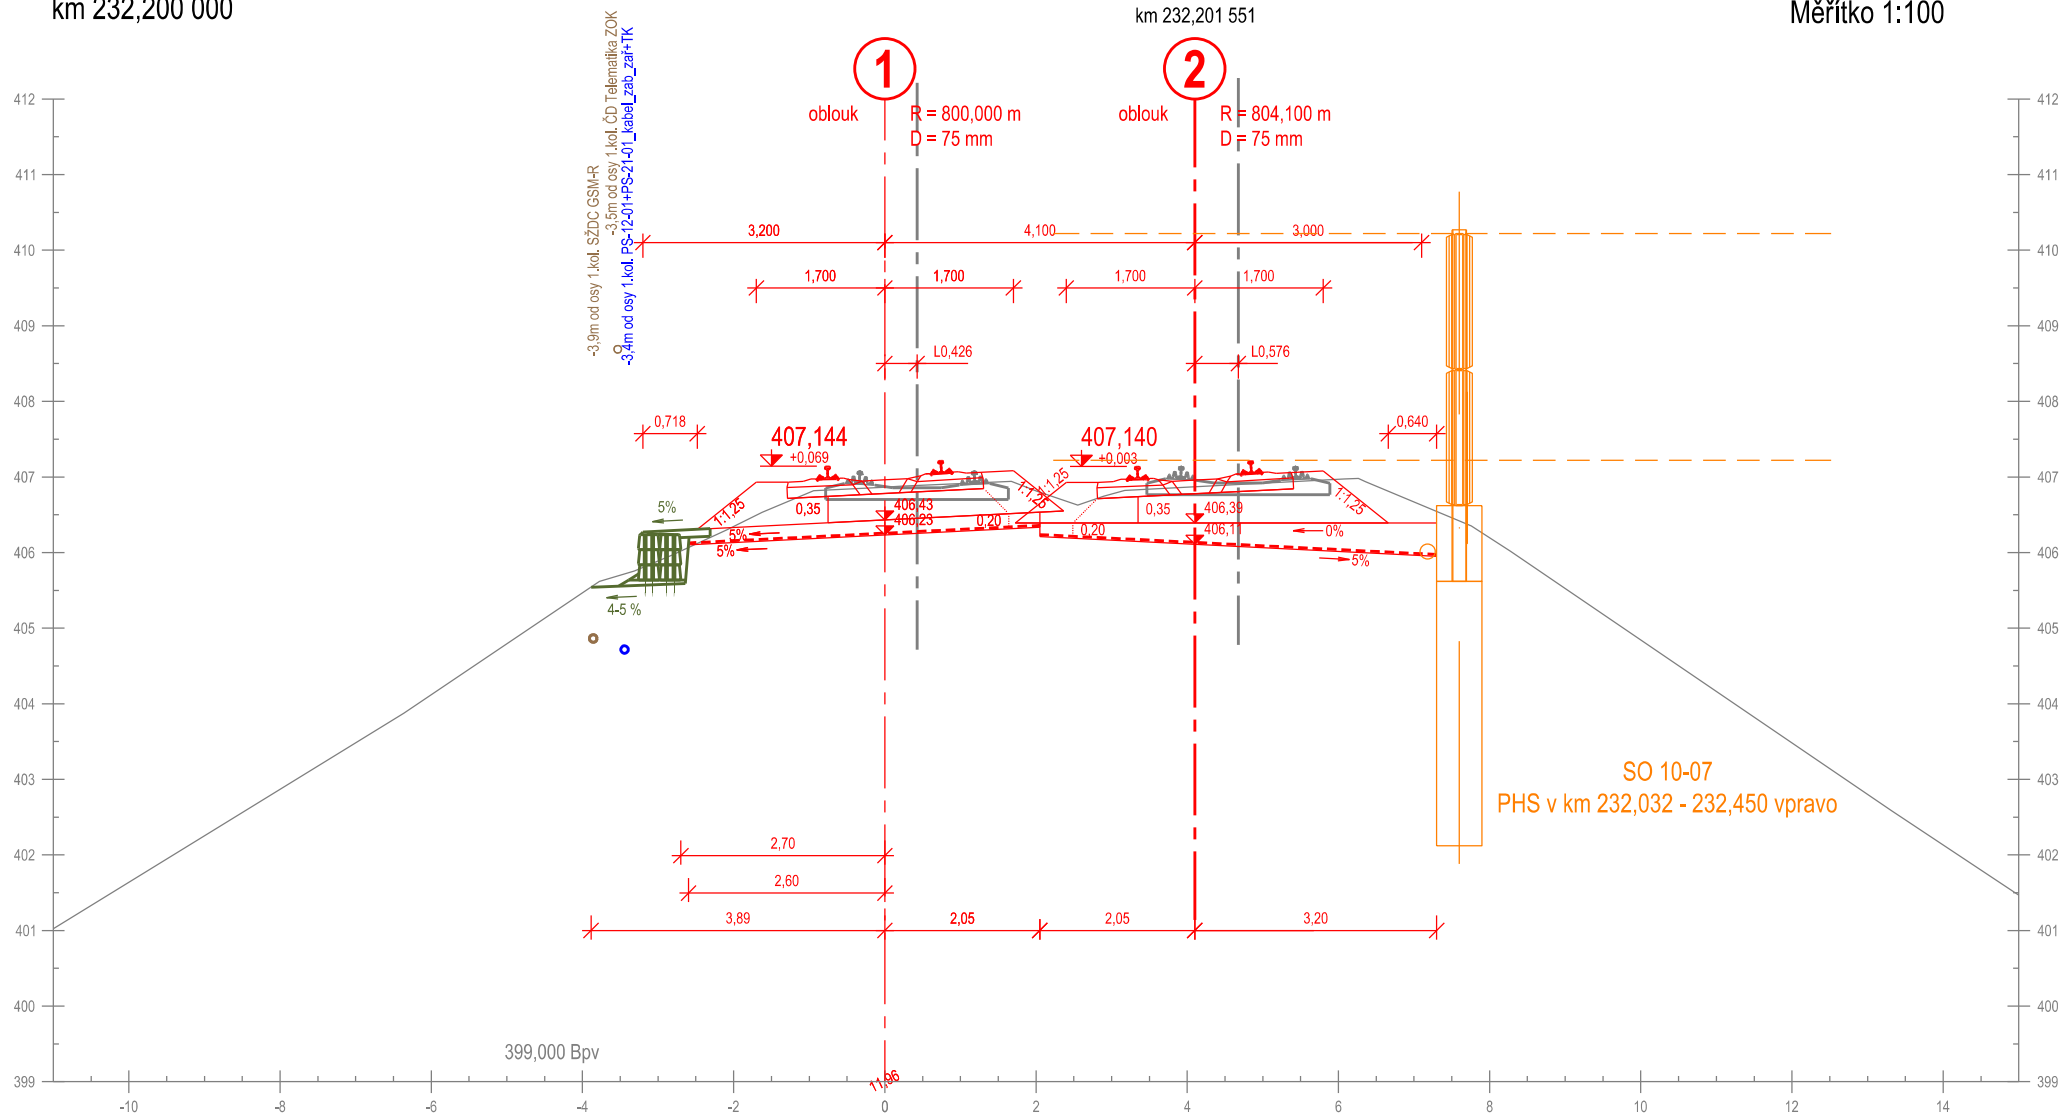

Příčný řez č. 249
km 232,225 000


km 232,226 679

Měřítko 1:100

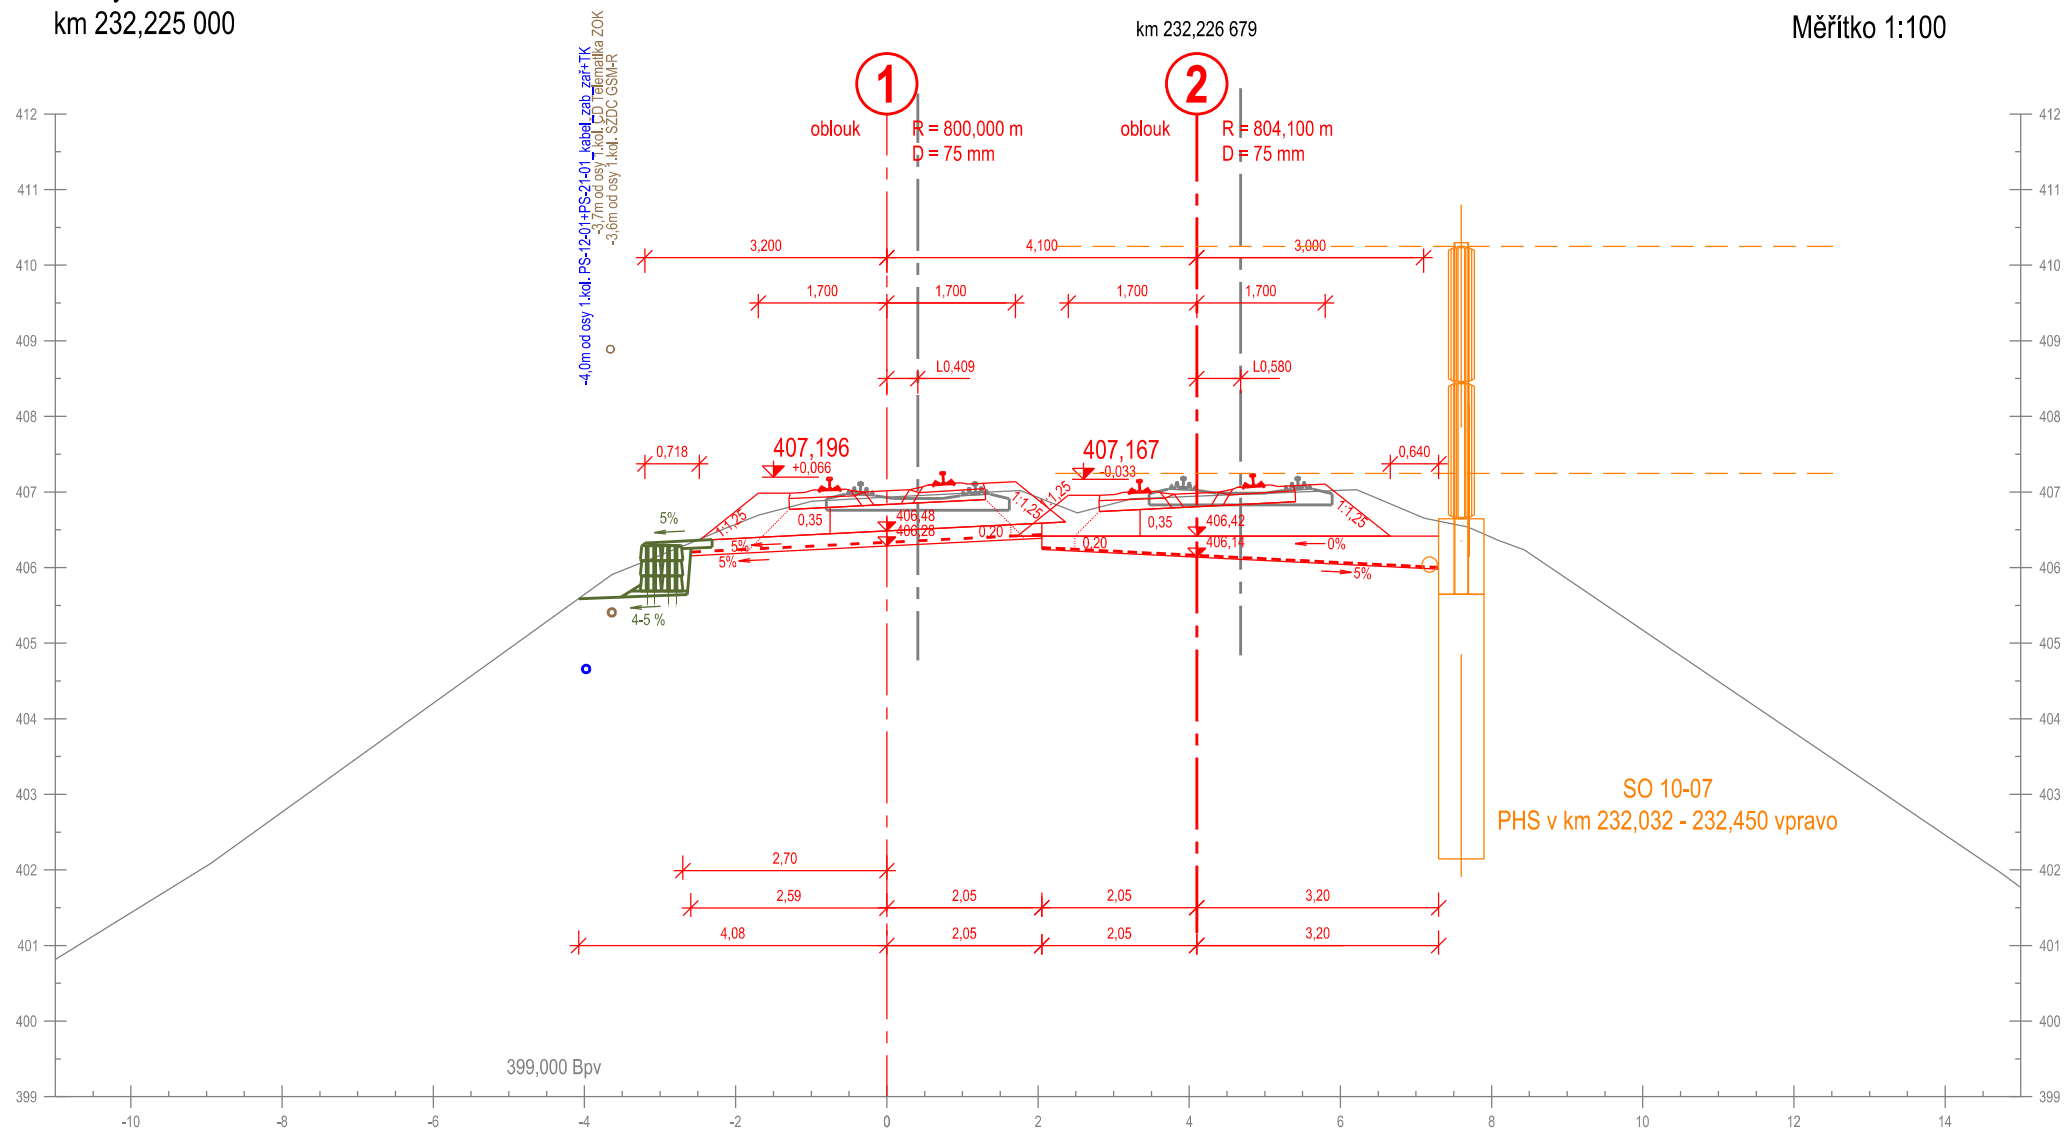

Příčný řez č. 250
km 232,250 000


Měřítko 1:100

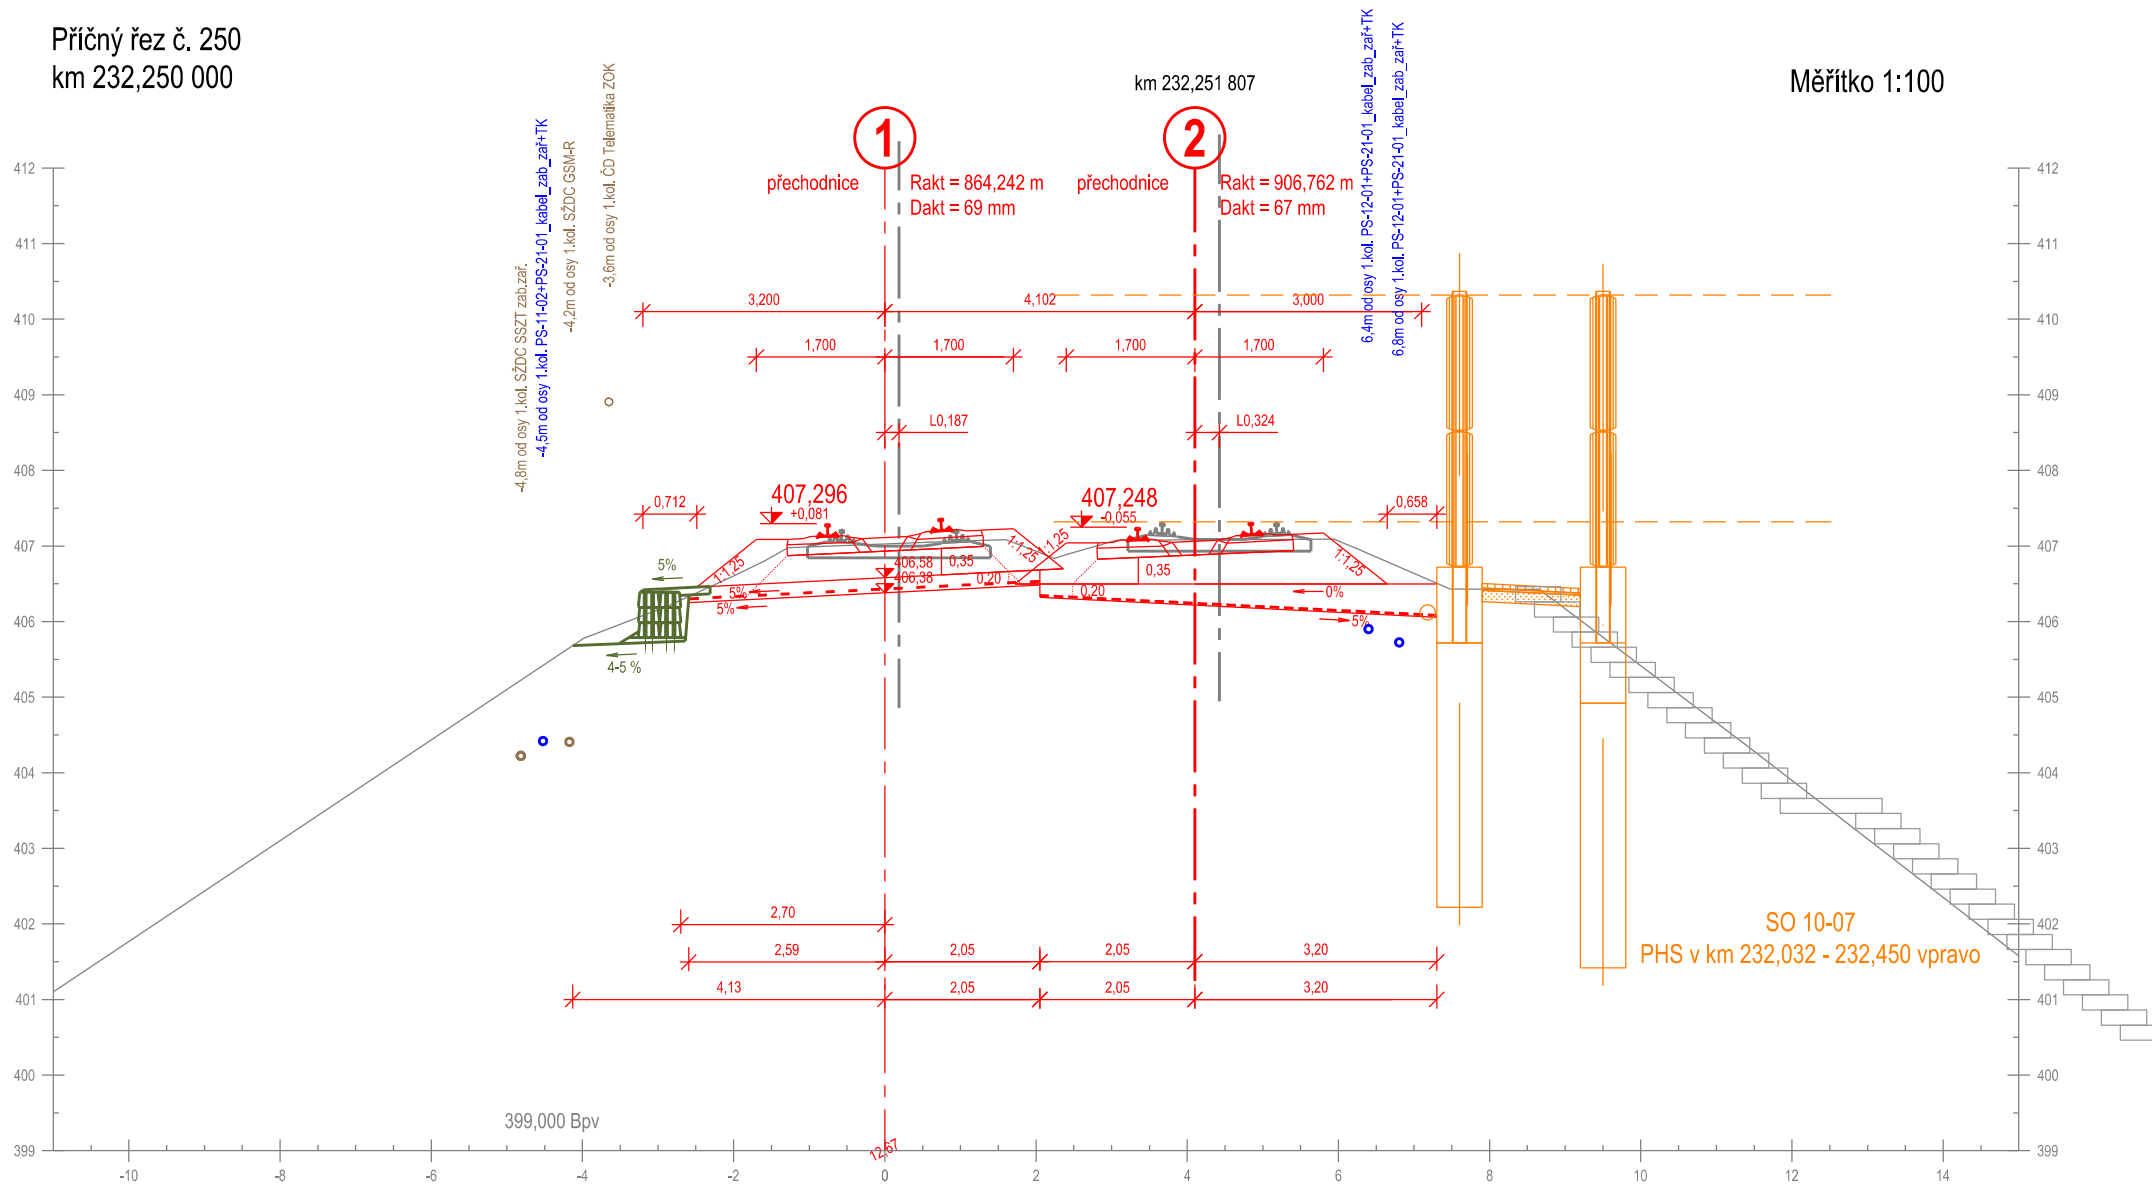

Příčný řez č. 251
km 232,275 000

km 232,276 904


Měřítko 1:100

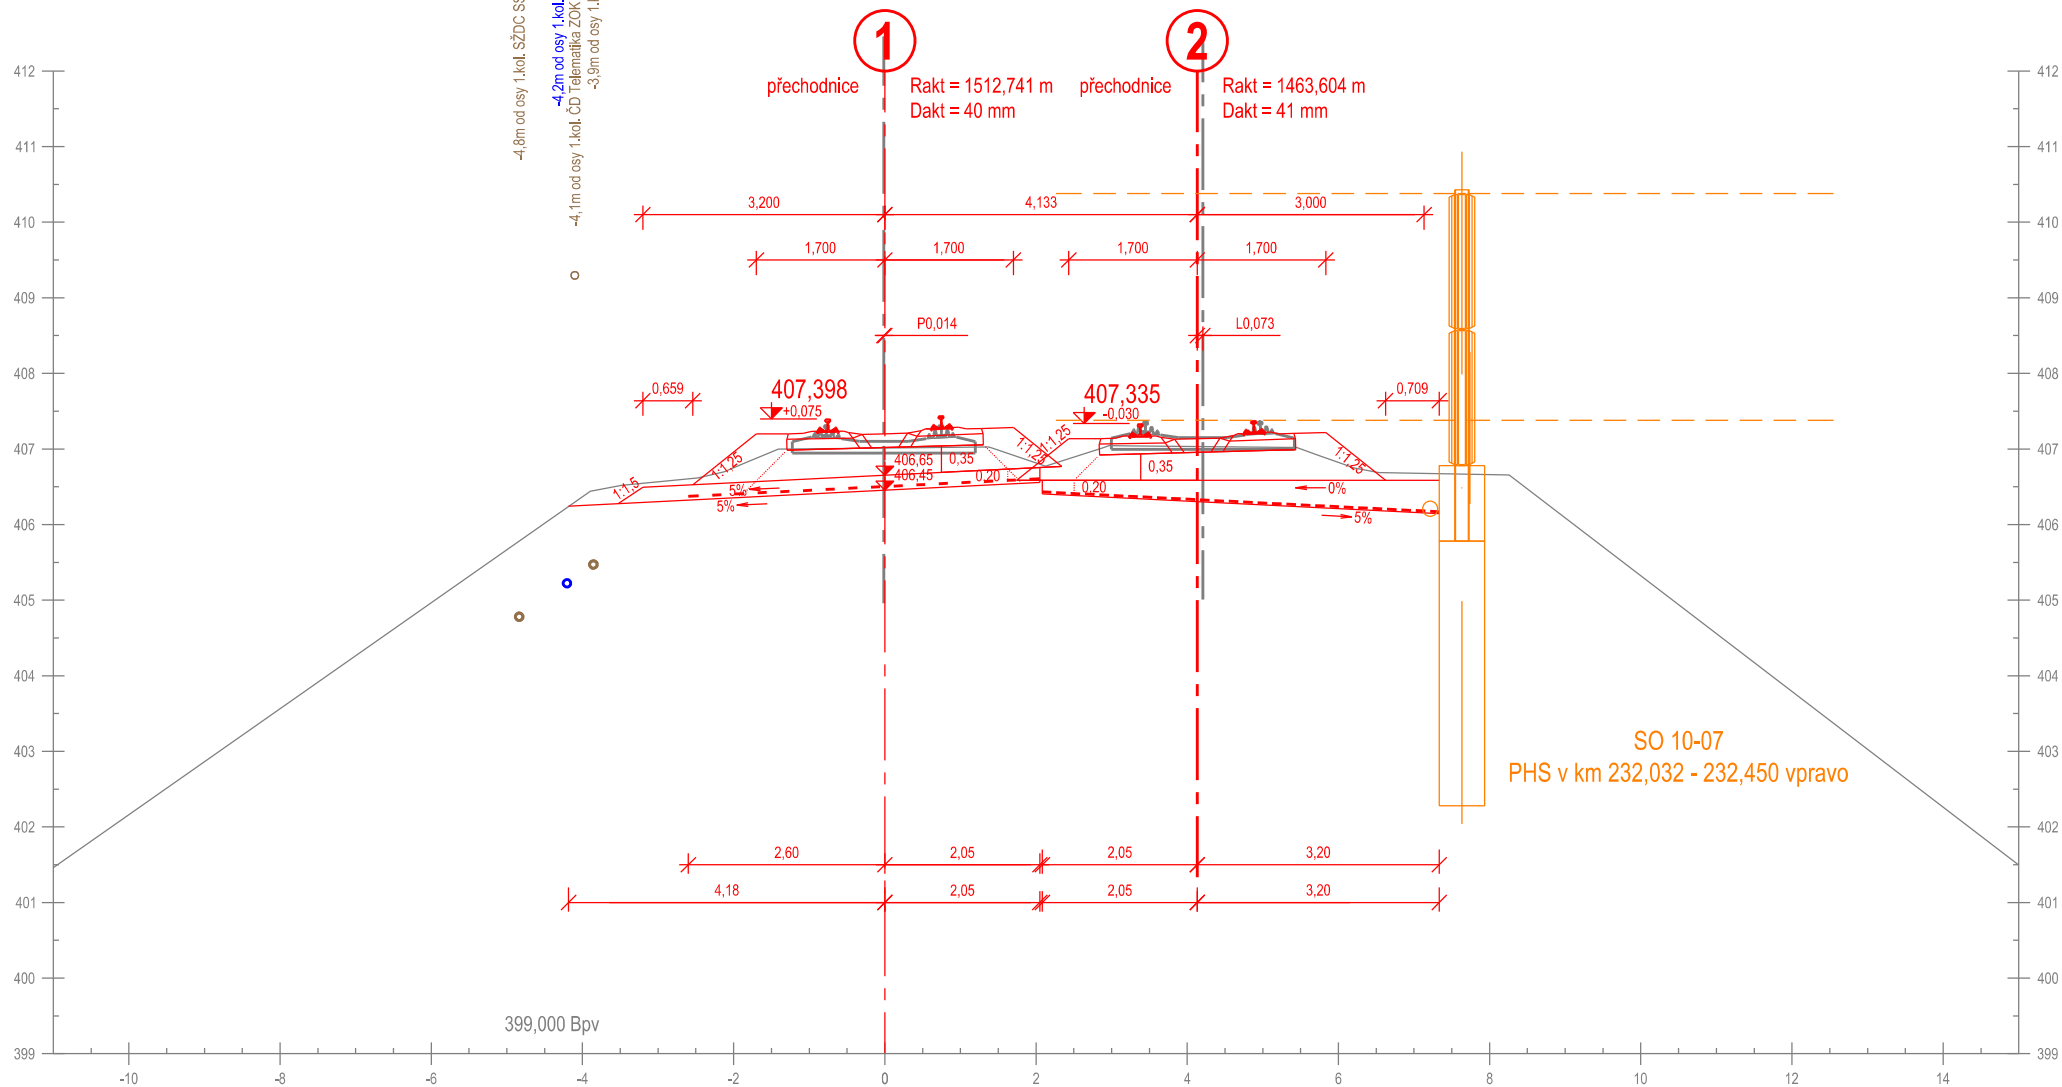

Příčný řez č. 252
km 232,300 000

km 232,301 951


Měřítko 1:100

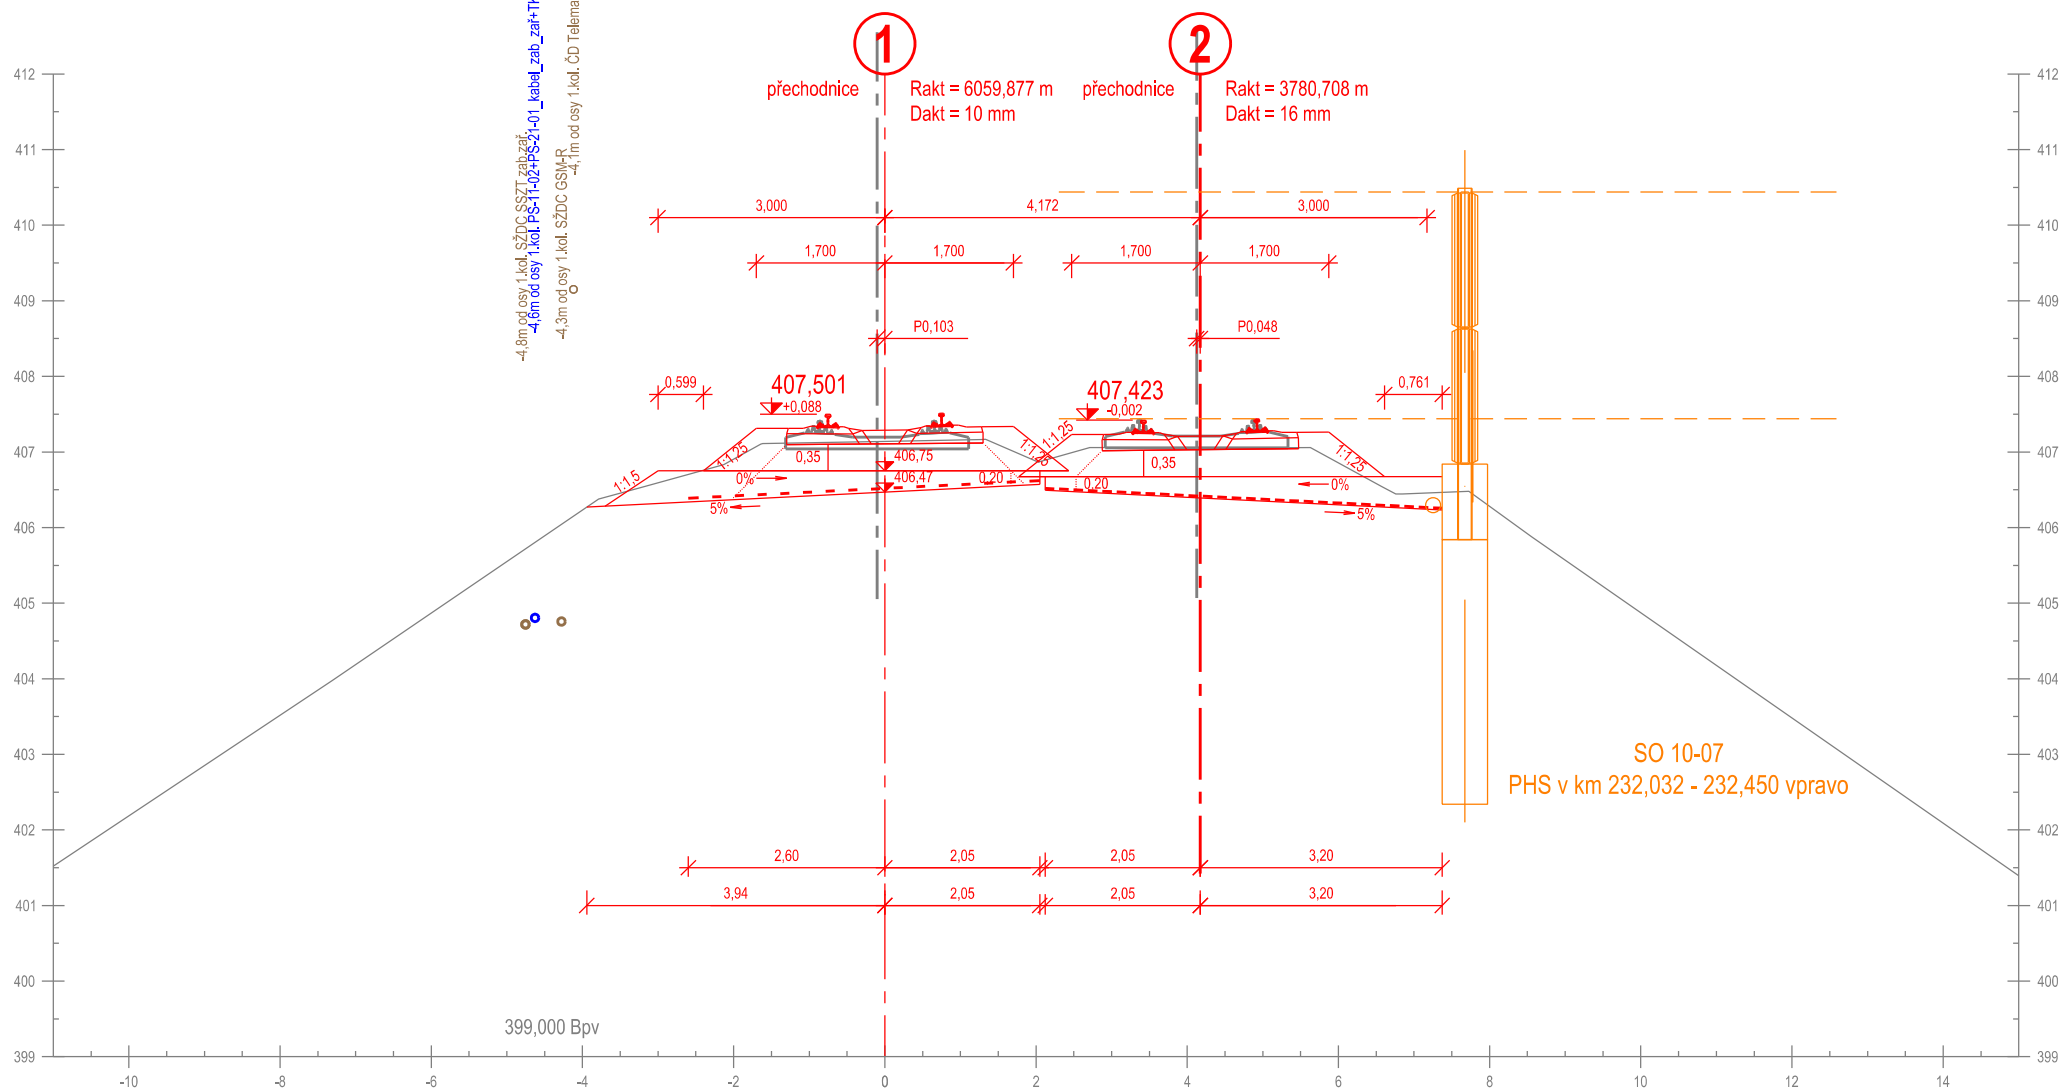

Příčný řez č. 253
km 232,325 000

km 232,326 955


Měřítko 1:100

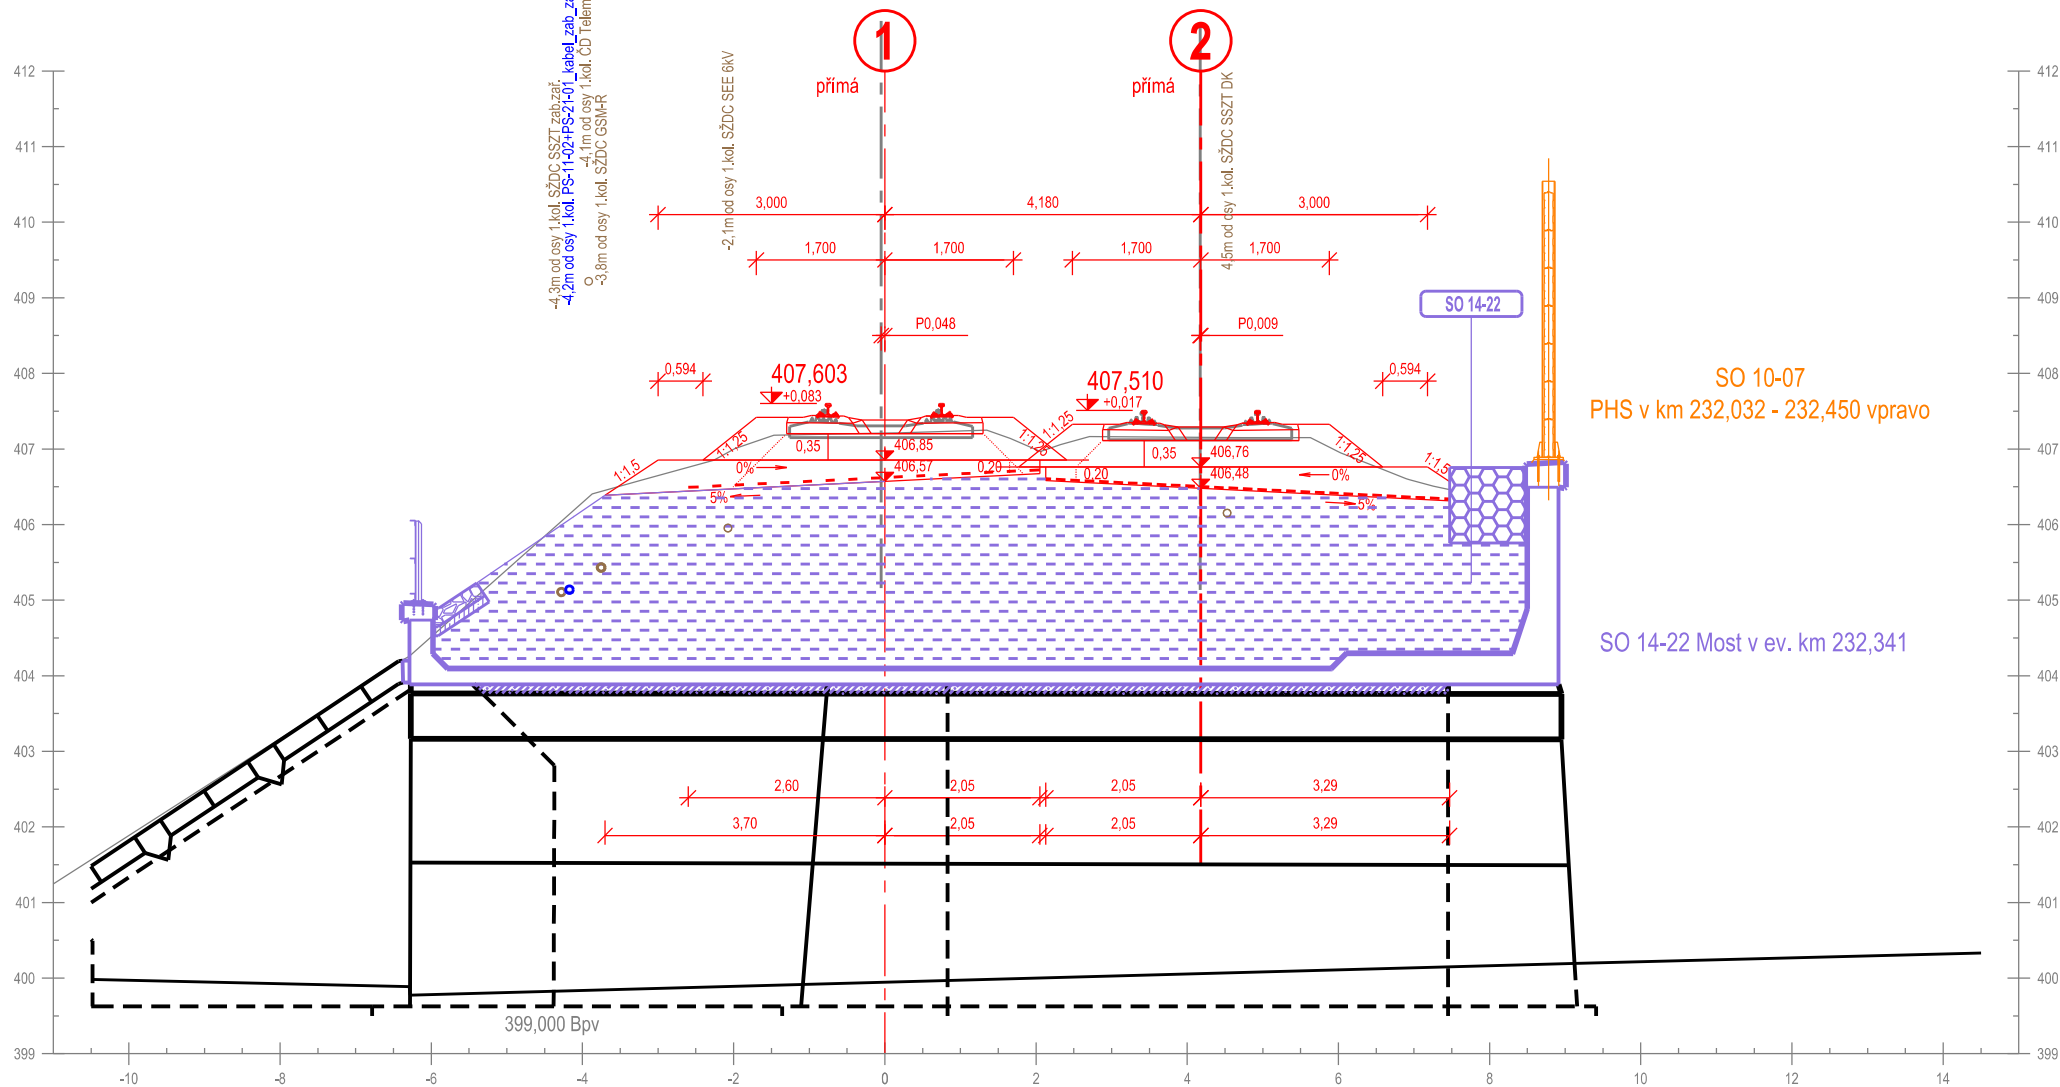

Příčný řez č. 254
km 232,350 000


km 232,351 955

Měřítko 1:100

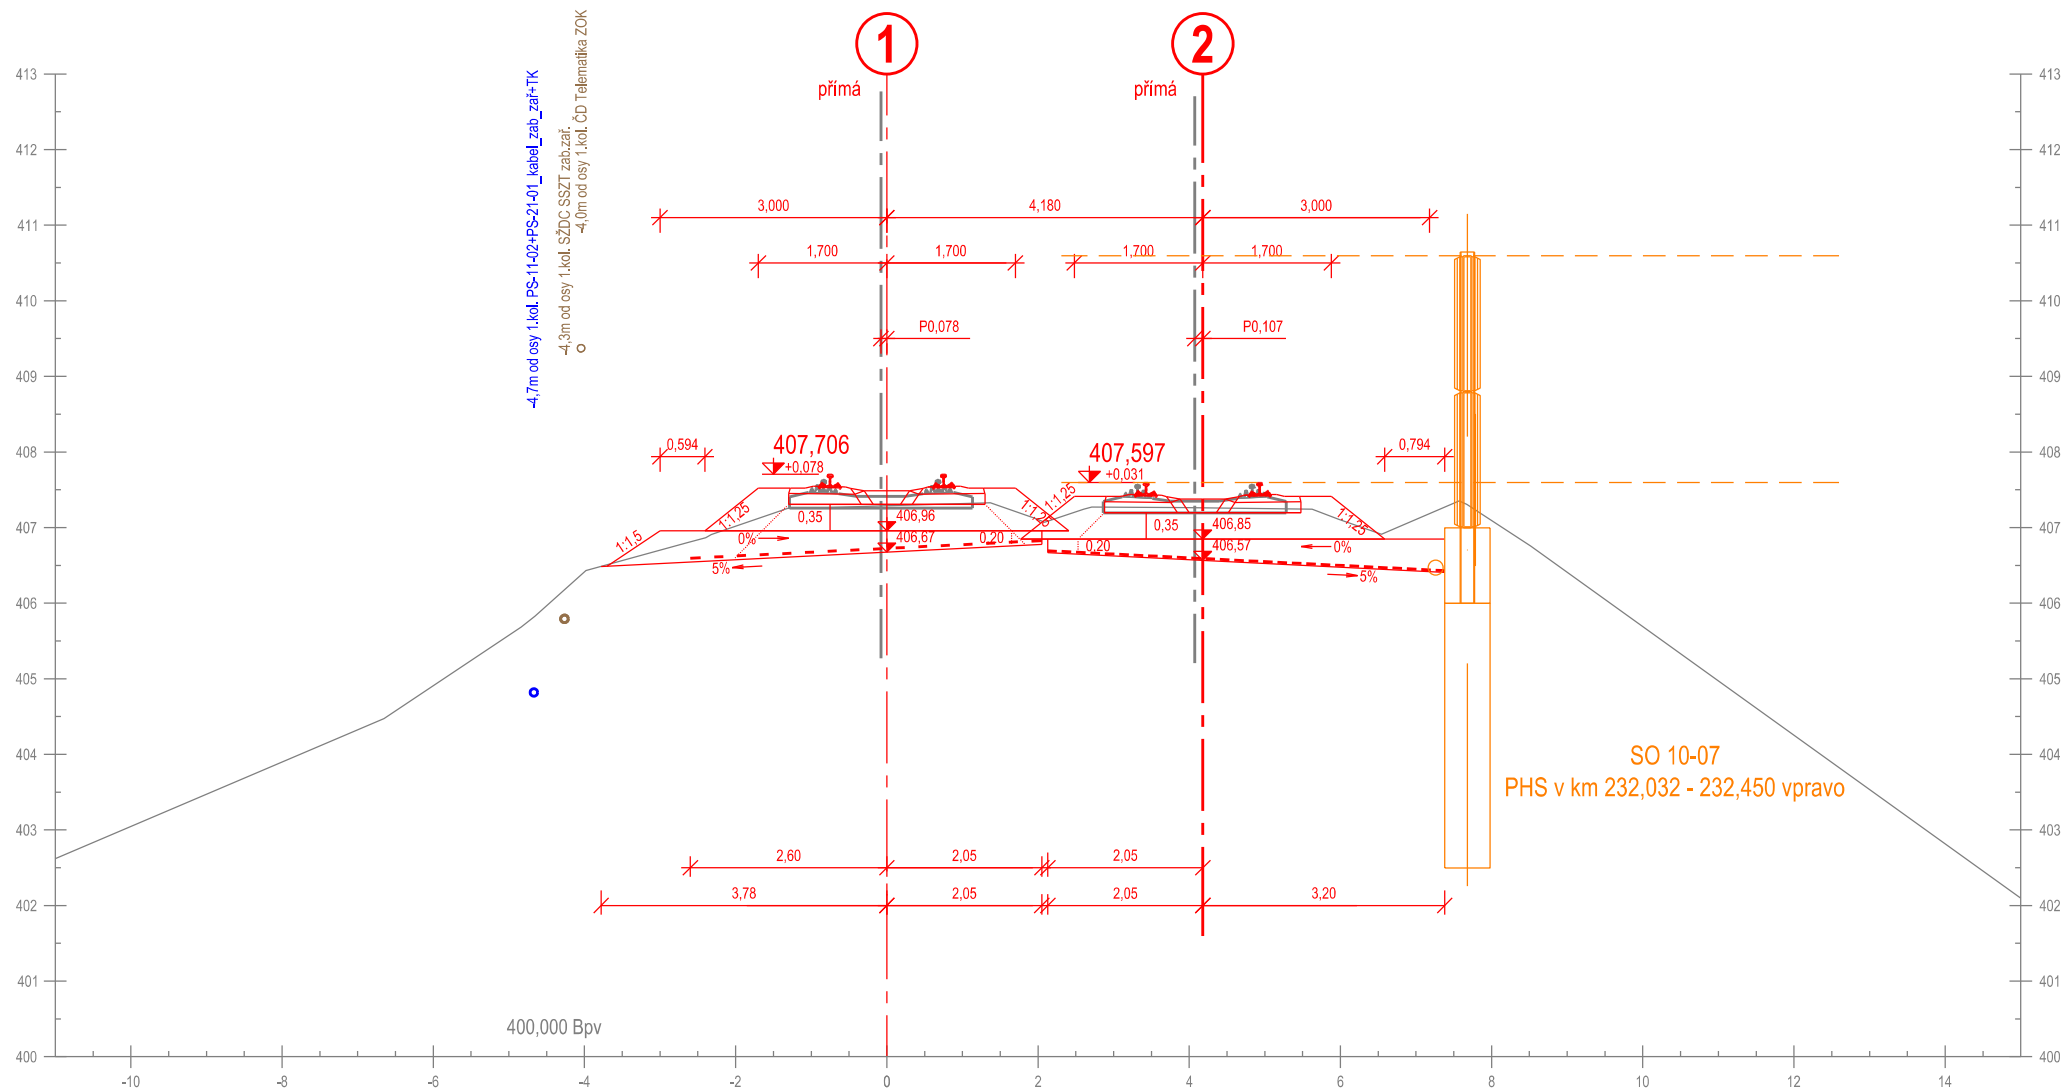

Příčný řez č. 255
km 232,375 000


Měřítko 1:100

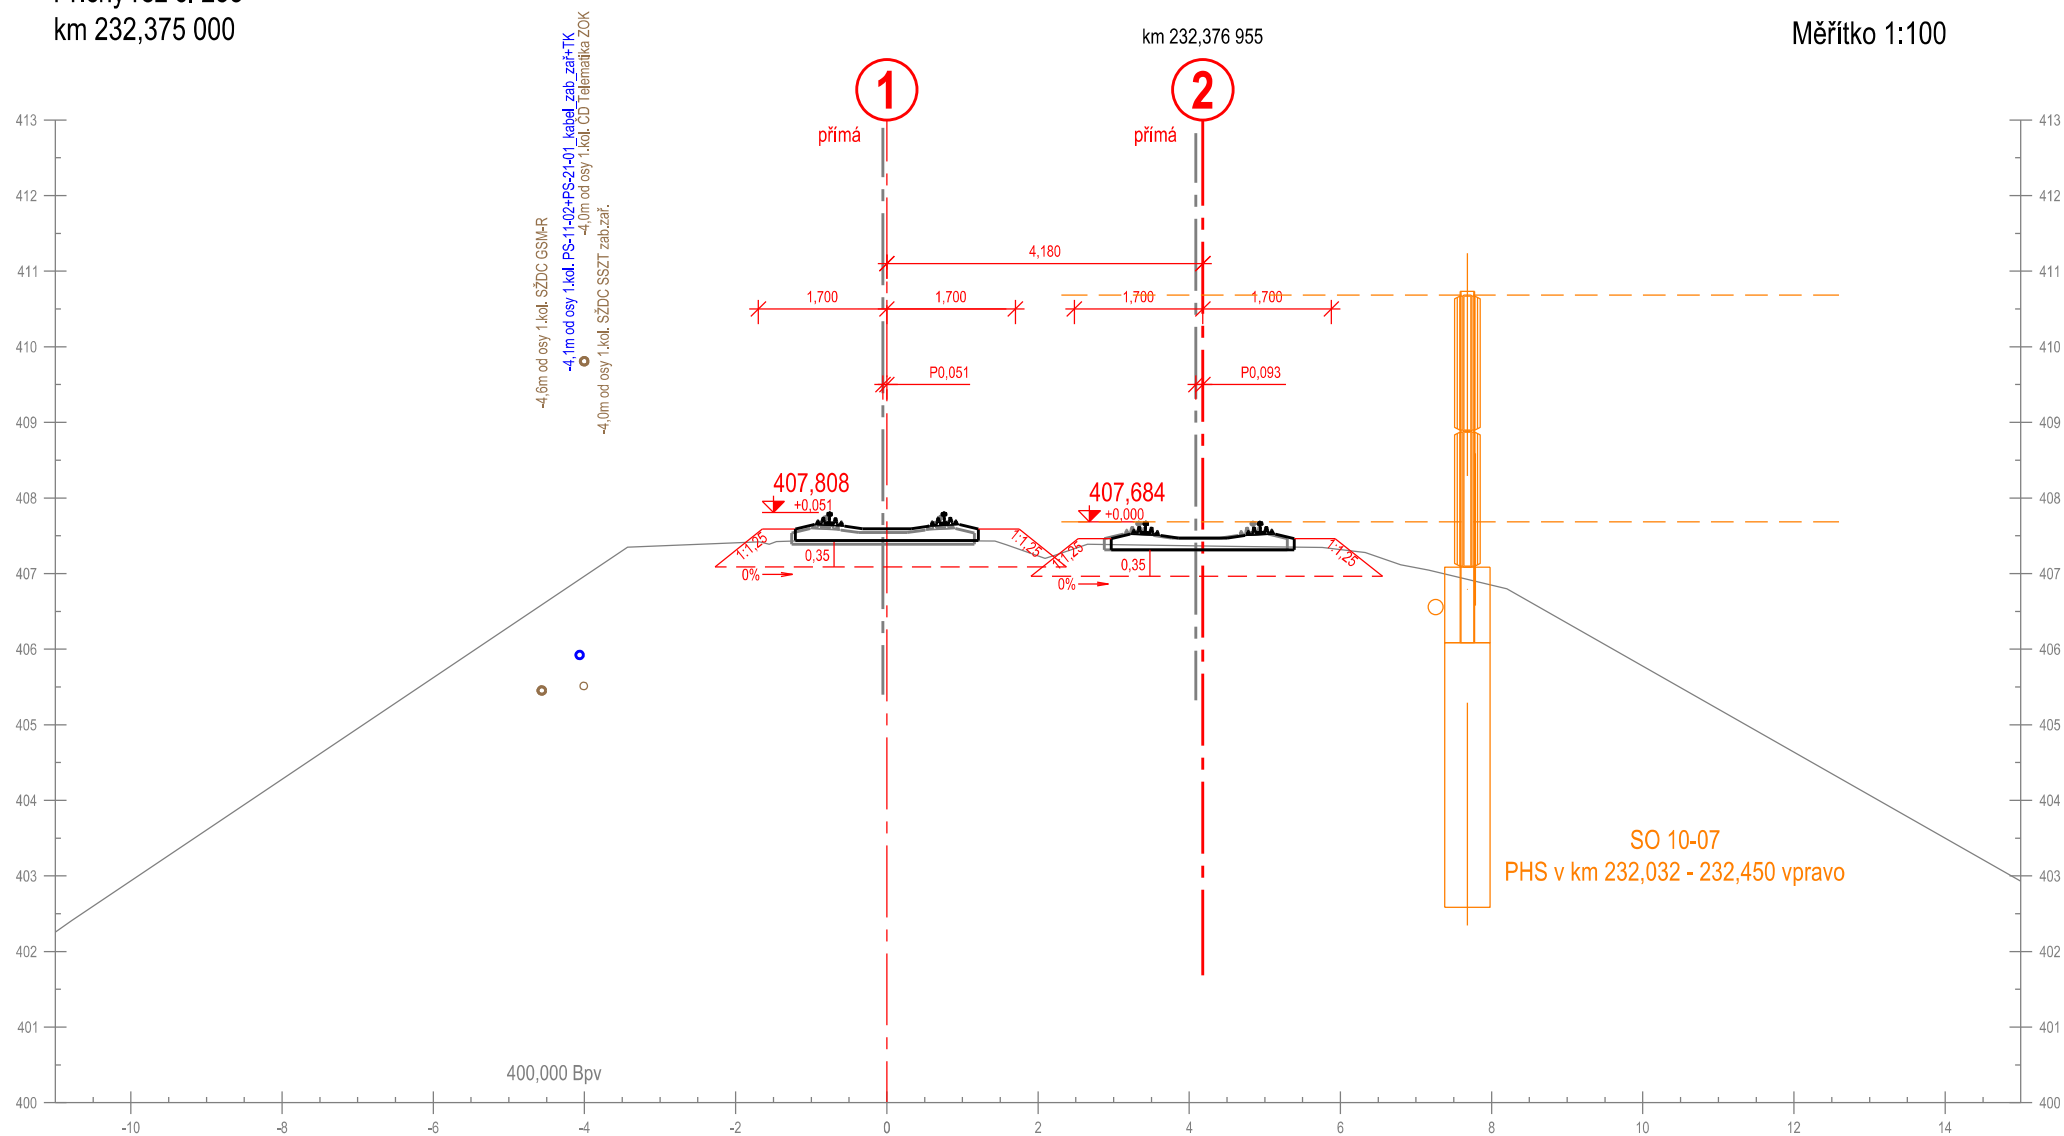

Příčný řez č. 256
km 232,400 000

km 232,401 955


Měřítko 1:100

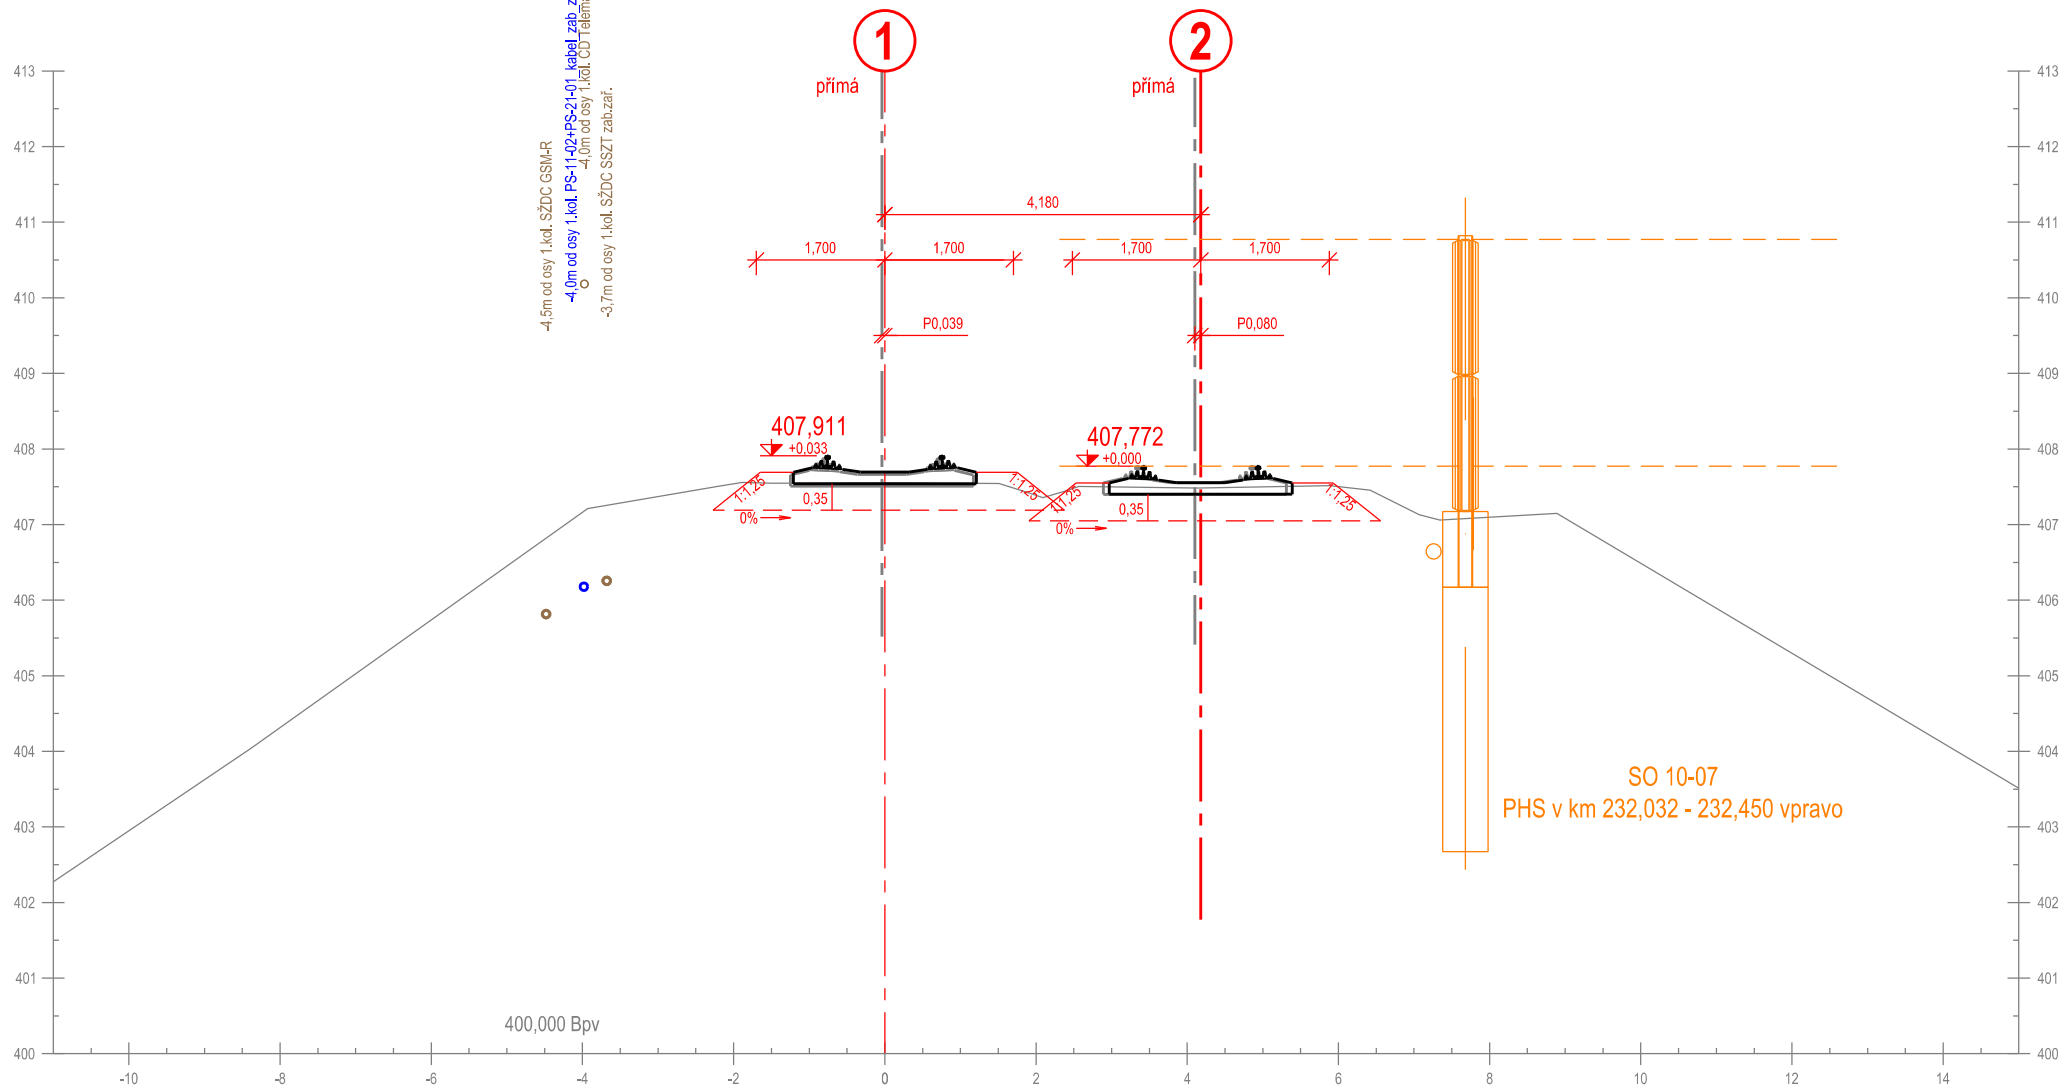

Příčný řez č. 257
km 232,425 000

km 232,426 955


Měřítko 1:100

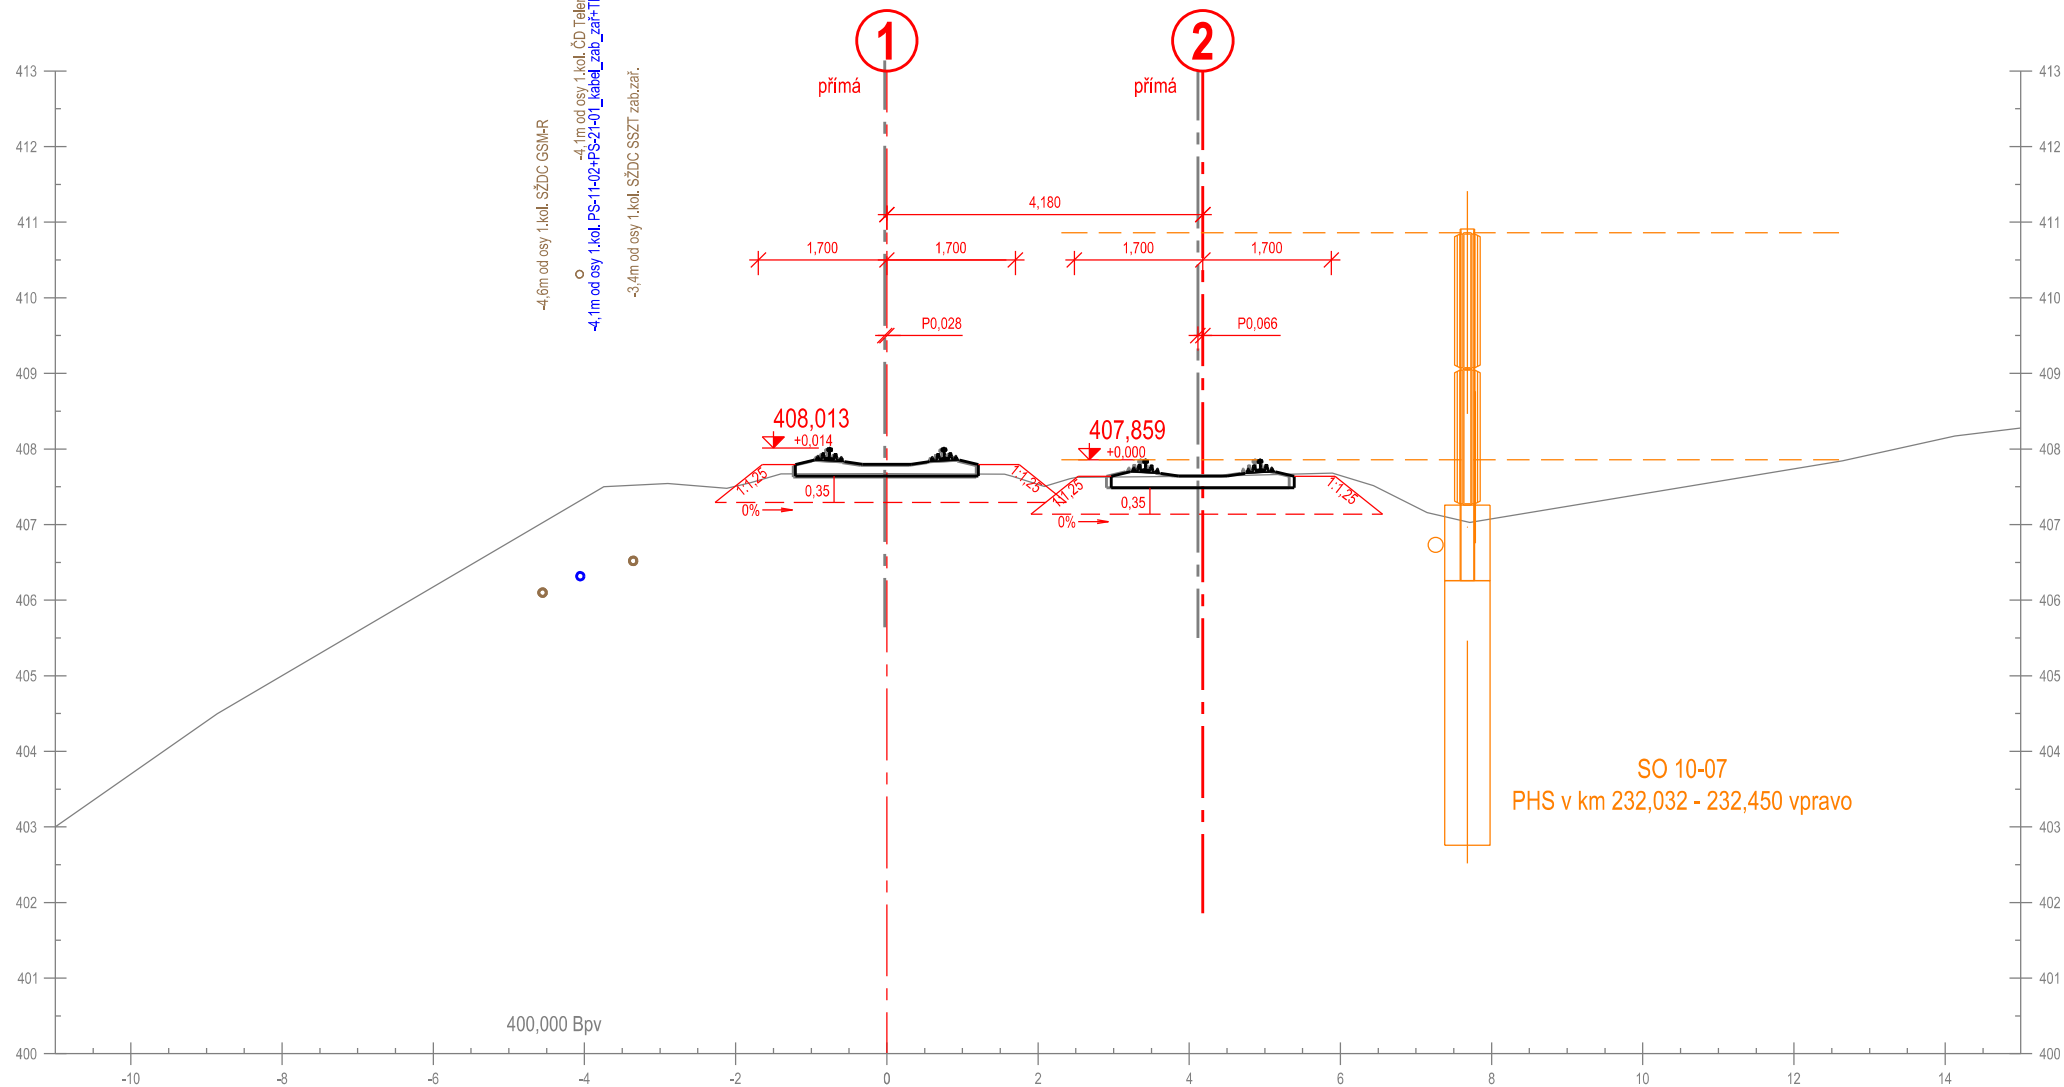


Příčný řez č. 258
km 232,450 000

km 232,451 955


Měřítko 1:100

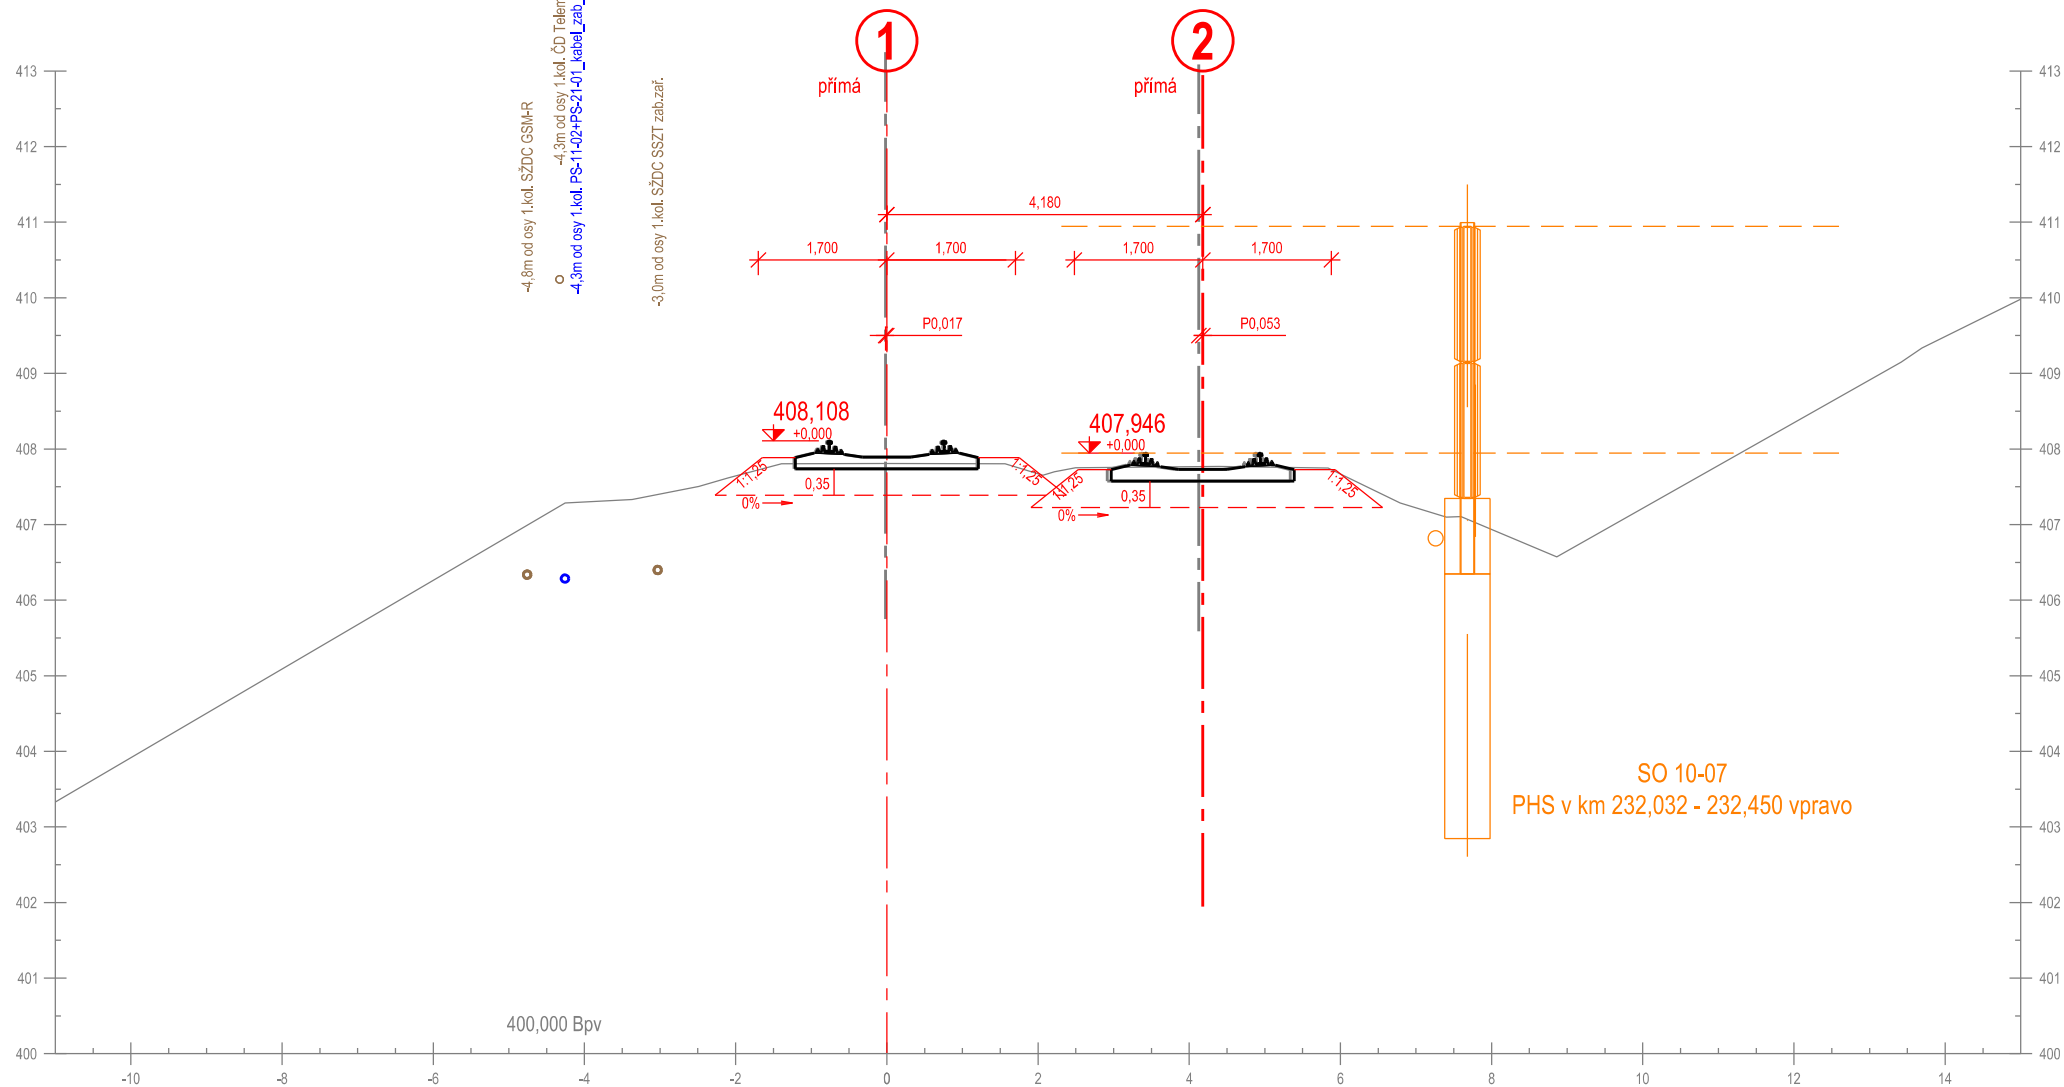

Příčný řez č. 259
km 232,475 000

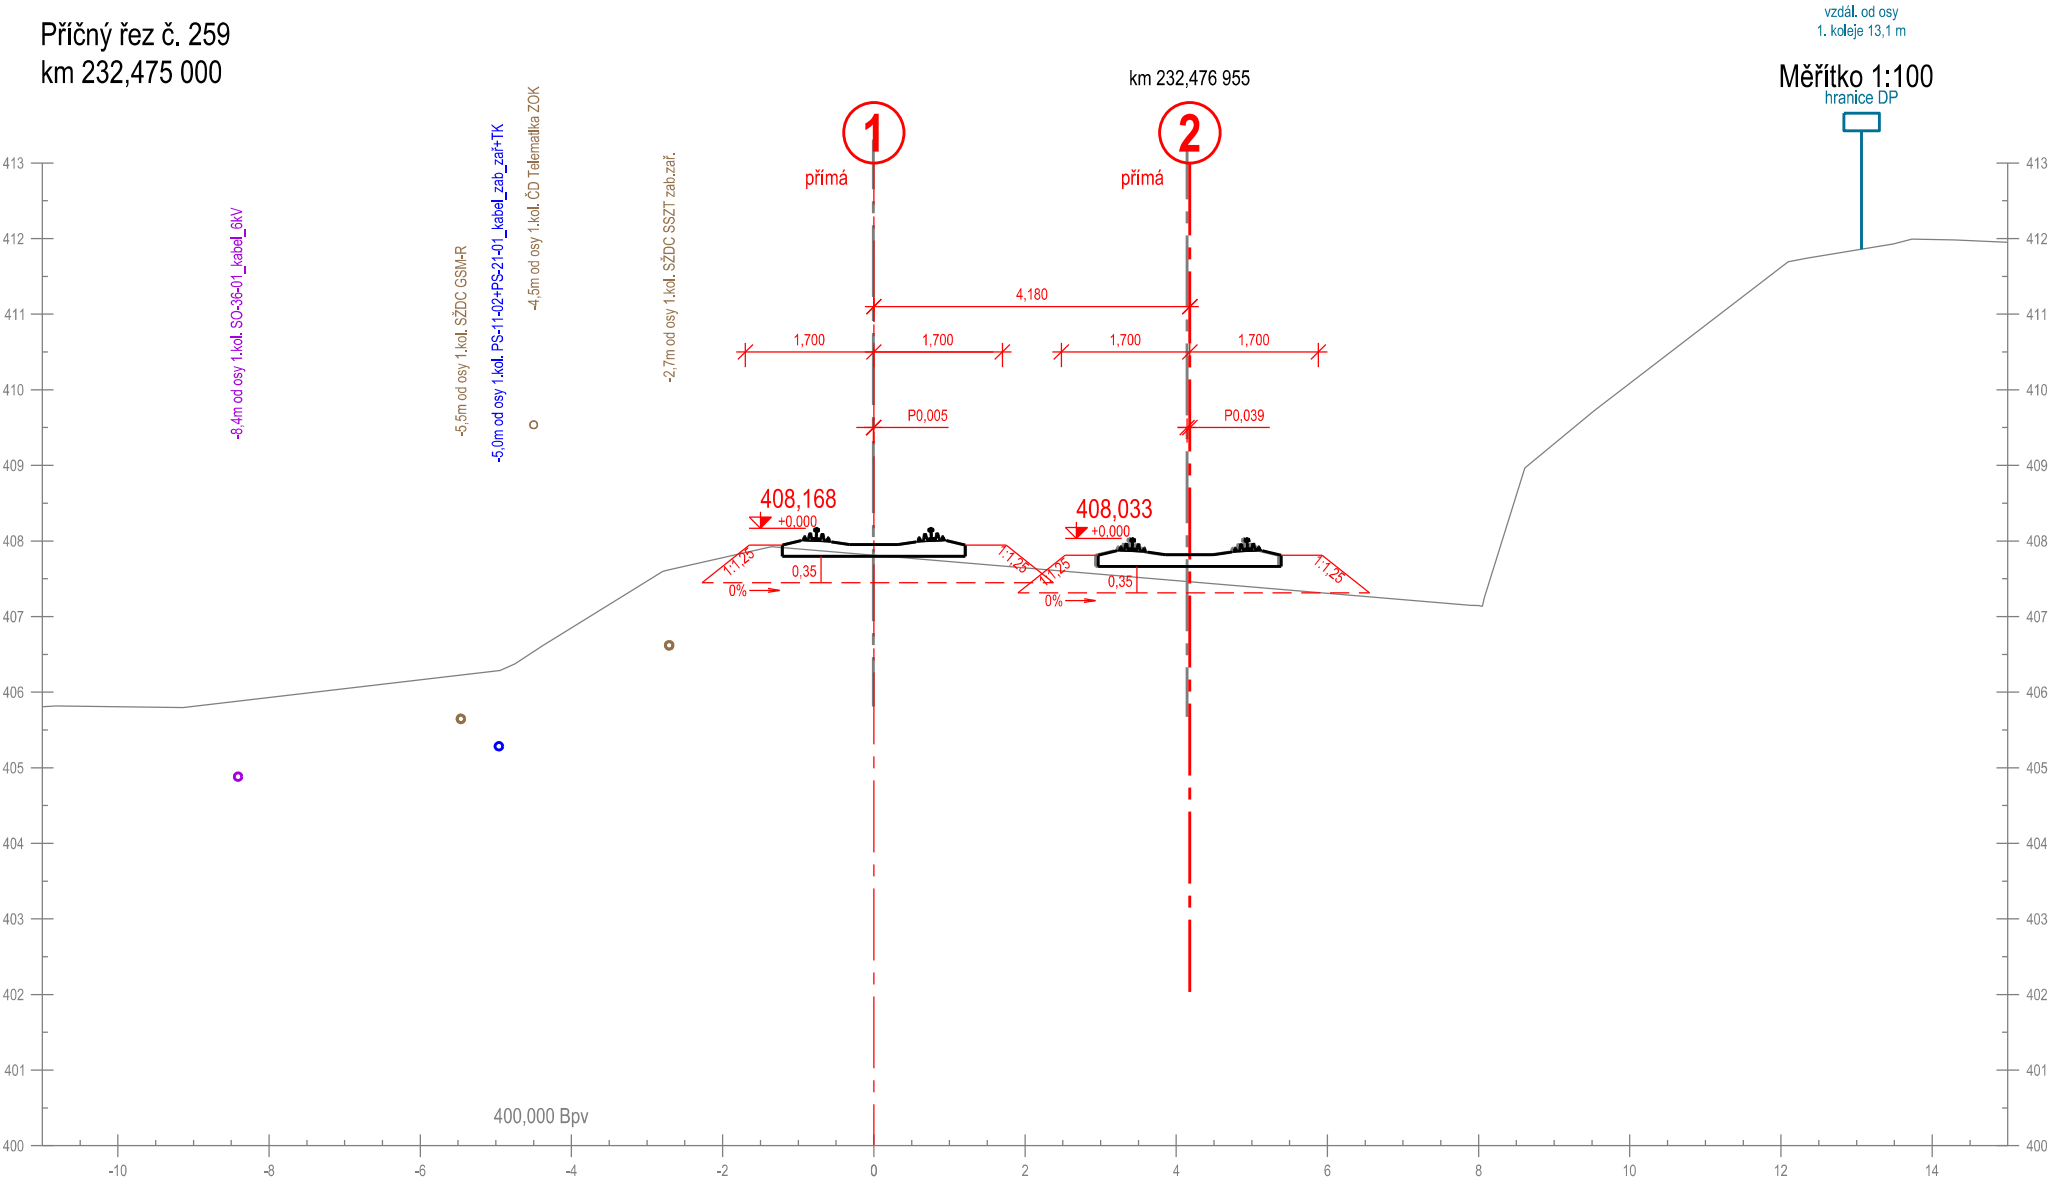


Příčný řez č. 260
km 232,500 000

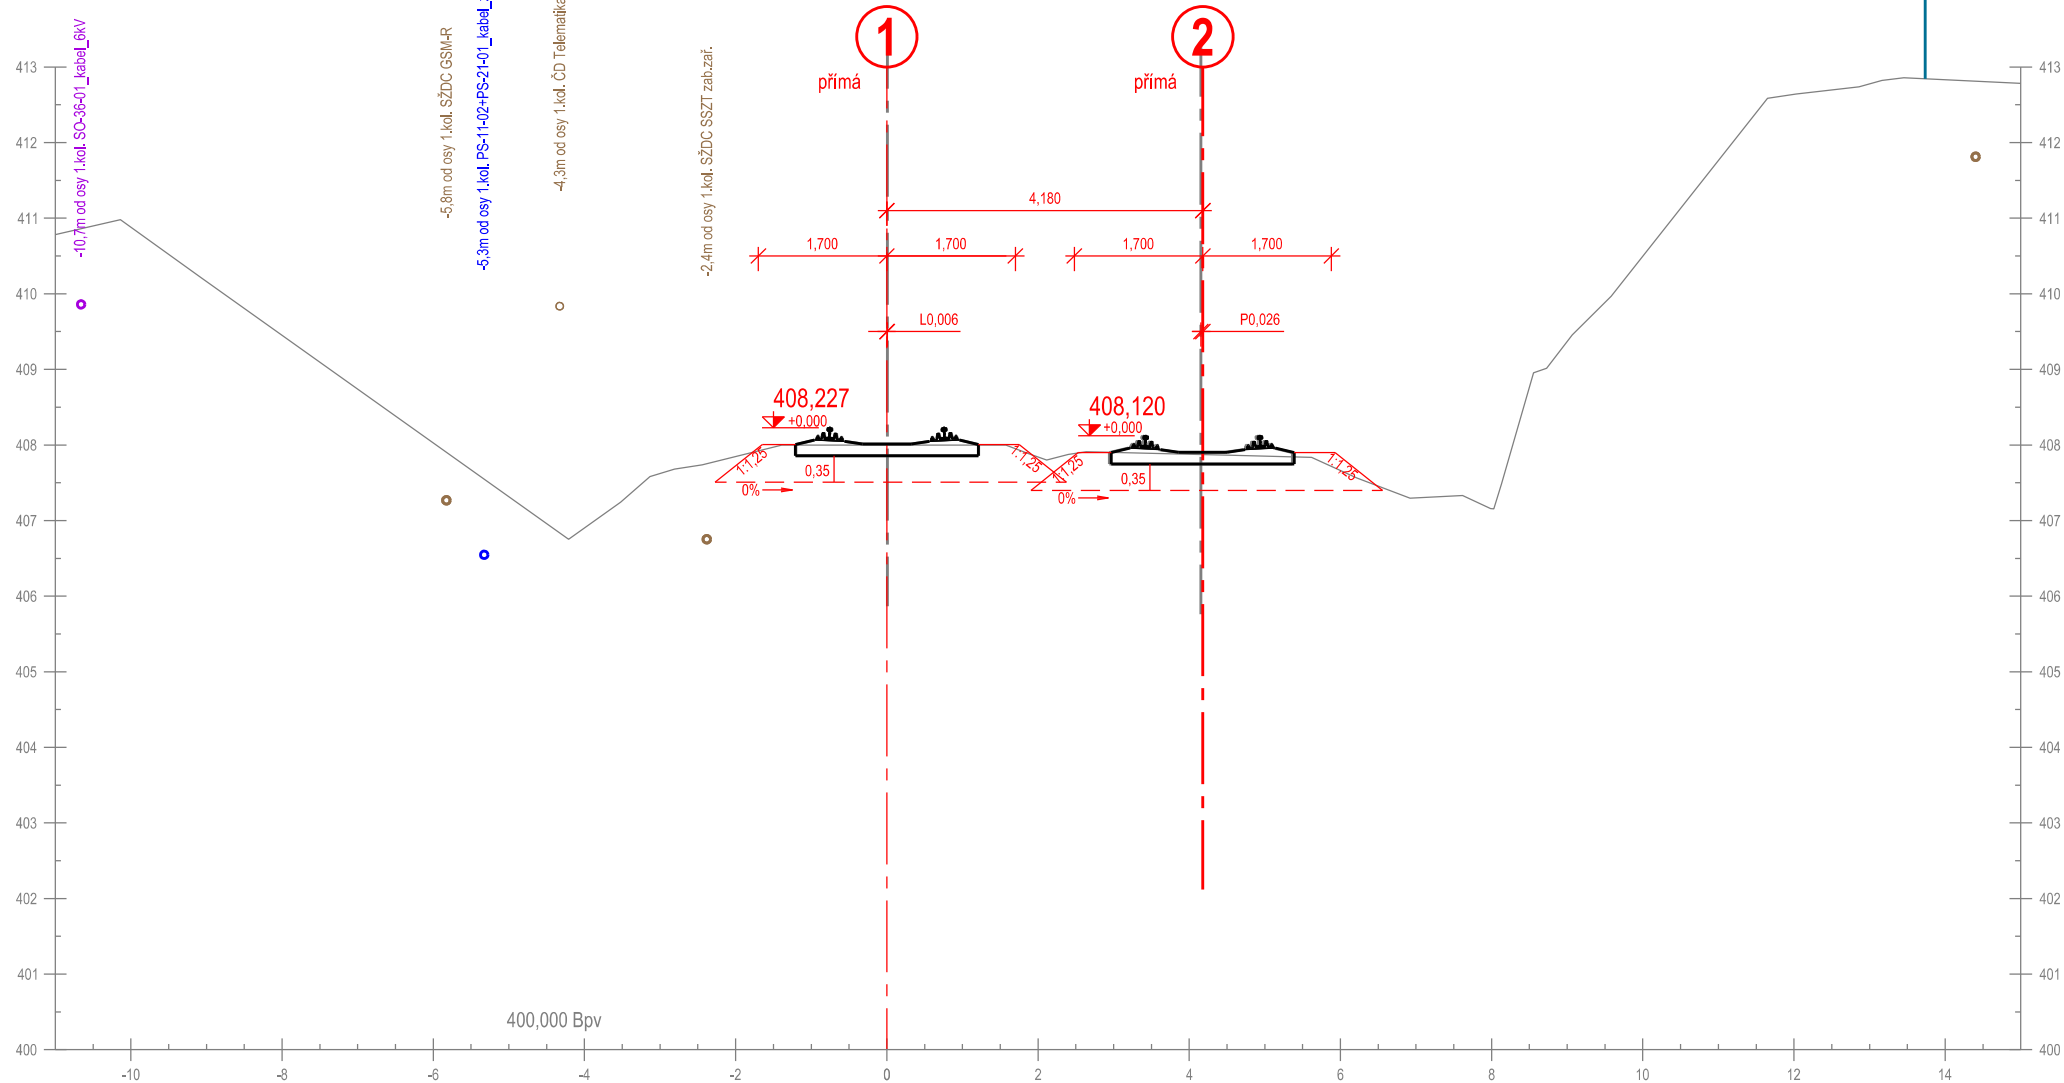

Příčný řez č. 261
km 232,525 000

km 232,526 941


Měřítko 1:100

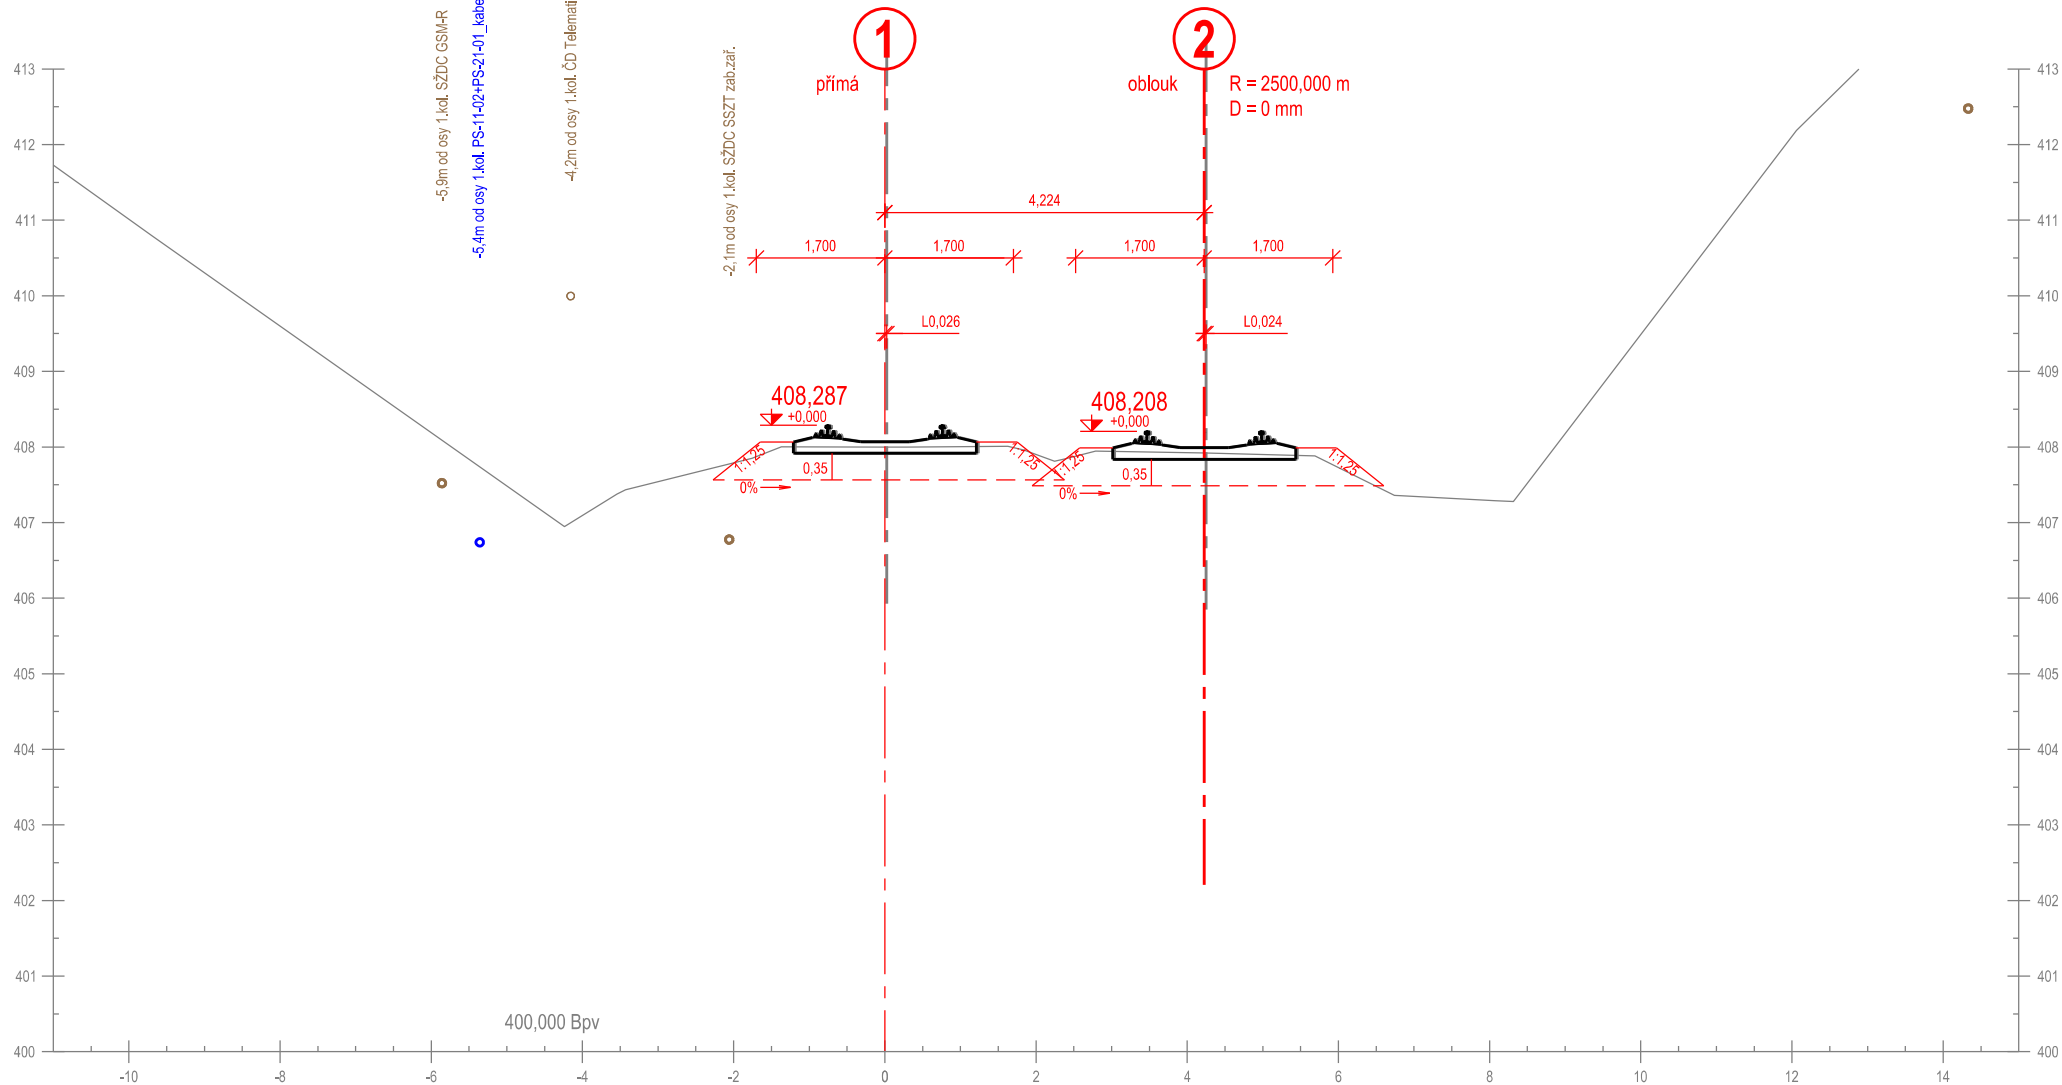

Příčný řez č. 262
km 232,550 000


km 232,551 911

Měřítko 1:100

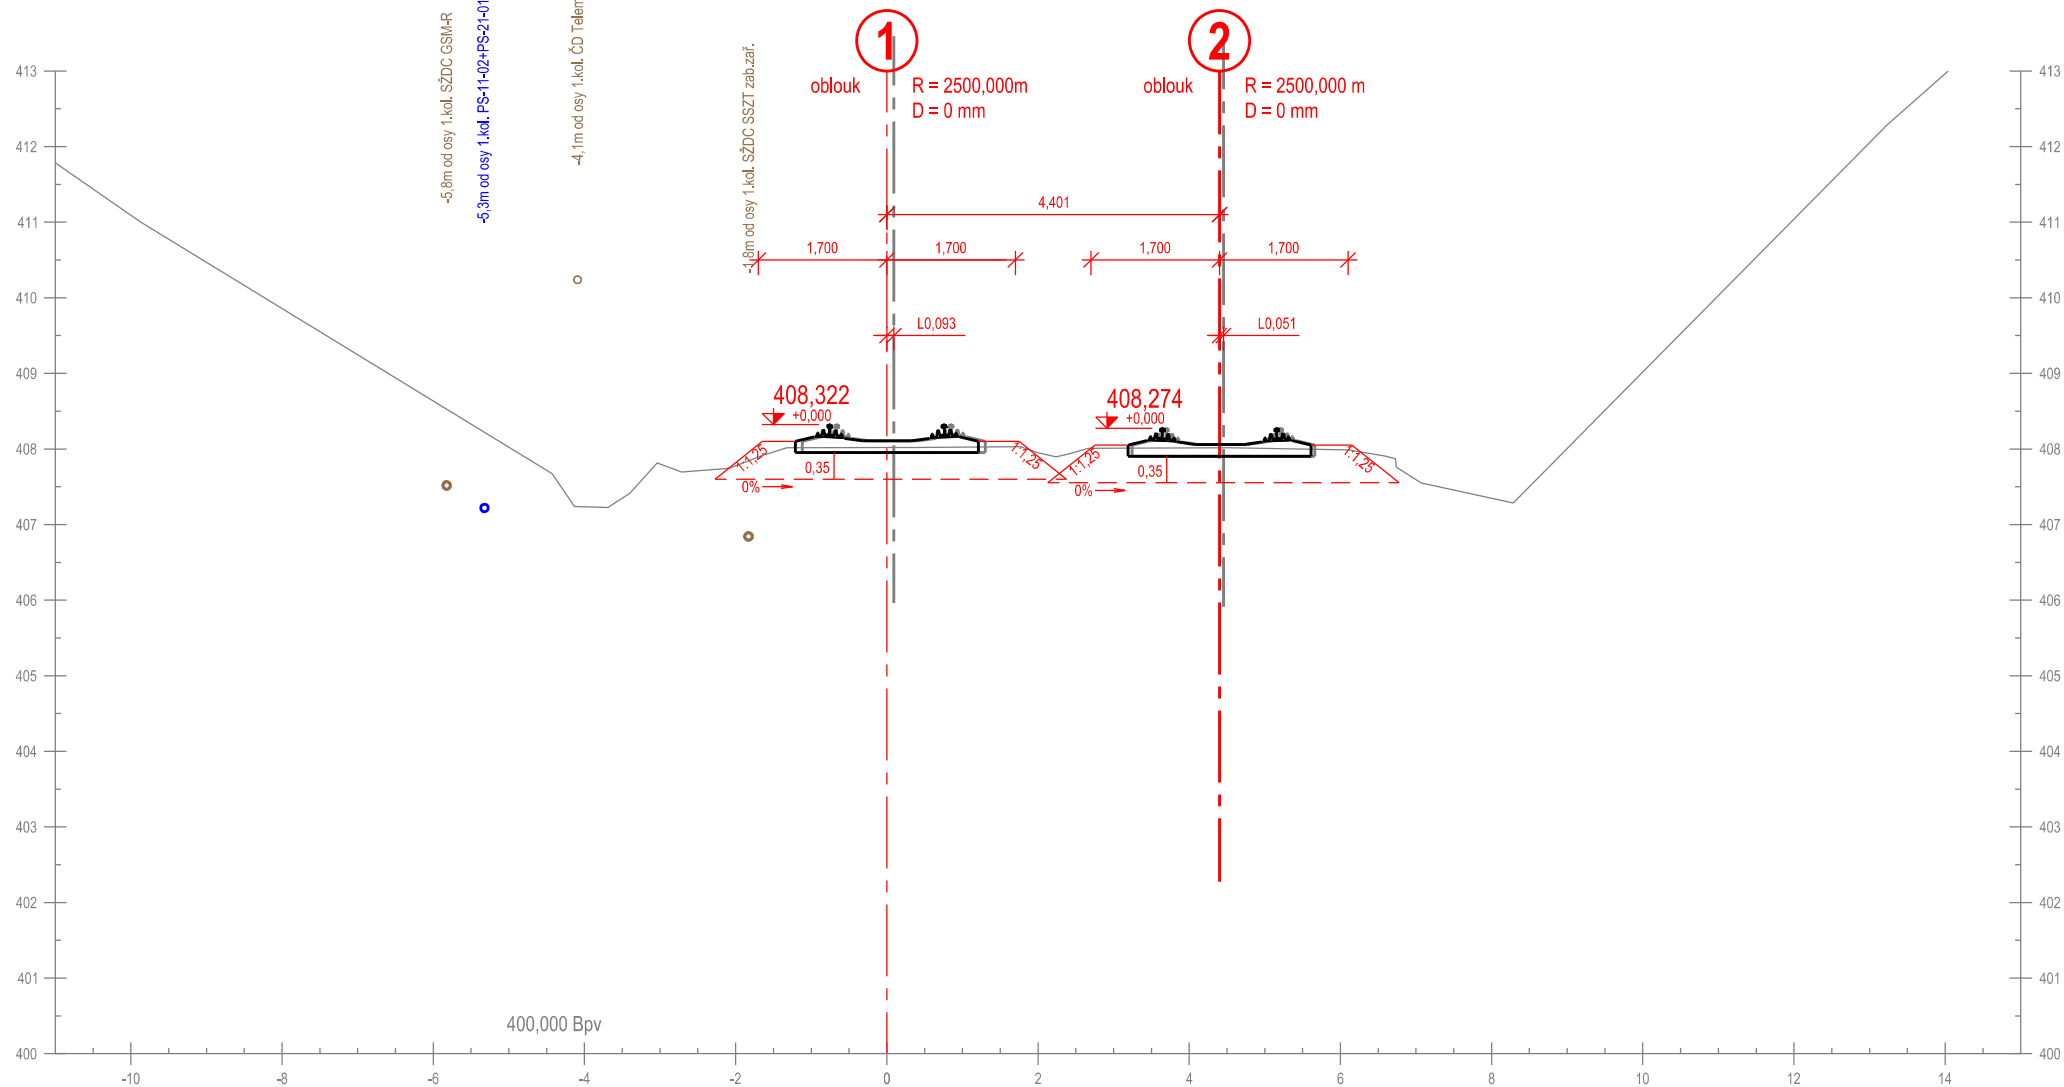

Příčný řez č. 263
km 232,575 000

Měřítko 1:100

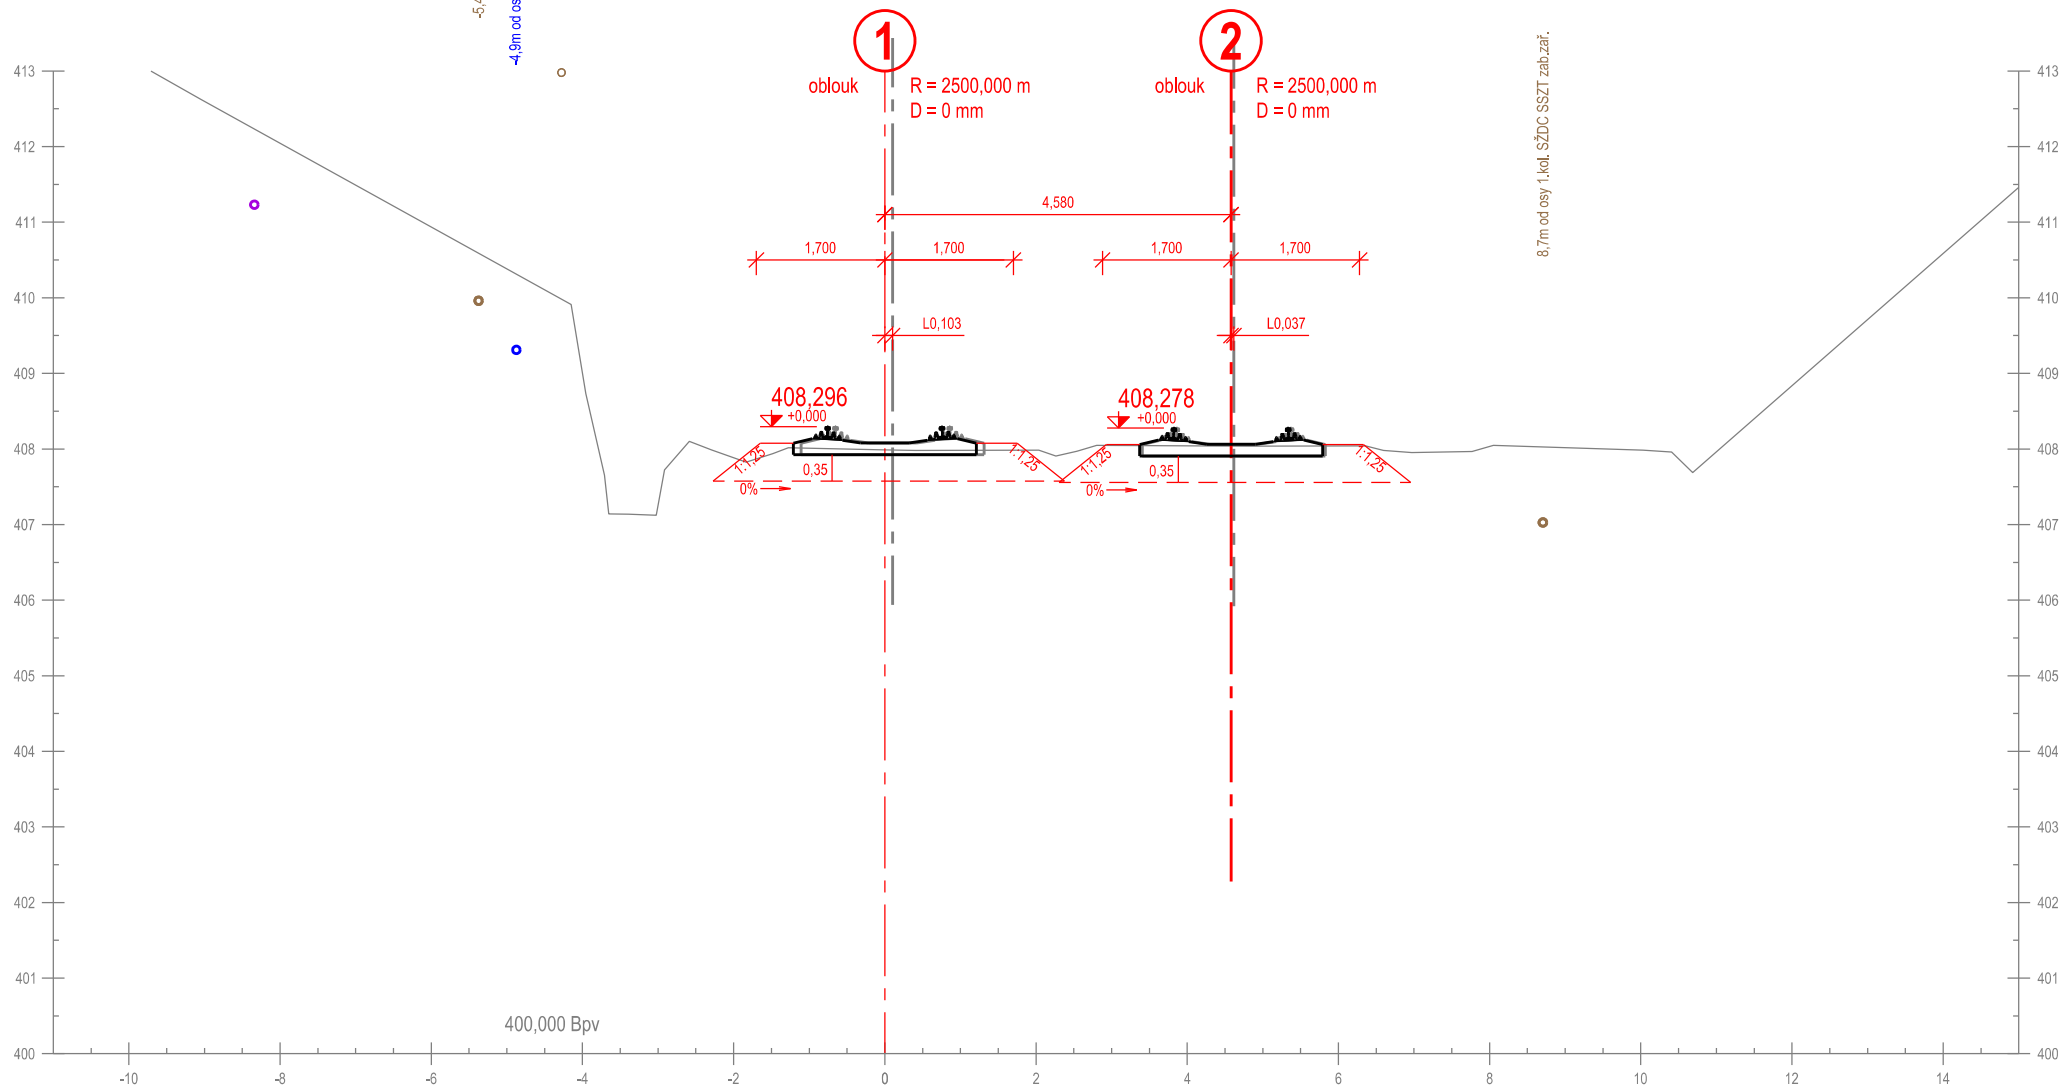


Příčný řez č. 264
km 232,600 000

-5,8m od osy 1.kol. SO-36-01_kabel_6KV
 -5,6m od osy 1.kol. SŽDC GSM-R
 -5,1m od osy 1.kol. PS-11-02+PS-21-01_kabel_zab.zaj+TK
 vzdál. od osy 1. koleje 6,0 m
 hranice DP


km 232,601 847

Měřítko 1:100

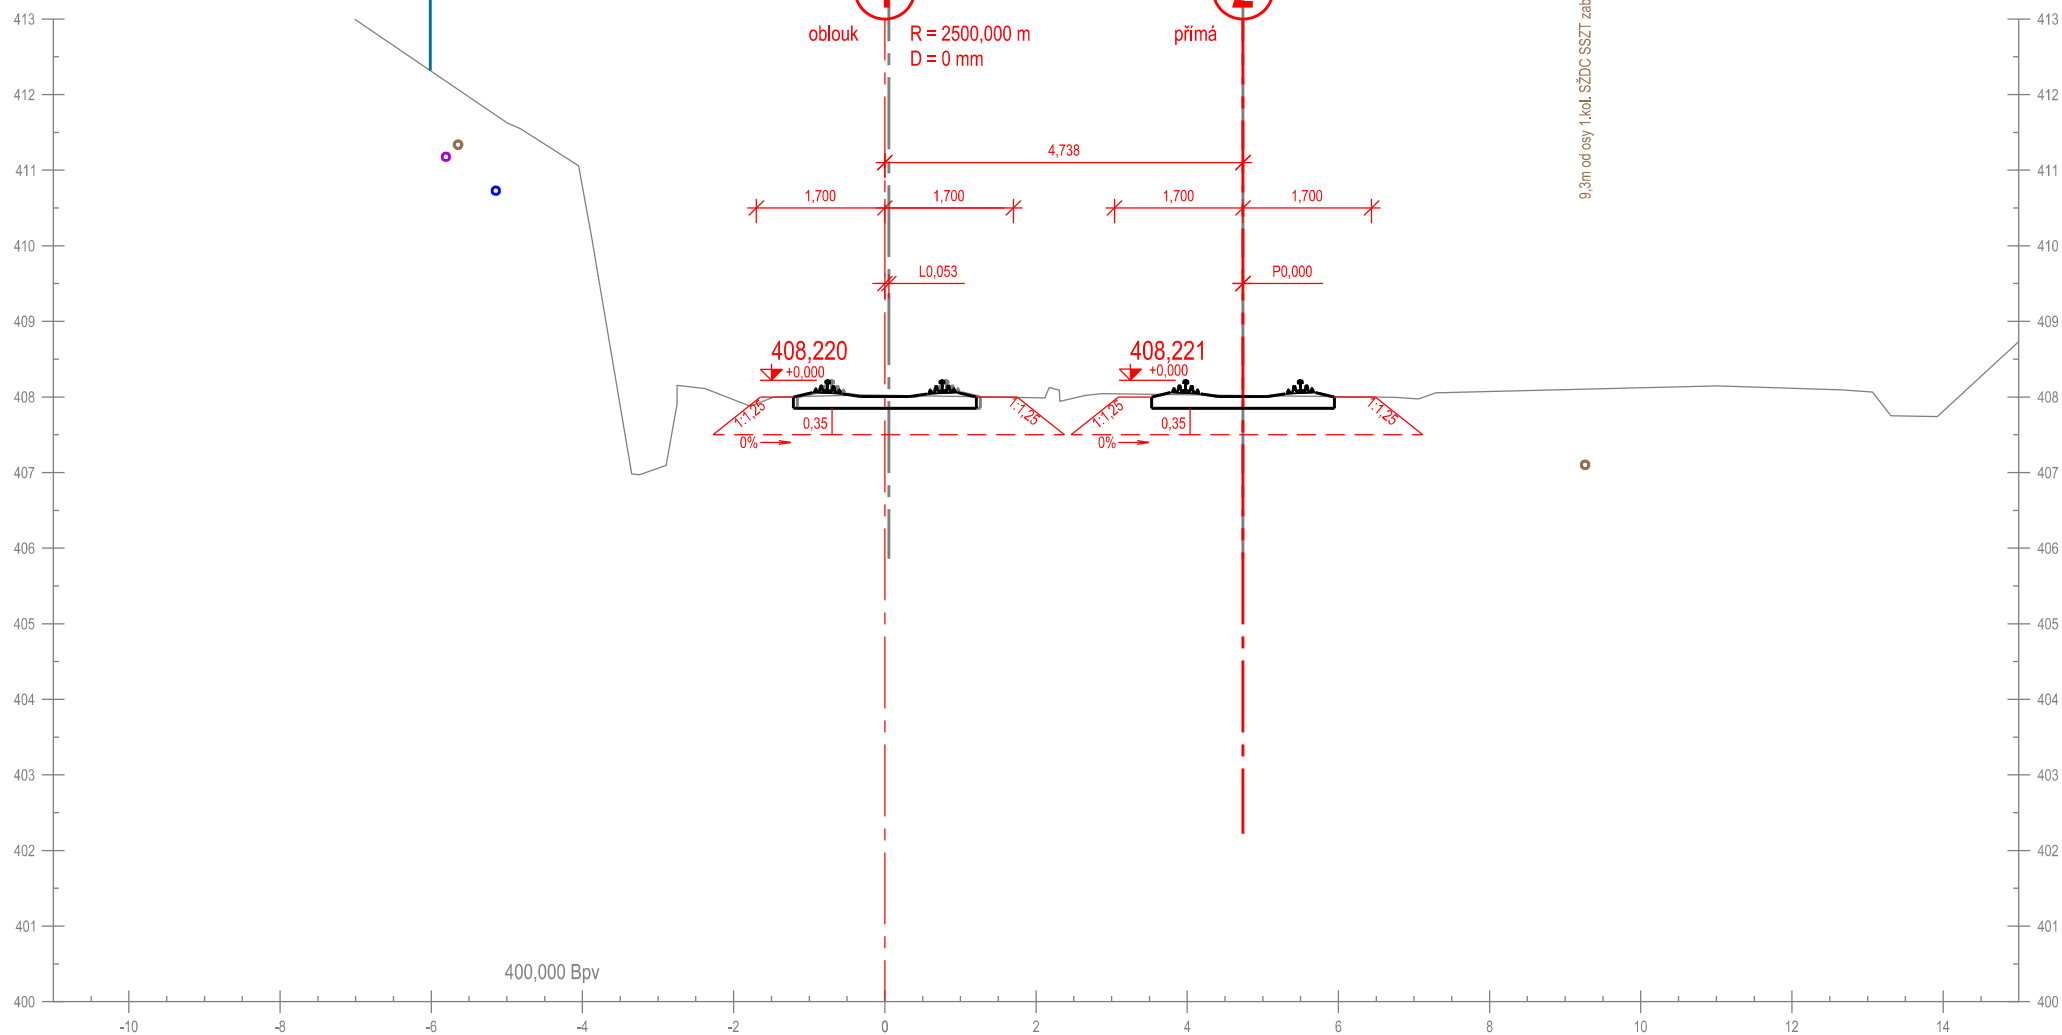

Příčný řez č. 265
km 225,875 000


Měřítko 1:100

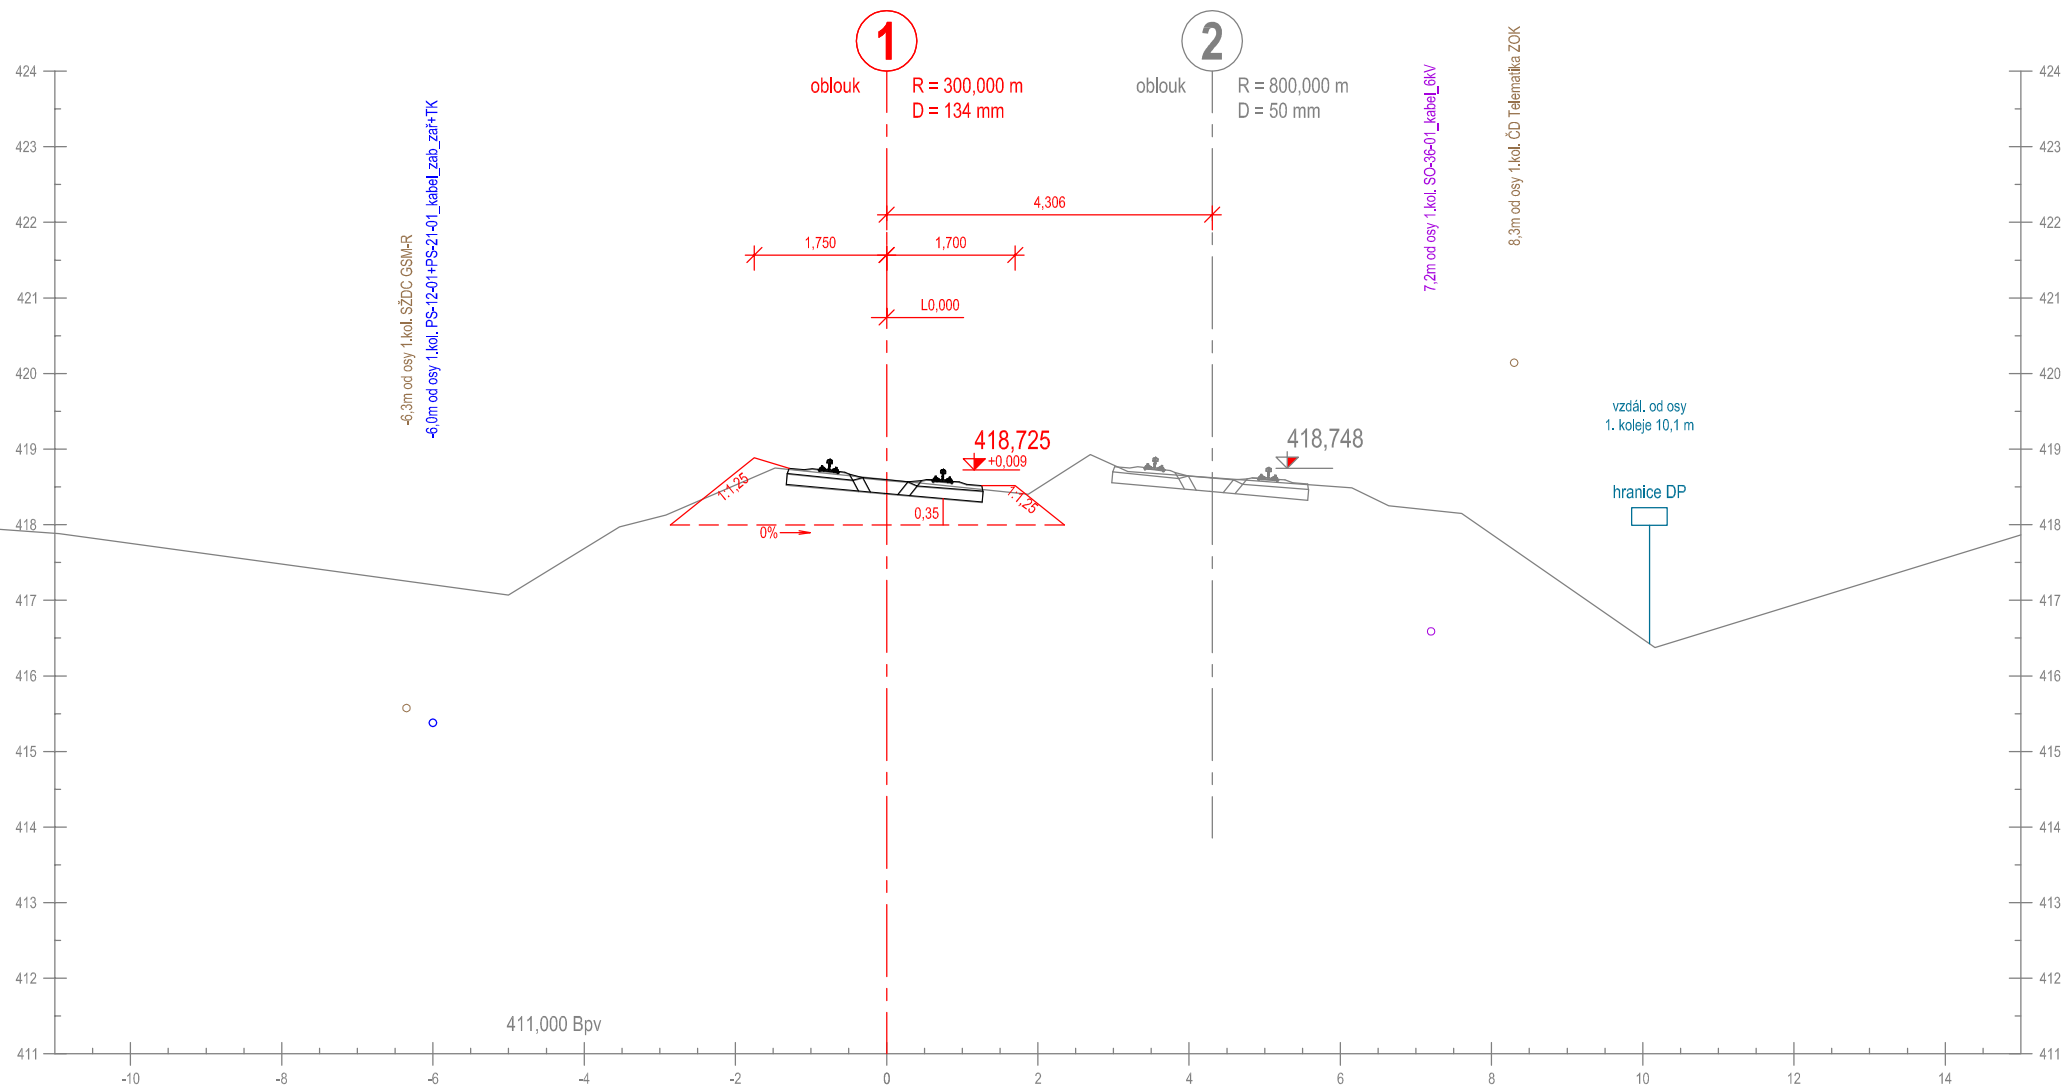

Příčný řez č. 266
km 225,900 000

km 225,900 962


Měřítko 1:100

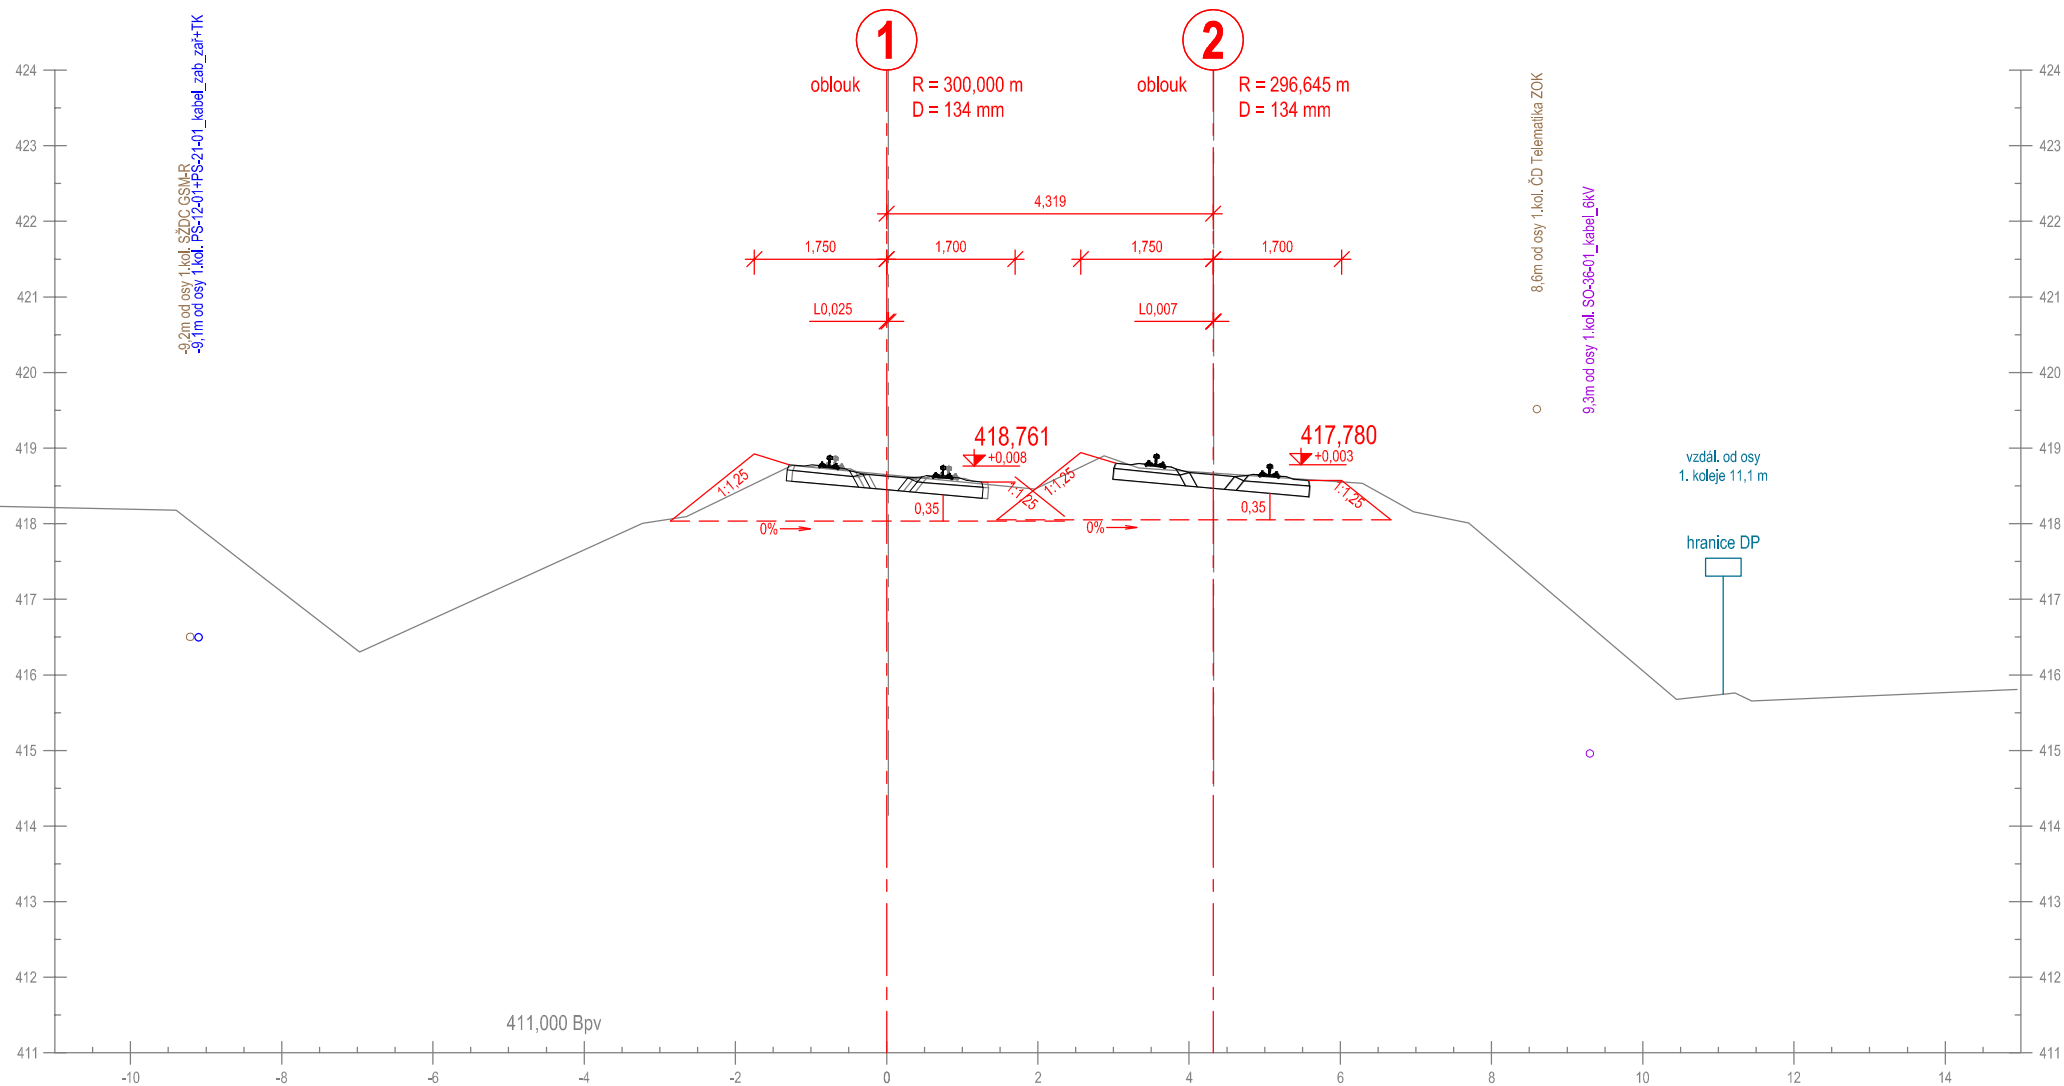

Příčný řez č. 267
km 225,925 000

km 225,925 596


Měřítko 1:100

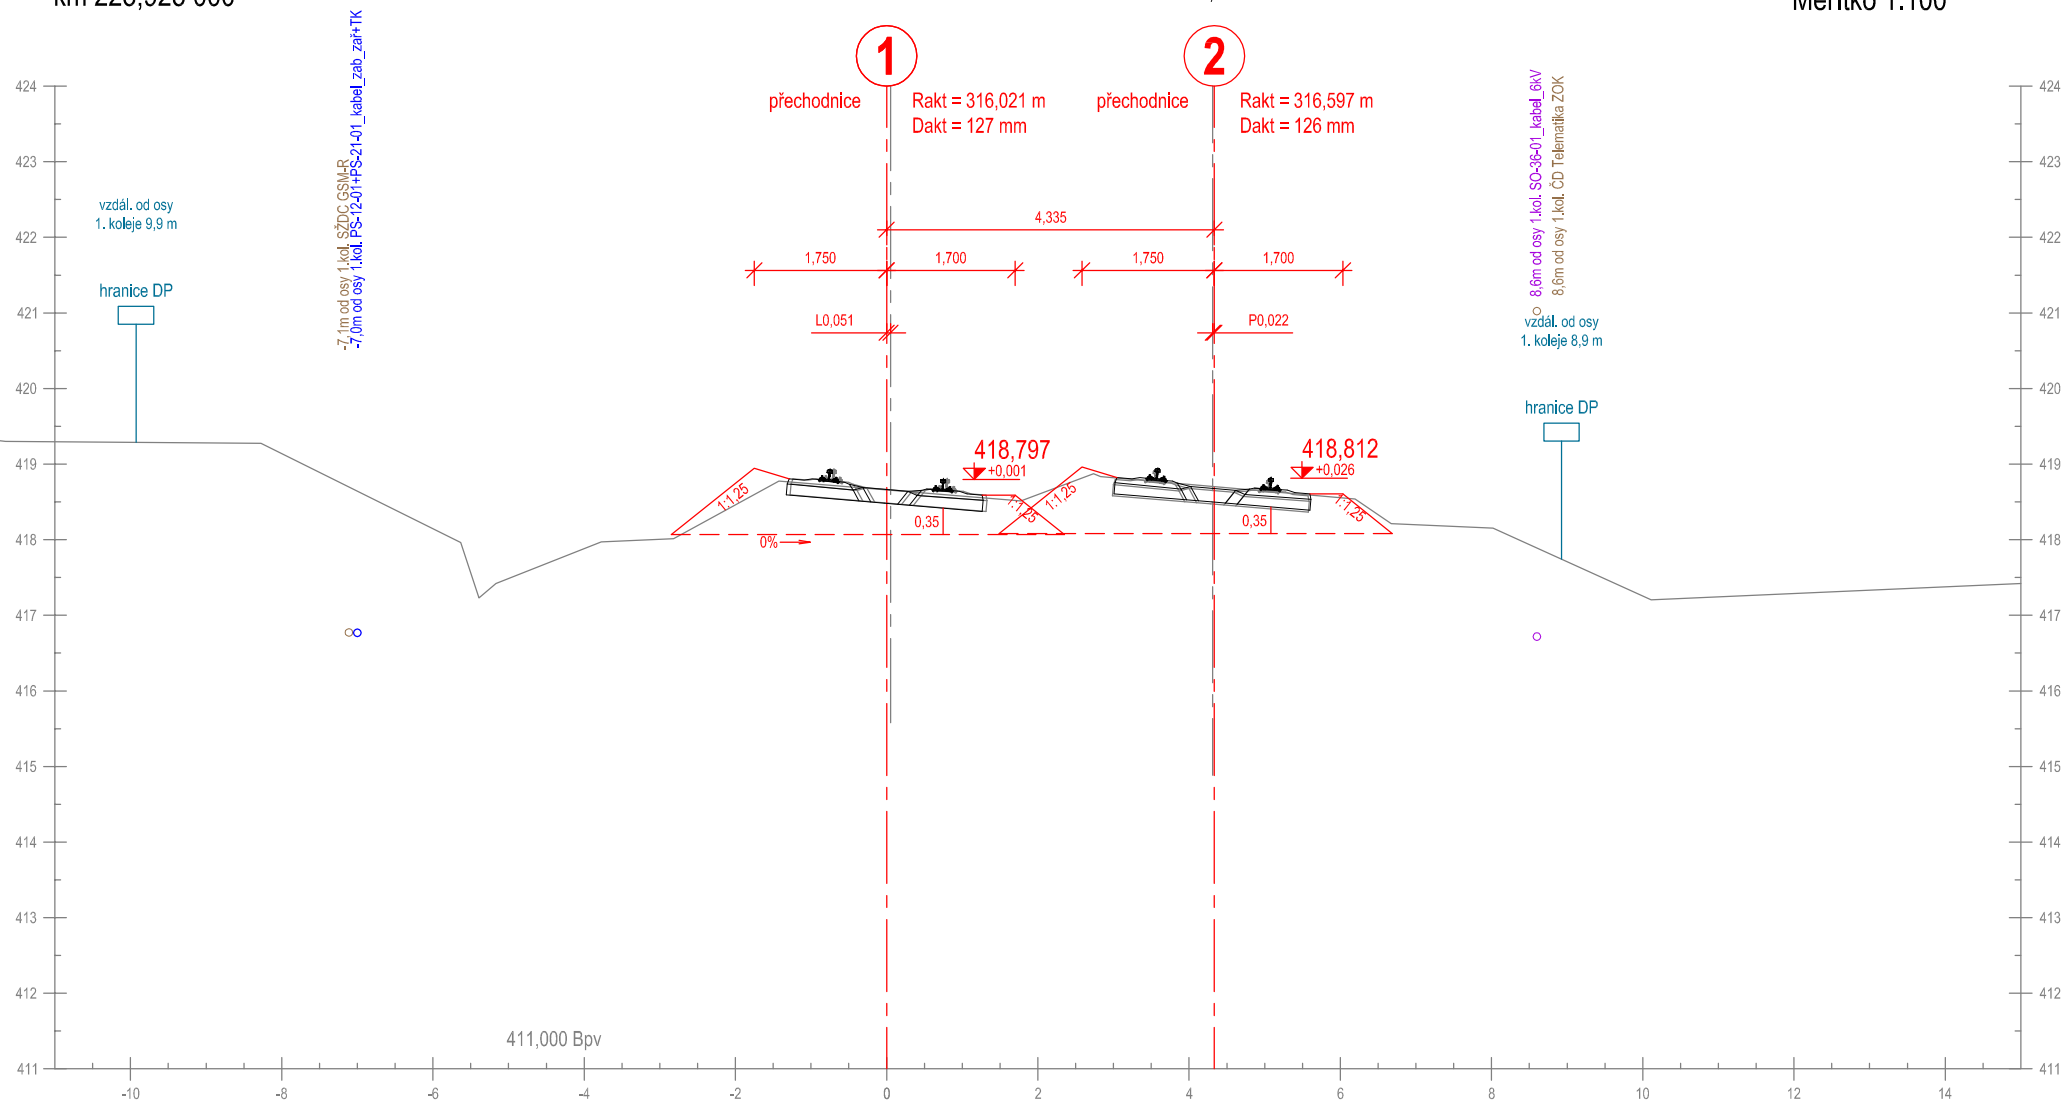

Příčný řez č. 268
km 225,950 000

km 225,950 302


Měřítko 1:100

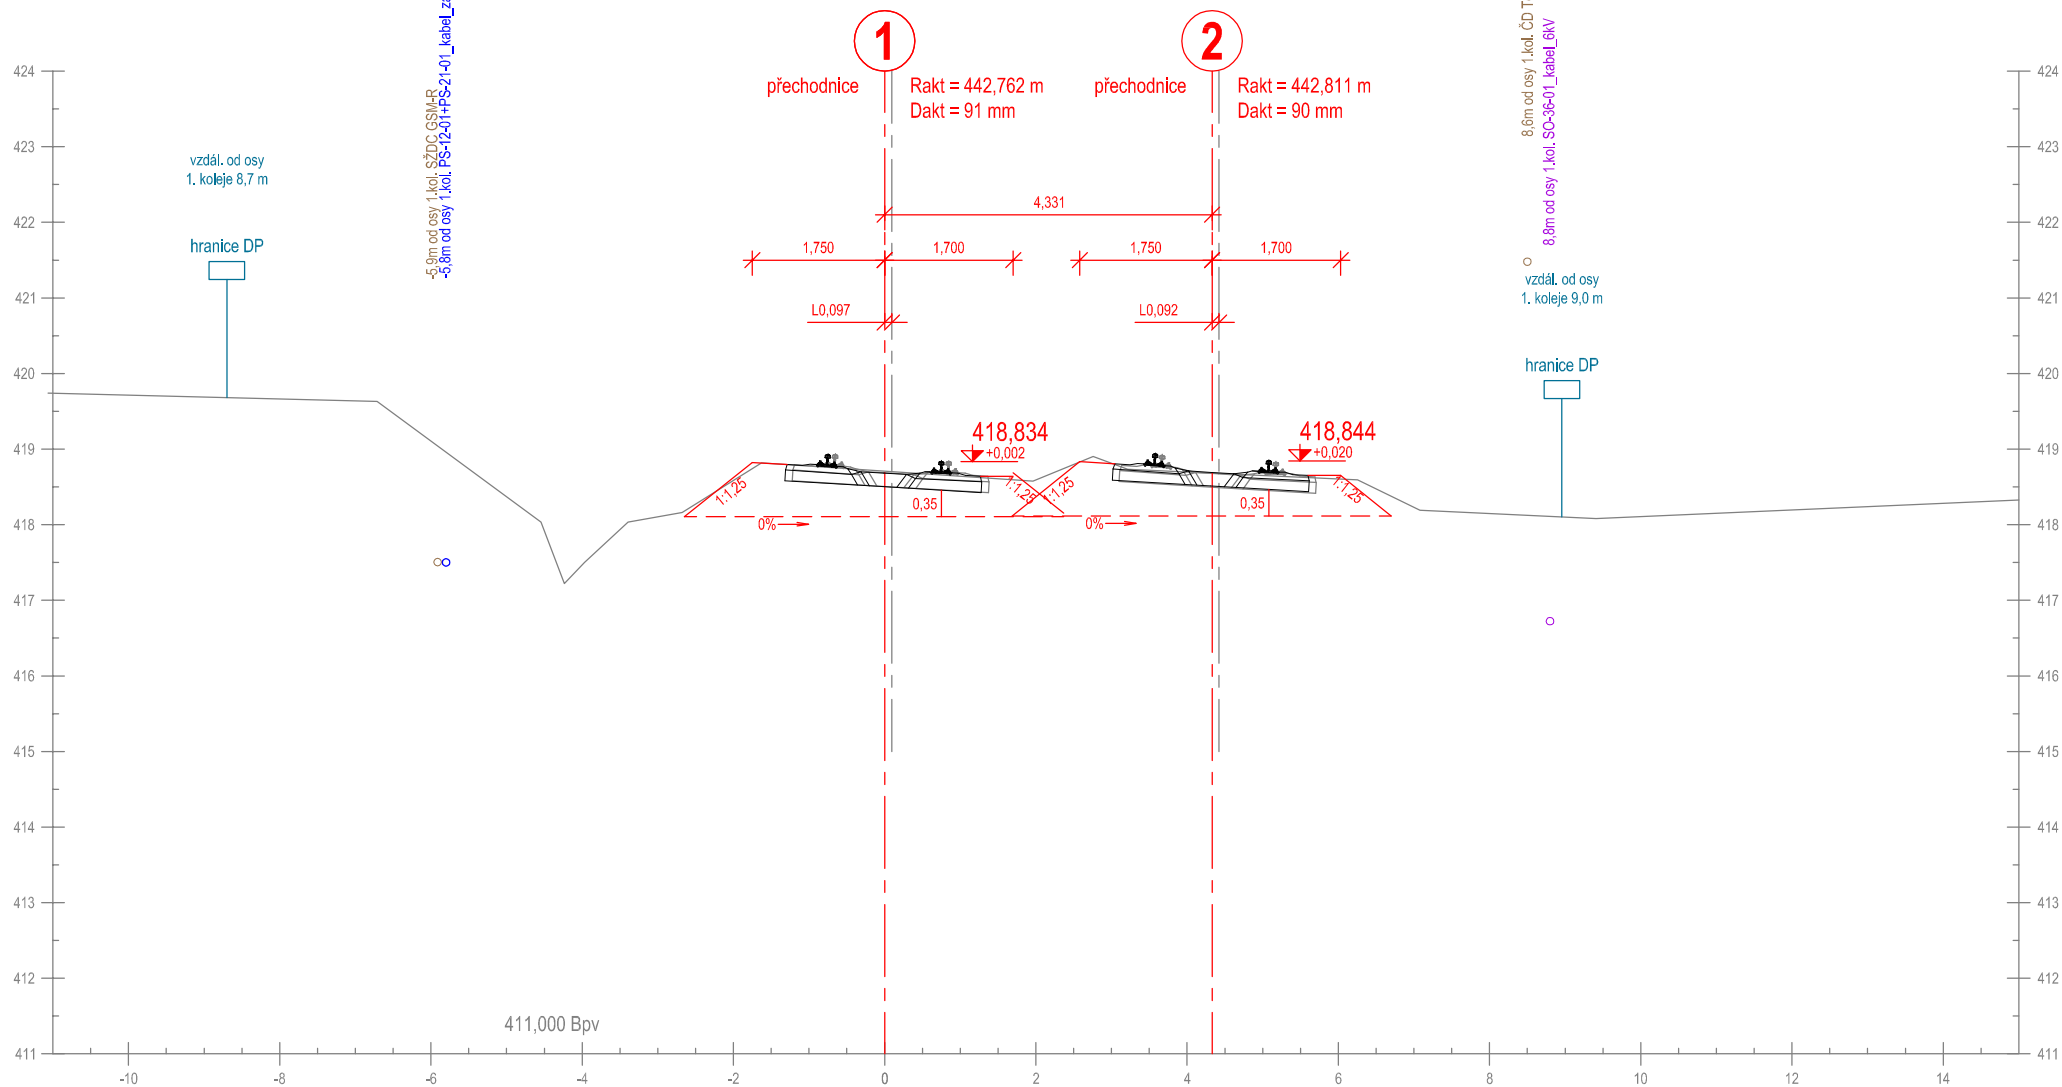

Příčný řez č. 269
km 225,975 000

km 225,975 106

Měřítko 1:100

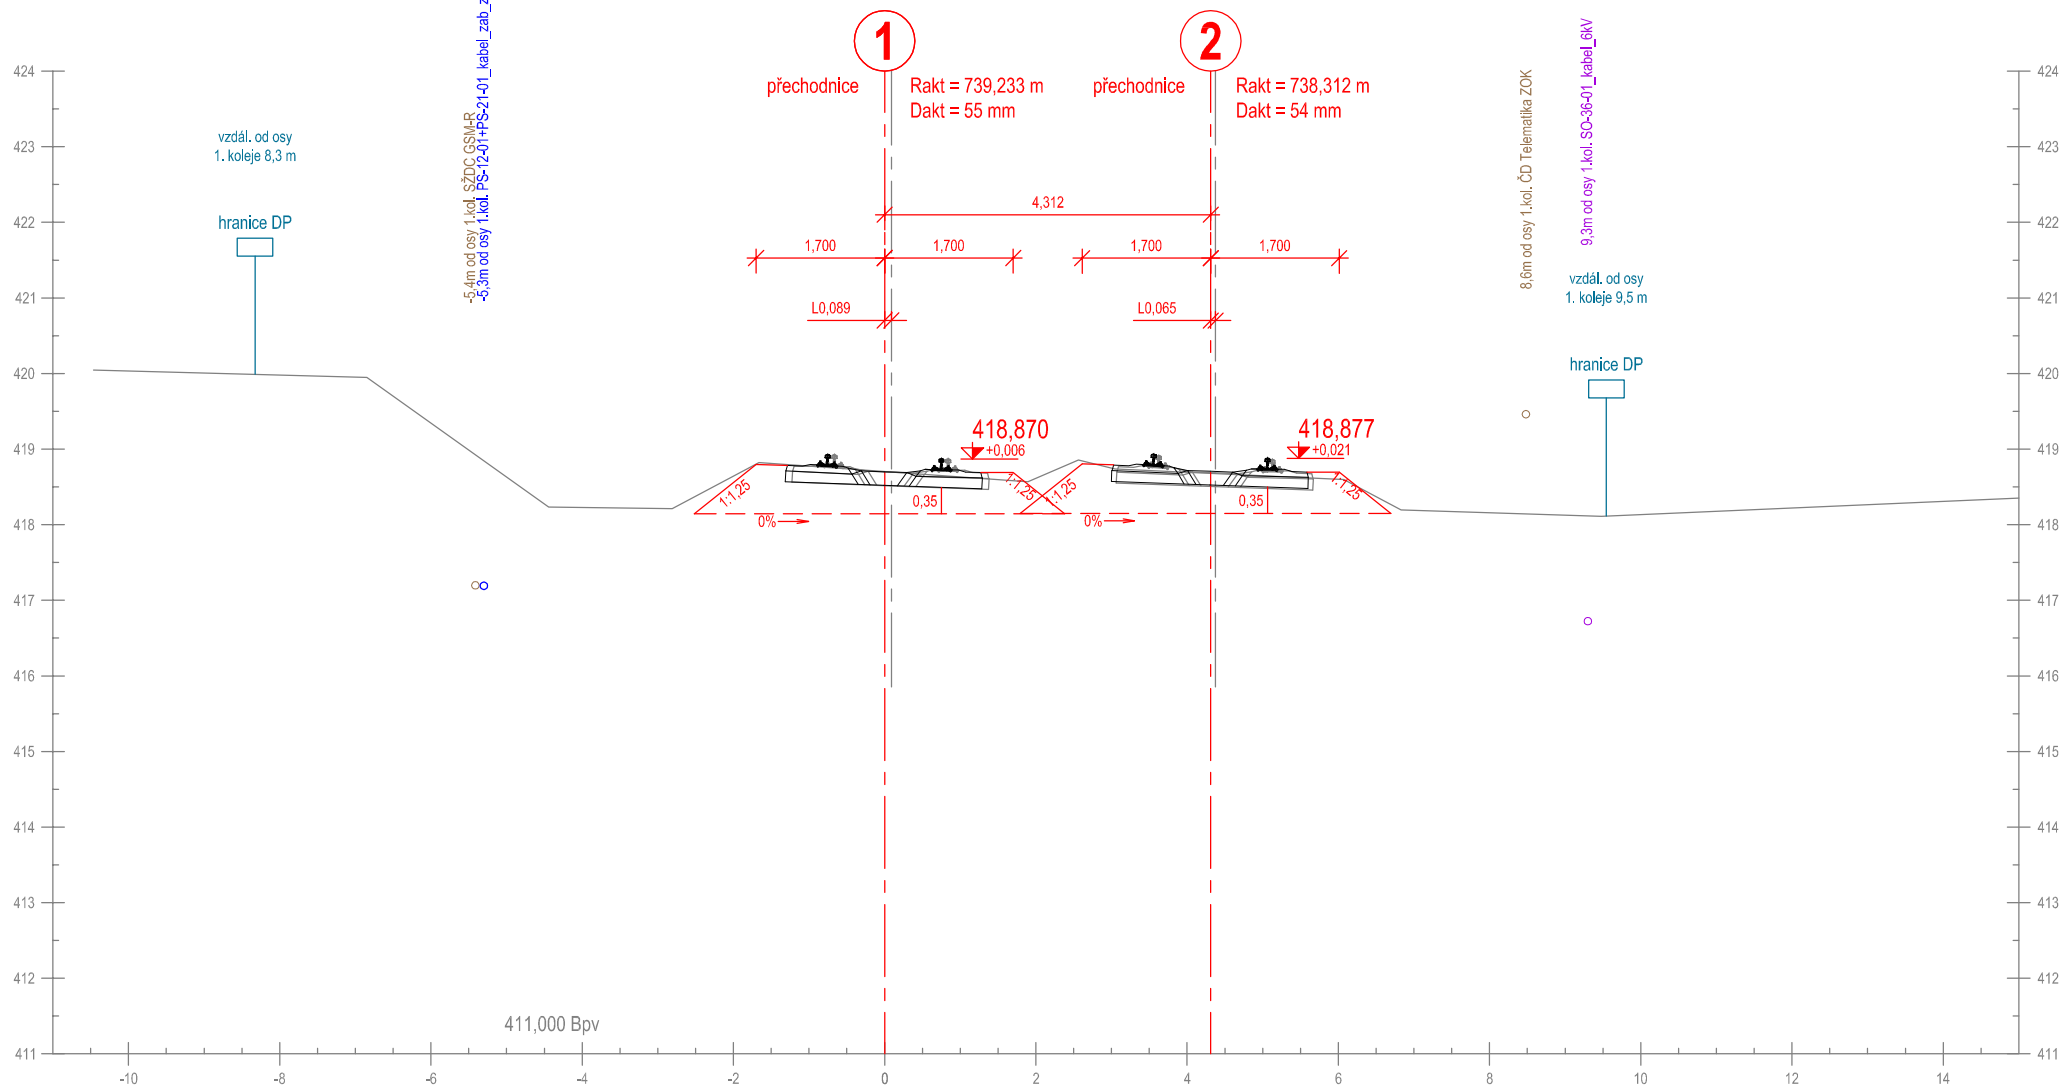

Příčný řez č. 270
km 226,000 000

km 226,000 008

Měřítko 1:100

