


ZÁKLADNÍ DĚLENÍ PLOCH DLE FUNKCE:

- Prostory přístupné veřejnosti (výtahy, schodiště) - 35m2 (typické podlaží)
- Prostory nepřístupné veřejnosti (technologické zázemí V.B.) - 56m2 (pouze v 3.NP)
- Prostory pro veřejné parkování - 1745m2 (typické podlaží)

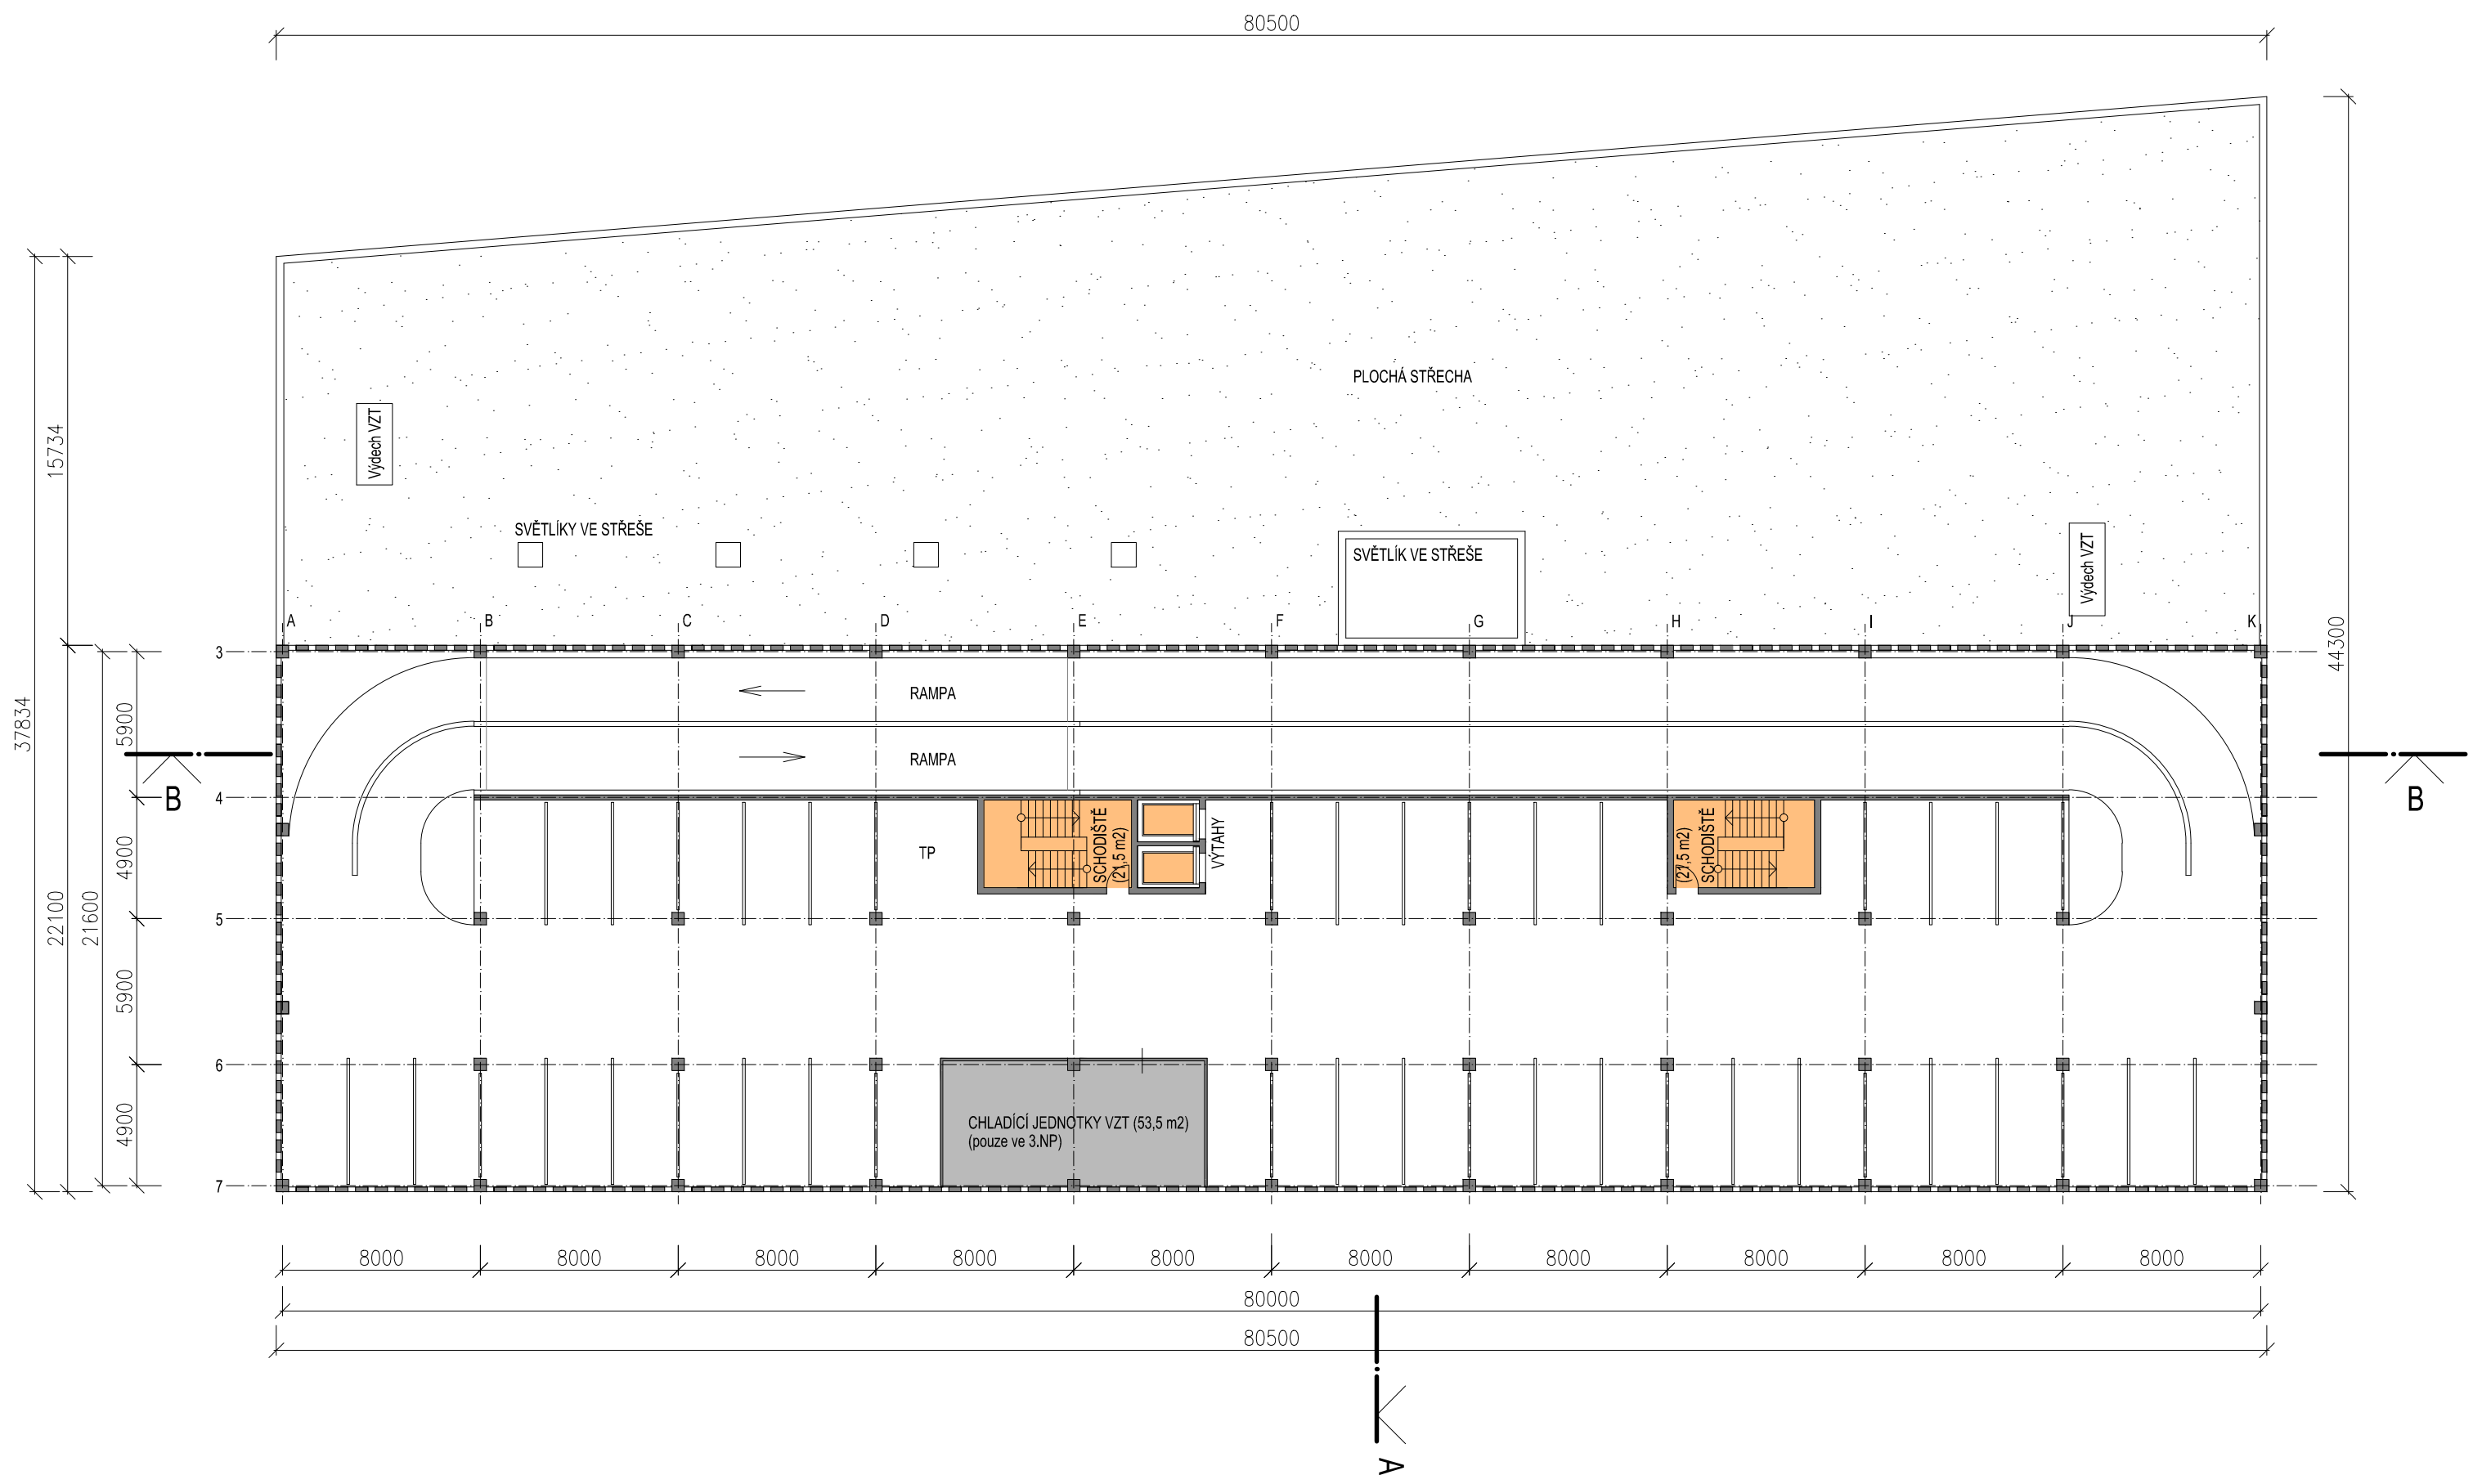

PŮDORYS 3.NP



EVROPSKÁ UNIE
Evropské strukturální a investiční fondy
Operační program Doprava

Ministerstvo dopravy
Státní fond dopravní
infrastruktury



			ČÍSLO SOUPRAVY:
REVIZE Č.	DATUM	ZMĚNA	



MORAVIA CONSULT Olomouc a.s.
LEGIONÁŘSKÁ 1085/8 , 779 00 Olomouc

tel.: +420 585 570 444
fax: +420 585 570 412
e-mail: moravia@moravia.cz
http://www.moravia.cz

OBJEDNATEL  Správa železniční dopravní cesty, státní organizace v zastoupení: SZDC, s.o., Stavební správa východ, Nerudova 1, 772 58 Olomouc		ŘEDITEL MORAVIA CONSULT Olomouc a.s. ING. VÁCLAV KRATOCHVÍL	
HLAVNÍ INŽENÝR PROJEKTU		ING. KAMIL CHMELA	
ODPOVĚDNÝ PROJ. OBJ., PS		NAVRHL, VYPRACOVAL	
ING. ARCH. PETR SKOUMAL		ING. ARCH. PETR SKOUMAL	
KRAJ: ZLÍNSKÝ		POVĚŘENÝ OÚ: ZLÍN	
MODERNIZACE A ELEKTRIZACE TRATI OTROKOVICE - VIZOVICE SO 05-15-01 ŽST Zlín střed, výpravní budova Půdorys 3.NP		ZAK. ČÍSLO MCO	15 - 120 - 231- PD
		ÚČEL	PŘÍPRAVNÁ DOKUMENTACE
		DATUM	11. 2017
		FORMÁT	3 A4
		MĚŘÍTKO	1:250
		ČÁST	POR.Č.
		D.6.34	06