


ZÁKLADNÍ DĚLENÍ PLOCH DLE FUNKCE:

- Prostory přístupné veřejnosti (výtahy, schodiště) - 35m2
- Prostory nepřístupné veřejnosti (hala a schodiště, dopravní kancelář, zázemí zaměstnanců) - 99,4m2
- Sociální zařízení (WC pro personál, šatny + um.) - 17,5m2 + 40,6m2
- Zázemí pro vlakový doprovod - 75m2
- Kancelářské prostory ROC Zlín - 345,6m2

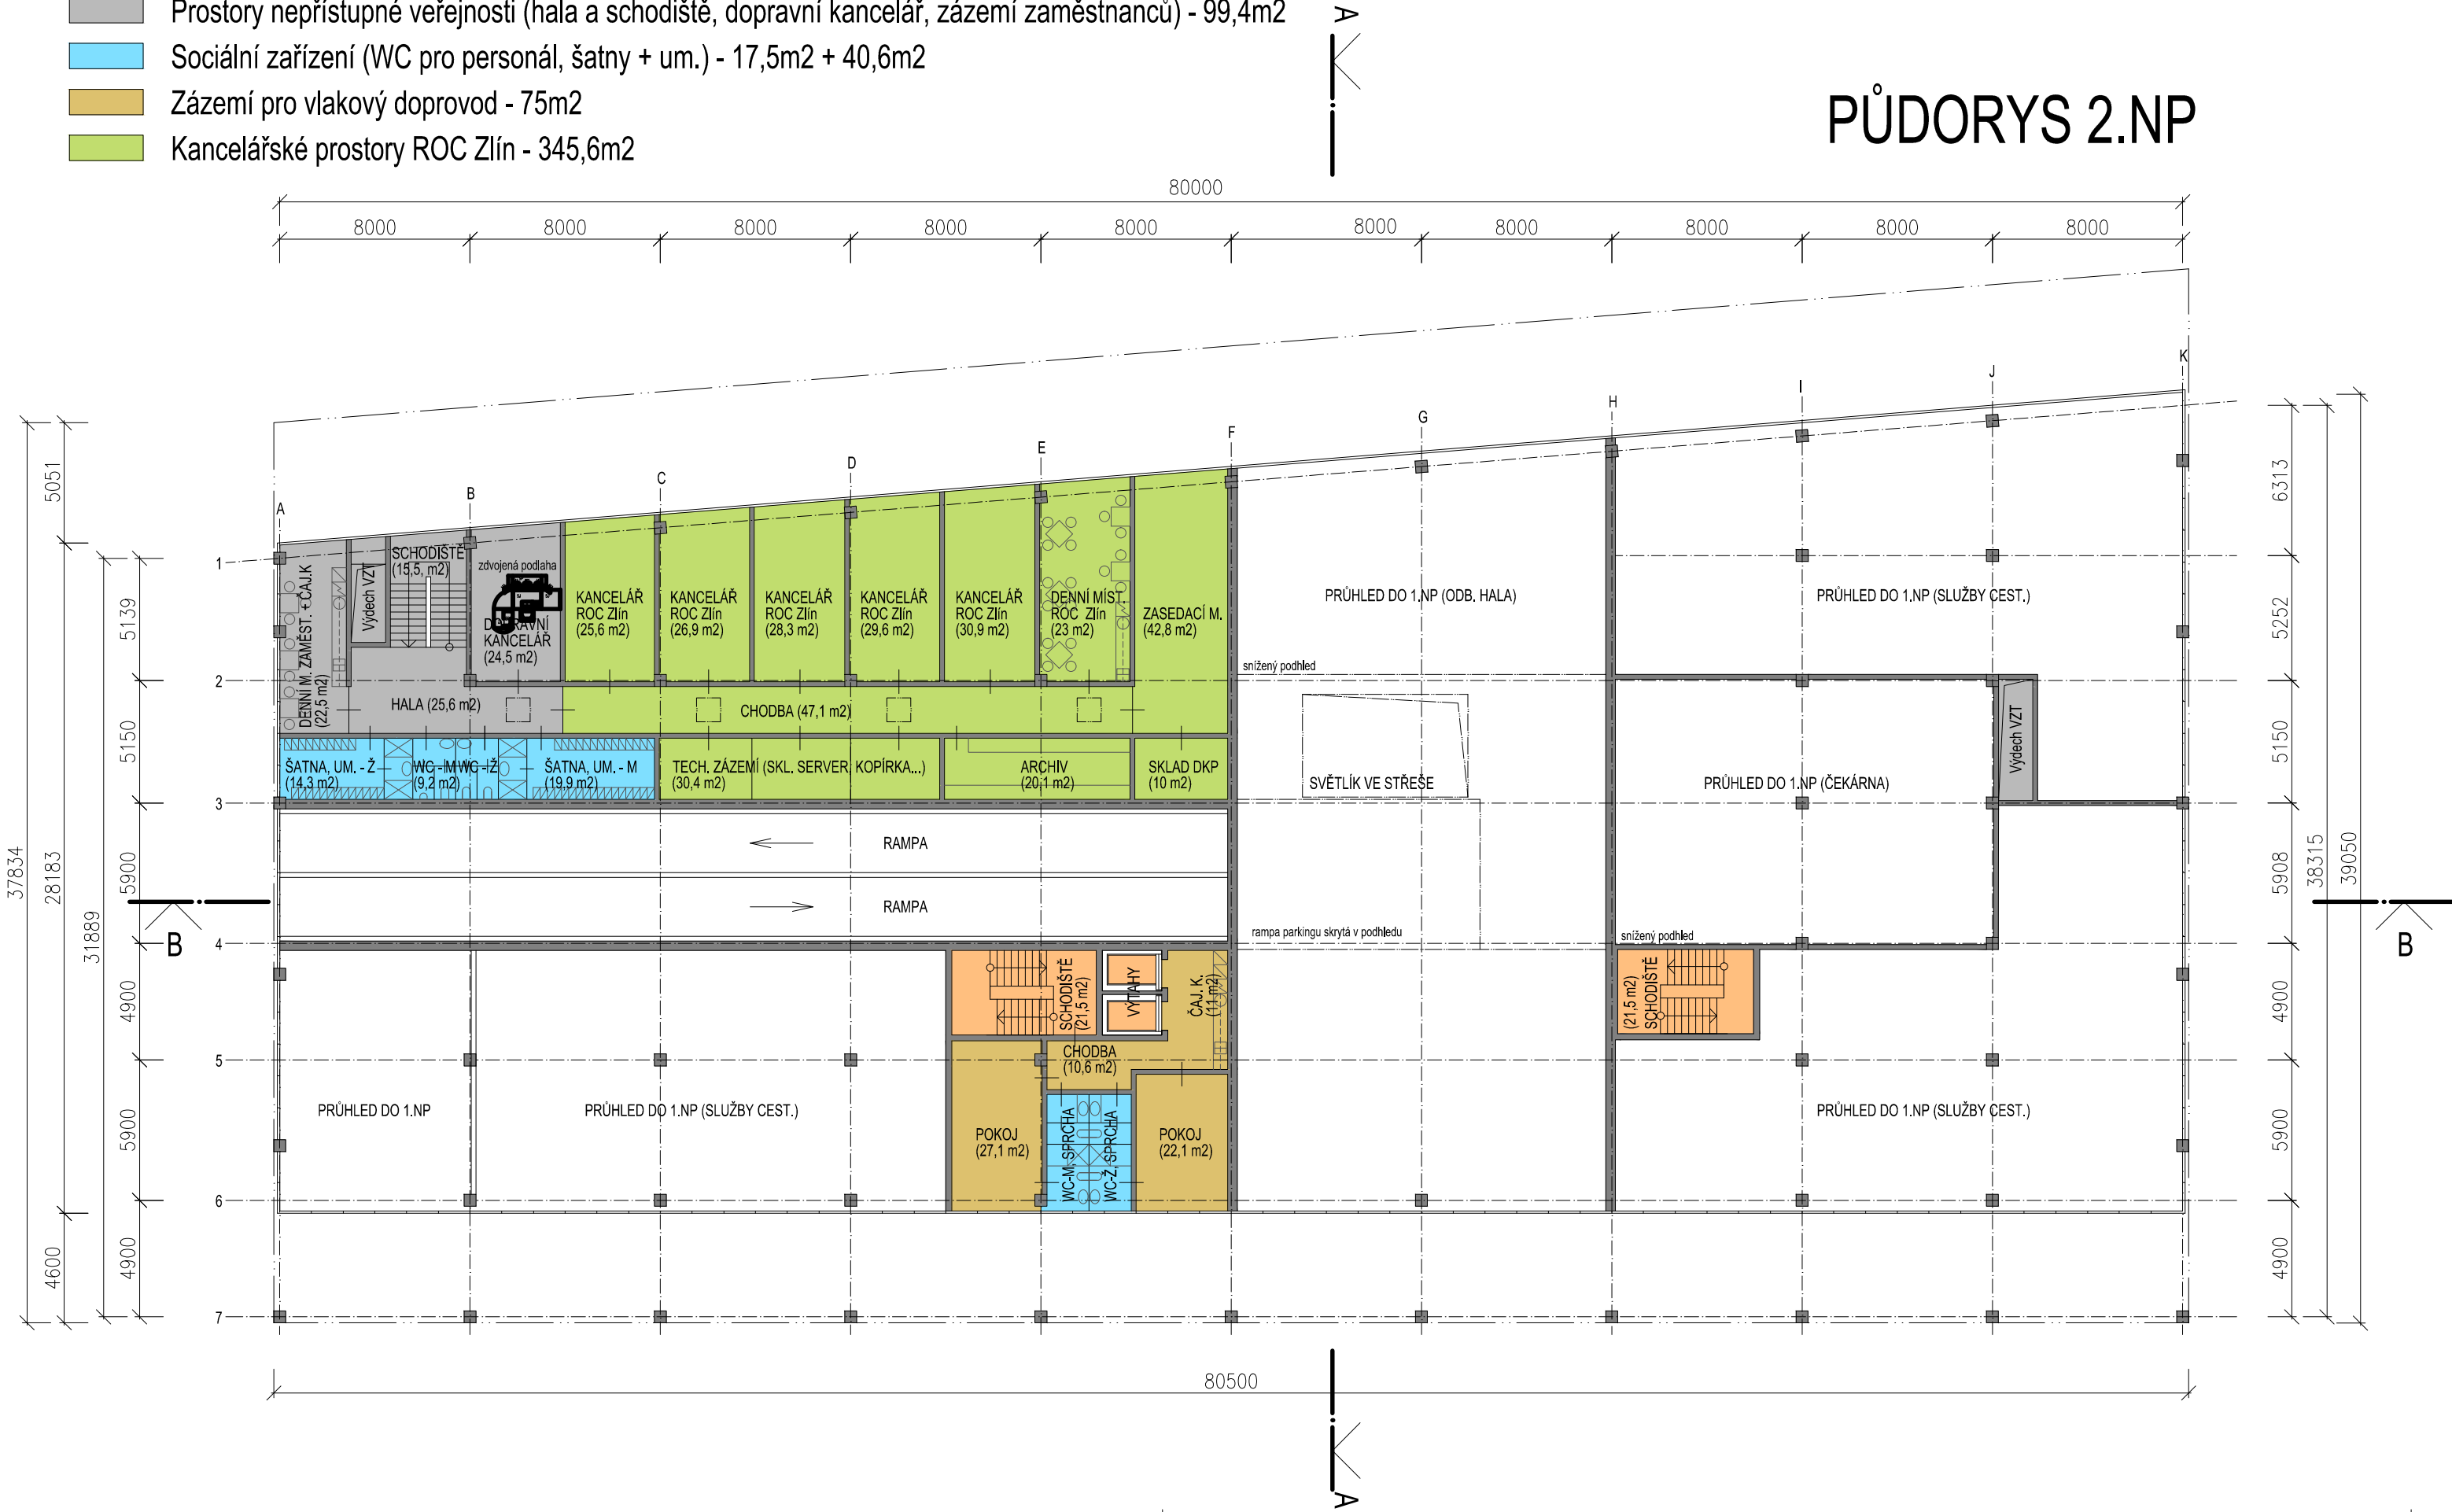

PŮDORYS 2.NP



EVROPSKÁ UNIE
Evropské strukturální a investiční fondy
Operační program Doprava

Ministerstvo dopravy
Státní fond dopravní
infrastruktury



			ČÍSLO SOUPRAVY:
REVIZE Č.	DATUM	ZMĚNA	



MORAVIA CONSULT Olomouc a.s.
LEGIONÁŘSKÁ 1085/8 , 779 00 Olomouc
tel.: +420 585 570 444
fax: +420 585 570 412
e-mail: moravia@moravia.cz
http://www.moravia.cz

OBJEDNATEL		 Správa železniční dopravní cesty, státní organizace v zastoupení: SŽDC, s.o., Stavební správa východ, Nerudova 1, 772 58 Olomouc	
HLAVNÍ INŽENÝR PROJEKTU	ING. KAMIL CHMELA	ŘEDITEL MORAVIA CONSULT Olomouc a.s. ING. VÁCLAV KRATOCHVÍL	
ODPOVĚDNÝ PROJ. OBJ., PS	ING. ARCH. PETR SKOUMAL	KONTROLOVAL	
KRAJ: ZLÍNSKÝ		POVĚŘENÝ OÚ: ZLÍN	
MODERNIZACE A ELEKTRIZACE TRATI OTROKOVICE - VIZOVICE SO 05-15-01 ŽST Zlín střed, výpravní budova Půdorys 2.NP		ZAK. ČÍSLO MCO	15 - 120 - 231- PD
		ÚČEL	PŘÍPRAVNÁ DOKUMENTACE
		DATUM	11. 2017
		FORMÁT	3 A4
		MĚŘITKO	1:250
		ČÁST	POŘ.Č.
		D.6.34	05