


ZÁKLADNÍ DĚLENÍ PLOCH DLE FUNKCE:

- Prostory přístupné veřejnosti (výtahy, schodiště) - 35m2 (typické podlaží)
- Prostory pro veřejné parkování - 1745m2 (typické podlaží)

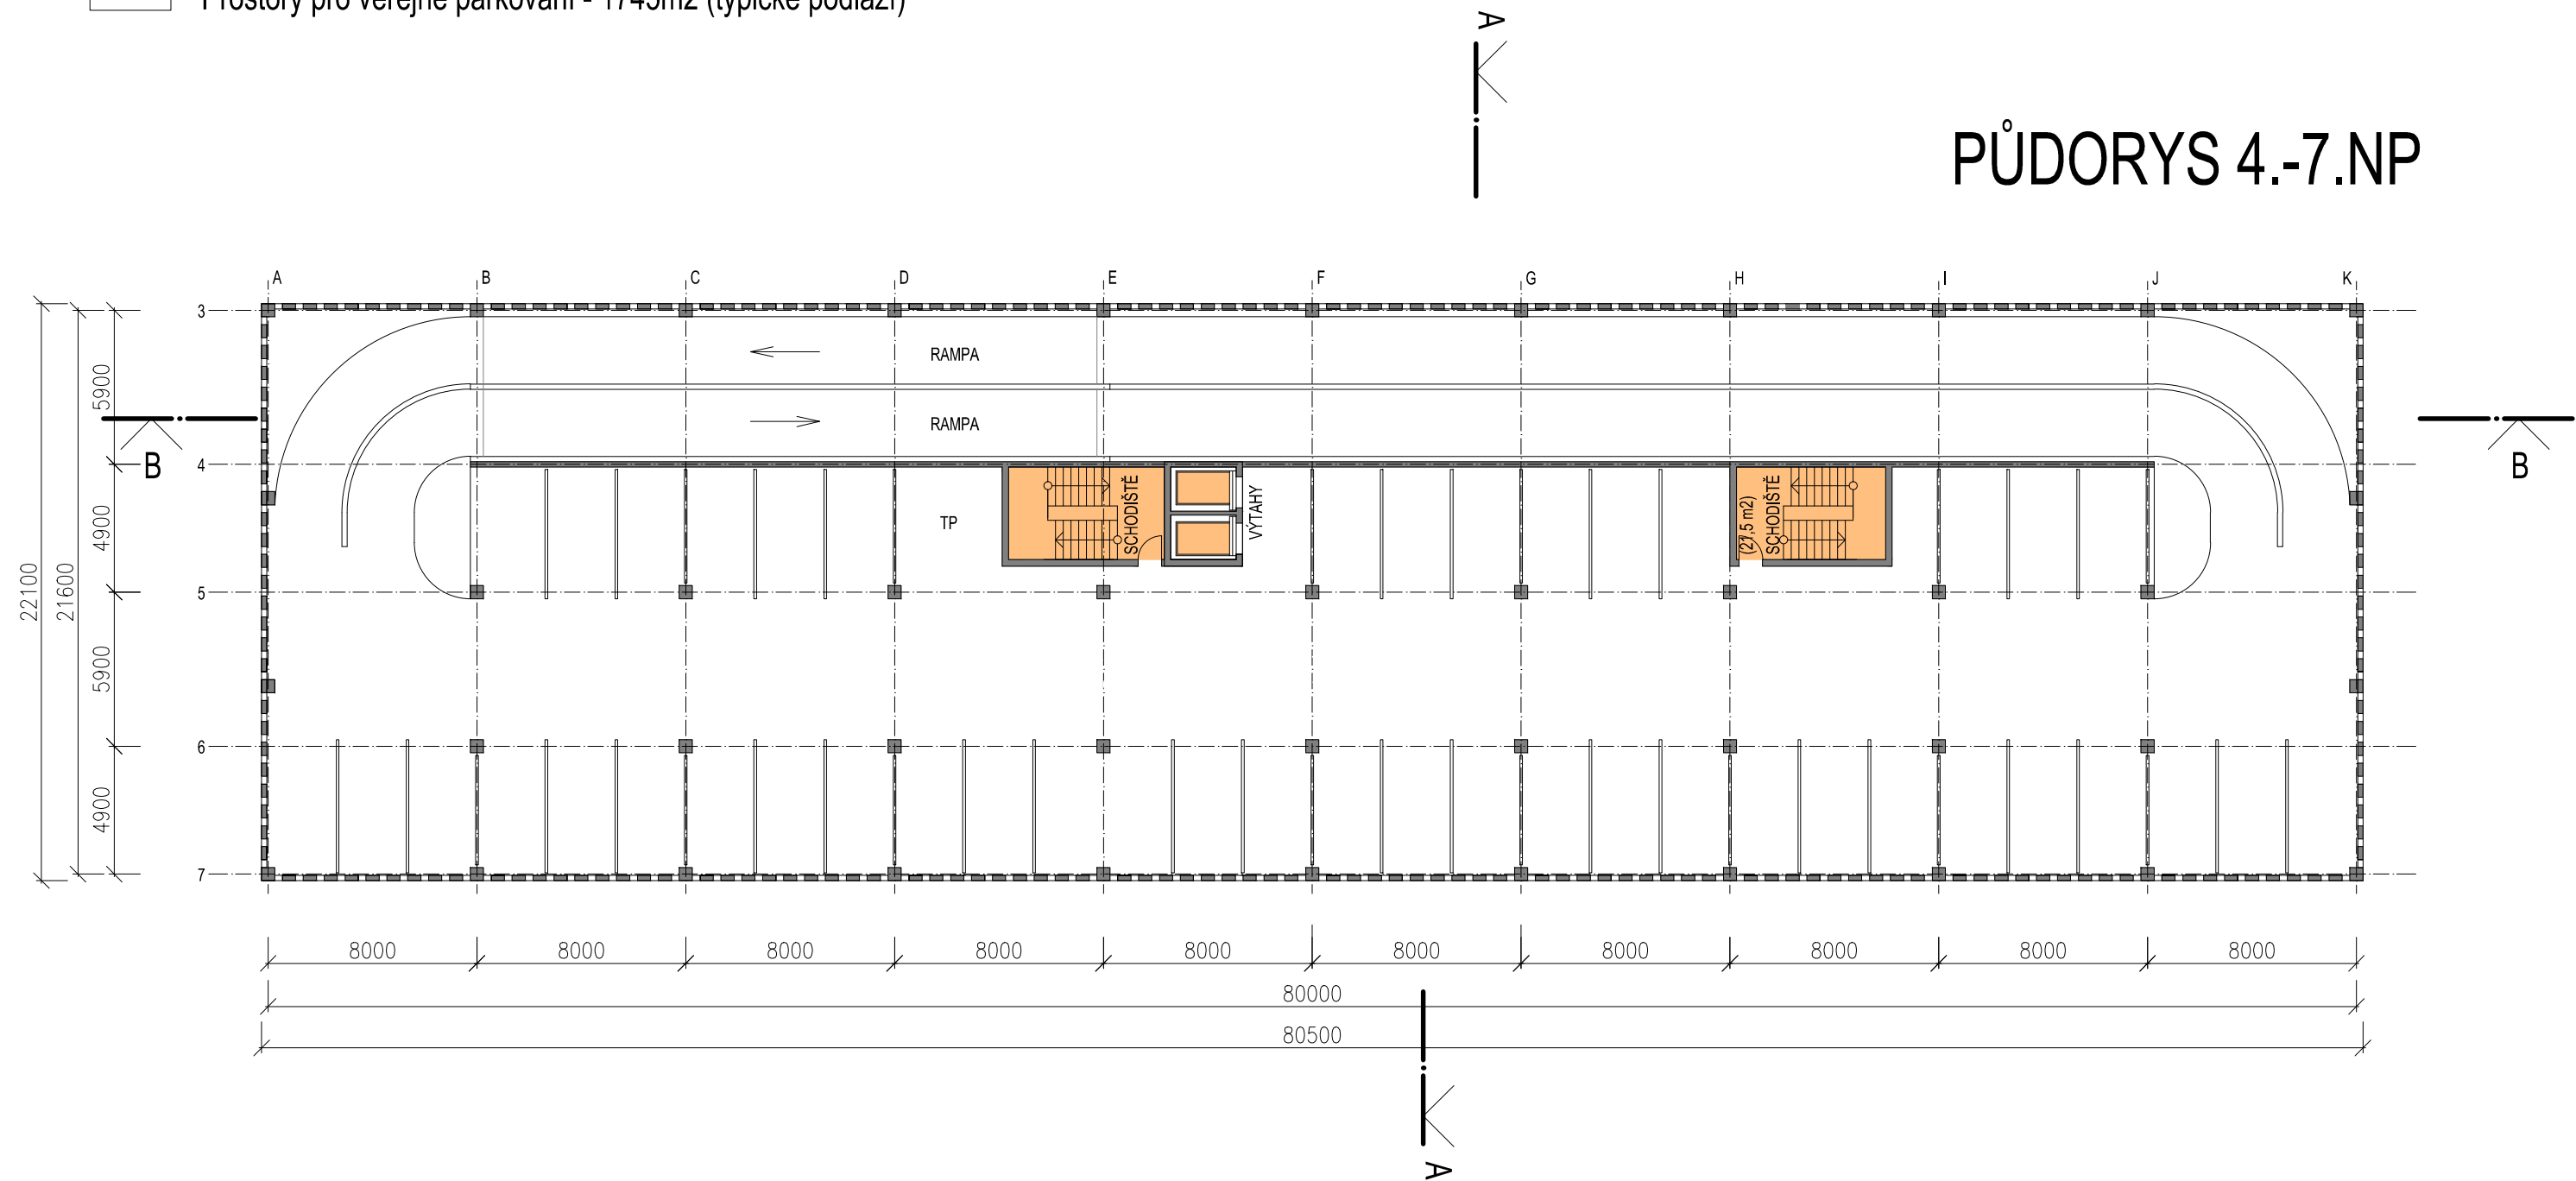

PŮDORYS 4.-7.NP



EVROPSKÁ UNIE  
Evropské strukturální a investiční fondy  
Operační program Doprava

Ministerstvo dopravy  
Státní fond dopravní  
infrastruktury



			ČÍSLO SOUPRAVY:
REVIZE Č.	DATUM	ZMĚNA	



MORAVIA CONSULT Olomouc a.s.


LEGIONÁŘSKÁ 1085/8 , 779 00 Olomouc

tel.: +420 585 570 444

fax: +420 585 570 412

e-mail: moravia@moravia.cz

http://www.moravia.cz

OBJEDNATEL		 Správa železniční dopravní cesty, státní organizace v zastoupení: SŽDC, s.o., Stavební správa východ, Nerudova 1, 772 58 Olomouc	
HLAVNÍ INŽENÝR PROJEKTU		ING. KAMIL CHMELA	ŘEDITEL MORAVIA CONSULT Olomouc a.s. ING. VÁCLAV KRATOCHVÍL
ODPOVĚDNÝ PROJ. OBJ., PS		NAVRHL, VYPRACOVAL	KONTROLOVAL
ING. ARCH. PETR SKOUMAL		ING. ARCH. PETR SKOUMAL	ING. ARCH. JANA BÖSERLOVÁ
KRAJ: ZLÍNSKÝ		POVĚŘENÝ OÚ: ZLÍN	OBEC: ZLÍN
MODERNIZACE A ELEKTRIZACE TRATI OTROKOVICE - VIZOVICE  SO 05-15-01 ŽST Zlín střed, výpravní budova  Půdorys 4.NP-7.NP		ZAK. ČÍSLO MCO	15 - 120 - 231- PD
		ÚČEL	PŘÍPRAVNÁ DOKUMENTACE
		DATUM	11. 2017
		FORMÁT	3 A4
		MĚŘÍTKO	1:250
		ČÁST	POŘ.Č.
		D.6.34	07