


ZÁKLADNÍ DĚLENÍ PLOCH DLE FUNKCE:

- Prostory přístupné veřejnosti (výtahy, schodiště) - 71m2 (typické podlaží)
- Kancelářské prostory - 816m2
- Sociální zázemí (WC zaměstnanců, úklid. čajové kuchyňky) - 86m2

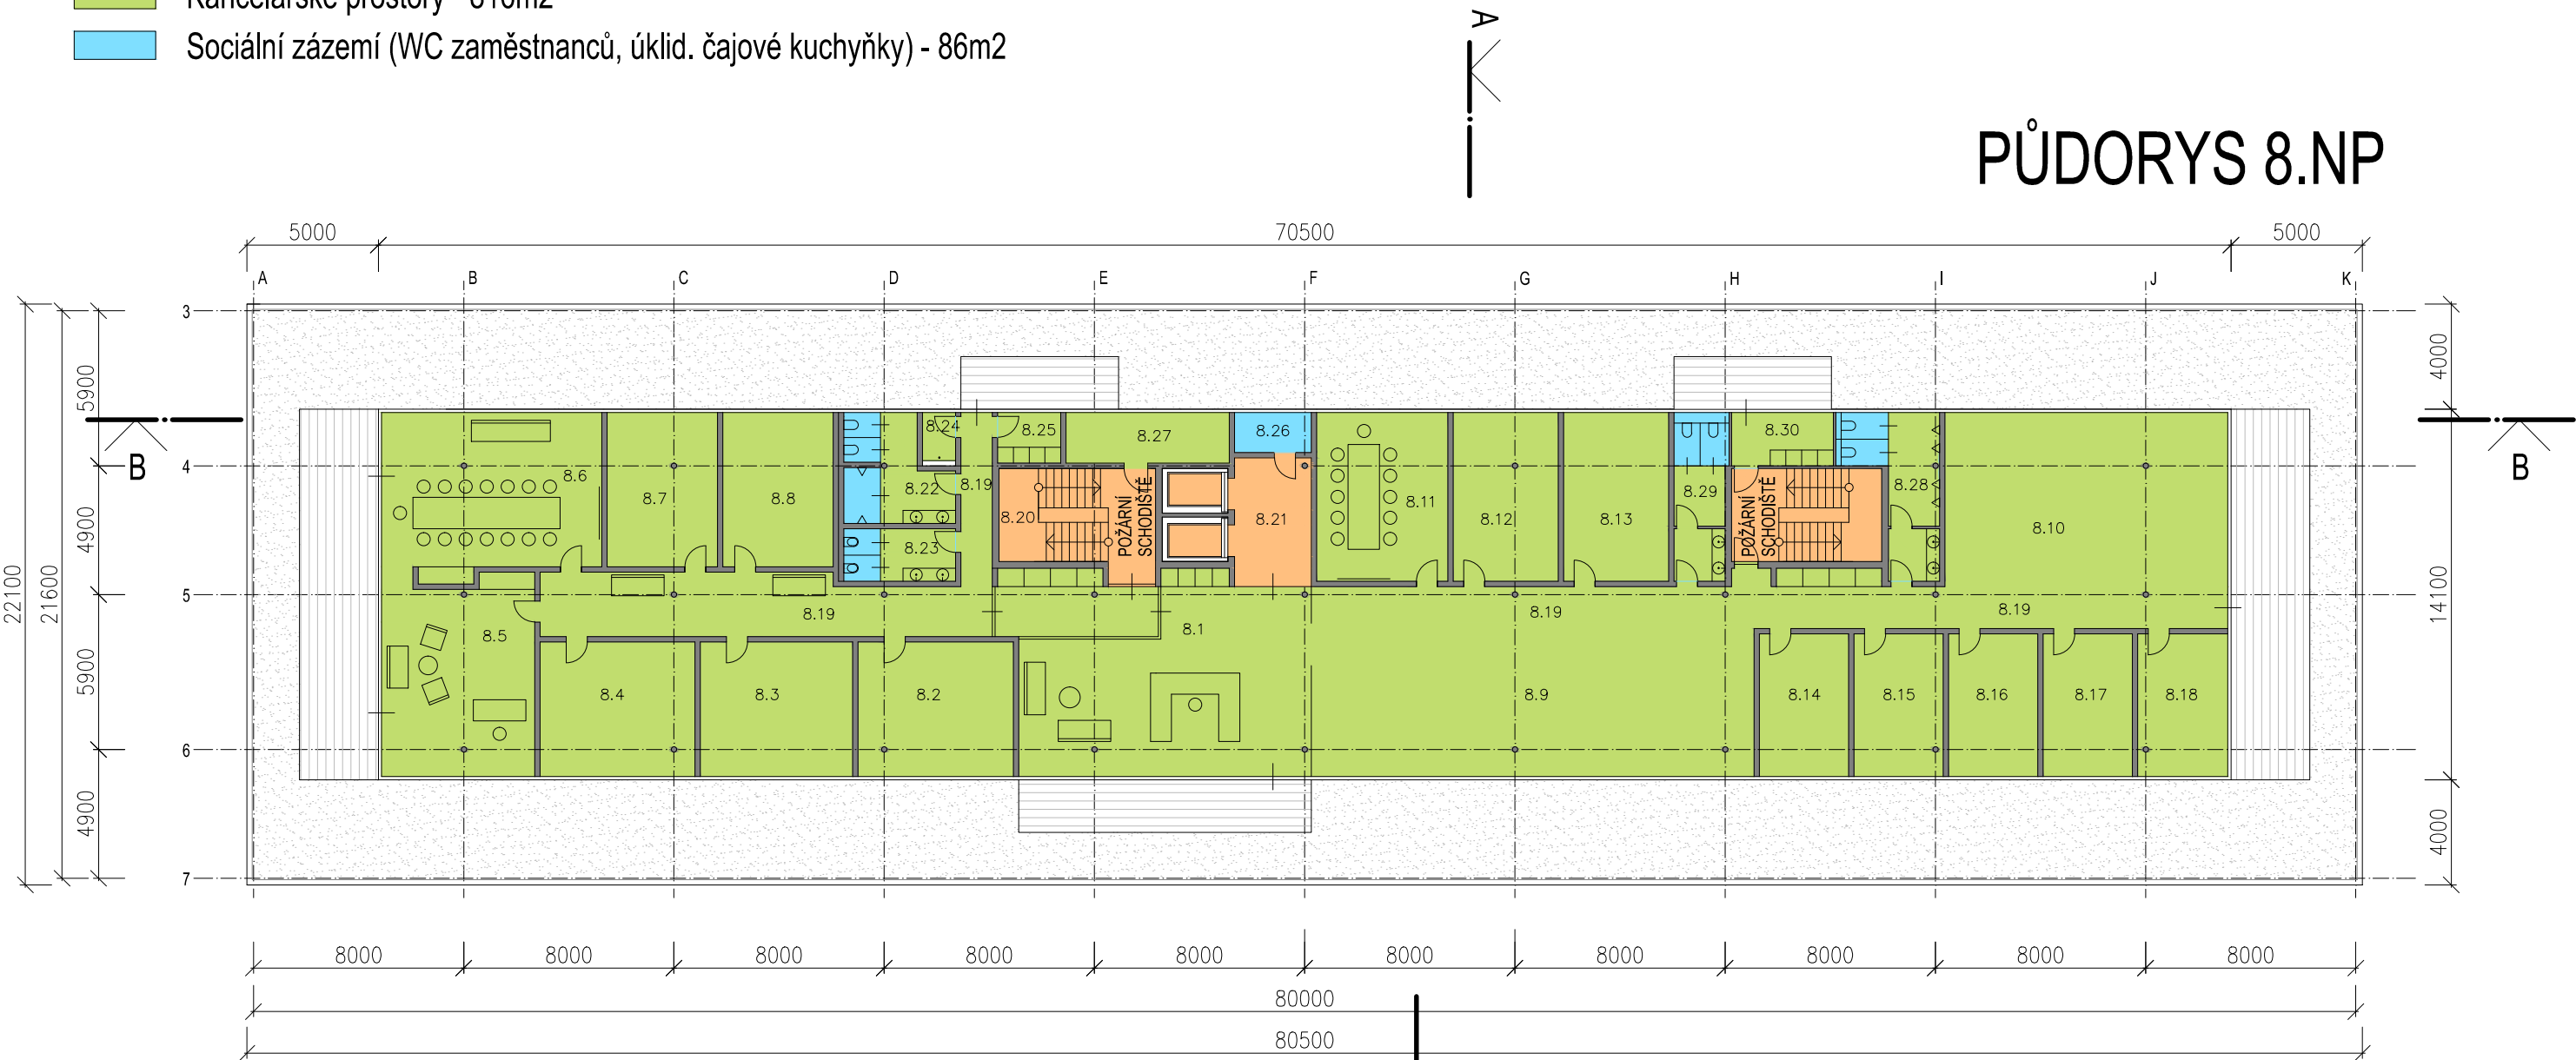

LEGENDA MÍSTNOSTÍ

8.1	VSTUPNÍ HALA + SEKRETARIÁT	80,5m²	8.19	KOMUNIKACE (CELKEM)	118,1m²
8.2	VÝKONNÝ ŘEDITEL	30,3m²	8.20	SCHODIŠTĚ	21,2m²
8.3	EKONOMICKÝ ŘEDITEL	29,8m²	8.21	VÝTAHY	24,1m²
8.4	ŘEDITEL PRO MANAGMENT	30,3m²	8.22	WC MUŽI	14,7m²
8.5	PŘEDSEDA PŘEDSTAVENSTVA	42,9m²	8.23	WC ŽENY	8,5m²
8.6	ZASEDACÍ MÍSTNOST	51,7m²	8.24	SPRCHA	2,3m²
8.7	PŘEDSTAVENSTVO 1	24,7m²	8.25	KUCHYŇKA	4,6m²
8.8	PŘEDSTAVENSTVO 2	24,7m²	8.26	ÚKLIDOVÁ MÍSTNOST	4,5m²
8.9	ÚČTÁRNÝ	115,1m²	8.27	TECHNICKÉ PROSTORY	12m²
8.10	PHM,MTZ,OBCHODNÍCI PRO ŽELEZÁRNÝ	75,8m²	8.28	WC MUŽI	12,8m²
8.11	ZASEDACÍ MÍSTNOST	32,15m²	8.29	WC ŽENY	9,1m²
8.12	PERSONÁLNÍ	25,7m²	8.30	KUCHYŇKA	4,4m²
8.13	CONTROLLING	25,7m²		VENKOVNÍ TERASY	130,87m²
8.14	EKONOM	19,6m²			
8.15	SPRÁVA MAJETKU	18,5m²			
8.16	SPRÁVA IT	18,5m²			
8.17	SKLADY	18,5m²			
8.18	EKOLOG	18,5m²			

PŮDORYS 8.NP



EVROPSKÁ UNIE
Evropské strukturální a investiční fondy
Operační program Doprava

Ministerstvo dopravy
Státní fond dopravní
infrastruktury



			ČÍSLO SOUPRAVY:
REVIZE Č.	DATUM	ZMĚNA	

MORAVIA CONSULT Olomouc a.s.
LEGIONÁŘSKÁ 1085/8 , 779 00 Olomouc

tel.: +420 585 570 444
fax: +420 585 570 412
e-mail: moravia@moravia.cz
http://www.moravia.cz

OBJEDNATEL	Správa železniční dopravní cesty, státní organizace v zastoupení: SZDC, s.o., Stavební správa východ, Nerudova 1, 772 58 Olomouc		
HLAVNÍ INŽENÝR PROJEKTU	ING. KAMIL CHMELA	ŘEDITEL MORAVIA CONSULT Olomouc a.s. ING. VÁCLAV KRATOCHVÍL	
ODPOVĚDNÝ PROJ. OBJ., PS	NAVRHL, VYPRACOVAL	KONTROLOVAL	
ING. ARCH. PETR SKOUMAL	ING. ARCH. PETR SKOUMAL	ING. ARCH. JANA BÖSERLOVÁ	
KRAJ: ZLÍNSKÝ	POVĚŘENÝ OÚ: ZLÍN	OBEC: ZLÍN	
MODERNIZACE A ELEKTRIZACE TRATI OTROKOVICE - VIZOVICE SO 05-15-01 ŽST Zlín střed, výpravní budova Půdorys 8.NP		ZAK. ČÍSLO MCO	15 - 120 - 231- PD
		ÚČEL	PŘÍPRAVNÁ DOKUMENTACE
		DATUM	11. 2017
		FORMÁT	3 A4
		MĚŘÍTKO	1:250
		ČÁST	POŘ.Č.
		D.6.34	08