


Ministerstvo dopravy
Státní fond dopravní
infrastruktury

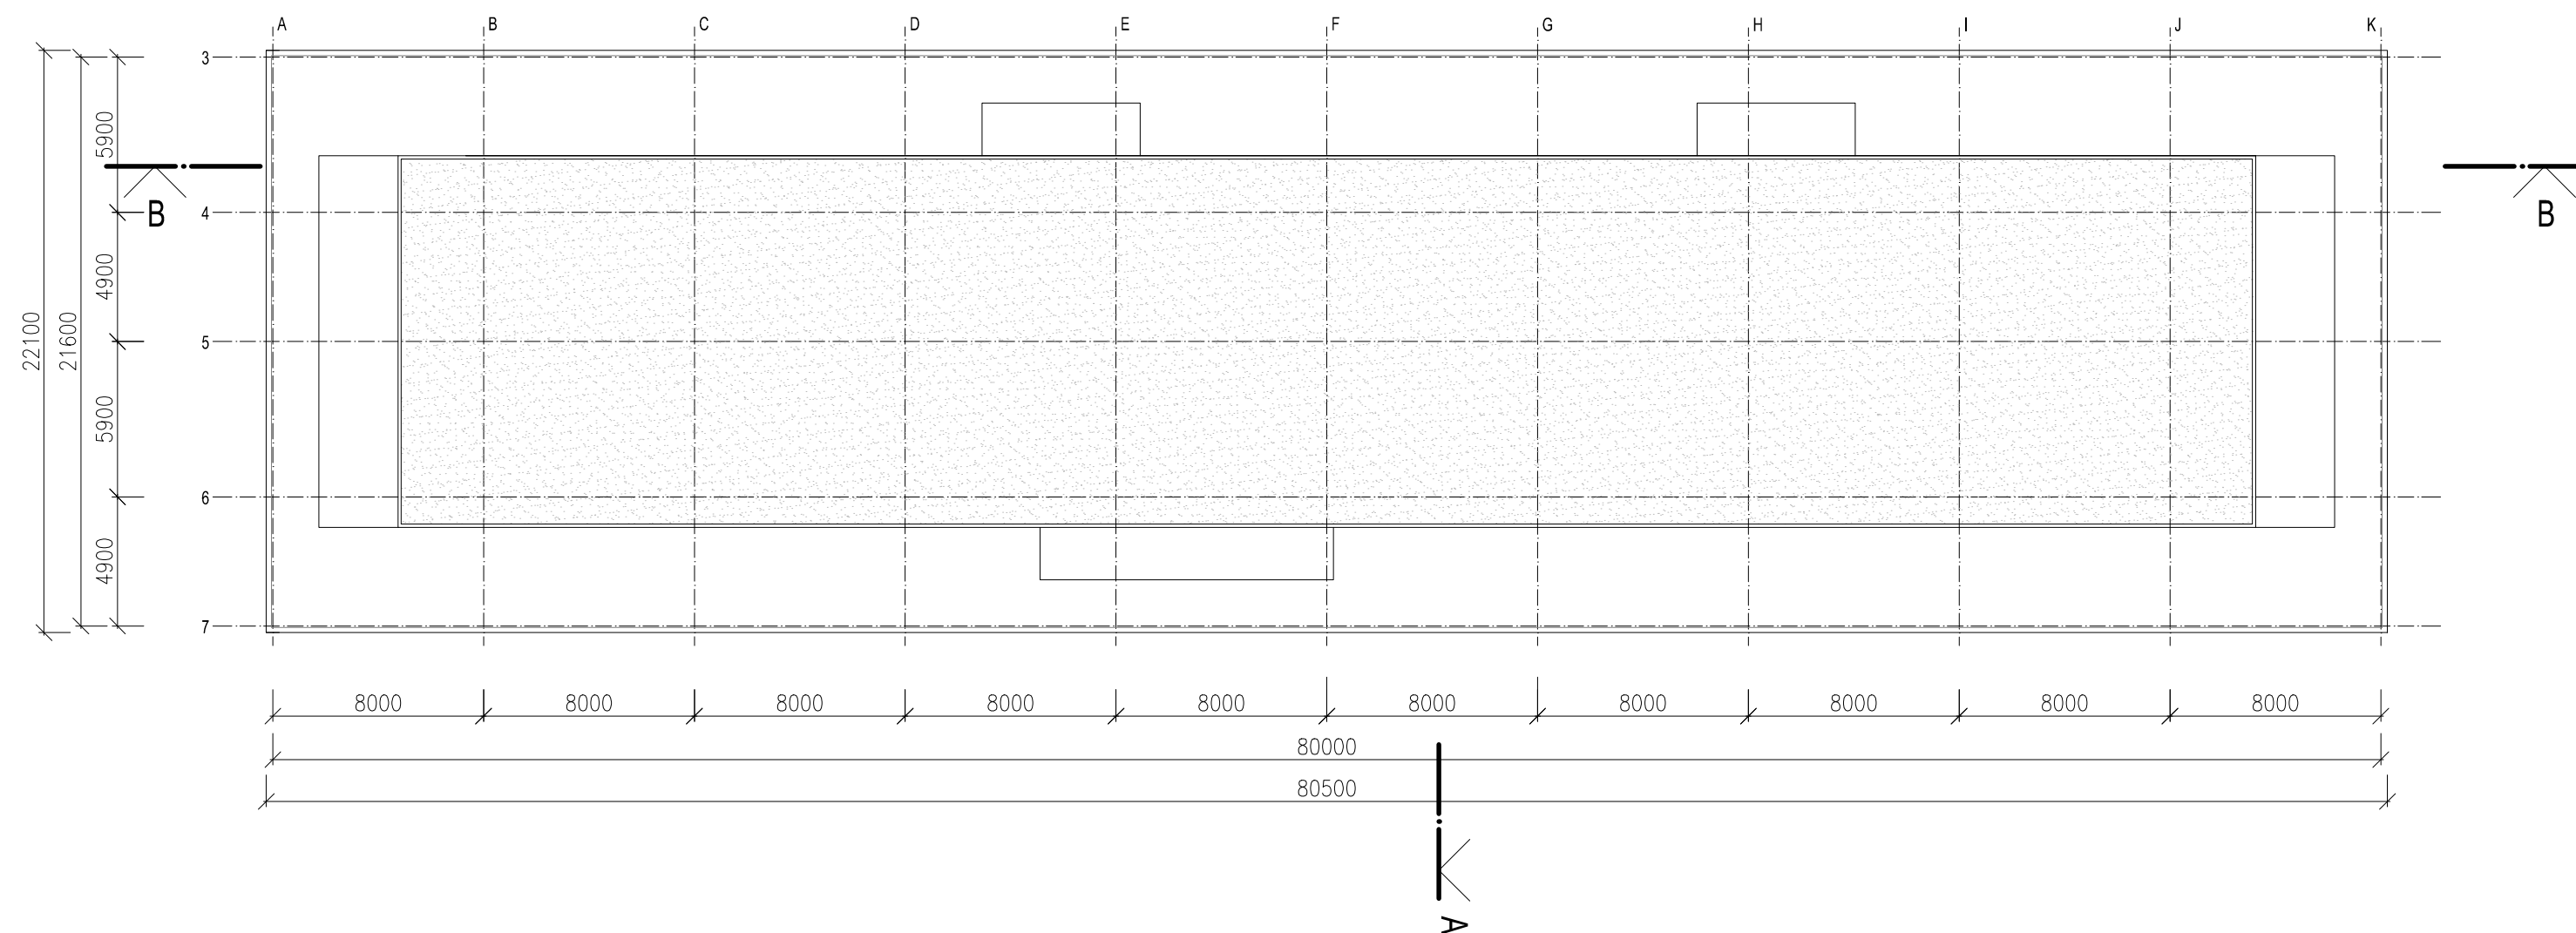

PŮDORYS STŘECHY NAD 8.NP



			ČÍSLO SOUPRAVY:
REVIZE Č.	DATUM	ZMĚNA	



MORAVIA CONSULT Olomouc a.s.

LEGIONÁŘSKÁ 1085/8 , 779 00 Olomouc

tel.: +420 585 570 444

fax: +420 585 570 412

e-mail: moravia@moravia.cz

<http://www.moravia.cz>

OBJEDNATEL	 Správa železniční dopravní cesty, státní organizace v zastoupení: SZDC, s.o., Stavební správa východ, Nerudova 1, 772 58 Olomouc		
HLAVNÍ INŽENÝR PROJEKTU	ING. KAMIL CHMELA	ŘEDITEL MORAVIA CONSULT Olomouc a.s. ING. VÁCLAV KRATOCHVÍL	
ODPOVĚDNÝ PROJ. OBJ., PS	NAVRHL, VYPRACOVAL	KONTROLOVAL	
ING. ARCH. PETR SKOUMAL 	ING. ARCH. PETR SKOUMAL 	ING. ARCH. JANA BÖSERLOVÁ	
KRAJ: ZLÍNSKÝ	POVĚŘENÝ OÚ: ZLÍN	OBEC: ZLÍN	
MODERNIZACE A ELEKTRIZACE TRATI OTROKOVICE - VIZOVICE SO 05-15-01 ŽST Zlín střed, výpravní budova		ZAK. ČÍSLO MCO	15 - 120 - 231- PD
		ÚČEL	PŘÍPRAVNÁ DOKUMENTACE
		DATUM	11. 2017
		FORMÁT	3 A4
		MĚŘÍTKO	1:250
Půdorys střechy nad 8.NP		ČÁST D.6.34	POŘ.Č. 09