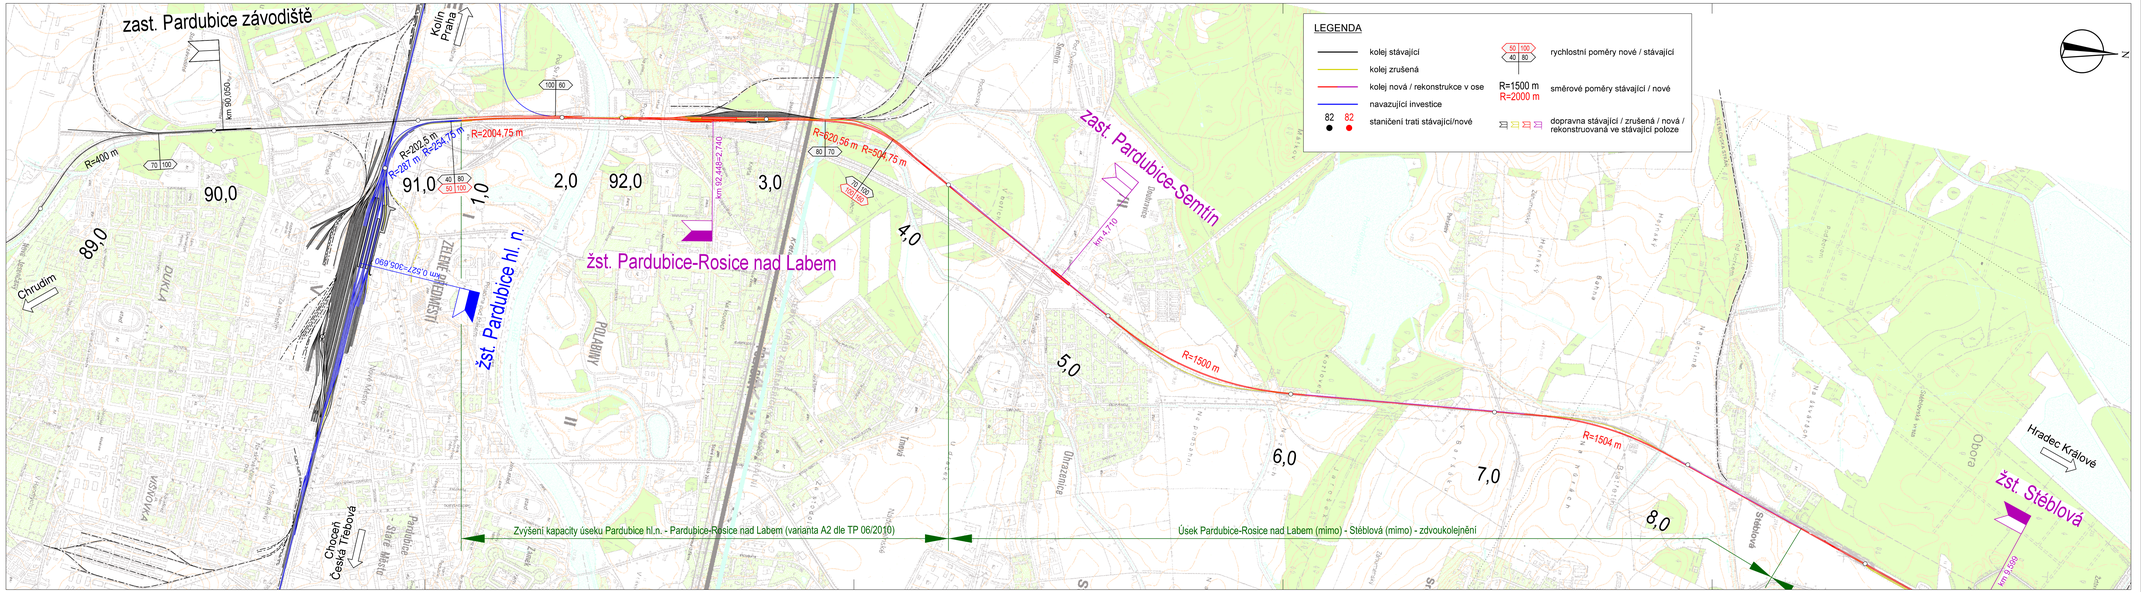

Operační program Doprava

Evropská unie
Investice do vaší budoucnosti
Evropský fond pro regionální rozvoj
Fond soudržnosti

Číslo změny:	Obsah změny:	Datum změny:
01	-	-
02	-	-
03	-	-

Investor:
SŽDC, s.o.
Dlážděná 1003/7
110 00 Praha 1

Objednatel:
SŽDC, s.o.
Stavební správa východ
Nerudova 1
772 58 Olomouc

Generální projektant:
SUDOP PRAHA a.s.
Olšanská 1a, 130 80 Praha 3
tel.: +420 267 094 111
fax: +420 224 230 316
e-mail: praha@sudop.cz

Hlavní inženýr projektu:
ING. VLADISLAV ČERNÝ
Garant profese:
-

Středisko:
KONCEPCE DOPRAVY

Vedoucí střediska:	Odpovědný projektant SO, IO, PS:	Vypracoval:	Kontroloval:
ING. PAVEL TIKMAN	ING. MARTIN VANĚK	ING. MARTIN VANĚK	ING. MARTIN VACHTL

Název akce:
Aktualizace studie proveditelnosti Hradec Králové - Pardubice 04/2014

Číslo smlouvy: 14-132.205
Projektový stupeň: SP
Datum: 05/2014

Část:
Výkresová část

Číslo části: B

Název přílohy:
Situace úseku Pardubice hl. n. - Stéblová (var. Maximální)

Měřítko: 1:10 000
Počet formátů: 6 x A4
Číslo přílohy: **2.5**

DOKUMENT LZE UŽÍVAT POUZE VE SMYSLU PŘÍSLUŠNÉ SMLOUVY O DÍLO, ŽÁDNÁ JEHO ČÁST NEMŮŽE BÝT DÁLE ZAUŽITA, V CELKU NEBO JINÝM ZPŮSOBEM REPRODUKOVÁNA BEZ SOUHLASU SUDOP PRAHA a.s.