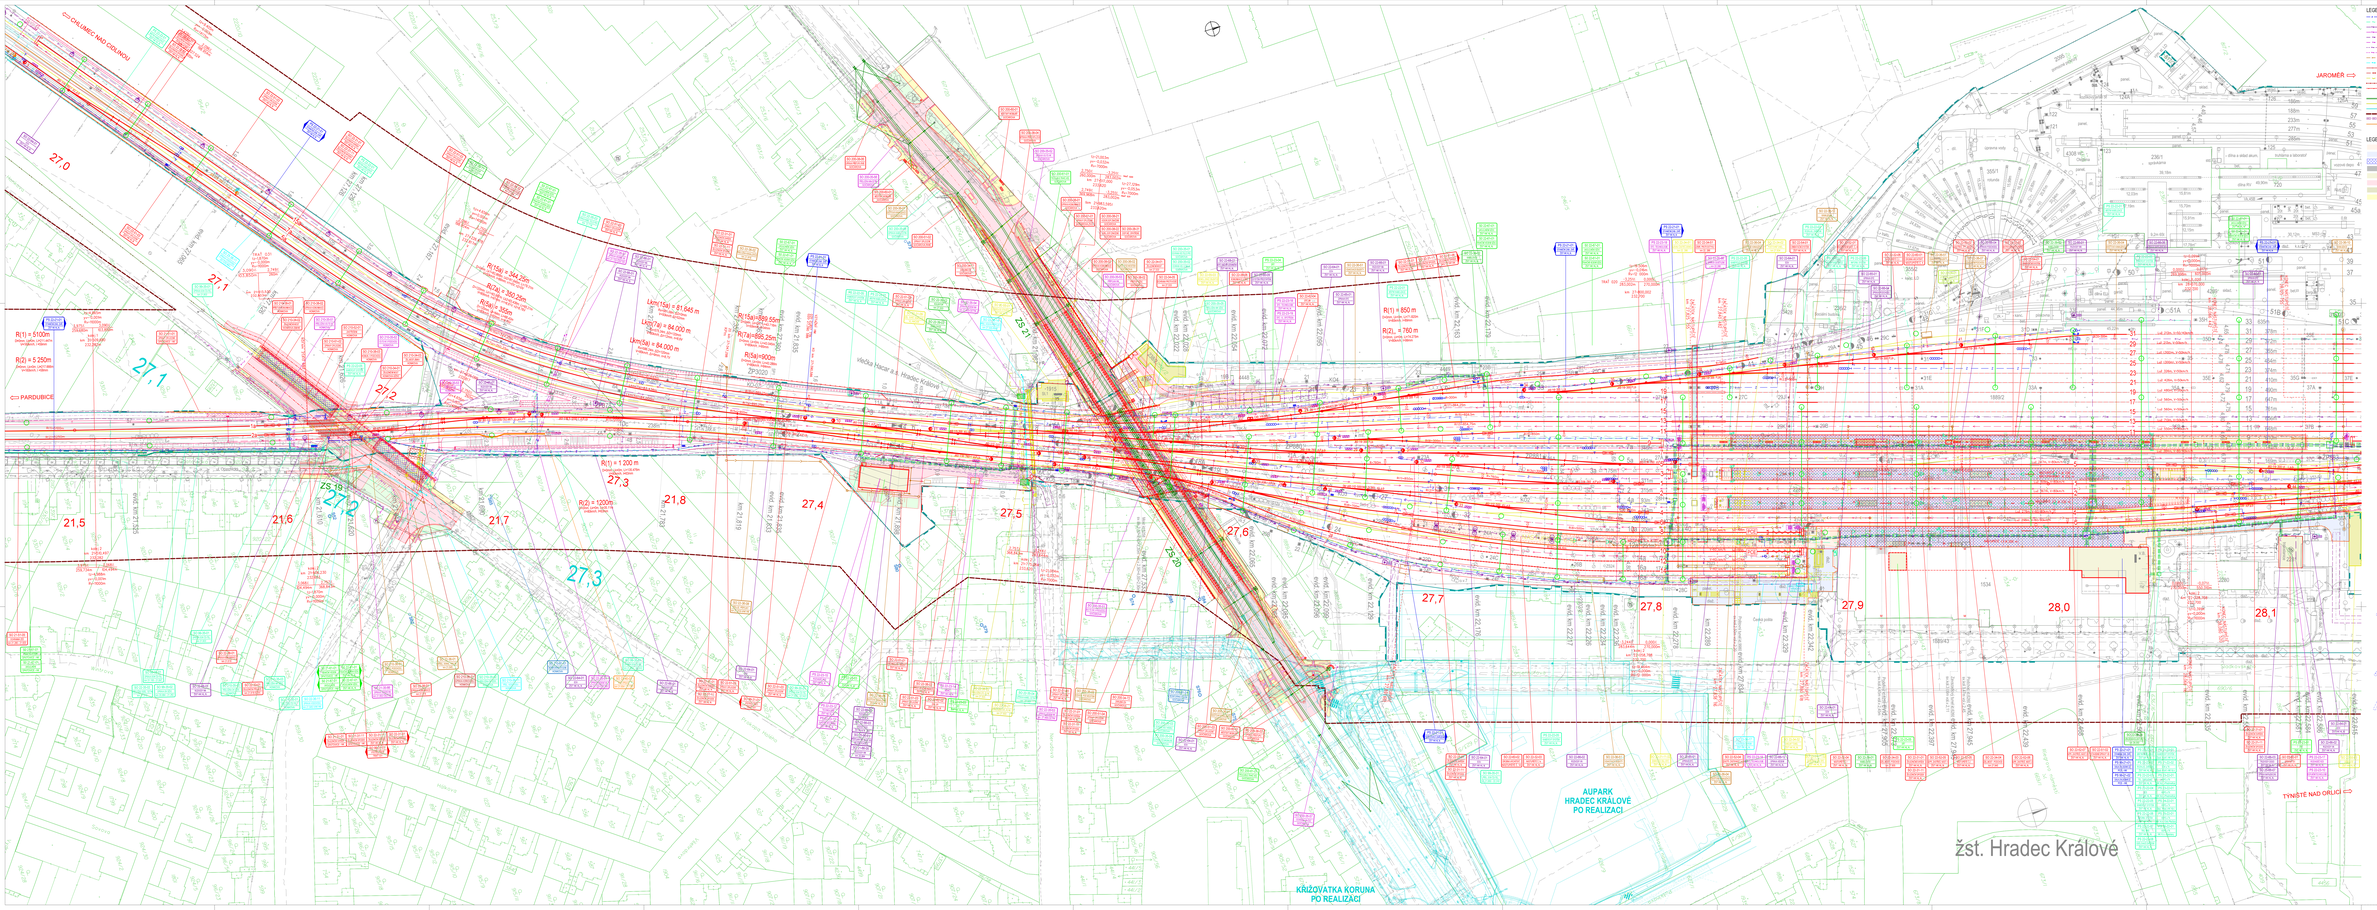

LEGENDA NOVÉHO STAVU

ZABEZPEČOVACÍ ZAŘÍZENÍ VIDITELNÉ	
ZABEZPEČOVACÍ ZAŘÍZENÍ PODZEMNÍ	
ELEKTRO VN NADZEMNÍ	
ELEKTRO VN NADZEMNÍ NOVÁ/ÚČ	
ELEKTRO VN PODZEMNÍ	
ELEKTRO VN PODZEMNÍ NOVÁ/ÚČ	
ELEKTRO NN NADZEMNÍ	
ELEKTRO NN PODZEMNÍ NOVÁ/ÚČ	
KANALIZE B	
KANALIZE D	
TEPLOVOD	
HORKOVOD	
PLYNOVOD	
PRŮMYSLOVOD	
OPLOCENÍ, VÝKLOPE	
TRAFOK VEDOUCÍ/ŽÁDÁ	
TRAFOK VEDOUCÍ TRUBLÍK/LIS	
ŠACHTY NOVÉ	
SOUPRAVE ETA-RA	
ÚSTŘANÍ PŘÍBO ZÁKAZ	
ÚSTŘANÍ PŘÍBO ZÁKAZ	
PŘELEZOVÝ STAV	
MONITORING PODZEMNÍ VODY	

LEGENDA STÁVAJÍCÍCH INŽENÝRSKÝCH SÍTÍ

POZN.: ZÁKRES PRO VEDENÍ SLOŽ. POZ.NALEZ.PODPŮRNÝ ÚTVAR PO SPRAVUJÍ

ELEKTRO VN NADZEMNÍ	
ELEKTRO VN NADZEMNÍ	
ELEKTRO VN PODZEMNÍ	
ELEKTRO NN NADZEMNÍ	
ELEKTRO NN NADZEMNÍ	
ELEKTRO NN PODZEMNÍ KABELOVÝ	
SDĚLOVACÍ KABEL OPTICKÝ	
SDĚLOVACÍ KABEL	
SDĚLOVACÍ KABEL A CHRÁNIČ	
SDĚLOVACÍ KABEL	
KANALIZE	
KANALIZAČNÍ ŠŘÍTKAŘ	
KANALIZE JEDNOTNÁ	
VODOVOD	
VODOVOD LITINOVÝ	
VODOVOD PODZEMNÍ	
PLYNOVOD VTL	
PLYNOVOD STL	
PLYNOVOD NTL	
HORKOVOD	
TEPLOVOD	

LEGENDA PLOCH

NAVTÁPĚTÍ	
OPRAVA PLOCHY	
ZAVTÉSENÍ, PŘEFRÉZKY	
PŘILEŽOVÉ KONTRAVAZ	
PODBAŇOVÁNÍ	
VÝZTUHA	
CPALSESTEN	
CHOBNÍK	
NEPŘEVÁŽNÁ KRAJNICE	
PROMÍSLOVÉ	
NAKÝLÁŽ PRŮMY	
VÝŘEZ	
ZARÉZEN ZVLÁŠŤ	
LEVÁ PRO PEŠÍ	
SLEŽENÁ JAMA	
DEMOLICE	

ČÁST C.2.6 PO PŘIPOMÍNKÁCH 11/2016

VÝŘEZOVÝ SYSTÉM Bpv SOUŘADNICOVÝ SYSTÉM S-JTSK

Číslo zakázky:	Hlavní zakáz:		Zakázka číslo:
00			
01			
02			
Odpovědný:			

Správce železniční dopravní cesty, státní organizace
Nábřeží Ludvíka Pasteura 1222/1
182 00 Praha 8 - Bohnice

SUDOP PRAHA

SUDOP PRAHA a.s.
Olšanská ev. 1a, 130 80 Praha 3
Tel.: +420 296 556 111
E-mail: sudop@sudop.cz

Místo vyhotovení originálu:
Ing. Jindřich, Hajn
Generál projektant:
Ing. Jindřich, Hajn

290 0 HRADEC KRÁLOVÉ

Hlavní inženýr projektu:	Odpovědný projektant:	Koordinátor:	
Ing. Pavel, Hrdlička	Ing. Jindřich, Hajn	Ing. Michal, Kopečná	Ing. Jindřich, Hajn

Číslo zakázky:	16-109.290
Projekční stupeň:	PŘÍPRAVNÁ DOKUMENTACE
Datum:	03/2017
Číslo listu:	C.2
Měřítko:	1:500 / 36 a A1
Číslo přílohy:	6

MODERNIZACE TRATI HRADEC KRÁLOVÉ - PARDUBICE - CHRUDIM, 2. STAVBA, ZDVOJKOLEJNĚNÍ OPATOVICE NAD LABEM - HRADEC KRÁLOVÉ

Část:
SITUACE STAVBY
KOORDINAČNÍ SITUACE STAVBY

Koordinační situace ZST Hradec Králové - 1. část
km 21,4 - 22,6 trať Pardubice – Jaroměř
km 27,0 - 28,1 trať Choceň - Veský Osek

© SUDOP PRAHA a.s. 2016 - TYTO PŘEDLOHY, VÝKRESY A DOKUMENTACE NELZE BEZ SOUHLASU ZHOTOVITELE ANI JEJICH ČÁSTI POUŽÍVAT K JINÝM ÚČELŮM NEBO ZPŘÍSTUPNIT TŘETÍM OSOBÁM