

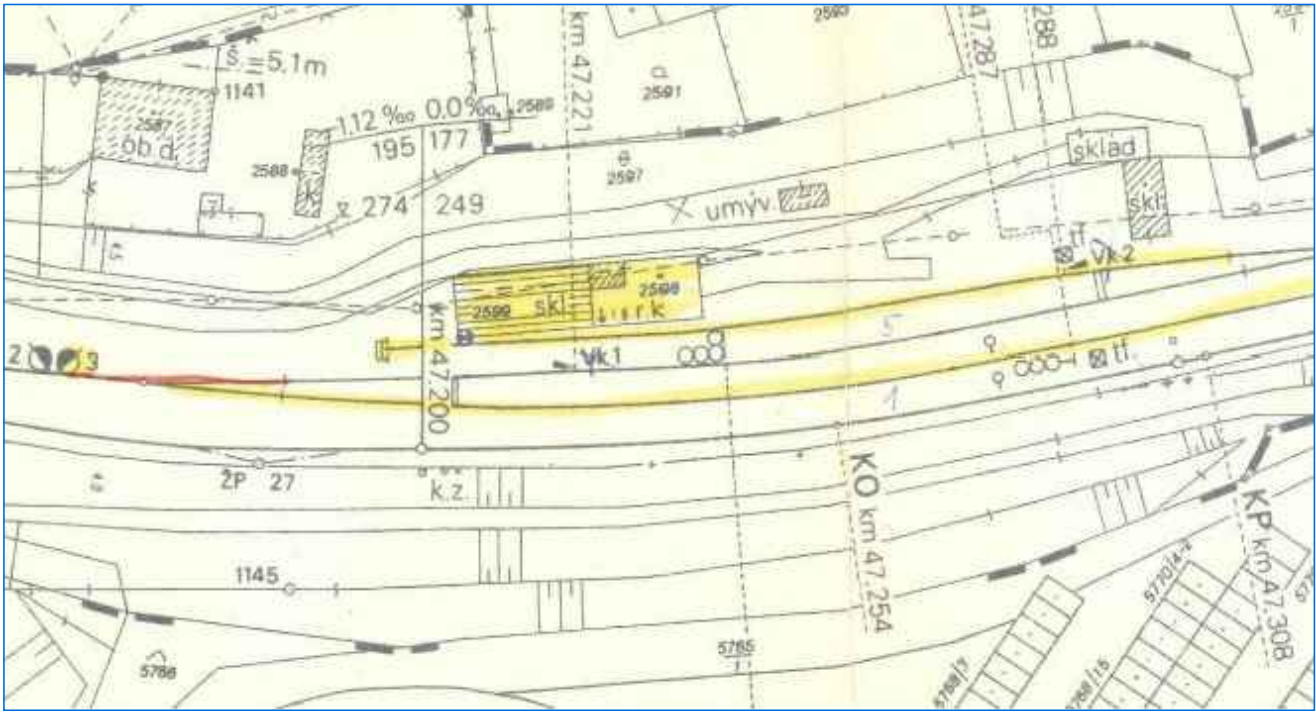


Střelnice (Deponie I)

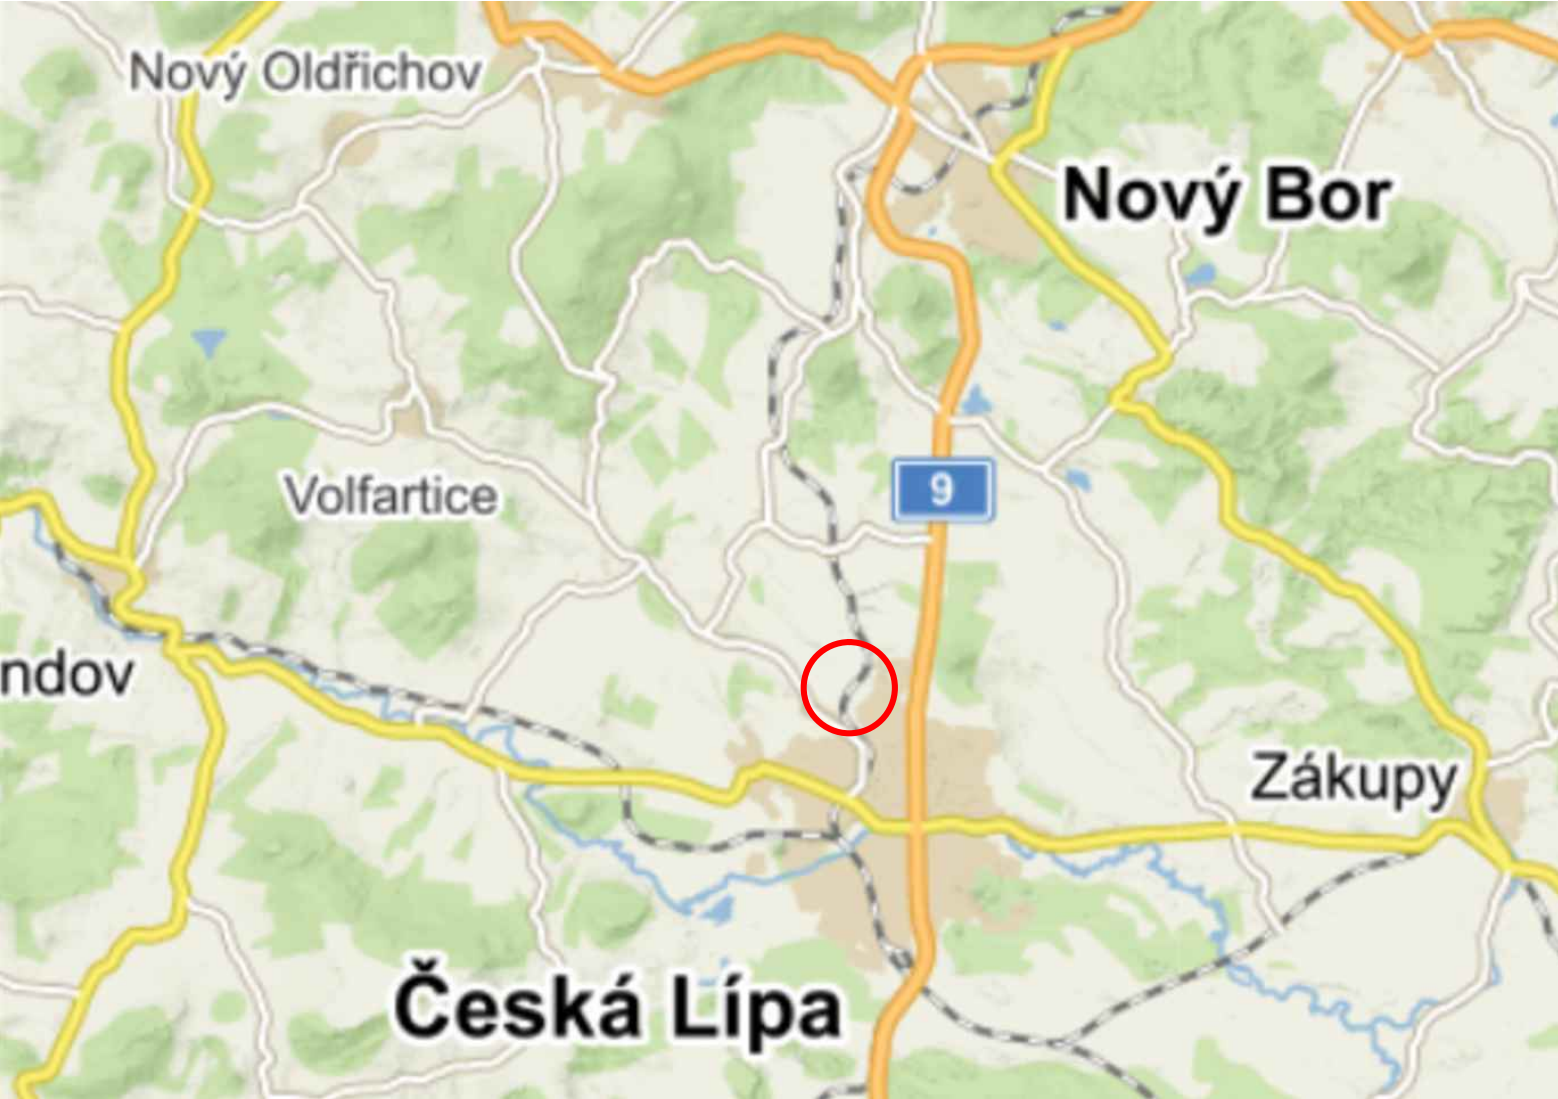

Skalice u České Lípy (Deponie II)

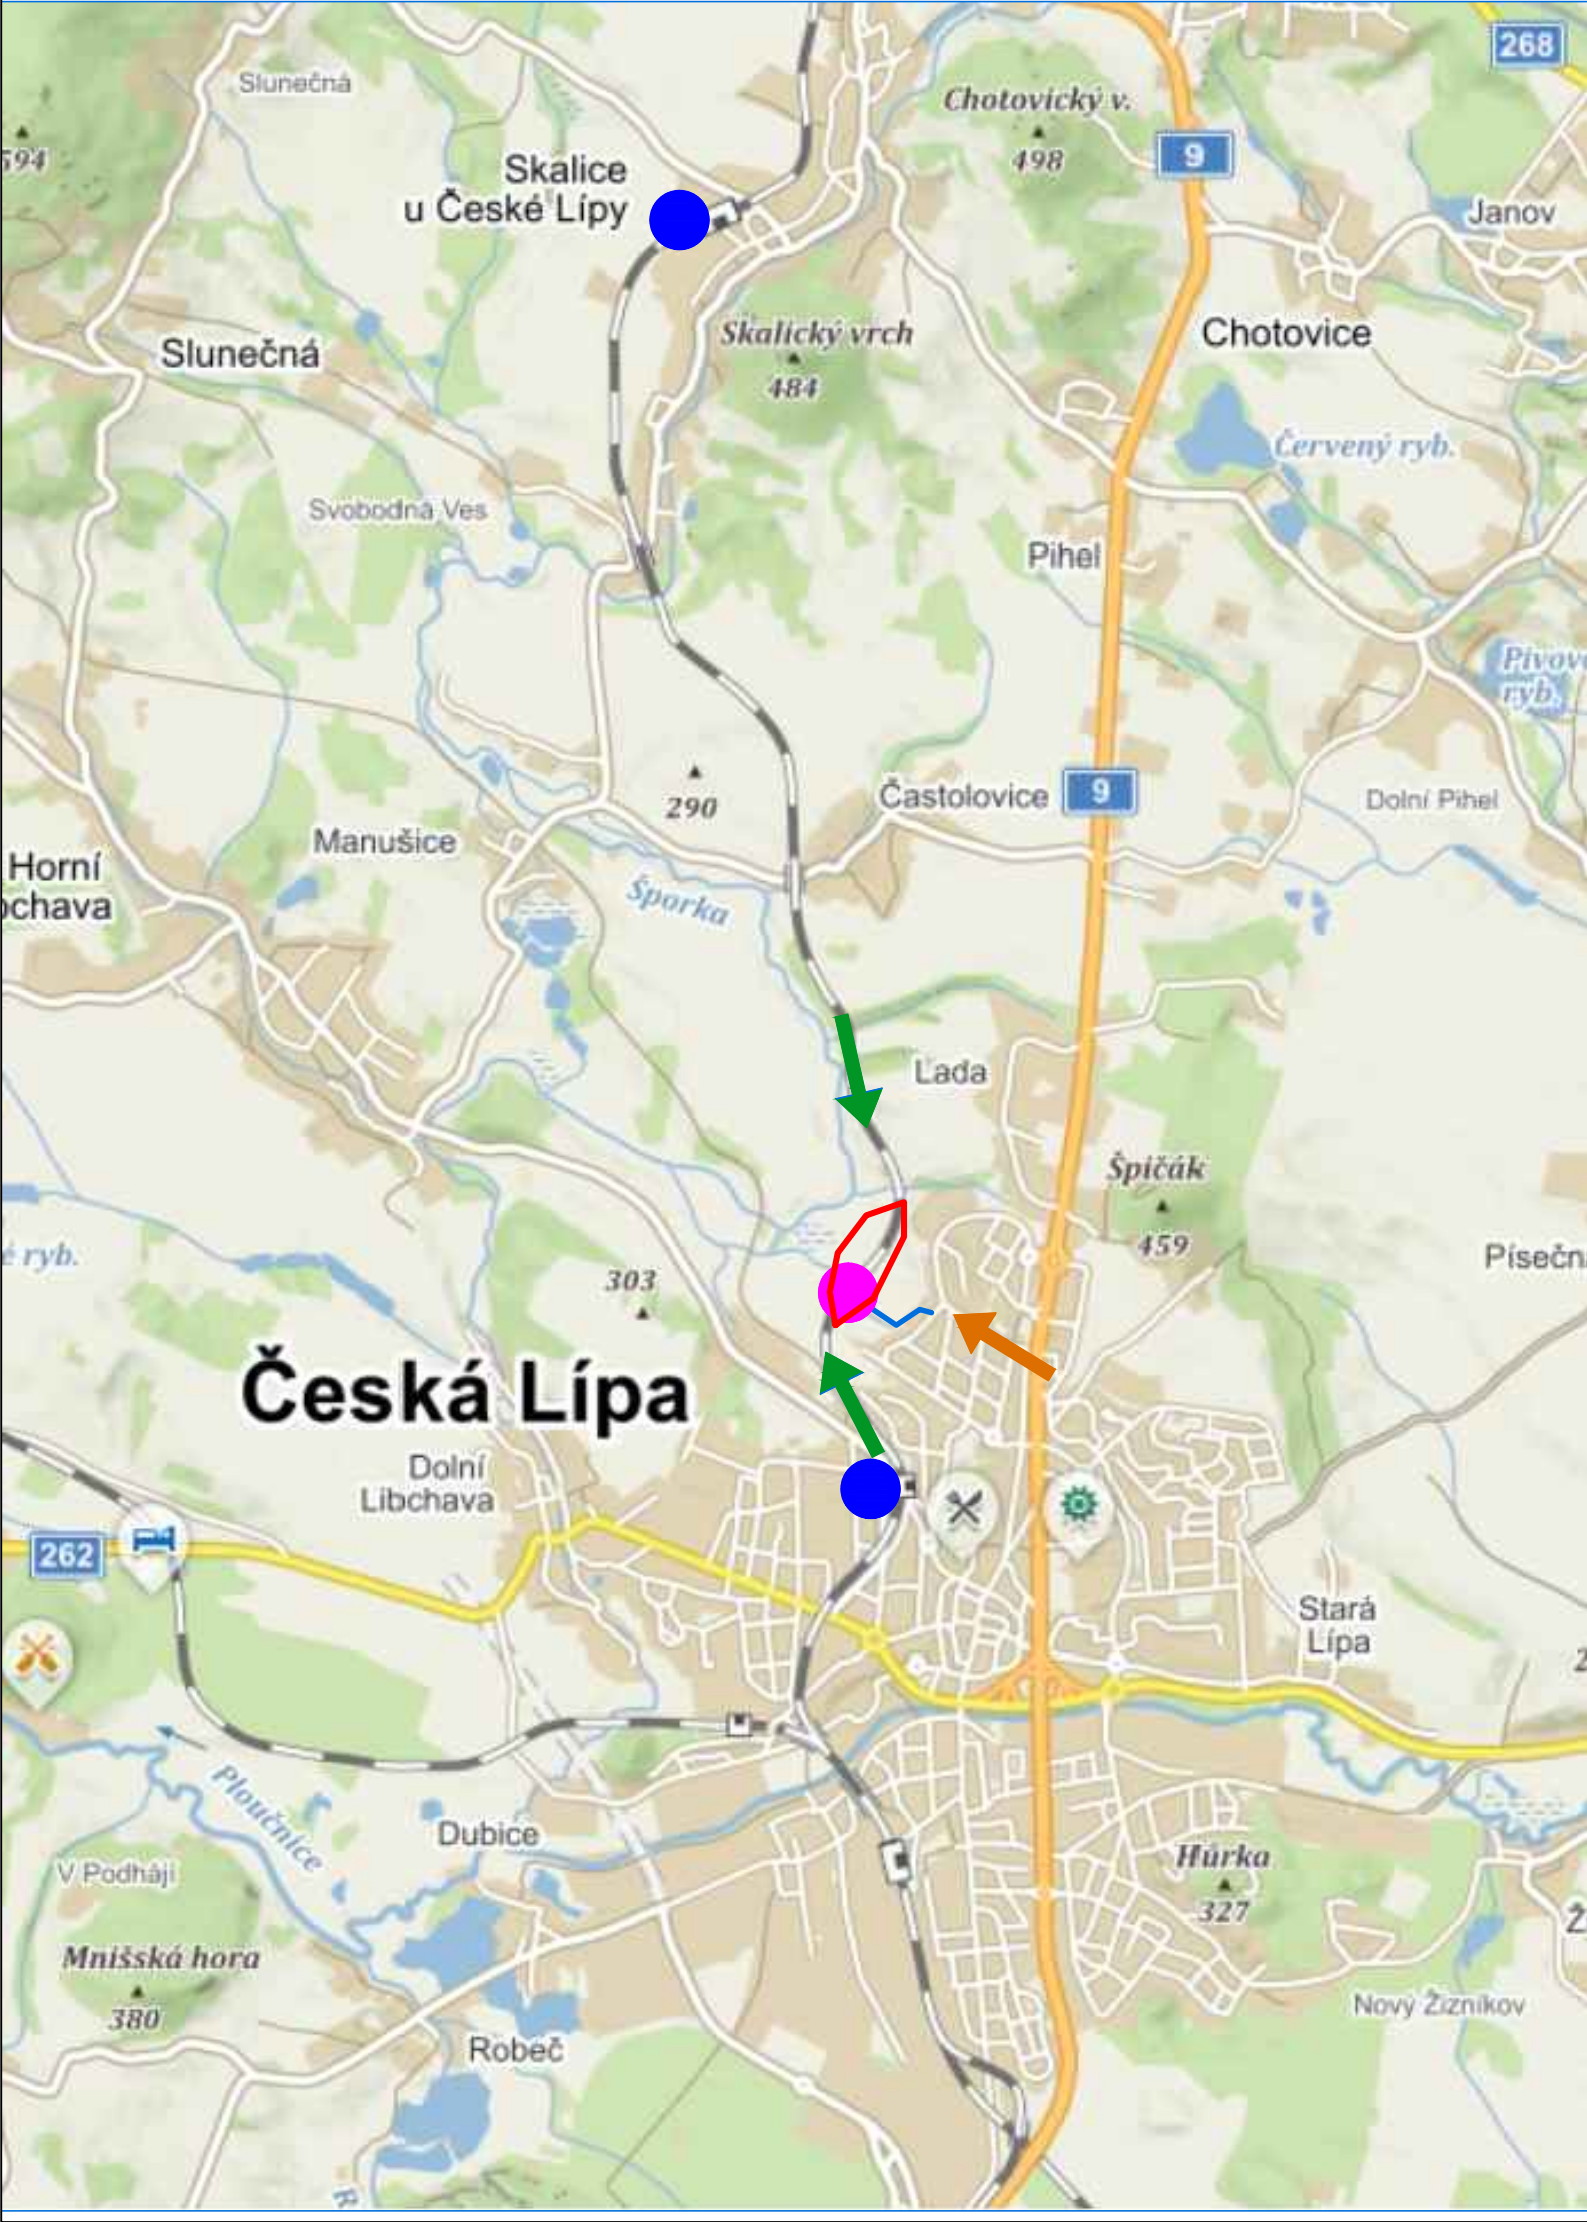

Legenda:

	ZAŘÍZENÍ STAVENIŠTĚ		PŘÍSTUP NA STAVENIŠTĚ PO CESTE
	DEPONIE		PŘÍSTUP NA STAVENIŠTĚ PO CESTE
	PŘÍSTUP NA STAVENIŠTĚ PO ŽELEZNICI		MÍSTO SANACE

 SG GEOTECHNIKA.		SG Geotechnika a.s. Geologická 988/4, 152 00 Praha 5		
Objednatel:	SŽDC s.o. Oblastní ředitelství Hradec Králové			
Název zakázky:	Oprava žel. trati Česká Lípa - Jedlová v oblasti mokřadu říčky Šporka			
Číslo zakázky:	Zpracoval:	Schválil:	Měřítko:	Datum:
18.0323.262Z97	Ing. J. Ortuta	Ing. J. Ďurove		03/2019
SITUACE POV				Číslo přílohy:
				F1