Vzorový příčný řez 5 (pilíř 4)
M1:50

km 47,975

Přechodnice

Lk2 = 125,0m

D = 100 mm

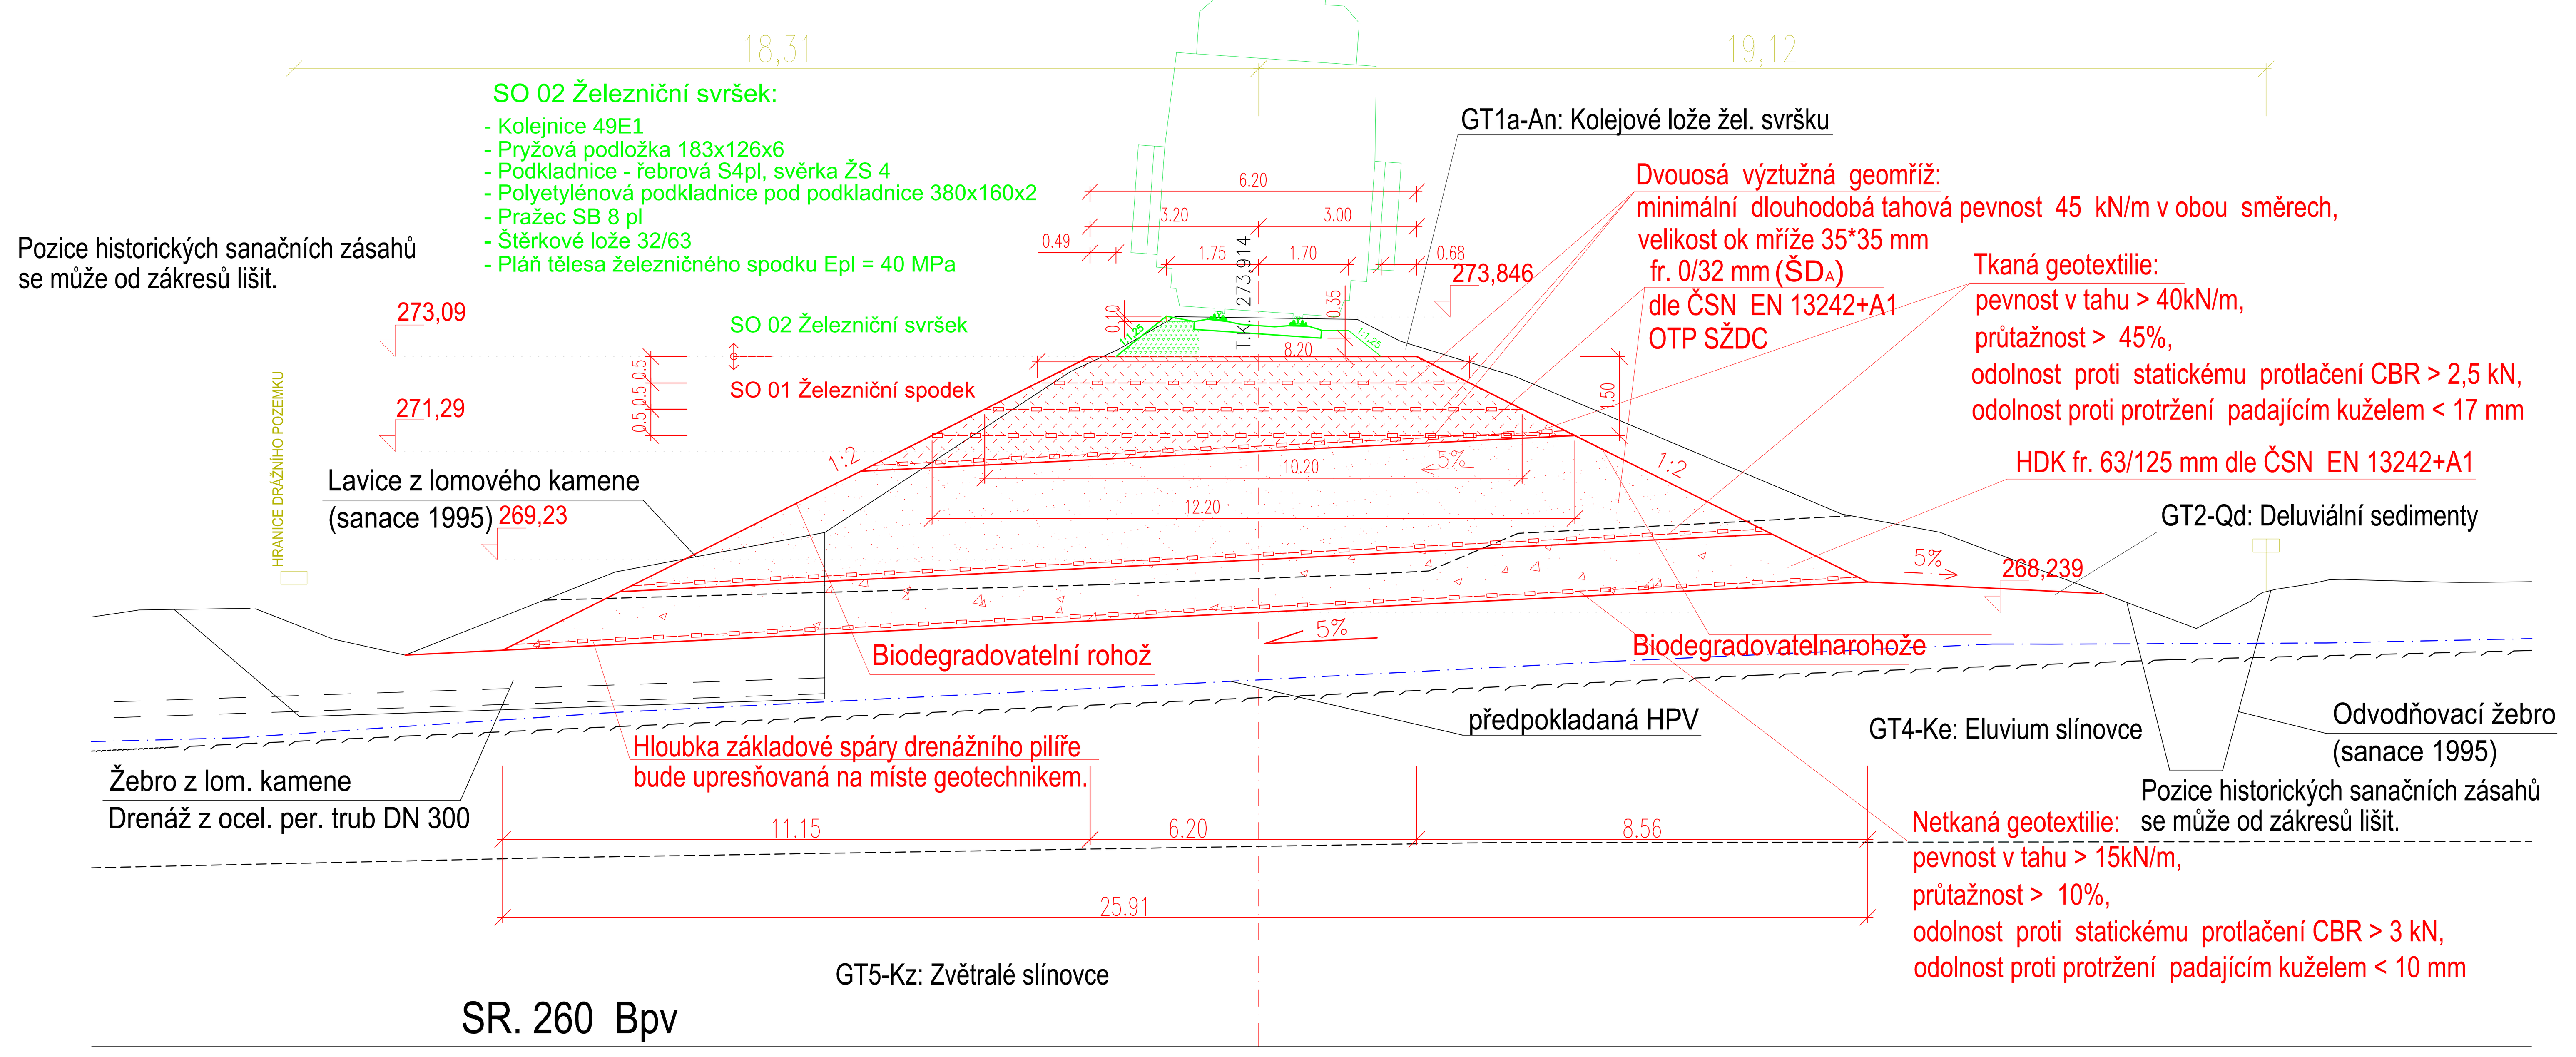

Vzorový příčný řez medzipilířem
M1:50

km 47,987

Přechodnice

Lk2 = 125,0m

D = 100 mm

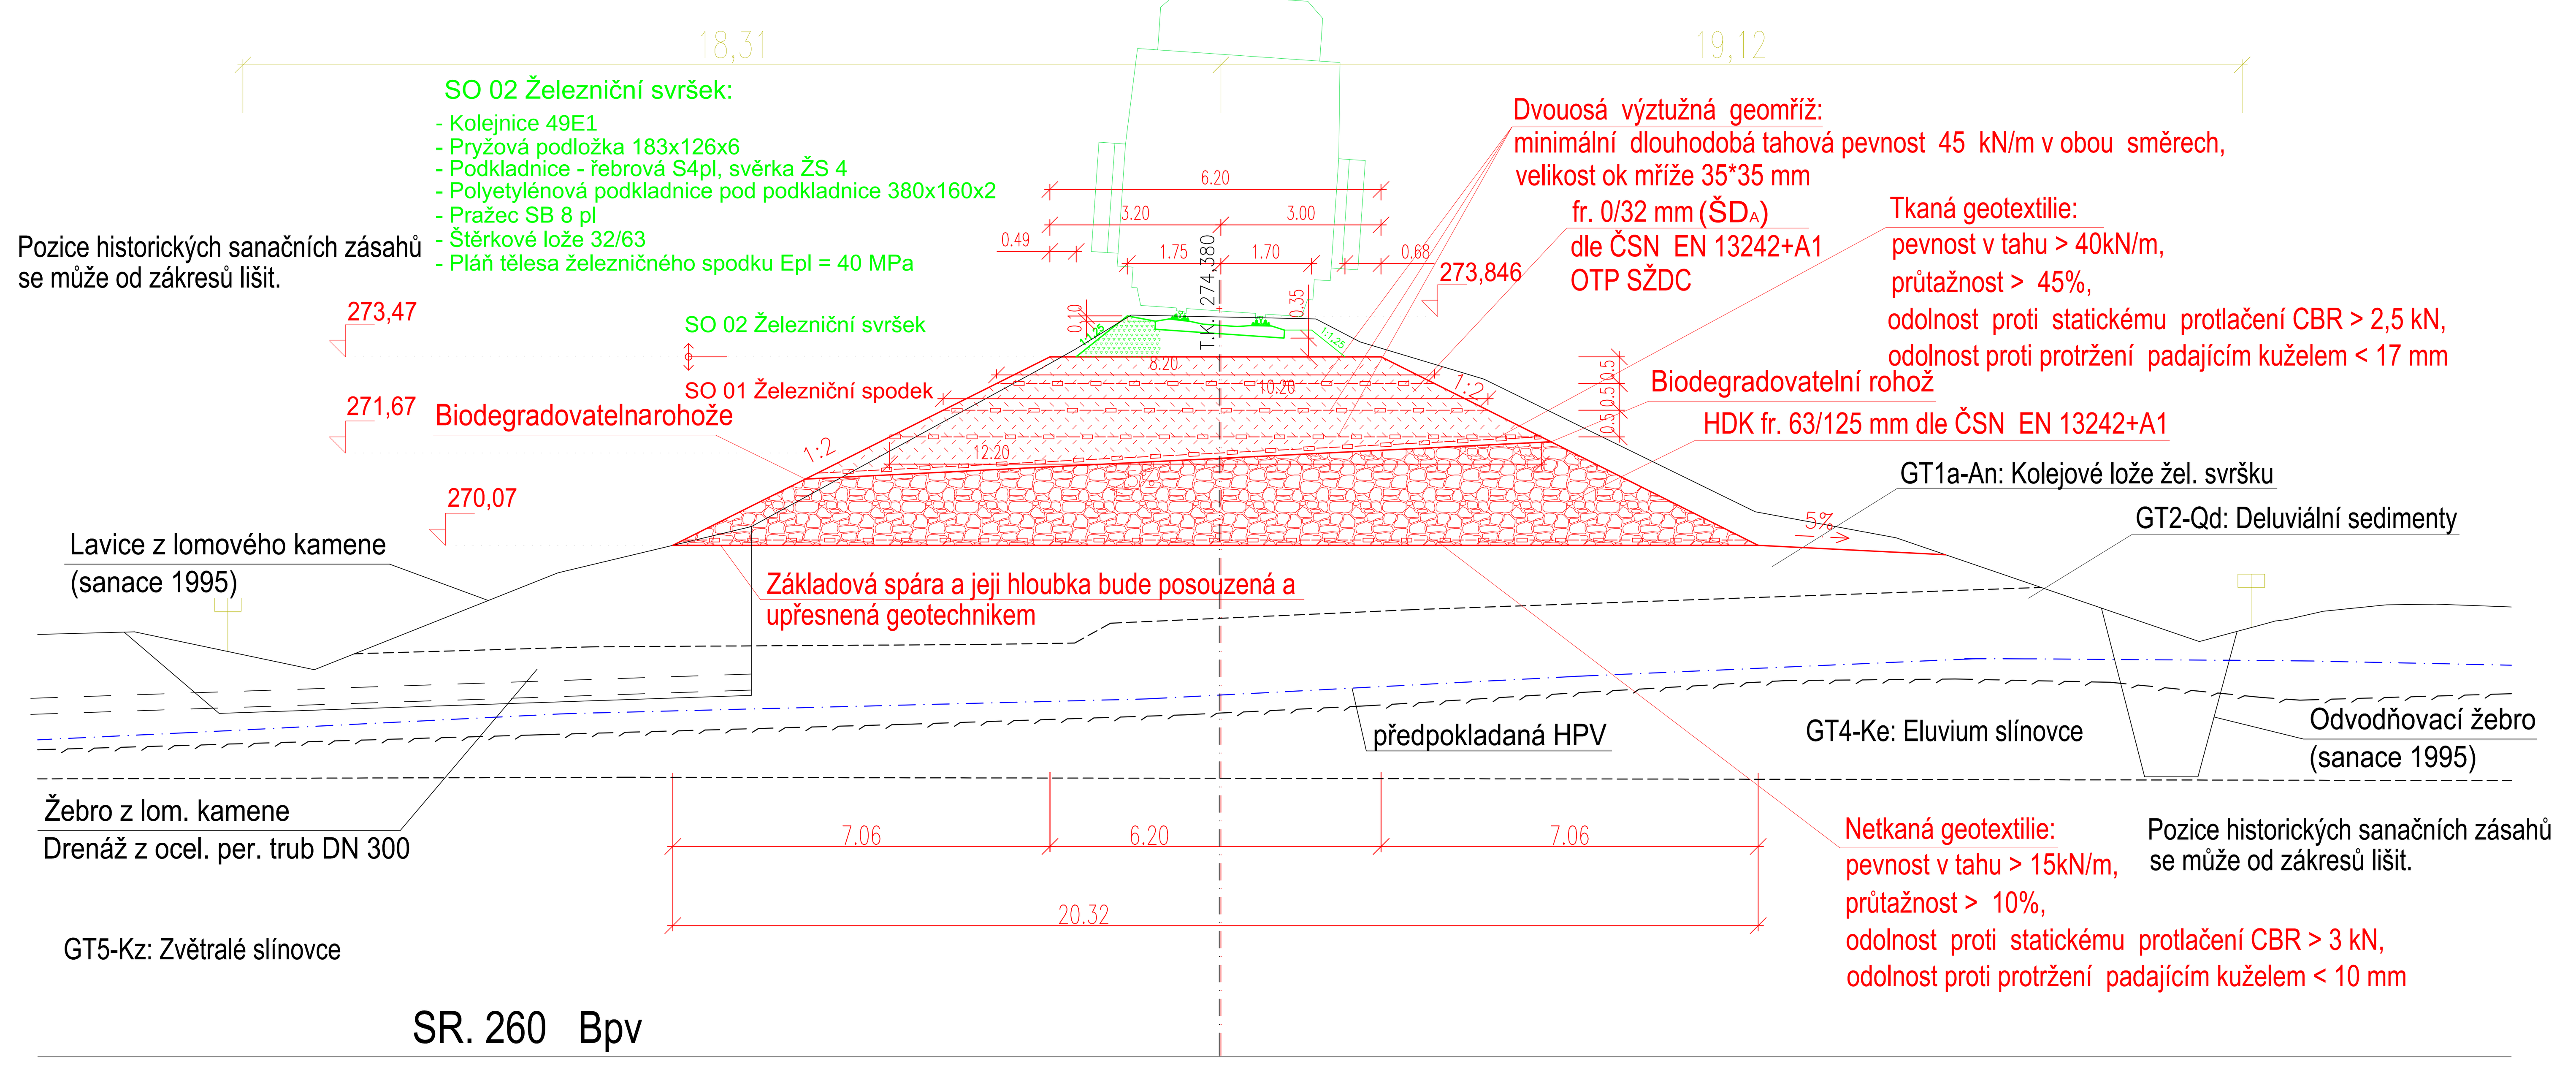

Vzorový příčný řez 14
M1:50

km 48,200

Přechodnice

Lk1= 53,0 m

D = 54 mm

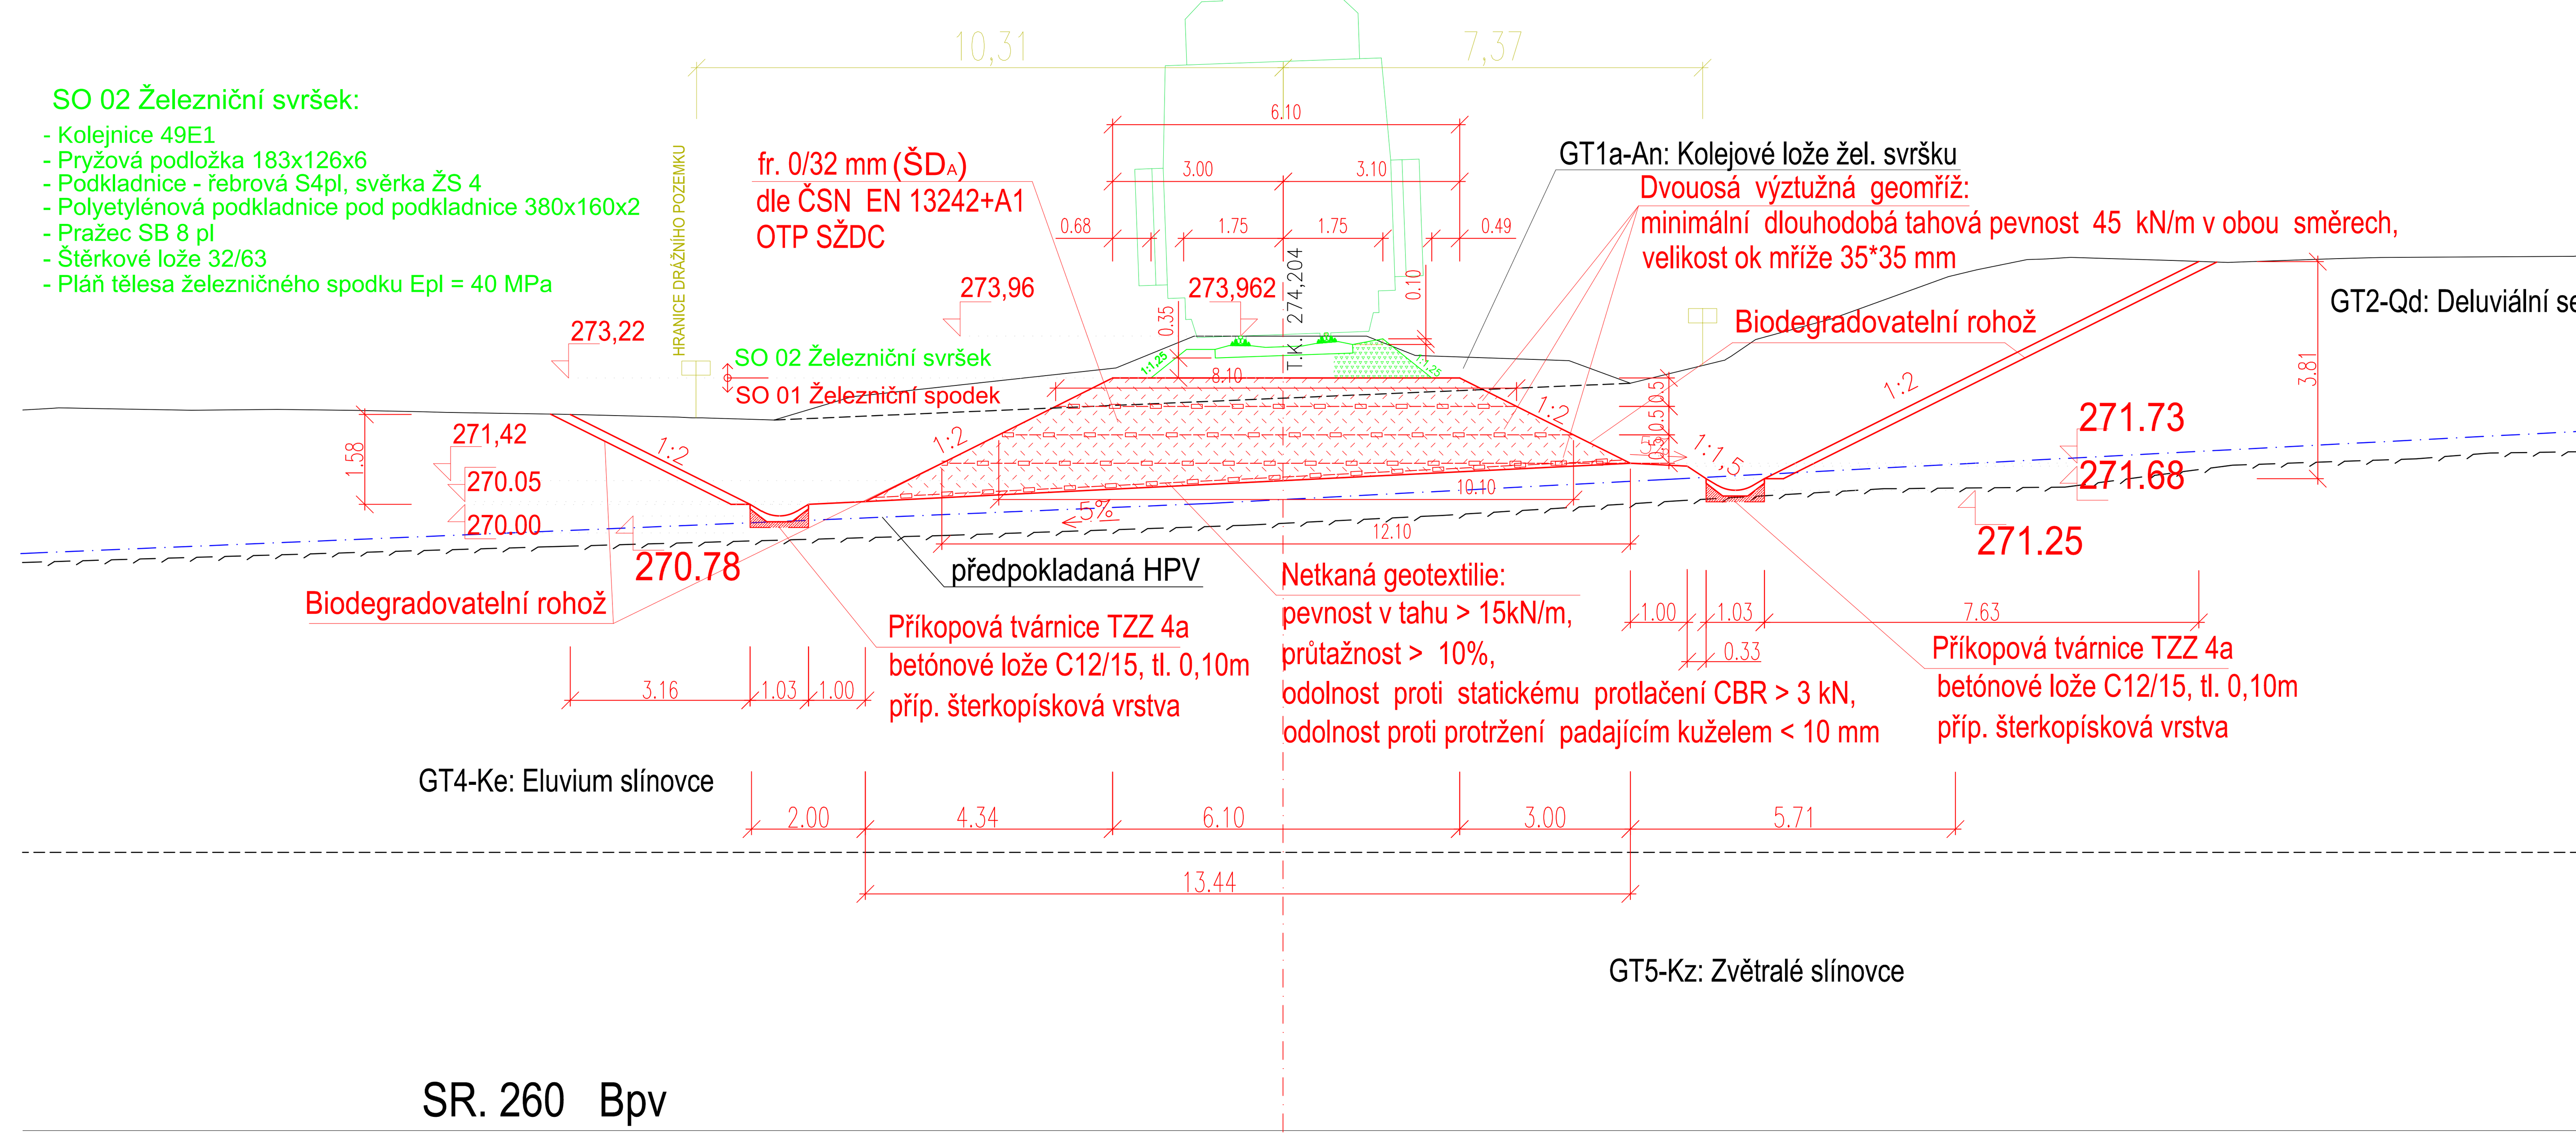

Vzorový podélný řez pilířem

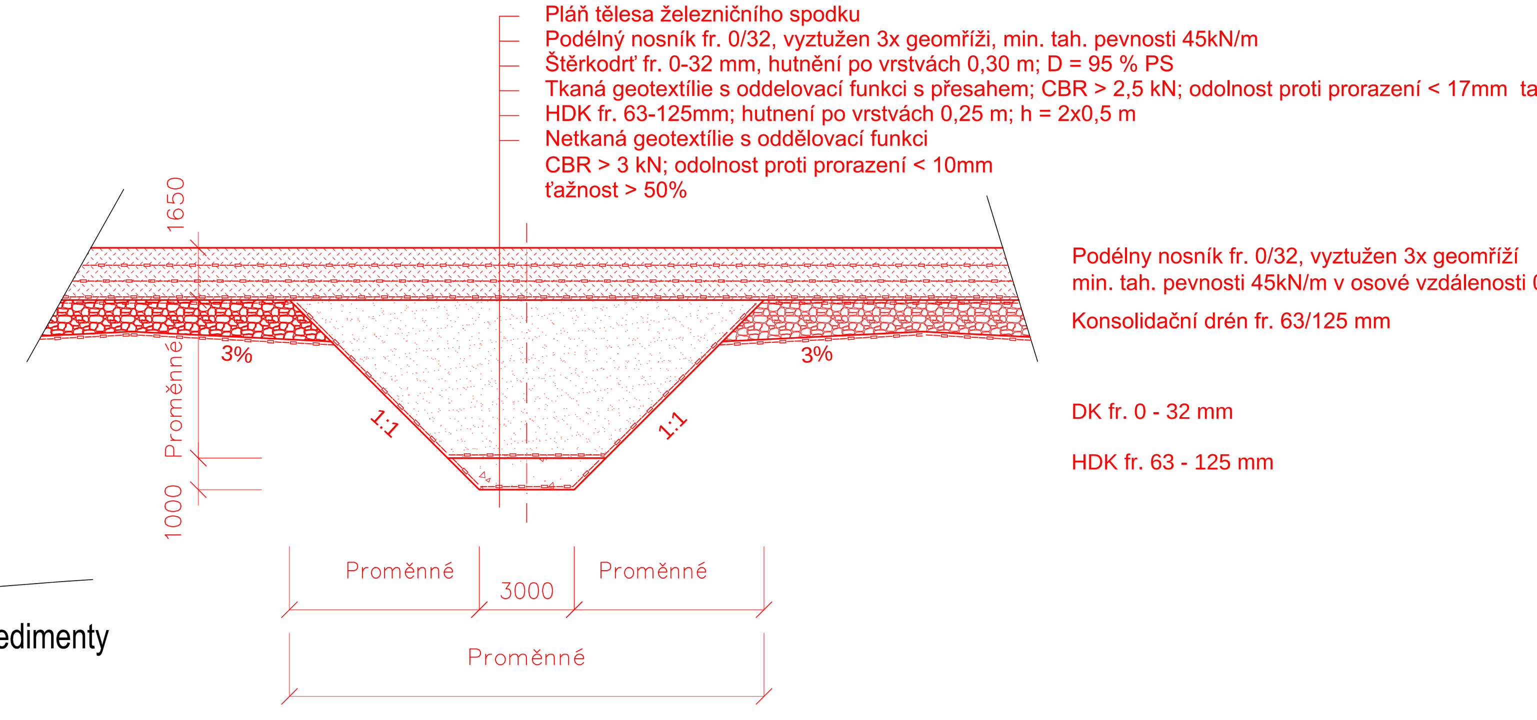

Poznámky:

- Požadován modul přetvárnosti na zemní pláni E_0=20 MPa a E_{pl}=40 MPa na pláni tělesa železničního spodku.
- Hloubka základové spáry drenážního pilíře bude upresňovaná na míste geotechnikem.
- Pozice historických sanačních zásahů se může od zákresů lišit.

SG GEOTECHNIKA.		SG Geotechnika a.s. Geologická 988/4, 152 00 Praha 5		
Objednatel:	SŽDC s.o. Oblastní ředitelství Hradec Králové			
Název zakázky:	Oprava žel. trati Česká Lípa - Jedlová v oblasti mokřadu říčky Šporka			
Číslo zakázky:	Zpracoval:	Schválil:	Měřítko:	Datum:
18.0323.262Z97	Ing. J. Ortuta	Ing. J. Ďurove	1 : 100/50	03/2019
VZOROVÝ ŘEZ				Číslo přílohy: E1-3