


VZOROVÉ SCHÉMA KOTVENÍ PLETIVA
M 1 : 50

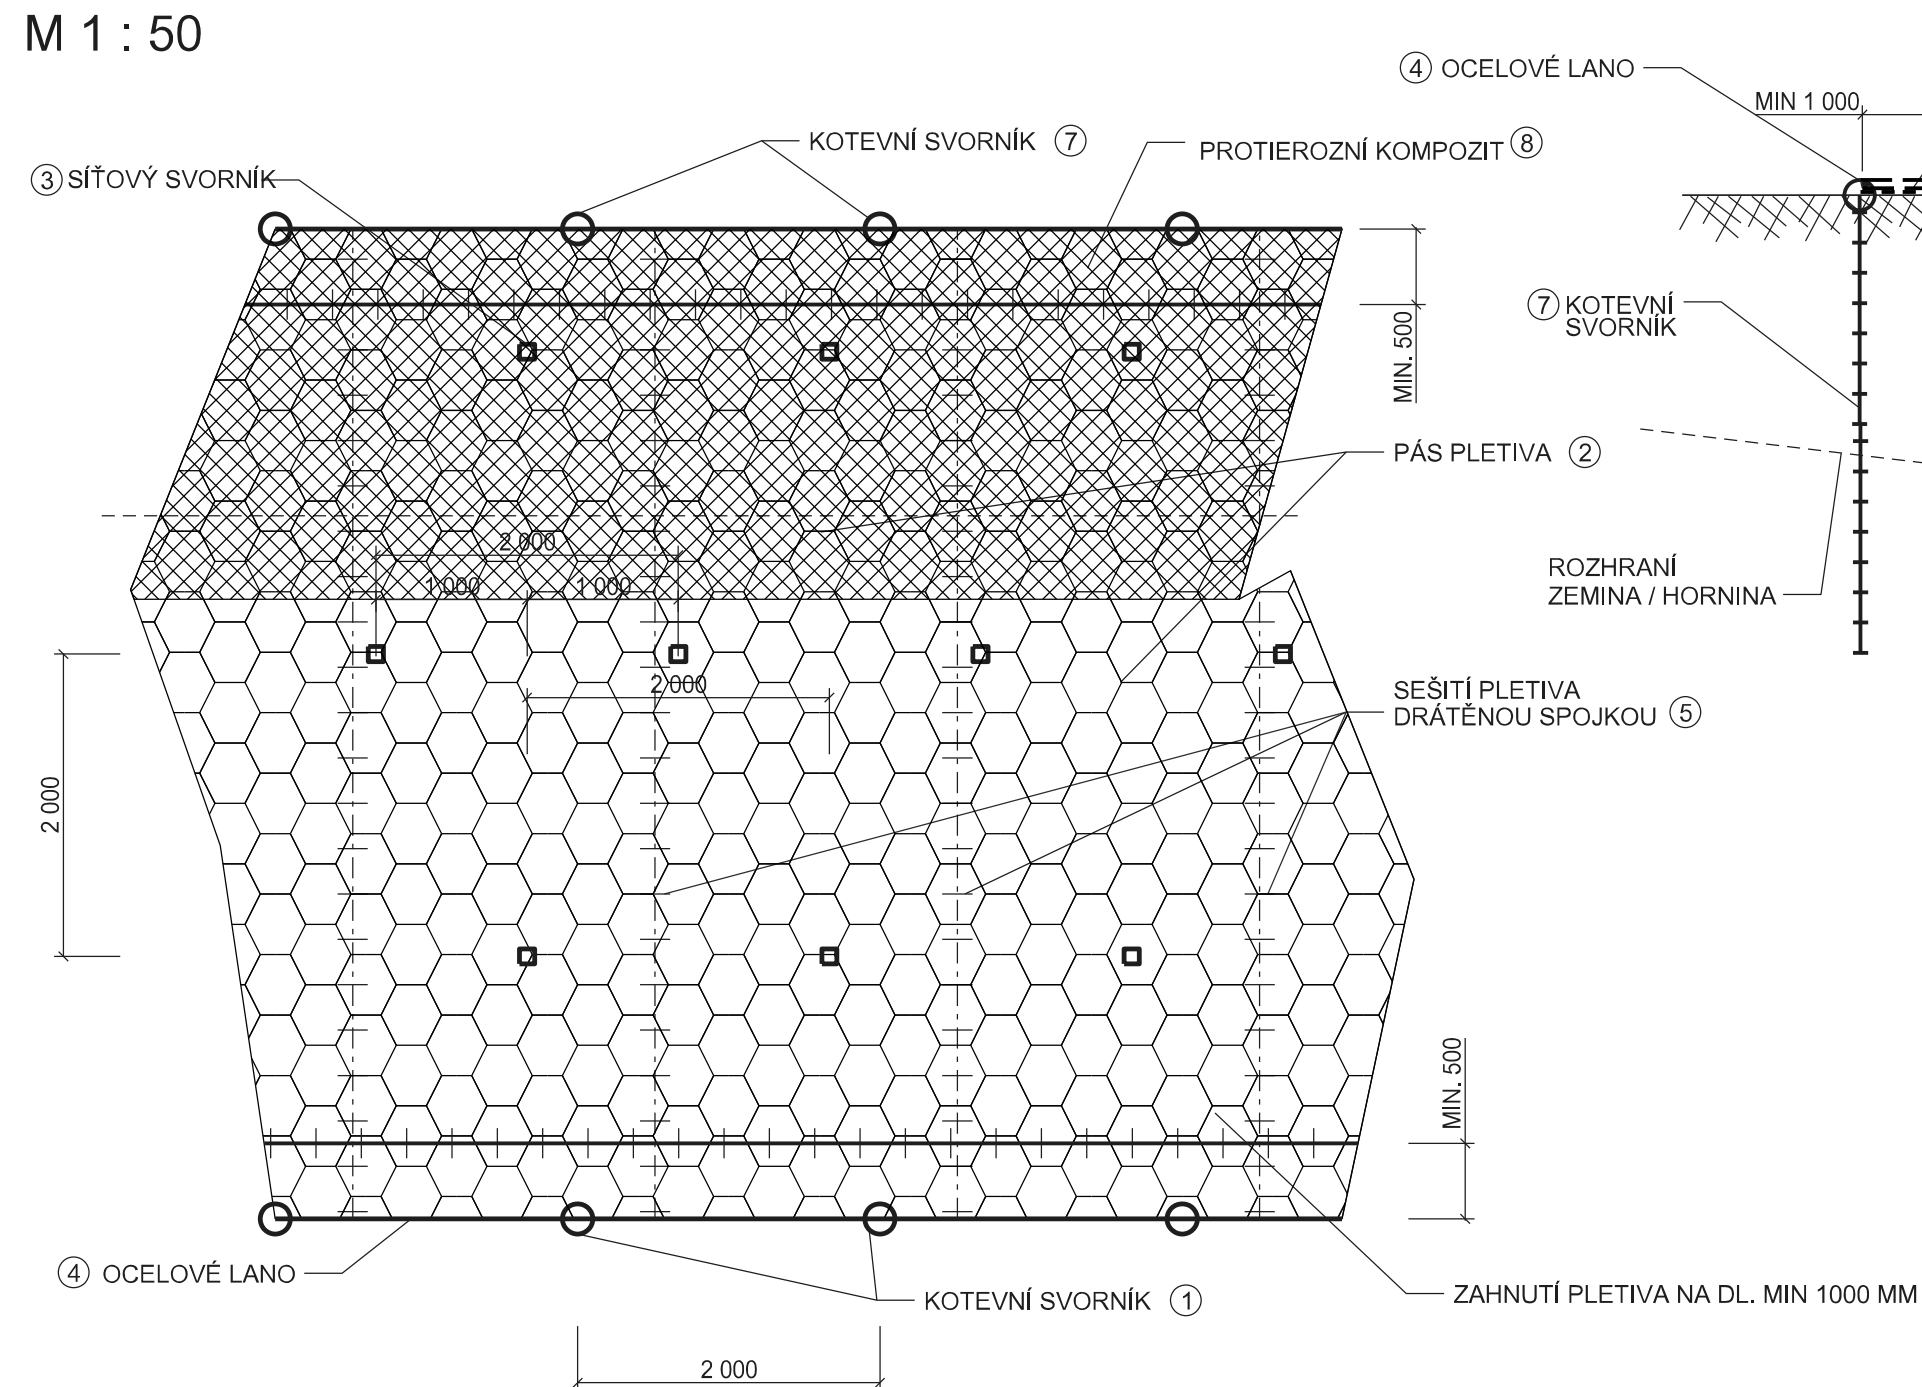


LEGENDA:

- ① - TYČOVÝ KOTEVNÍ SVORNÍK, BETONÁŘSKÁ OCEL B500B R25, DL. 2 M Á 2,0 M
OSAZENÝ DO VRTU PR. 56 MM LEPÍČÍ AMPULE NAPŘ. LOKSET HS SLOW,
S OKEM VNITŘNÍ PR. MIN. 50 MM S ANTIKOROZNÍM NÁTÉREM
- ② - OCELOVÉ PLETIVO, OCHRANA ZnAl, OKO MAX 80/100 MM, V PLOŠE ZEMNÍHO
PROSTŘEDÍ DOPLNĚNO PROTIEROZNÍ MATRACÍ S PŘESAHEM
MIN 1,0 M DO HORNINOVÉ ČÁSTI, SPOJOVÁNO "C" SPONAMI
PEVNOST MIN 100 kN
- ③ - SÍŤOVÝ SVORNÍK
CKT PR. 22 MM, OSAZENÝ DO VRTU PR. 56 MM DL. 2 M,
LEPÍČÍ AMPULE NAPŘ. LOKSET HS SLOW, OCEL.
PODLOŽKA S MATKOU 150x150x8 MM, RASTR ČETNOST 2 X 2 M
- ④ - OCELOVÉ LANO PR. 12,5 MM (ČSN 02 4322, DIN 3053) S PVC POTAHEM,
PO UPEVNĚNÍ PLETIVA RUČNĚ NAPNOUT,
MIN PEVNOST V TAHU 110 kN
- ⑤ - SEŠITÍ PLETIVA DRÁTOVOU "C" SPOJKOU
PR. 3 MM (STEJNÝ TYP JAKO PLETIVO), ROZTEČ SPOJEK
MAX. 200 MM


- ⑦ - TYČOVÝ KOTEVNÍ SVORNÍK, BETONÁŘSKÁ OCEL B500B R25, DL. 3 M A 2,0 M
OSAŽENÝ DO VRTU PR. 96 MM ZALITÝ CEMENTOVOU SMĚSÍ,
S OKEM VNITŘNÍ PR. MIN. 50 MM S ANTIKOROZNÍM NÁTĚREM
- ⑧ - PROTIEROZNÍ GEOMATRACE STRUKTUROVANÁ

KOTEVNÍ PRVKY ①③A⑦ BUDOU PŘI REALIZACI ROZMÍSTĚNY S OHLEDEM NA TEKTONIKU MASIVU (TZN. MIMO TEKTONICKÉ PORUCHY). ROZMÍSTĚNÍ BUDE PROVEDENO V RÁMCI INŽENÝRSKÉ GEOLOGICKÉHO DOZORU.

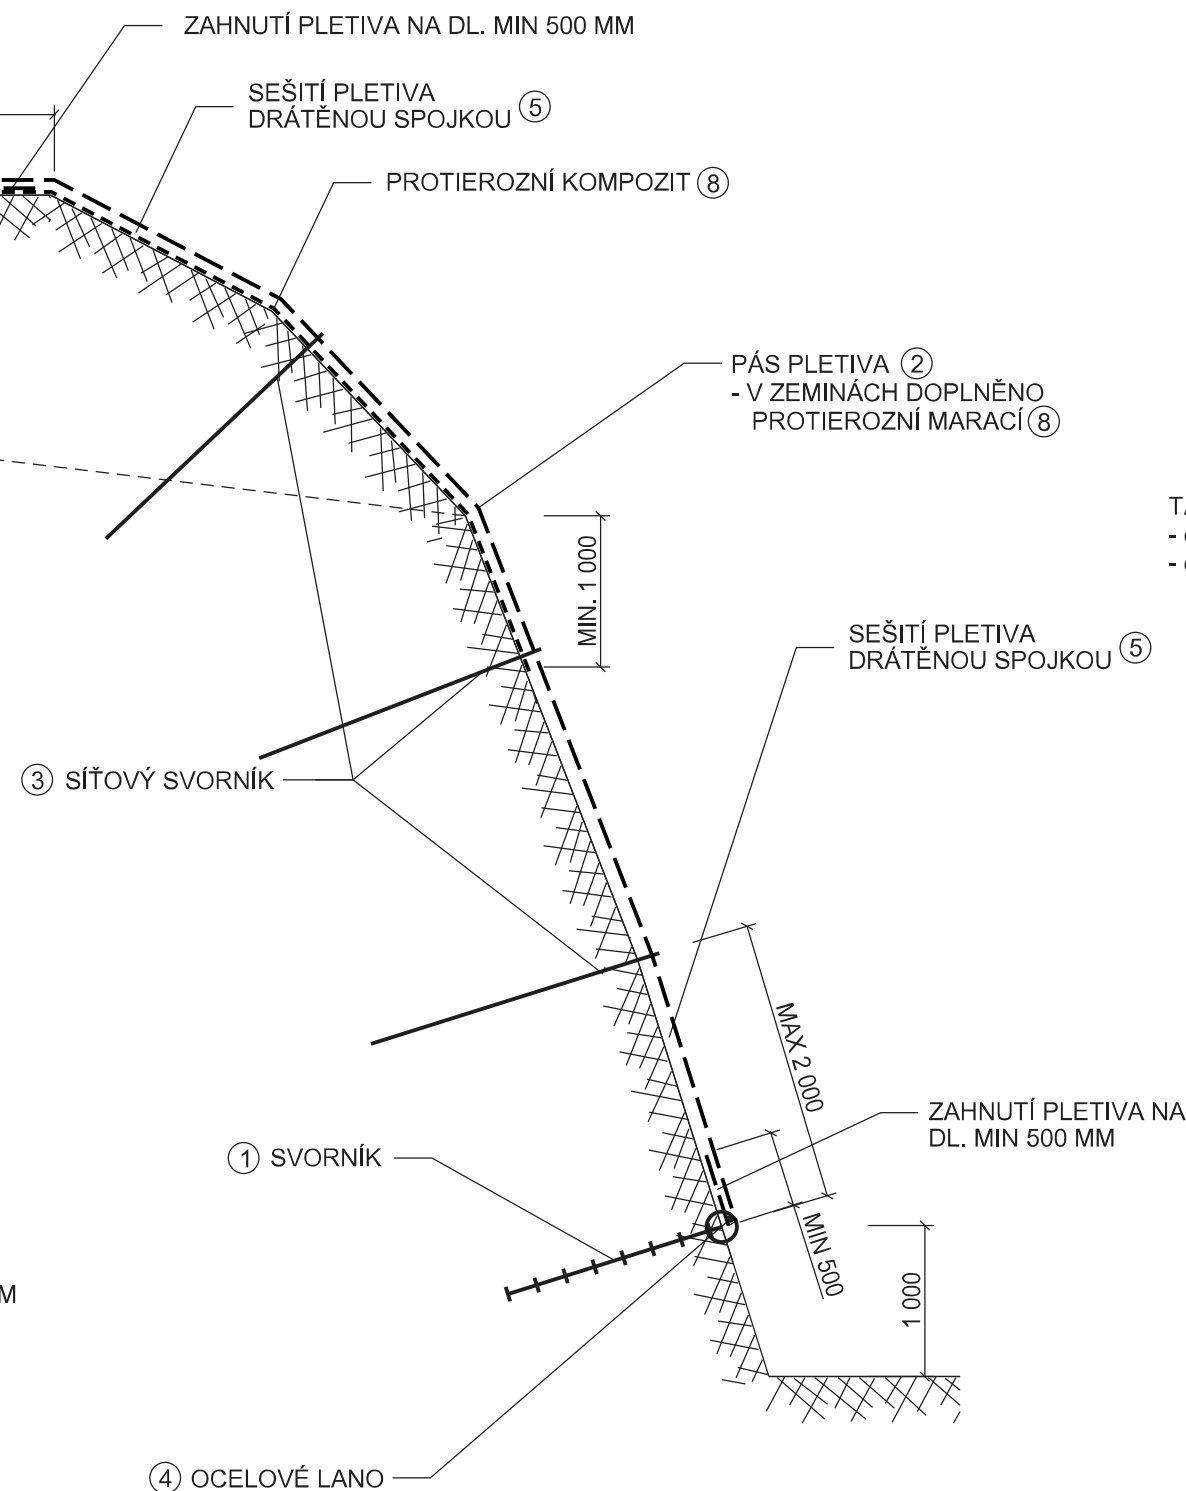

VZOROVÝ ŘEZ SVORNÍKEM
M 1 : 25


SKLON A SMĚR - BUDE UPŘESNĚNO GEOLOGEM STAVBY ZA ÚČAST AD A TDI

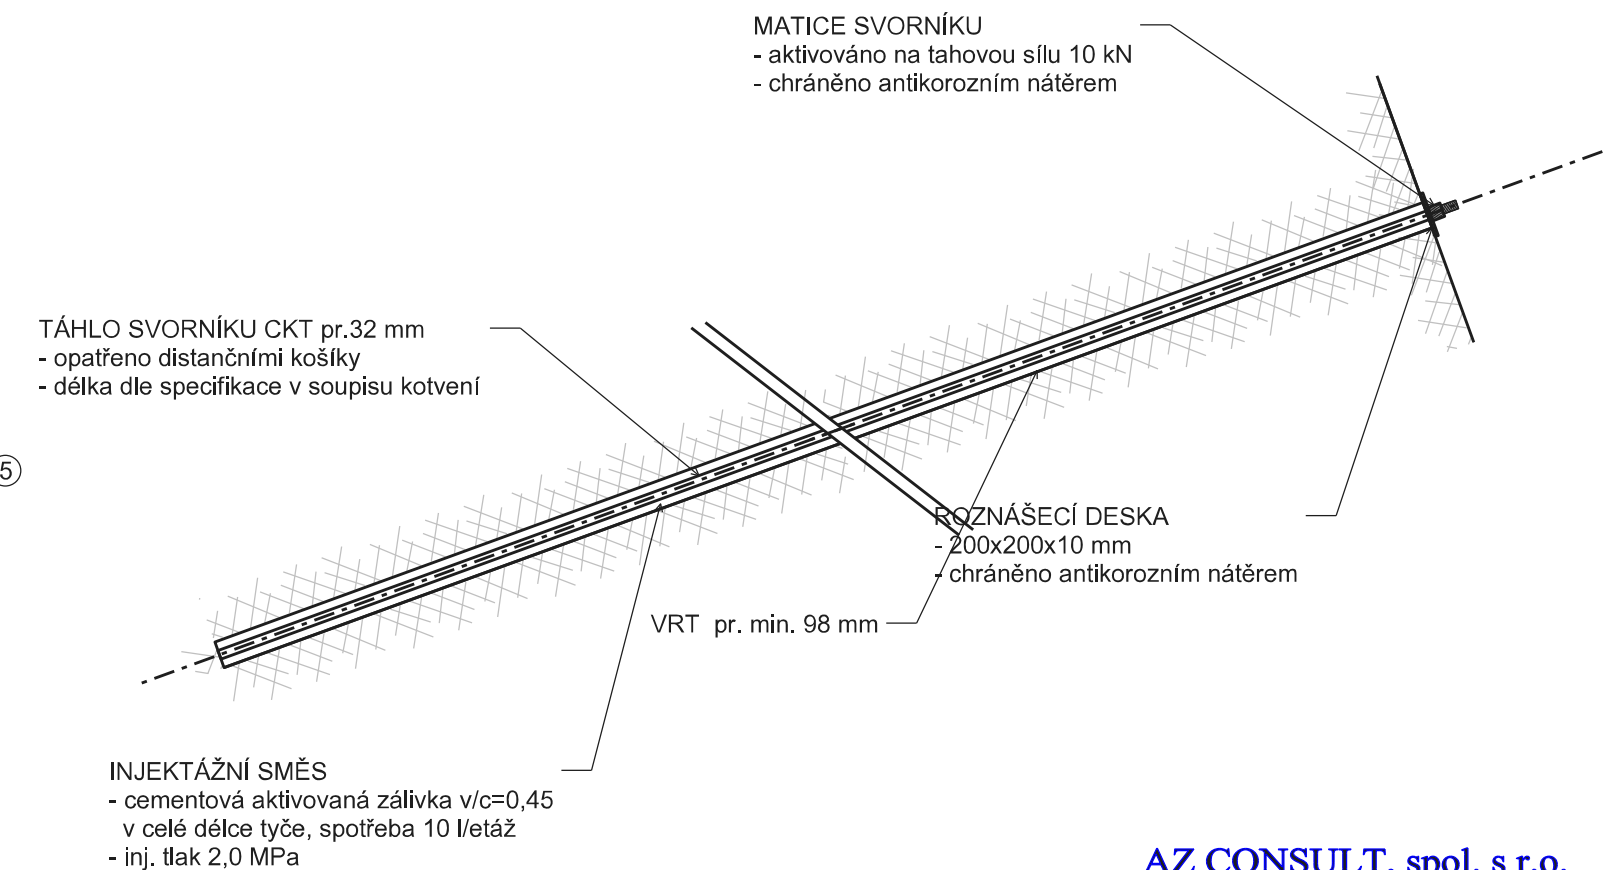

AZ CONSULT, spol. s r.o.

Číslo zakázky.....
Výrobek uvolněn k použití

Datum.....③

2						
1						
Revize:	Datum:	Vypracoval:	Podpis:	Kontroloval:	Podpis:	Poznámka:
Odpov. proj.:				Ing. M. Komín		<div style="text-align: center;">  <p>AZCONSULT[®] spol. s r. o.</p> <p>Klišská 12, 400 01 Ústí nad Labem Tel.: 475 240 888 Tel/fax.: 475 240 863 E-mail: azconsult@azconsult.cz ČSN EN ISO 9001</p> </div>
Vypracoval:		Ing. J. Šíma				
Kontroloval:						
Kraj:	Ústecký kraj		Místo:	Ústí nad Labem		
Objednatel:	Město Ústí nad Labem, Velká hradební 8, 400 01					
Akce:				Zn. souboru:		
Odstraněníhavarijního stavu náspu na trati Vimperk-Lipka, v km 38,900-39,200 Objekt: SO 104 - Sanace zářezu v km 38 Výkres: Detaily				Stupeň: RDS Formát: 3 x A4		
				Č. zak.: Č. paré :		
				Datum: 7 / 2018		
				Měřítka: 1 : 50,1 : 25		Č. přílohy: D.1.5
DOKUMENTACI LZE UŽÍVAT POUZE VE SMYSLU PŘÍSLUŠNÉ SMLOUVY O DÍLO. KOPÍROVÁNÍ A ROZŠÍŘOVÁNÍ POUZE PO PŘEDCHOZÍM SOUHLASU AZ CONSULT spol. s r.o.						