


VZOROVÉ SCHÉMA KOTVENÍ PLETIVA
M 1 : 50

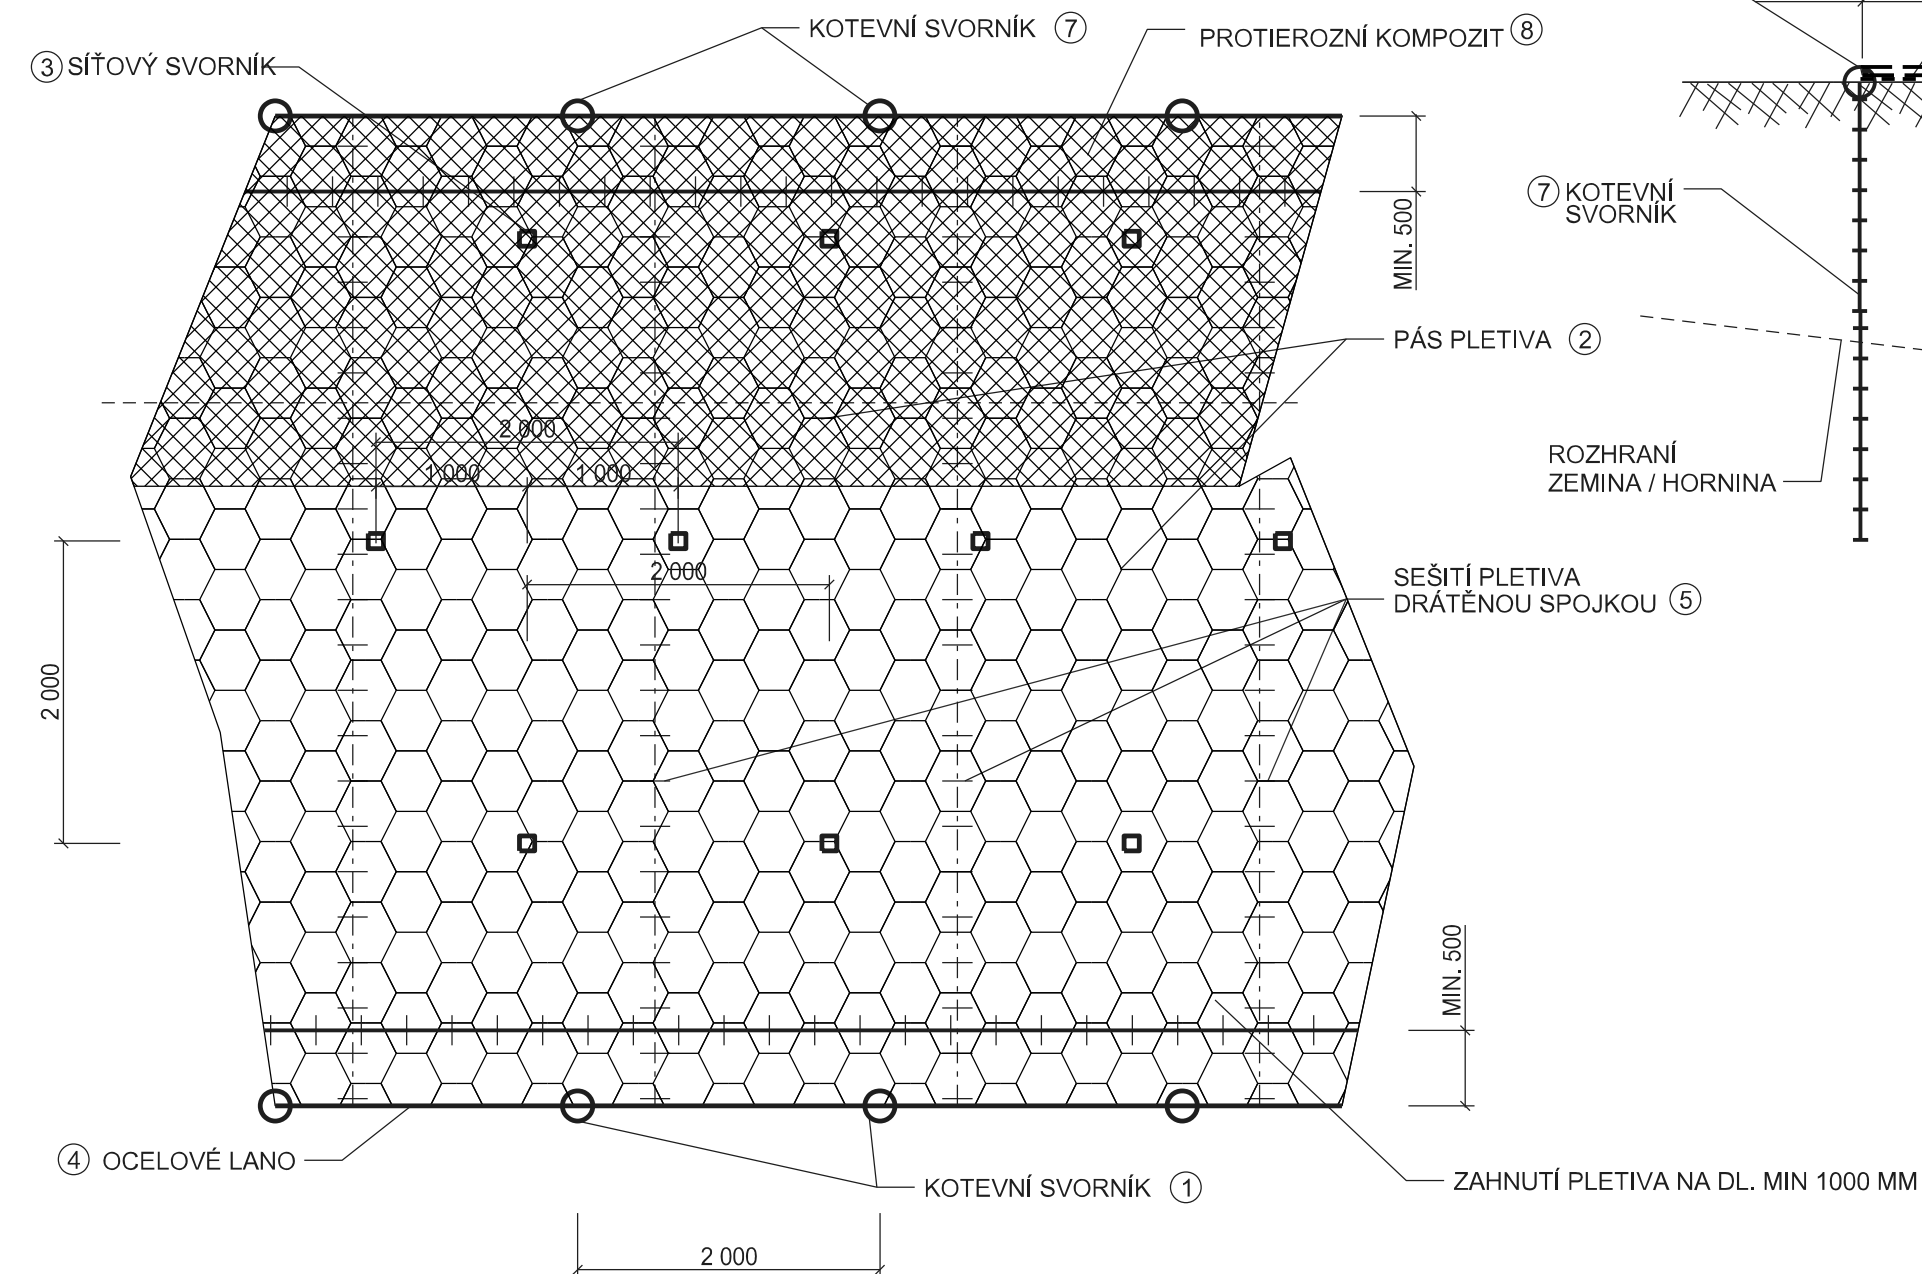


LEGENDA:

- ① - TYČOVÝ KOTEVNÍ SVORNÍK, BETONÁŘSKÁ OCEĽ B500B R25, DL. 2 M A 2,0 M OSAZENÝ DO VRTU PR. 56 MM LEPÍČÍ AMPULE NAPŘ. LOKSET HS SLOW, S OKEM VNITŘNÍ PR. MIN. 50 MM S ANTIKOROZNÍM NÁTÉREM
- ② - OCELOVÉ PLETIVO, OCHRANA ZnAl, OKO MAX 80/100 MM, V PLOŠE ZEMNÍHO PROSTŘEDÍ DOPLNĚNO PROTIOZNOJNÍ MATRACÍ S PŘESAHEM MIN 1,0 M DO HORNINOVÉ ČÁSTI, SPOJOVÁNO "C" SPONAMI PEVNOST MIN 100 kN
- ③ - SÍŤOVÝ SVORNÍK
CKT PR. 22 MM, OSAZENÝ DO VRTU PR. 56 MM DL. 2 M,
LEPÍČÍ AMPULE NAPŘ. LOKSET HS SLOW, OCEĽ.
PODLOŽKA S MATKOU 150x150x8 MM, RASTR ČETNOST 2 X 2 M
- ④ - OCELOVÉ LANO PR. 12,5 MM (ČSN 02 4322, DIN 3053) S PVC POTAHEM,
PO UPEVNĚNÍ PLETIVA RŮZNÉ NAPNOUTÍ,
MIN PEVNOST V TAHU 110 kN
- ⑤ - SEŠITÍ PLETIVA DRÁTOVOU "C" SPOJKOU
PR. 3 MM (STEJNÝ TYP JAKO PLETIVO), ROZTEČ SPOJEK
MAX. 200 MM


- ⑦ - TYČOVÝ KOTEVNÍ SVORNÍK, BETONÁŘSKÁ OCEL B500B R25, DL. 3 M A 2,0 M
OSAZENÝ DO VRTU PR. 96 MM ZALITÝ CEMENTOVOU SMĚSÍ,
S OKEM VNITŘNÍ PR. MIN. 50 MM S ANTIKOROZNÍM NÁTĚREM
- ⑧ - PROTIEROZNÍ GEOMATRACE STRUKTUROVANÁ

KOTEVNÍ PRVKY ①③A⑦ BUDOU PŘI REALIZACI ROZMÍSTĚNY S OHLEDĚM NA TEKTONIKU MASIVU (TZN. MIMO TEKTONICKÉ PORUCHY). ROZMÍSTĚNÍ BUDE PROVEDENO V RÁMCI INŽENÝRSKÉ GEOLOGICKÉHO DOZORU.

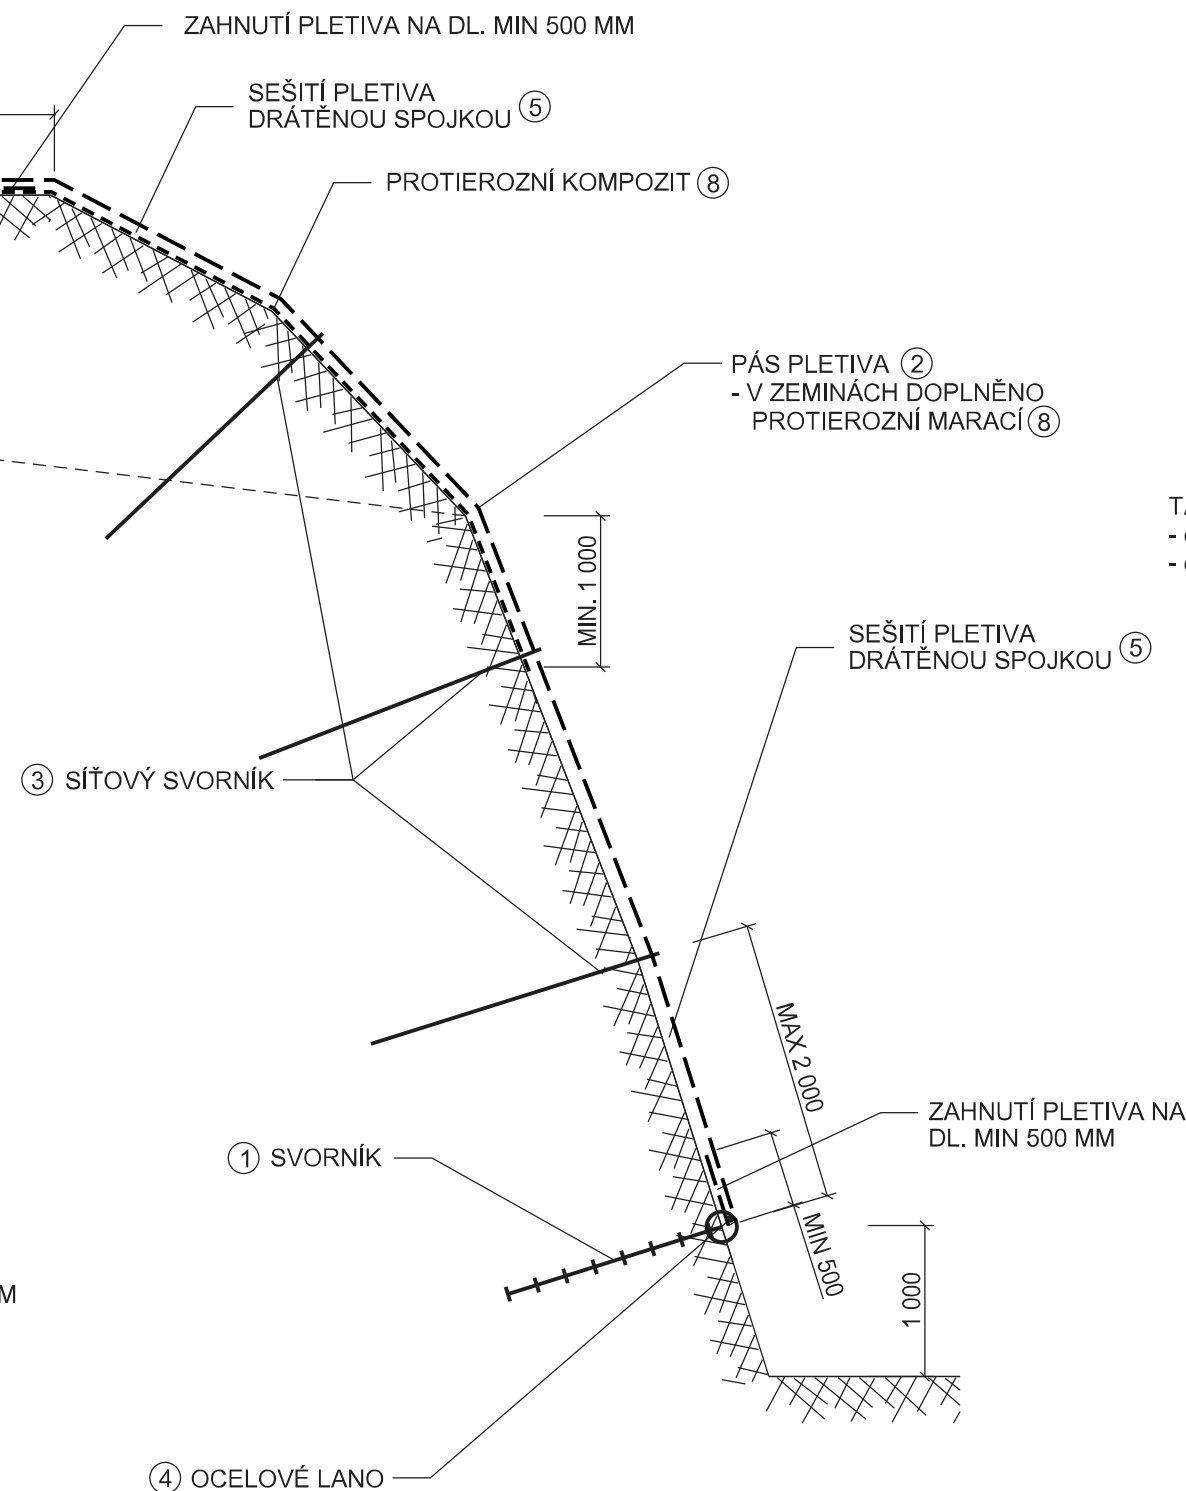

VZOROVÝ ŘEZ SVORNÍKEM
M 1 : 25


SKLON A SMĚR - BUDE UPŘESNĚNO GEOLOGEM STAVBY ZA ÚČAST AD A TDI

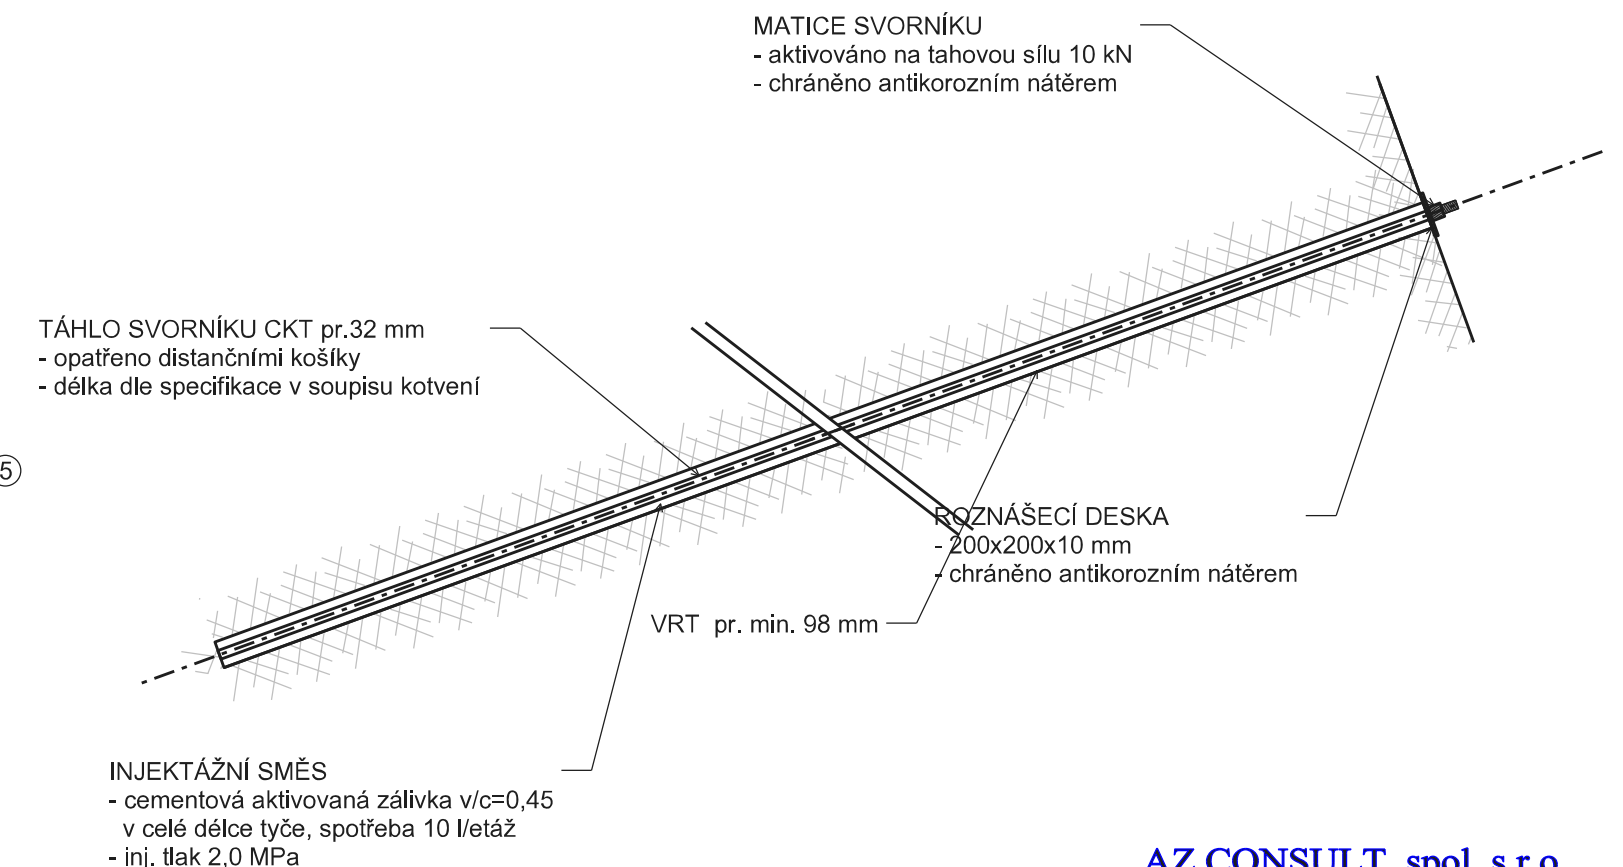

AZ CONSULT, spol. s r.o.

Číslo zakázky.....18/084
Výrobek uvolněn k použití

Datum.....③

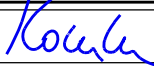2					
1					
Revize:	Datum:	Vypracoval:	Podpis:	Kontroloval:	Poznámka:
Odpov. proj.: Ing. M. Komín Vypracoval: Ing. J. Šíma Kontroloval:			<div style="text-align: right;">  </div>		
Kraj: Ústecký kraj Místo: Ústí nad Labem			<div style="text-align: center;"> AZCONSULT[®] spol. s r. o. Klášská 12, 400 01 Ústí nad Labem Tel.: 475 240 888 Tel/fax.: 475 240 863 E-mail: azconsult@azconsult.cz ČSN EN ISO 9001 </div>		
Objednatel: Město Ústí nad Labem, Velká hradebná 8, 400 01					
Akce: Odstranění/havarijního stavu náspu na trati Vimperk-Lipka, v km 38,900-39,200			Zn. souboru:		
Objekt: SO 105 - Sanace zářezu v km 39			Stupeň: RDS Formát: 3 x A4		
Výkres: Detaily			Č. zak.: 18/084 Č. paré :		
			Datum: 7 / 2018		
			Měřitko: 1 : 50,1 : 25		
			Č. přílohy: D.2.5		
DOKUMENTACE LZE UŽÍVAT POUZE VE SMYSLU PŘÍSLUŠNÉ SMLOUVY O DÍLO. KOPÍROVÁNÍ A ROZŠÍŘOVÁNÍ POUZE PO PŘEDCHOZÍM SOUHLASU AZ CONSULT spol. s r.o.					