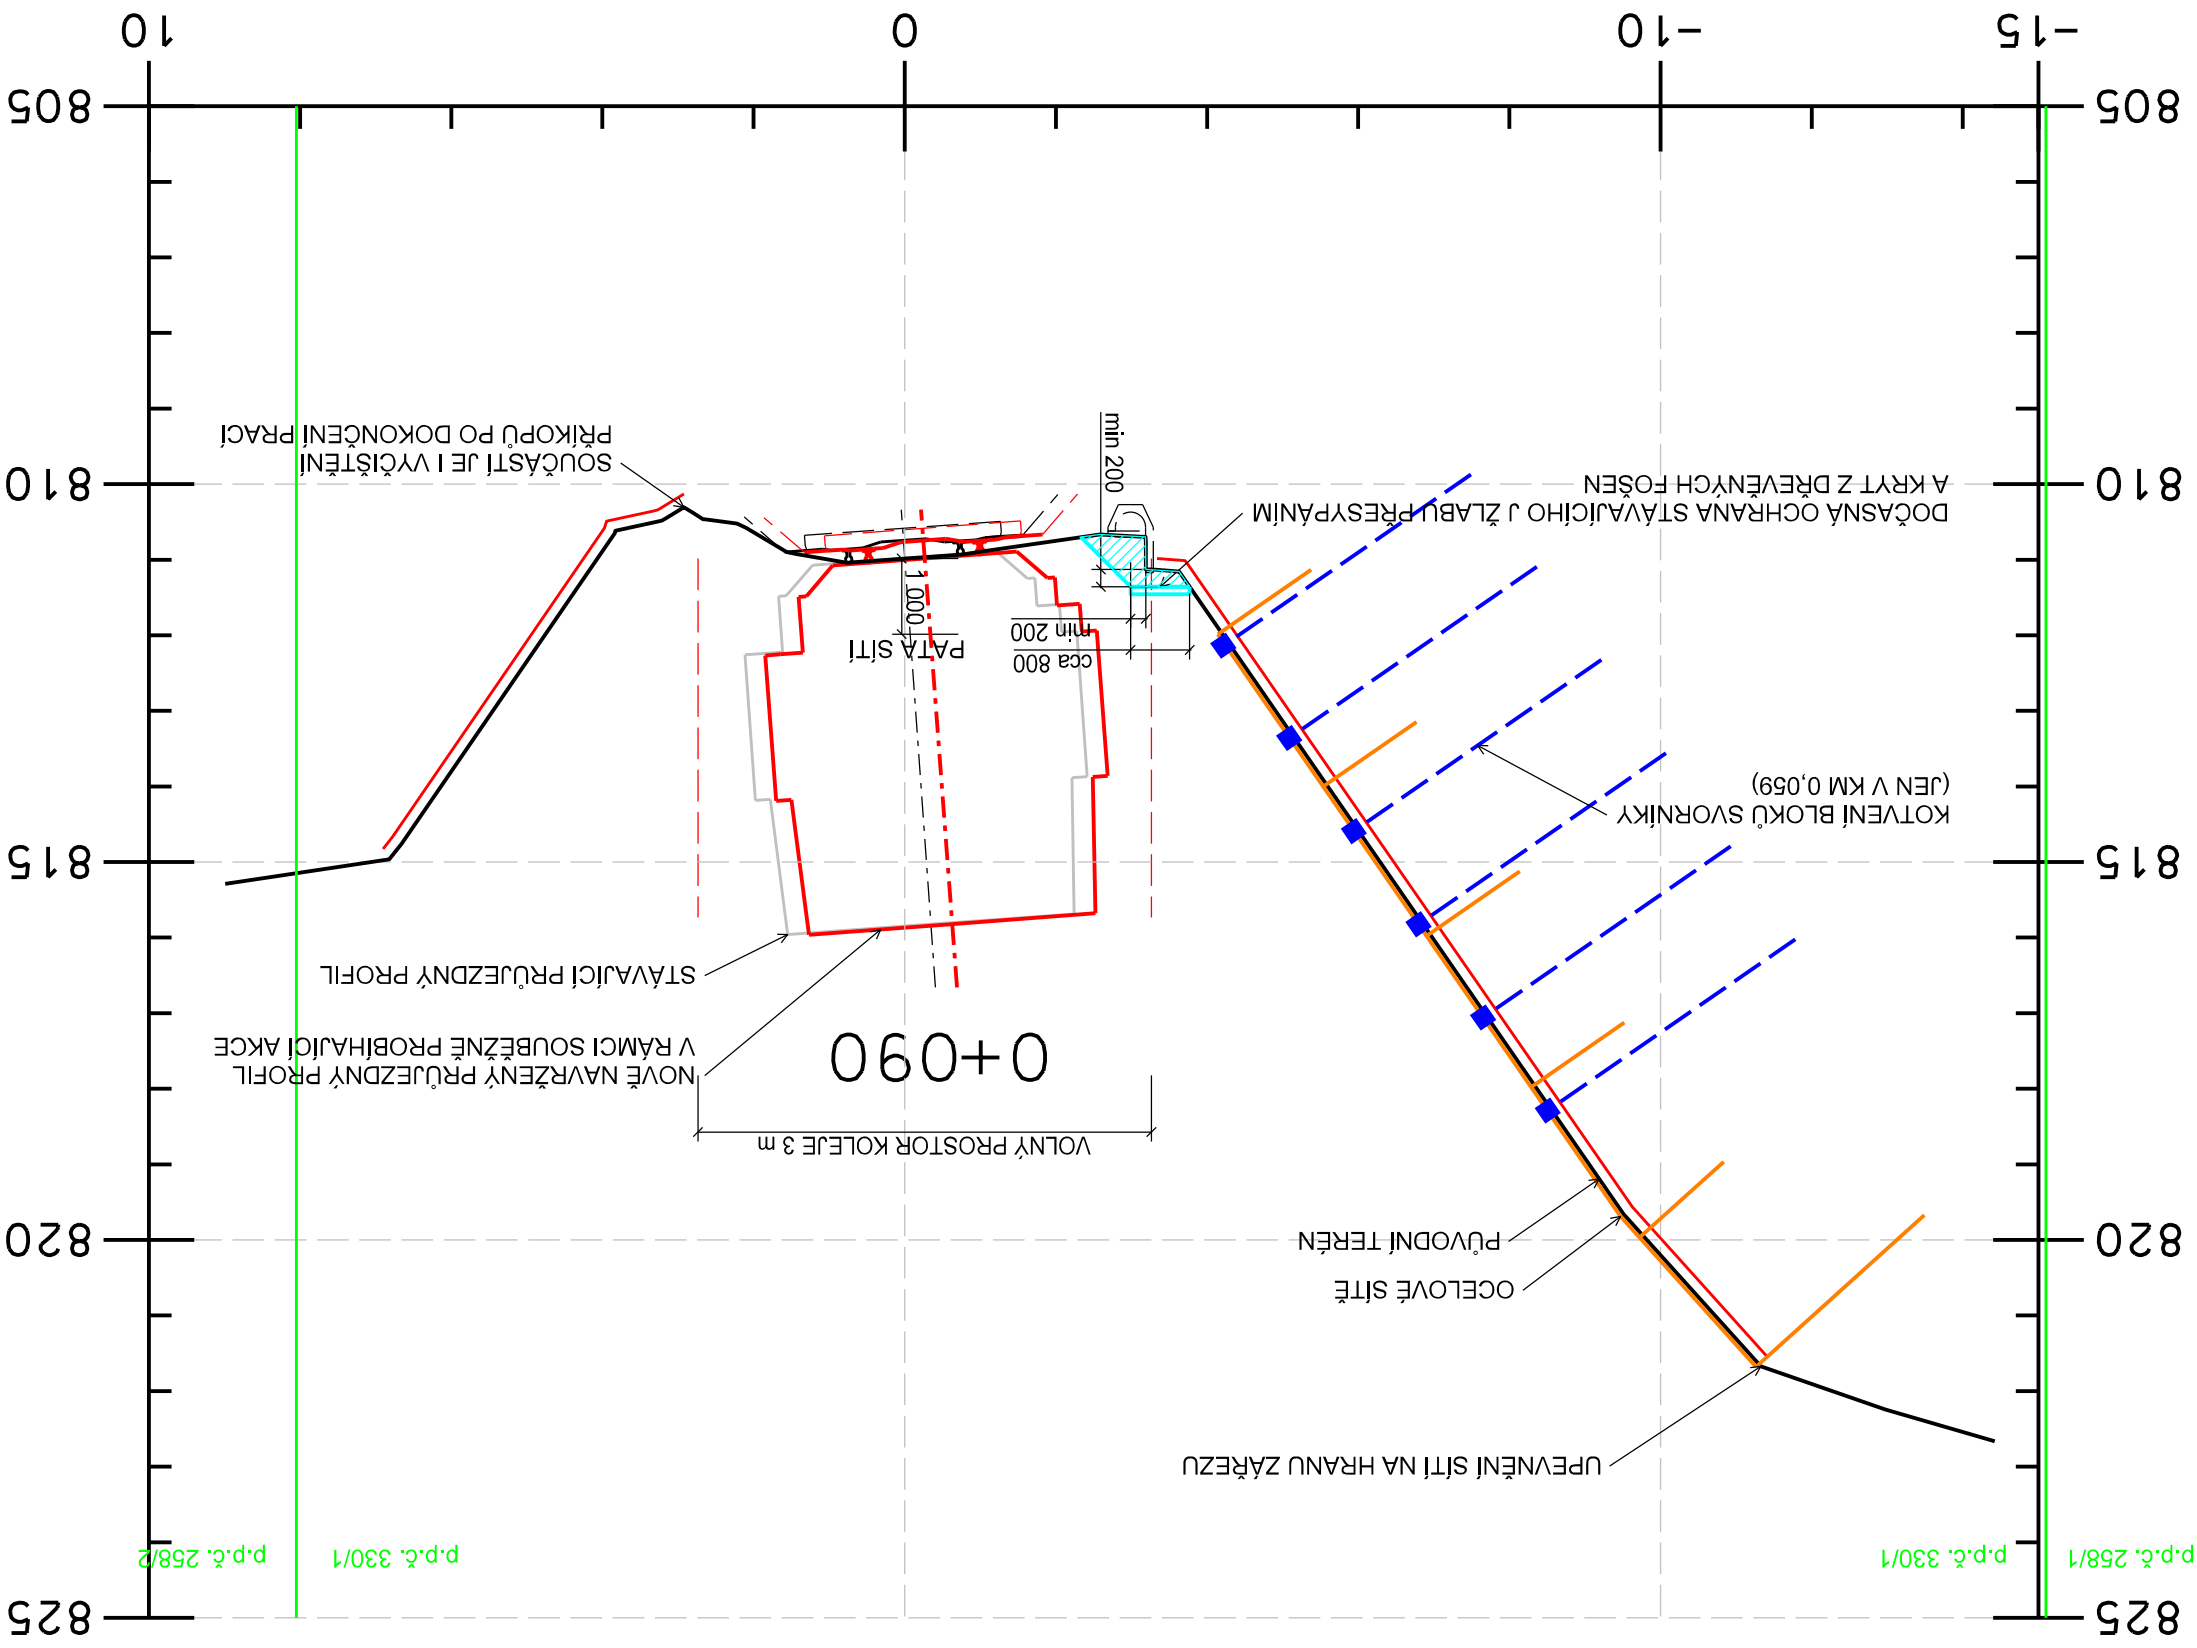


# VZOROVÝ ŘEZ, t.km 38,957

[illegible]

LEGENDA:

- NÁVRH ROZSAHU INSTALACE OCELOVÝCH SÍTÍ S PEVNOSTÍ MIN 100 kN, V MÍSTECH ZEJMEN NEBO ROZPADAVÝCH HORNIN PODLOŽENÍ SÍTÍ PROTIERAZNÍM KOMPÓZITEM,
- ZAJIŠTĚNÍ SVORNÍKY DĽ. 6 M
- GEODETICKÉ ZAMĚŘENÍ
- KRAJNICE KATASTRU NEMOVITOSTÍ
- PLÁNOVANÁ ZMĚNA POLOHY KOLEJE V RÁMCI SOUBĚŽNÉ AKCE
- OCHRANA ŽLABU J PŘESYPÁNÍM A DŘEVĚNÝM BEDNĚNÍM PROTI POŠKOZENÍ

AZ CONSULT, spol. s r.o.  
Císlo zakázky 18/084  
Výrobek uvolněn k použití  
Datum 30.11.2018 ③

Datum 30.11.2018 3