
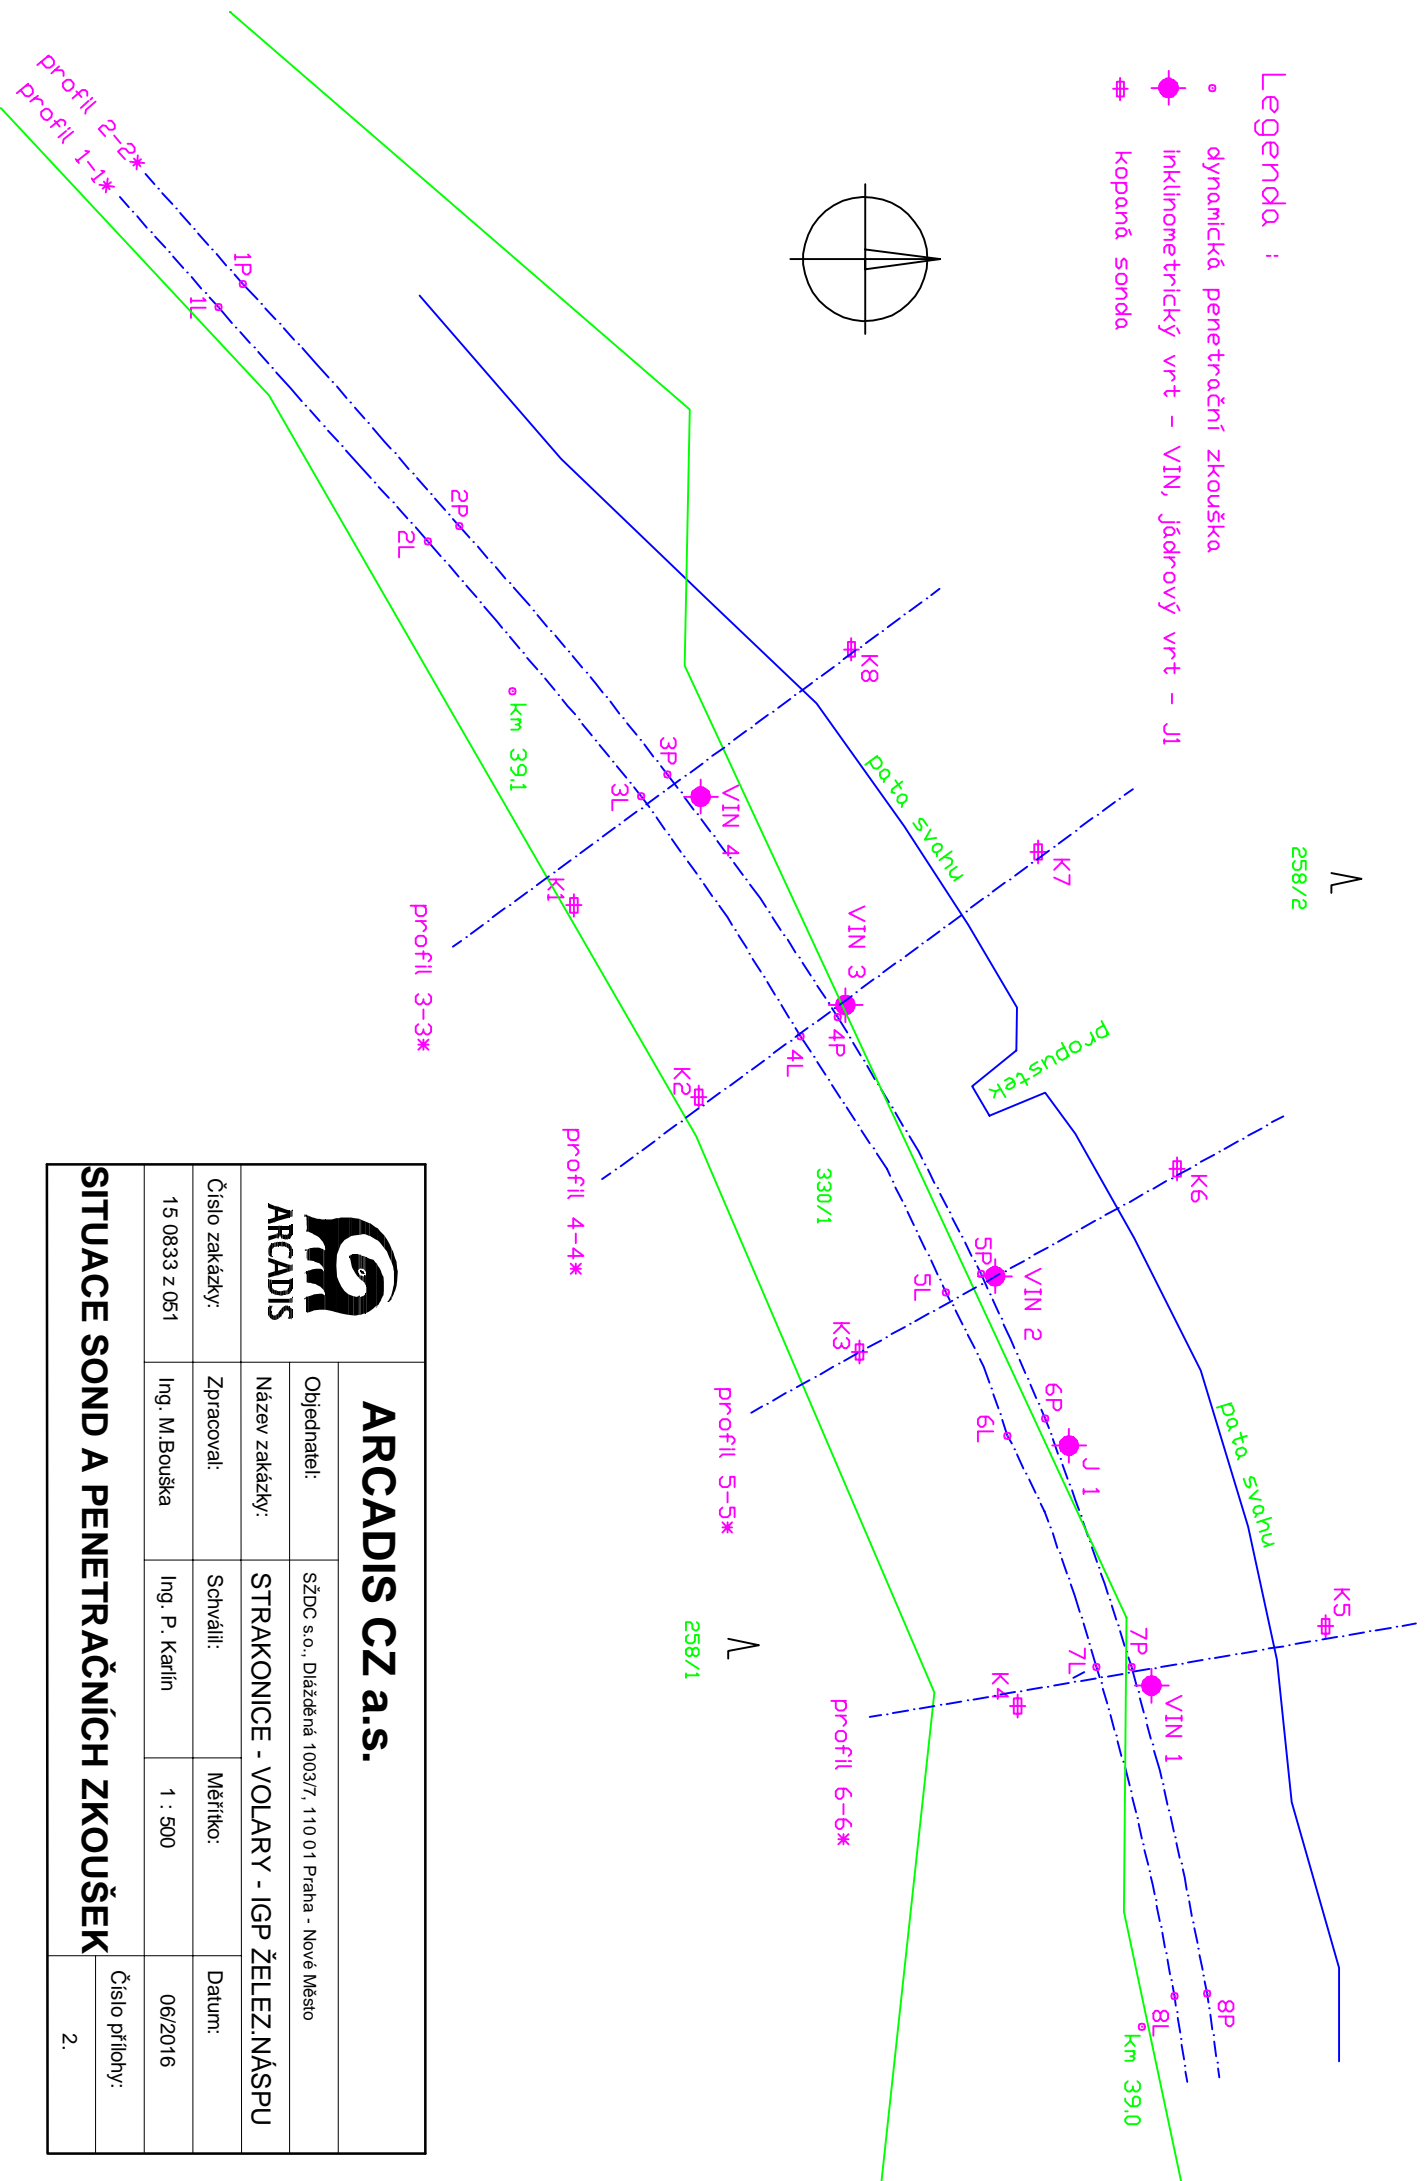



- Legenda :
- dynamická penetrační zkouška
  - inklinometrický vrt – VIN, jádrový vrt – J1
  - ⌘ kopaná sonda

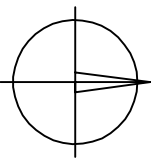

 <b>ARCADIS</b>		<b>ARCADIS CZ a.s.</b>	
Objednatel:	SŽDC s.o., Díazděná 1003/7, 110 01 Praha - Nové Město		
Název zakázky:	STRAKONICE - VOLARY - IGP ŽELEZ.NÁSPU		
Zpracoval:	Schválil:	Měřilko:	Datum:
Ing. M.Bouška	Ing. P. Karlín	1 : 500	06/2016
Číslo zakázky:	Číslo přílohy:		
15 0833 z 051	2.		