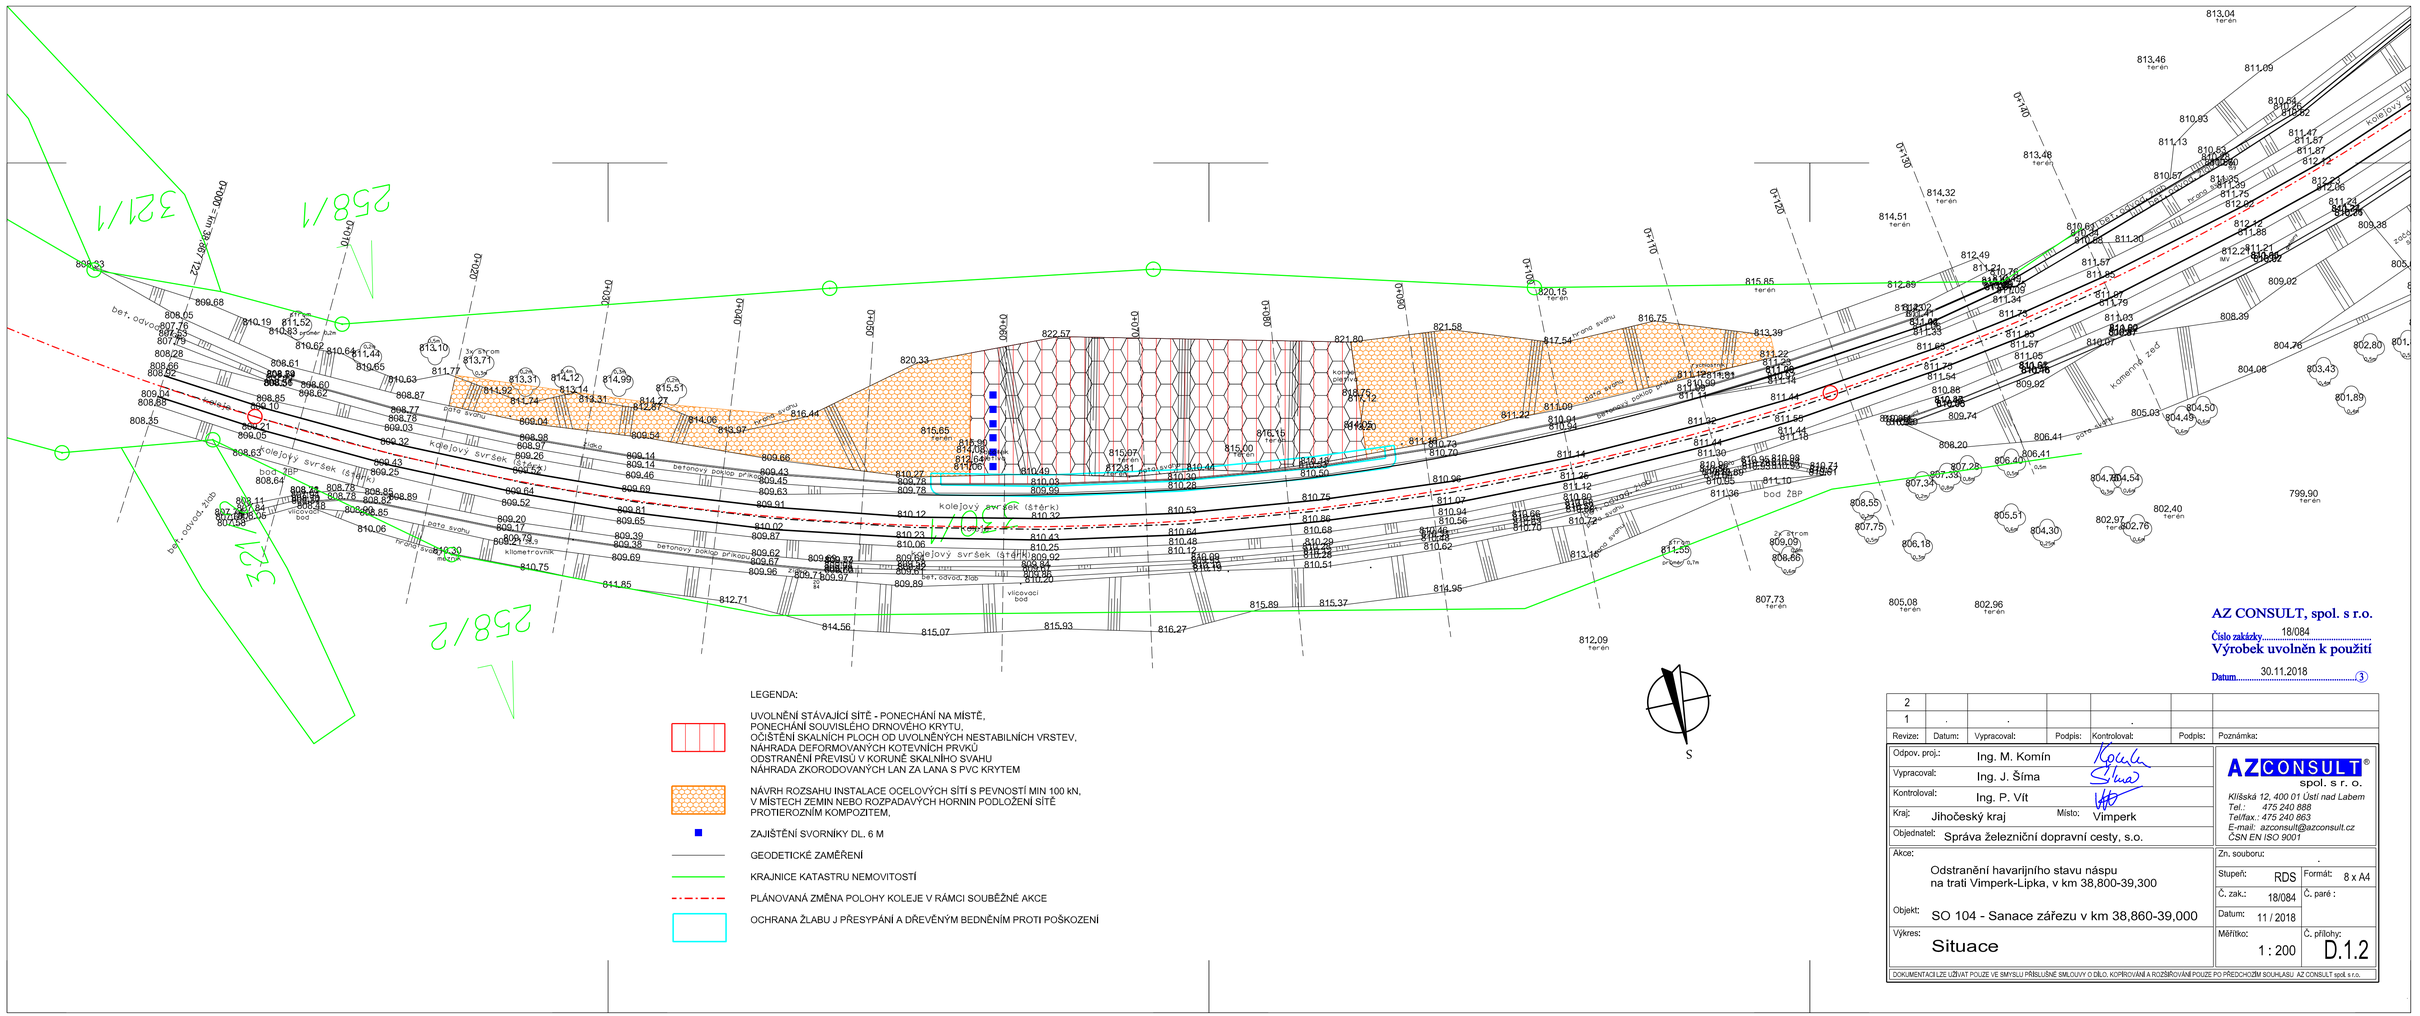
LEGENDA:
UVOLNĚNÍ STÁVAJÍCÍ SÍTĚ - PONECHÁNÍ NA MÍSTĚ,
PONECHÁNÍ SOUVISLÉHO DRNOVÉHO KRYTU,
OČIŠTĚNÍ SKALNÍCH PLOCH OD UVOLNĚNÝCH NESTABILNÍCH VRSTEV,
NÁHRADA DEFORMOVANÝCH KOTEVNÍCH PRVKŮ
ODSTRANĚNÍ PŘEVISŮ V KORUNĚ SKALNÍHO SVAHU
NÁHRADA ZKORODOVANÝCH LAN ZA LANA S PVC KRYTEM
NÁVRH ROZSAHU INSTALACE OCELOVÝCH SÍTÍ S PEVNOSTÍ MIN 100 kN,
V MÍSTECH ZEMIN NEBO ROZPADAVÝCH HORNIN PODLOŽENÍ SÍTĚ
PROTIEROZNÍM KOMPOZITEM,
ZAJIŠTĚNÍ SVORNÍKY DL. 6 M
GEODETICKÉ ZAMĚŘENÍ
KRAJNICE KATASTRU NEMOVITOSTÍ
PLÁNOVANÁ ZMĚNA POLOHY KOLEJE V RÁMCI SOUBĚŽNÉ AKCE
OCHRANA ŽLABU J PŘESYPÁNÍ A DŘEVĚNÝM BEDNĚNÍM PROTI POŠKOZENÍ
S
AZ CONSULT, spol. s r.o.
Číslo zakázky 18/084
Výrobek uvolněn k použití
Datum 30.11.2018
2
1
Revize: Datum: Vypracoval: Podpis: Kontroloval: Podpis: Poznámka:
Odpov. proj.: Ing. M. Komín
Vypracoval: Ing. J. Šíma
Kontroloval: Ing. P. Vít
Kraj: Jihočeský kraj Místo: Vimperk
Objednatel: Správa železniční dopravní cesty, s.o.
Akce: Odstranění havarijního stavu náspu na trati Vimperk-Lipka, v km 38,800-39,300
Objekt: SO 104 - Sanace zářezu v km 38,860-39,000
Výkres: Situace
AZCONSULT spol. s r. o.
Klíšská 12, 400 01 Ústí nad Labem
Tel.: 475 240 888
Telfax.: 475 240 863
E-mail: azconsult@azconsult.cz
ČSN EN ISO 9001
Zn. souboru:
Stupeň: RDS Formát: 8 x A4
Č. zak.: 18/084 Č. paré :
Datum: 11 / 2018
Měřítko: 1 : 200 Č. přílohy: D.1.2
DOKUMENTACI LZE UŽÍVAT POUZE VE SMYSLU PŘÍSLUŠNÉ SMLOUVY O DÍLO, KOPÍROVÁNÍ A ROZŠÍŘOVÁNÍ POUZE PO PŘEDCHOZÍM SOUHLASU AZ CONSULT spol. s r.o.