




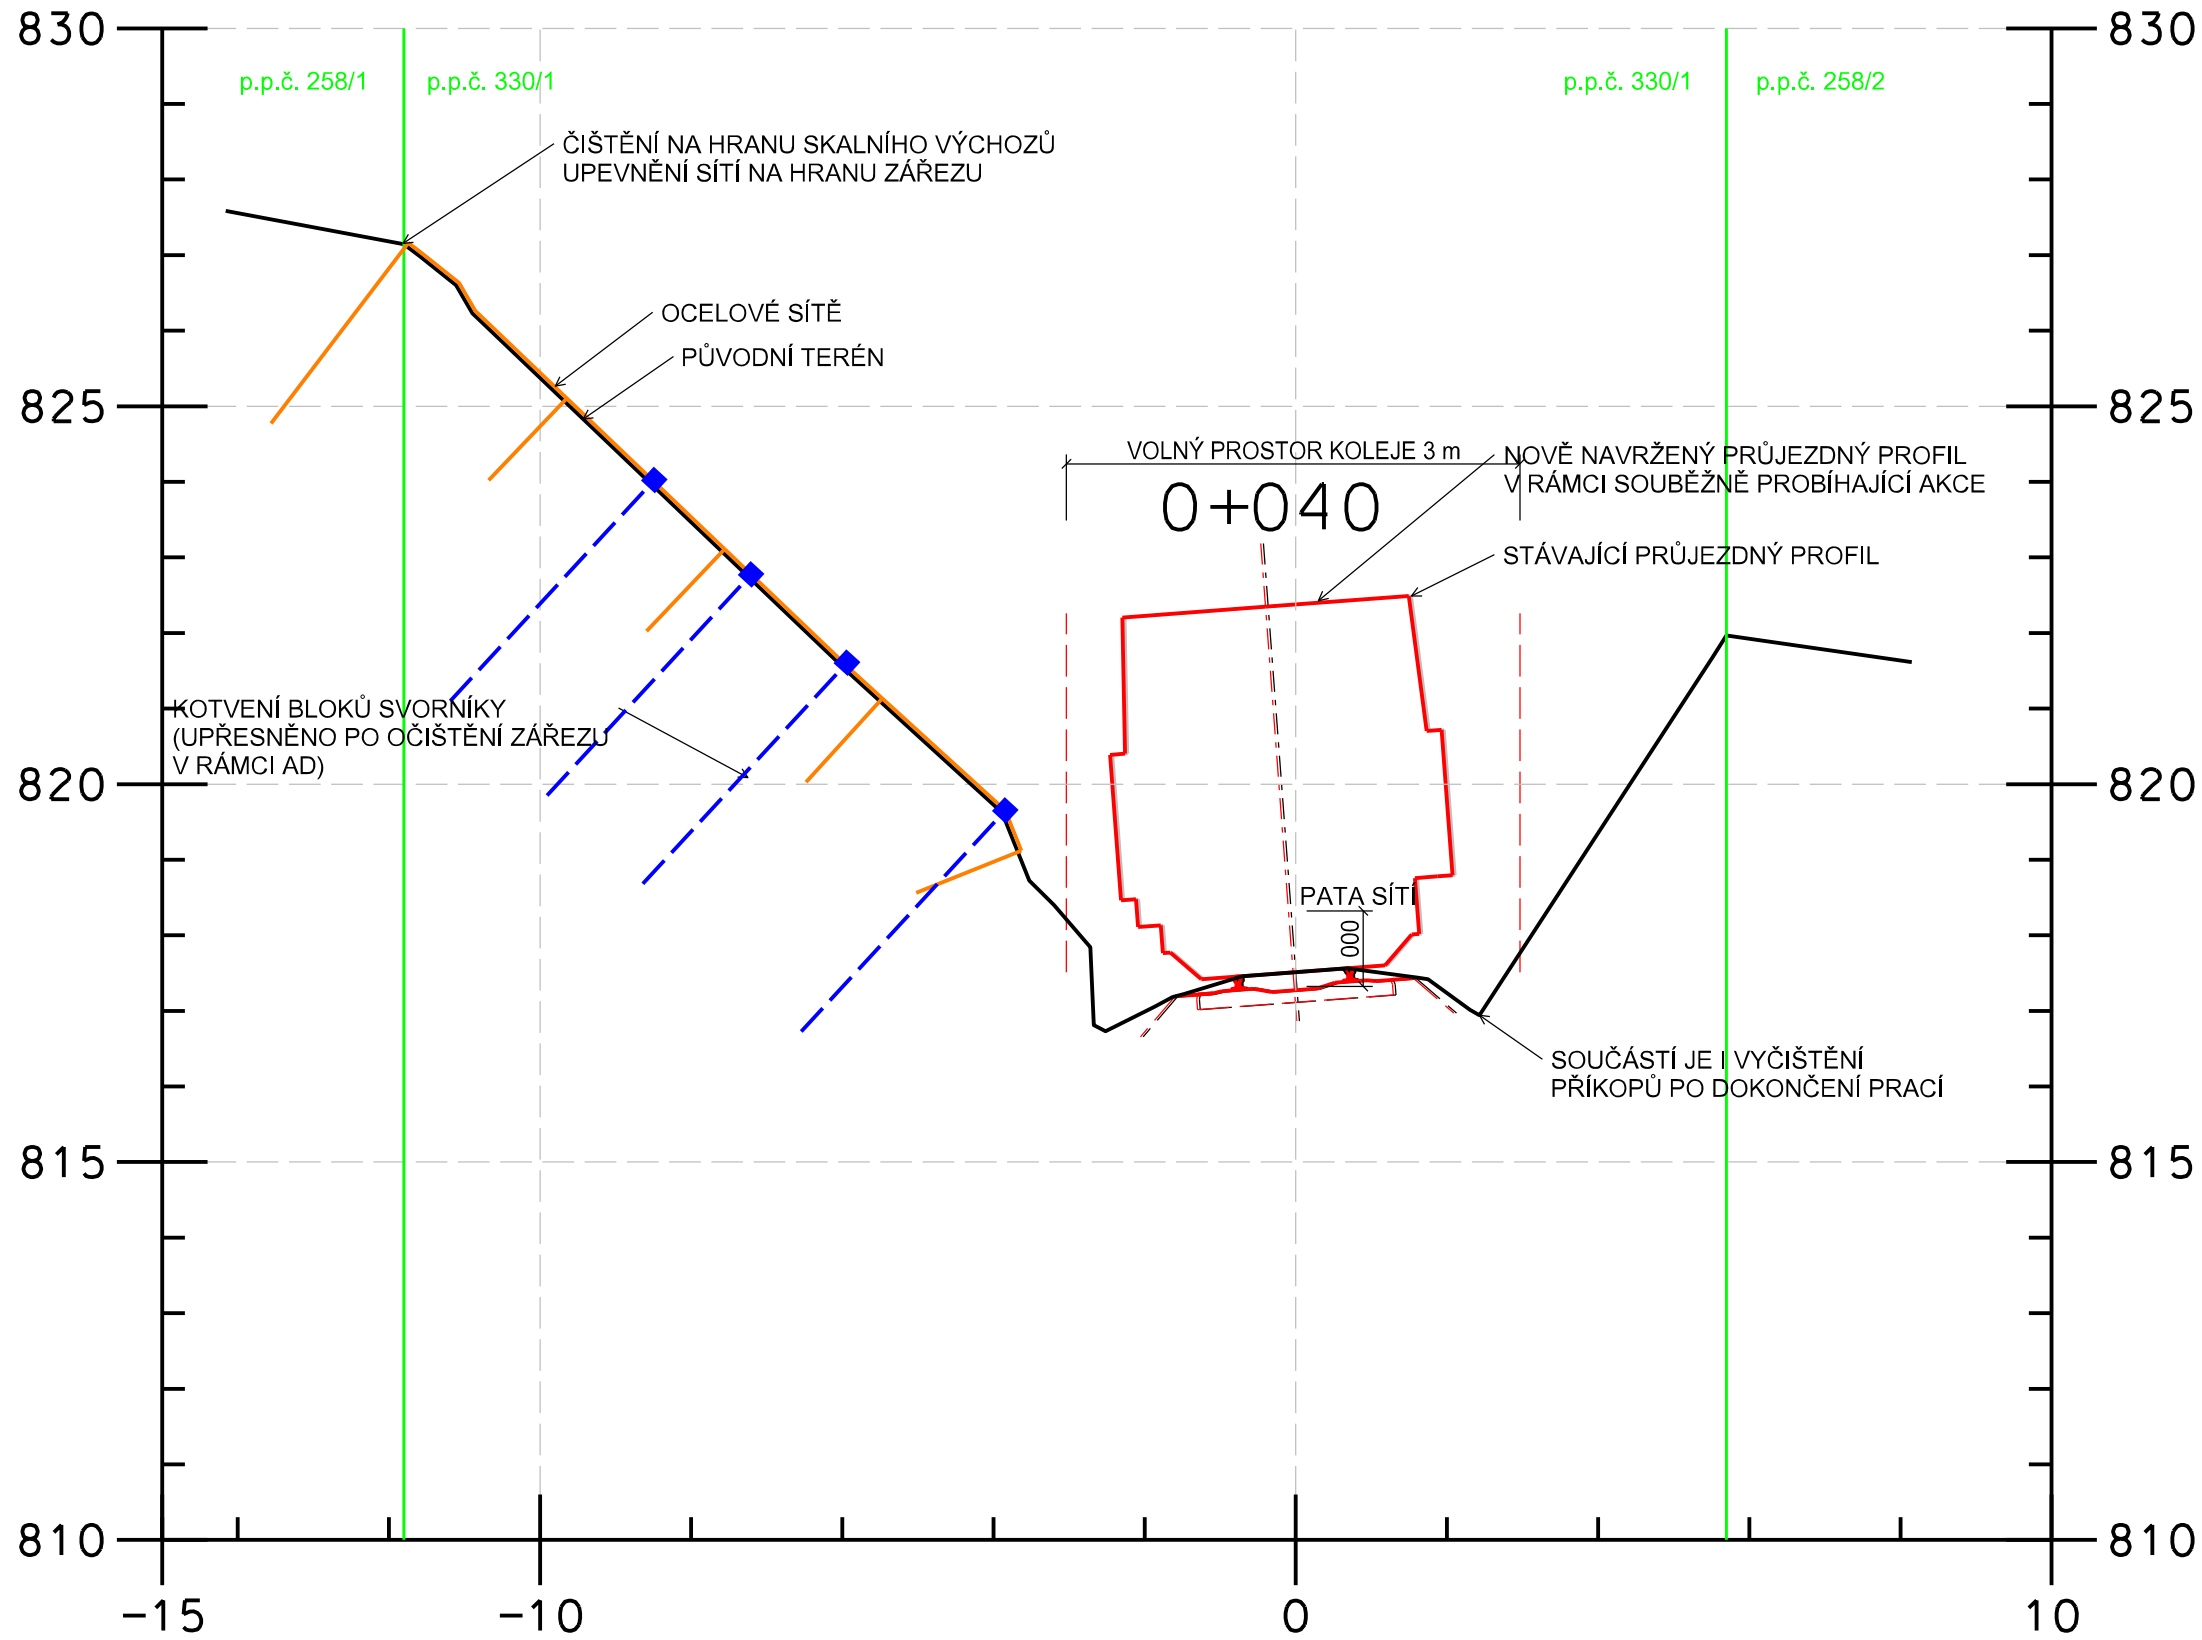

VZOROVÝ ŘEZ, t.km 39,234




LEGENDA:

| | |
|---|--|
|  | NÁVRH ROZSAHU INSTALACE OCELOVÝCH SÍTÍ S PEVNOSTÍ MIN 100 kN, V MÍSTECH ZEMIN NEBO ROZPÁDÁVÝCH HORNIN PODLOŽENÍ SÍTĚ PROTIEROZNÍM KOMPÓZITM, |
|  | ZAJIŠTĚNÍ SVORNÍKY DL. 4 M |
| | GEODETICKÉ ZAMĚŘENÍ |
|  | KRAJNICE KATASTRU NEMOVITOSTÍ |
|  | PLÁNOVANÁ ZMĚNA POLOHY KOLEJE V RÁMCÍ SOUBĚŽNĚ AKCE |

AZ CONSULT, spol. s r.o.

Číslo zakázky.....18/084
Výrobek uvolněn k použití

Datum.....30.11.2018.....③

| | | | | | | |
|---|--------|----------------|---------|---|---------|-----------|
| 2 | | | | | | |
| 1 | | | | | | |
| Revize: | Datum: | Vypracoval: | Podpis: | Kontroloval: | Podpis: | Poznámka: |
| Odpov. proj.: Ing. M. Komín | | | |  Klišská 12, 400 01 Ústí nad Labem Tel.: 475 240 888 Tel/fax.: 475 240 863 E-mail: azconsult@azconsult.cz ČSN EN ISO 9001 | | |
| Vypracoval: Ing. J. Šíma | | | | | | |
| Kontroloval: Ing. P. Vít | | | | | | |
| Kraj: Jihočeský kraj | | Místo: Vimperk | | | | |
| Objednatel: Správa železniční dopravní cesty, s.o. | | | | | | |
| Akce: Odstranění havarijního stavu náspu na trati Vimperk-Lipka, v km 38,800-39,300 | | | | Zn. souboru: | | |
| Objekt: SO 105 - Sanace zářezu v km 39,190-39,310 | | | | Stupeň: RDS Formát: 3 x A4 | | |
| | | | | Č. zak.: 18/084 Č. paré : | | |
| | | | | Datum: 11 / 2018 | | |
| Výkres: Vzorový řez | | | | Měřítko: 1 : 100 Č. přílohy: D.2.4 | | |
| DOKUMENTACI LZE UŽÍVAT POUZE VE SMYSLU PŘÍSLUŠNÉ SMLOUVY O DÍLO. KOPÍROVÁNÍ A ROZŠÍŘOVÁNÍ POUZE PO PŘEDCHOZÍM SOUHLASU AZ CONSULT spol.s.r.o. | | | | | | |