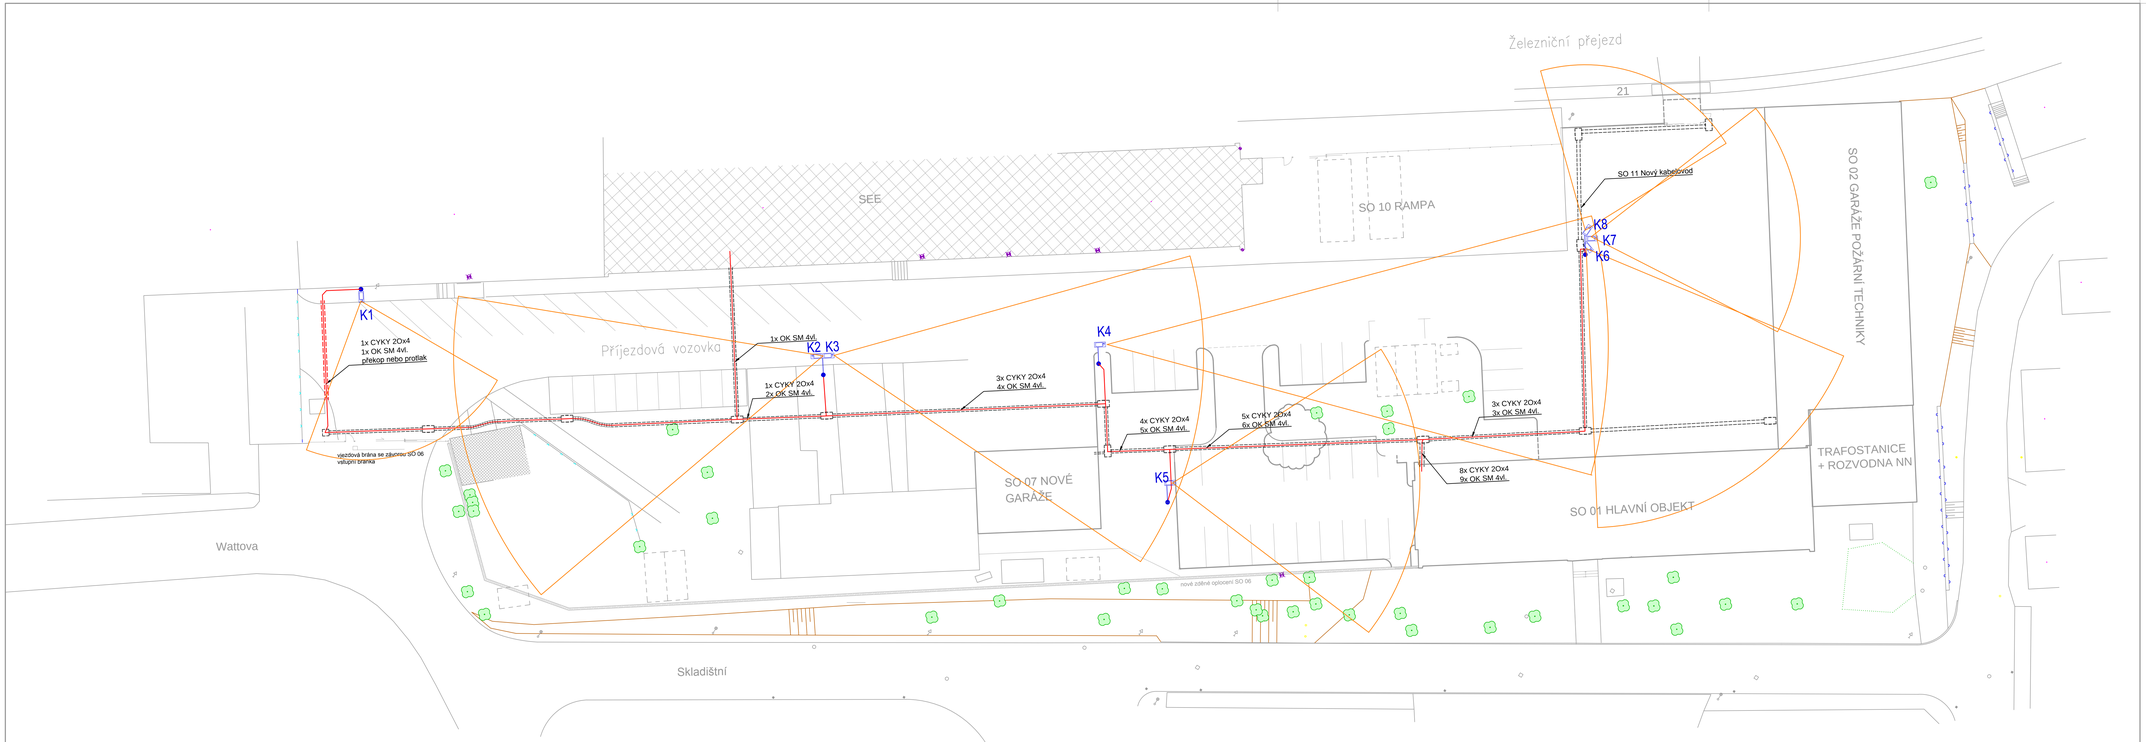

0 2,5 6 10 12,5 20 25m
0 1 2 4 5 8 10cm

VZOROVÝ ŘEZ ZÁKLADEM STOŽÁRU DO VÝŠKY 6m

PRO STOŽÁR V NEZPEVNĚNÉM POVRCHU TERÉNU

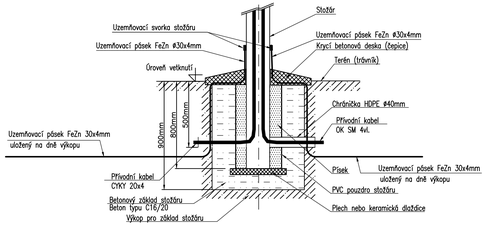

PRO STOŽÁR VE ZPEVNĚNÉM POVRCHU TERÉNU

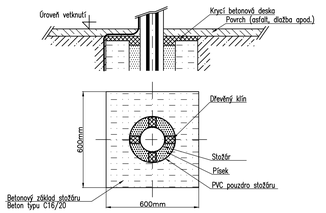

NEJMENŠÍ DOVOLENÉ KRYTÍ SDĚLOVACÍHO KABELU

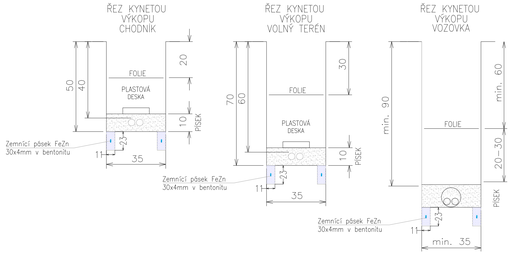

Pozn. pokud se použijí samonosné trubky o bude dodrženo šetrné hutnění, není nutné obetonovávat

ŘÍZENÝ PROTLAK POD VOZOVKOU

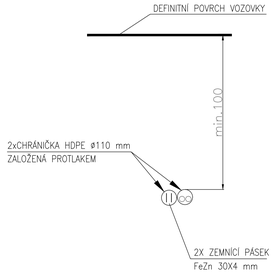

Legenda

- Kabelovod
- Kabelová trasa v kabelovodu
- Zemní kabelová trasa
- Kx — Nová kamera
- Nový stožár kamerového systému
- Orientační zorné pole kamery

			ČÍSLO SOUPRAVY:
		PO PŘIPOMÍNKOVÉM ŘÍZENÍ	
REVIZE Č.	DATUM	ZMĚNA	

MORAVIA CONSULT Olomouc a.s.
LEGIONÁŘSKÁ 1085/8 , 779 00 Olomouc
tel.: +420 585 570 444
ID schránky: kjedtnd
e-mail: moravia@moravia.cz
http://www.moravia.cz

OBJEDNATEL	Správa železniční dopravní cesty, státní organizace v zastoupení: SŽDC, s.o., Stavební správa východ, Nerudova 1, 772 58 Olomouc	
HLAVNÍ INŽENÝR PROJEKTU	ING. ARCH. JANA BÖSERLOVÁ	ŘEDITEL MORAVIA CONSULT Olomouc a.s. ING. VÁCLAV KRATOCHVÍL
ODPOVĚDNÝ PROJ. OBJ., PS	NAVRHL, VYPRACOVAL	KONTROLOVAL
ING. MARTIN ČÍŽEK	BC. ALEŠ MAŠEK	ING. MARTIN ČÍŽEK
KRAJ: MORAVSKOSLEZSKÝ	POVĚŘENÝ OÚ: OSTRAVA	OBEC: OSTRAVA
Rekonstrukce areálu HZS Ostrava	ZAK. ČÍSLO MCO	17 - 041 - 234 - PS
	ÚČEL	DSP + DPS
	DATUM	ÚNOR 2018
	FORMÁT	6 A4
PS 01 Nový kamerový systém v areálu	MĚŘÍTKO	1:250
Situace areálu	ČÁST D	POŘ.Č. 3