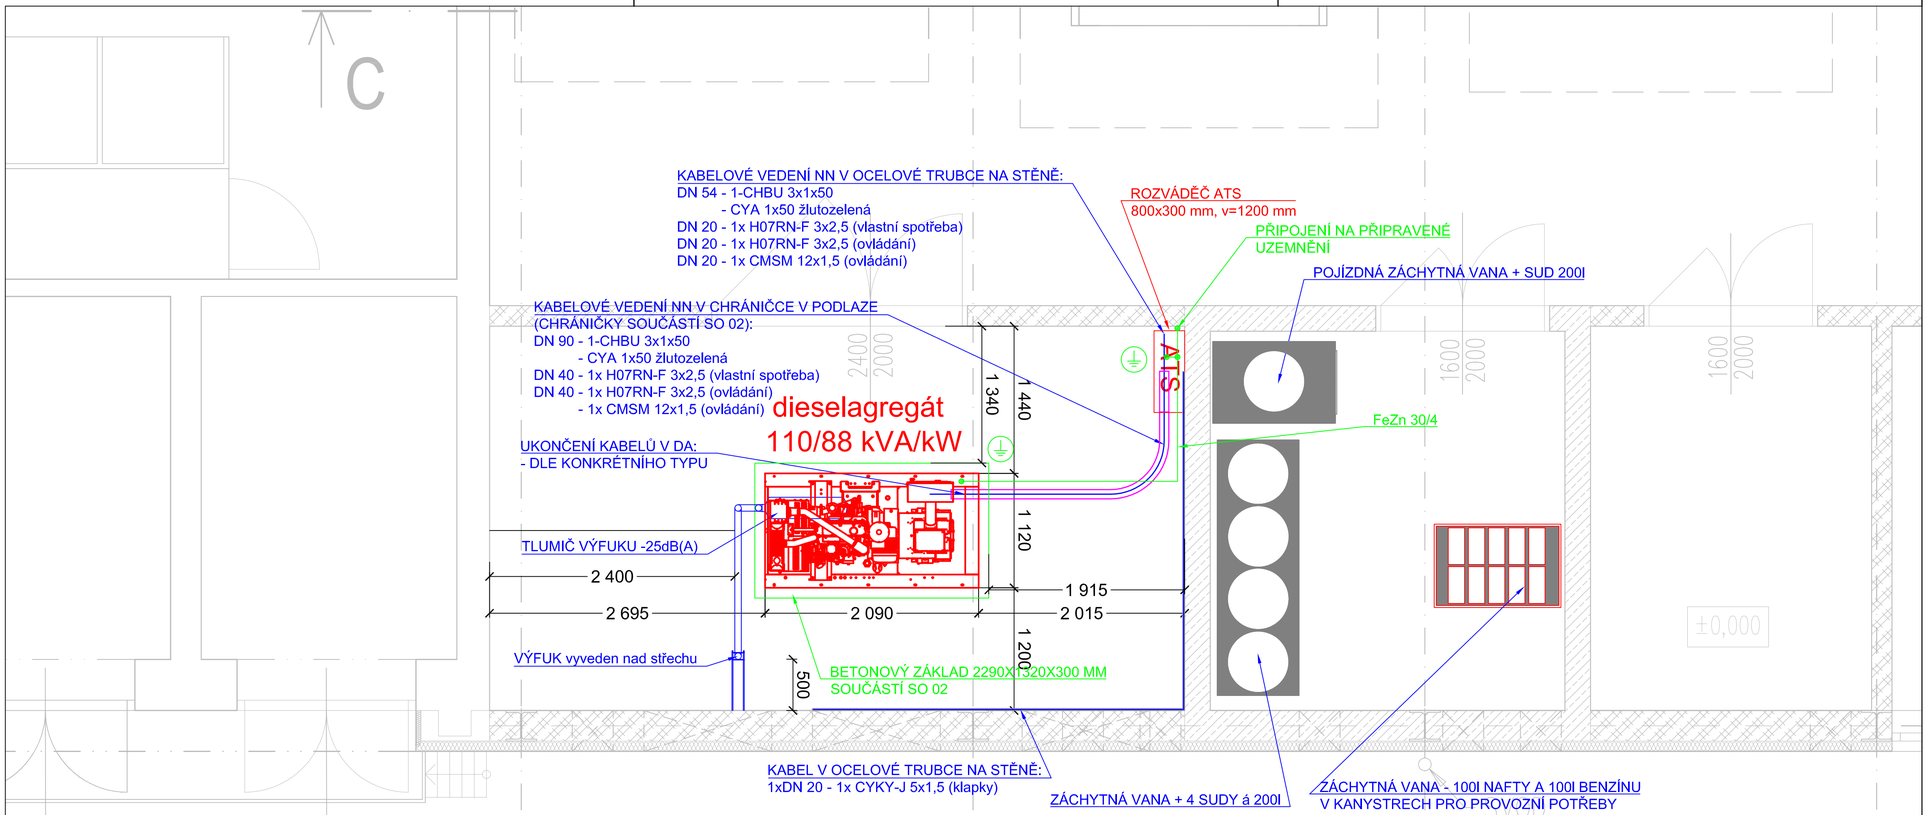

			ČÍSLO SOUPRAVY:
		PO PŘIPOMÍNKOVÉM ŘÍZENÍ	
REVIZE Č.	DATUM	ZMĚNA	

MORAVIA CONSULT Olomouc a.s.
LEGIONÁŘSKÁ 1085/8 , 779 00 Olomouc
tel.: +420 585 570 444
ID schránky: kjee9md
e-mail: moravia@moravia.cz
http://www.moravia.cz

OBJEDNATEL	Správa železniční dopravní cesty, státní organizace v zastoupení: SŽDC, s.o., Stavební správa východ, Nerudova 1, 772 58 Olomouc	
HLAVNÍ INŽENÝR PROJEKTU	ING. ARCH. JANA BÖSERLOVÁ	ŘEDITEL MORAVIA CONSULT Olomouc a.s. ING. VÁCLAV KRATOCHVÍL
ODPOVĚDNÝ PROJ. OBJ., PS	NAVRHL, VYPRACOVAL	KONTROLOVAL
ING. RUDOLF ŠTECHER	BC. MICHAL HORČIČKA	ING. RUDOLF ŠTECHER
KRAJ: MORAVSKOSLEZSKÝ	POVĚŘENÝ OÚ: OSTRAVA	OBEC: OSTRAVA
Rekonstrukce areálu HZS Ostrava	ZAK. ČÍSLO MCO	17 - 041 - 234 - PS
	ÚČEL	DSP + DPS
	DATUM	ÚNOR 2018
	FORMÁT	4 A4
PS 02 Záložní zdroj elektrické energie	MĚŘÍTKO	1:30
Půdorys strojovny DA	ČÁST: D	POŘ.Č.: 03