



AREÁL HZS SŽDC

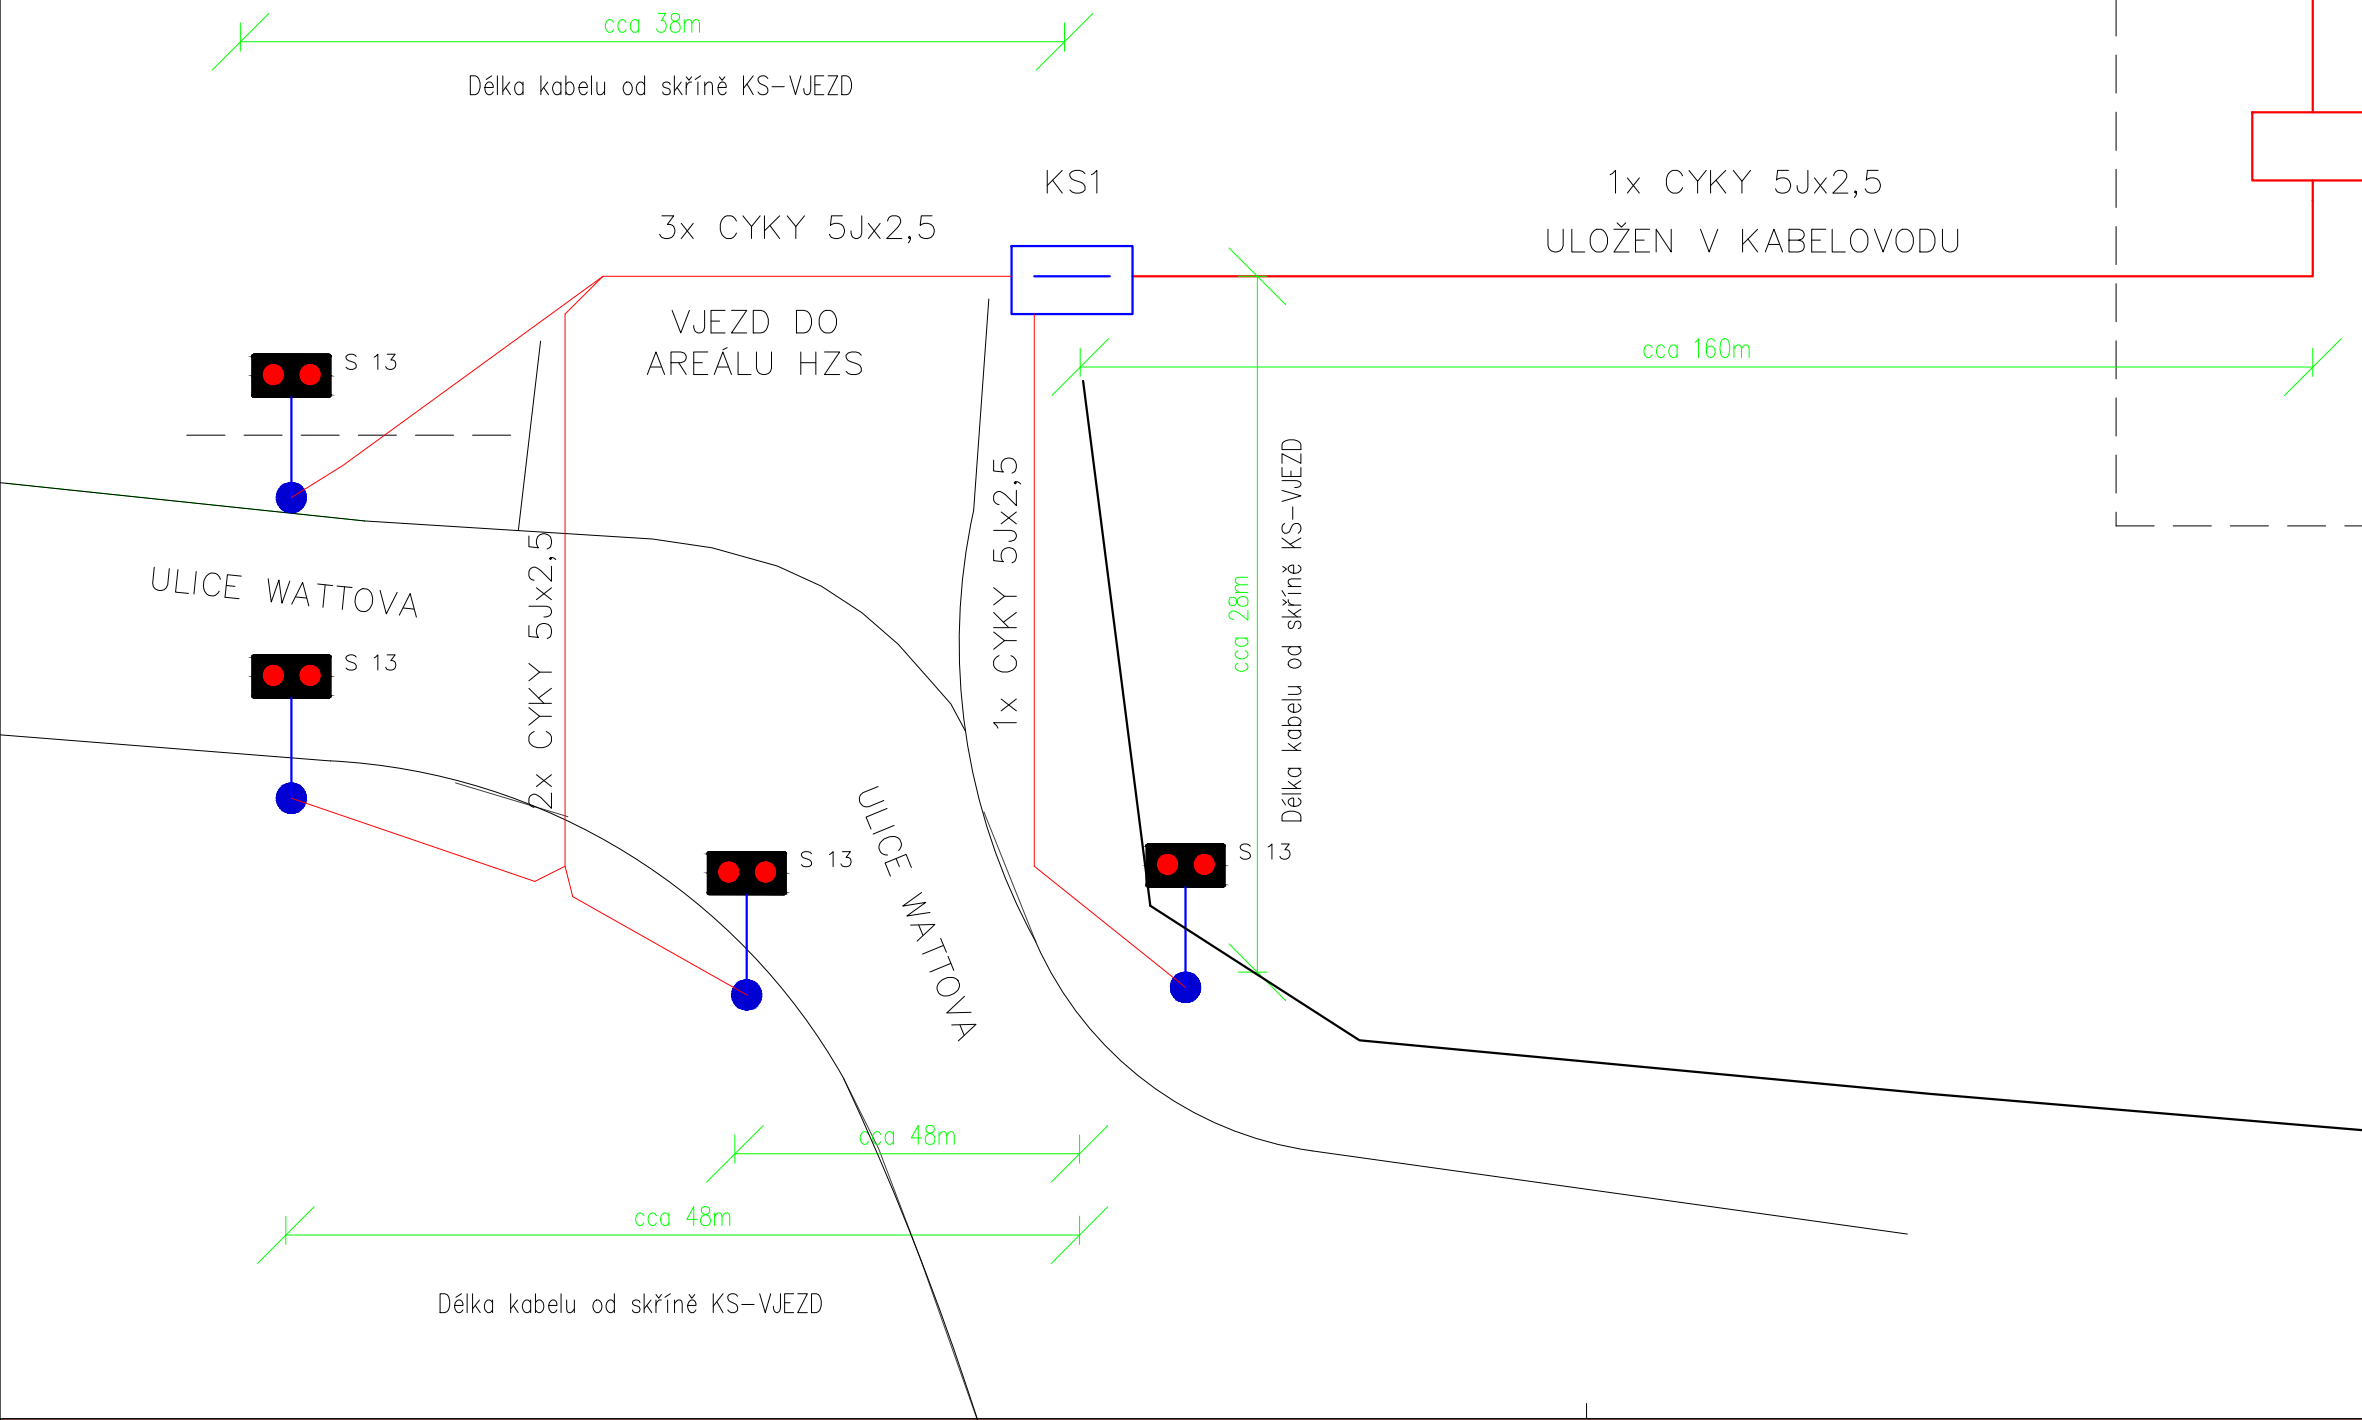

			ČÍSLO SOUPRAVY:
		PO PŘIPOMÍNKOVÉM ŘÍZENÍ	
REVIZE Č.	DATUM	ZMĚNA	

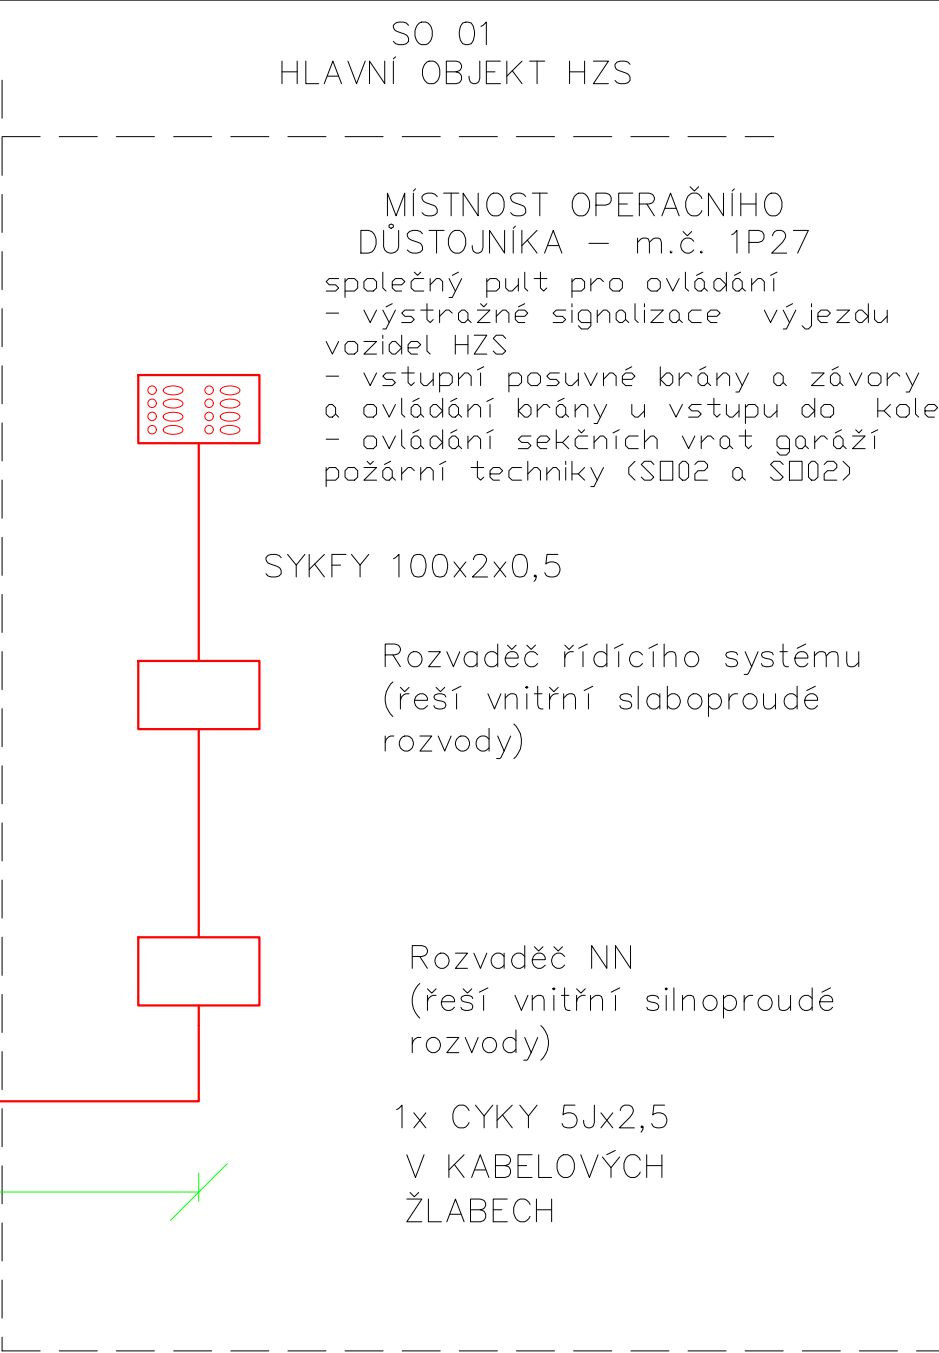

MORAVIA CONSULT Olomouc a.s.


LEGIONÁŘSKÁ 1085/8 , 779 00 Olomouc

tel.: +420 585 570 444

ID schránky: kjee9md

e-mail: moravia@moravia.cz

http://www.moravia.cz

OBJEDNATEL		 Správa železniční dopravní cesty, státní organizace v zastoupení: SŽDC, s.o., Stavební správa východ, Nerudova 1, 772 58 Olomouc	
HLAVNÍ INŽENÝR PROJEKTU		ING. ARCH. JANA BÖSERLOVÁ	ŘEDITEL MORAVIA CONSULT Olomouc a.s.
ODPOVĚDNÝ PROJ. OBJ., PS		ING. VÁCLAV KRATOCHVÍL	KONTROLOVAL
ING. MARTIN ČÍŽEK		BC. ALEŠ MAŠEK	ING. MARTIN ČÍŽEK
KRAJ: MORAVSKOSLEZSKÝ		POVĚŘENÝ OÚ: OSTRAVA	OBEC: OSTRAVA
Rekonstrukce areálu HZS Ostrava		ZAK. ČÍSLO MCO	17 - 041 - 234 - PS
		ÚČEL	DSP + DPS
		DATUM	ÚNOR 2018
		FORMÁT	3 A4
PS 03 Venkovní sdělovací rozvody		MĚŘÍTKO	-
Blokové schéma světelné signalizace		ČÁST	POŘ.Č.
		D	8