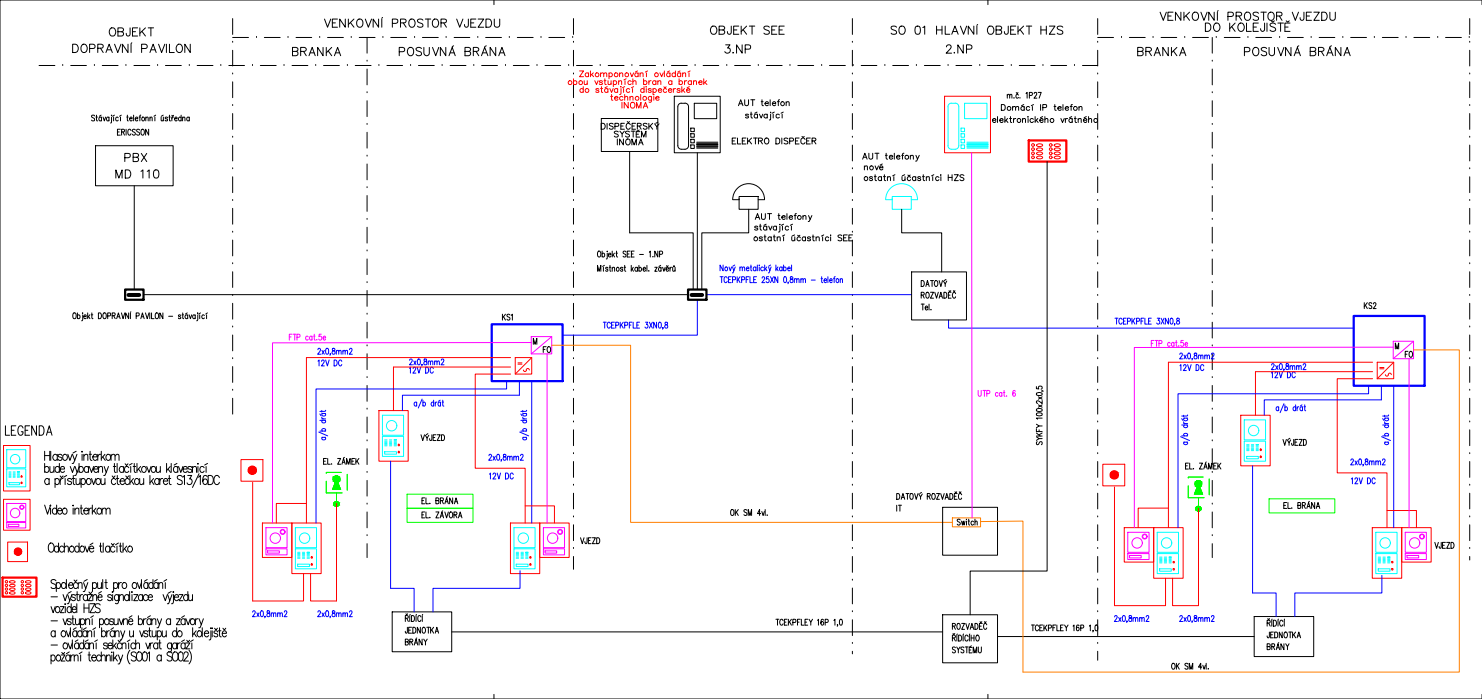

			ČÍSLO SOUPRAVY:
		PO PŘIPOMÍNKOVÉM ŘÍZENÍ	
REVIZE Č.	DATUM	ZMĚNA	

MORAVIA CONSULT Olomouc a.s.
LEGIONÁŘSKÁ 1085/8 , 779 00 Olomouc
tel.: +420 585 570 444
ID schránky: kjed9md
e-mail: moravia@moravia.cz
http://www.moravia.cz

OBJEDNATEL	Správa železniční dopravní cesty, státní organizace v zastoupení: SŽDC, s.o., Stavební správa východ, Nerudova 1, 772 58 Olomouc	
HLAVNÍ INŽENÝR PROJEKTU	ING. ARCH. JANA BOSERLOVÁ	REDITEL MORAVIA CONSULT Olomouc a.s. ING. VÁCLAV KRATOCHVÍL
ODPOVĚDNÝ PROJ. OBJ. PS	NAVRHL, VYPRACOVAL	KONTROLOVAL
ING. MARTIN ČÍŽEK	BC. ALEŠ MAŠEK	ING. MARTIN ČÍŽEK
KRAJ: MORAVSKOSLEZSKÝ	POVĚŘENÝ OÚ: OSTRAVA	OBEC: OSTRAVA

Rekonstrukce areálu HZS Ostrava	ZAK. ČÍSLO MCO	17 - 041 - 234 - PS
	ÚČEL	DSP + DPS
	DATUM	ÚNOR 2018
	FORMÁT	4 A4
PS 03 Venkovní sdělovací rozvody	MĚŘÍTKO	-
Blokové schéma hlasové komunikace a ovládání vjezdových bran	ČÁST: D	POŘ.Č.: 11