


KOLEJIŠTĚ


BOHUMÍN →

RAMPA

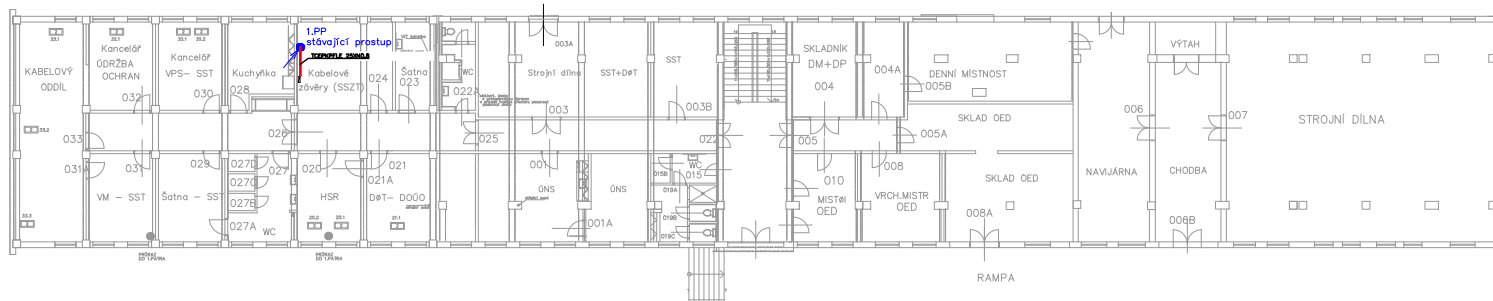

			ČÍSLO SOUPRAVY:
		PO PŘIPOMÍNKOVÉM ŘÍZENÍ	
REVIZE Č.	DATUM	ZMĚNA	

MCO MORAVIA CONSULT Olomouc a.s.
LEGIONÁŘSKÁ 1085/8, 779 00 Olomouc
tel.: +420 585 570 444
ID schránky: kje06m
e-mail: moravia@moravia.cz
http://www.moravia.cz

OBJEDNATEL	 Správa železniční dopravní cesty, státní organizace v zastoupení: SŽDC, s.o., Stavební správa východ, Nenudova 1, 772 58 Olomouc		
HLAVNÍ INŽENÝR PROJEKTU	ING. ARCH. JANA BOŠEROVÁ	PROJEKTANT	ING. MORAVINOSLEZSKÝ
ODPOVĚDNÝ PROJ. OBJ. PS	ING. MARTIN ČIŽEK	NAVŘEL, VYPRACOVAL	ING. VĚRA KRATOCHVÍL
ING. MARTIN ČIŽEK	BC. ALEŠ MAJEK	KONTROLOVAL	ING. MARTIN ČIŽEK
KRAJ: MORAVSKOSLEZSKÝ	POVĚŘENÝ OÚ: OSTRAVA	OBEC: OSTRAVA	
Rekonstrukce areálu HZS Ostrava		ZAK. ČÍSLO MČO	17 - 041 - 234 - PS
		ÚČEL	DSP - EPS
		DATUM	UNDRY 2018
		FORMÁT	5 A4
PS 03 Venkovní sdělovací rozvody		MĚŘÍTKO	1:100
Objekt SEE - půdorys 1. np		ČÁST	POŘ.Č.
		D	13