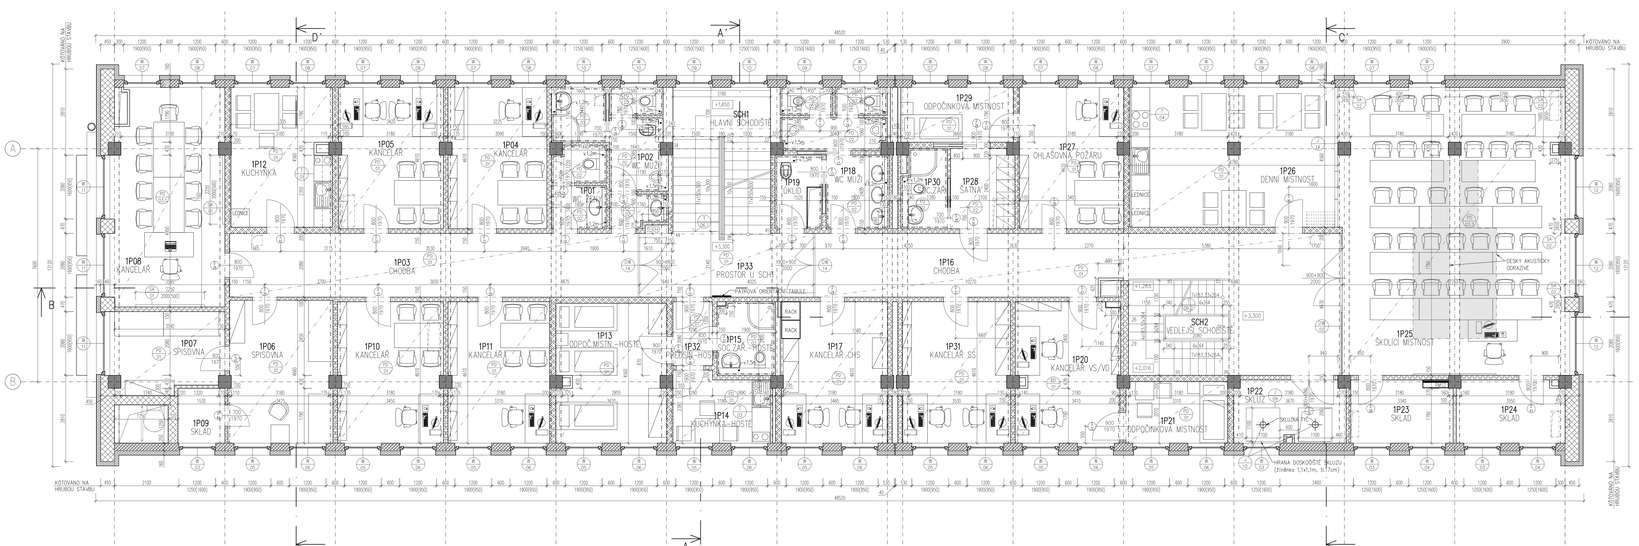

TABULKA MÍSTNOSTÍ		
ČÍSLO	NÁZEV	PLOCHA [m²]
1P00	WC ŽENY	4,17
1P02	WC MUŽI	10,19
1P03	CHODBA	28,76
1P04	KANCELÁŘ	14,81
1P05	KANCELÁŘ	15,67
1P06	SPISOVNA	15,85
1P07	SPISOVNA	9,15
1P08	KANCELÁŘ	25,65
1P09	SKLAD	2,81
1P10	KANCELÁŘ	15,79
1P11	KANCELÁŘ	15,23
1P12	KUCHYŇKA	14,85
1P13	ODPOČÍNKOVÁ MÍSTNOST - HOSTÉ	16,16
1P14	KUCHYŇKA - HOSTÉ	6,96
1P15	SOCIÁLNÍ ZAŘÍZENÍ - HOSTÉ	4,18
1P16	CHODBA	43,22
1P17	KANCELÁŘ ZHS	15,94
1P18	WC MUŽI	10,66
1P19	ÚKLID	2,94
1P20	KANCELÁŘ VS/VD	15,48
1P21	ODPOČÍNKOVÁ MÍSTNOST	6,78
1P22	SKLUZ	7,33
1P23	SKLAD	6,84
1P24	SKLAD	7,13
1P25	ŠKOLICÍ MÍSTNOST	68,89
1P26	DENNÍ MÍSTNOST	30,74
1P27	OHLAŠOVNA POŽÁRU	15,74
1P28	ŠATNA	5,79
1P29	ODPOČÍNKOVÁ MÍSTNOST	6,75
1P30	KANCELÁŘ	13,32
1P31	KANCELÁŘ SS	16,09
1P32	PŘEDSÍŇ – HOSTÉ	0,30
1P33	PROSTOR U SCHI	12,03
SCH1	HLAVNÍ SCHODIŠTĚ	15,53
SCH2	VEDLEJŠÍ SCHODIŠTĚ	10,43
CELKOVÁ PLOCHA [m²]		504,38

POZN: – HLAVNÍ SCHODIŠTĚ BUDE NOVĚ OBLOŽENO KERAMICKOU DLAŽBOU, STUPNĚ VEDLEJŠÍHO SCHODIŠTĚ BUDOU Z DŘEVĚNÝCH STUPNIC.
– KDE TO BUDE MOŽNÉ, BUDE STÁVAJÍCÍ OMÍTKA VYSPRAVENA.
– NAD KUCHYŇSKOU LINKOU (DENNÍ MÍSTNOST, KUCHYŇKA+HOSTÉ) BUDE PRUH KERAMICKÝCH OBKLADŮ VYSOKÝ ALESPOŇ 50cm, NEBO DO VÝŠKY SPODNÍ HRANY ZAVĚŠENÝCH SKŘÍNĚK.
– NAD VNITŘNÍM DVEŘMI A OKNY U SCHODIŠTĚ BUDOU OSAZENY PŘEKLADY:
1. VNITŘNÍ DVEŘE SVĚTLOSTI OTVORU DO 900mm NAPŘ. PLOCHÝ PŘEKLAD YTONG PSP 150–1300, 43ks.
2. VNITŘNÍ DVEŘE SVĚTLOSTI OTVORU DO 1600mm, NAPŘ. PLOCHÝ PŘEKLAD YTONG PSP 150–2250, 1ks.
3. OKNA U SCHODIŠTĚ Ø700, Ø710 NAPŘ. PLOCHÝ PŘEKLAD YTONG 2x PSP 125–1750, 2ks.

LEGENDA MATERIÁLŮ

- Stávající železobetonová konstrukce
- Stávající cihelné zdivo
- Dozdívka otvorů z autoklávní stěnové z plných cihel
- Zdivo z vápenopískových tvárnic tl.200mm, např. SILKA 520-2000
- Zdivo z plynosilikátových tvárnic tl.200, 250mm, např. YTONG UNIVERZAL
- Nové železobetonové konstrukce
- Atika ze ztraceného bednění tl.200mm, např. LINKA BEST
- Příčky z pórobetonu tl. 75,100,150mm, např. YTONG P2-500
- SDK příčky
- Tepelná izolace z minerální vaty (konkrétní druh viz skladby konstrukcí)
- EPS (konkrétní druh viz skladby konstrukcí)
- EPS PERIMETR (konkrétní druh viz skladby konstrukcí)
- Konstrukce z protažilu betonu (konkrétní druh viz skladby konstrukcí)
- Hydroizolace (konkrétní druh viz skladby konstrukcí)
- Zateplení
- Vyrovnání dolní podlahy na úroveň 1.5m, sklon 0,86%

OBECNÁ POZN.
– PODROBNÉ SKLADBY JSOU ŘEŠENY V SAMOSTATNÉM SOUBORU "TABULKA SKLADEB STAVEBNÍCH KONSTRUKCÍ"

POZNÁMKY:

1. PROJEKT JE ZHOTOVEN NA PODKLADU SCHVÁLENÉ PŘÍPRAVNÉ DOKUMENTACE STAVBY "REKONSTRUKCE AREÁLU HZS OSTRAVA".
2. ROZMĚRY NOVÝCH DĚLICÍCH KONSTRUKCÍ JSOU VE VYKRESECH KÓTOVÁNY BEZ FINÁLNÍCH POVRCHOVÝCH ÚPRAV.
3. STÁVAJÍCÍ KONSTRUKCE JAKO SLOUPY, PŘÍČLE NEBO NĚKTERÉ PŘÍČKY JSOU ZAKRESLENY ZE SKUTEČNÉHO ZAMĚŘENÍ, TEDY S POVRCHOVÝMI ÚPRAVAMI.
4. TATO DOKUMENTACE NENAHRAZUJE VÝROBNÍ DOKUMENTACI. DODAVATEL JE POVINEN ZAJISTIT ZPRACOVÁNÍ DODAVATELSKÉ – VÝROBNÍ DOKUMENTACE VČETNĚ DOPRACOVÁNÍ ŘEŠENÍ DETAILŮ. (NAPŘ. ZÁMEČNICKÉ VÝROBKY, NĚKTERÉ OSTATNÍ VÝROBKY, OCELOVÁ KONSTRUKCE...) VZ TECHNICKÁ ZPRÁVA. VÝROBNÍ DOKUMENTACI JE DODAVATEL POVINEN PŘED VLASTNÍ REALIZACÍ ODSOUHLASIT SE ZADAVATELEM A PROJEKTANTEM.
5. DETAILNÍ POPIS KONSTRUKCÍ, MATERIÁLŮ, DIMENZÍ, KOVÁNÍ, DOPLŇKŮ, POVRCHOVÝCH ÚPRAV JE UVEDEN V TABULKÁCH VÝROBKŮ A TECHNICKÉ ZPRÁVĚ.
6. UVEDENÉ REFERENČNÍ TYPY PRODUKTŮ A TECHNOLOGIÍ JSOU PŘÍKLADY. ZADANÉ LZE PLNIT SHODNÝM NEBO OBDOBNÝM VÝROBKEM, KTERÝ SE S UVEDENÝM PŘÍKLADEM BUDE PROKAZATELNĚ SHODOVAT V TECHNICKÝCH VLASTNOSTECH – TECHNICKÉ PARAMETRY, VZHLED, KVALITA PROVEDENÍ, ZPRACOVÁNÍ DETAILŮ A TRVANLIVOST.
7. POŽADOVANÉ A STANOVENÉ VLASTNOSTI PRODUKTŮ PROKÁŽE DODAVATEL PŘED DODÁNÍM FORMOU VZORKU, TECHNICKÝCH LISTŮ, ATESTŮ, CERTIFIKÁTŮ, PŘÍSLUŠNÝCH ČESKÝCH A VÝROBNÍ DOKUMENTACE, A TO V TAKOVÉ MÍŘE A PODROBNOSTI , PŘÍPADNÉ I MNOŽSTVÍ A VELIKOSTI VZORKŮ A ALTERNATIV AŽ DO PROKAZNÉHO DOSAŽENÍ SPLNĚNÍ ZADANÝCH VLASTNOSTÍ A ODSOUHLASENÍ ZADAVATELEM A PROJEKTANTEM.
8. DODÁVKA BUDE PROVEDENA PODLE PŘÍSLUŠNÝCH PRÁVNÍCH PŘEDPISŮ A TECHNICKÝCH NOREM I DOPORUČUJÍCÍCH.
9. PRO DODÁVKU BUDOU ZASAŽENÉ POUZITÝ VÝROBKY, SUROVINY A POLOTOVARY NEJVÝŠE (1.) JAKOSTI S POŽÁRNÍ ODOLNOSTÍ PODLE POŽADAVKU PROJEKTU POŽÁRNĚ BEZPEČNOSTNÍHO ŘEŠENÍ STAVEBNÍ ČÁSTI.
10. PROVÁDĚNÍ VŠECH TYPOVÝCH KONSTRUKCÍ SE ŘÍDÍ TECHNOLOGICKÝMI PŘEDPISY VÝROBCŮ – VŠECHNY PRVKY A KONSTRUKCE MUSÍ BÝT INSTALOVÁNY VČETNĚ ORIGINÁLNÍHO PŘÍSLUŠENSTVÍ A POMOCNÝCH MATERIÁLŮ DOPORUČOVÝCH VÝROBCEM.
11. SOUČÁSTÍ DODÁVKY STAVBY JE ZHOTOVENÍ REVIZNÍCH DVÍŘEK V KONSTRUKCÍCH V POČTU, VELIKOSTI A UMÍSTĚNÍ DLE POŽADAVKU SPECIALNÍCH PROFESÍ TZB.
12. SOUČÁSTÍ DODÁVKY JEDNOTLIVÝCH PROFESÍ JSOU PŘÍZEMNÍ ÚSPRAVY. PROSTUPY JEDNOTLIVÝCH INSTALACÍ V SOULADU S PROJEKTEM PSP.
13. VEŠKERÉ INSTALAČNÍ PROTRUBÍ BUDOU PRUŽNĚ UKOTVENY TAK, ABY SE JIMI NEŠÍŘIL HLUK A VIBRACE DO STAVBY A TO ANI V MÍSTĚ JEJICH VZÁJEMNÉHO KŘÍŽENÍ.
14. KOMPLETACE, ZAPOJENÍ A OZKOUŠENÍ PROVOZNÍCH A TECHNOLOGICKÝCH SOUBORŮ INSTALACÍ TZB JE SOUČÁSTÍ DODÁVKY STAVBY A MUSÍ BÝT PROVÁDĚNO OPRÁVNĚNOU OSOBOU, POVĚŘENOU GENERÁLNÍM DODAVATELEM STAVBY.

SKUTEČNÉ ROZMĚRY JE NUTNÉ OVĚŘIT NA MÍSTĚ !

(X.XX) ODKAZY NA SPECIFIKACE VÝROBKŮ - VIZ JEDNOTLIVÉ TABULKY

A XX			
A XX		A XX	
B XX		OB XX	
		KO XX	

			ČÍSLO DOUPRAVY:
		PO PŘÍPOMÍNKOVÉM ŘÍZENÍ	
REVIZE Č.	DATUM	ZMĚNA	

MCO MORAVIA CONSULT Olomouc a.s.
LEGIONÁŘSKÁ 1058/8 , 779 00 Olomouc
tel.: +420 585 570 444
ID schránky: kyeBnd
e-mail: moravia@moravia.cz
http://www.moravia.cz

OBJEDNATEL: Správa železniční dopravní cesty, státní organizace
o zastupení: SŽDC, s.o., Stavební správa východ, Nerudova 5, 772 58 Olomouc

FSK ±0,000 = 209,39 m n.m. Bpv

PROJEKTOVÁ, INŽENÝRSKÁ A KONZULTAČNÍ ORGANIZACE
SE CENTRUM
VPÚ DECO PRAHA a.s.

PROJEKTANT	VYPRACOVAL	KONTROLA	HIP
Ing. Jan Pohles	Ing. Bára Bařková	Ing. Jan Pohles	Ing. arch. Z. Stupková

AKCE: REKONSTRUKCE STAVEBNÍ

ČÍSLO ZAKÁZKY	2-0474-00/40
DOKUMENTACE	DSP+DPS
MĚŘÍTKO	1:50
DATUM	02.2018
FORMÁT/POČET LIS.	A4

REKONSTRUKCE AREÁLU HZS OSTRAVA
SO 01_ Hlavní objekt
DÍL D.1.1 – Architektonické a stavební řešení

SEKCE PROJEKT	Stavební část	
Půdorys 2.NP	Č	05
	ARCH	

ZAKÁZKOVÉ LIS. ČÍSLO PROJ. Č. NAVAZ. PROJ.ČÍSLO ZAKÁZ. Č. DÍLU VÝKRES. Č. ZOO ZOO. MĚŘ. BEZ VÝPOVĚDNÍ HODN. JSOU TYPOVÁNA ROZMĚRNÁ VAZBA NA TYPOVÁNA ROZMĚRNÁ VAZBA NA PROJEKTOVÁ DOKUMENTACE VPÚ DECO PRAHA a.s.